


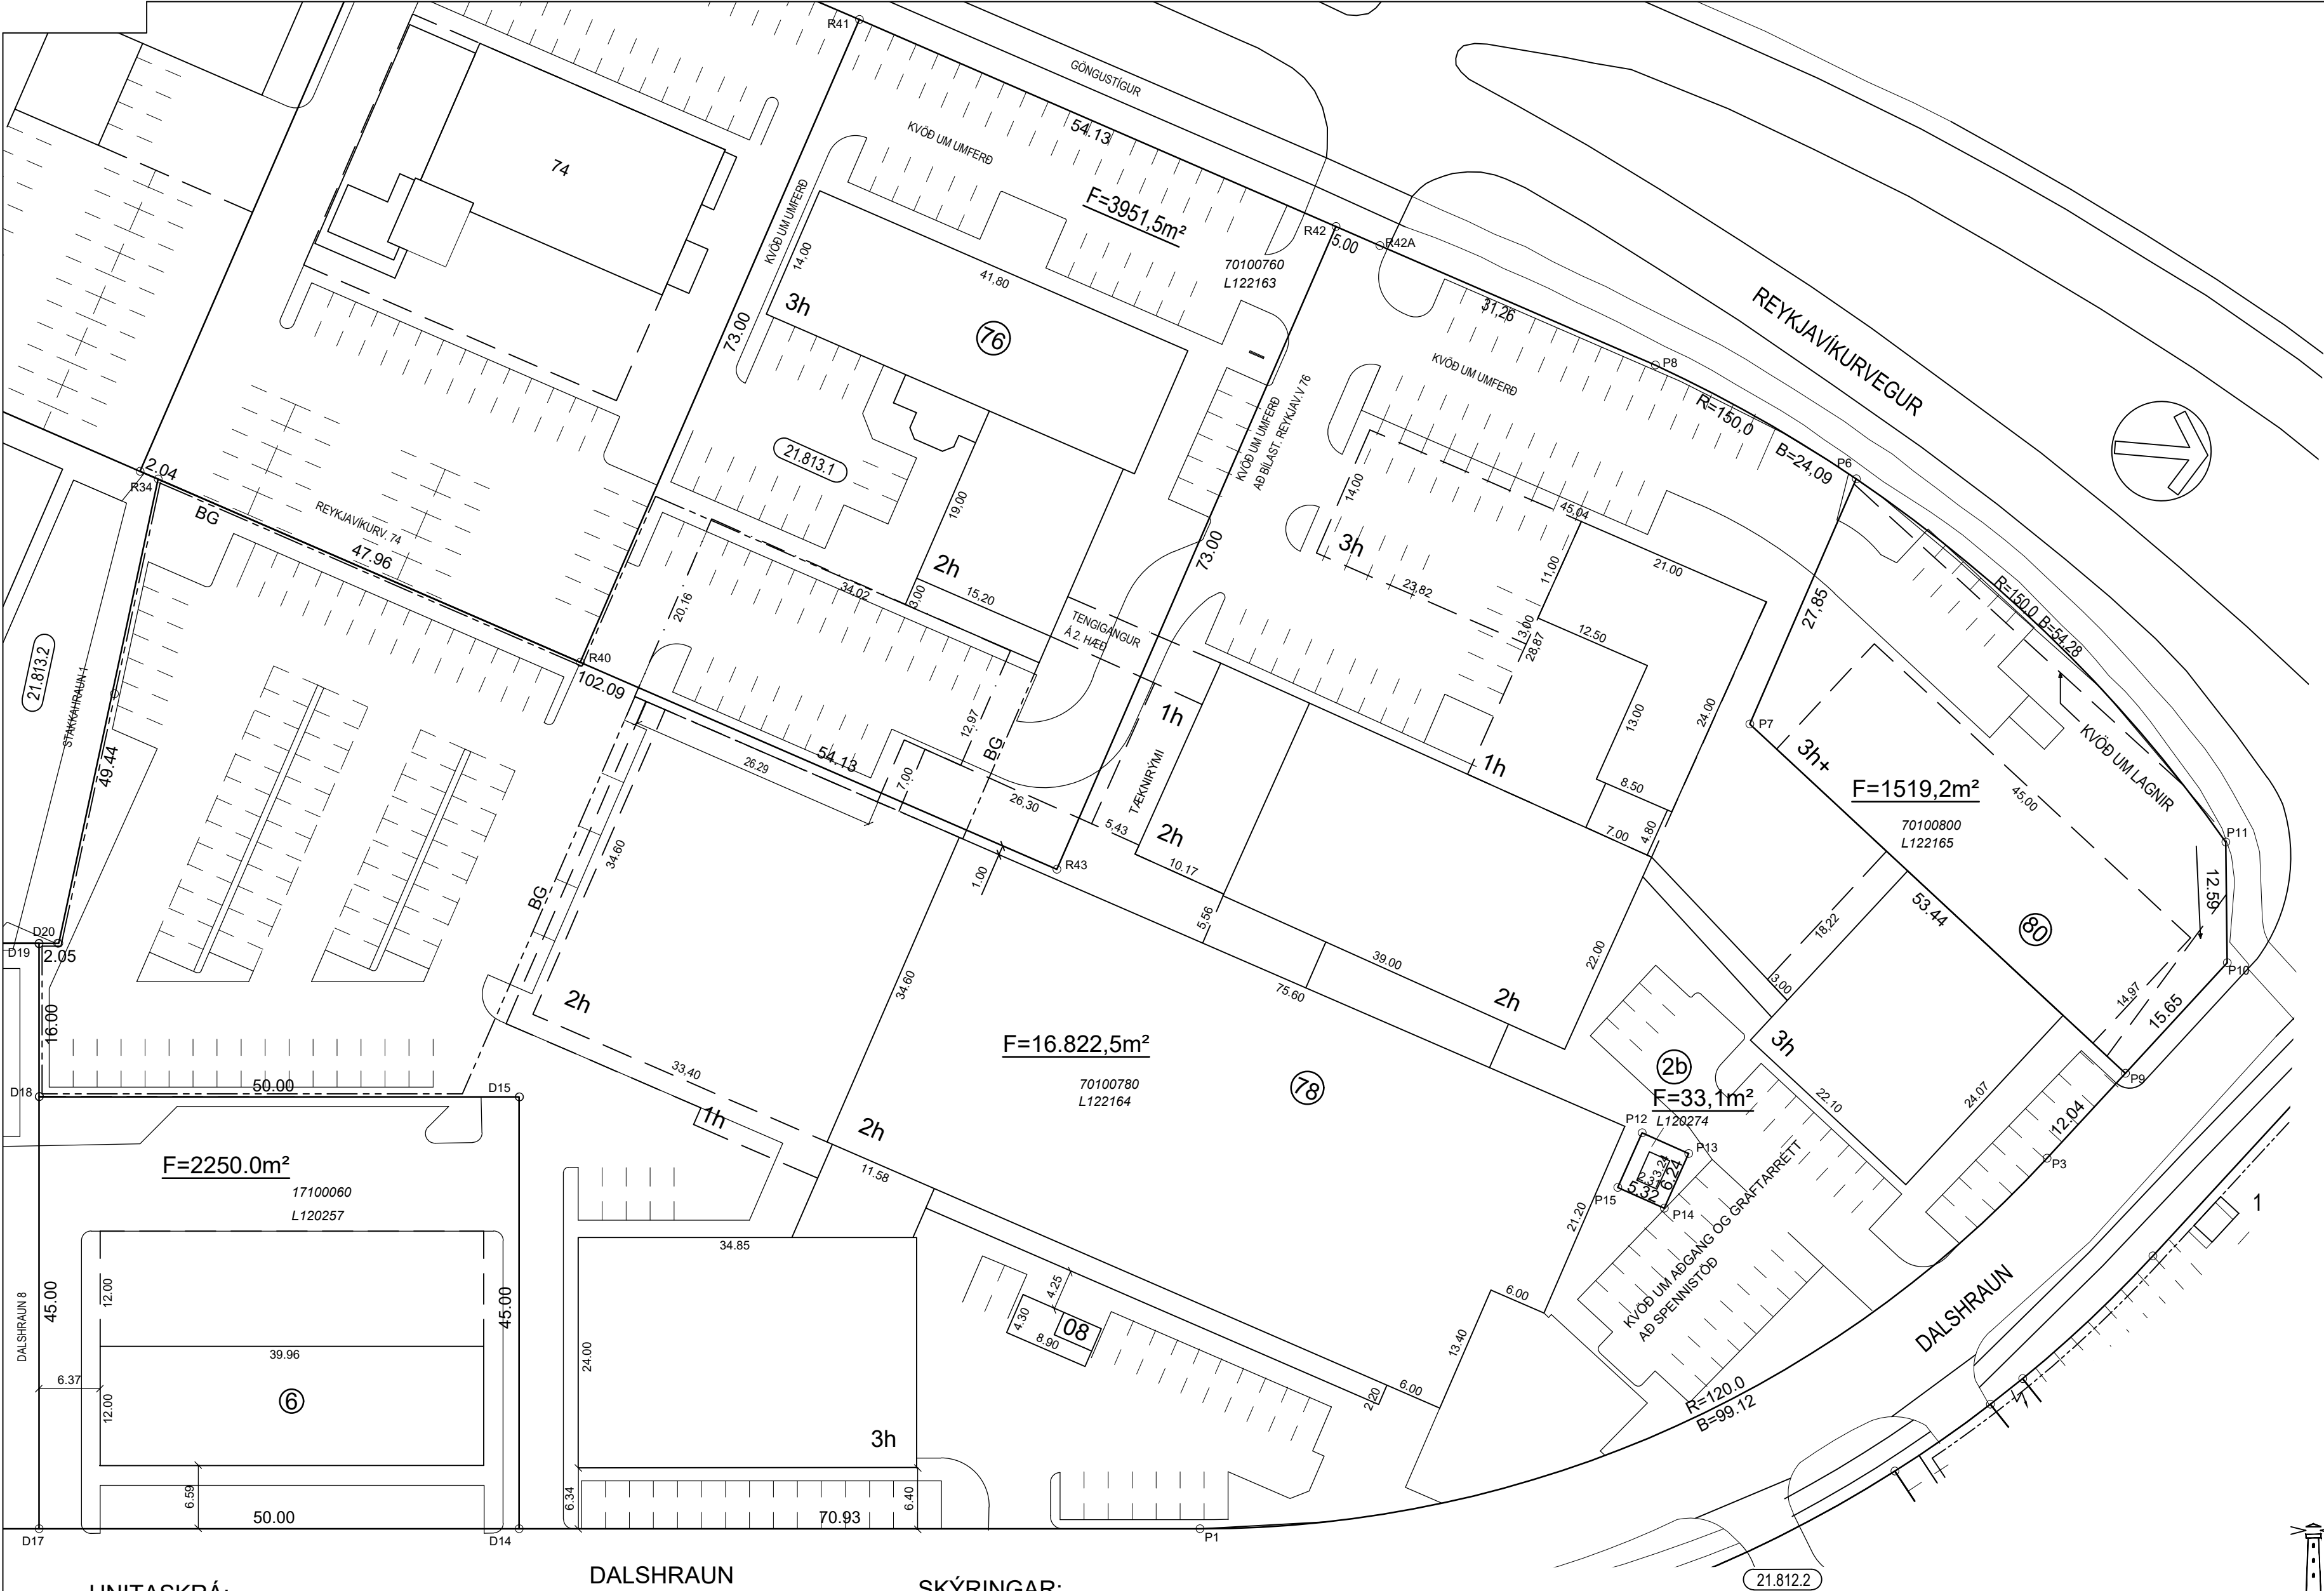

HNITASKRÁ:

AUSTUR	NORÐUR	PKT.	AUSTUR	NORÐUR	PKT.
356283.093	400859.340	R34	356382.636	400976.942	P1
356298.308	400904.823	R40	356336.547	401061.533	P3
356229.078	400927.983	R41	356267.752	401035.595	P6
356246.251	400979.318	R42	356294.164	401028.760	P7
356247.837	400984.060	R42A	356257.748	401013.713	P8
356315.482	400956.158	R43	356327.023	401068.899	P9
356388.777	400906.274	D14	356314.639	401078.477	P10
356343.945	400902.378	D15	356302.115	401077.228	P11
356393.106	400856.461	D17	356337.555	401019.276	P12
356348.274	400852.565	D18	356339.280	401024.294	P13
356332.334	400851.179	D19	356345.181	401022.262	P14
356332.157	400853.217	D20	356343.437	401017.239	P15

HNIT ERU Í LANDSHNITAKERFINU ISN-93

DALSHRAUN

SKÝRINGAR:

- BYGGINGARLÍNA
- BUNDIN BYGGINGARLÍNA
- BYGGINGALÍNA JARÐHÝSI
- BYGGINGARLÍNA BÍLAKJALLARA
- FLATARMÁL LÓÐAR

F

7

BG

6

23.221.1

10000010

L180351

NÚMER LÓÐAR

BÍLAGEYMSLA

HORNÞUNÐAR LÓÐAR

STGR. NÚMER AÐLIGGJANDI LÓÐABLAÐA

ÞJÓÐSKRÁRNÚMER

LANDEIGNARNÚMER

BREYTINGAR:

- A: Stækking lóða: Reykjavíkurv. 72,74 og 76 skv. bæjarstj. 14.2.1984 við umfjöllun á skipul. Reykjavíkurvegar.
- B: Breyting á lóðamörkum Reykjavíkurvegar 74-76, skv. bæjarráði i umb. bæjarstj. dags 15.8.1991
- C: Reykjavíkurvegur 76, byggingareitt breytt, skv. bæjarstj. 25.6.1996
- D: Breyttar lóðir, Reykjavíkurvegur 78 og 80, skv. bæjarstj. 25.6.1996, þessi breyting felur það einnig í sér, að lóðirnar Dalshrauni nr. 2, 2a og nr. 4 falla niður.
- E: Breytt lóðarstærð, Dalshraun 6, skv. bæjarstj. 28.2.1995
- F: Breytt deiliskipulag, skv. skipulags- og byggingarráði dags. 27.4.2004 og bæjarstj. 8.6.2004
- G: Breytt deiliskipulag, skv. skipulags- og byggingarráði dags. 15.2.2006 og óðlaðist gildi 10.6.2006, tengigangur af annarri hæð milli bygginga Rvv. 76-78
- H: Breytt deiliskipulag, skv. skipulags- og byggingarráði dags. 11.8.2009 og óðlaðist gildi 6.10.2009, viðbyggingar, hækkun húsa, bílajakjallari og breytt bílastæði
- I: Breytt deiliskipulag, skv. skipulags- og byggingarráði dags. 16.3.2010 og óðlaðist gildi 28.4.2010, byggingarreitur fyrir tæknirými og breytt bílastæði
- J: Breytt deiliskipulag, skv. skipulags- og byggingarráði dags. 2.10.2013 og óðlaðist gildi 19.11.2013, byggingarreitur fyrir matsal, eldri bygging rifin og bílastæðum breytt.
- K: 11.07.2025/ÞBL: Staðsetning lóðar fyrir spennstöð HS veitna við Dalshraun 2b leiðrét.



HAFNARFJARÐARBÆR

UMHVERFIS- OG SKIPULAGSSVIÐ

Reykjavíkurvegur 76-80, Dalshraun 2b og 6

MÆLIBLAÐ 21.812.1

Teikn.nr.: 121.015

REYKJAVÍKURVEGUR ATHAFNASVÆÐI

Mælt: IR Samþykkt: AS

Hannað: SH 03.1995 Dags.:

Teiknað: EJ 05.1995 M.kv.: 1:500

Breytt: JÚLÍ 2013: GRUNNI VARPAÐ ÚR REYKJAVÍKURHNITAKERFI Í

LANDSHNITAKERFI ISNET-93, HNITASKRÁ UPPFÆRÐ

Blaðst.: A2