



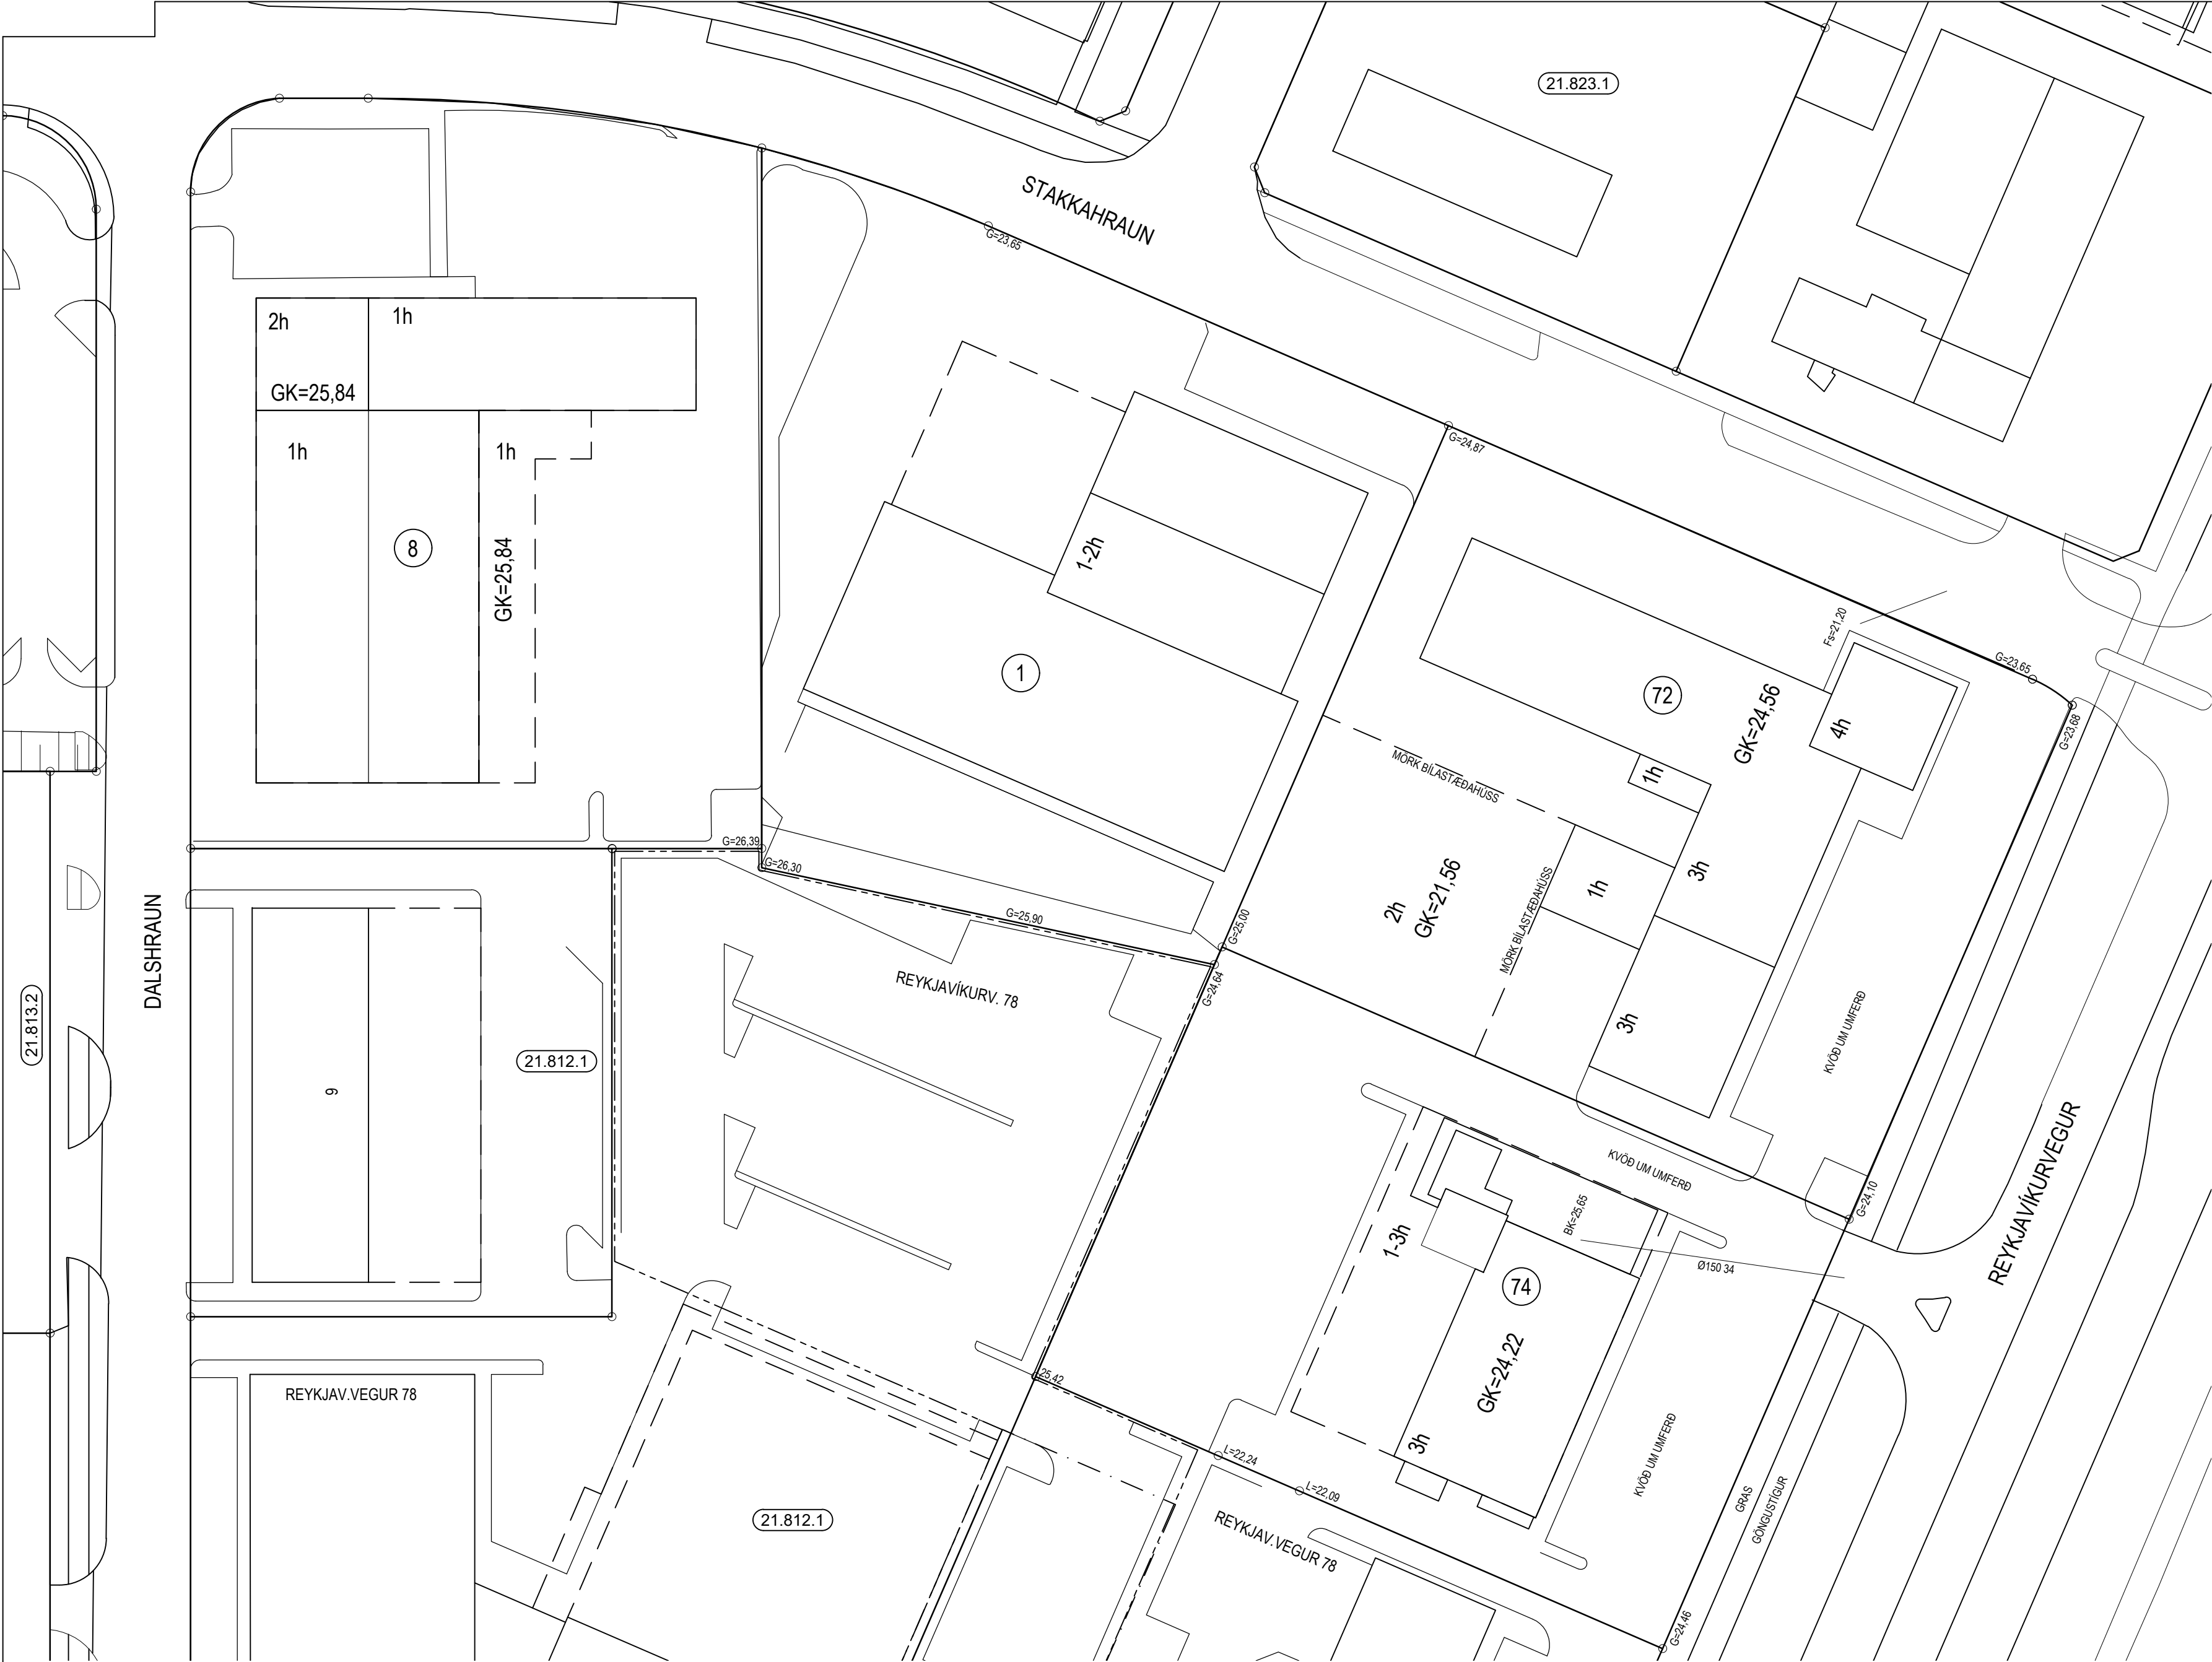

SKÝRINGAR:

- GK GÖLFHÆÐ HÚSA
G HÆÐIR VIÐ LÓÐARMÖRK
L HÆÐ Á ÖHREYFÐU LANDI VIÐ LÓÐARMÖRK
h HÆÐIR HÚSA
— HOLRÆSALÖGN
- - - - - VATNSLÖGN
Fs TENGIRHÆÐ HOLRÆSAHEIMÆÐA Ø150
ATH. EKKI MÁ TENGJA REGNVATN
(ÞAKNIÐURFÖLL, NIÐURFÖLL Í PLÖNUM)
HOLRÆSALÖGNUM, HELDUR SKAL ÞAÐ
TENGIT Í GRJÓTSVELGI Á LÓÐUM.
RAFMAGNS OG HITAVEITUNNTÖK SKULU
VERA Á GÖTUHLIÐ HÚSA.
FRÁGANG Á LÓÐAMÖRKUM SKAL GERA Í
SAMRÁÐI VIÐ LÓÐARHAFA AÐLIGGJANDI LÓÐA

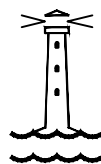

HAFNARFJARÐARBÆR
UMHERFIS- OG SKIPULAGSSVIÐ

DALSHRAUN 8, STAKKAHRAUN 1
REYKJAVÍKURVEGUR 72, 74

Staðgr.nr.: 21.813.1 HÆÐABLAÐ

Mælt: IR Samþykkt:

Hannað: SH 03.1995 M.kv.: 1:500

Teiknað: EJ 06.1995 Dags.:

Breytt: Júlí 2013, grunni varpað úr Reykjavíkurhnitakerfi

í landshnitakerfi ISN93

Blaðst.: A2

BREYTINGAR:

- A: Stækkun lóða: Reykjavíkurv. 72, 74 og 76 skv. bæjarstj. 14.2.1984 við umfjöllun á skipulagi Reykjavíkurvegur.
B: Breyting á lóðarmörkum Reykjavíkurvegur 74-76, skv. bæjarráði í umb. bæjarst. dags. 15.8. 1991
C: Breytt deiliskipulag Reykjavíkurvegur 74 samkv. skipulagsnefnd dags. 25.1. 2000 og bæjarstj. 15.2. 2000
D: Breytt deiliskipulag Reykjavíkurvegur 74 samþ. af skipulags- og byggingarfulltr. 23.08.2005 og bæjarstj. 30.08.2005
E: Reykjavíkurvegur 74, leiðréttur gölfkóti á aðal hæð í samræmi við mælingu í mars 2006 (IR)
F: Breytt deiliskipulag Reykjavíkurvegur 72 samþ. af skipulags- og byggingarráði 18.12.2007 og óðlaðist gildi 04.08.2009
G: Júlí 2023: Breytt uppsetning mæli/hæðablaða, lóðimar Dalshraun 8 og Stakkahraun 1 færast af blaði 21.813.2
H: Breytt deiliskipulag, samþ. á fundi skipulagsfulltrúa 25.06.2025, óðlaðist gildi 10.07.2025. Dalshraun 8, nýr byggingarreitir, breyttar innkeyrslur.