



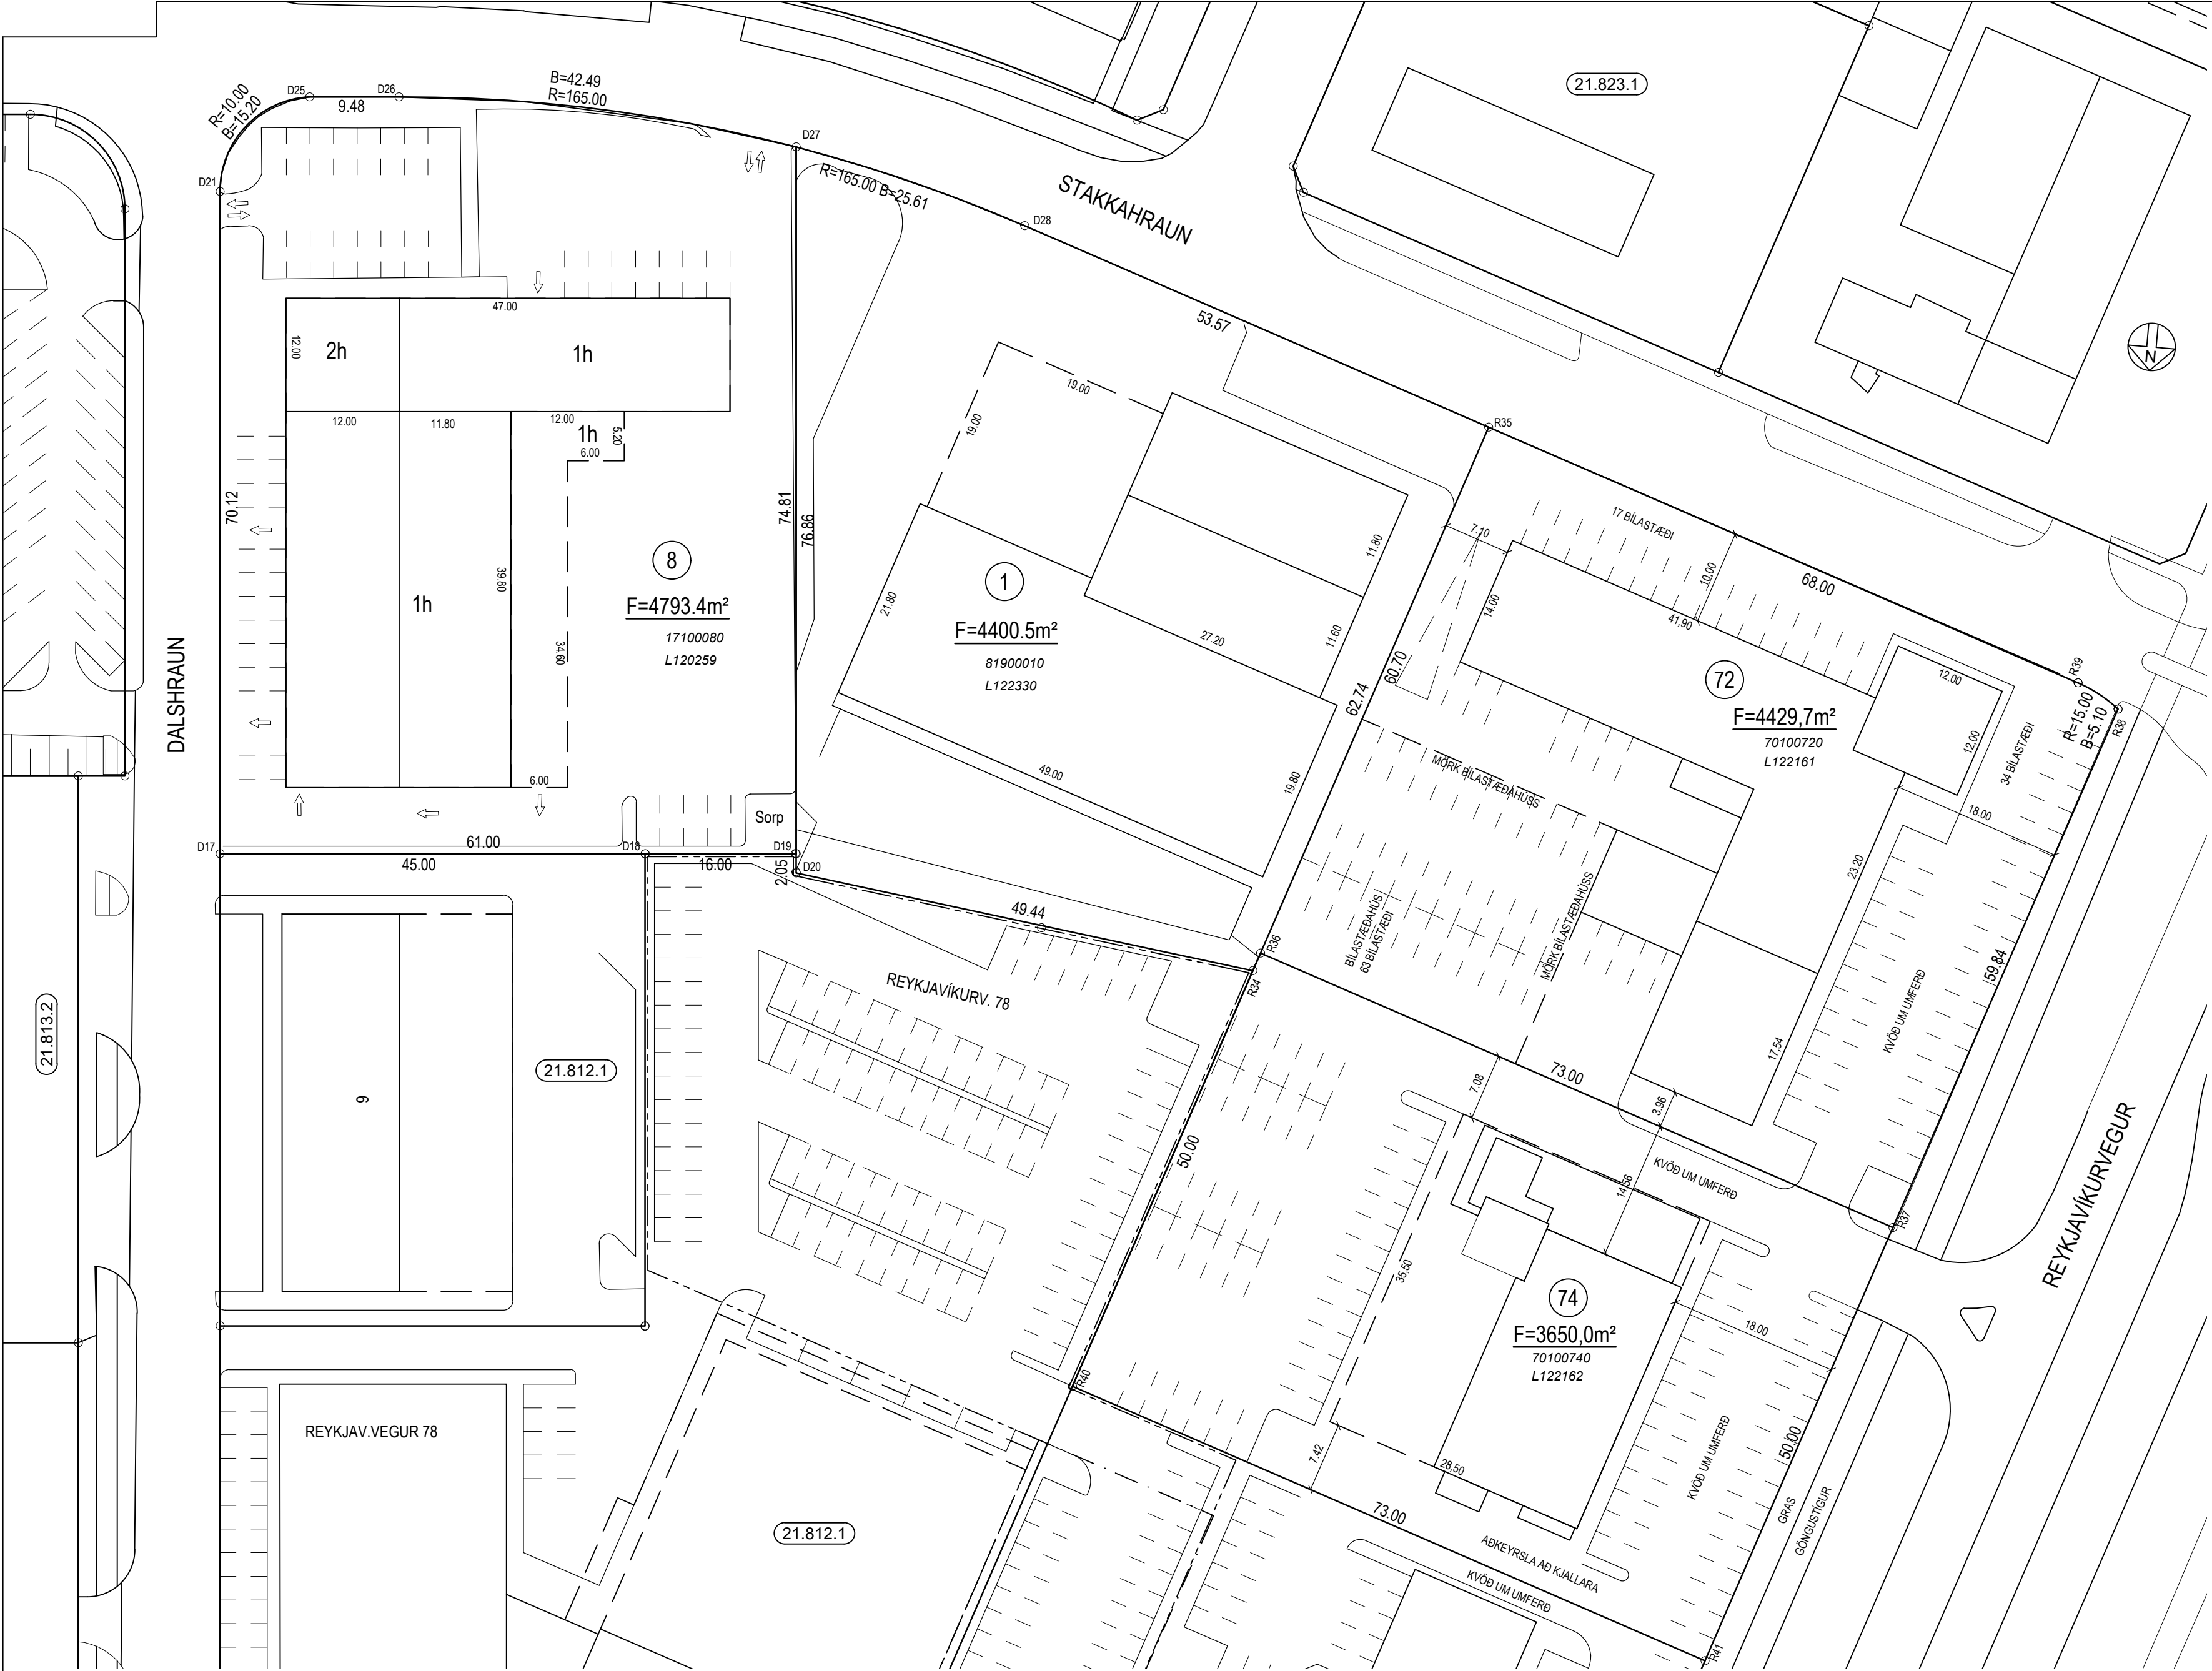

HNITASKRÁ:		
AUSTUR	NORÐUR	NR.
356393.106	400856.461	D17
356348.274	400852.565	D18
356332.334	400851.179	D19
356332.157	400853.217	D20
356399.177	400786.602	D21
356390.598	400775.819	D25
356381.154	400774.998	D26
356338.812	400776.837	D27
356313.992	400782.844	D28
356283.093	400859.340	R34
356263.188	400799.839	R35
356282.446	400857.405	R36
356213.215	400880.565	R37
356194.230	400823.815	R38
356198.699	400821.413	R39
356298.308	400904.823	R40
356229.078	400927.983	R41
356246.251	400979.318	R42
356315.482	400956.158	R43
HNIT ERU Í LANDSHNITAKERFINU ISN-93		

SKÝRINGAR:	
— — —	BYGGINGAREITUR
F	FLATARMÁL LÓÐAR
7	NÚMER LÓÐAR
6	HORNPUNKTAR LÓÐA
Nhl	NÝTINGARHLUTFALL
23.221.1	STGR.NÚMER AÐLIGGJANDI LÓÐABLAÐA
10000010	ÞJÓÐSKRÁRNÚMER
L180351	LANDEIGNARNÚMER

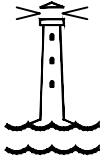

HAFNARFJARÐARBÆR

UMHVERFIS- OG SKIPULAGSSVIÐ

DALSHRAUN 8, STAKKAHRAUN 1

REYKJAVÍKURVEGUR 72, 74

Staðgr.nr.: 21.813.1		MÆLIBLAÐ
Mælt:	IR	Samþykkt:
Hannað:	SH 03.1995	M.kv.: 1:500
Teiknað:	EJ 06.1995	Dags.: <i>AS</i>
Breytt: Júlí 2013; Grunni varpað úr Reykjavíkurnhitakerfi		
í landshnitakerfi ISN93, hnitaskrá uppfærð		
		Blaðst.: A2

BREYTINGAR:

A: Stækkun lóða: Reykjavíkurv. 72, 74 og 76 skv. bæjarstj. 14.2.1984 við umfjöllun á skipulagi Reykjavíkurvegur.
B: Breyting á lóðamörkum Reykjavíkurvegur 74-76, skv. bæjarráði i umb. bæjarst. dags. 15.8. 1991
C: Breytt deiliskipulag Reykjavíkurvegur 74 samkv. skipulagsnefnd dags. 25.1. 2000 og bæjarstj. 15.2. 2000
D: Breytt deiliskipulag Reykjavíkurvegur 74 samkv. af skipulags- og byggingarfulltr. 23.08.2005 og bæjarstj. 30.08.2005
E: Reykjavíkurvegur 74, leiðréttur gólfkóti á aðalháð í samræmi við mælingu í mars 2006 (IR)
F: Breytt deiliskipulag Reykjavíkurvegur 72 samkv. af skipulags- og byggingarráði 18.12.2007 og óðlaðist gildi 04.08.2009
G: Júlí 2023: Breytt uppsetning mæli/hæðablaða, lóðinar Dalshraun 8 og Stakkahraun 1 færast af blaði 21.813.2
H: Breytt deiliskipulag, samp. á fundi skipulagsfulltrúa 25.06.2025, óðlaðist gildi 10.07.2025. Dalshraun 8, nýr byggingarreitir, breyttar innkeyrslur.