


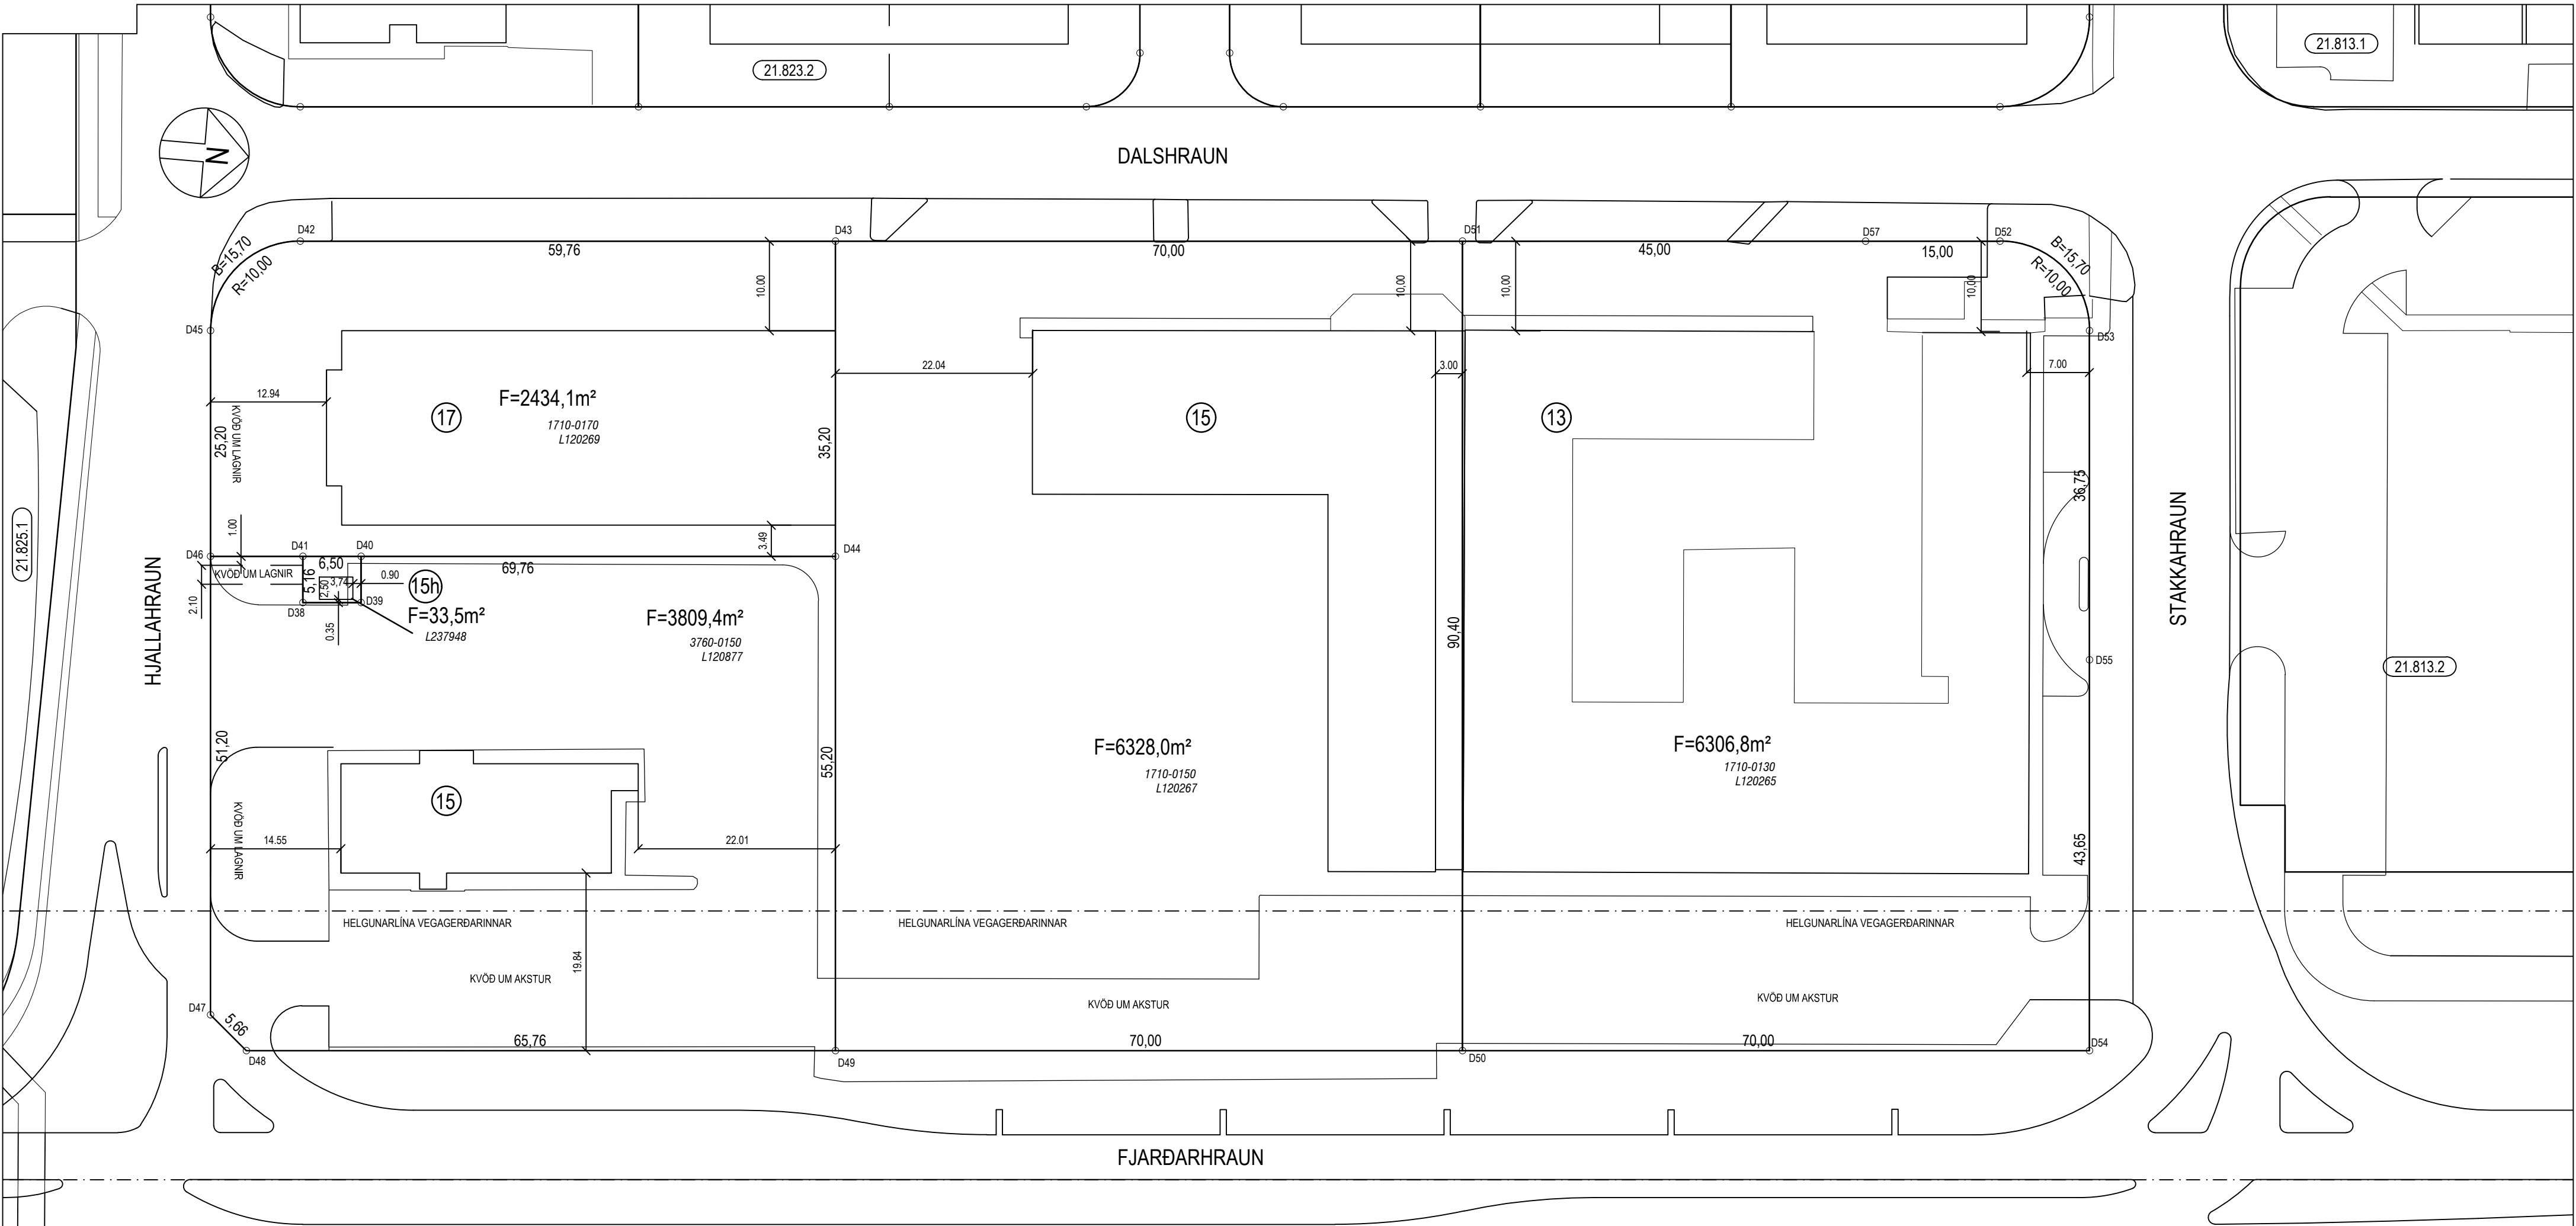

HNITASKRÁ:

AUSTUR	NORÐUR	pkt.
356473.765	400567.773	D38
356473.202	400574.248	D39
356468.061	400573.801	D40
356468.624	400567.326	D41
356433.581	400563.980	D42
356428.407	400623.517	D43
356463.476	400626.564	D44
356444.410	400554.883	D45
356469.516	400557.065	D46
356520.525	400561.498	D47
356524.163	400565.829	D48
356518.470	400631.344	D49
356512.409	400701.082	D50
356422.346	400693.256	D51
356417.152	400753.031	D52
356426.249	400763.860	D53
356506.348	400770.821	D54
356462.861	400767.042	D55
356418.450	400736.068	D57

HNITASKRÁ ER Í LANDSHNITAKERFI ISNET93

SKÝRINGAR:

—	BINDANDI MÖRK BYGGINGA
—	BYGGINGARREITUR
—	ÚTLÍNUR BYGGINGA
F	FLATARMÁL LÓÐAR
h	HÆÐIR HÚSA
③	NÚMER LÓÐAR
M33	HORNPUNKTAR LÓÐA
— BG —	BYGGINGARREITUR BÍLGEYMSLU NEÐANJARÐAR
10000010	ÞJÓÐSKRÁRNÚMER
L180351	LANDEIGNARNÚMER
23.221.1	STGR.NÚMER AÐLIGGJANDI LÓÐABLAÐA

BREYTINGAR:

A: Breytt deiliskipulag samþ. á fundi skipulagfulltrúa 10.7.2024, öðlaðist gildi 29.7.2024. Hjallastraun 15h, ný lóð fyrir spennistöð.



HAFNARFJARÐARBÆR

UMHVERFIS- OG SKIPULAGSSVIÐ

Dalshraun 13-17, Hjallastraun 15 og 15h

MÆLIBLAÐ 21.823.3

Teikn.nr.: 121.050

HRAUN IÐNADARHVERFI

Mælt: 121.050 Samþykkt: AS

Hannað: Dags.: SEPT 2017

Teiknað: EJ M.kv.: 1:500

Breytt:

Blaðst.: A2