RAFRÆNT INNSIGLAÐ
Hafnarfjarðarkaupstaður
Dags. 29.8.2025 12:31:02
Ástæða: samþykkt/HS

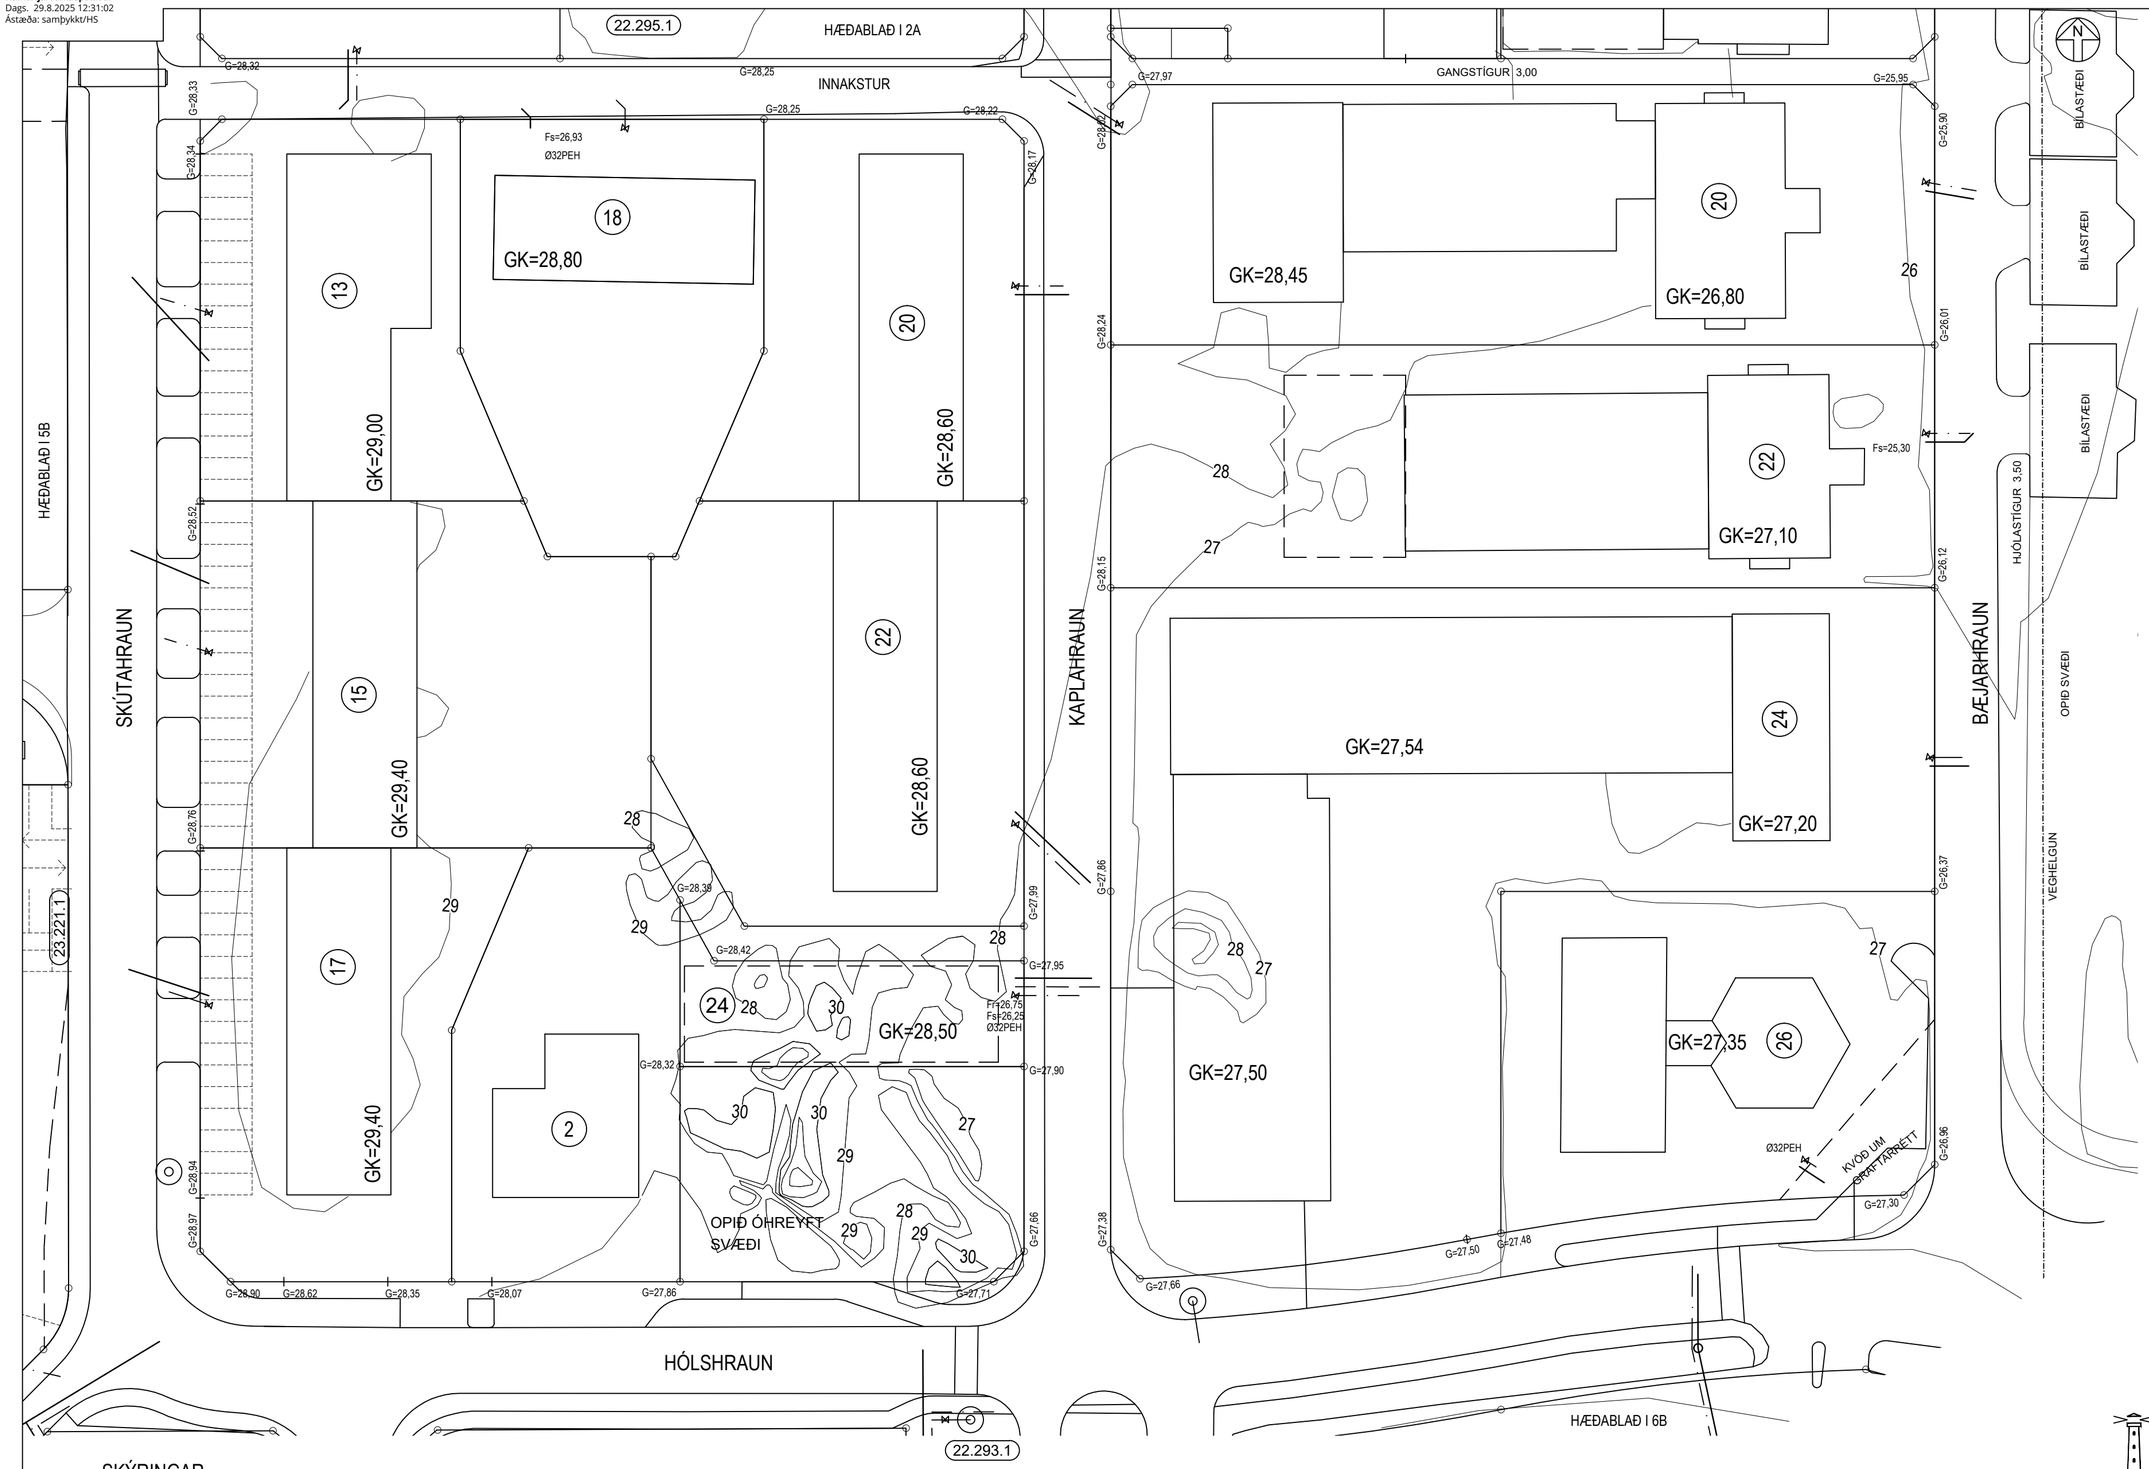

SKÝRINGAR

GK	GÓLFHÆÐ HÚSA
G	HÆÐIR VIÐ LÓÐARMÖRK
———	SKOLPHEIMÆÐ
—·—·—	VATNSHEIMÆÐ
— — —	REGNVATNSHEIMÆÐ
Fr	TENGIKÓTI REGNVATNSHEIMÆÐAR
Fs	TENGIKÓTI SKOLPHEIMÆÐAR

BREYTINGAR:

A: Teiknað upp eftir mæliblaði í.2. iðnaðarhverfi dags. júlí 1979, Jóhann G. Bergþórsson.
B: Ágúst 1993 br. lóðinni Bæjarhraun 24
C: Kvaðir á lóðinni Skútahr. 13-17, Kaplahr. 18-22, Hólshr.2. sjá lóðarleigusamning.
D: Skútahraun 13-17, Kaplahraun 18-22, Hólshraun 2, lóðamörkum breytt, skv. byggingan. 16.7.'97 og bæjarráði í umb. bæjarstj. 17.7.'97 og bæjarráði 4.9.'97.
E: Deiliskipulag göngu- og hjólastígur við Bæjarhraun/Fjarðarhraun samþ. í skipulags- og byggingarráði 28.5.2013, bæjarstjórn 5.6.2013 og öðlaðist gildi 17.7.2013
F: Breytt deiliskipulag samþ. í bæjarstjórn 11.09.2024, öðlaðist gildi 03.01.2025. Ný lóð við Kaplahraun 24.

HAFNARFJARÐARBÆR
UMHVERFIS- OG SKIPULAGSSVIÐ

Bæjarhraun 20-26, Hólshraun 2
Skútahraun 13-17, Kaplahraun 18-24

Staðgr.nr.: 22.295.2			Hæðablað
Mælt:	IR	Samþykkt:	
Hannað:	ÁS 1979	M.kv.:	1:500
Teiknað:	EJ 1993	Dags.:	Júlí 1993
Breytt: Júlí 2012; Grunni varpað úr Reykjavíkurhnitakerfi			
í landshnitakerfið ISN93			
			Blaðst.: A2

Slóð og heiti skráar: T:\AUTOCAD\222\2229MH\222952_isnet93.dwg