


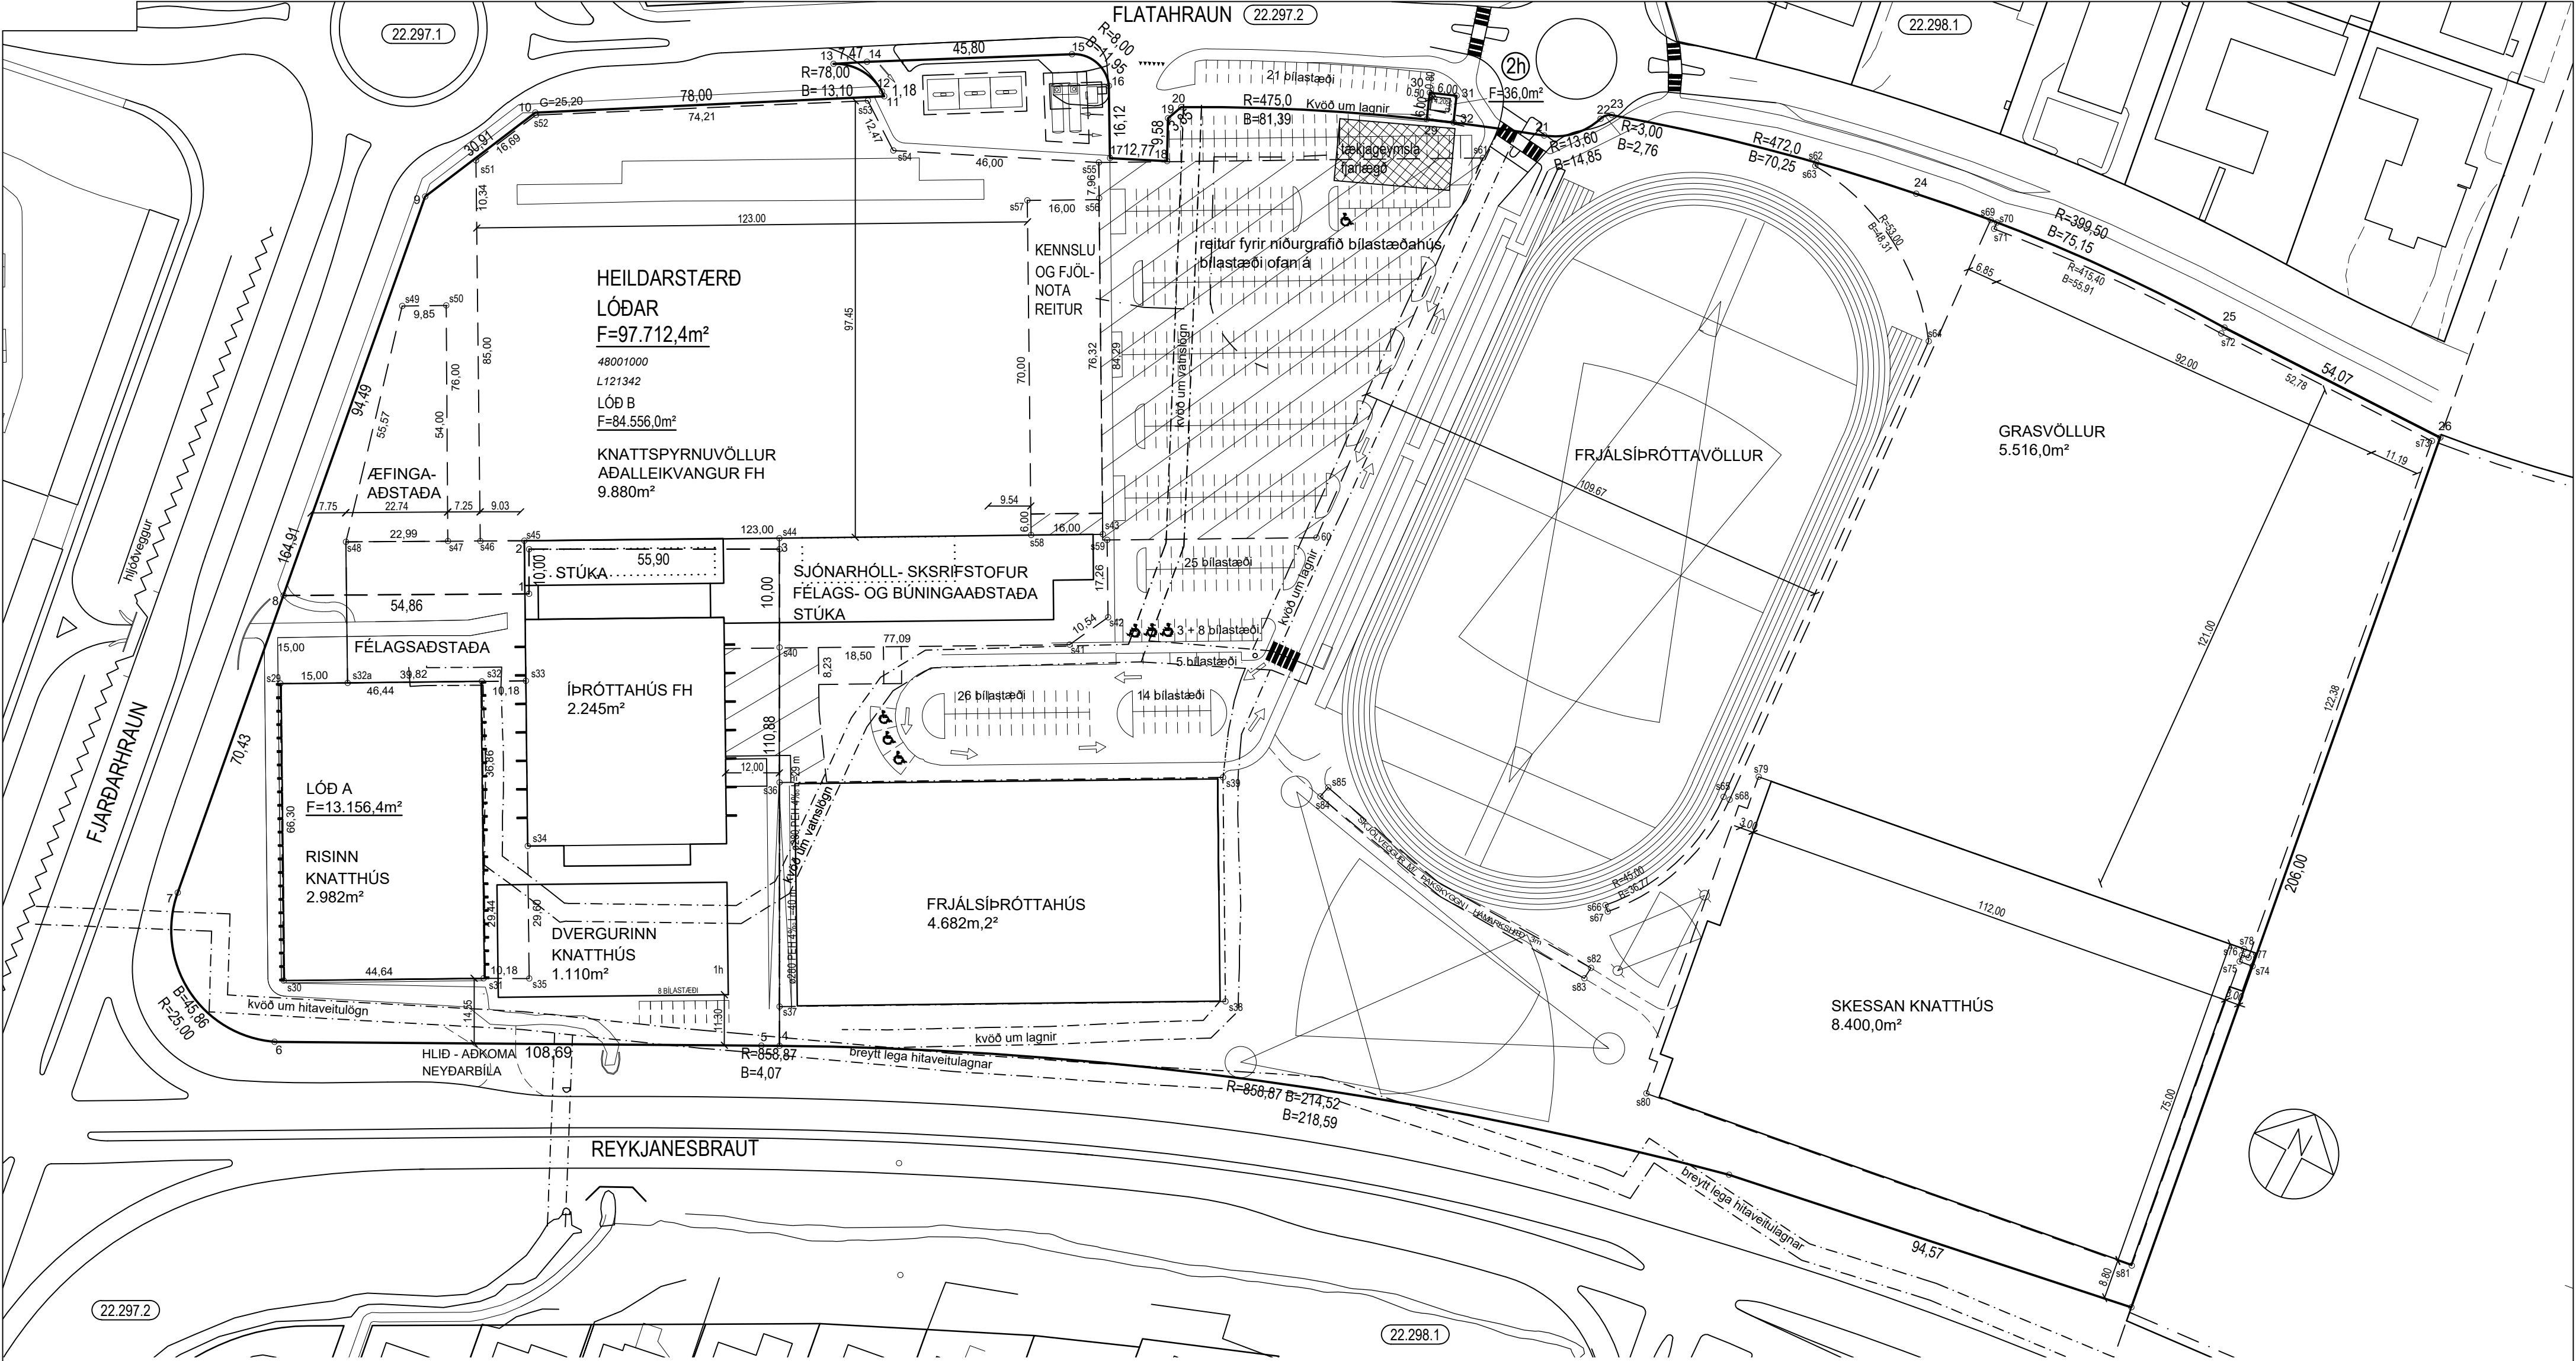

SKÝRINGAR:

- BYGGINGARREITUR
- ÚTLÍNUR BYGGINGA
- NIDURGRAFINN BYGGINGARHLUTI
- HÚS SEM SKAL FJARLÆGJA EDA FLYTJA
- F=m² FLATARMÁL LÓÐAR
- KVADIR Á LÓÐ
- HORNPUNKTAR LÓÐA
- HORNPUNKTAR BYGGINGAREITA
- ÞJÓÐSKRÁRNÚMÉR
- LANDEIGNARNÚMÉR
- STGR.NÚMÉR AÐLIGGJANDI LÓÐABLAÐA

HNITASKRÁ BYGGINGAREITA


AUSTUR	NORÐUR	s29	AUSTUR	NORÐUR	s67	AUSTUR	NORÐUR	s48
356592.555	400194.895	s29	356883.343	400271.449	s67	356592.809	400229.785	s48
356731.346	400294.5673	s58	356792.768	400263.085	s39	357017.803	400321.400	s77
356620.709	400134.869	s30	356897.780	400305.467	s68	356582.358	400282.883	s49
356746.389	400300.184	s59	356690.632	400248.422	s40	357016.105	400322.759	s78
356661.124	400153.825	s31	356897.170	400447.350	s69	356591.276	400287.067	s50
356789.567	400320.435	s60	356749.318	400275.841	s41	356901.538	400312.792	s79
356633.298	400214.004	s32	356898.870	400447.416	s70	356583.895	400319.285	s51
356606.136	400201.264	s32a	356754.694	400284.963	s42	356908.038	400238.074	s80
356788.209	400412.981	s61	356898.676	400445.913	s71	356591.864	400334.028	s52
356642.187	400218.174	s33	356731.346	400294.567	s43	357022.606	400248.041	s81
356856.413	400442.855	s62	356954.540	400445.668	s72	356658.000	400367.696	s53
356657.839	400184.802	s34	356680.497	400270.605	s44	356885.160	400258.459	s82
356856.523	400442.144	s63	357007.268	400443.326	s73	356667.751	400359.917	s54
356670.409	400158.003	s35	356628.915	400246.517	s45	356884.789	400255.708	s83
356895.801	400416.982	s64	357019.426	400320.035	s74	356710.633	400376.512	s55
356703.127	400220.992	s36	356619.994	400242.331	s46	356814.292	400268.191	s84
356896.280	400305.460	s65	357016.365	400319.772	s75	356714.112	400368.989	s56
356723.853	400175.493	s37	356613.400	400239.327	s47	356815.060	400270.793	s85
356882.305	400272.533	s66	357016.235	400321.265	s76	356699.627	400362.194	s57
356814.000	400217.816	s38						

HNITASKRÁ LÓÐAMARKA

AUSTUR	NORÐUR	1	AUSTUR	NORÐUR	15	AUSTUR	NORÐUR	29
3566634.792	400236.155	1	356695.147	400396.005	15	356773.287	400415.640	29
356630.667	400245.211	2	356705.600	400393.006	16	356771.441	400421.349	30
356681.539	400268.385	3	356712.494	400378.437	17	356777.150	400423.195	31
356727.464	400167.524	4	356724.385	400383.088	18	356778.996	400417.486	32
356723.769	400165.866	5	356720.620	400391.900	19			
356624.516	400121.566	6	356722.243	400395.390	20			
356591.051	400142.917	7	356798.636	400423.192	21			
356585.021	400213.085	8	356808.533	400431.814	22			
356576.931	400307.226	9	356810.478	400433.629	23			
356591.522	400334.477	10	356879.601	400445.809	24			
356660.922	400370.107	11	356954.631	400447.165	25			
356660.007	400370.855	s12	357008.649	400444.766	26			
356647.594	400372.002	13	357026.382	400239.531	27			
356654.192	400375.512	14	356932.372	400229.220	28			

BREYTINGAR:

A: Br. deiliskipulag íþróttasvæðis, samþykkt í skipul.- og bygg.ráði 2.4.2004 og bæjarstjórn 8.7.2004.
B: Br. hitaveitulögn færð og deiliskipulagi breytt í nóvember 2004, samþykkt í skipul.- og bygg.ráði 13.12.2005 og bæjarstjórn 20.12.2005
C: Br. deiliskipulag, samþykkt í skipul.- og bygg.ráði 24.10.2006, bæjarstjórn 31.10.2006 og óðlaðist gildi 20.12.2006; Bensinstöð á norðurhluta lóðarinnar og br. lóðamörk
D: Br. deiliskipulag, samþykkt í skipul.- og bygg.ráði 3.7.2007 og óðlaðist gildi 28.8.2007
E: Br. deiliskipulag íþróttasvæðis fh, samþykkt í skipul.- og bygg.ráði 11.3.2014 og óðlaðist gildi 29.4.2014.
F: Br. nýtt knathús samþykkt hjá byggingafulltrúa 3. okt 2018 samkv. skipulagi frá 2014 - rh
G: Br. byggingareitir Skessunnar lengdur um 2m til vesturs samk. skipulagi samp. byggfltr.13.3.2020
H: Br. deiliskipulag, samp. í skipul.- og bygg.ráði 25.8.2020, óðlaðist gildi 23.10.2020. Br. gathnamót, nýtt hringtorg
I: Br. deiliskipulag, samp. á fundi skipulagsfulltrúa 31.07.2024, óðlaðist gildi 19.08.2024. Ný lóð undir spennstöð

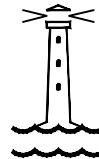

HAFNARFJARDARBÆR
UMHVERFIS- OG SKIPULAGSSVIÐ

Kaplakriki, Flatahraun 2h			22.299.1	
MÆLIBLAÐ				
Teikn.nr.:	212.083			
Mælt:	IR	Samþykkt:	auf	
Hannað:	AMT	Dags.:	OKT 2020	
Teiknað:	EJ/ME/RH	M.kv.:	1:1000	
Breytt:				
			Blaðst.: A2	