

9

nhl 0,42

F=6.684,7m²
8270090
L123191

11

F=4632,6m²
82700110
L123192

23.231.2

23.232.2

SKÝRINGAR:

- LÓÐARMÖRK
- BYGGINGARREITUR
- SÉRAFNOTAREITUR
- NÁTTÚRUVERND
- F** FLATARMÁL LÓÐAR
- 10000010 STAÐGREININÚMER
- L123191 LANDEIGNARNÚMER
- nhl NÝTINGARHLUTFALL
- s10 HORNÞUNÐAR LÓÐA
- 7** NÚMER LÓÐAR
- KVÖÐ UM 2 OPIN BÍLASTÆÐI Á LÓÐ (3 EF TVÆR ÍBÚÐIR ERU Í HÚSINU) STAÐSETNING Á MÆLIBLAÐI EKKI BINDANDI
- 23.221.1 STGR.NÚMER AÐLIGGJANDI LÓÐAÞLAÐA


BYGGING SEM GERT ER RÁÐ FYRIR AÐ VÍKI

HNITASKRÁ:

AUSTUR	NORÐUR	NR
356843.221	399014.621	s1
356859.560	398980.312	s2
356862.274	398919.371	s3
356835.243	398914.764	s4
356783.404	398905.929	s5
356764.992	398943.047	s6
356779.650	398960.063	s7
356804.004	398980.608	s8
356823.377	399003.588	s9
356857.769	398870.124	s10
356815.356	398843.643	s11
356795.781	398831.421	s12
356762.943	398895.434	s13


BREYTINGAR:

- A: NÓV. 2002: BREYTT ÞJÓÐSKRÁRNÚMER SKV. FASTEIGNASKRÁNINGU
- B: STEKKJARBERG 9, BREYTT DEILISKIPULAG SAMÞYKKT Í SKIPULAGS- OG BYGGINGARRÁÐI 05.11.2005, BÆJARSTJÓRN 8.11.2005, ÖÐLAÐIST GILDI 20.01.2006
- C: STEKKJARBERG 9, BREYTT DEILISKIPULAG SAMÞYKKT Í SKIPULAGS- OG BYGGINGARRÁÐI 26.01.2016, BÆJARSTJÓRN 03.02.2016, ÖÐLAÐIST GILDI 20.05.2016
- D: STEKKJARBERG 9, BREYTT DEILISKIPULAG SAMÞYKKT AF SKIPULAGS- OG BYGGINGARFULLTRÚA 2.10.2019, ÖÐLAÐIST GILDI 16.10.2019; BYGGINGARREITUR BÍLSKÚRA STÆKKAÐUR, BYGGINGARREITIR FYRIR TÆKNIRYMI.
- E: BREYTT DEILISKIPULAG, SAMÞ. Í SKIPULAGS- OG BYGGINGARRÁÐI 21.9.2023, Í BÆJARSTJÓRN 27.9.2023, ÖÐLAÐIST GILDI 18.10.2023. FJÓLGUN BYGGINGARREITA OG STÆKKUN LÓÐAR VID STEKKJARBERG 11.

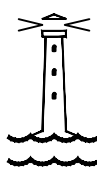

HAFNARFJARÐARBÆR
UMHVERFIS- OG SKIPULAGSSVIÐ

STEKKJARBERG 9 OG 11 LINDARBERG OG SKÁLABERG MIÐHVERFI SETBERGS	
MÆLIBLAÐ	23.231.3
Teikn.nr.:	113.048
Mælt:	IR
Hannað:	GÖS
Teiknað:	RH
Breytt:	
Samþykkt:	<i>anf</i>
M.kv.:	1:500
Dags.:	10.06.2018
Blaðst.:	A3

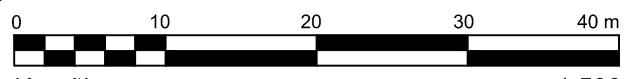

Kvarði 1:500

DEILISKIPULAG SAMÞYKKT Í SKIPULAGS- OG BYGGINGARRÁÐI
03.02.2016 OG Í BÆJARSTJÓRN 29.09.2015