


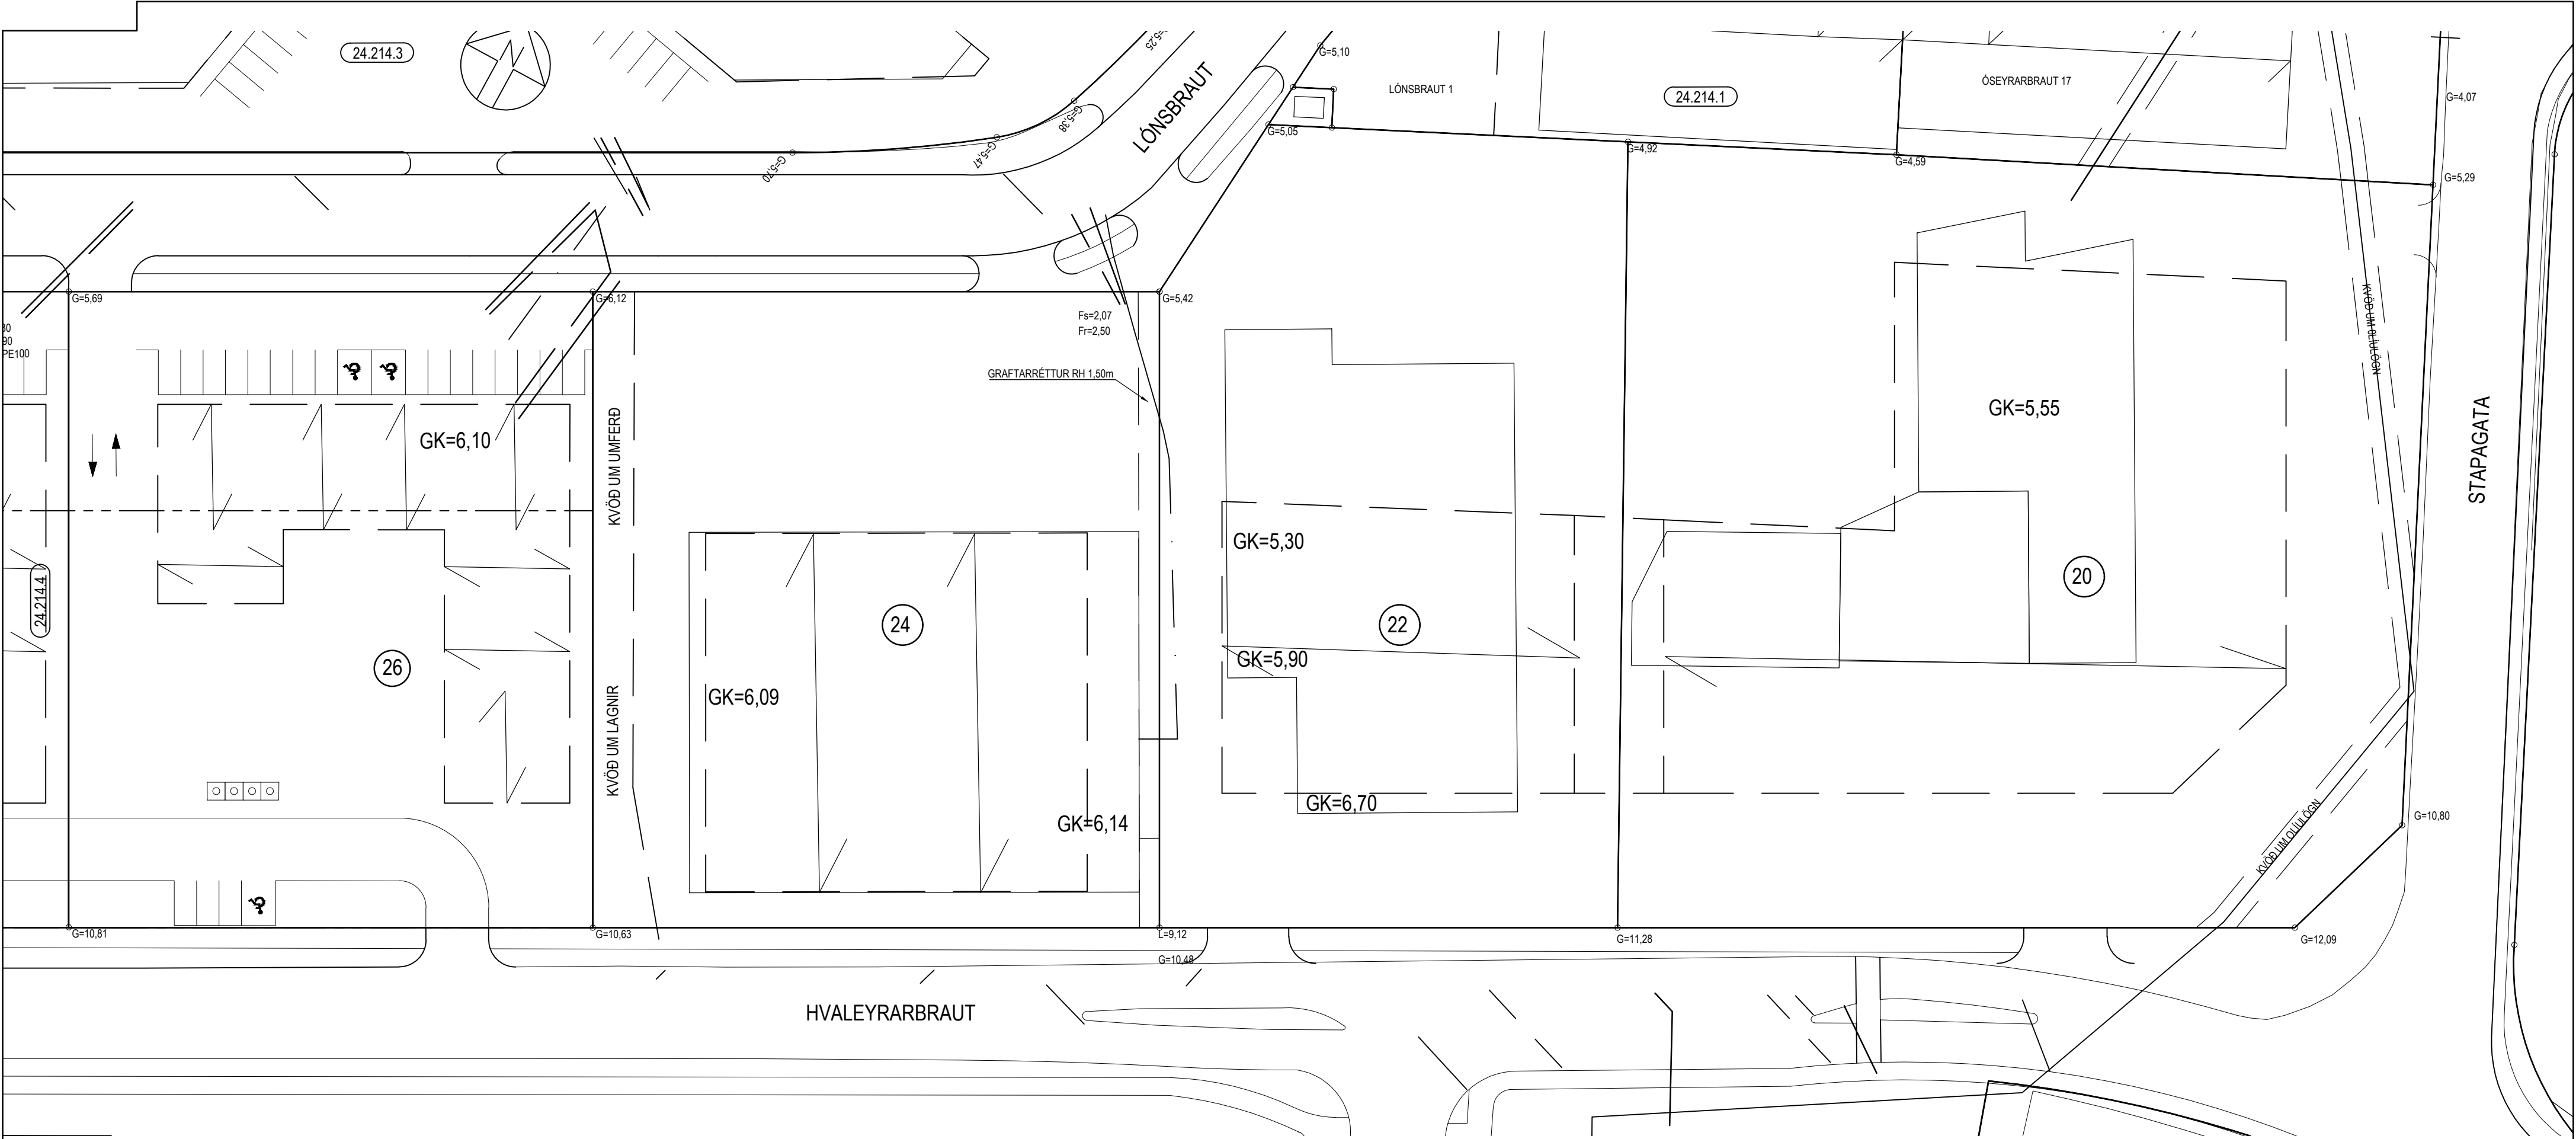


SKÝRINGAR:

- G=35,00 HÆÐ Á MALBIKI, KANTSTEINI EÐA
GANGSTÉTT VIÐ LÓÐAMÖRK
L=31,00 HÆÐ Á ÖHREYFÐU LANDI VIÐ LÓÐAMÖRK
SKOLPHEIMÆÐ
S TENGIHÆÐ HEIMÆÐAR 1m INN Á LÓÐ
REGNVATNSHEIMÆÐ
R TENGIHÆÐ HEIMÆÐAR 1m INN Á LÓÐ
VATNSHEIMÆÐ
GK GÓLFHÆÐ Á AÐKOMUGÓLF

BREYTINGAR:

A: Hvaleyrarbraut 18-24 skipt í 3 lóðir , Hvaleyrarbraut nr. 20, 22 og 24, skv. bæjarstjórn 12.05.1998
B: Kvöð um umferð að Hvaleyrarbraut 24 yfir lóð Hvaleyrarbrautar 22 skv. yfirlýsingu dags. 25.8.1998
C: Lóðirnar Hvaleyrarbraut 24 og 26 samræmdar að gildandi deiliskipulagi suðurhafnarinnar samþ. bæjarstj. 15.10.2002 kvöð um umferð afleitt á lóð nr. 22 dags. 15.10.2002
D: Júní 2016 mældar hæðir á lóðamörkum Hvaleyrarbrautar 24 og 26 eftir
E: Breytt deiliskipulag, nýjrir byggingarættir og breytt aðkoma við Hvaleyrarbraut 26. Samþ. á fundi skipulagsfulltúra 18.12.2024, óðladið gildi 18.02.2025

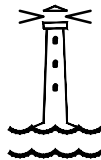

HAFNARFJARÐARBÆR
UMHVERFIS- OG SKIPULAGSSVIÐ

HVALEYRARBRAUT 20-26
HÆÐABLAÐ 24.214.2

Teikn.nr.: 121.086

SUÐURHÖFN

Mælt:	IR	Samþykkt:	
Hannað:	KrÁS	Dags.:	04.1998
Teiknað:	EJ	M.kv.:	1:500

Breytt: GRUNNMYND VARPAÐ ÚR REYKJAVÍKURHNITAKERFI I

LANDSHNITAKERFI ISNET93, HNITASKRÁ UPPFÆRÐ, SEPTEMBER 2015

Blaðst.: A2