


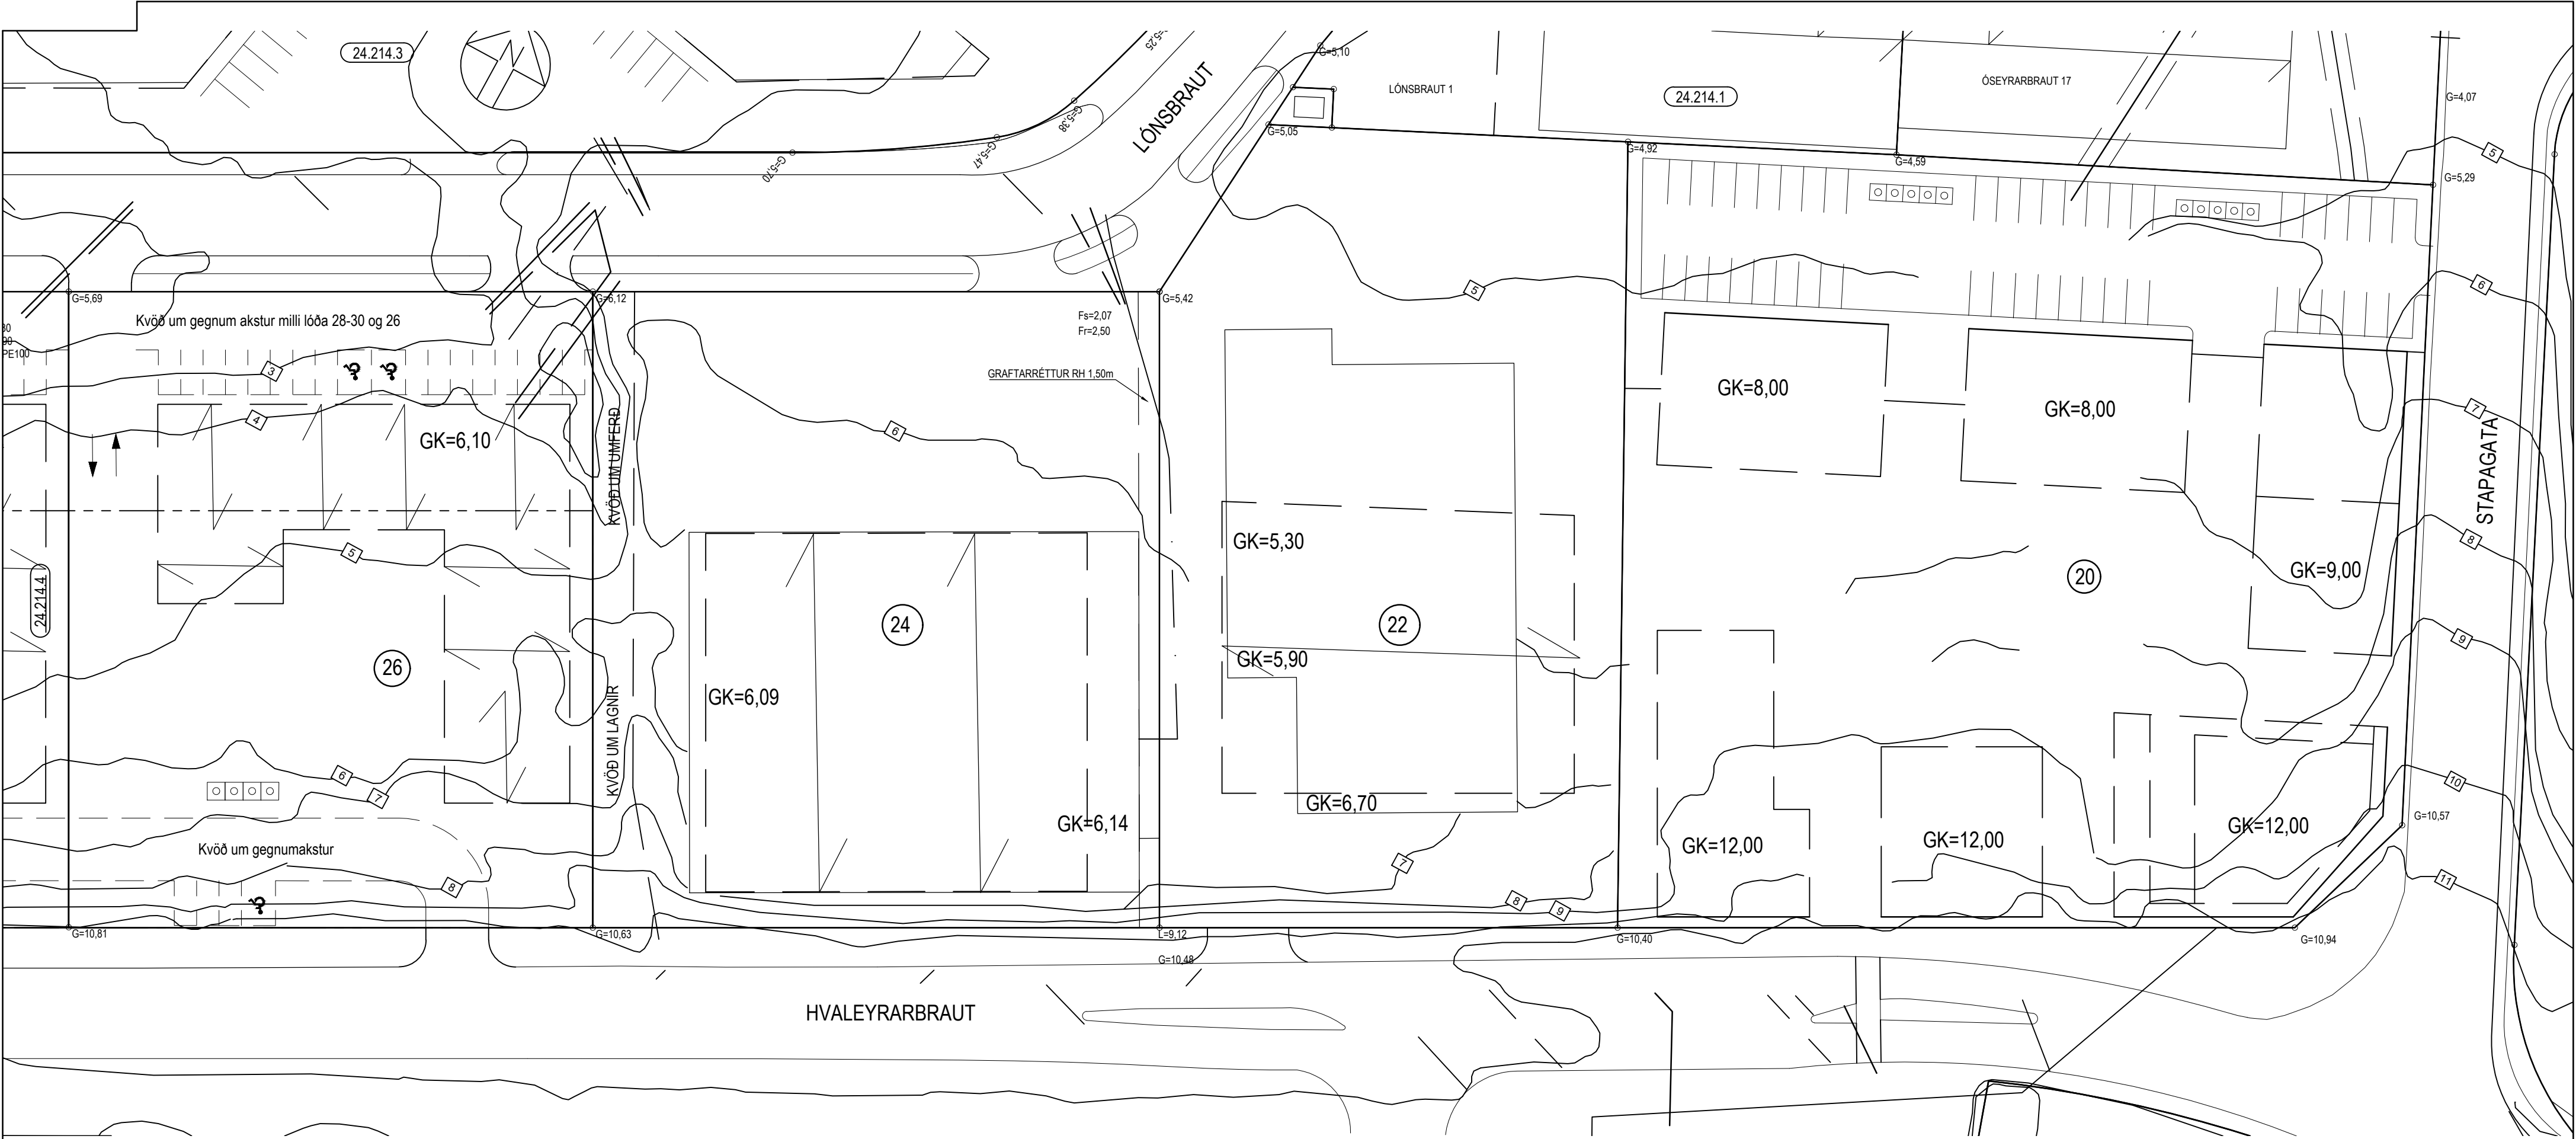

SKÝRINGAR:

- G=35,00 HÆÐ Á MALBIKI, KANTSTEINI EÐA
GANGSTÉTT VIÐ LÖÐAMÖRK
L=31,00 HÆÐ Á ÖHREYFÐU LANDI VIÐ LÖÐAMÖRK
SKOLPHEIMÆÐ
S TENGIHÆÐ HEIMÆÐAR 1m INN Á LÖÐ
REGNVATNSHEIMÆÐ
R TENGIHÆÐ HEIMÆÐAR 1m INN Á LÖÐ
VATNSHEIMÆÐ
GK GÓLFHÆÐ Á AÐKOMUGÓLFI

BREYTINGAR:

A: Hvaleyrarbraut 18-24 skipt í 3 lóðir , Hvaleyrarbraut nr. 20, 22 og 24, skv. bæjarstjórn 12.05.1998
B: Kvöð um umferð að Hvaleyrarbraut 24 yfir lóð Hvaleyrarbrautar 22 skv. yfirlysingu dags. 25.8.1998
C: Lóðirnar Hvaleyrarbraut 24 og 26 samræmdar að gildandi deiliskipulagi suðurhafnarinnar samp. bæjarstj. 15.10.2002 kvöð um umferð afleitt á lóð nr. 22 dags. 15.10.2002
D: Júní 2016 mældar hæðir á lóðamörkum Hvaleyrarbrautar 24 og 26 eijir
E: Breytt deiliskipulag, nýjir byggingarreitir og breytt aðkoma við Hvaleyrarbraut 26. Samp. á fundi skipulagsfulltúra 18.12.2024, öðlaðist gildi 18.02.2025.
F: Breytt deiliskipulag, samp. í skipulags-, og byggingarráði 26.03.2025 og í bæjarstjórn 26.03.2025, öðlaðist gildi 12.06.2025. Hvaleyrarbraut 20, nýjir byggingarreitir, nýtt skipulag á lóð.



HAFNARFJARÐARBÆR
UMHVERFIS- OG SKIPULAGSSVIÐ

HVALEYRARBRAUT 20-26	
HÆÐABLAÐ	24.214.2
Teikn.nr.: 121.086	
SUÐURHÖFN	
Mælt: IR	Samþykkt:
Hannað: KrÁs	Dags.: 04.1998
Teiknað: EJ	M.kv.: 1:500
Breytt: GRUNNMYND VARPAÐ ÚR REYKJAVÍKURHNITAKERFI I	
LANDSHNITAKERFI ISNET93, HNITASKRÁ UPPFÆRÐ, SEPTEMBER 2015	
Blaðst.: A2	