


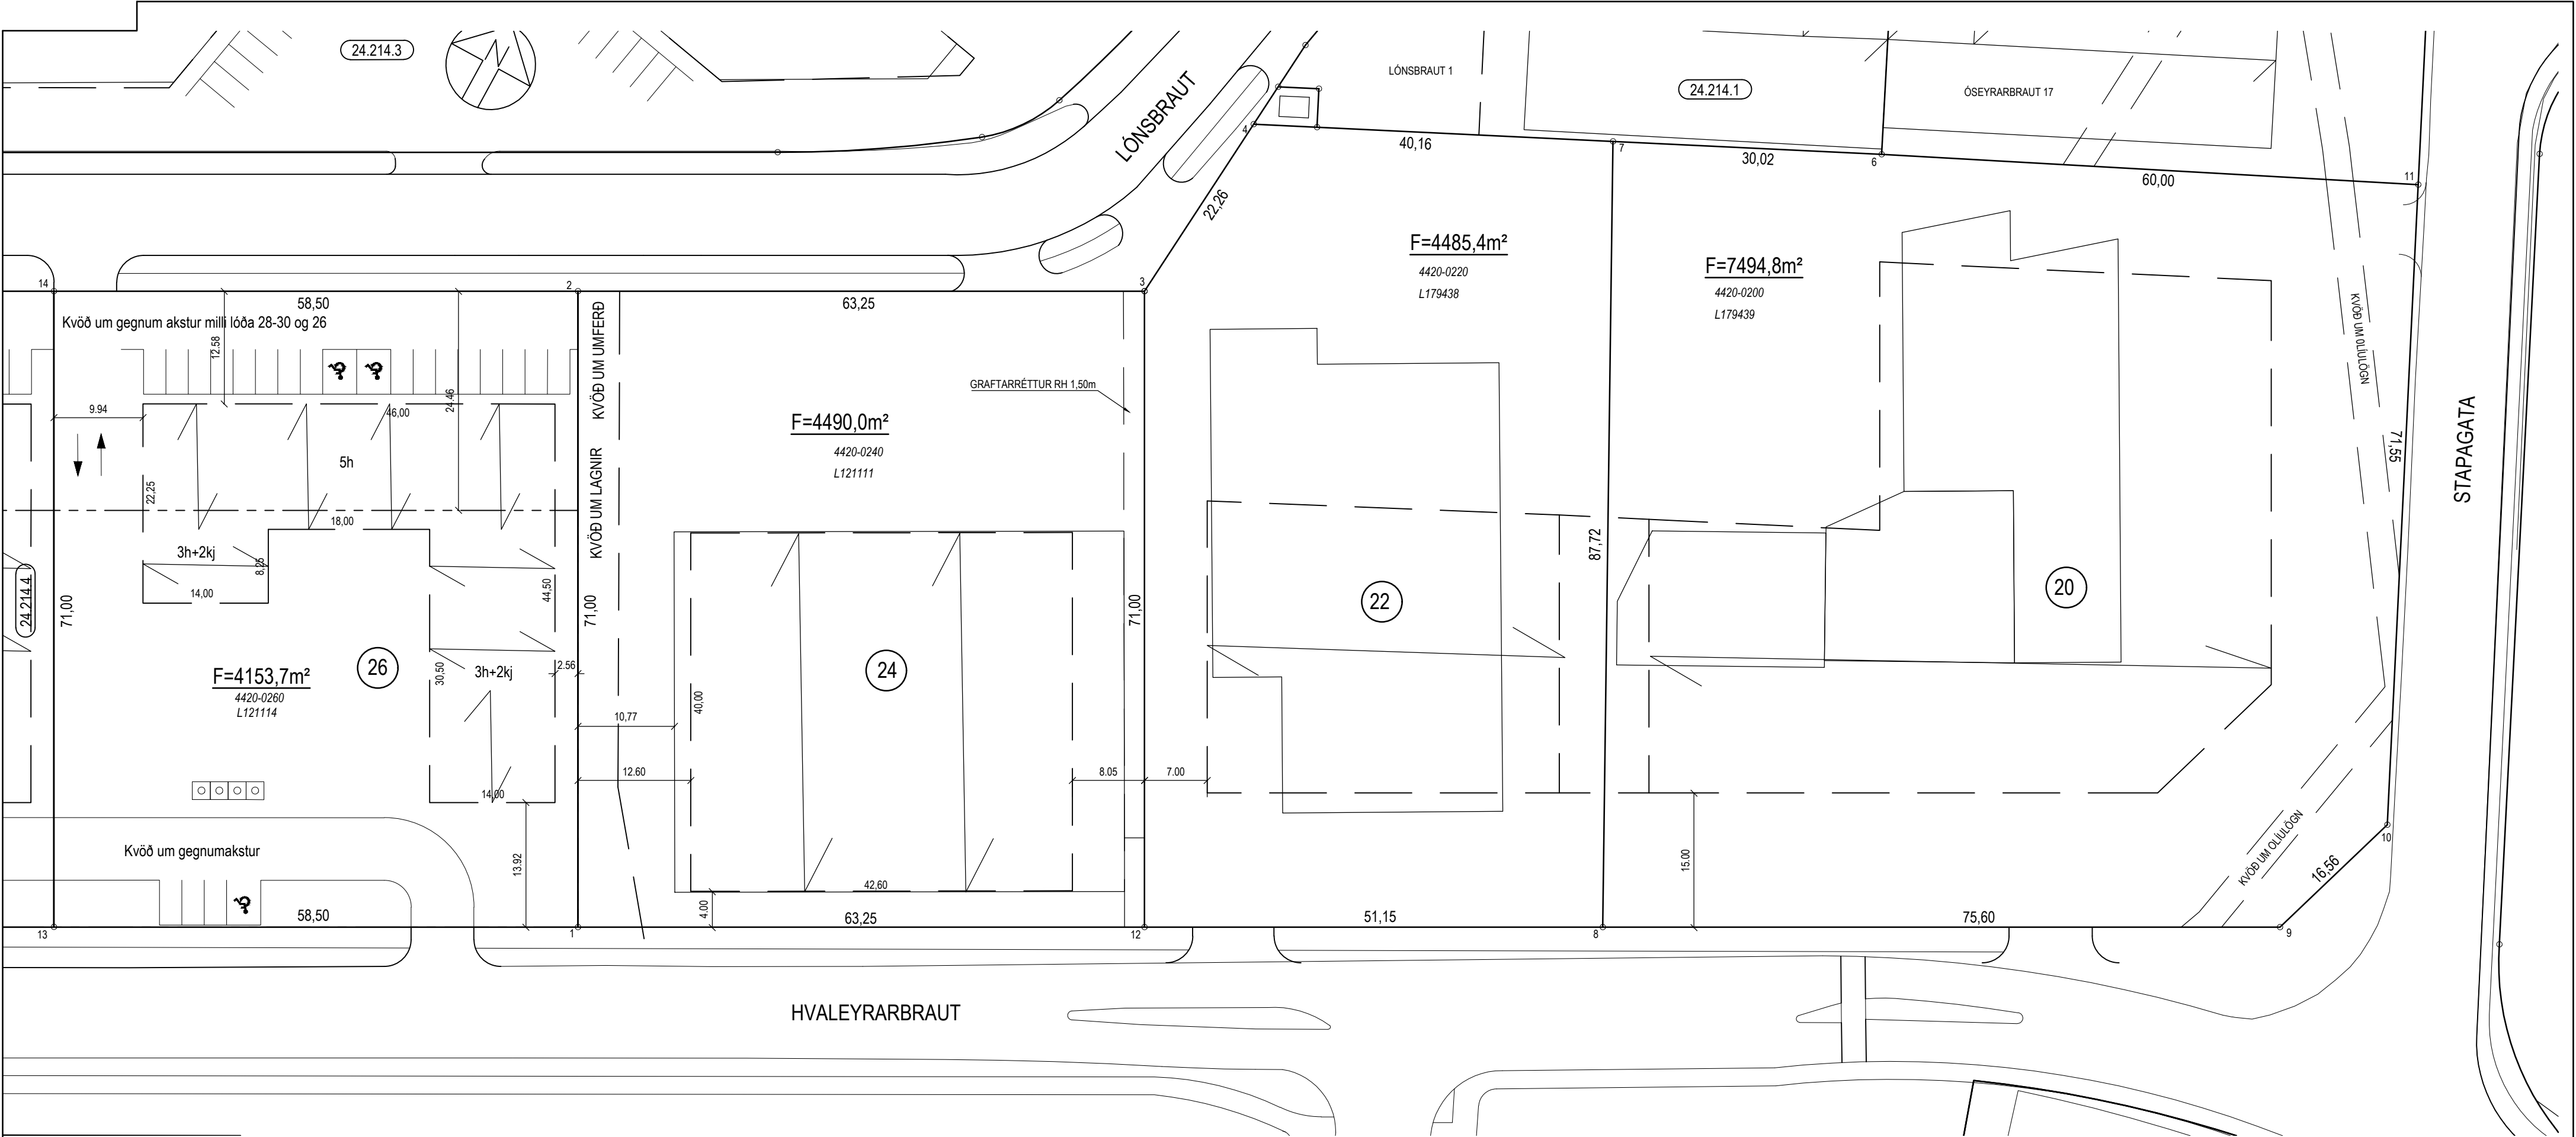

SKÝRINGAR:

- — — — — BYGGINGAREITUR
— — — — — BYGGINGAREITUR BÍLAKJALLARA
— — — — — BUNDINN BYGGINGAREITUR
- F FLATARMÁL LÓÐAR
7 NÚMER LÓÐAR
10 HORNÞUNKTAR LÓÐA
nhl NÝTINGARHLUTFALL
1000-0010 ÞJÓÐSKRÁRNÚMER
L180351 LANDEIGNARNÚMER
- 23.221.1 STGR.NÚMER AÐLIGGJANDI LÓÐABLAÐA


HNITASKRÁ:

AUSTUR	NORÐUR	NR.
354846.986	398810.647	1
354813.034	398873.005	2
354868.585	398903.252	3
354870.376	398925.445	4
354933.547	398956.015	6
354906.528	398942.940	7
354947.463	398865.355	8
355013.864	398901.509	9
355018.925	398917.280	10
354987.777	398981.696	11
354902.537	398940.894	12
354795.589	398782.706	13
354761.654	398845.031	14

HNITASKRÁ ER Í LANDSHNITAKERFI ISNET93

BREYTINGAR:

A: Hvaleyrarbraut 18-24 skipt í 3 lóðir, Hvaleyrarbraut nr. 20, 22 og 24, skv. bæjarstjórn 12.05.1998
B: Kvöð um umferð að Hvaleyrarbraut 24 yfir lóð Hvaleyrarbrautar 22 skv. yfirfyrirslu dags. 25.8.1998
C: Lóðirnar Hvaleyrarbraut 24 og 26 samræmdar að gildandi deiliskipulagi Suðrurhafnarinnar samþ. bæjarstj. 15.10.2002 kvöð um umferð aflið á lóð nr. 22 dags. 15.10.2002
D: Breytt deiliskipulag, nýjrir byggingareitir og breytt aðkoma við Hvaleyrarbraut 26. Samþ. á fundi skipulagsfulltúra 18.12.2024, óðlaðist gildi 18.02.2025

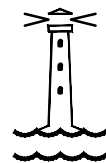

HAFNARFJARÐARBÆR

UMHVERFIS- OG SKIPULAGSSVIÐ

HVALEYRARBRAUT 20-26

MÆLIBLAÐ 24.214.2

Teikn.nr.: 121.036

SUÐURHÖFN

Mælt: IR Samþykkt:

Hannað: KrÁs Dags.: 04.1998

Teiknað: EJ M.kv.: 1:500

Breytt: GRUNNMYND VARPAÐ ÚR REYKJAVÍKURHNITAKERFI Í

LANDSHNITAKERFI ISNET93, HNITASKRÁ UPPF/ERÐ, SEPTEMBER 2015

Blaðst.: A2