


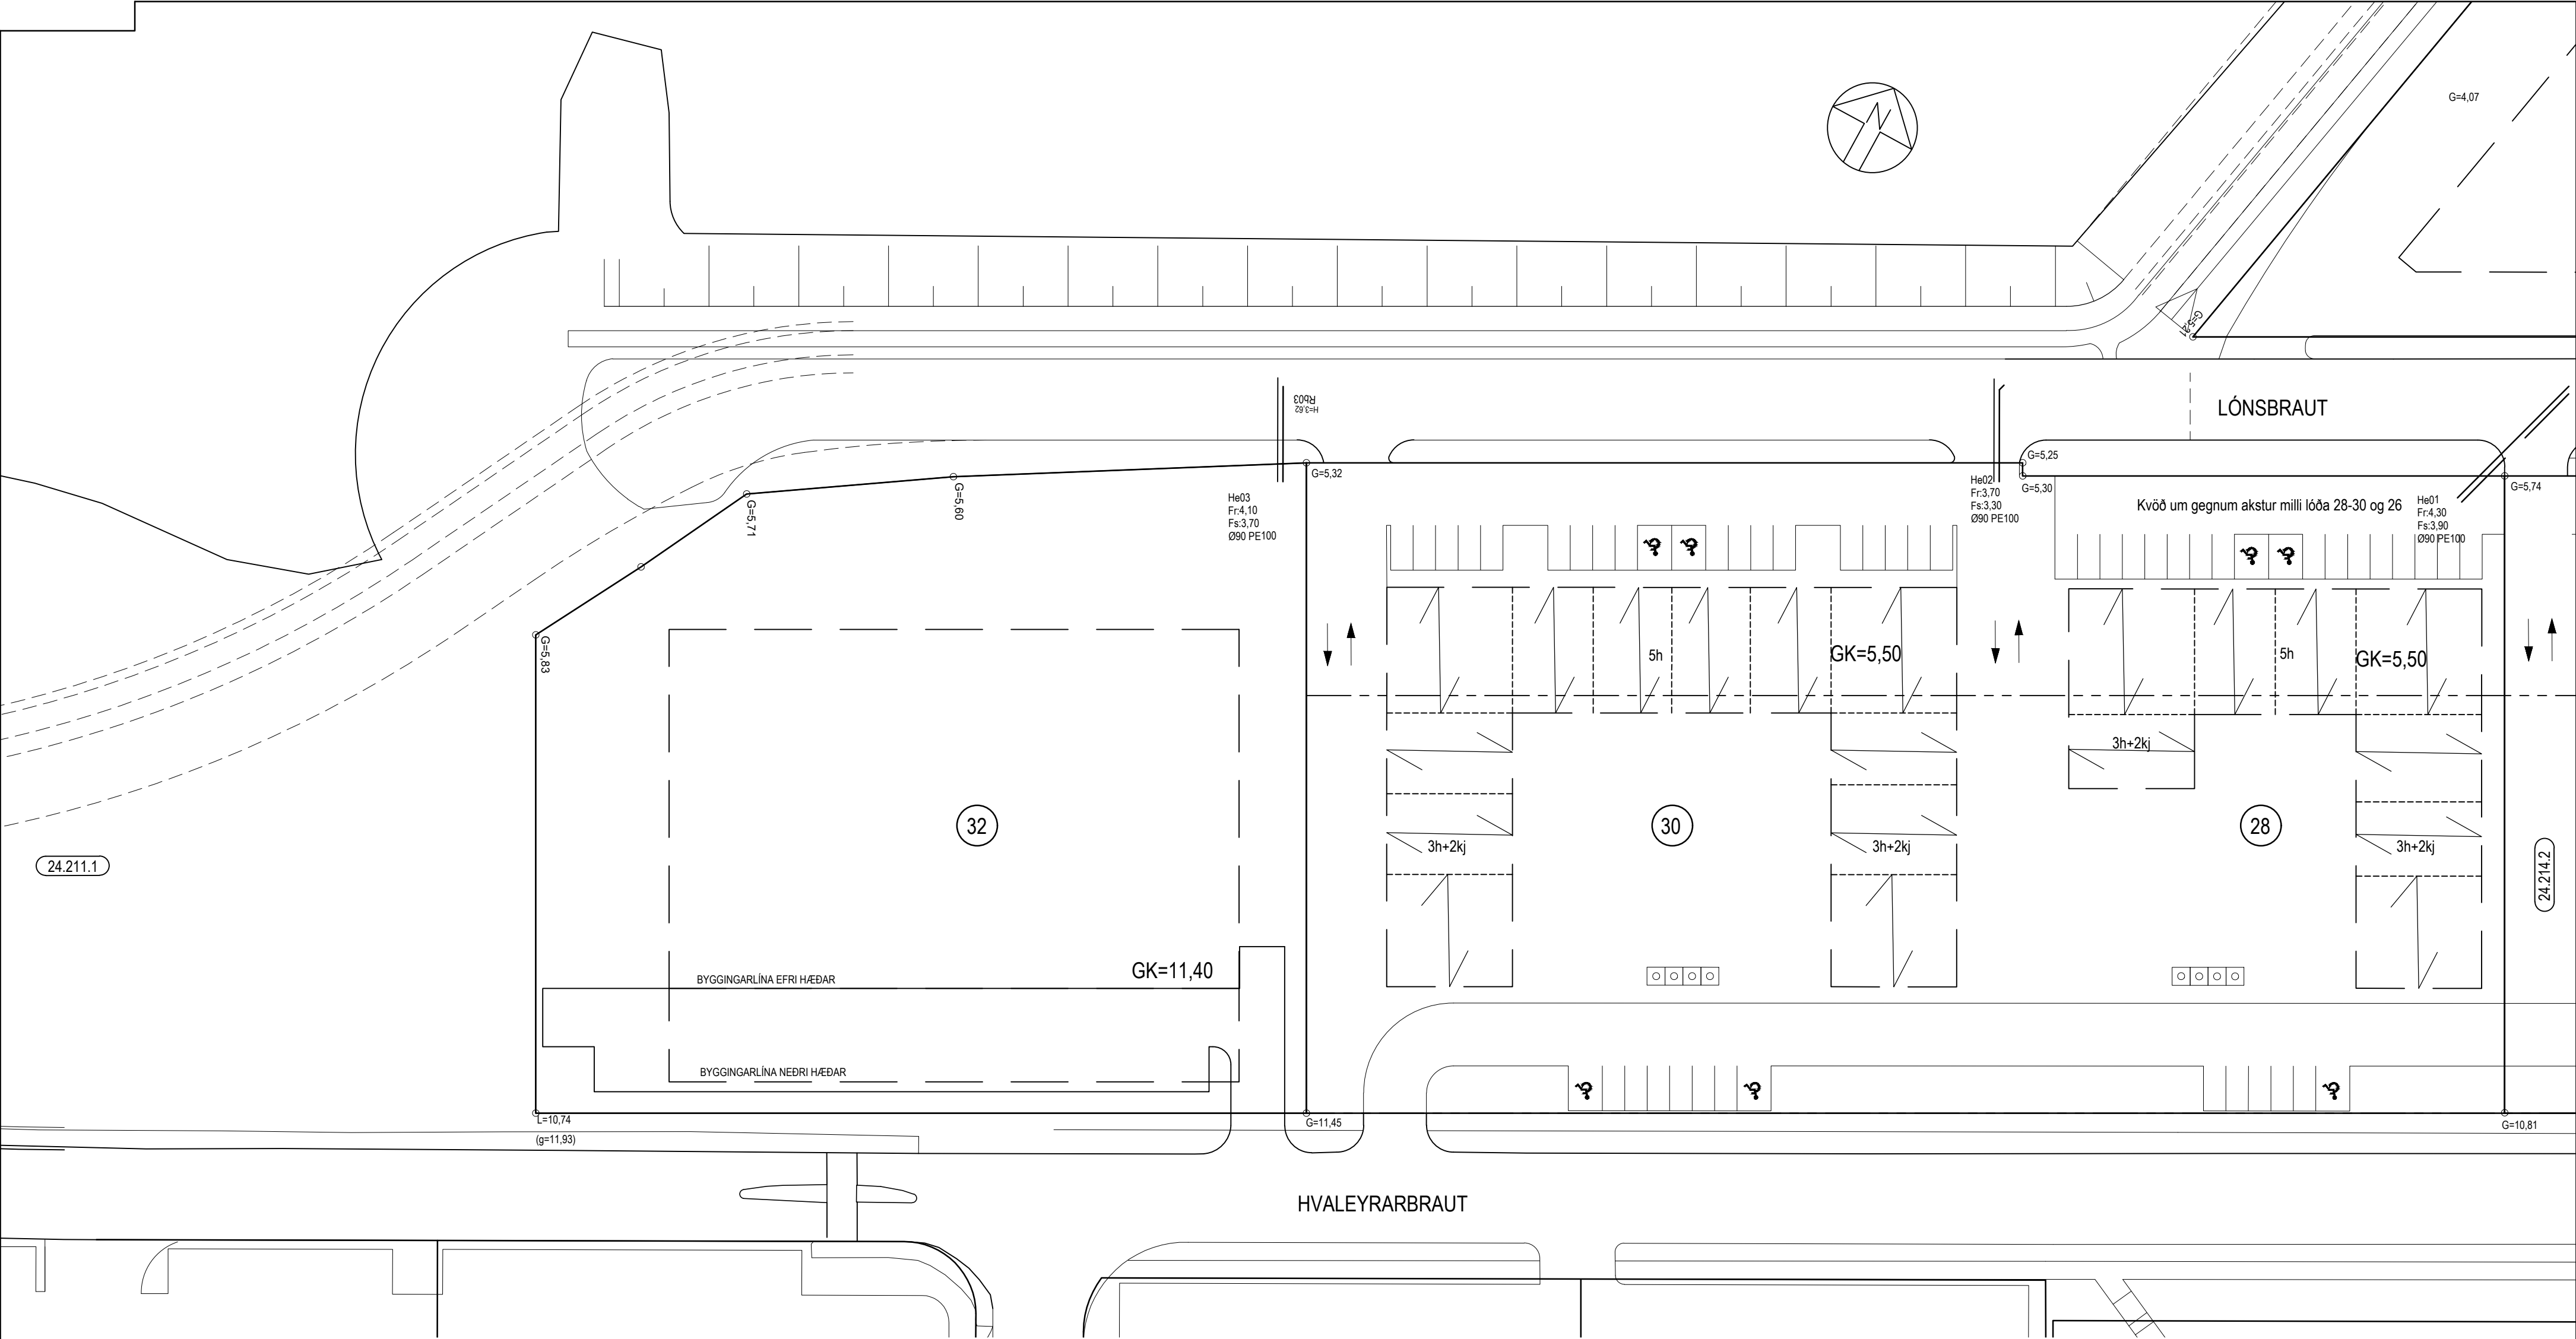


SKÝRINGAR:

|         |                                                         |
|---------|---------------------------------------------------------|
| G=35,00 | HÆÐ Á MALBIKI, KANTSTEINI EDA<br>GANGSTÉTT VIÐ LÓÐAMÖRK |
| L=31,00 | HÆÐ Á ÓHREYFÐU LANDI VIÐ LÓÐAMÖRK<br>SKOLPHEIMÆÐ        |
| S       | TENGIHÆÐ HEIMÆÐAR 1m INN Á LÓÐ                          |
| — —     | REGNVATNSHEIMÆÐ                                         |
| R       | TENGIHÆÐ HEIMÆÐAR 1m INN Á LÓÐ                          |
| - - - - | VATNSHEIMÆÐ                                             |
| GK      | GÓLFHÆÐ Á AÐKOMUGÓLFI                                   |

BREYTINGAR:

A: Breytt deiliskipulag, nýjar lóðir, Hvaleyrarbraut 30 og 32 og breytt lega Lónsbrautar, samþ. skipul- og byggingarráði 9.5.2006  
B: Breytt deiliskipulag, Hvaleyrarbraut 30, byggingarmagn og nýtingarhlutfall samþ. skipul- og byggingarráði 19.6.2007 og óðlaðist gildi 1.8.2007  
C: Breytt deiliskipulag, nýjr byggingarreitir, Hvaleyrarbraut 28 og 30 sameinaðar í eina lóð. Samþ. á fundi skipulagstulltúra 18.12.2024, óðlaðist gildi 18.02.2025

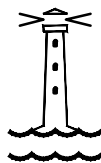

HAFNARFJARÐARBÆR  
UMHVERFIS- OG SKIPULAGSSVIÐ

HVALEYRARBRAUT 28-32

HÆÐABLAÐ 24.214.4

Teikn.nr.: 121.089

SUÐURHÖFN

|          |      |           |         |
|----------|------|-----------|---------|
| Mælt:    | IR   | Samþykkt: |         |
| Hannað:  | KrÁs | Dags.:    | 04.1998 |
| Teiknað: | EJ   | M.kv.:    | 1:500   |

Breytt: GRUNNMYND VARPAÐ ÚR REYKJAVÍKURHNITAKERFI Í

LANDSHNITAKERFI ISNET93, HNITASKRÁ UPPFÆRD, SEPTEMBER 2015

Blaðst.: A2