


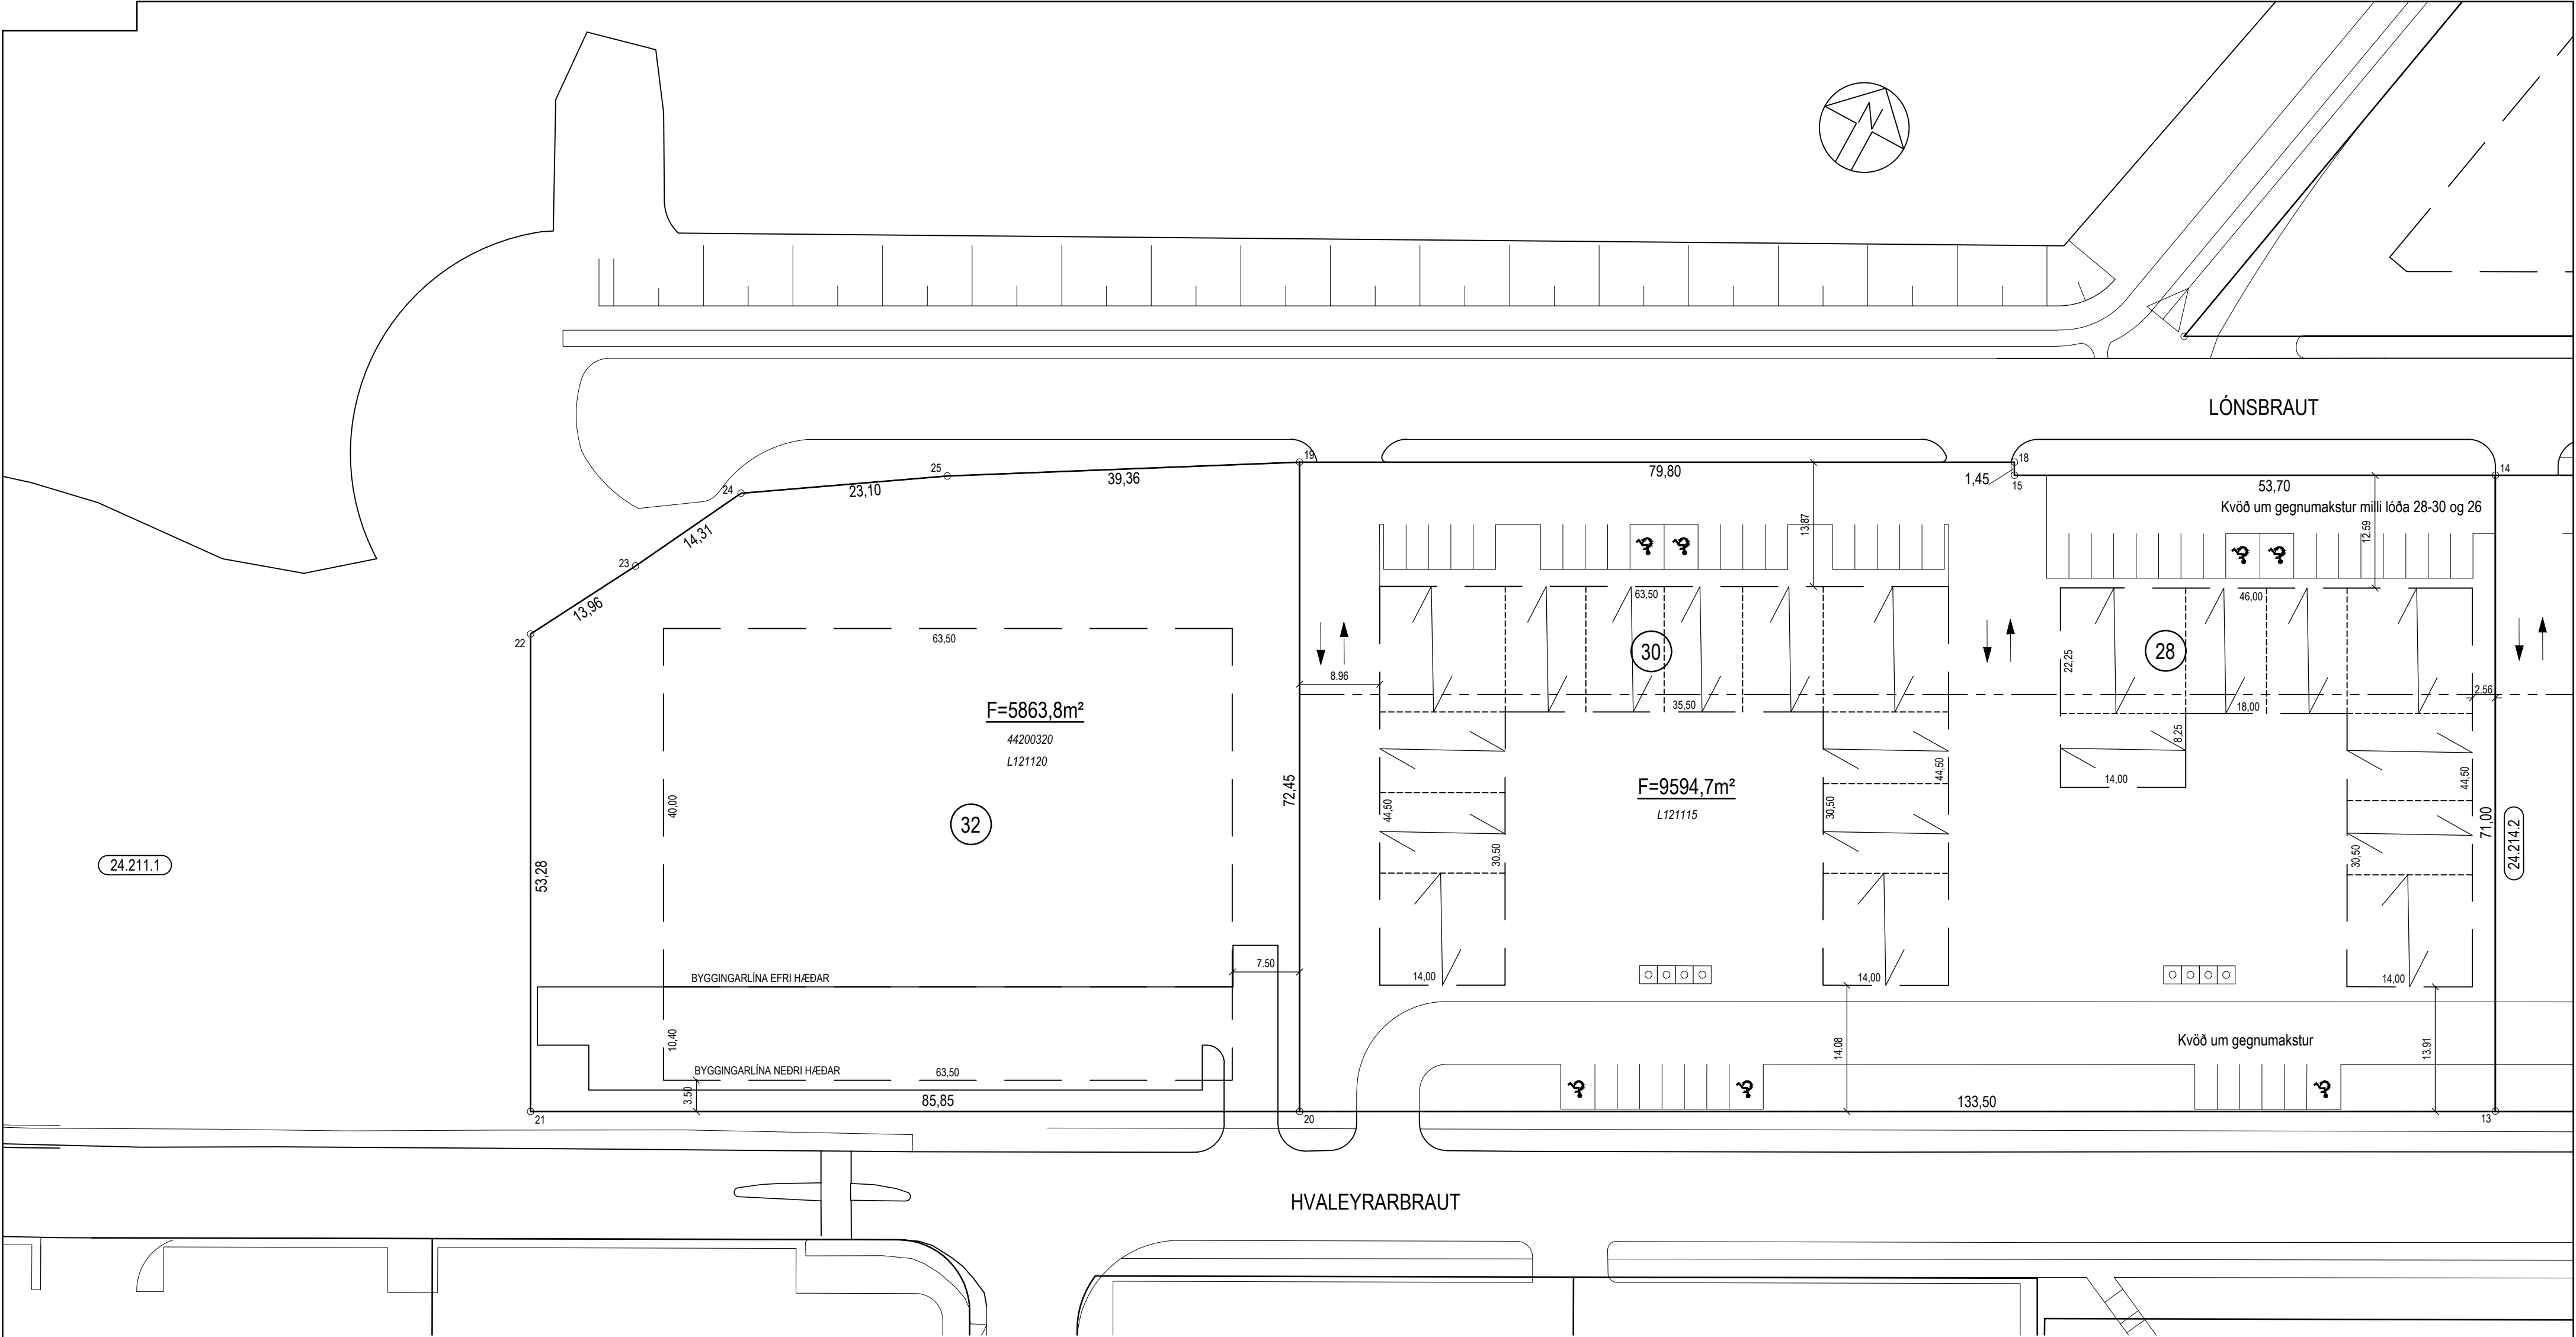

SKÝRINGAR:

- BYGGINGAREITUR
ÚTLÍNUR BYGGINGA
KVÖÐ UM BÍLASTÆÐI INNAN LÓÐAR
FLATARMÁL LÓÐAR
NÚMER LÓÐAR
HÖRNPUNKTAR LÓÐA
NÝTINGARHLUTFALL
ÞJÓÐSKRÁRNÚMER
LANDEIGNARNÚMER
STGR.NÚMER AÐLIGGJANDI LÓÐABLAÐA

HNITASKRÁ:

AUSTUR	NORÐUR	NR.
354795.607	398782.673	13
354761.654	398845.031	14
354714.491	398819.351	15
354713.797	398820.624	18
354643.711	398782.464	19
354678.356	398718.833	20
354602.956	398677.779	21
354577.475	398724.578	22
354584.143	398736.839	23
354590.600	398749.615	24
354609.895	398762.316	25

Hnit í landshnitakerfi ISN93

BREYTINGAR:

A: Breytt deiliskipulag, nýjar lóðir, Hvaleyrarbraut 30 og 32 og breytt lega Lónsbrautar, samþ. skipul- og byggingarráði 9.5.2006
B: Breytt deiliskipulag, Hvaleyrarbraut 30, byggingarmagn og nýtingarhlutfall samþ. skipul- og byggingarráði 19.6.2007 og óðlaðist gildi 1.8.2007
C: Breytt deiliskipulag, nýir byggingarreitir, Hvaleyrarbraut 28 og 30 sameinaðir í eina lóð. Samþ. á fundi skipulagsfulltrúa 18.12.2024, óðlaðist gildi 18.02.2025



HAFNARFJARÐARBÆR

UMHVERFIS- OG SKIPULAGSSVIÐ

HVALEYRARBRAUT 28-32

MÆLIBLAÐ 24.214.4

Teikn.nr.: 121.039

SUÐURHÖFN

Mælt: IR Samþykkt: *anf*

Hannað: KrÁs Dags.: 04.1998

Teiknað: EJ M.kv.: 1:500

Breytt: GRUNNMYND VARPAÐ ÚR REYKJAVÍKURHNITAKERFI I

LANDSHNITAKERFI ISNET93, HNITASKRÁ UPPFÆRD, SEPTEMBER 2015

Blaðst.: A2