



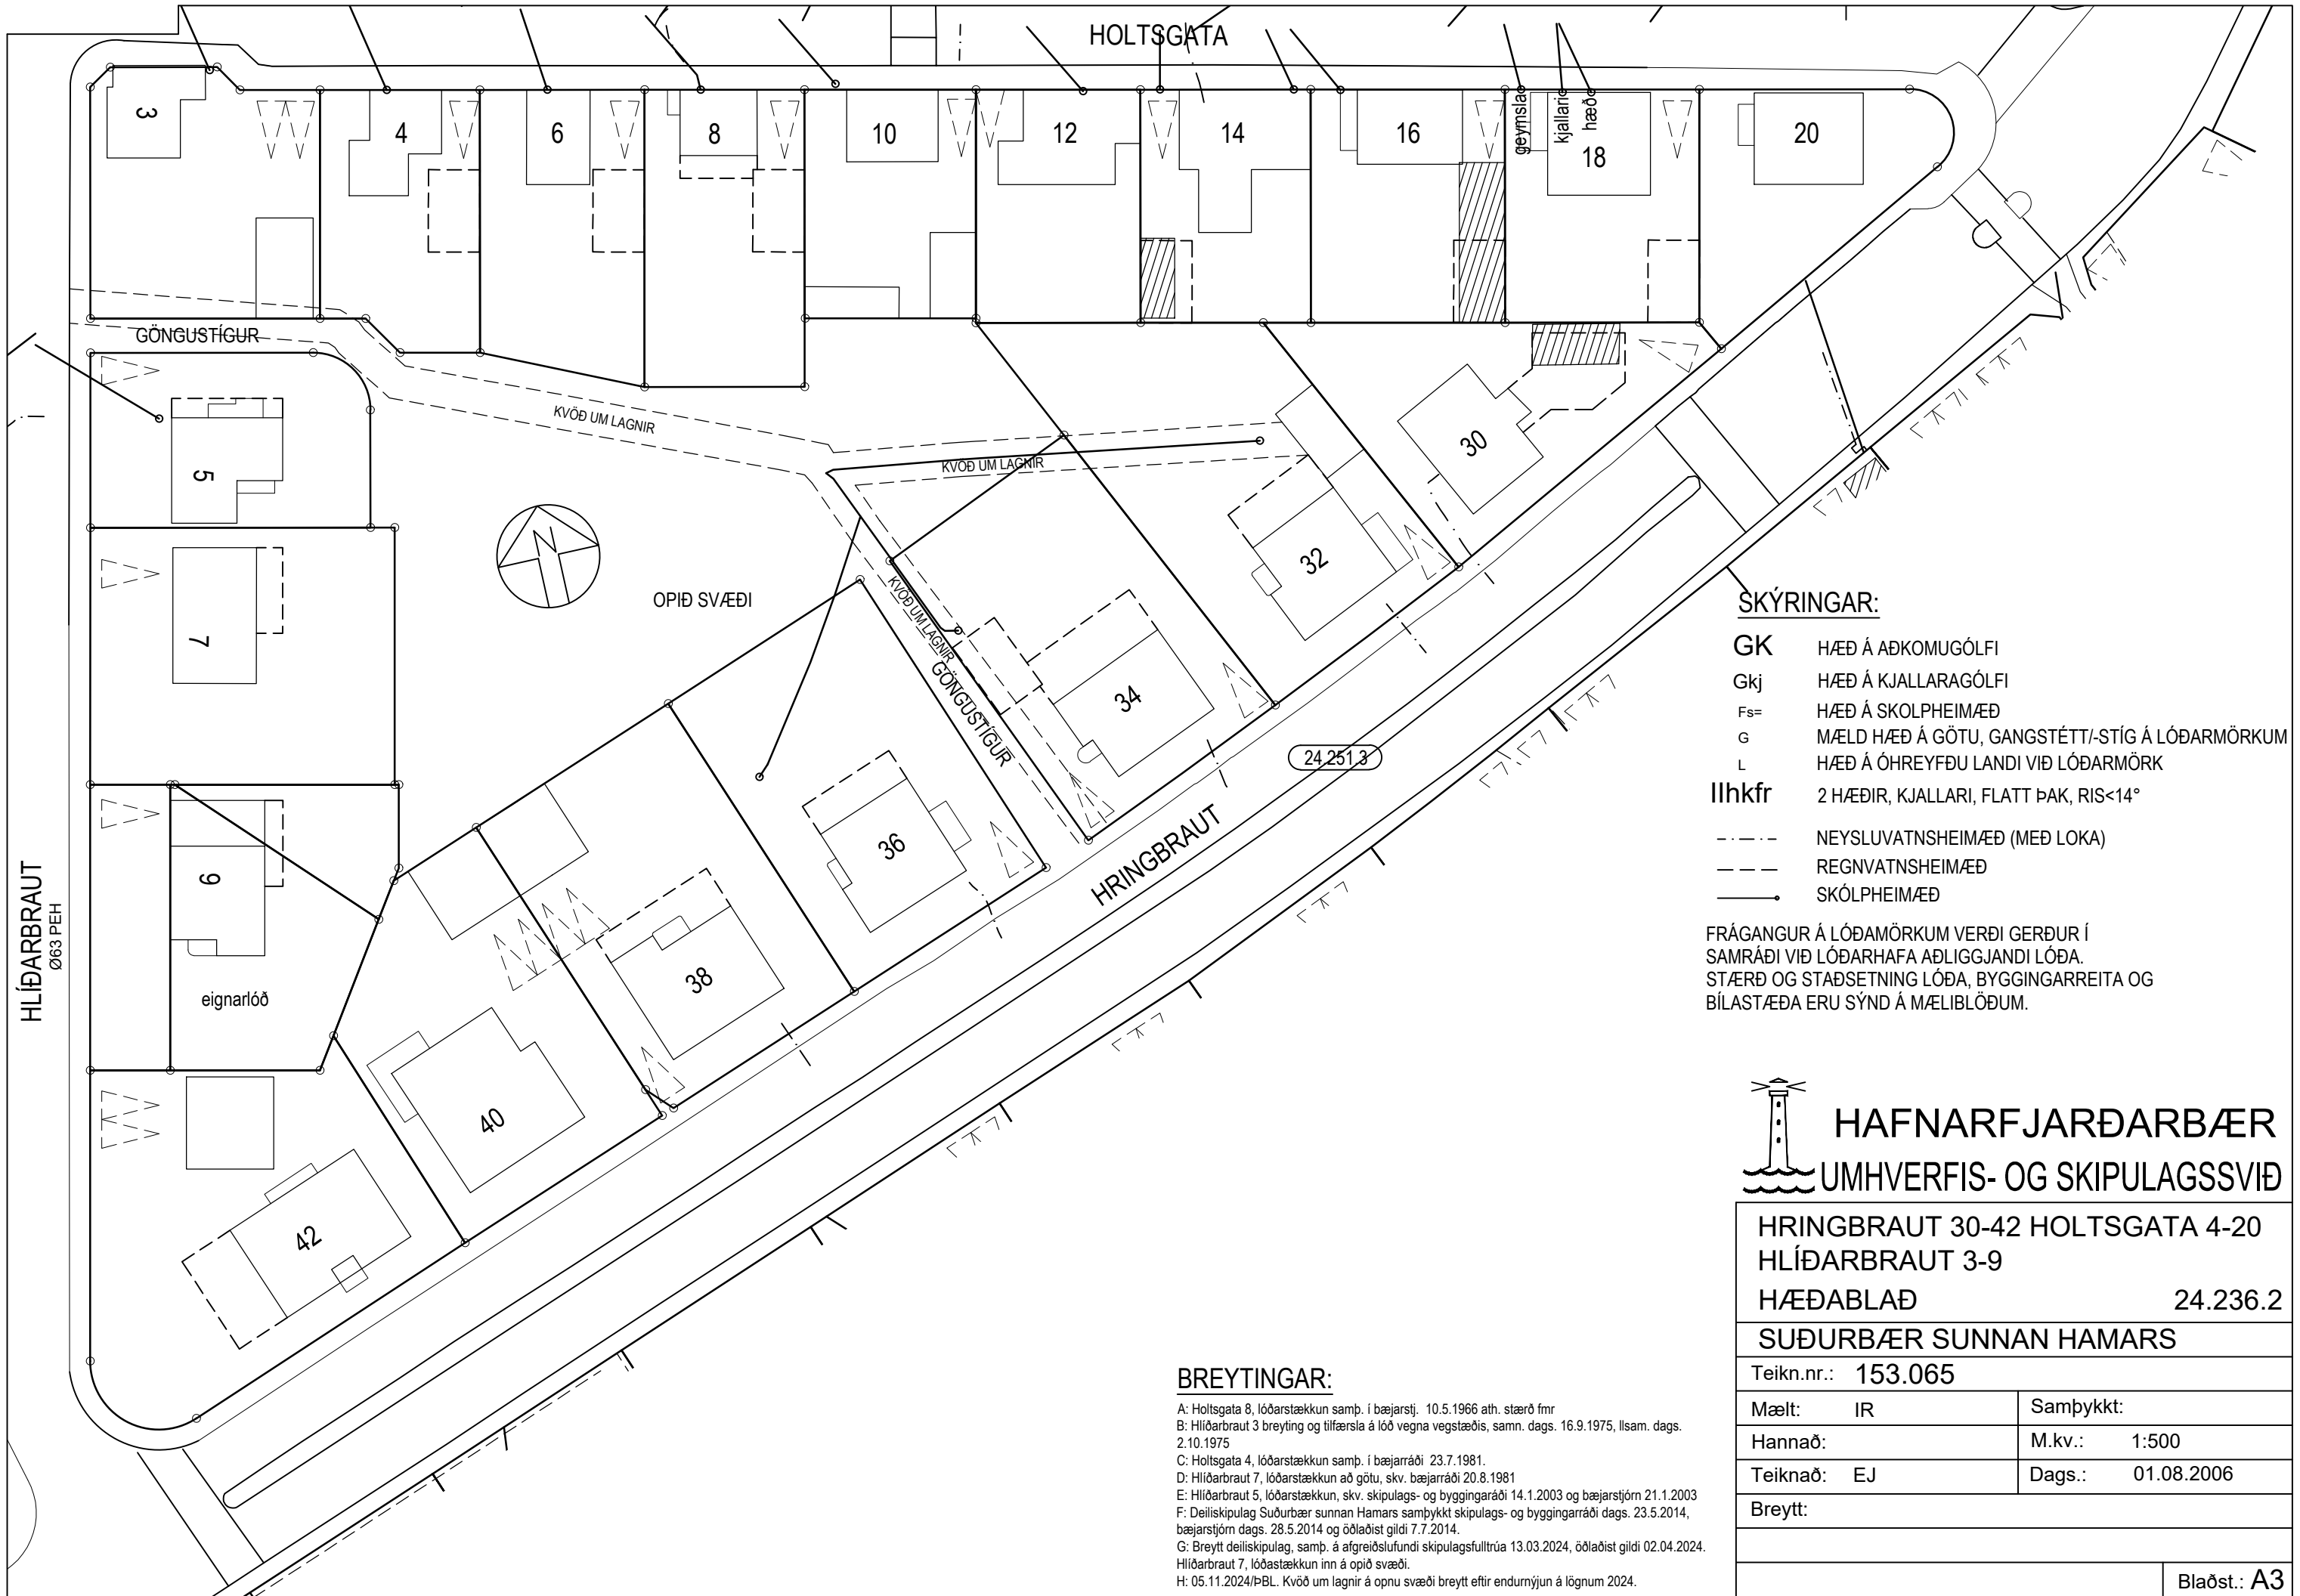

SKÝRINGAR:

- GK HÆÐ Á AÐKOMUGÓLFI
Gkj HÆÐ Á KJALLARAGÓLFI
Fs= HÆÐ Á SKÓLPHEIMÆÐ
G MÆLD HÆÐ Á GÖTU, GANGSTÉTT/-STÍG Á LÓÐARMÖRKUM
L HÆÐ Á ÓHREYFÐU LANDI VIÐ LÓÐARMÖRK
llhkfr 2 HÆÐIR, KJALLARI, FLATT ÞAK, RIS<14°
- - - - NEYSLUVATNSHEIMÆÐ (MEÐ LOKA)
- - - - REGNVATNSHEIMÆÐ
- - - - SKÓLPHEIMÆÐ

FRÁGANGUR Á LÓÐAMÖRKUM VERÐI GERÐUR Í SAMRÁÐI VIÐ LÓÐARHAFA AÐLIGGJANDI LÓÐA. STÆRÐ OG STAÐSETNING LÓÐA, BYGGINGARREITA OG BÍLASTÆÐA ERU SÝND Á MÆLIBLÖÐUM.

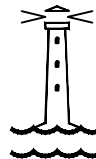

HAFNARFJARÐARBÆR
UMHVERFIS- OG SKIPULAGSSVIÐ

HRINGBRAUT 30-42 HOLTSGATA 4-20
HLÍÐARBRAUT 3-9
HÆÐABLAÐ 24.236.2

SUÐURBÆR SUNNAN HAMARS

Teikn.nr.: 153.065

Mælt: IR Samþykkt:

Hannað: M.kv.: 1:500

Teiknað: EJ Dags.: 01.08.2006

Breytt:

Blaðst.: A3

BREYTINGAR:

- A: Holtsgata 8, lóðarstækkun samþ. í bæjarstj. 10.5.1966 ath. stærð fmr
B: Hlíðarbraut 3 breyting og tilfærsla á lóð vegna vegstæðis, samn. dags. 16.9.1975, llsam. dags. 2.10.1975
C: Holtsgata 4, lóðarstækkun samþ. í bæjarráði 23.7.1981.
D: Hlíðarbraut 7, lóðarstækkun að götu, skv. bæjarráði 20.8.1981
E: Hlíðarbraut 5, lóðarstækkun, skv. skipulags- og byggingaráði 14.1.2003 og bæjarstjórn 21.1.2003
F: Deiliskipulag Suðurbær sunnan Hamars samþykkt skipulags- og byggingaráði dags. 23.5.2014, bæjarstjórn dags. 28.5.2014 og öðlaðist gildi 7.7.2014.
G: Breytt deiliskipulag, samþ. á afgreiðslufundi skipulagsfulltrúa 13.03.2024, öðlaðist gildi 02.04.2024. Hlíðarbraut 7, lóðarstækkun inn á opið svæði.
H: 05.11.2024/ÞBL. Kvöð um lagnir á opnu svæði breytt eftir endurnýjun á lögnum 2024.