



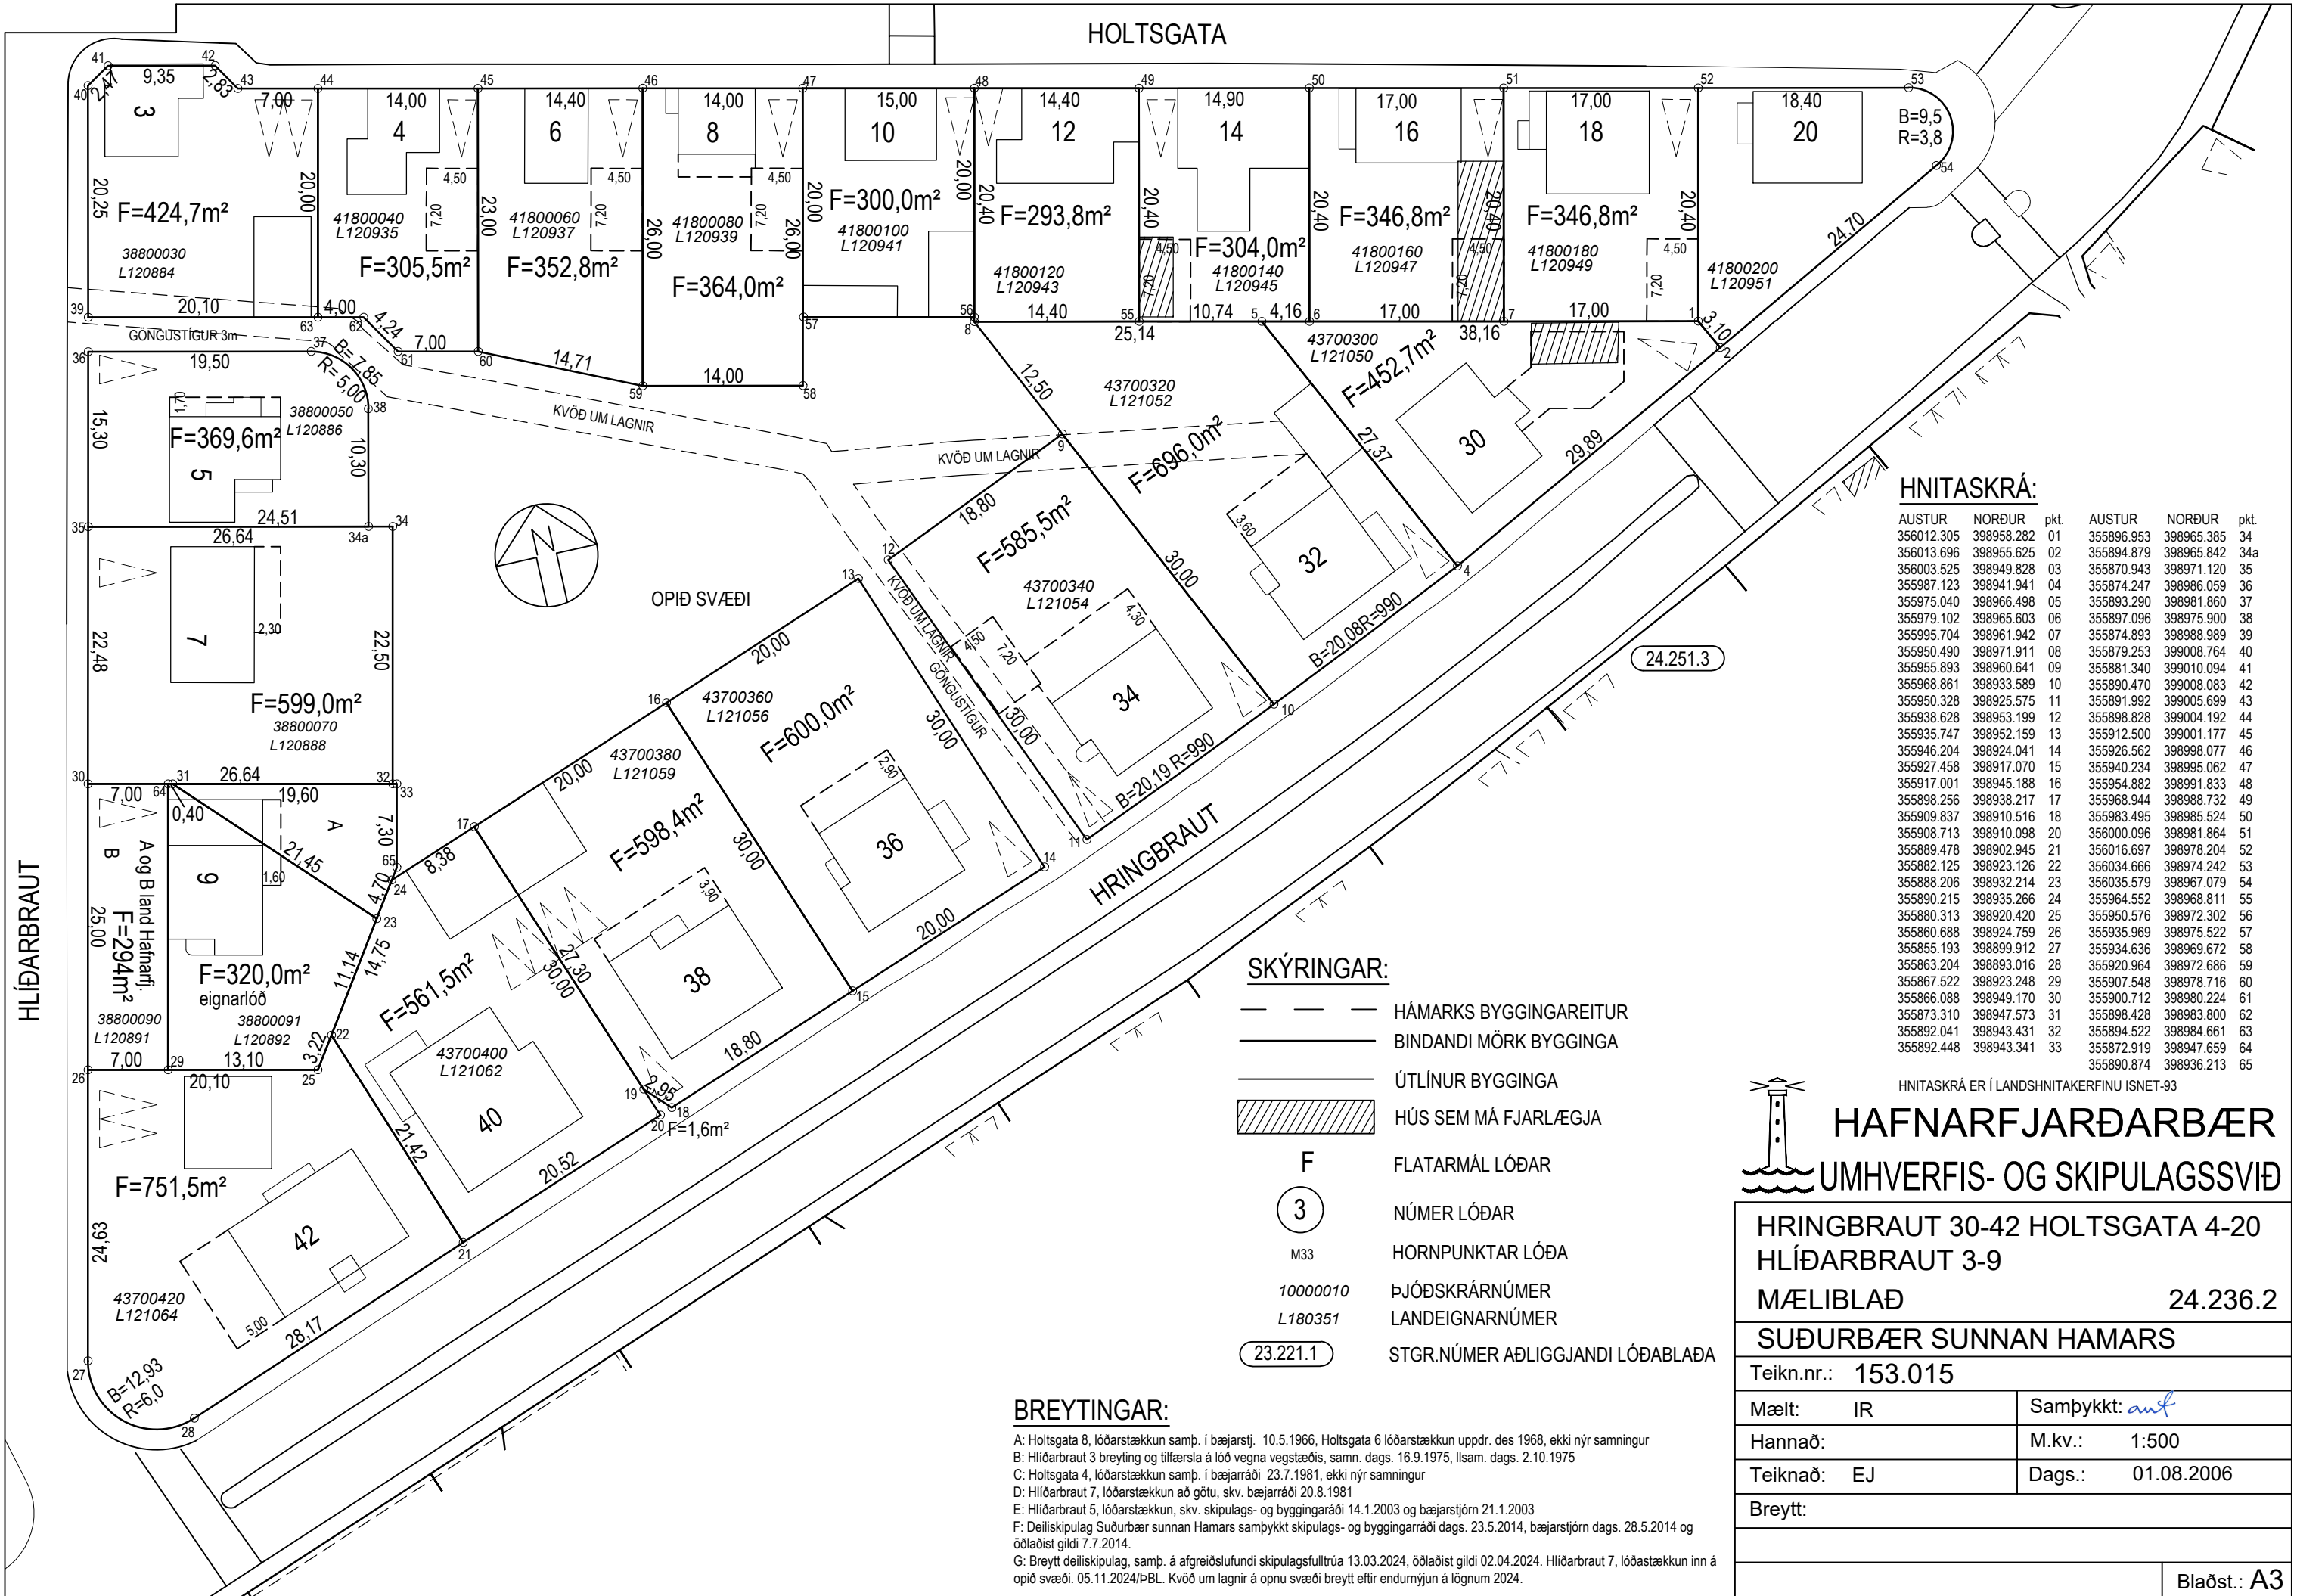

HNITASKRÁ:

AUSTUR	NORÐUR	pkt.	AUSTUR	NORÐUR	pkt.
356012.305	398958.282	01	355896.953	398965.385	34
356013.696	398955.625	02	355894.879	398965.842	34a
356003.525	398949.828	03	355870.943	398971.120	35
355987.123	398941.941	04	355874.247	398986.059	36
355975.040	398966.498	05	355893.290	398981.860	37
355979.102	398965.603	06	355897.096	398975.900	38
355995.704	398961.942	07	355874.893	398988.989	39
355950.490	398971.911	08	355879.253	399008.764	40
355955.893	398960.641	09	355881.340	399010.094	41
355968.861	398933.589	10	355890.470	399008.083	42
355950.328	398925.575	11	355891.992	399005.699	43
355938.628	398953.199	12	355898.828	399004.192	44
355935.747	398952.159	13	355912.500	399001.177	45
355946.204	398924.041	14	355926.562	398998.077	46
355927.458	398917.070	15	355940.234	398995.062	47
355917.001	398945.188	16	355954.882	398991.833	48
355898.256	398938.217	17	355968.944	398988.732	49
355909.837	398910.516	18	355983.495	398985.524	50
355908.713	398910.098	20	356000.096	398981.864	51
355889.478	398902.945	21	356016.697	398978.204	52
355882.125	398923.126	22	356034.666	398974.242	53
355888.206	398932.214	23	356035.579	398967.079	54
355890.215	398935.266	24	355964.552	398968.811	55
355880.313	398920.420	25	355950.576	398972.302	56
355860.688	398924.759	26	355935.969	398975.522	57
355855.193	398899.912	27	355934.636	398969.672	58
355863.204	398893.016	28	355920.964	398972.686	59
355867.522	398923.248	29	355907.548	398978.716	60
355866.088	398949.170	30	355900.712	398980.224	61
355873.310	398947.573	31	355898.428	398983.800	62
355892.041	398943.431	32	355894.522	398984.661	63
355892.448	398943.341	33	355872.919	398947.659	64
			355890.874	398936.213	65

HNITASKRÁ ER Í LANDSHNITAKERFINU ISNET-93

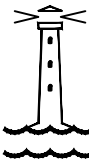

HAFNARFJARÐARBÆR
UMHVERFIS- OG SKIPULAGSSVIÐ

HRINGBRAUT 30-42 HOLTSGATA 4-20
HLÍÐARBRAUT 3-9

MÆLIBLAÐ 24.236.2

SUÐURBÆR SUNNAN HAMARS

Teikn.nr.: 153.015

Mælt:	IR	Samþykkt:	anf
Hannað:		M.kv.:	1:500
Teiknað:	EJ	Dags.:	01.08.2006

Breytt:

Blaðst.: A3

SKÝRINGAR:

- HÁMARKS BYGGINGAREITUR
- BINDANDI MÖRK BYGGINGA
- ÚTLÍNUR BYGGINGA
- HÚS SEM MÁ FJARLÆGJA
- F FLATARMÁL LÓÐAR
- 3 NÚMER LÓÐAR
- M33 HORNÞUNKTAR LÓÐA
- 10000010 ÞJÓÐSKRÁRNÚMER
- L180351 LANDEIGNARNÚMER
- 23.221.1 STGR.NÚMER AÐLIGGJANDI LÓÐABLAÐA

BREYTINGAR:

A: Holtsgata 8, lóðarstækkun samþ. í bæjarstj. 10.5.1966, Holtsgata 6 lóðarstækkun uppdr. des 1968, ekki nýr samningur
B: Hlíðarbraut 3 breyting og tilfærsla á lóð vegna vegstæðis, samn. dags. 16.9.1975, llsam. dags. 2.10.1975
C: Holtsgata 4, lóðarstækkun samþ. í bæjarráði 23.7.1981, ekki nýr samningur
D: Hlíðarbraut 7, lóðarstækkun að götu, skv. bæjarráði 20.8.1981
E: Hlíðarbraut 5, lóðarstækkun, skv. skipulags- og byggingarráði 14.1.2003 og bæjarstjórn 21.1.2003
F: Deiliskipulag Suðurbær sunnan Hamars samþykkt skipulags- og byggingarráði dags. 23.5.2014, bæjarstjórn dags. 28.5.2014 og öðlaðist gildi 7.7.2014.
G: Breytt deiliskipulag, samþ. á afgreiðslufundi skipulagsfulltrúa 13.03.2024, öðlaðist gildi 02.04.2024. Hlíðarbraut 7, lóðarstækkun inn á opið svæði. 05.11.2024/ÞBL. Kvöð um lagnir á opnu svæði breytt eftir endurnýjun á lögnum 2024.