RAFRÆNT INNSIGLAÐ
Hafnarfjarðarkaupstaður
Dags. 13.6.2025 11:30:47

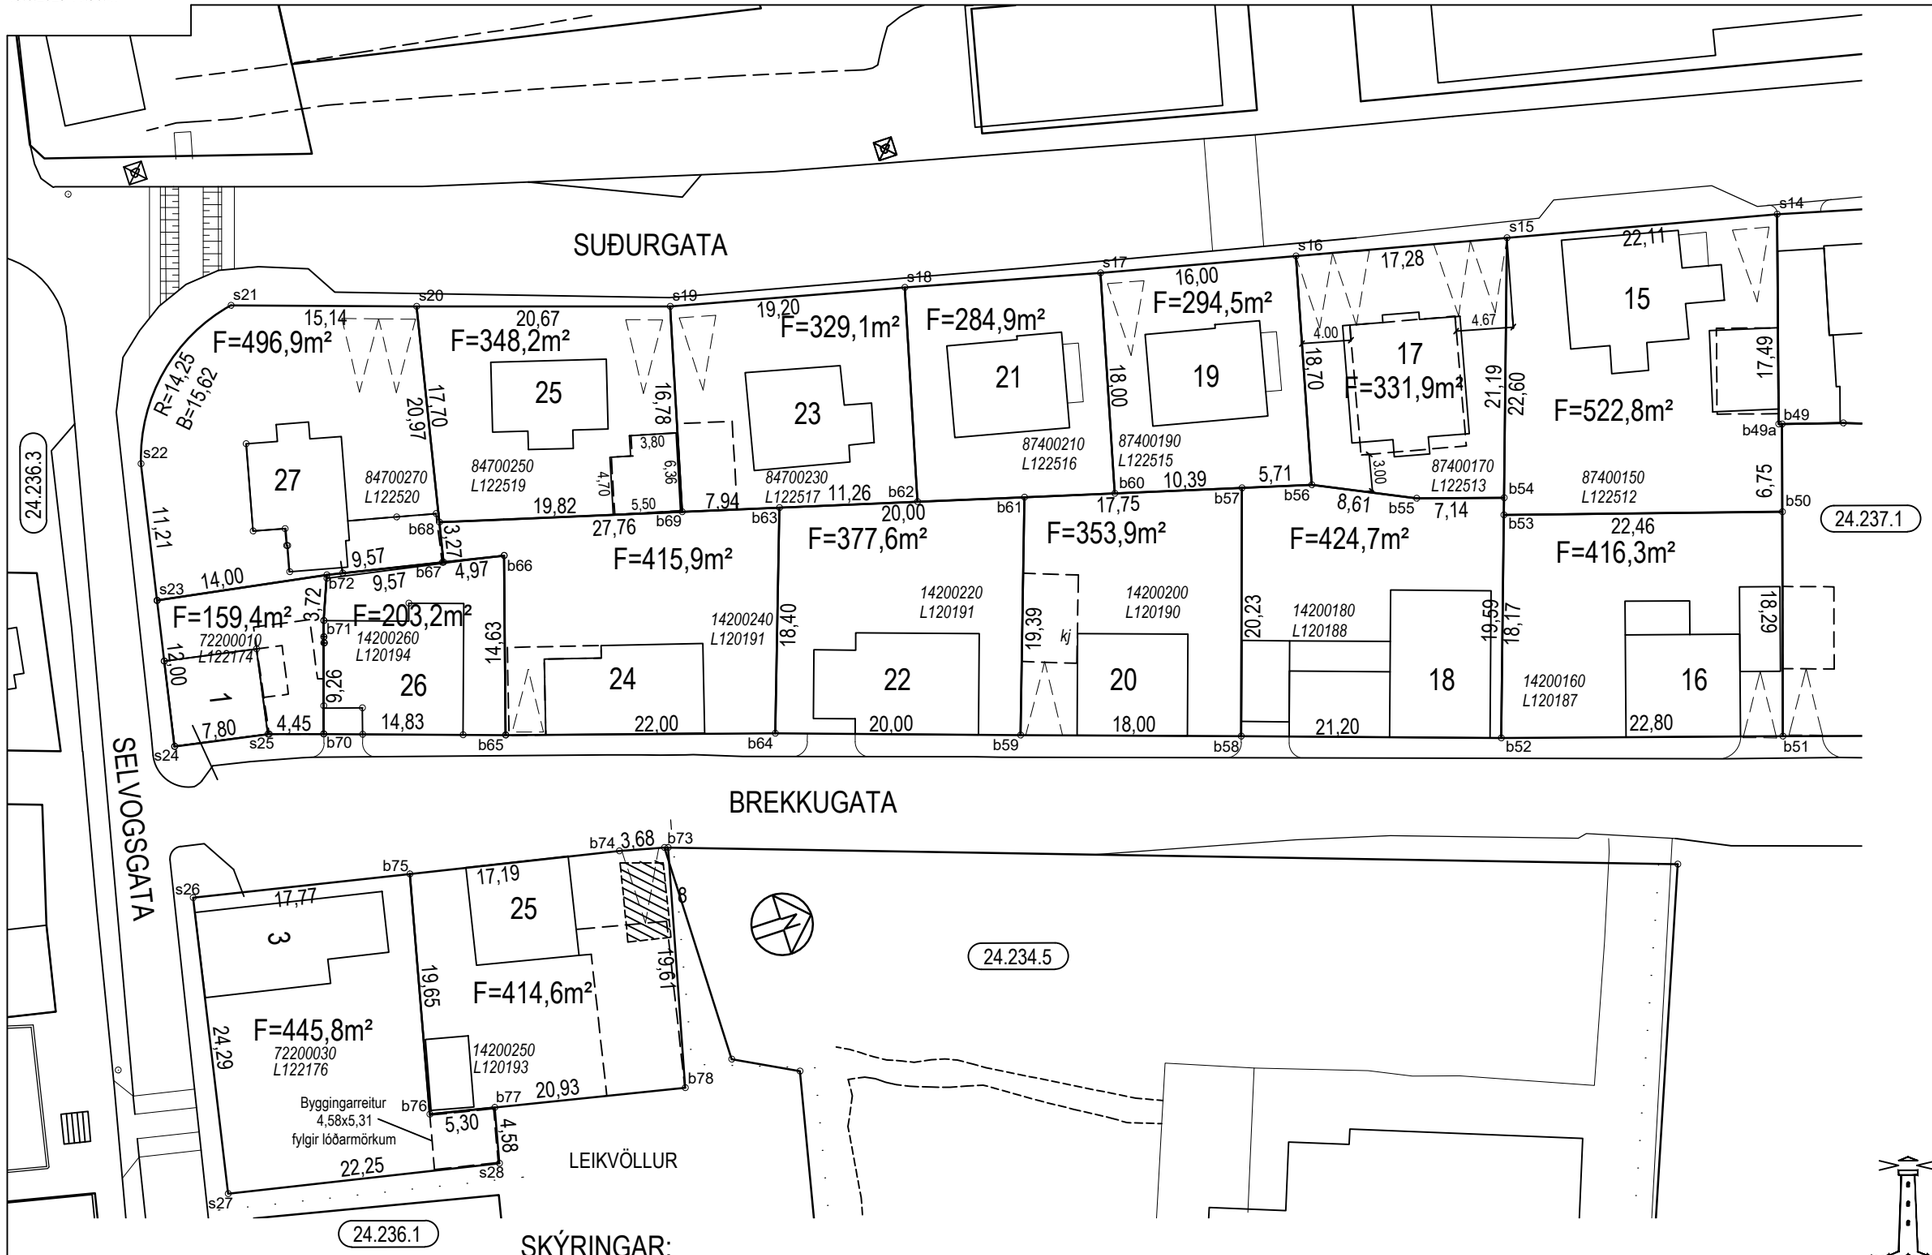

HNITASKRÁ:

AUSTUR	NORÐUR	NR.
355873.384	399201.955	b49
355873.301	399201.684	b49a
355880.180	399199.766	b50
355897.596	399194.157	b51
355890.658	399172.274	b52
355873.436	399178.080	b53
355872.097	399178.531	b54
355869.949	399171.726	b55
355866.271	399163.945	b56
355864.743	399158.443	b57
355883.975	399152.150	b58
355878.340	399135.055	b59
355861.963	399148.432	b60
355859.994	399141.338	b61
355857.656	399132.919	b62
355854.643	399122.067	b63
355872.039	399116.074	b64
355865.391	399095.102	b65
355851.436	399099.500	b66
355850.422	399094.637	b67
355847.215	399095.317	b68
355852.519	399114.419	b69
355860.730	399081.027	b70
355851.924	399083.878	b71
355848.470	399085.270	b72
355878.198	399104.878	b73
355877.223	399101.022	b74
355873.742	399084.188	b75
355892.873	399079.707	b76
355893.980	399084.895	b77
355897.241	399100.177	b78
355857.000	399206.844	s14
355852.018	399185.300	s15
355848.124	399168.462	s16
355844.520	399152.873	s17
355840.719	399137.331	s18
355836.281	399118.649	s19
355829.904	399098.985	s20
355825.156	399084.614	s21
355835.166	399073.644	s22
355846.166	399071.461	s23
355857.936	399069.125	s24
355859.354	399076.795	s25
355870.143	399066.782	s26
355893.973	399062.055	s27
355898.435	399083.850	s28

HNITASKRÁ ER Í LANDSHNITAKERFINU ISNET-93

SKÝRINGAR:

— — —	HÁMARKS BYGGINGAREITUR
———	ÚTLÍNUR BYGGINGA
F	FLATARMÁL LÓÐAR
(3)	NÚMER LÓÐAR
F33	HORNPUNKTAR LÓÐA
10000010	ÞJÓÐSKRÁRNÚMER
L180351	LANDEIGNARNÚMER
(23.221.1)	STGR.NÚMER AÐLIGGJANDI LÓÐABLAÐA
	BÍLASTÆÐI INNAN LÓÐAR STAÐSETNING ÓBUNDIN

BREYTINGAR:

A: Brekkugata 16, tekið framan af lóð vegna götu, veganefnd 13.4.1934
B: Suðurgata 25, br. deiliskipulag samþ. í skipulags- og byggingarráði 21.9.04 og bæjarstjórn 28.9.04, öðlaðist gildi 10.11.04, heimild fyrir bílskúr.
C: Brekkugata 25, br. lóðastærð skv. skipulags- og byggingarráði dags: 4.7.2006 og 11.9.2007
D: Breytt deiliskipulag, Selvogsgata 1, Brekkugata 26, Suðurgata 27 samþ. skipulags- og byggingarráði 19.10.2010, bæjarstjórn 27.10.2010, öðlaðist gildi 10.11.2004
E: Deiliskipulag Suðurbær sunnan Hamars samþ. skipulags- og byggingarráði 23.5.2014 og í bæjarstjórn 28.5.2014, öðlaðist gildi 7.7.2014
F: Selvogsgata 3, lóðarstækkun samþ. afgr.fundi skipulags- og byggingarfulltr. 2.4.2014, bæjarráði 28.8.2014 og bæjarstjórn 3.9.2014
G: Selvogsgata 3, nýr byggingarreitur fyrir geymslu, breytt deiliskipulag, samþ. í skipulags- og byggingarráði 22.8.2022 og bæjarstjórn 31.8.2022, öðlaðist gildi 2.12.2022
H: Breytt lóðamörk við Brekkugötu 16 og Suðurgötu 15 vegna uppmælingar á lóð nr 14 við Brekkugötu. Mæliblaði breytt 25.03.2025

HAFNARFJARÐARBÆR
UMHVERFIS- OG SKIPULAGSSVIÐ

SUÐURGATA 15-27, SELVOGSGATA 1-3
BREKKUGATA 16-26 og 25

MÆLIBLAÐ 24.237.2

SUÐURBÆR SUNNAN HAMARS

Teikn.nr.:	333.008		
Mælt:	IR	Samþykkt:	
Hannað:	MK	M.kv.:	1:500
Teiknað:	EJ	Dags.:	1.7.2014
Breytt:			
		Blaðst.:	A3

SLÓÐ OG HEITI SKRÁR: T:\AUTOCAD\242\2423\24237_ISNET93.dwg
LAYOUT: 242372 008-58