


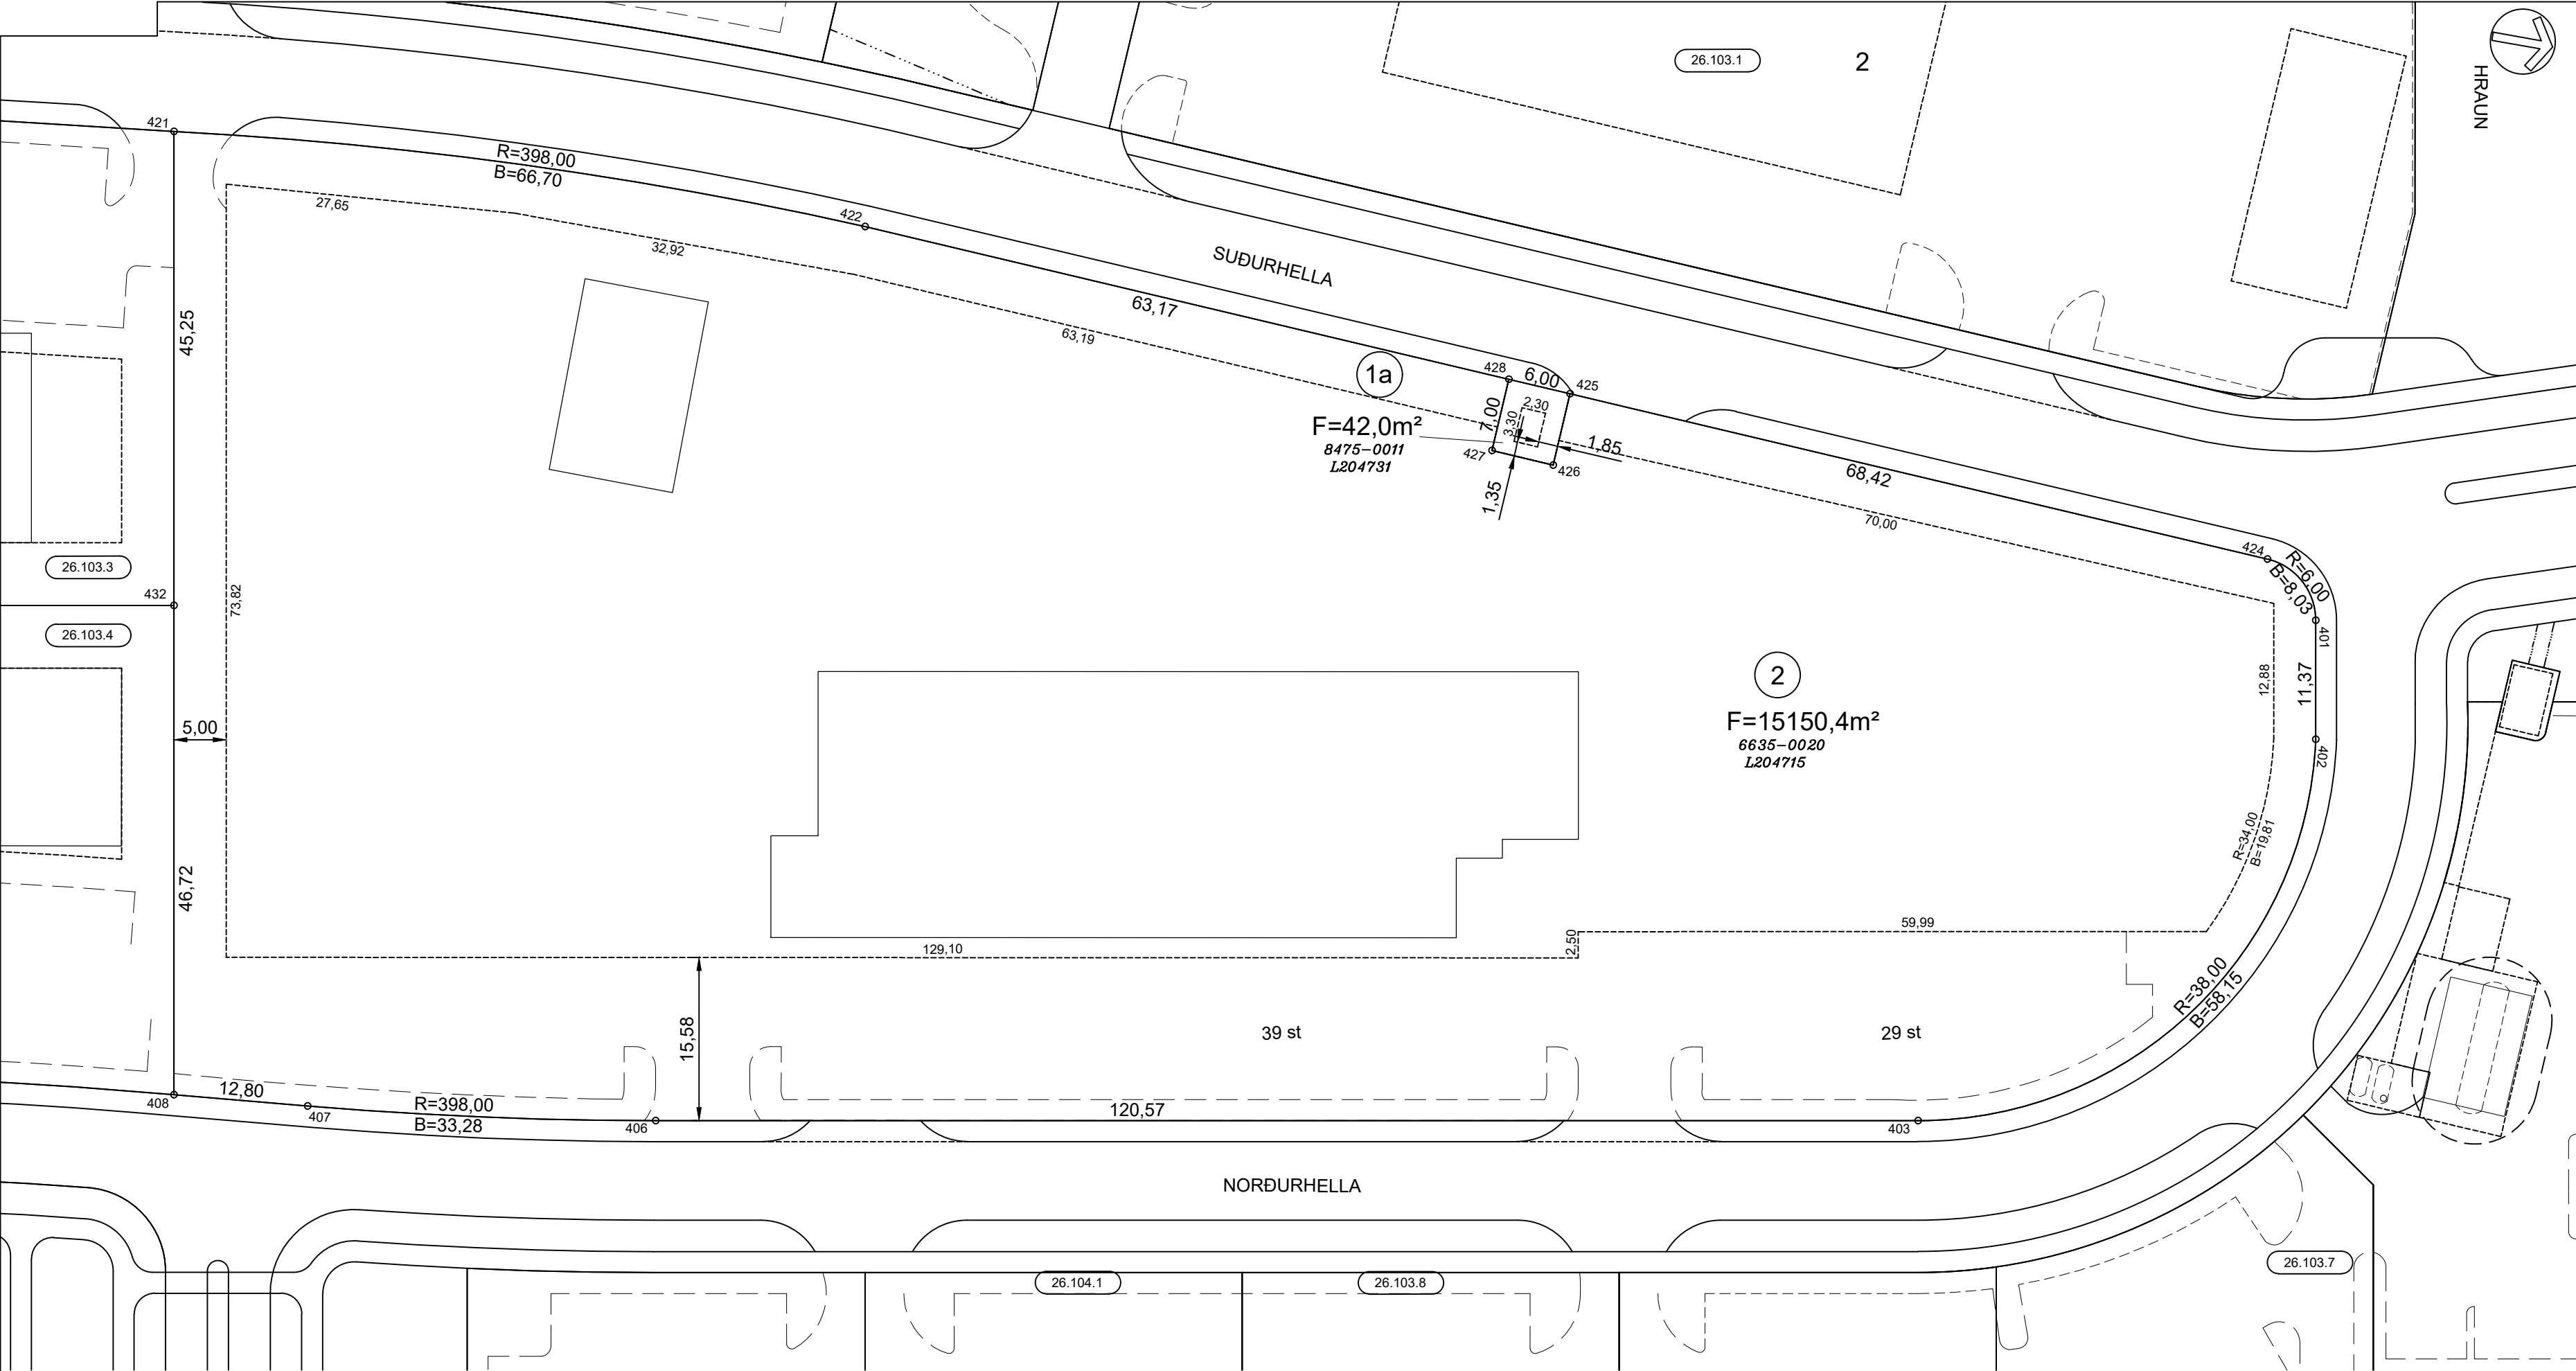

HNITASKRÁ:


AUSTUR	NORÐUR	NR.
354208.066	397070.373	401
354219.256	397072.359	402
354261.757	397041.306	403
354282.809	396922.659	406
354287.226	396889.679	407
354288.405	396876.934	408
354197.848	396860.866	421
354195.255	396927.437	422
354203.124	397064.808	424
354199.211	396996.497	425
354206.200	396996.097	426
354205.856	396990.107	427
354198.868	396990.507	428
354242.402	396868.771	432

HNIT Í LANDSHNITAKERFINU ISN-93

SKÝRINGAR:


-
- KVÖÐ UM BÍLAST/EDI
FJÖLDI STÆÐA SAMKVÆMT SKILMÁLUM OG REGLUG.
-
- BINDANDI MÖRK BYGGINGAREITS
-
- HÁMARKS BYGGINGARREITUR
-
- NÚMER LÓÐAR
-
- FLATARMÁL LÓÐAR
-
- NÝTINGARHLUTFALL
-
- HORNPUNKTAR LÓÐA
-
- HÚSAGERÐ, SJÁ SKILMÁLA
-
- NÚMER AÐLIGGJANDI LÓÐABLAÐA
-
- ÞJÓÐSKRÁRNÚMER
-
- LANDEIGNANÚMER
- SJÁ JARNFRAMT SKIPULAGSUPPDRAÐT OG SKILMÁLA

DEILISKIPULAG SAMÞYKKT Í SKIPULAGS OG BYGGINGARRÁÐI
02.05.2006 OG Í BÆJARSTJÓRN 02.05.2006

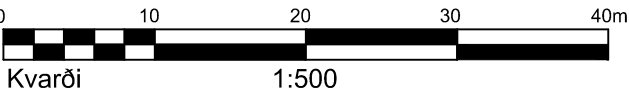

BREYTINGAR:

A: 21.02.2007, HKB: Lóð við Suðurhelli 1a færð til. Breytt flatarmál á Suðurhelli 1 og 1a. Samþykkt hjá skipulags- og byggingarfulltrúa.
B: 03.09.2007, IRB. Lóðirnar Norðurhella 2, 4 og 6 ásamt Suðurhelli 1 og 3 sameinaðar í eina lóð, Norðurhella 2. Samþykkt hjá skipulags- og byggingarfulltrúa 03.07.2007.
C: 08.10.2007, RBS. Flatarmál Norðurhelli 2 leiðrétt.

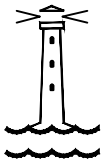

HAFNARFJARÐARBÆR

UMHVERFIS- OG SKIPULAGSSVIÐ

NORÐURHELLA 2 OG SUDURHELLA 1A
MÆLIBLAÐ 26.103.9

Teikn.nr.: 422.029

SELHRAUN SUDUR

Mælt:	VSB	Samþykkt:	
Hannað:	IRB/PEI	Dags.:	21.09.2006
Teiknað:	PBL	M.kv.:	1:500

Breytt: Maí 2025: mæliblað frá VSB (21.09.2006) leiðrétt

hjá Umhverfis- og skipulagssviði Hafnarfjarðarbæjar

Blaðst.: A2