


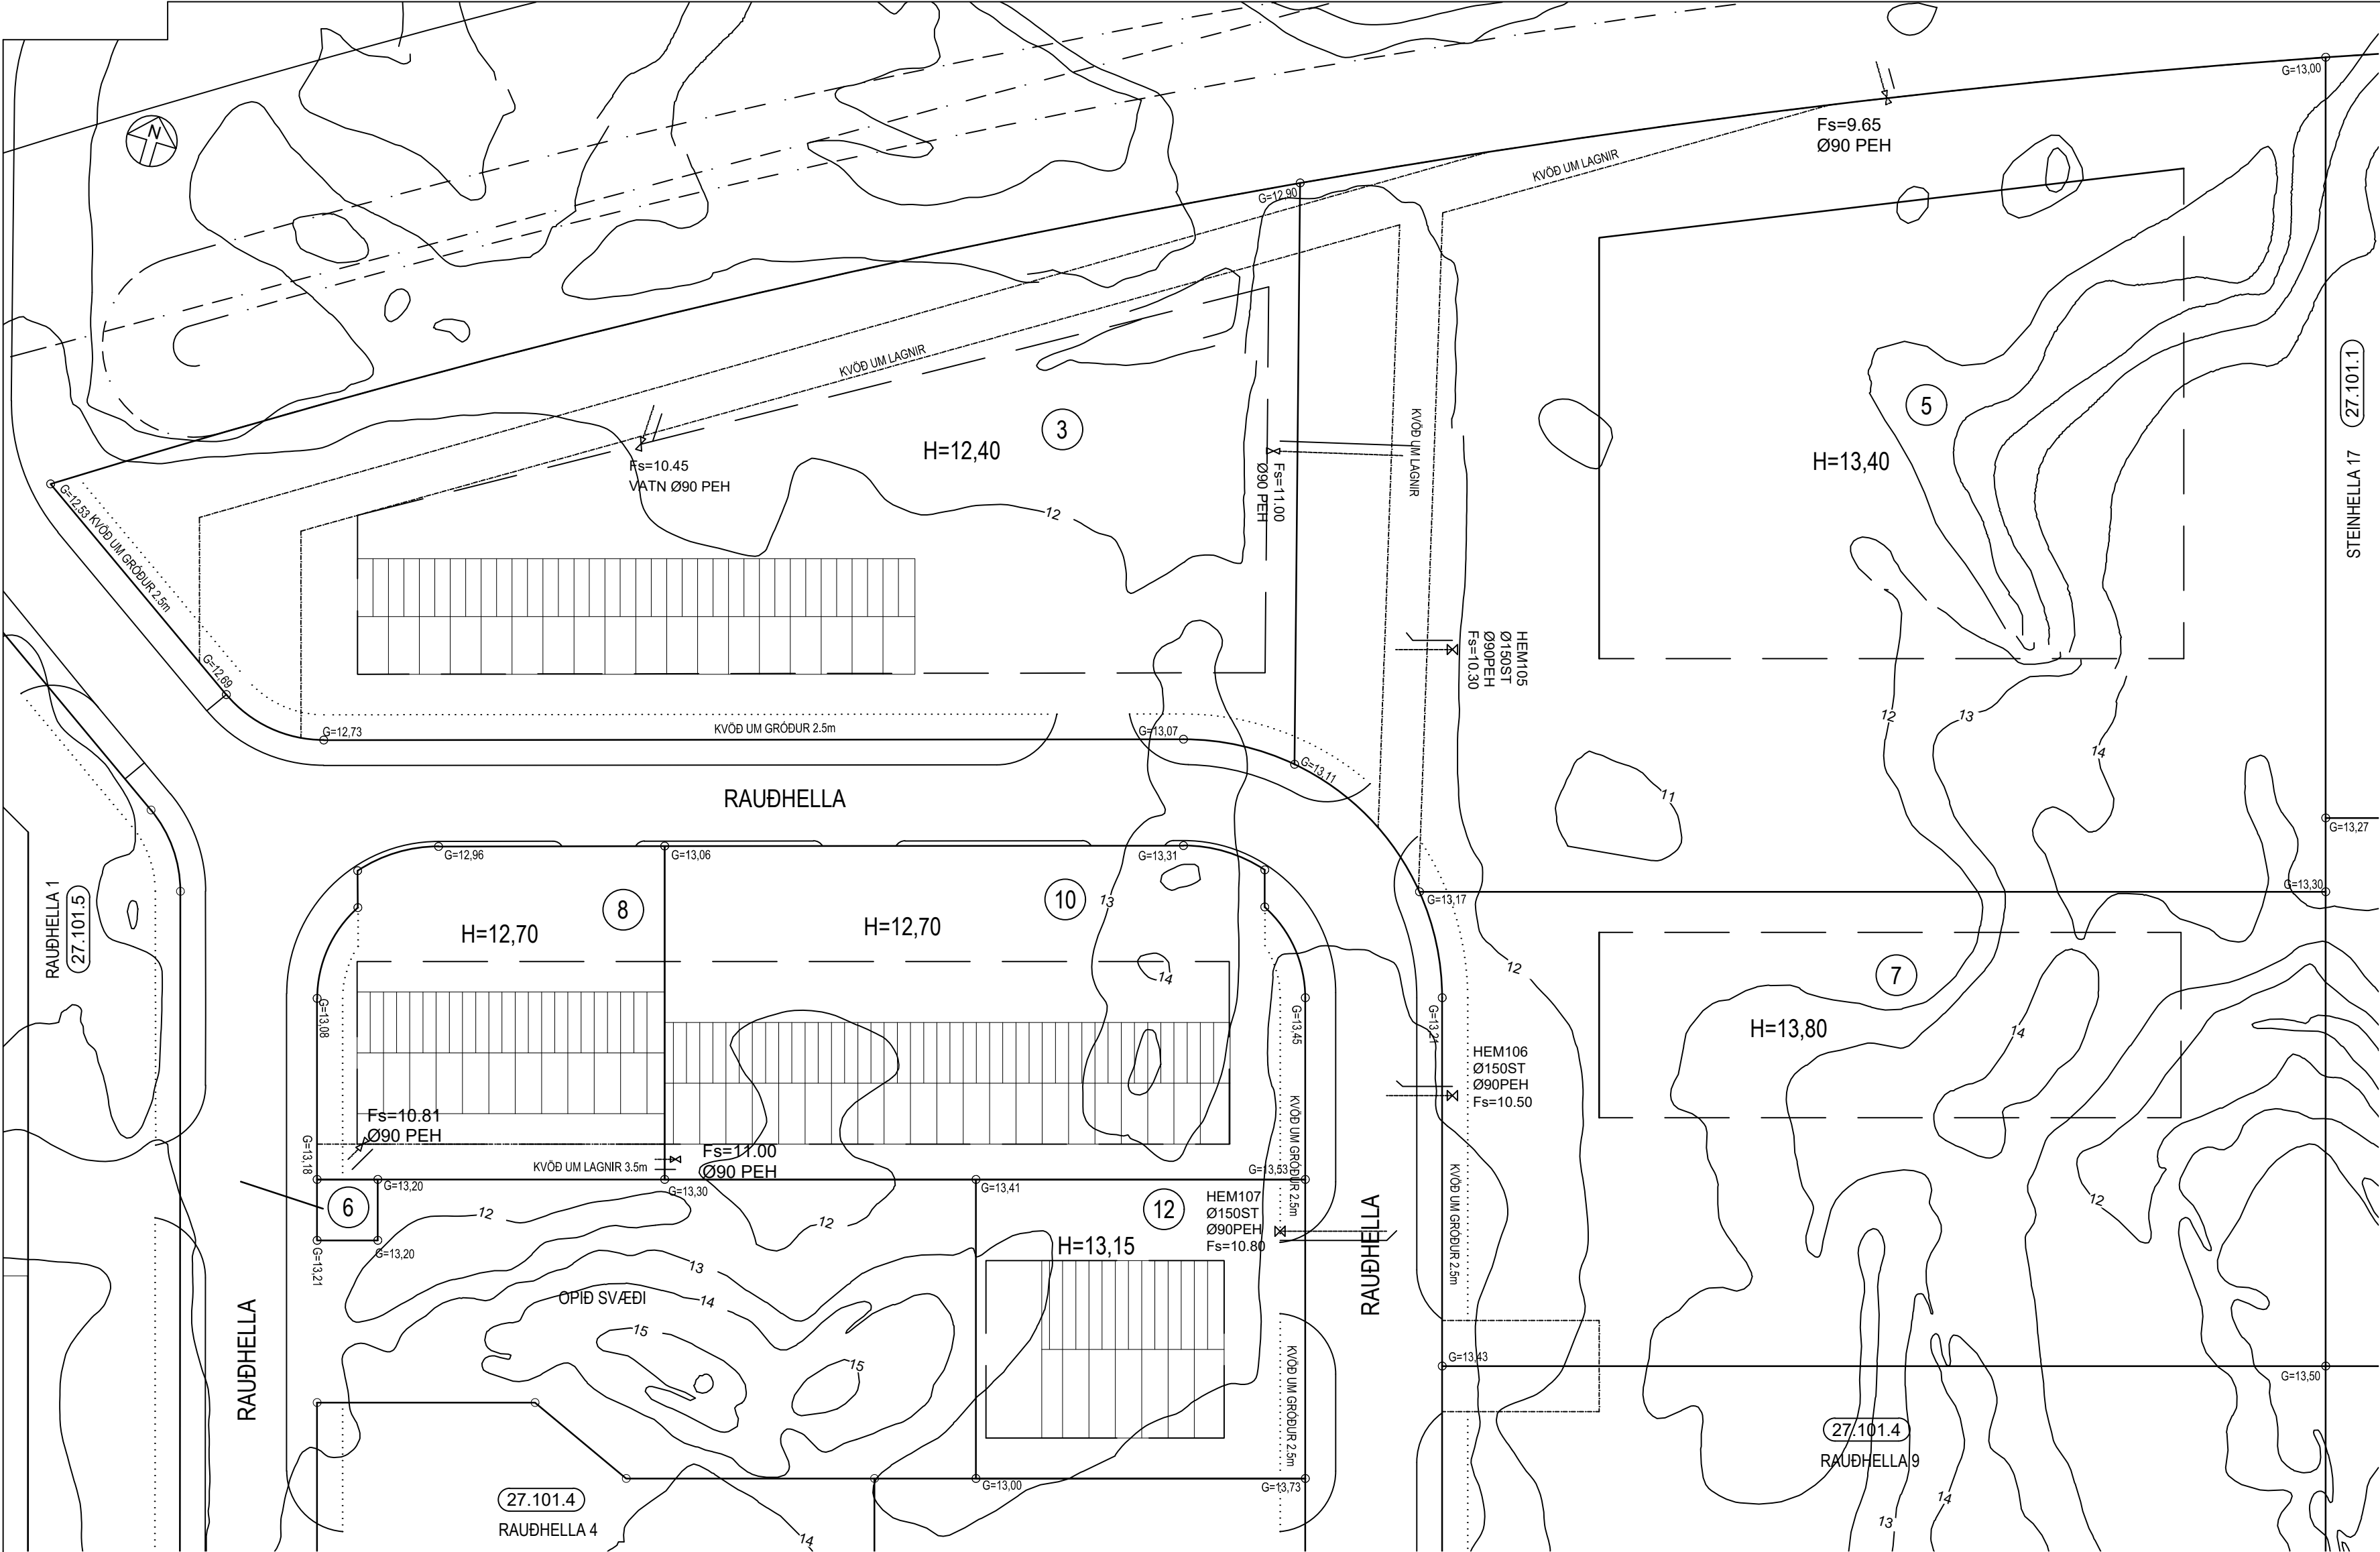

SKÝRINGAR:

FJÖLDI BÍLASTÆÐA INNAN LÓÐARMARKA SKAL VERA SAMKVÆMT SKIPULAGSSKILMÁLUM


- BINDANDI MÖRK BYGGINGAREITS
- - - HÁMARKS BYGGINGARREITUR
- - - SVEIGJANLEG LÓÐAMÖRK
- - - KVÖÐ UM GEGNUMAKSTUR
- - - KVÖÐ UM GRÖÐUR
- - - KVÖÐ UM LAGNIR
- 12 NÚMER LÓÐAR

27.101.2 NÚMER AÐLIGGJANDI LÓÐABLAÐA, STAÐGREINIR


8250-0120 ÞJÓÐSKRÁRNÚMER

L207183 LANDEIGNARNÚMER

SJÁ JAFNFRAMT SKIPULAGSUPPRÁTT OG SKILMÁLA

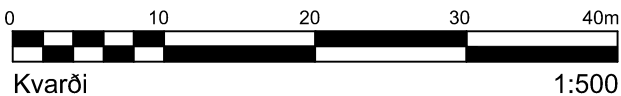

DEILISKIPULAG SAMÞYKKT Í SKIPULAGS- OG BYGGINGARÁÐI
HAFNARFJARÐAR 16.01.2001 OG Í BÆJARSTJÓRN 23.01.2001

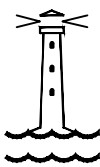

HAFNARFJARÐARBÆR
UMHVERFIS- OG SKIPULAGSSVIÐ

RAUÐHELLA 3-7 og 6-12

Staðgr.nr.: 27.101.3 HÆDABLAÐ

Mælt: IR Samþykkt:

Hannað: RBS/SV M.kv.: 1:500

Teiknað: ÞBL Dags.: 19.02.2001

Breytt: Ágúst 2016: Grunni varpað úr Reykjavíkurnhitakerfi

í ISN93. Júlí 2024: Hæðablað endurgert

Blaðst.: A2

BREYTINGAR:

A: 24.10.2001/RBS; Rauðhella 3 fullgerð.
B: 21.05.2002; Rauðhella 7, tilfærsla á byggingarreit.
C: 23.06.2005/ÞBL; Rauðhella 7, breyting á innkeyrslu.
D: 21.05.2024/ÞBL; Rauðhella 12, breytt deiliskipulag, samþ. í bæjarstjórn 24.4.2024, óðlaðist gildi 17.5.2024. Stækun á byggingarreit.
E: Breytt deiliskipulag samþ. 03.09.2025 á fundi skipulagsfulltrúa, óðlaðist gildi 18.09.2025. Rauðhella 3, breyttur byggingarreit.