

SKÝRINGAR:


FRÁGANGUR Á LÓÐAMÖRKUM VERÐI GERÐUR Í SAMRÁÐI VÍÐ LÓÐARHAFNA AÐLIGGJANDI LÓÐA. STÆRÐ OG STAÐSETNING LÓÐA, BYGGINGARREITA OG BÍLASTÆÐA ERU SÝND Á MÆLIBLÓÐUM. HÚS SAMKV. SKILMÁLUM

G= REIKNUÐ HÆÐ Á GÖTU, GANGSTÉTT EÐA GANGSTÍG
L= LANDHÆÐ VÍÐ LÓÐAMÖRK (LEIÐBEINANDI)
H= HÆÐ Á AÐKOMUGÓLFÍ - SJÁ SKILMÁLA
FS= TENGIHÆÐ Á SKÓLPFRÁRÆSI

TENGIHÆÐ NEYSLUVATNSHEIMÆÐAR ER AÐ ÖLLU JÖFNU 1,2 m UNDIR YFIRBORDI LANDS.

- NEYSLUVATNSHEIMÆÐ (MED LOKA)
- SKÓLPFRÁRÆSI (Ø150 mm)
- 13 NÚMER LÓÐAR
- 25.215.1 NÚMER AÐLIGGJANDI LÓÐABLAÐA

ATH:
OFANVATNSFRÁFÆSI ER EKKI LAGT AÐ LÓÐUM. LEIÐA (SYTRA) SKAL OFANVATN OG BAKRÁSARVATN HITAVEITU Á EINN STAÐ NIÐUR Í JÖRD INNAN LÓÐAMARKA. HAFNA SKAL FULLT SAMRÁÐ VÍÐ BYGGINGARFULLTRÚA UM ÚTFÆRSLU OG FRÁGANG SYTRUNAR.

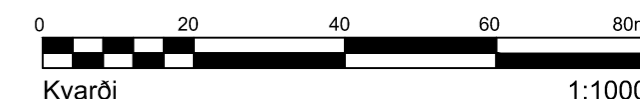

DEILISKIPULAG SAMPYKKT Í SKIPULAGS- OG UMFERÐANEFND 16.01.2001 OG Í BÆJARSTJÓRN 23.01.2001



Hringhella 3 og 5, Gjáhella 10d
HÆÐABLAÐ 27.102.6

Teikn.nr.: 341.065

HELLNAHRAUN I

Mælt:	IR	Samþykkt:	
Hannað:	RBS/SV/AJG	Dags.:	18.09.2024
Teiknað:	PBL	M.kv.:	1:1000

Breytt:

18.09.2024/PBL: Endurgert mæliblað frá VSB, dagsett 07.07.2000

Blaðst.: A2

BREYTINGAR:

A: Breytt deiliskipulag, samb. á afgreiðslufundi skipulagsfulltrúa 28.08.2024, götlaðist gídi 16.09.2024. Ný lóð: Gjáhella 10d. Vegtenging milli Hellnahrauns 1 og 2.
B: Breytt deiliskipulag, samb. á afgreiðslufundi skipulagsfulltrúa 06.11.2024, götlaðist gídi 08.11.2024. Gjáhella 10d, byggingarreitur færður til vesturs um 2m. Breytt aðkoma að lóð.