

SKÝRINGAR:

FRÁGANGUR Á LÓÐAMÖRKUM VERDI GERÐUR Í SAMRÁÐI VIÐ LÓÐARHAFA AÐLIGGJANDI LÓÐA. STÆRD OG STAÐSETNING LÓÐA, BYGGINGARREITA OG BILASTÆÐA ERU SÝND Á MÆLIBLÖÐUM.

- 2h= HÚS Á TVEIMUR HÆÐUM
- G= REIKNUD HÆÐ Á GÖTU, GANGSTÉTT, -STÍG EDA LÓÐAMÖRKUM
- L= LANDHÆÐ VIÐ LÓÐAMÖRK (LEIÐBEINANDI)
- H= HÆÐ Á AÐKOMUGÓLFÍ - SJÁ SKILMÁLA
- Fr= TENGIHÆÐ Á REGNVATNSFRÁRÆSI
- Fs= TENGIHÆÐ Á SKÓLPFRÁRÆSI


BAKRÁSARVATN HITAVEITU SKAL VEITA Í REGNVATNSFRÁRÆSI. NEYSLUVATNSHEIMÆÐAR ERU Ø90 mm PE100, NEMA ANNAD SÉ SÝNT Á TEIKNINGU. TENGIHÆÐ NEYSLUVATNSHEIMÆÐAR ER AÐ ÖLLU JÖFNU 1,2 m UNDIR YFIRBORDI LANDS.

- NEYSLUVATNSHEIMÆÐ (MED LOKA)
- REGNVATNSFRÁRÆSI
- SKÓLPFRÁRÆSI

E, F, R. HÚSAGERÐ, SJÁ SKILMÁLA

NÚMER LÓÐAR

NÚMER AÐLIGGJANDI LÓÐABLAÐA

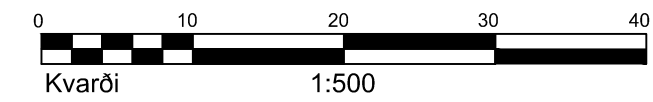


SJÁ JAFNFRAMT SKIPULAGSUPPRÁTT OG SKILMÁLA

DEILISKIPULAG SAMPYKKT Í SKIPULAGS- OG BYGGINGARRÁÐI 02.05.2006 OG Í BÆJARSTJÓRN 02.05.2006

BREYTINGAR:

- A: 04-3.04.08/GHK. Mön bætt á baklóðir og lóðamörk hæðasett á ný.
- B: 23.4.08/GVB. Breytt deiliskipulag Breiðhella 16. byggingarreit og innkeyslum breytt, gólfkóti hækkar um 60cm. Samp. af skipulags- og byggingarfulltrúa þann 30.01.2008, óðlaðist gildi 26.2.2008
- C: 07.07.17/EJ. Breytt deiliskipulag Breiðhella 18-20, lóðirnar sameinaðar í Breiðhella 18, nýr byggingarreitir, aukin hámarks hæð og aðkomur að lóð verða tvær í stað einnar. Samp. í skipulags- og byggingarráði 25.04.2017, óðlaðist gildi 30.05.2017.
- D: 11.01.19/EJ. Breytt deiliskipulag Breiðhella 18, byggingarreitir stækkaður og innkeyslur færðar til. Samp. á afgr.fundi skipulags- og byggingarfulltrúa 19.9.2018, óðlaðist gildi 28.11.2018
- E: Breytt deiliskipulag, samp. á fundi skipulagsfulltrúa 29.01.2025, óðlaðist gildi 12.02.2025. Breiðhella 18, byggingarreitir stækkaður og innkeyslum breytt.

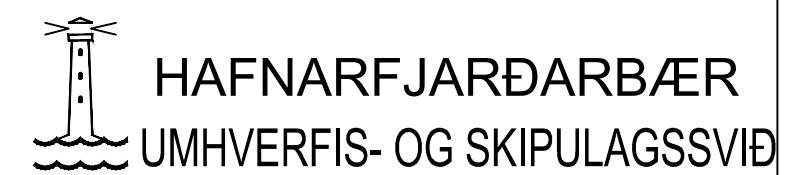

BREIÐHELLA 16-18	
HÆÐABLAÐ	27.103.3
Teikn.nr.:	412.053
HELLNAHRAUN 2	
Mælt:	VSB
Hannað:	VSB
Teiknað:	EJ
Sampykkt:	
Dags.:	07.07.2017
M.kv.:	1:500
Breytt: JÚLÍ 2017, MÆLIBLAÐ FRÁ VSB UPPFÆRT	
HJÁ SKIPULAGS OG BYGGINGASVIÐI HAFNARFJARÐAR	