

**SKÝRINGAR:**


FRÁGANGUR Á LÓÐAMÖRKUM VERÐI GERÐUR Í SAMRÁÐI VIÐ LÓÐARHAFNA AÐLIGGJANDI LÓÐA. STÆRD OG STAÐSETNING LÓÐA, BYGGINGARREITA OG BÍLASTÆÐA ERU SÝND Á MÆLIBLÓÐUM.

- 2h= HÚS Á TVEIMUR HÆÐUM
- G= REIKNUD HÆÐ Á GÖTU, GANGSTÉTT, -STÍG EDA LÓÐAMÖRKUM
- L= LANDHÆÐ VIÐ LÓÐAMÖRK (LEIÐBEINANDI)
- H= HÆÐ Á AÐKOMUGÓLFI - SJÁ SKILMÁLA
- F= TENGIHÆÐ Á REGNVATNSFRÁRÆSI
- Fs= TENGIHÆÐ Á SKÖLPFRÁRÆSI


BAKRÁRARVATN HITAVEITU SKAL VEITA Í REGNVATNSFRÁRÆSI. NEYSLUVATNSHEIMÆÐAR ERU Ø90 mm PE100, NEMA ANNAD SÉ SÝNT Á TEIKNINGU. TENGIHÆÐ NEYSLUVATNSHEIMÆÐAR ER AÐ ÖLLU JÖFNU 1,2 m UNDIR YFIRBORÐI LANDS.

- NEYSLUVATNSHEIMÆÐ (MED LOKA)
- REGNVATNSFRÁRÆSI
- SKÖLPFRÁRÆSI

- E,F,R. HÚSAGERÐ, SJÁ SKILMÁLA
- NÚMER LÓÐAR
- NÚMER AÐLIGGJANDI LÓÐABLAÐA

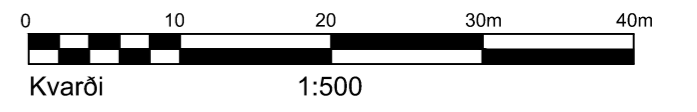

DEILISKIPULAG SAMÞYKKT Í SKIPULAGS- OG BYGGINGARRÁÐI 02.05.2006 OG Í BÆJARSTJÓRN 02.05.2006

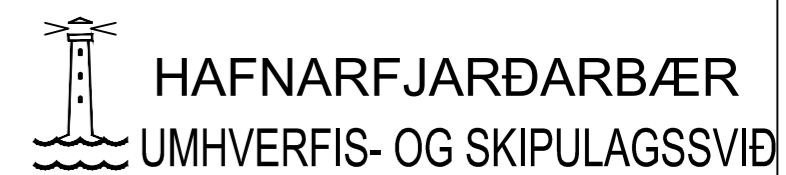

BREIÐHELLA 12 OG 14	
HÆÐABLAÐ	27.103.4
Teikn.nr.:	412.054
HELLNAHRAUN 2	
Mælt: VSB	Samþykkt:
Hannað: VSB	Dags.: 04.06.2018
Teiknað: EJ	M.kv.: 1:500
Breytt: SEPT. 2017, MÆLIBLAÐ FRÁ VSB UPPFÆRT	
HJÁ SKIPULAGS OG BYGGINGASVIÐI HAFNARFJARÐAR	
Bládst.: A2	

**BREYTINGAR:**

- A: 31.03.08/RBS: Mön bætt á baklóðir og lóðarmörk hæðasett á ný
- B: Breiðhella 14; byggingarreitir stækkaðar. Samp. af skipulags- og byggingarfulltrúa þann 31.10.2007, ódlaðist gildi 26.02.2008, ógilding á deiliskipulagsbreytingu samp. á fundi skipulags- og byggingarfulltrúa 25.1.2011, ódlaðist gildi 8.4.2011
- C: Breiðhella 14; breytt deiliskipulag samp. á fundi skipulags- og byggingarfulltrúa 4.9.2019, ódlaðist gildi 25.9.2019. Breyttur byggingarreitir, hækkun á mænishæð um 1m.
- D: Breytt deiliskipulag samp. á fundi skipulagsfulltrúa 08.01.2025, ódlaðist gildi 23.01.2025. Breiðhella 12, bætt við innkeyrslu við suðausturhorn lóðar.