


HNITASKRÁ:

AUSTUR NORDUR nr.
 353948.663 396533.206 356
 354021.188 396504.488 357
 354093.713 396475.789 358
 354069.315 396414.154 363
 354057.436 396419.705 364
 353997.081 396443.596 365
 353924.556 396472.304 366
 HNITASKRÁ ER Í LANDSHNITAKERFINU ISN-93

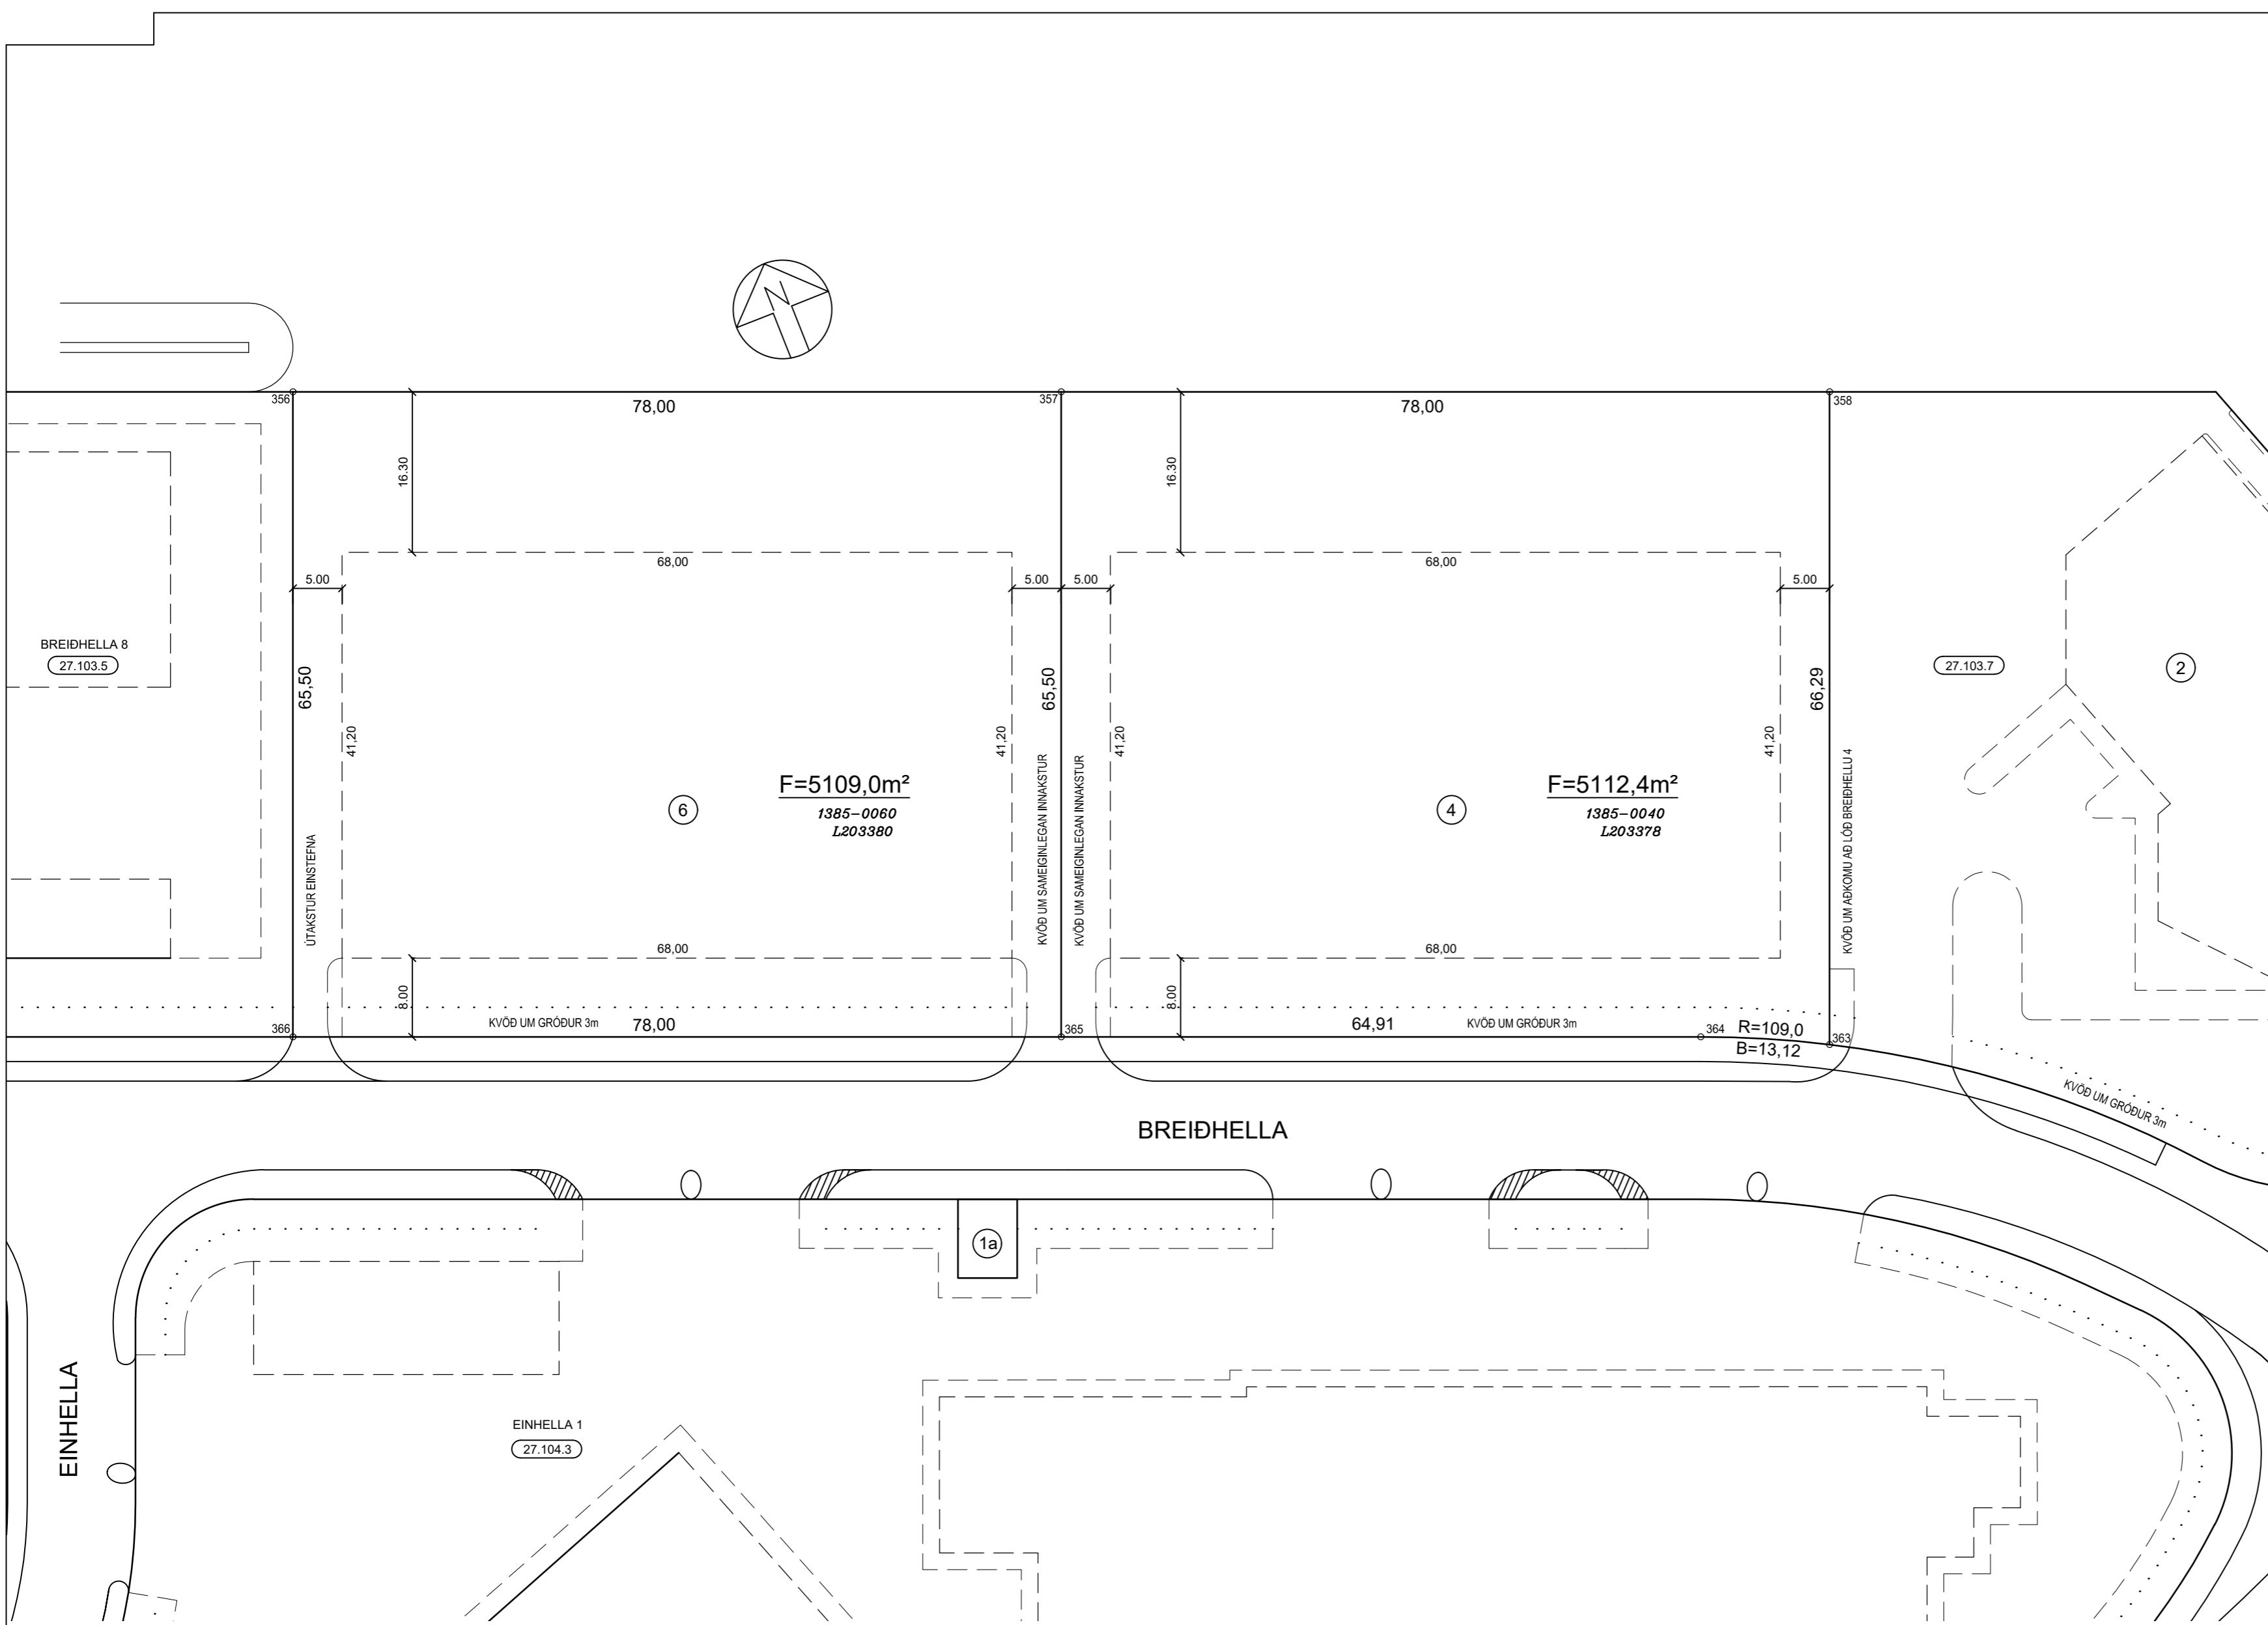


SKÝRINGAR:

- KVÖÐ UM BÍLASTÆÐI
- FJÖLDI STÆÐA SAMKVÆMT SKILMÁLUM OG REGLUG.
- BINDANDI MÖRK BYGGINGAREITS
- HÁMARKS BYGGINGARREITUR
- NÚMER LÓÐAR
- HÚSAGERÐ, SJÁ SKILMÁLA
- NÝTINGARHLUTFALL
- NÚMER AÐLIGGJANDI LÓÐABLAÐA, STADGREINIR
- ÞJÓÐSKRÁRNÚMER
- LANDEIGNARNÚMER

SJÁ JAFNFRAMT SKIPULAGSUPPRÁTT OG SKILMÁLA

Kvarði 1:500

DEILISSKIPULAG SAMÞYKKT Í SKIPULAGS- OG BYGGINGARRÁÐI
 02.05.2006 OG Í BÆJARSTJÓRN 02.05.2006

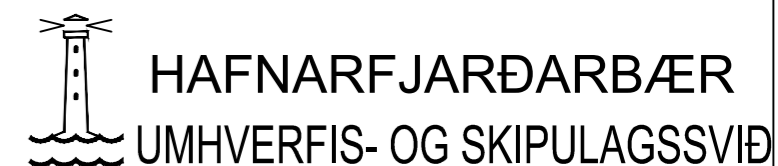

BREIÐHELLA 4 OG 6	
MÆLIBLAÐ	27.103.6
Teikn.nr.:	412.006
HELLNAHRAUN 2	
Mælt:	VSB Samþykkt: AS
Hannað:	VSB Dags.: 14.11.2019
Teiknað:	EJ M.kv.: 1:500
Breytt: 14.11.2019, MÆLIBLAÐ FRÁ VSB UPPFÆRT	
HJÁ SKIPULAGS OG BYGGINGASVIÐI HAFNARFJARÐAR	

BREYTINGAR:

A: 31.03.08/RBS. Mön bætt á baklóðir og lóðarmörk hæðasett á ný
 B: 03.10.08/GVB. Breytt deiliskipulag samþ. af skipul.- og byggingarfulltr. 09.07.2008.
 Mön tekin af baklóðum Breiðhelli 2, 4 og 6. Ólöðlist gildi 1.9.2008.
 C: 14.11.2019/EJ. Breytt deiliskipulag samþ. af skipulags- og byggingarráði 10.9.2019. Ólöðlist gildi 16.10.2019. Breiðhella 4 og 6 byggingarreitir stækkaðir, bundin byggingarlína felld niður, hækkuð mænishæð, sett inn sameiginleg aðkomuleið að Breiðhelli 2 og 4 og einstefnu útkeyrsla á lóð nr. 6. Málsetningar leiðréttar.
 D: Breytt deiliskipulag samþ. á afgreiðslufundi skipulagsfulltrúa 3.7.2024, ólöðlist gildi 17.7.2024. Breiðhella 4, innkeyrsla við Breiðhelli 2 færast með kvöð um aðkomu að Breiðhelli 4.