

**SKÝRINGAR:**

FRÁGANGUR Á LÓÐAMÖRKUM VERDI GERÐUR Í SAMRÁÐI VIÐ LÓÐARHAFA AÐLIGGJANDI LÓÐA. STÆRD OG STAÐSETNING LÓÐA, BYGGINGARREITA OG BILASTÆÐA ERU SÝND Á MÆLIBLÓÐUM.

2h= HÚS Á TVEIMUR HÆÐUM  
 G= REIKNUÐ HÆÐ Á GÖTU, GANGSTÉTT, -STÍG EÐA LÓÐAMÖRKUM  
 L= LANDHÆÐ VIÐ LÓÐAMÖRK (LEIÐBEINANDI)  
 H= HÆÐ Á AÐKOMUGÓLFÍ - SJÁ SKILMÁLA  
 Fr= TENGIHÆÐ Á REGNVATNSFRÁRÆSI  
 Fs= TENGIHÆÐ Á SKÓLPFRÁRÆSI


BAKRÁSARVATN HITAVEITU SKAL VEITA Í REGNVATNSFRÁRÆSI. NEYSLUVATNSHEIMÆÐAR ERU Ø90 mm PE100, NEMA ANNAD SÉ SÝNT Á TEIKNINGU. TENGIHÆÐ NEYSLUVATNSHEIMÆÐAR ER AÐ ÖLLU JÖFNU 1,2 m UNDIR YFIRBORDI LANDS.

- +— NEYSLUVATNSHEIMÆÐ (MED LOKA)
- REGNVATNSFRÁRÆSI
- SKÓLPFRÁRÆSI

E, F, R. HÚSAGERÐ, SJÁ SKILMÁLA


(13) NÚMER LÓÐAR

(25.215.1) NÚMER AÐLIGGJANDI LÓÐABLAÐA

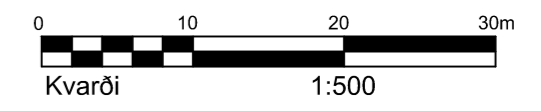

**BREYTINGAR:**

A: 14.05.07/RBS. Lóðarmörkum Breiðhelli 2 breytt, samþ. bæjarstjórn 19.11.2009.  
 B: 23.05.07/HKB. Lóðarmörkum Breiðhelli 2 breytt.  
 C: 09.11.07/RBS. Breytt deiliskipulag samþykkt af skipul. og byggingarfulltr. þann 08.08.2007, lóðarmörkum og byggingarreit breytt. Ólöðlaust gildi 18.09.2007  
 D: 31.03.08/RBS. Mön bætt á baklóðir og lóðarmörk hæðasett á ný  
 E: 03.10.08/GVB. Breytt deiliskipulag samþ. af skipul. og byggingarfulltr. 09.07.2008. Mön tekin af baklóðum Gjahelli 2, 4 og 6. Ólöðlaust gildi 1.9.2008.  
 F: 25.01.11/RV. Breytt deiliskipulag samþ. af skipul. og byggingarfulltr. 20.01.2010, lóðarmörkum og byggingarreit breytt. Ólöðlaust gildi 19.02.2010.  
 G: 14.11.2019/EJ. Breytt deiliskipulag samþ. af skipulags- og byggingarráði 10.9.2019. Ólöðlaust gildi 16.10.2019, sett inn sameiginleg aðkomuleið að Breiðhelli 2 og 4.  
 H: Breytt deiliskipulag samþ. á afgreiðslufundi skipulagsfulltrúa 3.7.2024, ólöðlaust gildi 17.7.2024. Breiðhella 2, innkeyrsla færirst til austurs og breikkar.

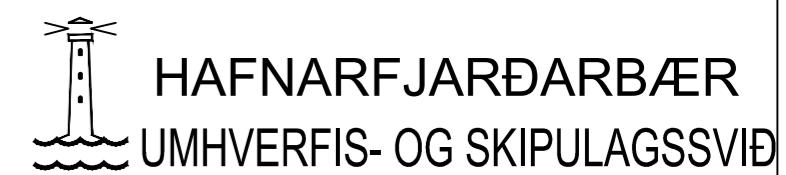

<b>BREIÐHELLA 2</b>	
<b>HÆÐABLAÐ</b>	<b>27.103.7</b>
Teikn.nr.: 412.057	
<b>HELLNAHRAUN 2</b>	
Mælt: VSB	Samþykkt:
Hannað: VSB	Dags.: 25.1.2011
Teiknað: EJ	M.kv.: 1:500
Breytt: JANÚAR 2011, HÆÐABLAÐ FRÁ VSB UPPFÆRT	
HJÁ SKIPULAGS OG BYGGINGASVIÐI HAFNARFJARÐAR	