




BREIÐHELLA

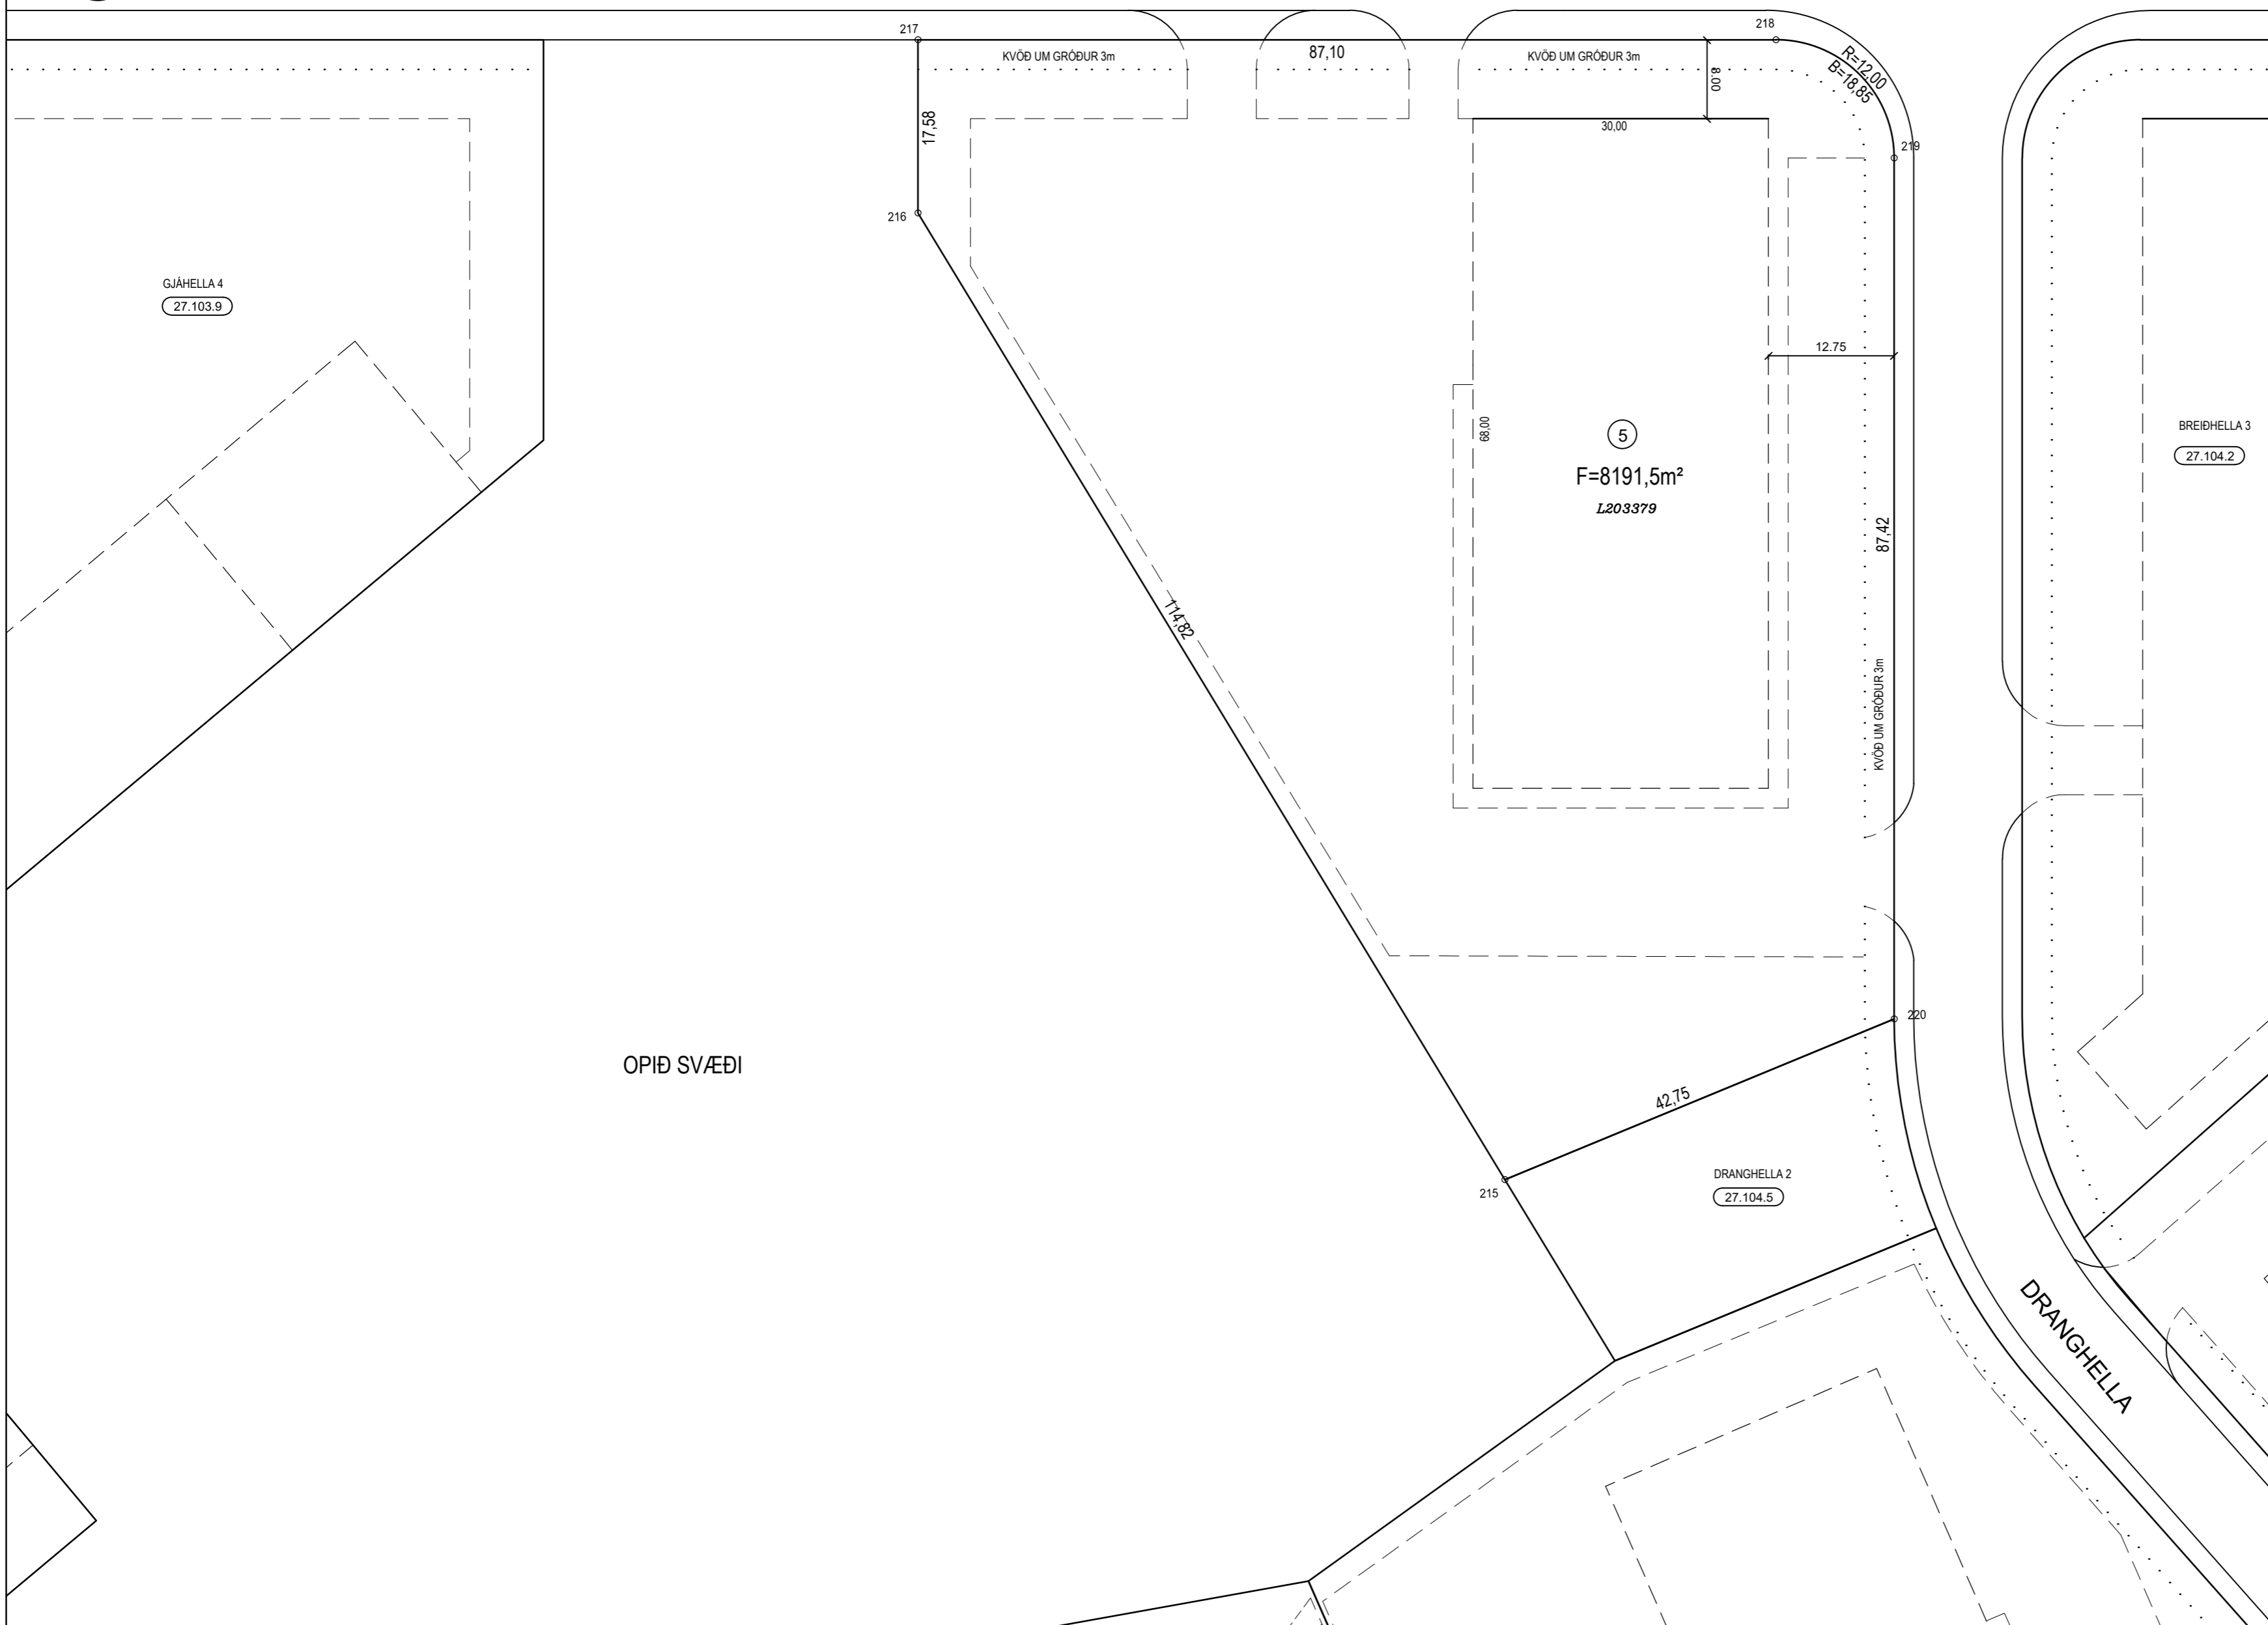

HNITASKRÁ:

AUSTUR	NORÐUR	NR.
353630.988	396446.301	215
353611.703	396559.493	216
353618.173	396575.837	217
353699.163	396543.778	218
353705.904	396528.204	219
353673.731	396446.925	220


HNIT ERU Í LANDSHNITAKERFINU ISN-93

SKÝRINGAR:

- KVÖÐ UM BÍLASTÆÐI
- FJÖLDI STÆÐA SAMKVÆMT SKILMÁLUM OG REGLUG.
- BINDANDI MÖRK BYGGINGAREITS
- HÁMARKS BYGGINGARREITUR
- NÚMER LÓÐAR
- HÚSAGERÐ, SJÁ SKILMÁLA
- NÝTINGARHLUTFALL
- MÆNISSTEFNA

- NÚMER AÐLIGGJANDI LÓÐABLAÐA, STAÐGREINIR
- ÞJÓÐSKRÁRNÚMER
- LANDEIGNARNÚMER

SJÁ JAFNFRAMT SKIPULAGSUPPDRAÐT OG SKILMÁLA

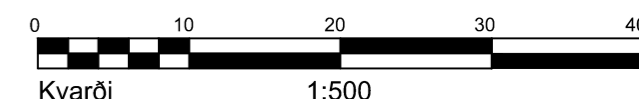

DEILISSKIPULAG SAMÞYKKT Í SKIPULAGS- OG BYGGINGARRÁÐI 02.05.2006 OG Í BÆJARSTJÓRN 02.05.2006



HAFNARFJARÐARBÆR

UMHVERFIS- OG SKIPULAGSSVIÐ

BREIÐHELLA 5	
MÆLIBLAÐ	27.104.1
Teikn.nr.:	412.010
HELLNAHRAUN 2	
Mælt: VSB	Samþykkt: AS
Hannað: VSB	Dags.: 21.9.2006
Teiknað: EJ	M.kv.: 1:500
Breytt: Maí 2024; Mæliblað frá VSB (21.9.2006) uppfært	
Breiðhella 3 færð yfir á blað 27.104.2	
Bládst.: A2	

BREYTINGAR:

A: Breiðhella 5 breyttur byggingar- og innkeyrstur, samþ. á atgreiðslufundi skipulagsfulltrúa 10.4.2024, óbláðist gildi 24.4.2024.