


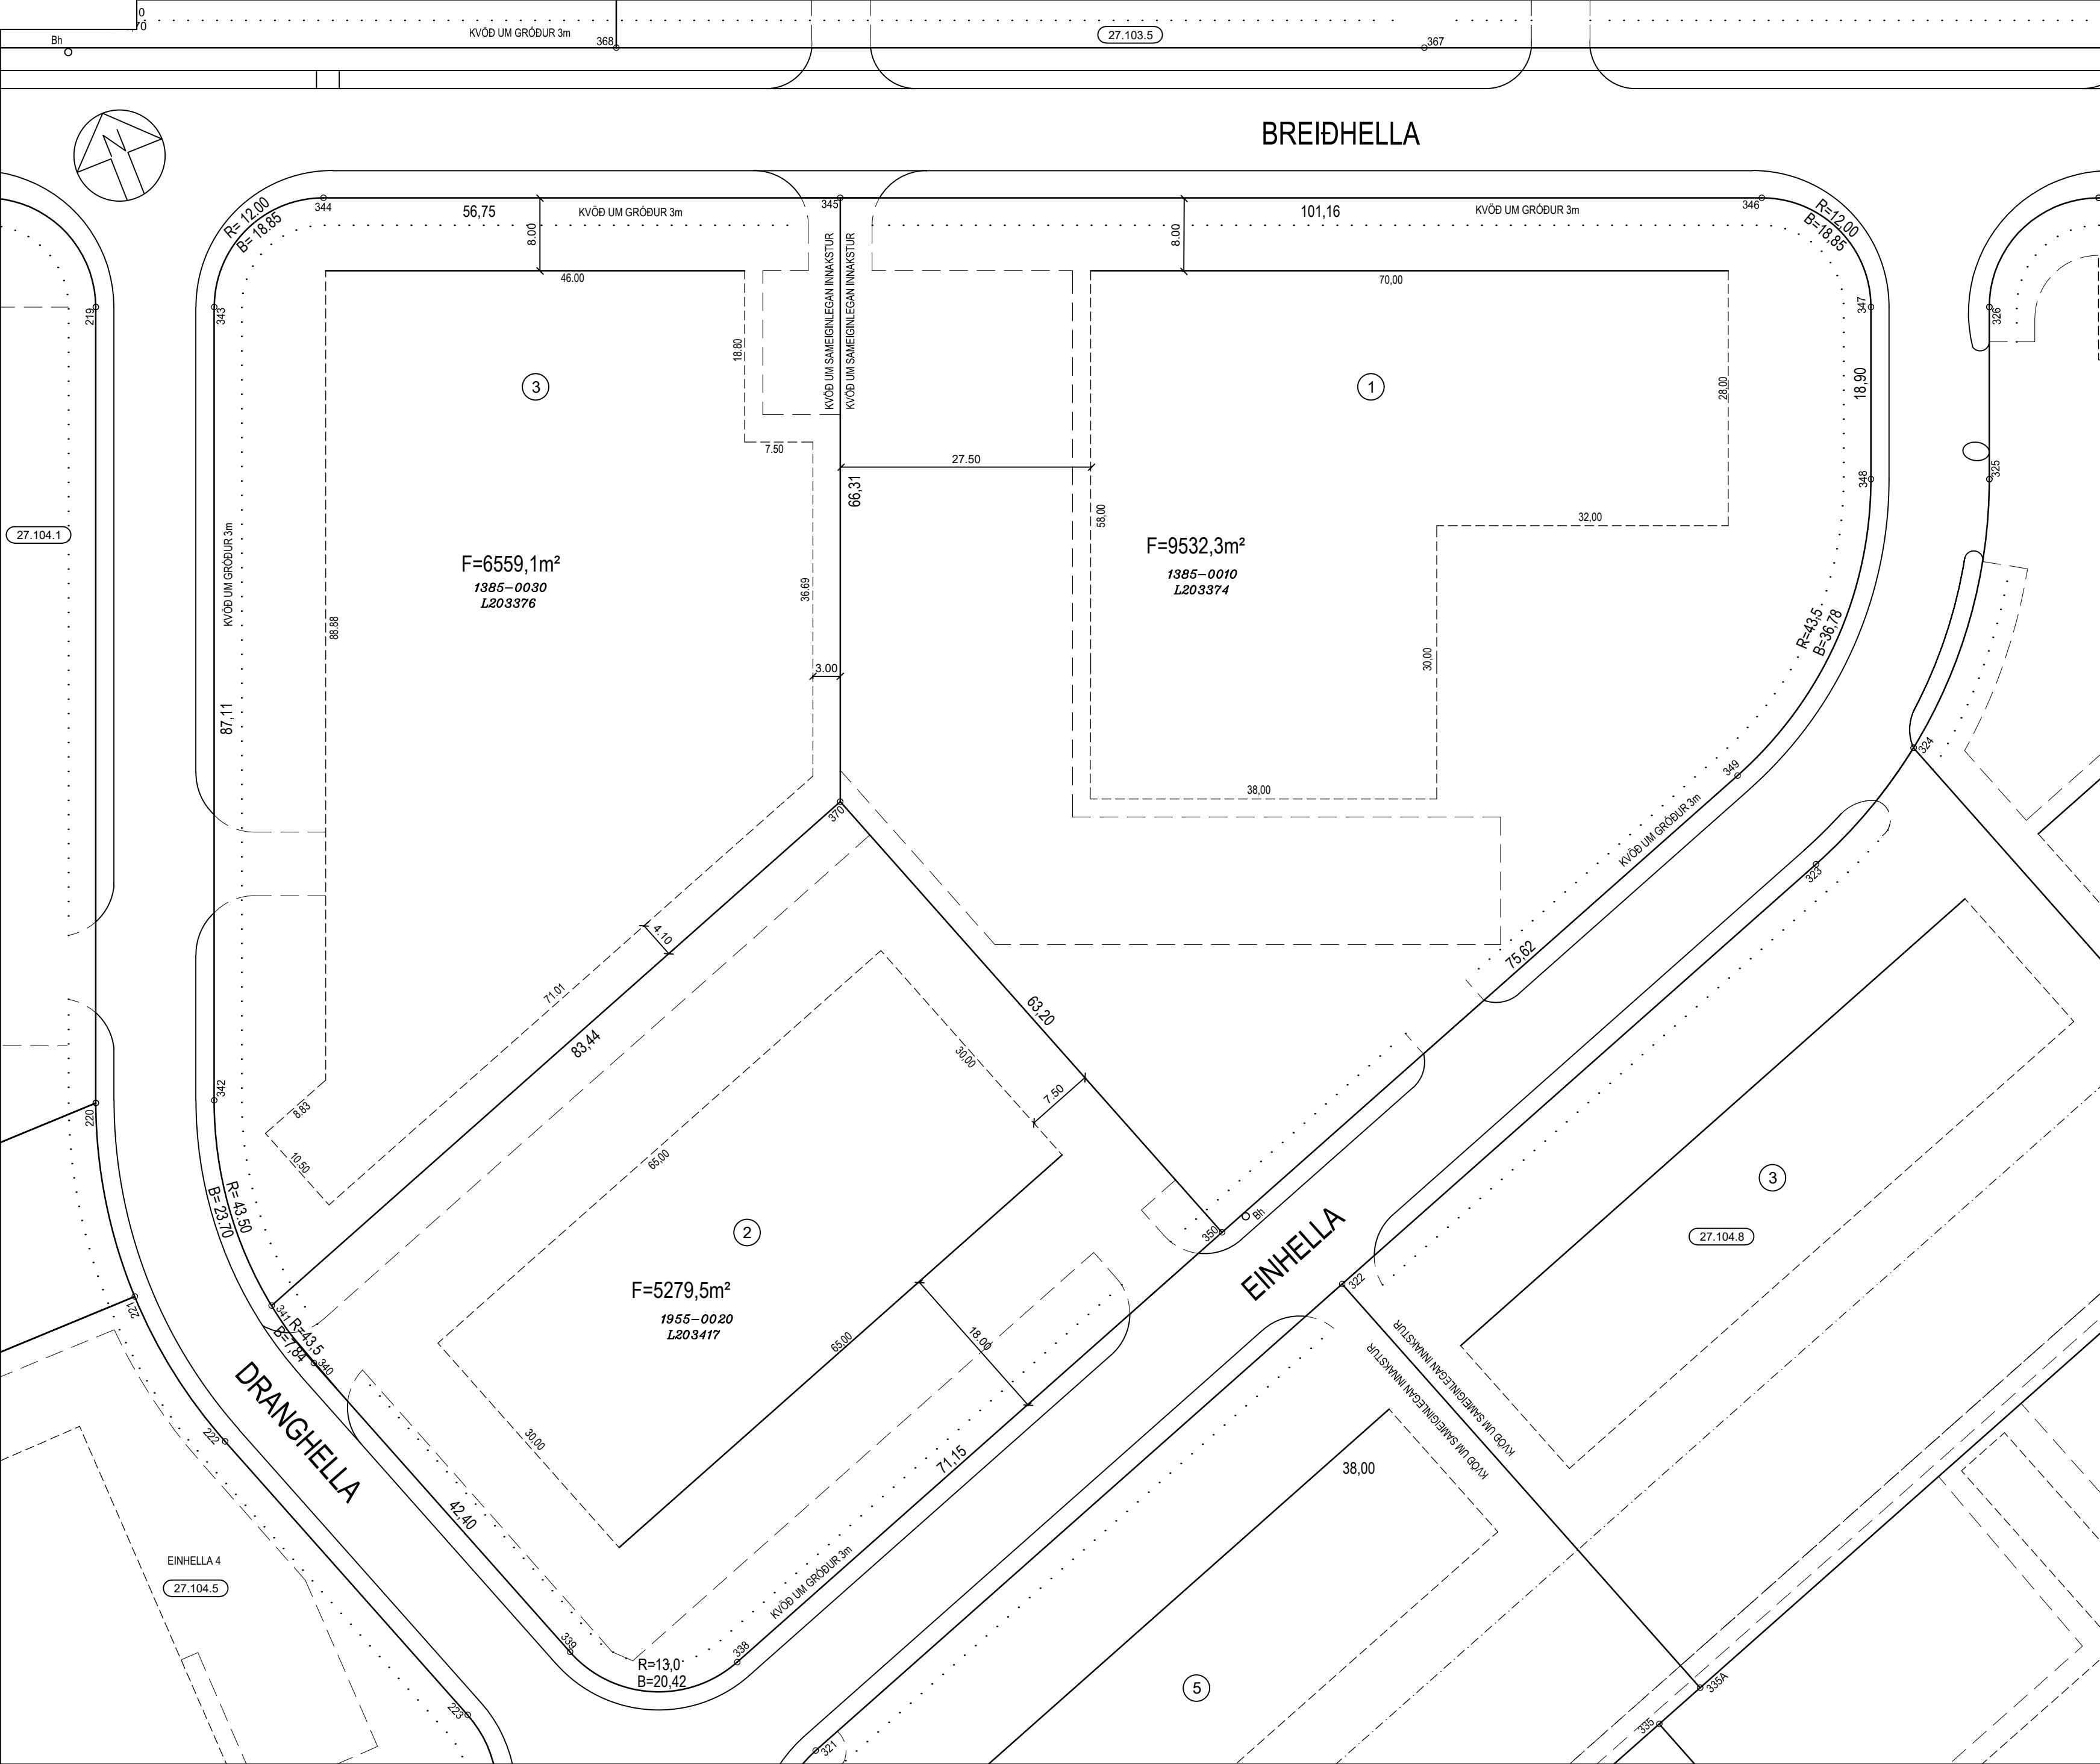


HNITASKRÁ:		
AUSTUR	NORÐUR	NR.
353716.616	396363.935	338
353699.960	396371.718	339
353685.490	396411.572	340
353683.492	396419.138	341
353685.930	396442.423	342
353717.991	396523.419	343
353733.566	396530.160	344
353786.323	396509.277	345
353880.383	396472.044	346
353887.124	396456.469	347
353880.169	396438.900	348
353854.569	396414.022	349
353783.480	396388.211	350
353761.916	396447.619	370
HNIT ERU Í LANDSHNITAKERFINU ISN-93		

BREYTINGAR:
A; 22.04.08/GVB. Einhella 2; byggingarreitt breytt. Samp. af skipulags- og byggingarfulltrúa þann 23.01.2008, óðlaðist gildi 26.02.2008
B; 04.09.18/EJ. Einhella 2; byggingarreitt breytt, ný innkeyrsla að vestanverðu. Samp. af skipulags- og byggingarfulltrúa þann 27.06.2018, óðlaðist gildi 3.7.2018
C; 13.07.23/PBL. Breiðhella 3; byggingarreitt breytt, ný innkeyrsla við Dranghelli. Samp. af skipulags- og byggingarfulltrúa þann 22.6.2023, óðlaðist gildi 6.7.2023.
D; Breytt deiliskipulag, samp. á fundi skipulagsfulltrúa 18.12.2024, óðlaðist gildi 08.01.2025. Breiðhella 1, stærkkun byggingarreits og ný innkeyrsla frá Einhelli.

- SKÝRINGAR:**
- KVÖÐ UM BÍLAST/ÆÐI
 - FJÖLDI STÆDA SAMKVÆMT SKILMÁLUM OG REGLUG.
 - BINDANDI MÖRK BYGGINGAREITS
 - HÁMARKS BYGGINGARREITUR
 - NÚMER LÓÐAR
 - E,F,R.
 - HÚSAGERÐ, SJÁ SKILMÁLA
 - NÝTINGARHLUTFALL
 - NhI
 - NYTINGARHLUTFALL
 - BRUNAHANI
 - Bñ
 - MÆNISSTEFNA
 - 27.215.1
 - NÚMER AÐLIGGJANDI LÓÐABLAÐA, STAÐGREINIR

1000-0010 ÞJÓÐSKRÁRNÚMER
L180351 LANDEIGNARNÚMER
SJÁ JAFNFRAMT SKIPULAGSUPPDRATT OG SKILMÁLA
0 10 20 30 40
Kvarði 1:500

DEILISKIPULAG SAMÞYKKT Í SKIPULAGS- OG BYGGINGARRÁÐI
02.05.2006 OG Í BÆJARSTJÓRN 02.05.2006

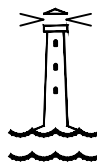

HAFNARFJARÐARBÆR
UMHVERFIS- OG SKIPULAGSSVIÐ

BREIÐHELLA 1-3 OG EINHELLA 2	
MÆLIBLAÐ	27.104.2
Teikn.nr.: 412.011	A2
HELLNAHRAUN 2	
Mælt: VSB	Samþykkt: AS
Hannað: VSB	Dags.: 04.06.2018
Teiknað: EJ	M.kv.: 1:500
Breytt: SEPT. 2017, MÆLIBLAÐ FRÁ VSB UPPFÆRT	
Júlí 2023, Breiðhella 3 færð af blaði 24.104.1 yfir á 24.104.2	