

SKÝRINGAR:

FRÁGANGUR Á LÓÐAMÖRKUM VERDI GERÐUR Í SAMRÁÐI VÍÐ LÓÐARHAFNA AÐLIGGJANDI LÓÐA. STÆRÐ OG STAÐSETNING LÓÐA, BYGGINGARREITA OG BÍLASTÆÐA ERU SÝND Á MÆLIBLÖÐUM.

- 2h= HÚS Á TVEIMUR HÆÐUM
- G= REIKNUD HÆÐ Á GÖTU, GANGSTÉTT, -STÍG EÐA LÓÐAMÖRKUM
- L= LANDHÆÐ VÍÐ LÓÐAMÖRK (LEIÐBEINANDI)
- H= HÆÐ Á AÐKOMUGÓLFÍ - SJÁ SKILMÁLA
- Fr= TENGIHÆÐ Á REGNVATNSFRÁRÆSI
- Fs= TENGIHÆÐ Á SKÖLPFRÁRÆSI

BAKRÁSARVATN HITAVEITU SKAL VEITA Í REGNVATNSFRÁRÆSI. NEYSLUVATNSHEIMÆÐAR ERU Ø90 mm PE100, NEMA ANNAD SÉ SÝNT Á TEIKNINGU. TENGIHÆÐ NEYSLUVATNSHEIMÆÐAR ER AÐ ÖLLU JÖFNU 1.2 m UNDIR YFIRBORDI LANDS.


- > NEYSLUVATNSHEIMÆÐ (MEÐ LOKA)
- REGNVATNSFRÁRÆSI
- SKÖLPFRÁRÆSI

E,F,R. HÚSAGERÐ, SJÁ SKILMÁLA

13 NÚMER LÓÐAR

25.215.1 NÚMER AÐLIGGJANDI LÓÐAÐLADA

SJÁ JAFNFRAMT SKIPULAGSUPPDRAÐT OG SKILMÁLA

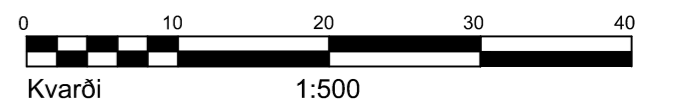

DEILISKIPULAG SAMÞYKKT Í SKIPULAGS- OG BYGGINGARRÁÐI 02.05.2006 OG Í BÆJARSTJÓRN 02.05.2006



ÁLFHELLA 4, EINHELLA 1, BREIÐHELLA 1A
HÆÐAÐLAÐ 27.104.3

Teikn.nr.: 412.062

HELLNAHRAUN 2

Mælt: VSB	Samþykkt:
-----------	-----------

Hannað: VSB	Dags.: 2.7.2018
-------------	-----------------

Teiknað: EJ	M.kv.: 1:500
-------------	--------------

Breytt: JÚLÍ. 2018, MÆLIBLAÐ FRÁ VSB DAGS. 19.10.2006

UPPFÆRT HJÁ SKIPULAGS OG BYGGINGASVIÐI

HAFNARFJARÐAR	Blaðst.: A2
---------------	-------------

BREYTINGAR:

A: 2.7.2018/EJ. Breytt deiliskipulag Álfhella 4, samþykkt af skipulags- og byggingarfulltrúa 14.2.2018 ólöðlaust gildi 1.6.2018; byggingarreit og bílastæðum breytt

B: 20.03.22/EJ. Breytt deiliskipulag, Einhella 1 og Álfhella 2 sameinaðar í eina lóð Einhella 1, br. byggingarreitir og innkeyrslur, samp. af skipulags- og byggingarráði Hj. 01.02.2022, ólöðlaust gildi 16.03.2022

D: Breytt deiliskipulag, samþykkt í bæjarstjórn 03.12.2024, birt í B-deild 19.12.2024. Einhella 1, nýr byggingarreitur

E: Breytt deiliskipulag, samp. á fundi skipulagsfulltrúa 26.02.2025, birt í B-deild 12.03.2025. Einhella 1, lóðastækkun til austurs.