RAFRÆNT INNSIGLAÐ
Hafnarfjarðarkaupstaður
Dags. 27.3.2025 09:42:56

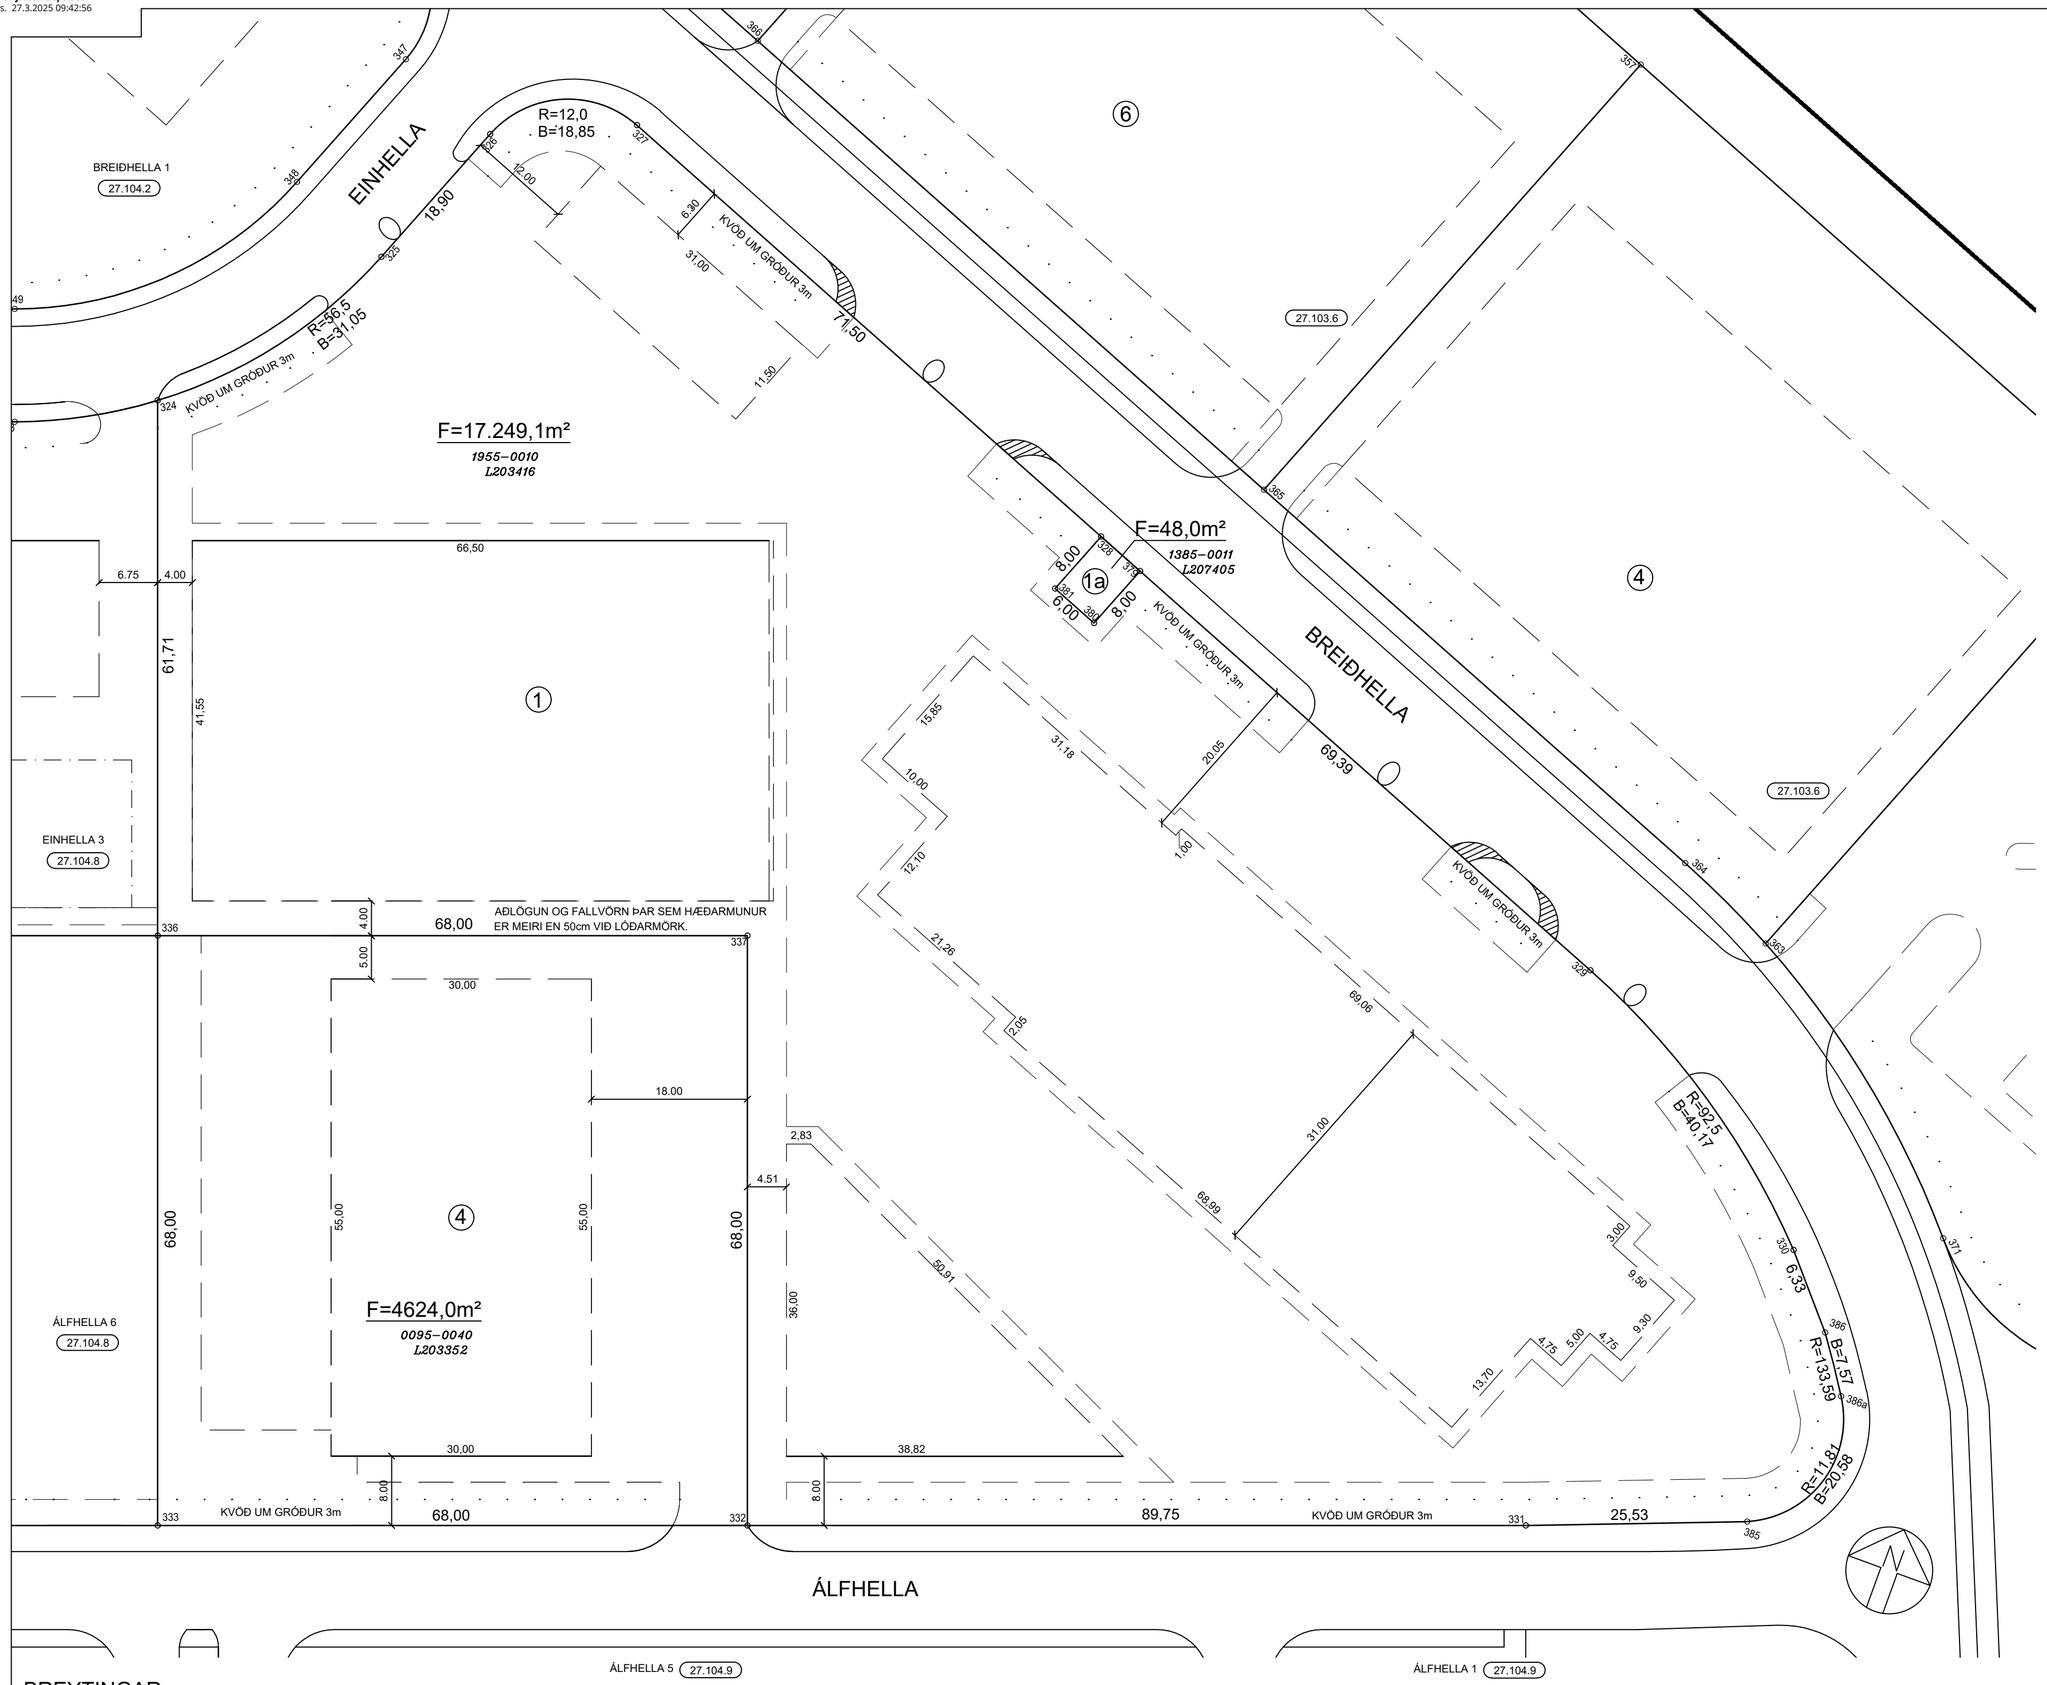

HNITASKRÁ:

AUSTUR	NORÐUR	NR.
353873.663	396409.740	324
353892.257	396434.115	325
353899.212	396451.685	326
353914.786	396458.426	327
353981.269	396432.109	328
354051.363	396404.363	329
354084.391	396382.055	330
354066.205	396341.654	331
353981.847	396311.026	332
353917.930	396287.819	333
353894.723	396351.736	336
353958.640	396374.943	337
353986.848	396429.901	379
353983.903	396422.462	380
353978.324	396424.671	381
354090.047	396350.787	385
354091.058	396374.353	386
354095.289	396368.080	386a

HNITASKRÁ ER Í LANDSHNITAKERFINU ISN-93

SKÝRINGAR:

- KVÖÐ UM BÍLASTÆÐI
- FJÖLDI STÆÐA SAMKVÆMT SKILMÁLUM OG REGLUG.
- BINDANDI MÖRK BYGGINGAREITS
- HÁMARKS BYGGINGARREITUR
- YFIRKEYRANLEGT SVÆÐI
- (13) NÚMER LÓÐAR
- E,F,R. HÚSAGERÐ, SJÁ SKILMÁLA
- Nhl NÝTINGARHLUTFALL
- MÆNISSTEFNA
- (27.215.1) NÚMER AÐLIGGJANDI LÓÐABLAÐA, STAÐGREINIR
- *1000–0010* ÞJÓÐSKRÁRNÚMER
- *L180351* LANDEIGNARNÚMER

SJÁ JAFNFRAMT SKIPULAGSUPPDRÁTT OG SKILMÁLA

0 10 20 30 40

Kvarði 1:500

DEILISKIPULAG SAMÞYKKT Í SKIPULAGS- OG BYGGINGARRÁÐI 02.05.2006 OG Í BÆJARSTJÓRN 02.05.2006

HAFNARFJARÐARBÆR
UMHVERFIS- OG SKIPULAGSSVIÐ

ÁLFHELLA 4, EINHELLA 1 BREIÐHELLA 1A MÆLIBLAÐ			27.104.3
Teikn.nr.: 412.012			
HELLNAHRAUN 2			
Mælt:	VSB	Samþykkt:	AS
Hannað:	VSB	Dags.:	2.7.2018
Teiknað:	EJ	M.kv.:	1:500
Breytt:JÚLÍ. 2018, MÆLIBLAÐ FRÁ VSB DAGS.19.10.2006			
UPPFÆRT HJÁ SKIPULAGS OG BYGGINGASVIÐI			
HAFNARFJARÐAR			A2

BREYTINGAR:

A: 18.10.06/HKB. Lagfærðar málsetningar við Álfhellu 2 og flatarmál við Breiðhellu 1a
B: 19.10.06/HKB. Leiðrétt flatarmál fyrir Einhellu 1
C: 2.7.2018/EJ. Breytt deiliskipulag Álfhellu 4, samþykkt af skipulags- og byggingarfulltrúa 14.2.2018 öðlaðist gildi 1.6.2018; byggingarreit og bílastæðum breytt
D: 20.03.22/EJ. Breytt deiliskipulag, Einhella 1 og Álfhella 2 sameinaðar í eina lóð Einhellu 1, br. byggingarreitir og innkeyrslur, samþ. af skipulags- og byggingarráði Hfj. 01.02.2022, öðlaðist gildi 16.03.2022
E: Breytt deiliskipulag, Einhella 1, breyttar innkeyrslur og byggingarreitur. Samþ. af skipulags- og byggingarráði 4.1.2024, öðlaðist gildi 19.1.2024.
F: Breytt deiliskipulag, samþykkt í bæjarstjórn 03.12.2024, birt í B-deild 19.12.2024. Einhella 1, nýr byggingarreitur
G: Breytt deiliskipulag, samþ. á fundi skipulagsfulltrúa 26.02.2025, birt í B-deild 12.03.2025. Einhella 1, lóðastækkun til austurs.

SLÓÐ OG HEITI SKRÁR: T:\AUTOCAD\02 - Hellnahraun 2\Mæli- og hæðablöð dwg\271043_M_412012.dwg
LAYOUT: MÆLIBL-412012