


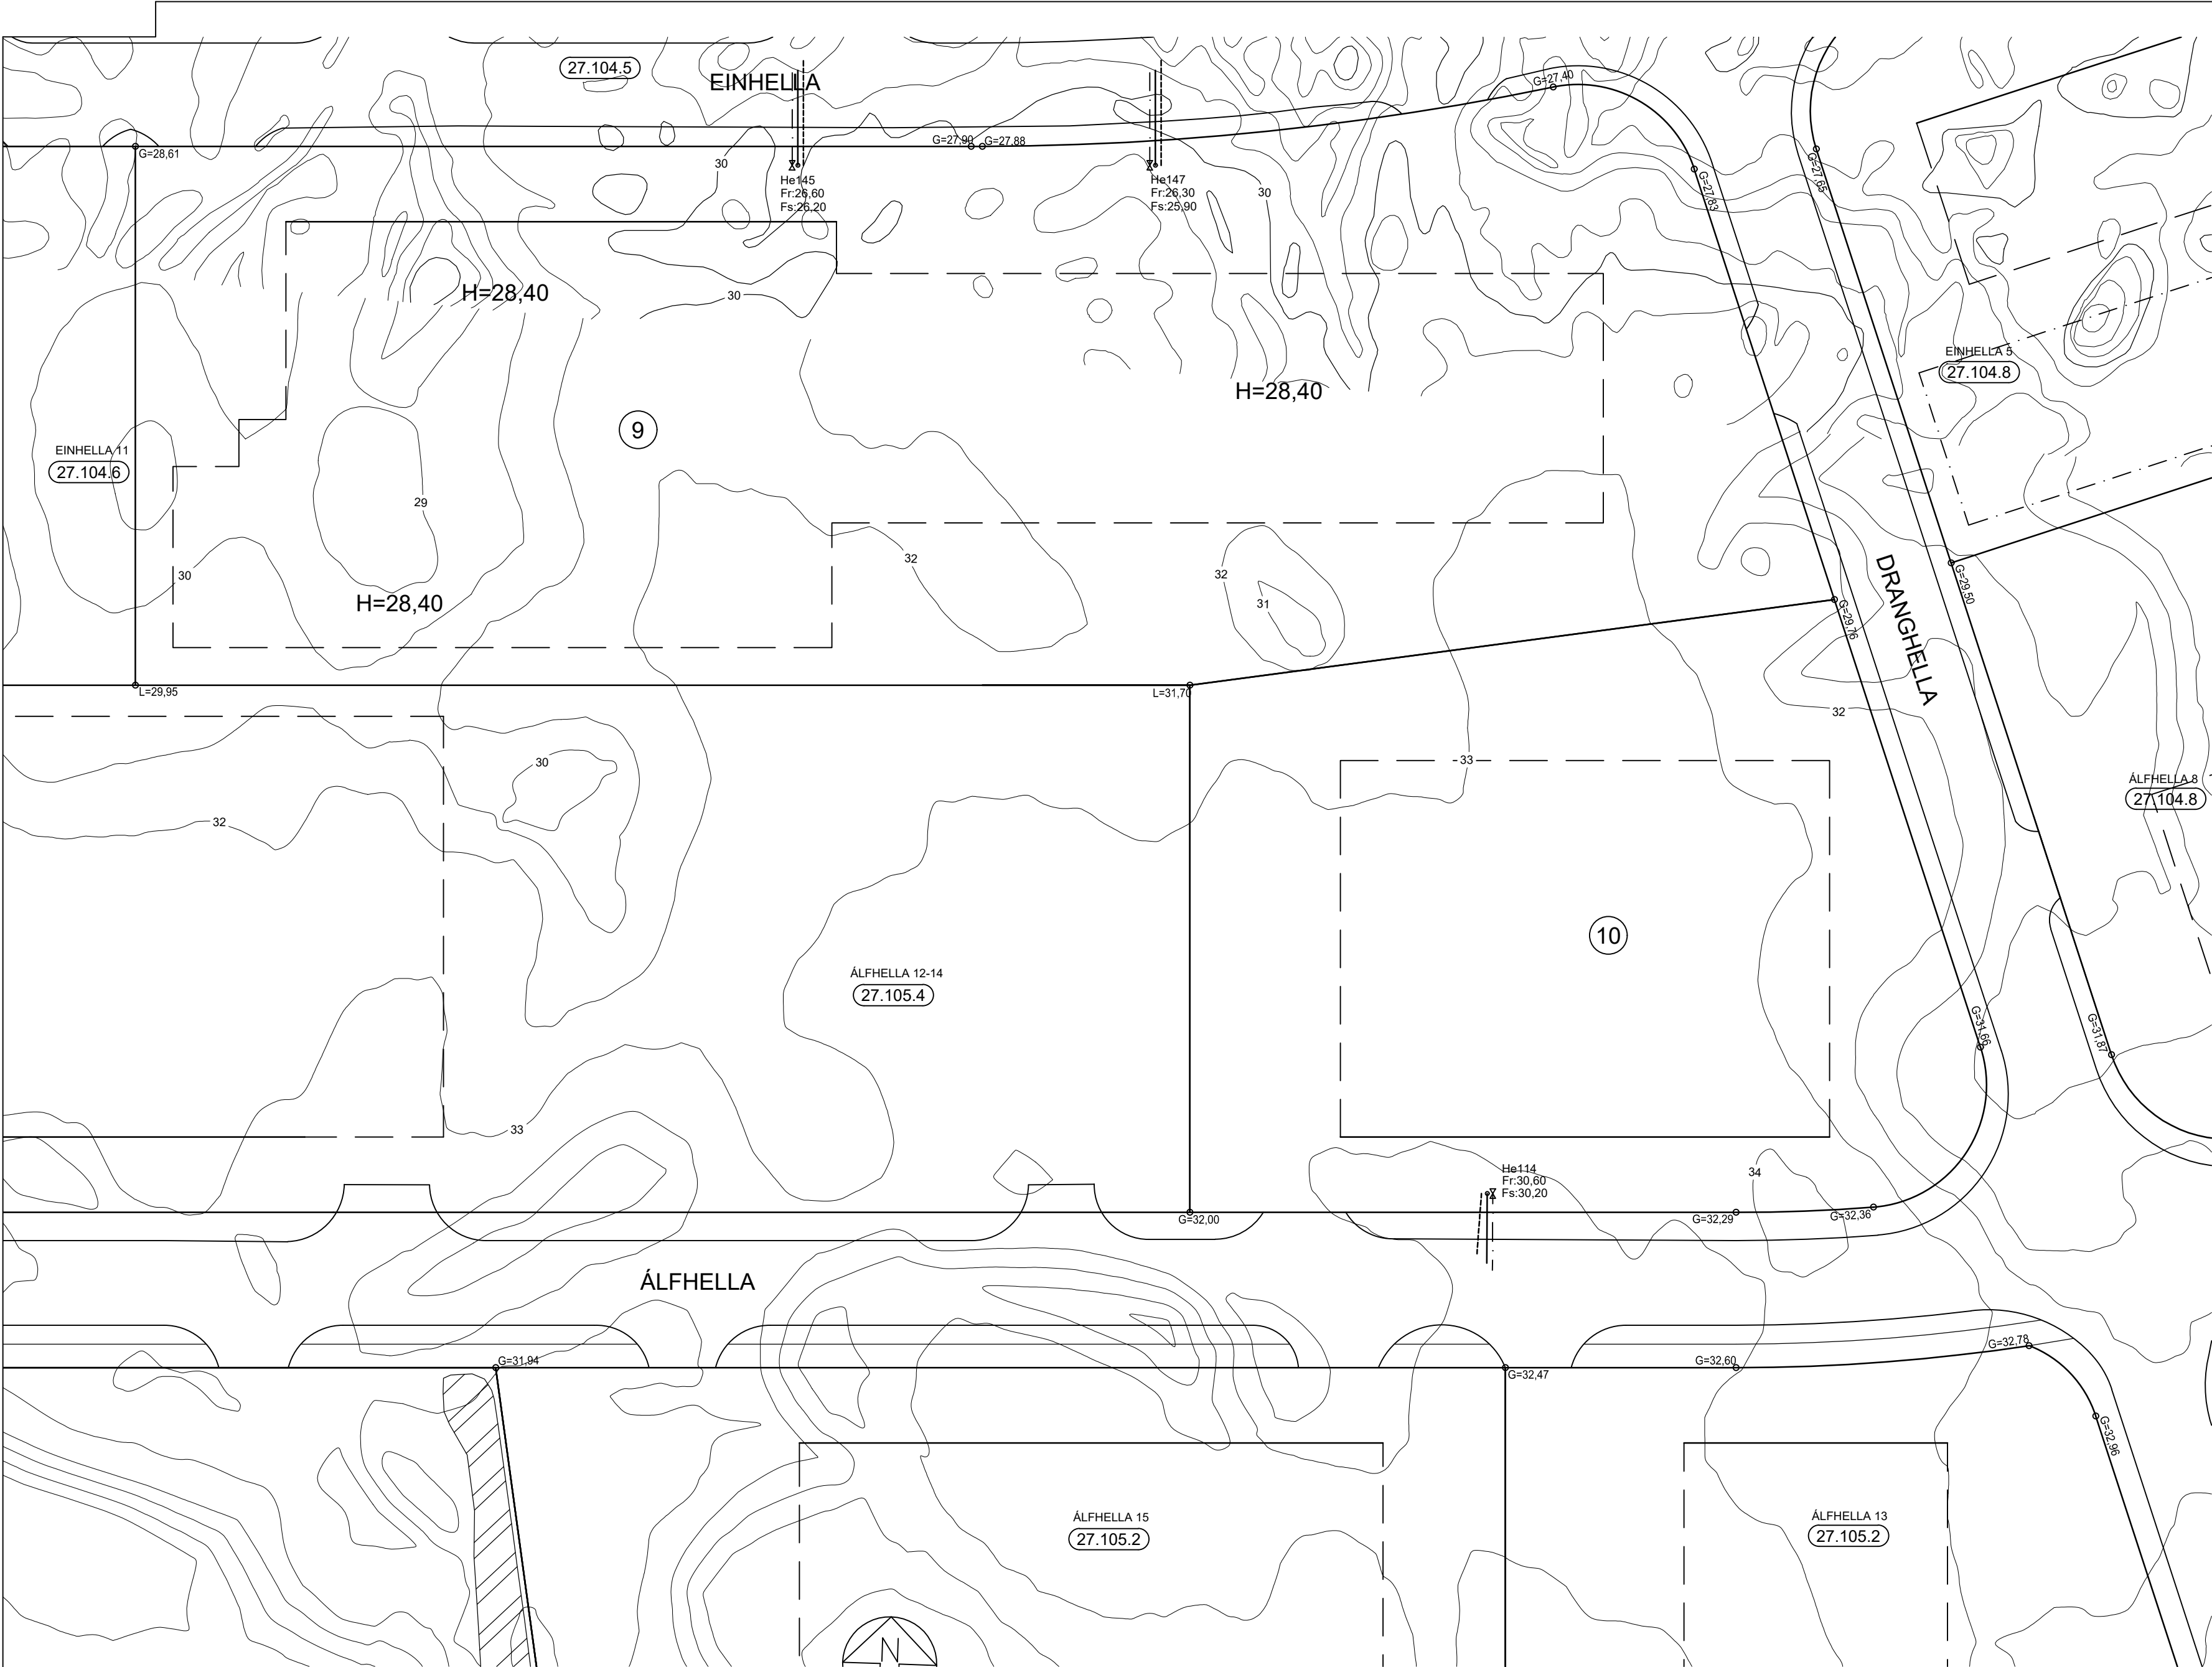

SKÝRINGAR:

FRÁGANGUR Á LÓÐAMÖRKUM VERÐI GERÐUR Í SAMRÁÐI VIÐ LÓÐARHAFA AÐLIGGJANDI LÓÐA. STÆRÐ OG STAÐSETNING LÓÐA, BYGGINGARREITA OG BÍLASTÆÐA ERU SÝND Á MÆLIBLÓÐUM.

2h= HÚS Á TVEIMUR HÆÐUM  
G= REIKNUD HÆÐ Á GÖTU, GANGSTÉTT, -STÍG EDA LÓÐAMÖRKUM  
L= LANDHÆÐ VIÐ LÓÐAMÖRK (LEIDBEINANDI)  
H= HÆÐ Á AÐKOMUGÓLFÍ - SJÁ SKILMÁLA  
F= TENGIHÆÐ Á REGNVATNSFRÁRÆSI  
Fs= TENGIHÆÐ Á SKÖLPFRÁRÆSI


BAKRÁRARVATN HITAVEITU SKAL VEITA Í REGNVATNSFRÁRÆSI. NEYSLUVATNSHEIMÆÐAR ERU Ø90 mm PE100, NEMA ANNAD SÉ SÝNT Á TEIKNINGU. TENGIHÆÐ NEYSLUVATNSHEIMÆÐAR ER AÐ ÖLLU JÖFNU 1,2 m UNDIR YFIRBORDI LANDS.

- NEYSLUVATNSHEIMÆÐ (MED LOKA)
- REGNVATNSFRÁRÆSI
- SKÖLPFRÁRÆSI


E,F,R. HÚSAGERÐ, SJÁ SKILMÁLA

10 NÚMER LÓÐAR

25.215.1 NÚMER AÐLIGGJANDI LÓÐABLAÐA  
SJÁ JAFNFRAMT SKIPULAGSUPPDRATT OG SKILMÁLA

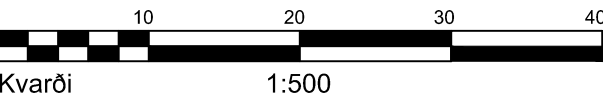

DEILISKIPULAG SAMÞYKKT Í SKIPULAGS- OG BYGGINGARRÁÐI  
02.05.2006 OG Í BÆJARSTJÓRN 02.05.2006

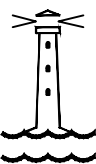

HAFNARFJARÐARBÆR  
UMHVERFIS- OG SKIPULAGSSVIÐ

|                                                       |                   |
|-------------------------------------------------------|-------------------|
| ÁLFHELLA 10<br>EINHELLA 9                             |                   |
| Staðgr.nr.: 27.104.7 HÆDABLAÐ                         |                   |
| Mælt: VSB                                             | Samþykkt:         |
| Hannað: VSB                                           | M.kv.: 1:500      |
| Teiknað: EJ                                           | Dags.: 16.11.2017 |
| Breytt: Apríl 2016, mæliblað frá VSB dags. 21.09.2006 |                   |
| uppfært hjá Hafnarfjarðarbæ                           |                   |
| Blaðst.: A2                                           |                   |

BREYTINGAR:

A: 05.05.08/GVB. Álfhella 12 flutt á annað blað  
B: 16.11.16/EJ. Breytt deiliskipulag, samþykkt af skipulags- og byggingarráði 21.2.2017; óðlaðist gildi 22.11.2017. Einhella 9, byggingarreitur stækkaður.  
C: 28.03.19/EJ. Breytt deiliskipulag, samþykkt af skipulags- og byggingarfulltr. 6.2.2019 óðlaðist gildi 12.03.2019. Álfhella 10, breyttur byggingarreitur, innkeyslum fjölgað, hækkuð mænishæð  
D: 20.03.2020/EJ. Breytt deiliskipulag, samþykkt af skipulags- og byggingarfulltrúa 8.1.2020, óðlaðist gildi 4.3.2020. Álfhella 10 og Einhella 7 sameinaðar í eina lóð Álfhella 10, byggingarreitum breytt, bætt við innkeyslu frá Dranghelli, aukin mænishæð.  
E: Breytt deiliskipulag, samþykkt af skipulags- og byggingarfulltrúa 4.1.2024, óðlaðist gildi 19.1.2024. Álfhella 10 verður aftur sér lóð m. nýjan byggingarreiti, Einhella 7 og 9 sameinast í Einhelli 9. Nýr byggingarreitur fyrir tank á Einhelli 9.  
F: Breytt deiliskipulag, samp. á fundi skipulagsfulltrúa 30.07.2025, óðlaðist gildi 18.08.2025. Einhella 9, breytar innkeyslur, breyttur byggingarreitur.