


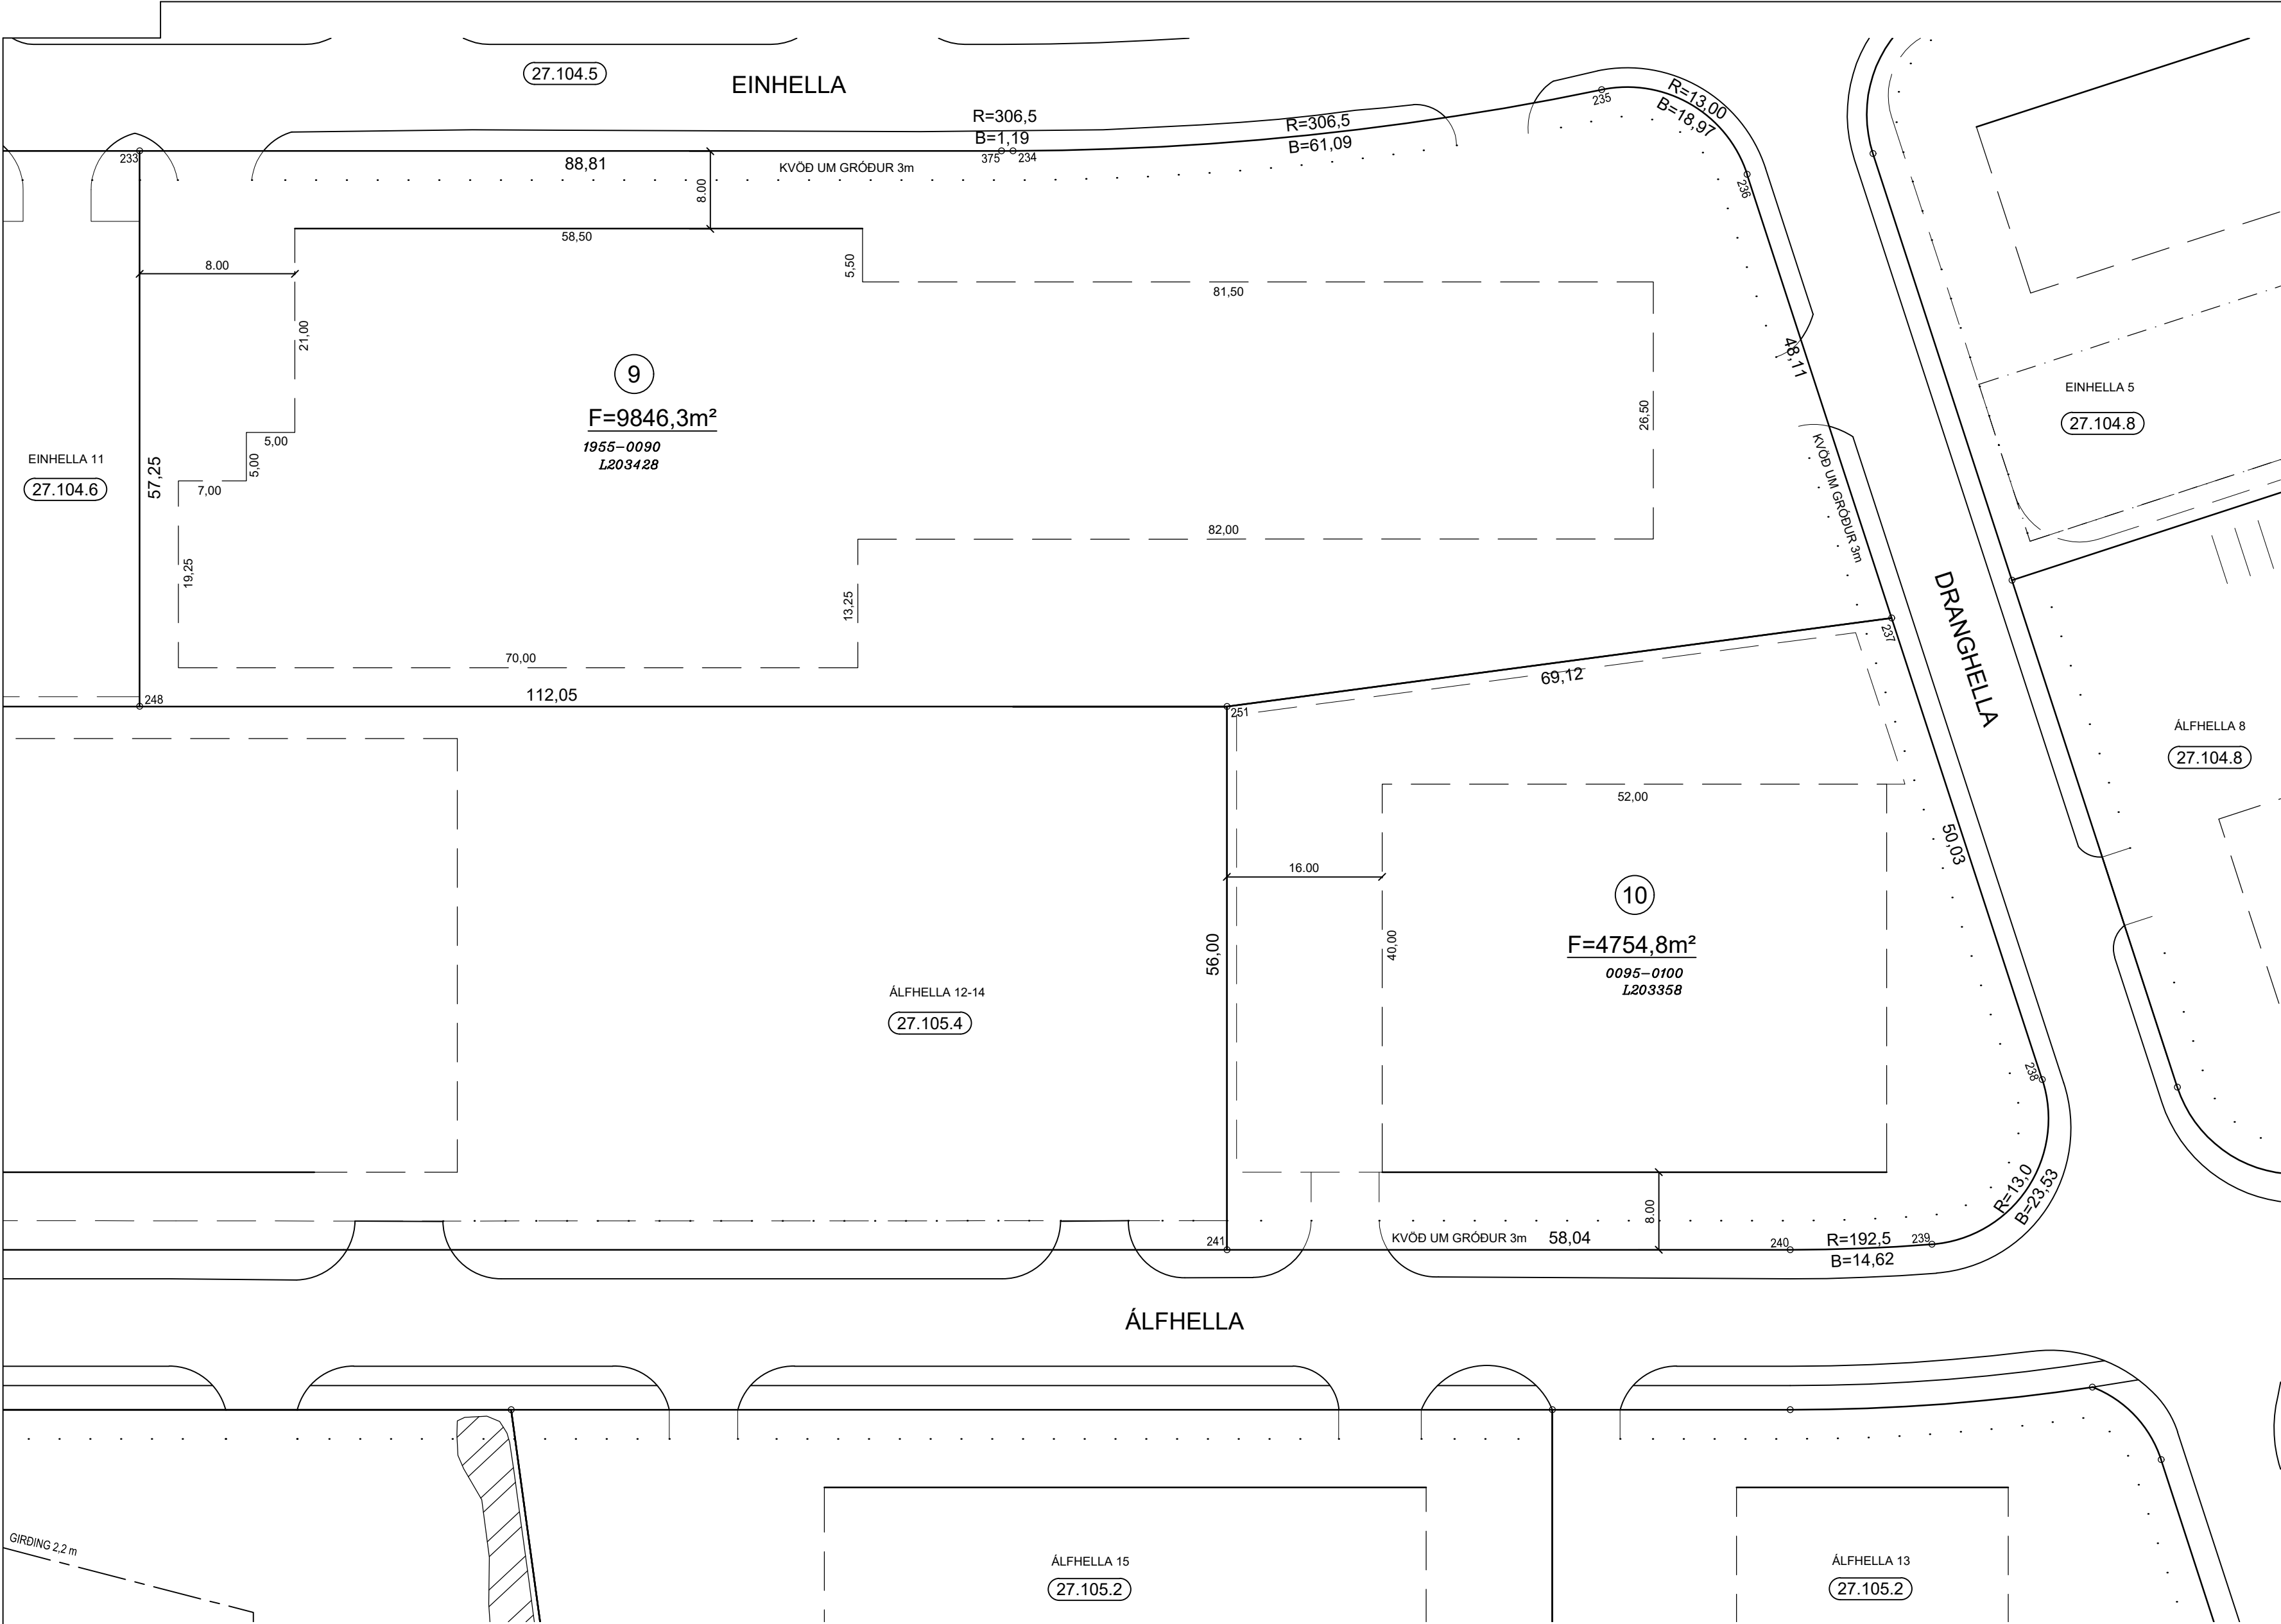


HNITASKRÁ:


AUSTUR	NORÐUR	NR.
353534.731	396329.410	233
353624.681	396332.393	234
353685.105	396340.704	235
353700.368	396332.502	236
353716.788	396287.280	237
353733.861	396240.255	238
353723.057	396222.896	239
353708.480	396221.858	240
353650.470	396219.934	241
353536.627	396272.194	248
353648.615	396275.903	251
353623.490	396332.351	375
HNIT Í LANDSHNITAKERFI ISN-93		

SKÝRINGAR:

- KVÖÐ UM BILASTÆDI
- FJÖLDI STÆÐA SAMKVÆMT SKILMÁLUM OG REGLUG.
- BINDANDI MÖRK BYGGINGAREITS
- HÁMARKS BYGGINGARREITUR
- NÚMER LÓÐAR
- HÚSAGERÐ, SJÁ SKILMÁLA
- MÆNISSTEFNA
- NÚMER AÐLIGGJANDI LÓÐABLADA, STAÐGREINIR
- ÞJÓÐSKRÁRNÚMER
- LANDEIGNARNÚMER

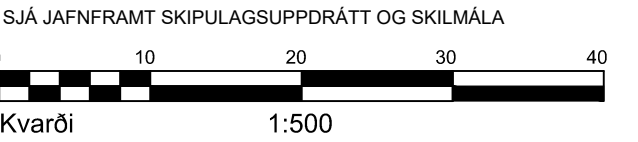

DEILISKIPULAG SAMÞYKKT Í SKIPULAGS- OG BYGGINGARRÁÐI
02.05.2006 OG Í BÆJARSTJÓRN 02.05.2006

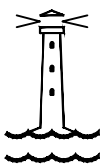

HAFNARFJARÐARBÆR
UMHVERFIS- OG SKIPULAGSSVIÐ

BREYTINGAR:

- A: 18.10.06/HKB. Lagfærðar málsetningar við Einhellu 7 og 9
- B: 19.10.06/HKB. Leiðrétt flatarmál við Álfhelli 10 og Einhellu 7 og 9
- C: 05.05.08/GVB. Álfhella 12 flutt á annað blað
- D: 16.11.16/EJ. Breytt deiliskipulag, samþykkt af skipulags- og byggingarráði 21.2.2017; óðlaðist gildi 22.11.2017. Einhella 9, byggingarreitur stækkaður. Leiðréttar málsetningar Álfhelli 10.
- E: 28.03.19/EJ. Breytt deiliskipulag, samþykkt af skipulags- og byggingarfulltr. 6.2.2019 óðlaðist gildi 12.03.2019. Álfhella 10, breyttur byggingarreitur, innkeyslum fjölgað, hækkuð mænishæð
- F: 20.03.2020/EJ. Breytt deiliskipulag, samþykkt af skipulags- og byggingarfulltrúa 8.1.2020, óðlaðist gildi 4.3.2020. Álfhella 10 og Einhella 7 sameinaðar í eina lóð Álfhelli 10, byggingarreitum breytt, bætt við innkeyrslu frá Dranghelli, aukin mænishæð.
- G: Breytt deiliskipulag, samþykkt af skipulags- og byggingarfulltrúa 4.1.2024, óðlaðist gildi 19.1.2024. Álfhella 10 verður aftur sér lóð m. nýjan byggingarreit, Einhella 7 og 9 sameinast í Einhellu 9. Nýr byggingarreitur fyrir tank á Einhellu 9.
- H: Breytt deiliskipulag, samp. á fundi skipulagsfulltrúa 30.07.2025, óðlaðist gildi 18.08.2025. Einhella 9, breyttar innkeyrslur, breyttur byggingarreitur.