

SKÝRINGAR:

FRÁGANGUR Á LÓÐAMÖRKUM VERÐI GERÐUR Í SAMRÁÐI VIÐ LÓÐARHAFA ADLIGGJANDI LÓÐA. STÆRÐ OG STAÐSETNING LÓÐA, BYGGINGARREITA OG BÍLASTÆÐA ERU SÝND Á MÆLIBLÓÐUM.

2h= HÚS Á TVEIMUR HÆÐUM
 G= REIKNUD HÆÐ Á GÖTU, GANGSTÉTT, -STÍG EDA LÓÐAMÖRKUM
 L= LANDHÆÐ VIÐ LÓÐAMÖRK (LEIÐBEINANDI)
 H= HÆÐ Á ADKOMUGÓLFÍ - SJÁ SKILMÁLA
 Fr= TENGIHÆÐ Á REGNVATNSFRÁRÆSI
 Fs= TENGIHÆÐ Á SKÓLPFRÁRÆSI

BAKRÁRARVATN HITAVEITU SKAL VEITA Í REGNVATNSFRÁRÆSI. NEYSLUVATNSHEIMÆÐAR ERU Ø90 mm PE100, NEMA ANNAD SÉ SÝNT Á TEIKNINGU. TENGIHÆÐ NEYSLUVATNSHEIMÆÐAR ER AD ÖLLU JÖFNU 1,2 m UNDIR YFIRBORDI LANDS.


- NEYSLUVATNSHEIMÆÐ (MED LOKA)
- REGNVATNSFRÁRÆSI
- SKÓLPFRÁRÆSI

E, F, R. HÚSAGERÐ, SJÁ SKILMÁLA

⑬ NÚMER LÓÐAR

25.215.1 NÚMER ADLIGGJANDI LÓÐABLAÐA

SJÁ JAFNFRAMT SKIPULAGSUPPDRATT OG SKILMÁLA

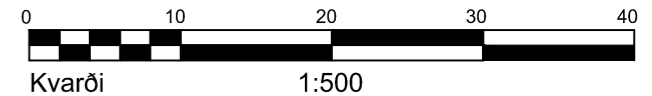


DEILISKIPULAG SAMÞYKKT Í SKIPULAGS- OG BYGGINGARRÁÐI 02.05.2006 OG Í BÆJARSTJÓRN 02.05.2006

BREYTINGAR:

- A: 27.02.08/IRB. Álfhella 8, breytt deiliskipulag samþ. af skipulags- og byggingarfulltr. 25.7.2007, óðlaðist gildi 9.1.2008, byggingarreit og bílastæðum breytt og 2 innkeyrslur settar inn frá Dranghellu.
- B: 22.04.08/GVB. Álfhella 6, breytt deiliskipulag samþ. af skipulags- og byggingarfulltr. 7.11.2007, óðlaðist gildi 14.3.2008, byggingarreit breytt.
- C: 12.08.08/GVB. Einhella 5, byggingarreit og bílastæðum breytt. Samþykkt af Skipulags- og byggingarfulltrúa þann 18.6.2008.
- D: 23.11.17/EJ. Álfhella 8, breytt deiliskipulag samþykkt í Skipulags- og byggingarráði þann 17.10.2017 óðlaðist gildi 23.11.2017, byggingarreit snúð og syðri innkeyrsla frá Dranghellu lögð af.
- E: 9.5.18/EJ. Einhella 3 og 5, breytt deiliskipulag samþykkt í Skipulags- og byggingarráði þann 6.3.2018, óðlaðist gildi 20.7.2018, lóðarmörkum og byggingarreitum breytt, innkeyrsla færð til.
- F: 15.1.2021/EJ. Álfhella 8, breytt deiliskipulag samþykkt af skipulags- og byggingarfulltrúa þann 14.10.2020, óðlaðist gildi 23.10.2020, innkeyrsla færð til suðurs.
- G: 8.11.2023/PBL. Álfhella 6, breytt deiliskipulag. Samþ. af skipulags- og byggingarráði 22.11.2023. Óðlaðist gildi 7.12.2023. Byggingarreit stækkaður, innkeyrsla færð til vesturs.

H: Breytt deiliskipulag samþ. á fundi skipulagsfulltrúa 08.01.2025, óðlaðist gildi 23.01.2025. Álfhella 8, bætt við innkeyrslu frá Álfhelli.

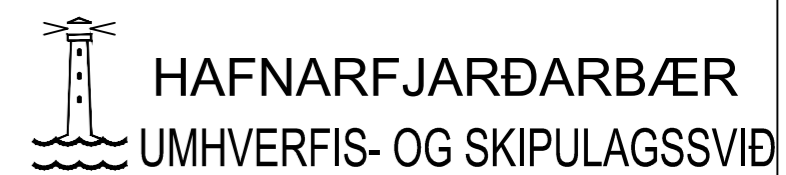

HAFNARFJARÐARBÆR	
UMHVERFIS- OG SKIPULAGSSVIÐ	
ÁLFHELLA 6 OG 8, EINHELLA 3 OG 5	
HÆÐABLAÐ 27.104.8	
Teikn.nr.: 412.067	
HELLNAHRAUN 2	
Mælt: VSB	Samþykkt:
Hannað: VSB	Dags.: 23.11.2017
Teiknað: EJ	M.kv.: 1:500
Breytt: APR. 2016, MÆLIBLAD FRÁ VSB DAGS. 21.09.2006	
UPPFÆRT HJÁ SKIPULAGS OG BYGGINGASVIÐI	
HAFNARFJARÐAR	A2