


SKÝRINGAR:

- BINDANDI MÖRK BYGGINGAREITS
- - - HÁMARKS BYGGINGARREITUR
- ⑫ NÚMER LÓÐAR
- nhl NÝTINGARHLUTFALL
- E,F,R. HÚSAGERÐ, SJÁ SKILMÁLA
- 27.215.1 NÚMER AÐLIGGJANDI LÓÐABLAÐA, STAÐGREINIR
- 1000-0010 ÞJÓÐSKRÁRNÚMER
- L180351 LANDEIGNANÚMER

MÍÐAÐ ER VIÐ 1 BÍLASTÆÐI FYRIR HVERJA 100M²

SJÁ JAFNFRAMT SKIPULAGSUPPDRAÐT OG SKILMÁLA

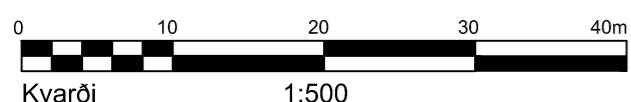


DEILISKIPULAG SAMPYKKT Í SKIPULAGS- OG BYGGINGARRÁÐI
19.06.2007 OG Í BÆJARSTJÓRN 26.06.2007. ÓBLAÐIST GILDI 24.07.2007

HNITASKRÁ:

AUSTUR	NORÐUR	NR
352823.695	396694.600	113
352889.059	396781.713	114
352955.344	396770.071	115
353038.376	396755.487	116
353052.702	396712.196	117
352960.008	396659.867	123
352850.554	396667.257	124
352853.634	396671.197	125
352856.713	396675.136	126
352866.167	396667.746	127
352876.910	396681.489	128
352944.214	396707.046	129
352980.388	396688.251	130

HNIT ERU Í LANDSHNITAKERFINU ISNET-93

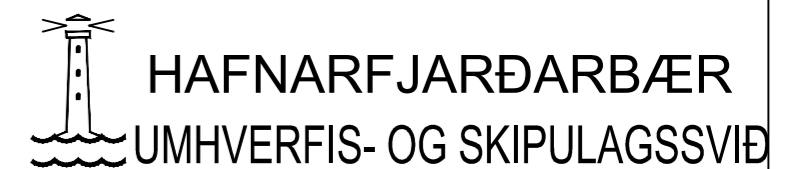

TINHELLA 6-8 OG 8h	
MÆLIÐ	27.106.9
Teikn.nr.:	422.030
KAPELLUHRAUN 1. ÁFANGI	
Mælt: VSB	Samþykkt: AS
Hannað:	Dags.: 6.3.2008
Teiknað: PBL	M.kv.: 1:500
Breytt: PBL: ENDURGERT BLAÐ FRÁ VSB, APRIL 2024	
Blaðst.: A2	

BREYTINGAR:

A: Tinhella 6 og 8, breytt deiliskipulag samp. á fundi skipulagsfulltrúa
10.6.2024, óblaðist gildi 26.6.2024. Breyttar innkeyrslur og byggingarreitir