


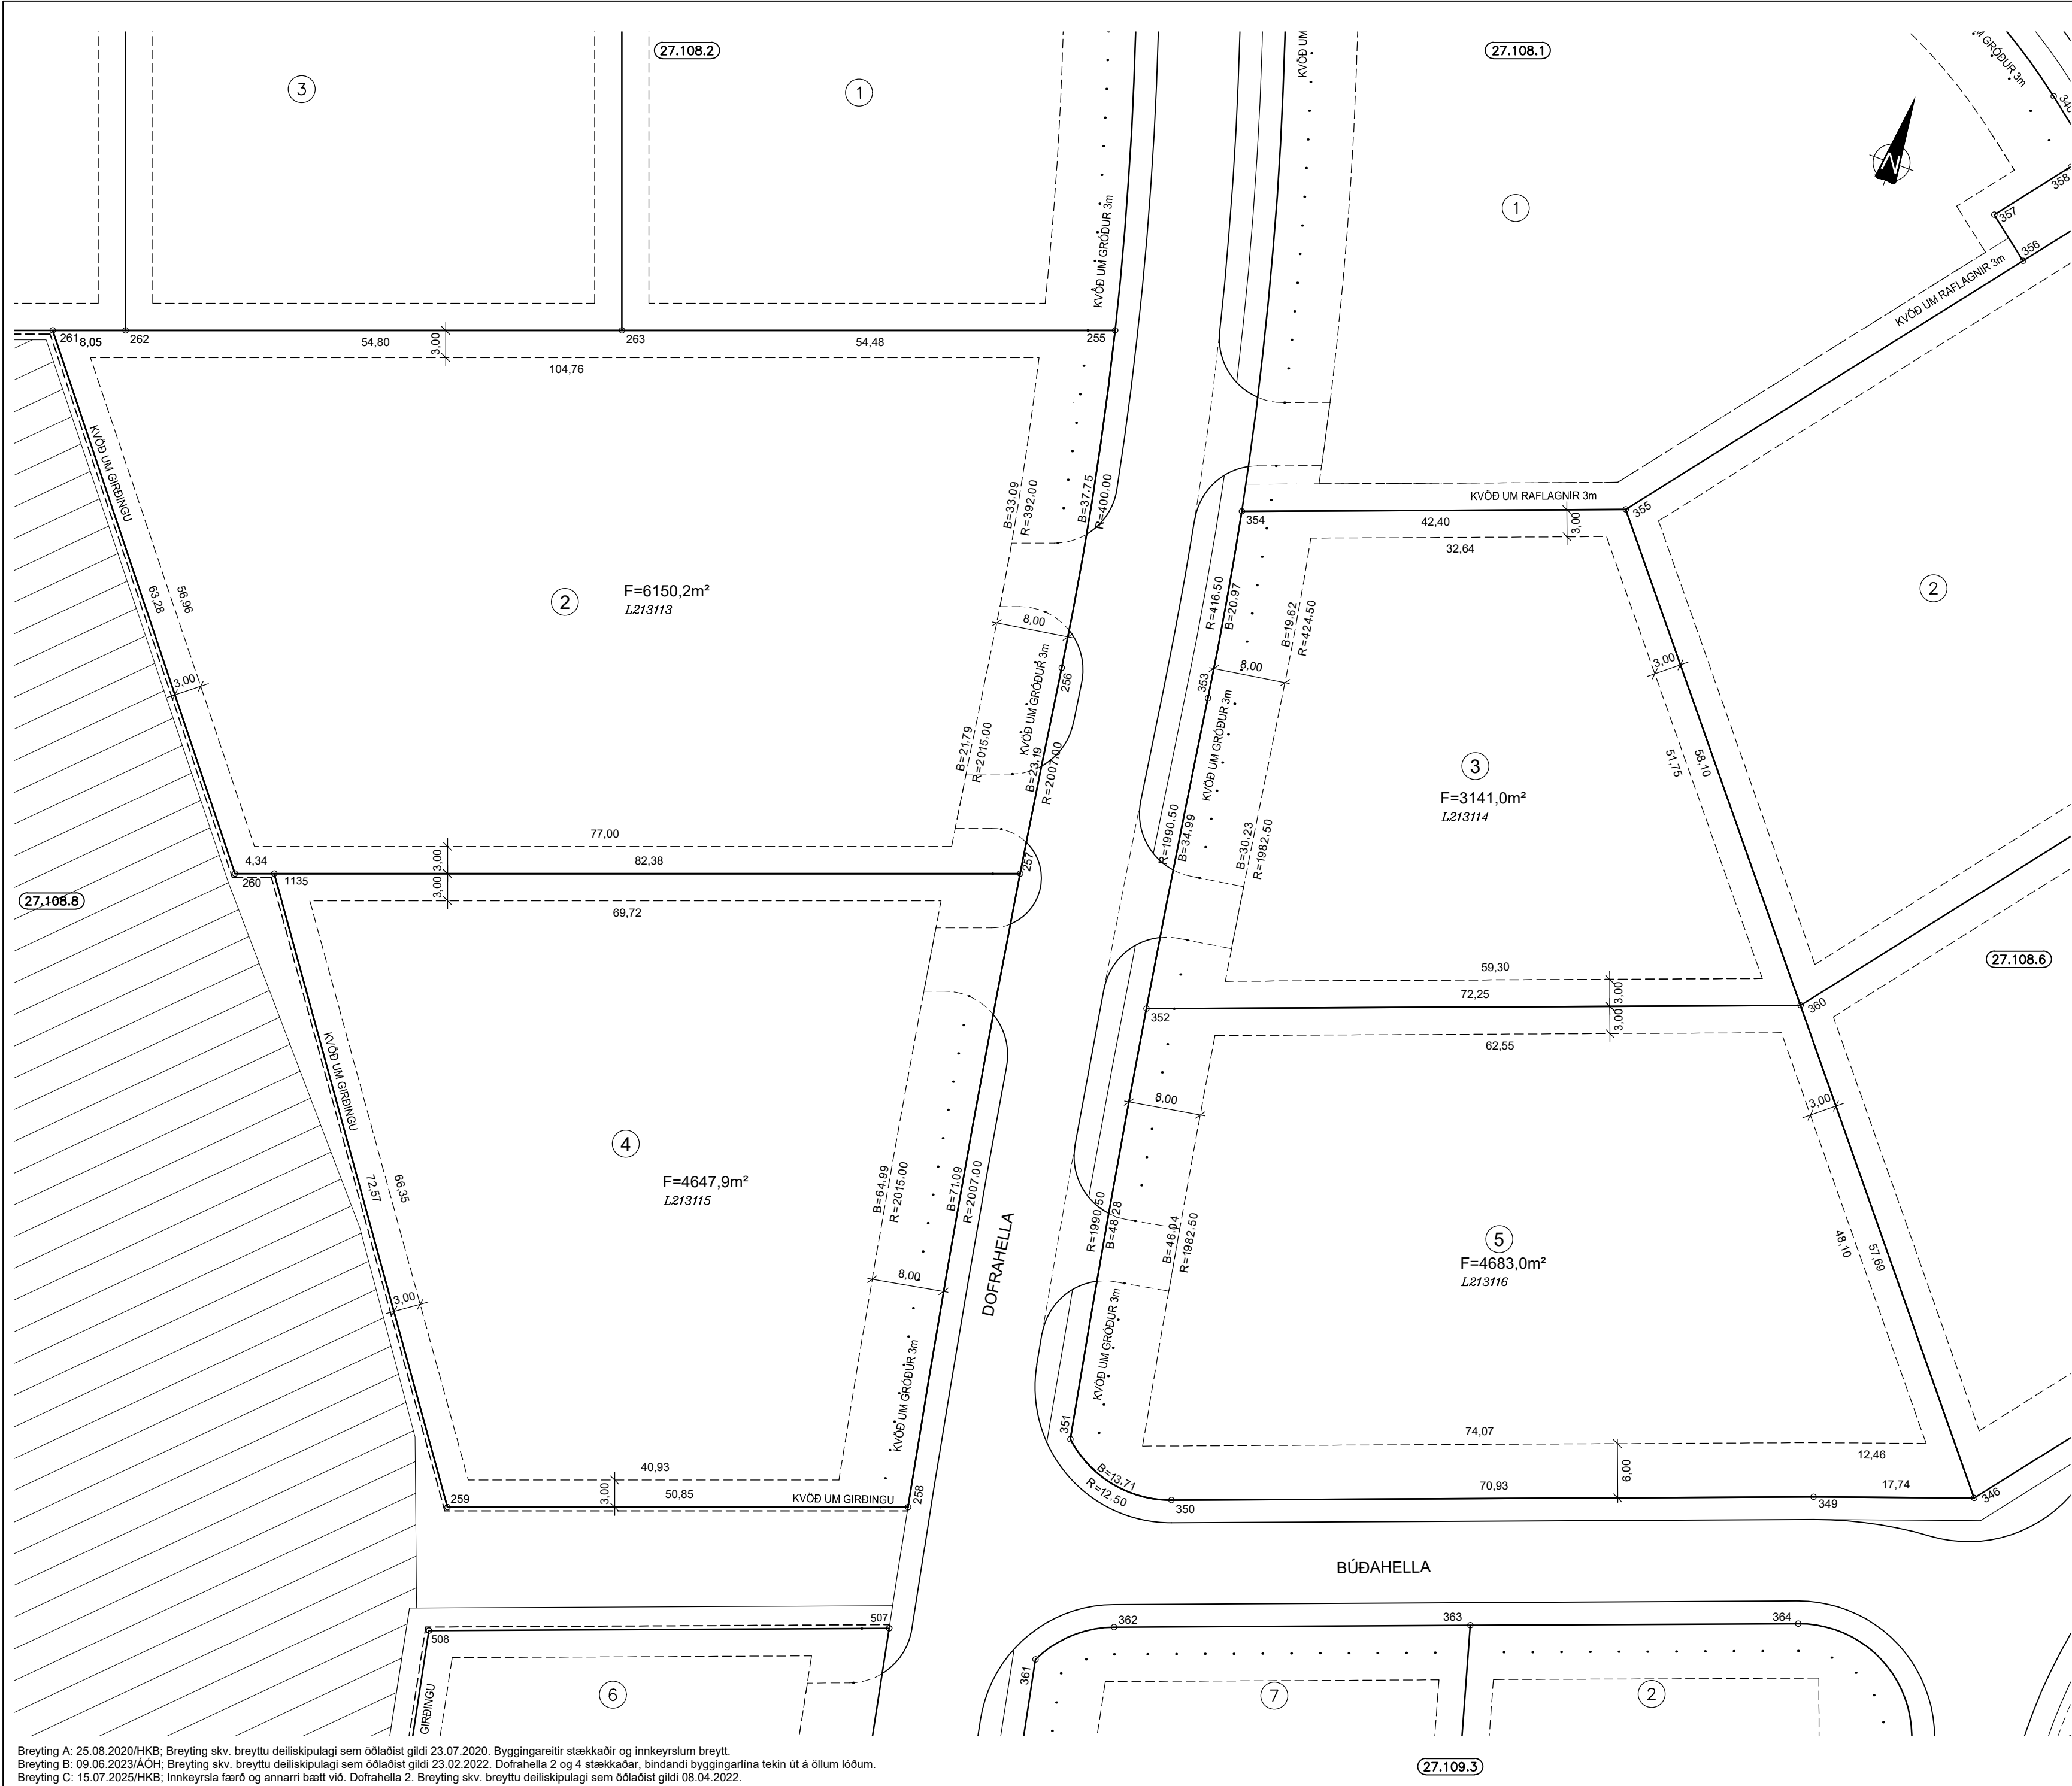

Breyting A: 25.08.2020/HKB; Breyting skv. breyttu deiliskipulagi sem óðlaðist gildi 23.07.2020. Byggingareitir stækkaðir og innkeyrslum breytt.
Breyting B: 09.06.2023/ÁÖH; Breyting skv. breyttu deiliskipulagi sem óðlaðist gildi 23.02.2022. Dofrahella 2 og 4 stækkaðar, bindandi byggingarlína tekin út á öllum lóðum.
Breyting C: 15.07.2025/HKB; Innkeyrsla færð og annarri bætt við. Dofrahella 2. Breyting skv. breyttu deiliskipulagi sem óðlaðist gildi 08.04.2022.

27.108.7.dwg XREF: 07172-gm, Mblad-2020

HNITASKRÁ:

NR.	AUSTUR	NORÐUR
255	354175,367	396033,915
256	354182,531	395996,869
257	354185,987	395973,938
258	354198,231	395903,913
259	354150,438	395886,560
260	354104,476	395944,343
261	354065,084	395993,873
262	354072,649	395996,620
263	354124,159	396015,322
346	354308,558	395945,054
349	354291,846	395939,116
350	354225,303	395914,571
351	354212,516	395917,097
352	354204,179	395964,655
353	354198,860	395999,234
354	354195,333	396019,908
355	354235,110	396034,580
360	354271,964	395989,658
1135	354108,555	395945,824

- SKÝRINGAR:
- KVÖÐ UM GIRÐINGU

OPÍÐ SVÆÐI

BINDANDI MÖRK BYGGINGAREITS

HÁMARKS BYGGINGARREITUR

12

NÚMER LÓÐAR

E,F,R,..


HÚSAGERÐ, SJÁ SKILMÁLA

25.215.1

NÚMER AÐLIGGJANDI LÓÐABLAÐA, STAÐGREINIR

L180351

LANDEIGNANÚMER

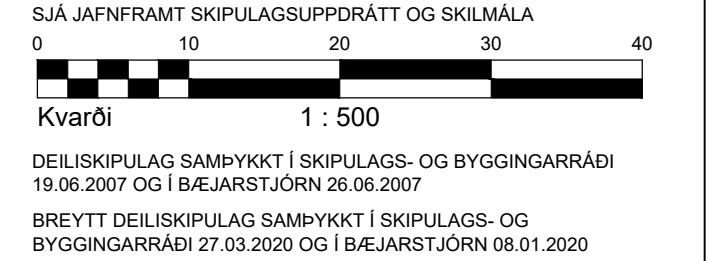

MÆLIBLAÐ 27.108.7

TEIKNING NR. 412.036

DOFRAHELLA 2,3,4 OG 5

HAFNARFJARDARBÆR

UMHVERFIS- OG SKIPULAGSSVIÐ

HELLNAHRAUN 3

VSB

VERKFRÆÐISTOFA

BÆJARHRAUNI 20 / 220 HAFNARFJÖRDUR

KENNITALA 710796-2899

SÍMI 58 58 600

vsb@vsb.is / www.vsb.is

Dags.: 27.08.2007

Gert af: ÞEI

AS

Yfirfarið: UK