


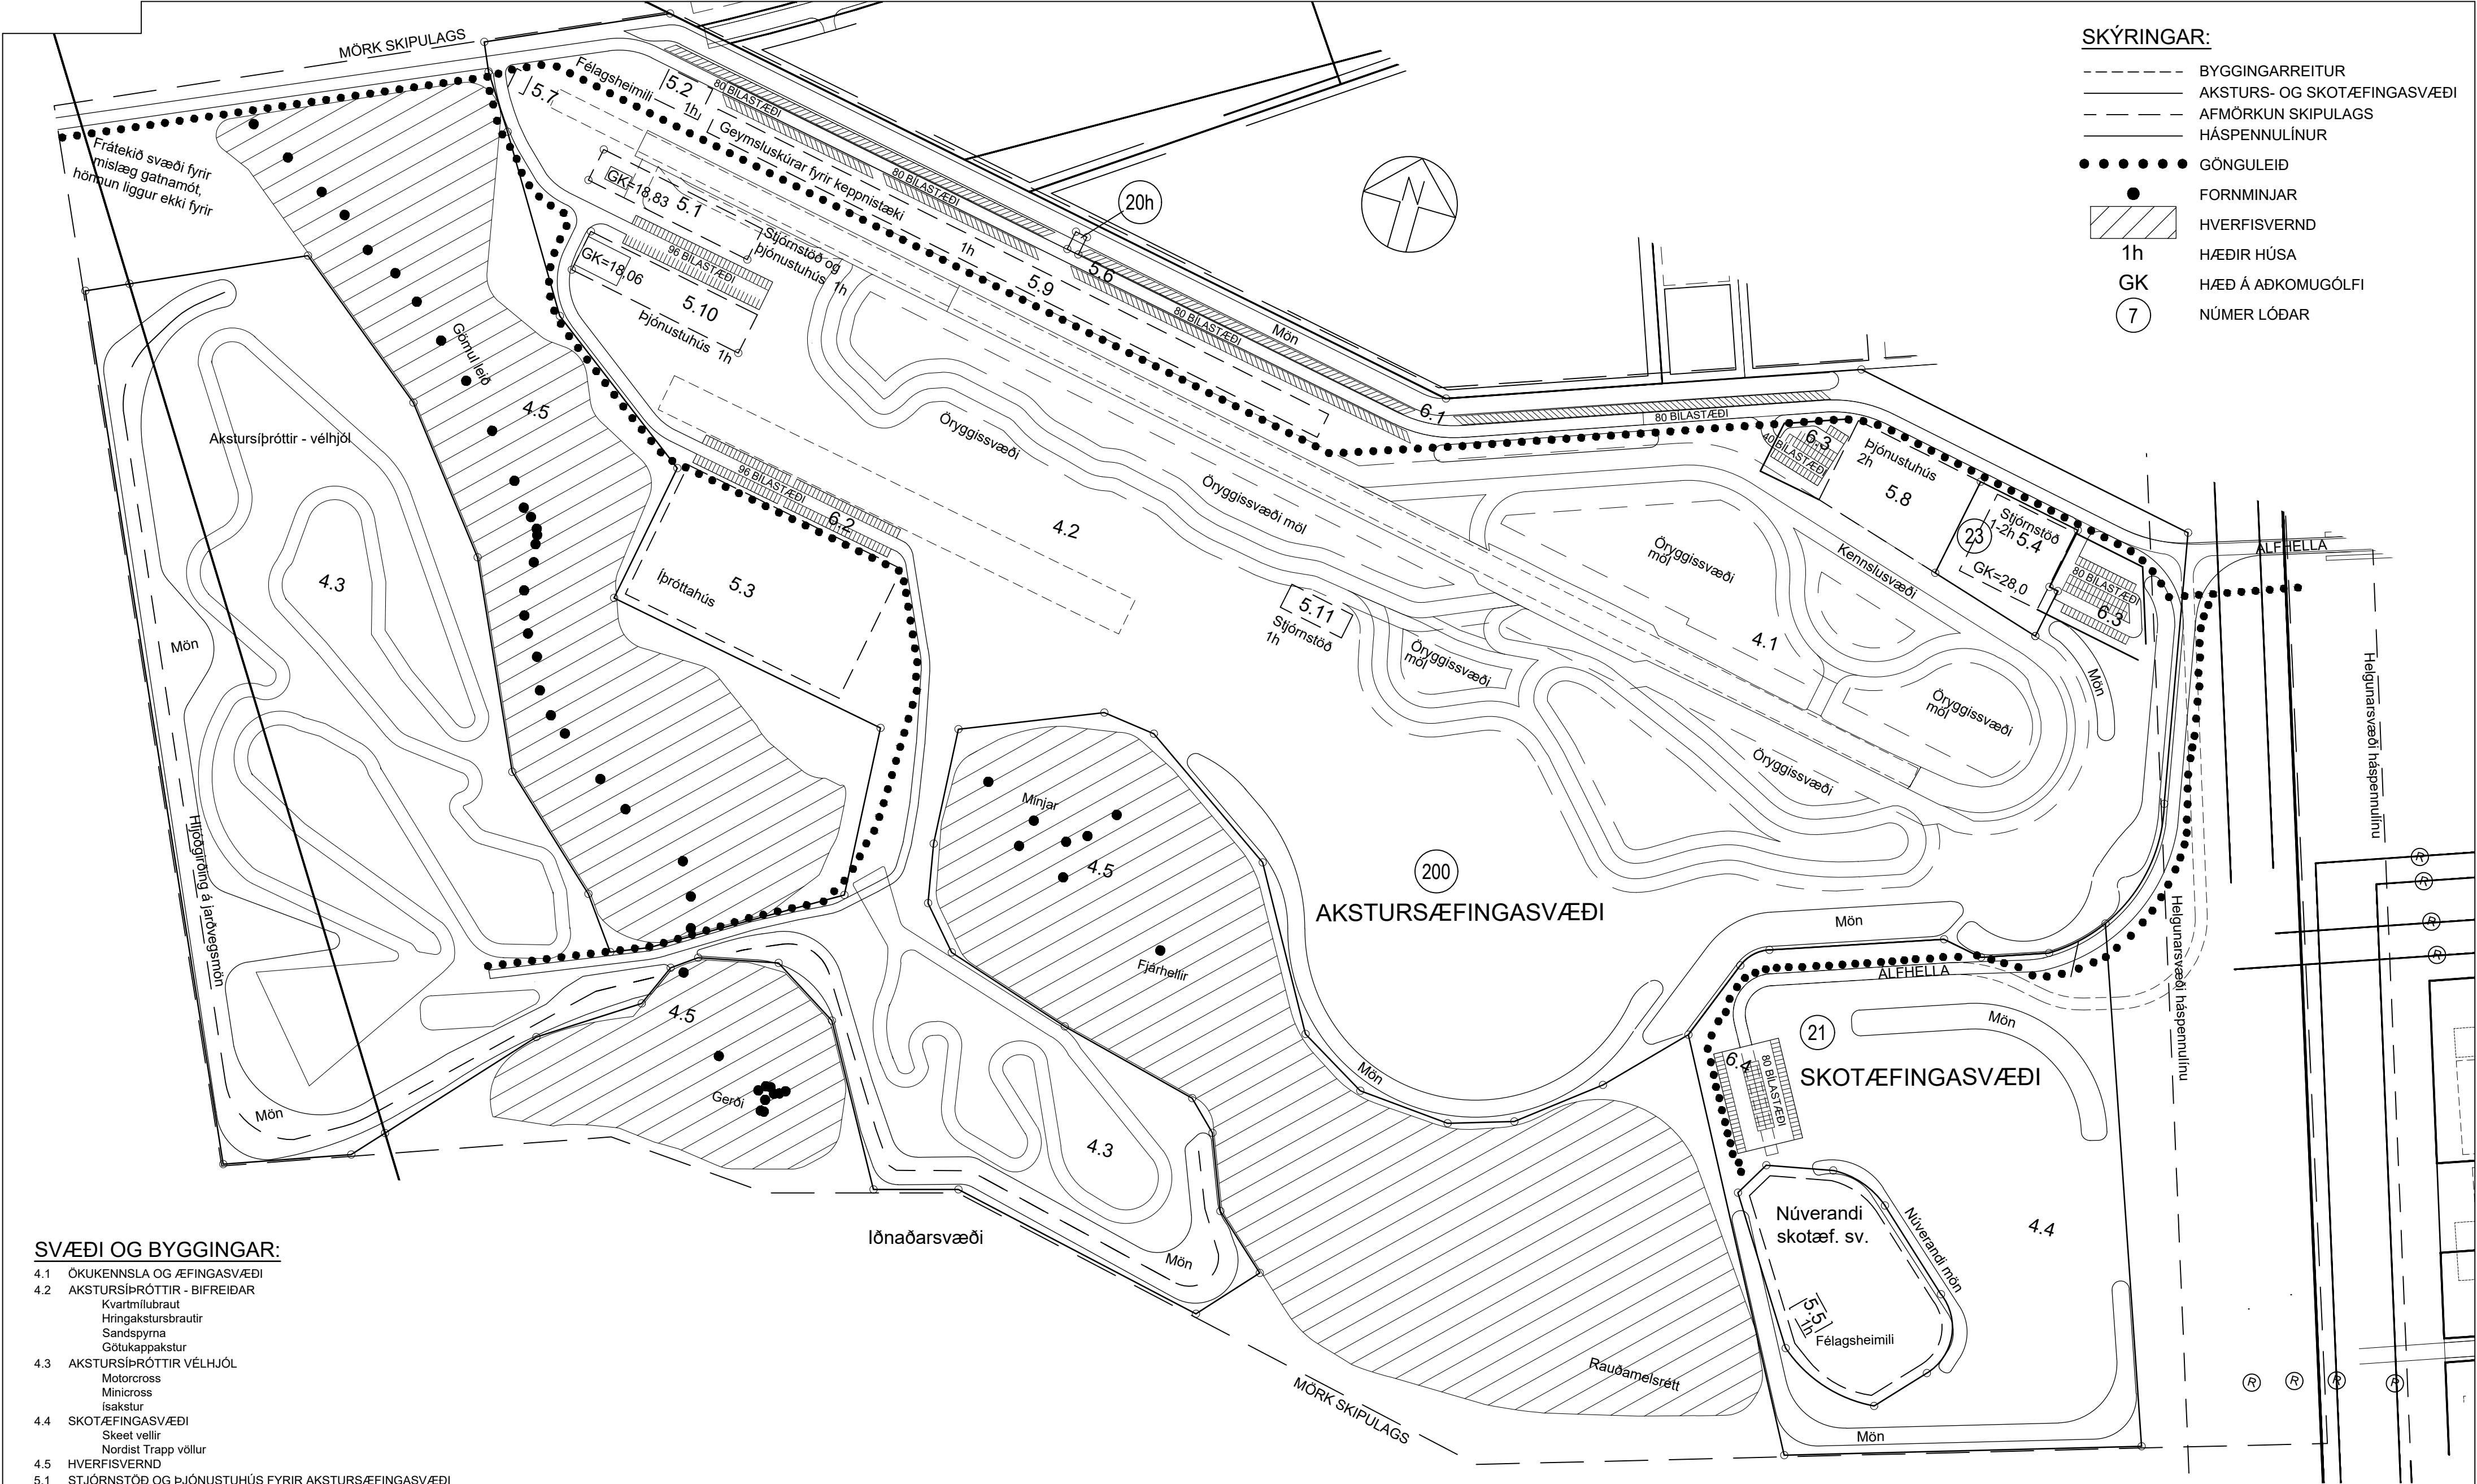


SVÆÐI OG BYGGINGAR:

- 4.1 ÖKUKENNSLA OG ÆFINGASVÆÐI
4.2 AKSTURSIÞRÓTTIR - BIFREIÐAR
Kvartmílubraut
Hringakstursbrautir
Sandspyrna
Götukappakstur
4.3 AKSTURSIÞRÓTTIR VÉLHJÓL
Motorcross
Minicross
Ísakstur
4.4 SKOTÆFINGASVÆÐI
Skeet vellir
Nordist Trapp völlum
4.5 HVERFISVERND
5.1 STJÓRNSTÖÐ OG ÞJÓNUSTUHÚS FYRIR AKSTURSÆFINGASVÆÐI
5.2 FÉLAGSHEIMILI
5.3 ÍÞRÓTTAHÚS
5.4 STJÓRNSTÖÐ FYRIR ÖKUKENNSLU
5.5 FÉLAGSHEIMILI OG AÐSTÁÐA FYRIR SKOTÆFINGASVÆÐI
5.6 DREIFISTÖÐ - HS VEITUR
5.7 STJÓRNSTÖÐ FYRIR AKSTURSÆFINGASVÆÐI
5.8 SAMEIGINLEGT ÞJÓNUSTUHÚS
5.9 GEYMSLUSKÚRAR FYRIR KEPPNISTÆKI
5.10 ÞJÓNUSTUHÚS FYRIR KEPPNISTÆKI
5.11 STJÓRNSTÖÐ FYRIR KEPPNISBRAUTIR
6.1 BILASTÆÐI 308 STÆÐI
6.2 BILASTÆÐI VIÐ ÍÞRÓTTAHÚS 98 STÆÐI
6.3 BILASTÆÐI ÖKUKENNSLUSVÆÐI 130 STÆÐI
6.4 BILASTÆÐI SKOTÆFINGASVÆÐI 80 STÆÐI

BREYTINGAR:

A: Samþykkt deiliskipulag Aksturs- og skotæfingarsvæði í Kapelluhrauni, samp. í skipulags- og byggingarráði 12.8.2008, í bæjarstjórn 2.9.2008. Óðlaðist gildi 9.9.2008
B: Breytt deiliskipulag: samp. skipulags- og byggingarráði 6.10.2015, bæjarstjórn 28.10.2015. Óðlaðist gildi 27.11.2015; breyting á byggingarreitum og bílastæðum.
C: Breytt deiliskipulag: samp. skipulags- og byggingarráði 12.3.2019, bæjarstjórn 20.3.2019. Óðlaðist gildi 11.7.2019; ný lóð og breyttir byggingarreitir.
D: 20.7.2023/ÞBL: Sett inn lóð fyrir HS Veitur Álfhelli 20h
E: Breyting á deiliskipulagi samp. á fundi skipulagsfulltrúa 09.07.2025, óðlaðist gildi 05.08.2025. Aksturs- og skotæfingarsvæði í Kapelluhrauni, breyttir byggingarreitir.

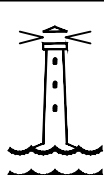

HAFNARFJARÐARBÆR

UMHVERFIS- OG SKIPULAGSSVIÐ

Reykjanesbraut 200 - Aksturssvæði
Álfhella 21, 23 og 20H

Staðgr.nr.: 27.112.1		HÆÐABLAÐ	
Mælt:	IR	Samþykkt:	
Hannað:	YÞL/10.2007	M.kv.:	1:2500
Teiknað:	EJ/RV	Dags.:	07.2009
Breytt:			
			Blaðst.: A2