


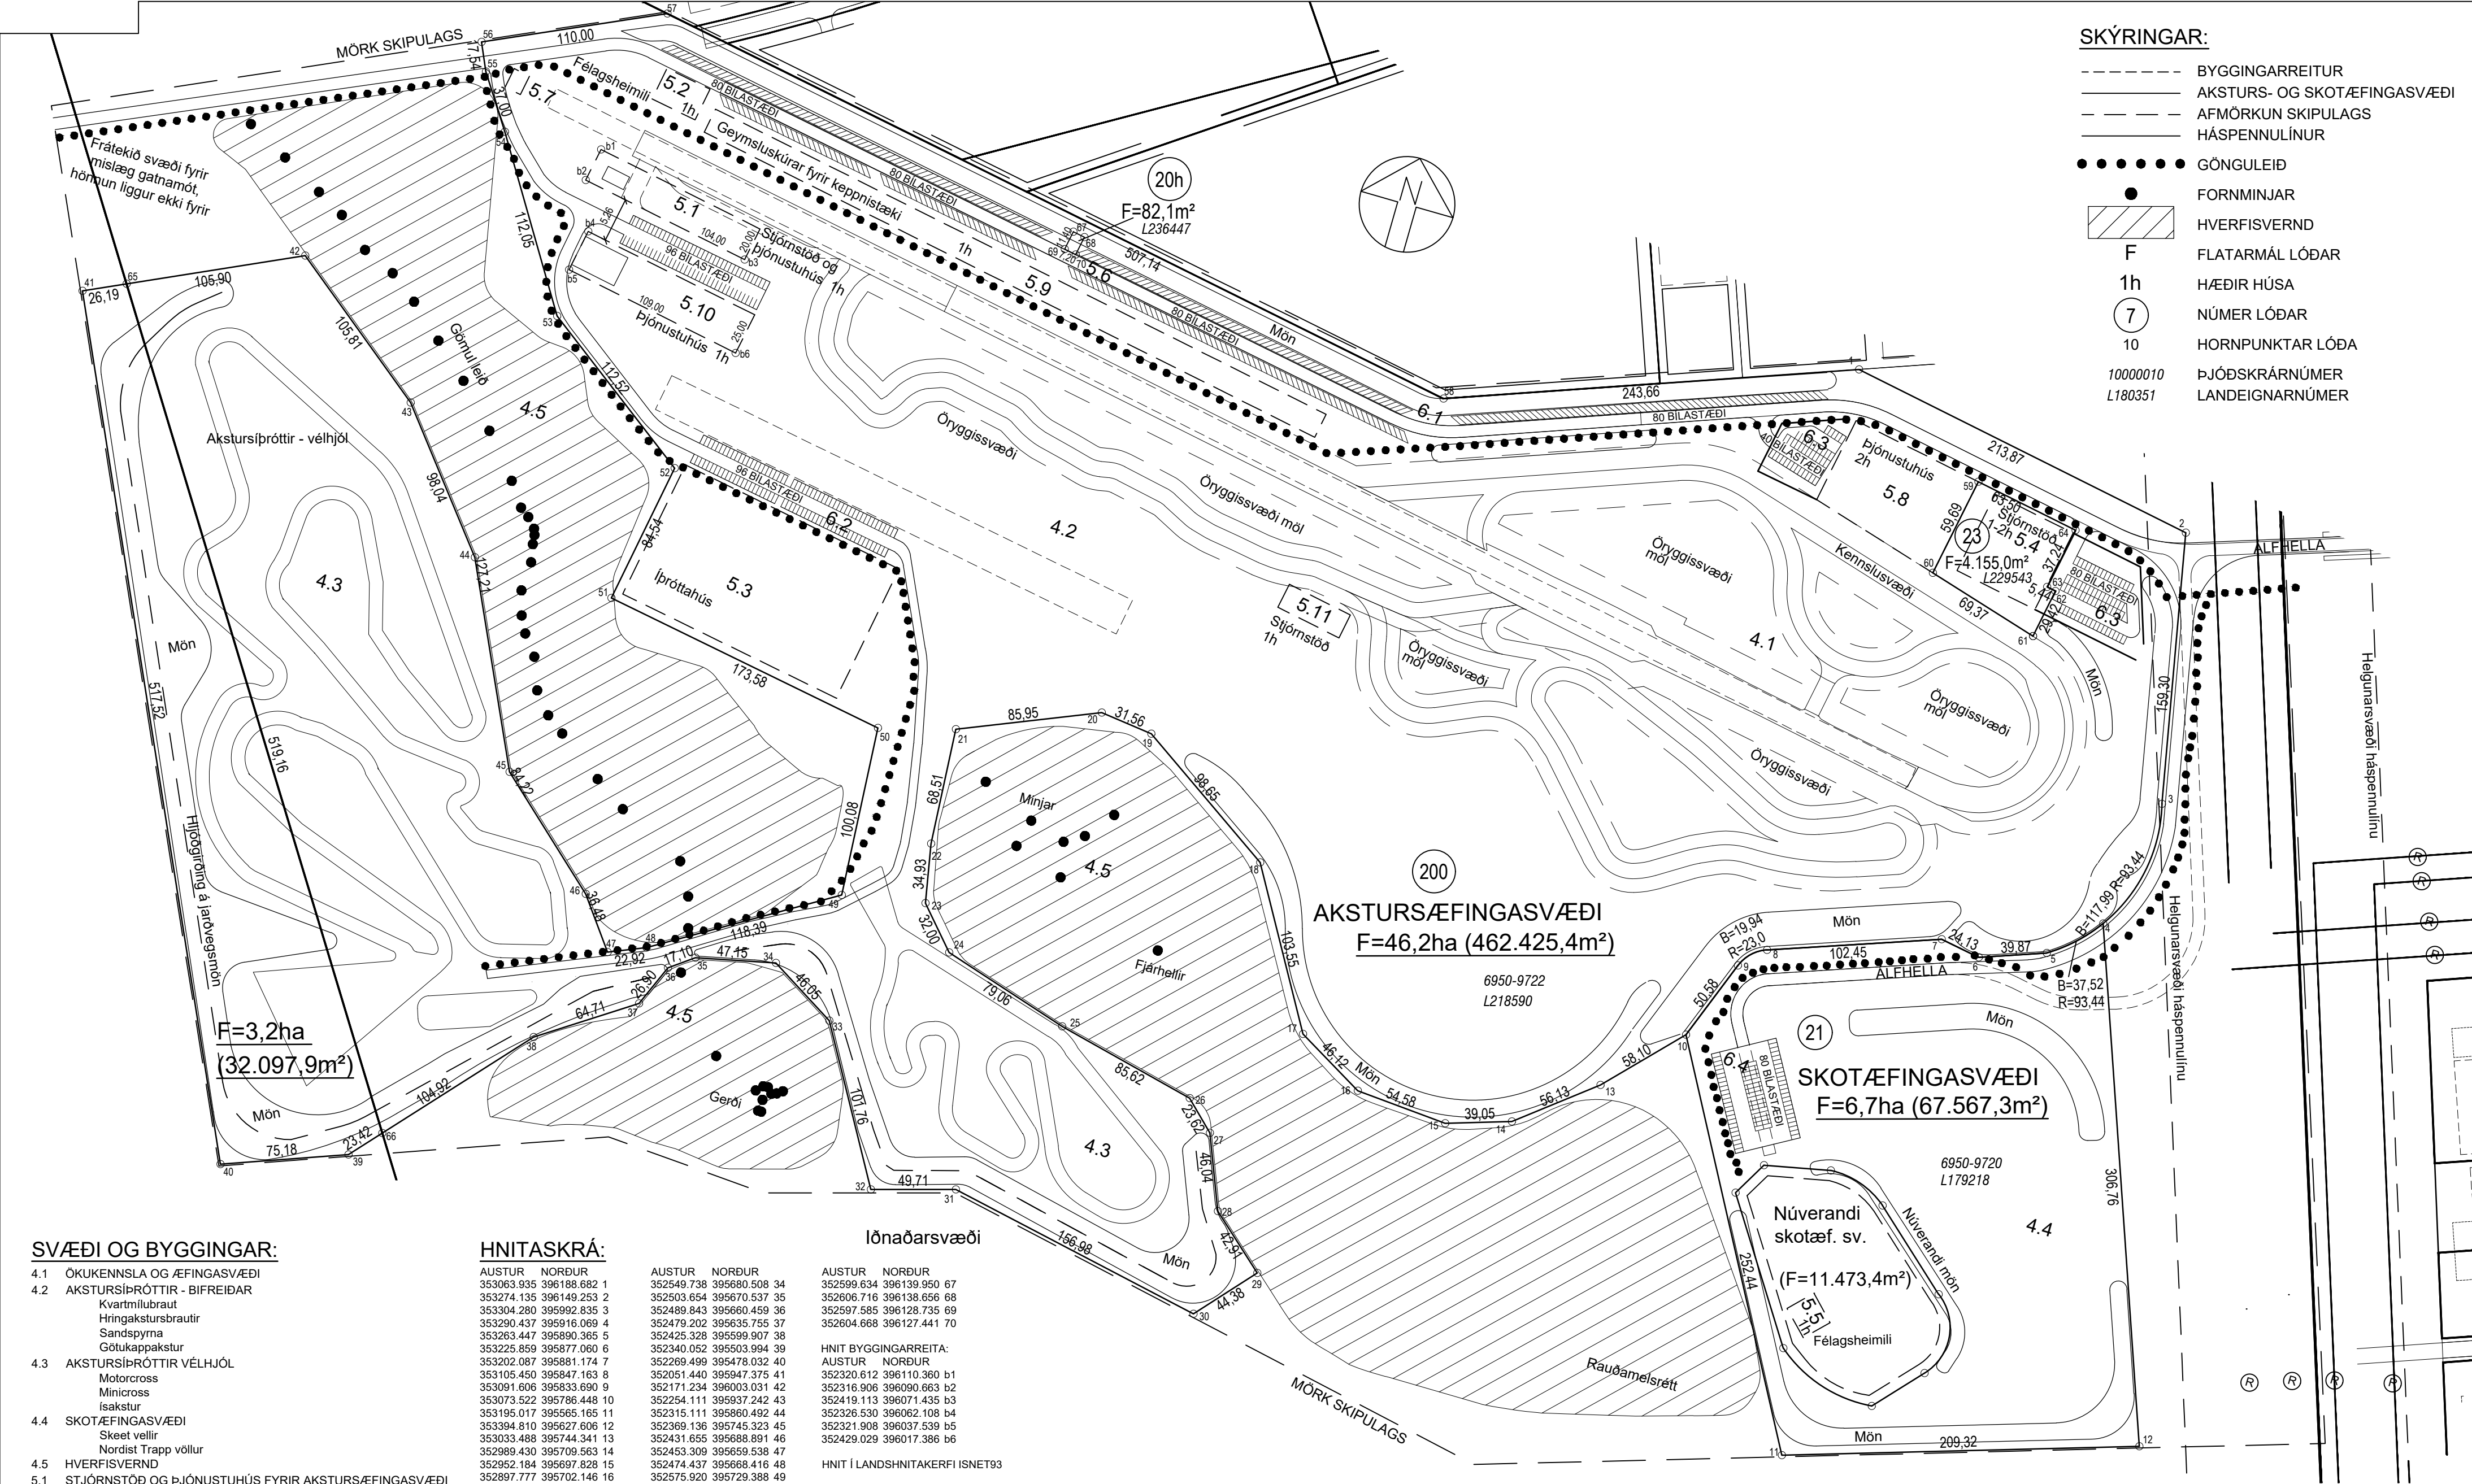

- SKÝRINGAR:**
- BYGGINGARREITUR
 - AKSTURS- OG SKOTÆFINGASVÆÐI
 - AFMÖRKUN SKIPULAGS
 - HÁSPENNULÍNUR
 - GÖNGULEIÐ
 - FORNMINJAR
 - HVERFISVERND
 - FLATARMÁL LÓÐAR
 - HÆÐIR HÚSA
 - NÚMER LÓÐAR
 - HORNÞUNKTAR LÓÐA
 - ÞJÓÐSKRÁRNÚMER
 - LANDEIGNARNÚMER

SVÆÐI OG BYGGINGAR:

- 4.1 ÖKUKENNSLA OG ÆFINGASVÆÐI
- 4.2 AKSTURSIÞRÓTTIR - BIFREIÐAR
 - Kvartmílubraut
 - Hringakstursbrautir
 - Sandspyrna
 - Götukappakstur
- 4.3 AKSTURSIÞRÓTTIR VÉLHJÓL
 - Motorcross
 - Minicross
 - Ísakstur
- 4.4 SKOTÆFINGASVÆÐI
 - Skeet vellir
 - Nordist Trapp völlur
- 4.5 HVERFISVERND
- 5.1 STJÓRNSTÖÐ OG ÞJÓNUSTUHÚS FYRIR AKSTURSÆFINGASVÆÐI
- 5.2 FÉLAGSHEIMILI
- 5.3 ÍÞRÓTTAHÚS
- 5.4 STJÓRNSTÖÐ FYRIR ÖKUKENNSLU
- 5.5 FÉLAGSHEIMILI OG AÐSTÁÐA FYRIR SKOTÆFINGASVÆÐI
- 5.6 DREIFISTÖÐ - HS VEITUR
- 5.7 STJÓRNSTÖÐ FYRIR AKSTURSÆFINGASVÆÐI
- 5.8 SAMEIGNLEGÞ ÞJÓNUSTUHÚS
- 5.9 GEYMSLUSKÚRAR FYRIR KEPPNISTÆKI
- 5.10 ÞJÓNUSTUHÚS FYRIR KEPPNISTÆKI
- 5.11 STJÓRNSTÖÐ FYRIR KEPPNISBRAUTIR
- 6.1 BÍLASTÆÐI 308 STÆÐI
- 6.2 BÍLASTÆÐI VIÐ ÍÞRÓTTAHÚS 98 STÆÐI
- 6.3 BÍLASTÆÐI ÖKUKENNSLUSVÆÐI 130 STÆÐI
- 6.4 BÍLASTÆÐI SKOTÆFINGASVÆÐI 80 STÆÐI

HNITASKRÁ:

- | AUSTUR | NORÐUR |
|------------|------------|
| 353063.935 | 396188.682 |
| 353274.135 | 396149.252 |
| 353304.280 | 395992.835 |
| 353290.437 | 395916.089 |
| 353263.447 | 395890.365 |
| 353225.859 | 395877.060 |
| 353202.087 | 395881.174 |
| 353105.450 | 395847.163 |
| 353091.606 | 395833.690 |
| 353073.522 | 395786.448 |
| 353195.017 | 395665.165 |
| 353394.810 | 395627.606 |
| 353033.488 | 395744.341 |
| 352989.430 | 395709.563 |
| 352952.184 | 395697.828 |
| 352897.777 | 395702.146 |
| 352857.855 | 395725.242 |
| 352806.145 | 395814.960 |
| 352724.197 | 395869.883 |
| 352692.884 | 395873.858 |
| 352613.469 | 395840.980 |
| 352617.930 | 395772.599 |
| 352624.356 | 395738.289 |
| 352645.560 | 395714.299 |
| 352721.042 | 395690.788 |
| 352804.333 | 395670.957 |
| 352821.361 | 395654.590 |
| 352838.365 | 395611.807 |
| 352870.518 | 395583.394 |
| 352841.133 | 395550.141 |
| 352687.404 | 395581.934 |
| 352639.603 | 395568.283 |
| 352589.115 | 395566.637 |


Íðnaðarsvæði

- | AUSTUR | NORÐUR |
|------------|------------|
| 352549.738 | 395680.508 |
| 352503.854 | 395670.537 |
| 352489.843 | 395660.459 |
| 352479.202 | 395635.755 |
| 352425.328 | 395599.907 |
| 352340.052 | 395503.994 |
| 352269.499 | 395478.032 |
| 352051.440 | 395947.375 |
| 352171.234 | 396003.031 |
| 352254.111 | 395937.242 |
| 352315.111 | 395860.492 |
| 352369.136 | 395745.323 |
| 352431.655 | 395688.891 |
| 352453.309 | 395659.538 |
| 352474.437 | 395668.416 |
| 352575.920 | 395729.388 |
| 352569.404 | 395829.253 |
| 352398.491 | 395859.556 |
| 352413.251 | 395942.798 |
| 352322.679 | 396009.571 |
| 352263.647 | 396104.815 |
| 352243.226 | 396135.661 |
| 352236.071 | 396151.673 |
| 352336.086 | 396197.476 |
| 352834.820 | 396105.495 |
| 353149.198 | 396144.668 |
| 353138.194 | 396086.003 |
| 353204.766 | 396066.512 |
| 353210.154 | 396095.438 |
| 353204.804 | 396096.434 |
| 353211.622 | 396133.042 |
| 352075.190 | 395958.409 |
| 352355.613 | 395521.496 |

HNIT Í LANDSHNITAKERFI ISNET93

BREYTINGAR:

- A: Samþykkt deiliskipulag Aksturs- og skotæfingarsvæði í Kapelluhrauni, samp. í skipulags- og byggingarráði 12.8.2008, í bæjarstjórn 2.9.2008. Ólöðist gildi 9.9.2008
- B: Breytt deiliskipulag: samp. skipulags- og byggingarráði 6.10.2015, bæjarstjórn 28.10.2015. Ólöðist gildi 27.11.2015; breyting á byggingarreitum og bílastæðum.
- C: Breytt deiliskipulag: samp. skipulags- og byggingarráði 12.3.2019, bæjarstjórn 20.3.2019. Ólöðist gildi 11.7.2019; ný lóð og breyttir byggingarreitir.
- D: 20.7.2023/ÞBL: Sett inn lóð fyrir HS Veitur Álþellu 20h
- E: Breyting á deiliskipulagi samp. á fundi skipulagsfulltrúa 09.07.2025, ólöðist gildi 05.08.2025. Aksturs- og skotæfingarsvæði í Kapelluhrauni, breyttir byggingarreitir.

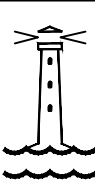

HAFNARFJARÐARBÆR
UMHVERFIS- OG SKIPULAGSSVIÐ

Reykjanesbraut 200 - Aksturssvæði
Álfhella 21, 23 og 20H

Staðgr.nr.: 27.112.1		MÆLIBLAÐ	
Mælt:	IR	Samþykkt:	BG
Hannað:	YÞ/L/10.2007	M.kv.:	1:2500
Teiknað:	EJ/RV	Dags.:	07.2009
Breytt:			
			Blaðst.: A2