

0. Kjallari

HELSTU TÁKN:

- Ei60 Brunamótstaða
- C Sjálfokandi hurð
- S Reykþétt hurð
- Stjórsmíð brunavörðunarkerfis
- Sjörgunarpíp
- Merktur útgangur
- Flóttaleið
- Reyskynjari
- Neyðarlýsing
- Brunaslöng
- Handslökkvitæki
- Tilburðatengi úðakerfis
- Stigleðsta
- Hleðslustöð
- Reykkluga
- Gat í gólf
- Gólfniðurfall
- gn. Loftþrasing
- nf. Niðurfall
- ROB Rafdrifinn opnunarbúnaður


Verkhelti: **Apalskarö 6**

Teikning: kjallari
 Verkkaupti: VHE
 Arkitekt: Orri Árnason
 Hönnunarsjóni: Orri Árnason
 Teiknað af: JU
 Yfirfarið af: óá

Dags: 23.01.2023
 Kvarði: 1:50
 Stærð: A1
 Fjöldi teikn.: 11



3.1.1

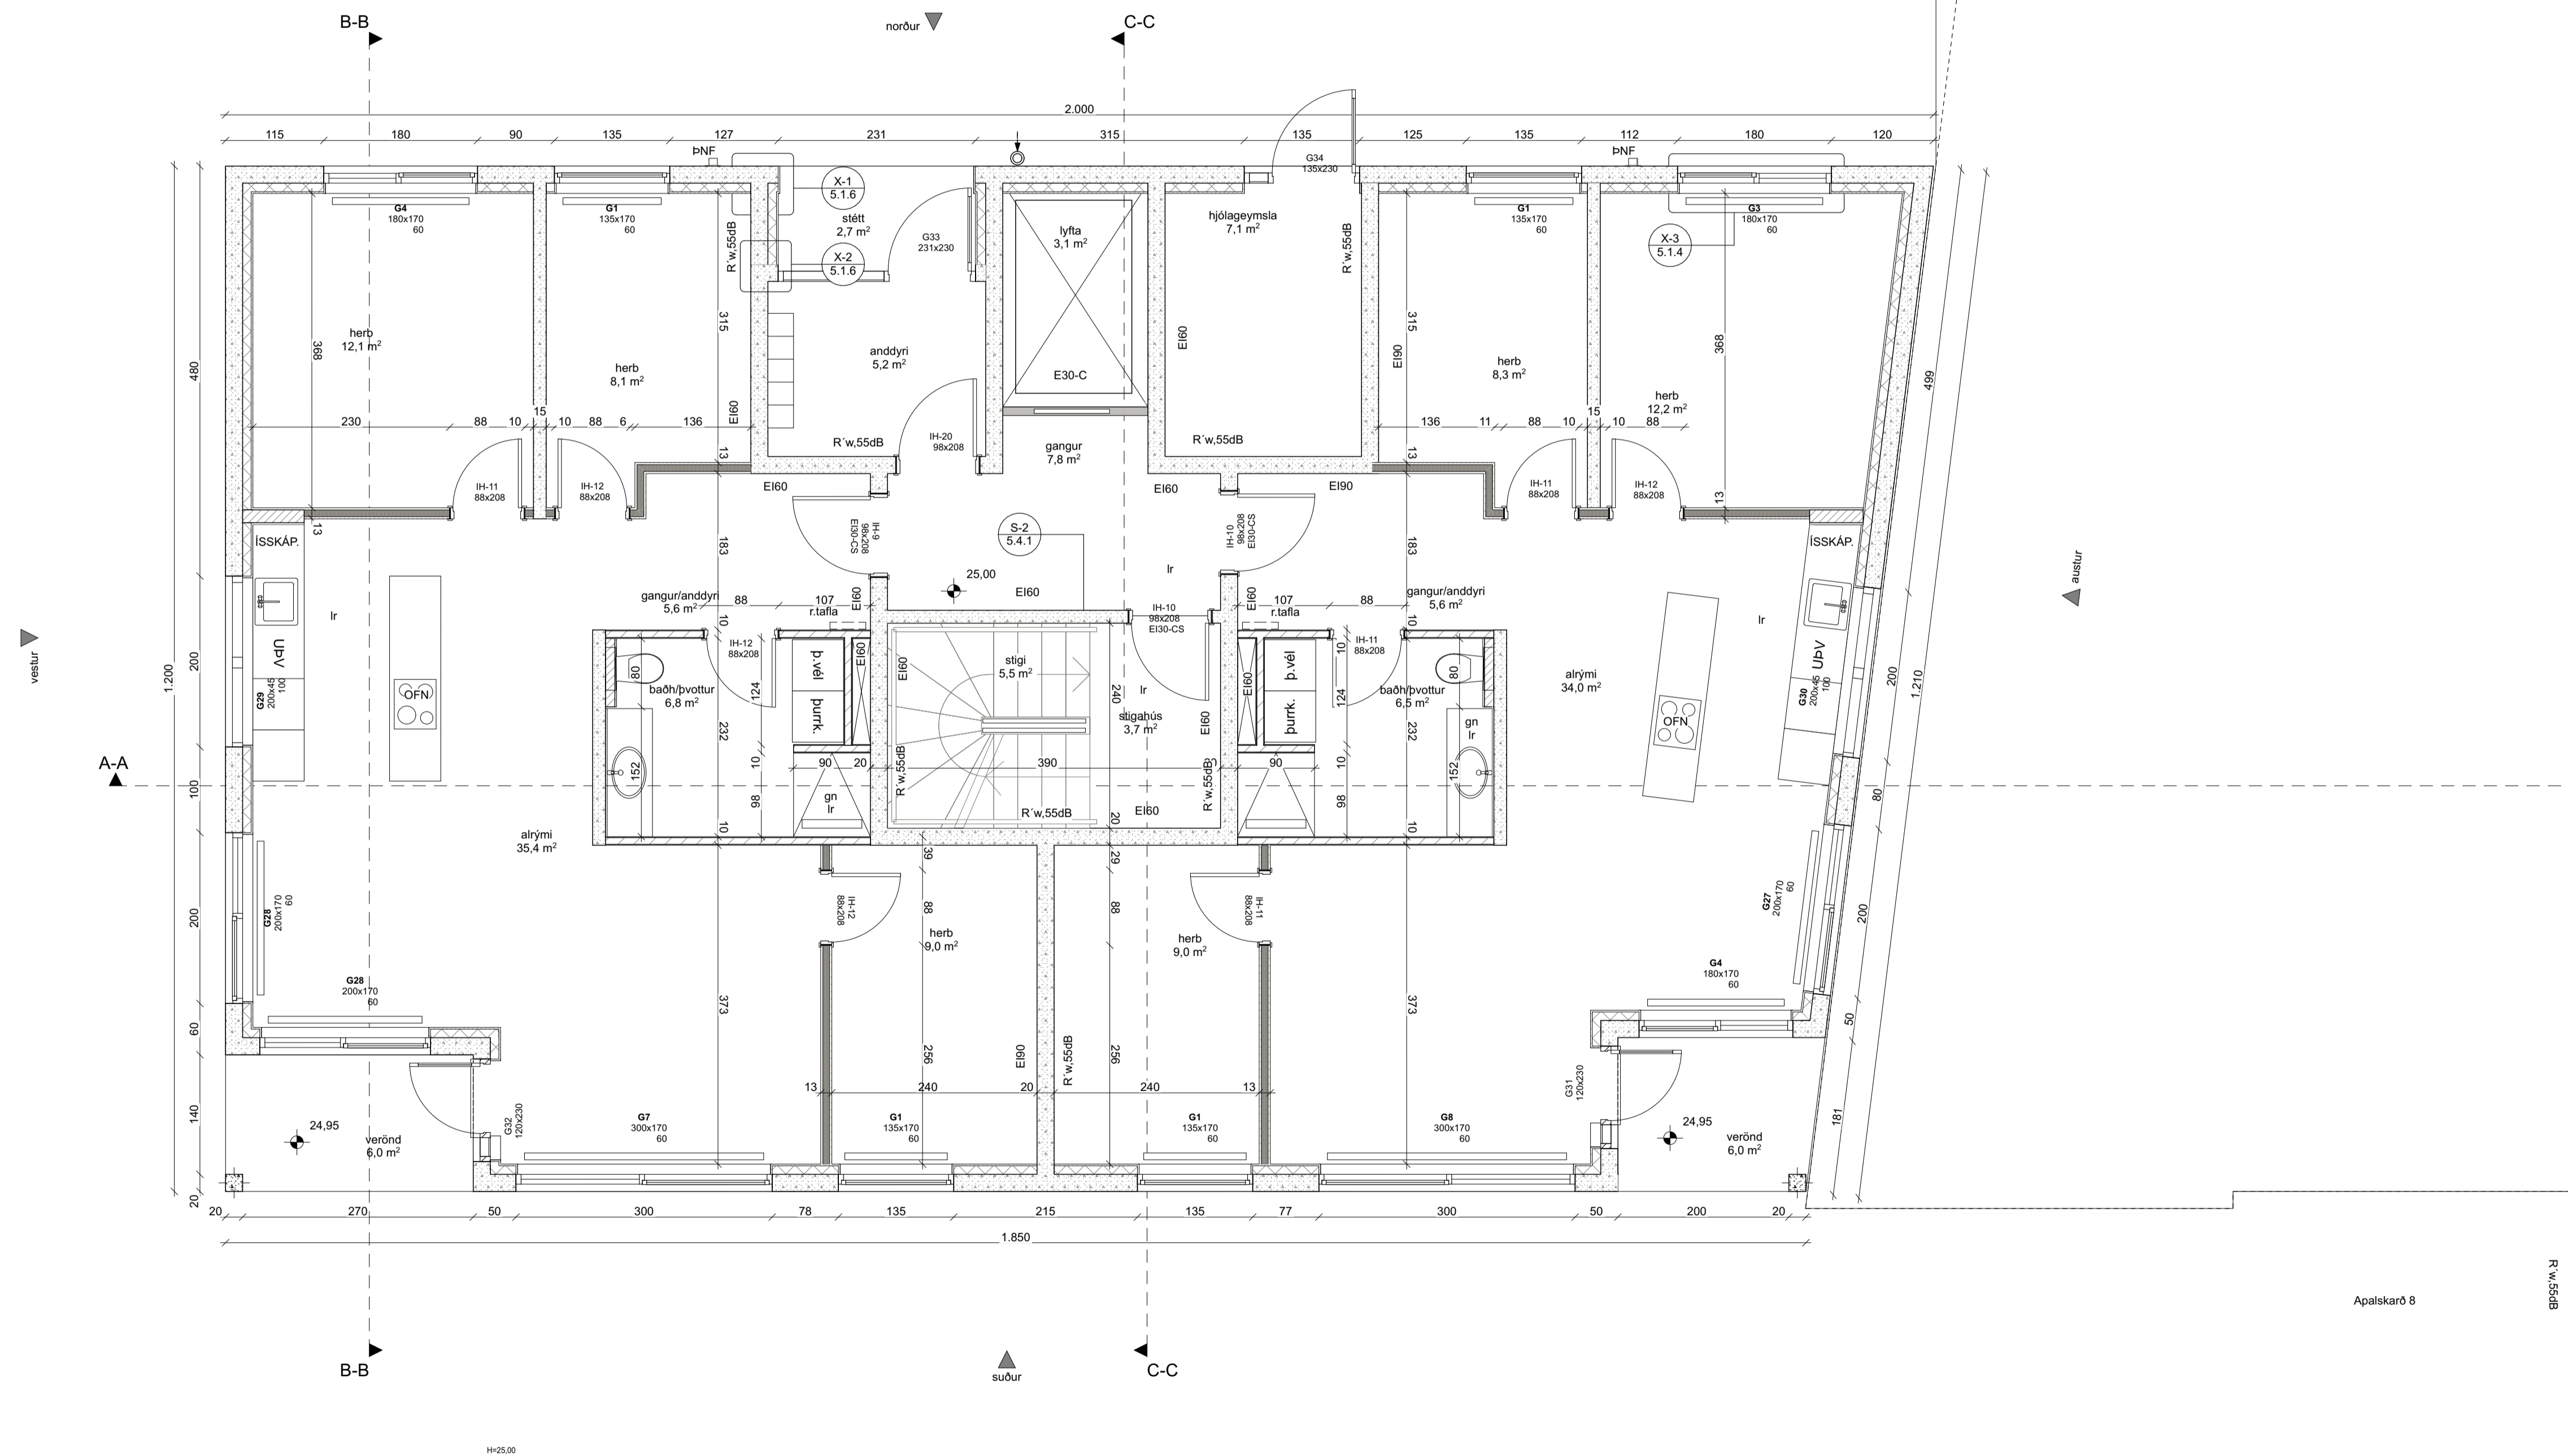

- HELSTU TÁKN:
- EI60 Brunamótstaða
 - C Sjálfkandi hurð
 - S Reykþétt hurð
 - Stjórsmíð brunavindvörnarkerfis
 - Sjörgunarp
 - Fyllistigi við stjörgunarp
 - Merktur útgangur
 - Flattaleið
 - Reykskjarnari
 - Neyðarlýsing
 - Brunaslanga
 - Handslökkvítæki
 - Tvilbatangi úðakerfis
 - Stigleðsta
 - Hlú Hlú
 - Reykkluga
 - Gat í gölf
 - Göfndúrfall
 - gn. Loftrásing
 - nf. Niðurfall
 - ROB Rafdrifinn opnunarbúnaður


Verkhelti: **Apalskarð 6**
 Teikning: 1. hæð
 Verkkaupi: VHE
 Arkitekt: Orri Árnason
 Hönnunarskjóti: Orri Árnason
 Teiknað af: JU
 Yfirfarið af: óá

Dags: 23.01.2023
 Kvarði: 1:50
 Stærð: A1
 Fjöldi teikn.: 11

ZEPPÉLIN
 ARKITEKTAR

Orri Árnason FAI Kt: 080864-5749 - www.zeppelin.is - tel 5533640 - zeppelin@zeppelin.is

3.1.2

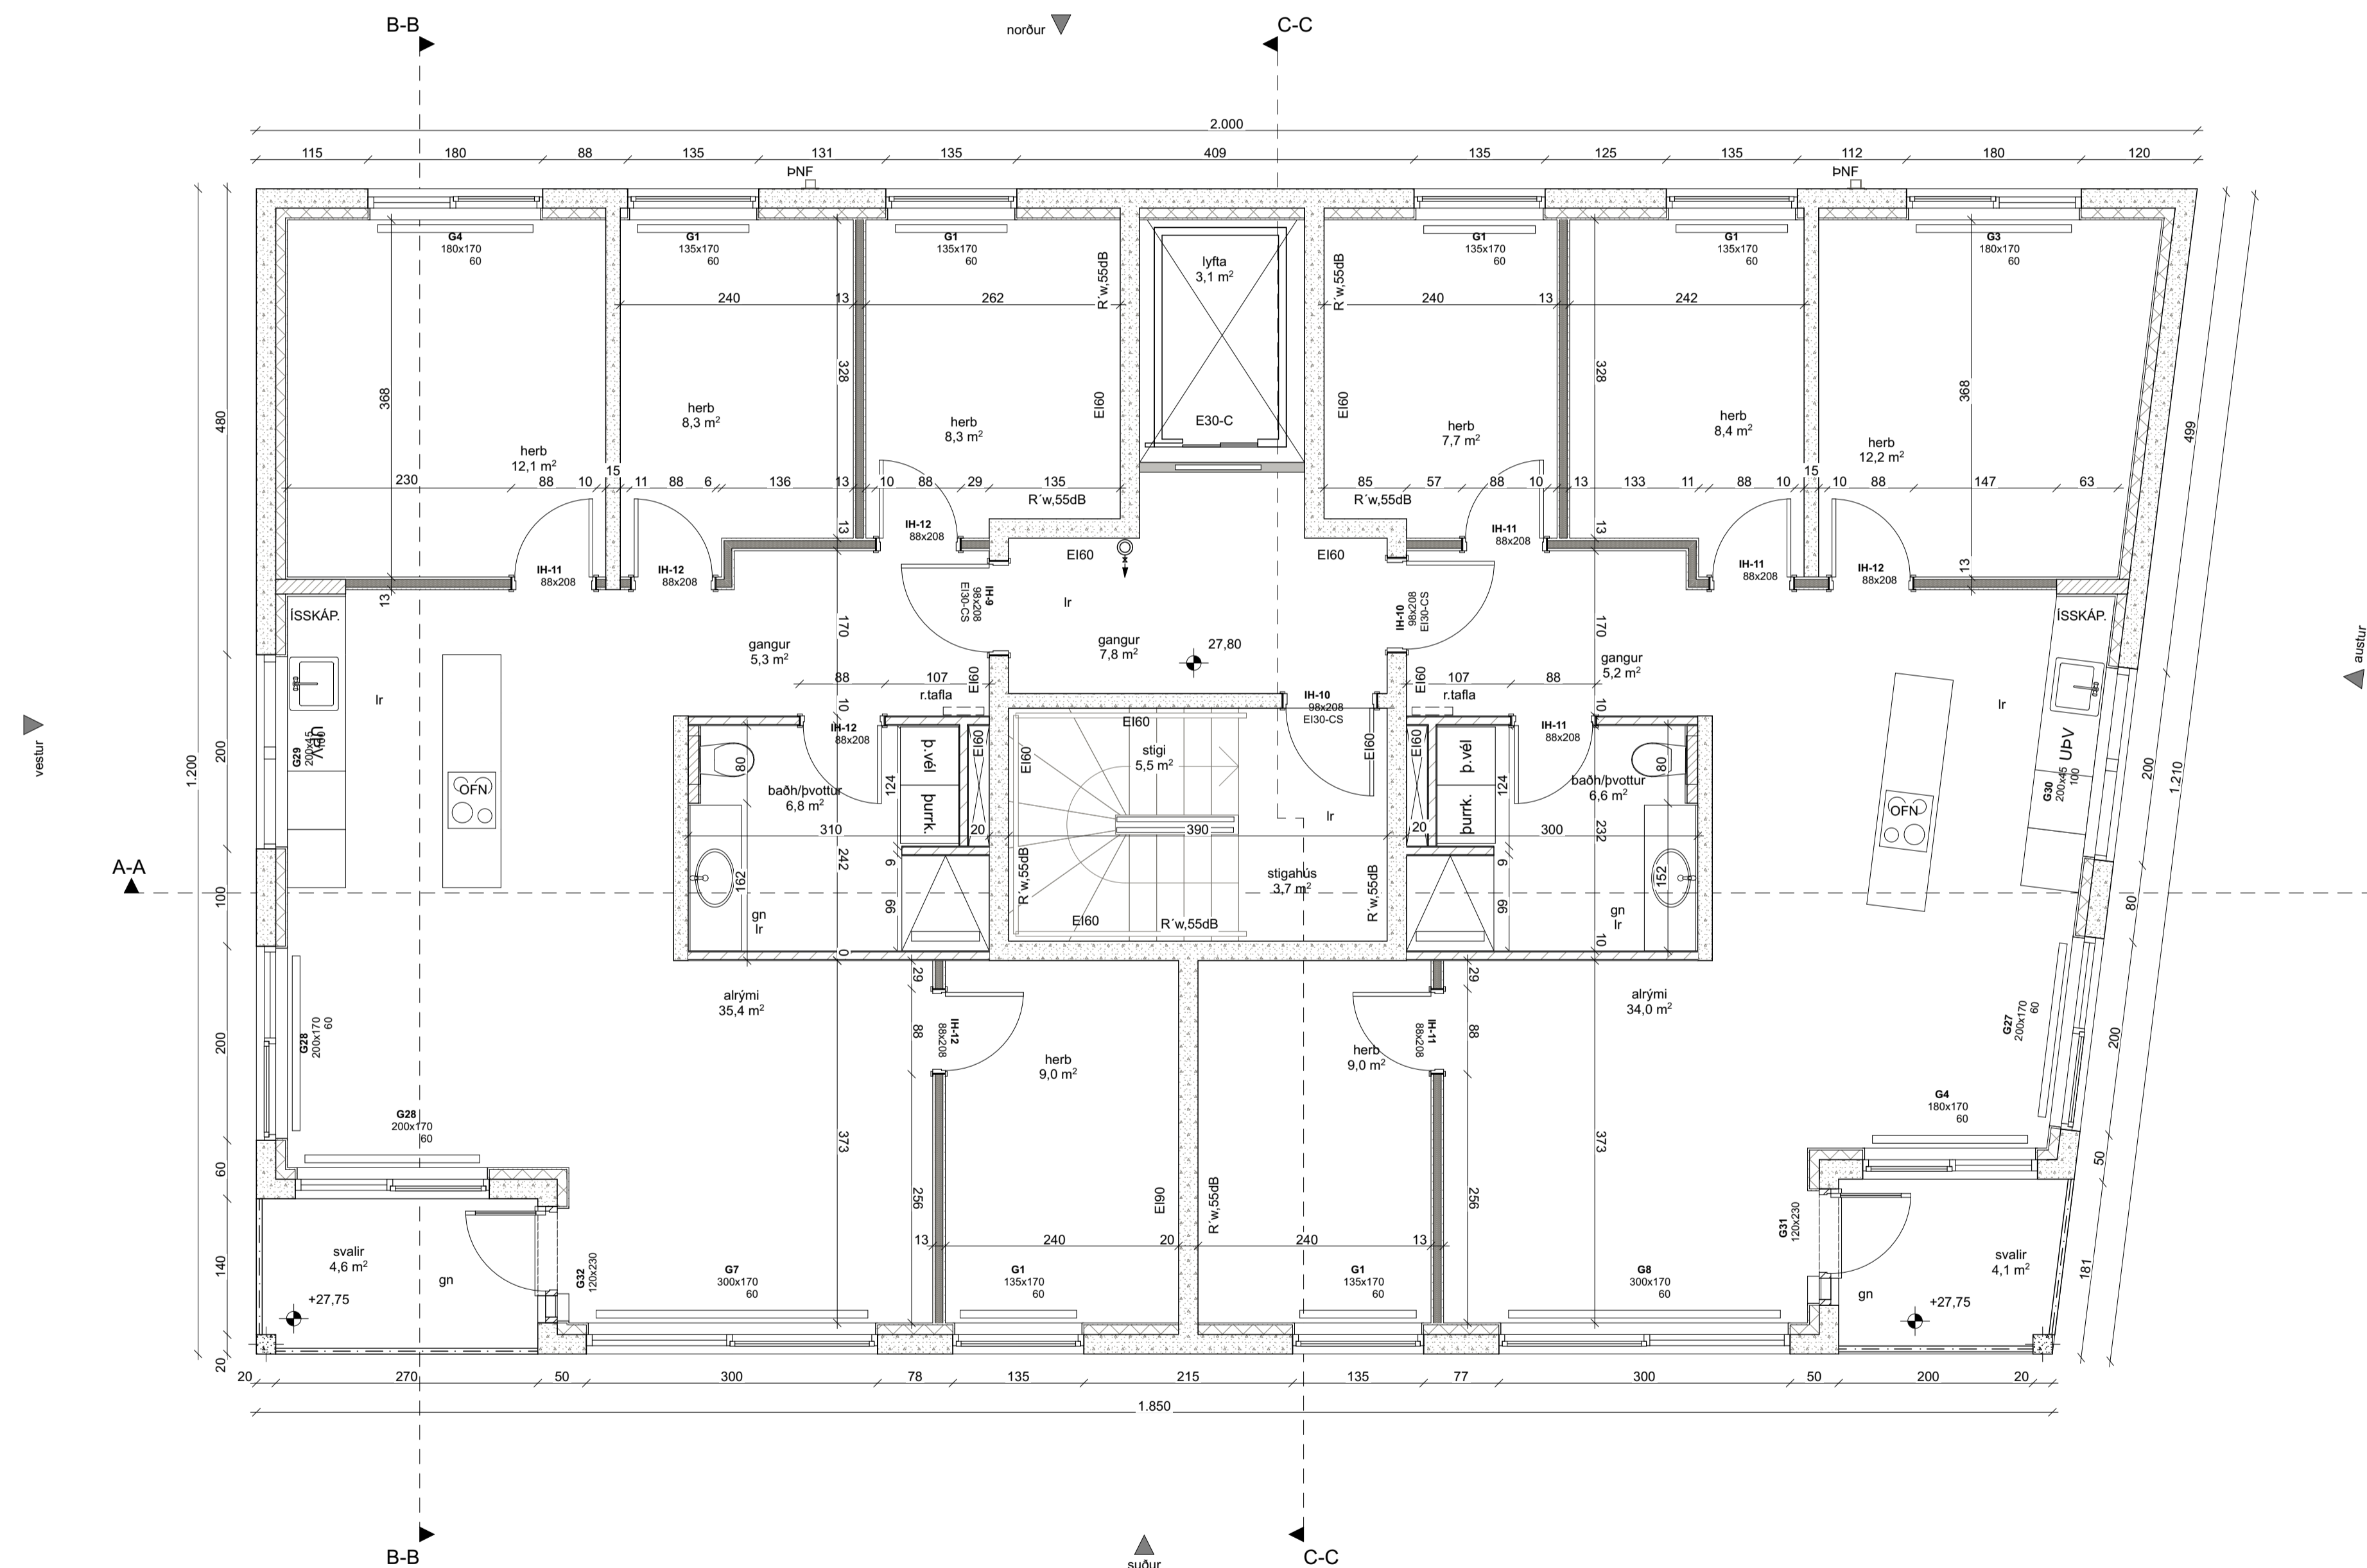

HELSTU TÁKN:

Ei60	Brunamótstaða	Reykkluga
-C	Sjálfkandi hurð	Gat í gólf
-S	Reykþétt hurð	Gat í lofti
ST	Stjórsmíð brunavörðunarkerfis	gn.
ST	Sjörgunarp	lf.
→	Felastigi við stjörgunarp	nf.
→	Merkur útgangur	ROB
→	Flóttaleið	Rafdrifinn opnunarbúnaður
→	Reykskjarni	
→	Neyðarlýsing	
→	Brunaslanga	
→	Handslökkvitæki	
→	Tvívartangi úðakerfis	
→	Stiglósta	
→	Hleðslustöð	


Verkhelti: **Apalskarð 6**
 Teikning: 2. hæð
 Verkaupi: VHE
 Arkitekt: Orr Árnason
 Hönnunarsjóni: Orr Árnason
 Teiknað af: JU
 Yfirfarið af: óá

Dags: 23.01.2023
 Kvarði: 1:50
 Stærð: A1
 Fjöldi teikn.: 11

ZEPPÉLIN
 ARKITEKTAR

Orr Árnason FAI Kt: 080864-5749 - www.zeppelin.is - tel 5533640 - zeppelin@zeppelin.is

3.1.3

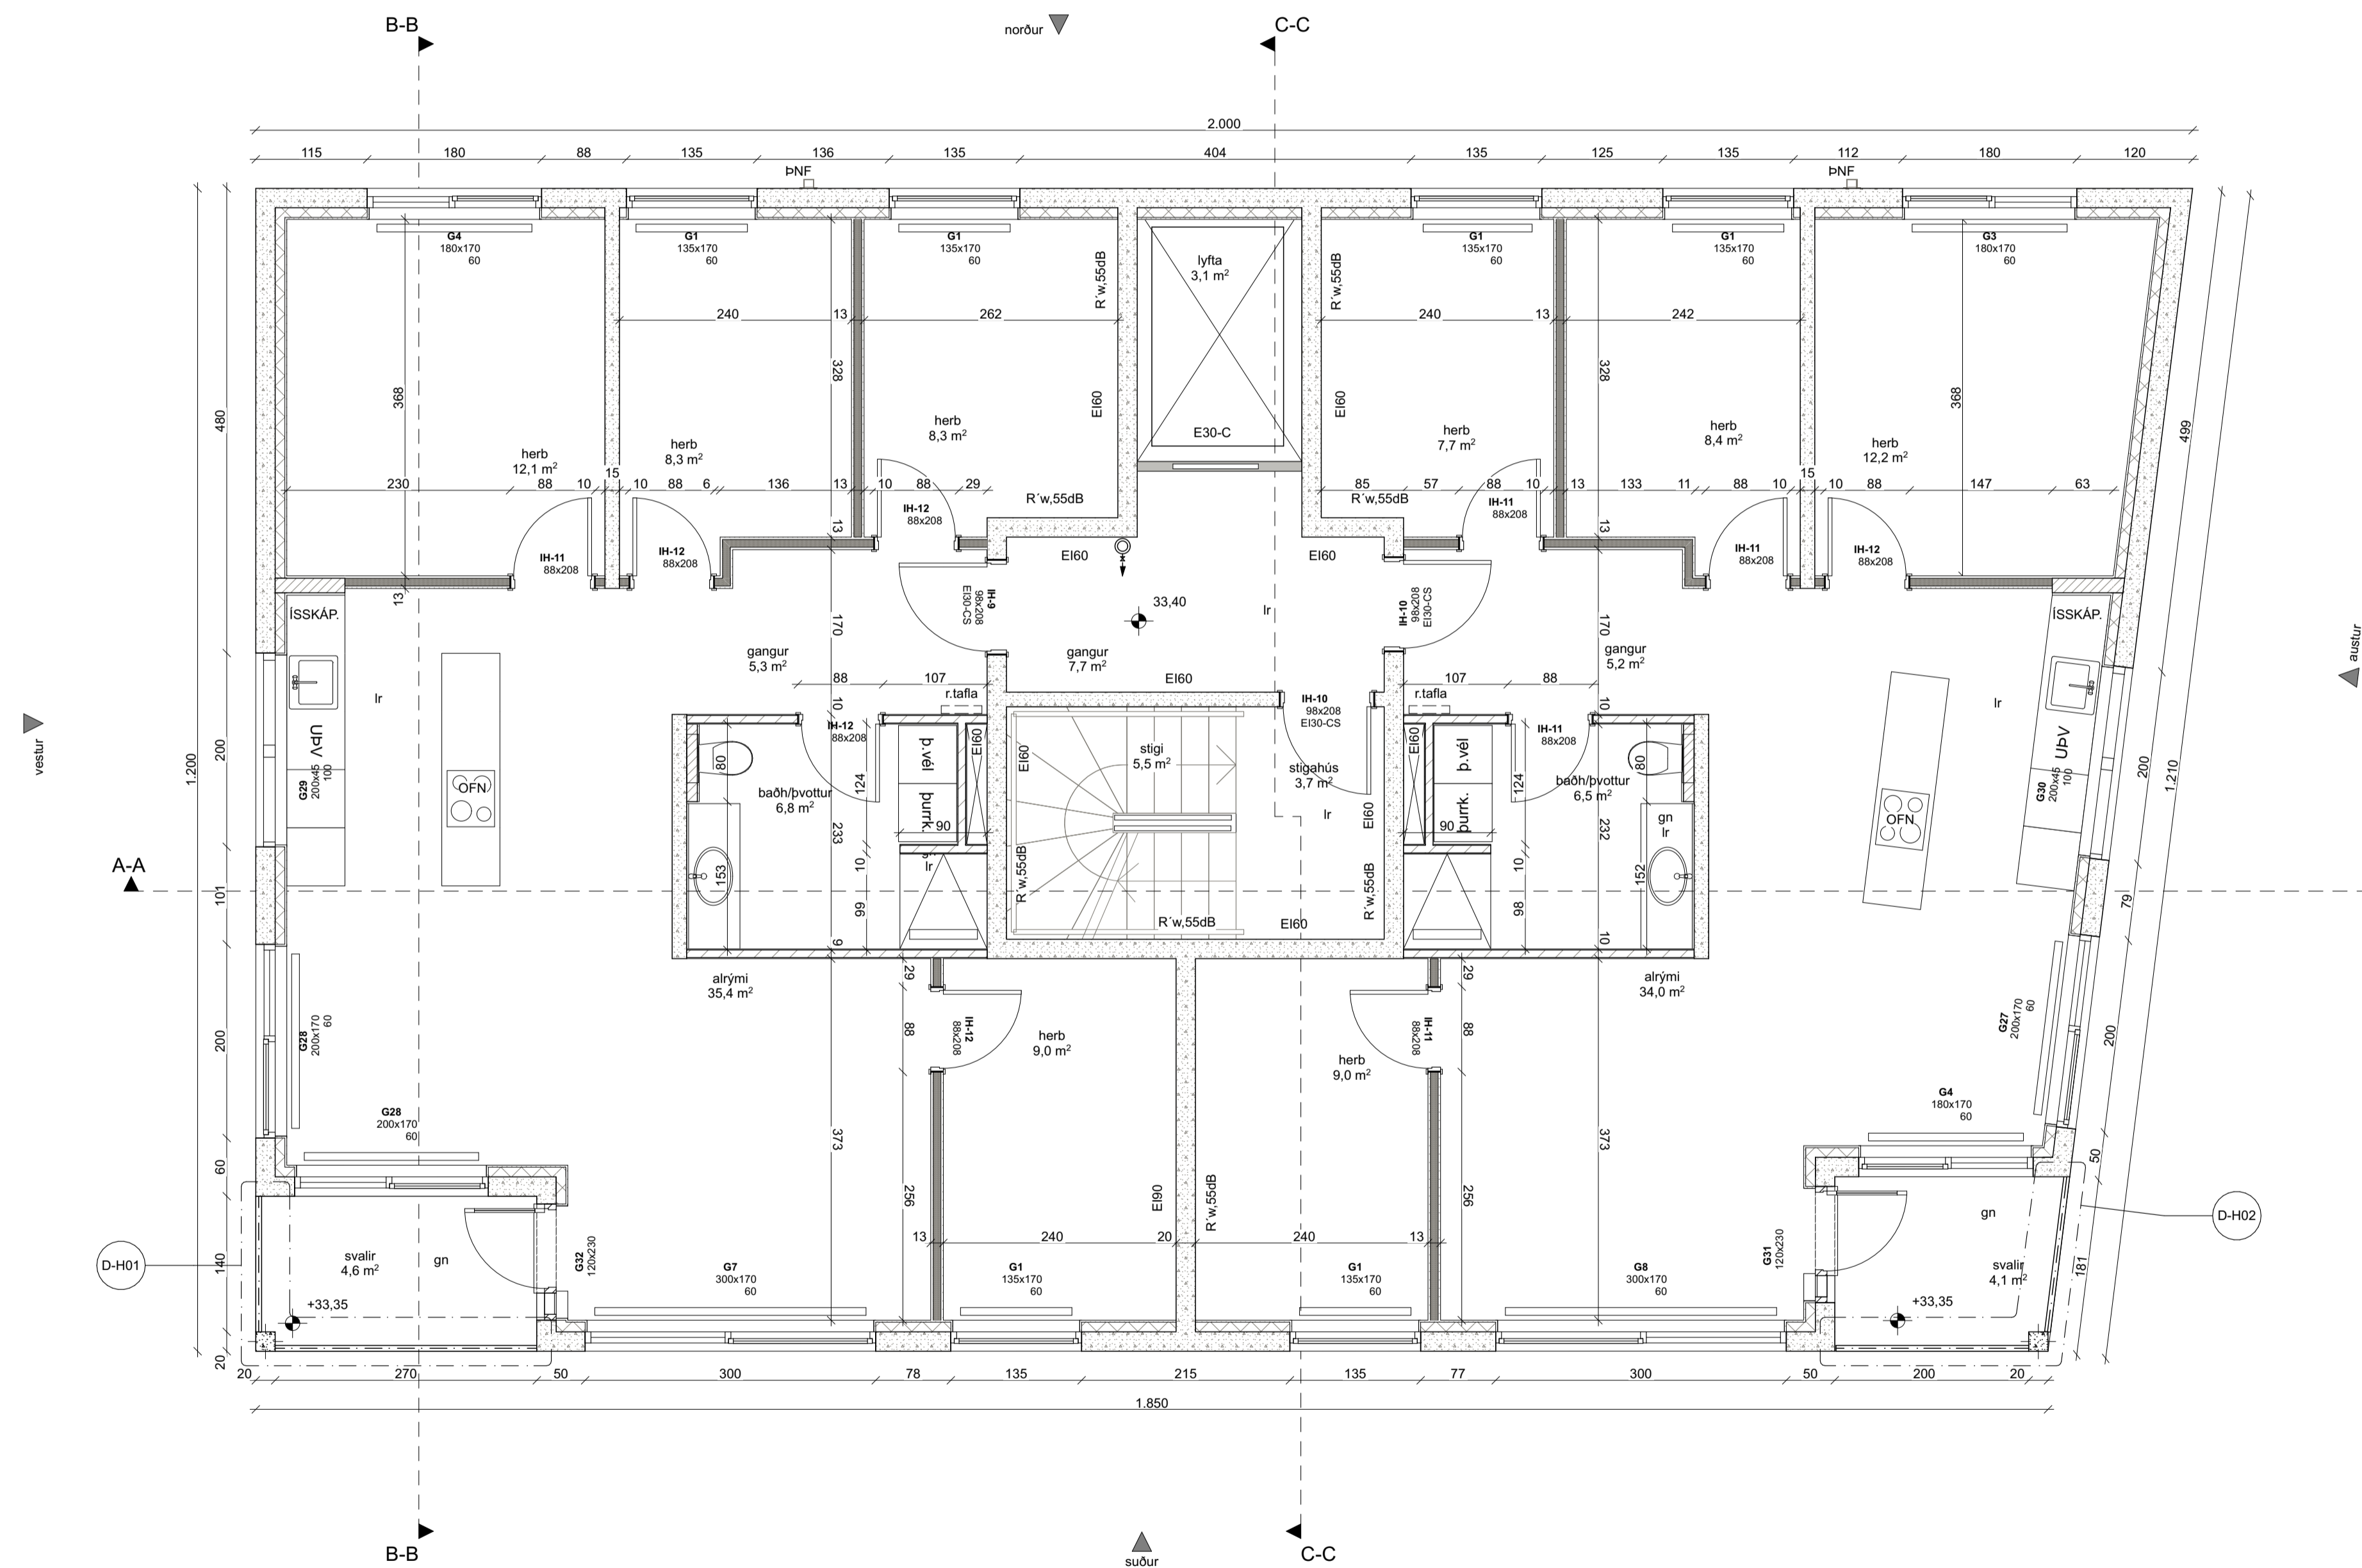

- HELSTU TÁKN:
- E160 Brunamótstaða
 - C Sjálfkandi hurð
 - S Reykþétt hurð
 - Stjórsmíð brunaviðvörðunarkerfis
 - Sjörgunarp
 - Fylltigi við stjörgunarp
 - Merktur útgangur
 - Flötaleið
 - Reykskjarni
 - Neyðarlýsing
 - Brunaslanga
 - Handslökkvitæki
 - Tvilvatangi úðakerfis
 - Stiglósta
 - Hlú Hlúslustóð
 - Reyklúga
 - Gat í gölf
 - Gólfniðurfall
 - gn. Gn.
 - nf. Niðurfall
 - ROB Rafdrifinn opnunarbúnaður


Verkhelti: **Apalskarð 6**
 Teikning: 4. hæð
 Verkaupi: VHE
 Arkitekt: Orrí Árnason
 Hönnunarsjóni: Orrí Árnason
 Teiknað af: JU
 Yfirfarið af: óá

Dags: 23.01.2023
 Kvarði: 1:50
 Stærð: A1
 Fjöldi teikn.: 11

ZEPPÉLIN
 ARKITEKTAR

3.1.5

Orrí Árnason FAI Kt: 080864-5749 - www.zeppelin.is - tel 5533640 - zeppelin@zeppelin.is

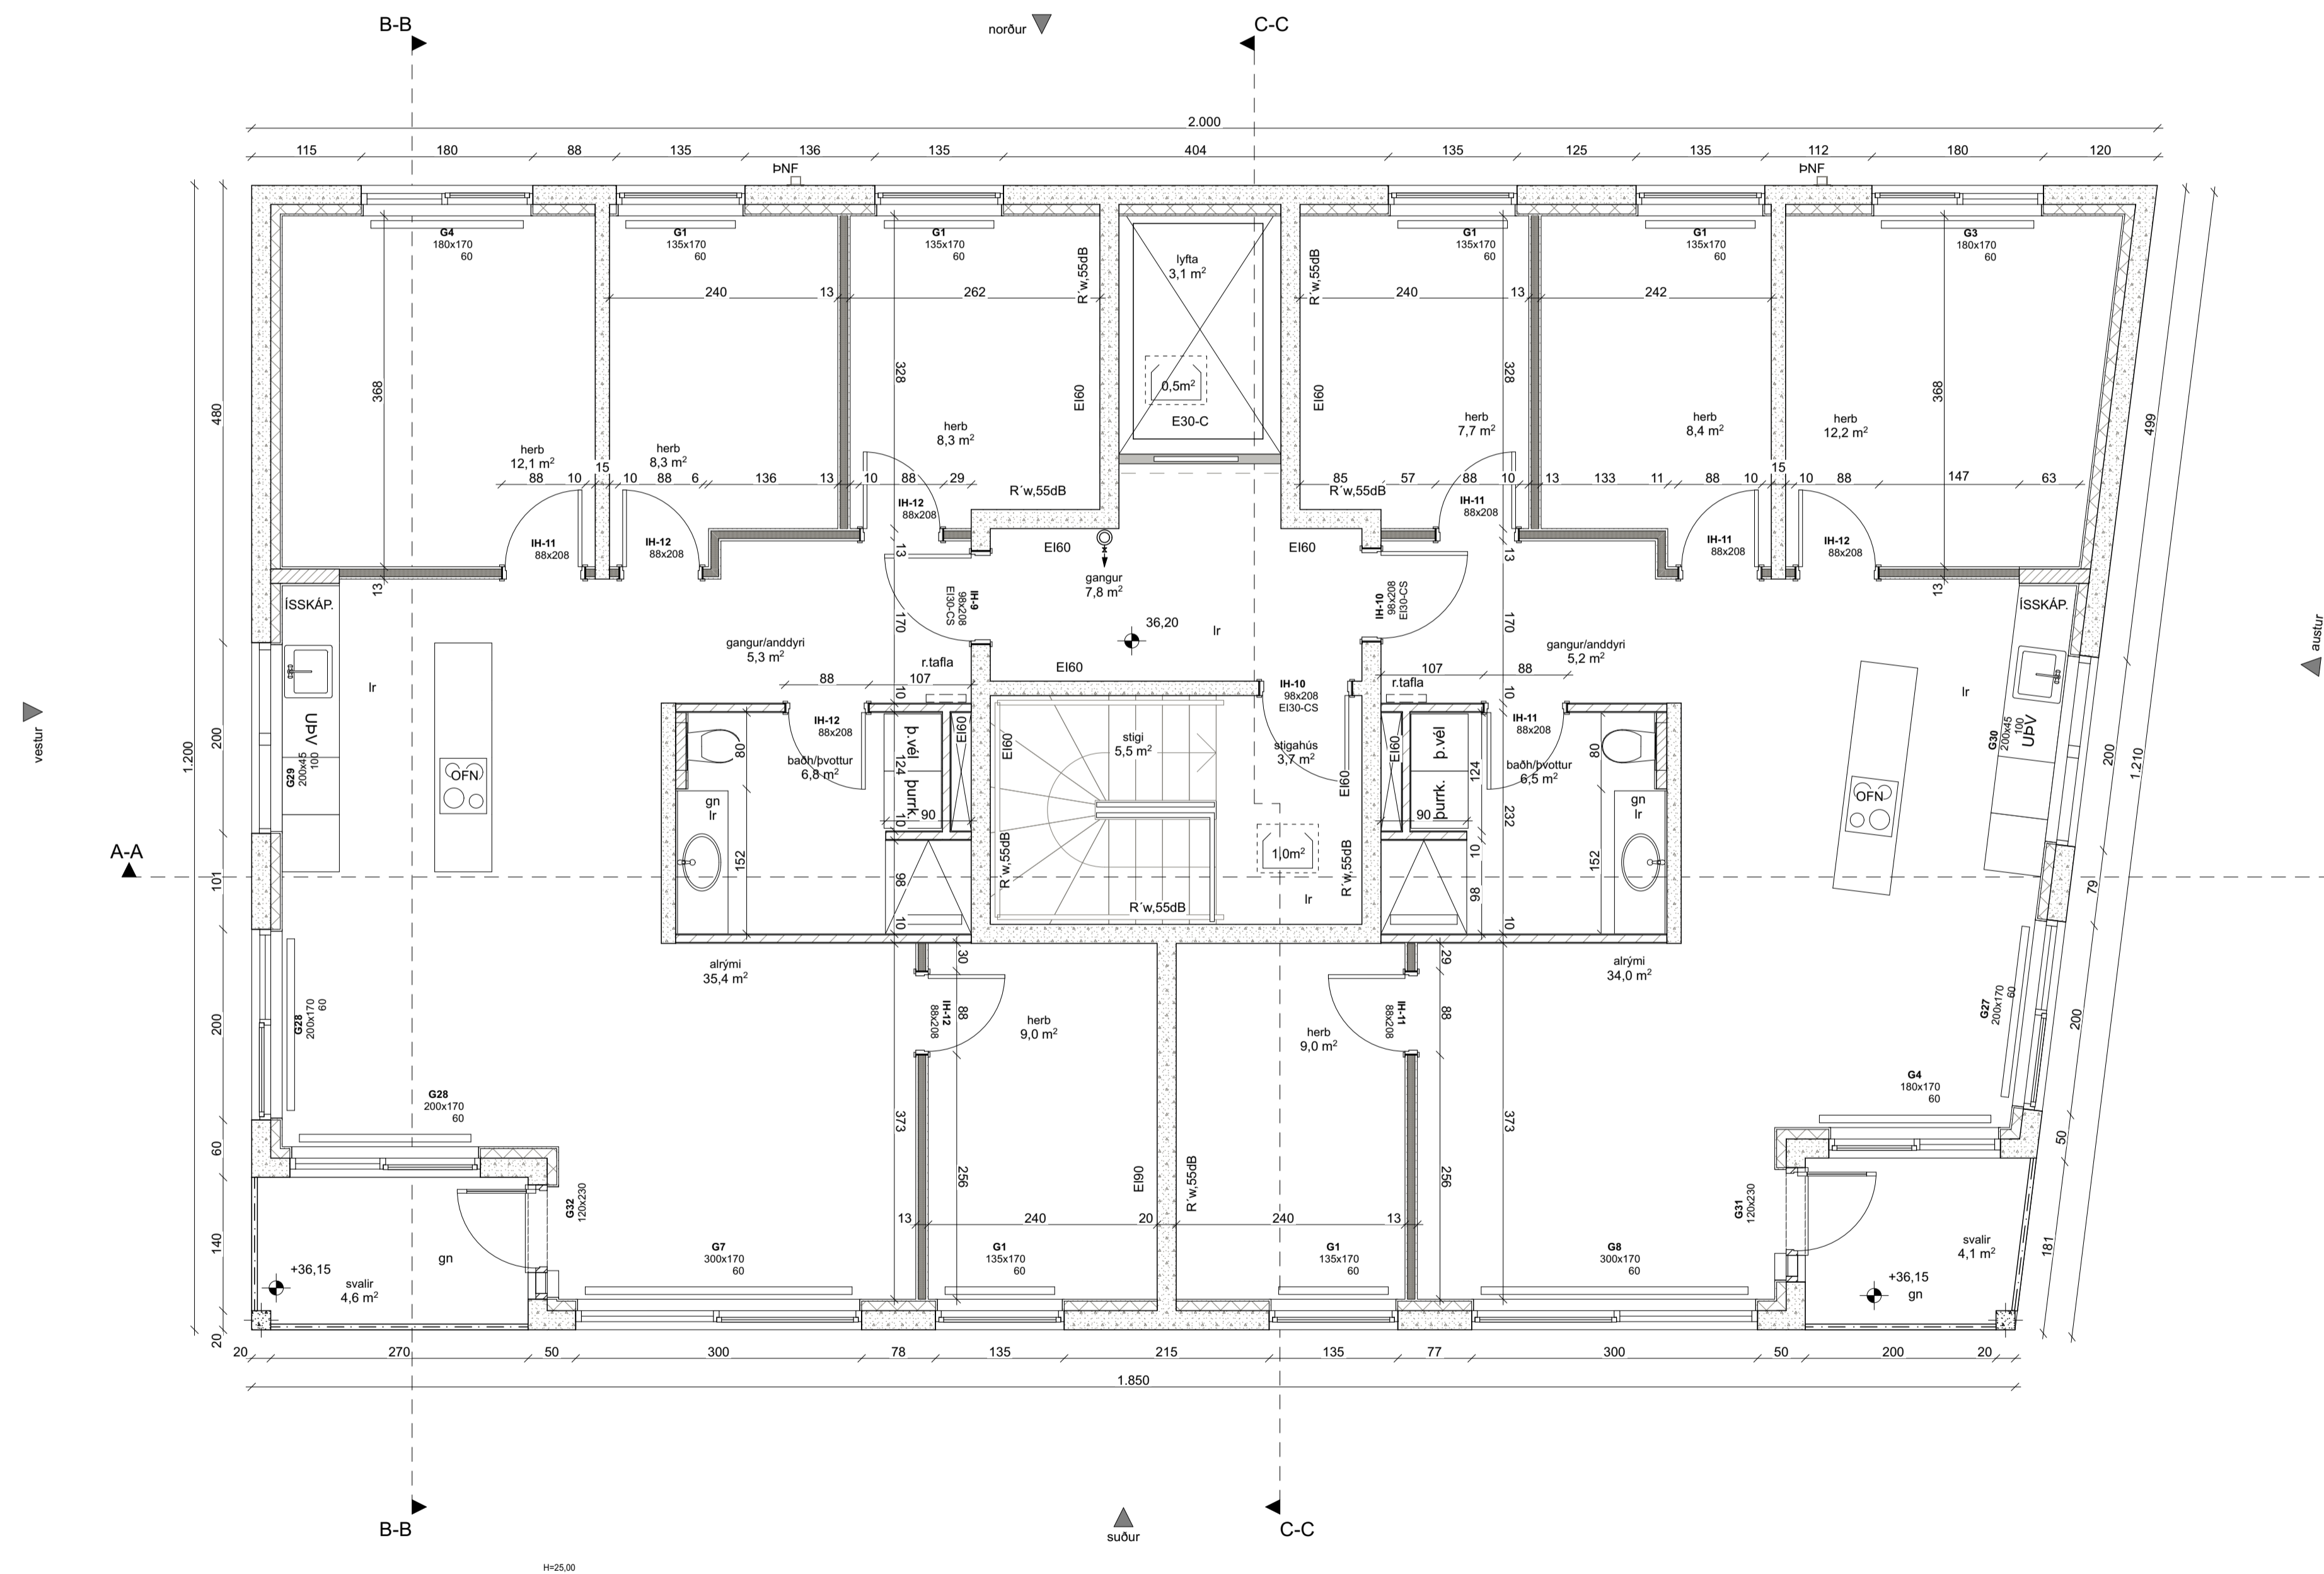

HELSTU TÁKN:

Ei60	Brunamótstaða	Reykkluga
-C	Sjálfkandi hurð	Gat í gólf
-S	Reykþétt hurð	Gat í loft
	Stjórsmót brunavörðunarkerfis	gn.
	Sjörgunarop	lf.
→	Fellistigi við stjörgunarop	nf.
→	Merktur útgangur	ROB
→	Reyskynjari	Rafdrifinn opunarbúnaður
→	Flóttaleið	
→	Reykkyngjari	
→	Neyðarlýsing	
→	Brunaslanga	
→	Handslökkvítæki	
→	Tvívartangi úðakerfis	
→	Stigleðsta	
→	Hleðslustöð	


Verkhelti: **Apalskarð 6**
 Teikning: 5. hæð
 Verkkaupi: VHE
 Arkitekt: Orri Árnason
 Hönnunarsjóni: Orri Árnason
 Teiknað af: JU
 Yfirfarið af: óá

Dags: 23.01.2023
 Kvarði: 1:50
 Stærð: A1
 Fjöldi teikn.: 11

ZEPPÉLIN
 ARKITEKTAR

3.1.6

Orri Árnason FAI Kt: 080864-5749 - www.zeppelin.is - tel 5533640 - zeppelin@zeppelin.is

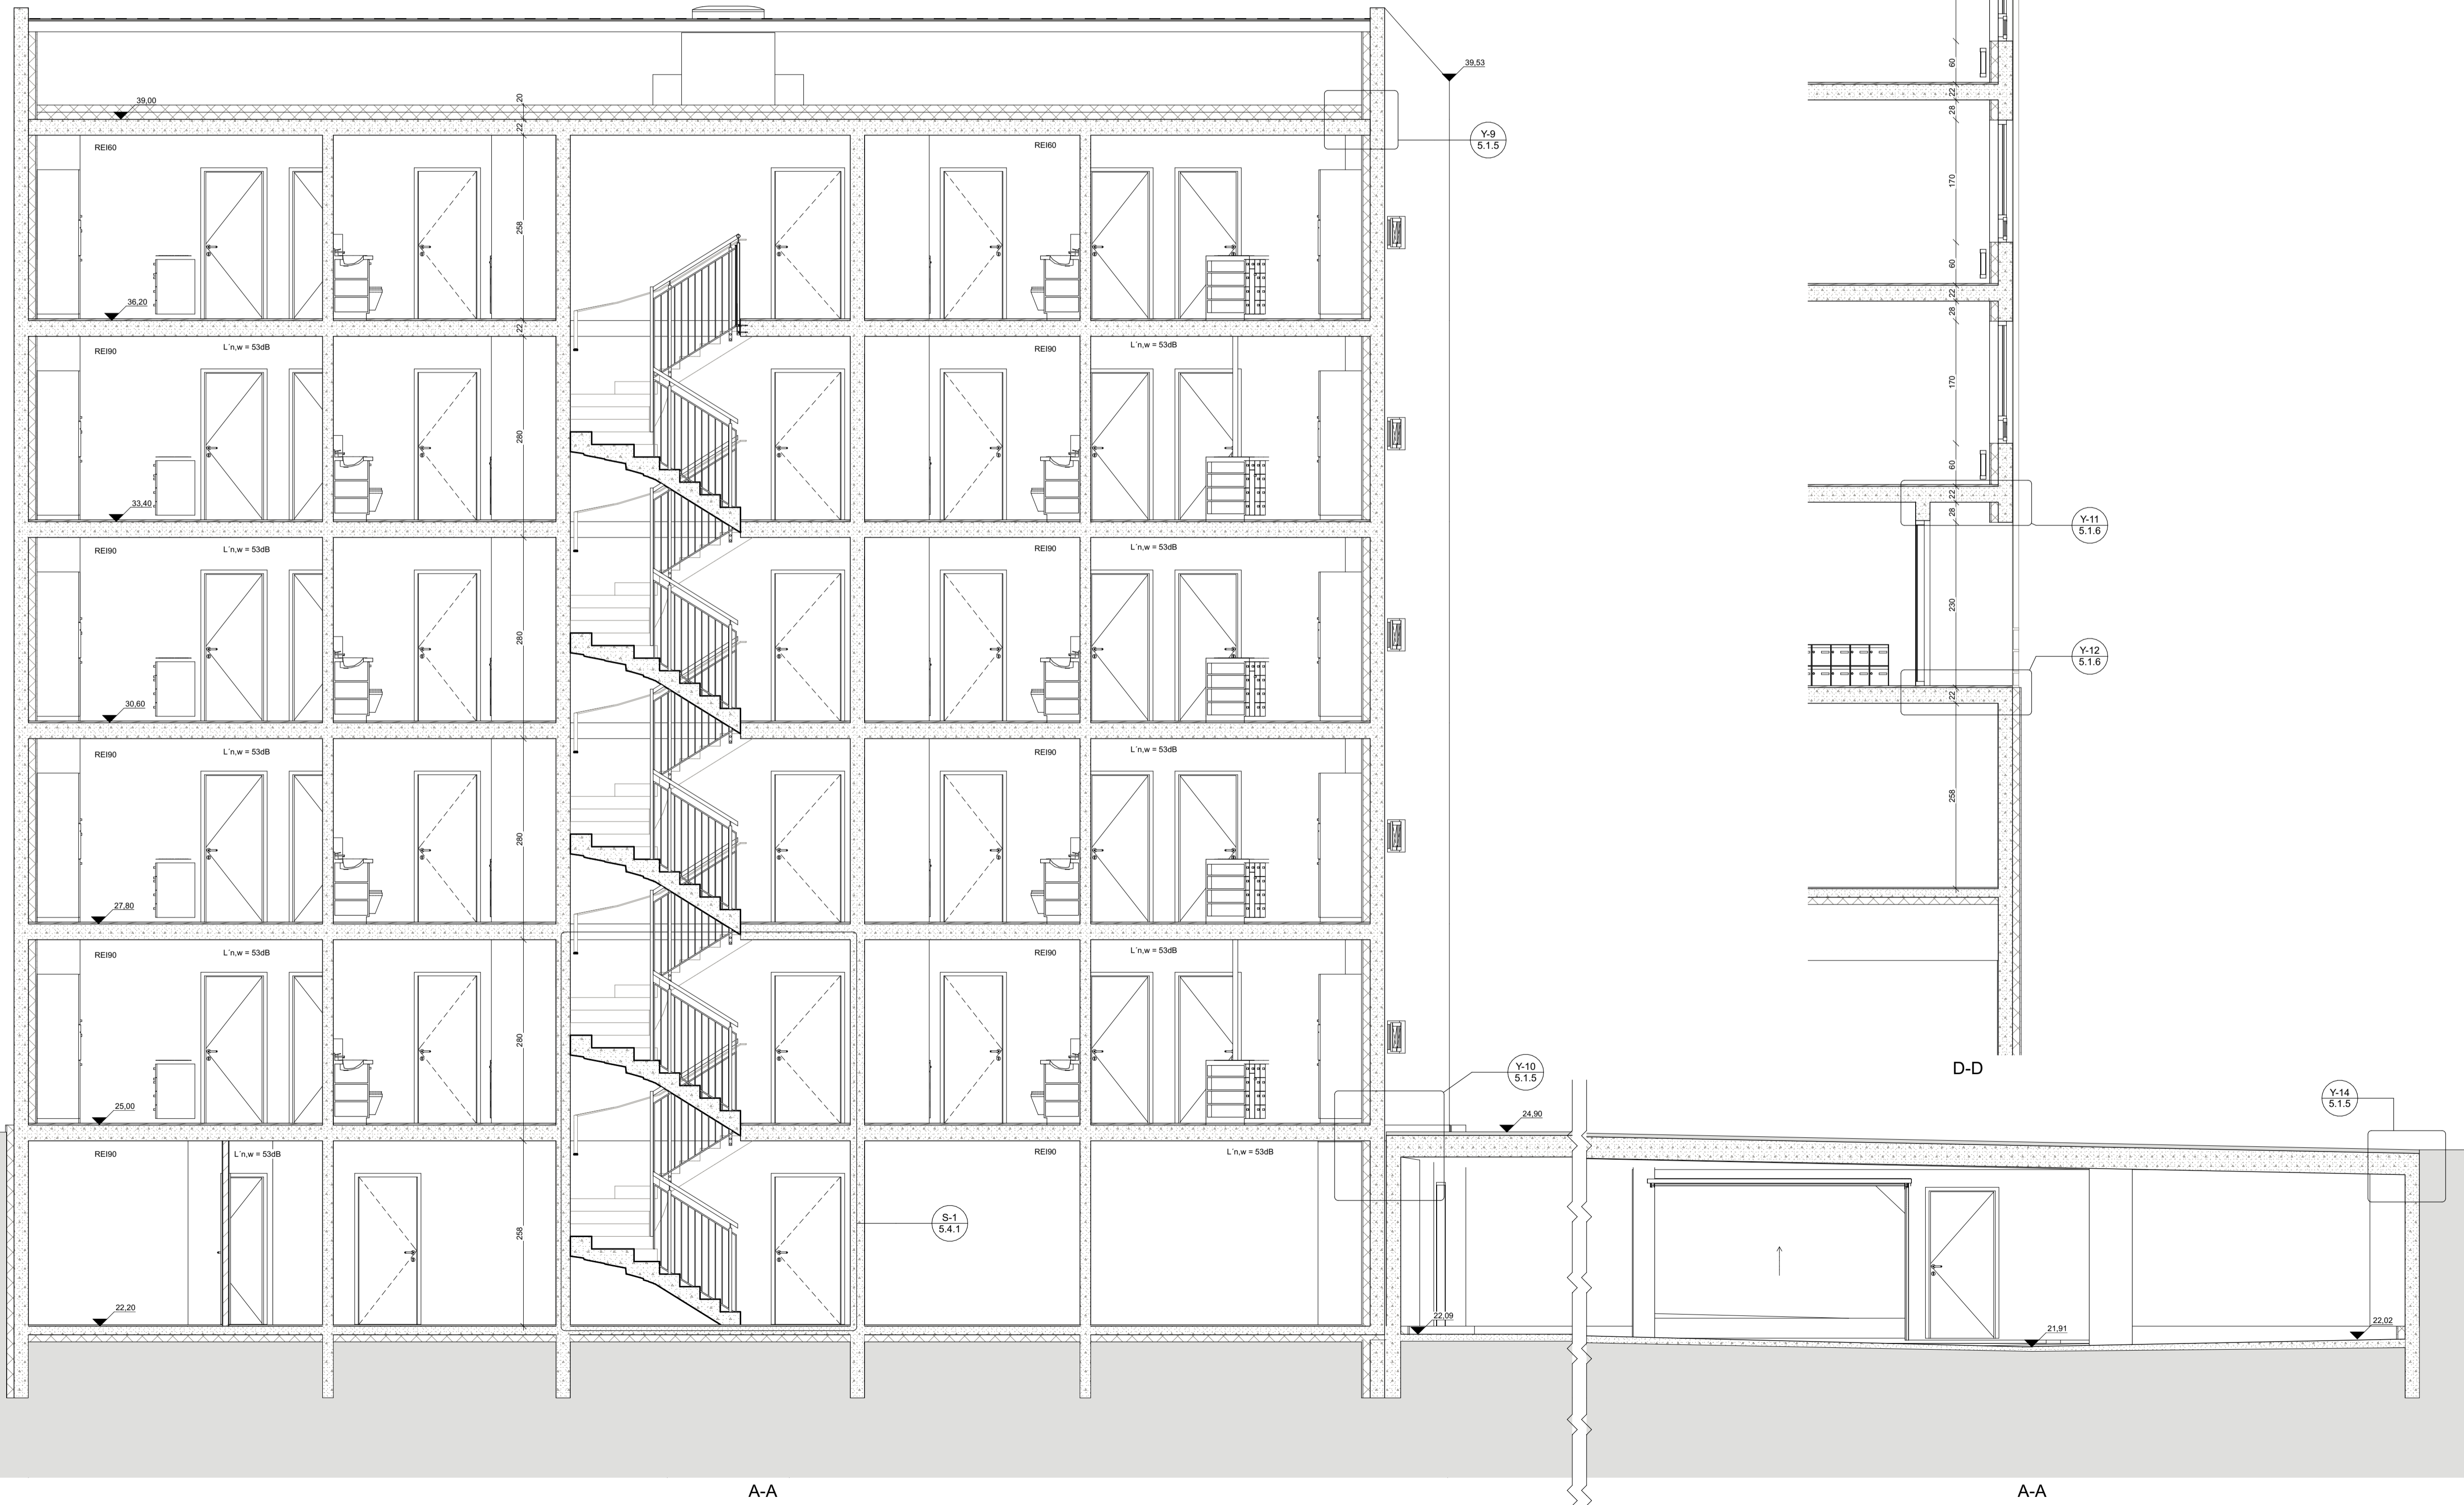

HELSTU TÁKN:

- | | | | |
|------|---------------------------------|-------------|---------------------------|
| EI60 | Brunamótstaða | Reykkluga | |
| -C | Sjálfkandi hurð | Gat í gólf | |
| -S | Reykþétt hurð | Gat í lofti | |
| | Stjórsmíð brunavindvörnarkerfis | gn. | Gólfniðurfall |
| | Sjörgunarpop | lr. | Loftþrasing |
| → | Fellistigi við stjörgunarpop | nf. | Niðurfall |
| → | Merkstur útgangur | ROB | Rafdrifinn opnunarbúnaður |
| → | Reyskynjari | | |
| → | Flóttaleið | | |
| → | Reyskynjari | | |
| → | Neyðarlýsing | | |
| → | Brunaslanga | | |
| → | Handslökkvitæki | | |
| → | Tvívíðstengi úðakerfis | | |
| → | Stiglóðis | | |
| → | Hiedslustöð | | |

Verkhelti: **Apalskarð 6**

Teikning: snið A-A, D-D
 Verkkaupti: VHE
 Arkitekt: Orrí Árnason
 Hönnunarsjóni: Orrí Árnason
 Teiknað af: JU
 Yfirfarið af: óá

Dags: 23.01.2023
 Kvarði: 1:50
 Stærð: A1
 Fjöldi teikn.: 11

ZEPPÉLIN
 ARKITEKTAR

3.1.7


HELSTU TÁKN:

- | | | |
|------|---------------------------------|--------------------------|
| EI60 | Brunamótstaða | Reykkluga |
| -C | Sjálftökandi hurð | Gat í gólf |
| -S | Reykþétt hurð | Gat í lofti |
| | Stjórnsíð brunavindvörnarkerfis | gn. |
| | Sjörgunarop | fr. |
| → | Felldagi við sjörgunarop | nf. |
| → | Merkstur útgangur | ROB |
| → | Flóttaleið | Rafdrifinn opunarbúnaður |
| → | Reykskjnjari | |
| → | Reykbarfýsing | |
| → | Brunaslanga | |
| → | Handslökkvitæki | |
| → | Tvívartangi úðakerfis | |
| → | Stigleðsta | |
| → | Hleðslustöð | |

Apalskarð 6

Verkhelti: snið B-B, C-C
 Teikning: VHE
 Verkhaupt: Orri Árnason
 Hönnunarskjóti: Orri Árnason
 Teiknað af: JU
 Yfirfarð af: óá

Dags: 23.01.2023
 Kvarði: A1
 Stærð: A1
 Fjöldi teikn.: 11

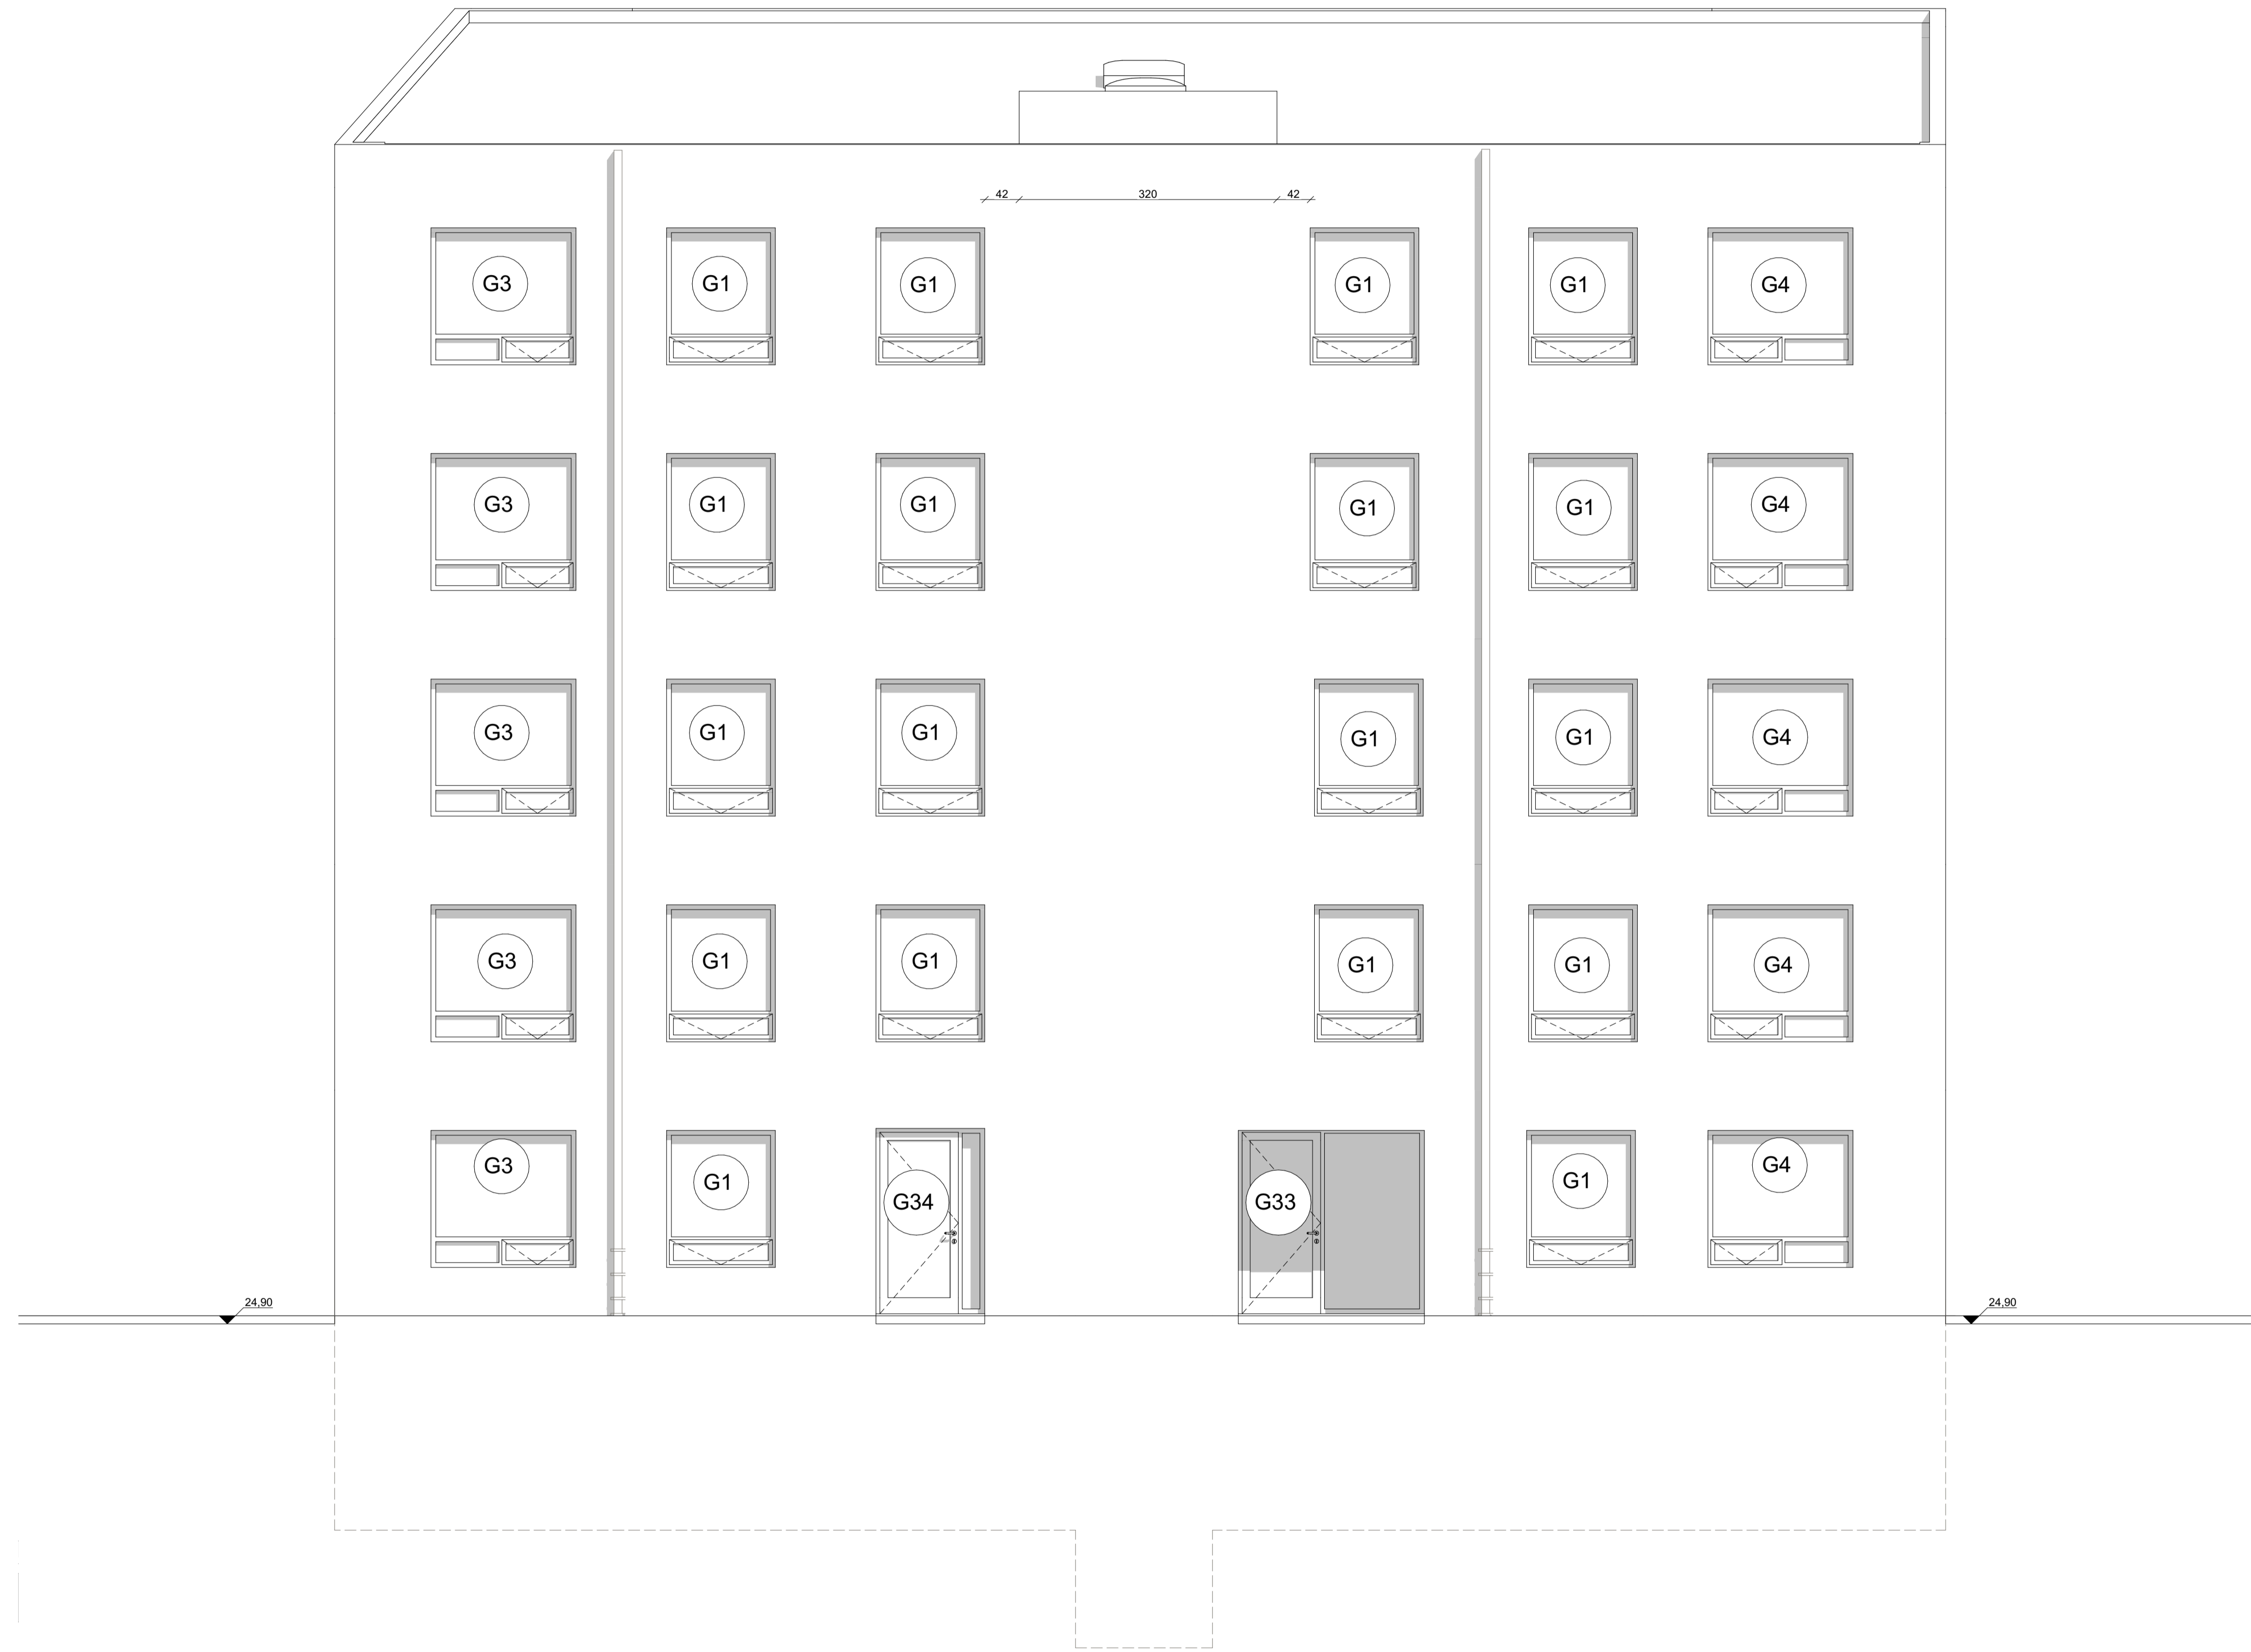

Snið S4

HELSTU TÁKN:

- EI60 Brunamótstaða
- C Sjálfkandi hurð
- S Reykþétt hurð
- Stjórnsíð brunavindvörnarkerfis
- Sjörgunarp
- Felliðgi við björgunarp
- Merktur útgangur
- Flóttaleið
- Reyskynjari
- Neyðarfýsing
- Brunaslanga
- Handslökkvitæki
- Tvívratangi úðakerfis
- Stigleðsta
- Hleðslustöð
- Reykkluga
- Gat í gölf
- Gat í lofti
- gn. Gólfniðurfall
- lr. Loftþræsing
- nf. Niðurfall
- ROB Rafdrifinn opnunarbúnaður

Verkhelti: **Apalskarð 6**

Teikning: úllit norður
 Verkaupi: VHE
 Arkitekt: Orri Árnason
 Hönnunarsjóni: Orri Árnason
 Teiknað af: JU
 Yfirfarið af: óá

Dags: 23.01.2023
 Kvarði: 1:50
 Stærð: A1
 Fjöldi teikn.: 11

ZEPPELIN
 ARKITEKTAR

Orri Árnason FAI Kt: 080864-5749 - www.zeppelin.is - tel 5533640 - zeppelin@zeppelin.is

3.1.9



HELSTU TÁKN:

- EI60 Brunamótstaða
- C Sjálfkandi hurð
- S Reykþétt hurð
- || Stjórnsíð brunavindvörnarkerfis
- Sjörgunarp
- Felliástigi við björgunarp
- Merktur útgangur
- Flóttaleið
- Reykskynjari
- Neyðarlýsing
- Brunaslanga
- Handslökkvitæki
- Tvíburatengi úðakerfis
- Stigleðsta
- Hleðslustöð
- Reyklúga
- Gætt gólf
- Gætt loft
- gn. Gólfniðurfall
- fr. Loftþræsing
- nf. Niðurfall
- ROB Rafdrifinn opnunarbúnaður

Verkhelti: **Apalskarð 6**

Teikning: útlit suður
 Verkkaupi: VHE
 Arkitekt: Orri Árnason
 Hönnunarsjóni: Orri Árnason
 Teiknað af: JU
 Yfirfarið af: óá

Dags: 23.01.2023
 Kvarði: 1:50
 Stærð: A1
 Fjöldi teikn.: 11

ZEPPELIN
 ARKITEKTAR

Orri Árnason FAI Kt: 080864-5749 - www.zeppelein.is - tel 5533640 - zeppelein@zeppelein.is

3.1.10



Vestur

Austur

HELSTU TÁKN:

- EI60 Brunamótstaða
- C Sjálfokandi hurð
- S Reykþétt hurð
- Stjórnsíð brunavindvörnarkerfis
- Sjörgunarp
- Felldagi við sjörgunarp
- Merktur útgangur
- Flóttaleið
- Reykskjnjari
- Neyðarlýsing
- Brúnaslanga
- Handslökkvitæki
- Tvívratangi úðakerfis
- Stigleðsta
- Hleðslustöð
- Reykkluga
- Gat í gölf
- gn. Gólfmúrurfall
- fr. Loftþræsing
- nf. Niðurfall
- ROB Rafdrifinn opnunarbúnaður

Verkhelti: **Apalskarð 6**

Teikning: útlit vestur, austur
 Verkhauki: VHE
 Arkitekt: Orri Árnason
 Hönnunarsjóni: Orri Árnason
 Teiknað af: JU
 Yfirfarið af: óá

Dags: 23.01.2023
 Kvarði: 1:50
 Stærð: A1
 Fjöldi teikn.: 11

ZEPPELIN
 ARKITEKTAR

3.1.11