

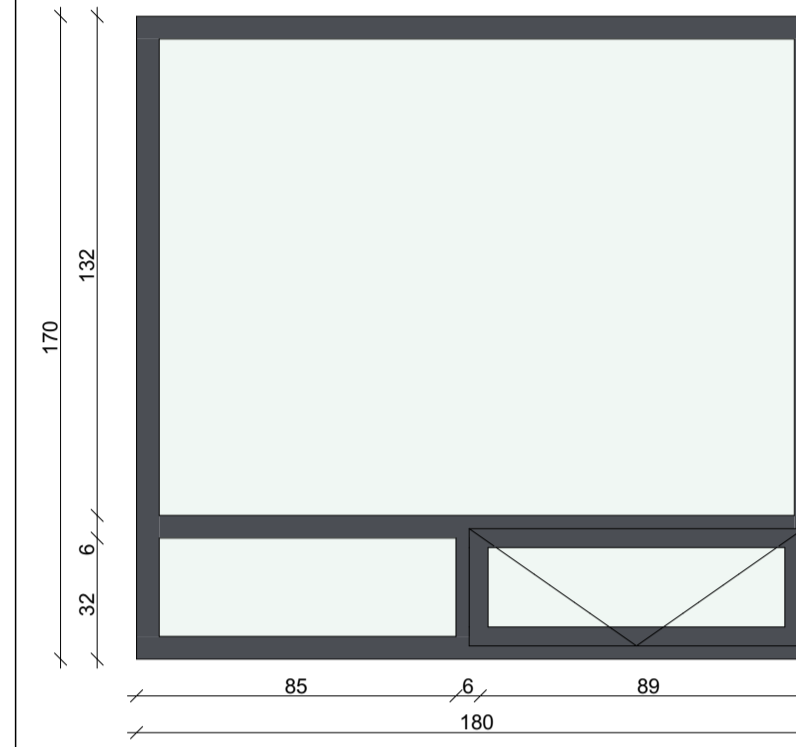
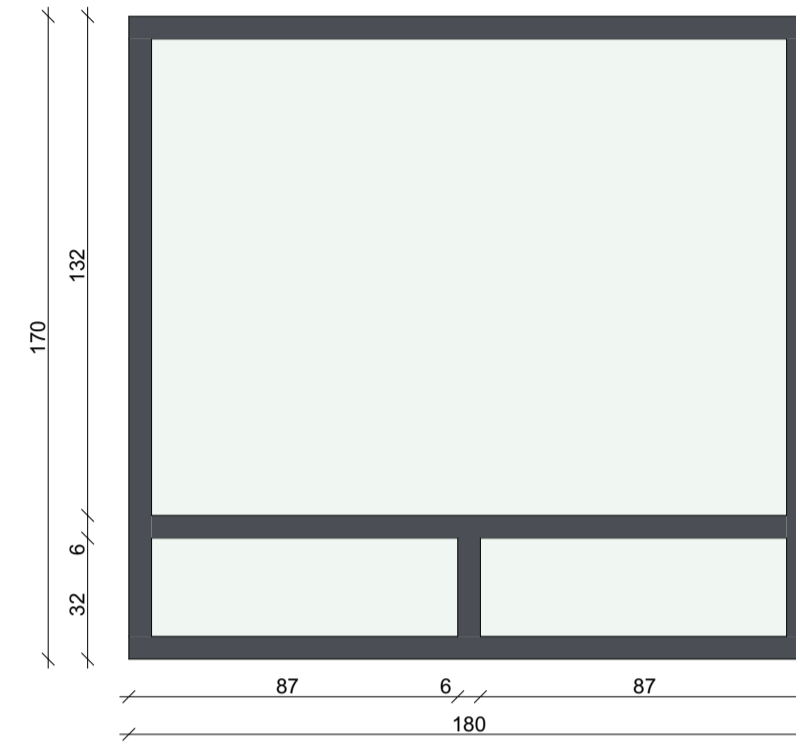
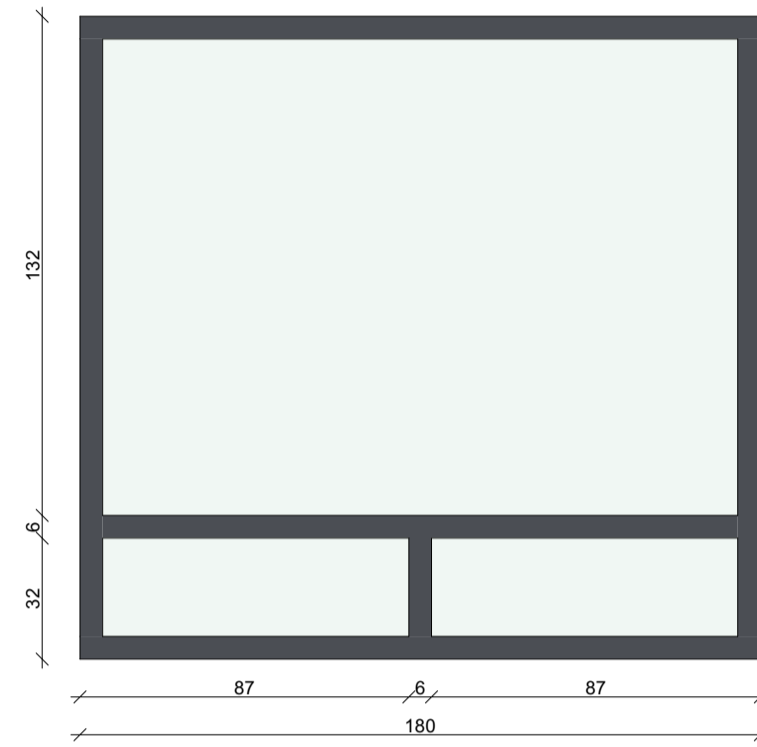
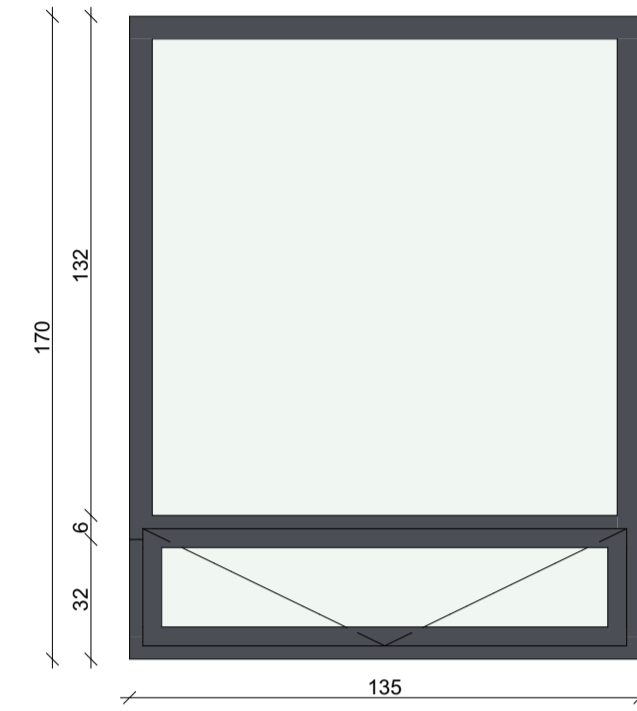
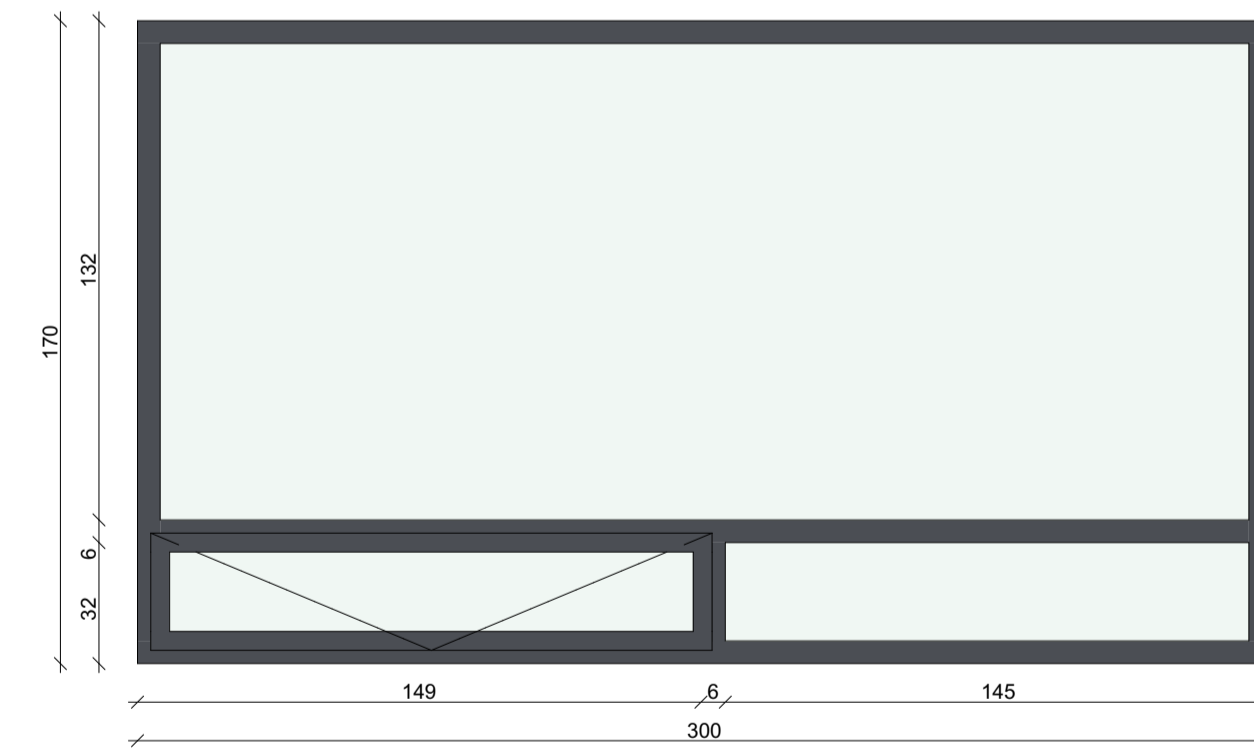
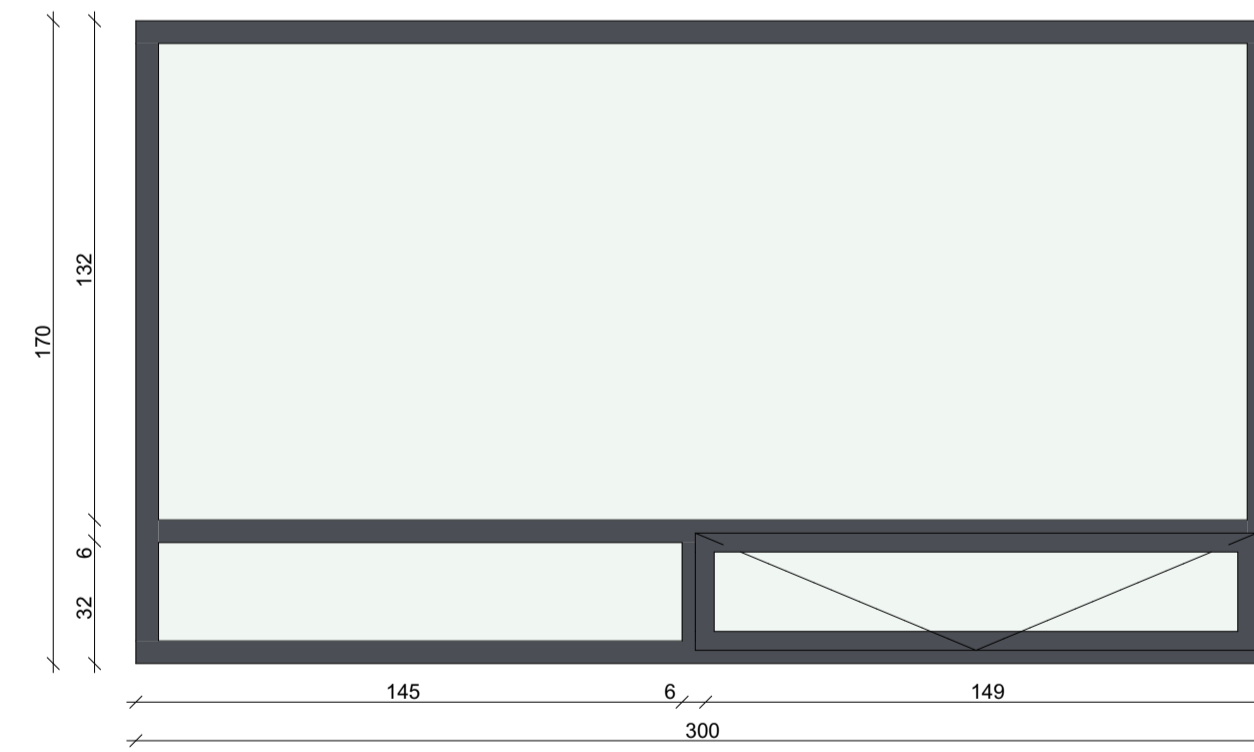
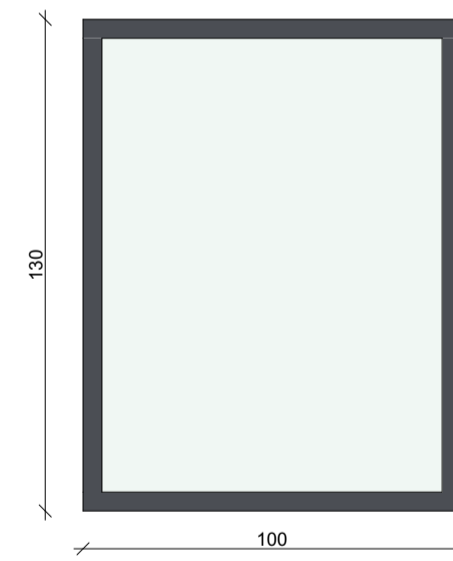


View from Reveal Side

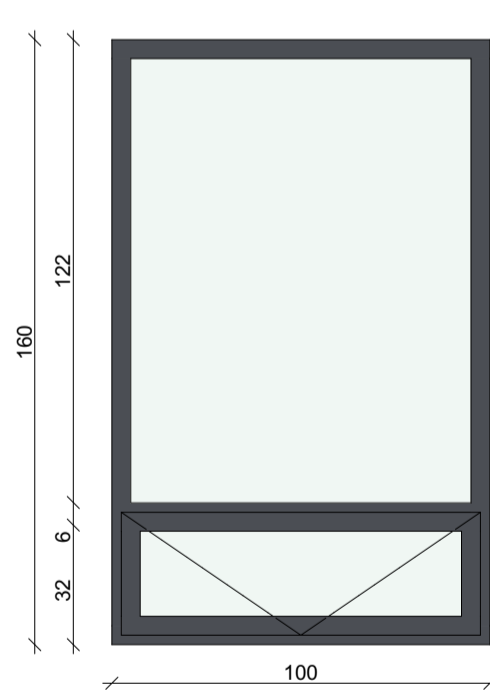

Full Element ID	G1	G2	G2a	G3
Fjöldi	58	7	3	1
Eldvörn			E30	
Litur	RAL 8014	RAL 8014	RAL 8014	RAL 8014
LxH	135x170	180x170	180x170	180x170
Ath				
Opnun				
Stærð opunar	---	---	---	---

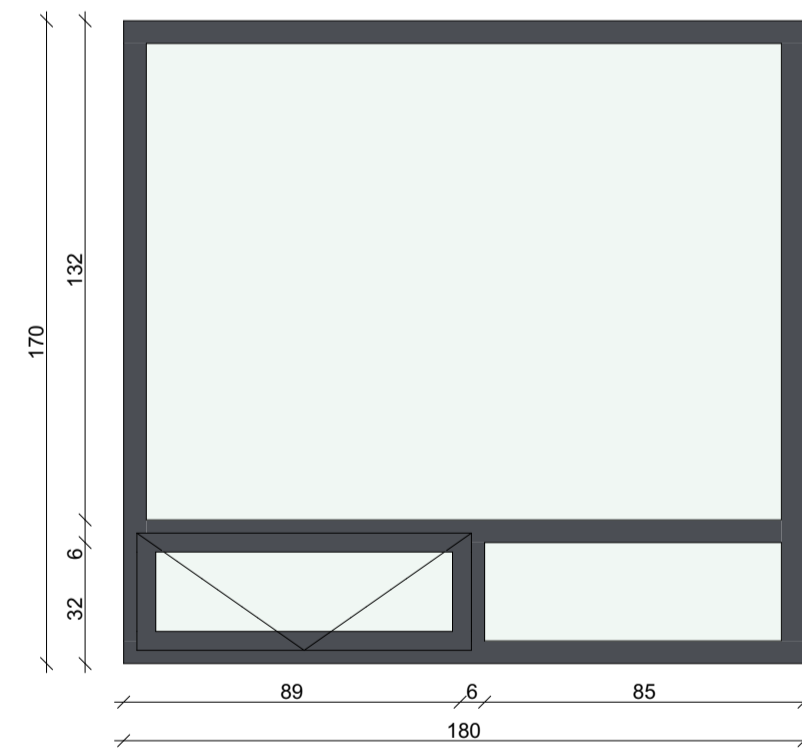

G4	G5	G6	G7	G8
20	5	2	11	7
		E30		
RAL 8014	RAL 8014	RAL 8014	RAL 8014	RAL 8014
180x170	100x160	100x130	300x170	300x170
---	---	---	---	---

Alla glugga skal girða með galv. girði á hefðbundinn hátt og fúaverja með minnst tveimur umferðum af viðurkenndu fúavarnarefni td. CTOX.

Einnig skal fræsa eða saga úr öllum gluggastykkjum 2x20mm fyrir vatnsbretti/flasningu allan hringinn.

Til festingar í steypu skal skrufa í karna 100 mm langar franskar skrufur 30 mm frá hornum. Þessa glugga skal stífa vel af í steypumótum.

Gluggar eru:
Álksæddir Trégluggar

Pröskuldar: Lágir málpröskuldar
Litur: RAL 8014

L: Vinstri opnun
R: Hægri opnun

Verkhelti: **Apalskarö 8**

Teikning: Gluggar og óthundur

Verkaupi: VHE ehf

Arkitekt: Orri Árnason

Höfnunarsjóni: Orri Árnason

Teiknað af: Jakub Urbaniak

Yfirfarið af: óa

Dags: 23.01.2023

Kvarði: 1:1

Stærð: A1





Fjöldi teikn.: 5

ZEPPELIN

ARKITEKTAR

4.1.1

Orri Árnason FAI Kt: 080864-5749 - www.zeppelin.is - tel 5533640 - zeppelin@zeppelin.is

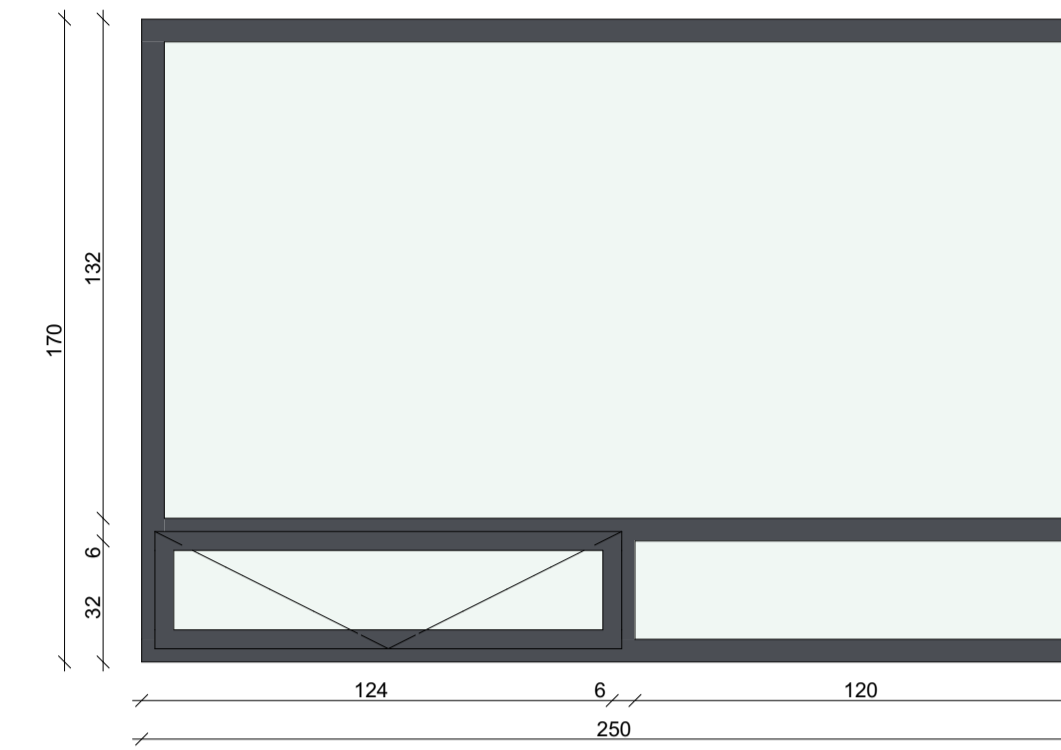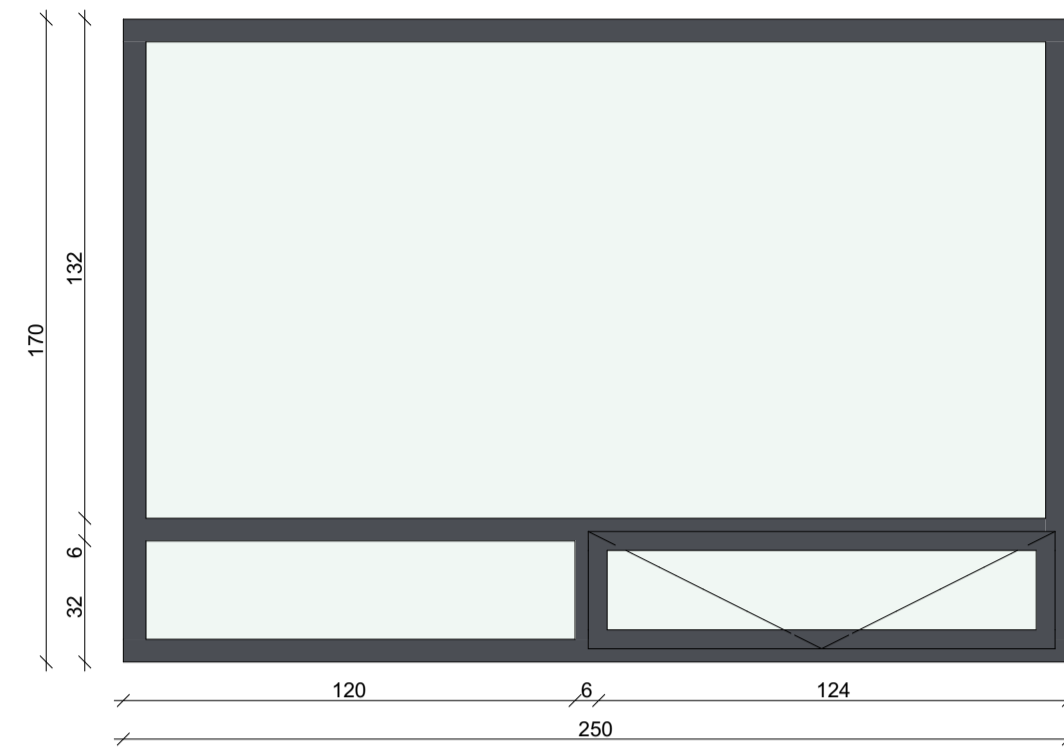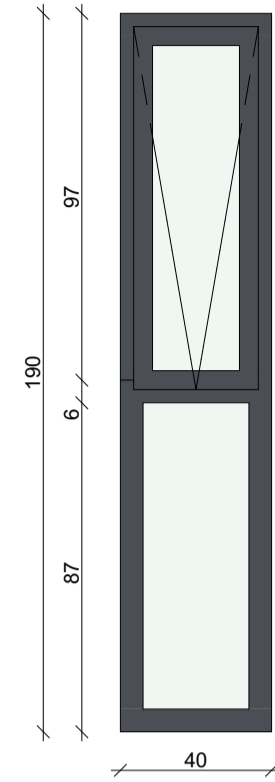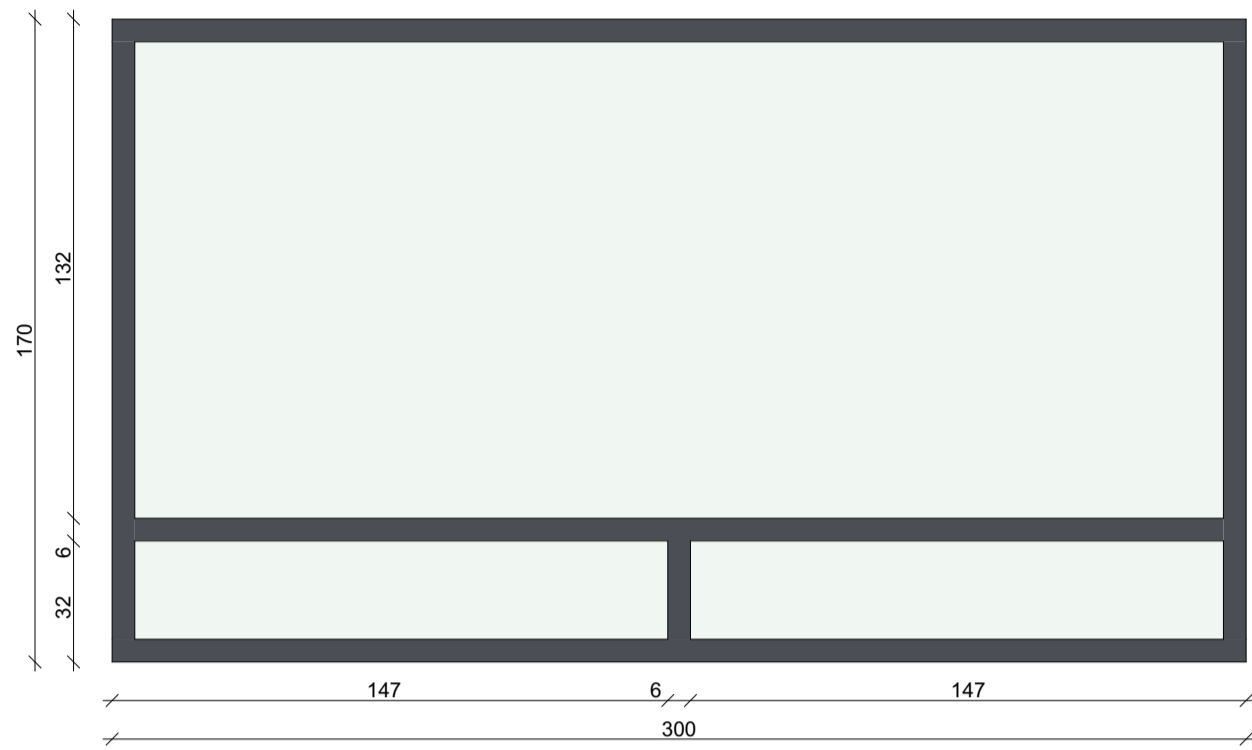

G9

G11

G12

G13

4

4

5

3

RAL 8014

RAL 8014

RAL 8014






RAL 8014

300×170

40×190

250×170

250×170

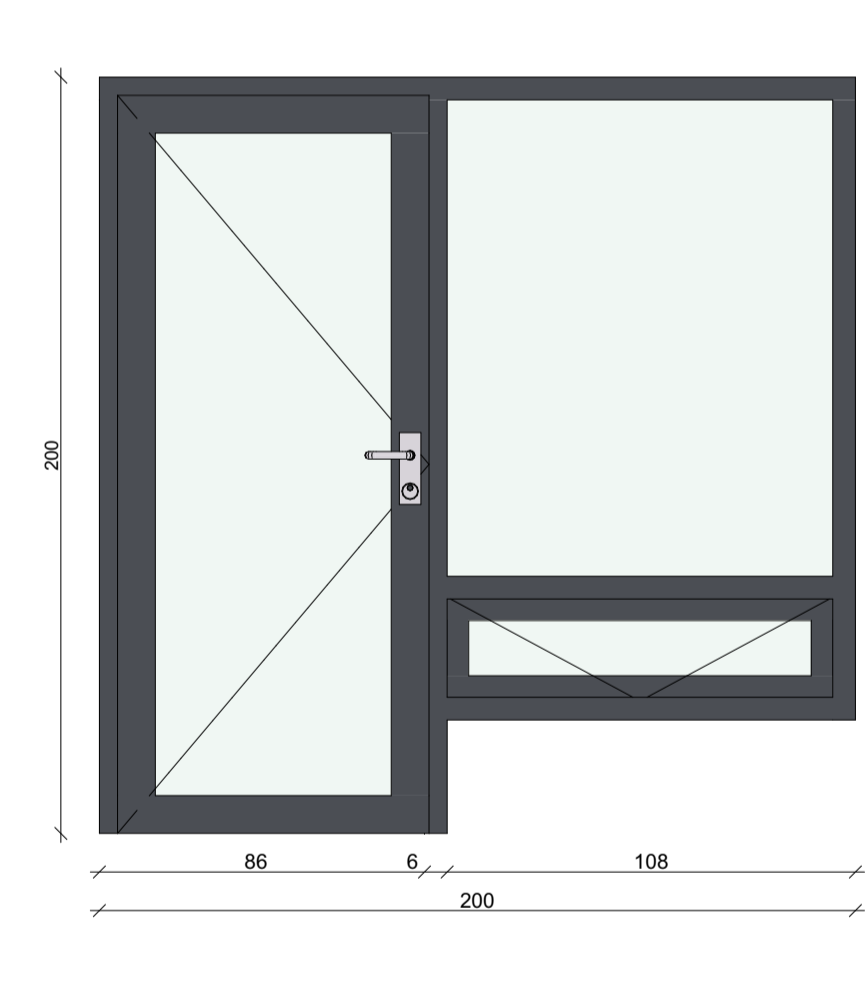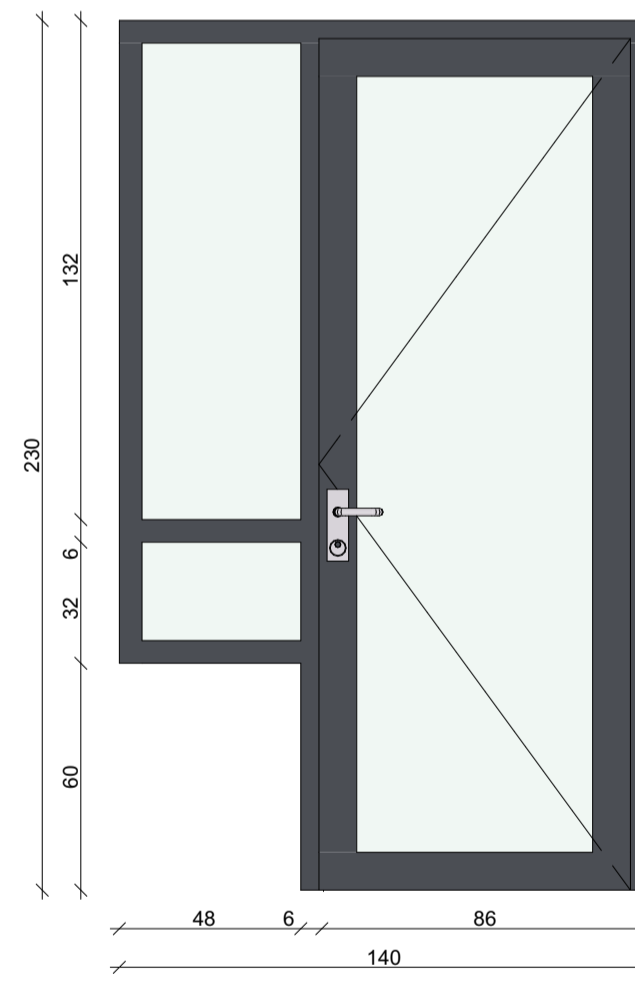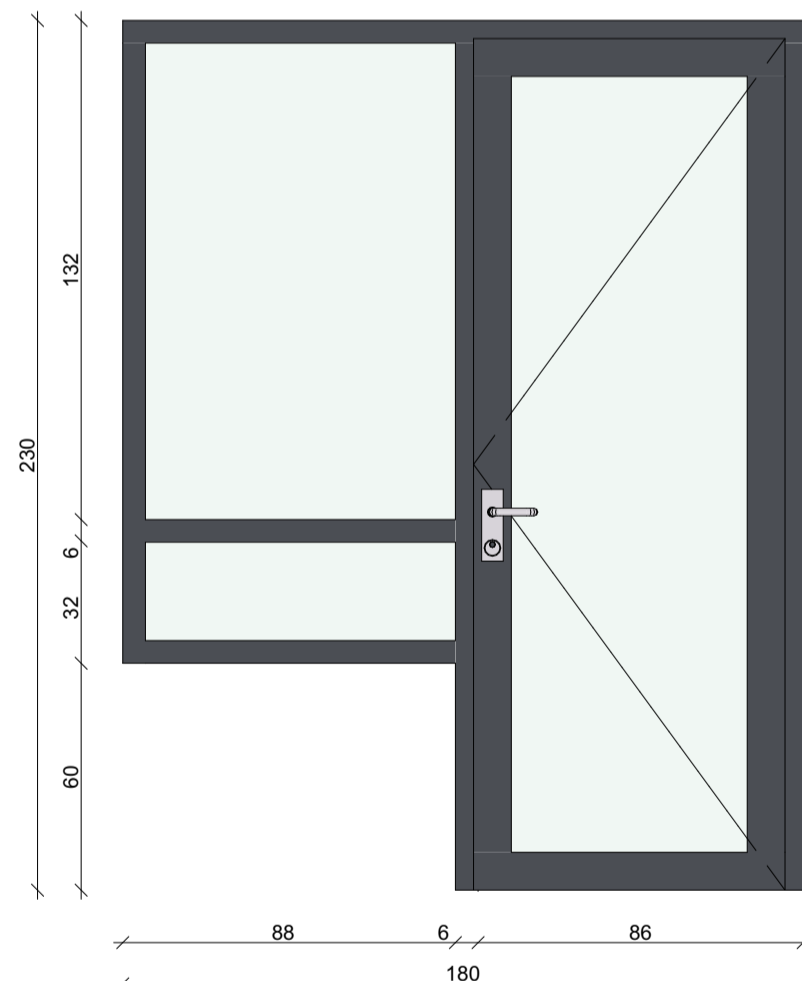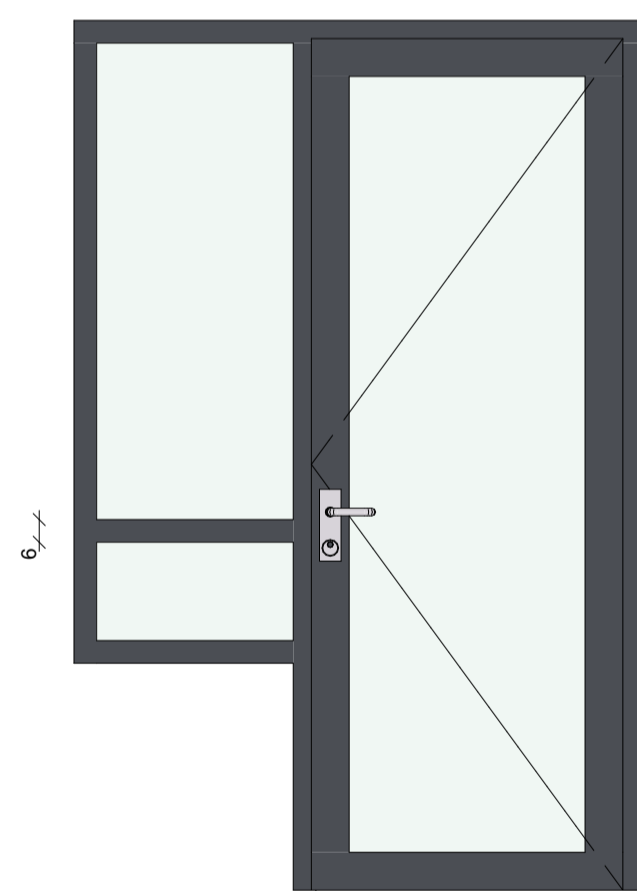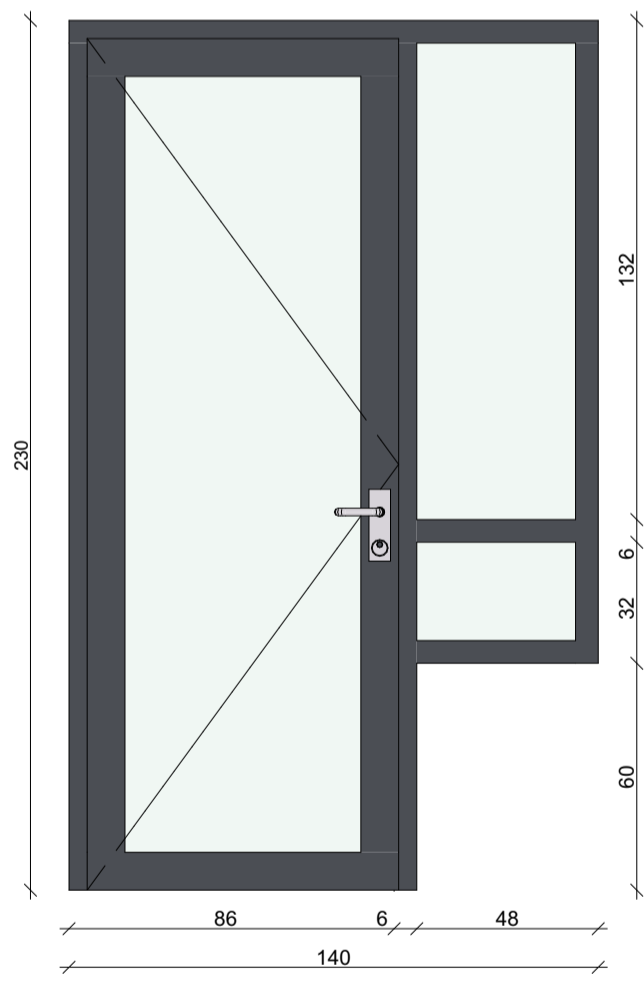

G14

G15

G16

G17

G18

5

4

3

11

1

RAL 8014

RAL 8014

RAL 8014

RAL 8014

RAL 8014

140×230

150×230

180×230

140×230

200×200

L

R

R

R

L

80×224

80×224

80×224

80×224

80×194

Alla glugga skal girða með galv. girði á hefðbundinn hátt og fúaverja með minnst tveimur umferðum af viðurkenndu fúavarnarefni td. CTOX.

Einnig skal fræsa eða saga úr öllum gluggastykkjum 2x20mm fyrir vatnsbretti/flasningu allan hringinn.

Til festingar í steypu skal skrufa í karma 100 mm langar franskar skrufur 30 mm frá hornum. Þessa glugga skal stífa vel af í steypumótum.

Gluggar eru:
Álksæddir Trégluggar

Pröskuldar: Lágir málpröskuldar
Litur: RAL 8014

L: Vinstri opnun
R: Hægri opnun

Verkhelti: **Apalskarð 8**

Teikning: Gluggar og othundur

Verkkaupi: VHE ehf

Arkitekt: Orri Árnason

Höfnunarsjóni: Orri Árnason

Teiknað af: Jakub Urbaniak

Yfirfarið af: oa

Dags: 23.01.2023

Kvarði: 1:1





Stærð: A1

Fjöldi teikn.: 5




ZEPPELIN
ARKITEKTAR

4.1.2

Orri Árnason FAI Kt: 080864-5749 - www.zepelin.is - tel 5533640 - zepelin@zepelin.is

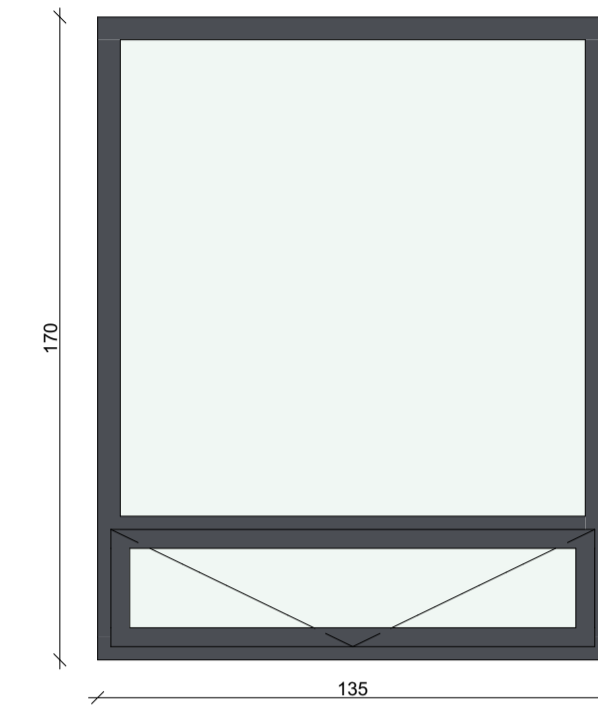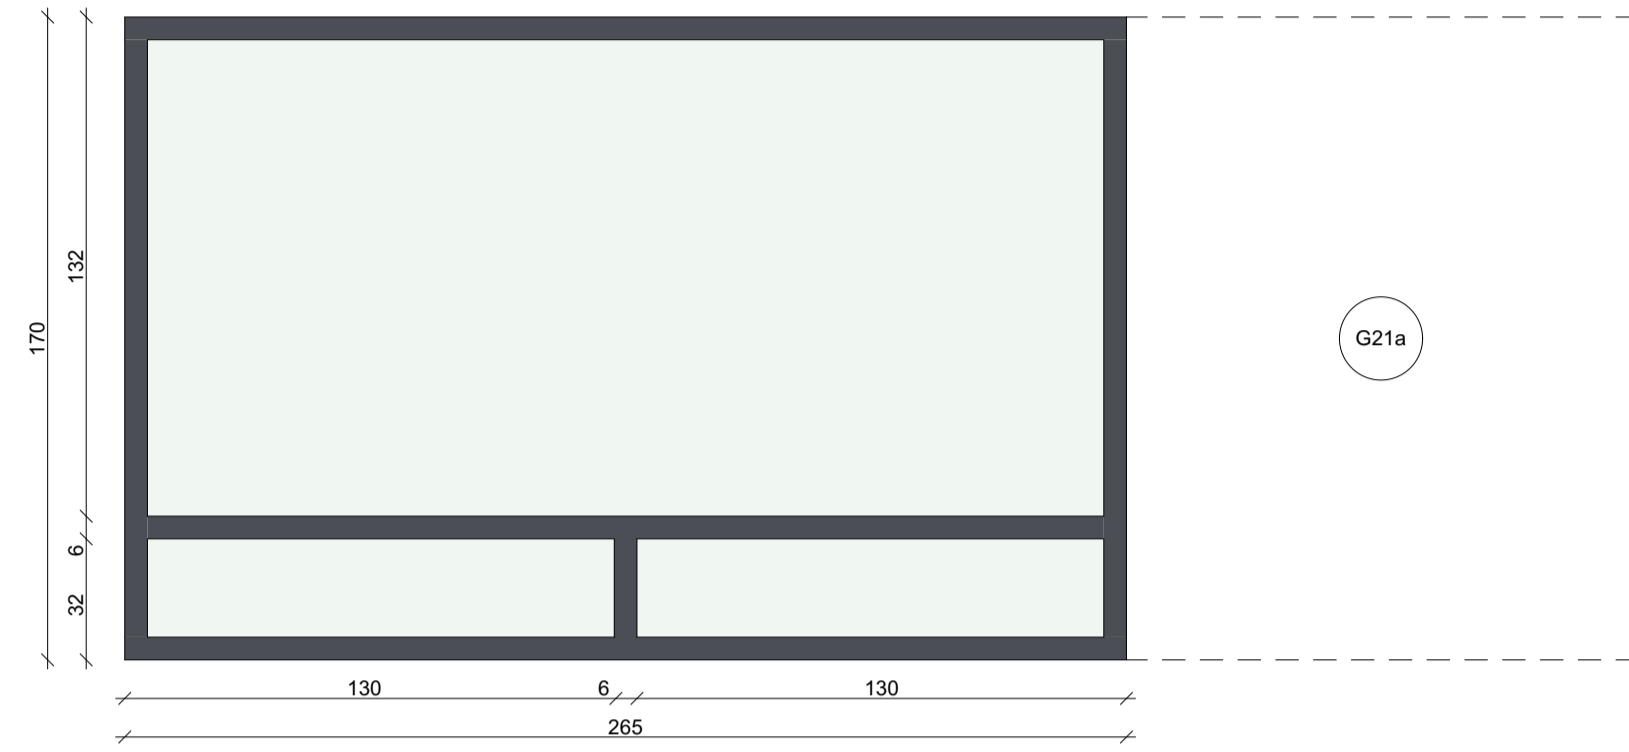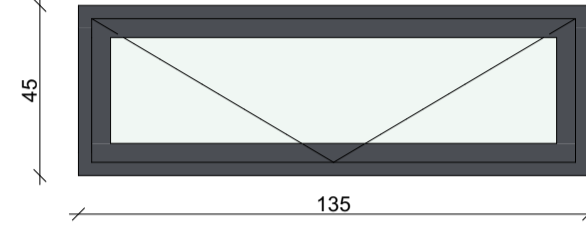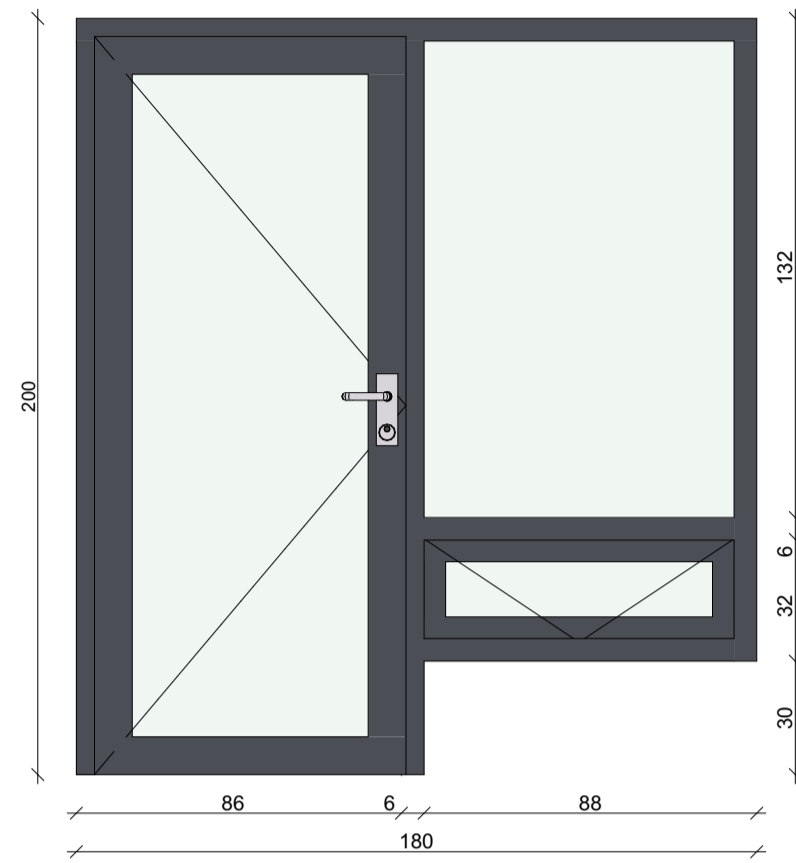

G19	G20	G21	G21a
1	3	5	5
RAL 8014	RAL 8014	RAL 8014	RAL 8014
180×200	135×45	265×170	135×170
L			
80×194	---	---	---

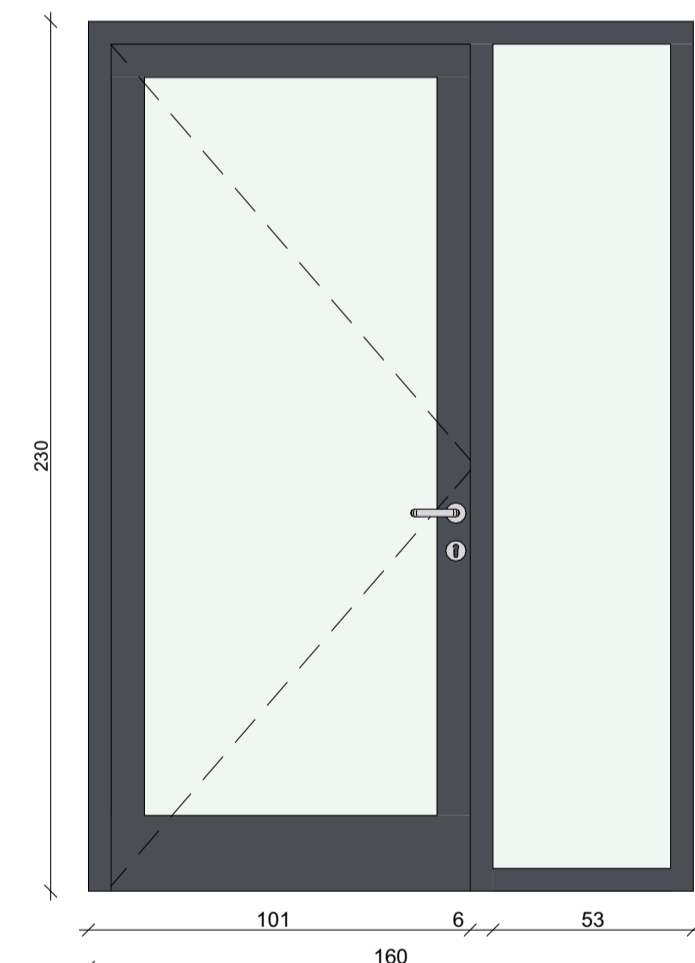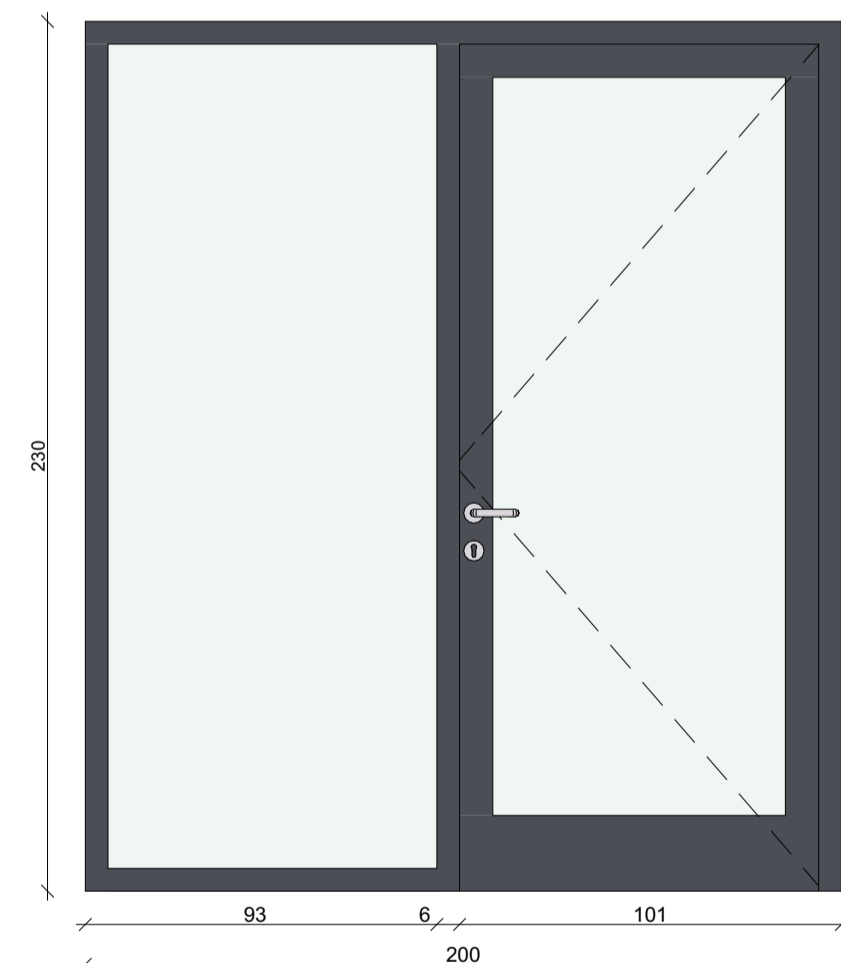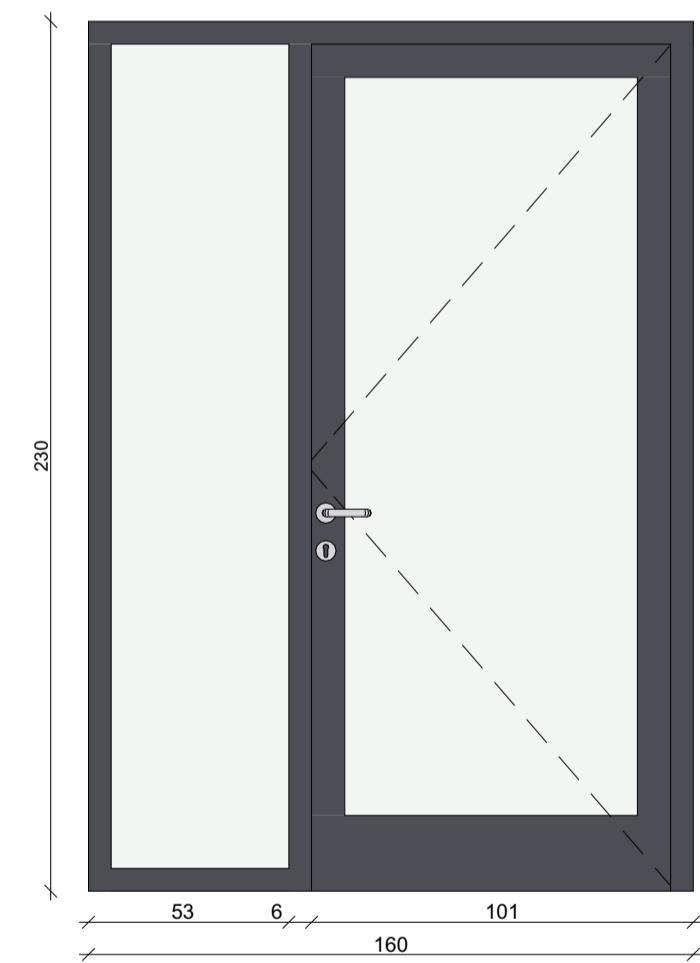

G22	G23	G24
1	1	2
RAL 8014	RAL 8014	RAL 8014
160×230	200×230	160×230
ATH! Ásýnd hurðar er innanfrá	ATH! Ásýnd hurðar er innanfrá	ATH! Ásýnd hurðar er innanfrá
L	L	R
95×224	95×224	95×224

ATH!
ÁSÝND Á HURÐ G22 ER SÉÐ INNANFRÁ OG HURÐ OPNAST ÚT.

ATH!
ÁSÝND HURÐA G23 OG G24 ER SÉÐ INNANFRÁ OG HURÐIR OPNAST ÚT.

Alla glugga skal girða með galv. girði á hefðbundinn hátt og fúaverja með minnst tveimur umferðum af viðurkenndu fúavarnarefni td. CTOX.

Einnig skal fræsa eða saga úr öllum gluggastykkjum 2x20mm fyrir vatnsbretti/flasningu allan hringinn.

Til festingar í steypu skal skrúfa í karna 100 mm langar franskar skrúfur 30 mm frá hornum. Þessa glugga skal stífa vel af í steypumótum.

Gluggar eru:
Álkæddir Trégluggar

Pröskuldar: Lágir málpröskuldar
Litur: RAL 8014

L: Vinstri opnun
R: Hægri opnun

Verkhelti: **Apalskaröð 8**

Teikning: Gluggar og úthurðir

Verkkaupi: VHE ehf

Arkitekt: Orri Árnason

Höfnunarsjóni: Orri Árnason

Teiknað af: Jakob Urbaniak

Yfirfarið af: oa

Dags: 23.01.2023

Kvarði: 1:1



Stærð: A1

Fjöldi teikn.: 5

ZEPPELIN
ARKITEKTAR

4.1.3

Orri Árnason FAI Kt: 080864-5749 - www.zeppelin.is - tel 5533640 - zeppelin@zeppelin.is

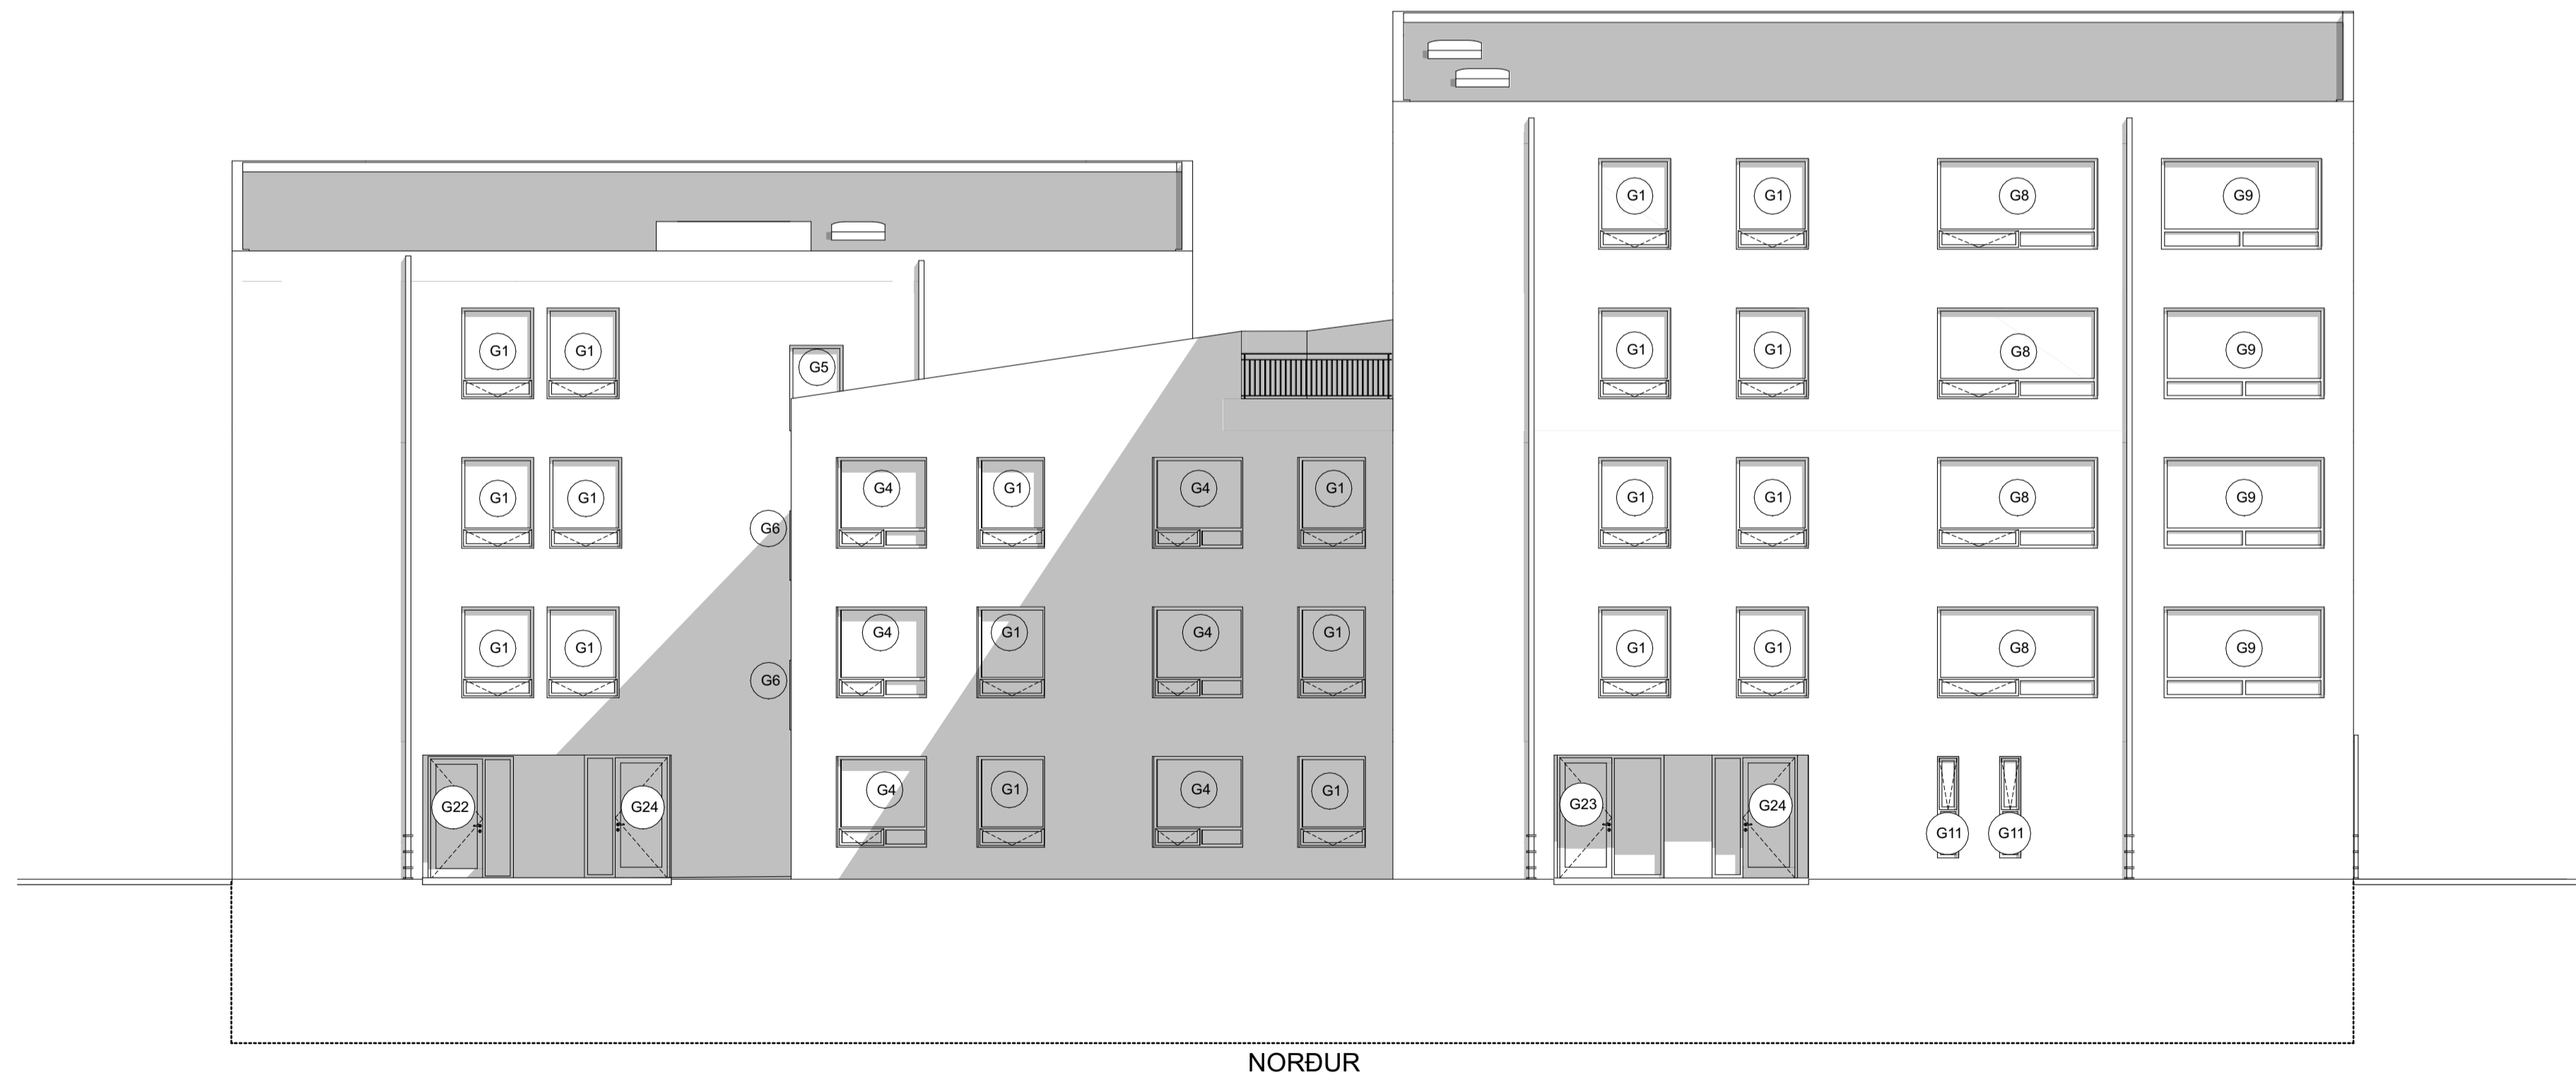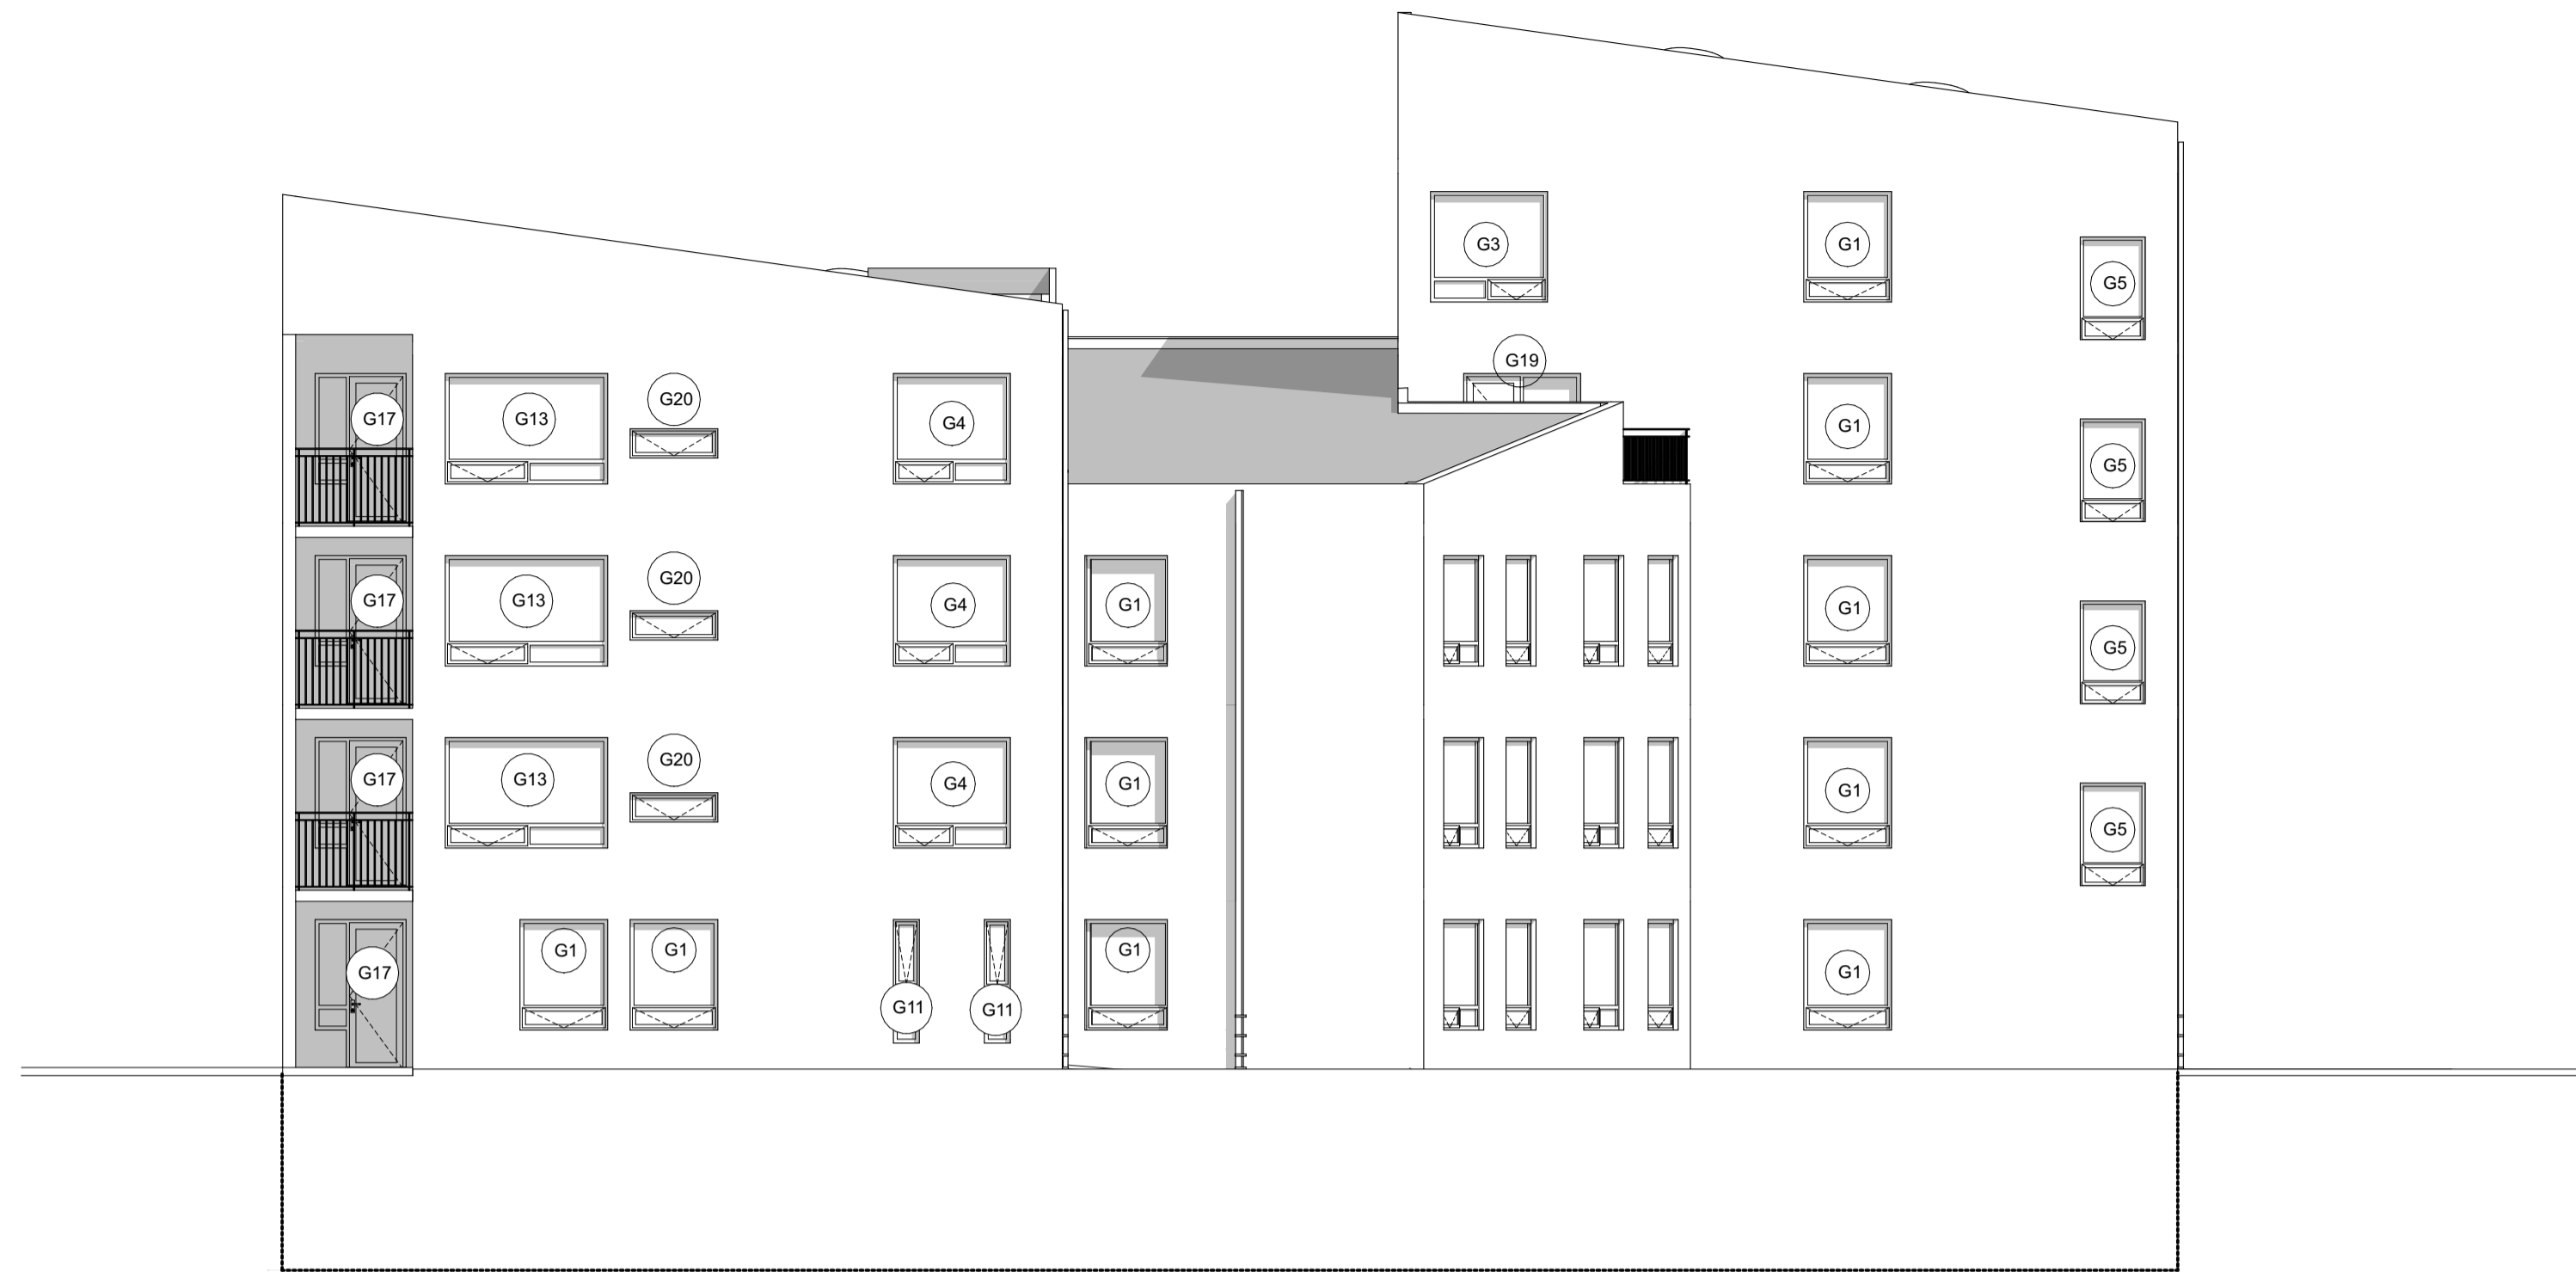

Alla glugga skal girða með galv. girði á hefðbundinn hátt og fúaverja með minnst tveimur umferðum af viðurkenndu fúavarnarefni td. CTOX.

Einnig skal fræsa eða saga úr öllum gluggastykkjum 2x20mm fyrir vatnsbretti/flasningu allan hringinn.

Til festingar í steypu skal skrúfa í karna 100 mm langar franskar skrúfur 30 mm frá hornum. Þessa glugga skal stífa vel af í steypumótum.

Gluggar eru:
 Álkæddir Trégluggar

Pröskuldar: Lágir málpröskuldar
 Litur: RAL 8014

L: Vinstri opnun
 R: Hægri opnun

Verkhelti: Apalskarö 8

Teikning: Gluggar og úthurðir

Verkkaupi: VHE ehf

Arkitekt: Orri Árnason

Höfnunarsjóni: Orri Árnason

Teiknað af: Jakub Urbaniak

Yfirfarið af: óá

Dags: 23.01.2023

Kvarði: 1:100

Stærð: A1

Fjöldi teikn.: 5

ZEPPELIN
 ARKITEKTAR

4.1.4

Orri Árnason FAI Kt: 080864-5749 - www.zepelin.is - tel 5533640 - zepelin@zepelin.is



SUÐUR



Alla glugga skal girða með galv. girði á hefðbundinn hátt og fúaverja með minnst tveimur umferðum af viðurkenndu fúavarnarefni td. CTOX.

Einnig skal fræsa eða saga úr öllum gluggastykkjum 2x20mm fyrir vatnsbretti/flasningu allan hringinn.

Til festingar í steypu skal sknúfa í karna 100 mm langar franskar sknúfur 30 mm frá hornum. Þessa glugga skal stífa vel af í steypumótum.

Gluggar eru:
 Álkæddir Trégluggar

Pröskuldar: Lágir málpröskuldar
 Litur: RAL 8014

L: Vinstri opnun
 R: Hægri opnun

Verkhelti: Apalskarð 8

Teikning: Gluggar og úthurðir

Verkkaupi: VHE ehf

Arkitekt: Orrí Árnason

Höfnunarsjóni: Orrí Árnason

Teiknað af: Jakub Urbaniak

Yfirfarið af: oa

Dags: 23.01.2023

Kvarði: 1:100

Stærð: A1

Fjöldi teikn.: 5

ZEPPELIN
 ARKITEKTAR

4.1.5

Orrí Árnason FAI Kt: 080864-5749 - www.zepelin.is - tel 5533640 - zepelin@zepelin.is