

0. kjallari

HELSTU TÁKN:


EI60	Brunamótstaða	Reykúga	
-C	Sjálftökandi hurð	Gat í gölf	
-S	Reykþétt hurð	gn. Gólfniðurfall	
	Stjórmslóð brunavörðunarkerfis	lr. Loftþræsing	
	Sjörgunarpíp	nf. Niðurfall	
→	Felldugi við stjörgunarpíp	ROB	Rafdrifinn opnunarbúnaður
→	Merkstur útgangur		
→	Reykakynjari		
→	Reykakynjari		
→	Neyðarlýsing		
→	Brunaslanga		
→	Handslökkvitæki		
→	Tvívartangi úðakerfis		
→	Stigslóðis		
→	Hliðslúð		

Verkheiti: **Apalskarö 8**  
 Teikning: kjallari  
 Verkaup: VHE ehf.  
 Arkitekt: Orrí Árnason  
 Hönnunarsjóni: Orrí Árnason  
 Teiknað af: Jakub Urbaniak  
 Yfirfarið af: oa

Dags: 10.11.2022  
 Kvarði: 1:50  
 Stærð: A1  
 Fjöldi teikn.: 19

**ZEPPÉLIN**  
**ARKITEKTAR**  
 Orrí Árnason FAI Kt: 080864-5749 - www.zeppein.is - tel 5533640 - zeppein@zeppein.is

**2.1.1**

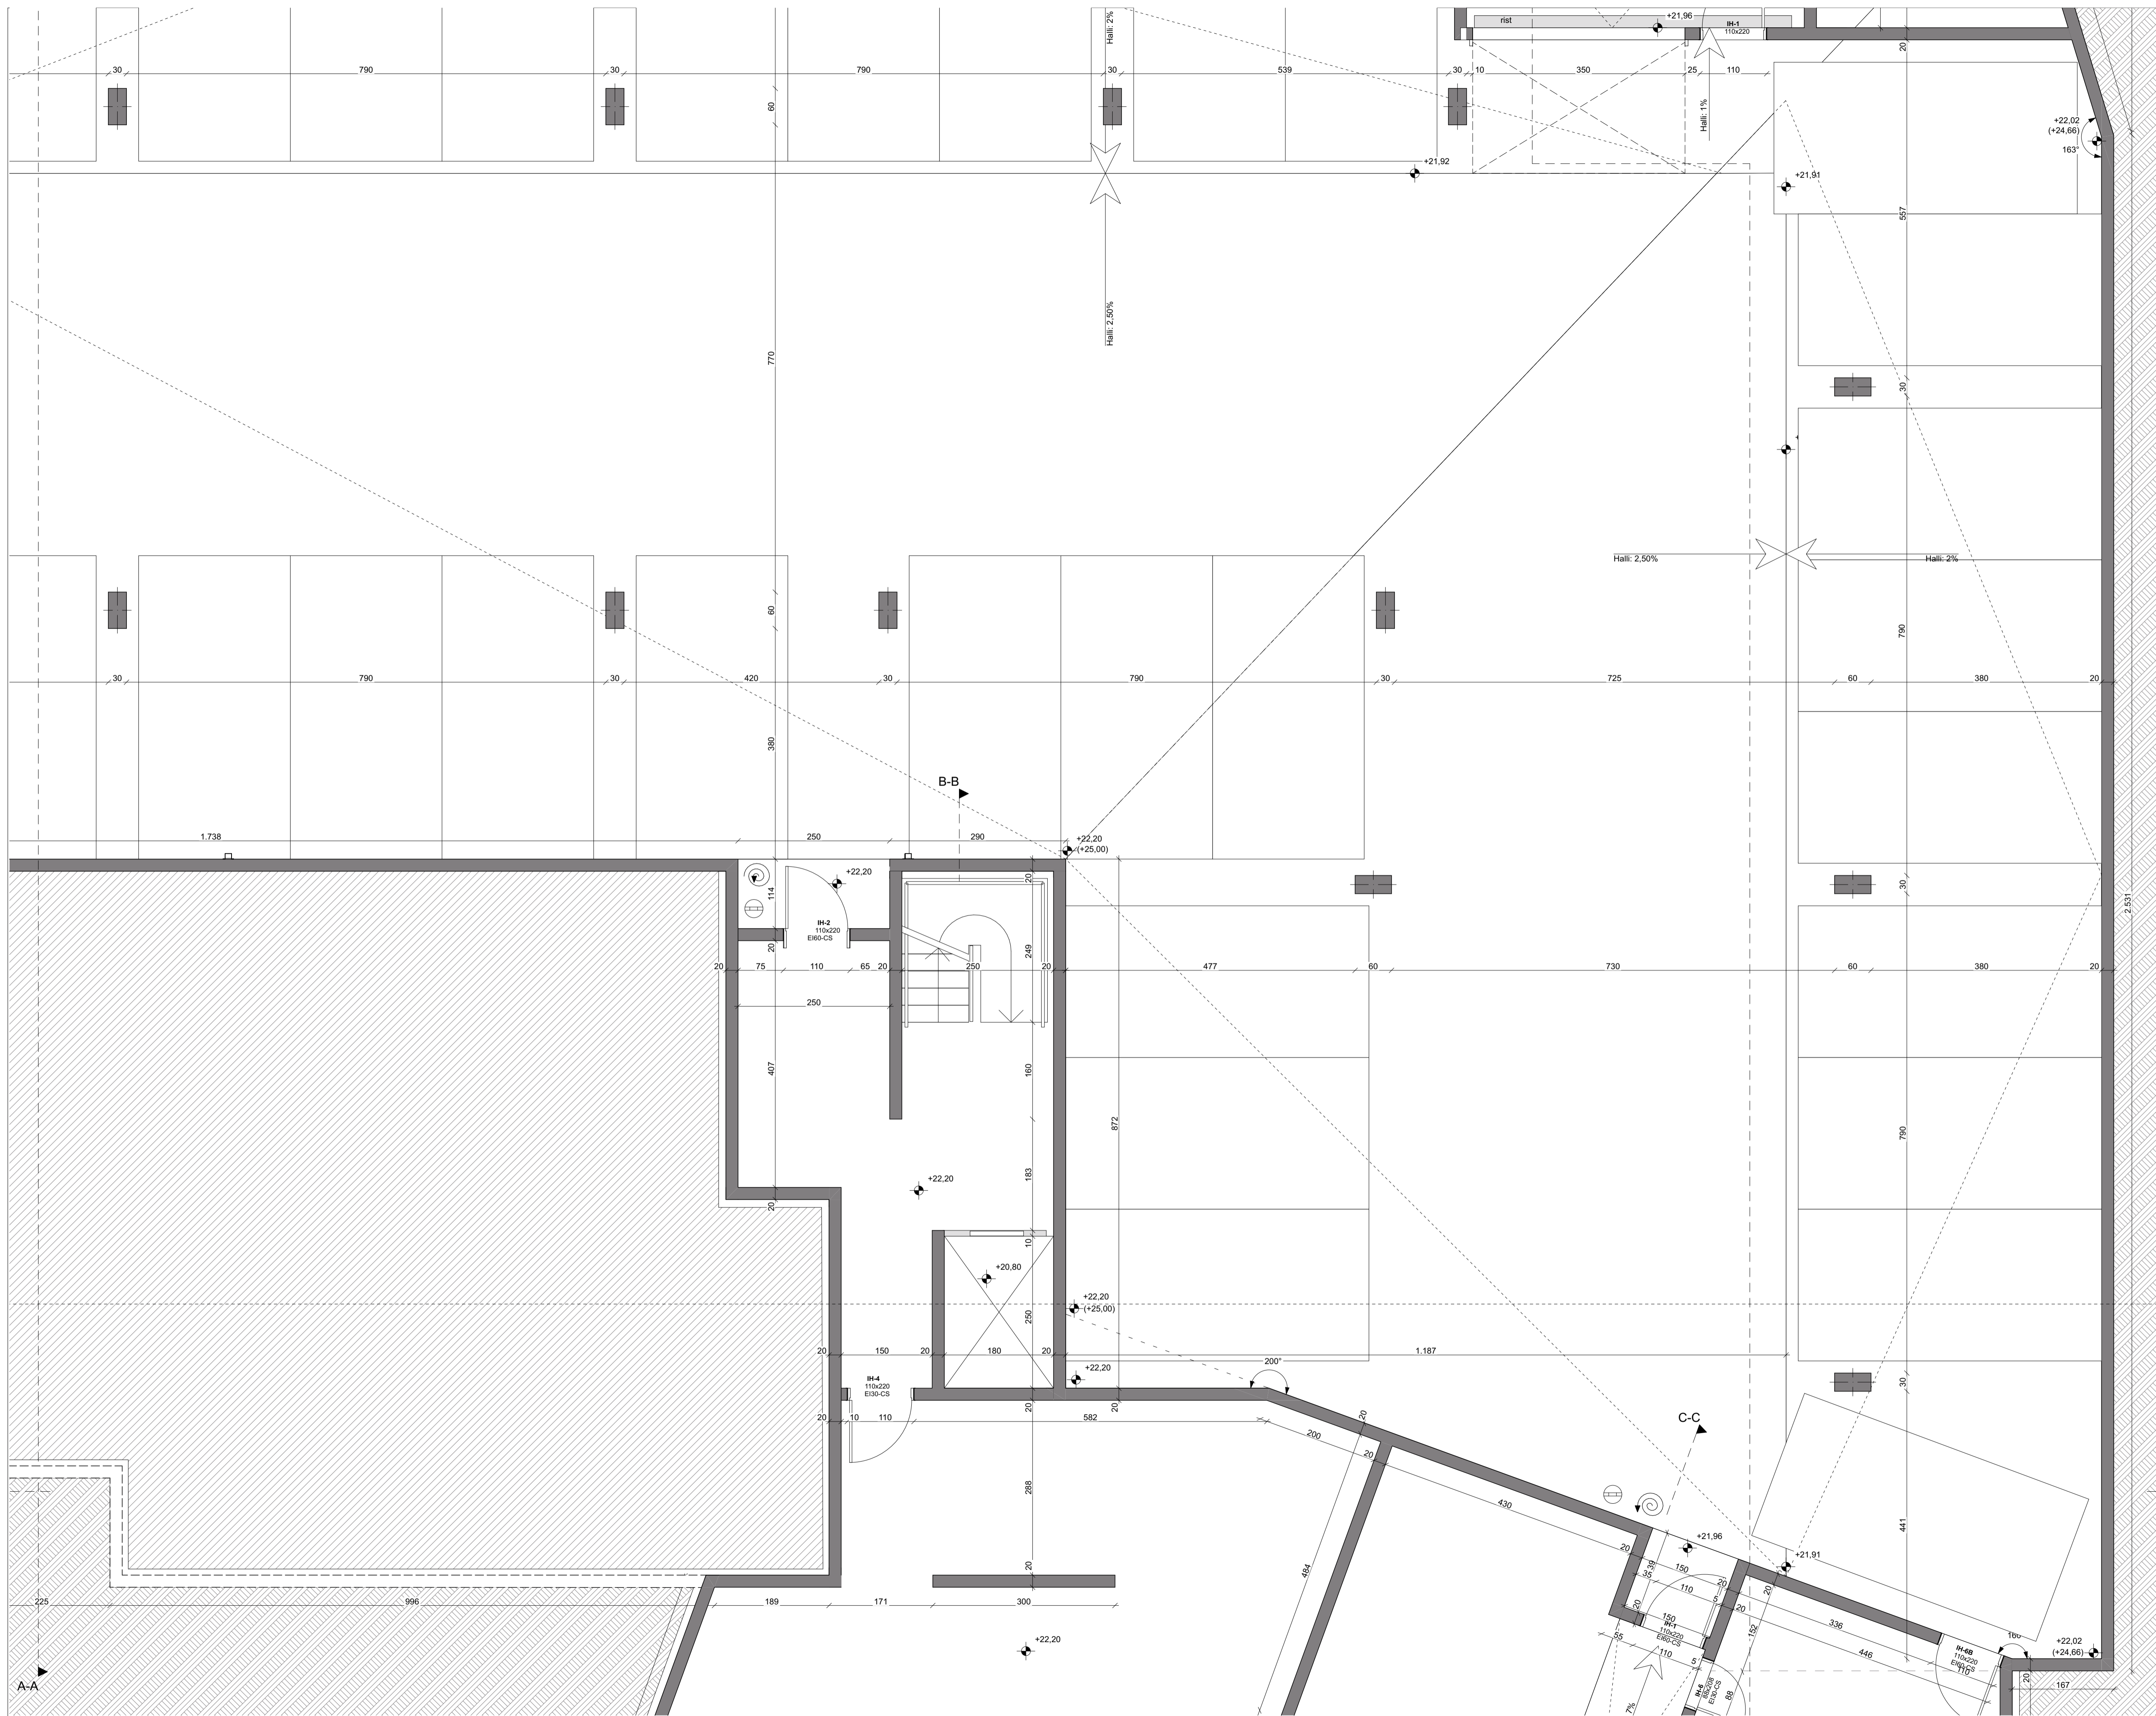

HELSTU TÁKN:

- EI60 Brunamótstaða
- C Sjálfokandi hurð
- S Reykþétt hurð
- Stjórsmjóð brunavindvörnarkerfis
- Sjörgunarop
- Merktur útgangur
- Flóttaleið
- Reykskjnjari
- Neyðarlýsing
- Brunaslanga
- Handslökkvitæki
- Tvívíðstengi úðakerfis
- Stiglaðsta
- Hliðslustöð
- Reykkluga
- Gat í gölf
- gn. Gólfniðurfall
- fr. Loftþræsing
- nf. Niðurfall
- ROB Rafdrifinn opunarbúnaður


Verkheiti: **Apalskarð 8**

Teikning: kjallan  
Verkkaup: VHE ehf  
Arkitekt: Orri Árnason  
Mátnunarsjóni: Orri Árnason  
Teiknað af: Jakub Urbaniak  
Yfirfarið af: oa

Dags: 10.11.2022  
Kvarði: 1:50  
Stærð: A1  
Fjöldi teikn.: 19

**ZEPPELIN**  
ARKITEKTAR

2.1.2

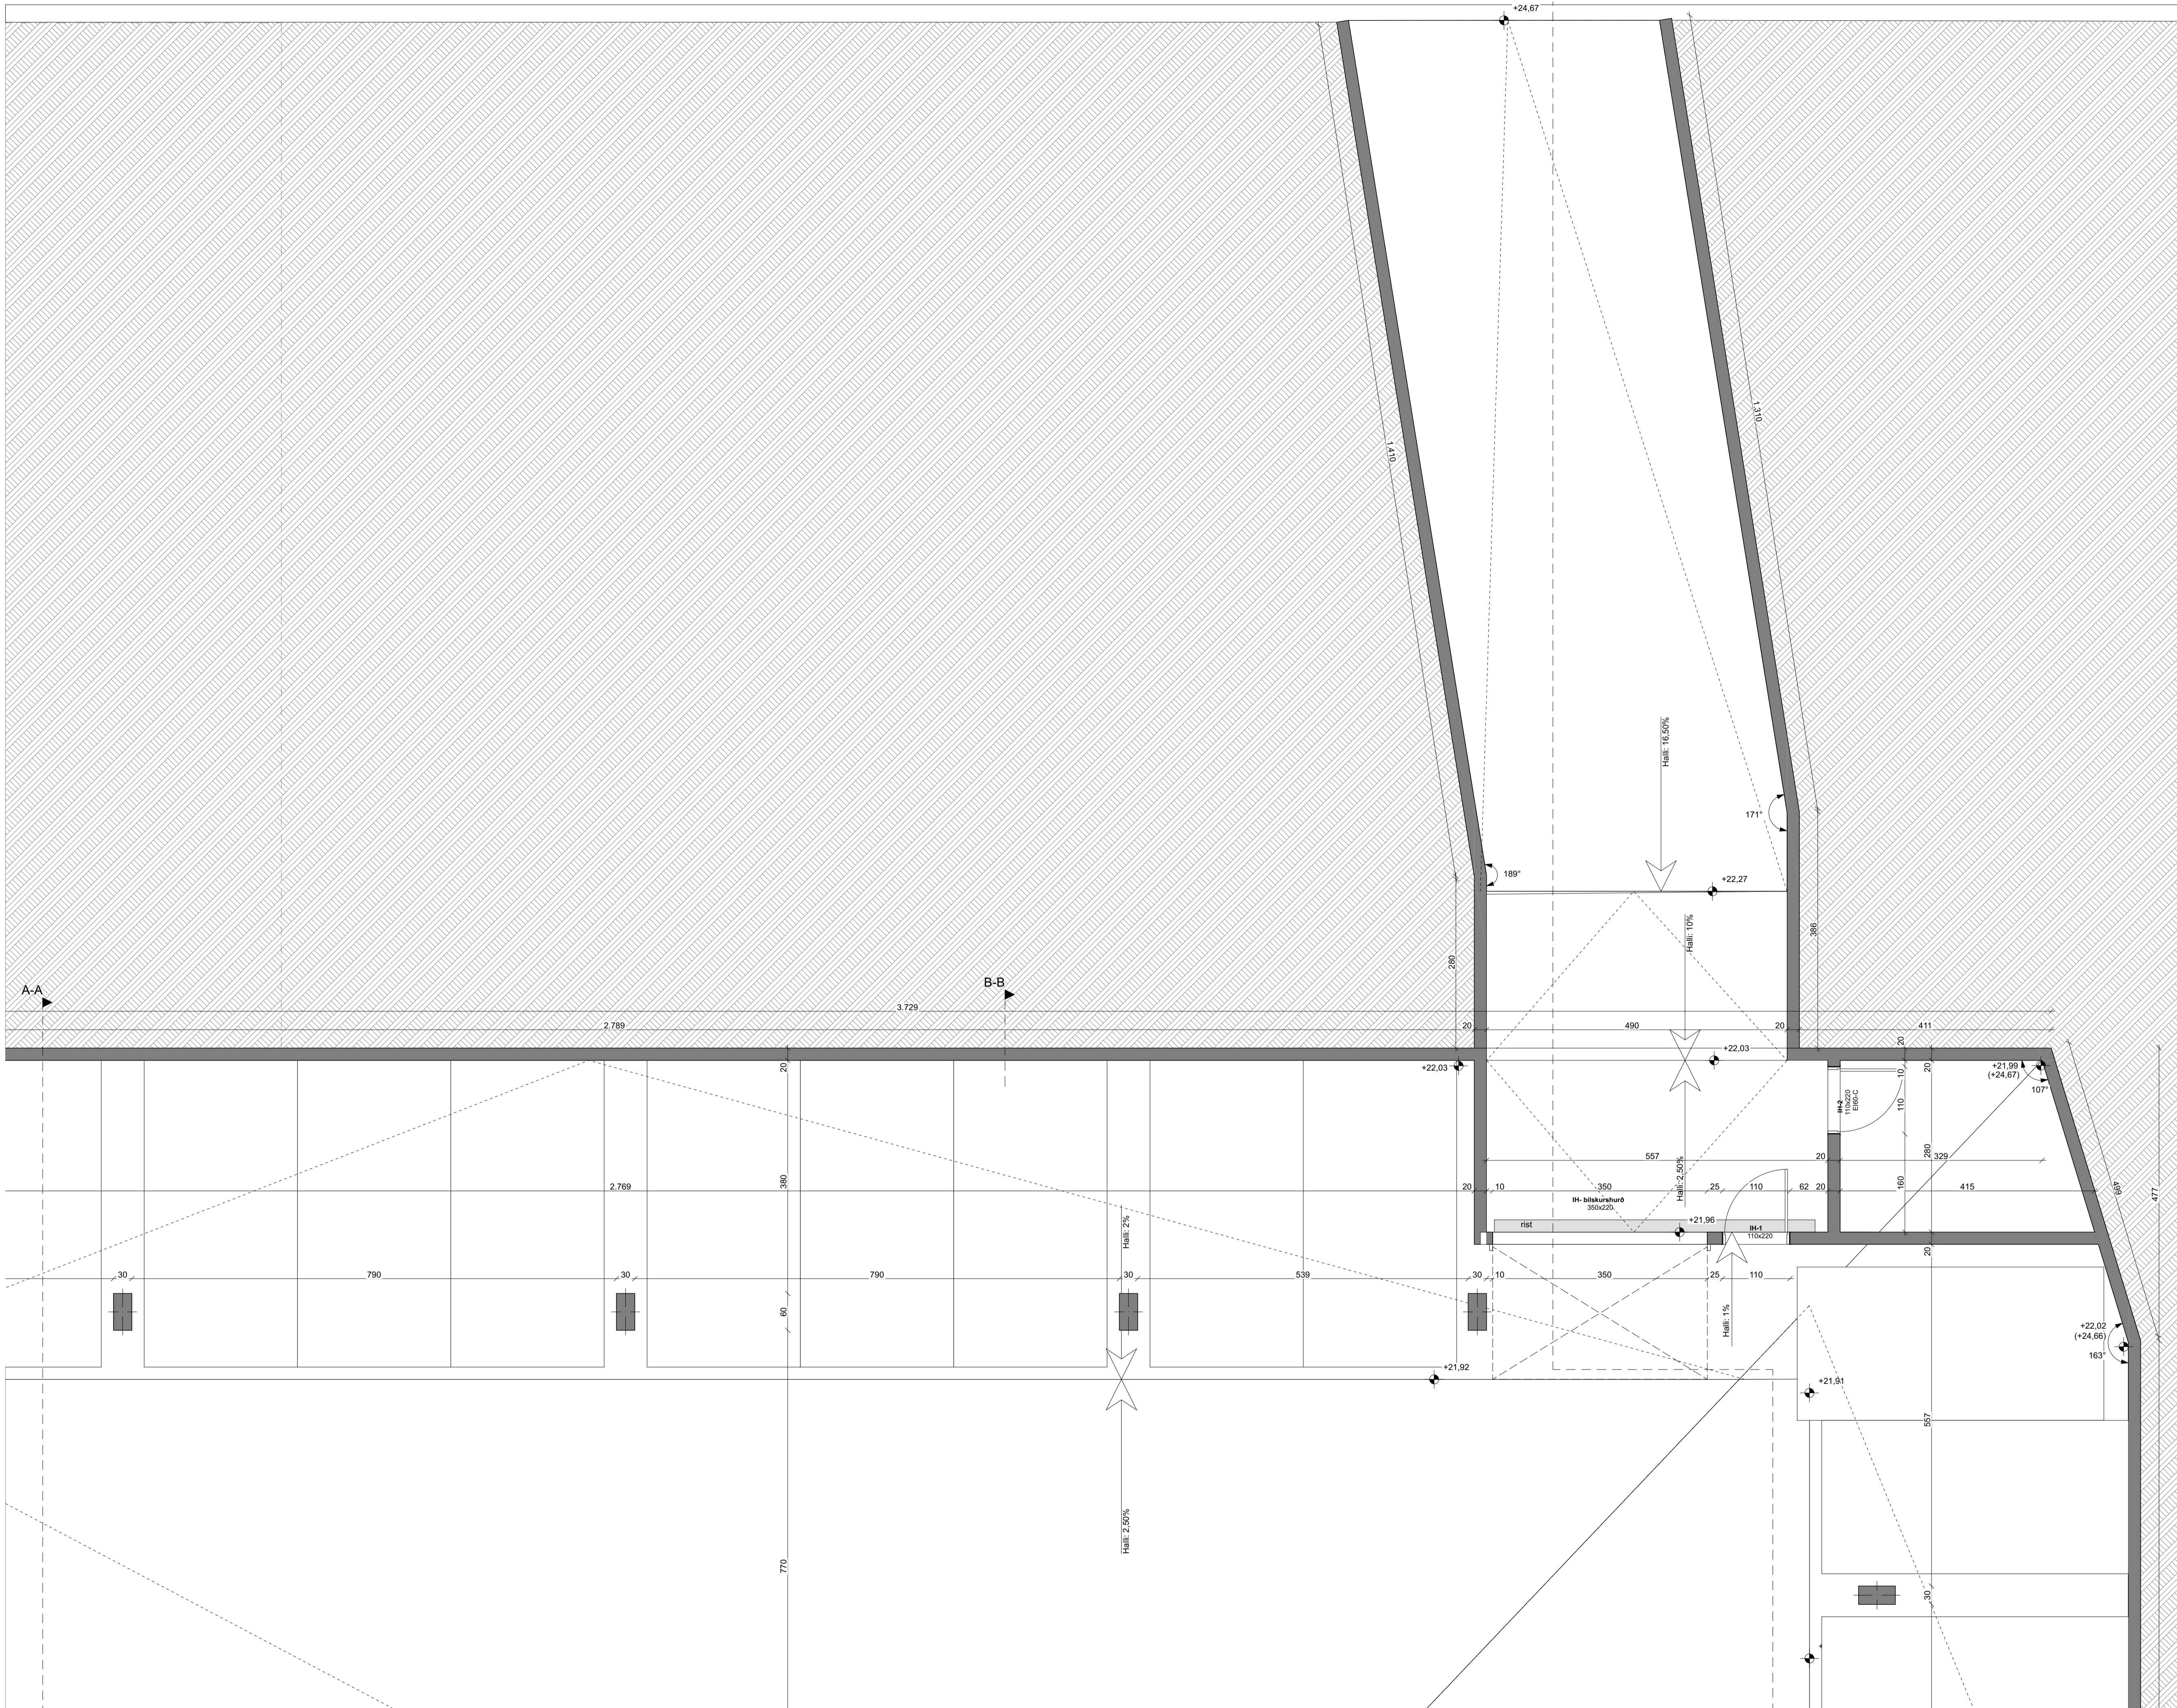

HELSTU TÁKN:


- EI60 Brunamótstaða
- C Sjálfkandi hurð
- S Reykþétt hurð
- Stjórnsíð brunavindvörnarkerfis
- Sjörgunarop
- Merktur útgangur
- Flóttaleið
- Reykskyrnari
- Neyðarlýsing
- Brunaslanga
- Handslökkvítæki
- Tvívartangi úðakerfis
- Stigleðsta
- HLL Hleðslustöð
- Reykkluga
- Gat í gölf
- gn. Gólfniðurfall
- fr. Loftþræsing
- nf. Niðurfall
- ROB Rafdrifinn opunarútsæður

Verkhelti: **Apalskarð 8**

Teikning: kjallari  
 Verkkaupi: VHE ehf  
 Arkitekt: Orri Árnason  
 Hönnunarsjóni: Orri Árnason  
 Teiknað af: Jakub Urbaniak  
 Yfirfarið af: oa

Dags: 10.11.2022  
 Kvarði: 1:50  
 Stærð: A1  
 Fjöldi teikn.: 19

0. kjallari

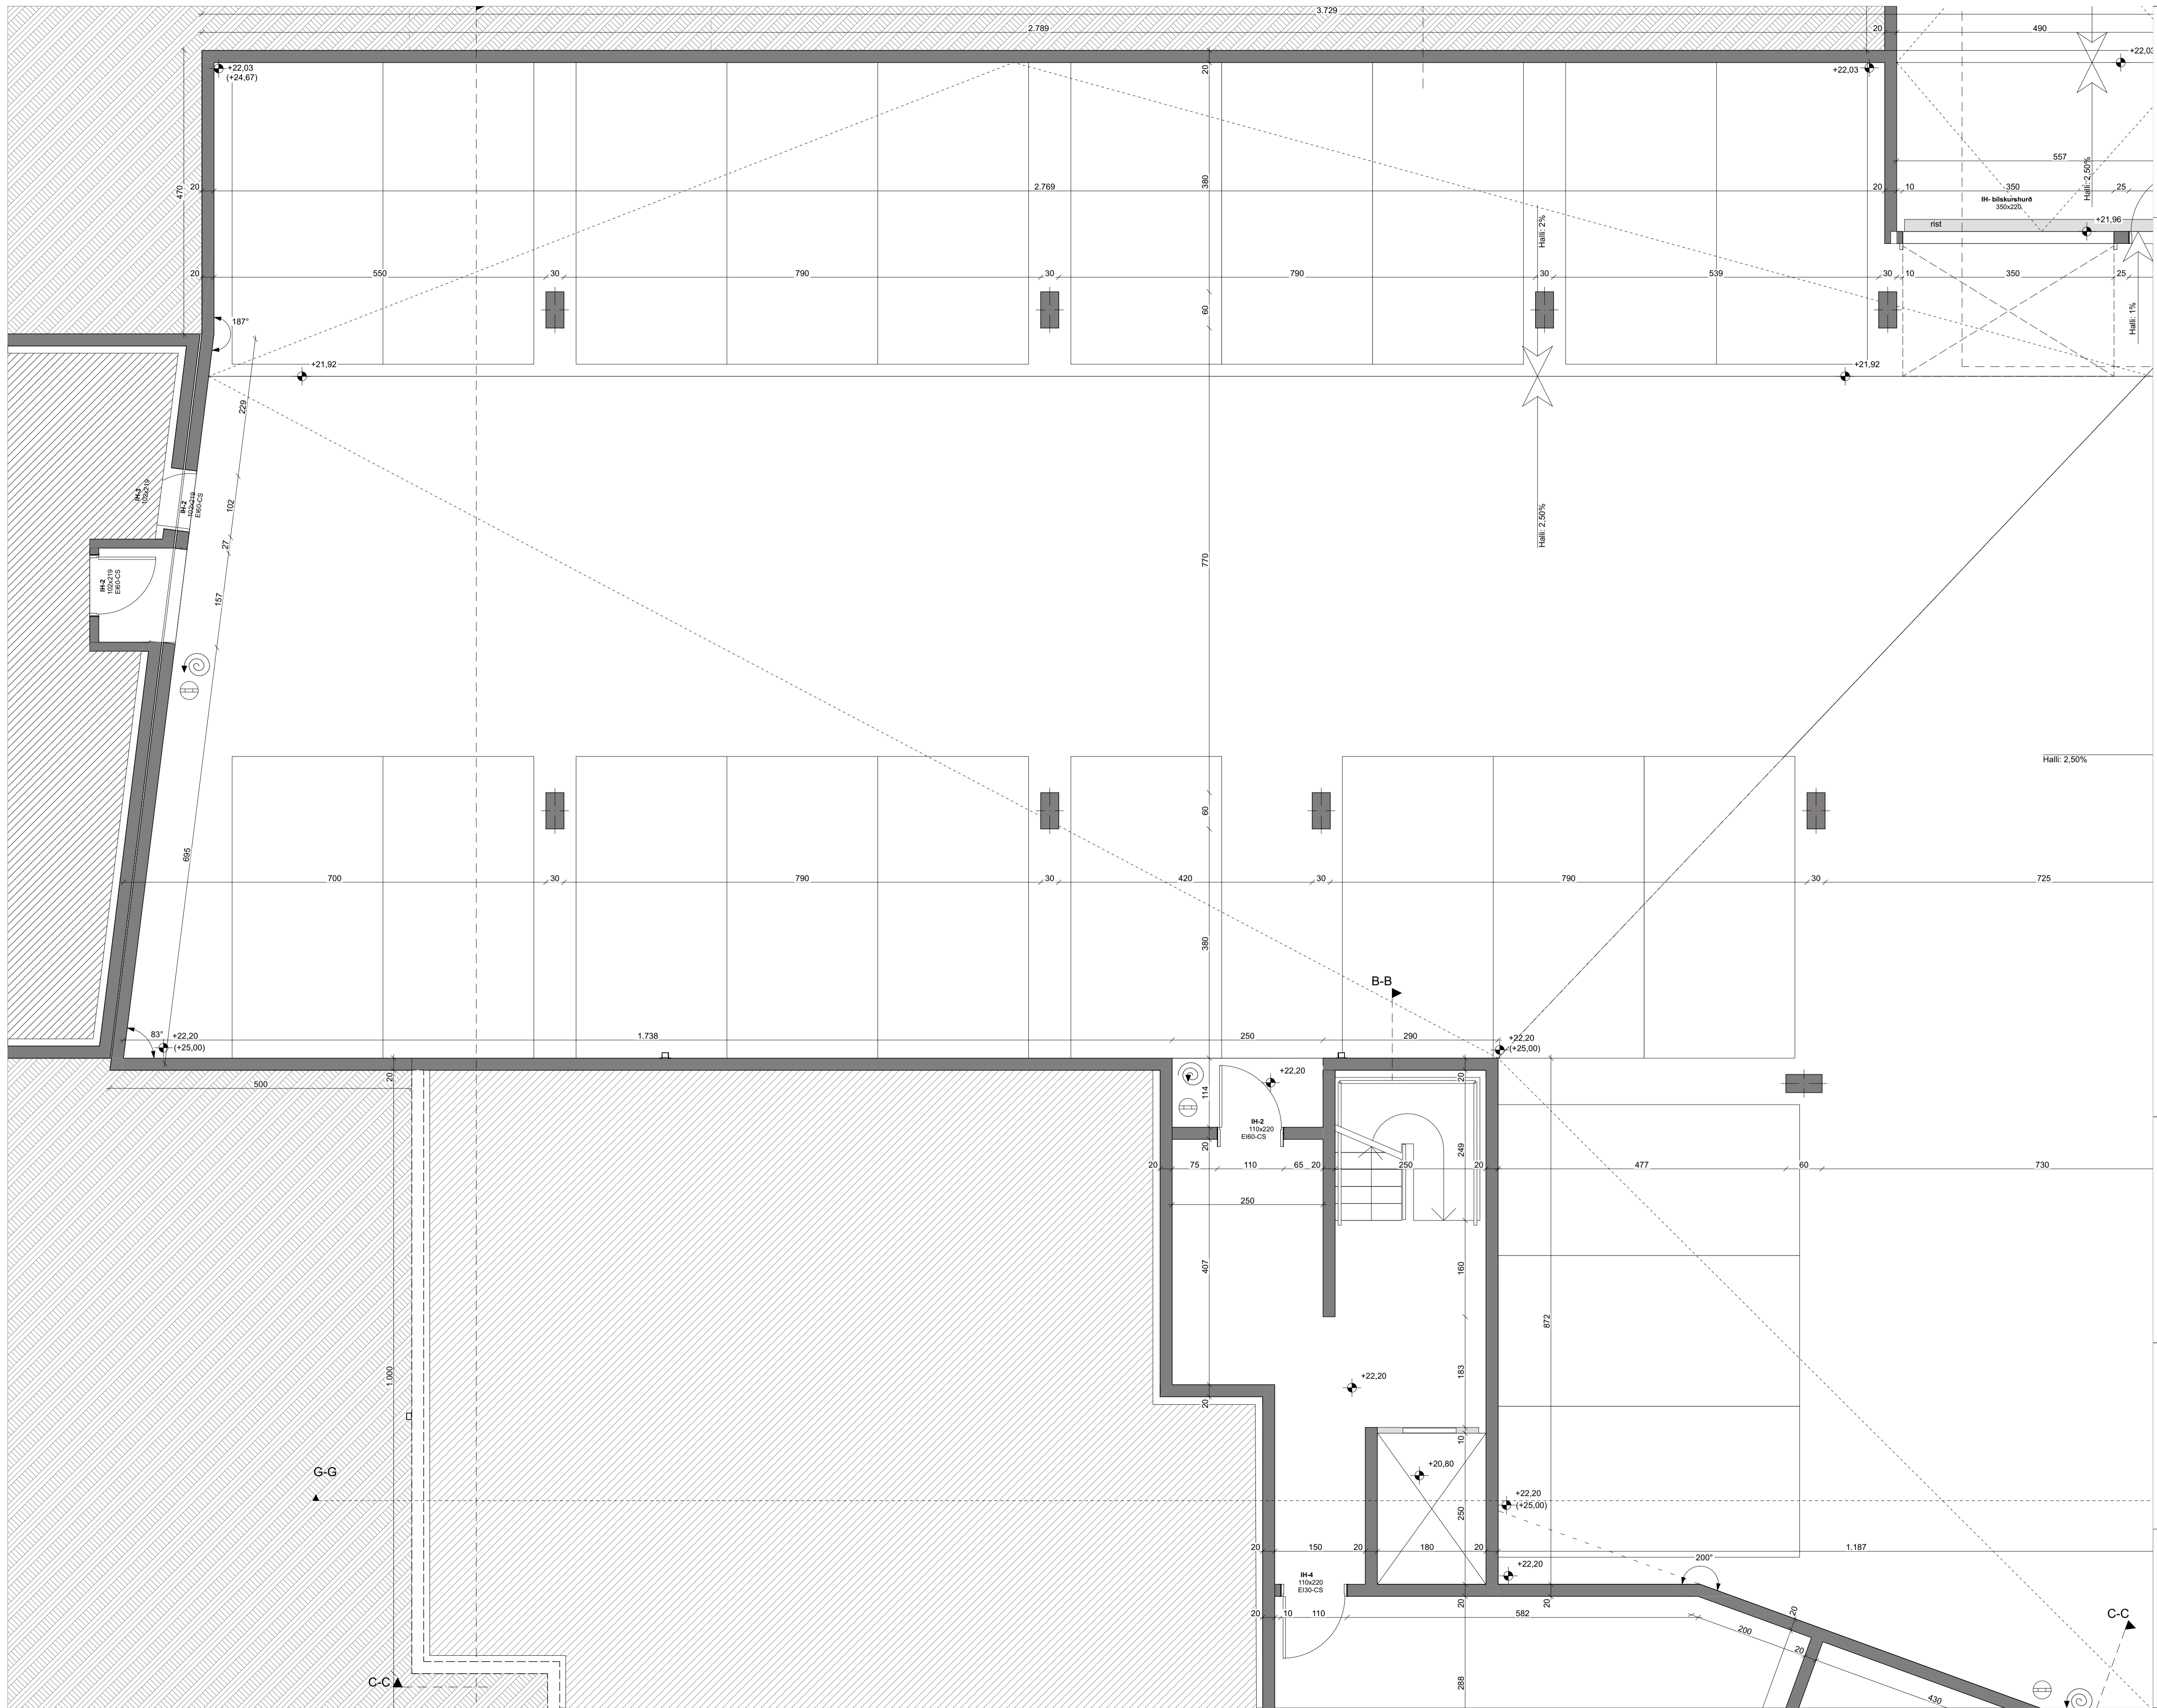

HELSTU TÁKN:

- EI60 Brunamótstaða
- C Sjálfkandi hurð
- S Reykþétt hurð
- Stjórsmíð brunavindvörnarkerfis
- Sjörgunarpop
- Merktur útgangur
- Flóttaleið
- Reyskynjari
- Neyðarlýsing
- Brunaslanga
- Handslökkvitæki
- Tvívíðingarskipting
- Stiglaeðsla
- Hliðslustöð
- Reykklaga
- Gat í gólf
- Göfninúrfall
- tr. Loftþræsing
- nf. Niðurfall
- ROB Rafdrifinn opnunarbúnaður

Verkhelti: **Apalskarö 8**


Teikning: kjallan  
 Verkkaup: VHE ehf  
 Arkitekt: Orri Árnason  
 Hönnunarsjóni: Orri Árnason  
 Teiknað af: Jakub Urbaniak  
 Yfirfarið af: oa

Dags: 10.11.2022  
 Kvarði: 1:50  
 Stærð: A1  
 Fjöldi teikn.: 19

**ZEPPELIN**  
 ARKITEKTAR

Orri Árnason FAI Kt: 080864-5749 - www.zepelin.is - tel 5533640 - zepelin@zepelin.is

**2.1.4**

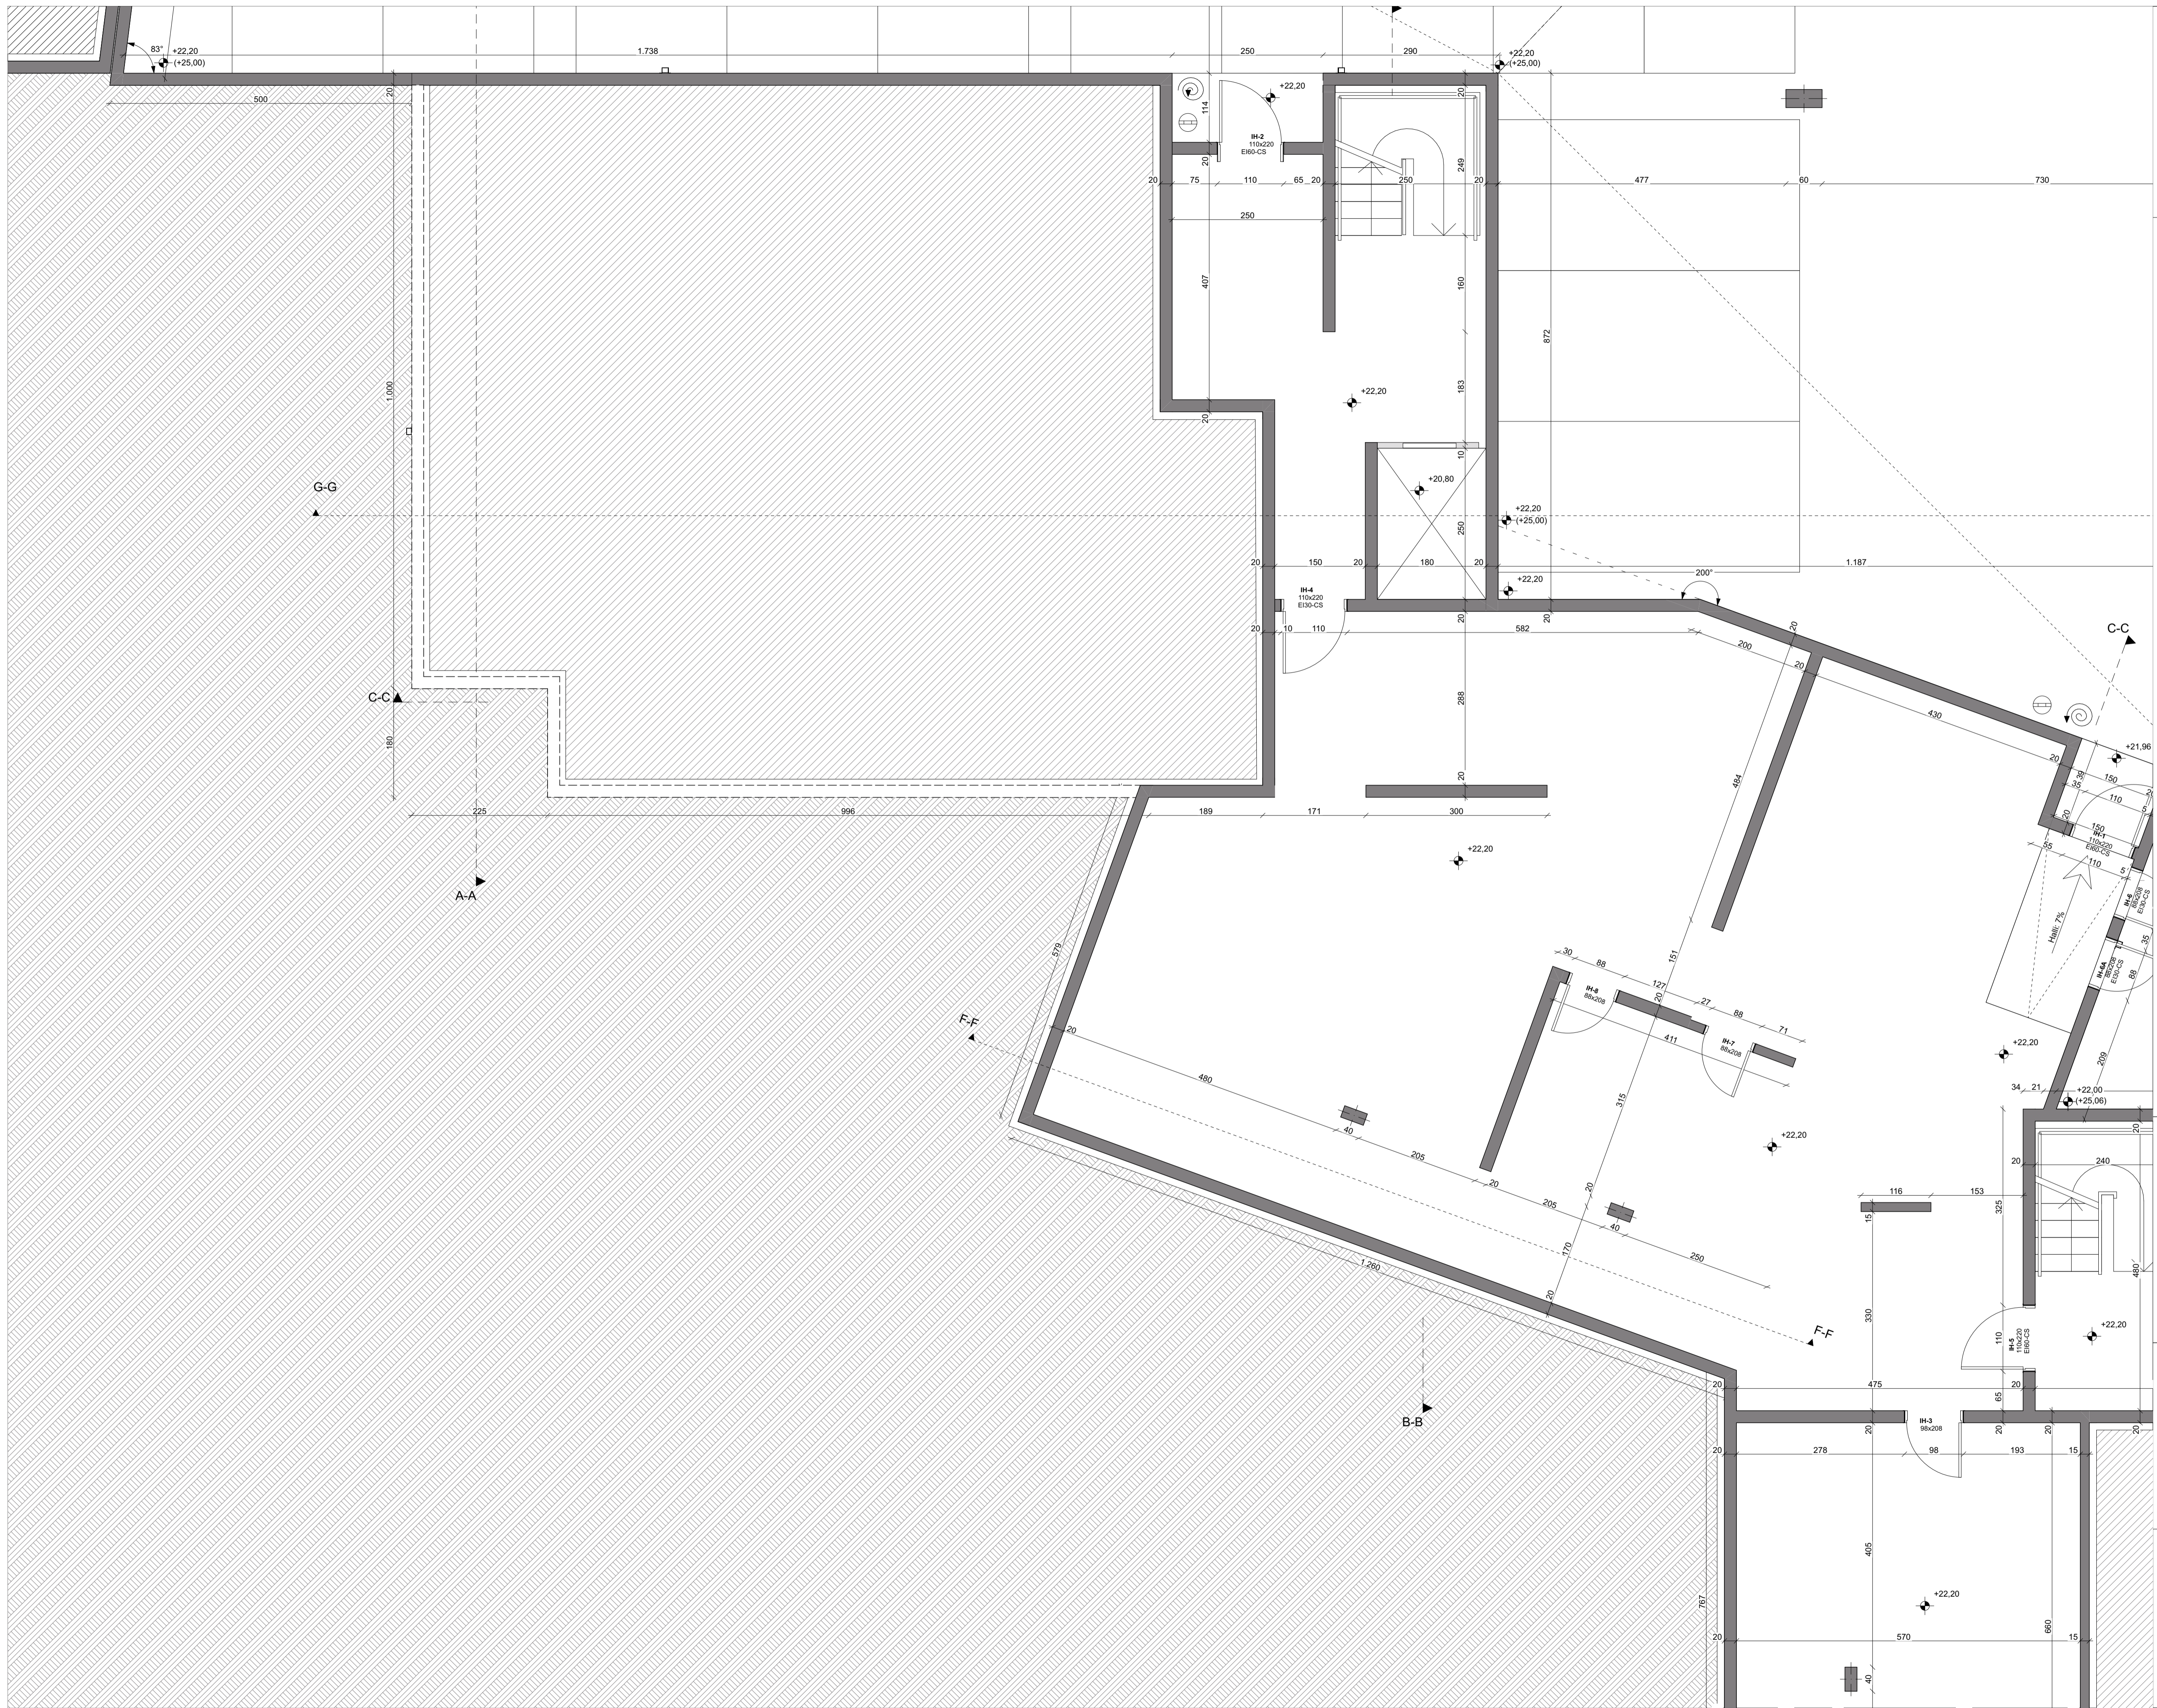

HELSTU TÁKN:


EI60	Brunamótstaða	Reykkluga
-C	Sjálffokandi hurð	Gat í gólf
-S	Reykþétt hurð	Gat í lofti
[Symbol]	Stjórsmíð brunavindvörnarkerfis	gn.
[Symbol]	Björgunarop	tr.
[Symbol]	Fellistigi við björgunarop	lf.
[Symbol]	Merkur útgangur	nf.
[Symbol]	Flóttaleið	ROB
[Symbol]	Reykskjnjari	Rafdrifinn opunarbúnaður
[Symbol]	Neyðarlýsing	
[Symbol]	Brunaslanga	
[Symbol]	Handslökkvitæki	
[Symbol]	Tvívratangi úðakerfis	
[Symbol]	Stigleðsta	
[Symbol]	Hliðslustöð	

Verkhelti: **Apalskarð 8**  
 Teikning: kjallan  
 Verkhæupi: VHE ehf.  
 Arkitekt: Orri Árnason  
 Hönnunarsjóni: Orri Árnason  
 Teiknað af: Jakob Urbaniak  
 Yfirfarið af: óa

Dags: 10.11.2022  
 Kvarði: 1:50  
 Stærð: A1  
 Fjöldi teikn.: 19

**ZEPPELIN**  
 ARKITEKTAR

Orri Árnason FAI Kt: 080864-5749 - www.zeppelin.is - tel 5533640 - zeppelin@zeppelin.is

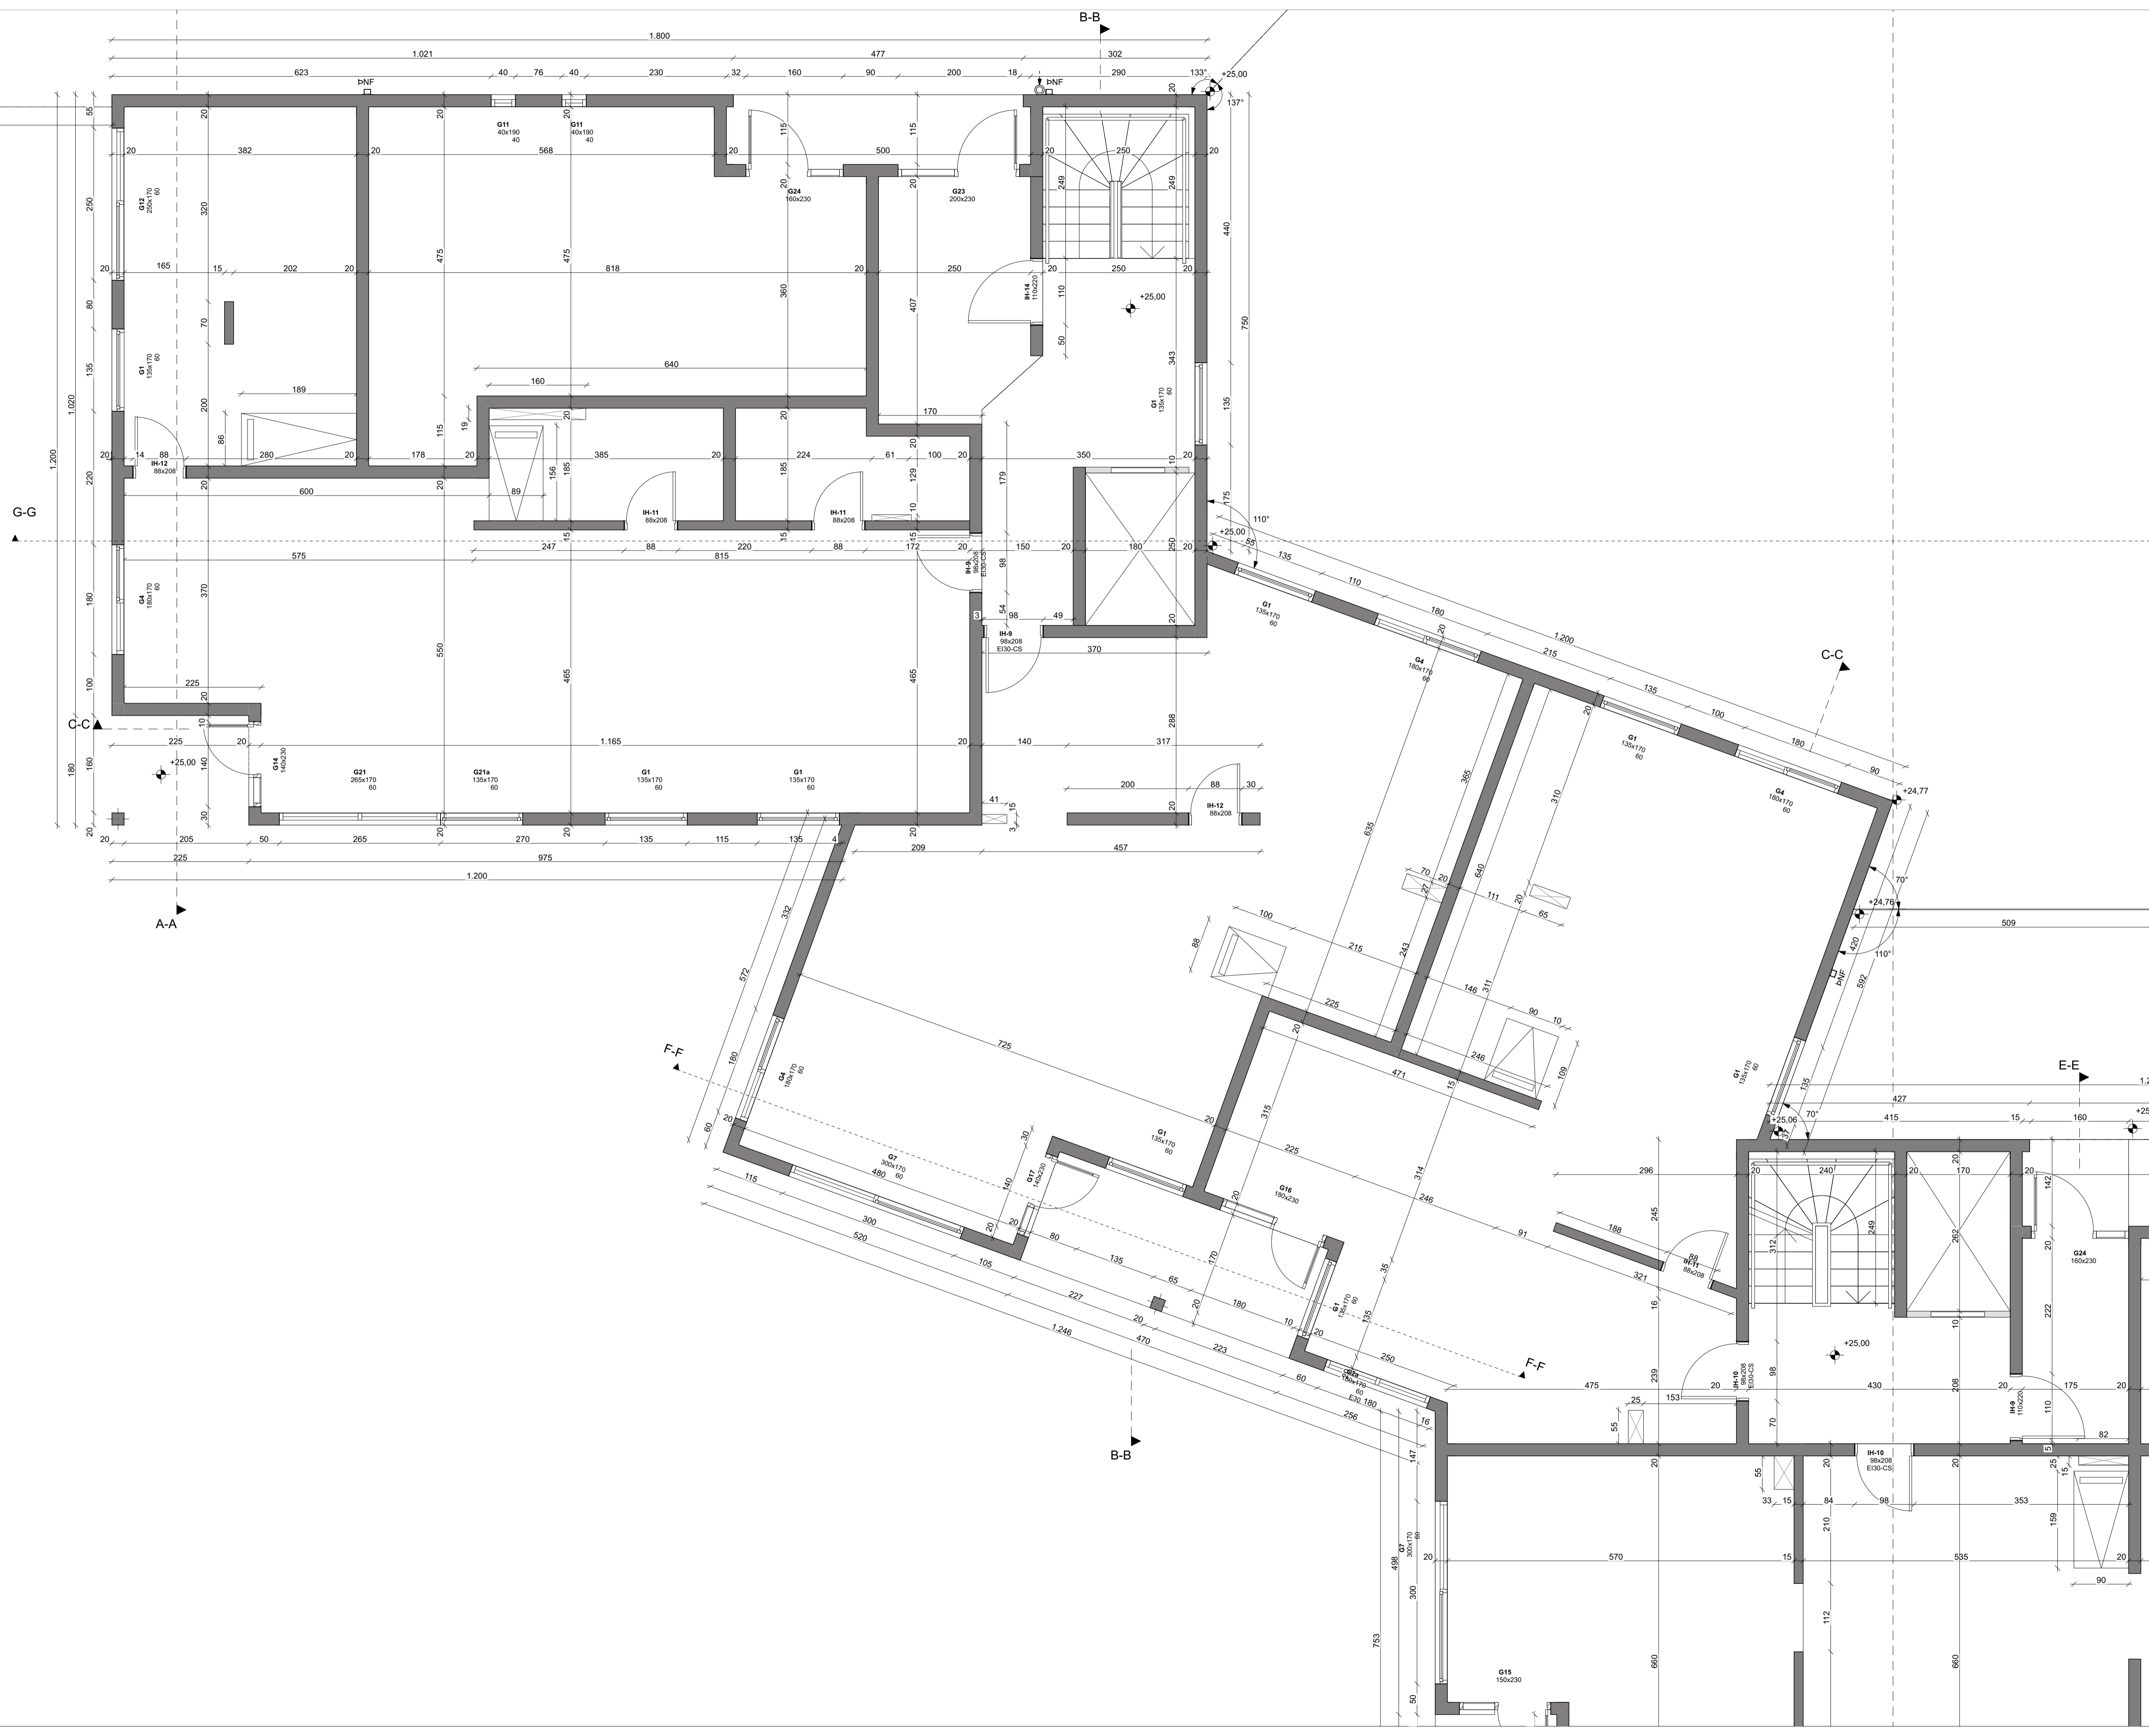

- HELSTU TÁKN:
- EI60 Brunamótlaða
  - C Sjálfkandi hurð
  - S Reykþétt hurð
  - Stjórmsstöð brunavindvörnarkerfis
  - Sjörgangarop
  - Felldagi við björgunarop
  - Merkur útgangur
  - Flóttaleið
  - Reykskjarnari
  - Neyðarlýsing
  - Brunaslanga
  - Handslökkvitæki
  - Tvívartangi úðakerfis
  - Stiglaðsta
  - HIL Hleðslustöð
  - Reykkluga
  - Gat í gölf
  - Göfninúrfall
  - gn. Loftrásing
  - n.f. Niðurfall
  - ROB Rafdrifinn opunarbúnaður

**Apalskarö 8**


Verkhelti: 1. hæð  
 Teikning: VHE ehf  
 Arkitekt: Orri Árnason  
 Hönnunarsjóni: Orri Árnason  
 Teiknað af: Jakob Urbaniak  
 Yfirfarið af: oa

Dags: 10.11.2022  
 Kvarði: 1:50  
 Stærð: A1  
 Fjöldi teikn.: 19

**ZEPPELIN**  
 ARKITEKTAR

Orri Árnason FAI Kt: 080864-5749 - www.zeppelin.is - tel 5533640 - zeppelin@zeppelin.is

**2.1.6**

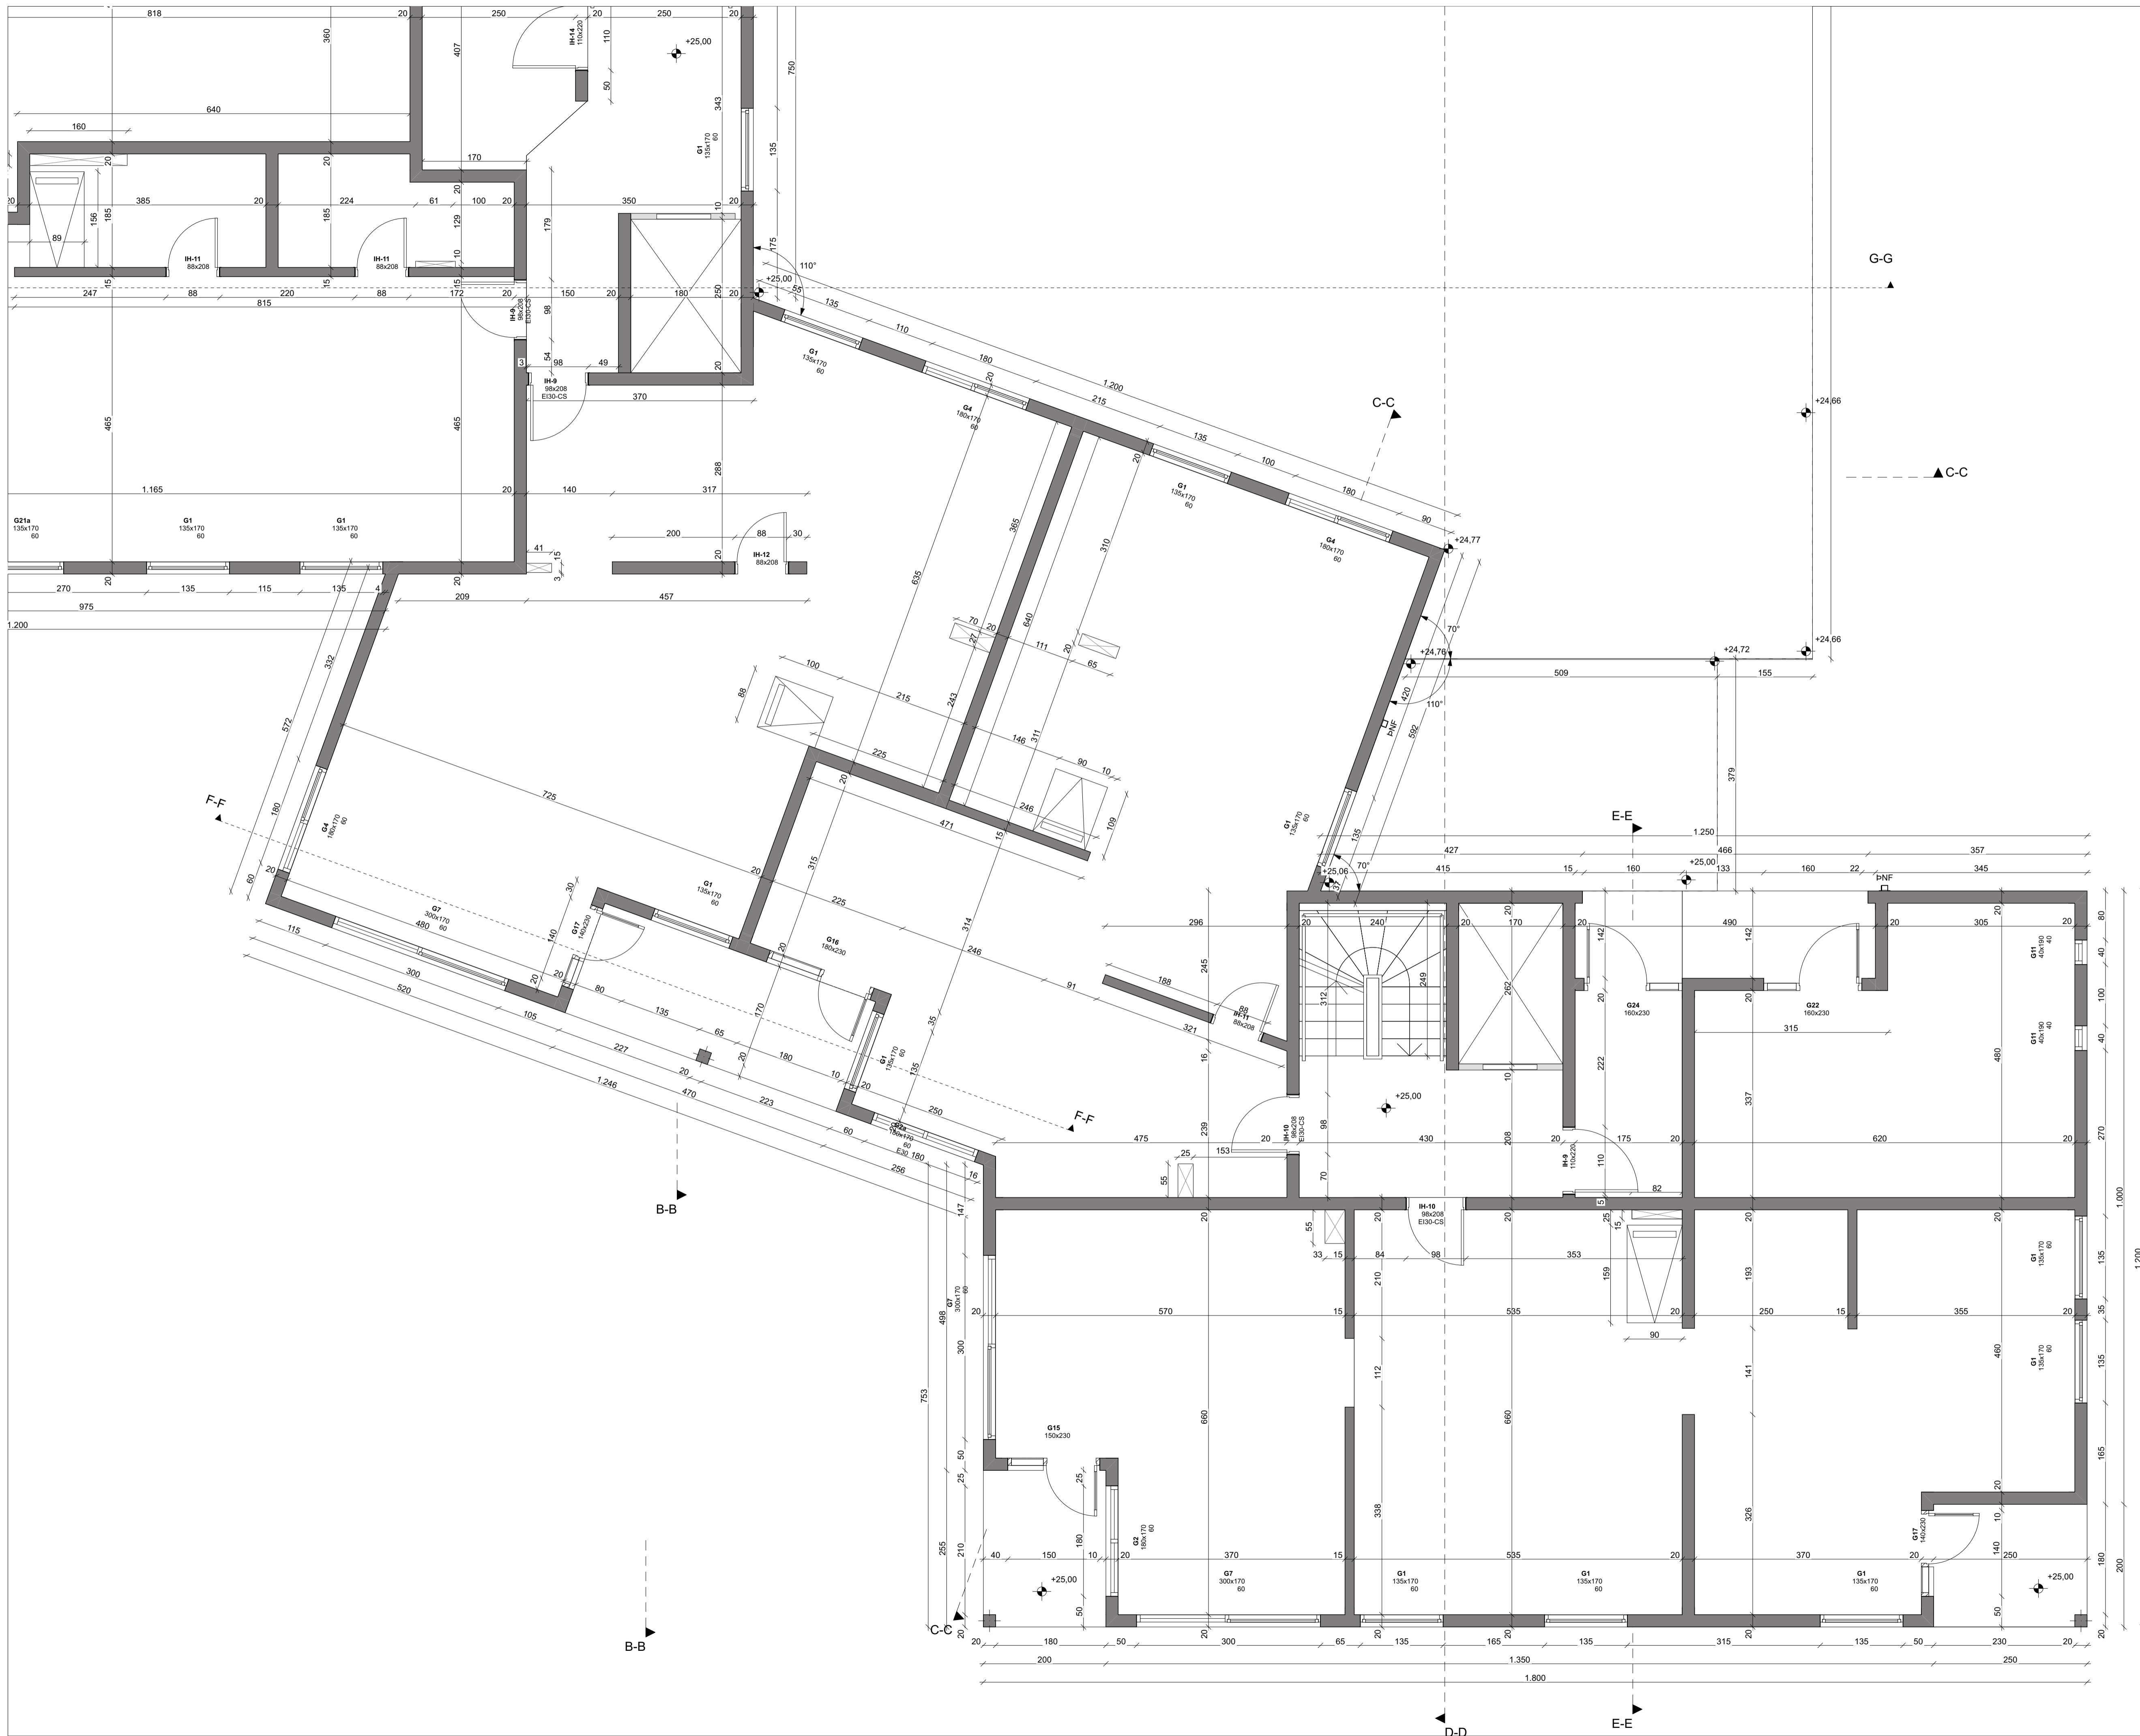

- HELSTU TÁKN:
- EI60 Brunamótstaða
  - C Sjálfokandi hurð
  - S Reykþétt hurð
  - Stjórsmíð brunavíðunarkerfis
  - Sjörgunarpop
  - Merktur víð björgunarpop
  - Merktur útgangur
  - Flóttaleið
  - Reykskjarnari
  - Neyðarlýsing
  - Brunaslanga
  - Handslökkvitæki
  - Tvívartangi úðakerfis
  - Stigleðsta
  - HÍ Hleðslustöð
  - Reykkluga
  - Gat í gólf
  - Gat í lofti
  - Gólfniðurfall
  - Loftþræsing
  - Níðurfall
  - ROB Rafdrifinn opnunarbúnaður


Verkhelti: **Apalskaröð 8**  
 Teikning: 1. hæð  
 Verkhæupi: VHE ehf  
 Arkitekt: Orrí Arnason  
 Mjörnumarsgjafi: Orrí Arnason  
 Teiknað af: Jakub Urbaniak  
 Yfirfarið af: oa

Dags: 10.11.2022  
 Kvart: 1:50  
 Stærð: A1  
 Fjöldi teikn.: 19

**ZEPPELIN**  
 ARKITEKTAR

Orrí Arnason FAI Kt: 080864-5749 - www.zepelin.is - tel 5533640 - zepelin@zepelin.is

2.1.7

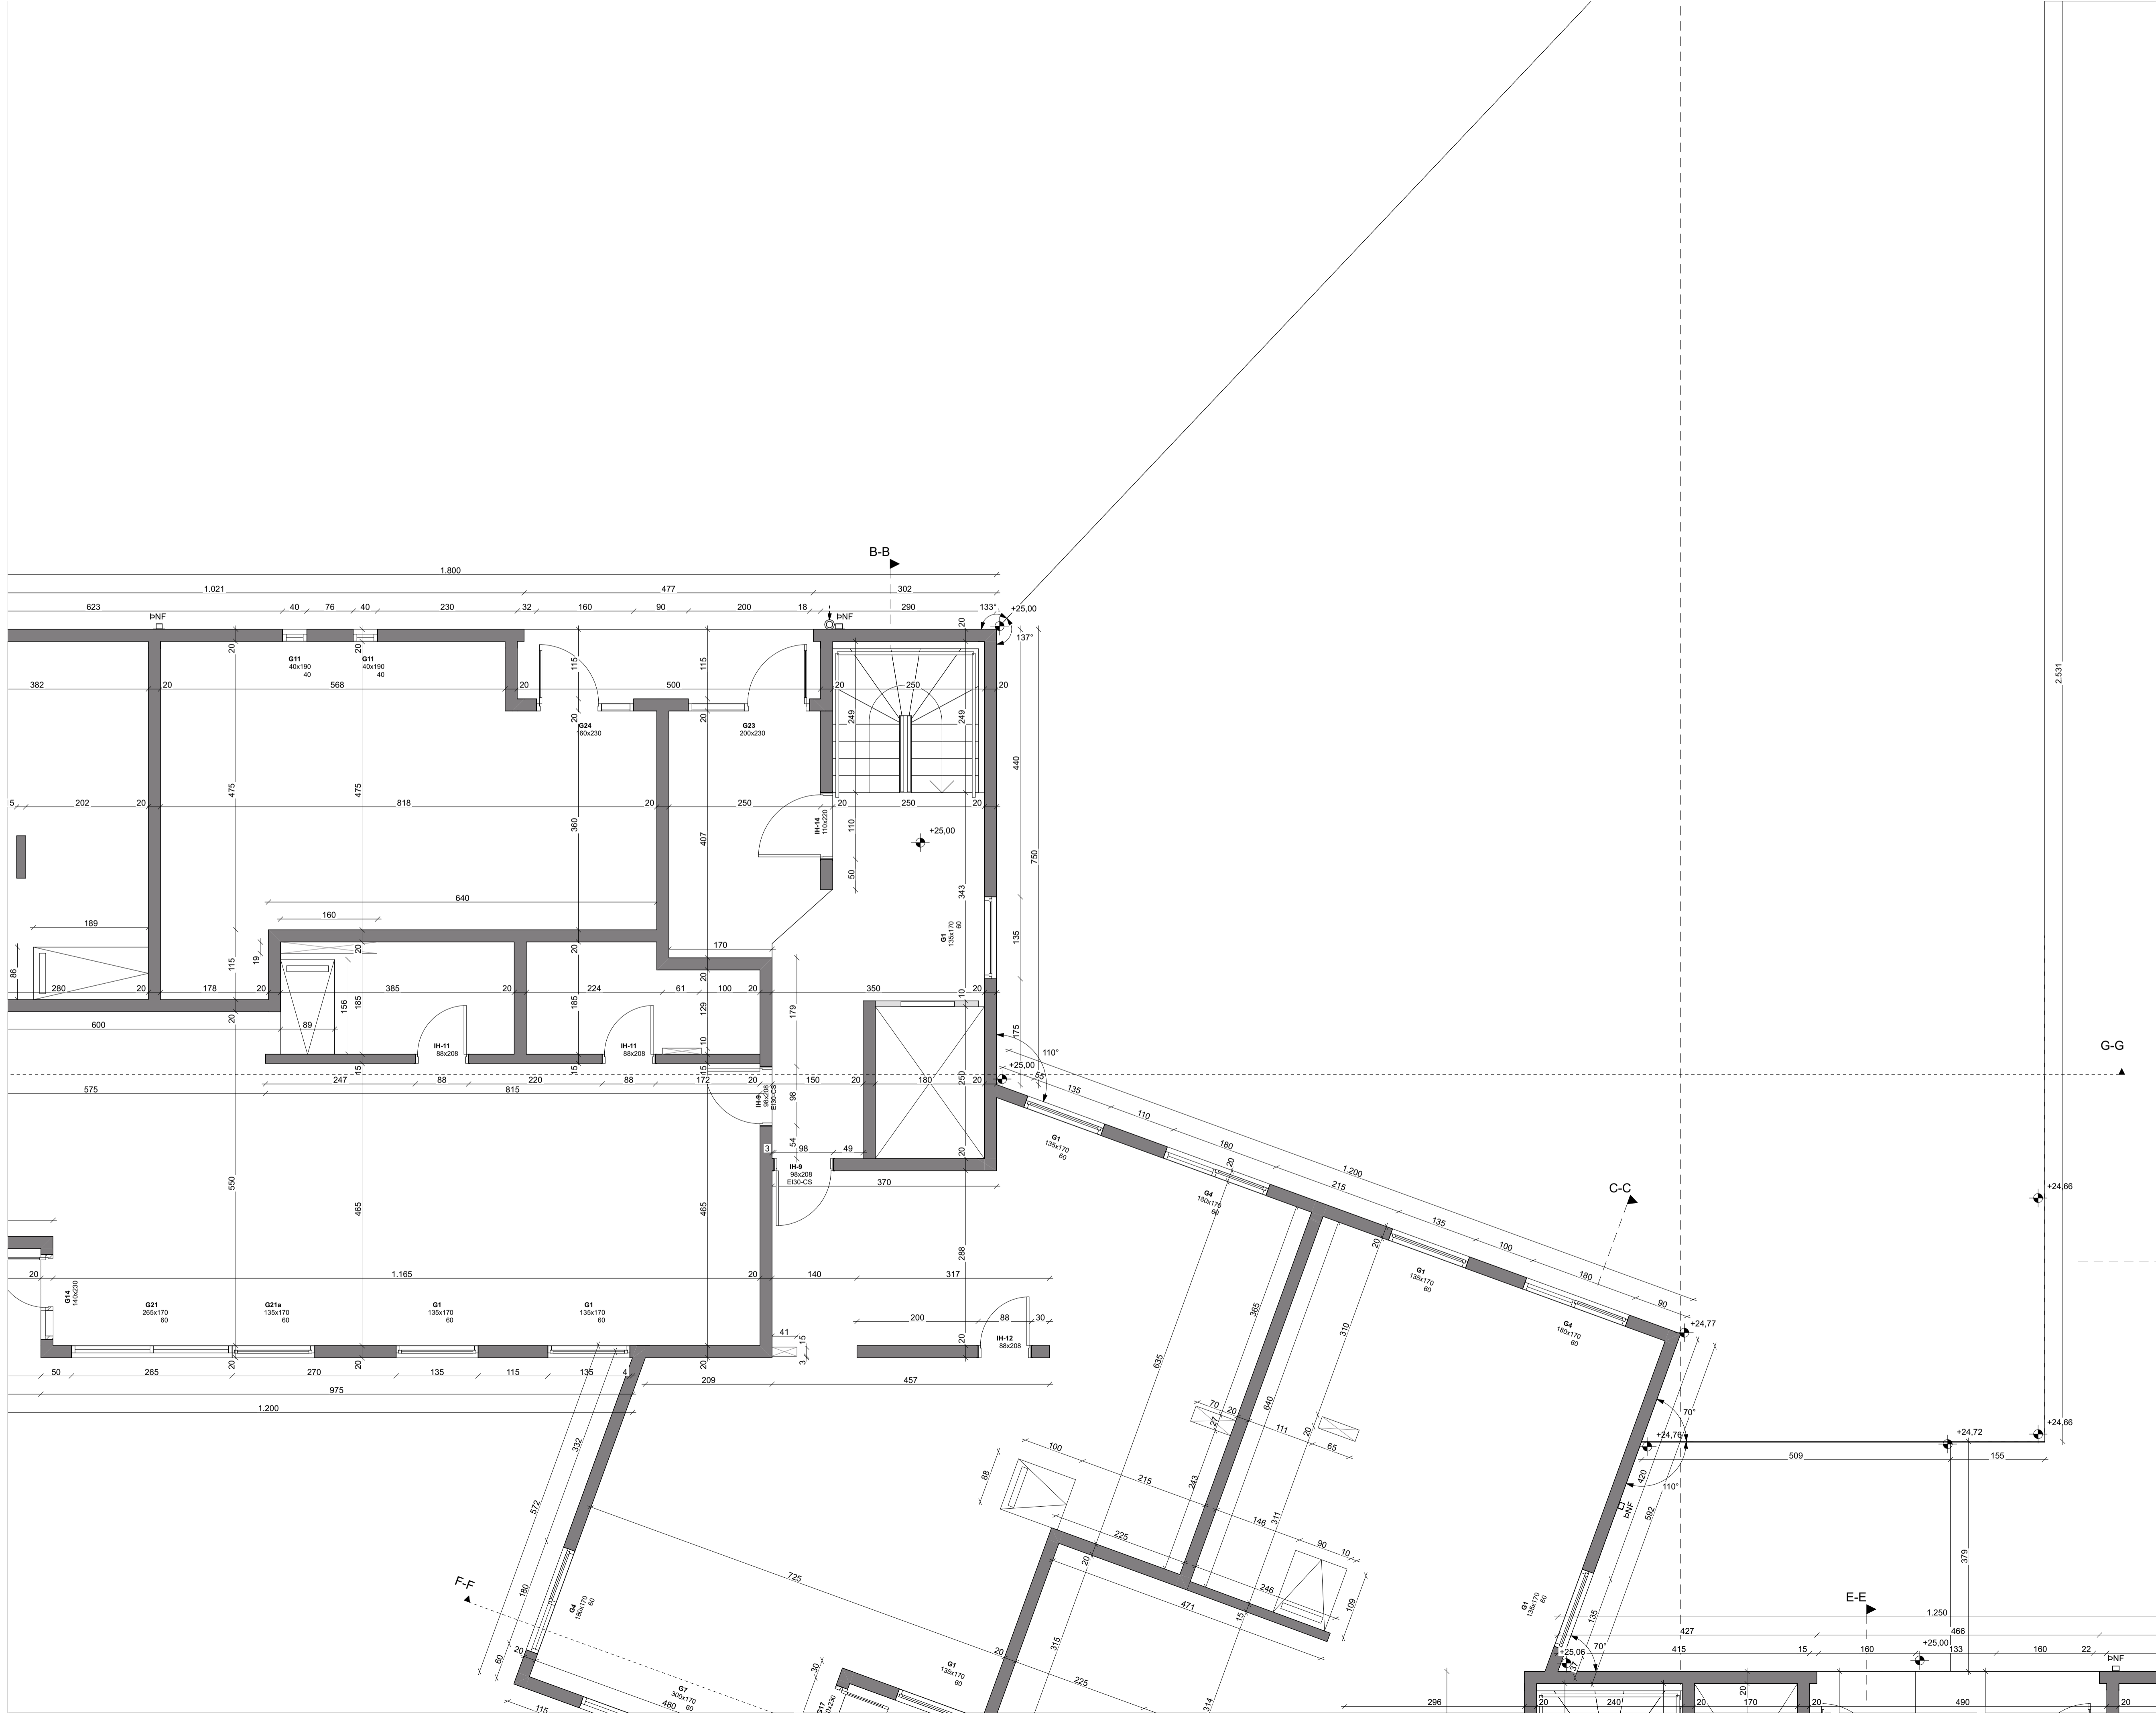

- HELSTU TÁKN:
- EI60 Brunamótstaða
  - C Sjálfokandi hurð
  - S Reykþétt hurð
  - Stjórsmíð brunavörðunarkerfis
  - Sjörgunarpíp
  - Fyllistigi við stjörgunarpíp
  - Merktur útgangur
  - Flóttaleið
  - Reykskjarnari
  - Neyðarlýsing
  - Brunaslanga
  - Handslökkvitæki
  - Tölvubátangi úðakerfis
  - Stigleðsta
  - HLL Hleðslustöð
  - Reyklúga
  - Gat í gölf
  - Gat í lofti
  - gn. Gólfniðurfall
  - lr. Loftþræsing
  - nf. Niðurfall
  - ROB Rafdrifinn opnunarbúnaður

**Apalskaröð 8**

Verkhelti: 1. hæð  
 Teikning: VHE ehf  
 Arkitekt: Orri Árnason  
 Hönnunarskjóti: Orri Árnason  
 Teiknað af: Jakub Urbaniak  
 Yfirfarð af: oa


Dags: 10.11.2022  
 Kvarði: 1:50  
 Stærð: A1  
 Fjöldi teikn.: 19

**ZEPPELIN**  
 ARKITEKTAR

Orri Árnason FAI Kt. 080864-5749 - www.zeppein.is - tel 5533640 - zeppein@zeppein.is

**2.1.8**



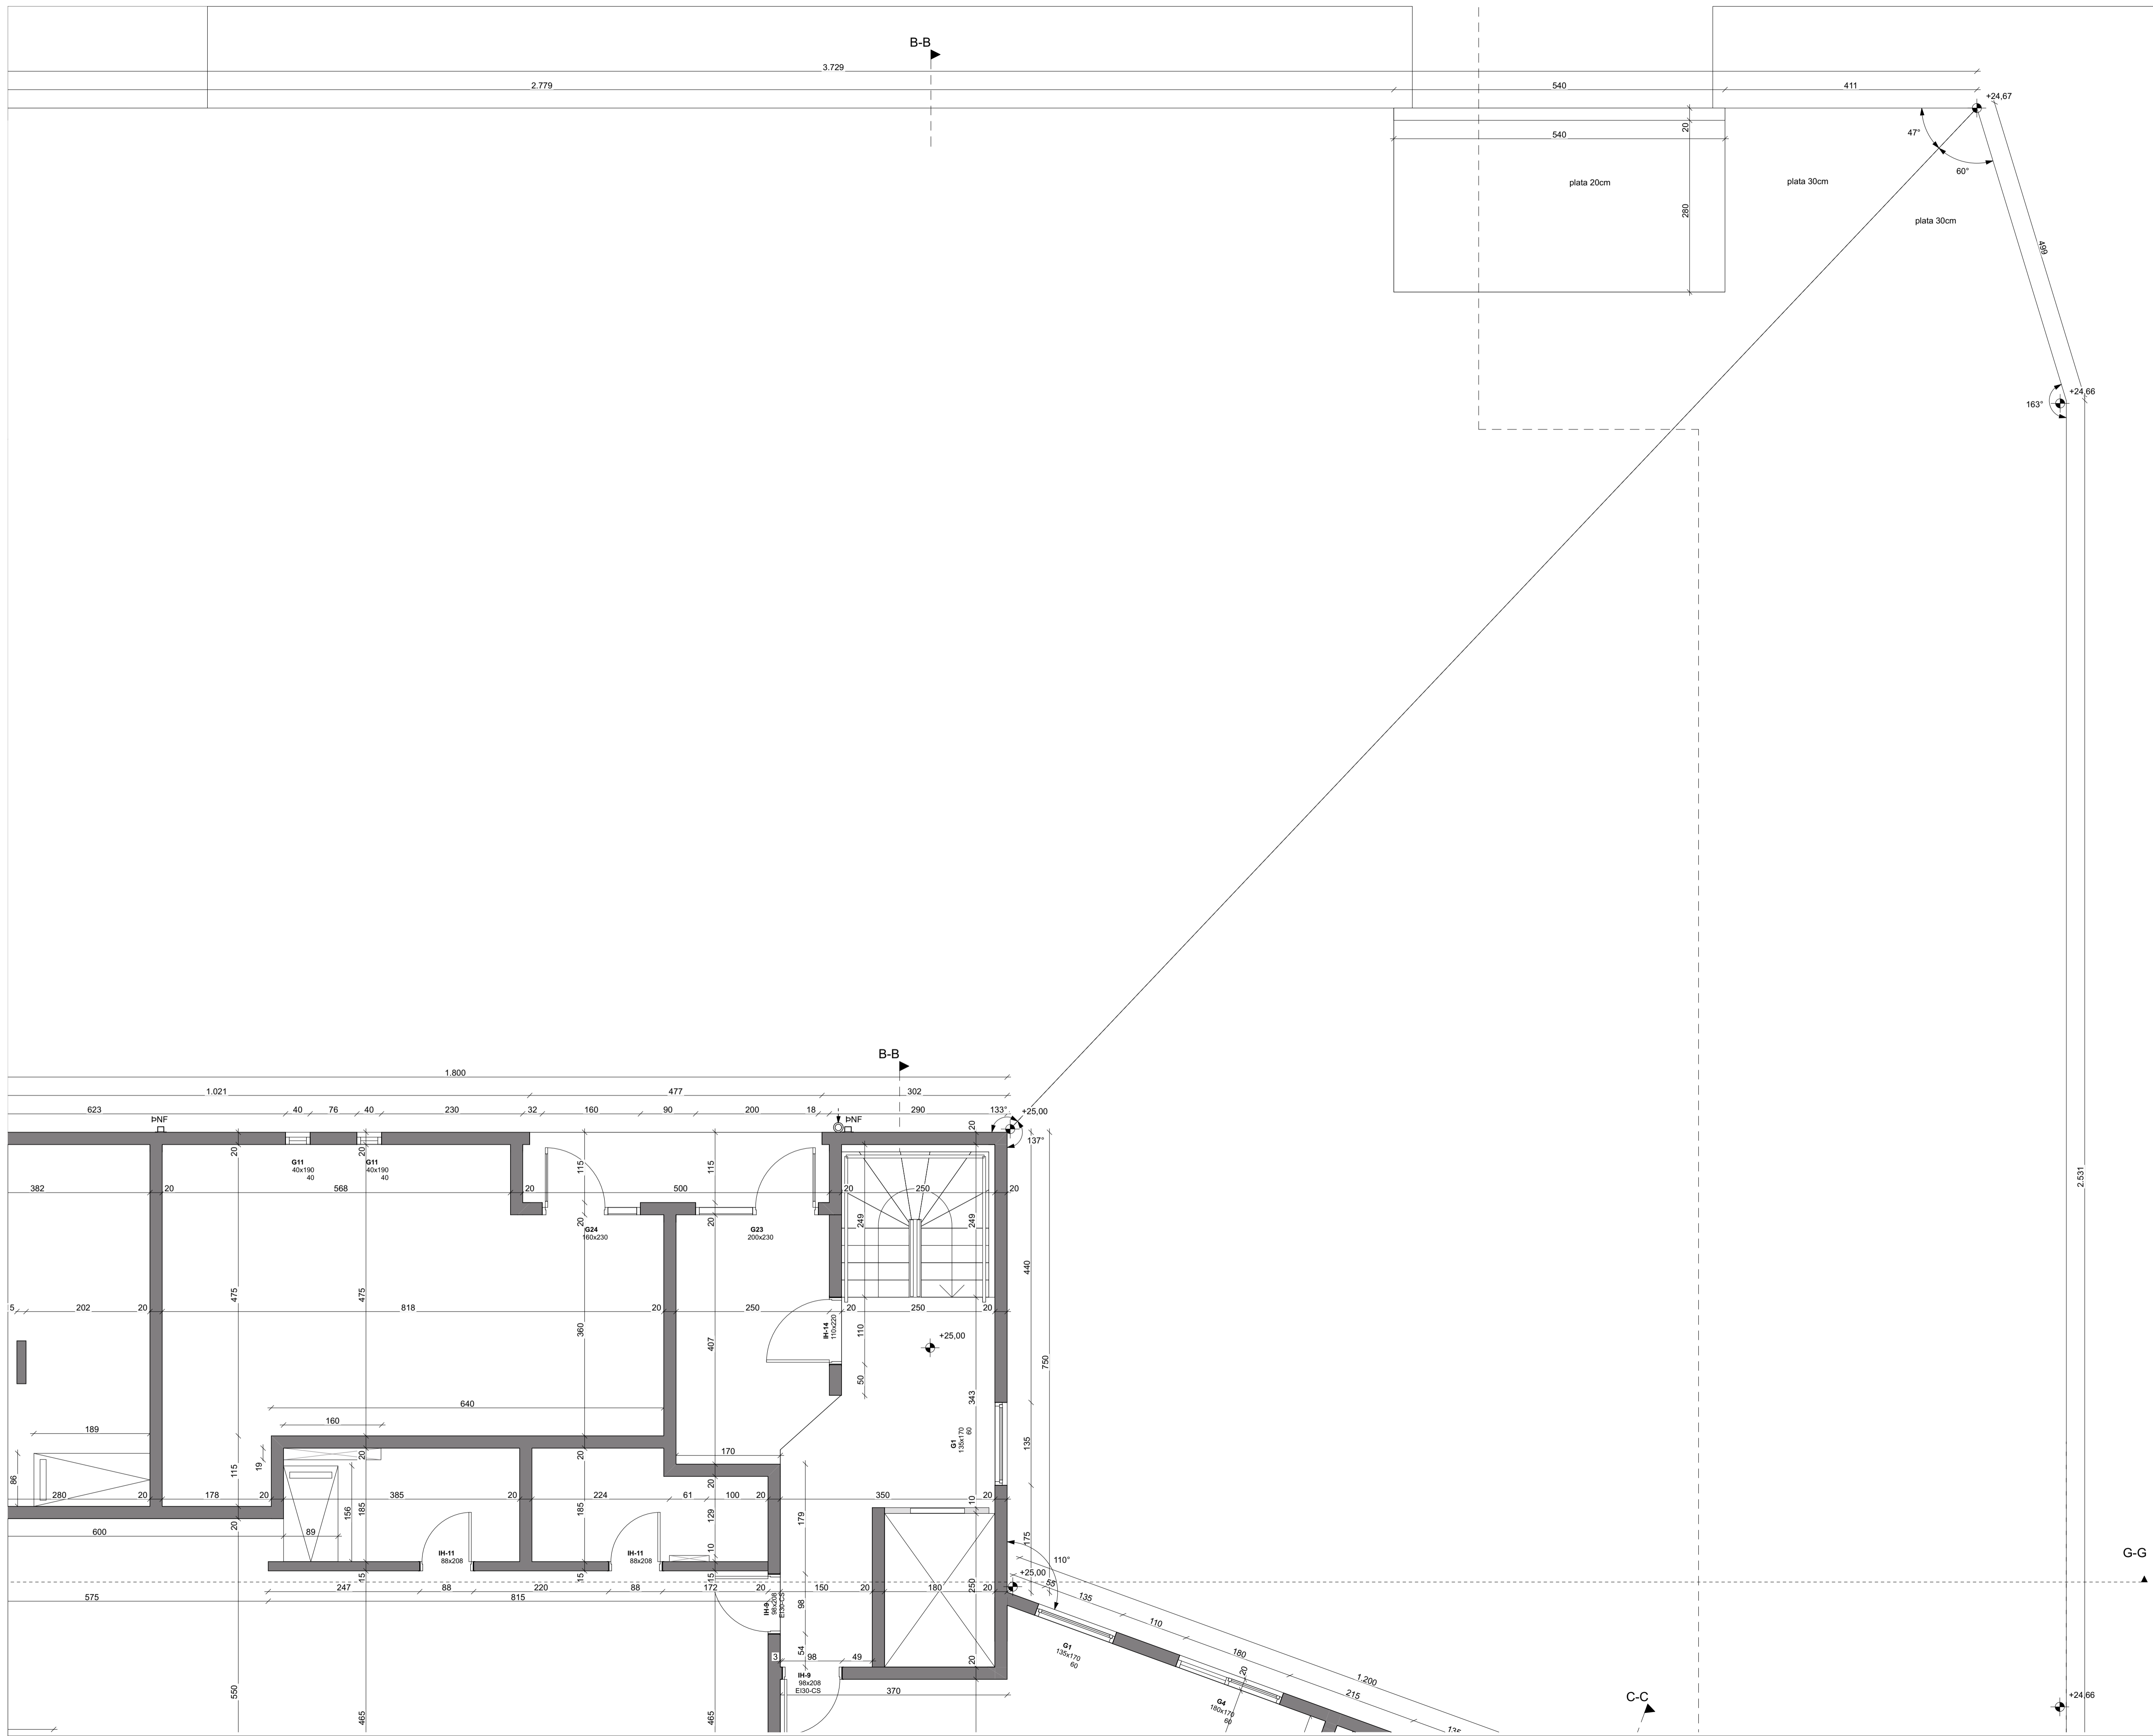

HELSTU TÁKN:


E160	Brunamótstaða	Reykkluga
-C	Sjálftökandi hurð	Gat í gólf
-S	Reykþétt hurð	Gat í lofti
	Stjórsmíð brunavörðunarkerfis	gn.
	Sjörgunarp	tr.
→	Féllisti við stjörgunarp	nf.
→	Merkur útgangur	ROB
→	Flóttaleið	
→	Reyskynjari	
→	Neyðarlýsing	
→	Brunaslanga	
→	Handslökkvitæki	
→	Tvívartangi úðakerfis	
→	Stigleðsta	
→	Hleðslustöð	

Verkheiti: **Apalskaröð 8**  
 Teikning: 1. hæð  
 Verkaup: VHE ehf  
 Arkitekt: Orri Árnason  
 Hönnunarsjóni: Orri Árnason  
 Teiknað af: Jakob Urbaniak  
 Yfirfarið af: oa

Dags: 10.11.2022  
 Kvarði: 1:50  
 Stærð: A1  
 Fjöldi teikn.: 19

**ZEPPELIN**  
 ARKITEKTAR

Orri Árnason FAI Kt: 080864-5749 - www.zepelin.is - tel 5533640 - zepelin@zepelin.is

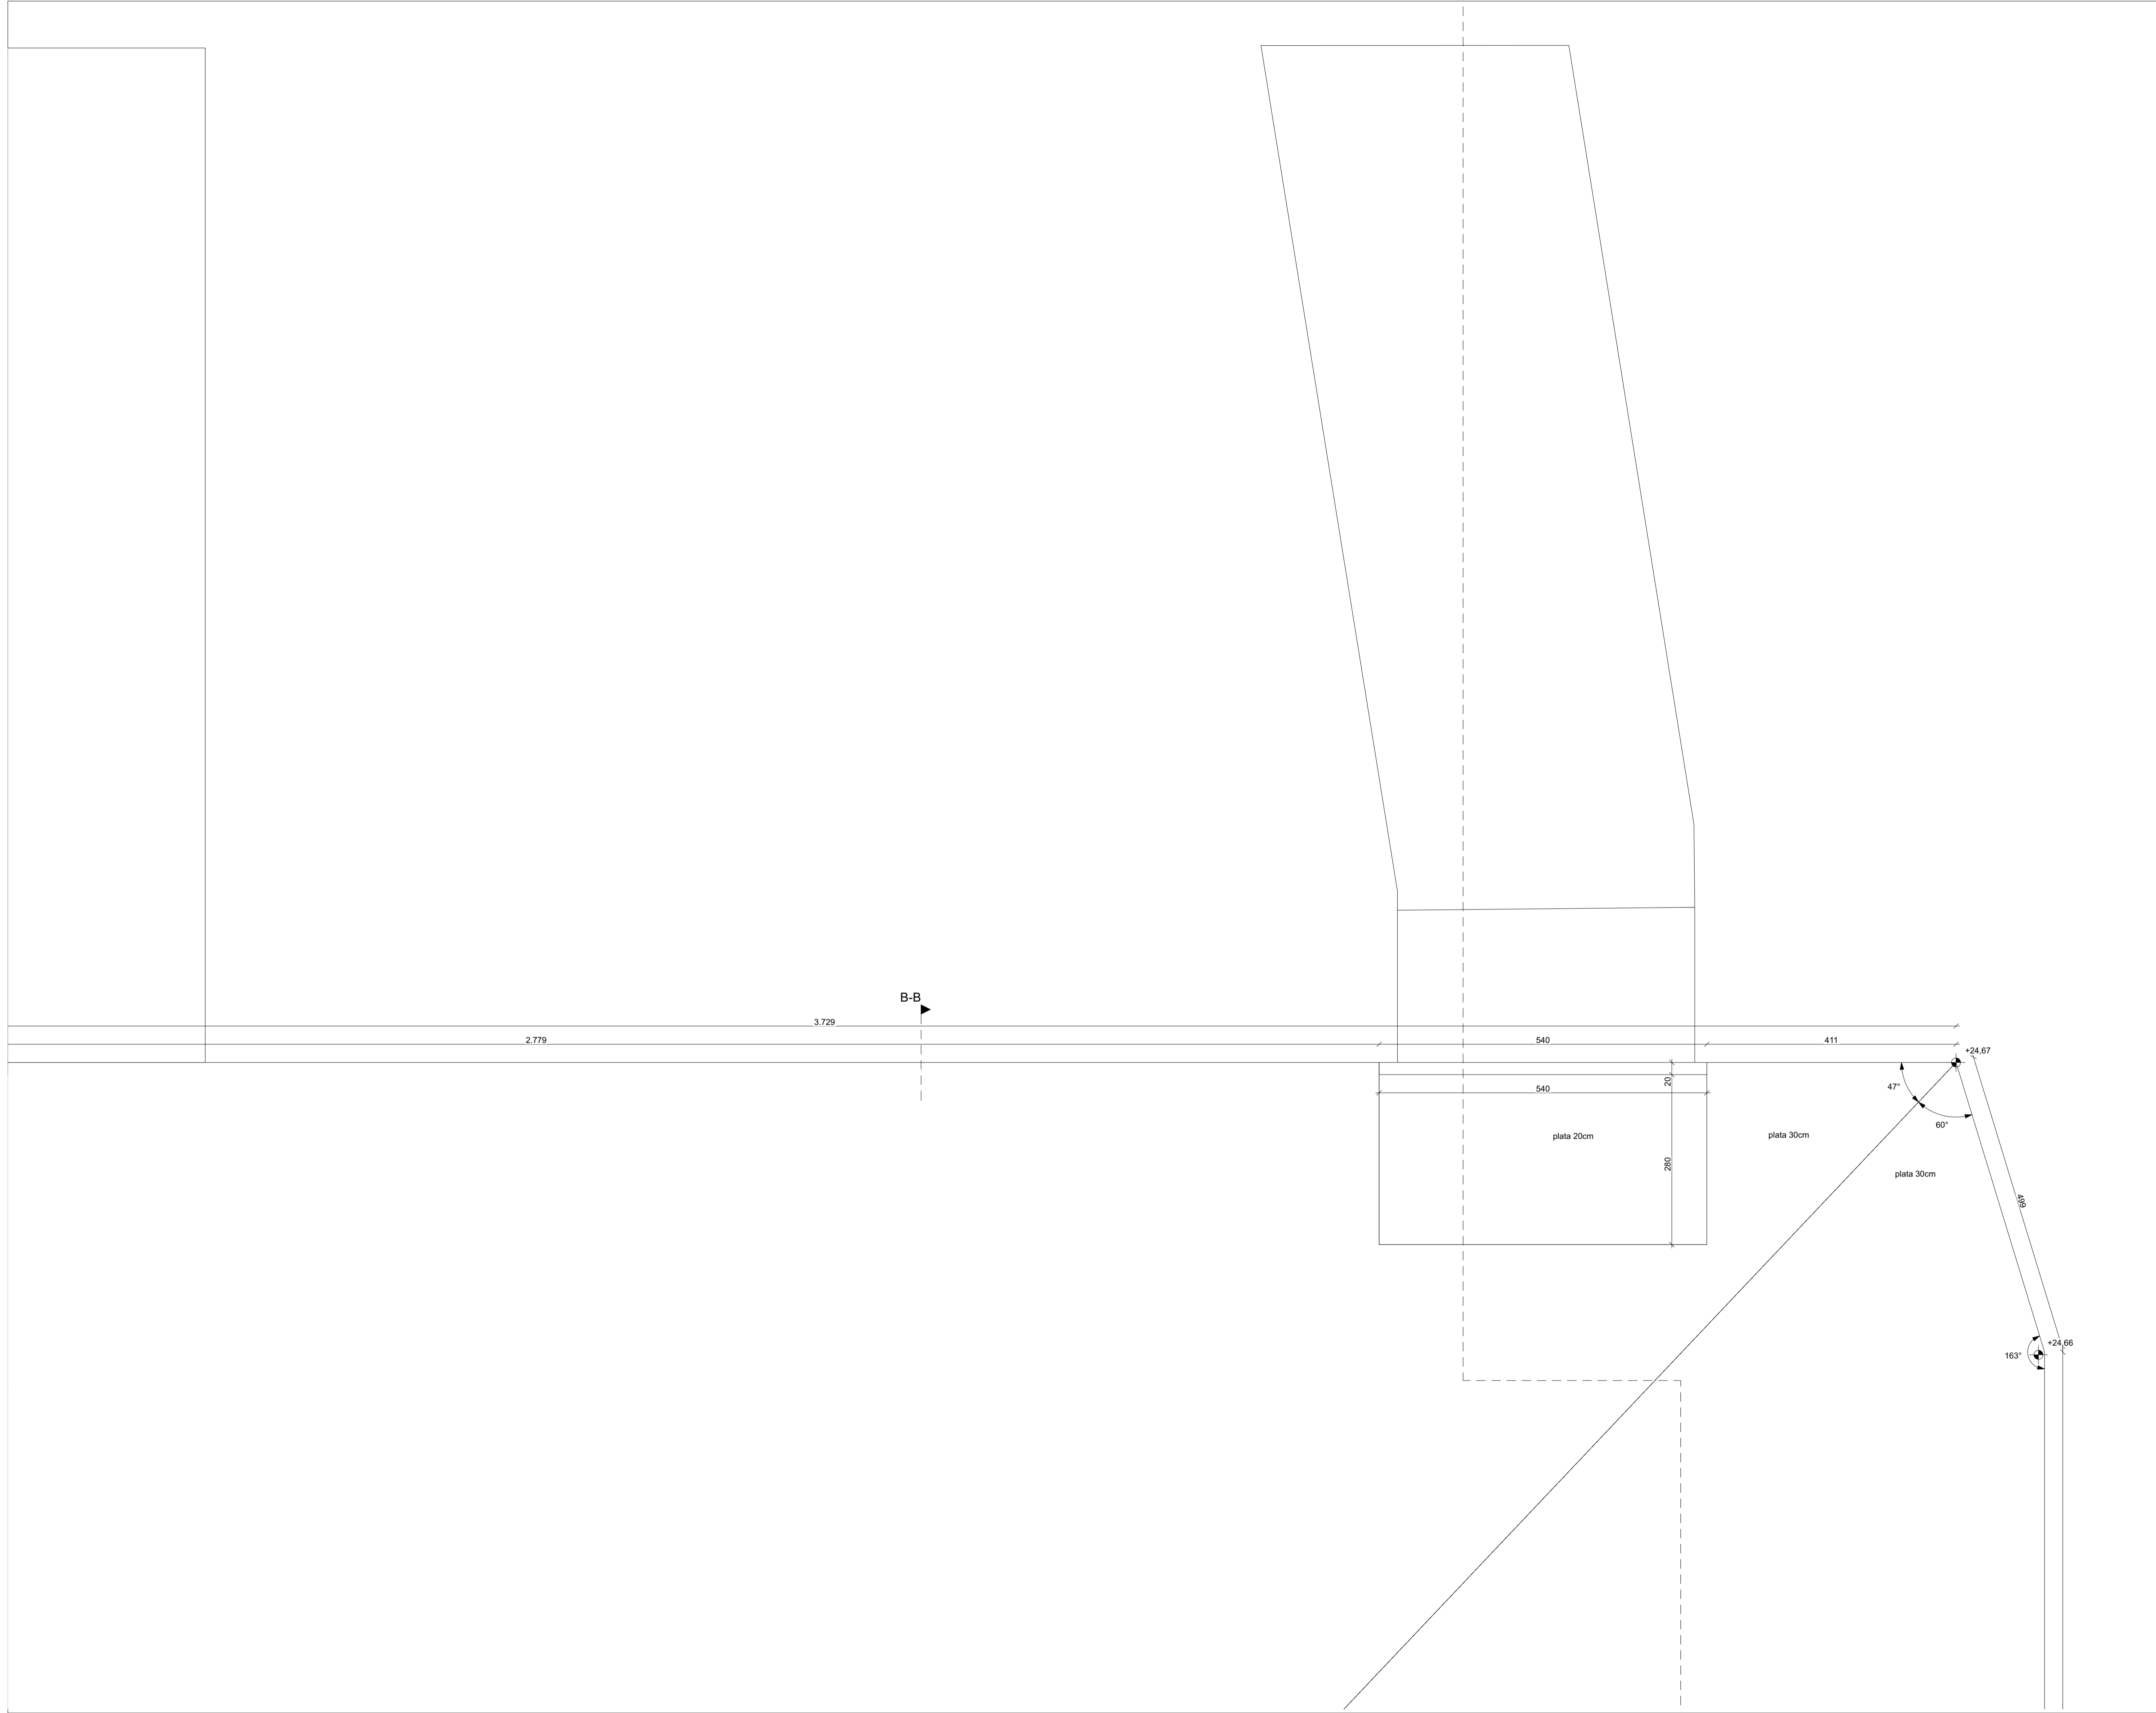

HELSTU TÁKN:


- E160 Brunamótstaða
- C Sjálfokandi hurð
- S Reykbétt hurð
- Stjórnsíð brunavindvörnarkerfis
- Sjörgunarp
- Fælistigi við sjörgunarp
- Merktur útgangur
- Flötaleið
- Reyskynjari
- Neyðarlýsing
- Brunaslanga
- Handslökkvitæki
- Tvívíratengi úðakerfis
- Stigleðsta
- HIL Hleðslustöð
- Reykliða
- Gat í gölf
- Gat í lofti
- gn. Gólfniðurfall
- fr. Loftþræsing
- nf. Niðurfall
- ROB Rafdrifinn opnunarbúnaður

Verkhelti: **Apalskarð 8**

Teikning: 1. hæð  
 Verkhæupi: VHE ehf  
 Arkitekt: Orri Árnason  
 Hönnunarsjóni: Orri Árnason  
 Teiknað af: Jakub Urbaniak  
 Yfirfarð af: oa

Dags: 10.11.2022  
 Kvarði: 1:50  
 Stærð: A1  
 Fjöldi teikn.: 19



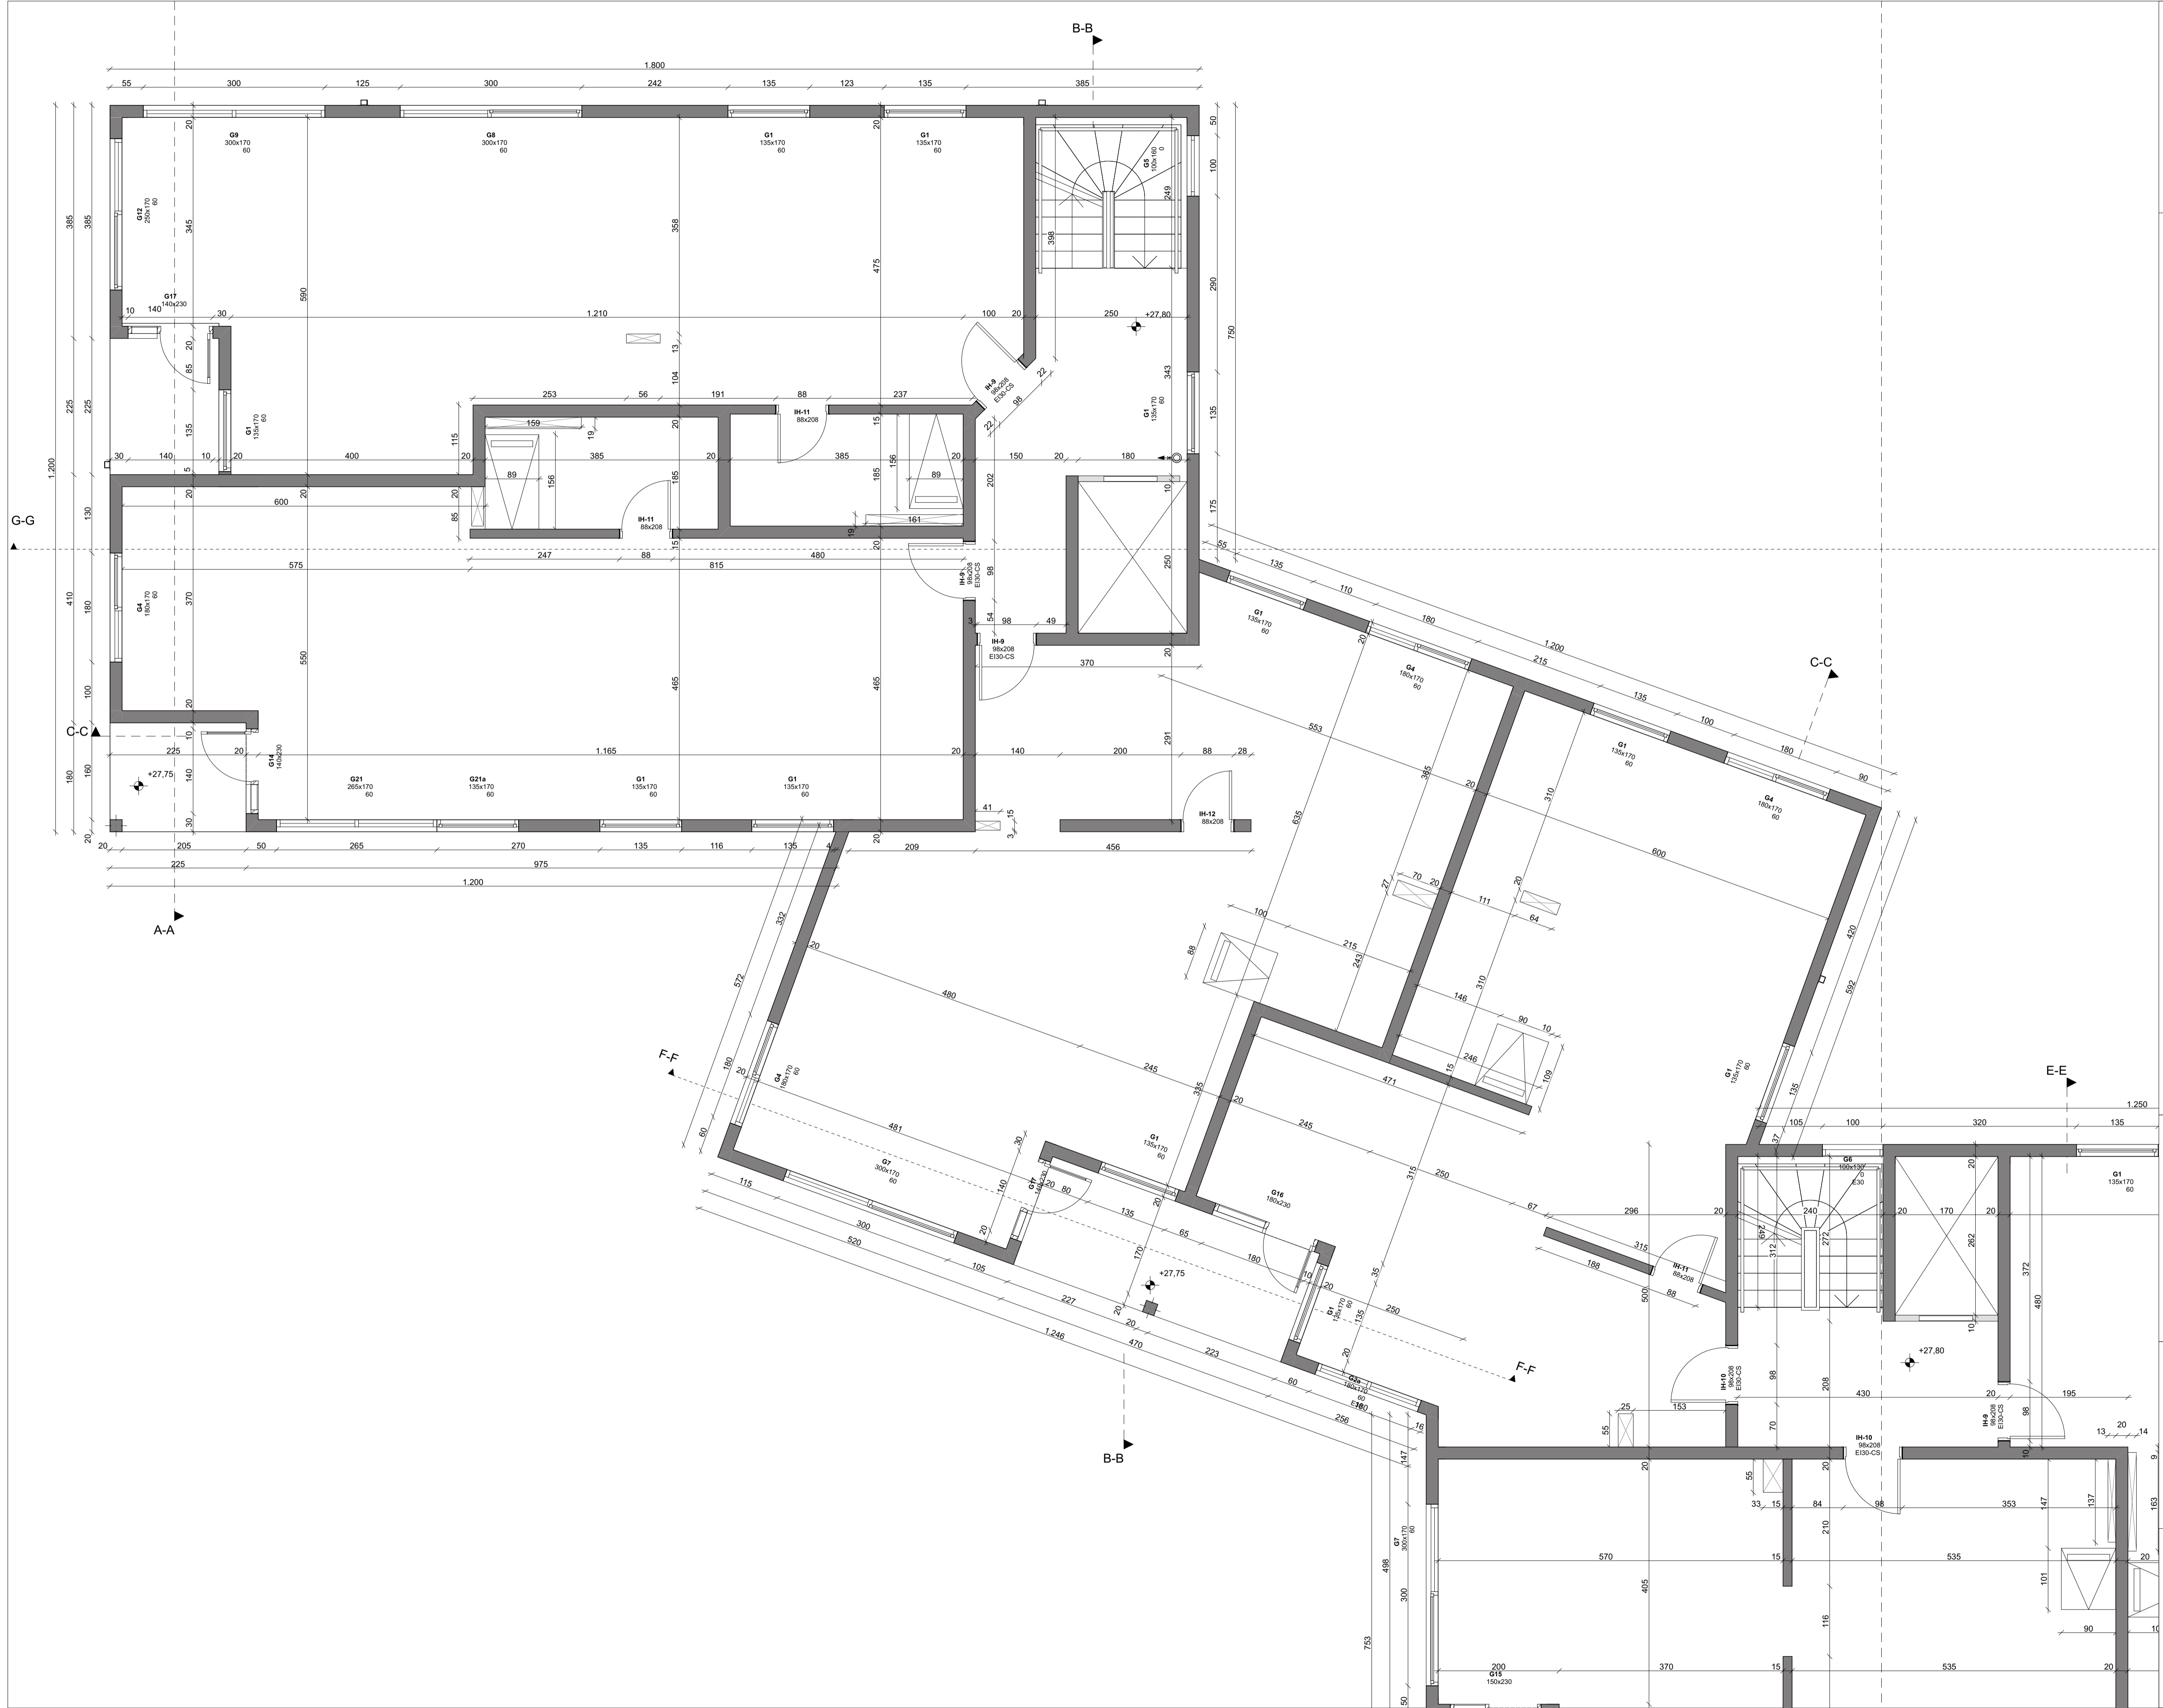

- HELSTU TÁKN:
- E160 Brunamótstaða
  - C Sjálfkandi hurð
  - S Reykþétt hurð
  - Stjórsmíð brunaviðvörnarkerfis
  - Sjörgunarpopp
  - Merktur við björgunarpopp
  - Merktur útgangur
  - Flóttaleið
  - Reyskynjar
  - Neyðarlýsing
  - Brunaslanga
  - Handslökkvitæki
  - Tvívartangi úðakerfis
  - Stiglaóstia
  - HIL Hleðslustöð
  - Reykkluga
  - Gat í gölf
  - Gölfniðurfall
  - gn. Gólfniðurfall
  - lf. Loftþræsing
  - nf. Niðurfall
  - ROB Rafdrifinn opnunarbúnaður


**Apalskarð 8**

Verkhelti: 2. hæð  
 Teikning: VHE ehf  
 Verkaupi: VHE ehf  
 Arkitekt: Orri Árnason  
 Hönnunarsjóni: Orri Árnason  
 Teiknað af: Jakub Urbaniak  
 Yfirfarið af: oa

Dags: 10.11.2022  
 Kvarði: 1:50  
 Stærð: A1  
 Fjöldi teikn.: 19

**ZEPPELIN**  
 ARKITEKTAR

Orri Árnason FAI Kt: 080864-5749 - www.zeppelin.is - tel 5533640 - zeppelin@zeppelin.is

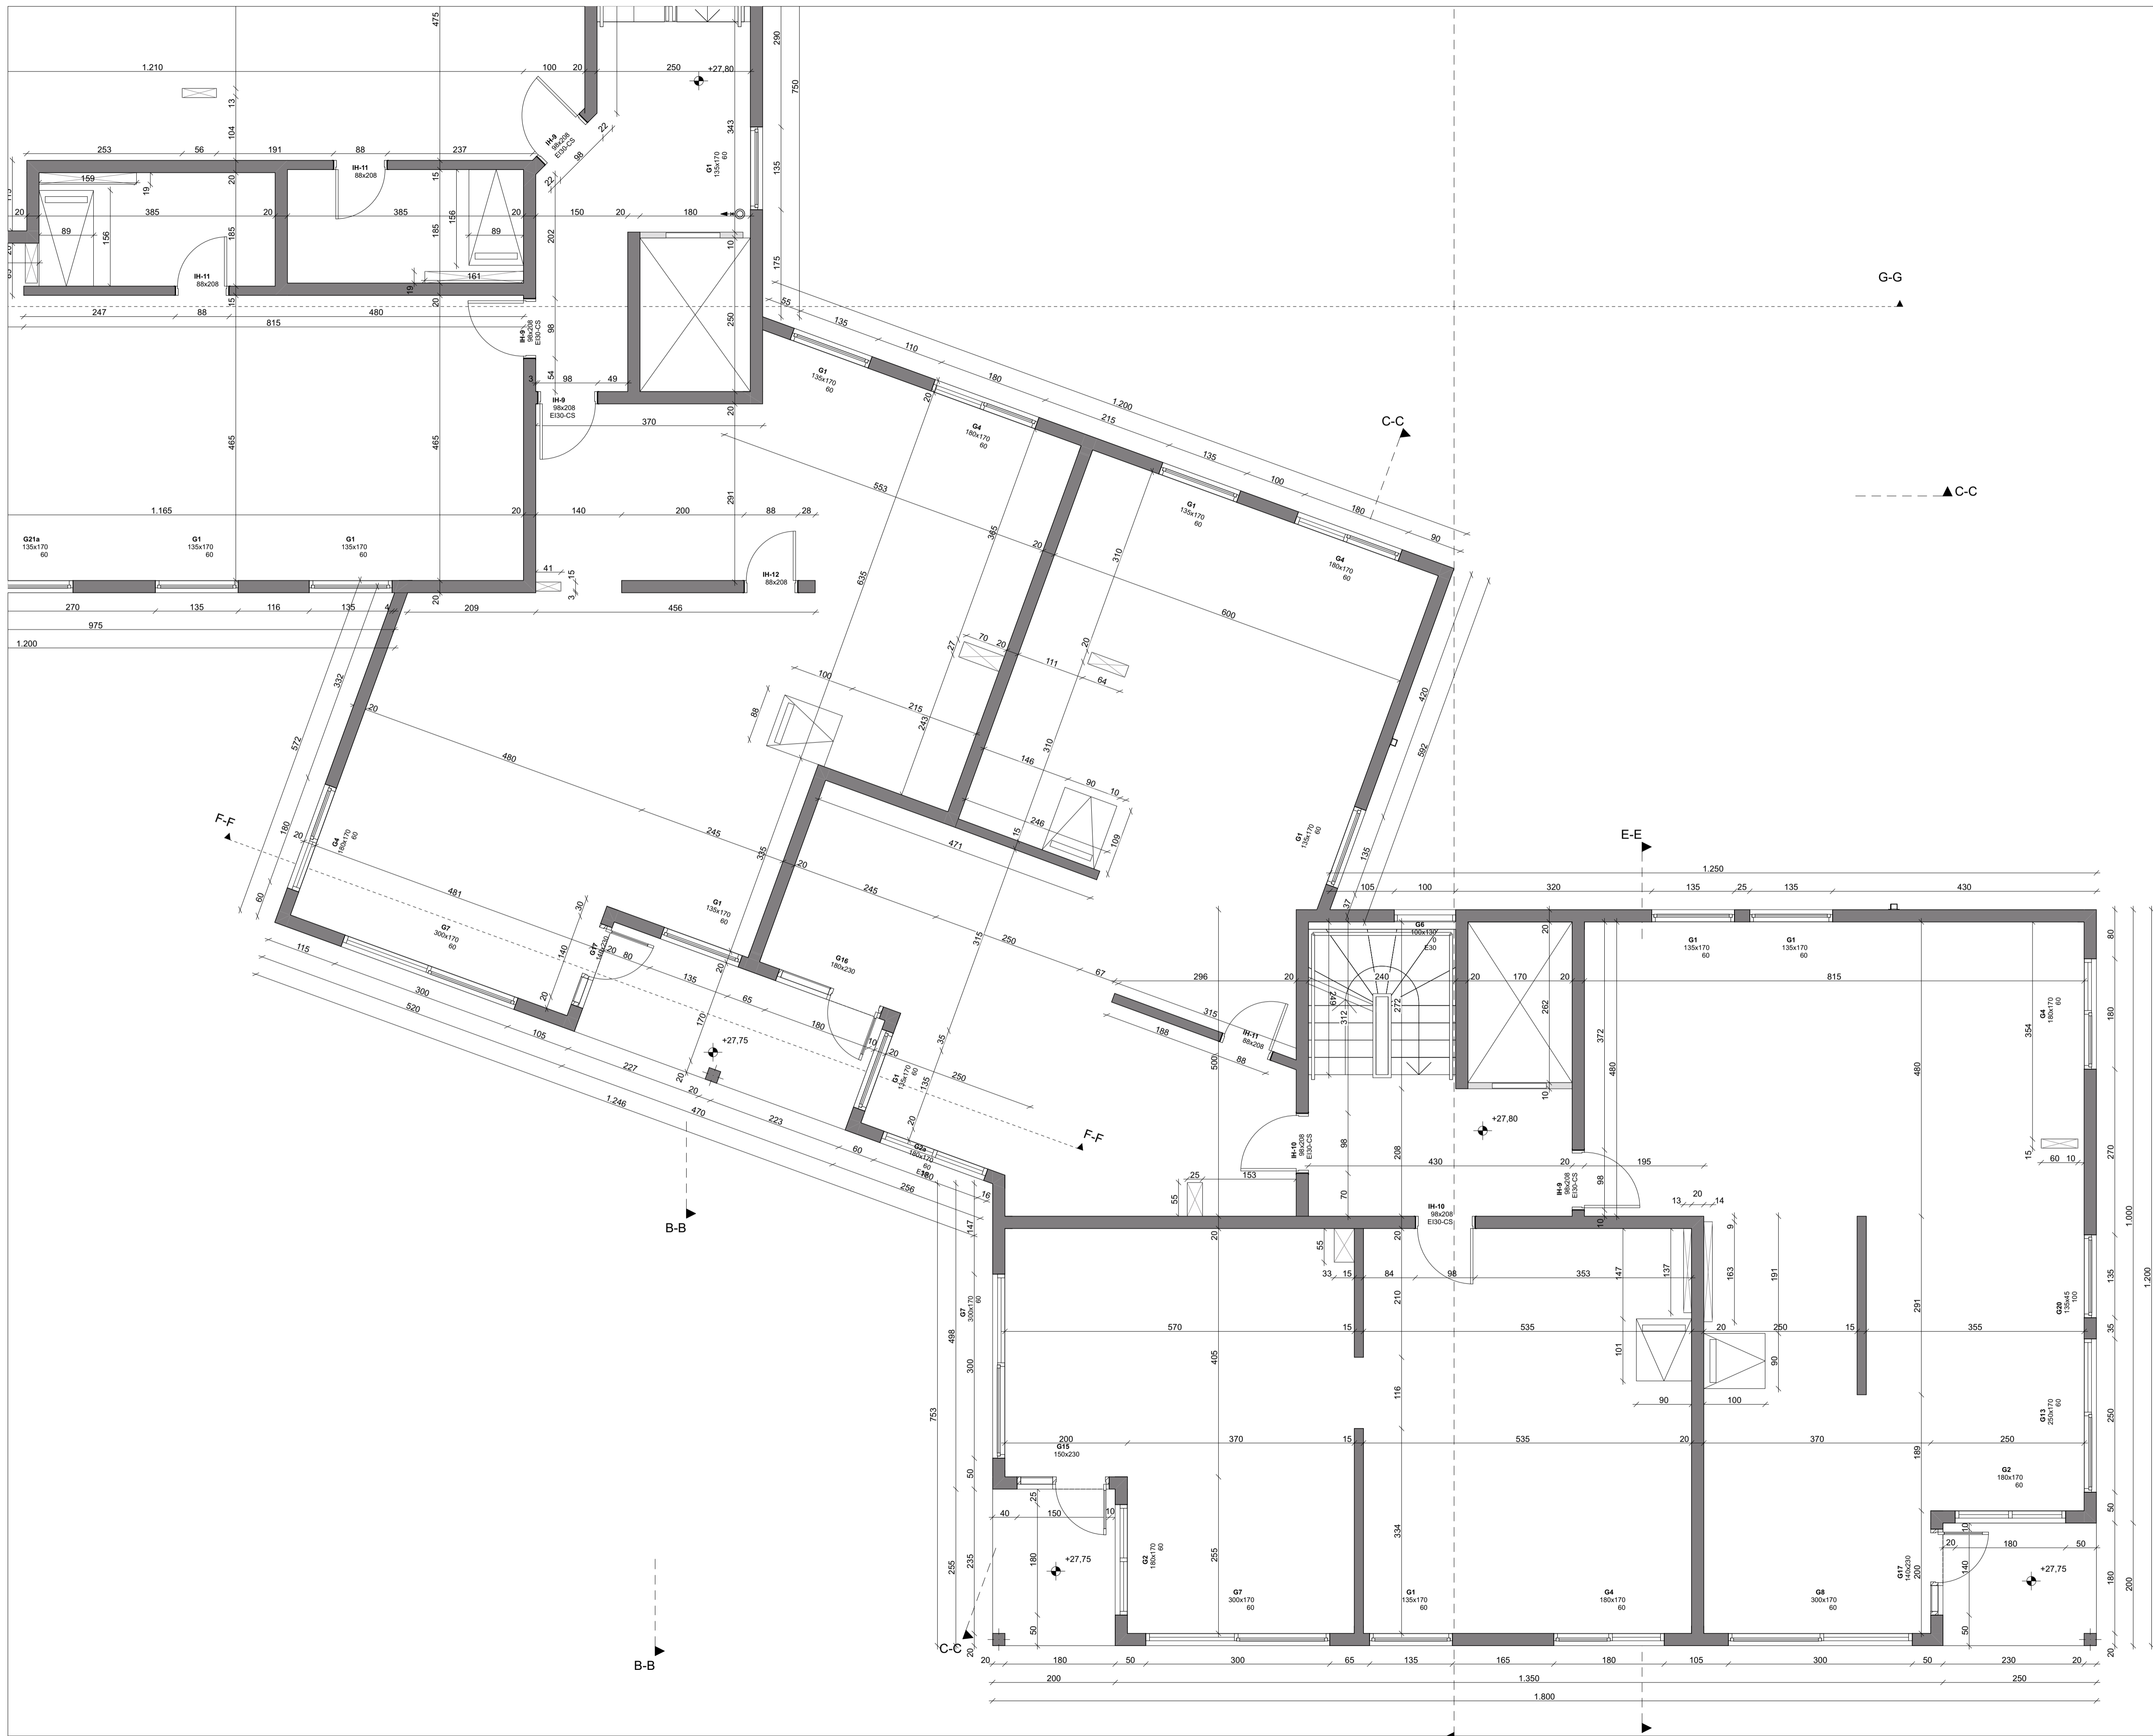

- HELSTU TÁKN:
- E160 Brunamótstaða
  - C Sjálfkandi hurð
  - S Reykþétt hurð
  - Sjörgunarop
  - Merktur við sjörgunarop
  - Merktur útgangur
  - Flóttaleið
  - Reyskynjari
  - Neyðarlýsing
  - Brunaslanga
  - Handslökkvítæki
  - Tvívartangi úðakerfis
  - Stigleðsta
  - HLL Hleðslustöð
  - Reykkluga
  - Gat í gölf
  - Göfninúrfall
  - gr. Loftþræsing
  - nf. Niðurfall
  - ROB Rafdrifinn opunarbúnaður


Verkhelti: **Apalskarð 8**  
 Teikning: 2. hæð  
 Verkkaupi: VHE ehf  
 Arkitekt: Orrí Árnason  
 Hönnunarsjóni: Orrí Árnason  
 Teiknað af: Jakub Urbaniak  
 Yfirfarið af: oa

Dags: 10.11.2022  
 Kvarði: 1:50  
 Stærð: A1  
 Fjöldi teikn.: 19

**ZEPPÉLIN**  
 ARKITEKTAR

Orrí Árnason FAI Kt: 080864-5749 · www.zeppelin.is · tel 5533640 · zeppelin@zeppelin.is

2.1.13

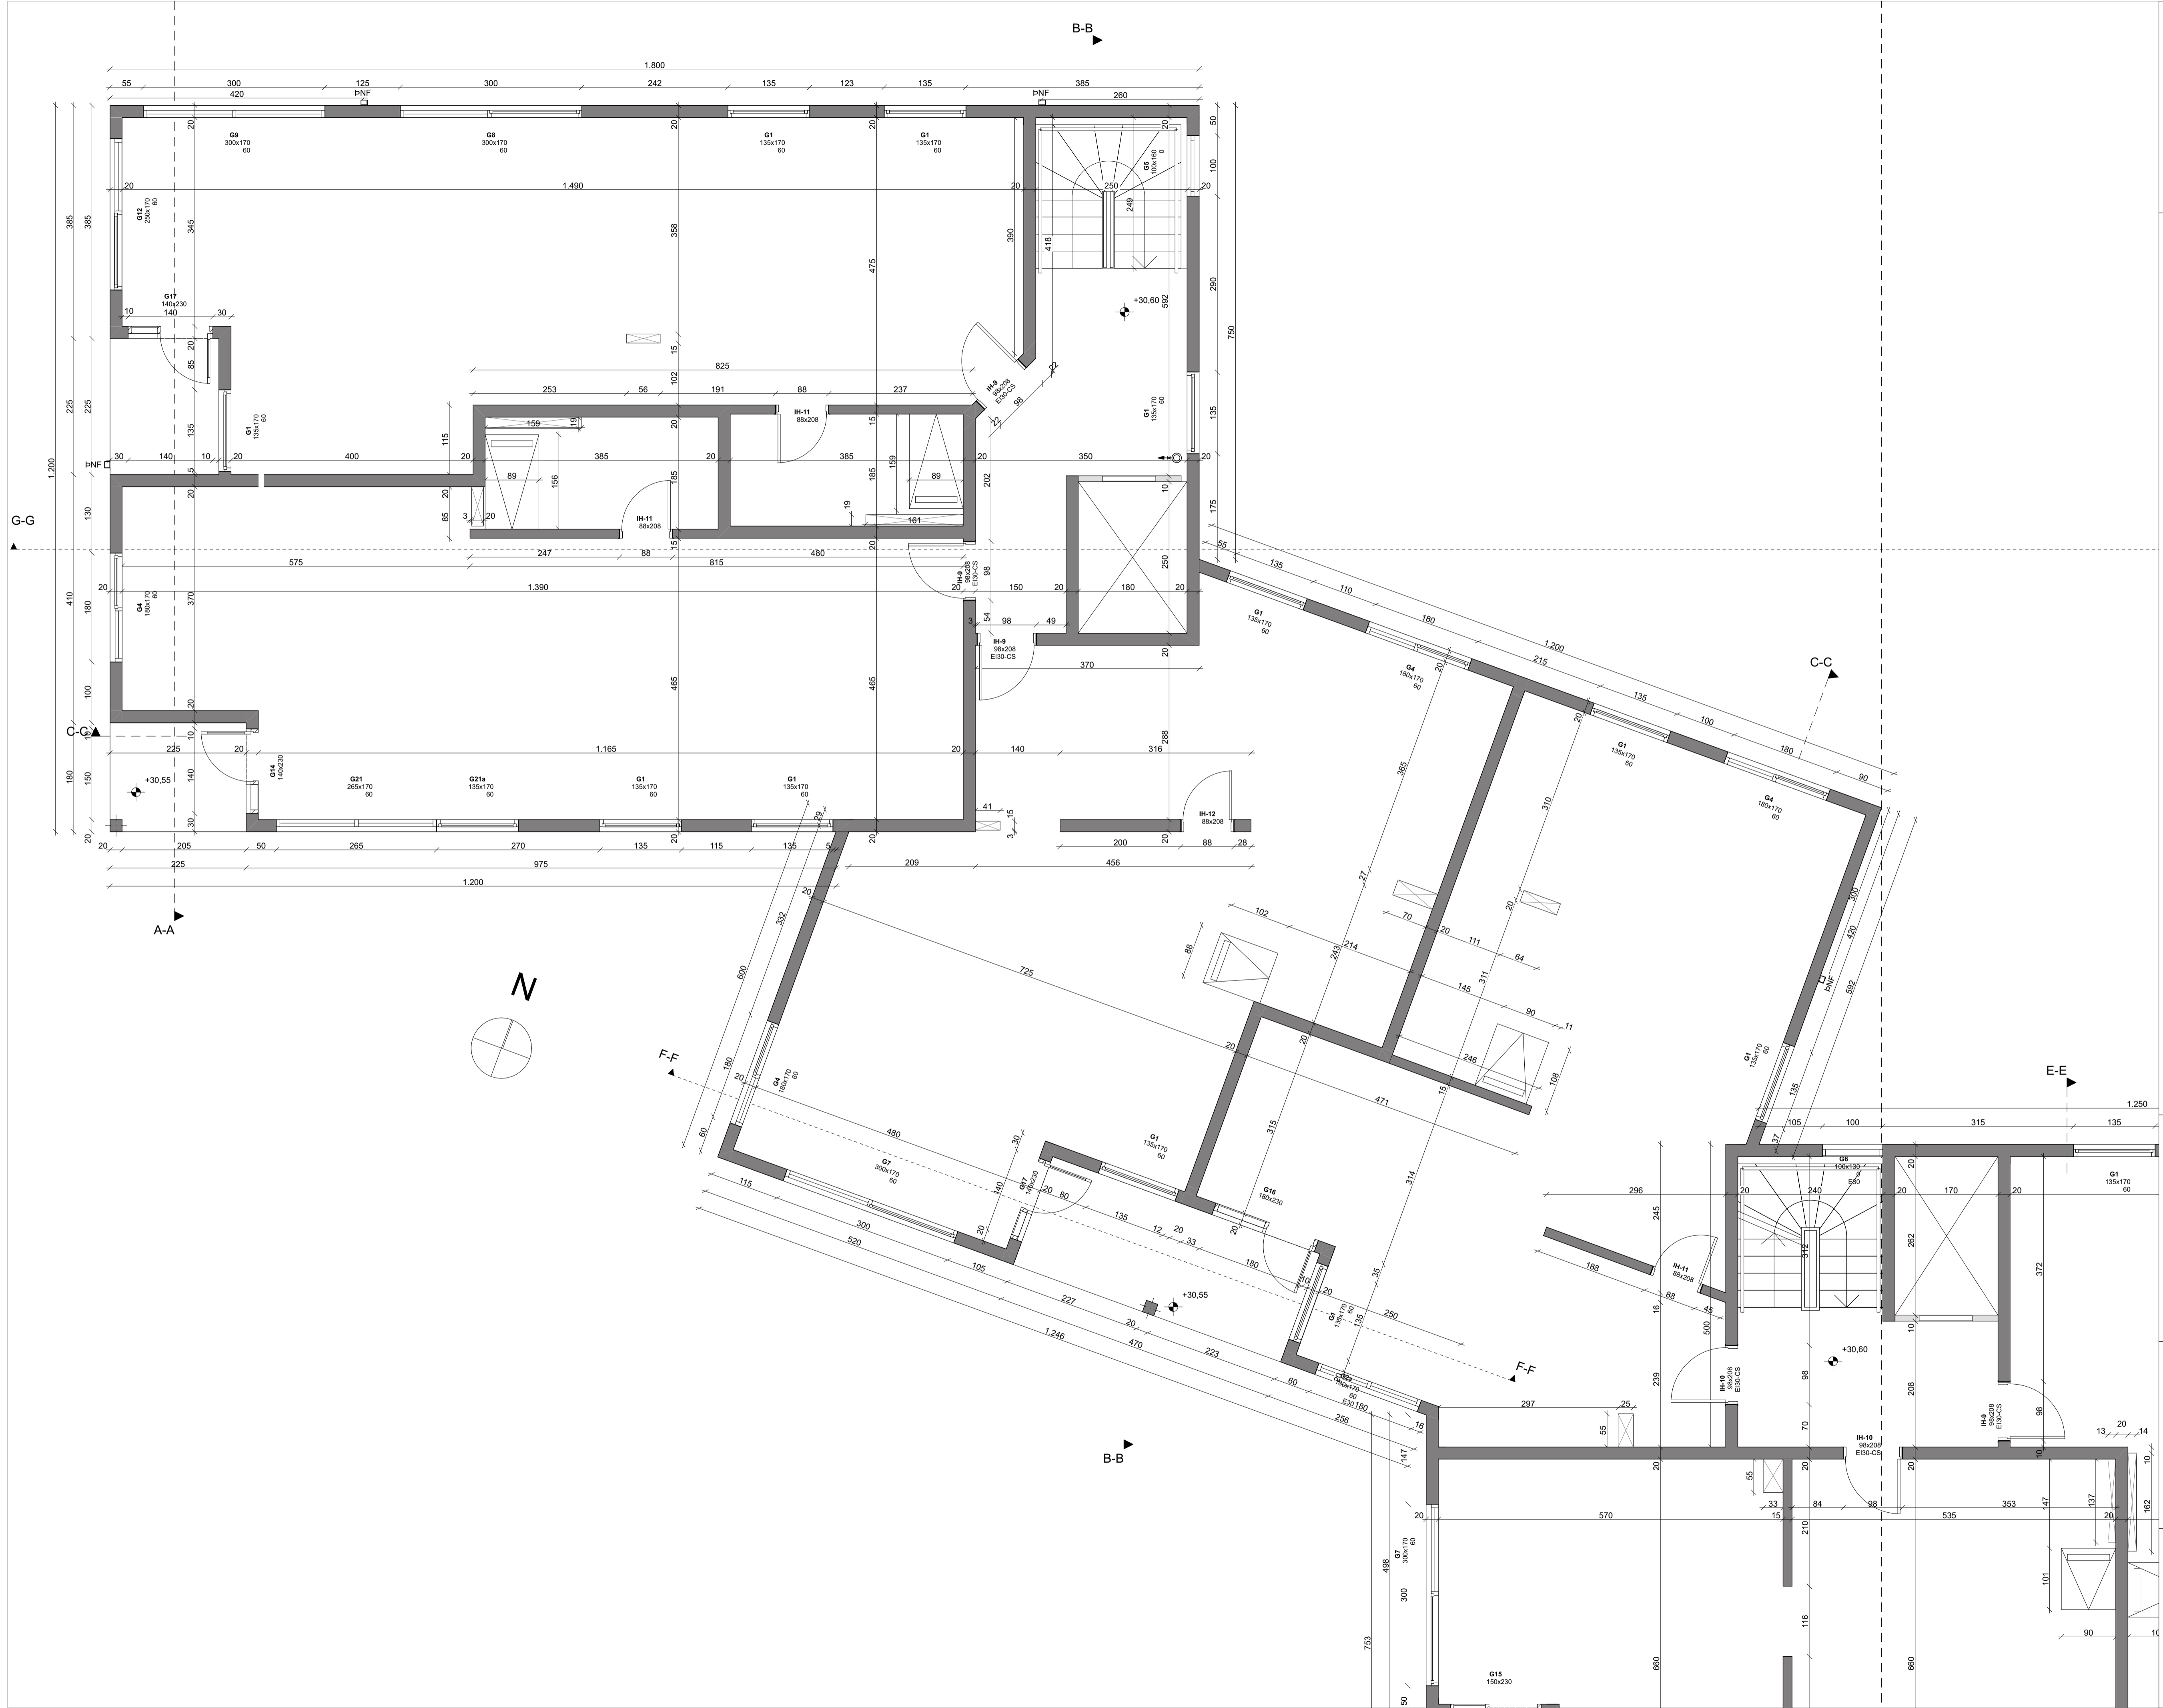


- HELSTU TÁKN:
- E160 Brunamótstaða
  - C Sjálfkandi hurð
  - S Reykþétt hurð
  - Stjórsmíð brunaviðvörnarkerfis
  - Sjörgunarpop
  - Merktur útgangur
  - Flóttaleið
  - Reyskynjari
  - Neyðarlýsing
  - Brunaslanga
  - Handslökkvitæki
  - Tvívartangi úðakerfis
  - Stigleðsta
  - HIE Hieðslustöð
  - Reykkluga
  - Gat í gólf
  - Gólfniðurfall
  - Loftþræsing
  - Níðurfall
  - ROB Rafdrifinn opnunarbúnaður

**Apalskarð 8**  
 Verkheiti: 3. hæð  
 Teikning: VHE ehf  
 Verkkápu: Orri Árnason  
 Arkitekt: Orri Árnason  
 Mjörnumarsjóri: Orri Árnason  
 Teiknað af: Jakub Urbaniak  
 Yfirfarið af: oa

Dags: 10.11.2022  
 Kvarði: 1:50  
 Stærð: A1  
 Fjöldi teikn.: 19

**ZEPPELIN**  
 ARKITEKTAR

Orri Árnason FAI Kt: 080864-5749 - www.zeppelin.is - tel 5533640 - zeppelin@zeppelin.is

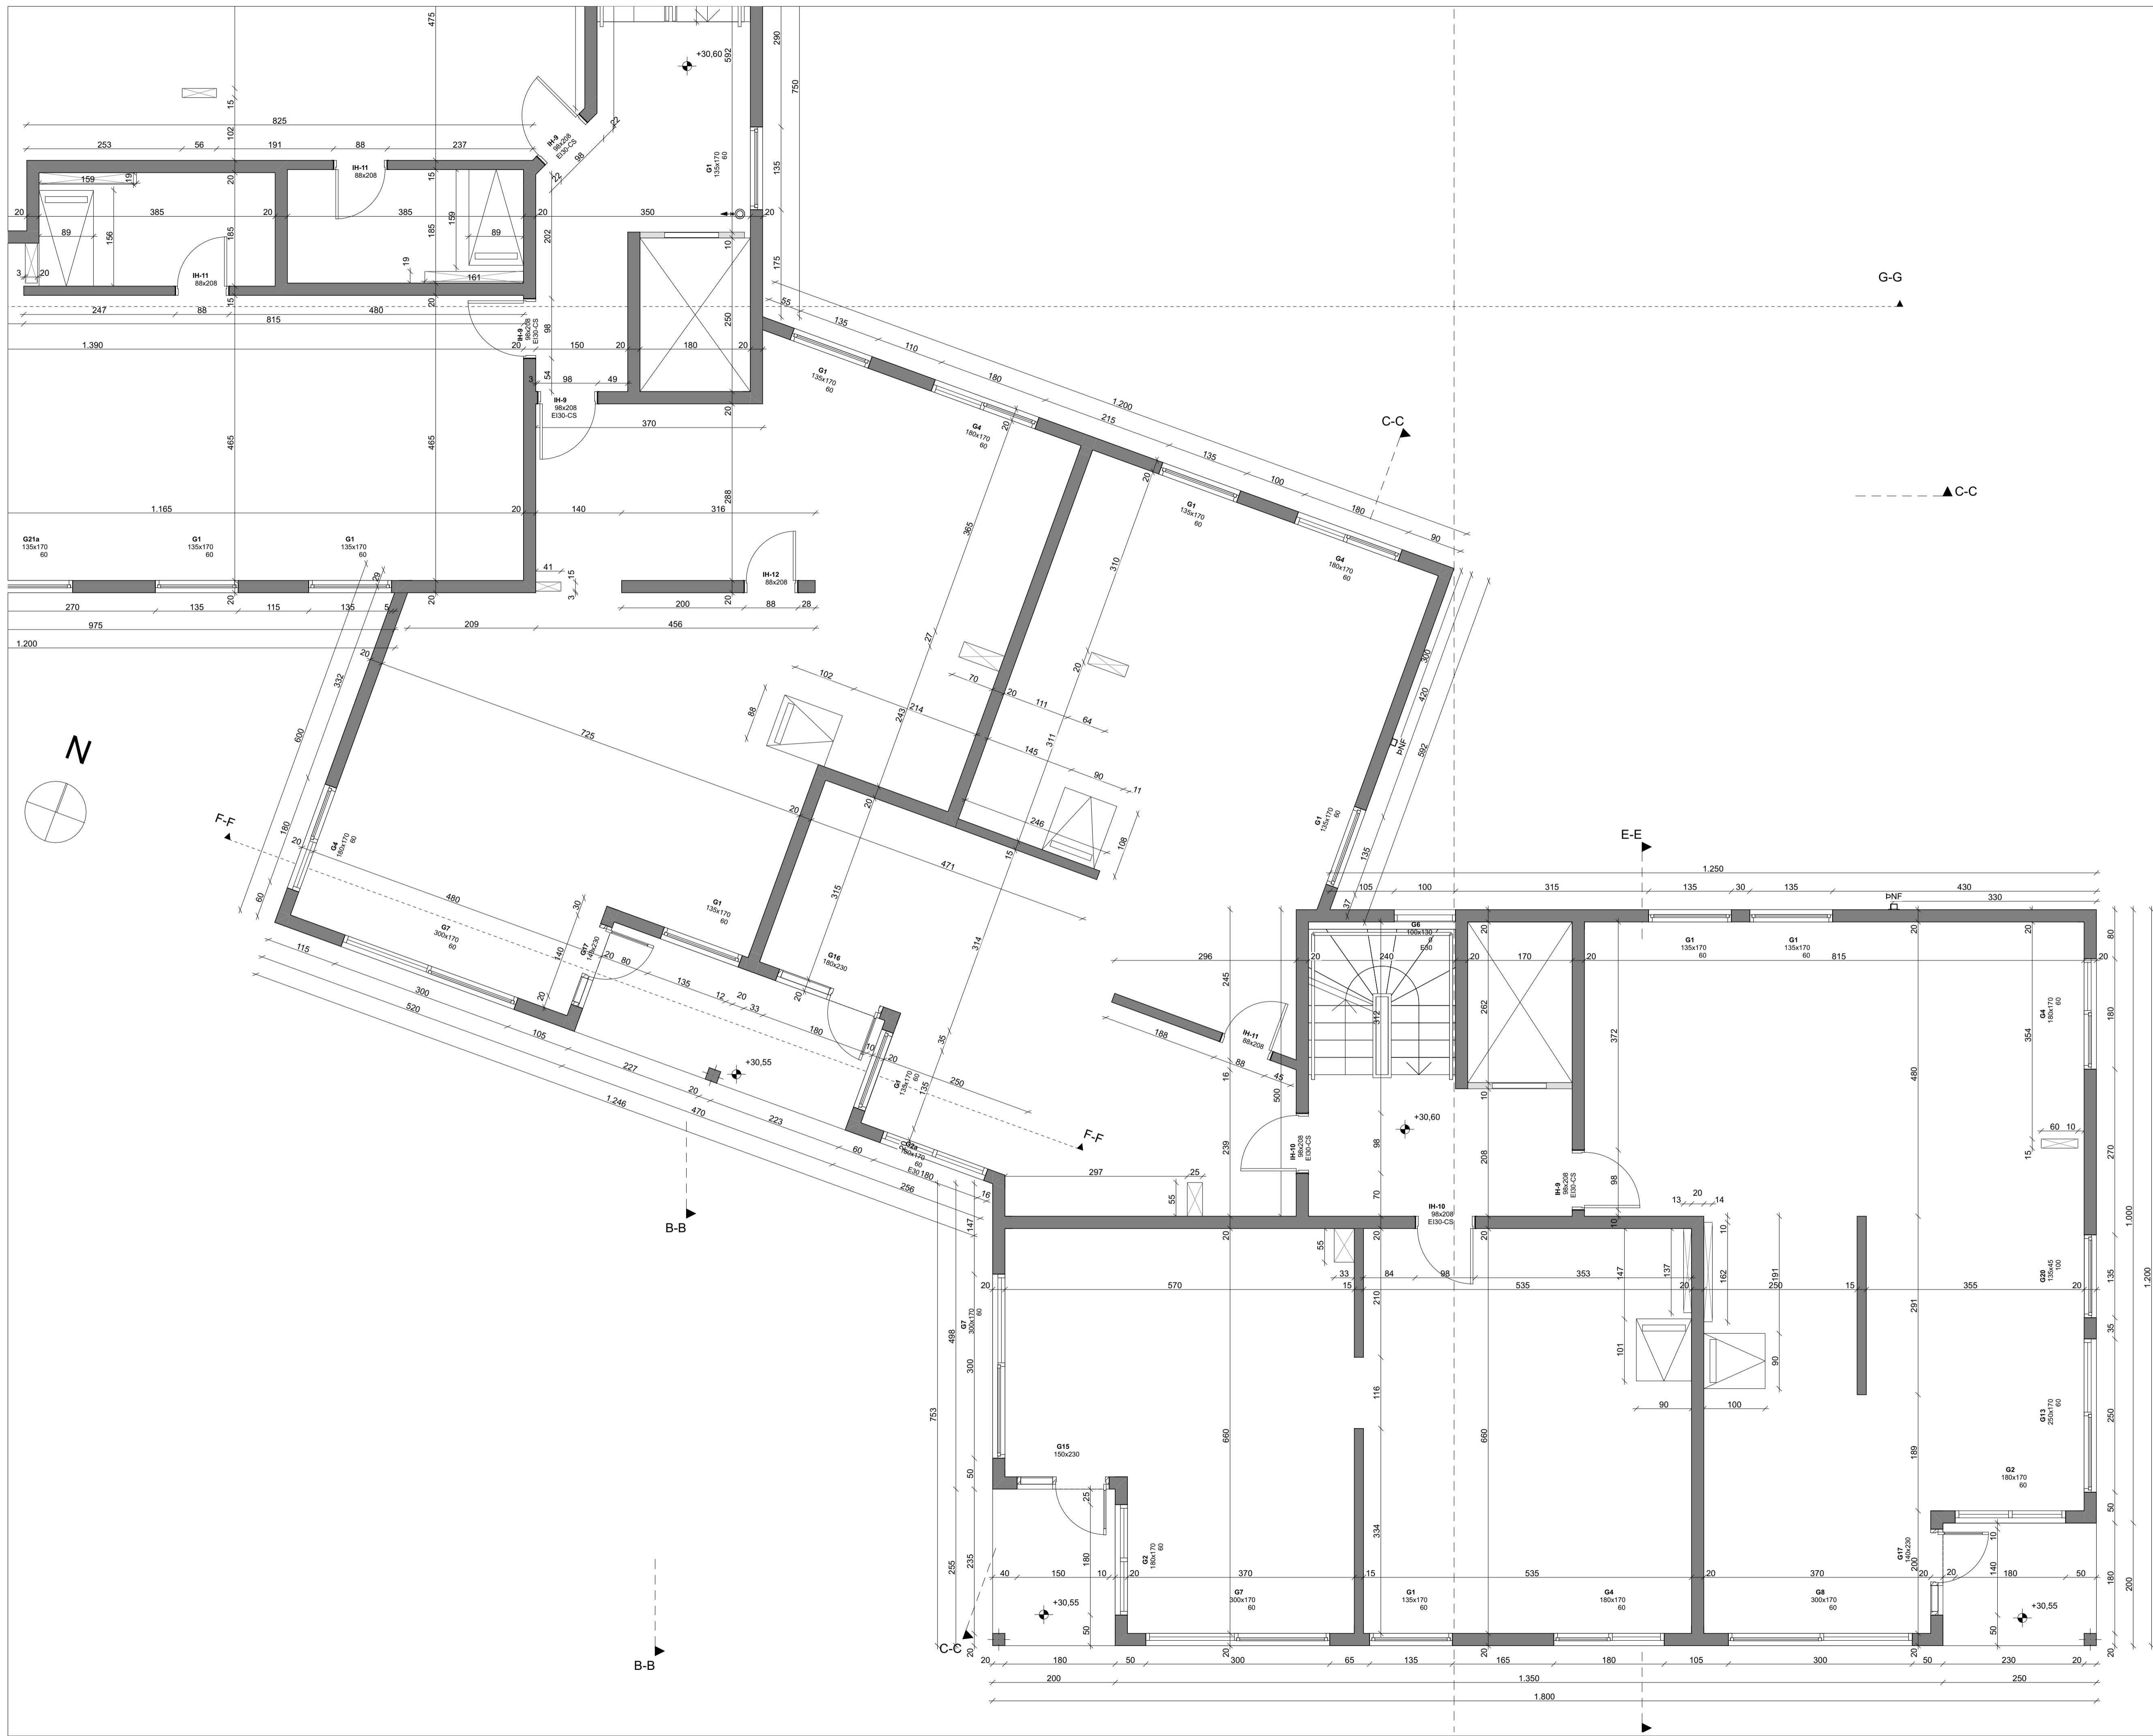


- HELSTU TÁKN:
- E160 Brunamótstaða
  - C Sjálfkandi hurð
  - S Reykþétt hurð
  - Stjórsmíð brunavörðunarkerfis
  - Sjörgunarpop
  - Felliást við stjörgunarpop
  - Merktur útgangur
  - Flóttaleið
  - Reykskjarnari
  - Neyðarlýsing
  - Brunaslanga
  - Handstökkvittæki
  - Tjúbatangi úðakerfis
  - Stigleðsta
  - HLL Hleðslustöð
  - Reyklúga
  - Gat í gölf
  - Gólfniðurfall
  - Loftrásing
  - Niðurfall
  - ROB Rafdrifinn opnunarbúnaður

Verkhelti: **Apalskarð 8**  
 Teikning: 3. hæð  
 Verkkaupi: VHE ehf  
 Arkitekt: Orri Árnason  
 Mjörnumarsgjafi: Orri Árnason  
 Teiknað af: Jakub Urbaniak  
 Yfirfarið af: oa

Dags: 10.11.2022  
 Kvarði: 1:50  
 Stærð: A1  
 Fjöldi teikn.: 19

**ZEPPELIN**  
 ARKITEKTAR

Orri Árnason FAI Kt: 080864-5749 - www.zeppelin.is - tel 5533640 - zeppelin@zeppelin.is

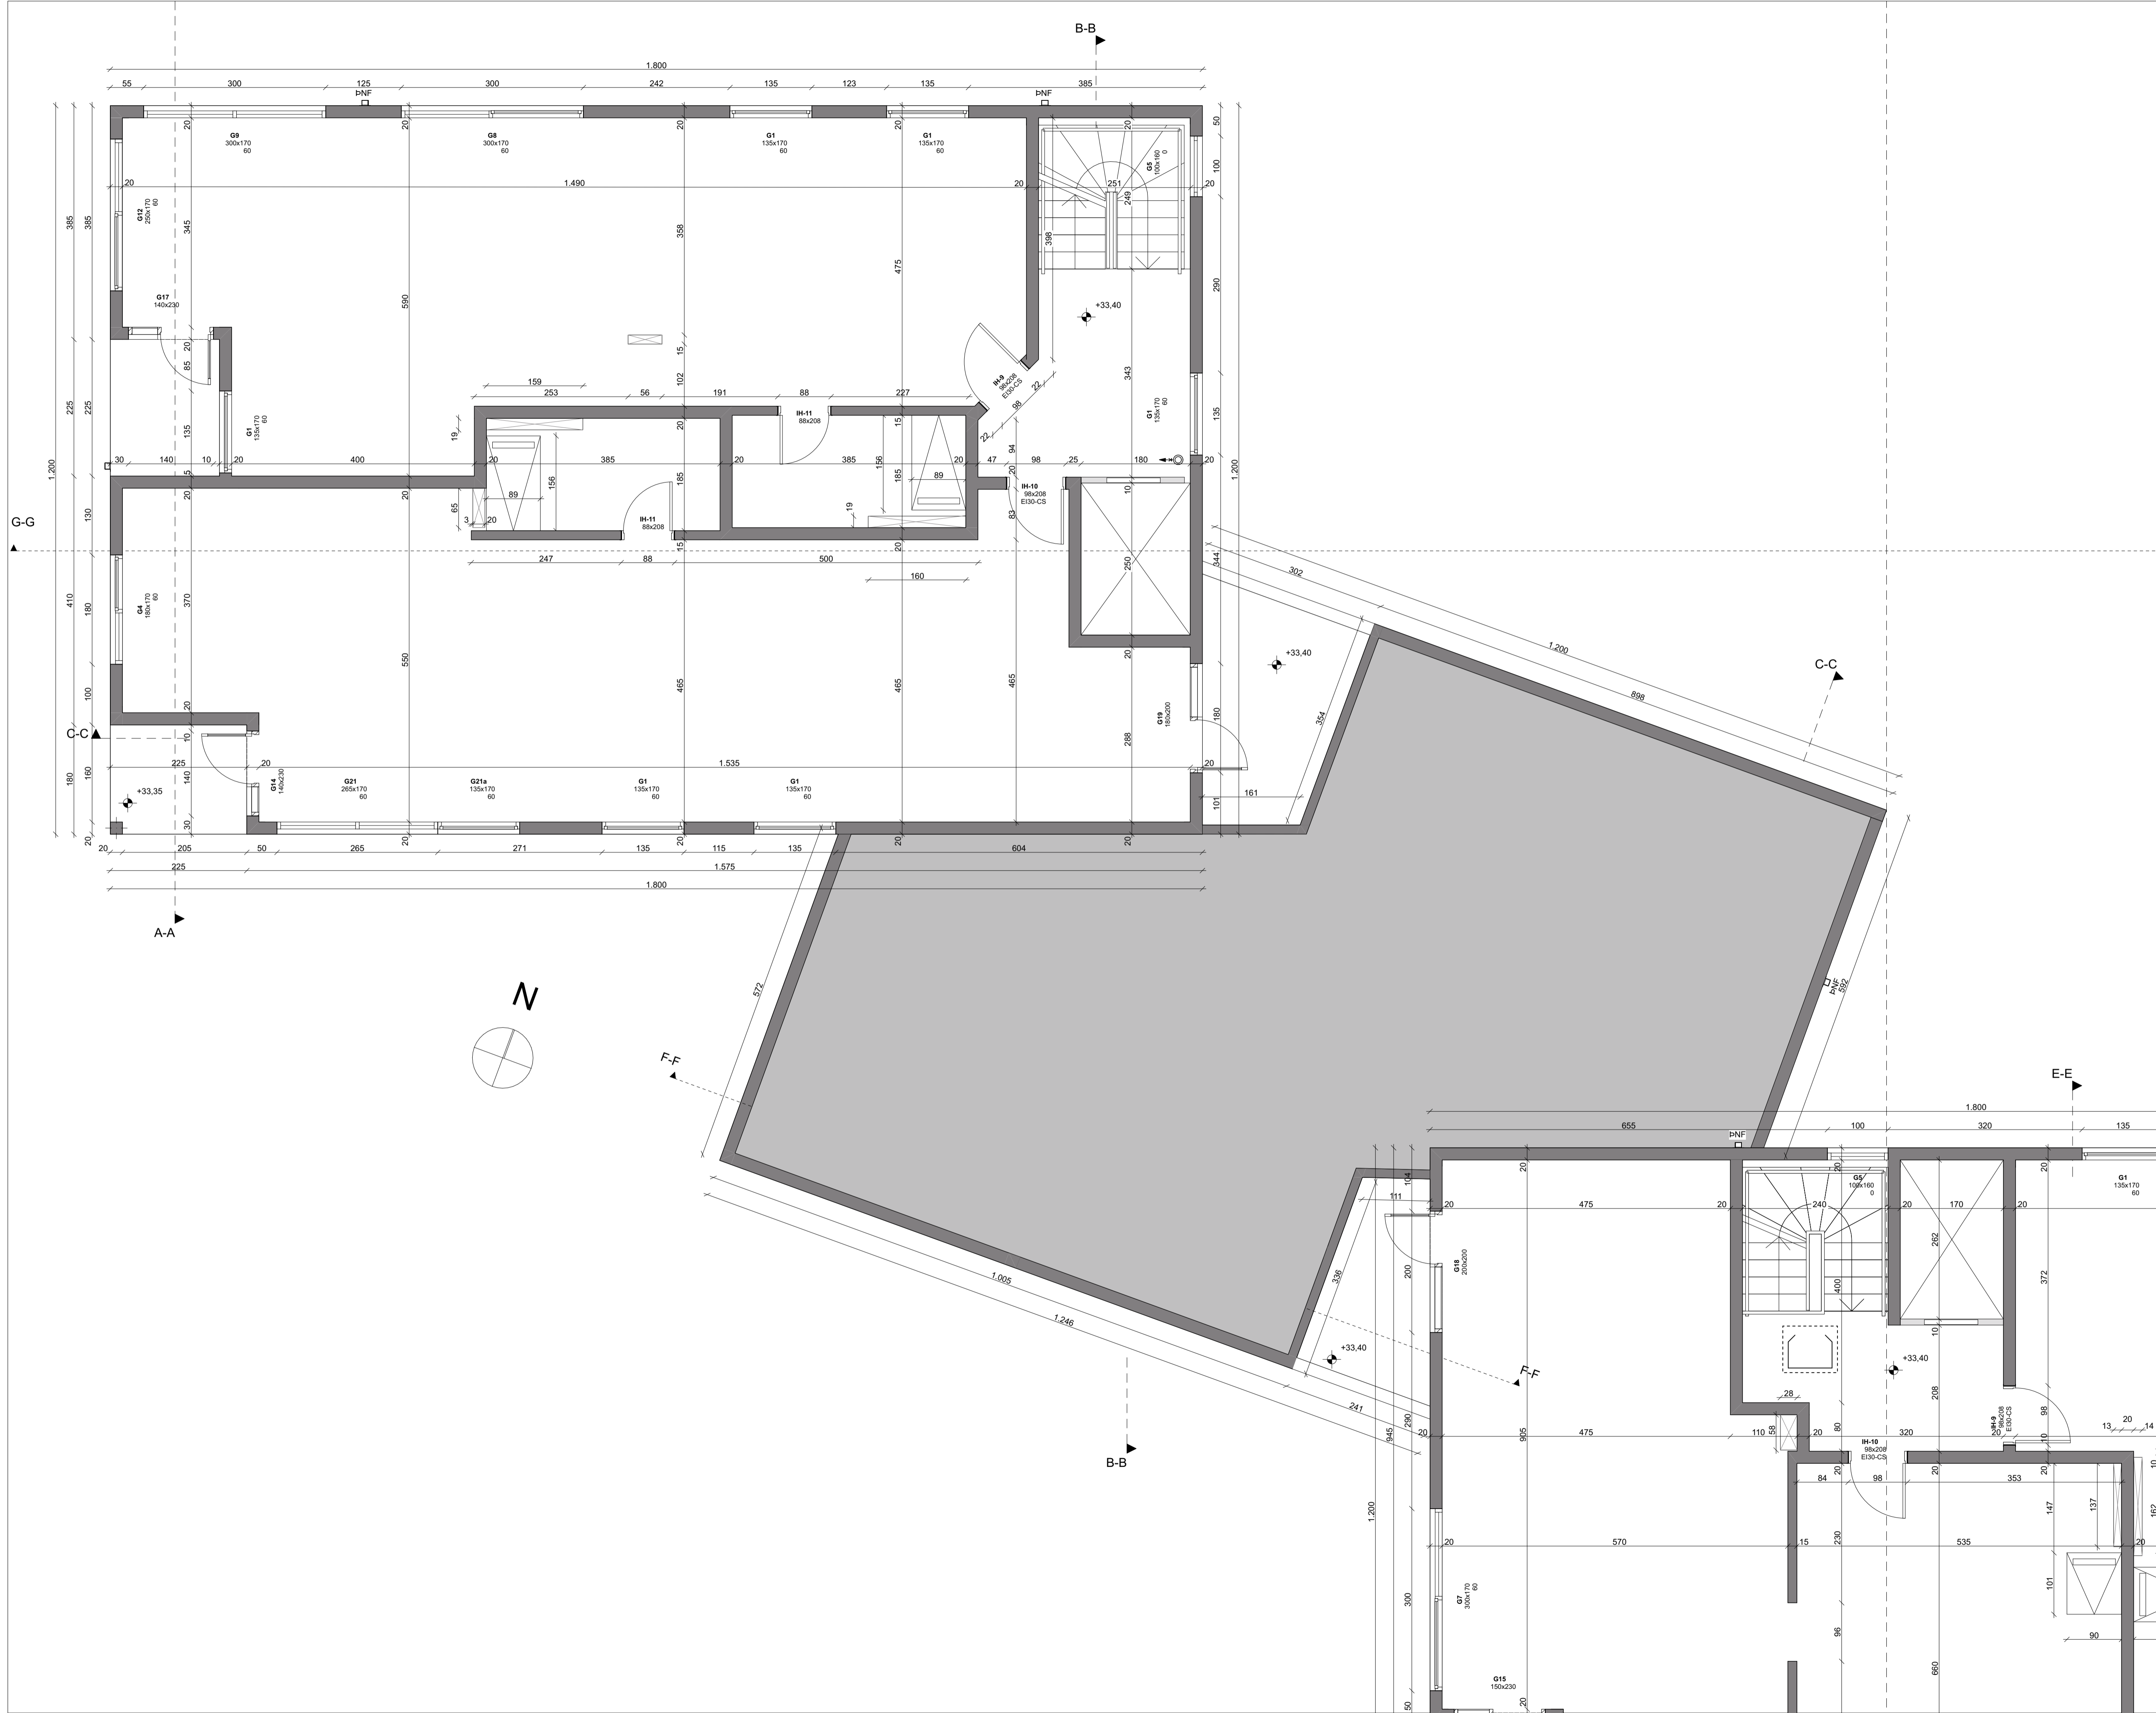

- HELSTU TÁKN:
- E160 Brunamótstaða
  - C Sjálfokandi hurð
  - S Reykþétt hurð
  - Stjórsmíð brunavörðunarkerfis
  - Sjörgangarop
  - Felliástigi við björgunarpop
  - Merktur útgangur
  - Flóttaleið
  - Reykskjnjari
  - Neyðarlýsing
  - Brunaslanga
  - Handslökkvítæki
  - Tölvubátangi úðakerfis
  - Stigleðsta
  - HIL Hleðslustöð
  - Reyklúga
  - Gat í gólf
  - Gat í lofti
  - gn. Gólfniðurfall
  - fr. Loftþræsing
  - nf. Niðurfall
  - ROB Rafdrifinn opnunarbúnaður


**Apalskarð 8**  
 Verkhelti: 4. hæð  
 Teikning: VHE ehf  
 Verkkaupi: Ori Árnason  
 Arkitekt: Ori Árnason  
 Miðrunarsjóni: Ori Árnason  
 Teiknað af: Jakub Urbaniak  
 Yfirfarið af: oa

Dags: 10.11.2022  
 Kvarði: 1:50  
 Stærð: A1  
 Fjöldi teikn.: 19

**ZEPPELIN**  
 ARKITEKTAR

Ori Árnason FAI Kt: 080864-5749 - www.zeppelin.is - tel 5533640 - zeppelin@zeppelin.is



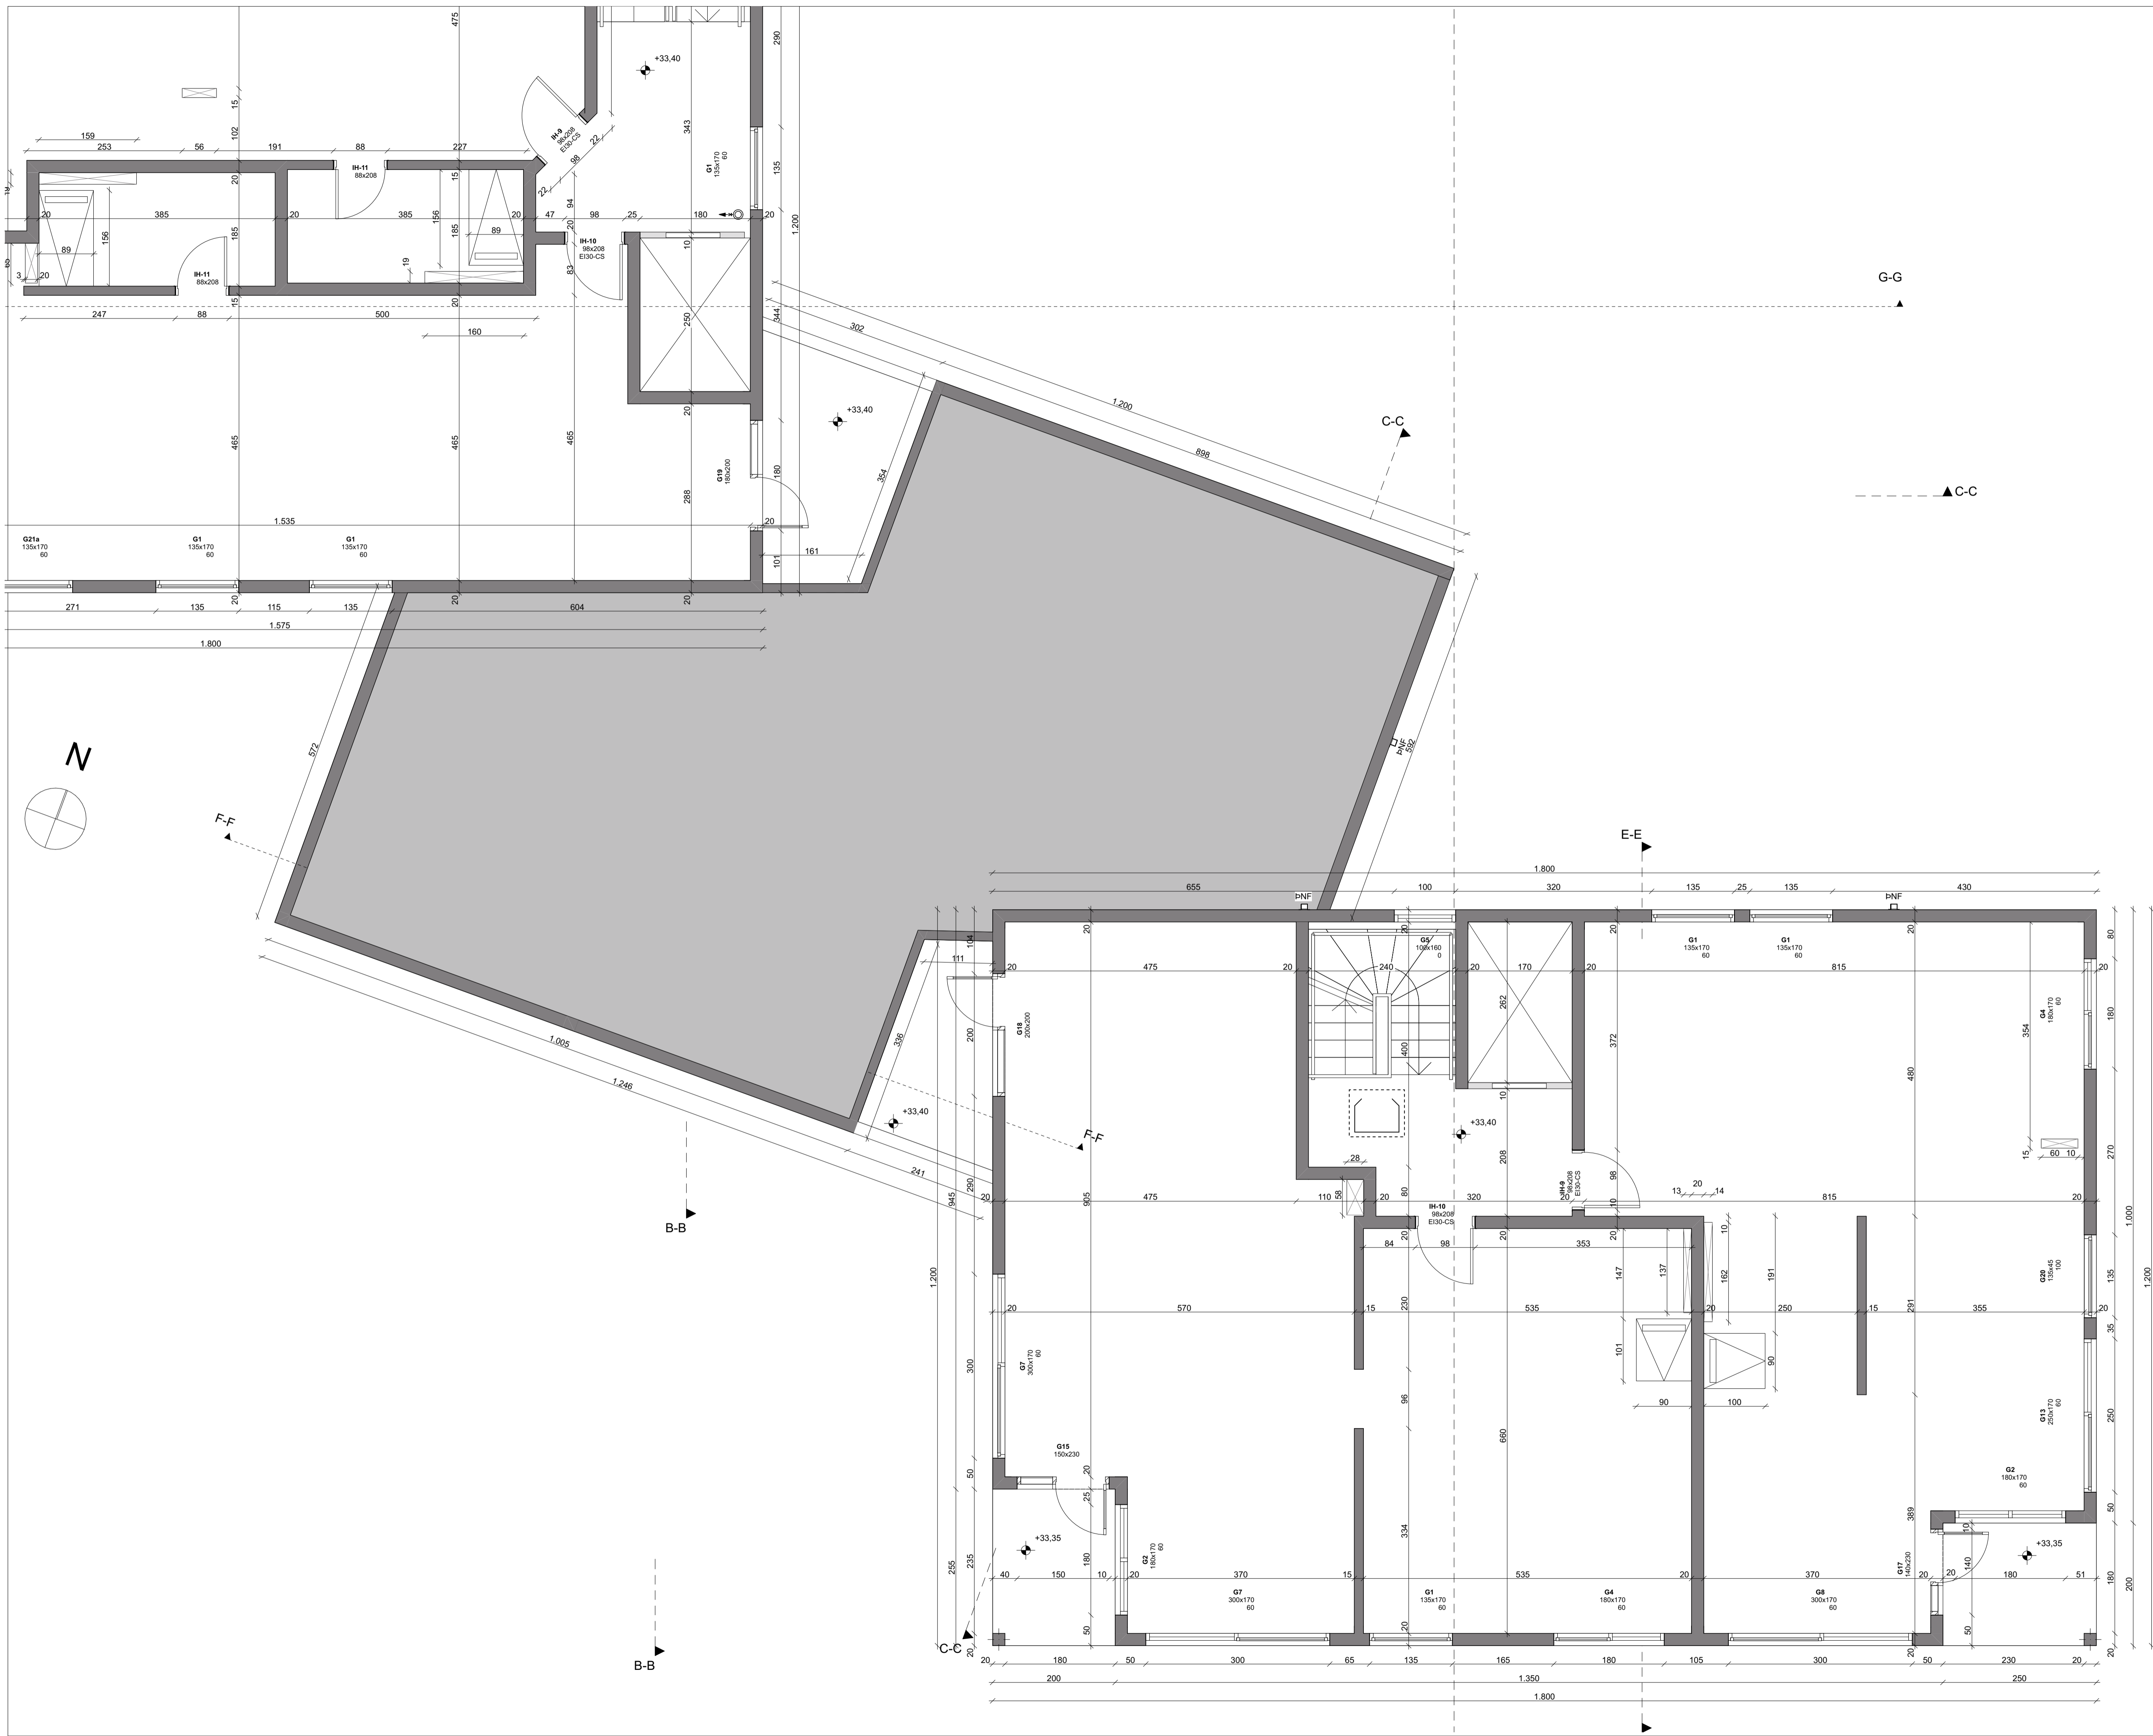

HELSTU TÁKN:


- EI60 Brunamótstaða
- C Sjálfkandi hurð
- S Reykþétt hurð
- Stjórsmíð brunavindvörnarkerfis
- Sjörgunarpíp
- Felliasti við stjörgunarpíp
- Merktur útgangur
- Flóttaleið
- Reykskjnjari
- Neyðarlýsing
- Brunaslanga
- Handslökkvítæki
- Tölvubátangi úðakerfis
- Stigleðsta
- HIL Hleðslustöð
- Reyklúga
- Gat í gölf
- Gat í lofti
- gn. Gólfniðurfall
- lf. Loftþræsing
- nf. Niðurfall
- ROB Rafdrifinn opnunarbúnaður

Verkheiti: **Apalskaröð 8**

Teikning: 4. hæð  
Verkkaup: VHE ehf  
Arkitekt: Orri Árnason  
Mjörnungarstjórn: Orri Árnason  
Teiknað af: Jakub Urbaniak  
Yfirfarð af: oa

Dags: 10.11.2022  
Kvarði: 1:50  
Stærð: A1  
Fjöldi teikn.: 19



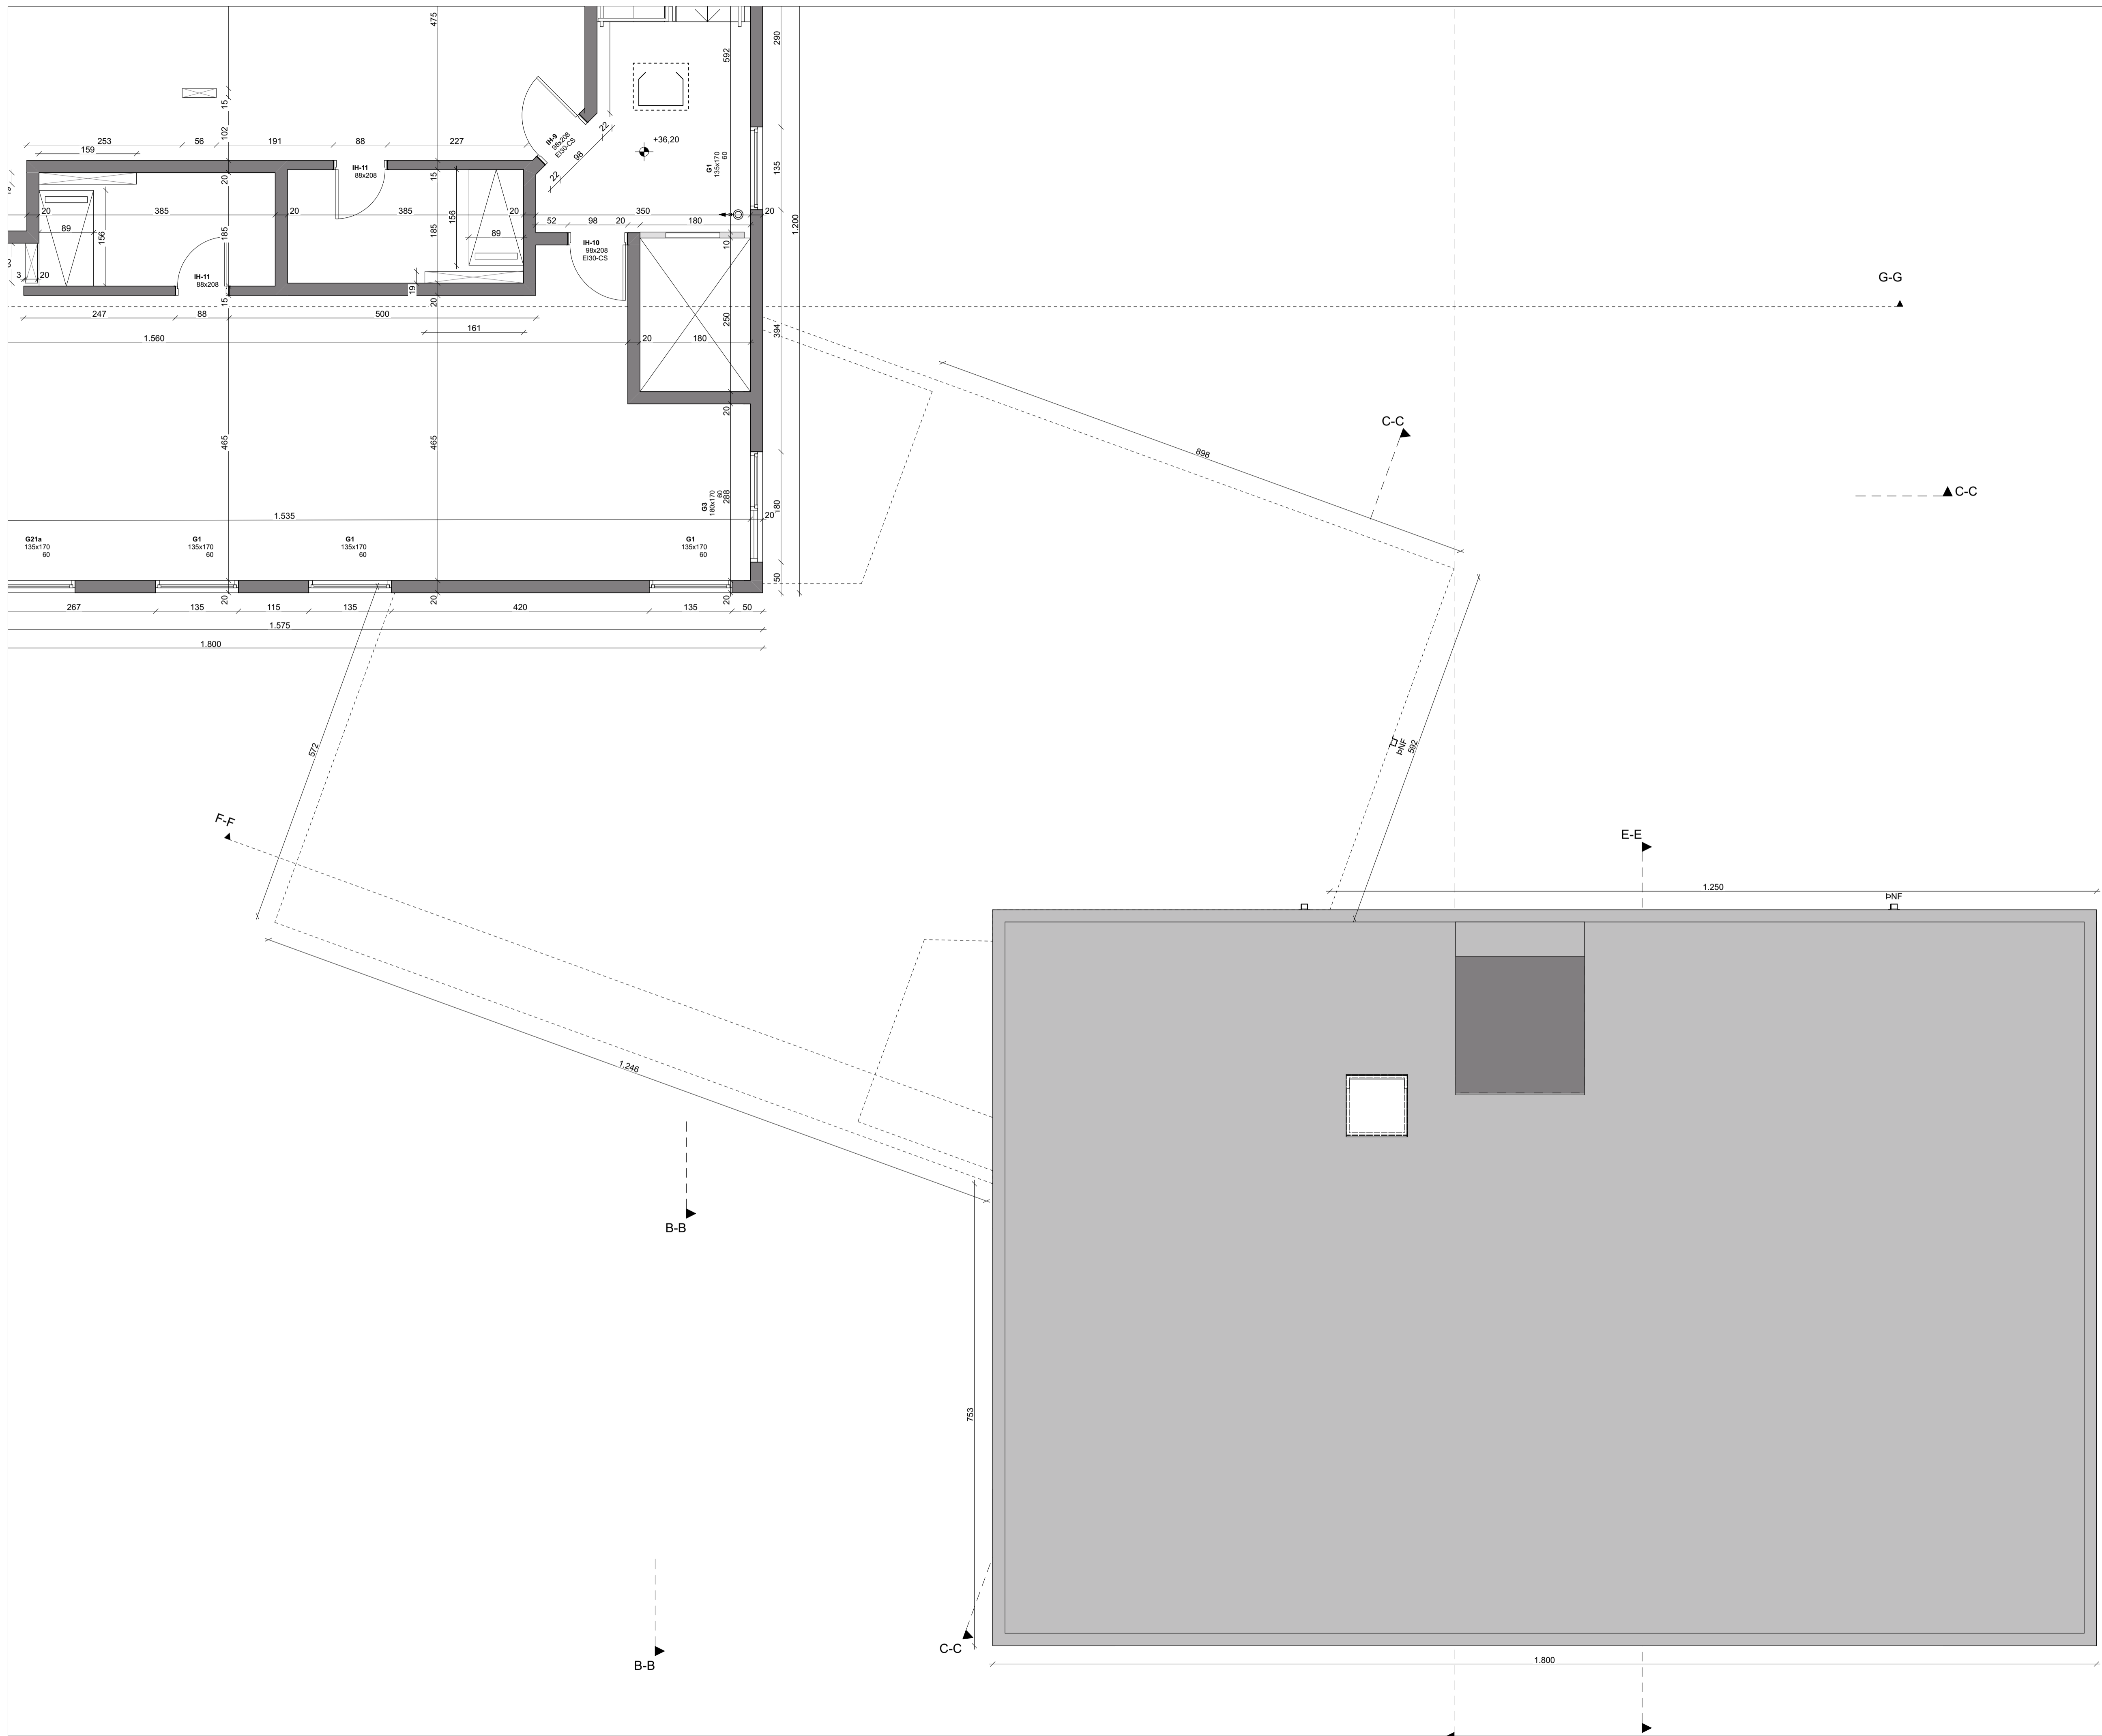

HELSTU TÁKN:

EI60	Brunamótstaða	Reykkluga
-C	Sjálftökandi hurð	Gat í gólf
-S	Reykþétt hurð	Gat í lofti
☼	Stjórsmíð brunavíðvörðunarkerfis	gn.
	Sjörgunarop	tr.
→	Fellistigi við stjörgunarop	nf.
→	Merkur útgangur	ROB
→	Flóttaleið	Rafdrifinn opunarbúnaður
→	Reyskynjari	
→	Neyðarlýsing	
→	Brunaslanga	
→	Handslökkvítæki	
→	Tvívíðatengi úðakerfis	
→	Stigleðsta	
→	Hleðslustöð	

Verkhelti: **Apalskarð 8**  
 Teikning: 5. hæð  
 Verkhæupi: VHE ehf  
 Arkitekt: Orri Árnason  
 Hönnunarsjóni: Orri Árnason  
 Teiknað af: Jakub Urbaniak  
 Yfirfarið af: oa

Dags: 10.11.2022  
 Kvarði: 1:50  
 Stærð: A1  
 Fjöldi teikn.: 19

**ZEPPELIN**  
 ARKITEKTAR

Orri Árnason FAI Kt: 080864-5749 - www.zeppelin.is - tel 5533640 - zeppelin@zeppelin.is

2.1.19