


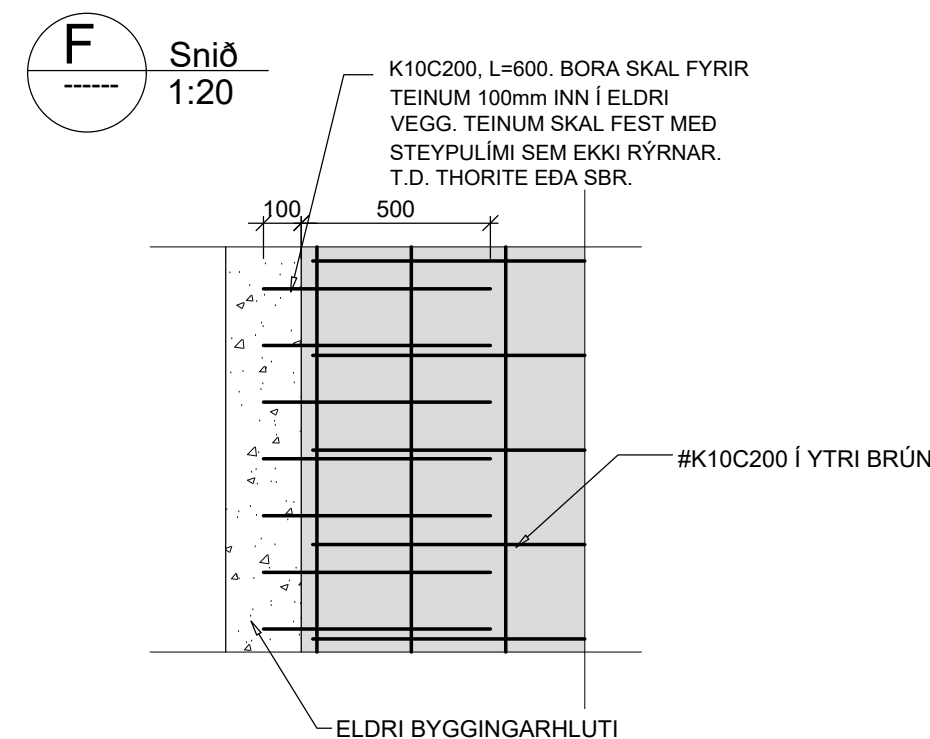


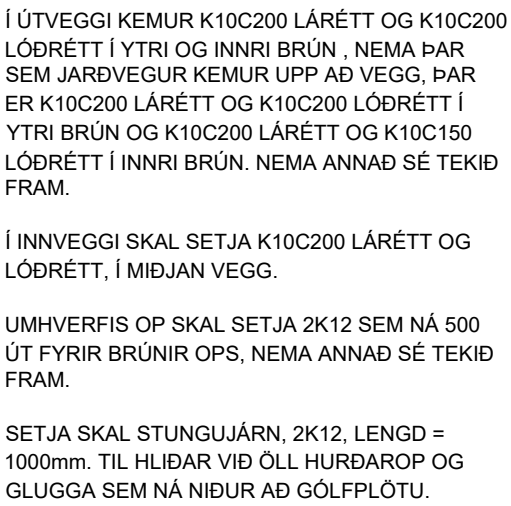


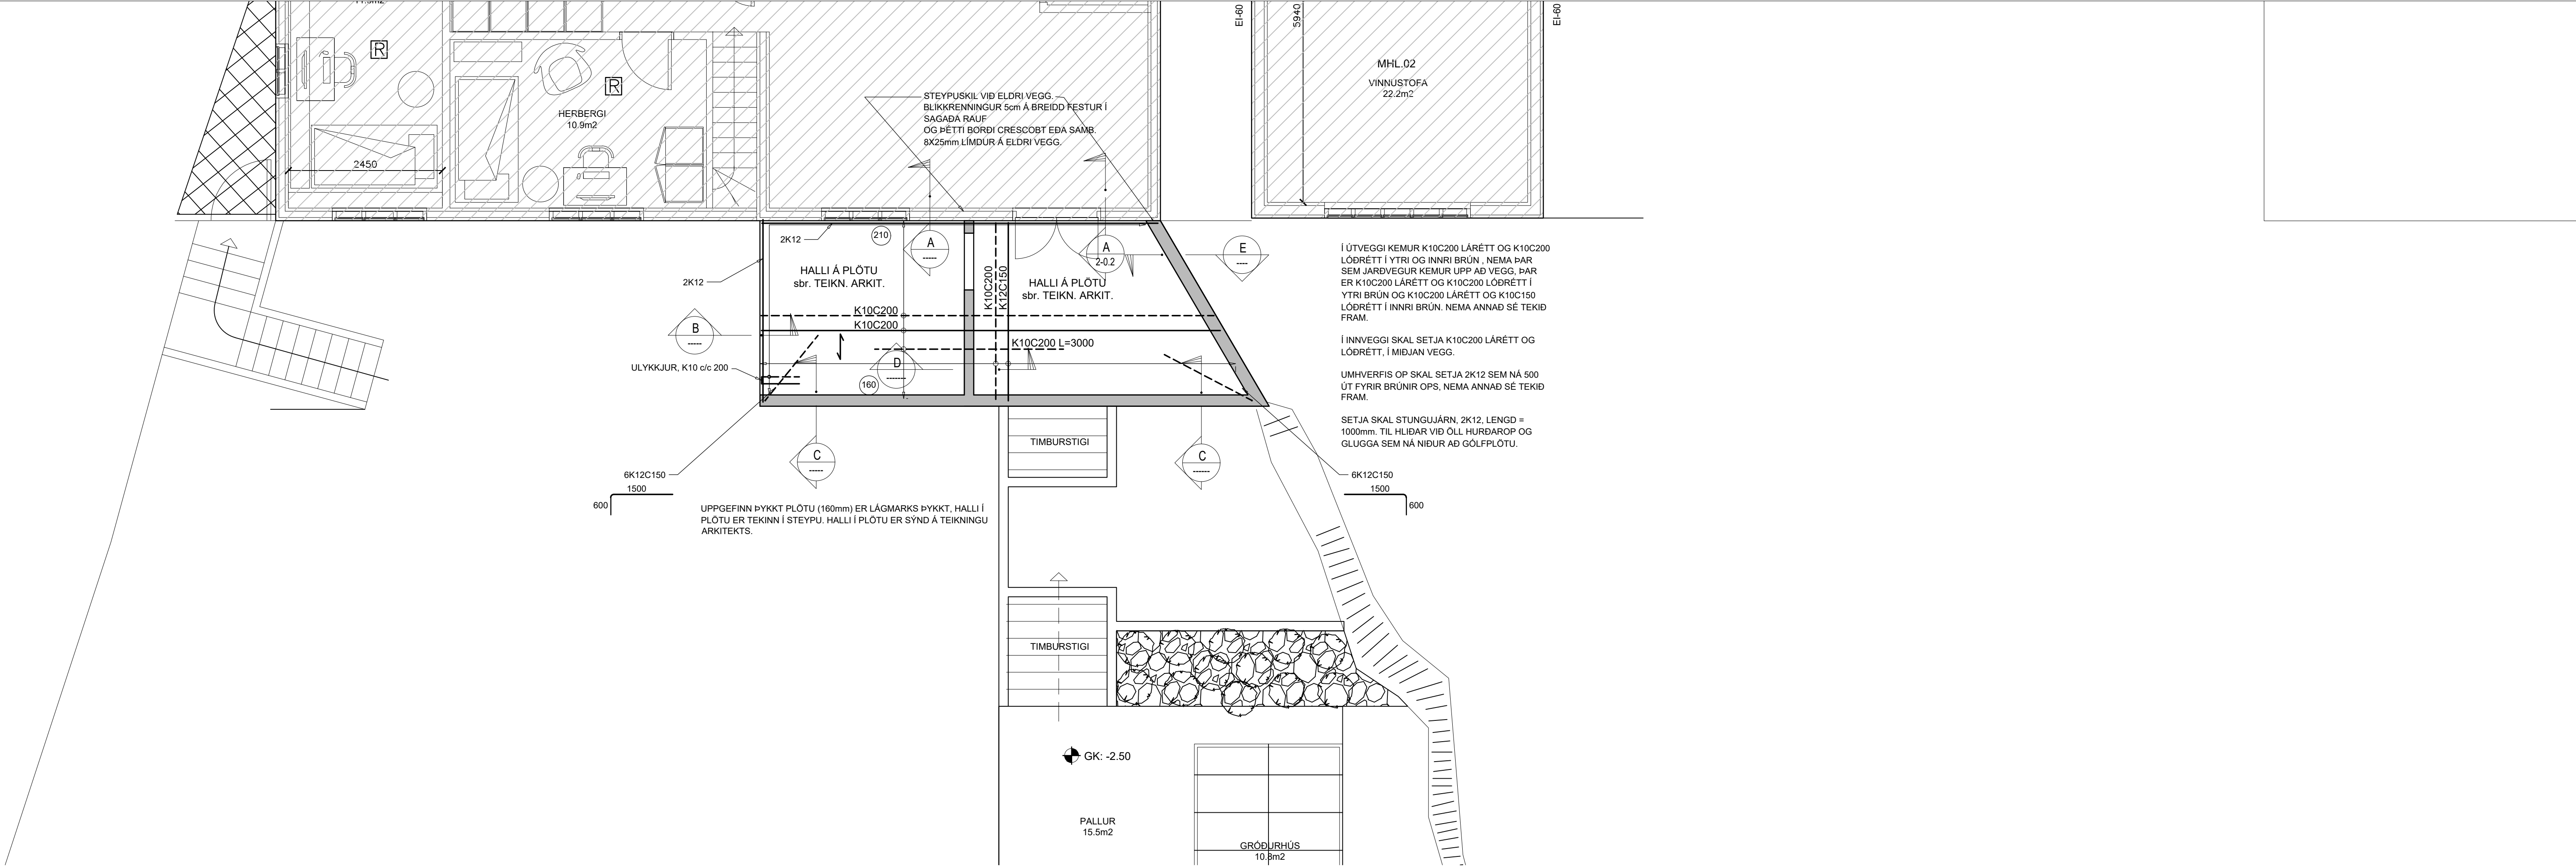


A Snið 1:20

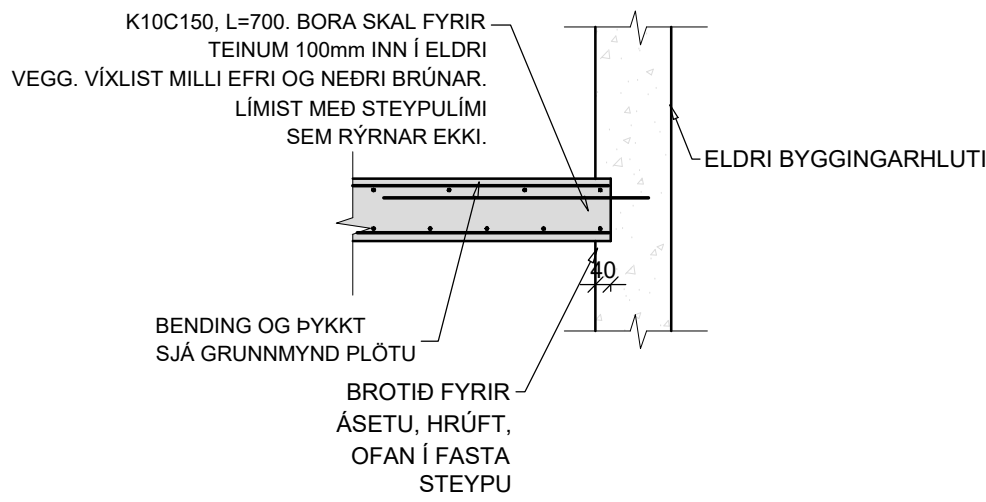


B Snið 1:20

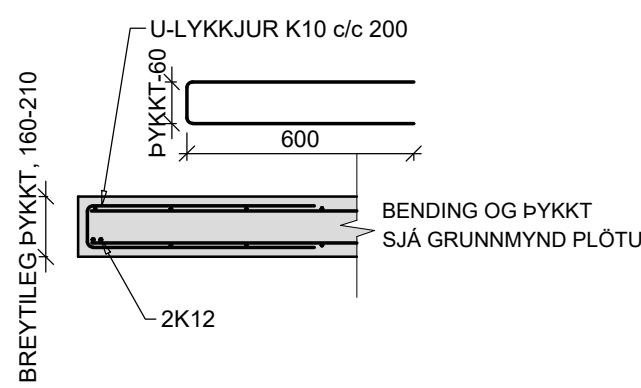


C Snið 1:20

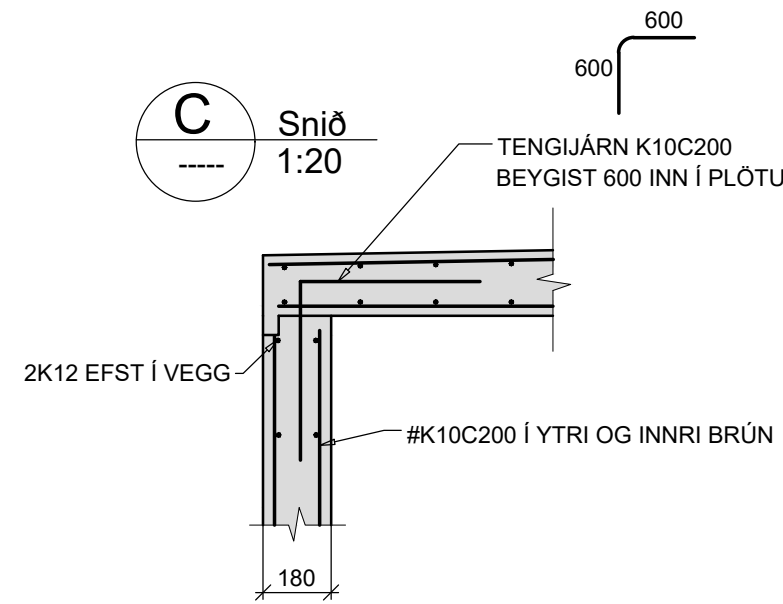

D Snið 1:20


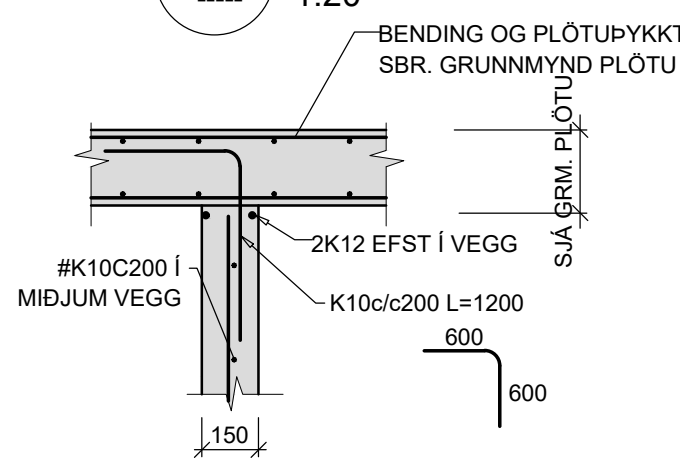


E Snið 1:20

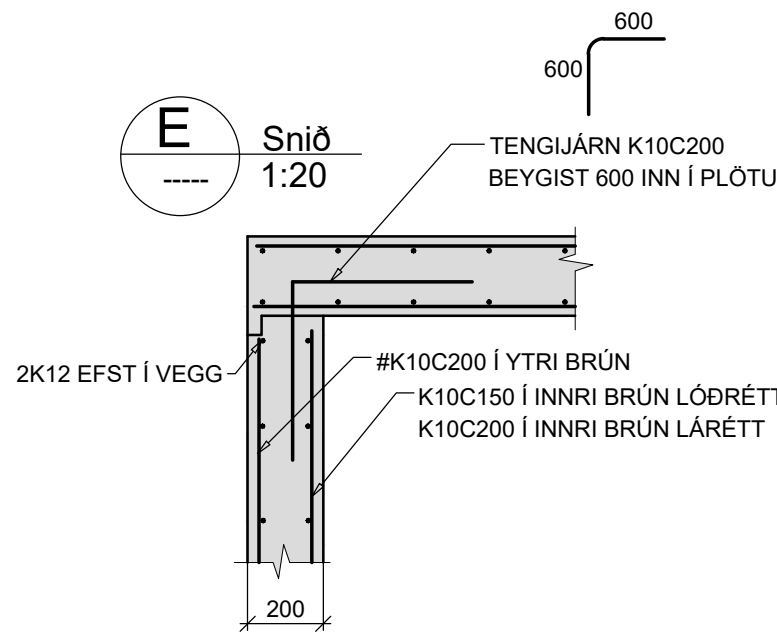

Verkfræðistofa Ívars Haukssonar ehf.
Síðumúli 13, 108 Reykjavík
Sími: 695-4337
e-mail: ivar@vha.is
www.vha.is
Kennitala: 540212-2790

Hannað Í.H.	Teiknað Í.H.	Samþykkt : Kennitala 110383-5339
AUSTURGATA 38 HAFNARFIRÐI BURÐARVIRKI GRUNNMYND PALL, 1 HÆÐ SKÝRINGAR OG SNID		
Mkv. 1/50 1/20	Teikn. nr. 2-1.1	Verk nr.
Áritun samræmingarhönnuðar / hönnunarstjóra:		Útgáfa A Dags. APRIL 25

 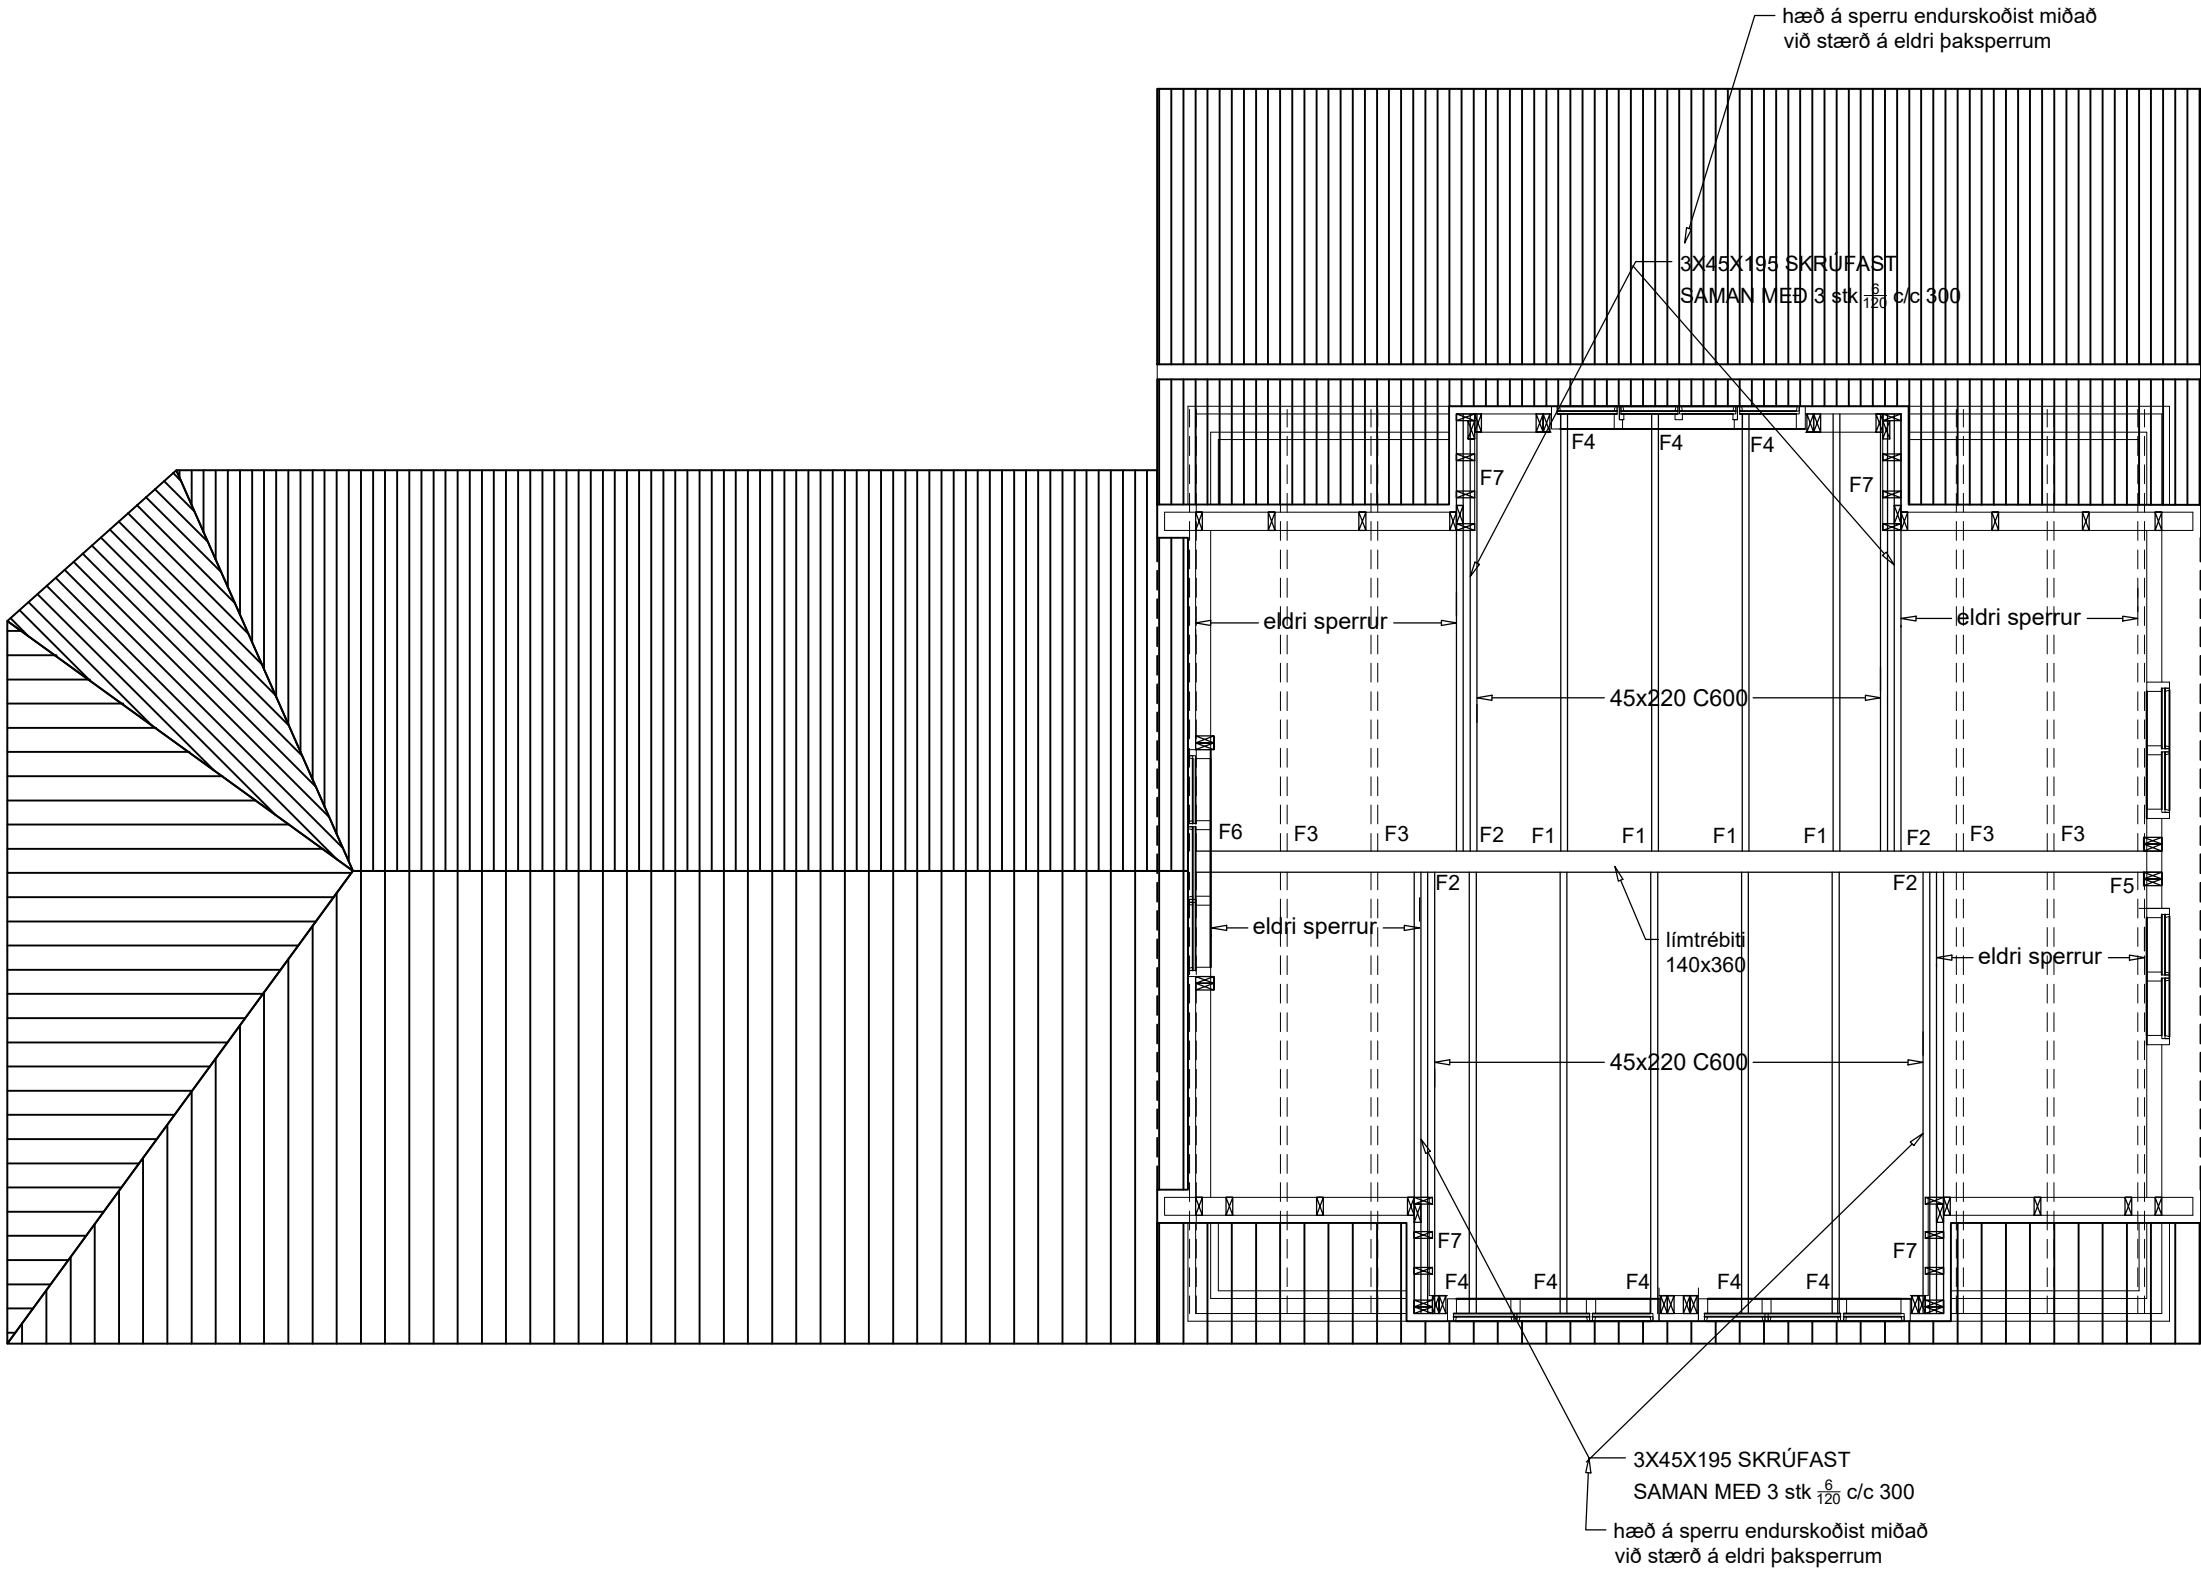

SKÝRINGAR:

BURÐARVIRKI:
NOTA SKAL STYRKLEIKAFLOKKAÐ TIMBUR Í FLOKKI C24 EDA BETRA, Í ALLT BURÐARVIRKI ÚR TIMBRI. LÍMTRÉ SKAL VERA GL-30C EDA BETRA.
VEGGJAGRINDUR ERU ÚR 45x120 C400-600. Í HORN Á ÖLLUM OPUM KEMUR VINKILL BMF 90 ÁN STYRKINGAR.
VIÐ HLÍÐ GLUGGA/HURÐA-OPS KOMA 2.STK. 45X145 STODIR. LAUSHOLT ERU ÚR 45X145 c/c 1200
BERANDI INNVEGGIR ERU ÚR 45x120 C600, EFNISG/EDI: C24 Á BÁÐAR HLÍÐAR BERANDI INNVEGGJA KOMI 12mm KRÖSSVIÐUR SEM NEGLIST VIÐ STODIR MEÐ 2" KAMBSAUM c/c150.
KRÖSSVIÐUR LEGGIST Í LÍM.

UTAN Á VEGGJAGRIND KOMI 9MM KRÖSSVIÐUR SEM NEGLIST VIÐ STODIR MEÐ 2" KAMBSAUM c/c150. KRÖSSVIÐUR LEGGIST Í LÍM.

MILLI TIMBURS OG STEINS SKAL SETJA TVÖFALT LAG AF ASFALT PAPPA.

SPERRUR ÚR 45x220. LOFTUN VIÐ ÞAKKANTA SJÁ SÉRTEIKNINGU ARKITEKTS.

BERA SKAL FÚAVARNAREFNI Á ALLA SPERRUENDA OG SAMSKEYTI. EFNÍ SKAL VERA HÚSPURRT, BEINT OG LAUST VIÐ STÓRA KVISTI OG SPRUNGUR. FÚAVÖRN SKAL BERA Á Í TVEIMUR UMFERÐUM OG ÞESS GÆTT AD TIMBRID SÉ EKKI BLAUTT. EKKI MÁ SAGA Í SPERRUR EDA SKERÐA Á NOKKURN HÁTT. BERA SKAL BLYMENJU(EDA SAMBÆRILEGT) Á ALLAR STÁLFESTINGAR.


ÞAKID ER HEILKLETT MEÐ 25x150 OG NEGLIST KLÆÐNINGIN ALLS STADAR Í SPERRUR MEÐ RIFLUDUM SKOTSAUM 3 STK.31/75 EDA SAMBÆRILEGU. NEGLINGARBORD SKULU VERA GÖÐ OG Í SEM MESTUM LENGÐUM.

BOLTAR Í TRÉVIRKI SKULU VERA HEIT- GALVANHÚÐADIR, GÆÐAFLOKKUR 8.8.
ALLT TIMBUR SKAL VERA ÚR STYRKLEIKAFLOKKUÐU EFNÍ C18 EDA BETRA. ALLA ÖVARÐA BURÐARVIRDI SKAL FÚAVERJA MED A.M.K. TVEIMUR UMFERÐUM AF GRUNNFÚAVÖRN.


: SKÝRINGAR :

ÞAKKLÆÐNING
ÞAK HEILKLÆÐIST TIMBURBORDUM 25x150. NEGLING ER 3 STK. SKOTNAGLAR 2½" GALV. MEÐ LÍMI (EDA 3 STK. 3" ÁN LÍMS) Í HVERT BORD OG Í HVERJA SPERRU. EKKI MÁ SKEYTA MEIRA EN ÞRJU BORD Í ÞVERSNIÐI. OFAN Á BORDAKLÆÐNINGU KEMUR ASFALTPAPPI (ÞAKPAPPI). HEFTA SKAL PAPPA VIÐ BORDAKLÆÐNINGU ÞAR SEM PAPPALÖG SKARAST (SKÖRUN MINNST 10 CM) OG KOMI PLASTBORDI UNDIR HEFTI.
EFSTA LAG ÞAKKLÆÐNINGAR ER ÞAKSTÁL (sbr TEIKN ARKIT.) SEM NEGLIST VIÐ BORDAKLÆÐNINGU MEÐ HEITGALVANHÚÐUÐUM KAMBÞAKSAUM 4,2/65 MEÐ GÜMMIÞÉTTINGU. FYRSTA NAGLARÖÐ KEMUR EINS NÁLÆGT ÞAKBRÚN OG HÆGT ER, NÆSTA RÖÐ 20CM FRÁ ÞEIRRI FYRSTU. ÞRÍÐJA RÖÐ ER 40CM ÞAÐAN Í FRÁ OG SÍÐAN KOMA RÖÐIR MEÐ 60CM MILLIBILI UPP AD KILI. Á 2M² SVÆÐI VIÐ ÚTHORN SKAL BIL MILLI ALLRA NAGLARADA VERA 20CM.
FYRSTU 3 NAGLARADIR NEDAN FRÁ SEM OG SVÆÐI ALLT AD 1,5M FRÁ GAFLVEGGJUM NEGLIST Í ADRA HVERJA HÁÐÁRU; ANNARS STADAR SKAL NEGLT Í ÞRÍÐJU HVERJA HÁÐÁRU. PLÖTUR SKARIST UM A.M.K. 1½ BÁRU. AUKANAGLI KOMI MILLI NAGLARADA Á PLÖTUSAMSKEYTUM. VÍXLA SKAL NEGLINGU MILLI RADA ÞANNIG AD NAGLAR KOMI Á ALLAR BÁRUR.


FESTING, F1 1:10

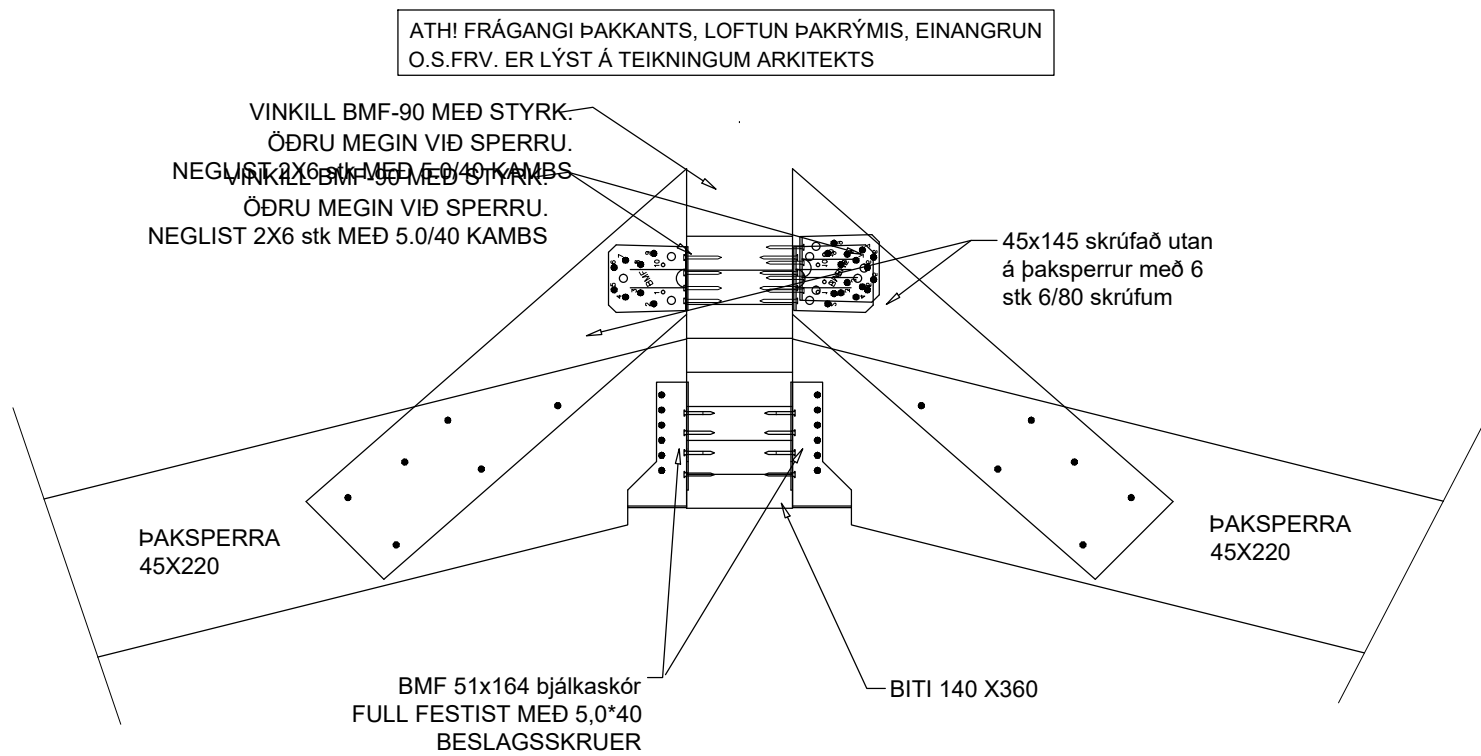

FESTING, F2 1:10

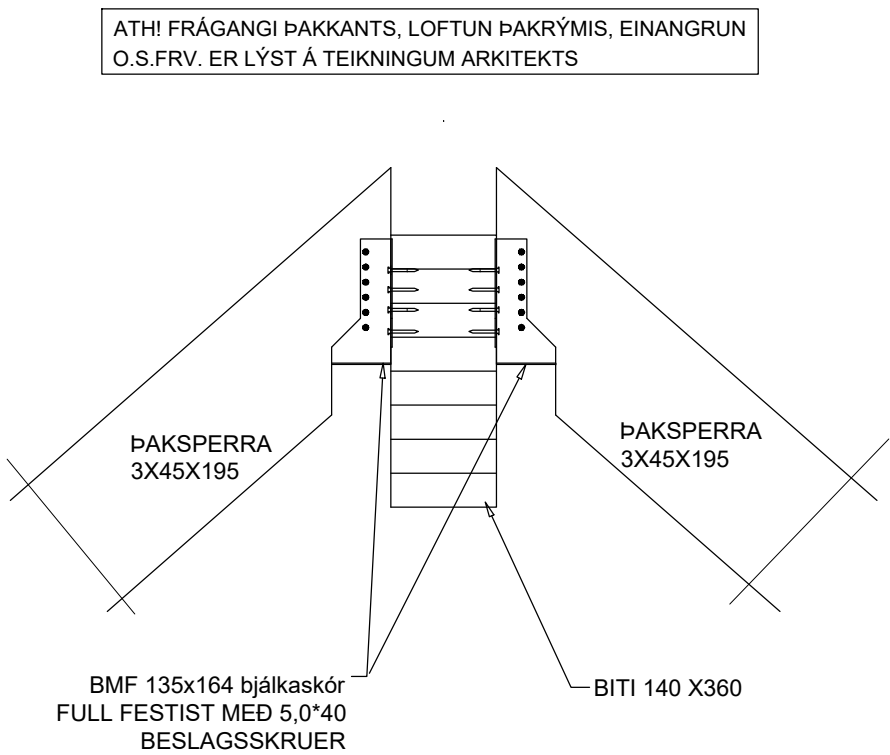


FESTING, F3 1:10

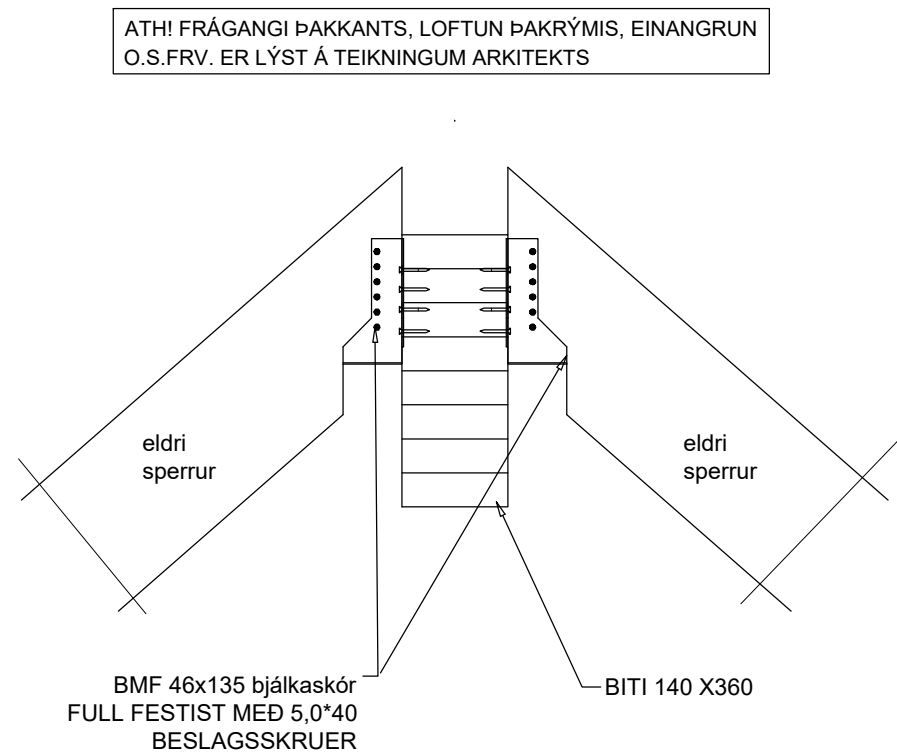


Verkfræðistofa Ívars Haukssonar ehf.
Síðumúli 13, 108 Reykjavík
Sími: 695-4337
e-mail: ivar@vha.is
www.vha.is
Kennitala: 540212-2790

Hannað Í.H.	Teiknað Í.H.	Samþykkt : Kennitala 110383-5339
AUSTURGATA 38 HAFNARFIRÐI BURÐARVIRKI GRUNNMYND ÞAKS SKÝRINGAR OG FESTINGAR		
Mkv. 1/50 1/10	Teikn. nr. 2-2.1	Verk nr.
Áritun samræmingarhönnuðar / hönnunarstjóra:		Útgáfa A Dags. APRIL 25

ATHI FRÁGANGI ÞAKKANTS, LOFTUN ÞAKRÝMIS, EINANGRUN
O.S.FR.V. ER LÝST Á TEIKNINGUM ARKITEKTS

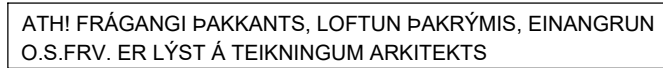

ATH! FRÁGANGI ÞAKKANTS, LOFTUN ÞAKRÝMIS, EINANGRUN
O.S.FR.V. ER LÝST Á TEIKNINGUM ARKITEKTS

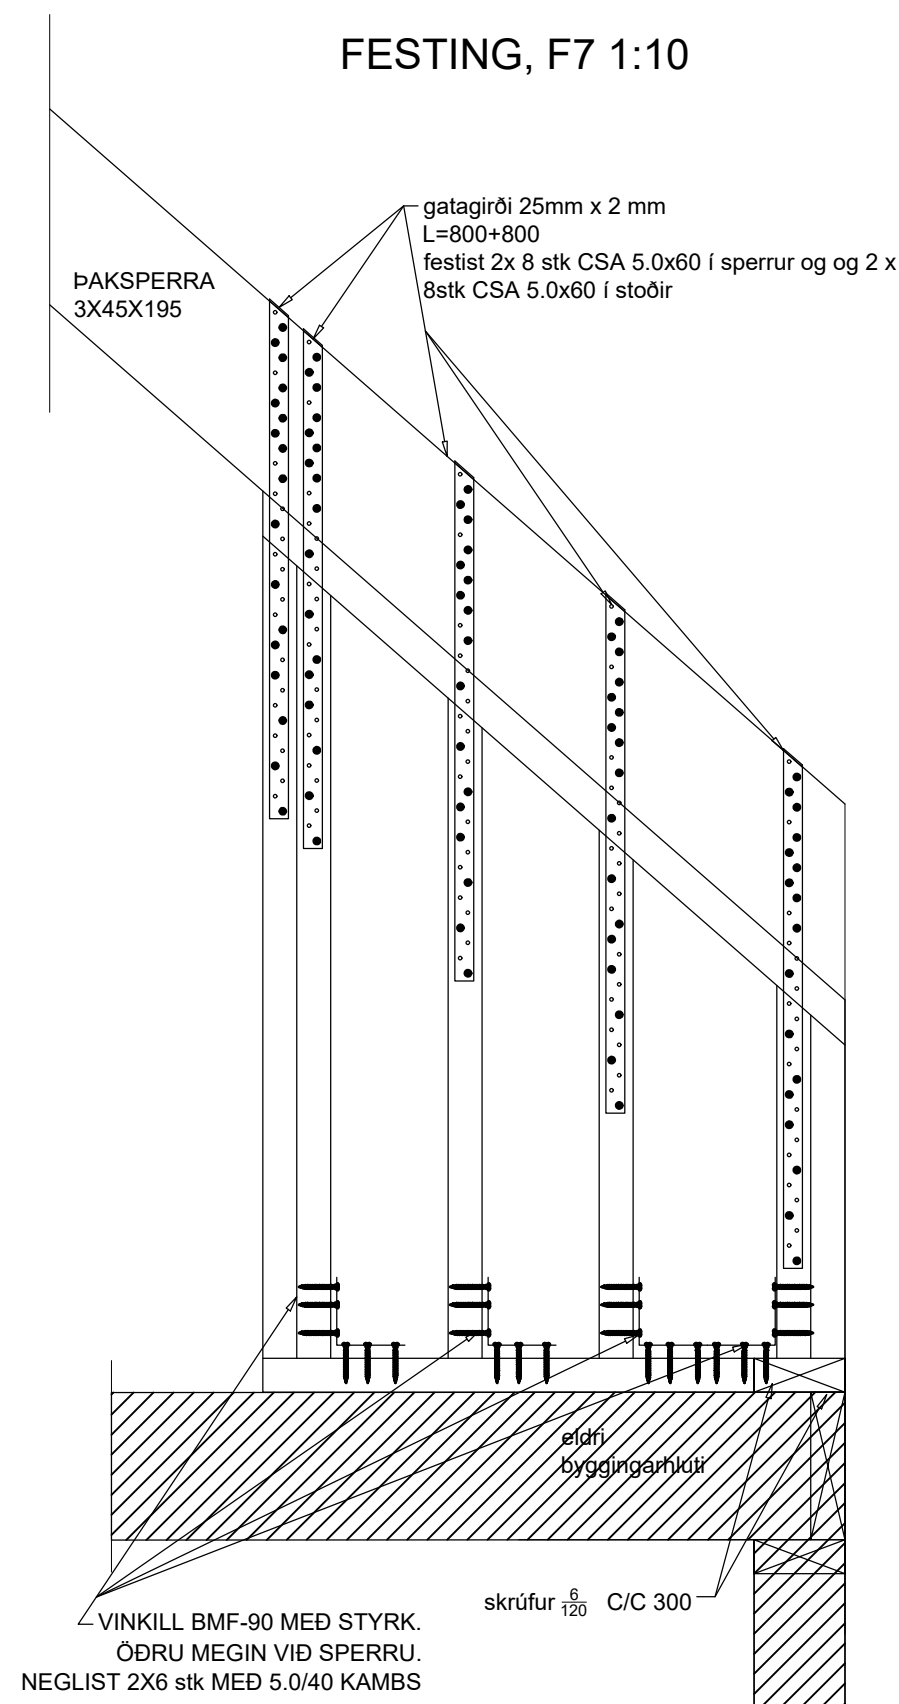

Hannað Í.H.	Telknað Í.H.	Samþykkt : Kennitala 110383-5339
----------------	-----------------	-------------------------------------

Mkv. 1/10	Teikn. nr. 2-2.2	Verk nr.
--------------	----------------------------	----------

Áritun samræmingarhönnuðar / hönnunarstjóra:	Útgáfa A	Dags. APRÍL 25
--	-------------	-------------------