

C	Hætt við stækkun & vélahúsi og breytingum á baki yfir inntöskulúður	PP	18.07.2023
B	Uppfært m.Lt. afh. byggingarfrtt. 27.06.2023 byggingarfrtt. málstilling. grafík	PP	04.07.2023
A	Stækkun vélahúss, raf. inntak, blásararmi uppferð brunavarnar og skráningartalla	PP	06.08.2023
Útg.	Breyting	Hönnuður	Dags.

Verkefning

Strendingur ehf.
Dalsbraun 1
220 Hafnarfjörður
Sími: 575-5640
www.strendingur.is
strendingur@strendingur.is


Aðaluppdráttur

Hönnuður: Páll Poulsen, kt.: 200367-4729


Hönnunarsíðir: Páll Poulsen, kt.: 200367-4729

Berghella 1
Hafnarfjörður
Umhleðslu- og Úrvinnsluhús
Grunnmynd


Teiknað / Hannað: Dags:
PP/PP 6. júní 2023
Kvarði: Breyting: Nr. teikningar: Stærð:
Skv. Teikn. B **A-102** A1

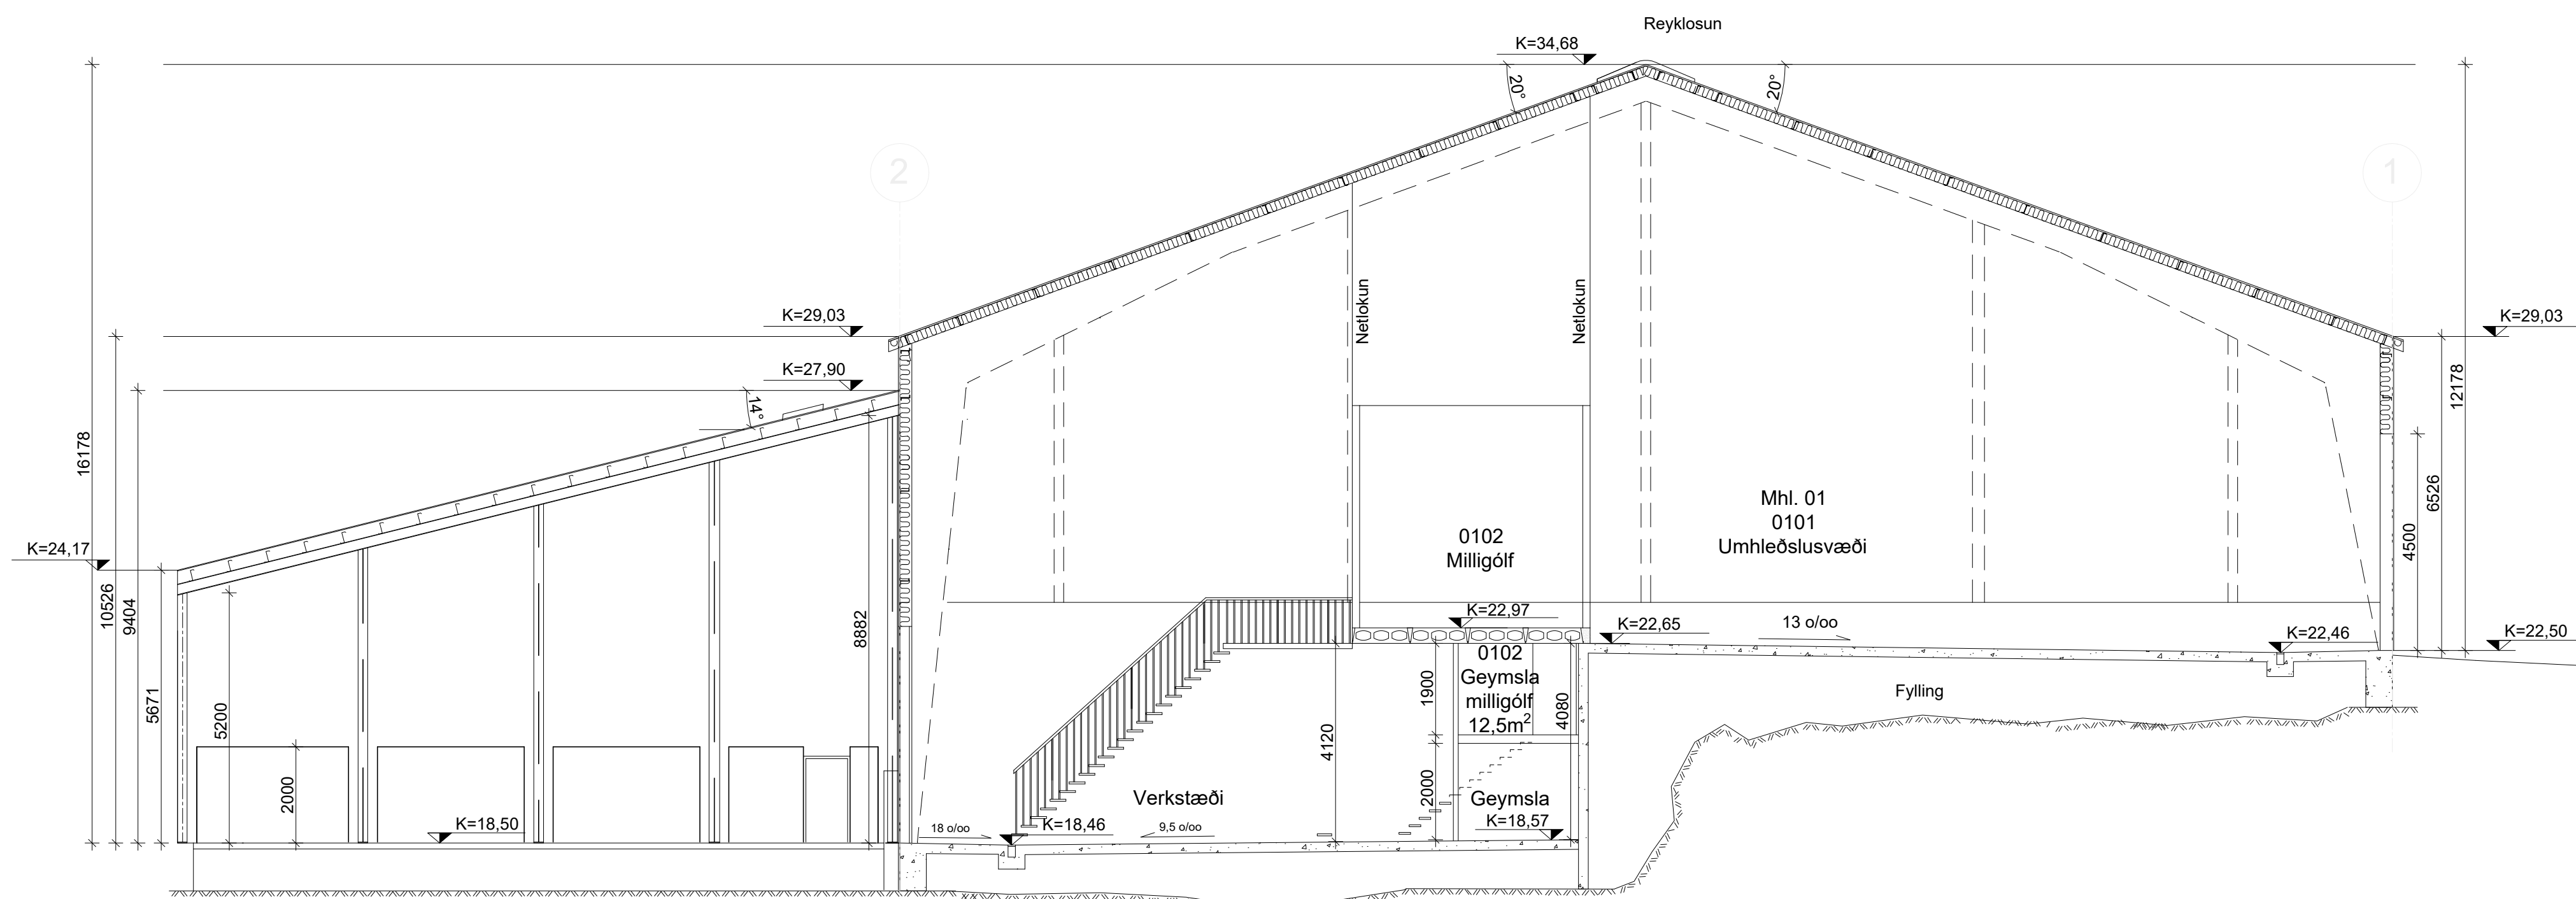


Snið A
 1 = 100 mm

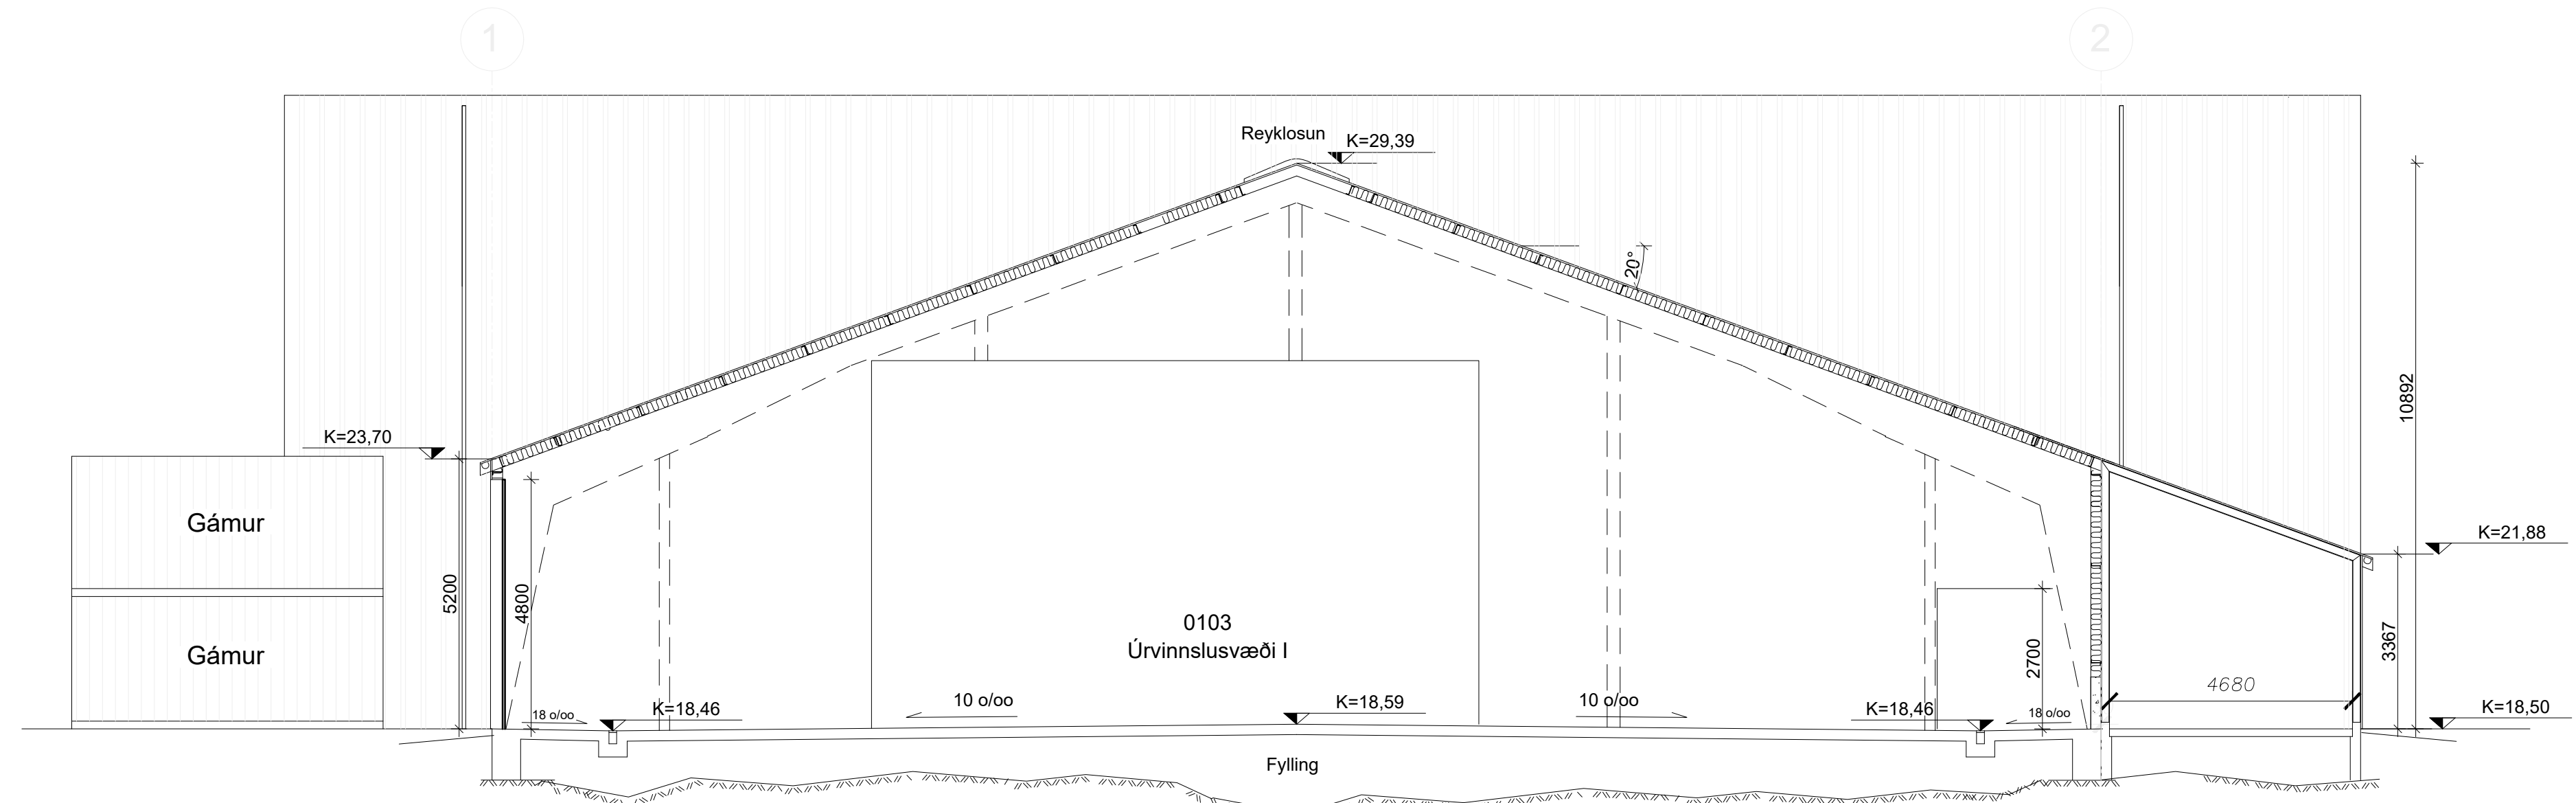


Snið B
 1 = 100 mm

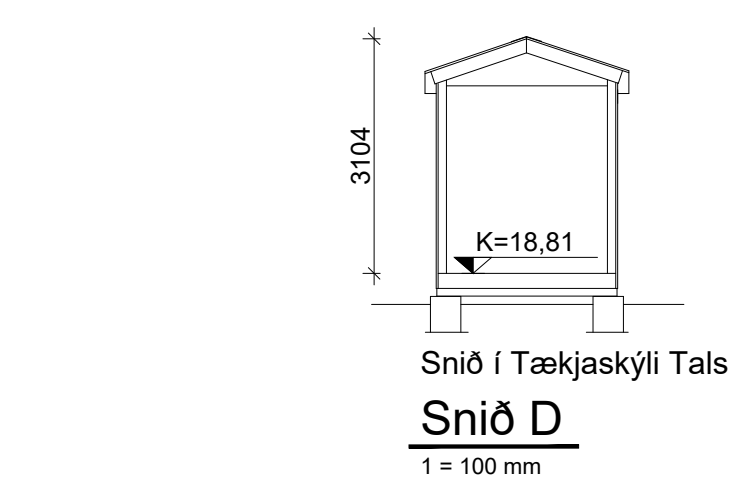

Snið í Tækjaskýli Tals
Snið D
 1 = 100 mm

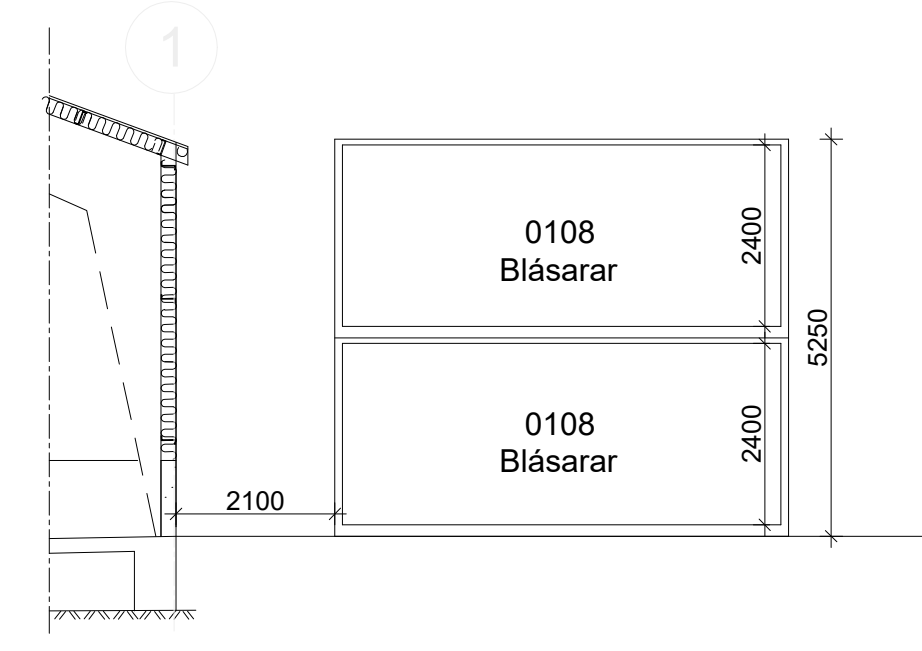

Snið C
 1 = 100 mm

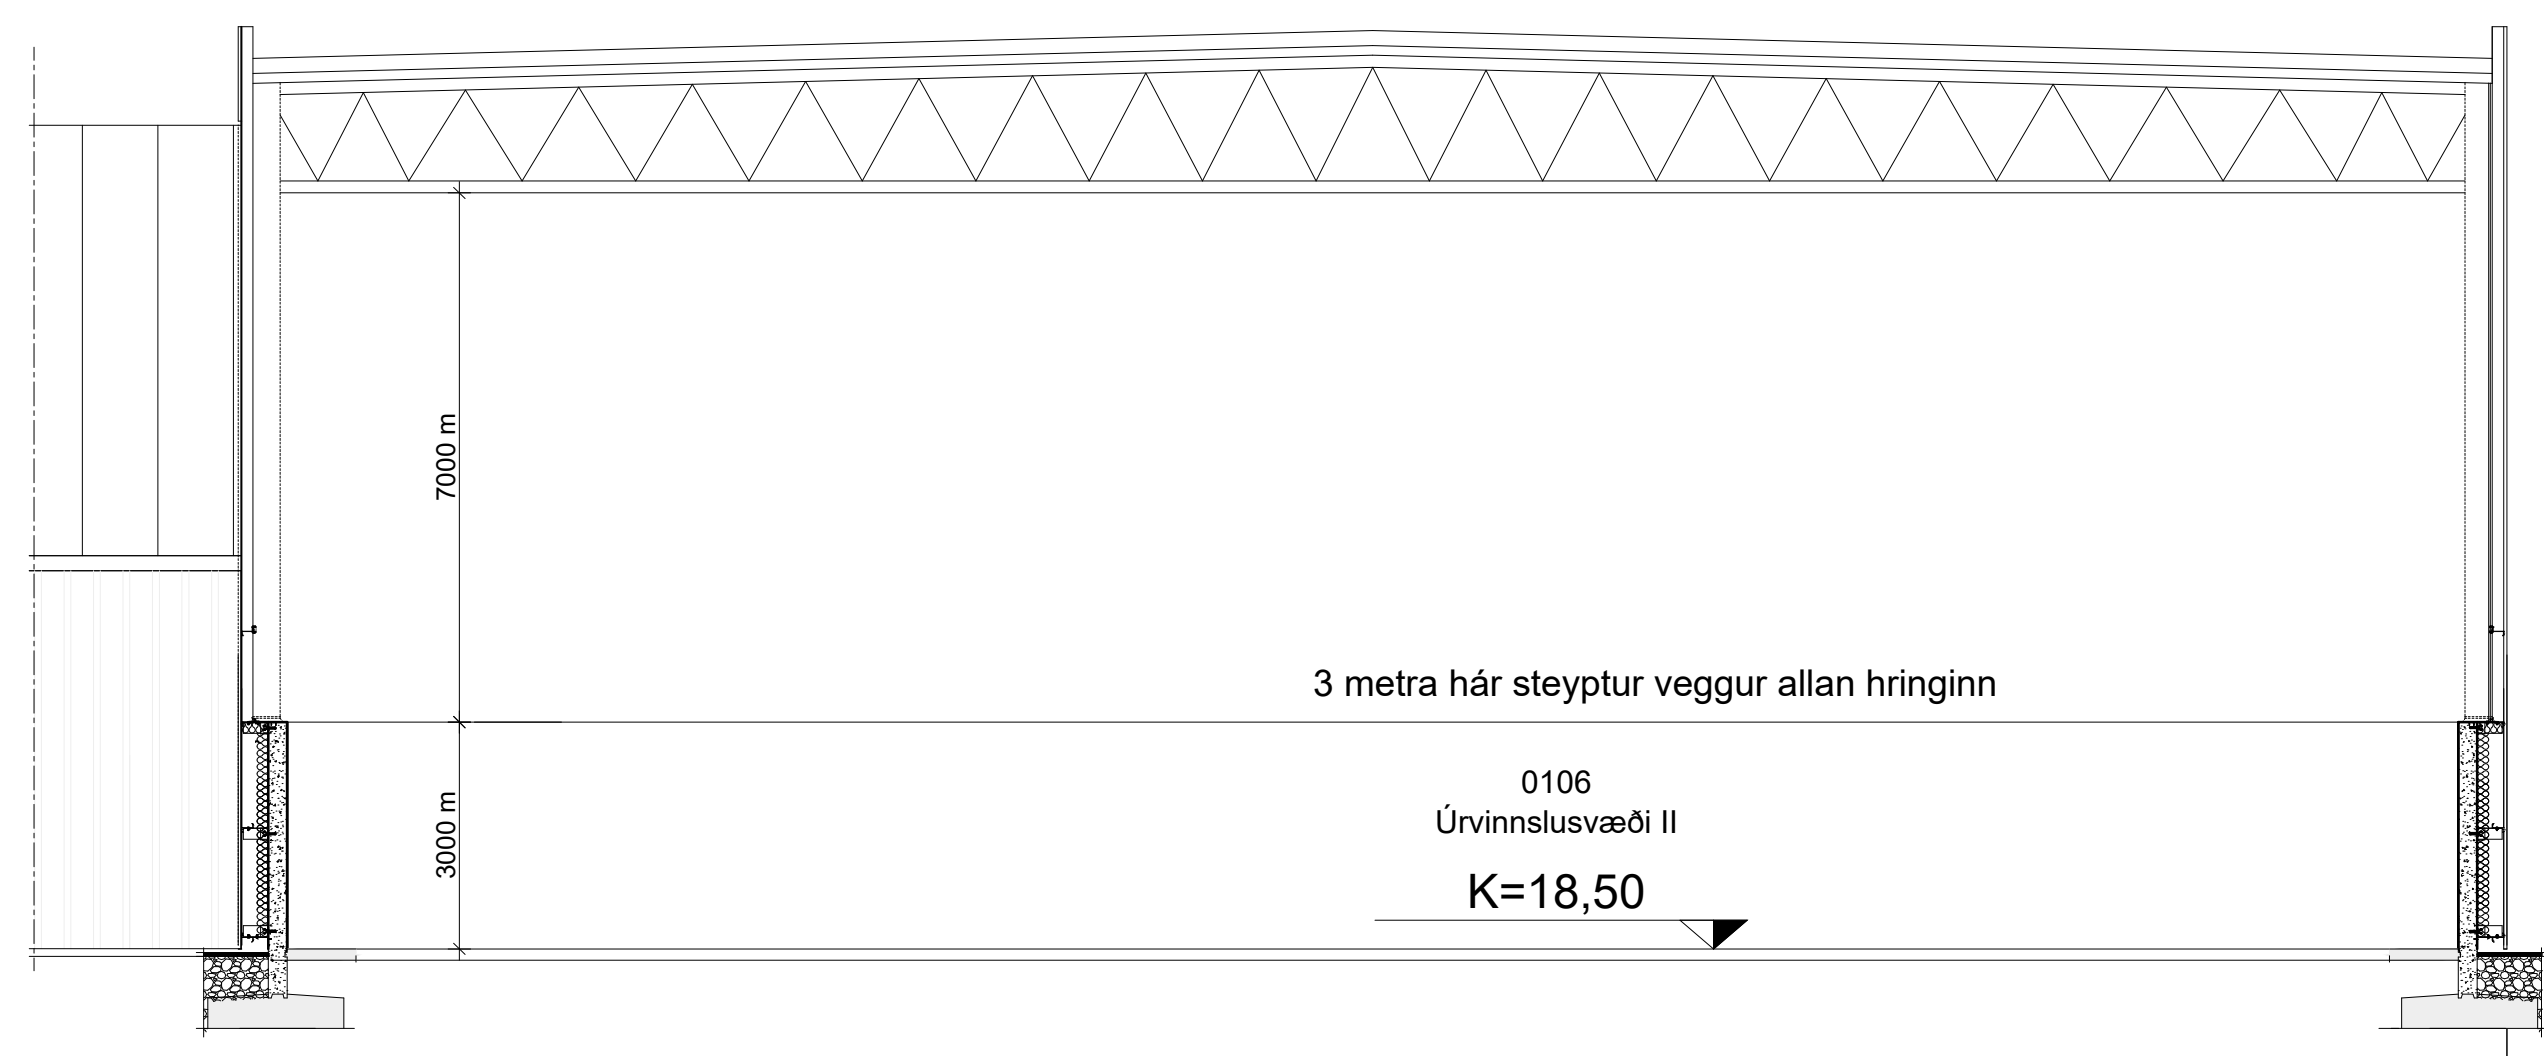

Snið E
 1 = 100 mm

3 metra háur steypur veggur allan hringinn

0106
 Úrvinnslusvæði II
 K=18,50


C	Hætt við stækun á vélhúsi og breytingum á þaki yfir innkeysluhúsi	PP	18.07.2023
B	Uppfært m.t.l. ath. byggingarflr. 27.06.2023 byggingareitur, málsetning, grafík	PP	04.07.2023
A	Stækun vélhúss, raf innleið, blásararými uppfærð brunalyisng og skráningartafla	PP	06.06.2023
Útg.	Breyting	Hönnuður	Dags.

Verkeikning
 Dalshraun 1
 220 Hafnarfjörður
 Sími: 575-5640
 www.strendingur.is
 strendingur@strendingur.is


Aðaluppdráttur
 Hönnuður: Páll Poulsen, kt.: 200367-4729
 Hönnunarsjórt: Páll Poulsen, kt.: 200367-4729

Berghella 1
 Hafnarfjörður
 Umhleðslu- og Úrvinnsluhús
 Snið

Teiknað / Hannað:	Dags:
PP/PP	6. júní 2023
Kvarði:	Nr. teikningar:
Breyting:	Stærð:
Skv. Teikn. B	A-103 A1

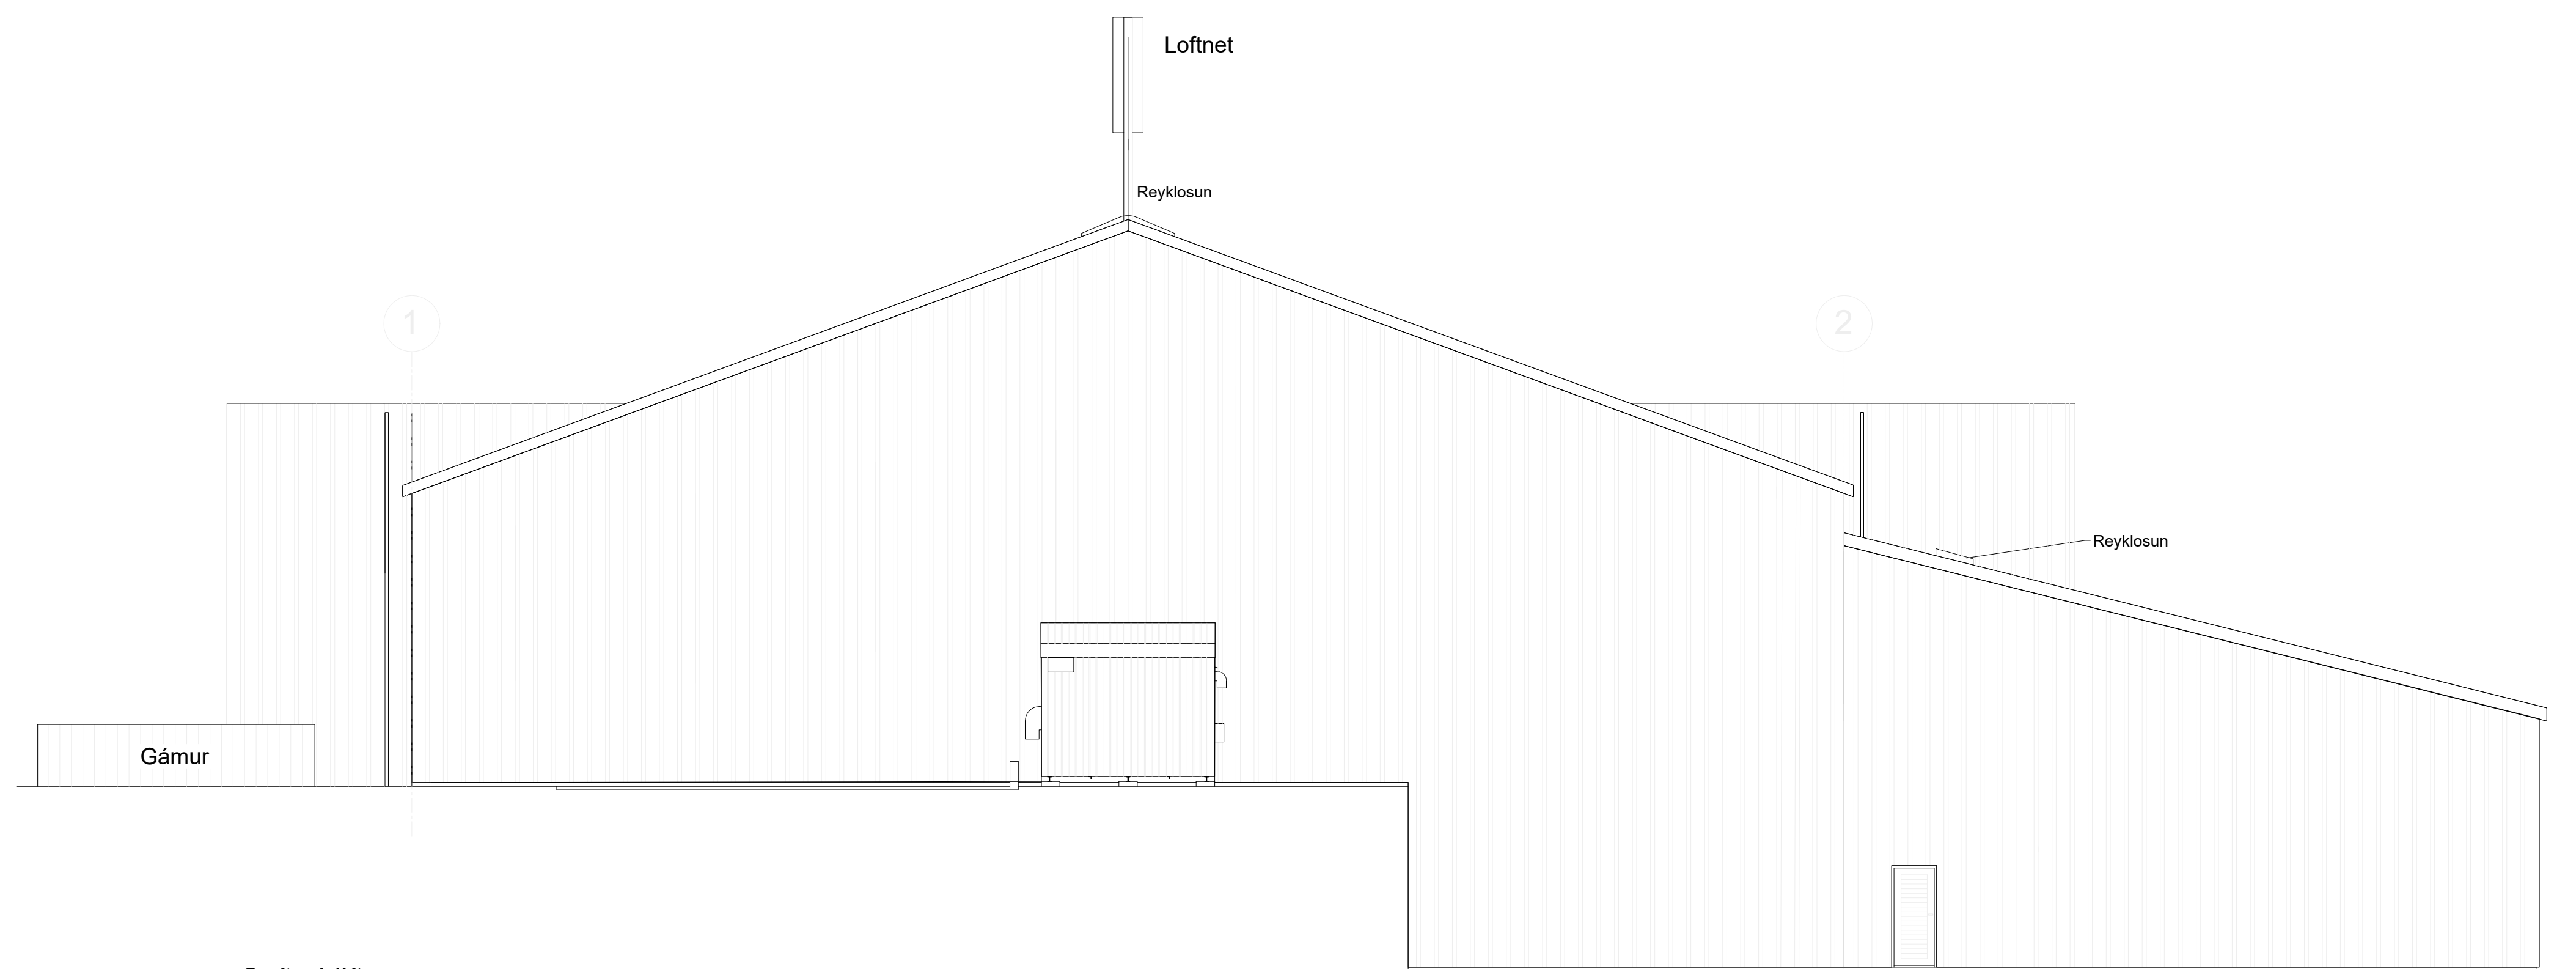

Suðurhlið
 1 = 100 mm

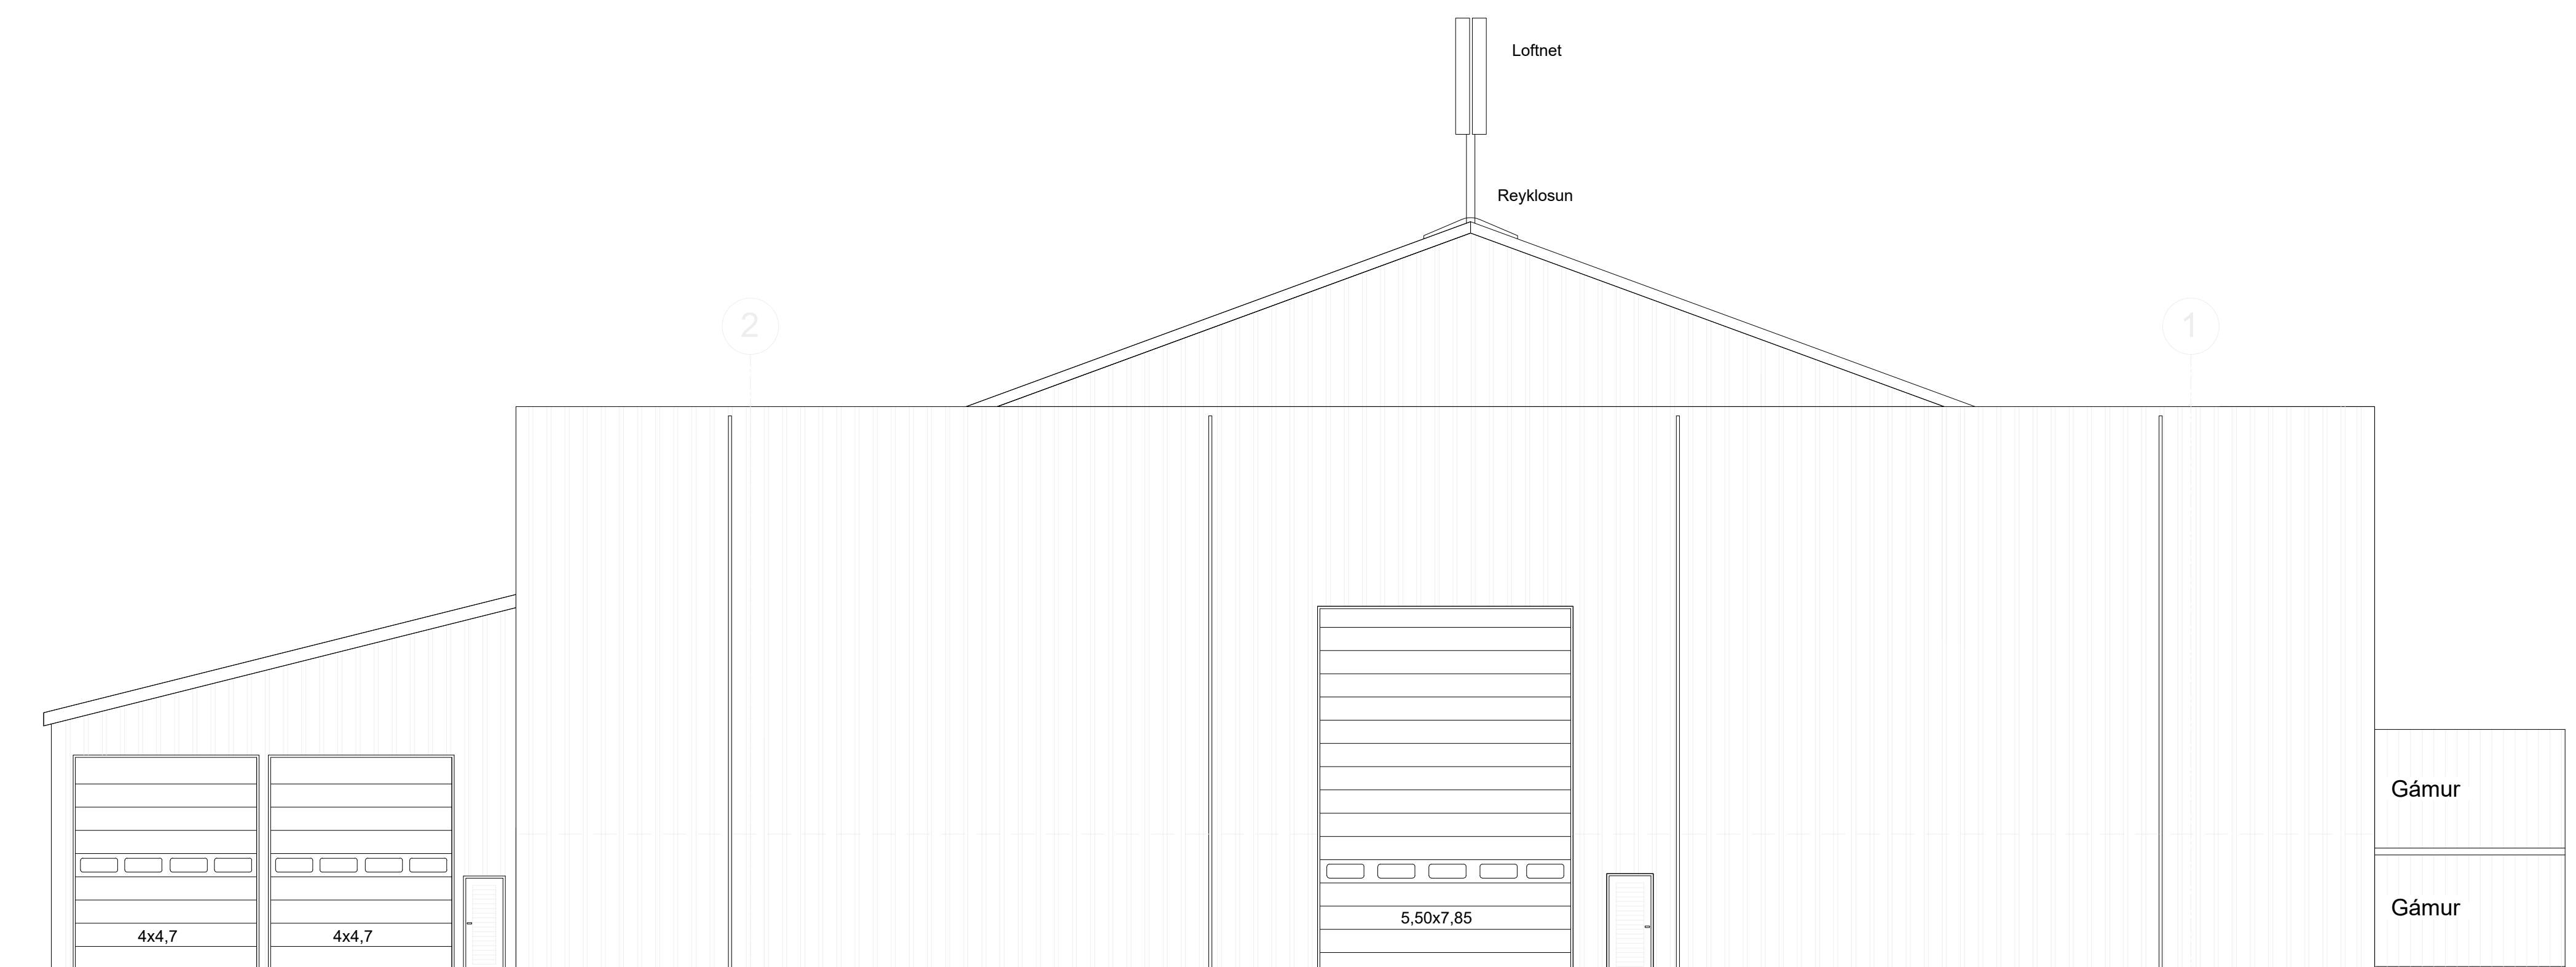

Norðurhlið
 1 = 100 mm

C	Hætt við stækkun á vélshúsi og breytingum á þaki yfir innkeysluhúsið	PP	18.07.2023
B	Uppfært m.t.l. ath. byggingarflr. 27.06.2023 byggingarreitir, málsetning, grafík	PP	04.07.2023
A	Stækkun vélshúss, raf innatak, bláaþarngi	PP	06.06.2023
Útg.	Breyting	Hönnuður	Dags.

Verkeikning

Strendingur ehf.
 verkfræðibjónusta
 Dalshraun 1
 220 Hafnarfjörður
 Sími: 575-5640
 www.strendingur.is
 strendingur@strendingur.is



Aðaluppdráttur

Hönnuður: Páll Poulsen, kt.: 200367-4729

Hönnunarsjóni: Páll Poulsen, kt.: 200367-4729

Berghella 1
 Hafnarfjörður
 Umhleðslu- og Úrvinnsluhús
 Útlit

Teiknað / Hannað:	Dags:
PP/PP	6. júní 2023
Kvarði:	Nr. teikningar:
Breyting:	Stærð:
Skv. Teikn. B	A-104 A1

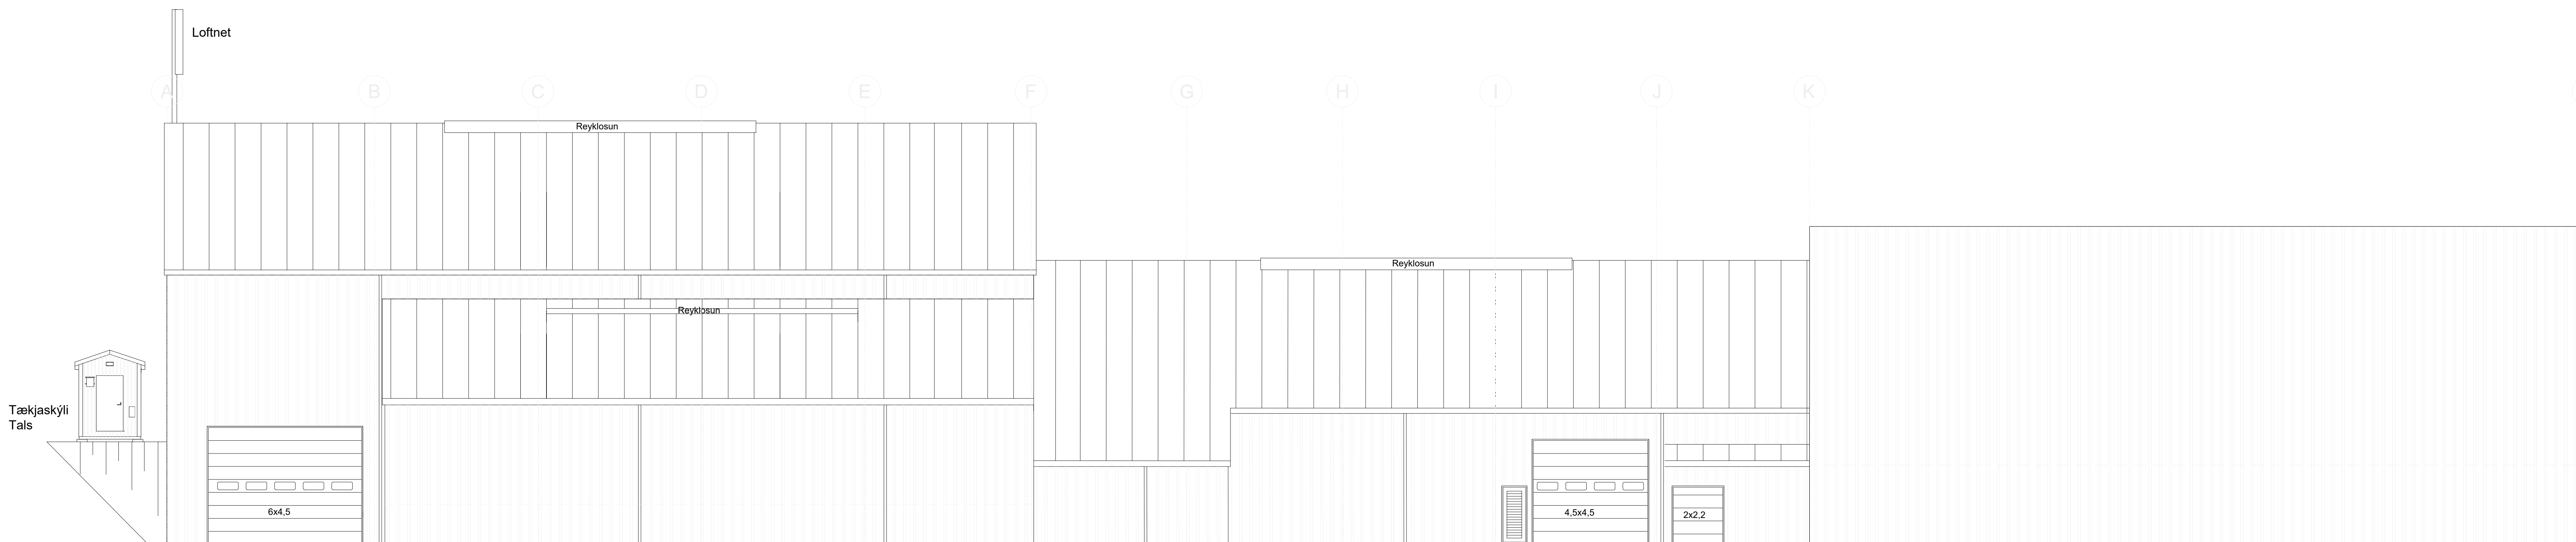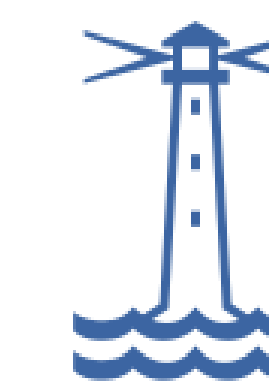

Austurhlíð
 1 = 100 mm



Vesturhlíð
 1 = 100 mm

C	Hætt við stækkun & vélshösi og breytingum á þaki yfir innkeyrsluhúsið	PP	18.07.2023
B	Uppfært m.Lt. afh. byggingarfr. 27.06.2023 byggingarmet. málstilling. grafík	PP	04.07.2023
A	Stækkun vélshúss, raf inntak, blásararými uppferð brunalyfisng og skráningartalla	PP	06.06.2023
Útg.	Breyting	Hönnuður	Dags.

Verkteikning

Strendingur ehf.
 verkfræðingafyrirtæki
 Dalshraun 1
 220 Hafnarfjörður
 Sími: 575-5640
 www.strendingur.is
 strendingur@strendingur.is


Aðaluppdráttur

Hönnuður: Páll Poulsen, kt.: 200367-4729

Hönnunarskýli: Páll Poulsen, kt.: 200367-4729

Berghella 1
 Hafnarfjörður
 Umhúsu- og Úrvinnsluhús
 Útlit

Teiknað / Hannað:	Dags:
PP/PP	6. júní 2023
Kvarði:	Nr. teikningar:
Skv. Teikn.	B
Stærð:	A1

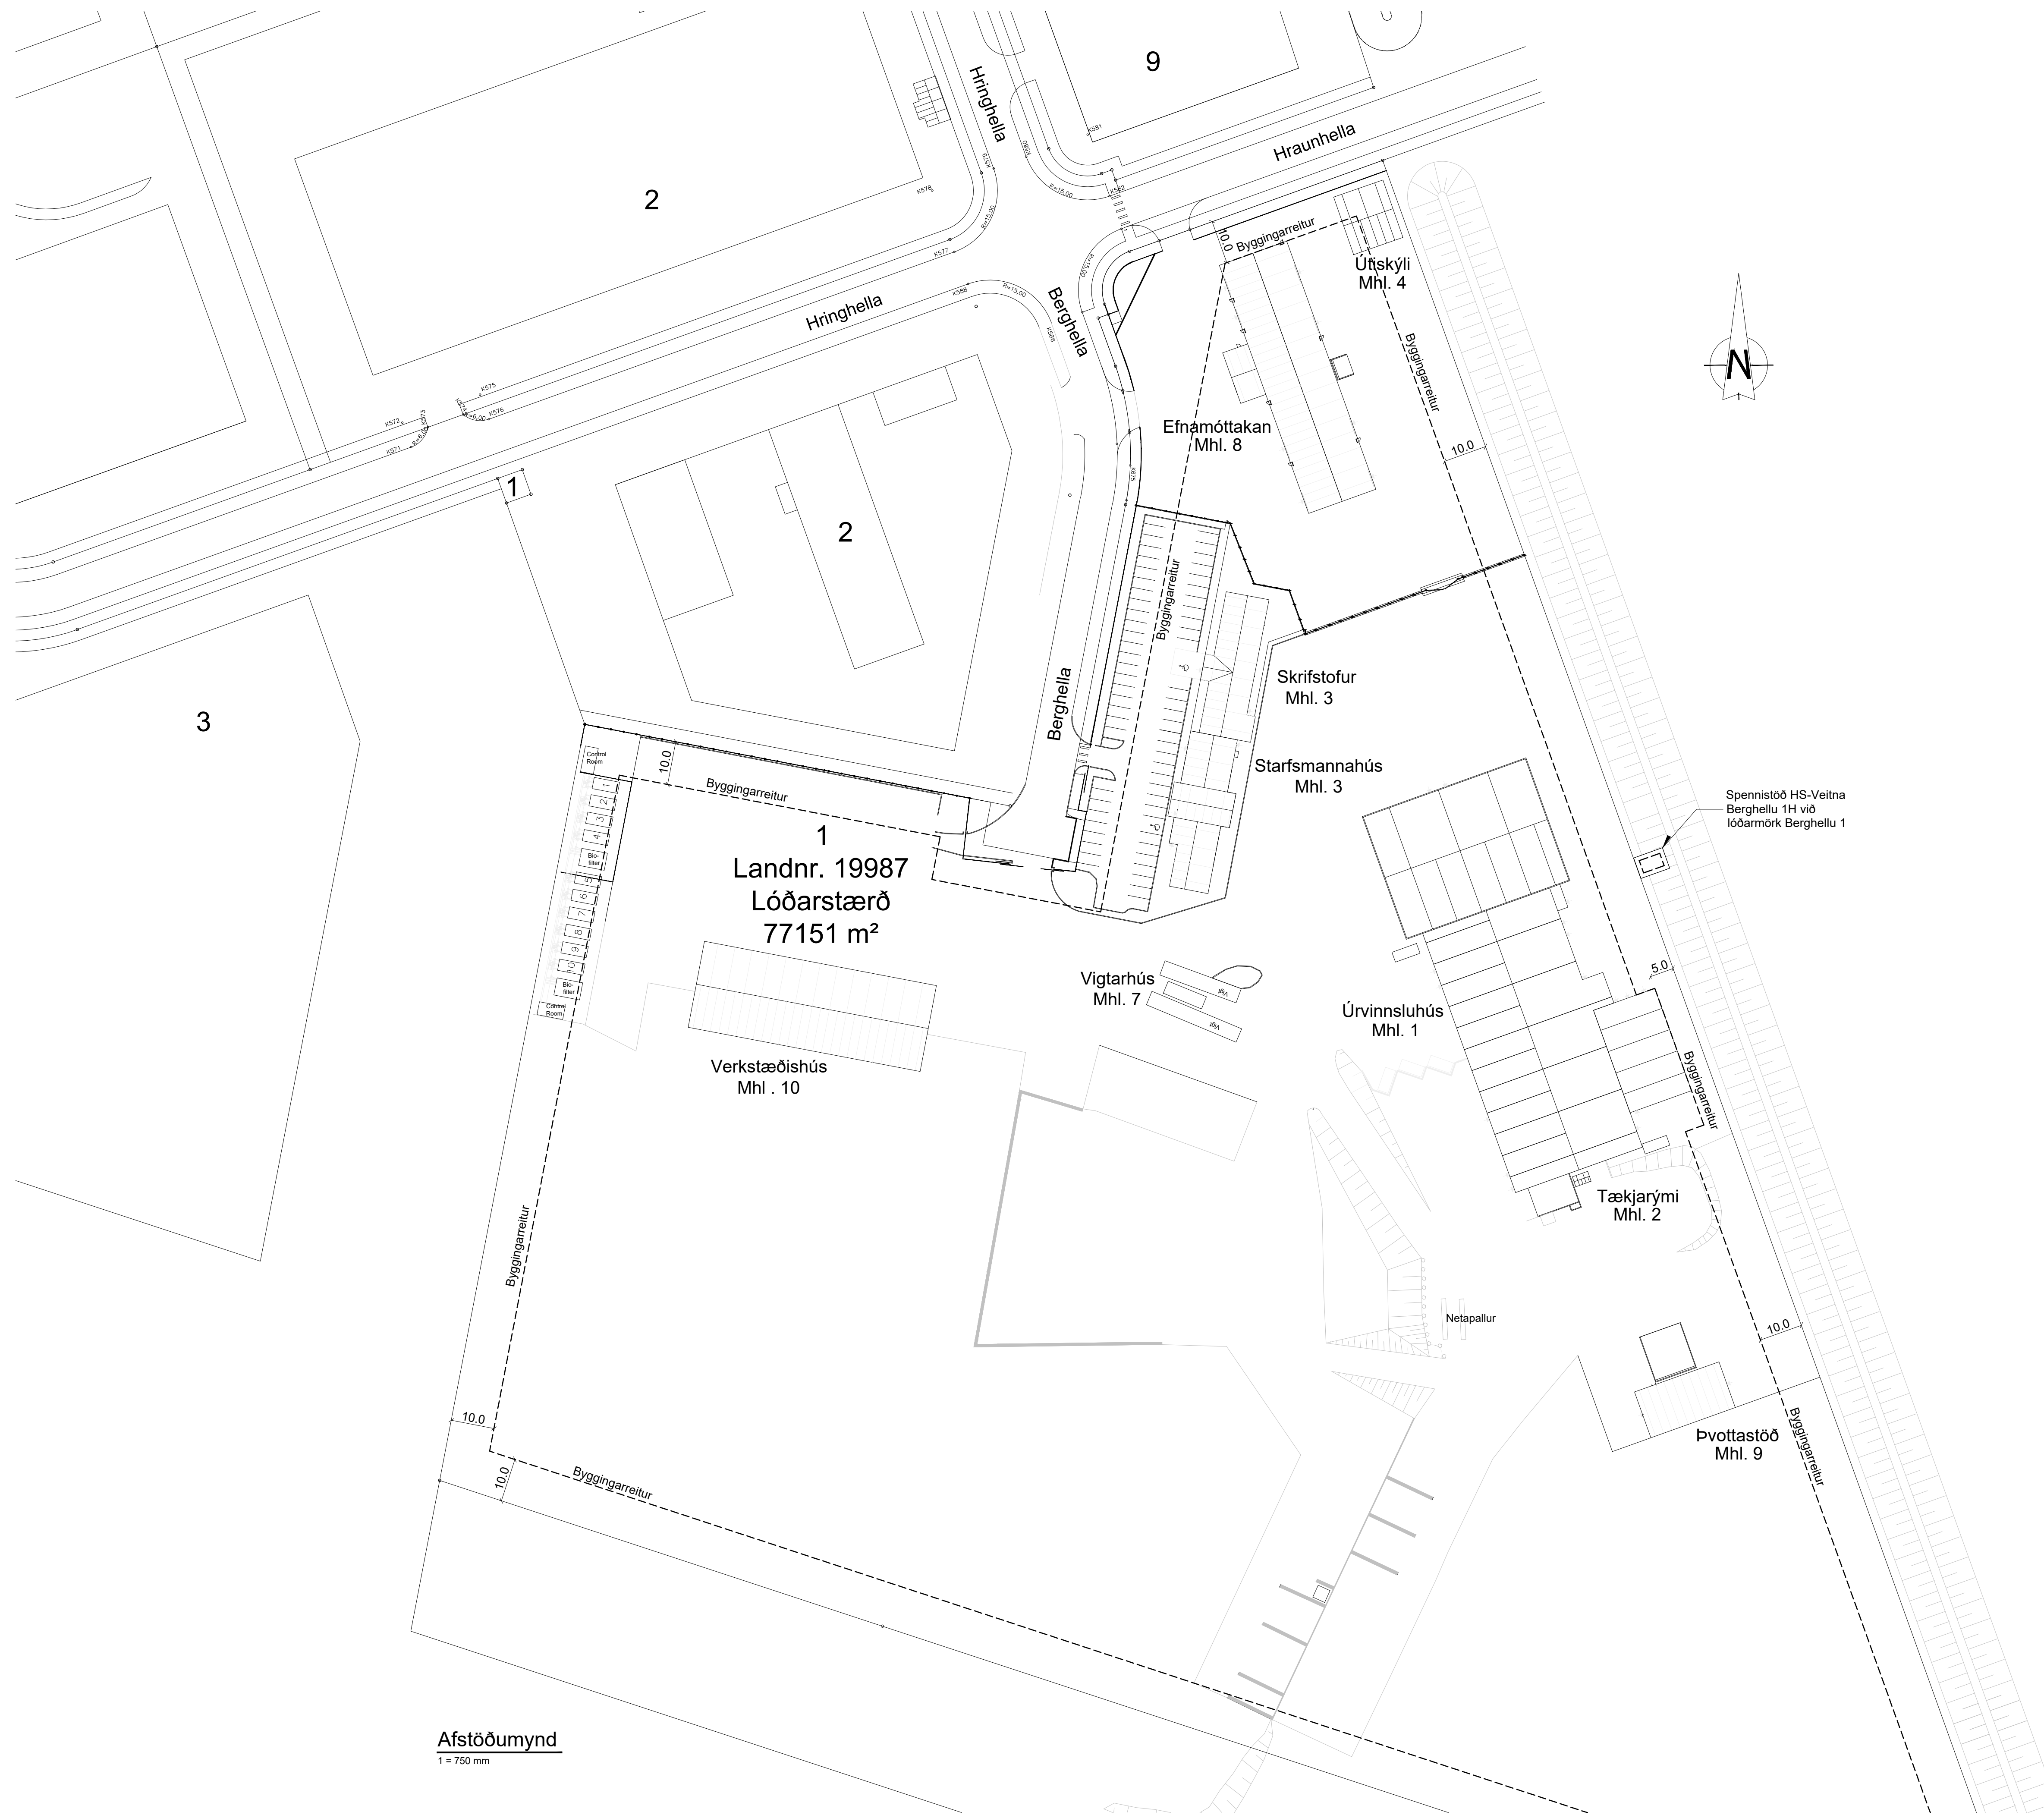

C	Hætt við stækkun á vélahúsi og breytingum á þaki yfir innkeysluhúsi	PP	18.07.2023
B	Uppfært m.t.l. ath. byggingarflr. 27.06.2023 byggingarflr. málsetning, grafík	PP	04.07.2023
A	Stækkun vélahúss, raf innvið, bláaerami uppferð brunalyfing og skráningartalla	PP	06.06.2023
Útg.	Breyting	Hönnuður	Dags.

Verkeikning
 Dalshraun 1
 220 Hafnarfjörður
 Sími: 575-5640
 www.strendingur.is
 strendingur@strendingur.is

Aðaluppdráttur
 Hönnuður: Páll Poulsen, kt.: 200367-4729
 Hönnunarsjött: Páll Poulsen, kt.: 200367-4729

Bergella 1
 Hafnarfjörður
 Afstöðumynd

Teiknað / Hannað:	Dags:
PP/PP	6. júní 2023
Kvarði:	Nr. teikningar:
Breyting:	Stærð:
Skv. Teikn. B	A-106 A1