

opfært m.t.t. ath. byggingarflr. 27.06.2023 byggingarreitur, málsetning, grafík	PP	04.07.2023
ækkun vélahúss, raf.inntak, blásararými þpferð brunalýsing og skráningartafla	PP	06.06.2023

### **Urkteikning**

Dalshraun 1  
220 Hafnarfjörður  
Sími: 575-5640

www.strendingur.is  
strendingur@strendingur.is







# Aluppdráttur

þur: Páll Poulsen, kt.: 200367-4729

# Berghella 1

## Hafnarfjörður

Umhverfis- og Útvikningsministerríðun			
Grunnmynd			
Þóra / Hanna Ólafsdóttir	Dags:		
PP	6. júní 2023		
	Breyting:	Nr. teikningar:	Stærð:
Teikn.	B	<b>A-102</b>	<b>A1</b>

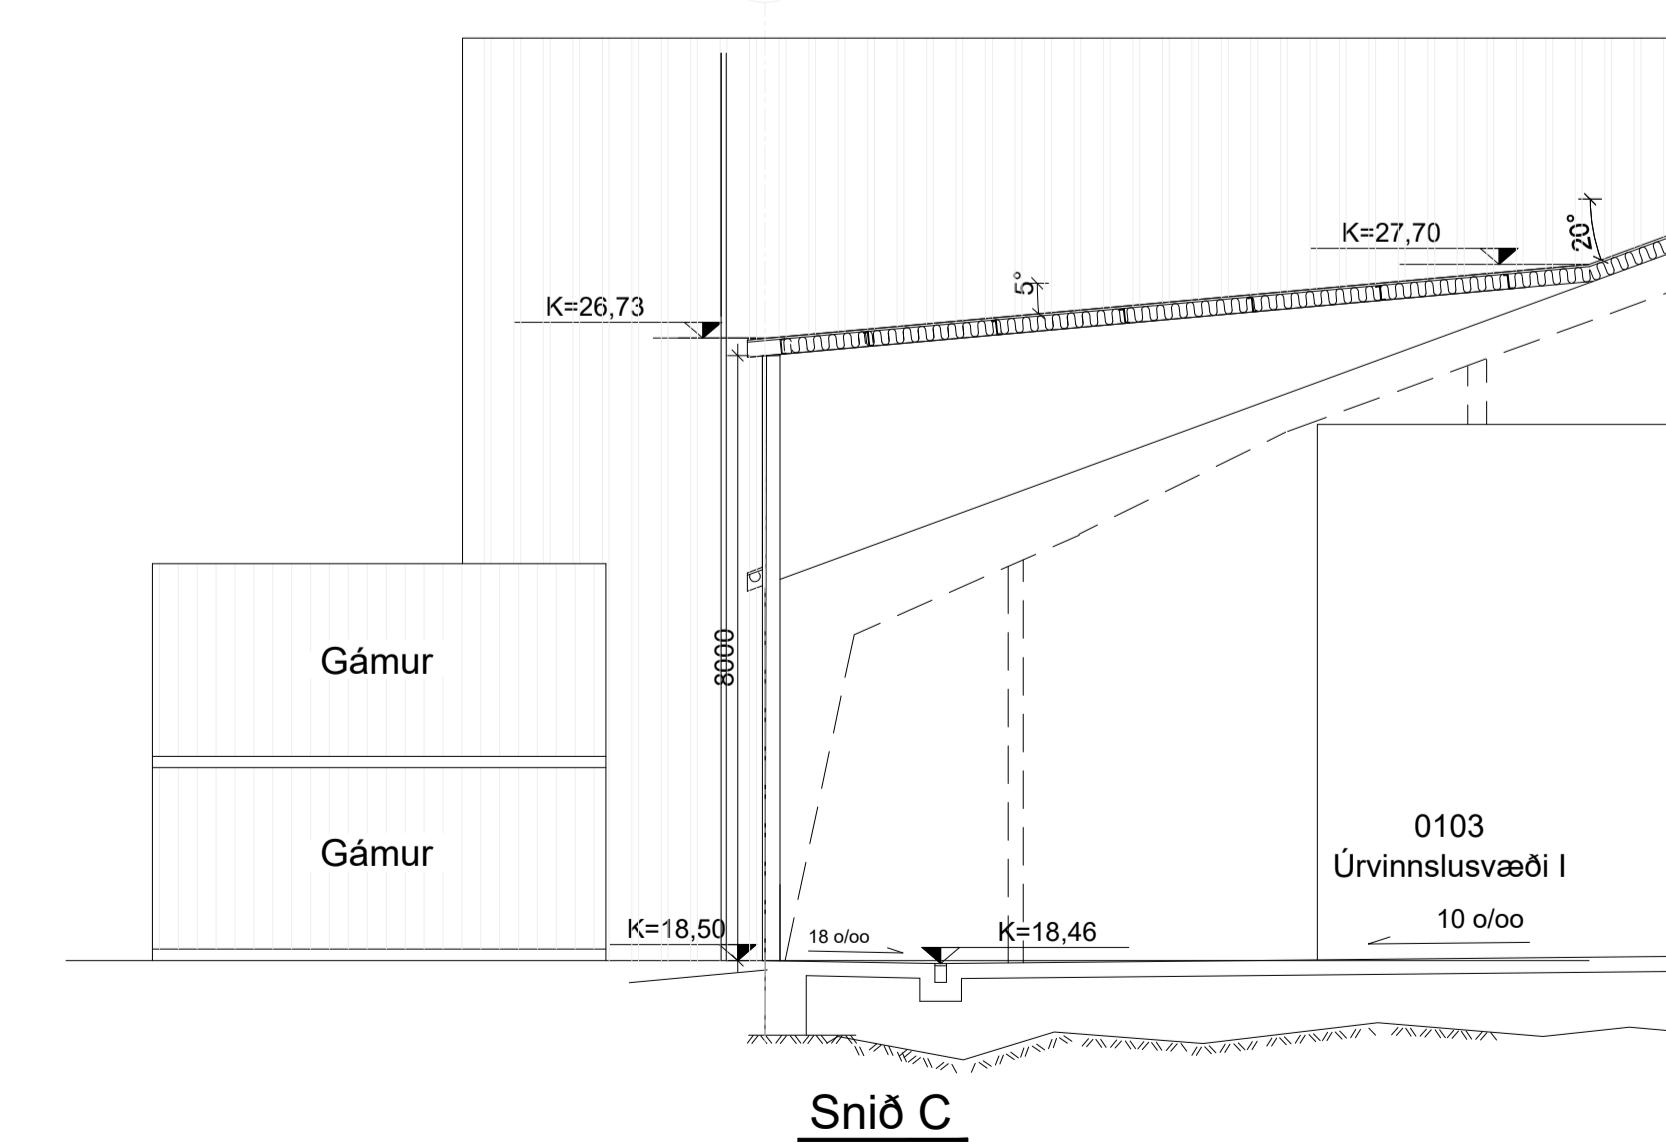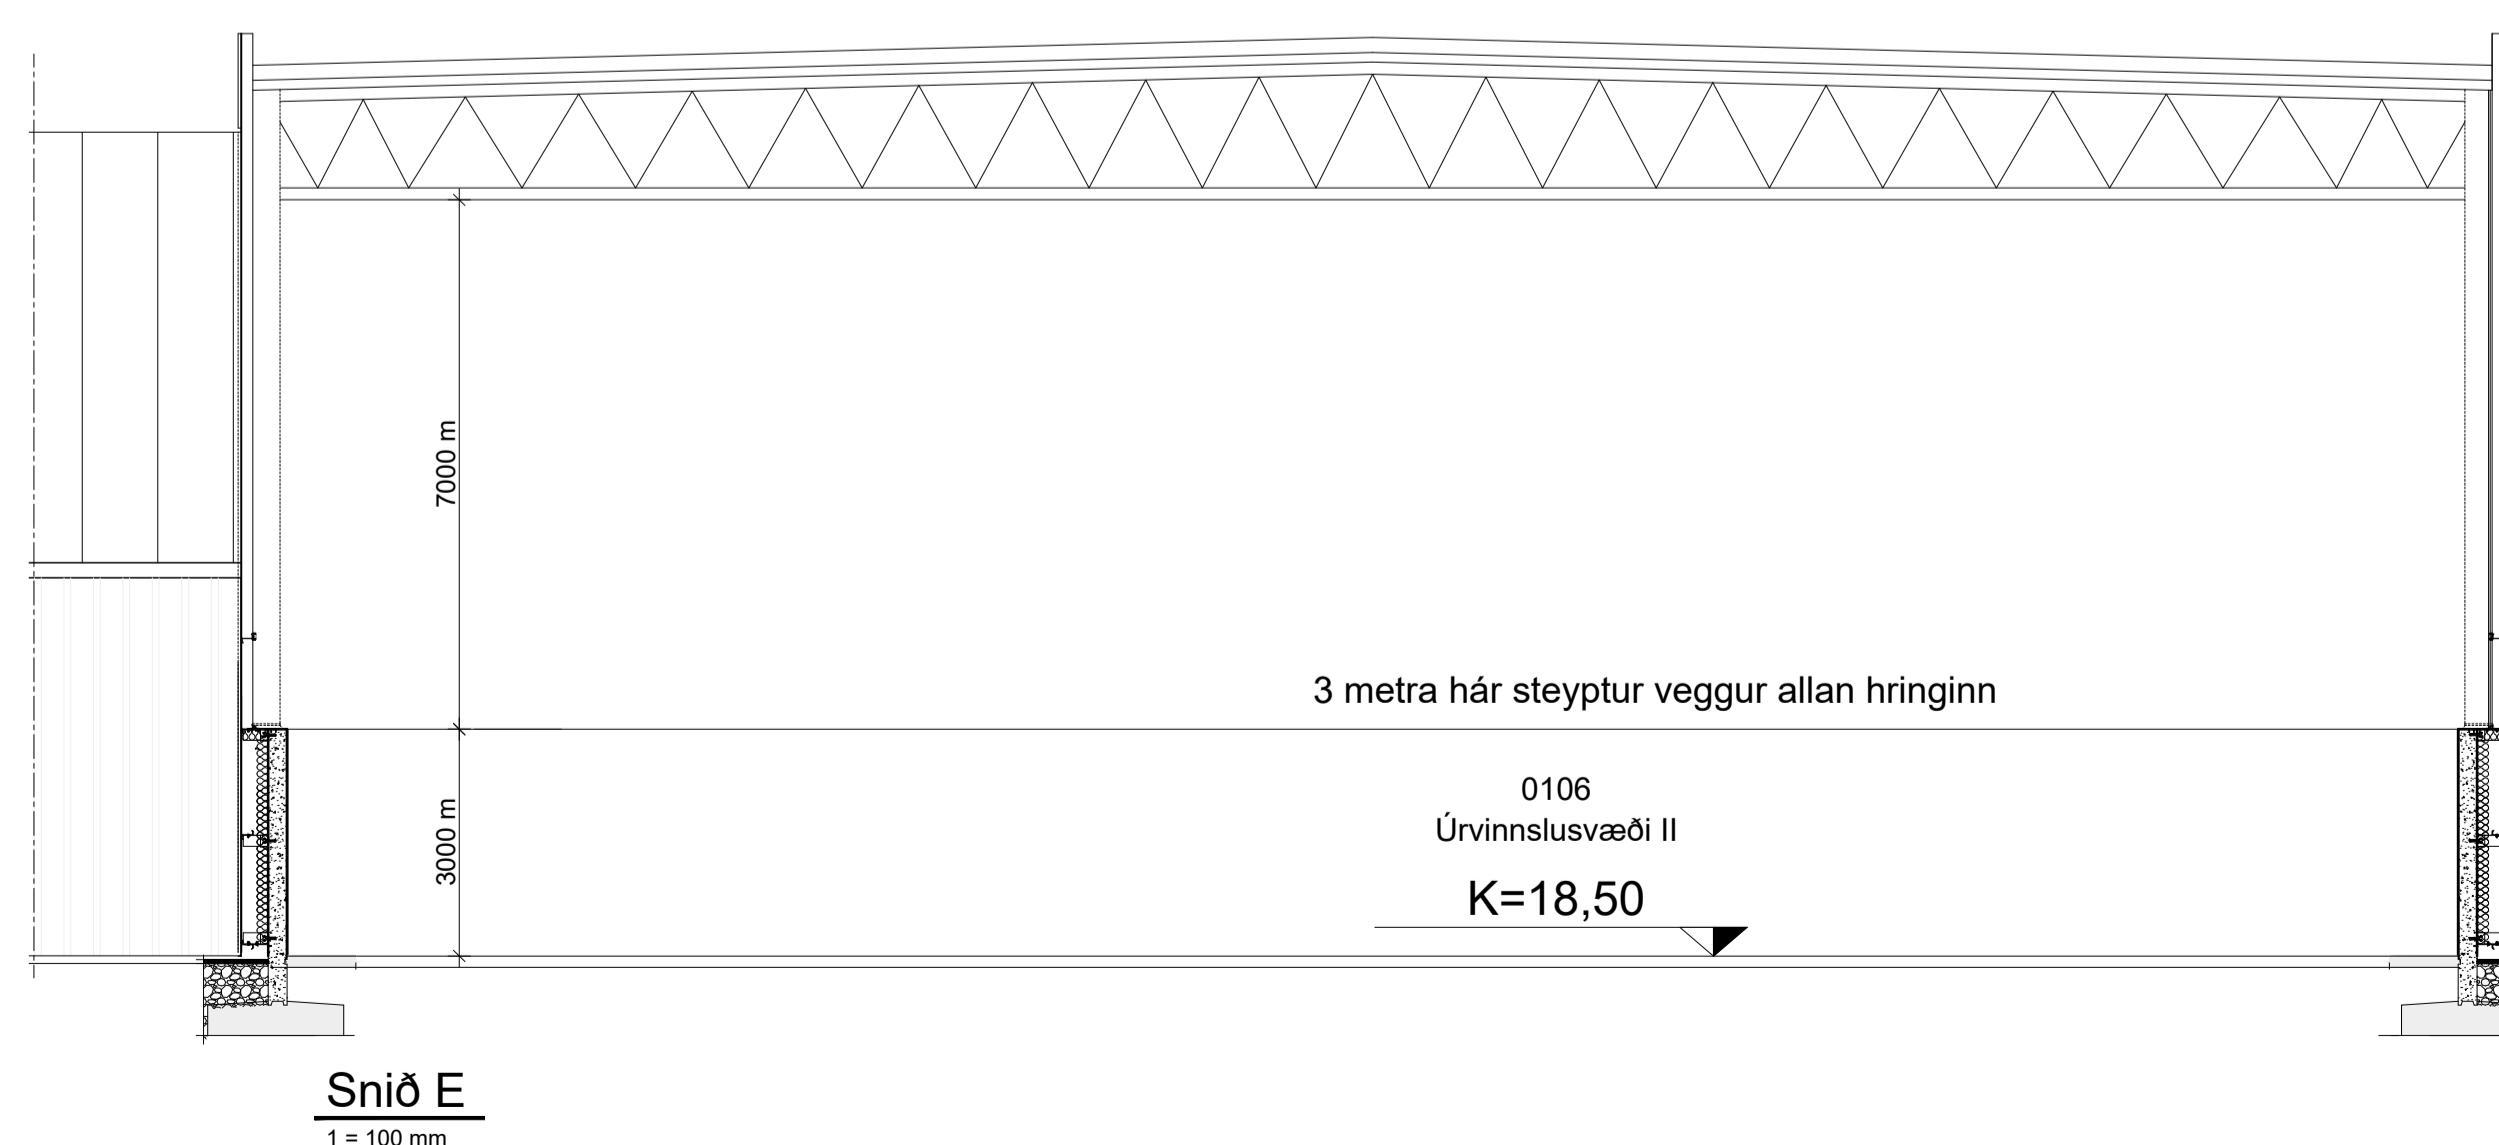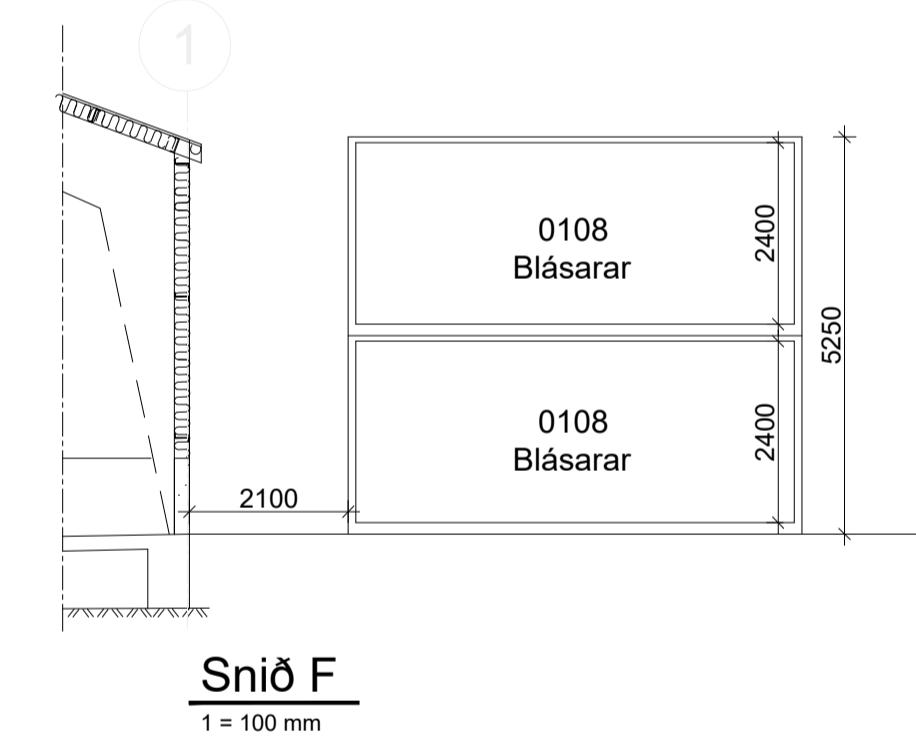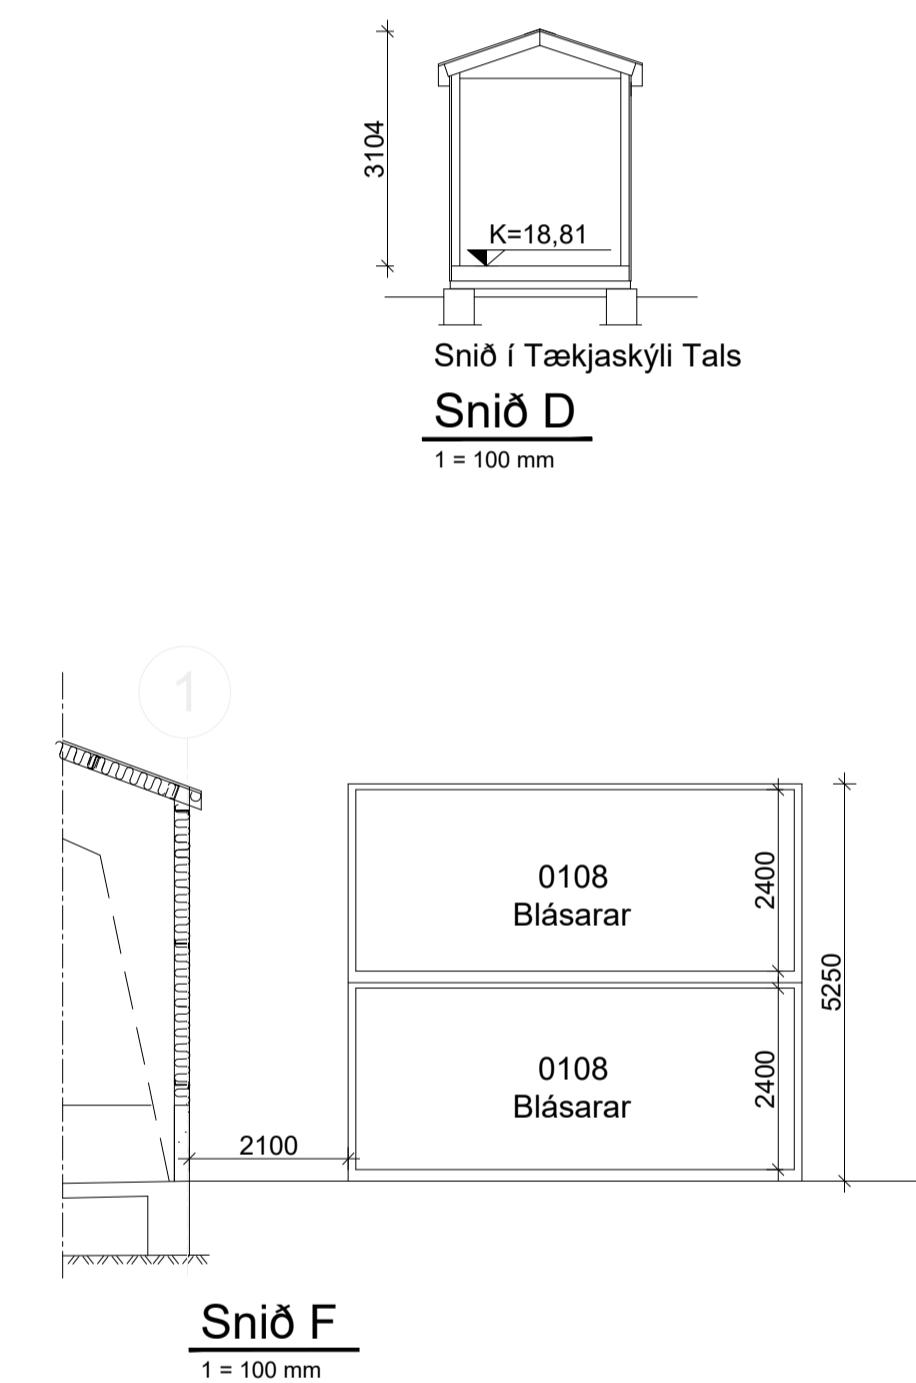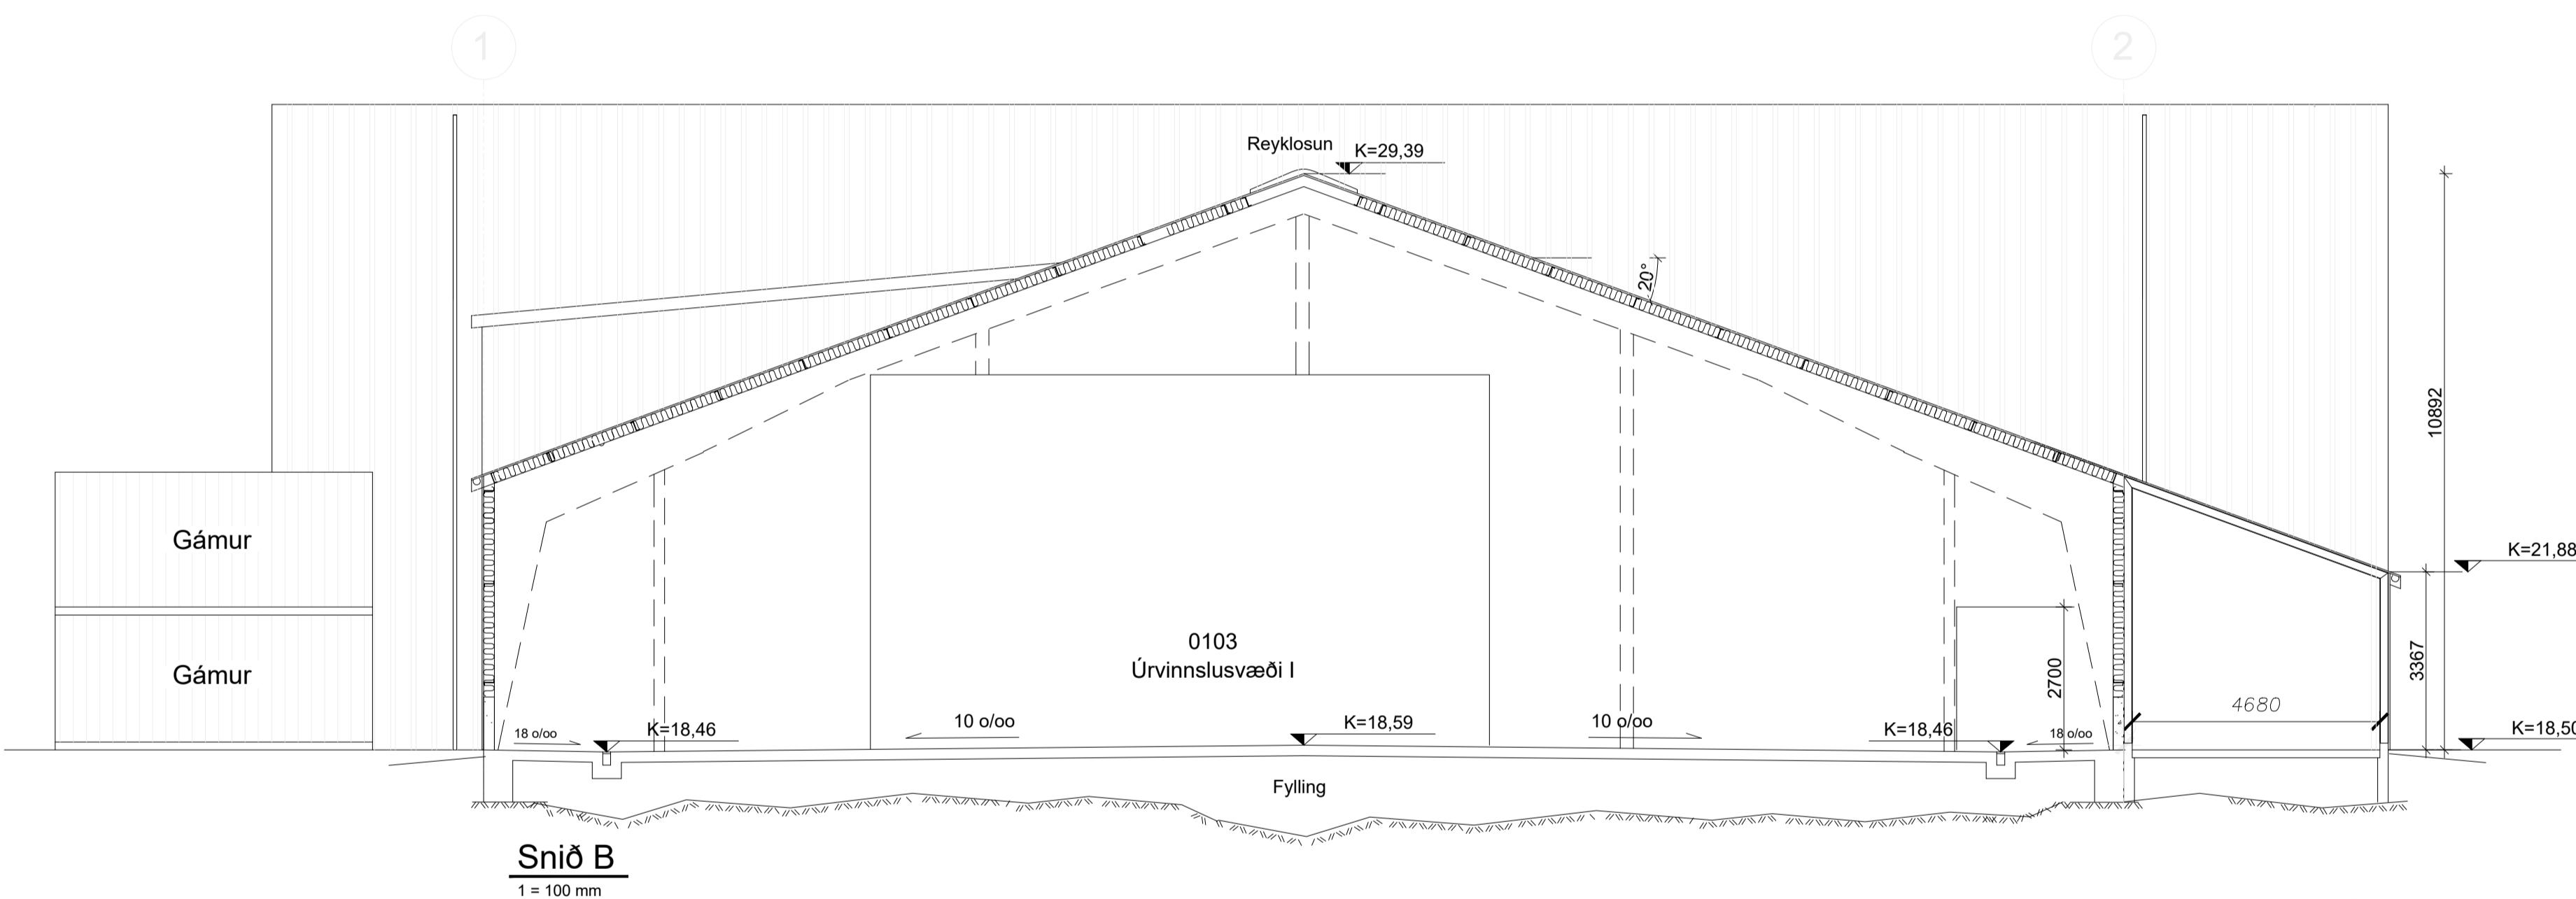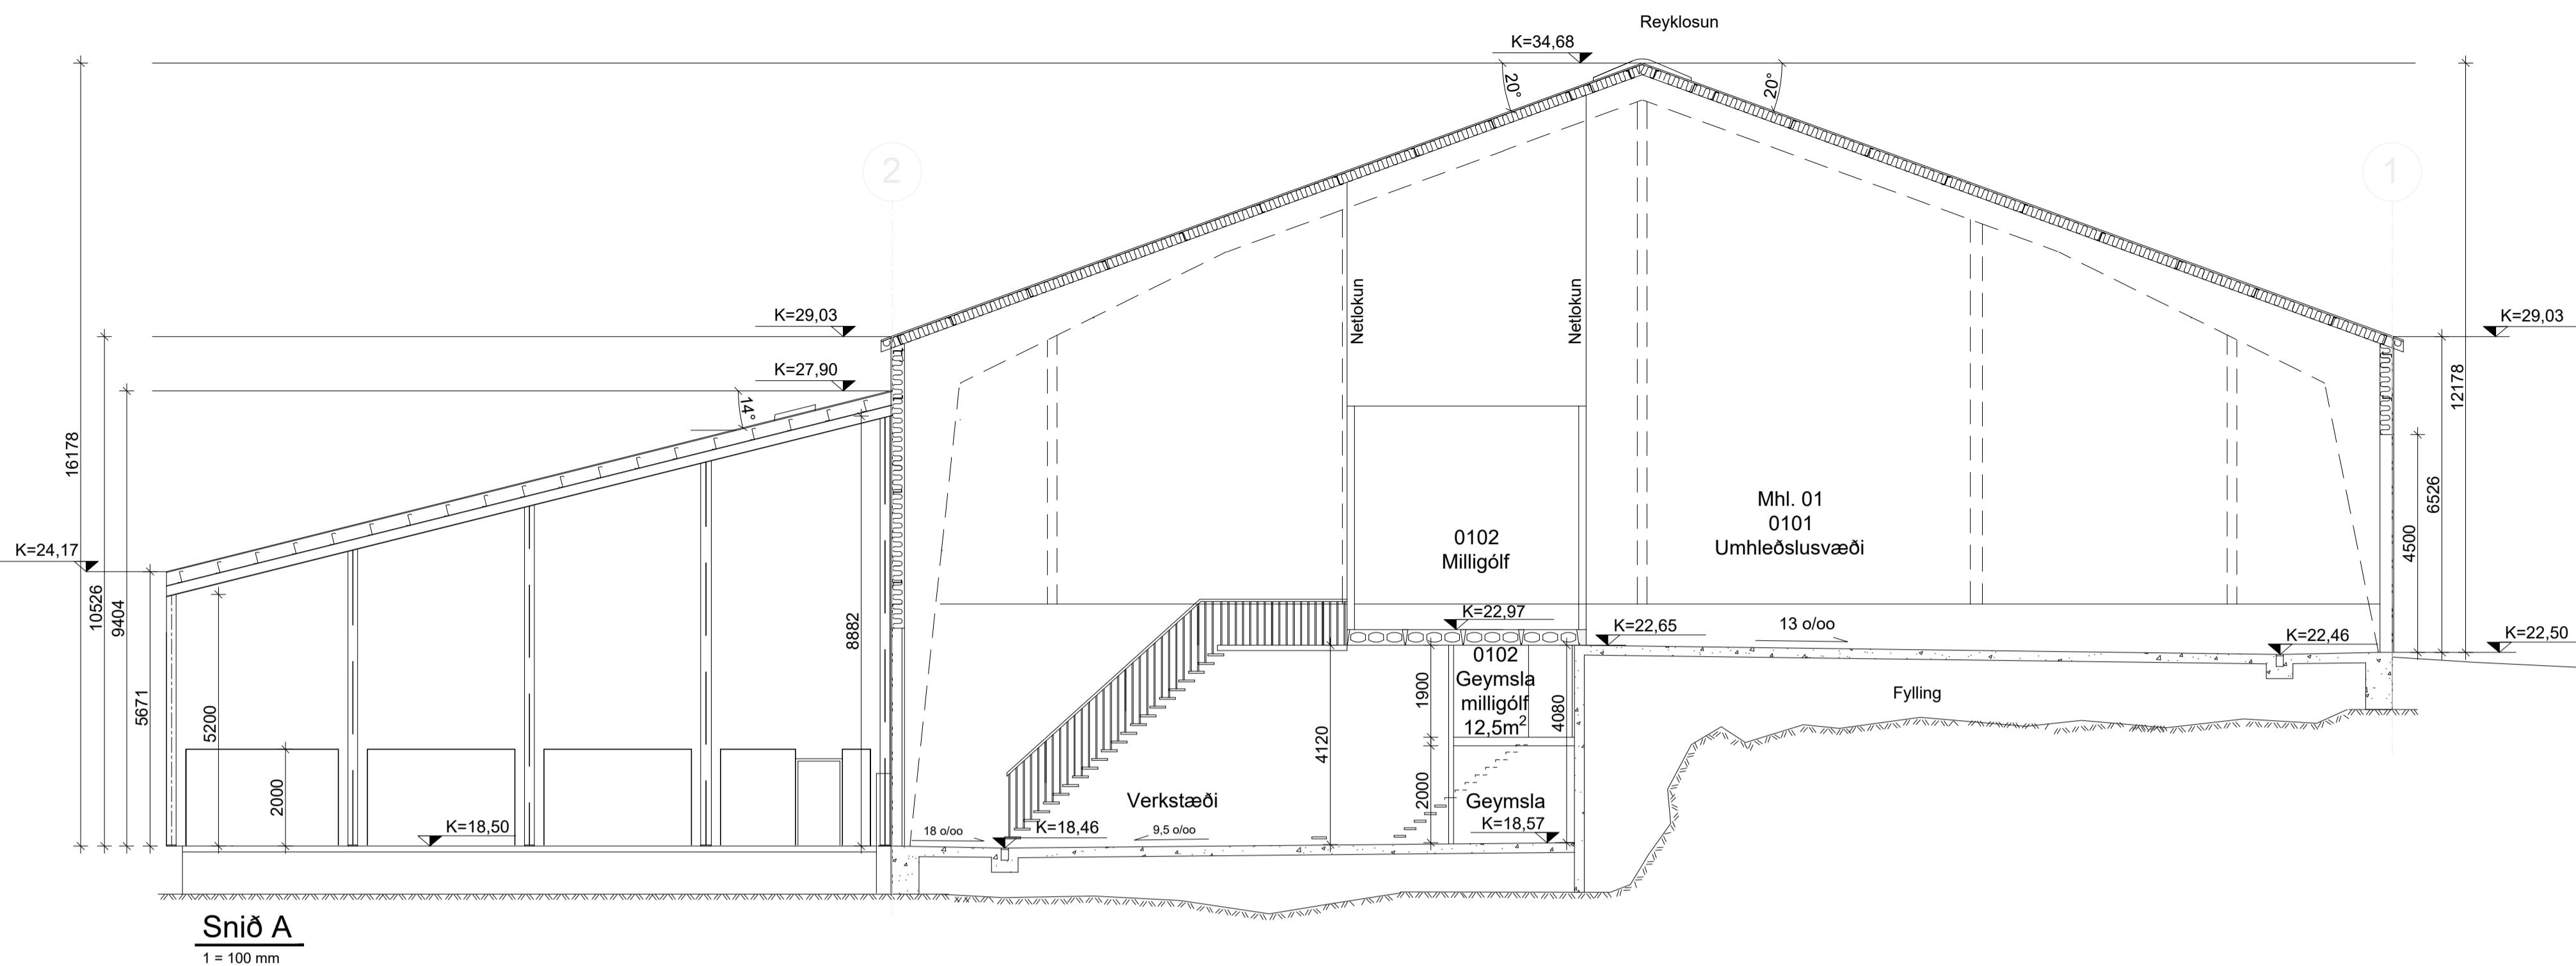

B Uppfært m.t.t. ath. byggingarfir. 27.06.2023  
byggengarreitur, malsetning, graffik  
A Stekkun vélahúss, rafinnitak, blásararymi  
Útg. uppfærð brunalysing og skráningartafla

#### Verkeikning

**Strendingur ehf.**  
verkfræðibjörnusta  
Dalshraun 1  
220 Hafnarfjörður  
Sími: 575-5640  
www.strendingur.is  
strendingur@strendingur.is



#### Aðalupplödráttur

Hönnuður: Páll Poulsen, kt.: 200367-4729

Hönnunarstjóri: Páll Poulsen, kt.: 200367-4729

**Berghella 1**  
**Hafnarfjörður**  
**Umhleðslu- og Úrvinnsluhús**  
**Snið**

Teiknað / Hannad: Dags:  
PP/PP 6. júní 2023  
Kvarði: Breyting: Nr. teikningar: Starrð:  
Skv. Teikn. B A-103 A1

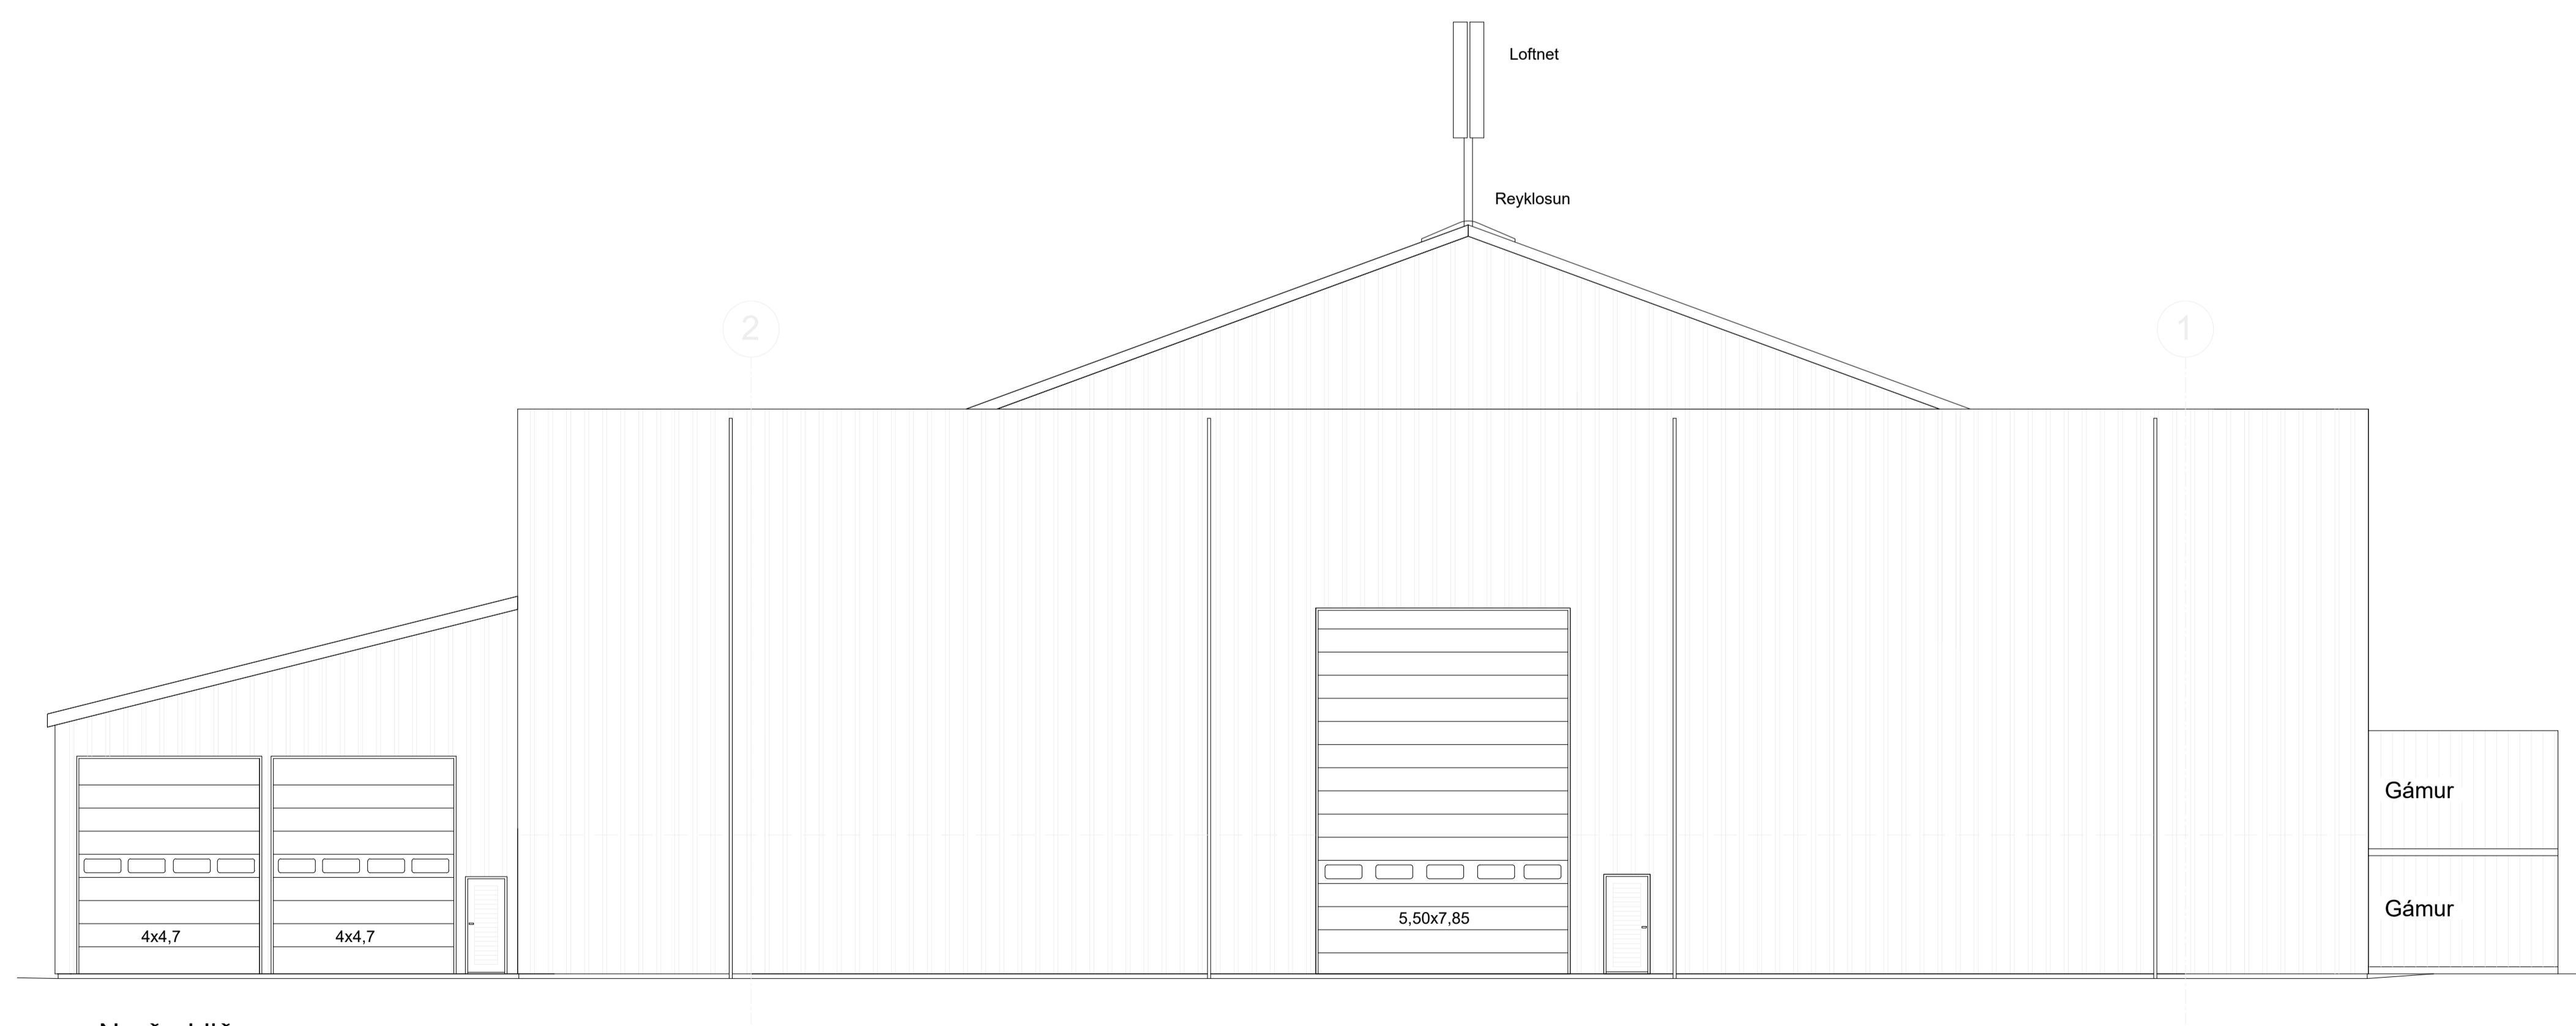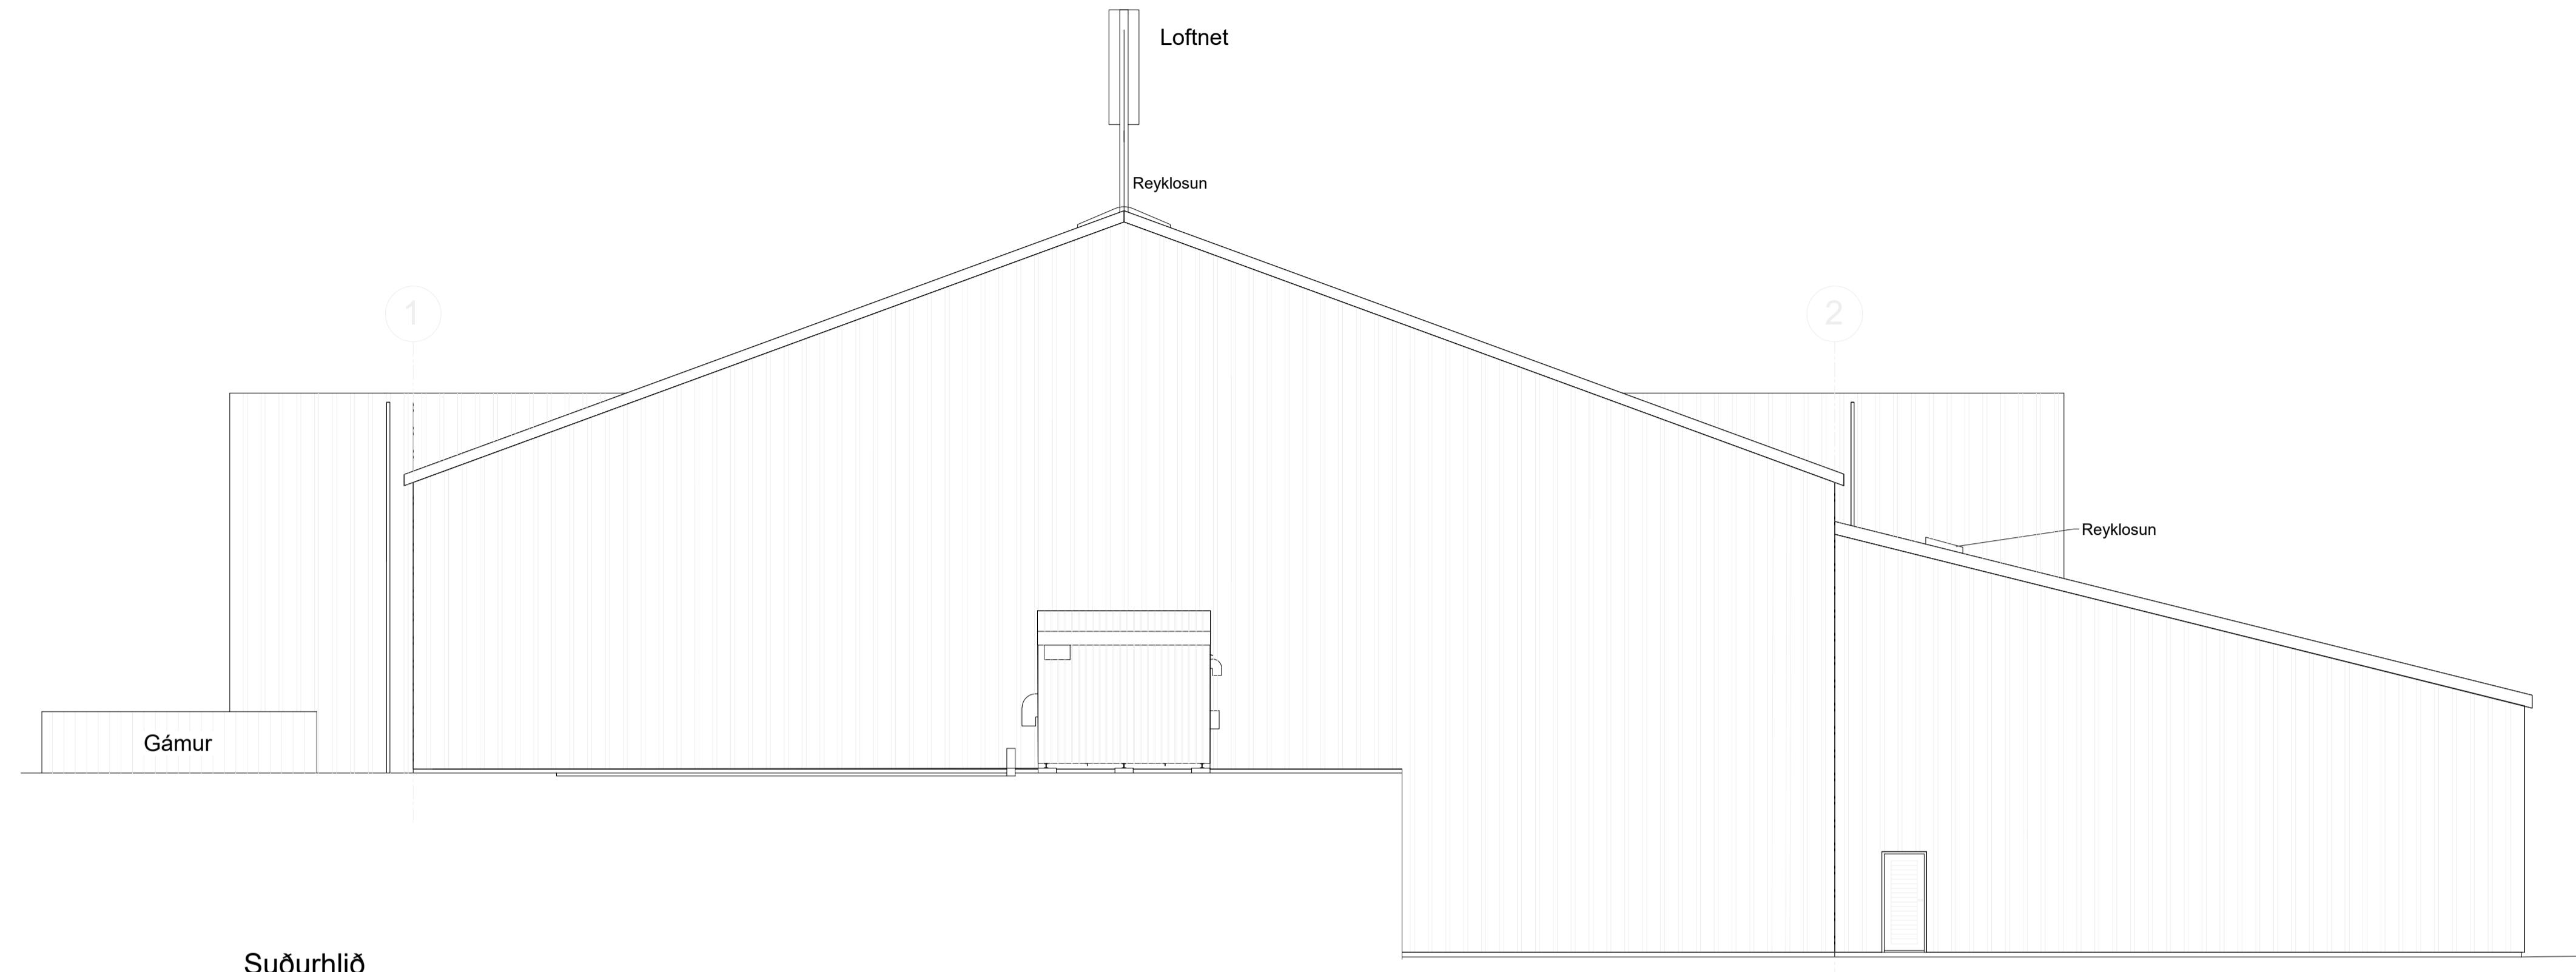

B Uppfært m.t.t. alh. byggingarfir. 27.06.2023  
byggingarreitur, malsetning, graffik  
A Stekkun vélahúss, rafinnak, blásarárými  
uppfærð brunalysing og skráningartafla  
Útg. Breyting Hónnuður Dags.

**Verkteikning**  
**Strendingur ehf.** Dalshraun 1  
verkfræðibjörnusta 220 Hafnarfjörður  
Sími: 575-5640 www.strendingur.is  
strendingur@strendingur.is

**Aðalupplíðáttur**

Hónnuður: Páll Poulsen, kt.: 200367-4729

Hónnunarstjóri: Páll Poulsen, kt.: 200367-4729

**Berghella 1**  
**Hafnarfjörður**  
**Umhleðslu- og Úrvinnsluhús**  
**Útlit**



Teiknað / Hannað: Dags:

PP/PP 6. júní 2023

Kvarði: Breyting: Nr. teikningar: Starð:

Skv. Teikn. B A14 A1

A1

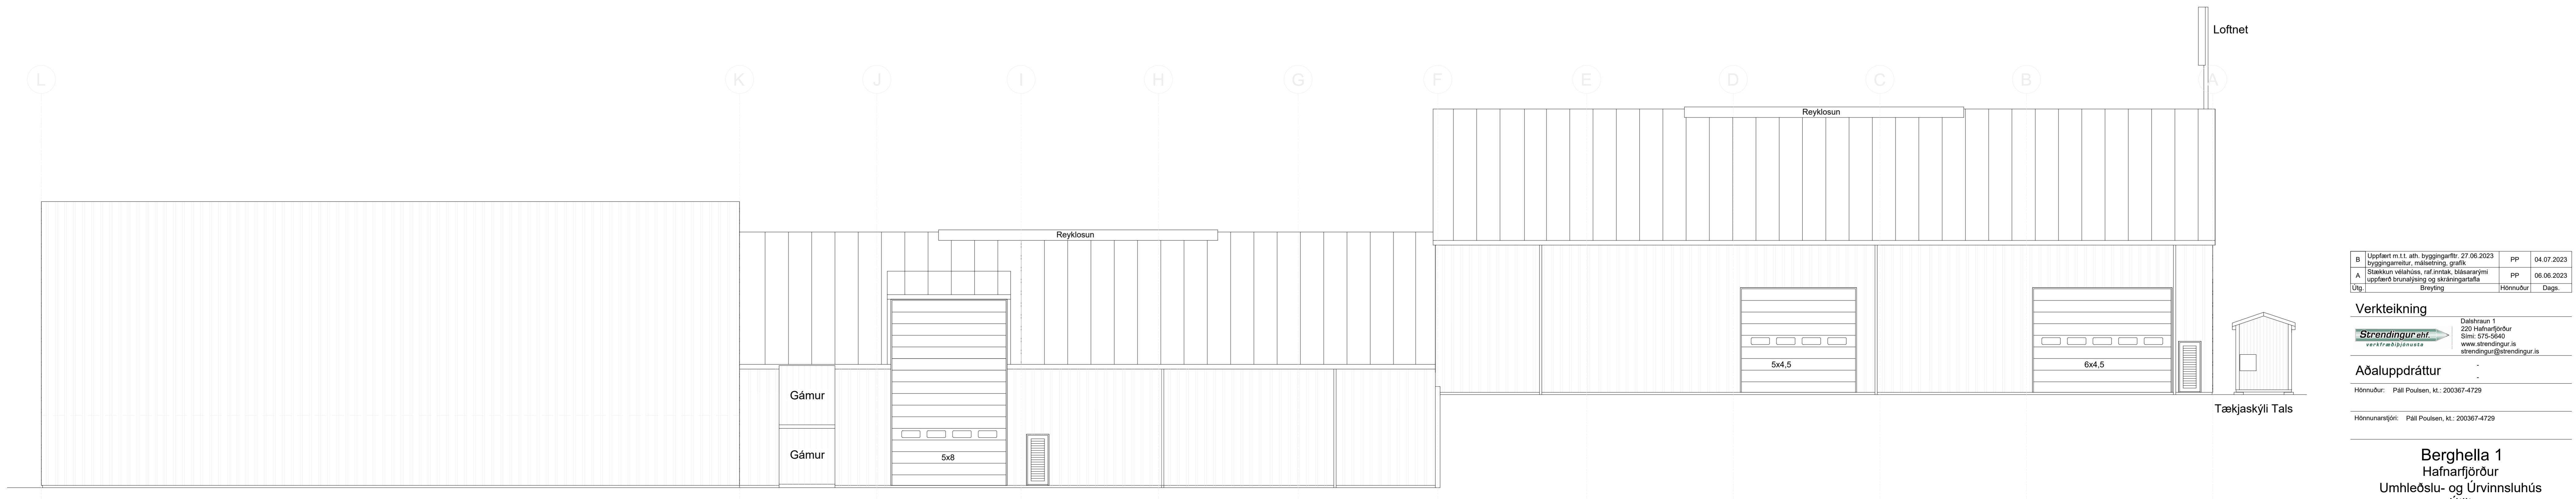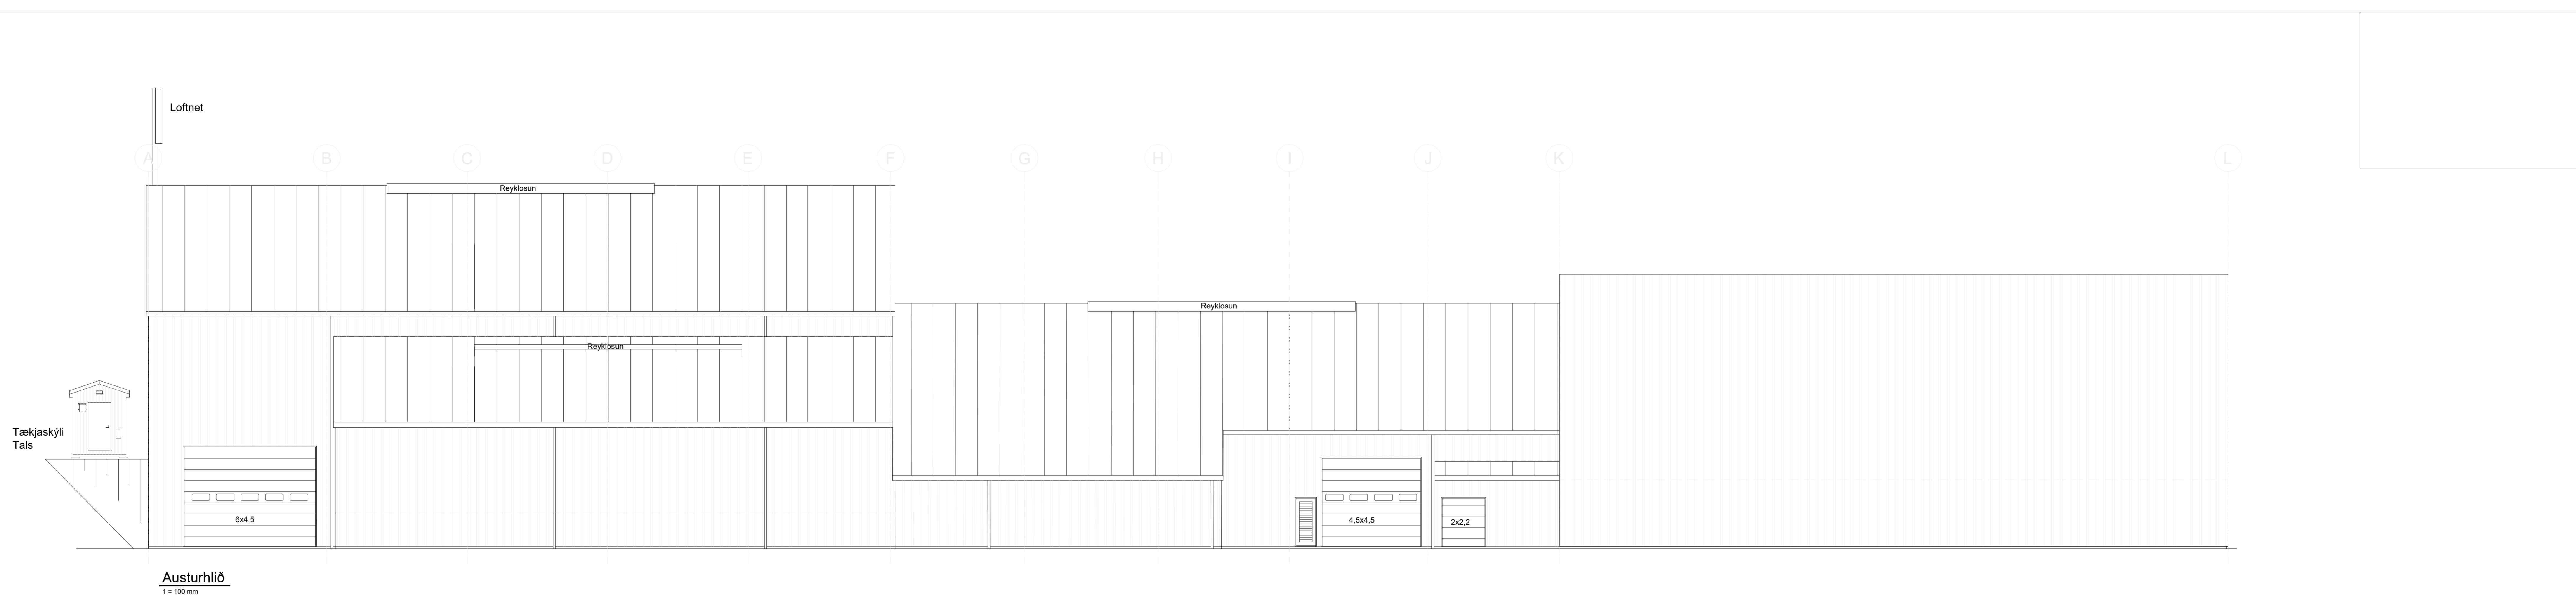


B Uppfært m.t. ath. byggingarferð: 27.06.2023 PP 04.07.2023  
byggingsaretur, málsemiingr., grafs.  
A Stekkun vélahúss, raf.inntak, blásarármyí PP 06.06.2023  
Útg.: uppfærð brunalysing og skráningartafa  
Breyting Hónnudur Dags.

**Verkteikning**  
**Strendingur ehf.** Dalhraun 1  
verktækiþjónusta 220 Hafnarfjörður  
www.strendingur.is Sími: 575-5640  
Vinnusjóður: Pál Poulsen, kt.: 200367-4729

Hónnunarstjóri: Pál Poulsen, kt.: 200367-4729

**Bergella 1**  
Hafnarfjörður  
Umhleðslu- og Úrvinnsluhús  
Útit

Teiknað / Hannað: Dags:  
PP/PP 6. júní 2023  
Kvarði: Breyting: Nr. leikningar: Stærð:  
Skv. Teikn. B A-105 A1

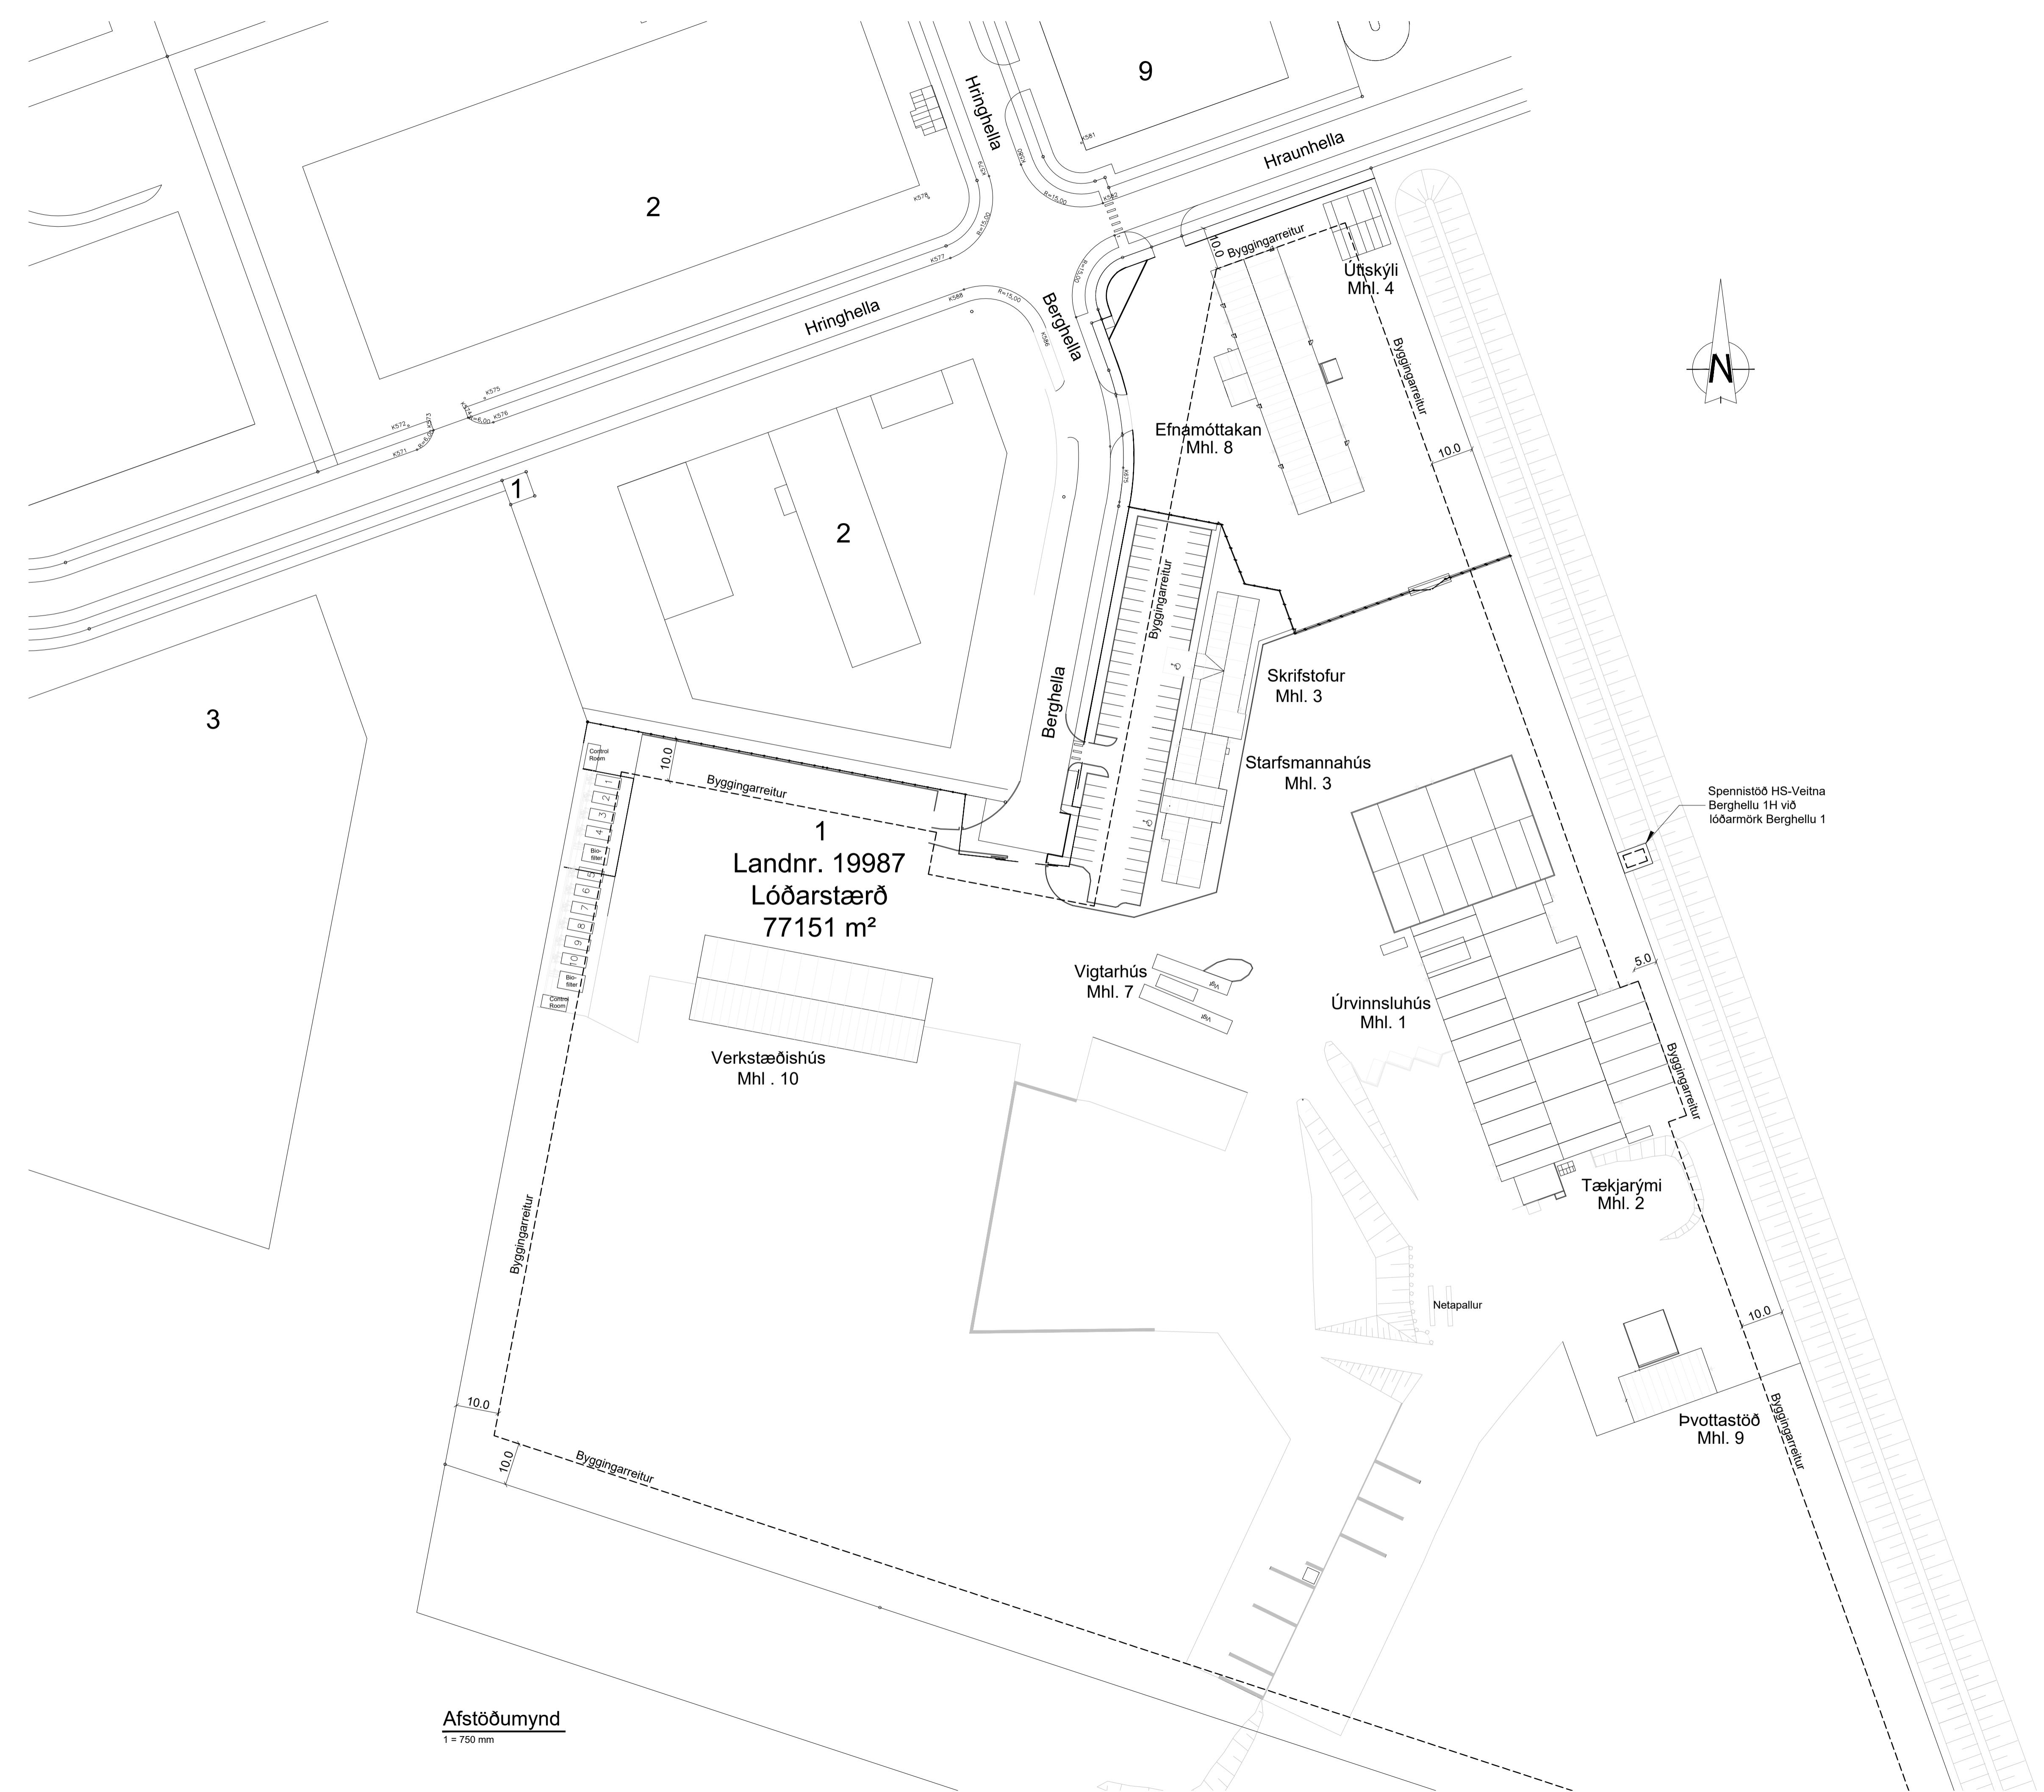

# Afstöðumynni

$$1 = 750$$

B	Uppfært m.t.t. ath. byggingarfltr. 27.06.2023 byggingarreitur, málsetning, grafík	PP	04.07.2023
A	Stækkun vélahúss, raf.inntak, blásararými uppfærð brunalýsing og skráningartafla	PP	06.06.2023
Útg.	Breyting	Höppuður	Dags

## Verkteikning

**Strendingur ehf.**  
verkfræðibjónusta

# Aðaluppdráttur

Hönnuður: Páll Poulsen, kt.: 200367-4729

# Berghella 1

## Hafnarfjörður

### Afstöðumynd

Teiknað / Hannað:	Dags:
PP/PP	6. júní 2023
Kvarði:	Breyting:
Skv. Teikn.	Nr. teikningar:
B	<b>A-106</b>
	<b>A</b>