

Öll mál staðfærast/takist á staðnum áður en smíð hefst.
Misræmi í teikningum skal tafarlaust tilkynna hönnuðum.
Öll vafaatriði tilkynnist hönnuði.













Smári Björnsson

Sími: 868 1300
NETFANG: smari.bjornsson@gmail.com
kt: 100275 5899

HEITI VERKS: **BJARGSSKARÐ 1**

HEITI TEIKNINGAR: **Gluggar**

MKV: 1:20	DAGS: 15.05.22	NR. TEIKN 5
UNDIRSKR. HÖNNUÐAR		ÚTGÁFA A

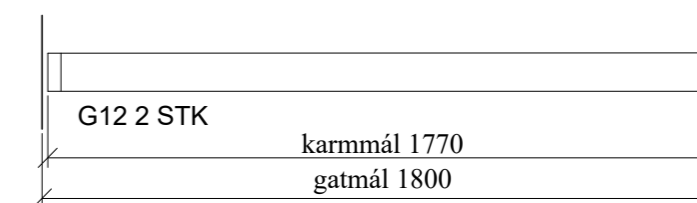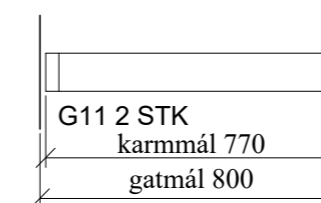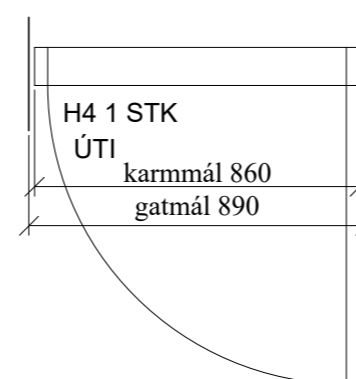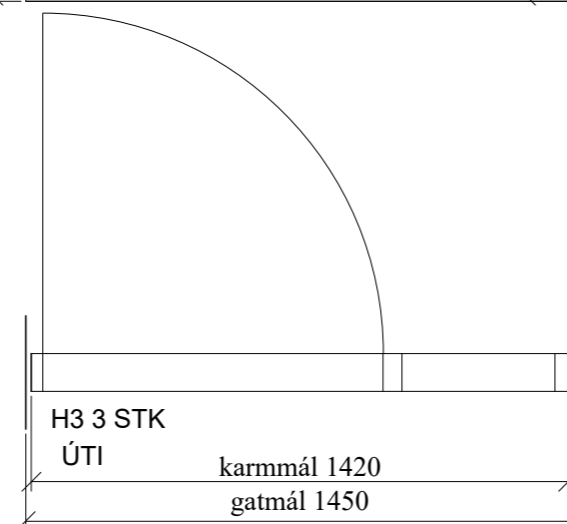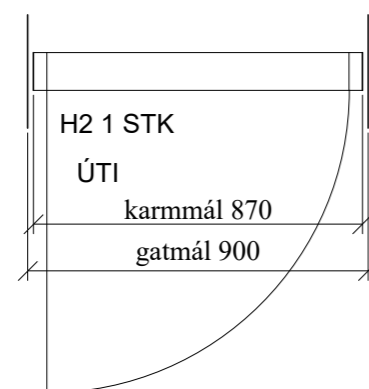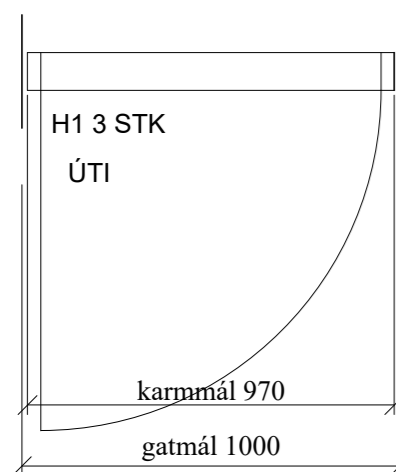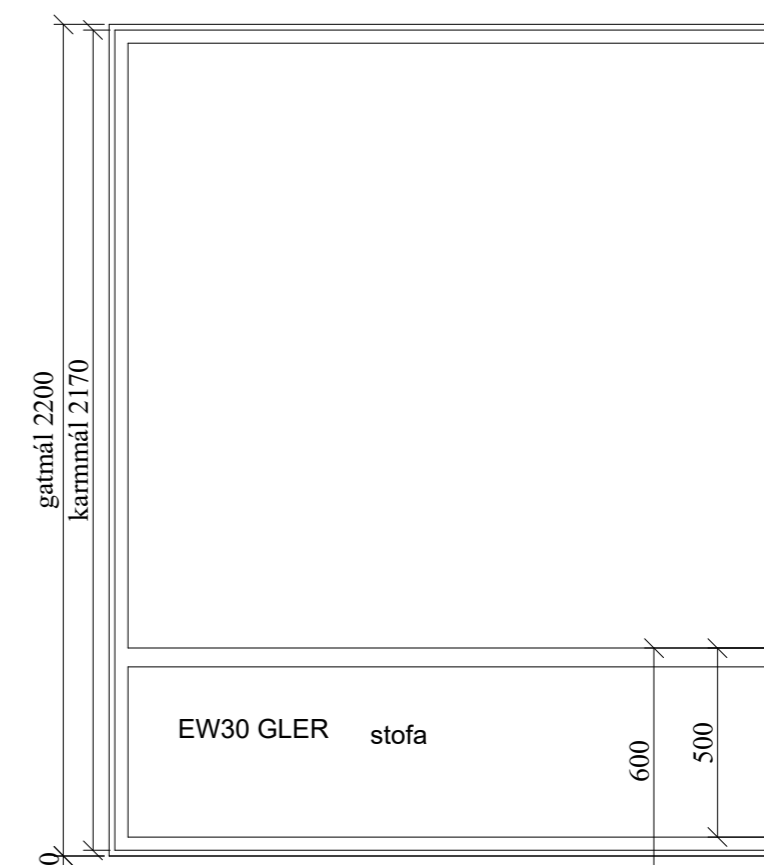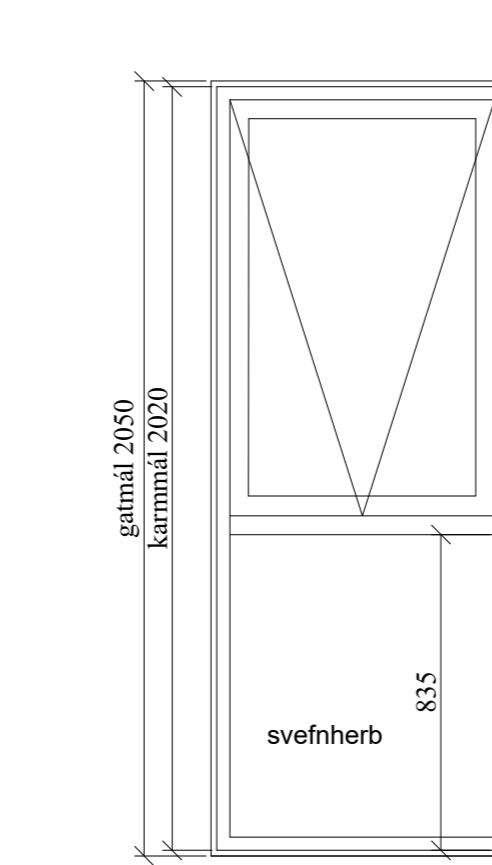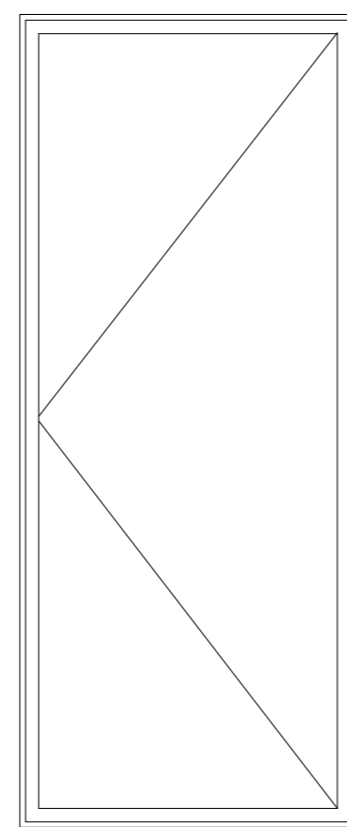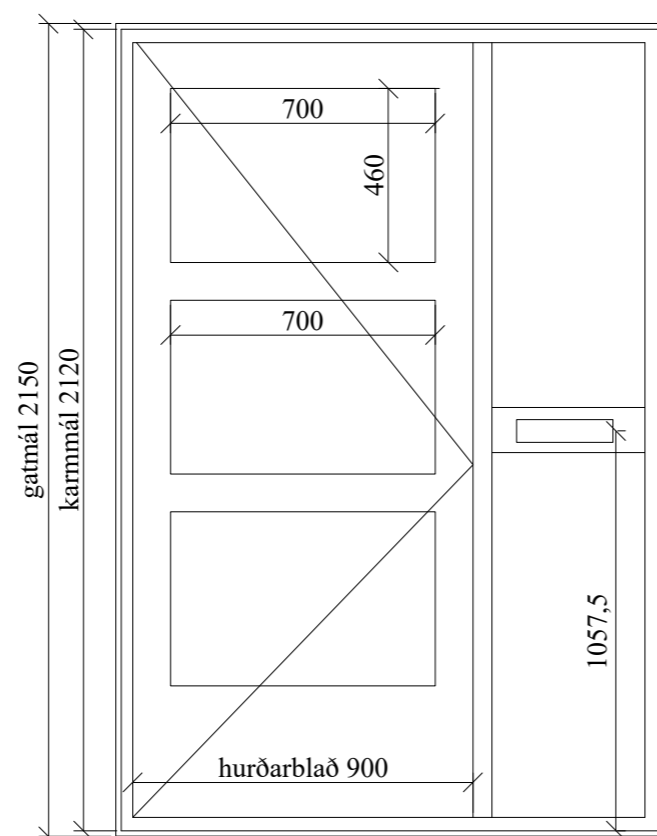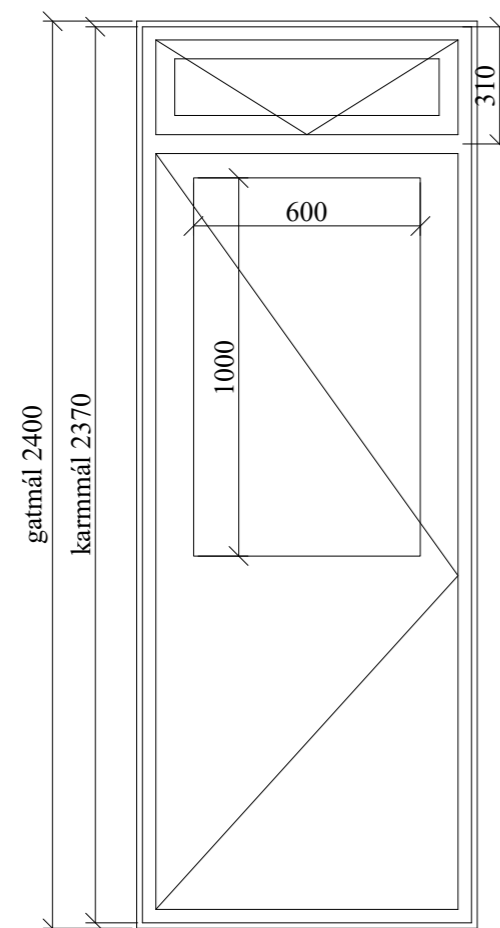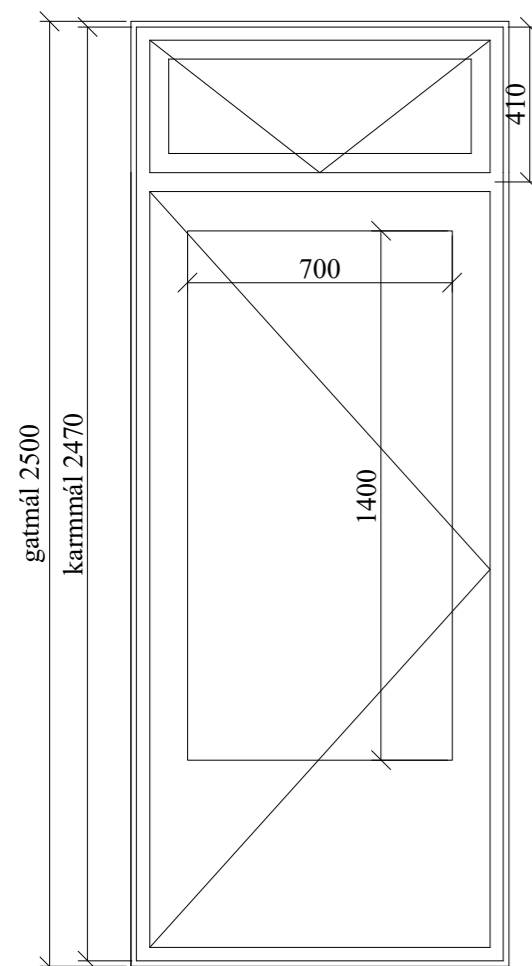

Öll mál staðfærast/takist á staðnum áður en smíð hefst.
 Misræmi í teikningum skal tafarlaust tilkynna hönnuðum.
 Öll vafaatriði tilkynnist hönnuði.

Smári Björnsson

SÍMI: 868 1300
 NETFANG: smari.bjornsson@gmail.com
 kt: 100275 5899

HEITI VERKS: **BJARGSSKARÐ 1**

HEITI TEIKNINGAR:
 Gluggar og hurðar

MKV: 1:20 DAGS. 15.05.22 NR. TEIKN 5

UNDIRSKR. HÖNNUÐAR ÚTGÁFA A