

- SKYRINGAR:
- ALMENNAR SKYRINGAR SJÁ TEKNINGU B001
 - ALLT EFNI OG ÖLL VINNA SKAL VERA Í SAMRÆMI VÍÐ GILDANDI STADLA OG REGLUGERDIR
 - ÖLL MÁL ERU Í MILLIMETRUM
 - SÖKKLAR STANDI Á FÖSTUM BOTNI Á FROSTUFRÍU DYPLI Á ÞJAPPADRI
 - Fyllinguj: ALAG Á GRUNN 0,40MPa
 - ALLT STÁLVIKRI SKAL VERA S235JR SKV. ÍST EN 10025:1990+A1:1993
 - YFRIBORSMEÐHÖNDLUN SKAL UPPFYLLA CORROSION CLASS C3 SKV. ÍST EN ISO 12944-2
 - EDA TÆRINGARFLOKK 2 SKV. BYGGINGAREGLUGERÐ
 - LÍMTRE BITAR ERU Í FLOKKI GL24H
 - LEGGJA SKAL TJÓRUPAPPA Á MILLI STEYPU OG REIMA / VEGGJAGRINDA
 - BOLTAR SKV. ÍST EN ISO 4014 (EFNISFLOKKUR 8.8 SKV. ÍST EN ISO 888-1)
 - ÞAR SEM EKKI ER MÉRKT DEILI SKAL NOTA SAMBÆRILEGT

F.H. VERKFRÆÐISTOFU REYKJAVÍKUR:
JÓN ÞÓR FINNBOGASON - KT: 200977-5059

HÖNNUNARSTJÓRI:


Verkfræðistofa
REYKJAVÍKUR
FISKISLÓÐ 75, 101, REYKJAVÍK KT: 560415-0600

VERK:
Borgahella 25
Hafnarfjörður

TEIKNING:
BURÐARVIRKI
3D

VERKNR.: 25006		MKV.: 1:50@A0
TEIKNAD: MM	HANNAD: MM	YFIRFARID: JbF
DAGS: 07.03.2025	TEIKNING NR: B100	ÚTGÁFA NR.: A

NR	BREYTING	DAGS	TEKN	HANN	RYNT	SAMB
A	VERKTEIKNING	07.03.2025	MM	MM	JbF	JbF

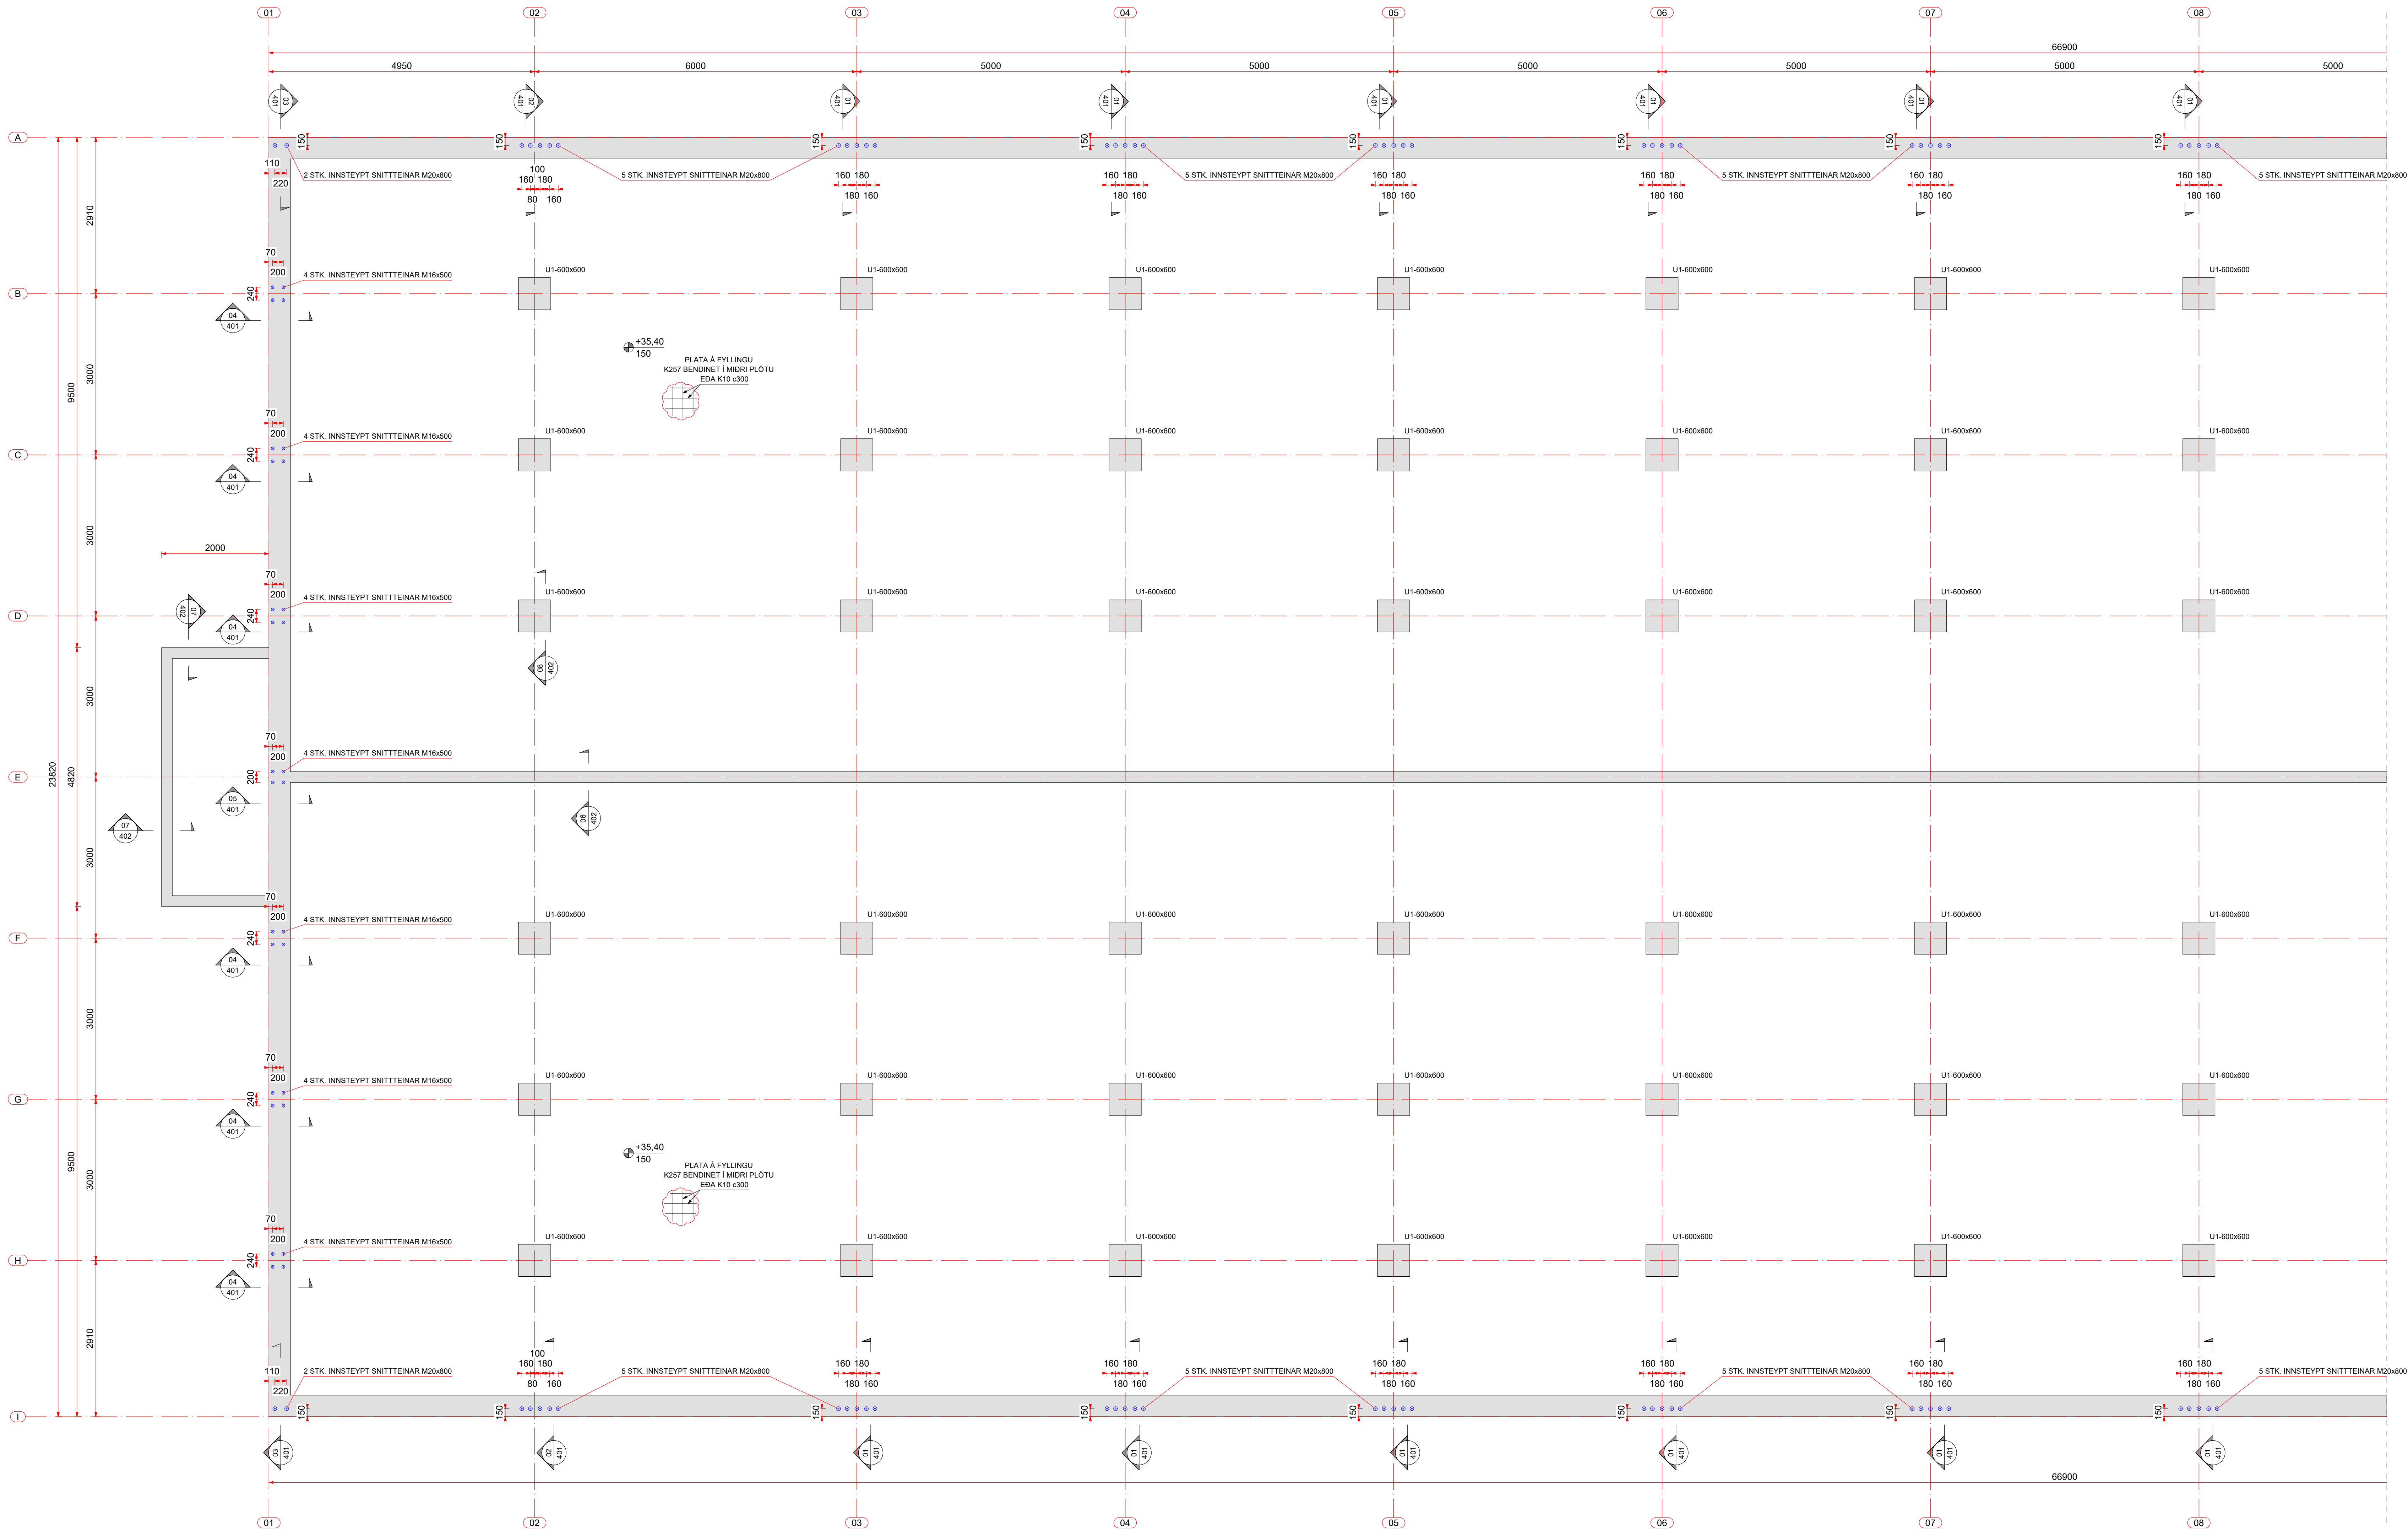

SKYRINGAR:
- ALMENNAR SKYRINGAR SJÁ TEKNINGU B001
- ALLT EFTIR OG ÖLL VINNA SKAL VERA Í SAMRÆMI
VIÐ GILDANDI STADLA OG REGLUGERÐIR
- ÖLL MÁL ERU Í MILLIMETUR
- SÖKKLAR STANDI Á FÖSTUM BOTNI Á
FRÖSTUFRÍU DYPLI Á ÞJAPPADRI
FYLLINGU: ALAG Á GRUNN 0,40MPa
- ÞAR SEM EKKI ER MERKT DEILI SKAL NOTA
SAMBÆRILEGT

F.H. VERKFRÆÐISTOFU REYKJAVÍKUR:
JÓN ÞÓR FINNBOGASON - KT: 200977-5059

HÖNNUNARSTJÓRI:

Verkfræðistofa
REYKJAVÍKUR
FISKISLÓÐ 75, 101, REYKJAVÍK KT: 560415-060

VERK:
Borgahella 25
Hafnarfjörður

TEIKNING:
BURÐARVIRKI
SÖKKLAR GRUNNMYND 1/2

VERKNR.:
25006

MKV.:
1:50@A0

TEIKNAD: MM	HANNAD: MM	YFIRFARID: JbF
DAGS: 07.03.2025	TEIKNING NR: B101	ÚTGÁFA NR.: A

NR	BREYTING	DAGS	TEKN	HANN	RYNT	SAMB
A	VERKTEKNING	07.03.2025	MM	MM	JbF	JbF

- SKÝRINGAR:
- ALMENNAR SKÝRINGAR SJÁ TEKNINGU B001
 - ALLT EFTIR OG ÖLL VINNA SKAL VERJA Í SAMRÆMI
VIÐ GILÐANDI STADLA OG REGLUGERÐIR
 - ÖLL MÁL ERU Í MILLIMETRUM
 - SÖKKLAR STANDI Á FÖSTUM BOTNI Á
FRÖSTUFRÍU DYPLI Á ÞJAPPADRI
FYLLINGU: ALAG Á GRUNN 0,40MPa
 - ÞAR SEM EKKI ER MÉRKT DEILI SKAL NOTA
SAMBÆRILEGT

F.H. VERKFRÆÐISTOFU REYKJAVÍKUR:
JÓN ÞÓR FINNBOGASON - KT: 200977-5059

HÖNNUNARSTJÓRI:

Verkfræðistofa
REYKJAVÍKUR
FISKISLÓÐ 75, 101, REYKJAVÍK
KT: 560415-0600

VERK:
Borgahella 25
Hafnarjörður




TEIKNING:
BURÐARVIRKI
SÖKKLAR GRUNNMYND 2/2

VERKNR.:
25006

MKV.:
1:50@A0

TEIKNAD: MM	HANNAD: MM	YFIRFARID: JbF
DAGS: 07.03.2025	TEIKNING NR: B101	ÚTGÁFA NR.: A



NR	BREYTING	DAGS	TEKN	HANN	RYNT	SAMB
A	VERKTEIKNING	07.03.2025	MM	MM	JbF	JbF

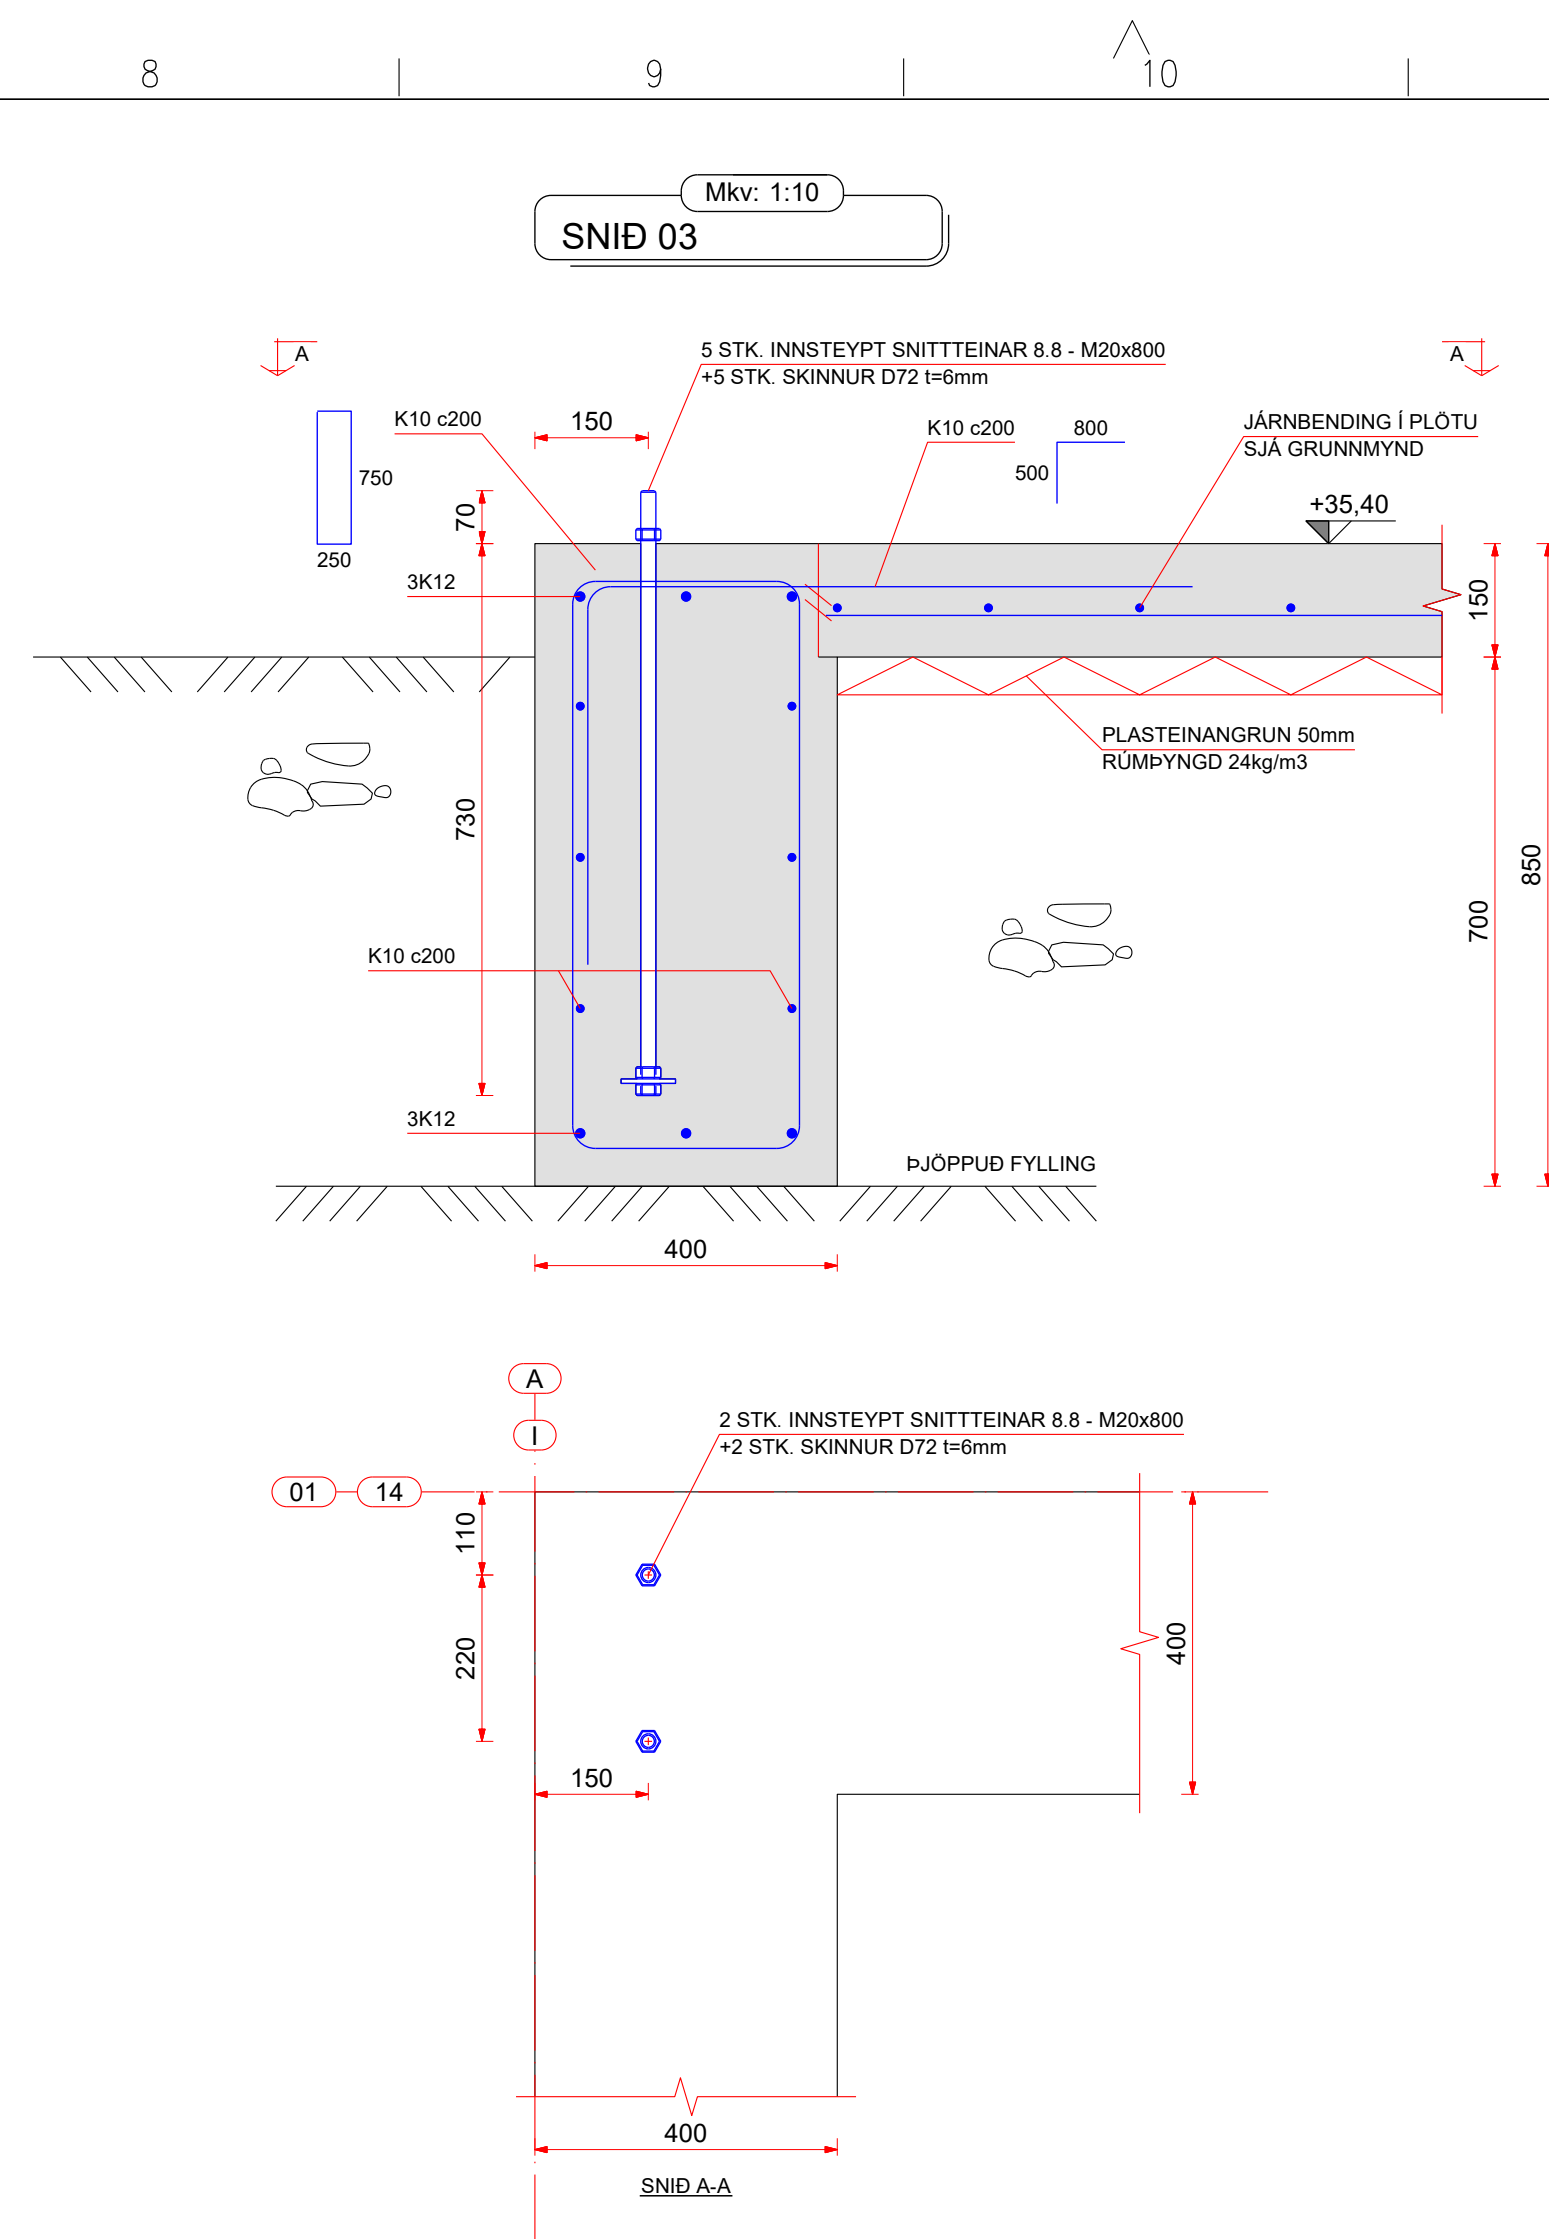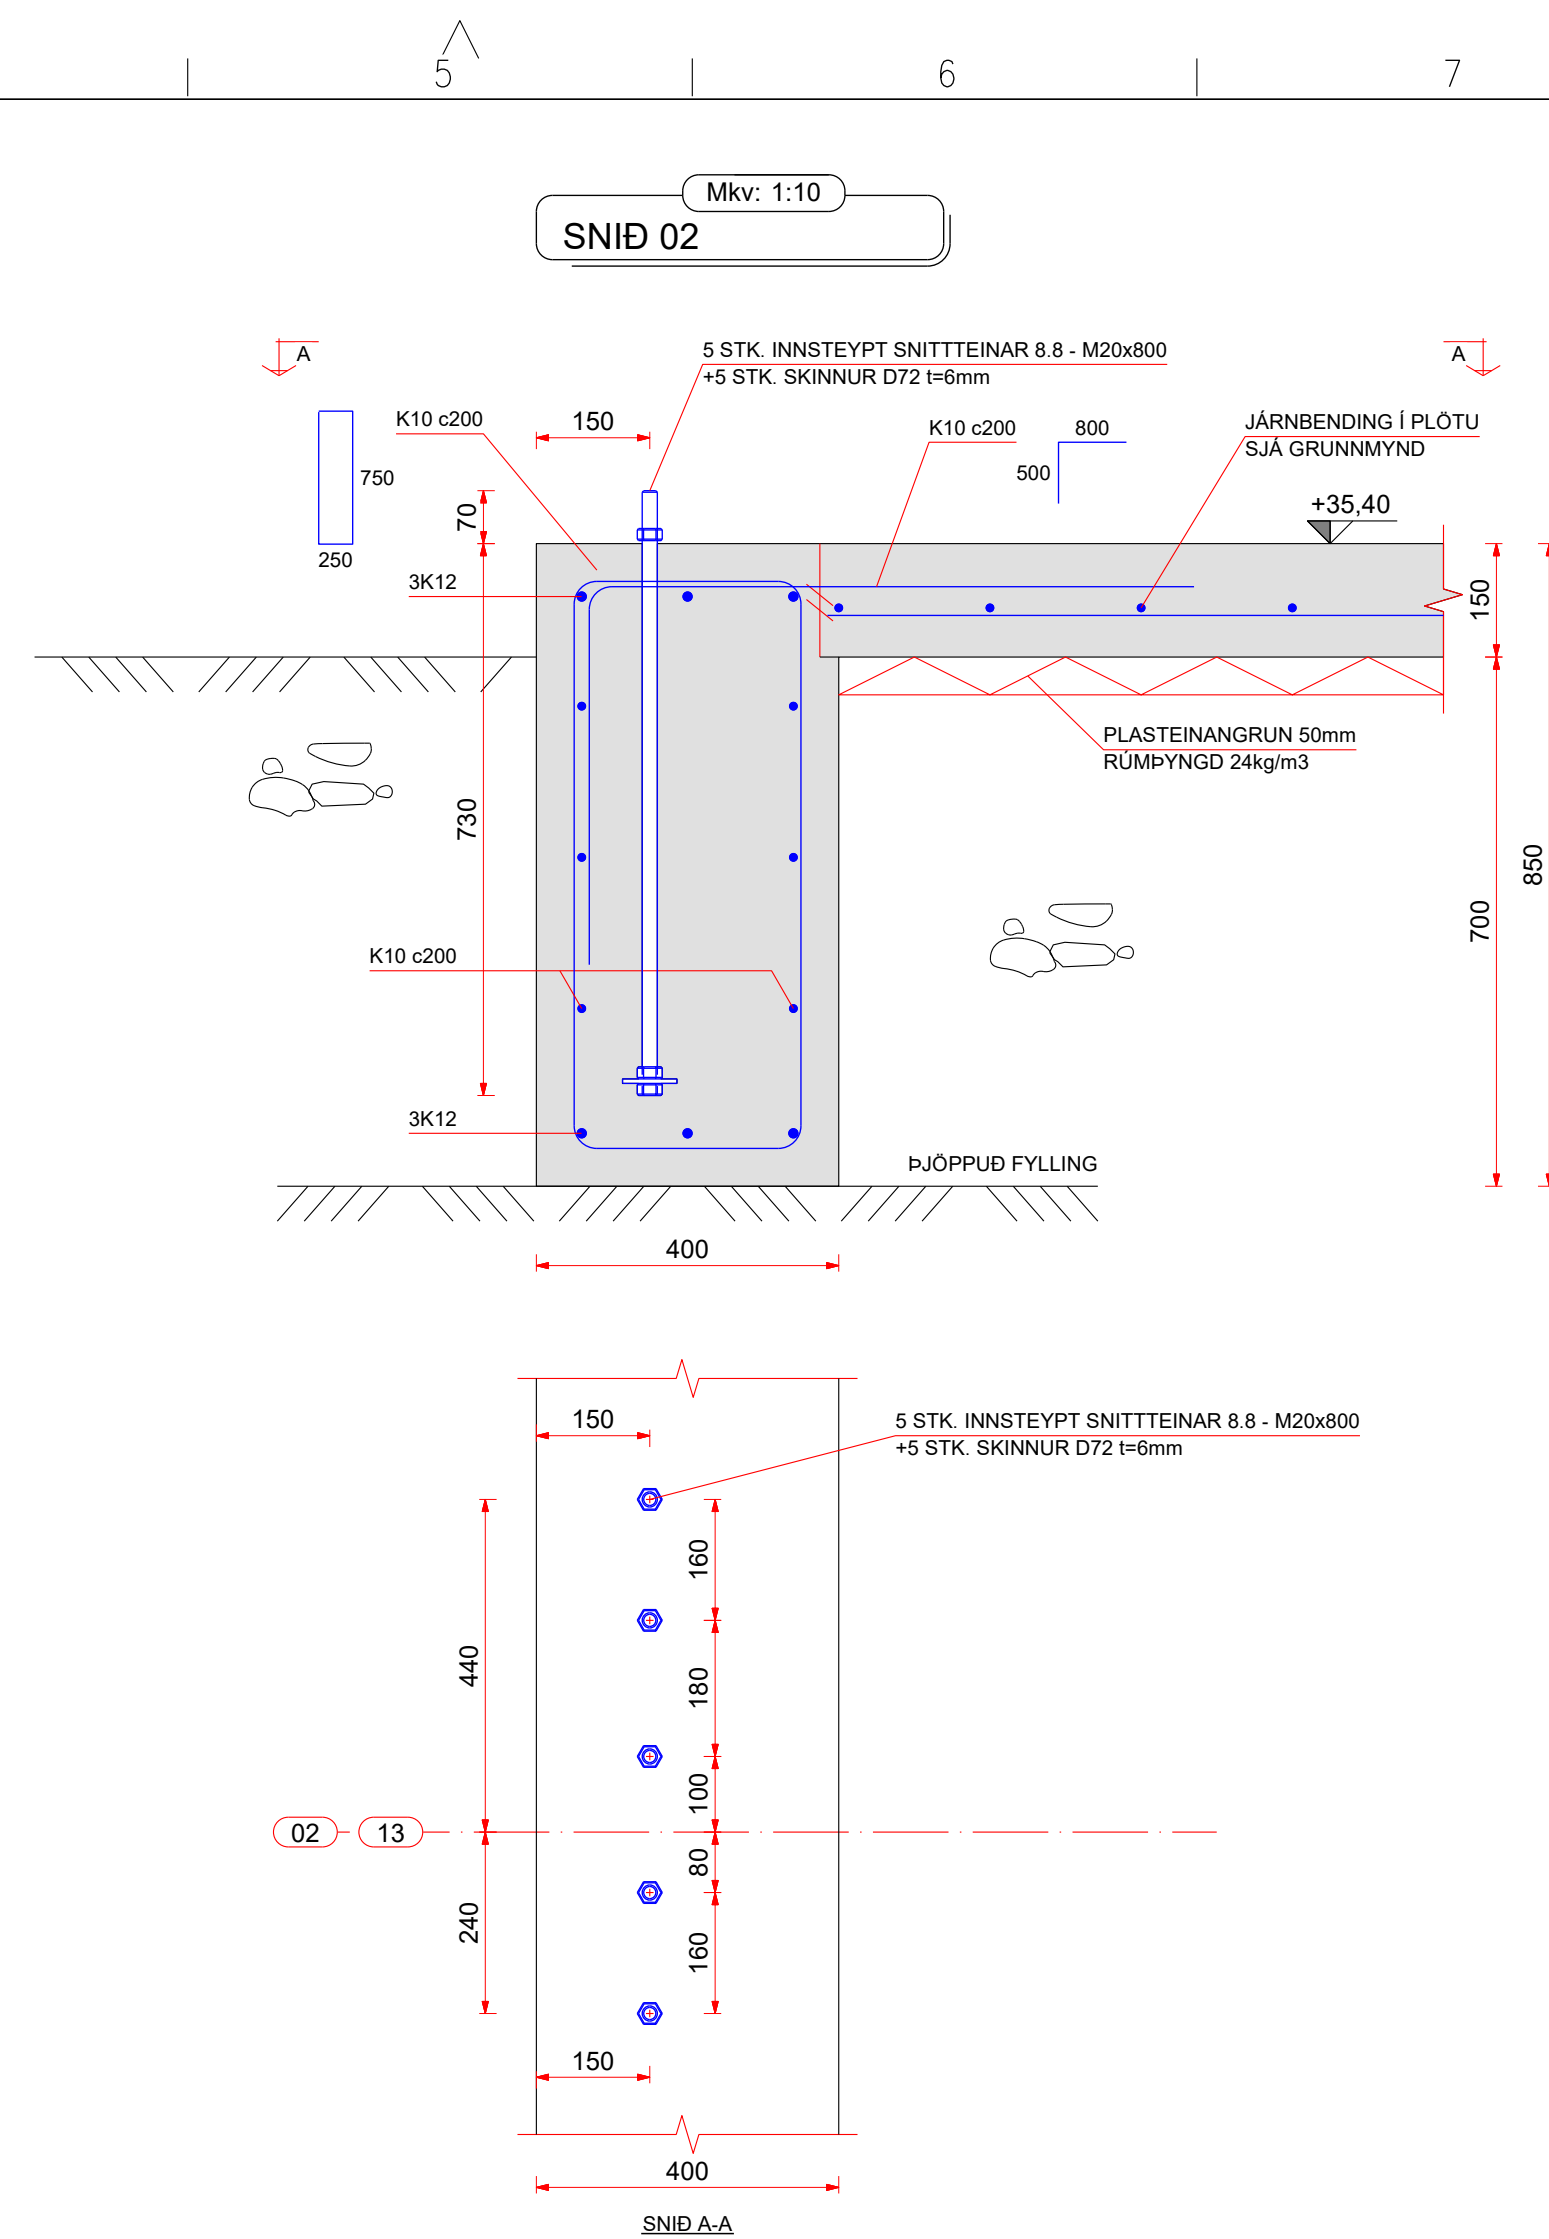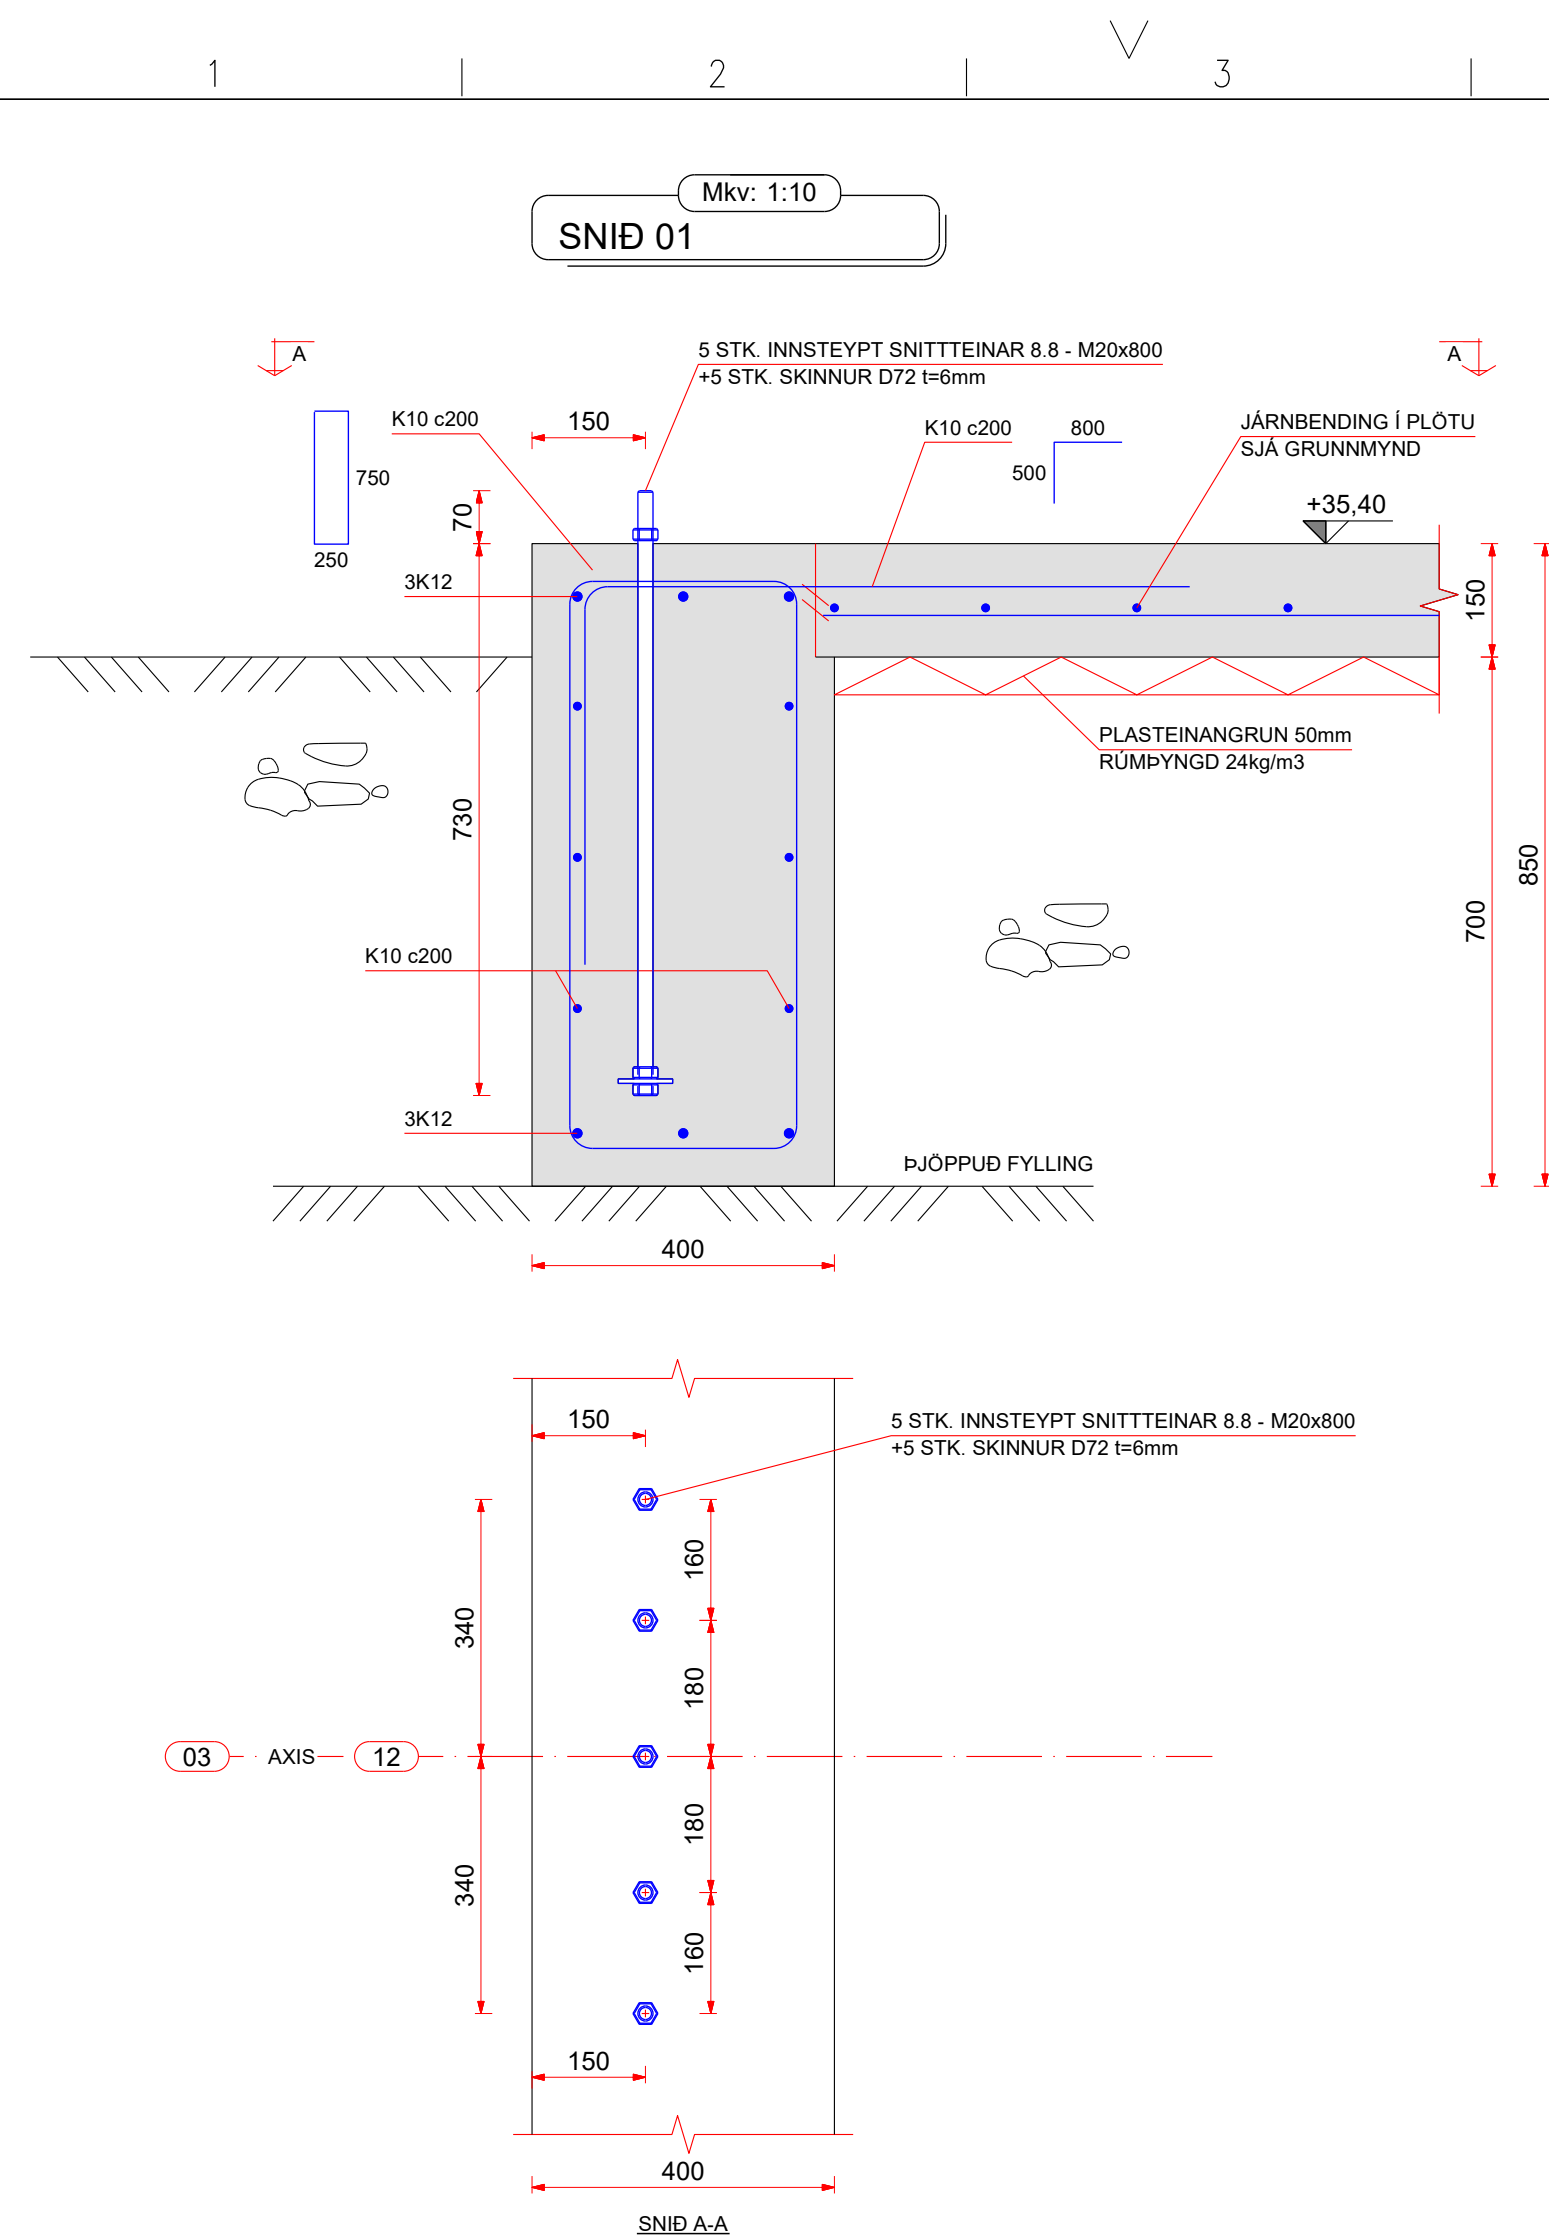

RAFRÆNT INNSIGLAD
Hafnarfjarðarkaupstaður - Byggingarfulltrúi
Dags, 5.6.2025 10:16:53
Ástæða: samþykkt 05.06.2025

SKÝRINGAR.

- ALMENNAR SKÝRINGAR SJÁ TEIKNINGU B001
- ALLT EFTI OG ÖLL VINNA SKAL VERA Í SAMRÆMI
VIÐ GILDANDI STAÐLA OG REGLUGERDIR
- ÖLL MÁL ERU Í MILLIMETRUM
- SÖKKLAR STANDI Á FÖSTUM BOTNI Á
FROSTUFRIÐ DÝPI, Á ÞJAPPAÐRI
FYLINGU, ÁLAG Á GRUNN 0,40MPa
- ÞAR SEM EKKI ER MERKT DEILI SKAL NOTA
SAMBERILEGT

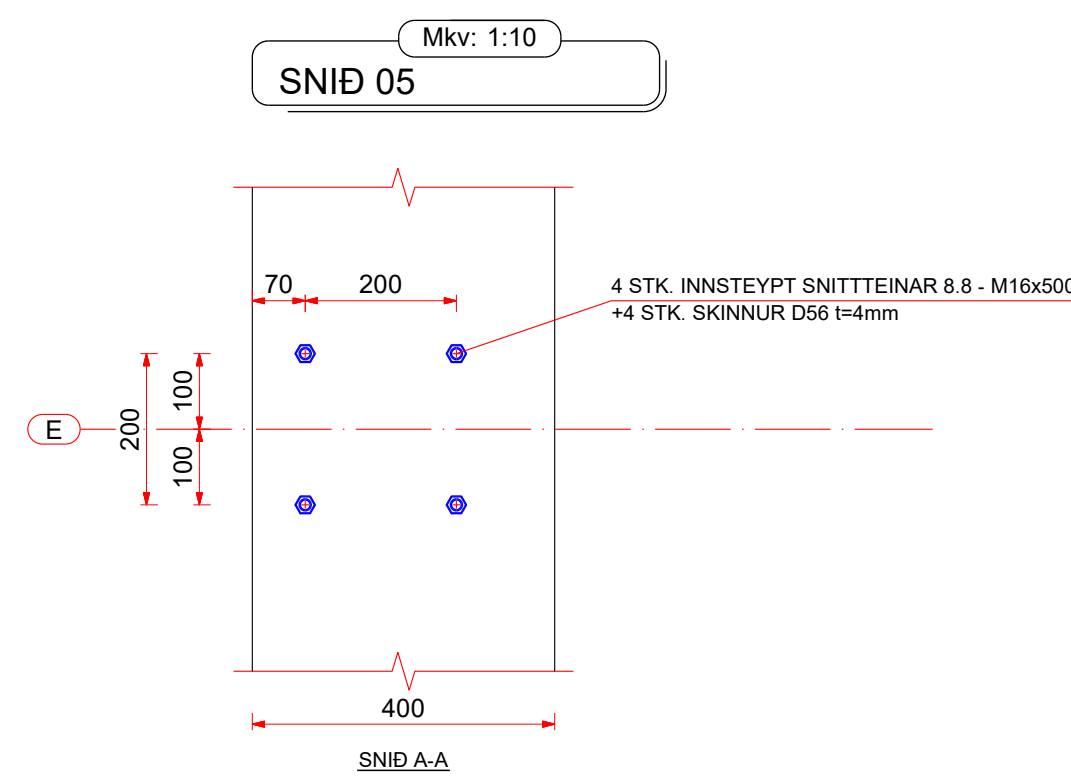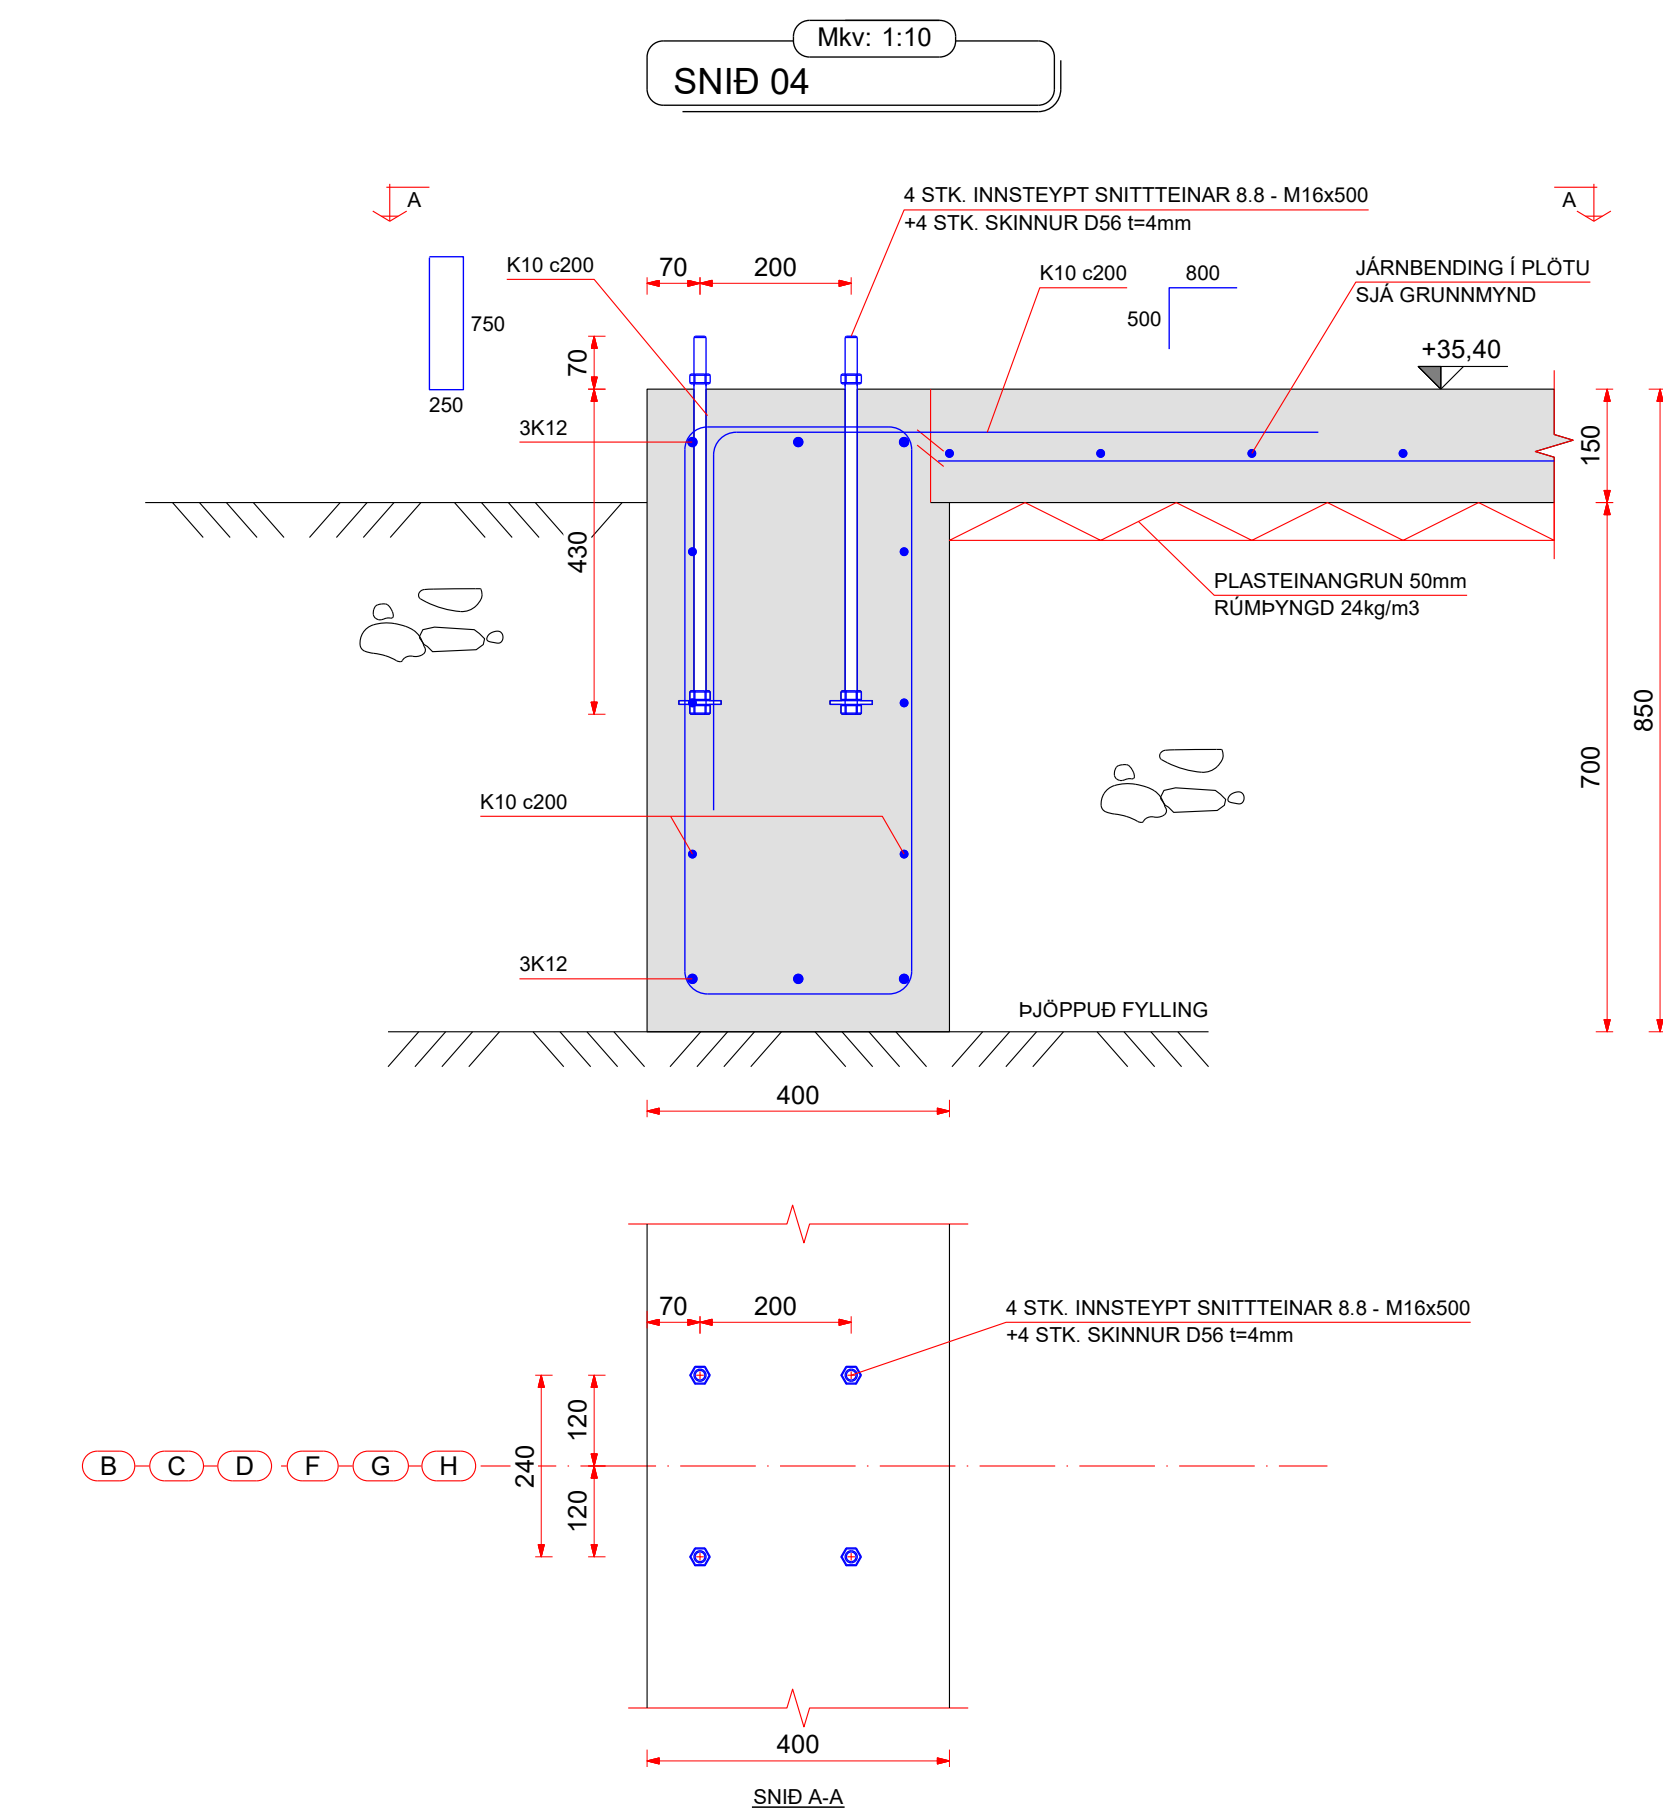

F.H. VERKFRÆÐISTOFU REYKJAVÍKUR:
JÓN ÞÓR FINNBOGASON - KT: 200977-5059

HÖNNUNARSTJÓRI:

Verkfræðistofa REYKJAVÍKUR

FISKISLÓÐ 75, 101, REYKJAVÍK KT: 560415-0600

VERK:

Borgahella 25
Hafnarfjörður

TEIKNING:

BURÐARVIRKI
SNÍÐ: 01 - 02 - 03 - 04 - 05

VERKNR.:
25006

MKV.:
1:10@A1





TEIKNAD:
MM

HANNAD:
MM

DAGS:
07.03.2025

EIKNING NR: B401	ÚTGÁFA NR.: A
---------------------	------------------

NR.	BREYTING	DAGS	TEIKN	HANN	RÝNT	SAMP
A	VERKTEIKNING	07.03.2025	MM	MM	JbF	JbF

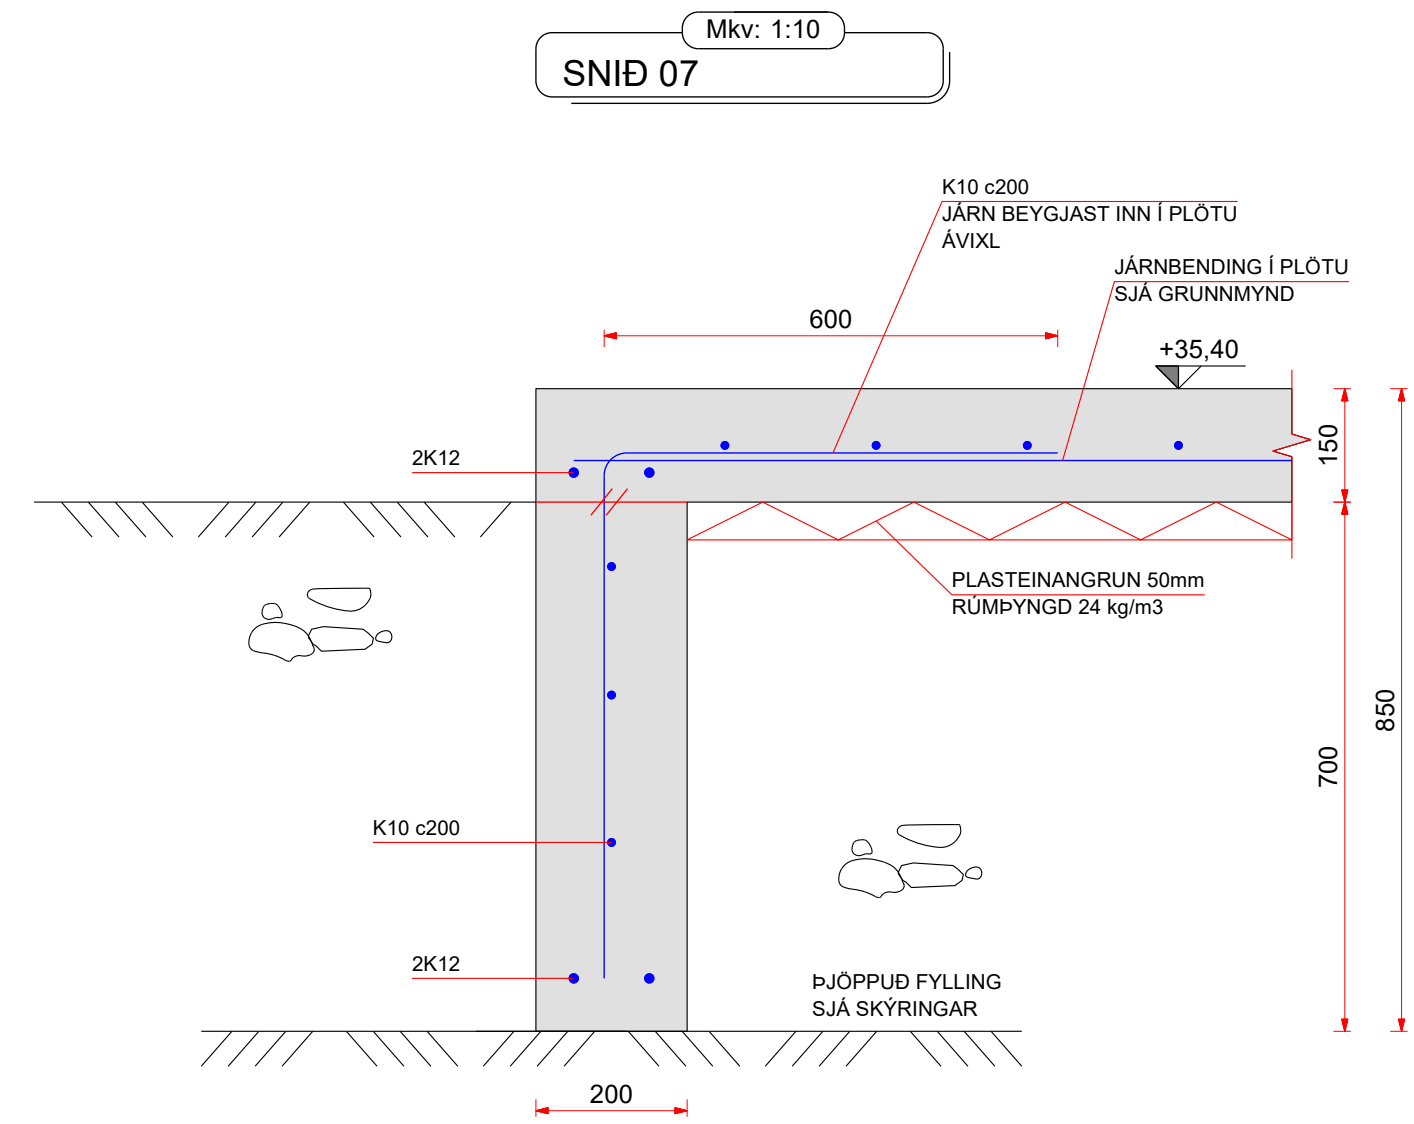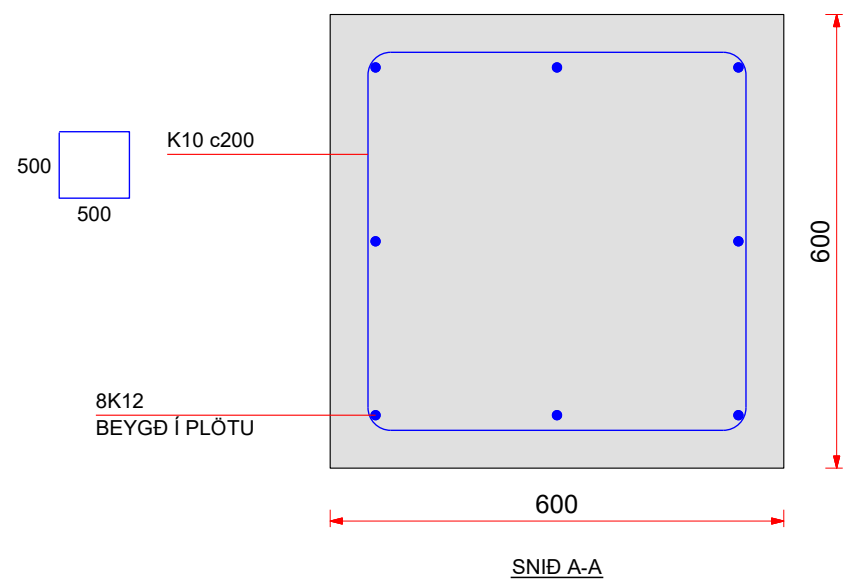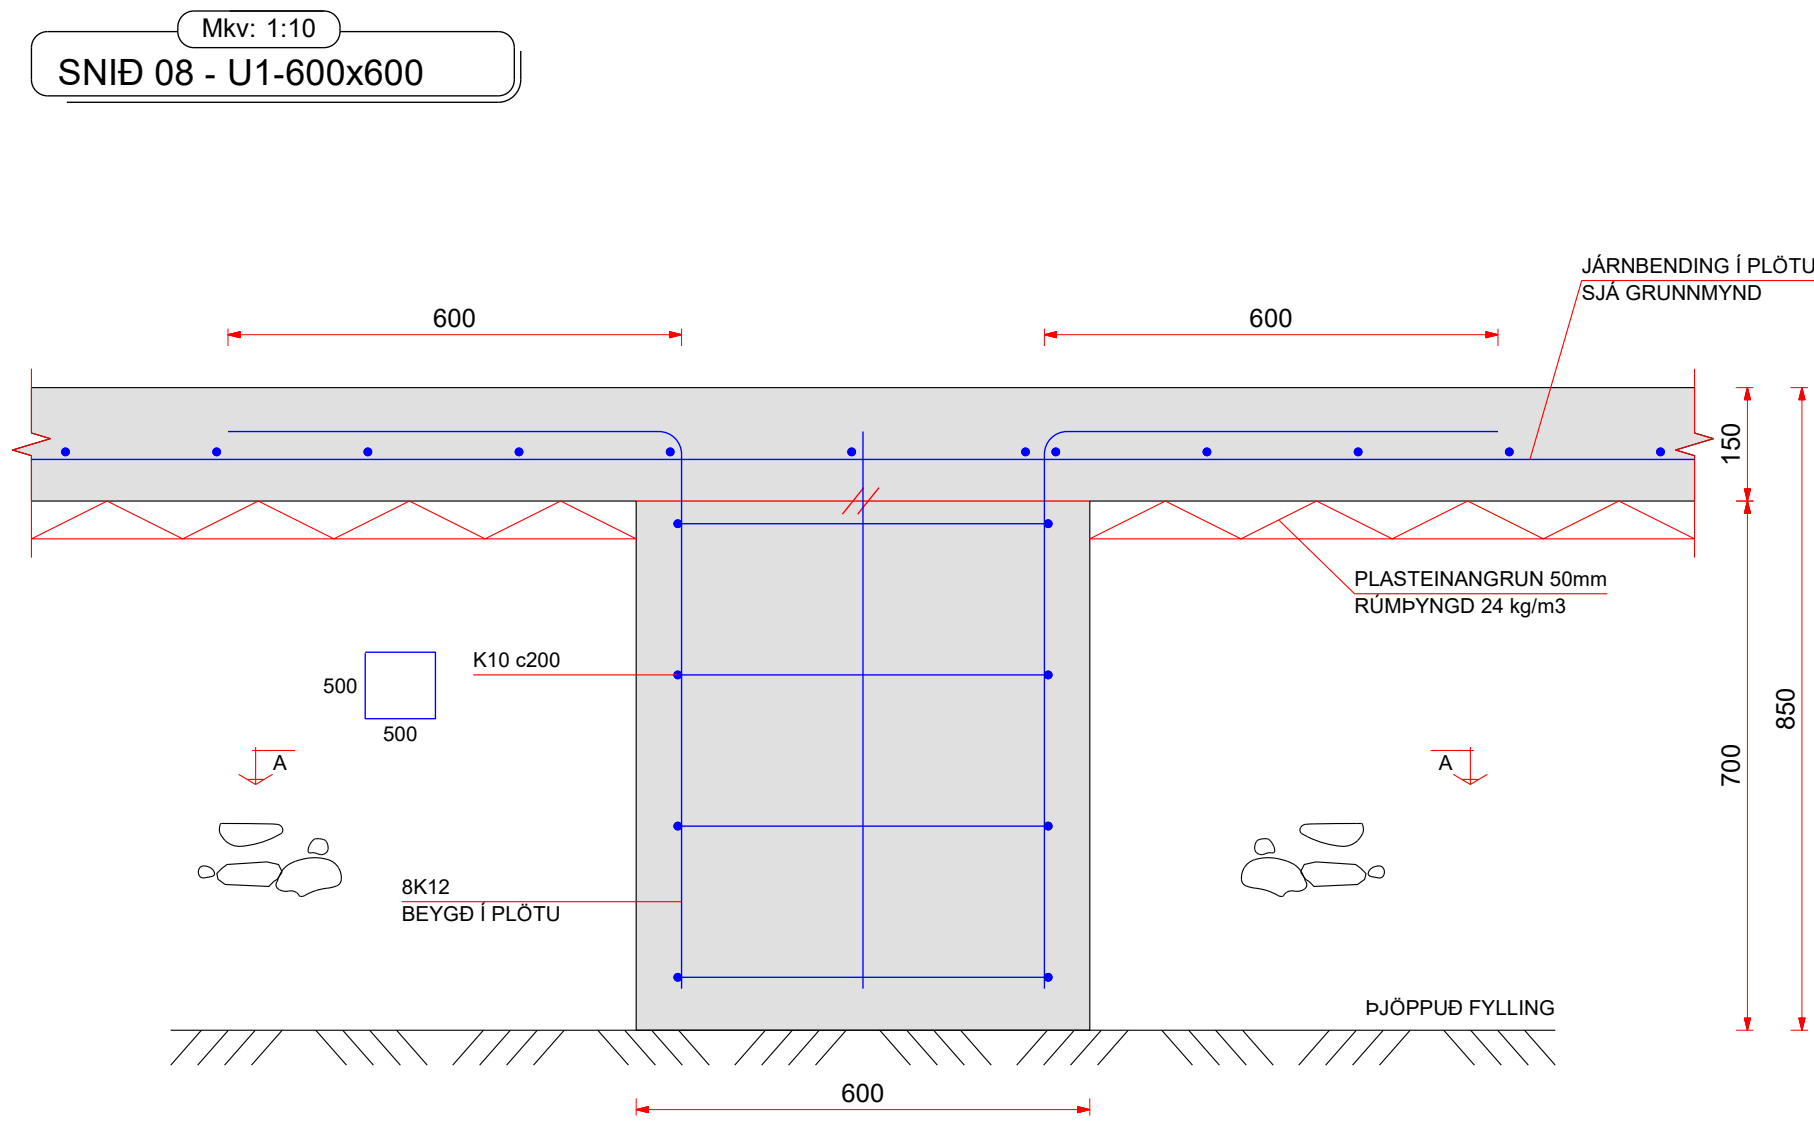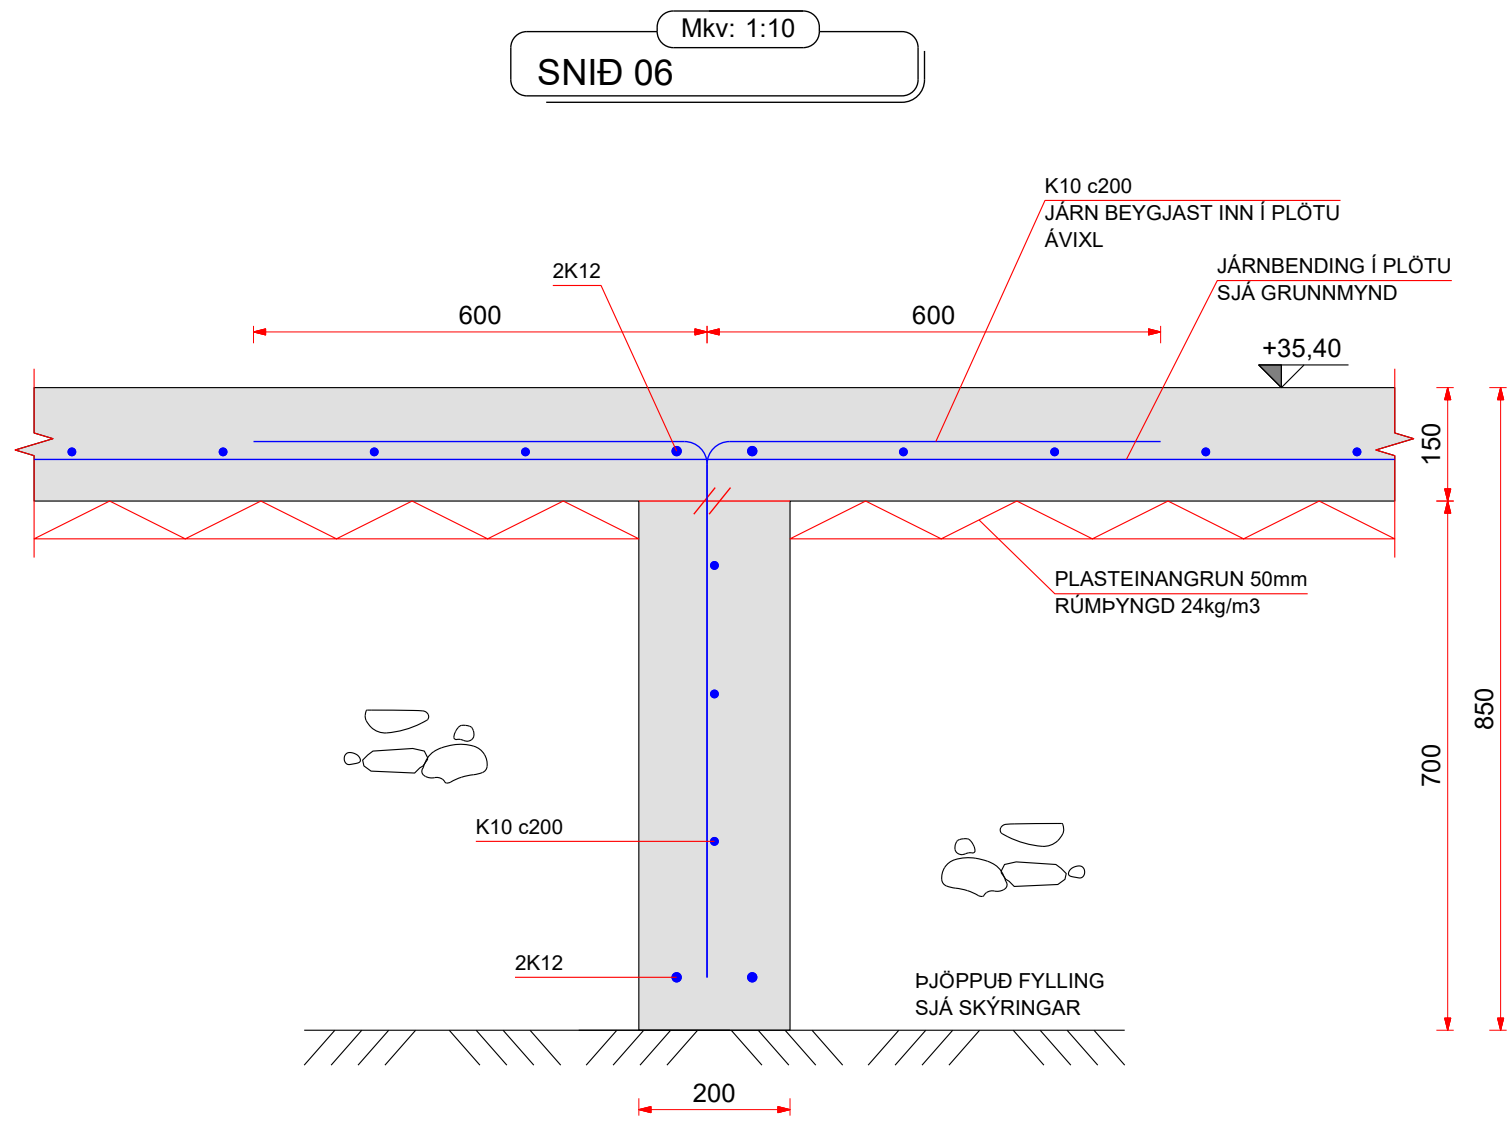

NR.	BREYTING	DAGS	TEIKN	HANN	RÝNT	SAMP
A	VERKTEIKNING	07.03.2025	MM	MM	JpF	JpF

RAFRÆNT INNSIGLAD
Hafnarfjarðarbyggð - Byggingarkultrúi
Dags: 5.6.2025 10:16:53
Ástæða: samþykki 05.06.2025

- SKÝRINGAR:
- ALMENNAR SKÝRINGAR SJÁ TEIKNINGU B001
 - ALLT EFNI OG ÖLL VINNA SKAL VERA Í SAMRÆMI VIÐ GILDANDI STAÐLA OG REGLUGERÐIR
 - ÖLL MÁL ERU Í MILLIMETRUM
 - SÖKKLAR STANDI Á FÖSTUM BOTNI Á FROSTUFRIU DÝPI, Á ÞJAPPADRI FYLLINGU. ÁLAG Á GRUNN 0,40MPa
 - ÞAR SEM EKKI ER MERKT DEILI SKAL NOTA SAMBÆRILEGT

F.H. VERKFRÆÐISTOFU REYKJAVÍKUR:
JÓN ÞÓR FINNBOGASON - KT: 200977-5059


HÖNNUNARSTJÓRI:

Verkfræðistofa
REYKJAVÍKUR
FISKISLÓÐ 75, 101, REYKJAVÍK KT: 560415-0600

VERK:
Borgahella 25
Hafnarfjörður

TEIKNING:
BURÐARVIRKI
SNID: 06 - 07 - 08

VERKNR.: 25006		MKV.: 1:10@A1
TEIKNAD: MM	HANNAD: MM	YFIRFARID: JpF
DAGS: 07.03.2025	TEIKNING NR: B402	ÚTGÁFA NR.: A

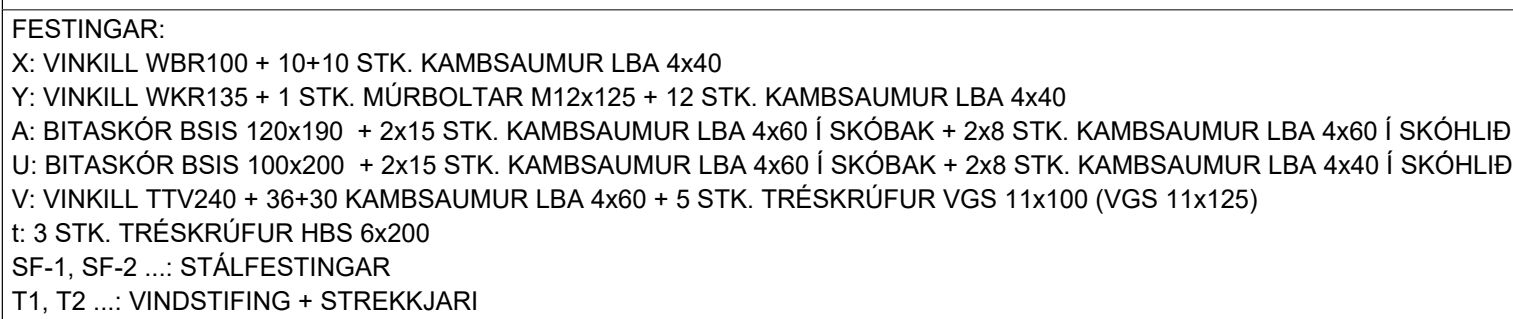

- SKYRINGAR
- ALMENNAR SKYRINGAR SÁJA TEIKNINGU B001
 - FYLGIÐ OG ÖLL VINNA SKAL VERJA Í SAMRÆMI
 - VIÐ GLIÐNAD STAÐLA OG REGUGLEIÐIR
 - ÖLJA EFTIR Í MILLITERNUM
 - SOKKLAR STANDI Á FÖSTUM BOTNI Á
 - FRÖSTURFRIÐYPI, Á HJÓÐUM
 - FYLINGU, LAGA Á GRUNN 0,40Mpa
 - ALLTJÁLFRISKI SKAL VERJA S235JR SKV. IST EN
 - 10200-1990+A1-1993
 - EFTIRSKOÐUNUNDIRSKULDUN SKAL UPPEYFLA
 - "CORROSION CLASS" C3 SKV. IST EN ISO 12944-2
 - YFIR TÆRINGARFLOKK 2 SKV.
 - BYGGINGAREGULEIÐIR
 - LÍMTRE BÍTAR ERÍ Í FLOKKI GL24H
 - LEGGJA SKV. TÖRUPPAGA Á MALLI STEYPU
 - OG REIMA EFTIR REGUGLEIÐIR
 - BOLTA SKV. IST EN ISO 4014 (EFNISFLOKKUR 8 SKV.
 - SKV. IST EN ISO 898-1)
 - ÞAR SEM ERKJ ER MERKT DEIL SKAL NOTA
 - SAMERLEIÐ

F.H. VERKFRÆÐISTOFU REYKJAVÍKUR:
JÓN ÞÓR FINNBOGASON - KT: 200977-5059

HÖNNUNARSTJÓRI


Verkfræðistofa
REYKJAVÍKUR
FISKISLÓÐ 75, 101, REYKJAVÍK KT: 560415-0800

VERK:
Borgahella 25
Hafnarfjörður

TEIKNING:
BURÐARVIRKI
1.HÆÐ STÁLFESTINGAR GRUNNMYND 1/2

VERKNR.: 25006		MKV.: 1:50@A0
TEIKNAD: MM	HANNAD: MM	YFIRFARID: JBF
DAGS: 07.03.2025	TEIKNING NR: B103	ÚTGÁFA NR.: A

NR	BREYTING	DAGS	TEIKN	HANN	RÝNT	SAMÞ
A	VERKTEIKNING	07.03.2025	MM	MM	JbF	JbF

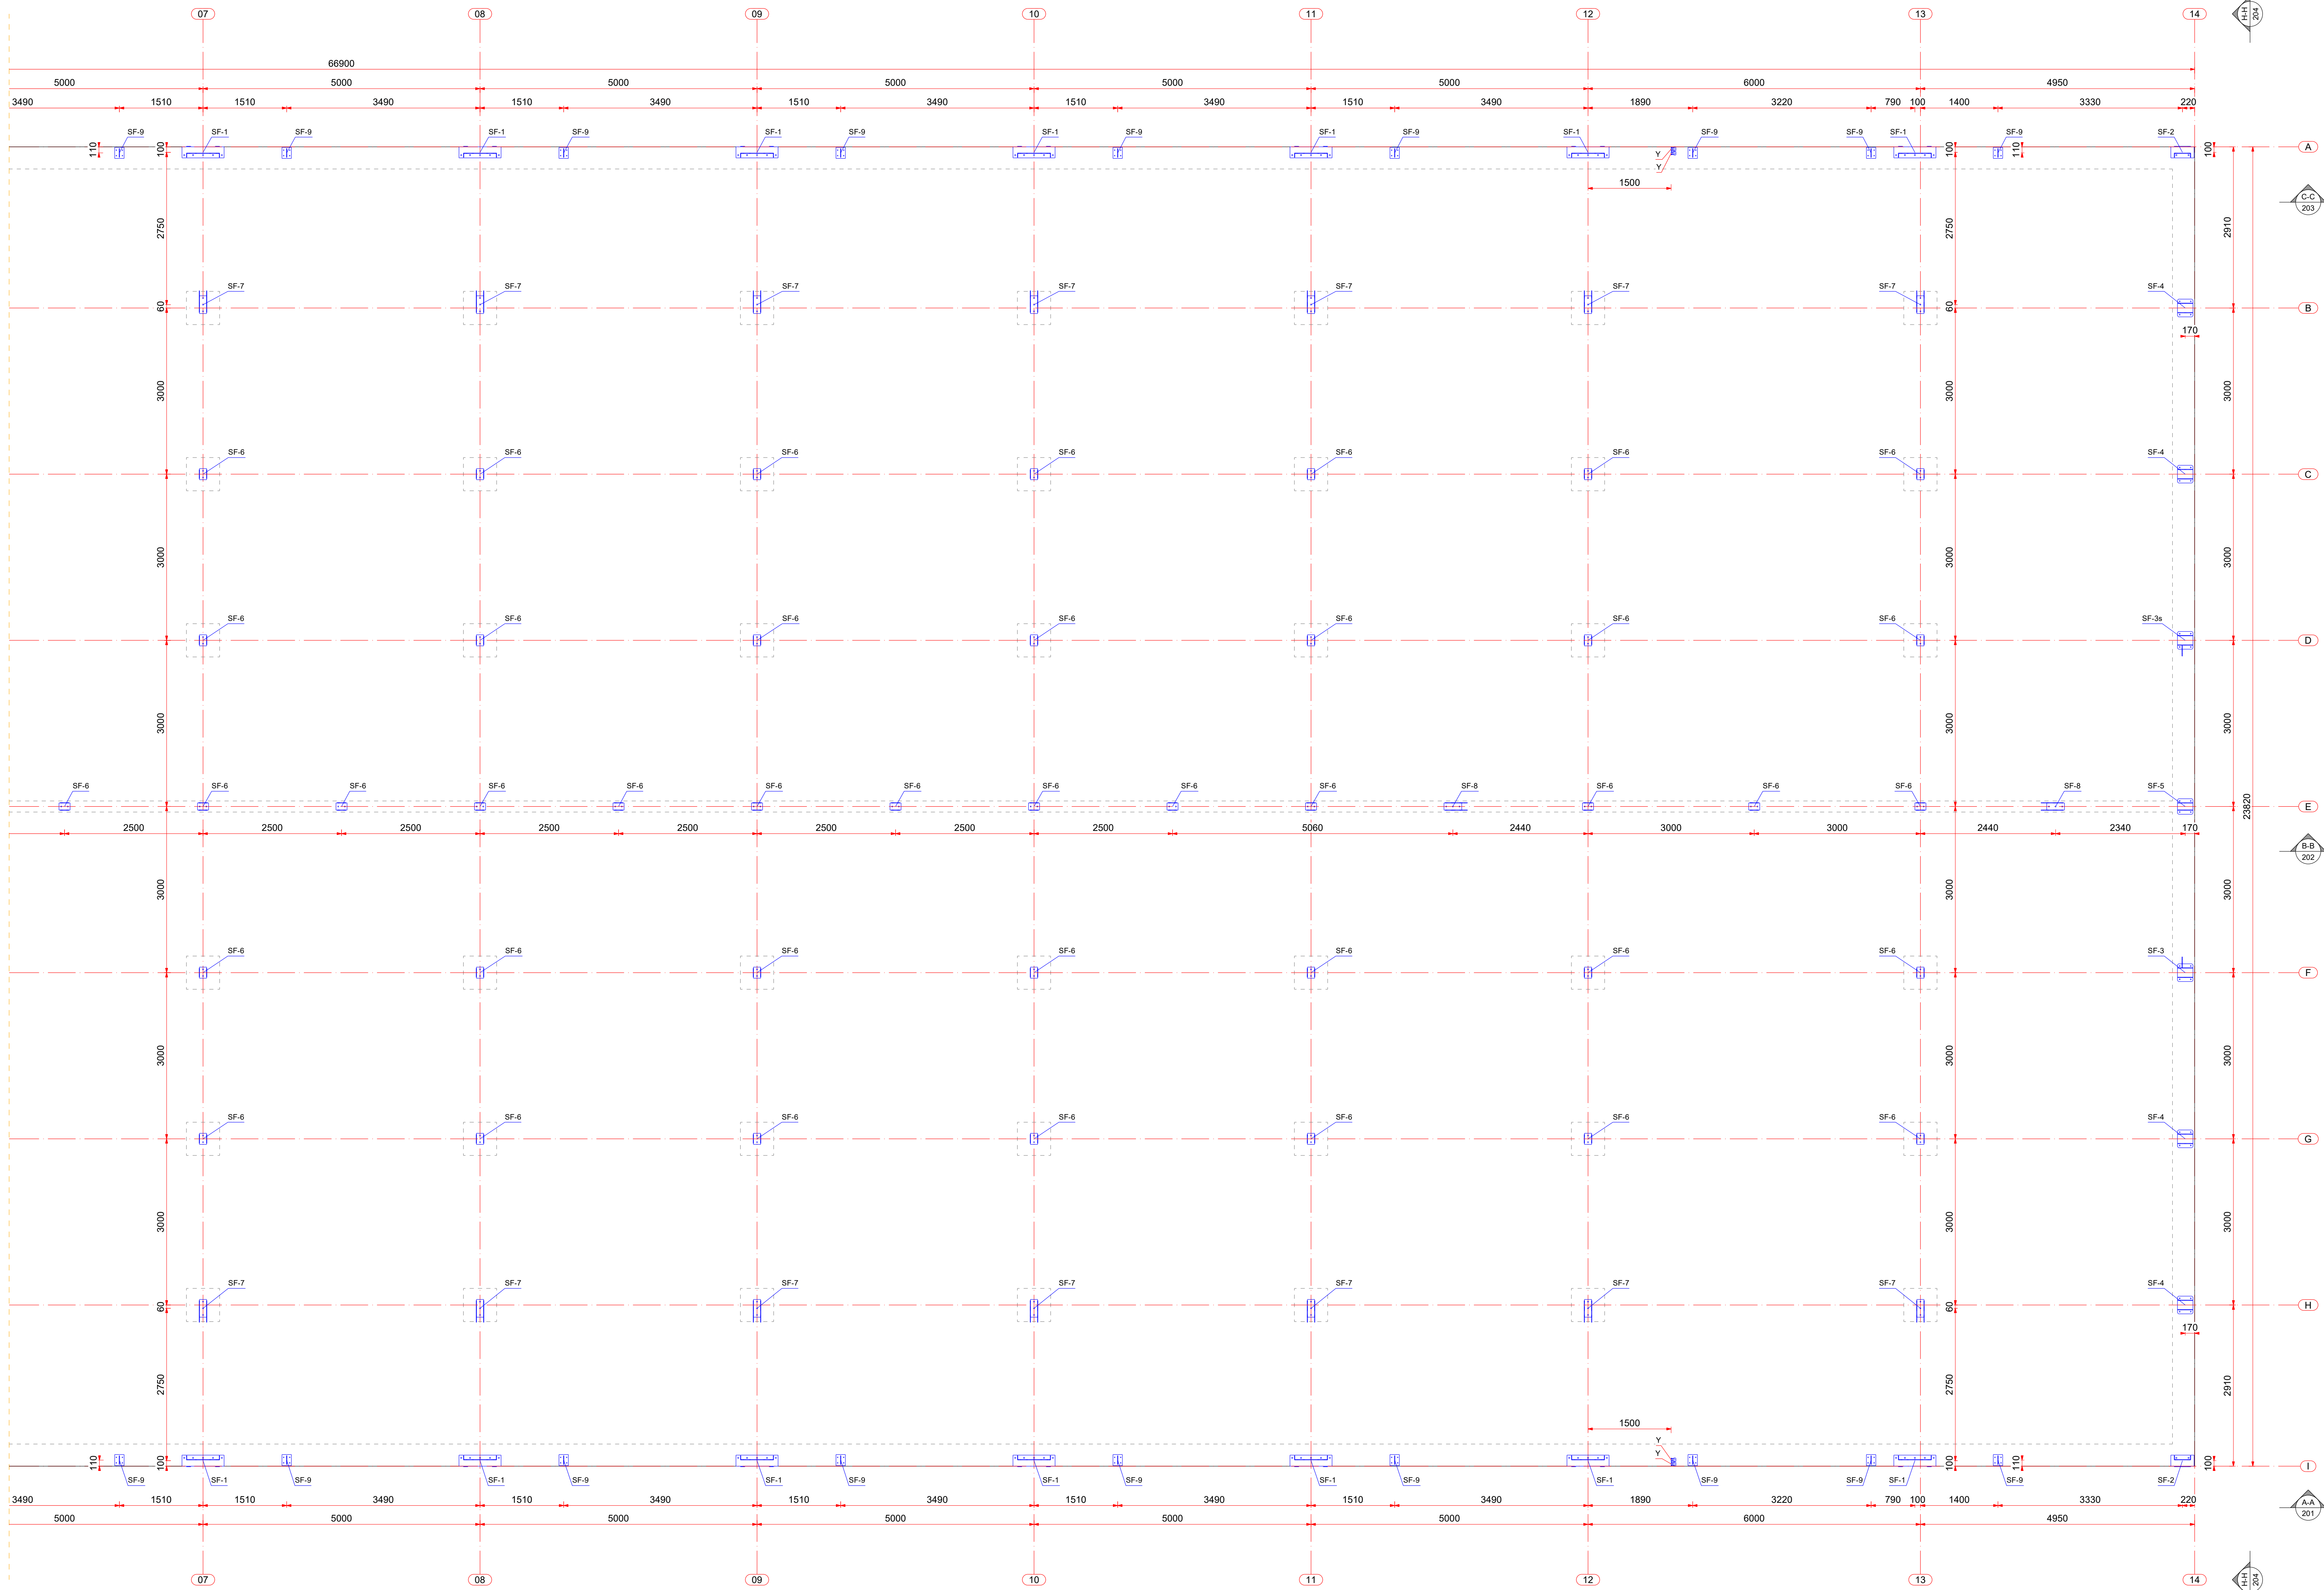

FASTINGAR:
X: VINKILL WBR100 + 10+10 STK. KAMBSAUMUR LBA 4x40
Y: VINKILL WKR135 + 1 STK. MURBOLTAR M12x125 + 12 STK. KAMBSAUMUR LBA 4x40
A: BITASKÖR BSIS 120x190 + 2x15 STK. KAMBSAUMUR LBA 4x60 | SKÖBAK + 2x8 STK. KAMBSAUMUR LBA 4x40 | SKÖHLID
U: BITASKÖR BSIS 100x200 + 2x15 STK. KAMBSAUMUR LBA 4x60 | SKÖBAK + 2x8 STK. KAMBSAUMUR LBA 4x40 | SKÖHLID
V: VINKILL TTV240 + 36+30 KAMBSAUMUR LBA 4x60 + 5 STK. TRÉSKRUFUR VGS 11x100 (VGS 11x125)
+ 3 STK. TRÉSKRUFUR HBS 6x200
SF-1, SF-2, ... STÁLFASTINGAR
T1, T2, ... VINDSTIFING + STREKKJARI

- SKYRNINGAR:
- ALMENNAR SKYRNINGAR SJÁ TEKNINGU B001
 - ALLT EFTIR OG ÖLL VINNA SKAL VERA Í SAMRÆMI VÍÐ GILDANDI STAÐLA OG REGLUGERDIR
 - ÖLL MÁL ERU Í MILLIMETRUM
 - SÖKKLAR STANDI Á FÖSTUM BOTNI Á FROSTUFRIÐU DYPLI Á ÞJAPPADRI
 - FYLINGUJ: ALAG Á GRUNN 0,40MPa
 - ALLT STÁLVERKI SKAL VERA S235JR SKV. ÍST EN 10025:1990+A1:1993
 - YFIRBORÐSMEDHÖNDLUN SKAL UPPFYLLA CORROSION CLASS C3 SKV. ÍST EN ISO 12944-2 EÐA TÆRINGARFLOKK 2 SKV. BYGGINGAREGLUGERDIR
 - LÍMITRÉ BITAR ERU Í FLOKKU GL24H
 - LEGGJA SKAL TJÓRUPAPPA Á MILLI STEYPU OG REIMA / VEGGJAGRINDA
 - BOLTAR SKV. ÍST EN ISO 4014 (EFNISFLOKKUR 8.8 SKV. ÍST EN ISO 888-1)
 - ÞAR SEM EKKI ER MÉRKT DEILI SKAL NOTA SAMBÆRILEGT

F.H. VERKFRÆÐISTOFA REYKJAVÍKUR:
JÓN ÞÓR FINNBOGASON - KT: 200977-5059
HÖNNUNARSTJÓRI:

Verkfræðistofa
REYKJAVÍKUR
FISKISLÓÐ 75, 101, REYKJAVÍK
KT: 560415-0600

VERK:
Borgahella 25
Hafnarfjörður

TEIKNING:
BURÐARVIRKI
1.HÆÐ STÁLFASTINGAR GRUNNMYND 2/2

VERKNR.:
25006


TEIKNAD:
MM

DAGS:
07.03.2025

TEIKNING NR.:
B104

ÚTGÁFA NR.:
A

NR	BREYTING	DAGS	TEIKN	HANN	RYNT	SAMB
A	VERKTEIKNING	07.03.2025	MM	MM	JbF	JbF

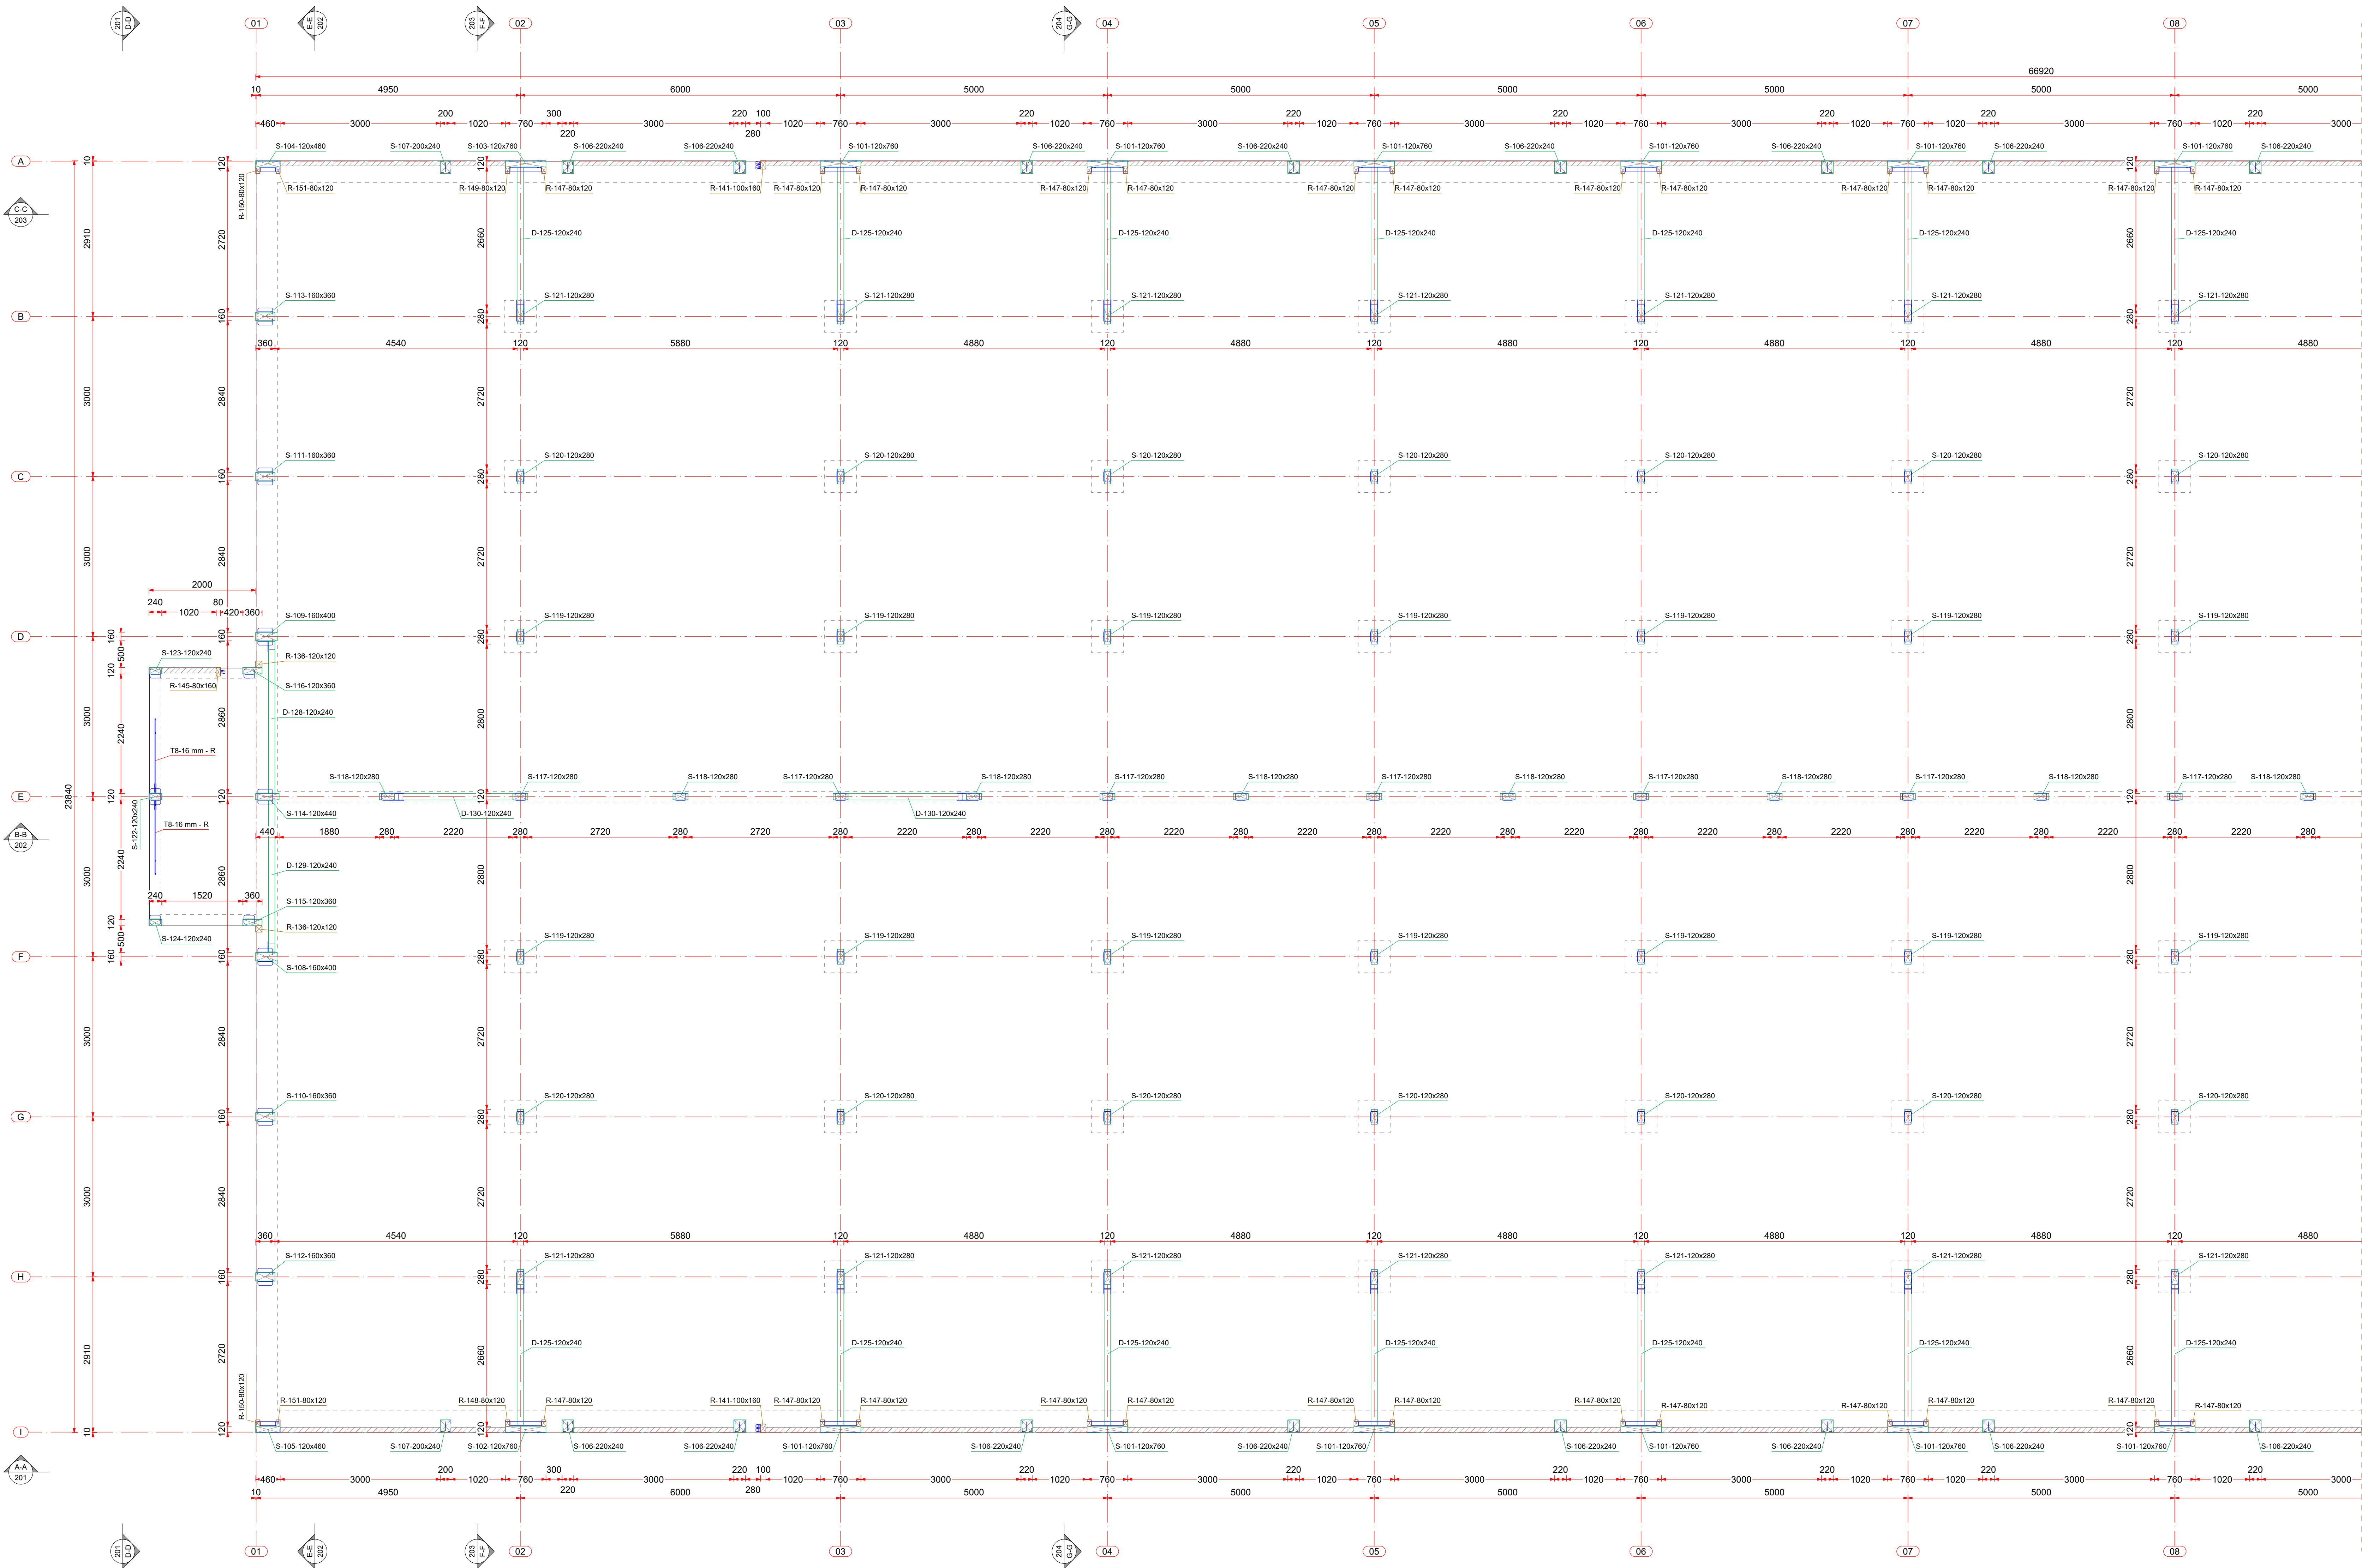

FESTINGAR:
X: VINKILL WBR100 + 10+10 STK. KAMBSAUMUR LBA 4x40
Y: VINKILL WKR135 + 1 STK. MURBOLTAR M12x125 + 12 STK. KAMBSAUMUR LBA 4x40
A: BITASKÖR BSIS 120x190 + 2x15 STK. KAMBSAUMUR LBA 4x60 | SKOBAK + 2x8 STK. KAMBSAUMUR LBA 4x40 | SKOHLID
U: BITASKÖR BSIS 100x200 + 2x15 STK. KAMBSAUMUR LBA 4x60 | SKOBAK + 2x8 STK. KAMBSAUMUR LBA 4x40 | SKOHLID
V: VINKILL TTY240 + 36+30 KAMBSAUMUR LBA 4x60 + 5 STK. TRÉSKRUFUR VGS 11x100 (VGS 11x125)
+ 3 STK. TRÉSKRUFUR HBS 6x200
SF-1, SF-2, ... STÁLFESTINGAR
T1, T2, ... VINDSTIFING + STREKKJARI

- SKYRNINGAR:
- ALMENNAR SKYRNINGAR SJÁ TEKNINGU B001
 - ALLT EFTIR OG ÖLL VINNA SKAL VERJA Í SAMRÆMI VÍÐ GILDANDI STAÐLA OG REGLUGERÐIR
 - ÖLL MÁL ERU Í MILLIMETRUM
 - SÖKKLAR STANDI Á FÖSTUM BOTNI Á FROSTUFRIÐU DYPLI Á ÞJAPPADRI
 - FYRIRBORÐSMEDHÖNDUN SKAL UPPFYLLA CORROSION CLASS C3 SKV. ÍST EN ISO 12944-2
 - ÖLL STÁLVERKI SKAL VERJA S235JR SKV. ÍST EN 10025:1990+A1:1993
 - YFIRBORÐSMEDHÖNDUN SKAL UPPFYLLA CORROSION CLASS C3 SKV. ÍST EN ISO 12944-2
 - BYGGINGAREGLUGERÐ
 - LÍMITRÉ BITAR ERU Í FLOKKI GL24H
 - LEGGJA SKAL TJÓRUPAPPA Á MILLI STEYPU OG REIMA / VEGGJAGRINDA
 - BOLTAR SKV. ÍST EN ISO 4014 (EFNISFLOKKUR 8.8 SKV. ÍST EN ISO 888-1)
 - ÞAR SEM EKKI ER MÉRKT DEILI SKAL NOTA SAMBÆRILEGT

F.H. VERKFRÆÐISTOFA REYKJAVÍKUR:
JÓN ÞÓR FINNBOGASON - KT: 200977-5059

HÖNNUNARSTJÓRI:


VERKFRÆÐISTOFA
REYKJAVÍKUR
FÍSISLÓÐ 75, 101, REYKJAVÍK
KT: 560415-0600

VERK:
Borgahella 25
Hafnarfjörður

TEIKNING:
BURÐARVIRKI
1.HÆÐ SÚLUR GRUNNMÝND 1/2

VERKNR.: 25006		MKV.: 1:50@A0
TEIKNAD: MM	HANNAD: MM	YFIRFARID: JbF
DAGS: 07.03.2025	TEIKNING NR: B105	ÚTGÁFA NR.: A

NR	BREYTING	DAGS	TEIKN	HANN	RYNT	SAMB
A	VERKTEIKNING	07.03.2025	MM	MM	JbF	JbF

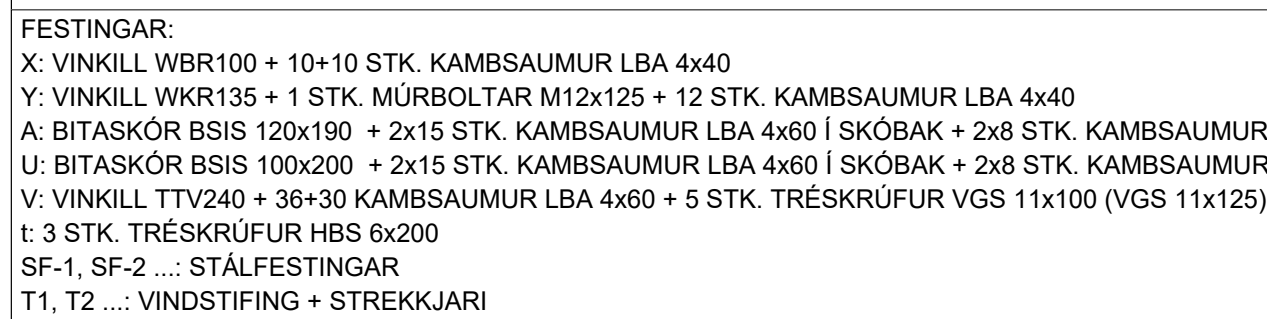

- SKYRINGAR:
- ALMENNAR SKYRINGAR SÁJA TEKNINGU B001
 - ALLT EFNÍ OG ÖLL VINNA SKAL VERA Í SAMRÆMI
 - VED GILDAÐI STAÐLA OG REGULERUNGIR
 - ÖLL MÁL EYRI Í MILLITRUM
 - SOKKA MÁL FÁÐI Á FOSTUM BOTNI Á
 - FROSTURFYRDI, Á ÞAÐPARAÐ
 - FYLLINGU ALAG Á GRUNN 0,0004
 - ALLT STAÐVIRKI SKAL VERA 5235JR SKV. ÍST EN
 - 10025:1990-41 Á
 - FYRIBODIÐ MEÐHÖNDUN SKAL UPPIFYLLA
 - „CORROSION CLASS C3 SKV. ÍST EN ISO 12944-2
 - ÁDE TEINARFLOKKUR 2“
 - BYGGINGAREGLERUNGIR
 - LÍMTRÉ BITAR EYRI Í FLOKKI GL24H
 - LEGGJA SKAL TÖRUPPANA Á MÁL STEYPU
 - OG REIMA / VEGGJAGIR
 - BOLVAR SKV. ÍST EN ISO 4014 (EFNISFLOKKUR 8.8
 - SKV. ÍST EN ISO 898-1)
 - ÞAR SEM ERKI ER MEKKT DELFI SKAL NOTA
 - SAMBÆRILEGT

F.H. VERKFRÆÐISTOFU REYKJAVÍKUR:
JÓN ÞÓR FINNBOGASON - KT: 200977-5059


HÖNNUNARSTJÓRI:

Verkfræðistofa
REYKJAVÍKUR
FISKISLÓÐ 75, 101, REYKJAVÍK KT: 560415-0800

VERK:
Borgahella 25
Hafnarfjörður

TEIKNING:
BURÐARVIRKI
1.HÆÐ SÚLUR GRUNNMYND 2/2

VERKNR.: 25006		MKV.: 1:50@A0
TEIKNAÐ: MM	HANNAÐ: MM	YFIRFARIÐ: JpF
DAGS: 07.03.2025	TEIKNING NR.: B106	ÚTGÁFA NR.: A

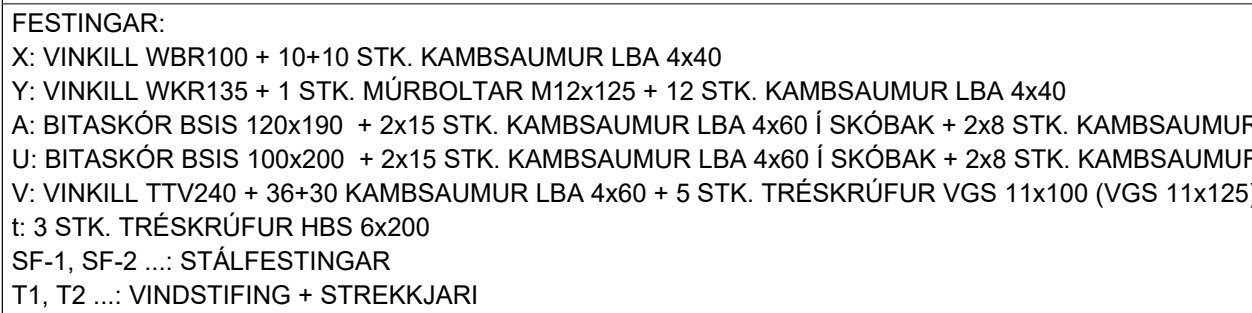

- SKÝRINGAR
- ALMENNAR SKÝRINGAR SJÁ TEKNIÐGÚÐ B001
 - ALLT EFTIR ÖG OLL VINNA SKUL VERA Í SAMRÆMI VIT GILÐANDI STAÐLA OG REGLUGERÐIR
 - ÖLL MÁL EFTIR ÍMILLTUM
 - SÖKKI STAÐLA Á FÖSTUM BÖTNI Á FROSTURFIR DÝPI, Á HJAPPARDI
 - FYLLINGU, ÁLÁG Á GRUNN 0,40Mpa
 - ALLT STAÐVIRKUN SKUL VEKJISGR SKV. ÍST EN 10250:1990+A1:1993
 - FYRIFÖRÐISMEÐHÖNDUN SKUL UPFFYLLA ÖRÖRÐIN CLASS C3 SKV. ÍST EN ISO 12944-2:1998
 - DÆLA TERNINGARÖRÐ 2 SKV.
 - BYGGINGAREGLUGERÐ
 - LÍMTRÉ BITAR EFTIR Í FLOKKI GL24H
 - LEGGJA SKUL TÖRUPPANA Á MÁL STEYPU OG REIMA / VEGGJAGRUND
 - DÆLA TERN ÍST EN ISO 4014 (EFNISFLOKKUR 8.8 SKV. ÍST EN ISO 898-1)
 - ÞAR SEM EKKI ER MERT DÆLA SKUL NOTA SAMBERLEGT

HÖNNUNARSTJÓRI:

Verkfræðistofa
REYKJAVÍKUR
FISKISLÓÐ 75, 101, REYKJAVÍK KT: 560415-0600

VERK:


Borgahella 25
Hafnarfjörður

TEIKNING:
BURÐARVIRKI
ÞAKVIRKI GRUNNMYND 1/2

VERKNR.:
25006

TEIKNAD: MM	HANNAD: MM	YFIRFARIÐ: JÞF
DAGS: 07.03.2025	TEIKNING NR: B107	ÚTGÁFA NR.: A

NR	BREYTING	DAGS	TEIKN	HANN	RÝNT	SAMÞ
A	VERKTEIKNING	07.03.2025	MM	MM	JbF	JbF

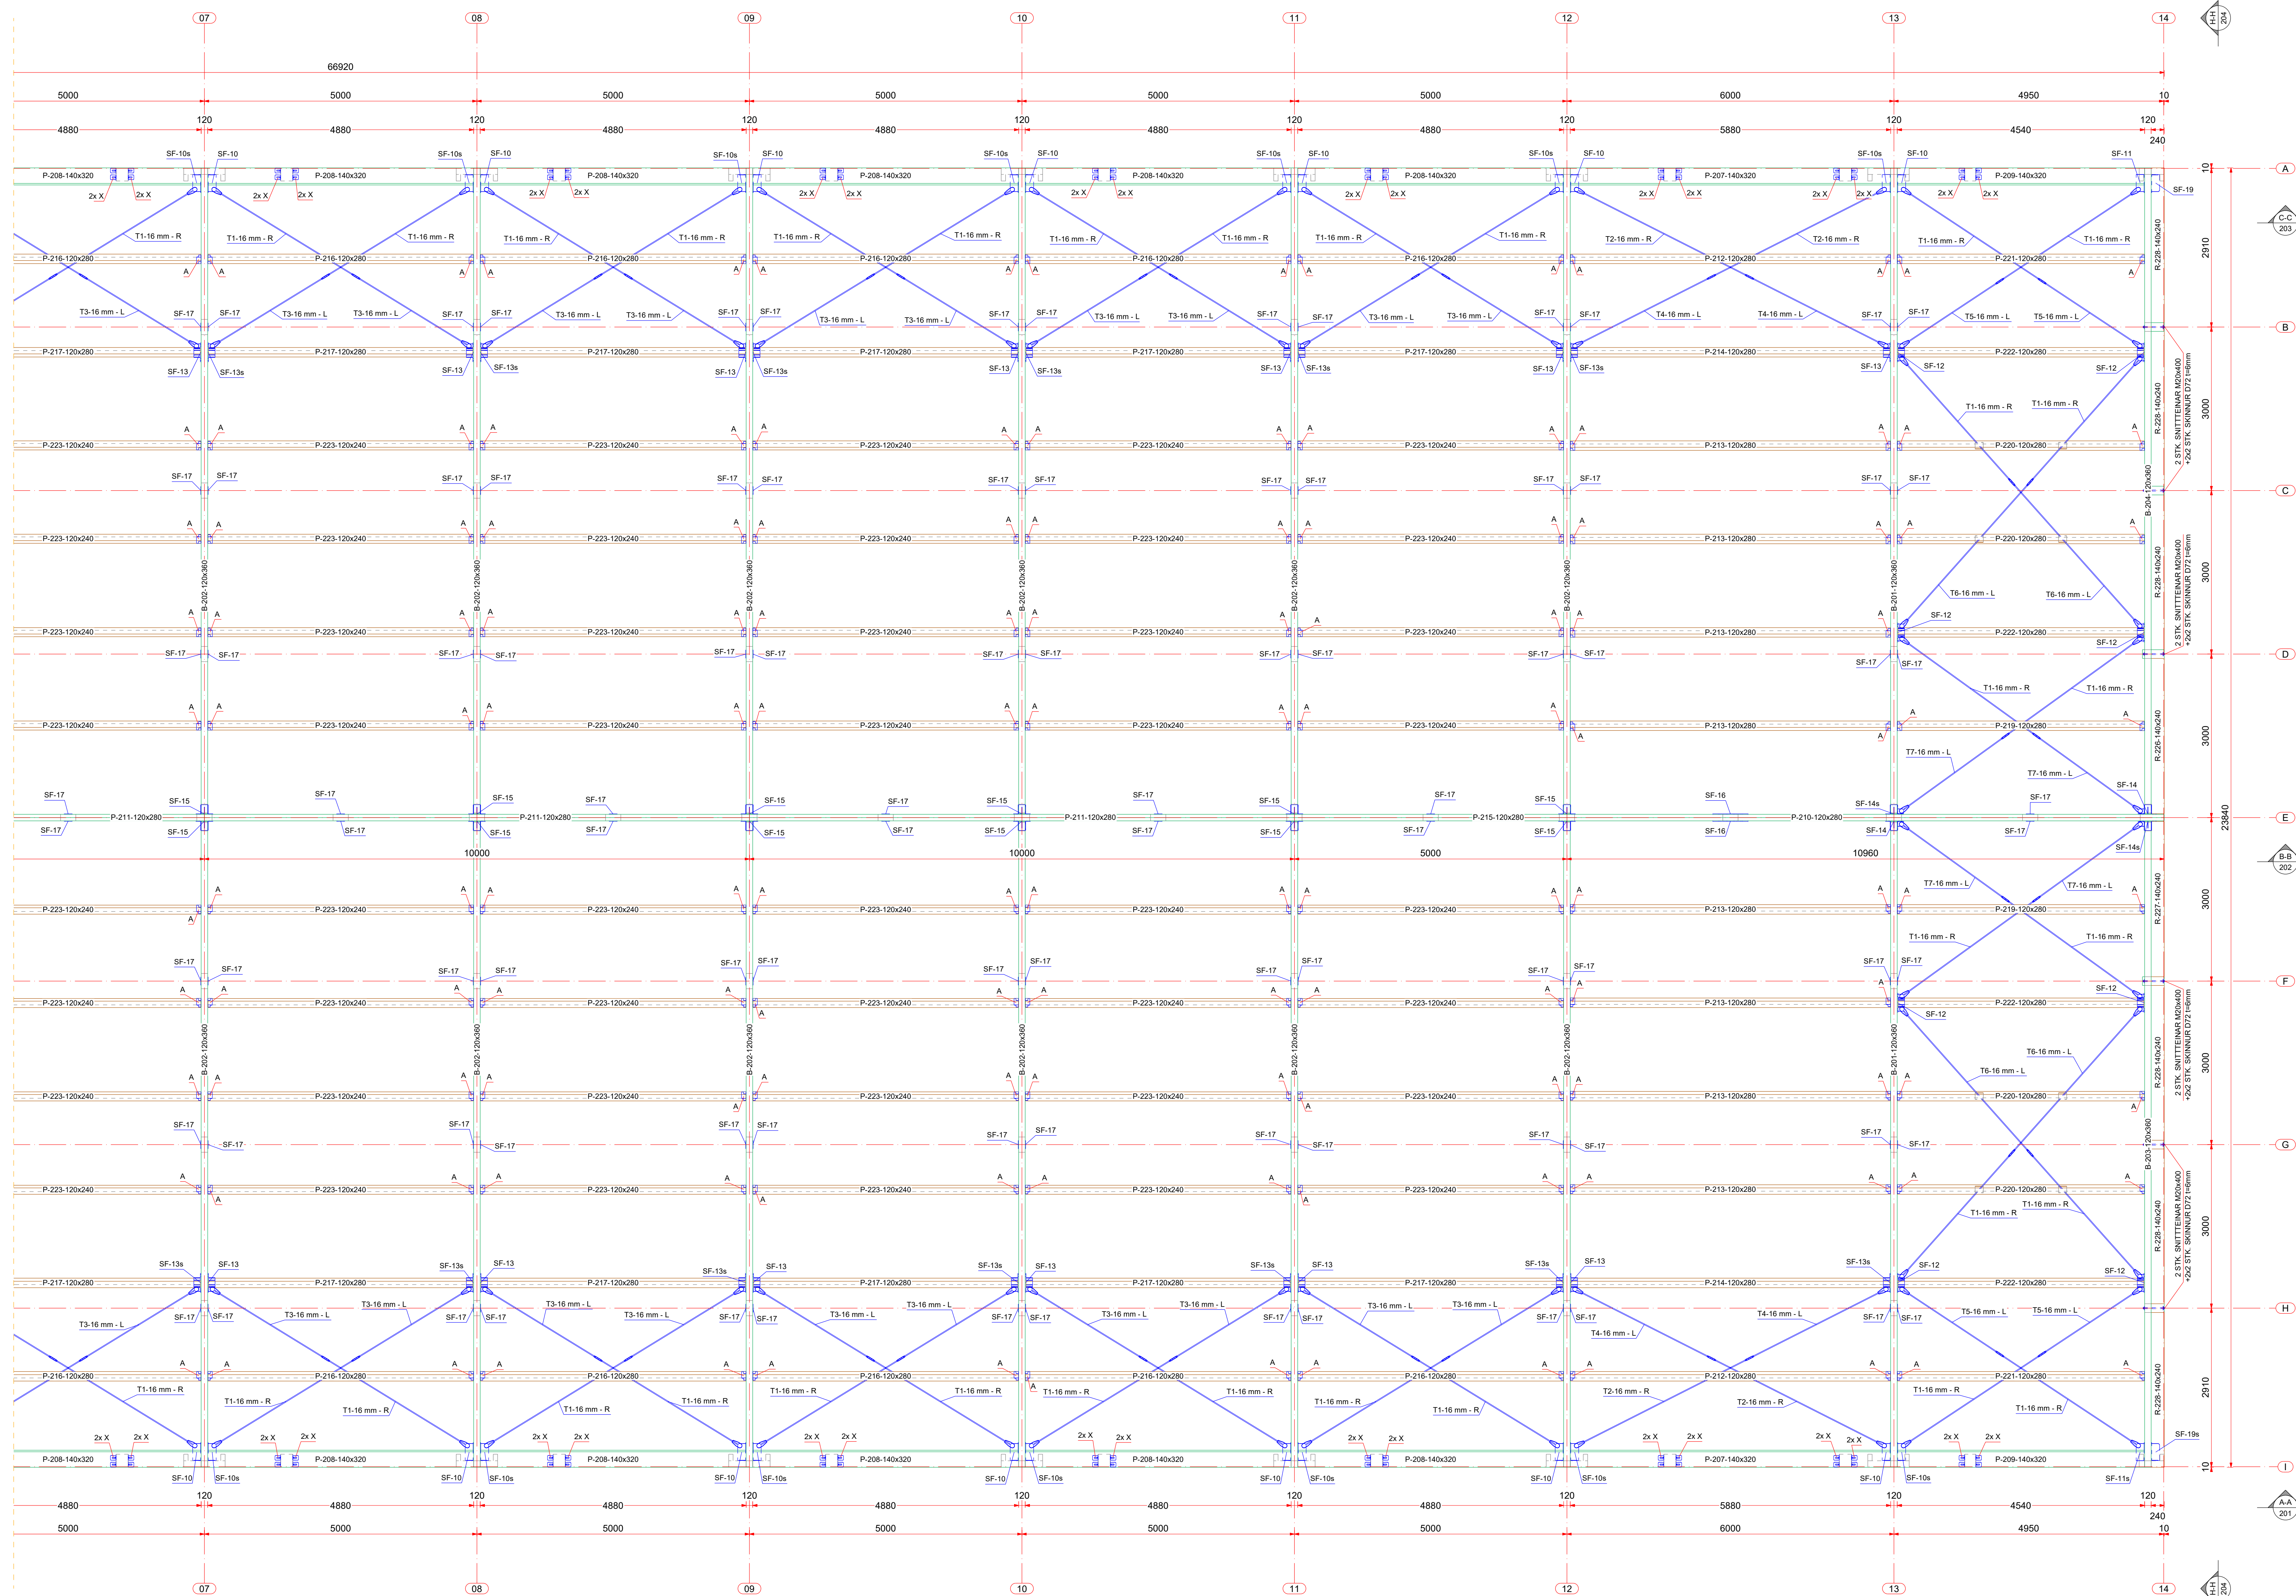

- SKYRINGAR:
- ALMENNAR SKYRINGAR SJA TEKNINGU B001
- LIT EJNI OG ÖLL VINNA SKAL VERJA Í SAMRÆMI
VIT GILDANDI STAÐLA OG REGlugERIR
ÖLL MÁL ERU Í MILLIMETUR
SOKKUR STANDI Á FOSTUM BOTNI Á
FROSTURU DYPI. Á HJÓÐARÞR
FYLLINGU ÁLAG Á GRUNN 0,40MPa
- LIT STÁLVIKUR SKAL VERJA 5235JR SKV. ÍST EN
10025:1990-41:ME93.
- FYRIBORÐSMÖNDLUND SKULU UPPTYFLA
„CORROSION CLASS“ C3 SKV. ÍST EN ISO 12944-4
EFTIR GÆRINGARFLUKU 2 SKV.
BYGGINGAREGLUGERIR
LÍMTRÉ BITAR ERU Í FLOKKI GL24H
- LEGGA SKAL TJÓRUPPANA Á MILLI STEYPU
OG REINLA / VEGGJAGNINGA
- BOLTAR SKULU ÍST EN ISO 4014 (EFNISFLOKKUR 8.
SKV. ÍST EN ISO 898-1)
- ÞAR SEM ERKI ER MERKT DEILI SKAL NOTA
SAMÞEGLIET

FESTINGAR:

X: YINKILL WBR100 + 10+10 STK. KAMBSAUMUR LBA 4x40

Y: YINKILL MBL135 + 1 STK. MURBLATOR M12x125 + 12 STK. KAMBSAUMUR LBA 4x40

A: BITAKOR BIS1 120x190 + 2x15 STK. KAMBSAUMUR LBA 4x60 | SKÓBÁK + 2x6 STK. KAMBSAUMUR LBA 4x60 | SKÓHÍÐ

U: BITAKOR BIS5 100x200 + 2x15 STK. KAMBSAUMUR LBA 4x60 | SKÓBÁK + 2x6 STK. KAMBSAUMUR LBA 4x40 | SKÓHÍÐ

Y: YINKILL T12V40 + 10x10 STK. KAMBSAUMUR LBA 4x60 + 5 STK. TRÉSKRÚFUR VGS 11x100 (VGS 11x125)

3 T. STK. TRÉSKRÚFUR VGS 8x200

SF-1, SF-2 ... STÁTFESTING

T1, T2 ... STÁTFESTING + STREKKJARI

NR	BREYTING	DAGS	TEIKN	HANN	RÝNT	SAMÞ
A	VERKTEIKNING	07.03.2025	MM	MM	JbF	JbF

F.H. VERKFRÆÐISTOFU REYKJAVÍKUR:
JÓN ÞÓR FINNBOGASON - KT: 200977-50

HÖNNUNARSTJÓR


Verkfræðistofa
REYKJAVÍKUR
FÍSKISLÖÐ 75, 101, REYKJAVÍK KT: 560415-0600

VERK:
Borgahella 25
Hafnarfjörður

TEIKNING:
BURÐARVIRKI
ÞAKVIRKI GRUNNMYND 2/2

VERKNR.: 25006		MKV.: 1:50@A0
TEIKNAÐ: MM	HANNAÐ: MM	YFIRFARIÐ: JbF
DAGS: 07.03.2025	TEIKNING NR: B108	ÚTGÁFA NR.: A


SNIE: A-A - 1/2
Mkv.: 1:50

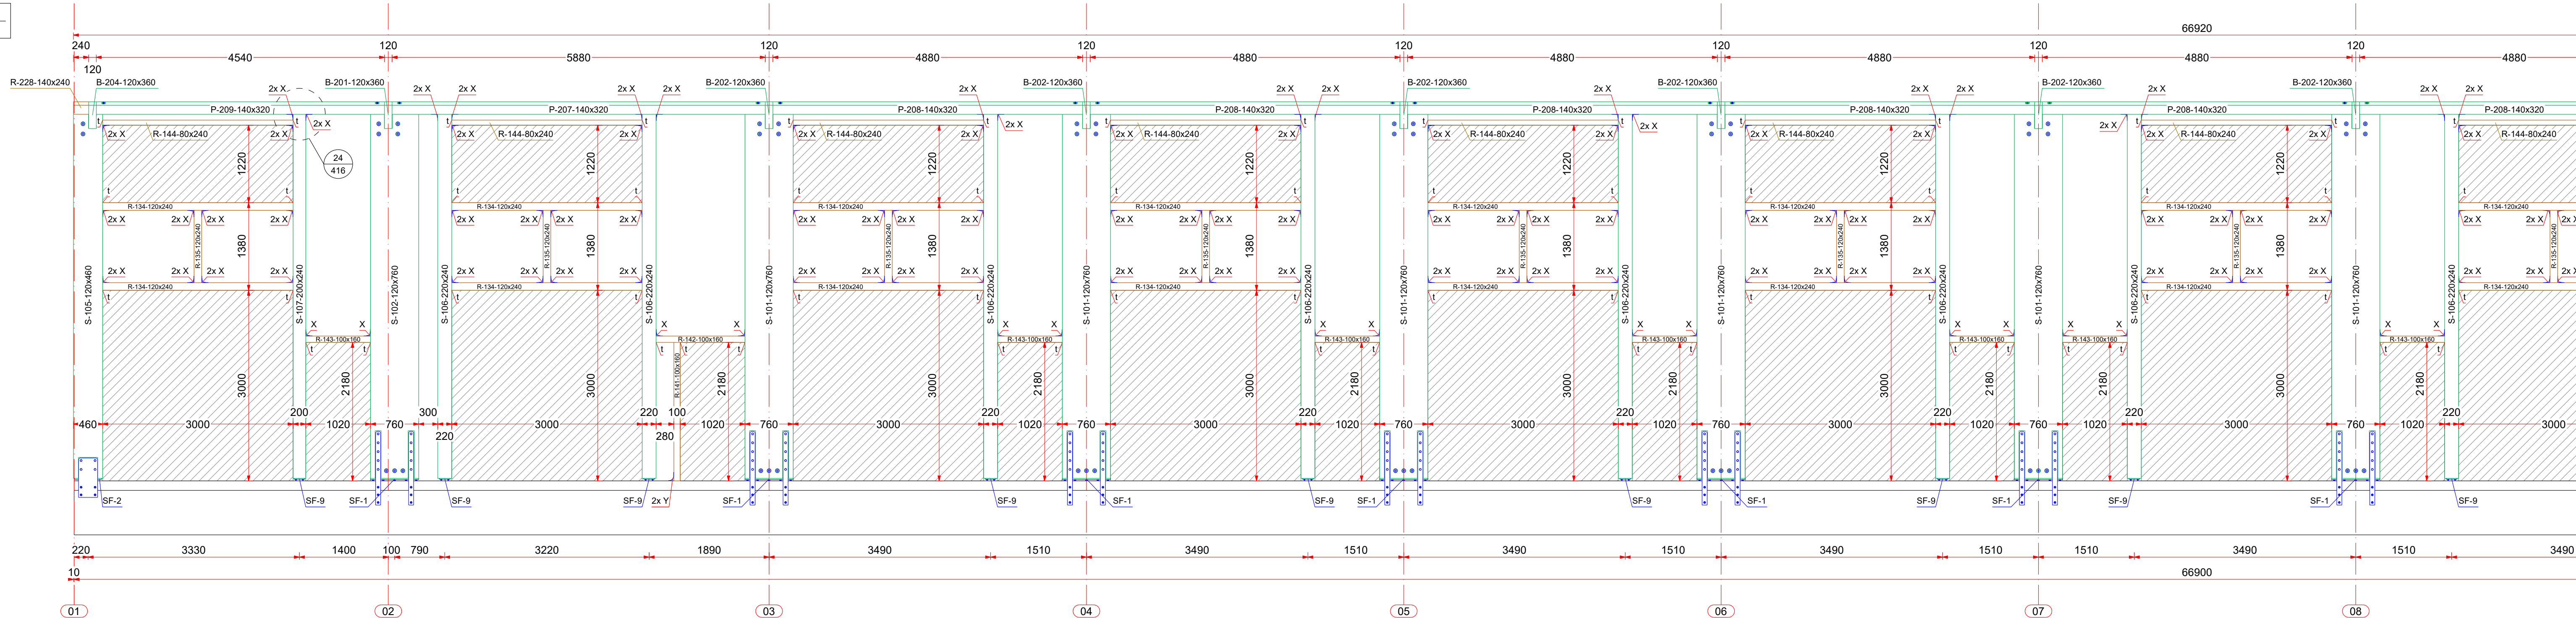


RAFRJÓNT INNSEGLAÐ
Hafnarfjarðarkaupstaður - Byggingarfulltrúi
Dagf. 5.6.2025 10:16:58
Ásgeirur Samþykkt 05.06.2025

- SKYRINGAR:
- ALMENNAR SKYRINGAR SÁJA TEKNINGU B001
 - ALLT EFNÍ OG ÖLL VINNA SKAL VERA Í SAMRÆMI
 - VED GILDAÐI STAÐLA OG REGULERUNGIR
 - ÖLL MÁL EYRI Í MILLITRUM
 - SÖKJA MÁLSTAFI AÐ FOSTUM BOTNI Á
 - FOSTURFURU ÖÐRU, Á ÞAÐHAFRA
 - FYLLINGU ALAG Á GRUNN 0,0004
 - ALLT STAÐVIRKI SKAL VERA 5235JR SKV. ÍST EN
 - 10025:1990-41 Á MÖÐUL
 - FYRIBODIÐMEÐHÖNDUN SKAL UPPEYFLYLLA
 - „CORROSION CLASS C3 SKV. ÍST EN ISO 12944-2
 - 4.4.2 TÆRINGARFLÖKKUR 2“
 - BYGGINGAREGULEGUR
 - LÍMTRÉ BITAR EYRI Í FLOKKI GL24H
 - LEGGJA SKAL TÖRUPPANA Á MÁL STEYPU
 - OG REIMA / VEGGJAGUR
 - BOLVAR SKV. ÍST EN ISO 4014 (EFNISFLOKKUR 8.8
 - SKV. ÍST EN ISO 898-1)
 - ÞAR SEM ERKI ER MEKKT DELFI SKAL NOTA
 - SAMBÆRILEGT

SNIE: A-A - 2/2
Mky.: 1:50

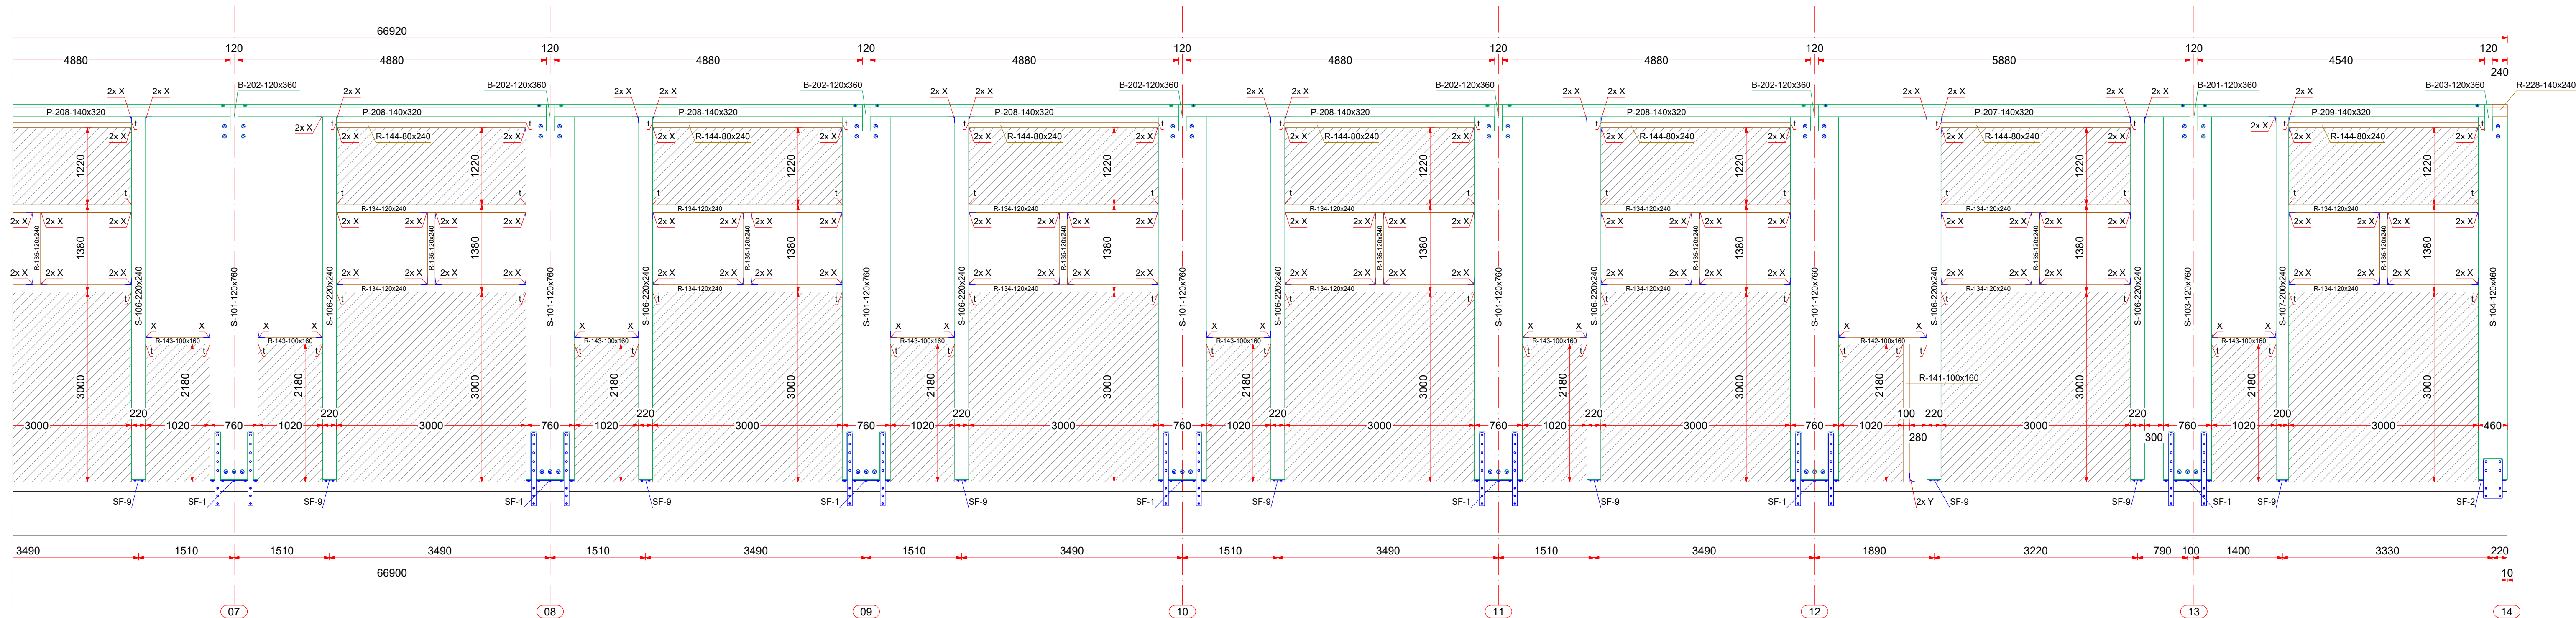

SNID: D-D
Mkv.: 1:50

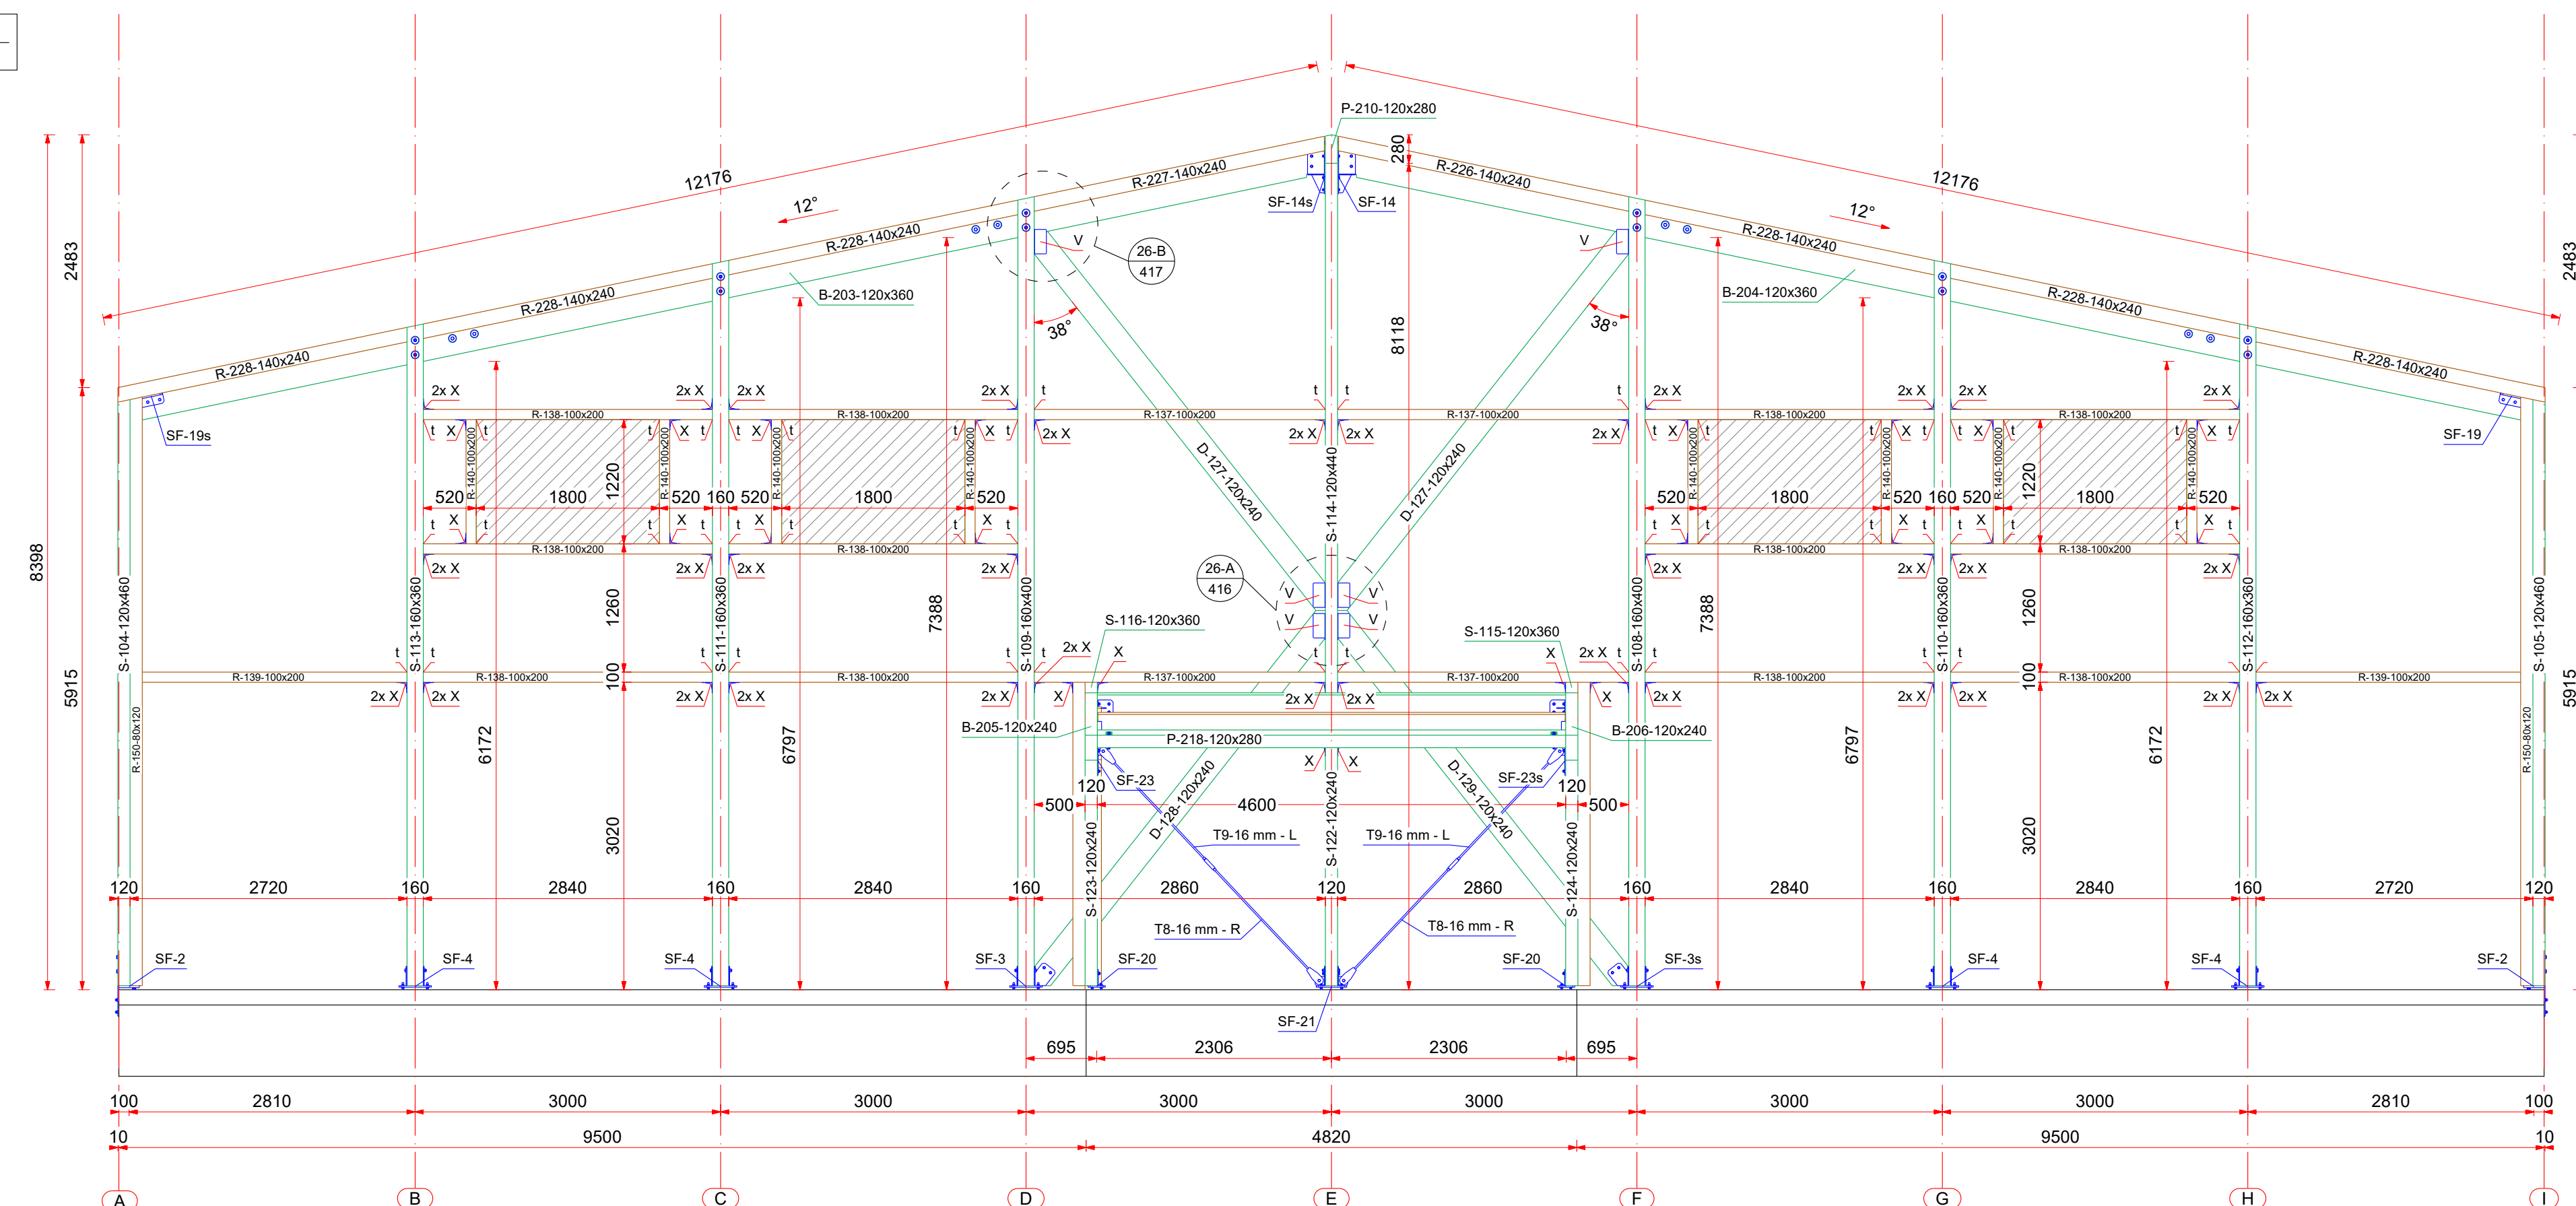

FESTINGAR:

X: VINNUL VBR105 + 10+10 STK. KAMBSAUMUR LBA 4x40

Y: VINNUL WKR135 + 1 STK. MÖRULBART M12x125 + 12 STK. KAMBSAUMUR LBA 4x40

A: BITASKÖR BSIS 120x190 + 2x15 STK. KAMBSAUMUR LBA 4x60 + SKÓBÁK + 2x8 STK. KAMBSAUMUR

U: BITASKÖR BSIS 100x200 + 2x15 STK. KAMBSAUMUR LBA 4x60 + SKÓBÁK + 2x8 STK. KAMBSAUMUR

V: KILU TLV240 + 3x100 STK. KAMBSAUMUR LBA 4x60 + 5 STK. TRESKRUFUR 15x1100 (VGS 11x1125)

3 STK. TRESKRUFUR HBS 6x200

SF-1, SF-2 : STÁLFESTINGAR

V1, T2 VINDSTÍFING + STREKKJARI

F.H. VERKFRÆÐISTOFU REYKJAVÍKUR:
JÓN HÓD EINHÖGASON, KT: 399977 599

HÖNNUNARSTJÓR

Verkfræðistofa
REYKJAVÍKUR


VERK:
Borgahella 25
Hafnarfjörður

TEIKNING:
BURÐARVIRKI
SNIÐ: A-A, D-D


VERKNR.:
25006

TEIKNAD: MM	HANNAÐ: MM	YFIRFARIÐ: JpF
DAGS: 07.03.2025	TEIKNING NR: B201	ÚTGÁFA NR.: A


NR.	BREYTING	DAGS	TEIKN	HANN	RÝNT	SAMP
A	VERKTEIKNING	07.03.2025	MM	MM	JbF	JbF

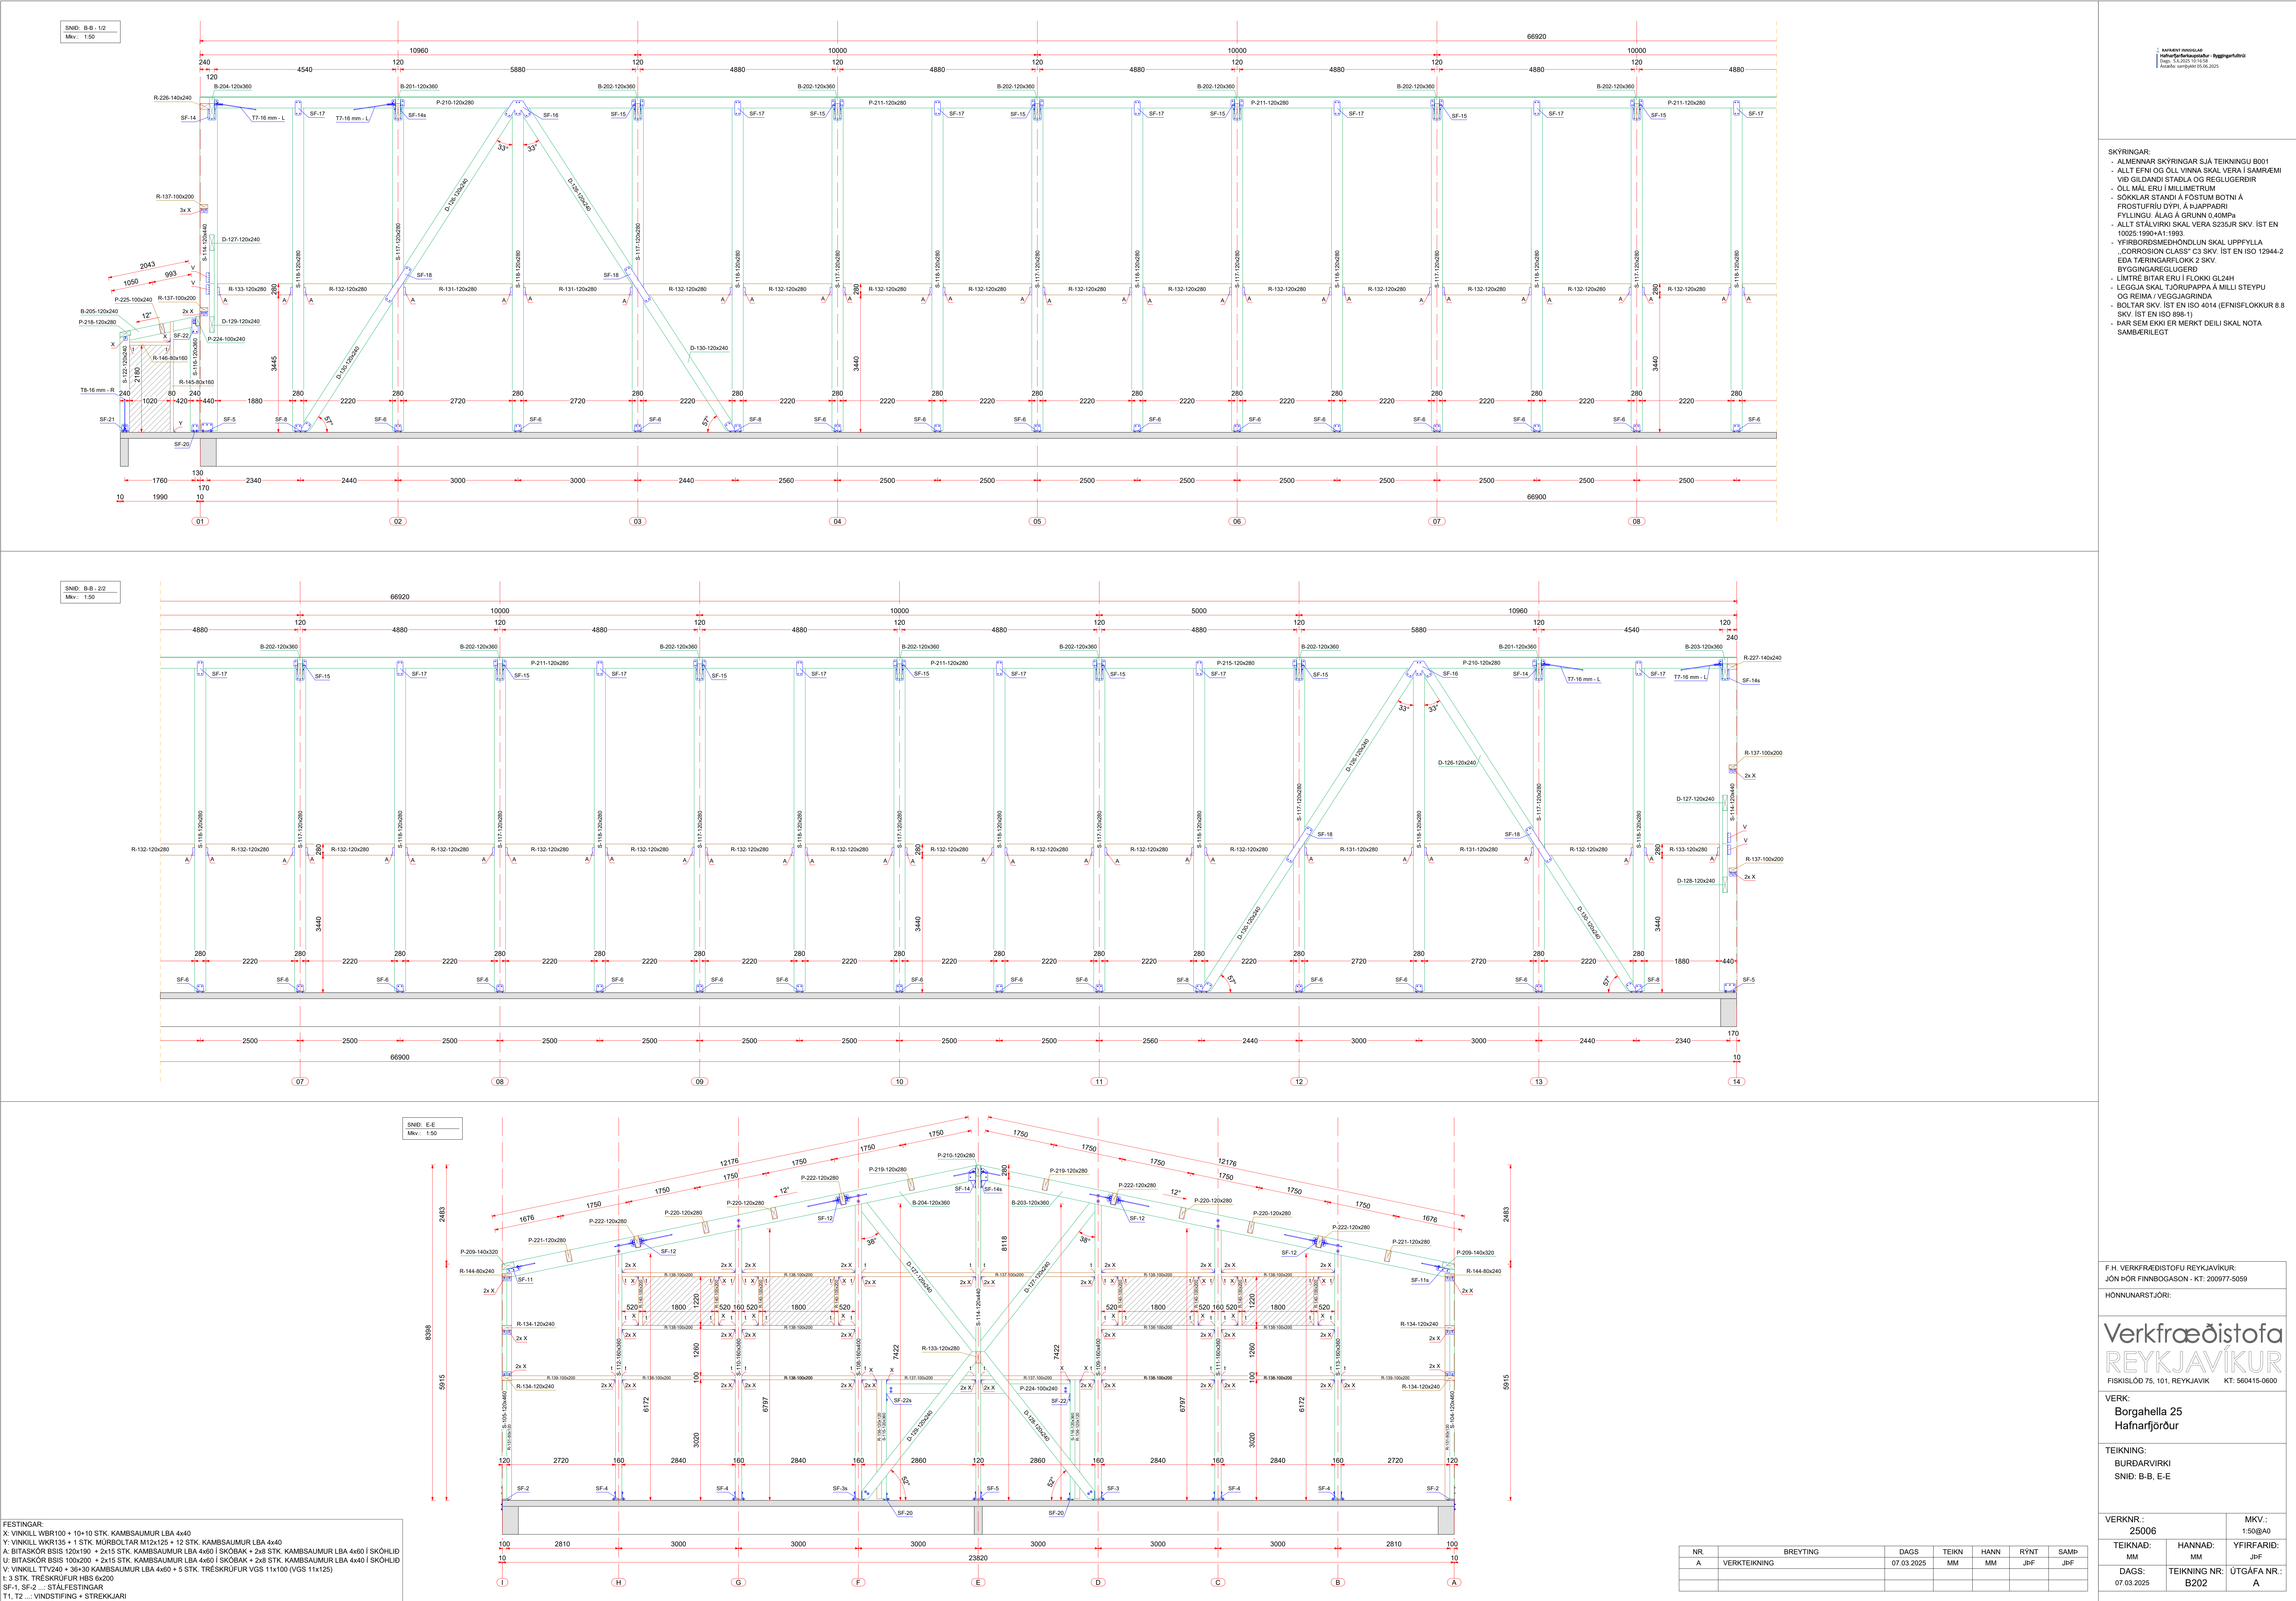


SNB: C-C-1/2
Mkv: 1:50

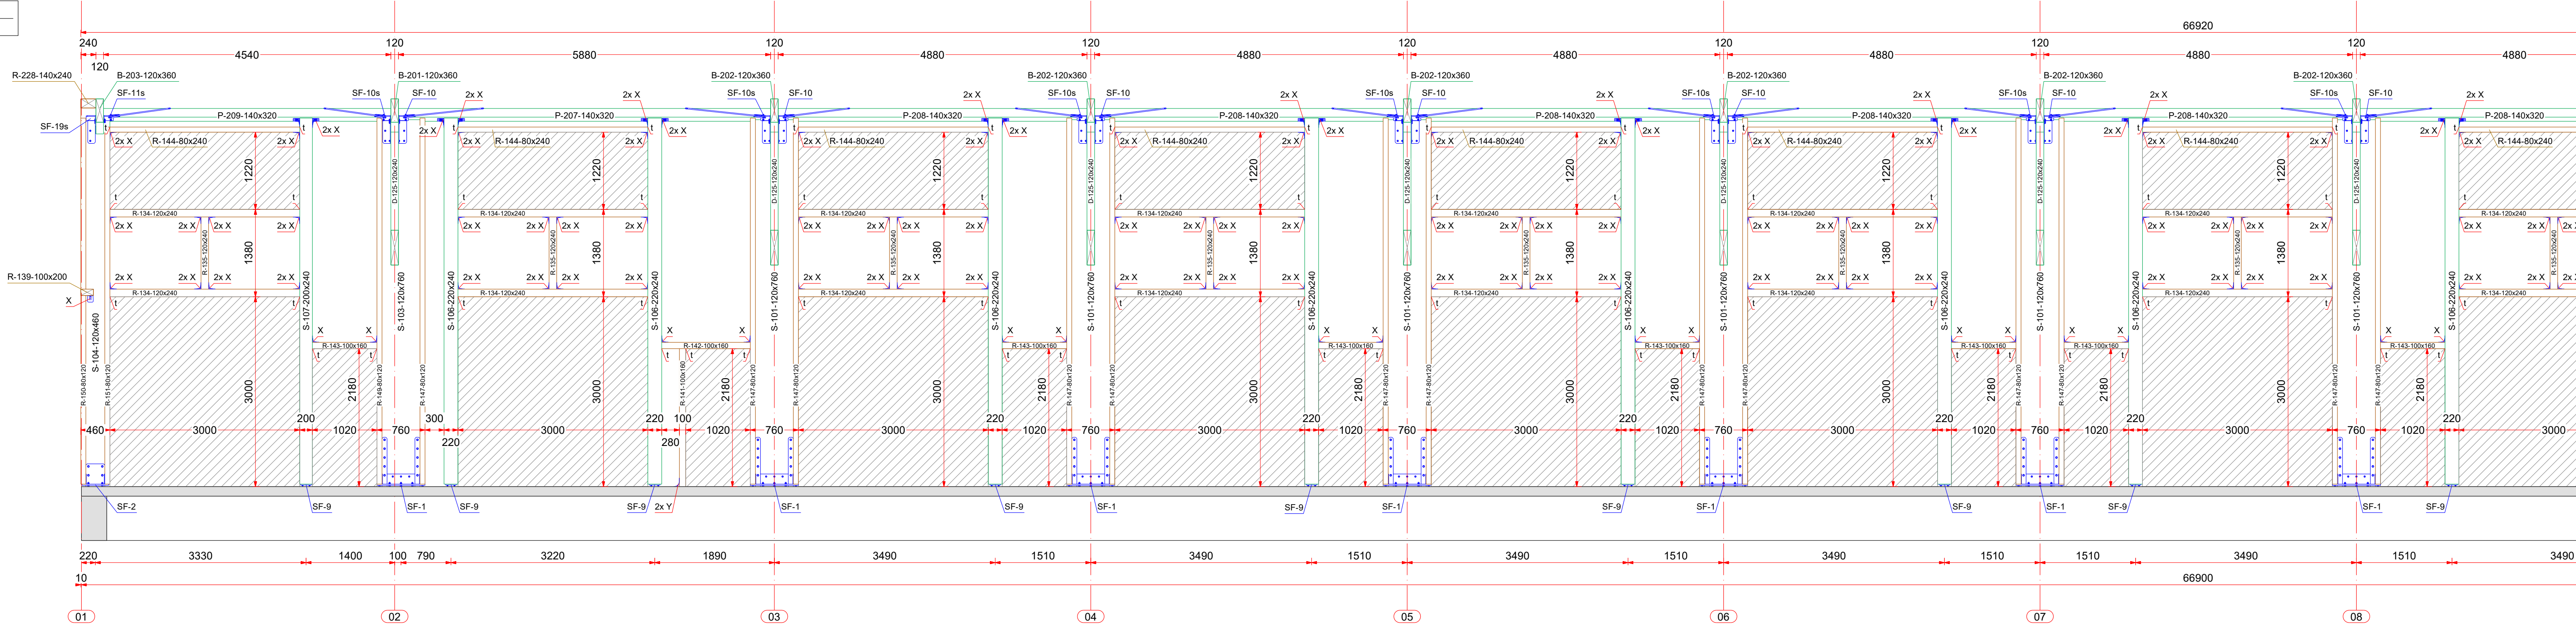

SNB: C-C-2/2
Mkv: 1:50

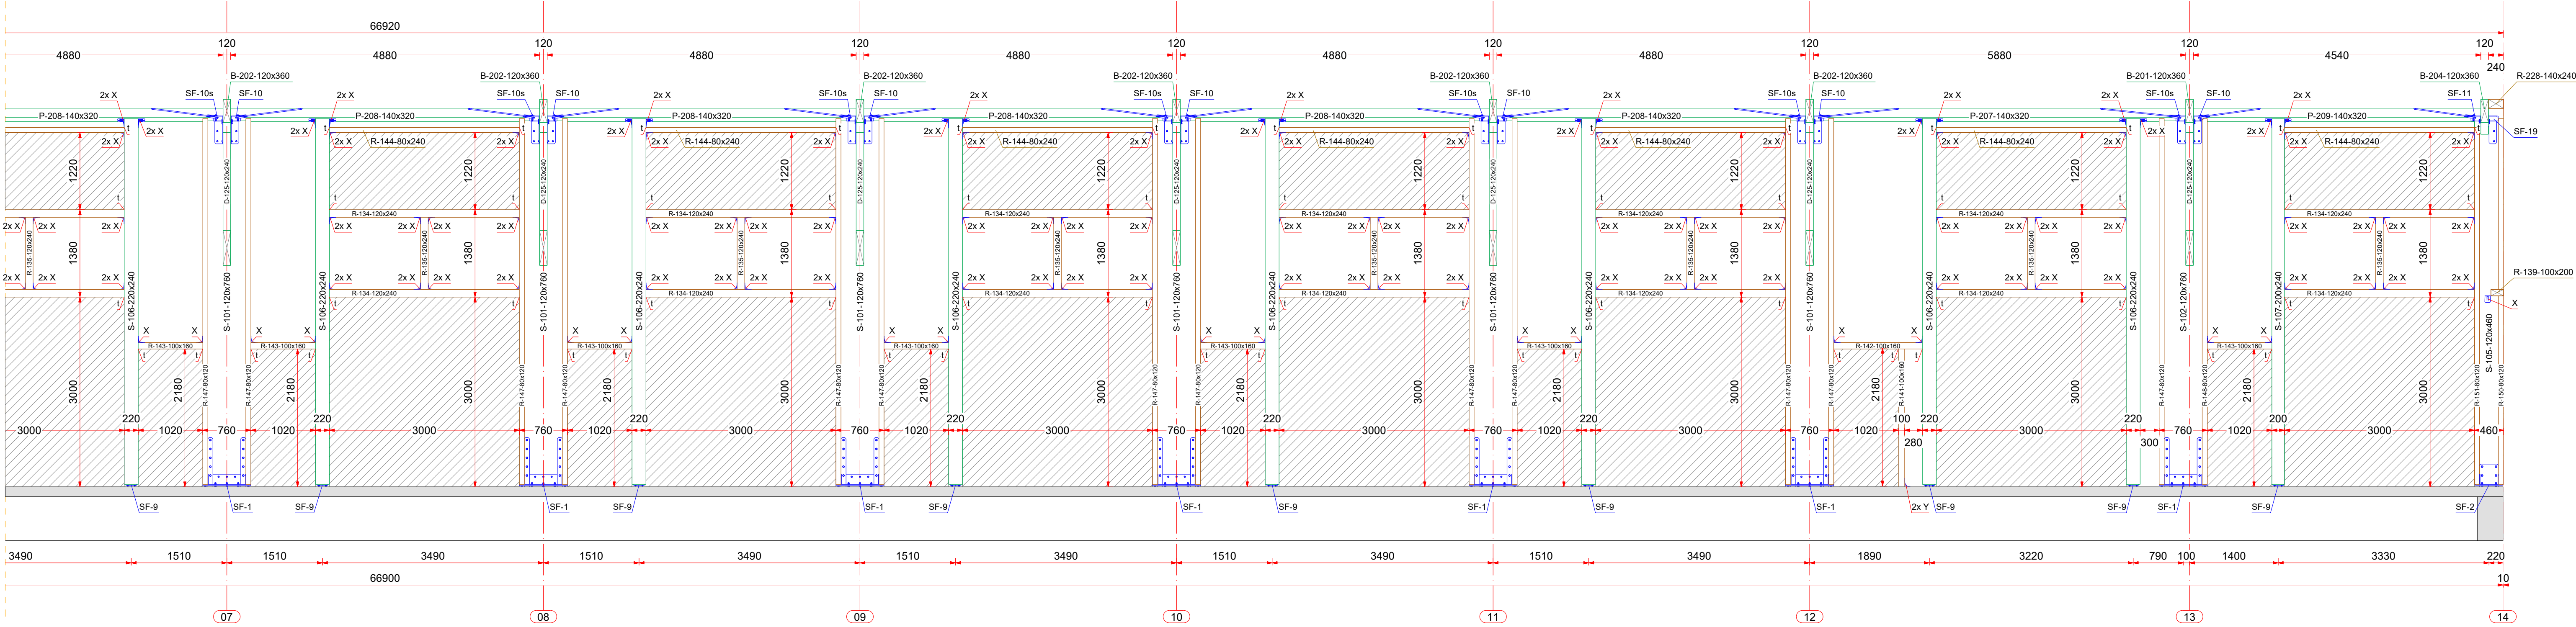

SNB: F-F
Mkv: 1:50

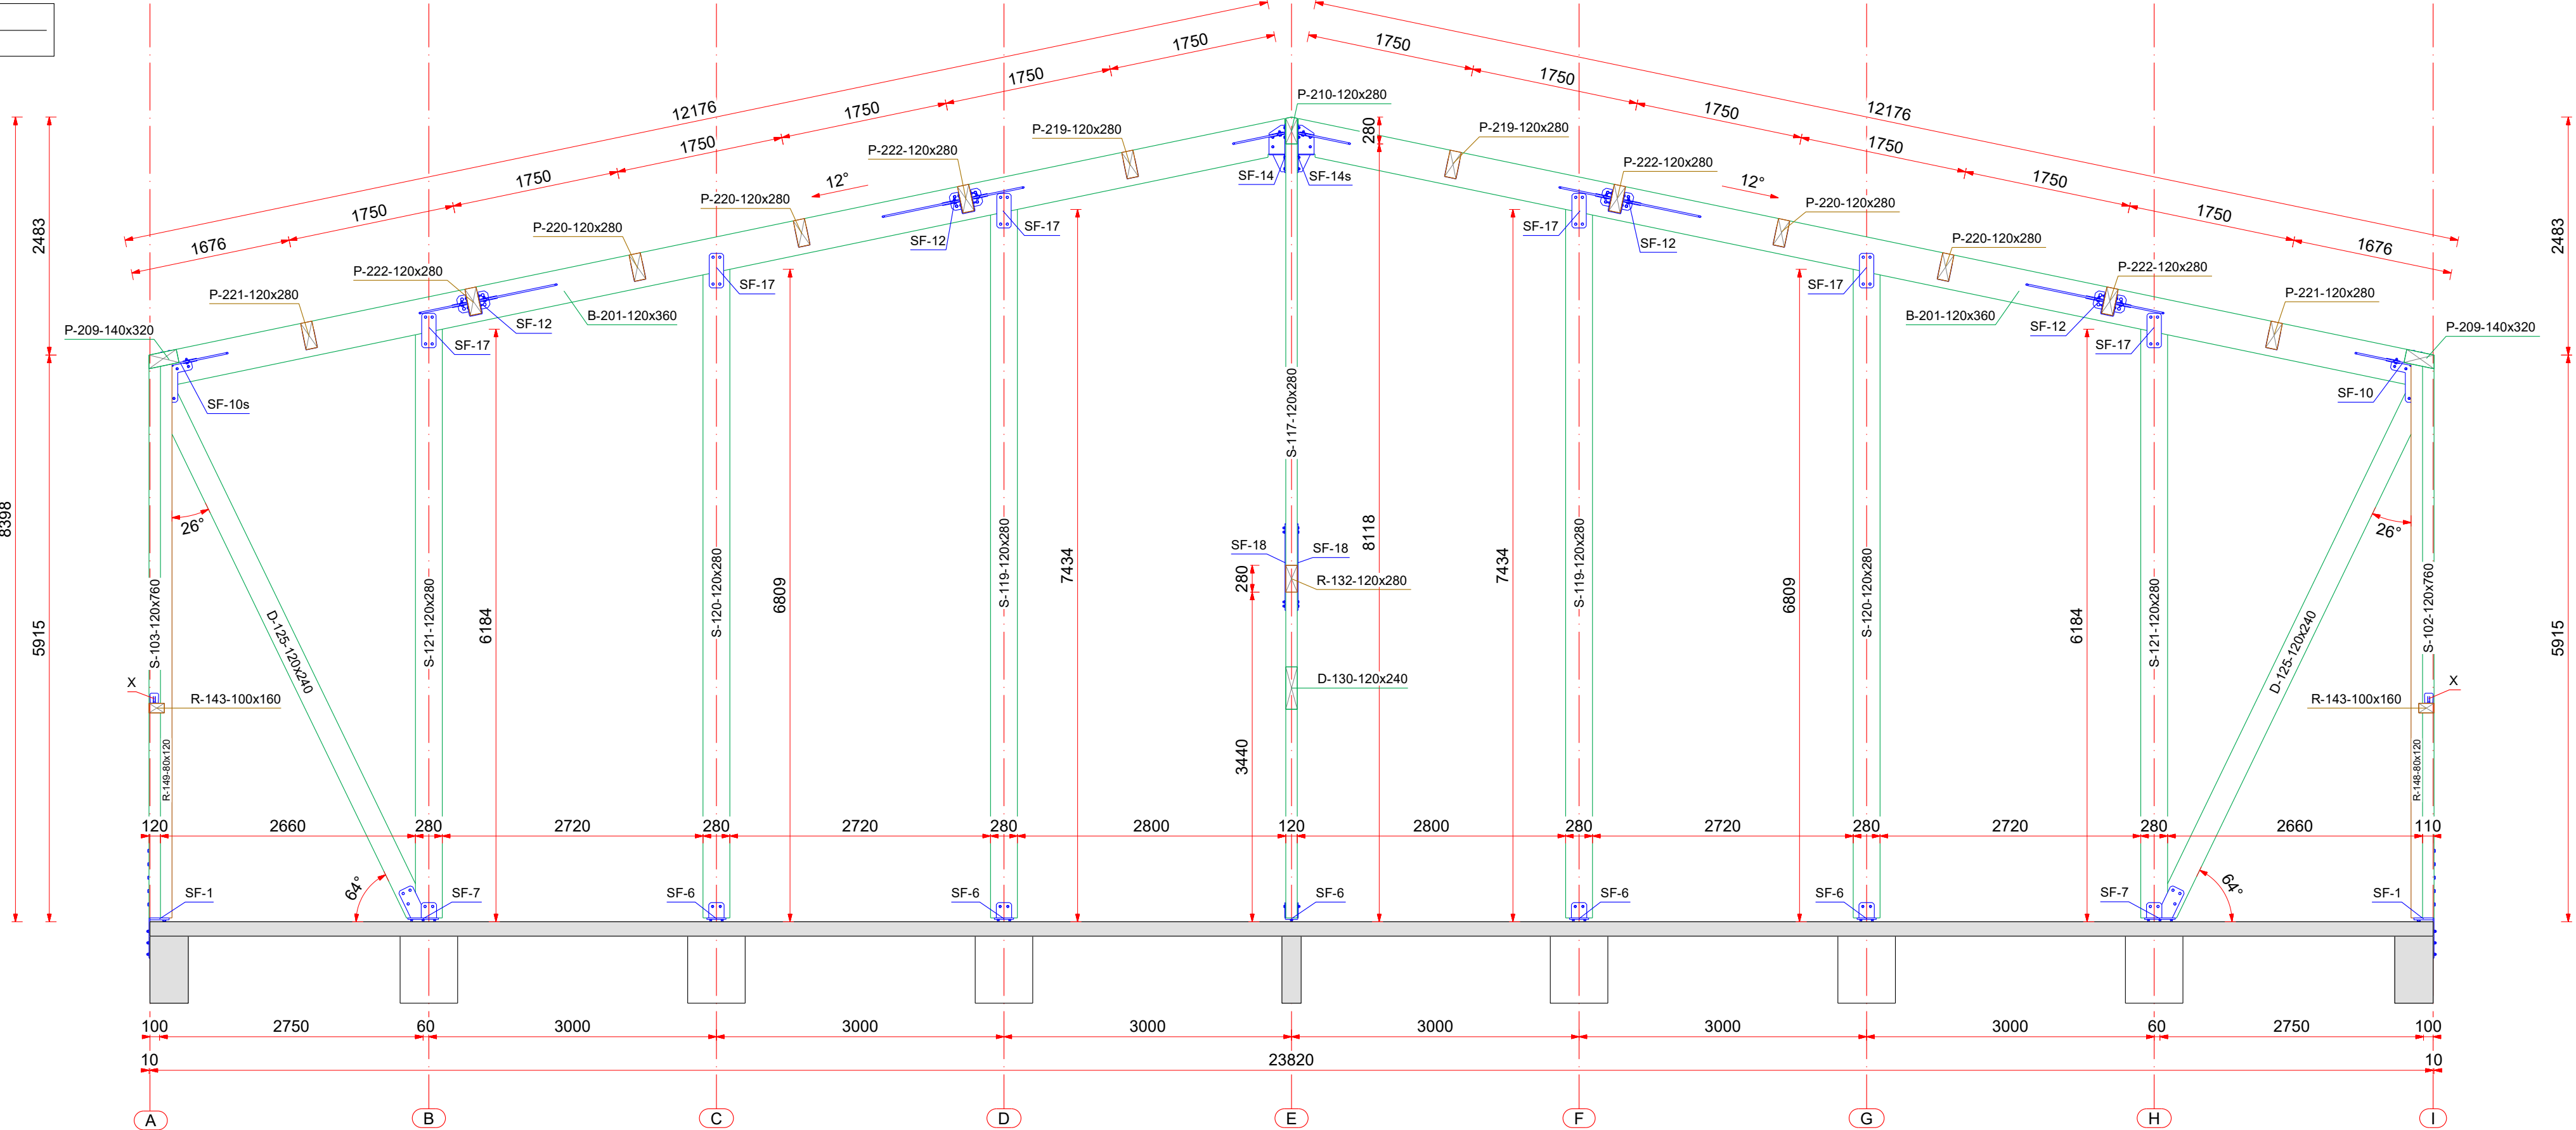

FESTINGAR:
X: VINKILL WBR100 + 10+10 STK. KAMBSAUMUR LBA 4x40
Y: VINKILL WKR135 + 1 STK. MURBOLTAR M12x125 + 12 STK. KAMBSAUMUR LBA 4x40
A: BITASKÖR BSIS 120x190 + 2x15 STK. KAMBSAUMUR LBA 4x40 | SKÖBÁK + 2x8 STK. KAMBSAUMUR LBA 4x40 | SKÖHLID
U: BITASKÖR BSIS 100x200 + 2x15 STK. KAMBSAUMUR LBA 4x40 | SKÖBÁK + 2x8 STK. KAMBSAUMUR LBA 4x40 | SKÖHLID
V: VINKILL TTV240 + 3x30 KAMBSAUMUR LBA 4x60 + 5 STK. TRÉSKRÚFUR VGS 11x100 (VGS 11x125)
1: 3 STK. TRÉSKRÚFUR HBS 6x200
SF-1, SF-2, ... STÁLFESTINGAR
T1, T2, ... VINDSTÍFING + STREKKJARI

ARKITEKTUR
Hafnarfræðistofa - Byggingarlífur
Sími: 55 220 18 100
Arbeiði samþykkt 05.06.2025

- SKYRNINGAR:
- ALMENNAR SKYRNINGAR SJÁ TEKNINGU B001
 - ALLT EFNÍ OG ÖLL VINNA SKAL VERA Í SAMRÆMI VIÐ GILDANDI STADLA OG REGLUGERÐIR
 - ÖLL MÁL ERU Í MILLIMETRUM
 - SÖKKLAR STANDI Á FÖSTUM BOTNI Á FROSTUFRÍU DYPLI Á JARPAÐRI
 - FYLLINGUJ ALAÐ Á GRUNN 0.40MPa
 - ALLT STÁLVIKKI SKAL VERA S235JR SKV. ÍST EN 10025:1990+A1:1993
 - YFIRBORÐSMEDHÖNDLUN SKAL UPPFYLLA CORROSION CLASS C3 SKV. ÍST EN ISO 12944-2
 - BYGGINGAREGLUGERÐ
 - LÍMTRE BITAR ERU Í FLOKKI GL24H
 - LEGGJA SKAL TJÓRUPAPPA Á MILLI STEYPU OG REIMA / VEGGJAGRINDA
 - BOLTAR SKV. ÍST EN ISO 4014 (EFNISFLOKKUR 8.8 SKV. ÍST EN ISO 888-1)
 - ÞAR SEM EKKI ER MERKT DEILI SKAL NOTA SAMBÆRILEGT

F.H. VERKFRÆÐISTOFA REYKJAVÍKUR
JÓN ÞÓR FINNBOGASON - KT: 200977-5059

HÖNNUNARSTJÓRI:

Verkfræðistofa
REYKJAVÍKUR
FISKISLÓÐ 75, 101, REYKJAVÍK KT: 560415-0600

VERK:

Borgahella 25
Hafnarfjörður

TEIKNING:




BURÐARVIKKI
SNB: C-C, F-F

VERKNR.:
25006






























MKV.:
1:50@A0

NR	BREYTING	DAGS	TEKN	HANN	RYNT	SAMB
A	VERKTEIKNING	07.03.2025	MM	MM	JbF	JbF

TEIKNAD:	HANNAD:	YFIRFARID:
MM	MM	JbF
DAGS:	TEIKNING NR:	ÚTGÁFA NR.:
07.03.2025	B203	A

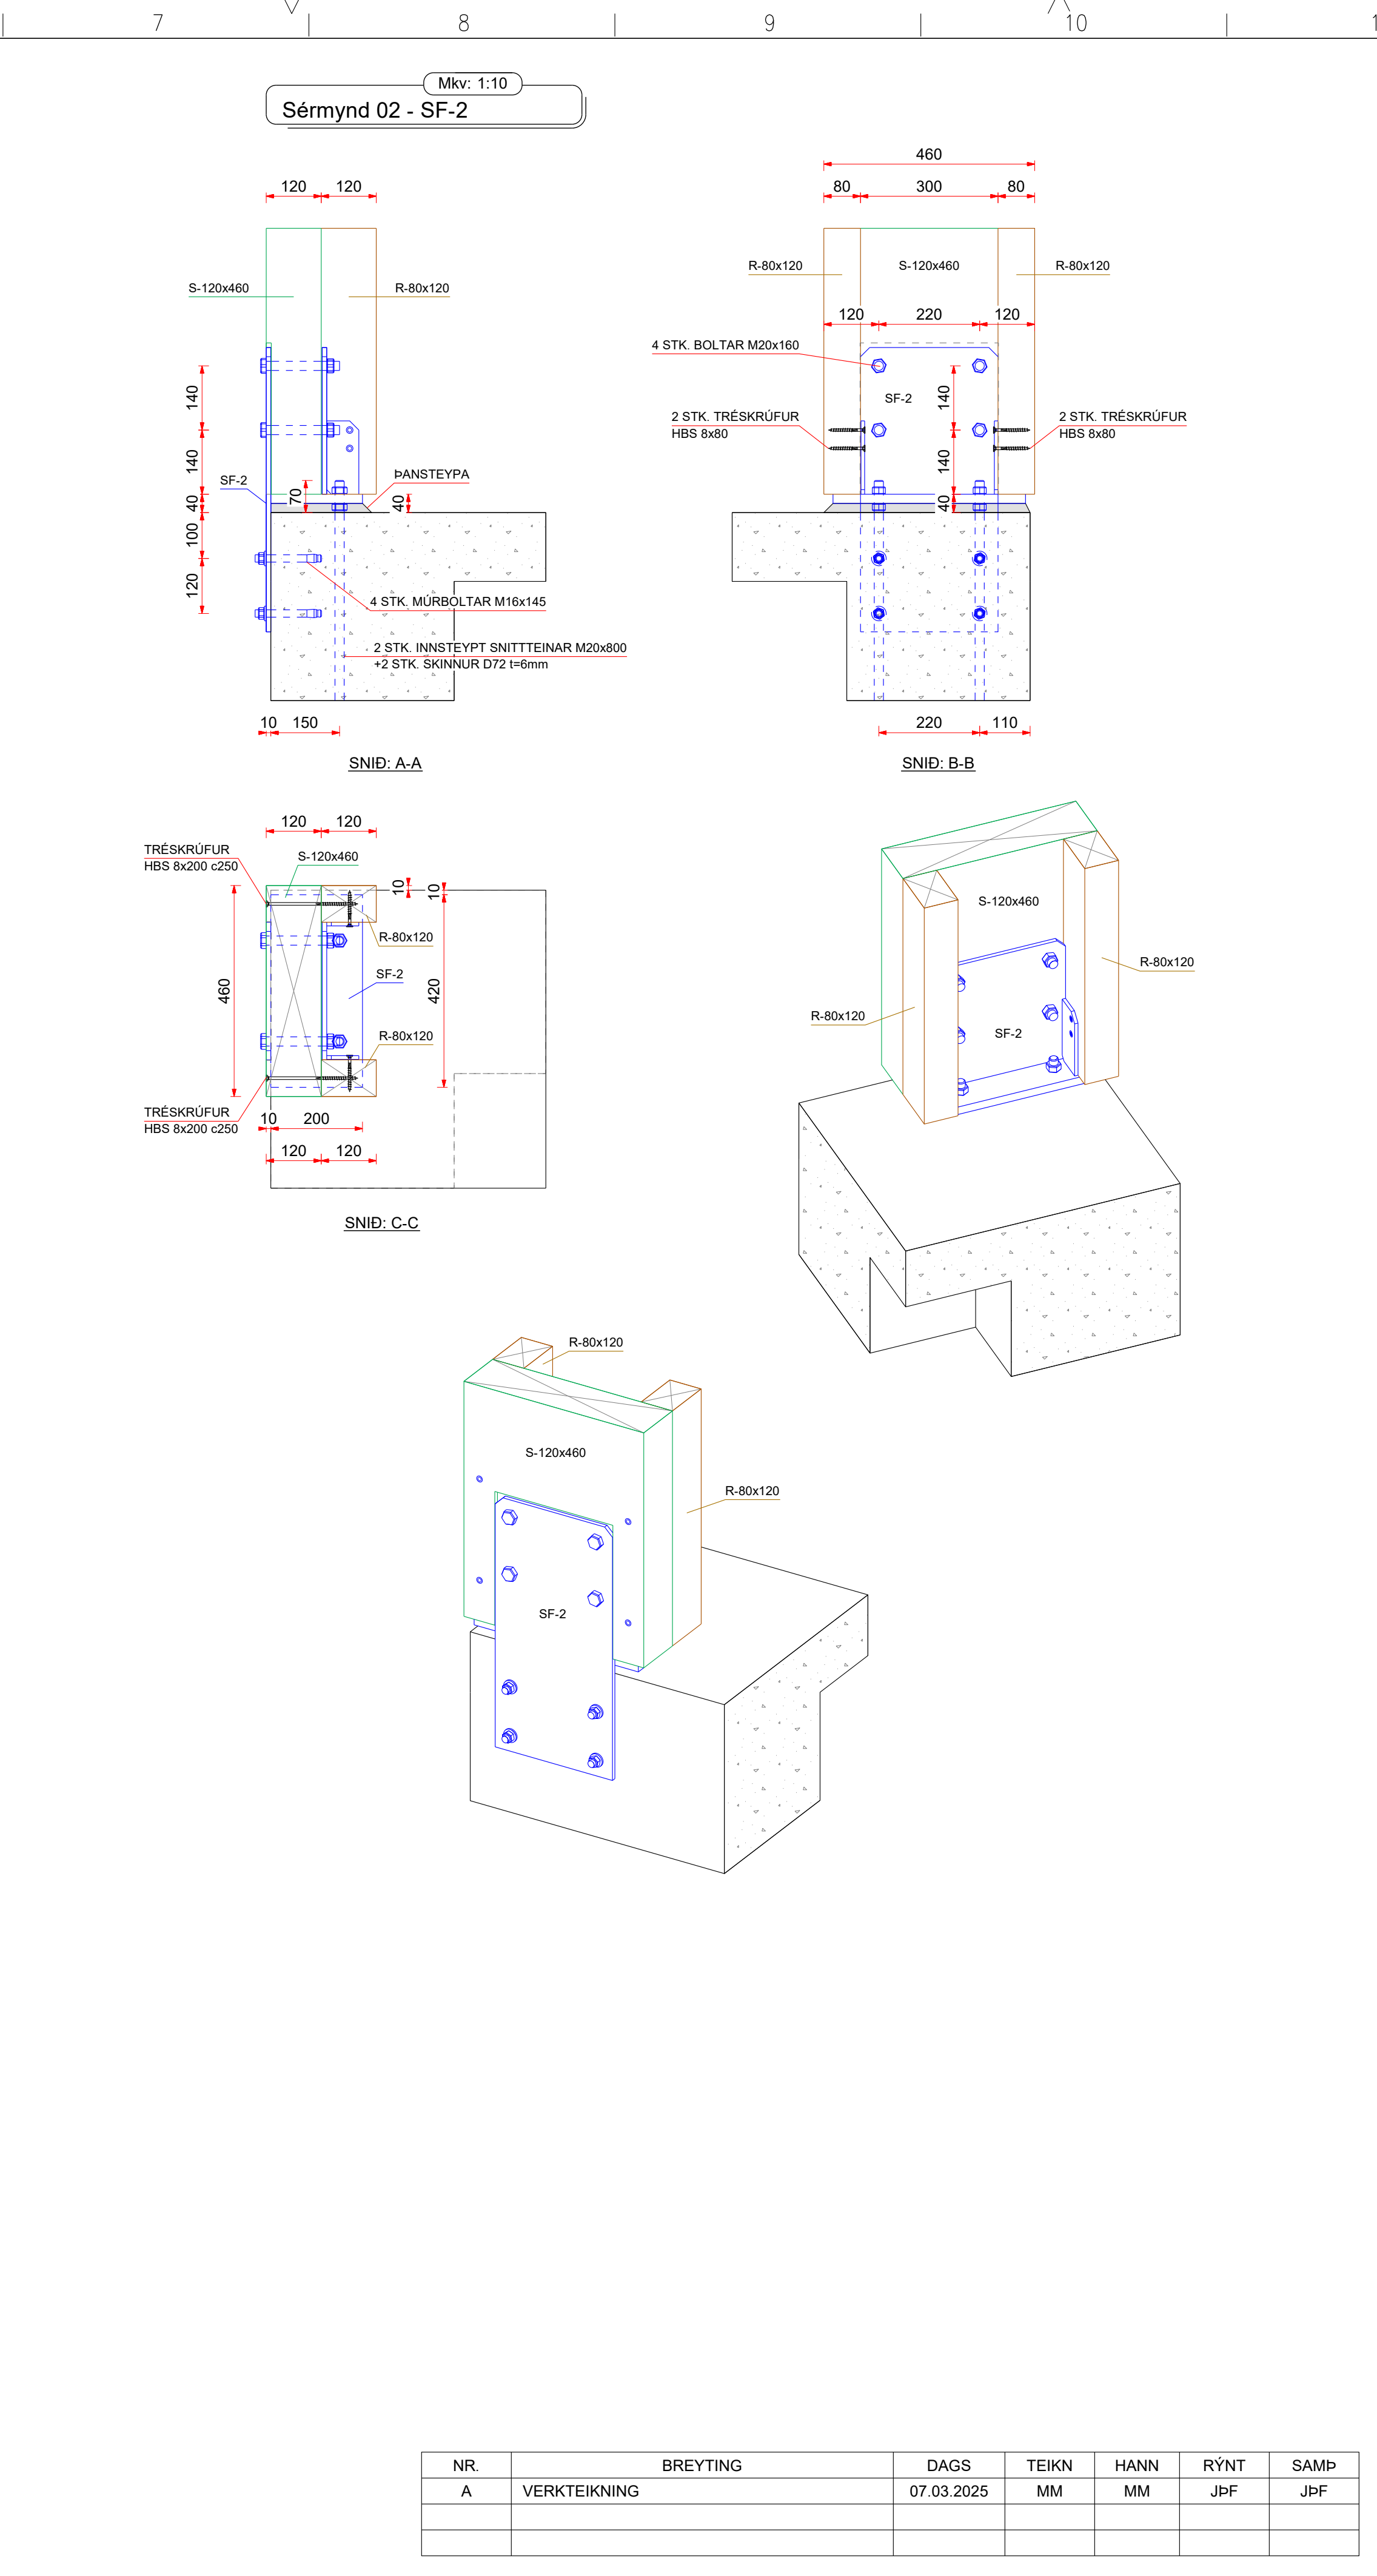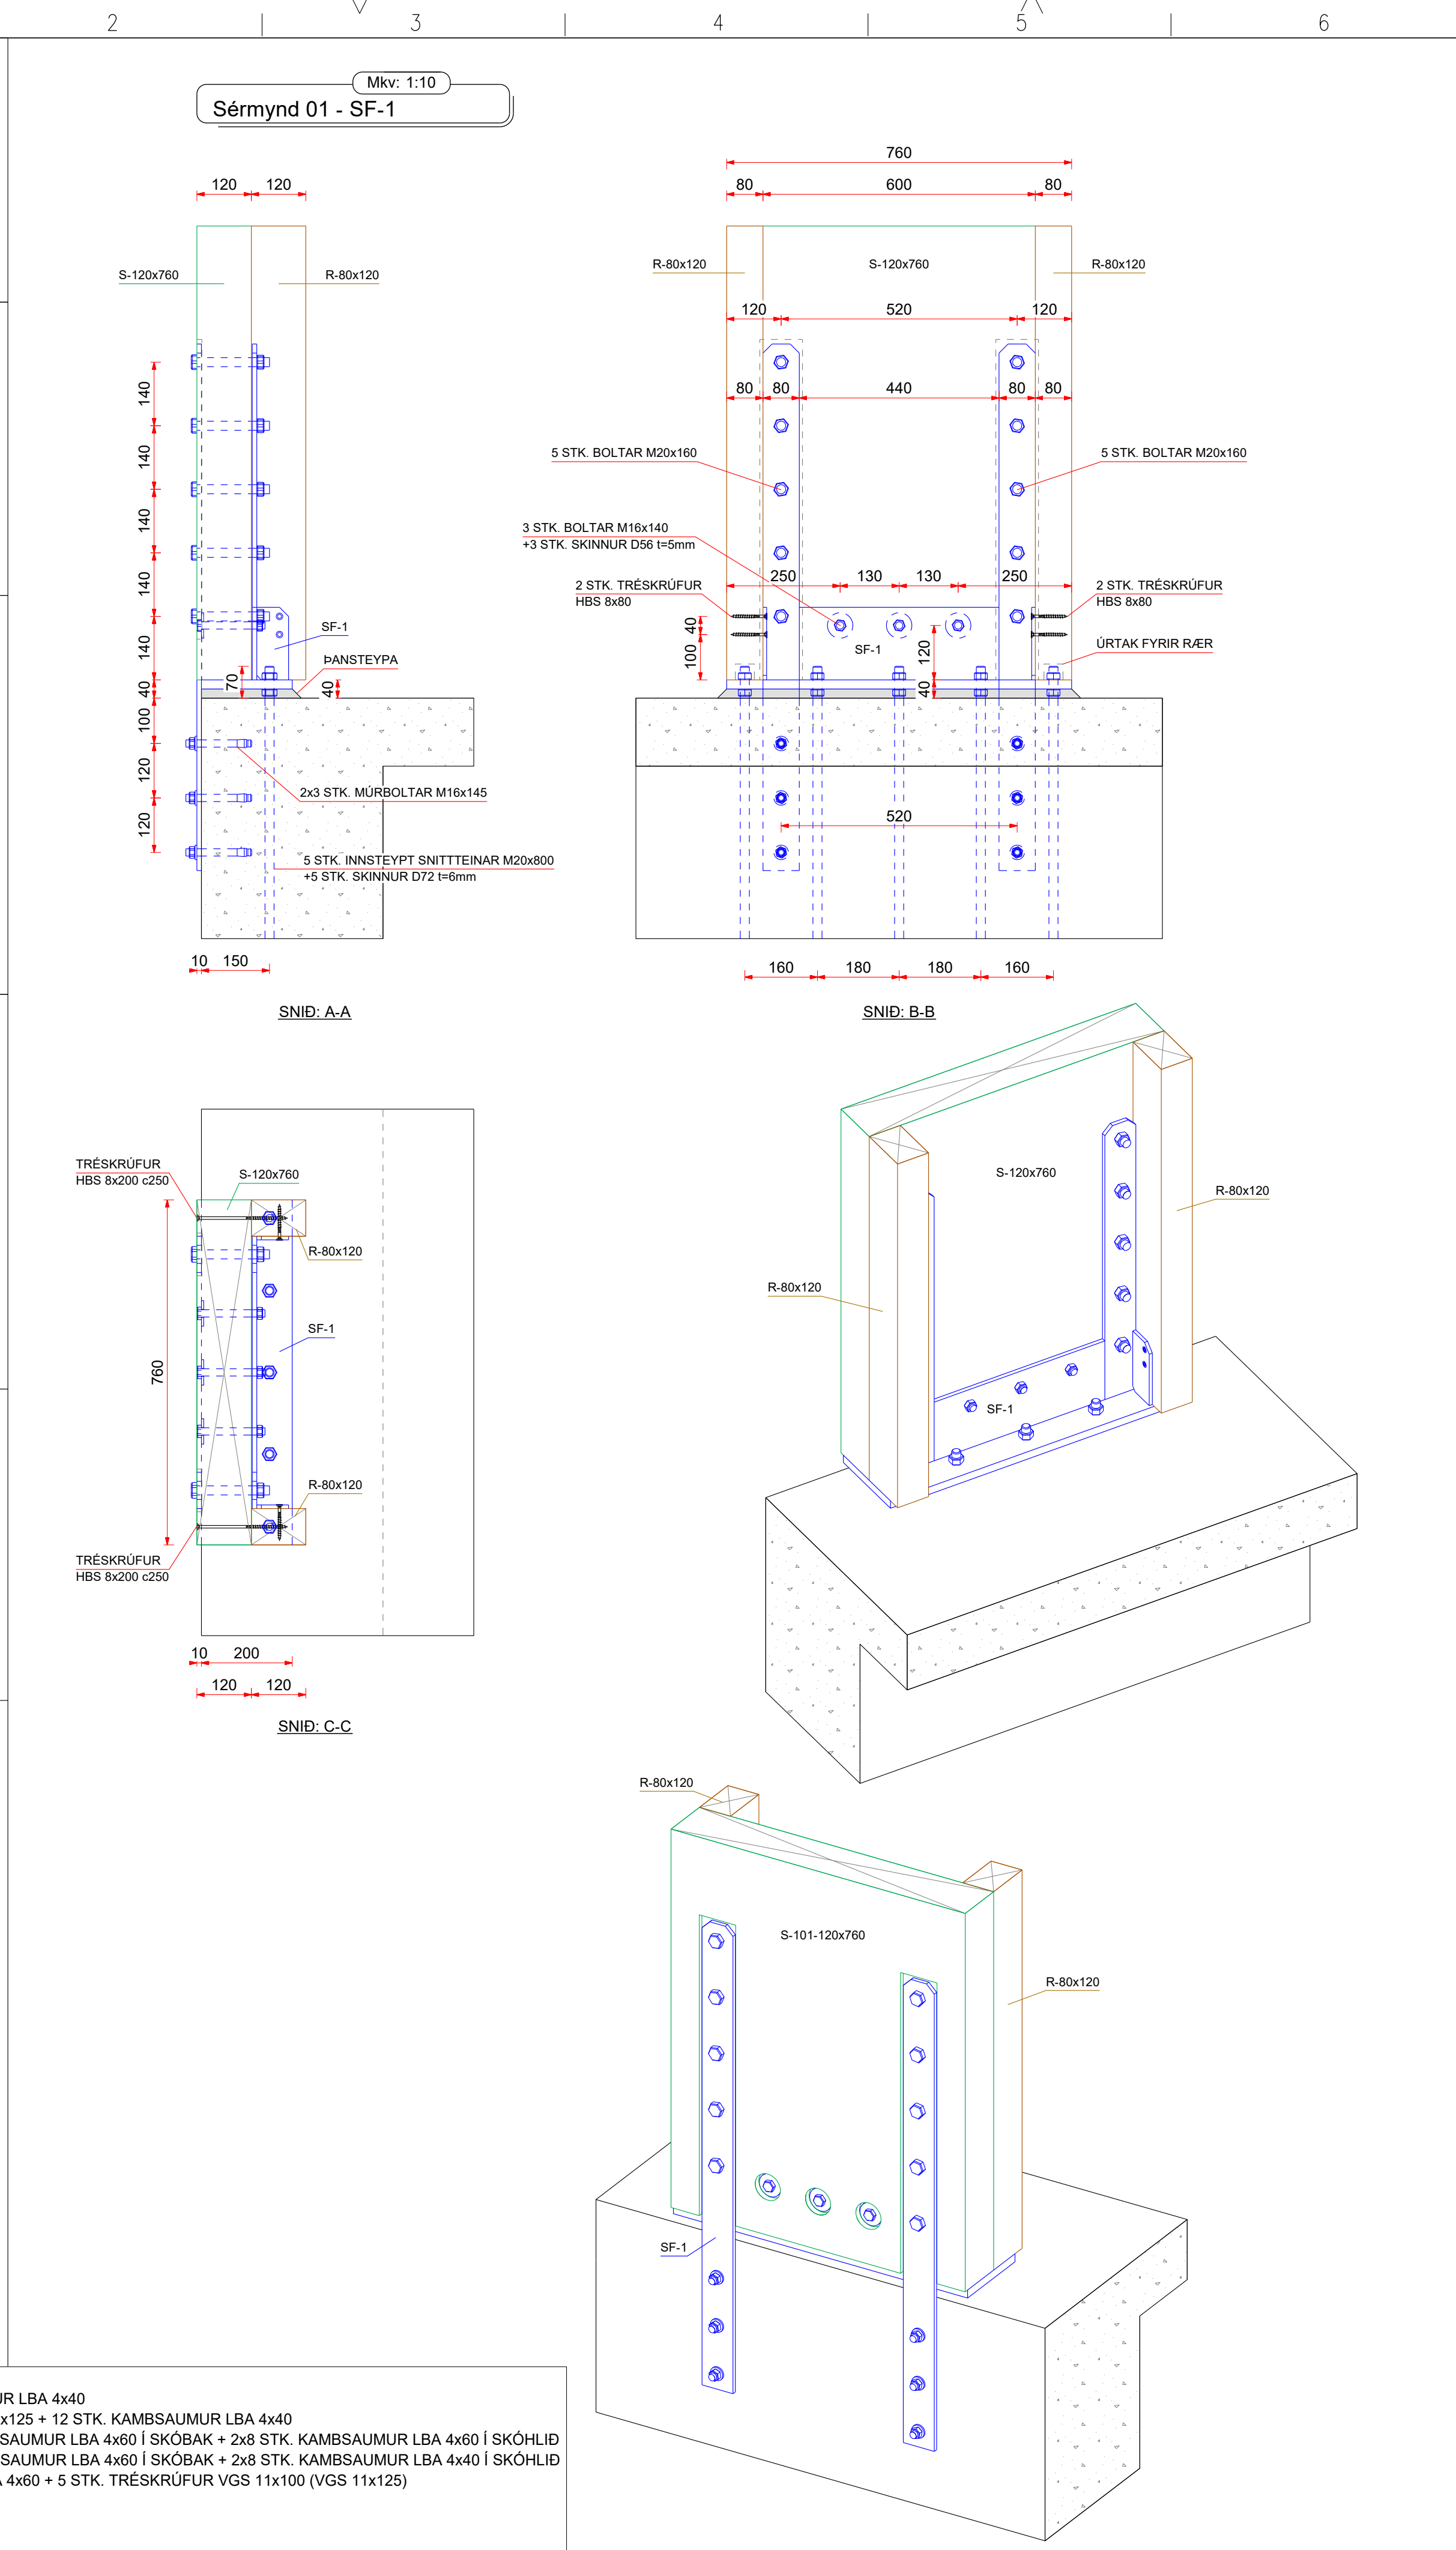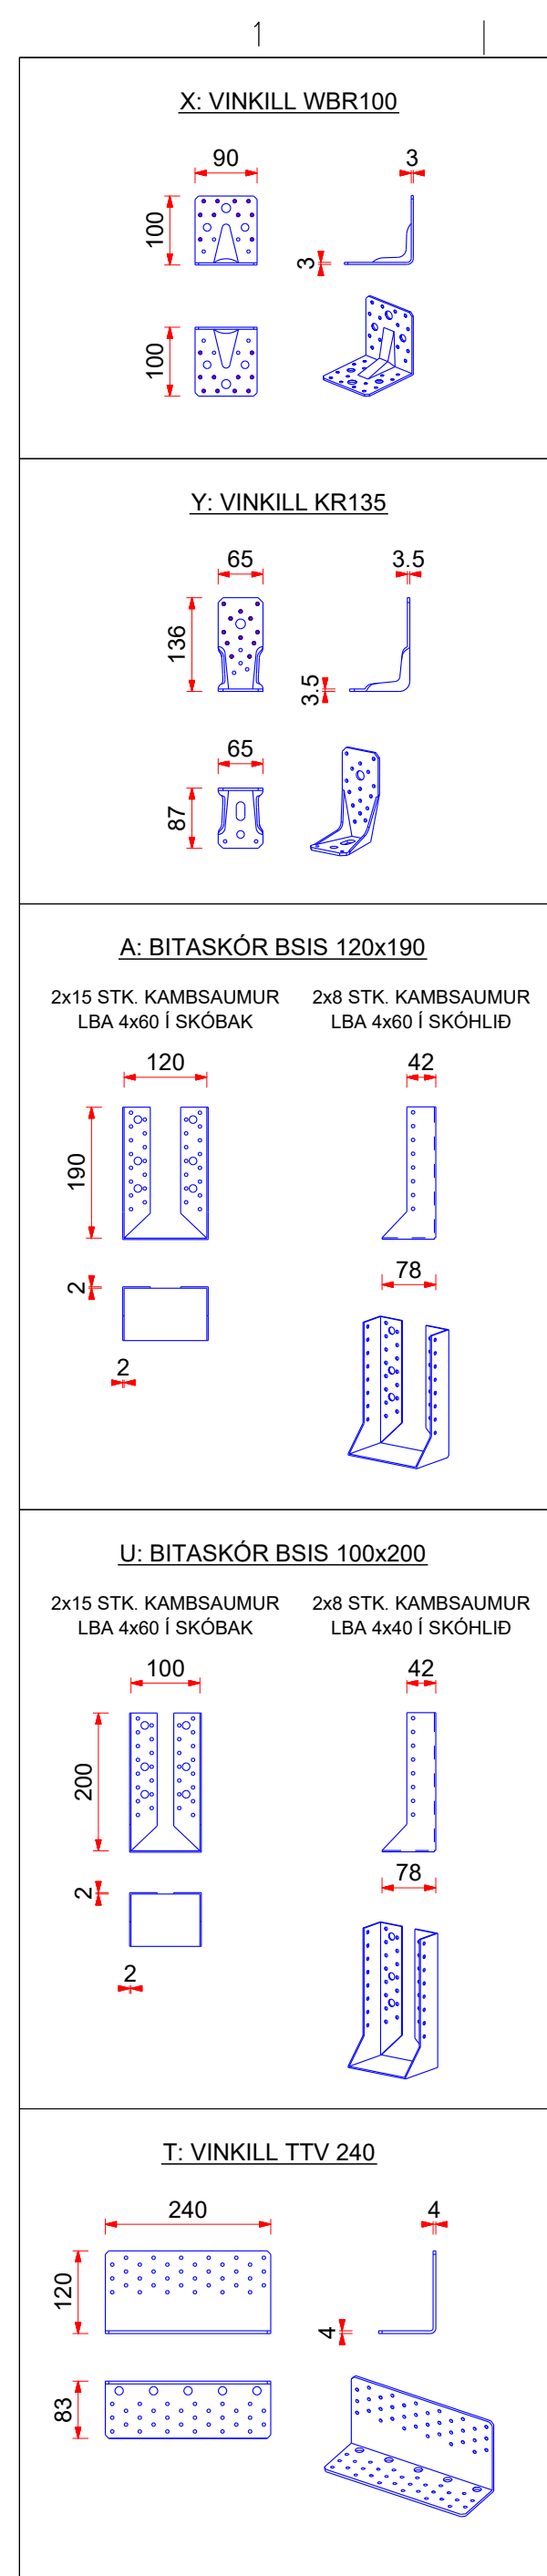


1			12		
RAFFRENT HINNISGLAÐ Hafnarfjarðarkaupstaður - Byggingarfulltrúi Dagur: 5.6.2025 16:17:00 Aðstæða: samþykkt 05.06.2025					
SKÝRINGAR: - ALMENNAR SKÝRINGAR SJÁ TEIKNINGU B001 - ALLT EFNÍ OG ÖLL VINNA SKAL VERA Í SAMRÆMI VIÐ GILDANDI STAÐLA OG REGLUGERÐIR - ÖLL MÁL ERU Í MILLIMETRUM - SÖKKLAR STANDI Á FÖSTUM BOTNI Á FROSTUFRIÐU DÝPI, Á ÞJAPPAÐRI FYLLINGU. ÁLAG Á GRUNN 0,40MPa - ALLT STÁLVIKRI SKAL VERA S235JR SKV. ÍST EN 10025:1990+A1:1993. - YFIRBORDSMEDHÖNDLUN SKAL UPPFYLLA „CORROSION CLASS“ C3 SKV. ÍST EN ISO 12944-2 EDA TÆRINGARFLOKK 2 SKV. BYGGINGAREGLUGERÐ - LÍMTRÉ BITAR ERU Í FLOKKI GL24H - LEGGJA SKAL TJÖRUPAPPA Á MILLI STEYPU OG REIMA / VEGGJAGRINDA - BOLTAR SKV. ÍST EN ISO 4014 (EFNISFLOKKUR 8.8 SKV. ÍST EN ISO 898-1) - ÞAR SEM EKKI ER MERKT DEILI SKAL NOTA SAMBÆRILEGT					
F.H. VERKFRÆÐISTOFU REYKJAVÍKUR: JÓN ÞÓR FINNBOGASON - KT: 200977-5059 HÖNNUNARSTJÓRI:					
Verkfræðistofa REYKJAVÍKUR FISKISLÖB 75, 101, REYKJAVÍK KT: 560415-0600					
VERK: Borgahella 25 Hafnarfjörður					
TEIKNING: BURÐARVIKRI Sérmynd 01 - 02					
VERKNR.: 25006			MKV.: 1:10@A1		
TEIKNAD: MM	HANNAD: MM		YFIRFARID: JbF		
DAGS: 07.03.2025	TEIKNING NR: B411		ÚTGÁFA NR.: A		

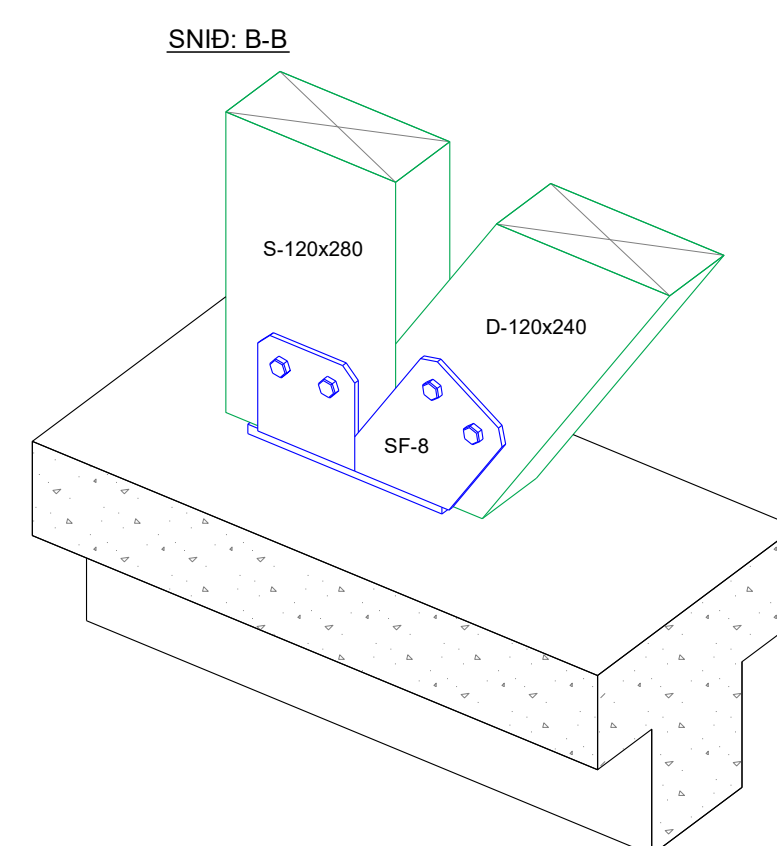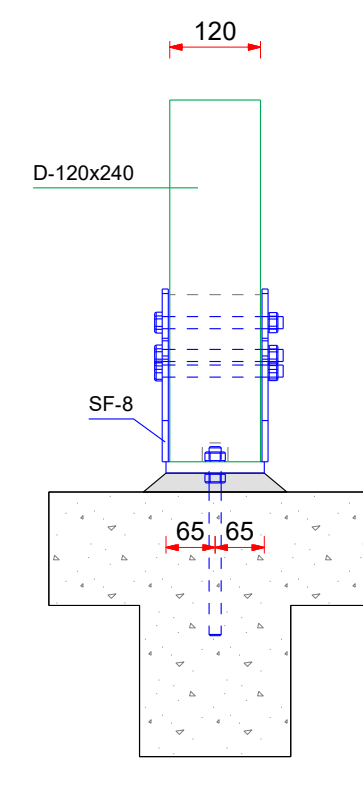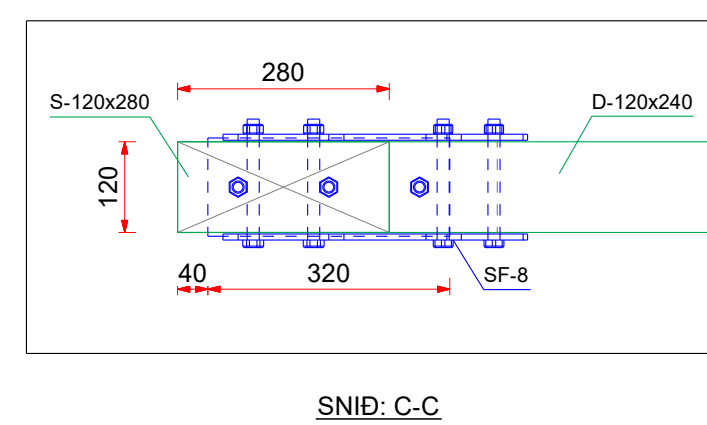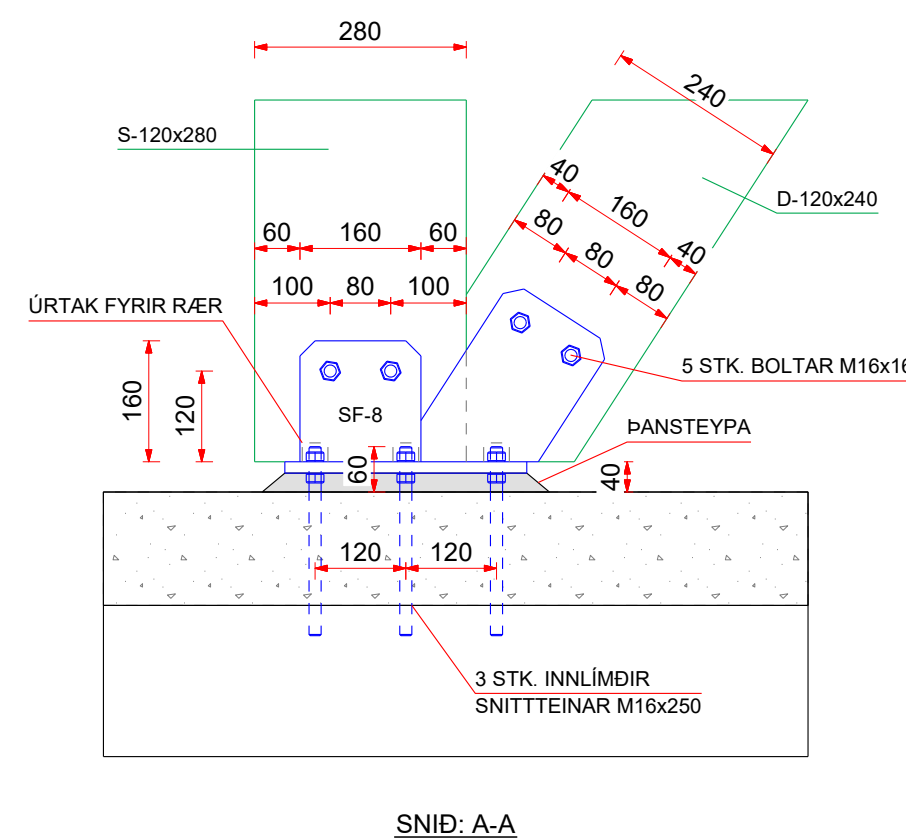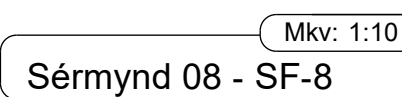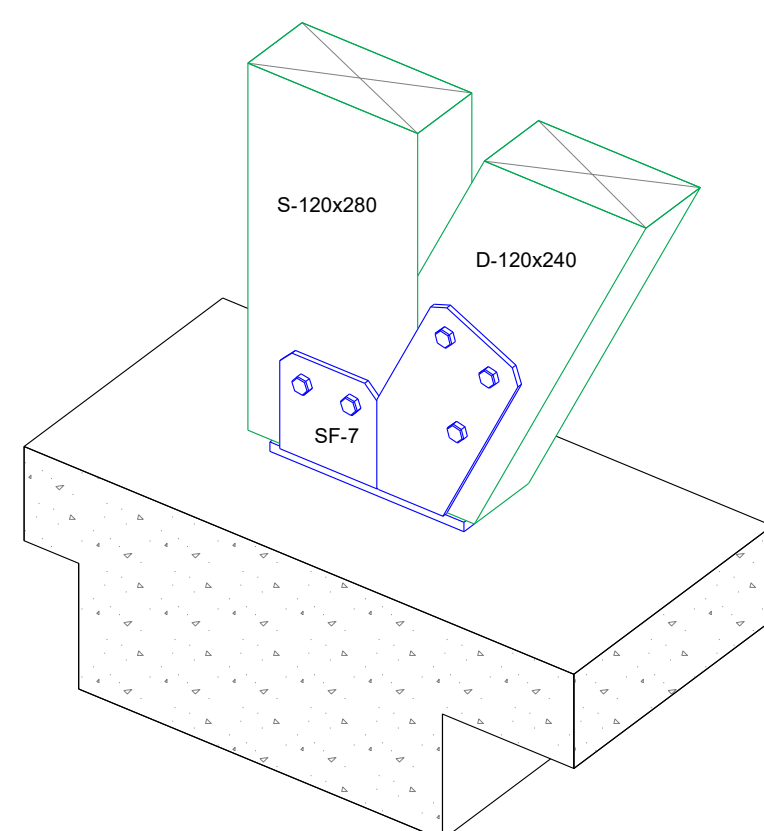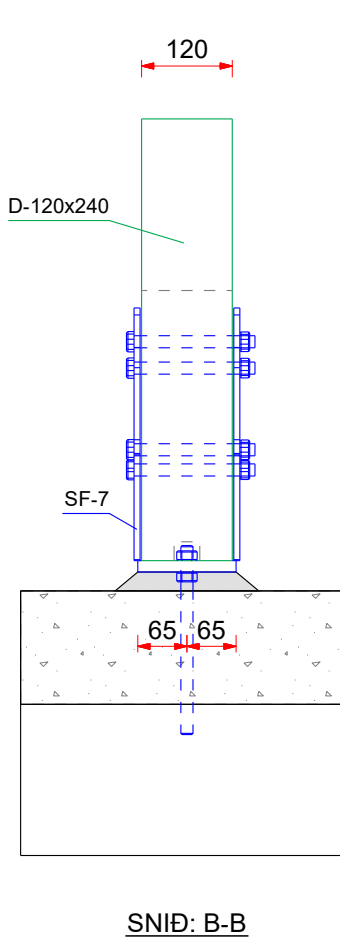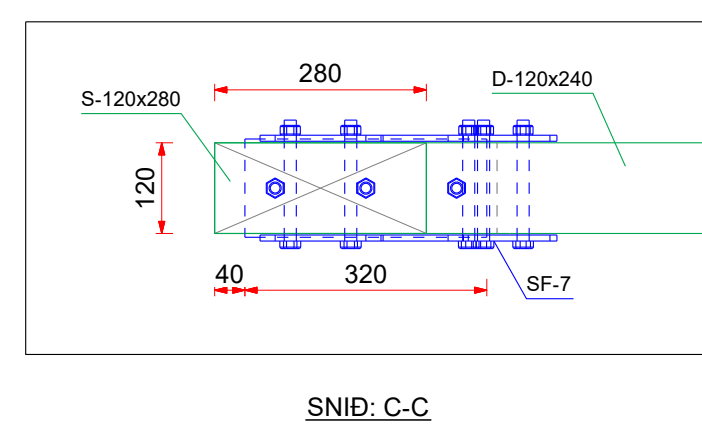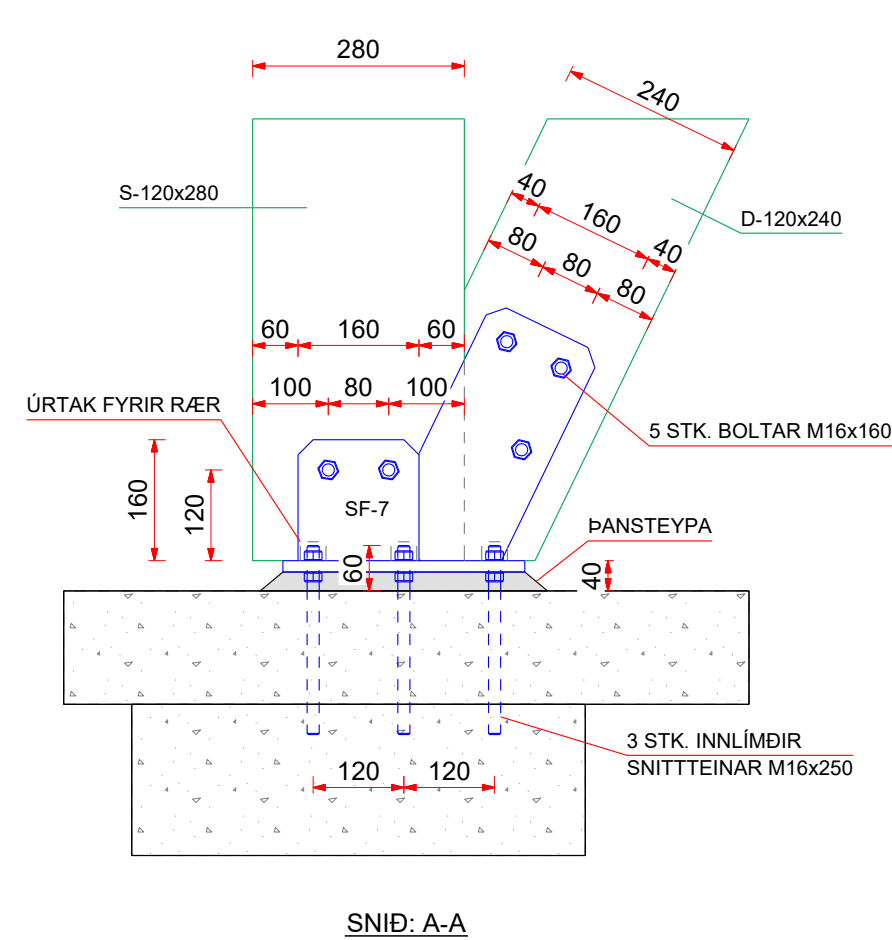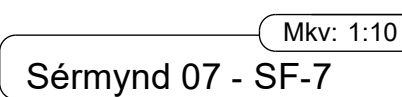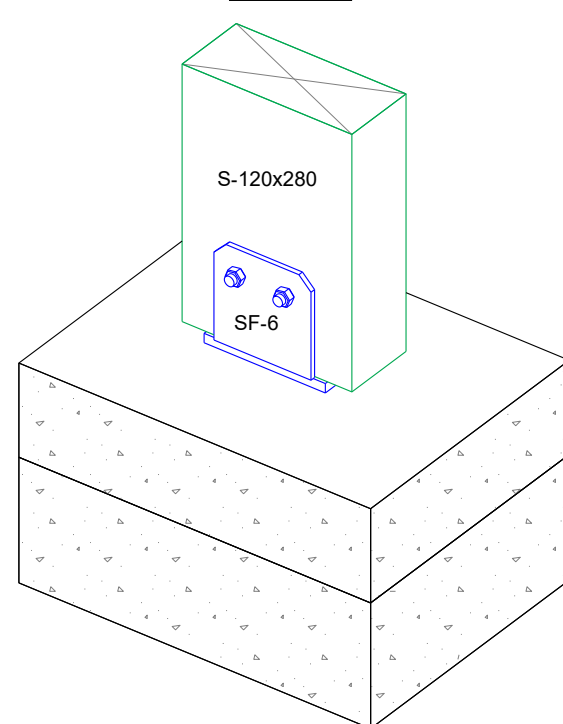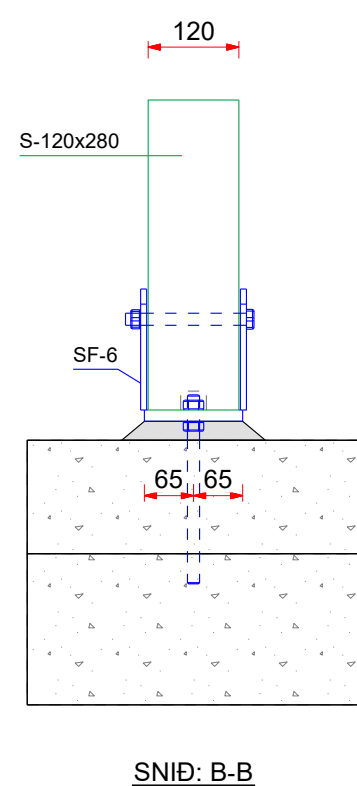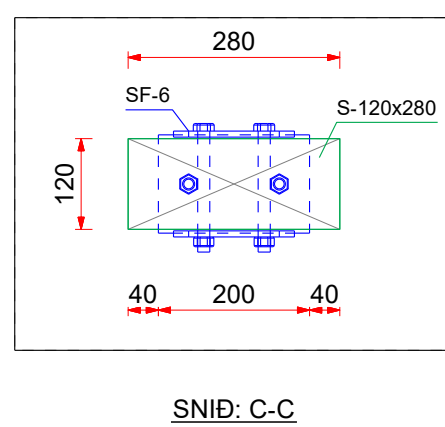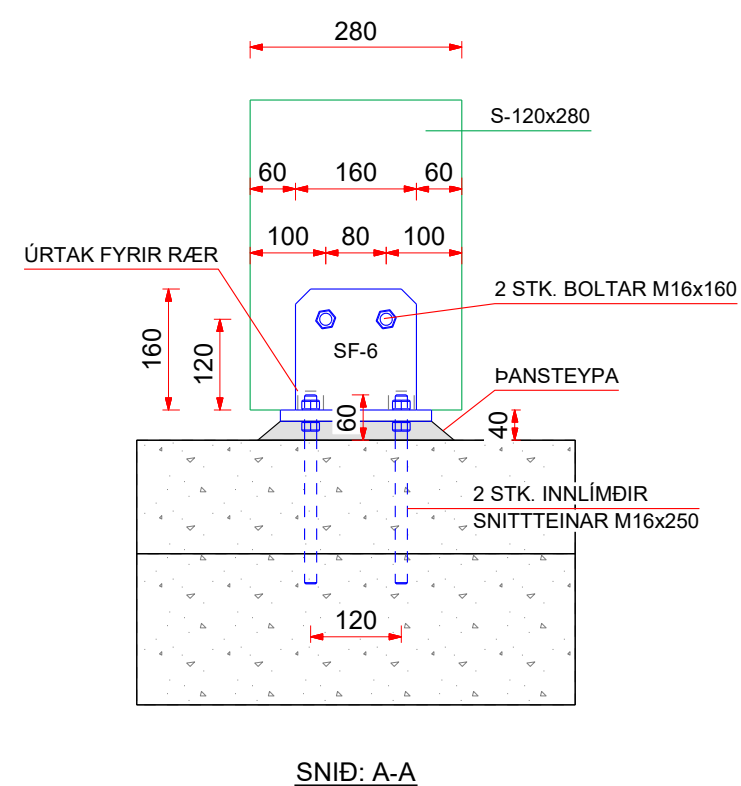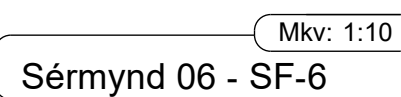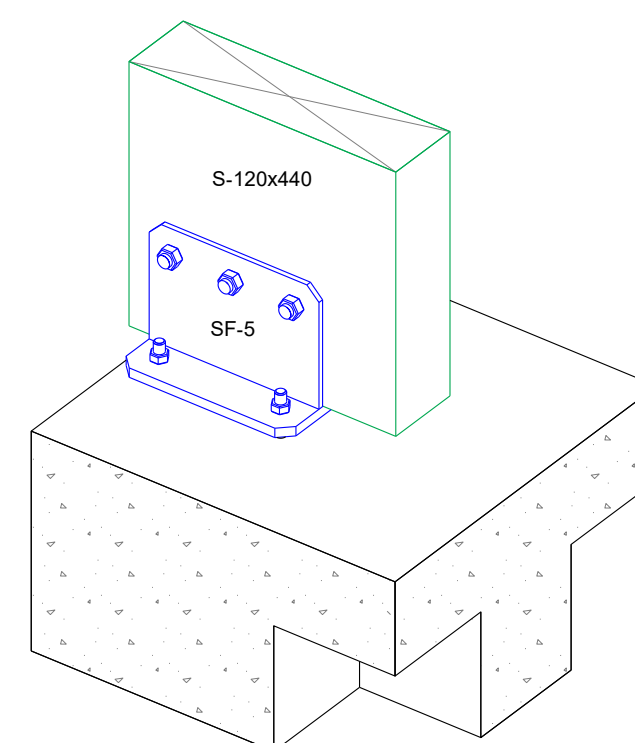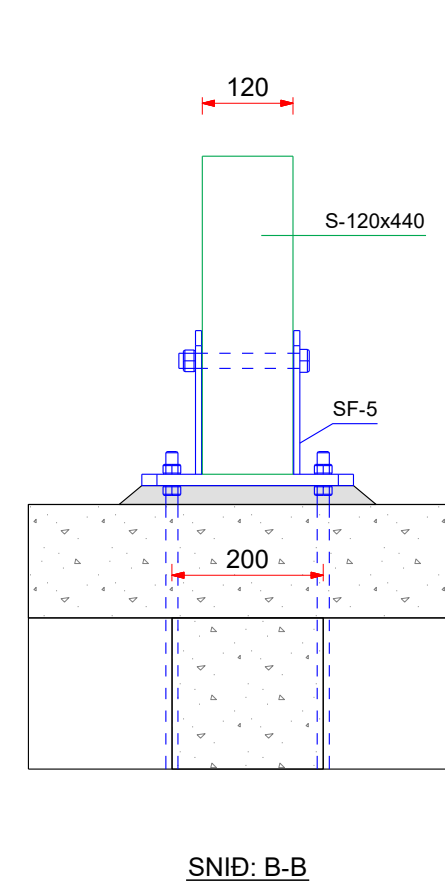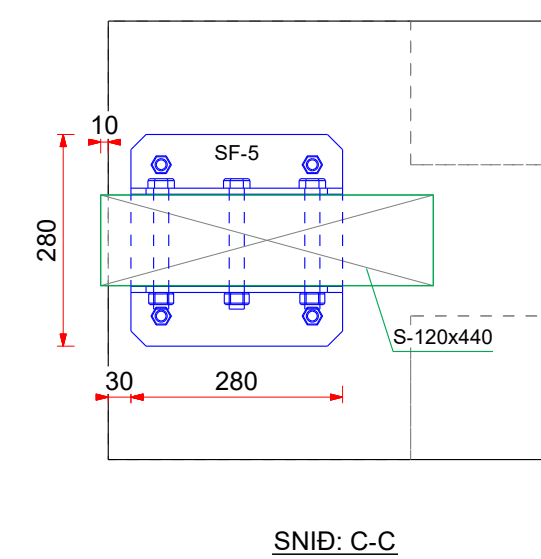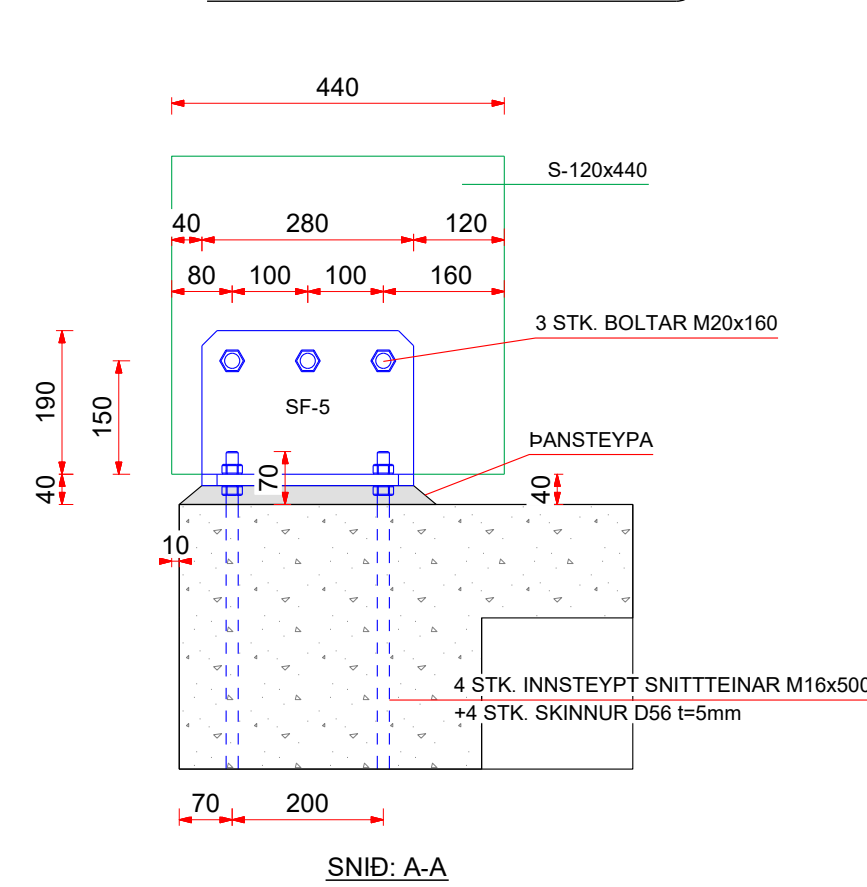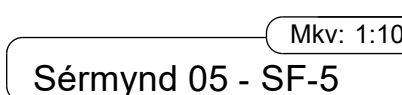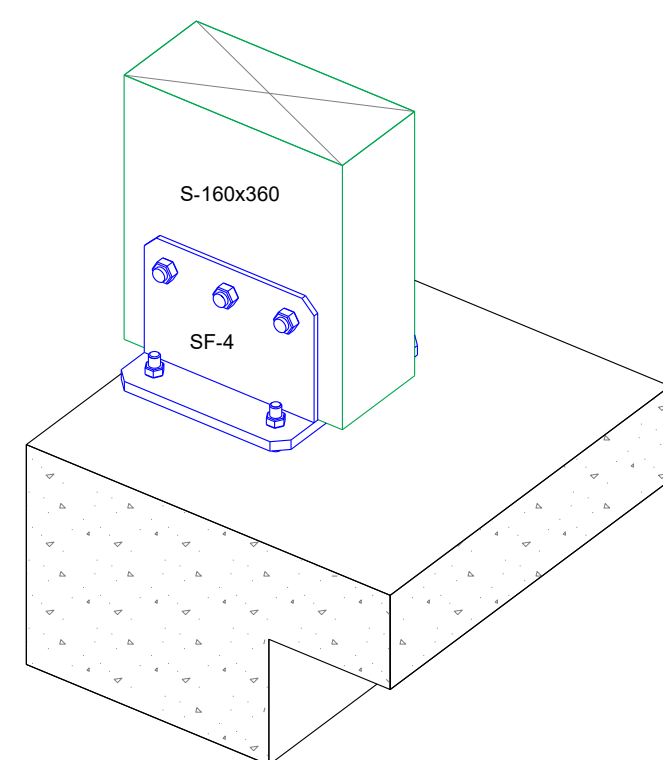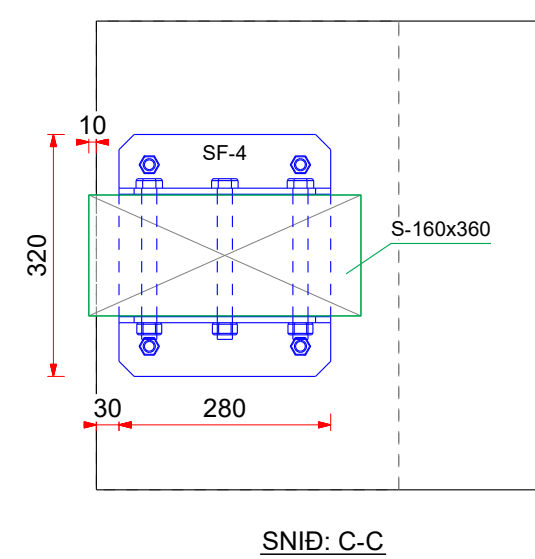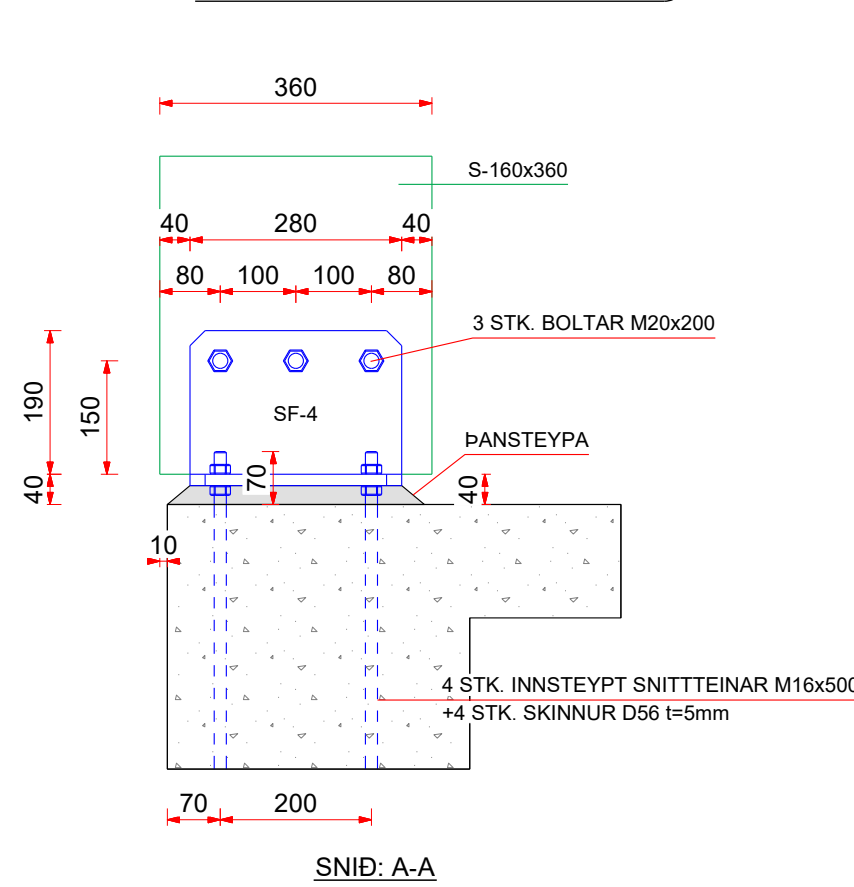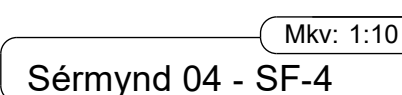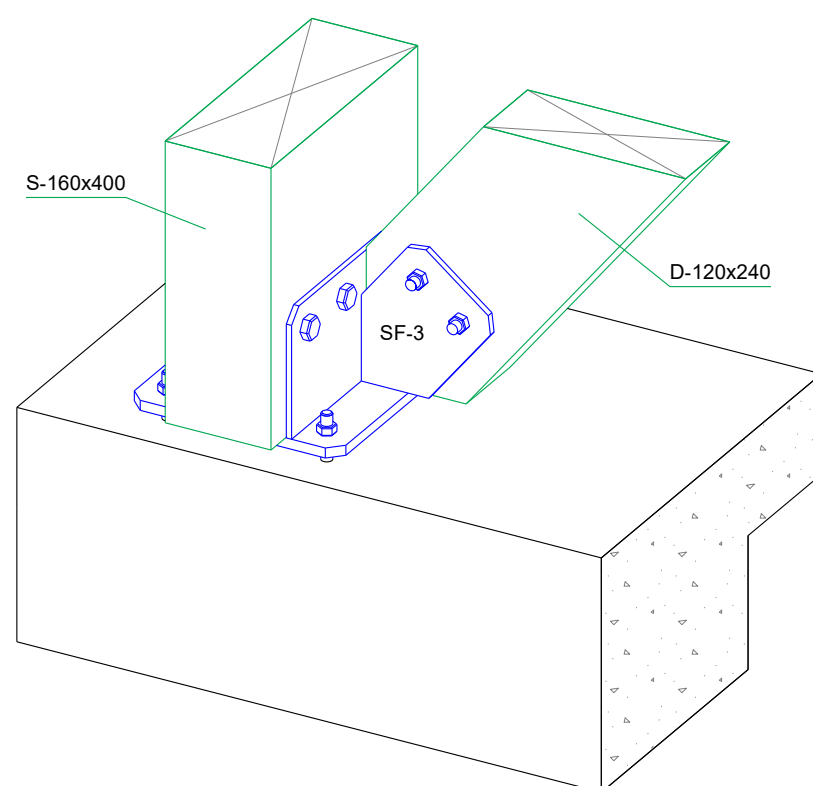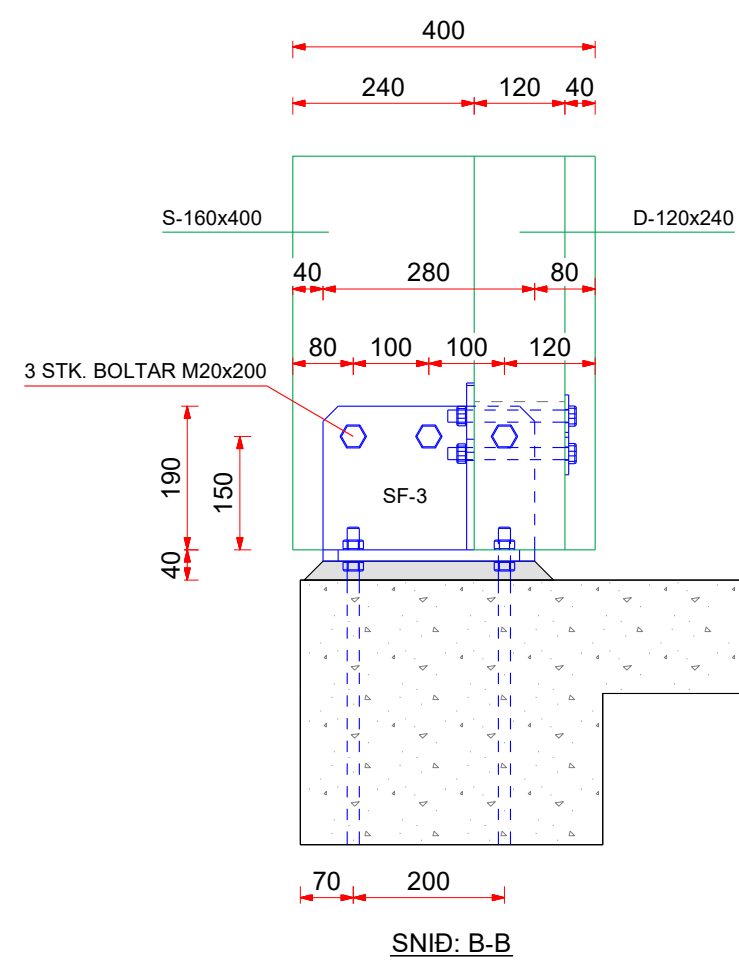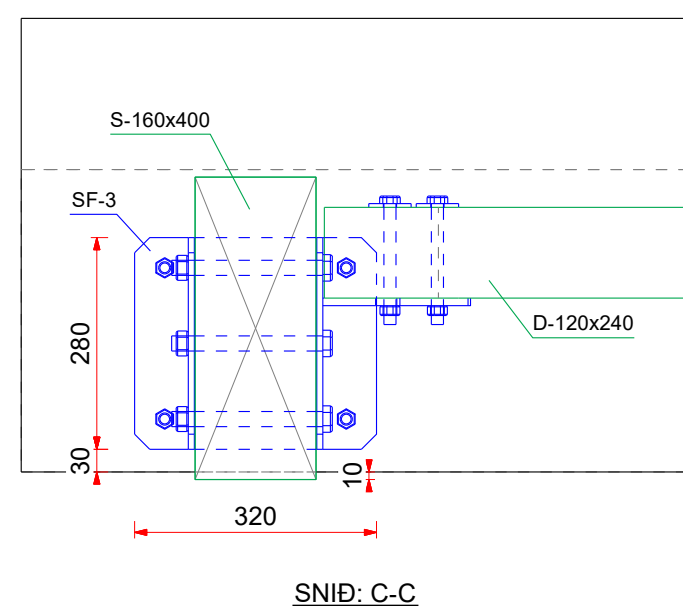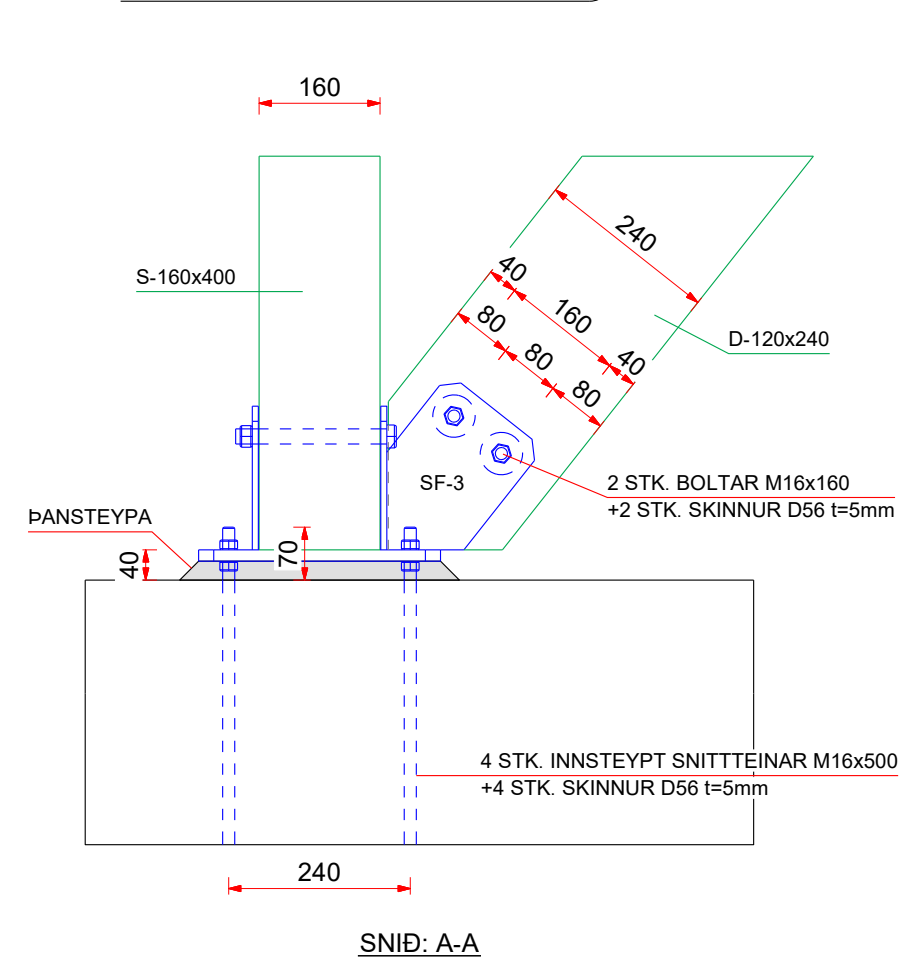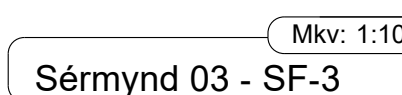


NR.	BREYTING	DAGS	TEIKN	HANN	RÝNT	SAMB
A	VERKTEIKNING	07.03.2025	MM	MM	JÞF	JÞF


- ALMENNAR SKÝRINGAR SJÁ TEIKNINGU 8001
- ÁLT EFNÍ OG ÖLL VINNA SKAL VERJA Í SAMRÆMI
- VEÐ GILDAÐI ERUBU OG REGLUGERÐIR
- ÖLL MÁL STAÐA Í MILLIMETURM
- SÖKKLAR STANDA Í FOSTUM BÖTTNI Á
- FROSTUFRIÐU DÝPI, Á ÞJAPPADRI
- FÝLLINGU. ÁLAG Á GRUNN 0,40MPa
- ÁLT STÁLVIKRI SKAL VERJA S235SKV. ÍST EN
- 10025:1990+Á1:1993.
- YFIRBORÐSMEDHÖNDLUN SKAL UPPFÝLLA
- „CORROSION CLASS“ C3 SKV. ÍST EN 12944-2
- EDA 7/ERINGARFLOKK 2 SKV.
- BYGGINGAREGLUGERÐ
- LÍMTRÉ BITAR ERU Í FLOKKI GL24H
- LEGGJA SKAL TJÖRUPPANA Á MILLI STEYPU
- OG REIMA / VEGGJAGRINDA
- BOLTAR SKV. ÍST EN ISO 4014 (EFNISFLOKKUR 8.8
- SKV. ÍST EN ISO 898-1)
- ÞAR SEM EKKI ER MERKT DEILI SKAL NOTA
- SAMRÆMILEGT

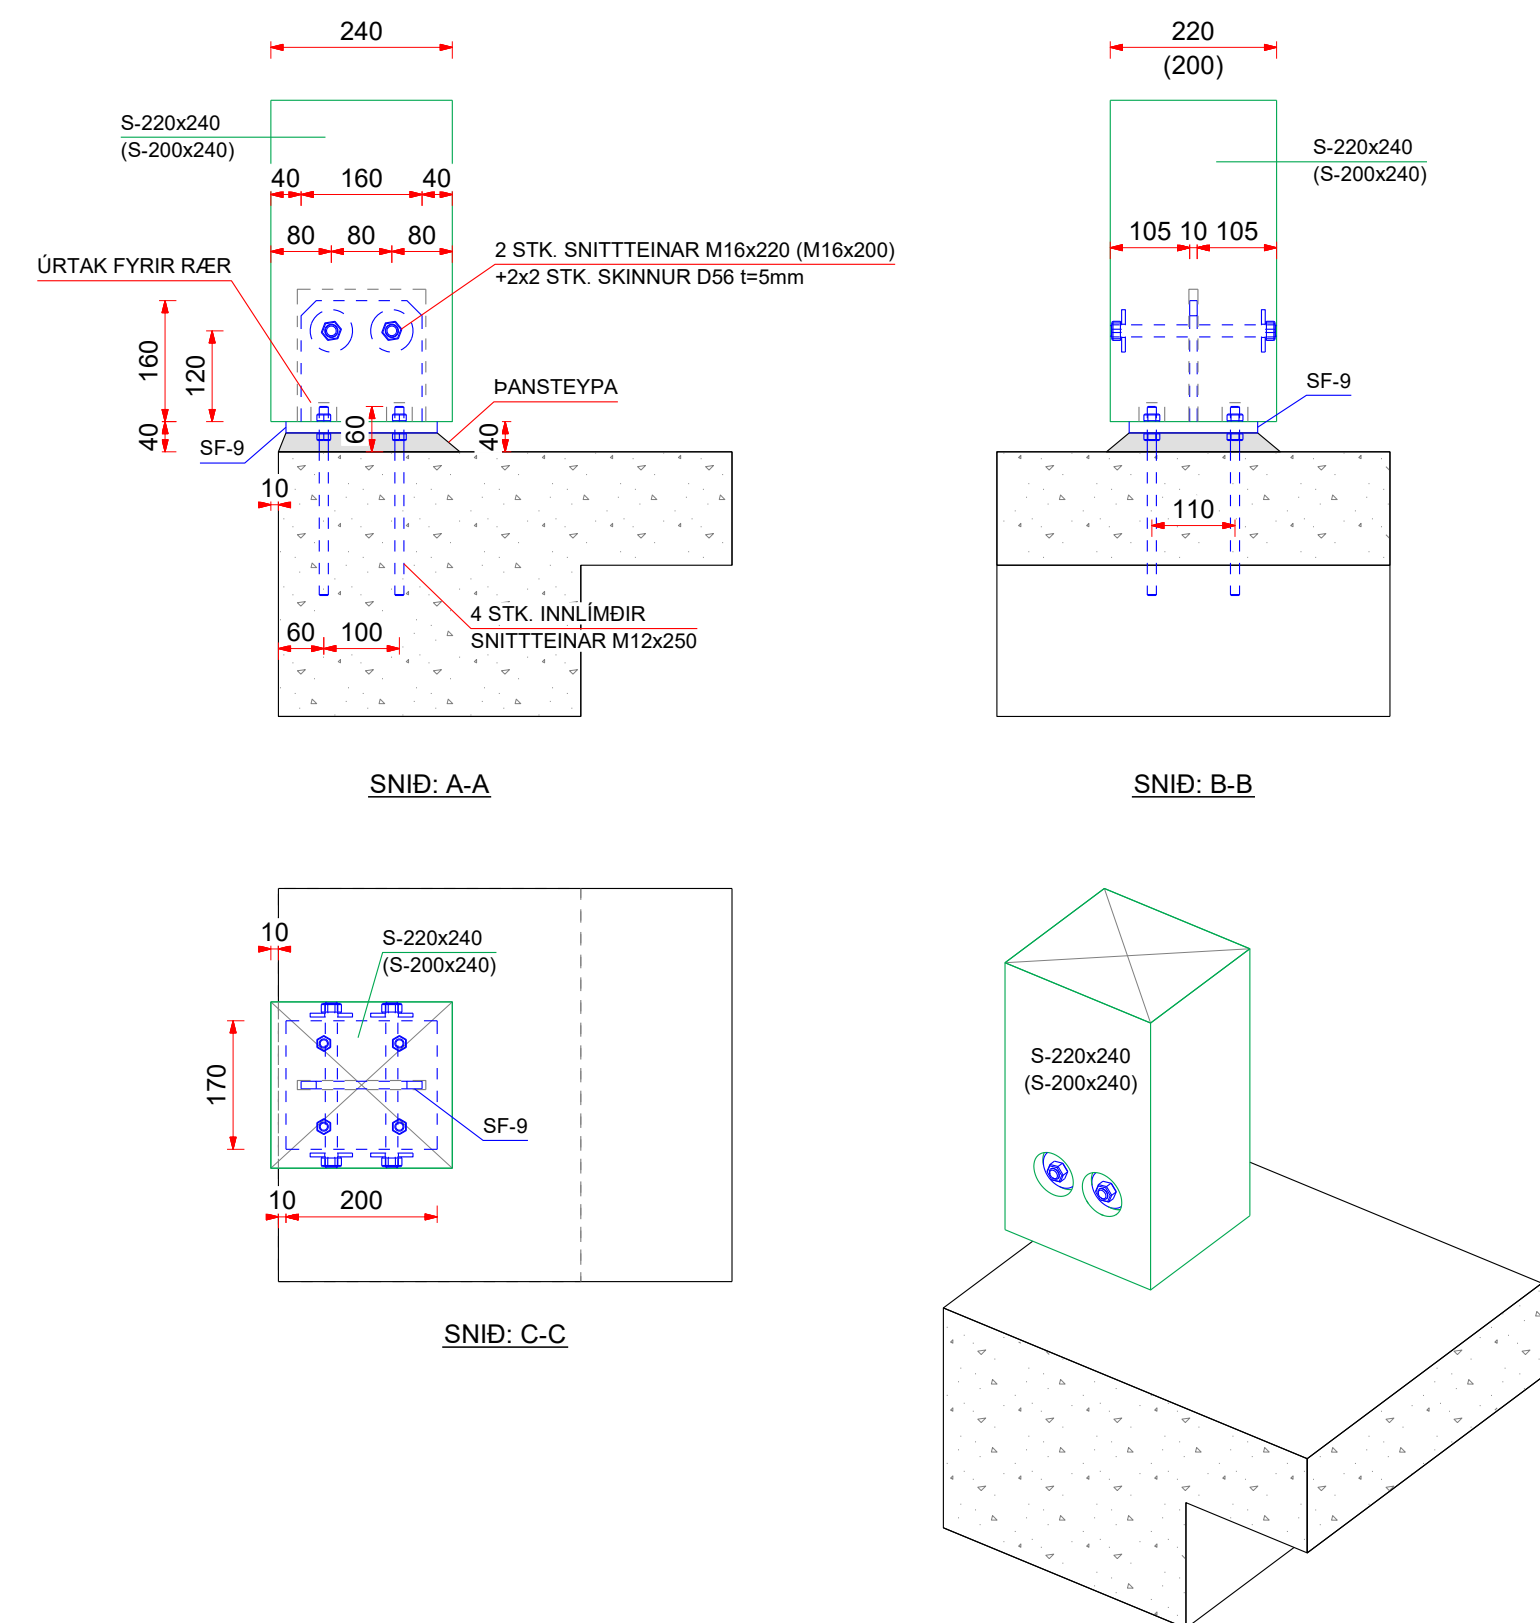


Sérmynd 10 - SF-10

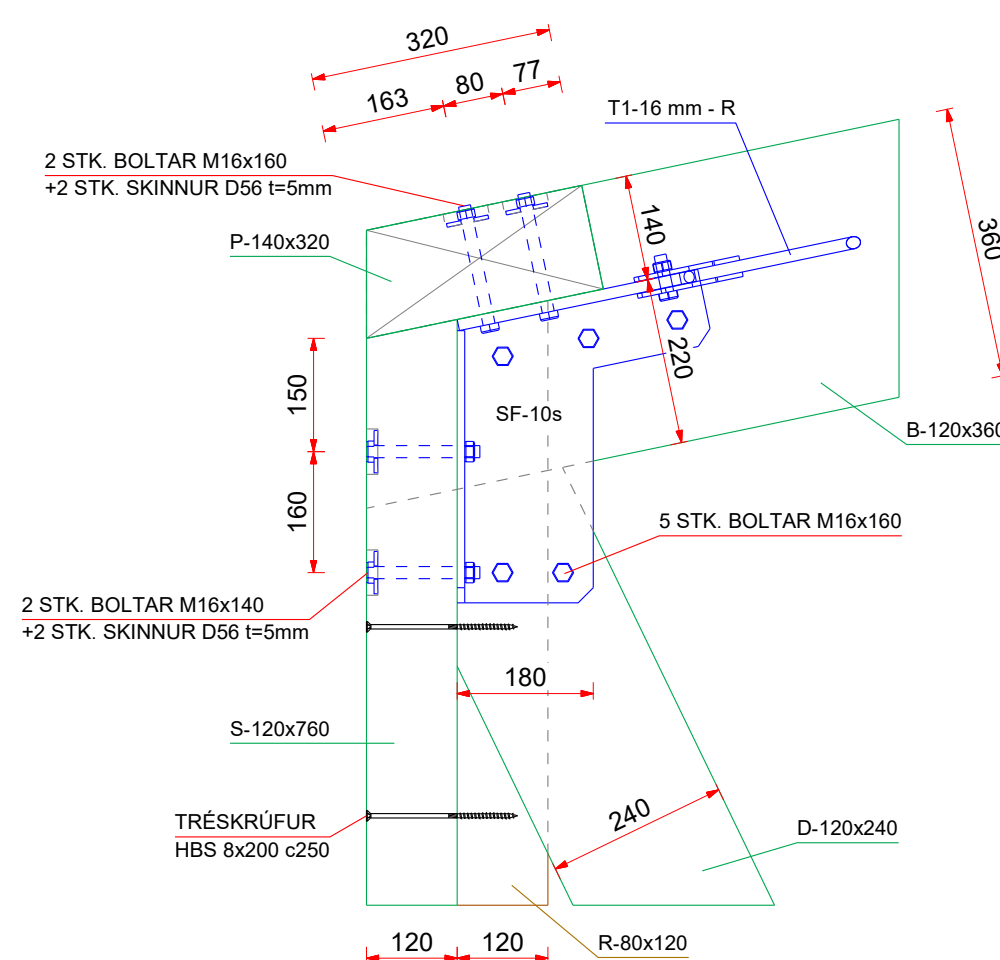


SNID: A-A

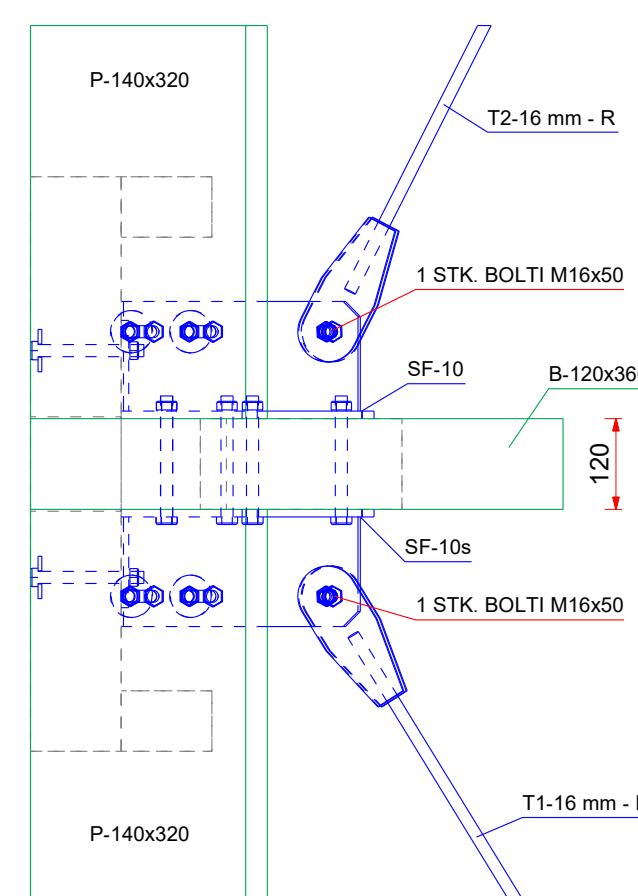

SNID: C-C

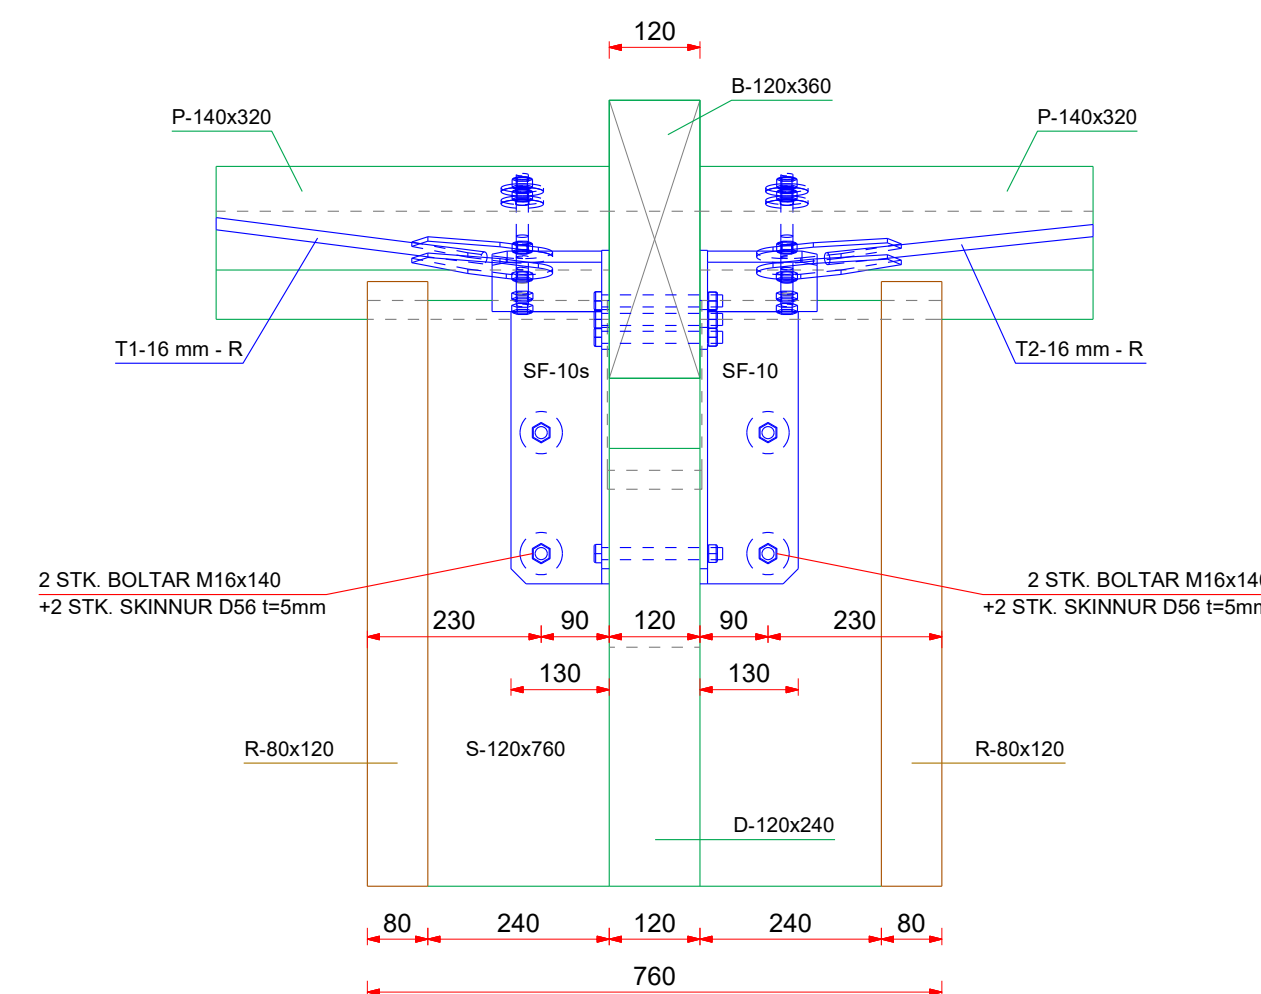


SNID: B-B

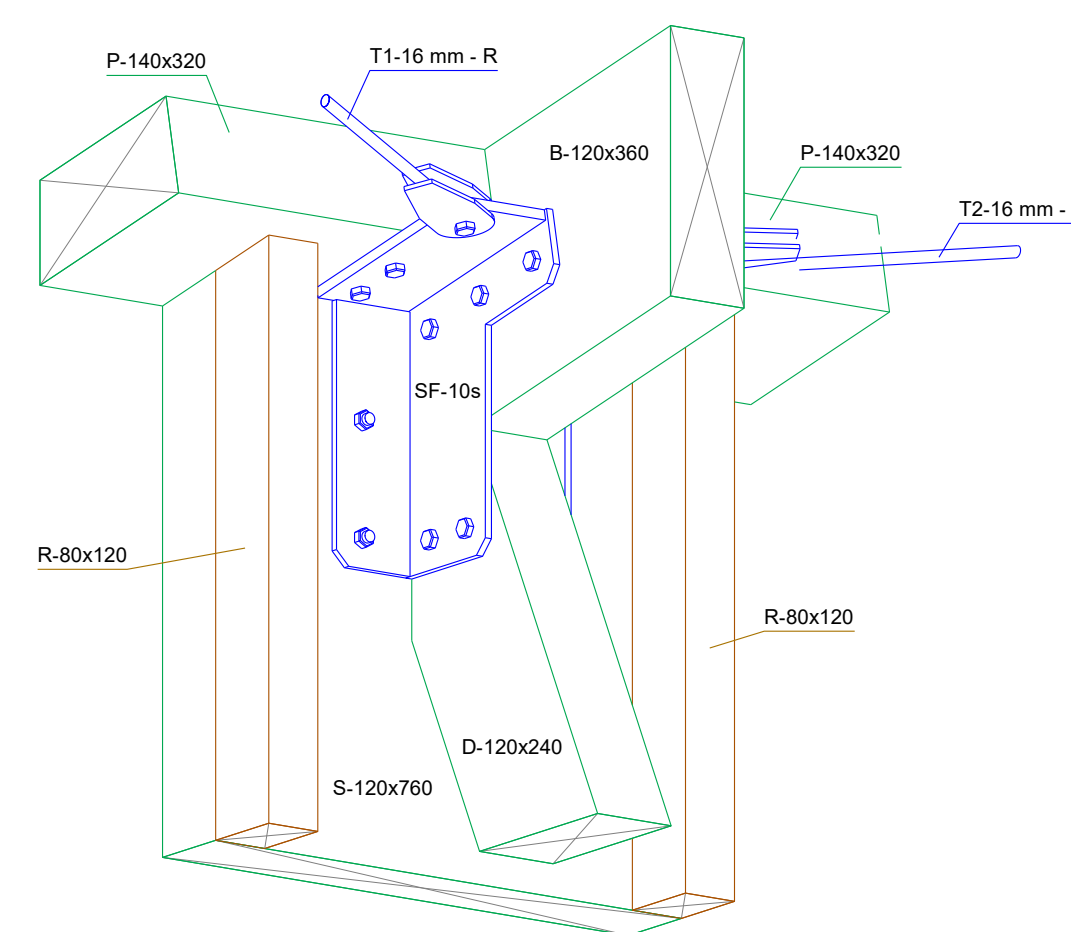


Mkv: 1:10


Sérmynd 11 - SF-11 + SF-19

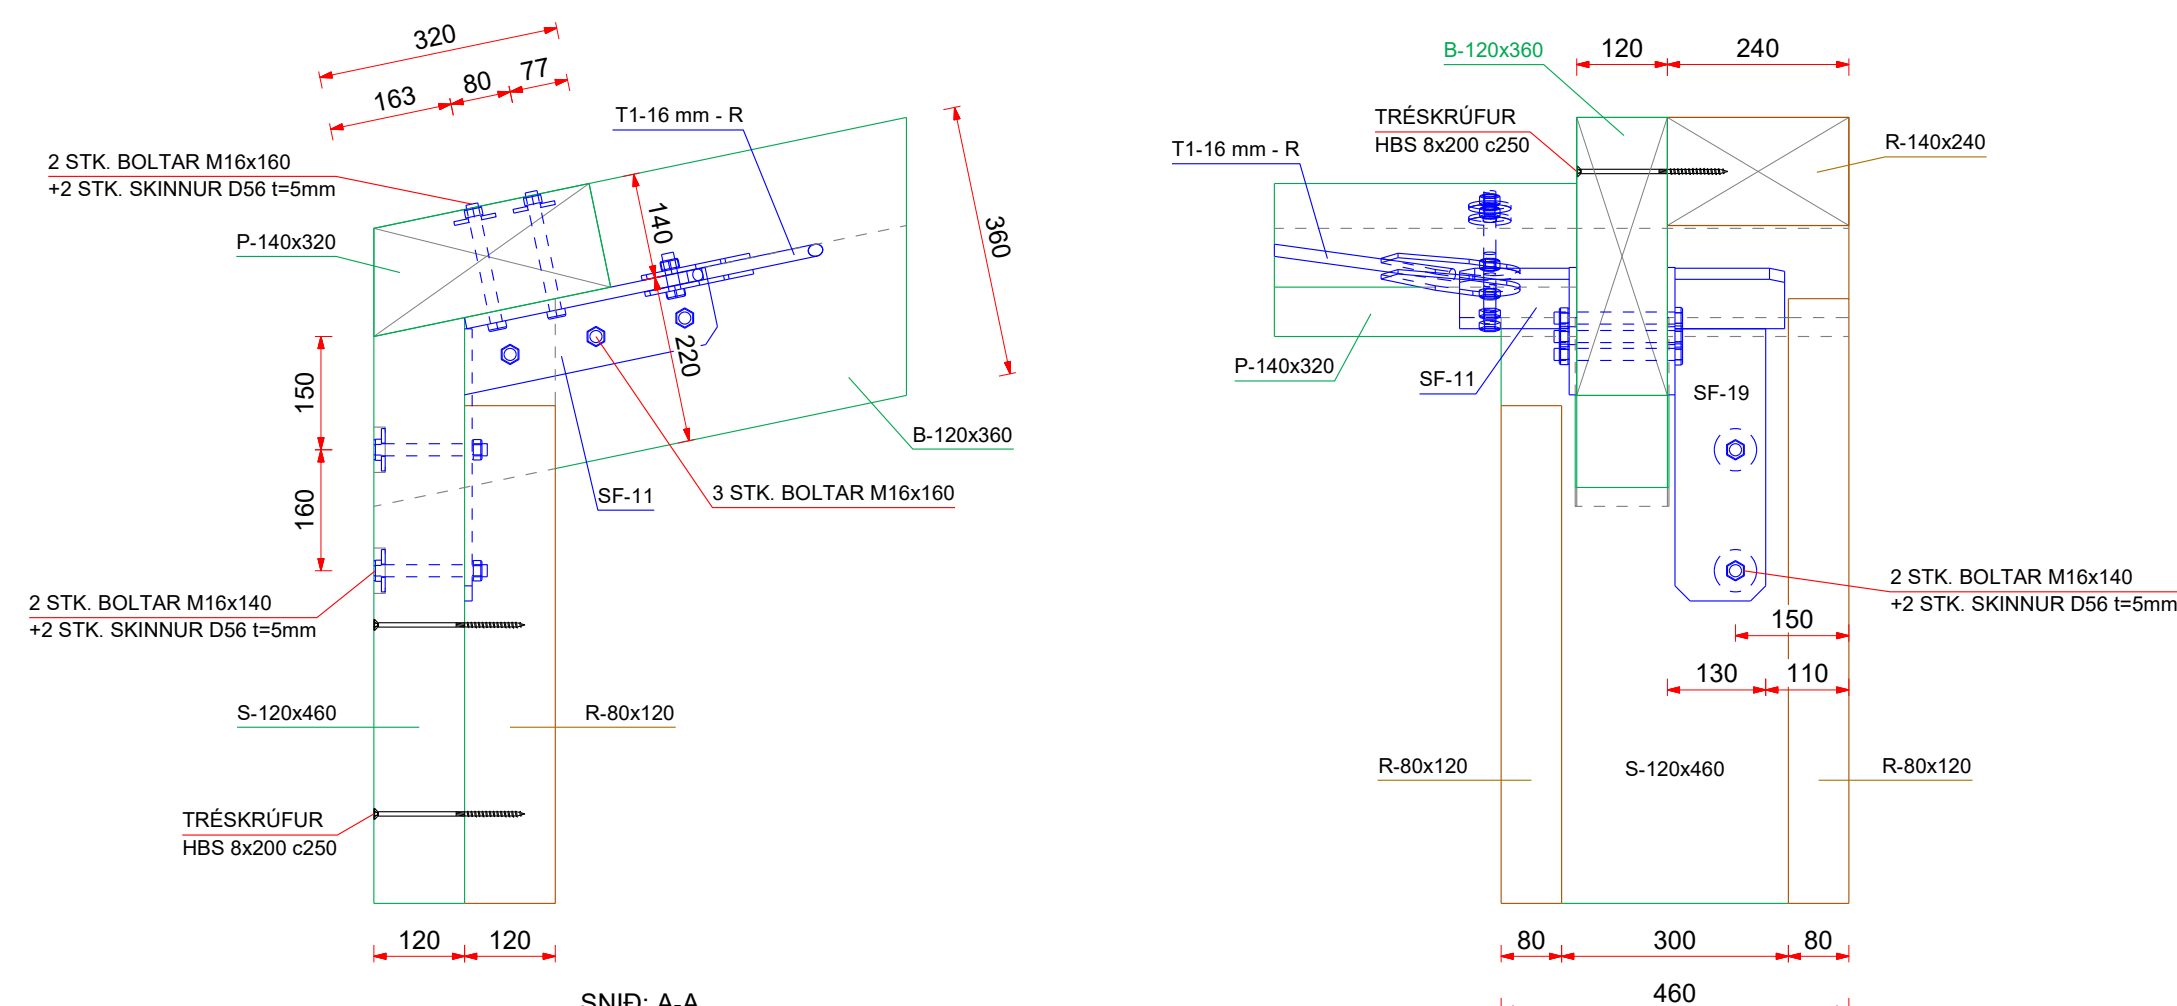



SNID: A-A

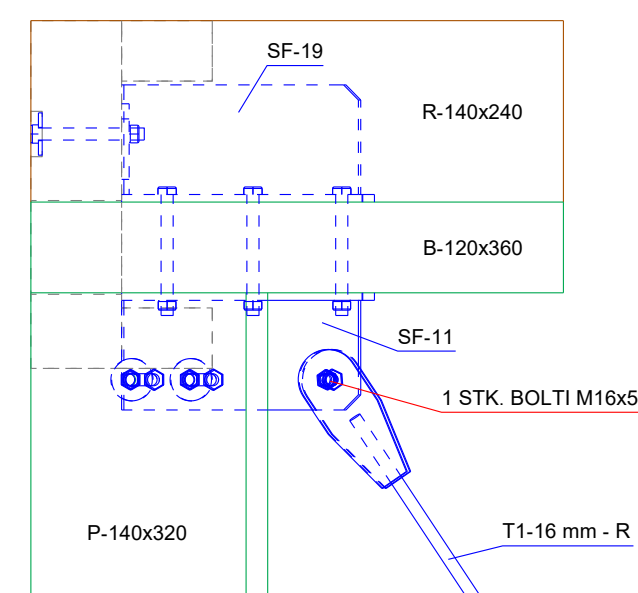

SNID: C-C

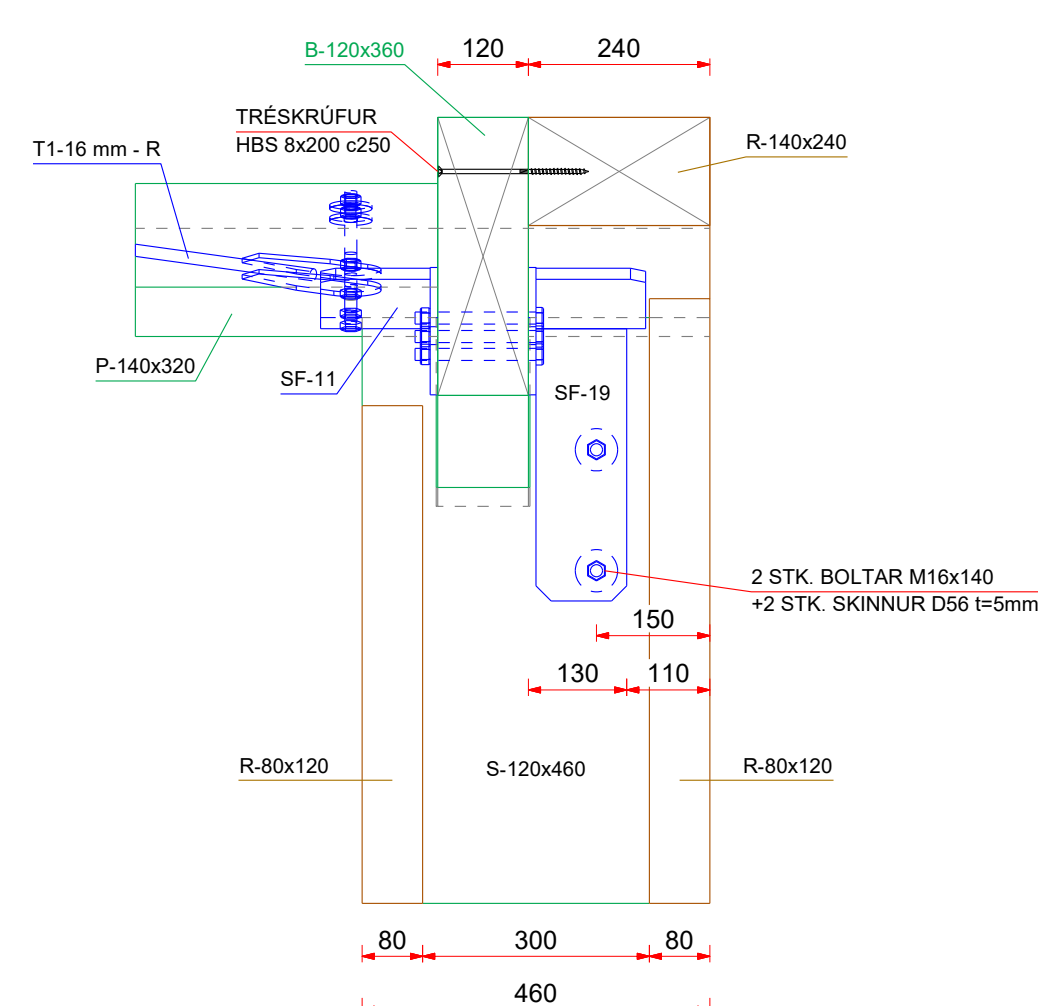


SNID: B-B

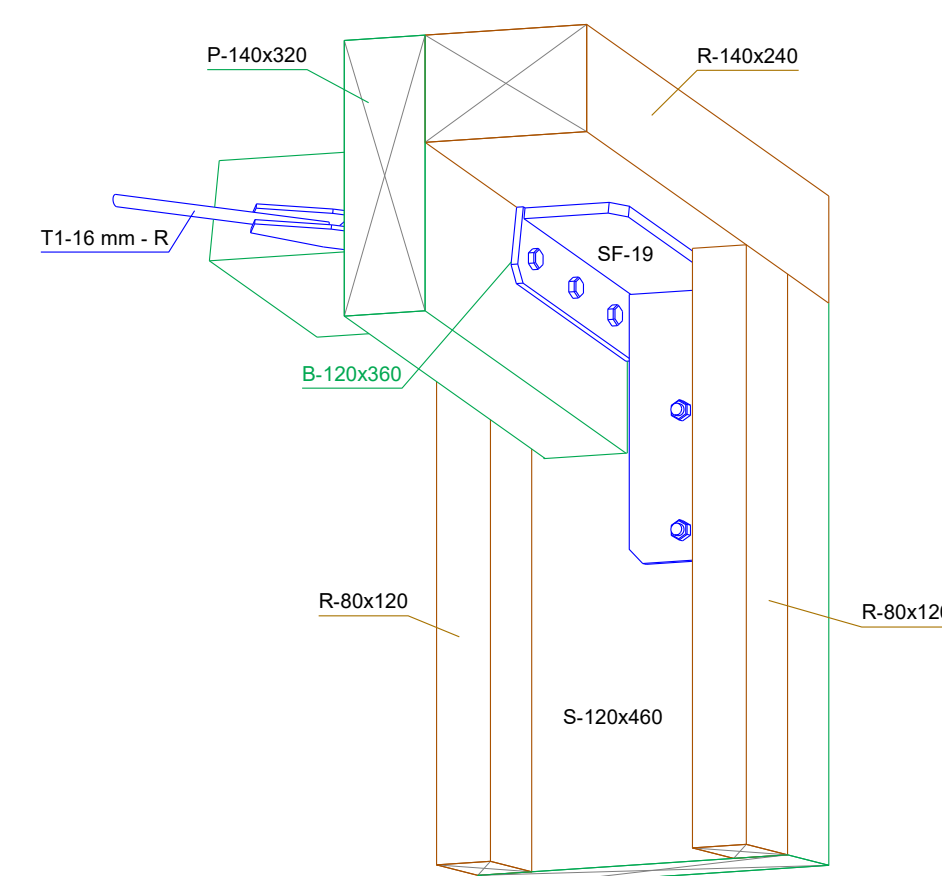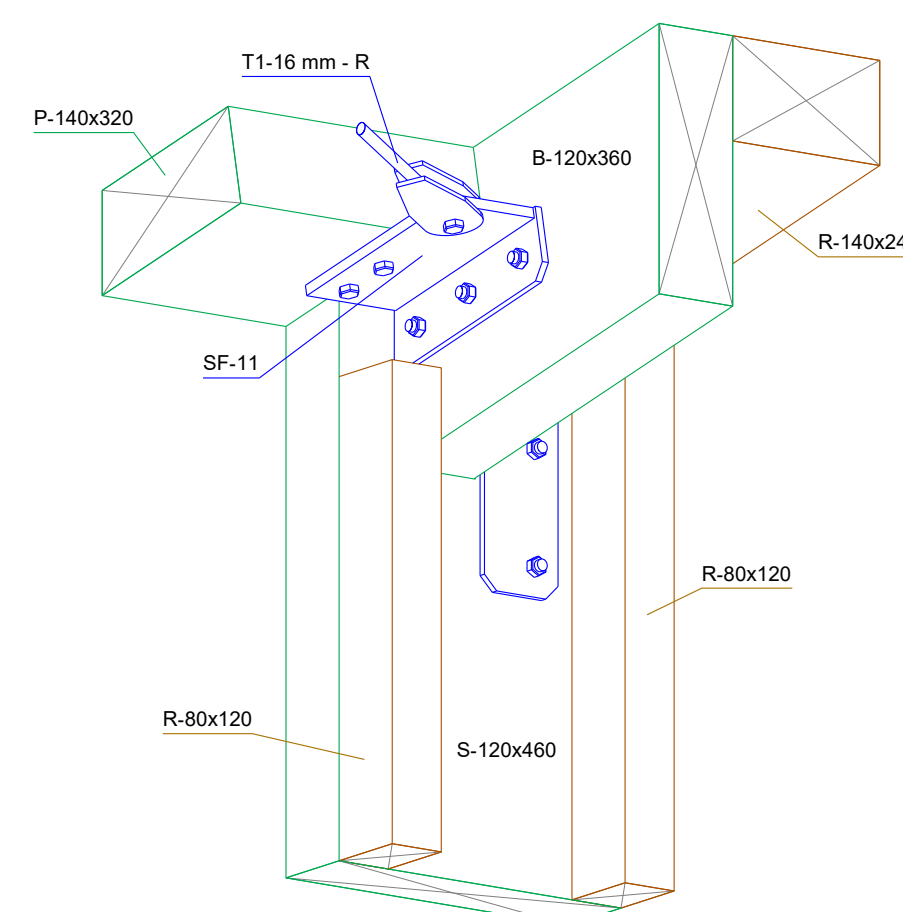


NR	BREYTING	DAGS	TEIKN	HANN	RÝNT	SAMP
A	VERKTEIKNING	07.03.2025	MM	MM	JbF	JbF

Sérmynd 12 - SF-12

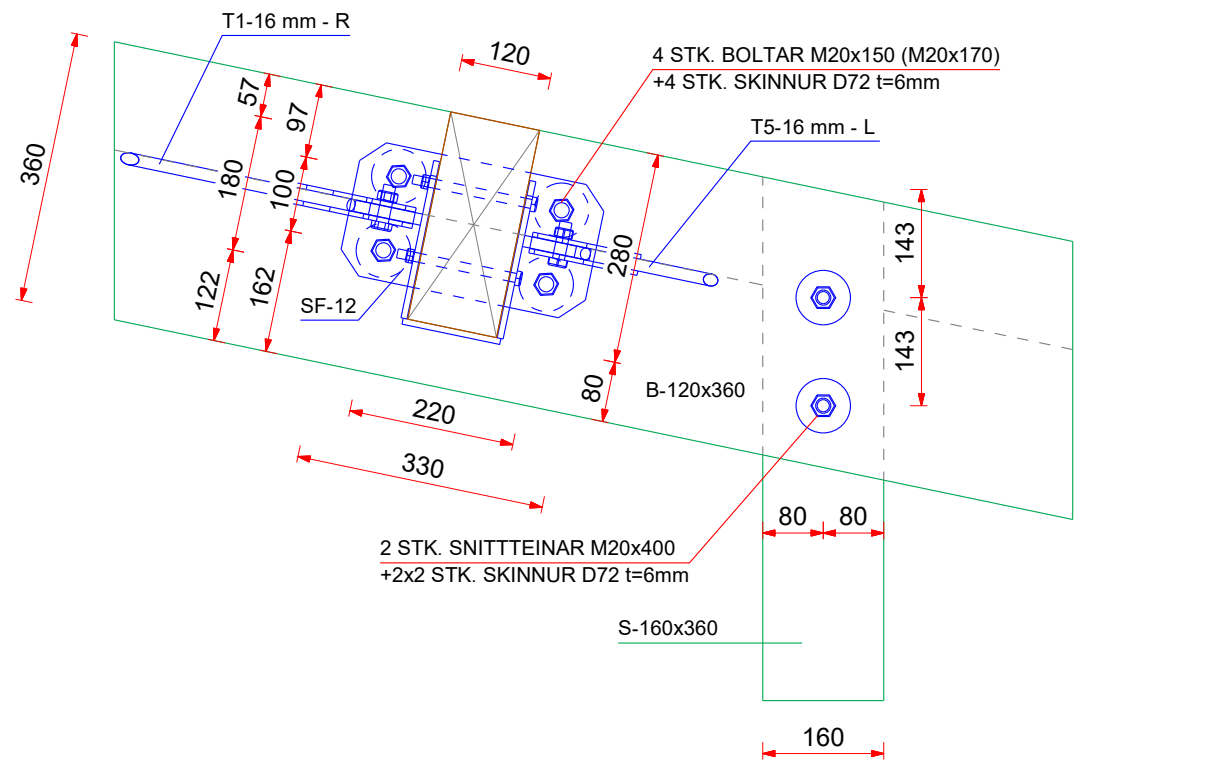


SNID: A-A

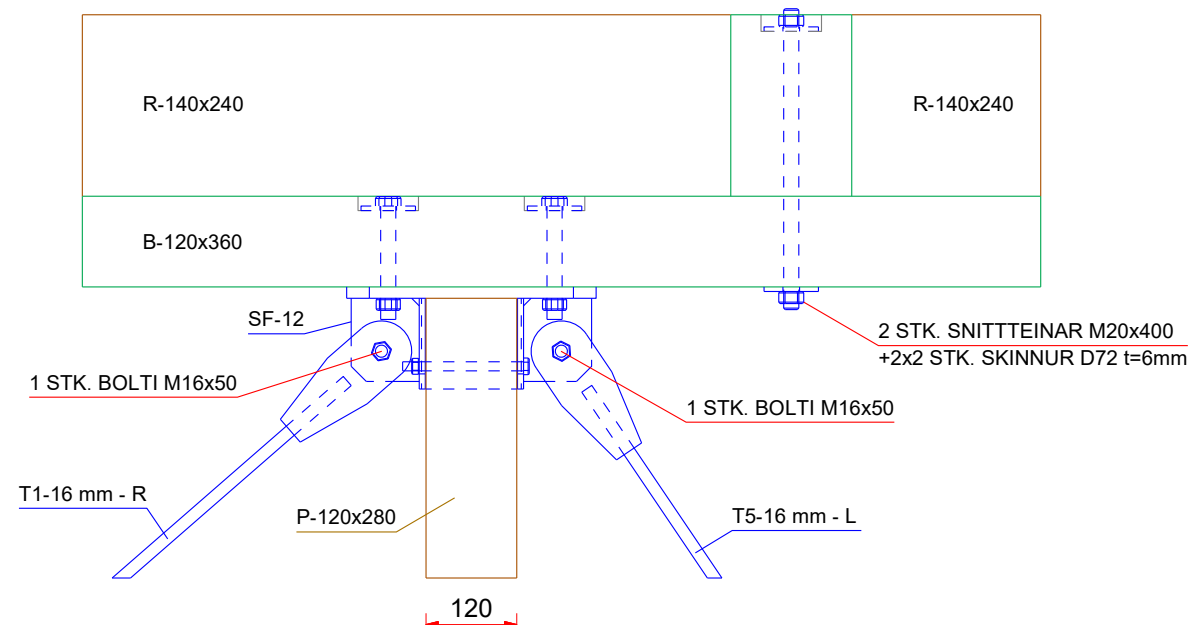


SNID: C-C


SNID: B-B

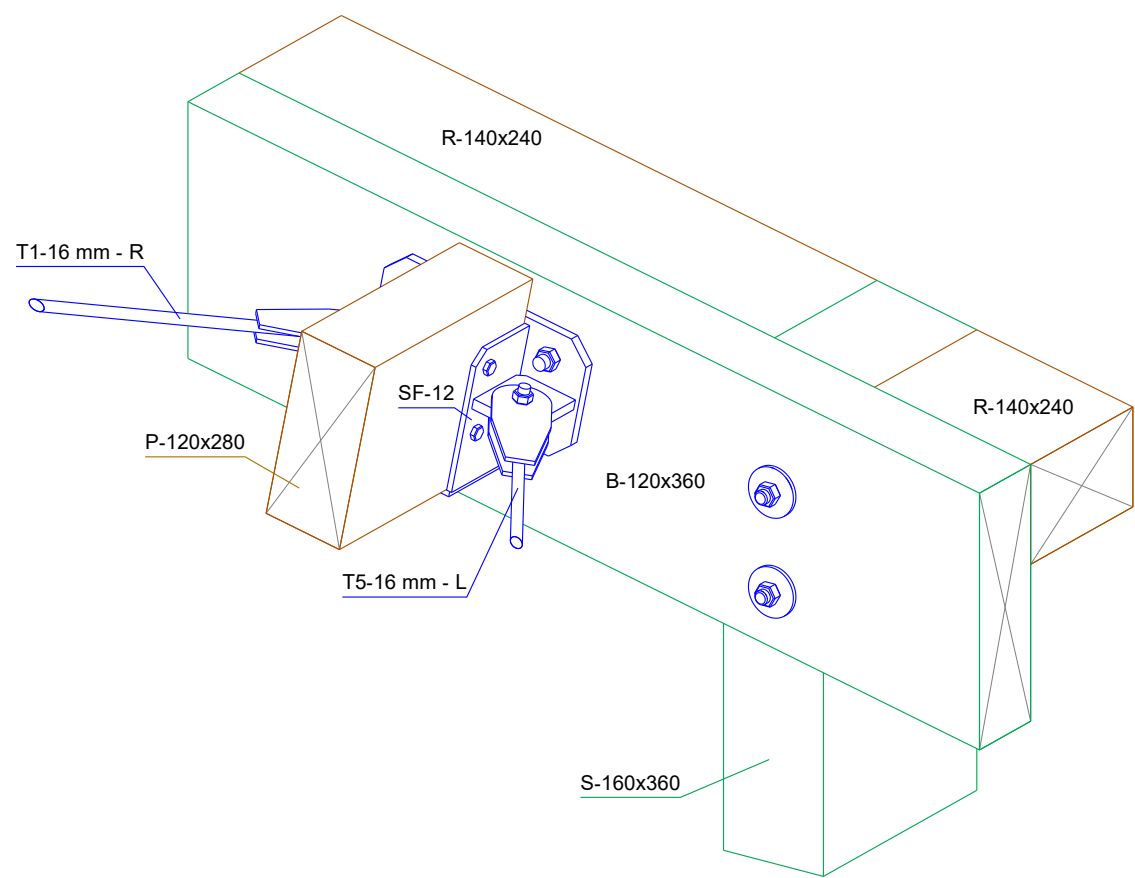

Sérmynd 13 - SF-13

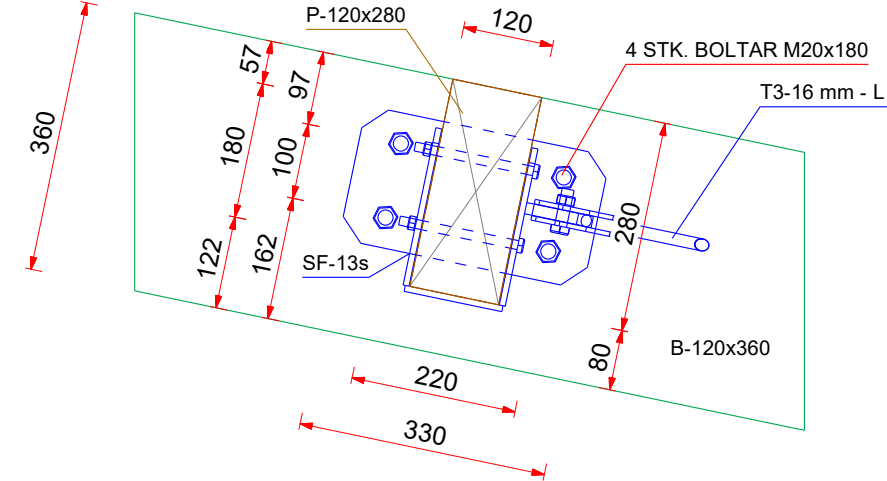


SNID: A-A

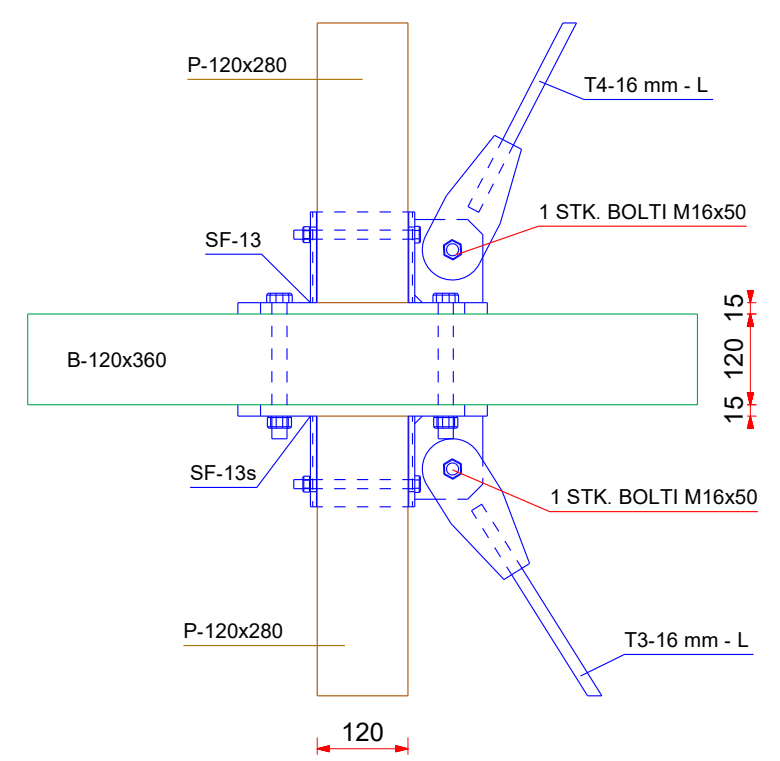


SNID: C-C


SNID: B-B

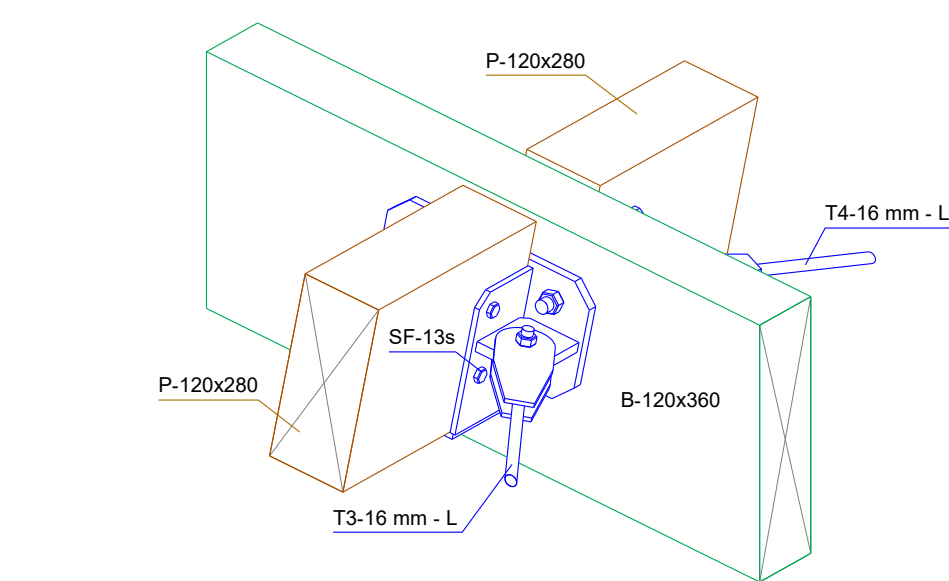


Sérmynd 14 - SF-14

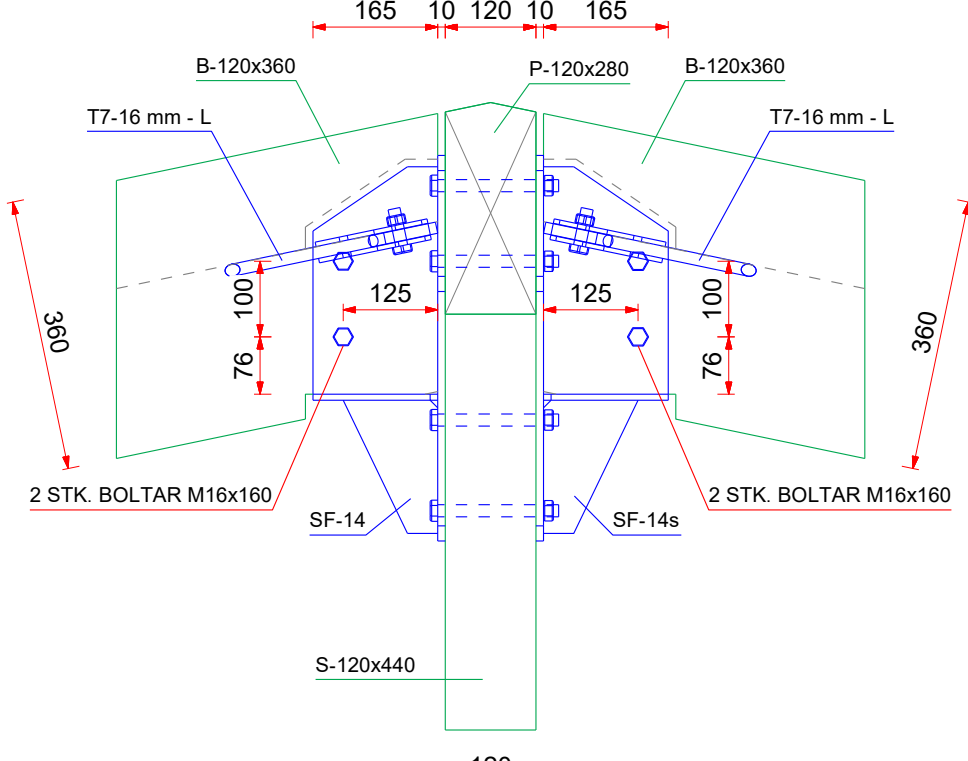


SNID: A-A

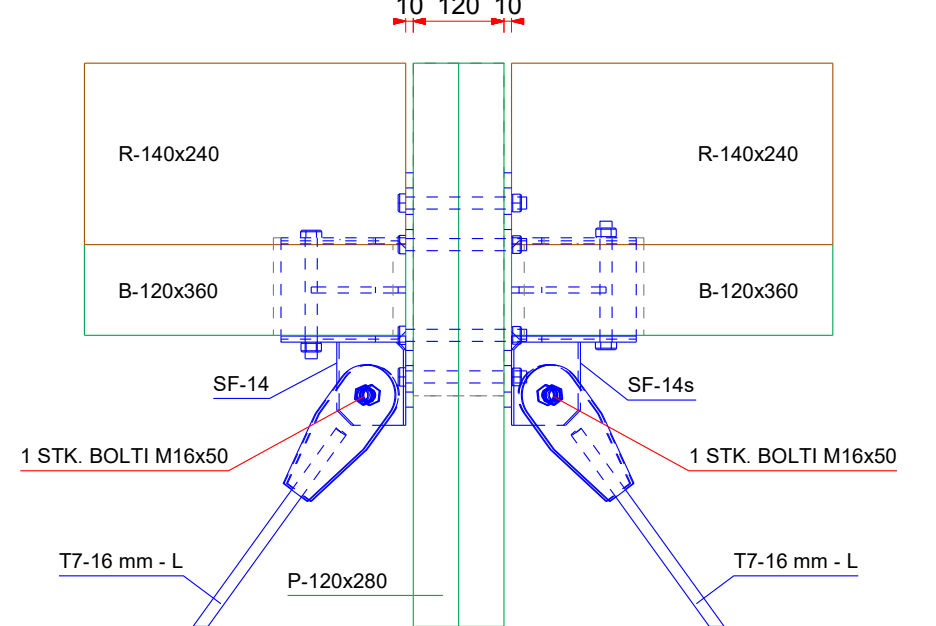


SNID: C-C

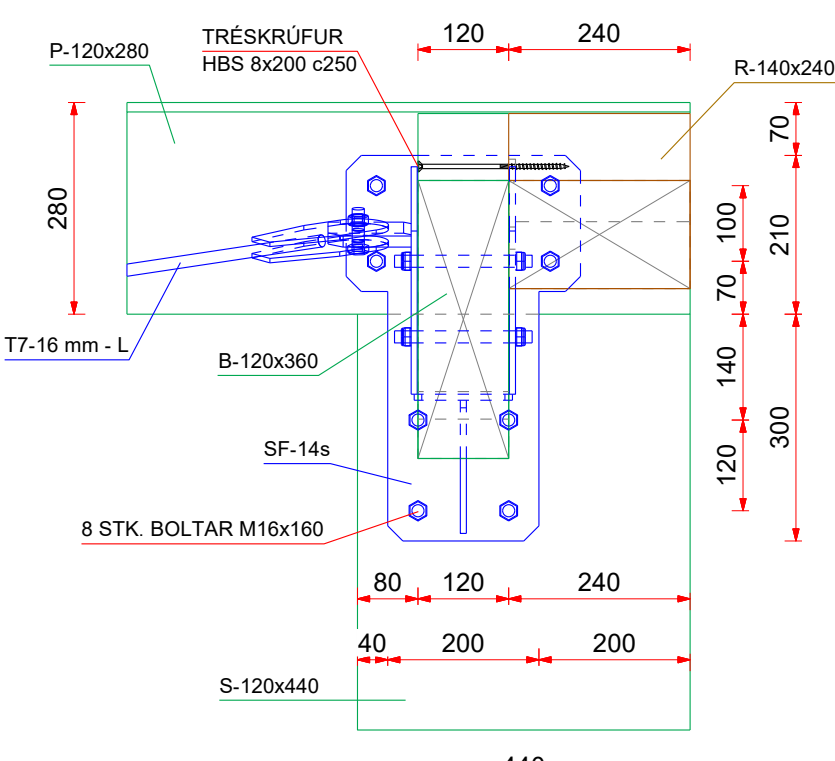


SNID: B-B

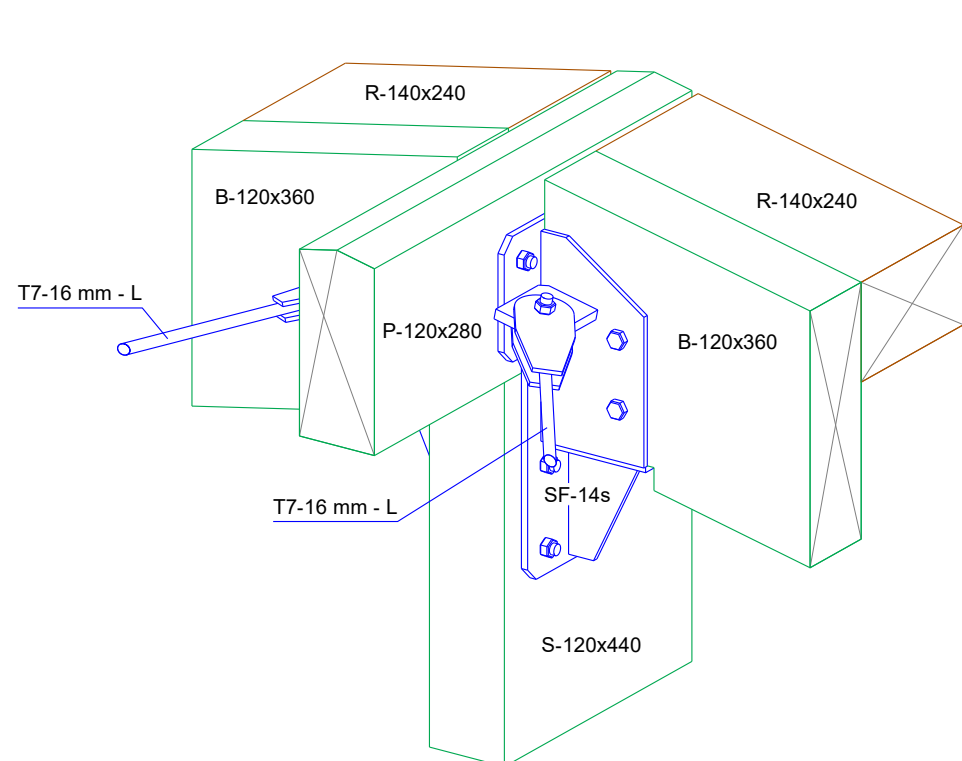


Sérmynd 15 - SF-15

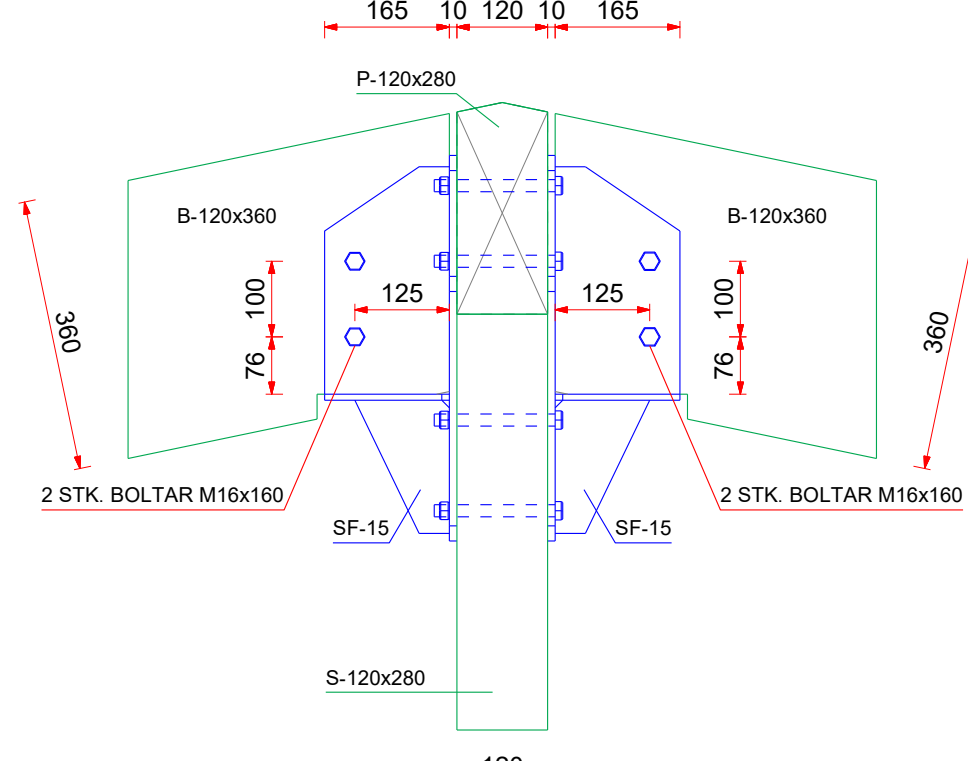


SNID: A-A

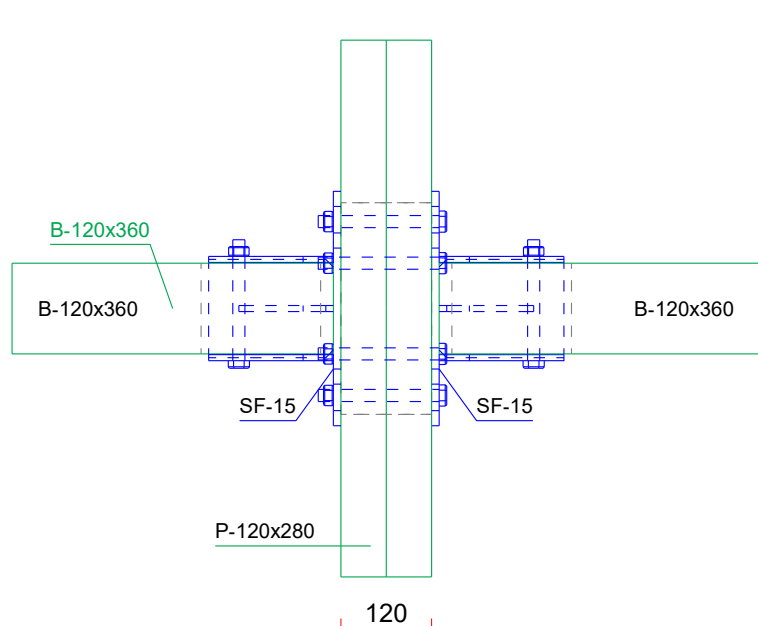

SNID: C-C

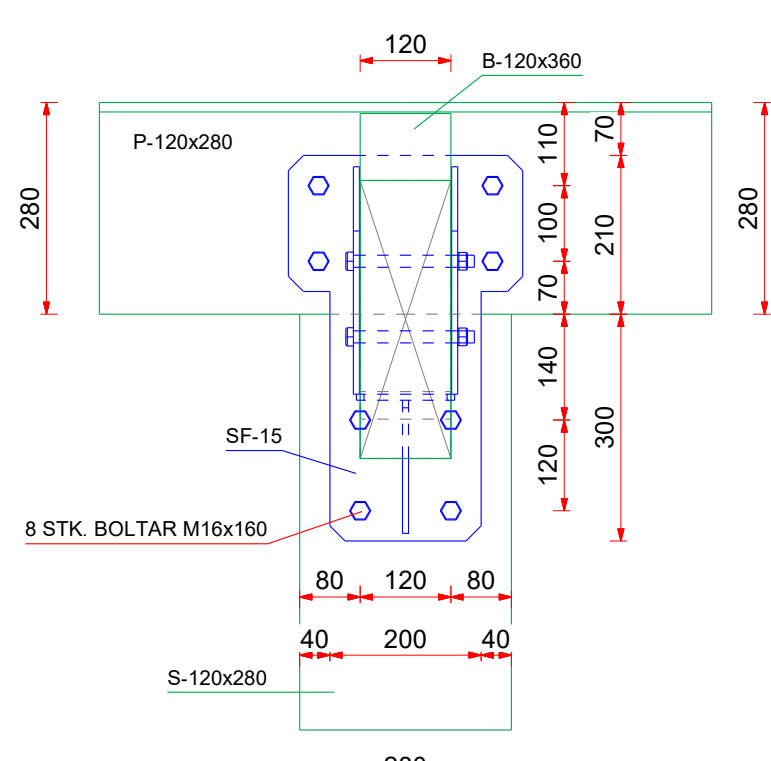

SNID: B-B

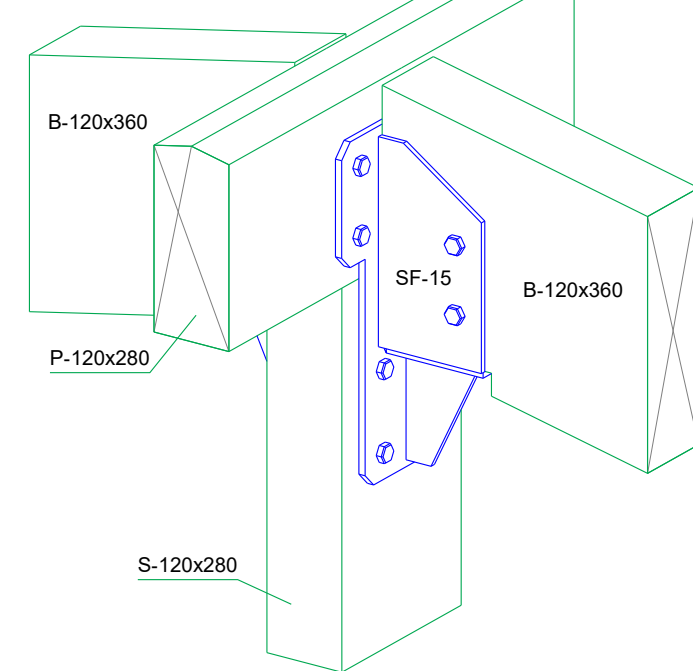

RAFFERT INNSIGLAD
Hafnarfjarðarbyggð - Byggingarkultrúi
Dag: 5.6.2025 16:17:02
Ástæða: samþykki 05.06.2025

- SKÝRINGAR:
- ALMENNAR SKÝRINGAR SJÁ TEIKNINGU B001
 - ALLT EFNÍ OG ÖLL VINNA SKAL VERA Í SAMRÆMI VIÐ GILDANDI STAÐLA OG REGLUGERÐIR
 - ÖLL MÁL ERU Í MILLIMETRUM
 - SÖKKLAR STANDI Á FÖSTUM BOTNI Á FROSTUFRIU DÝPI, Á ÞJAPPADRI FÝLLINGU. ÁLAG Á GRUNN 0,40MPa
 - ALLT STÁLVIKRI SKAL VERA S235JR SKV. ÍST EN 10025:1990+A1:1993.
 - YFIRBORDSMEDHÖNDLUN SKAL UPPFÝLLA „CORROSION CLASS“ C3 SKV. ÍST EN ISO 12944-2 EDA TÆRINGARFLOKK 2 SKV. BYGGINGAREGLUGERÐ
 - LÍMTRÉ BITAR ERU Í FLOKKI GL24H
 - LEGGJA SKAL TJÖRUPAPPA Á MILLI STEYPU OG REIMA / VEGGJAGRINDA
 - BOLTAR SKV. ÍST EN ISO 4014 (EFNISFLOKKUR 8.8 SKV. ÍST EN ISO 898-1)
 - ÞAR SEM EKKI ER MERKT DEILI SKAL NOTA SAMBÆRILEGT

F.H. VERKFRÆÐISTOFU REYKJAVÍKUR:
JÓN ÞÓR FINNBOGASON - KT: 200977-5059

HÖNNUNARSTJÓRI:


Verkfræðistofa
REYKJAVÍKUR
FISKISLÖÐ 75, 101, REYKJAVÍK KT: 560415-0600

VERK:
Borgahella 25
Hafnarfjörður


TEIKNING:
BURÐARVIRKI
Sérmynd 12 - 13 - 14 - 15

VERKNR.: 25006		MKV.: 1:10@A1
TEIKNAD: MM	HANNAD: MM	YFIRFARID: JpF
DAGS: 07.03.2025	TEIKNING NR.: B414	ÚTGÁFA NR.: A


Sérmynd 26-B

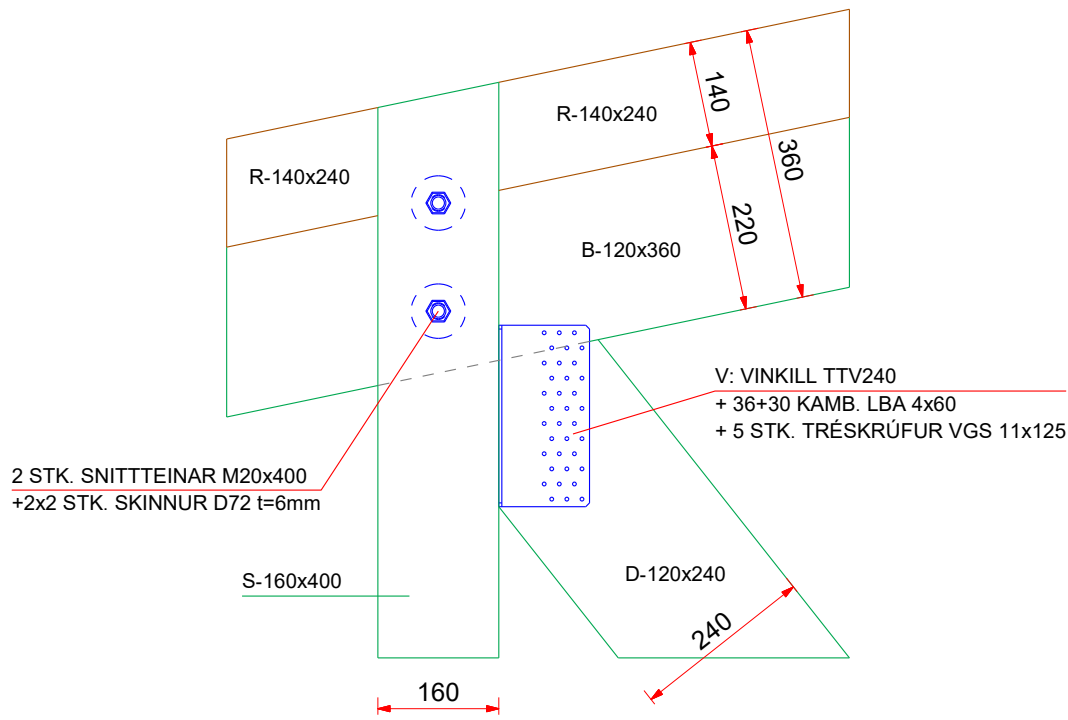


SNID: A-A

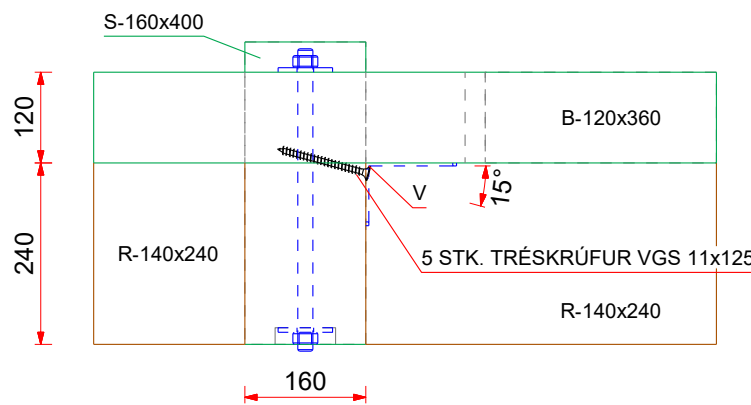


SNID: C-C

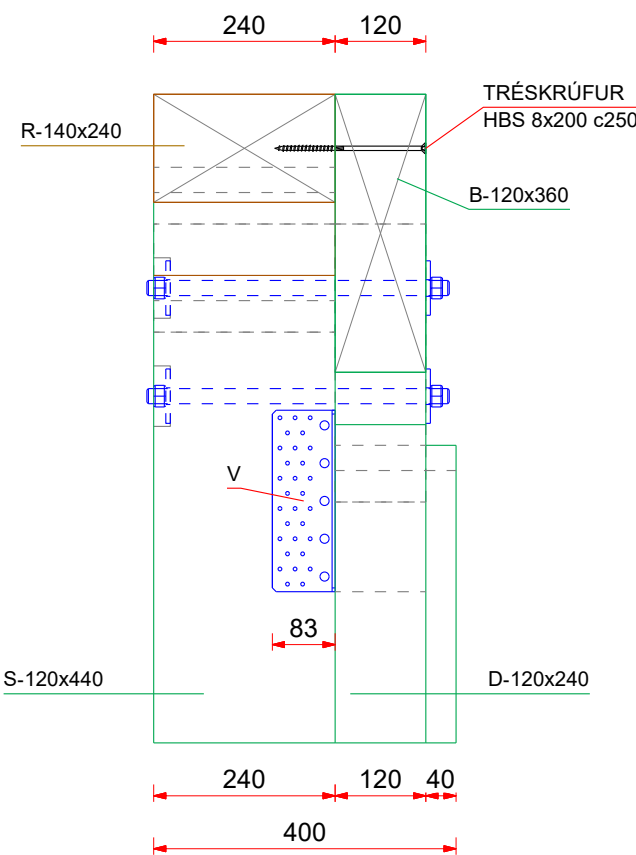

SNID: B-B

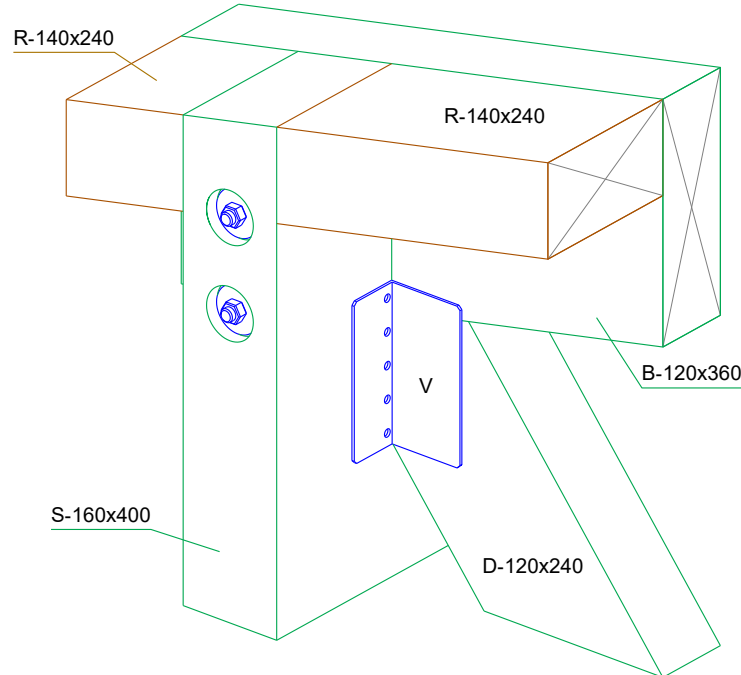

Sérmynd 27

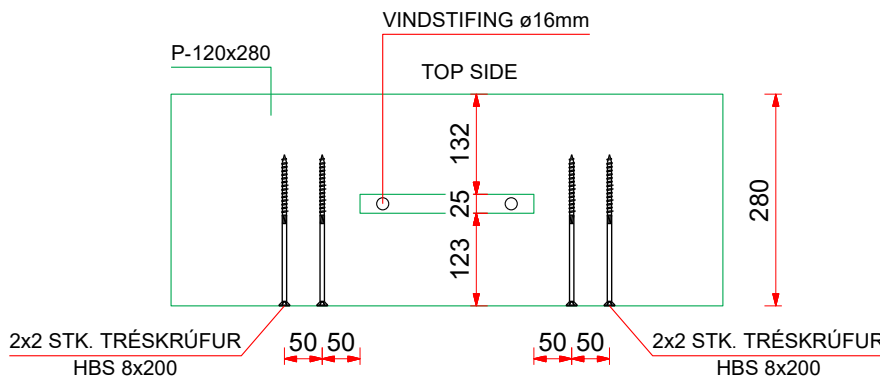

RAFFERT INNSIGLAD
Hafnarfjarðarvæðing - Byggingarkultúr
Dag: 5.6.2025 16:17:04
Ástæða: samþykki 05.06.2025

- SKÝRINGAR:
- ALMENNAR SKÝRINGAR SJÁ TEIKNINGU B001
 - ALLT EFNI OG ÖLL VINNA SKAL VERA Í SAMRÆMI VIÐ GILDANDI STAÐLA OG REGLUGERÐIR
 - ÖLL MÁL ERU Í MILLIMETRUM
 - SÖKKLAR STANDI Á FÖSTUM BOTNI Á FROSTUFRIU DÝPI, Á ÞJAPPADRI FYLLINGU. ÁLAG Á GRUNN 0,40MPa
 - ALLT STÁLVIKRI SKAL VERA S235JR SKV. ÍST EN 10025:1990+A1:1993.
 - YFIRBORÐSMEDHÖNDLUN SKAL UPPFYLLA „CORROSION CLASS“ C3 SKV. ÍST EN ISO 12944-2 EDA TÆRINGARFLOKK 2 SKV. BYGGINGAREGLUGERÐ
 - LÍMTRÉ BITAR ERU Í FLOKKI GL24H
 - LEGGJA SKAL TJÖRUPAPPA Á MILLI STEYPU OG REIMA / VEGGJAGRINDA
 - BOLTAR SKV. ÍST EN ISO 4014 (EFNISFLOKKUR 8.8 SKV. ÍST EN ISO 898-1)
 - ÞAR SEM EKKI ER MÉRKT DEILI SKAL NOTA SAMBÆRILEGT

F.H. VERKFRÆÐISTOFU REYKJAVÍKUR:
JÓN ÞÓR FINNBOGASON - KT: 200977-5059

HÖNNUNARSTJÓRI:

Verkfræðistofa
REYKJAVÍKUR
FISKISLÓÐ 75, 101, REYKJAVÍK KT: 560415-0600




VERK:
Borgahella 25
Hafnarfjörður

TEIKNING:
BURÐARVIKRI
Sérmynd 26-B - 27



VERKNR.: 25006		MKV.: 1:10@A1
TEIKNAD: MM	HANNAD: MM	YFIRFARID: JpF
DAGS: 07.03.2025	TEIKNING NR.: B417	ÚTGÁFA NR.: A

NR.	BREYTING	DAGS	TEIKN	HANN	RÝNT	SAMP
A	VERKTEIKNING	07.03.2025	MM	MM	JpF	JpF

Mkv: 1:5
STÁLFASTING SF-1 - 24 STK.

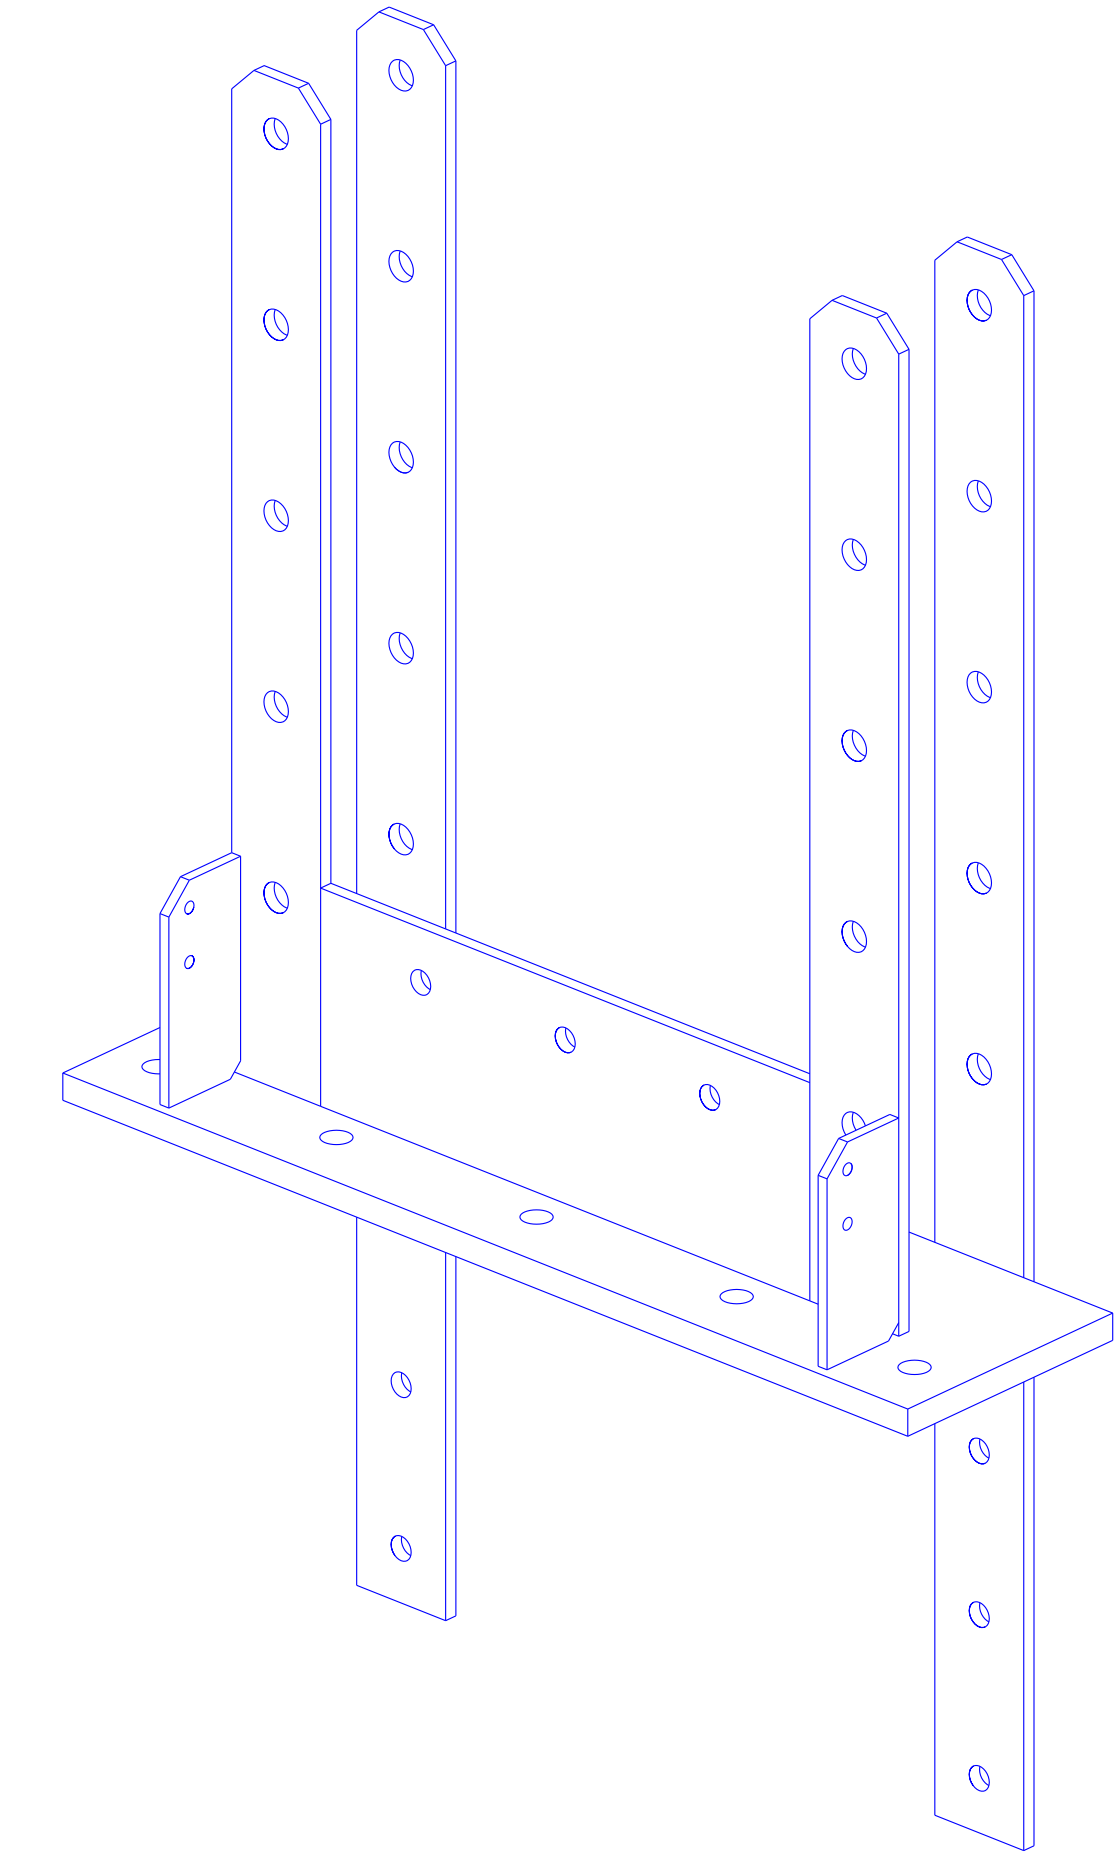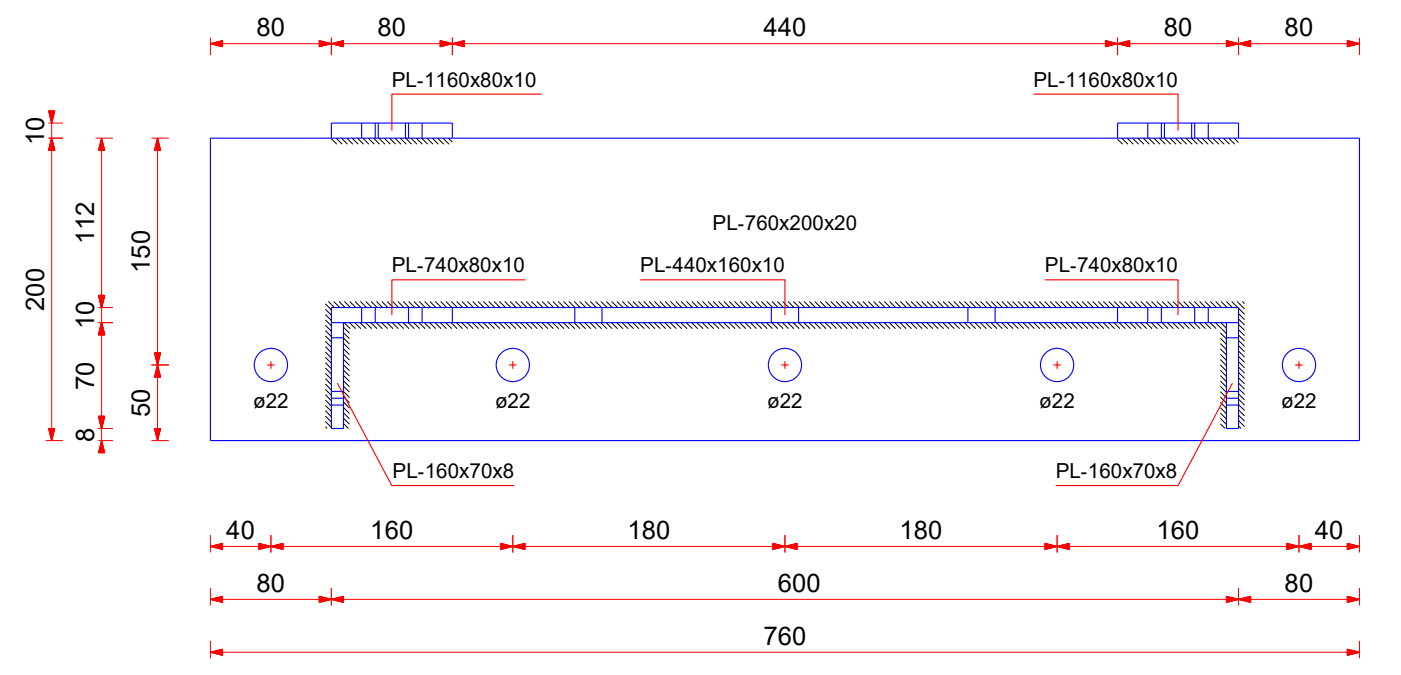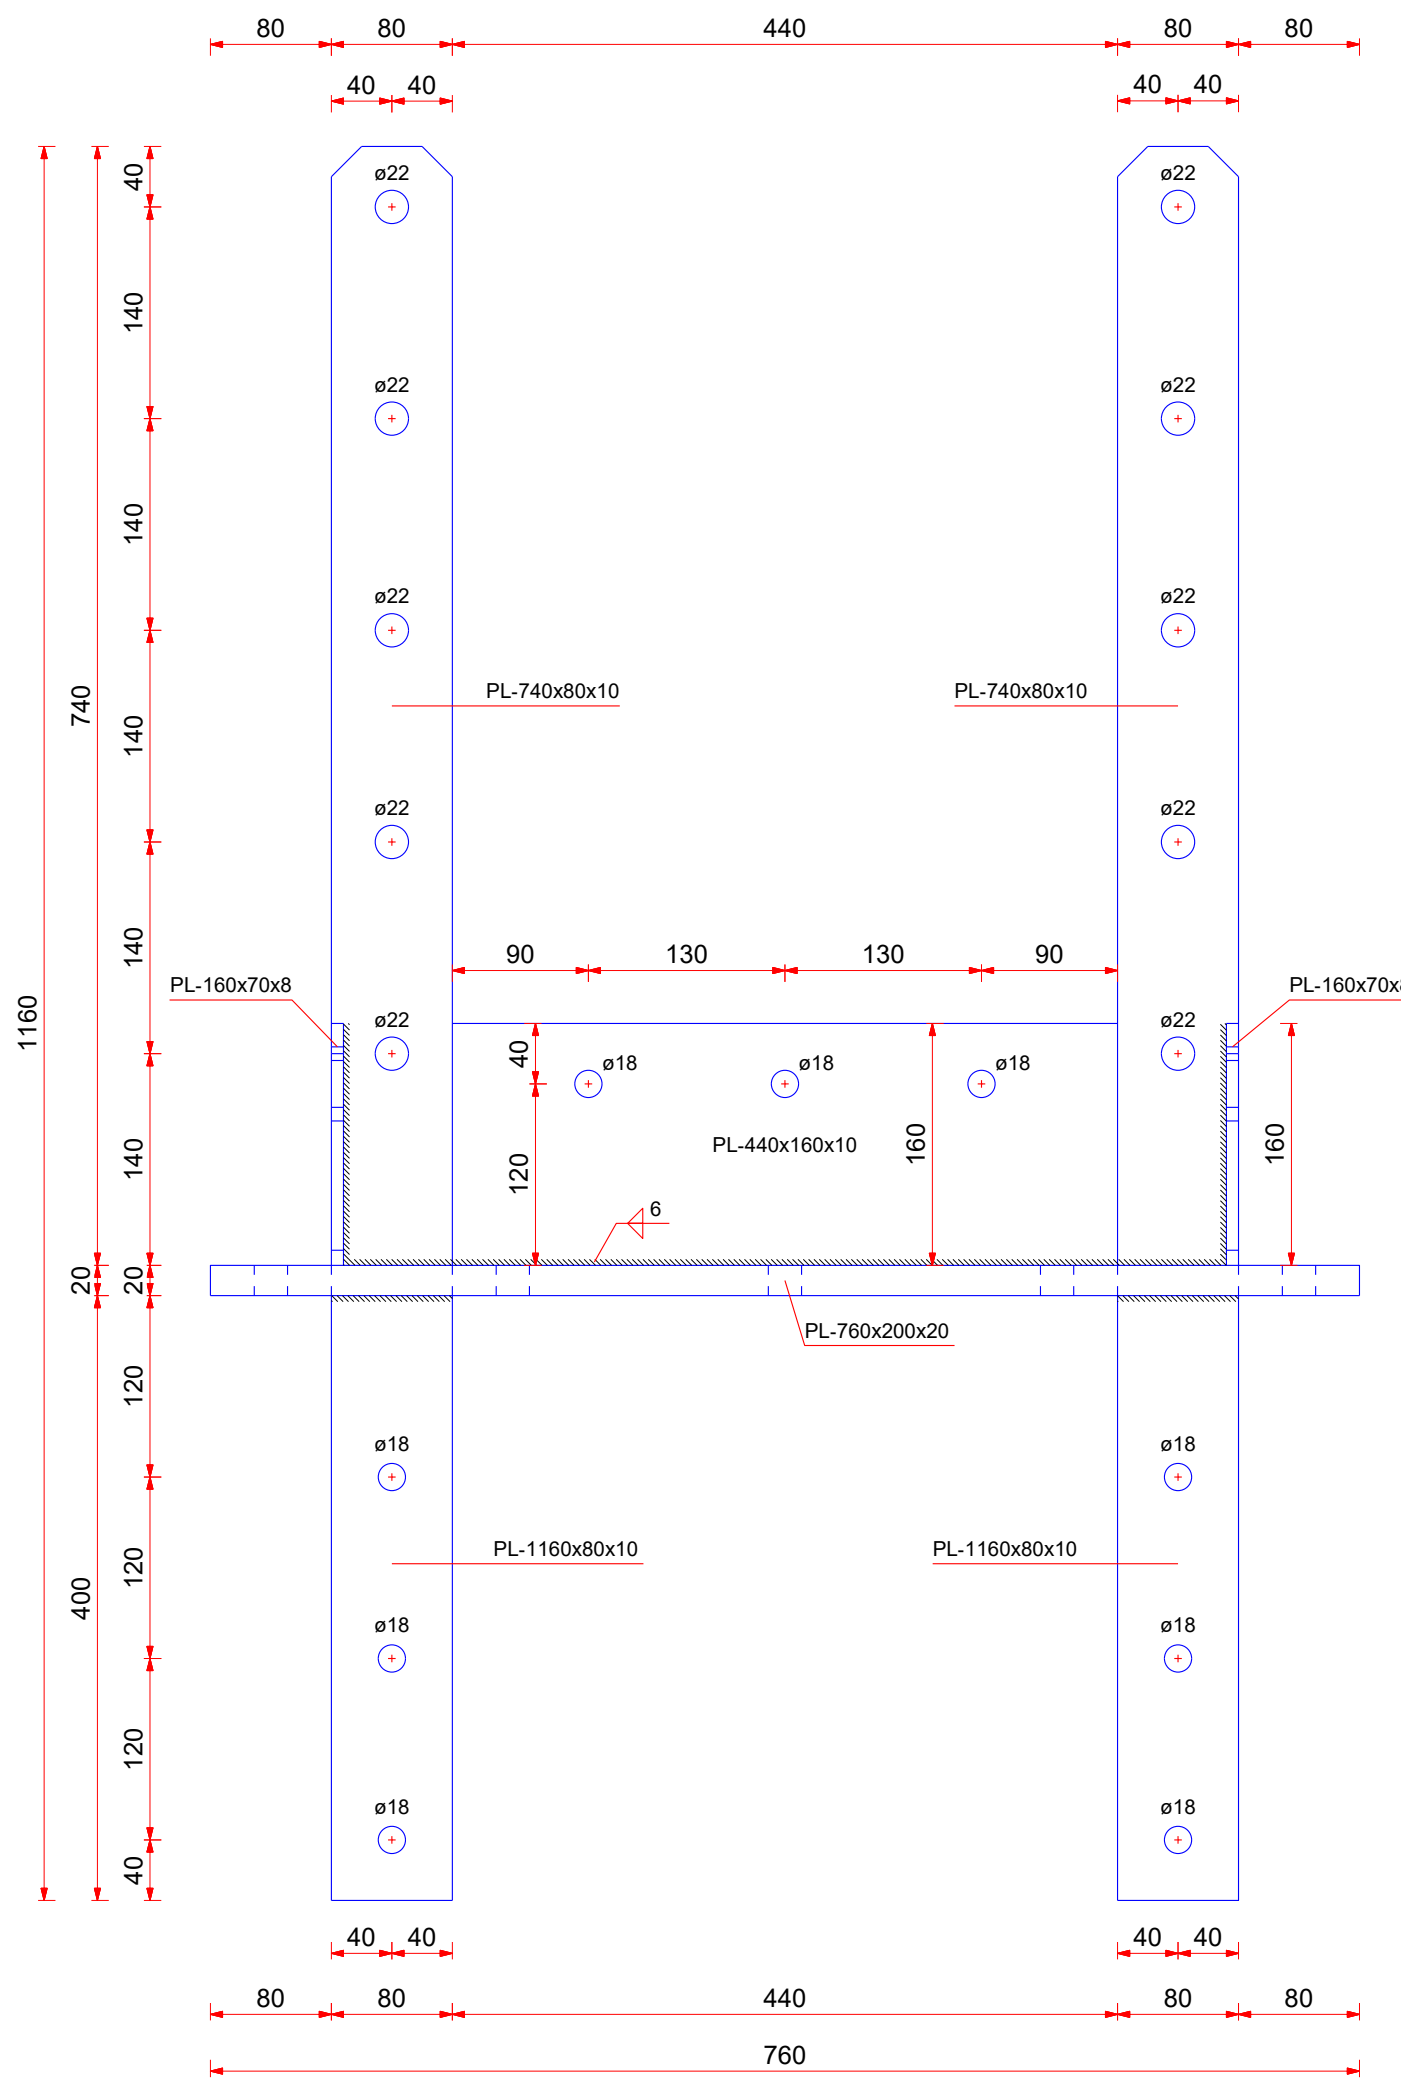

Mkv: 1:5
STÁLFASTING SF-2 - 4 STK.

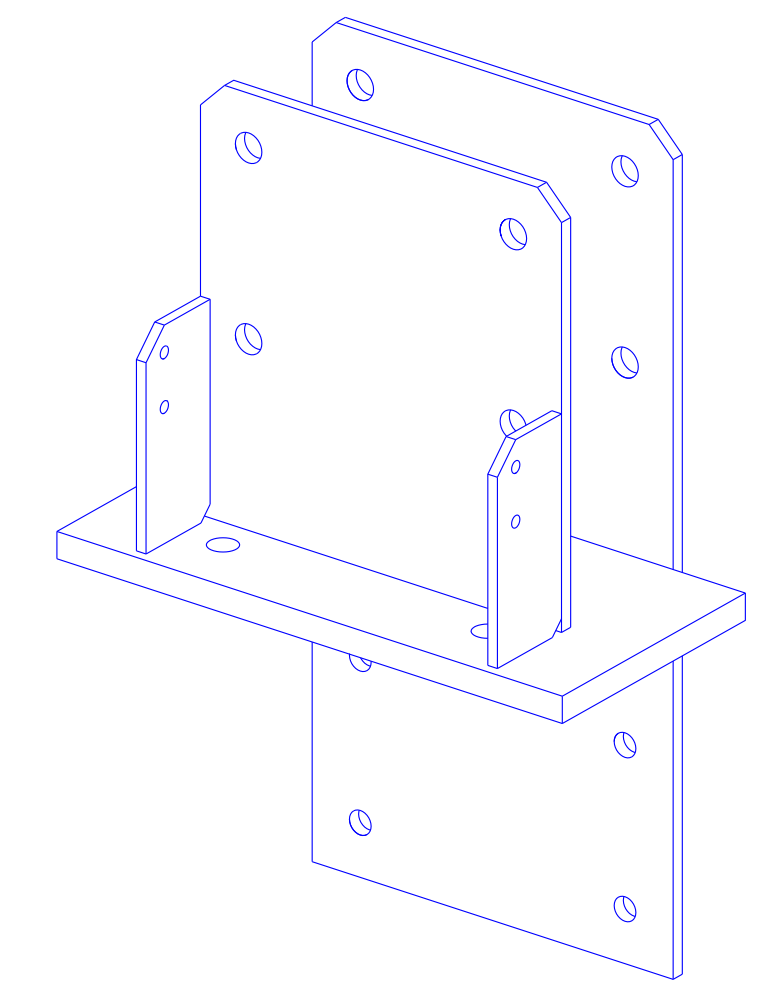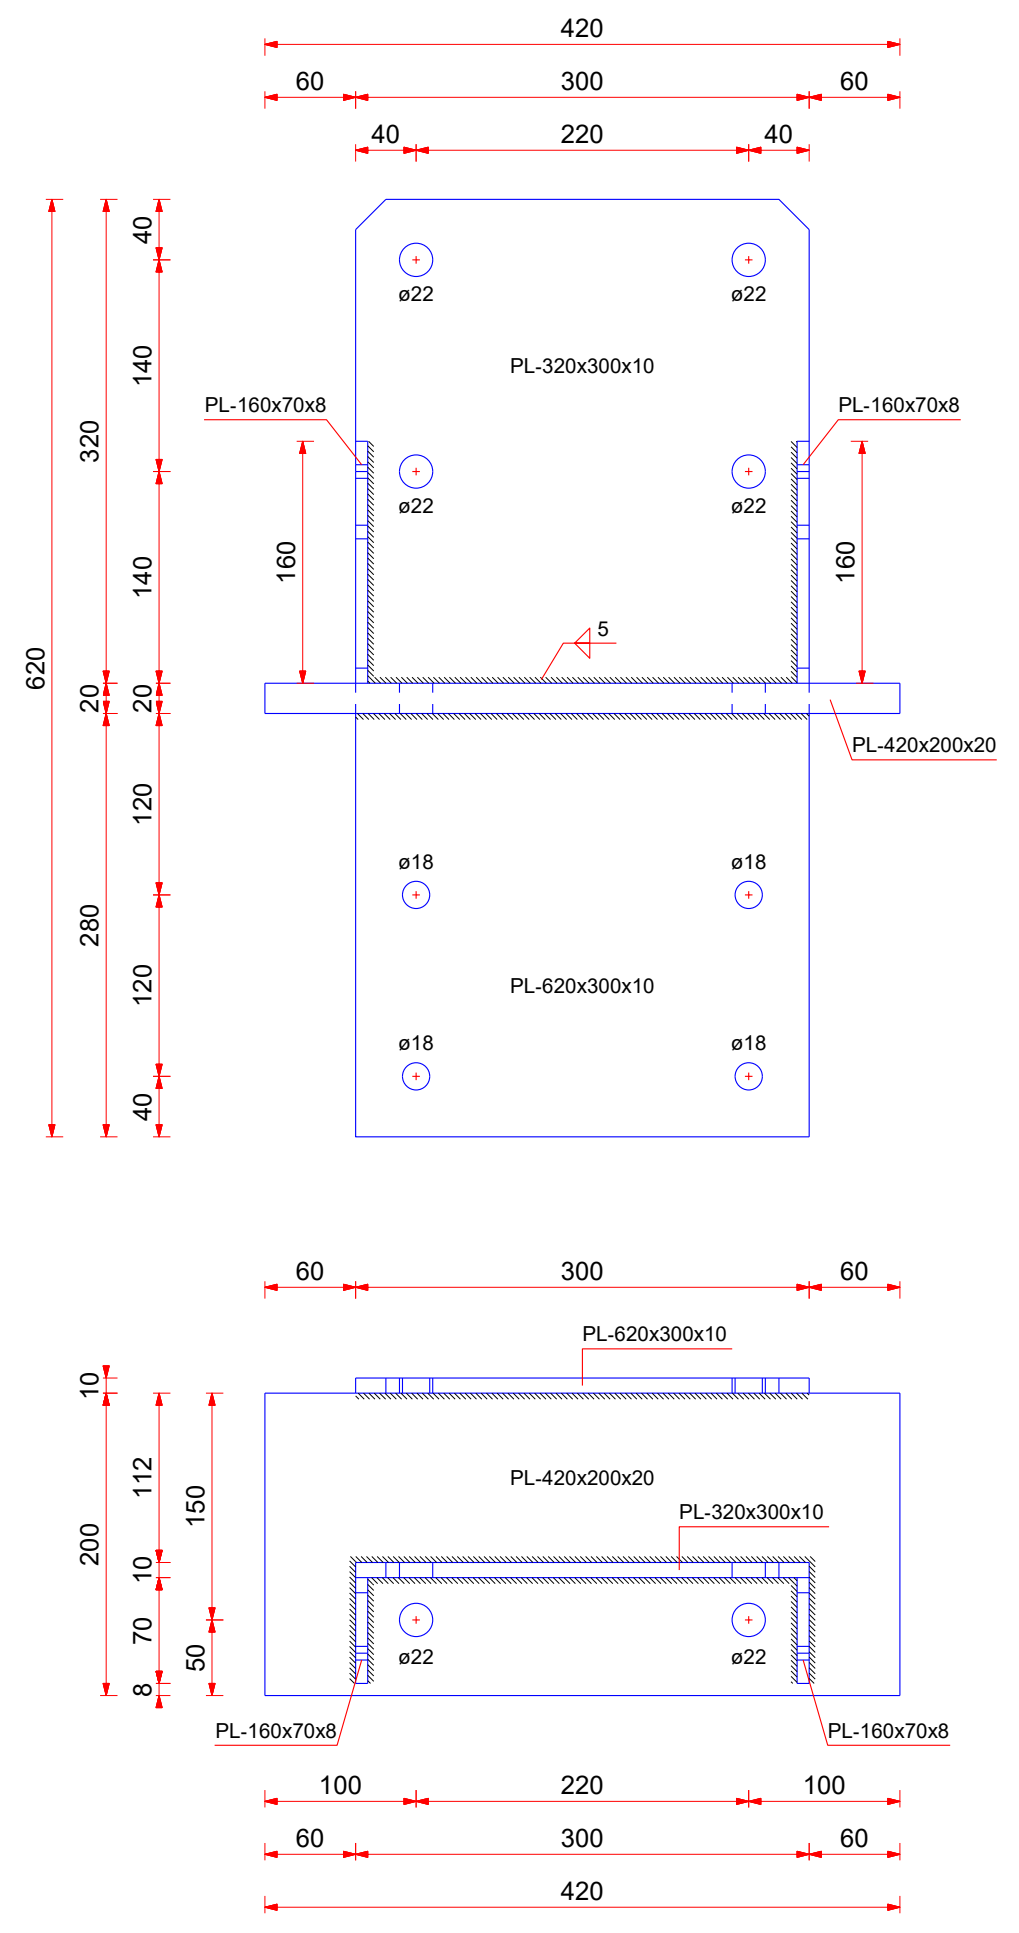

- SKÝRINGAR:
- ALMENNAR SKÝRINGAR SJÁ TEIKNINGU B001
 - ALLT EFNÍ OG ÖLL VINNA SKAL VERA Í SAMRÆMI VIÐ GILDANDI STAÐLA OG REGLUGERÐIR
 - ÖLL MÁL ERU Í MILLIMETRUM
 - SÖKKLAR STANDI Á FÖSTUM BOTNI Á FROSTUFRIU DÝPI, Á ÞJAPPÐRI FYLLINGU. ÁLAG Á GRUNN 0,40MPa
 - ALLT STÁLVIKRI SKAL VERA S235JR SKV. ÍST EN 10025:1990+A1:1993.
 - YFIRBORDSMEDHÖNDLUN SKAL UPPFYLLA „CORROSION CLASS“ C3 SKV. ÍST EN ISO 12944-2 EÐA TÆRINGARFLOKK 2 SKV. BYGGINGAREGLUGERÐ
 - LÍMTRÉ BITAR ERU Í FLOKKI GL24H
 - LEGGJA SKAL TJÖRUPAPPA Á MILLI STEYPU OG REIMA / VEGGJAGRINDA
 - BOLTAR SKV. ÍST EN ISO 4014 (EFNISFLOKKUR 8.8 SKV. ÍST EN ISO 898-1)
 - ÞAR SEM EKKI ER MERKT DEILI SKAL NOTA SAMBÆRILEGT

F.H. VERKFRÆÐISTOFU REYKJAVÍKUR:
JÓN ÞÓR FINNBOGASON - KT: 200977-5059

HÖNNUNARSTJÓRI:

Verkfræðistofa
REYKJAVÍKUR
FÍSKISLÓÐ 75, 101, REYKJAVÍK KT: 560415-0600

VERK:
Borgahella 25
Hafnarfjörður

TEIKNING:
BURÐARVIRKI
STÁLFASTINGAR 1

VERKNR.:
25006

TEIKNAD:
MM

DAGS:
07.03.2025

MKV.:
1:5@A1


HANNAD:
MM

TEIKNING NR.:
B501


ÚTGÁFA NR.:
A

NR.	BREYTING	DAGS	TEIKN	HANN	RÝNT	SAMP
A	VERKTEIKNING	07.03.2025	MM	MM	JPF	JPF


Mkv: 1:5

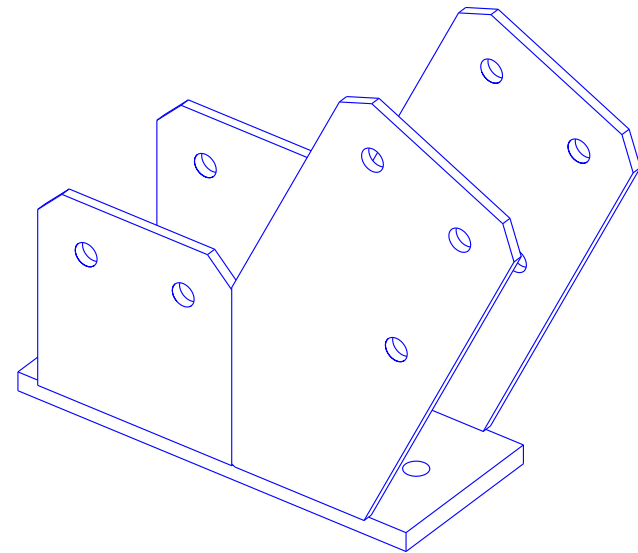



Mkv: 1:5

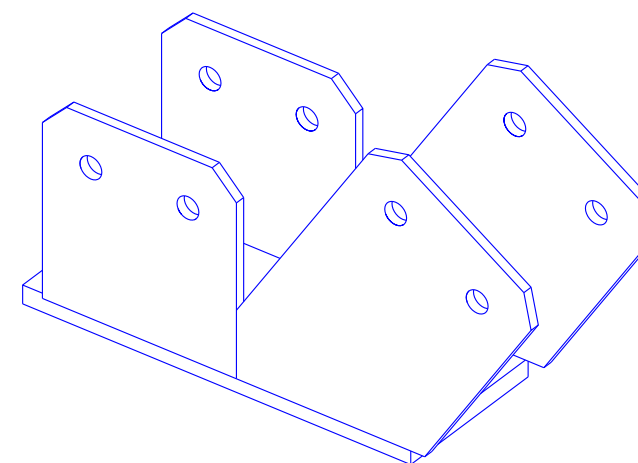


Mkv: 1:5

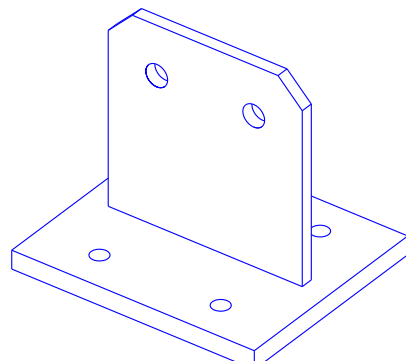

Mkv: 1:5

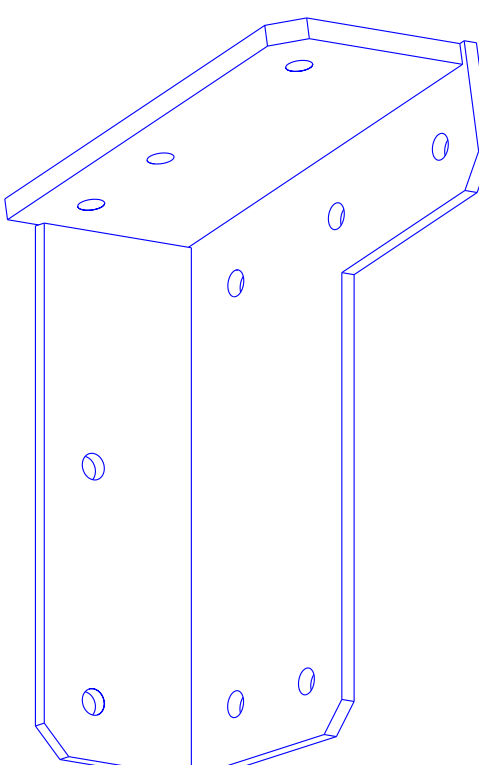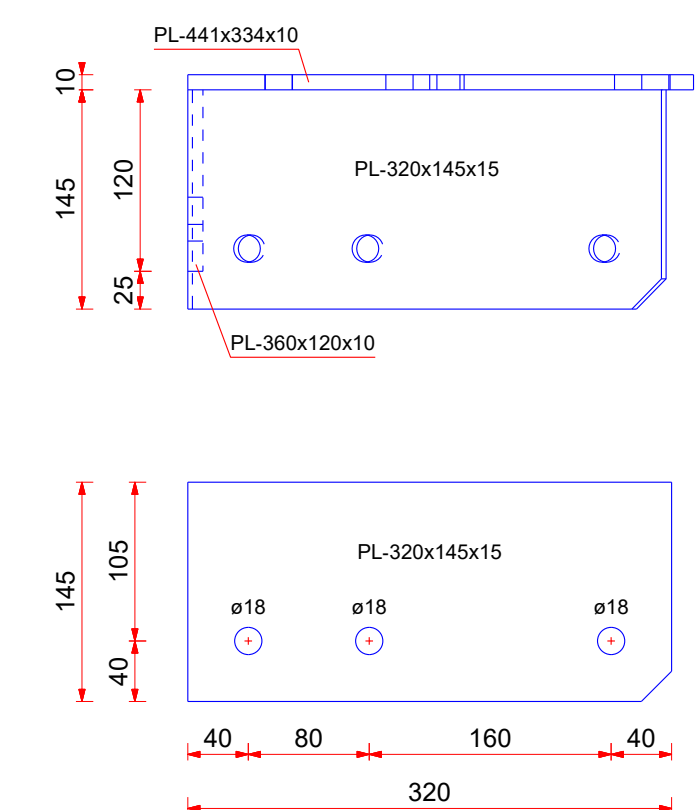

Mkv: 1:5

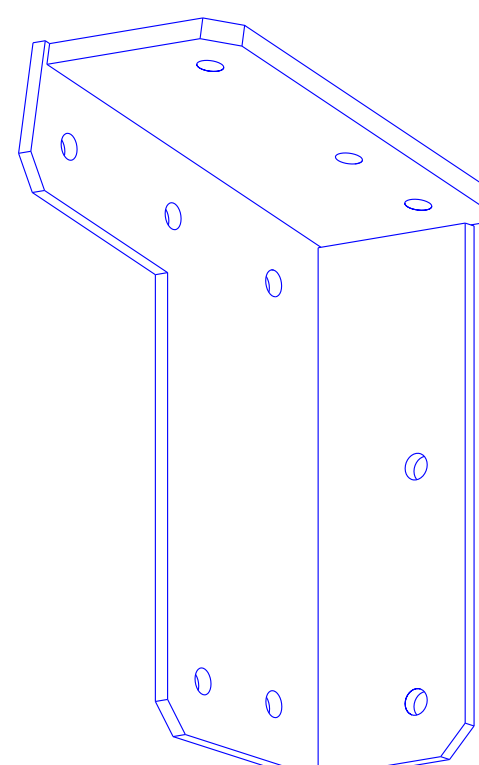

NR.	BREYTING	DAGS	TEIKN	HANN	RÝNT	SAMP
A	VERKTEIKNING	07.03.2025	MM	MM	JÞF	JÞF

RAFRÆNT INNSIGLAÐ
Hafnarfjarðarkaupstaður - Byggingarfulltrúi
Dags. 5.6.2025 10:17:06
Ástæða: samþykkt 05.06.2025

SKÝRINGAR:

- ALMENNAR SKÝRINGAR SJÁ TEIKNINGU B001
- ÁLT EFNÍ OG ÖLL VINNA SKAL VERJA Í SAMRÆMI
VIR GILDANDI STAÐLA OG REGULERÐIR
- ÖLL MÁL ERU Í MILLIMETURM
- SÖKKLAR STANDI Á FÖSTUM BOTNI Á
FROSTUFURU DÝPI, Á ÞJAPPARDI
- FYLLINGU, ÁLÁG Á GRUNN 0,40MPa
- ÖLL STAÐVIRKI SKAL VERJA S235JR SKV. ÍST EN
10025:1990+A1:1993.
- FYRIBORÐSMEDHÖNDLUN SKAL UPPFYLLA
„CORROSION CLASS“ C3 SKV. ÍST EN 12944-2
EKA TÆRINGARFLOKK 2 SKV.
- BYGGINGAREGLUGERÐ
- LÍMTRÉ BITAR ERU Í FLOKKI GL24H
- LEGGJA SKAL TJÓRUPPACA Á MILLI STEYPU
OG REIMA / VEGGJAGRINDA
- BOLTAR SKV. ÍST EN 4014 (EFNISFLOKKUR 8.8
SKV. ÍST EN ISO 898-1)
- ÞAR SEM EKKI ER MERKT DEILI SKAL NOTA
SAMRÆRILEGT

F.H. VERKFRÆÐISTOFU REYKJAVÍKUR:
JÓN ÞÓR FINNBOGASON - KT: 200977-5059

HÖNNUNARSTJÓRI:

Verkfræðistofa
REYKJAVÍKUR

FISKISLÓÐ 75, 101, REYKJAVÍK KT: 560415-0600

VERK:

Borgahella 25
Hafnarfjörður

TEIKNING:

BURÐARVIRKI
STÁLFESTINGAR 3

VERKNR.:

25006

TEIKNAE

MM

DAGS:

DAGS:
07.03.2021

1:5@A1










YFIREARI

JPF





ΤΓΑΕΑ Ν

A






STÁLFESTING SF-11 - 2 STK.

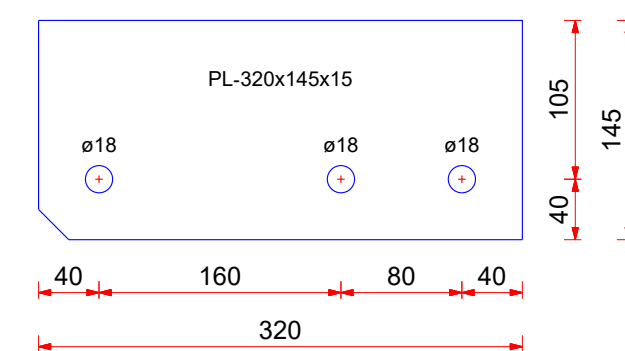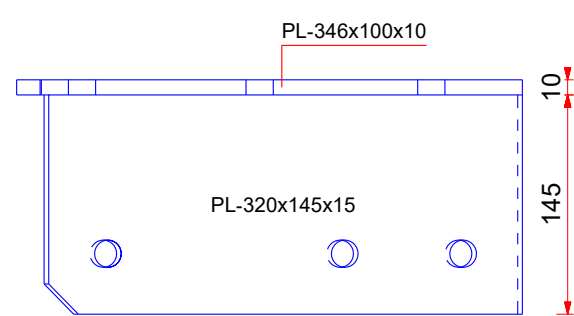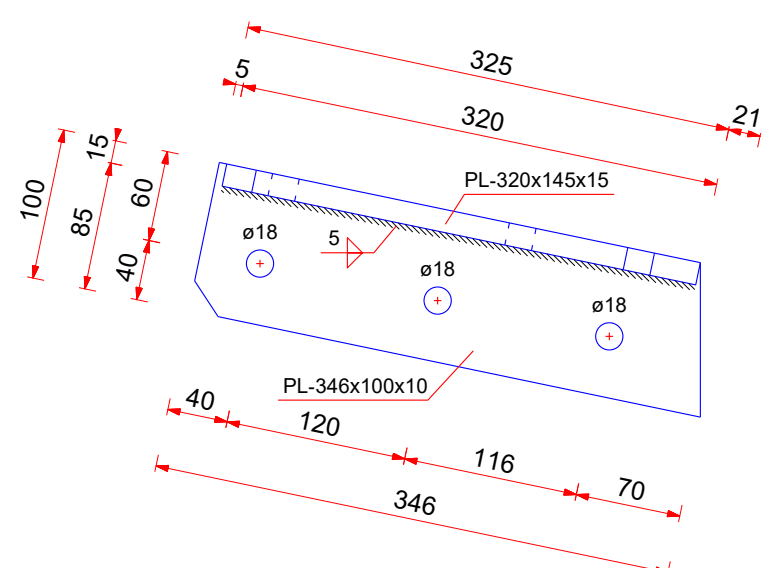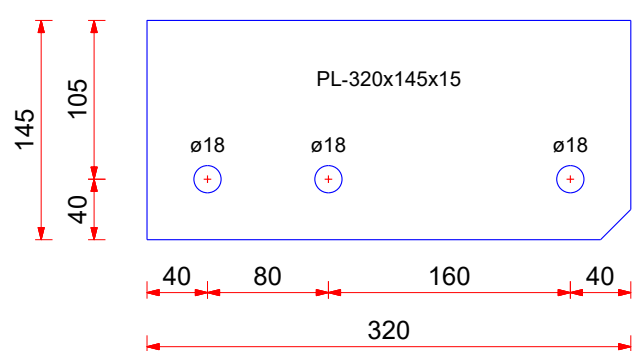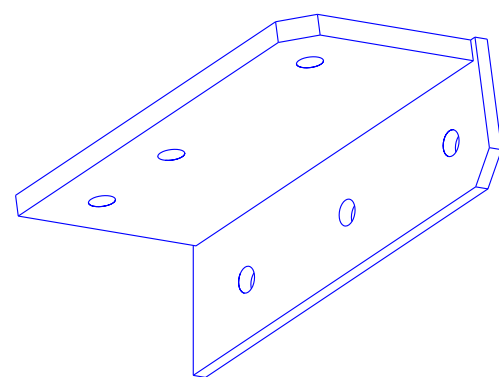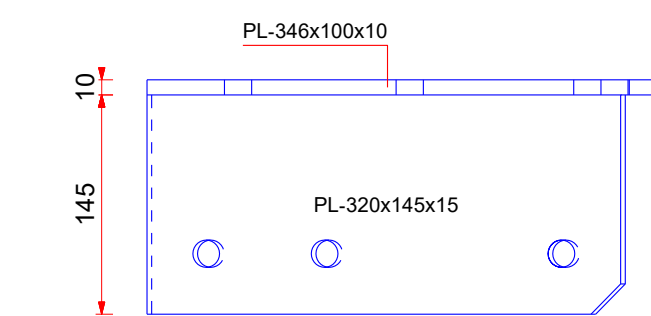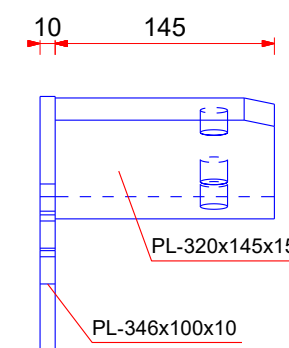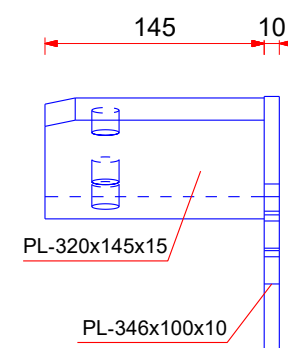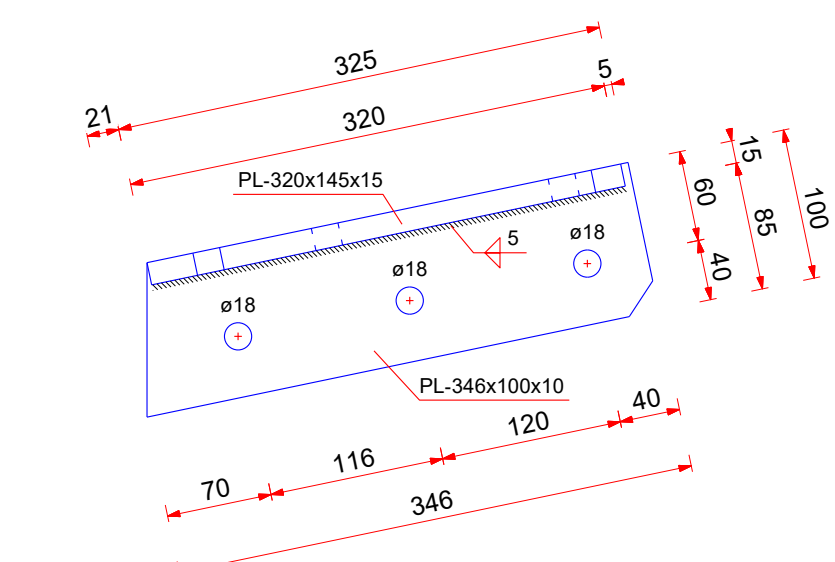






STÁLFESTING SF-12 - 16 STK.

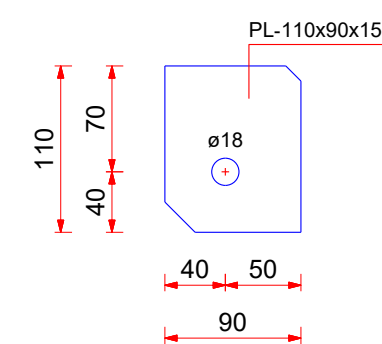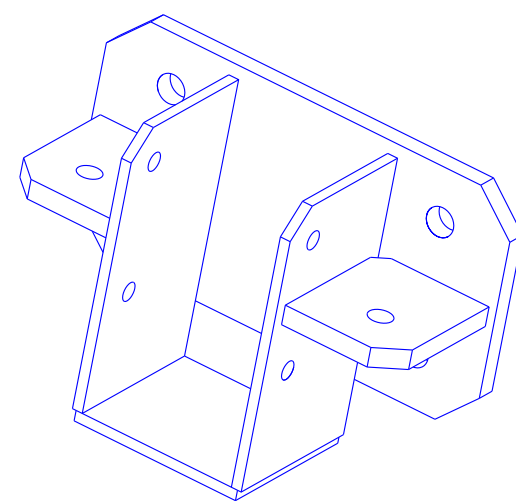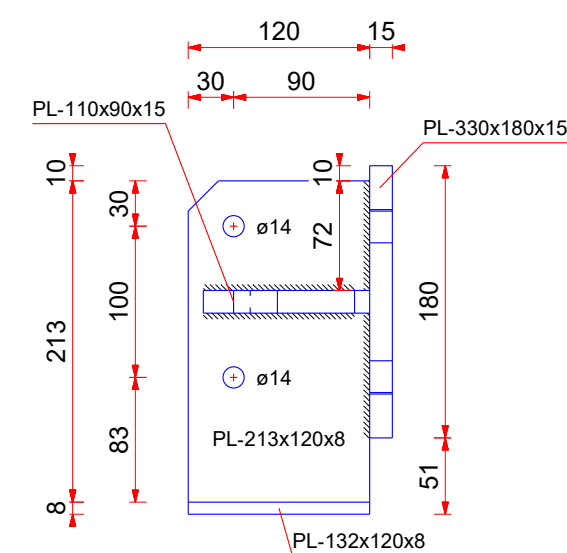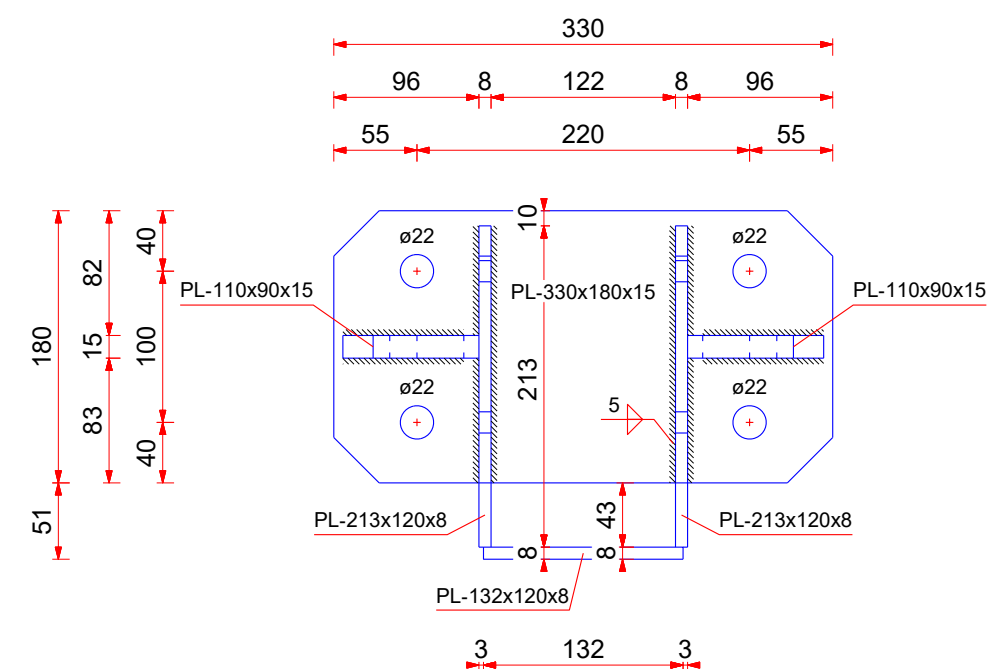

STÁLFESTING SF-13 - 22 STK.

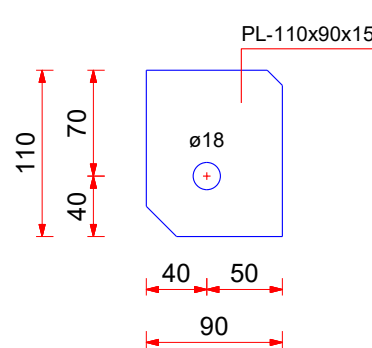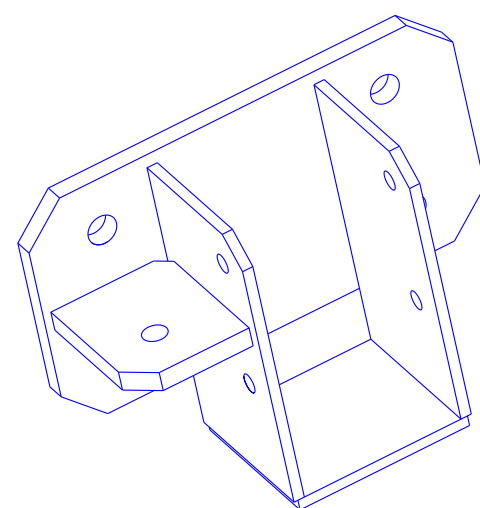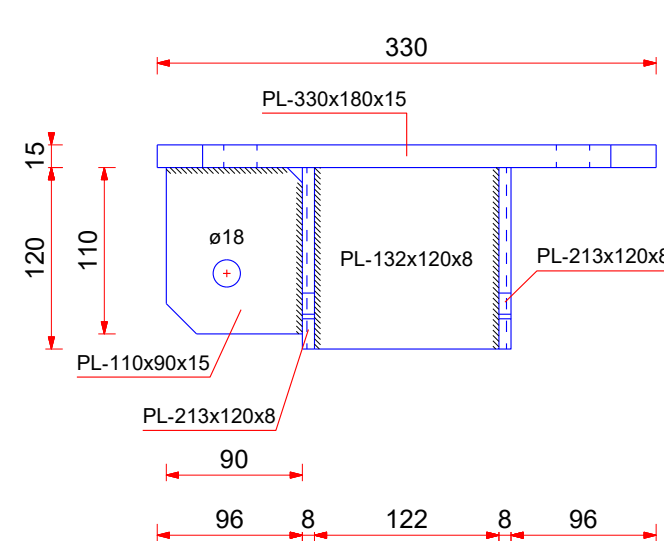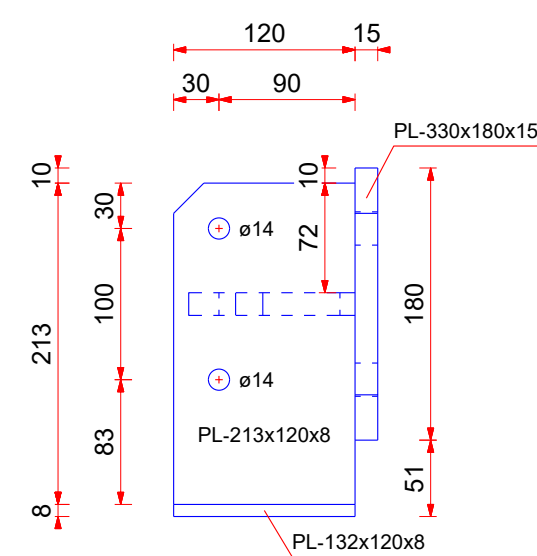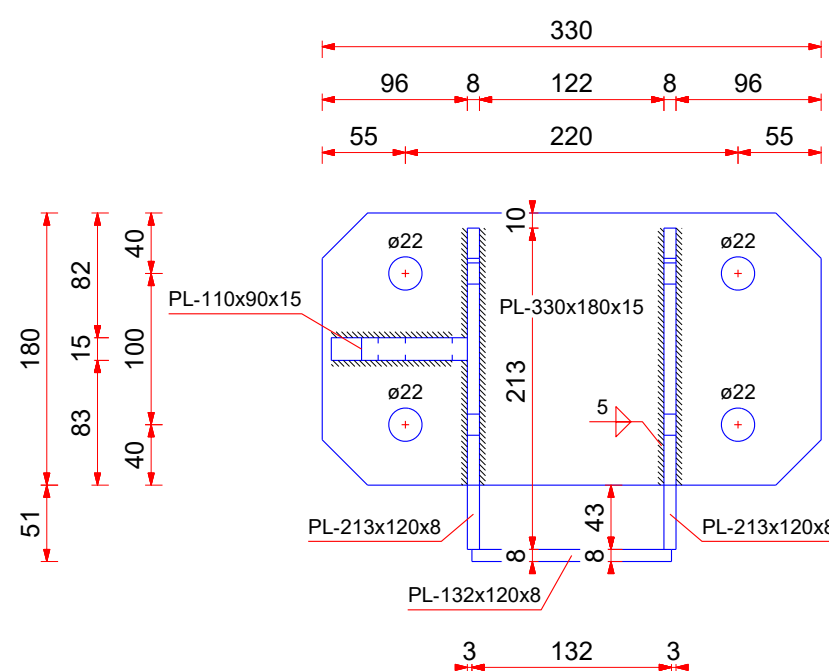

STÁLFASTING SF-13s - 22 STK

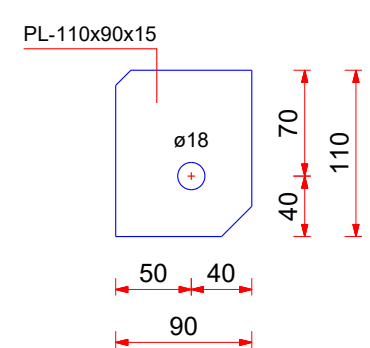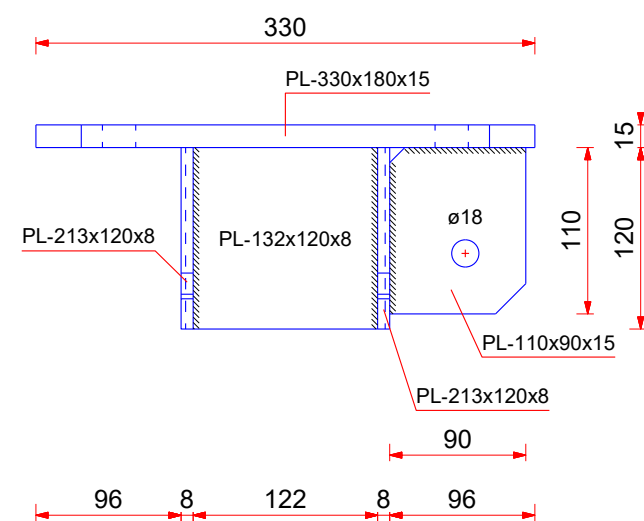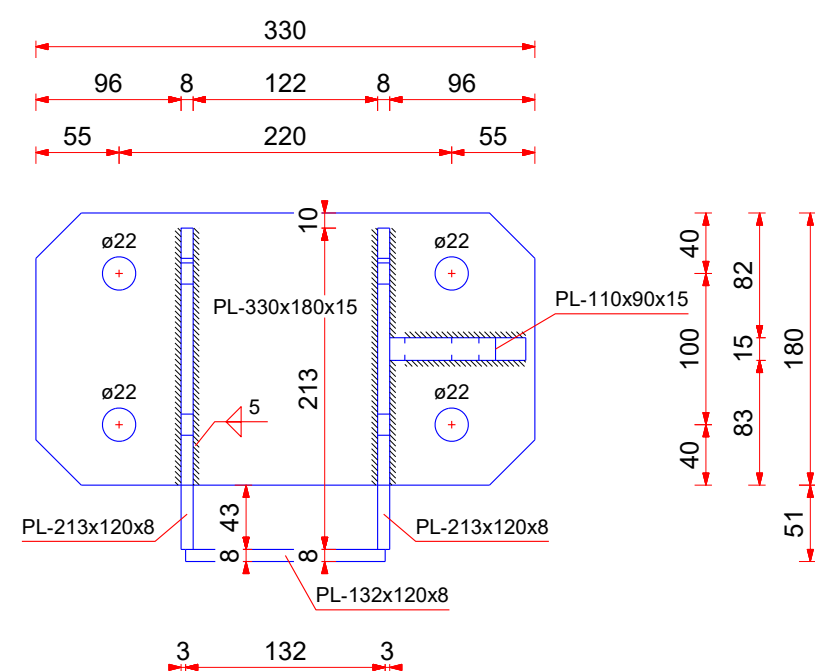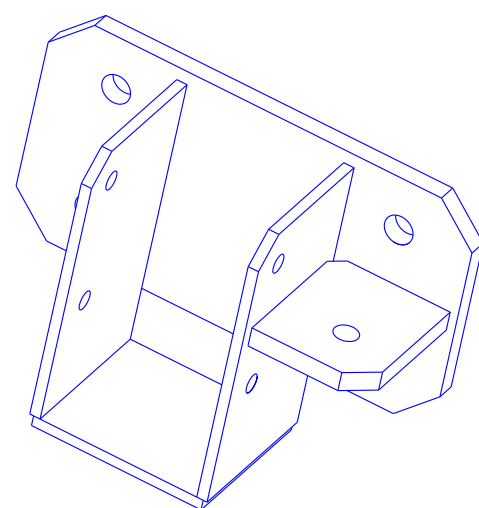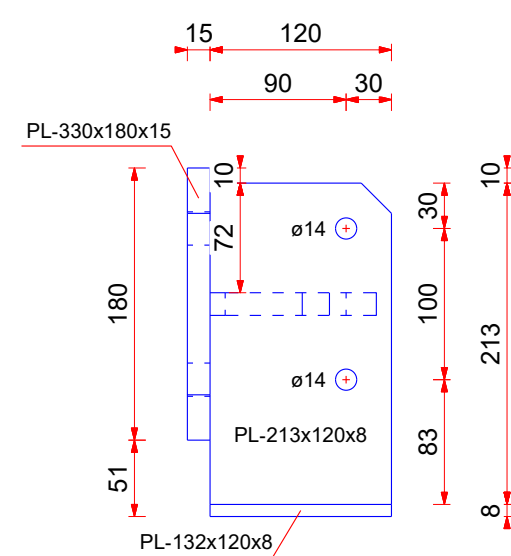

RAFRÆNT INNSIGLAD
Hafnarfjarðarkaupstaður - Byggingarfulltrúi
Dags. 5.6.2025 10:17:07
Ástæða: samþykkt 05.06.2025

SKÝRINGAR:

- ALMENNAN SKÝRINGAR SJA TEIKNINGU B001
- ALLT EFNÍ OG ÖLL VINNA SKAL VERJA Í SAMRÆMI VÍÐ GILDANDI STAÐLA OG REGLUGERÐIR
- ÖLL MÁL ERJA Í MILLIMETURUM
- SÖKKLAR STANDI Á FÖSTUM BOTNI Á FROSTUFRIÐU ÞÝPI, Á ÞJAPPADRI FYLLINGU. ÁLÁG Á GRUNN 0,40MPa
- ALLT STÁLVIKRI SKAL VERJA S235JR SKV. ÍST EN 10025:1990+A1:1993.
- FYRIRBODSMEÐHÖNDLUN SKAL UPPFÝLLA „CORROSION CLASS“ C3 SKV. ÍST EN ISO 12944-2 EÐA TÆRINGARFLOKK 2 SKV.
- BYGGINGAREGLUGERÐ
- LÍMTRÉ BITAR ERU Í FLOKKI GL24H
- LEGGJA SKAL TJÖRUPPANA Á MILLI STEYPU OG REIMA / VEGGJAGRINDA
- BOLTAR SKV. ÍST EN ISO 4014 (EFNISFLOKKUR 8.8 SKV. ÍST EN ISO 898-1)
- ÞAR SEM EKKI ER MERKT DEILI SKAL NOTA SAMBÆRILEGT

F.H. VERKFRÆÐISTOFU REYKJAVÍKUR:
JÓN ÞÓR FINNBOGASON - KT: 200977-5059

HÖNNUNARSTJÓRI:

Verkfræðistofa
REYKJAVÍKUR

FISKISLÓÐ 75, 101, REYKJAVÍK KT: 560415-0600

VERK:

Borgahella 25
Hafnarfjörður

TEIKNING:

BURÐARVIRKI
STÁLFESTINGAR 4

VERKNR.:

25006

TEIKNAE

MM

DAGS:






07.03.2025

afnot og afritun teikni

NR.	BREYTING	DAGS	TEIKN	HANN	RÝNT	SAMB
A	VERKTEIKNING	07.03.2025	MM	MM	JbF	JbF


Mkv: 1:5

STÅLFESTING SF-14 - 4 STK.

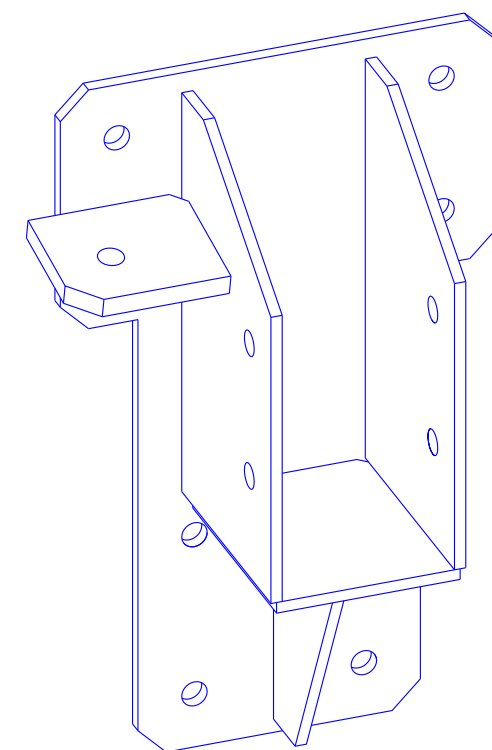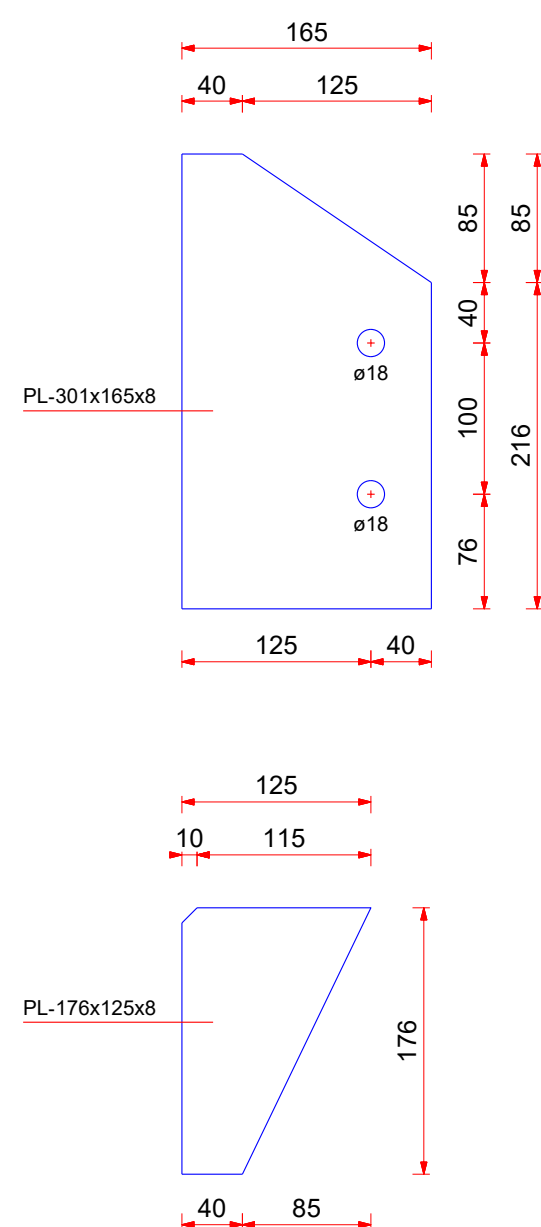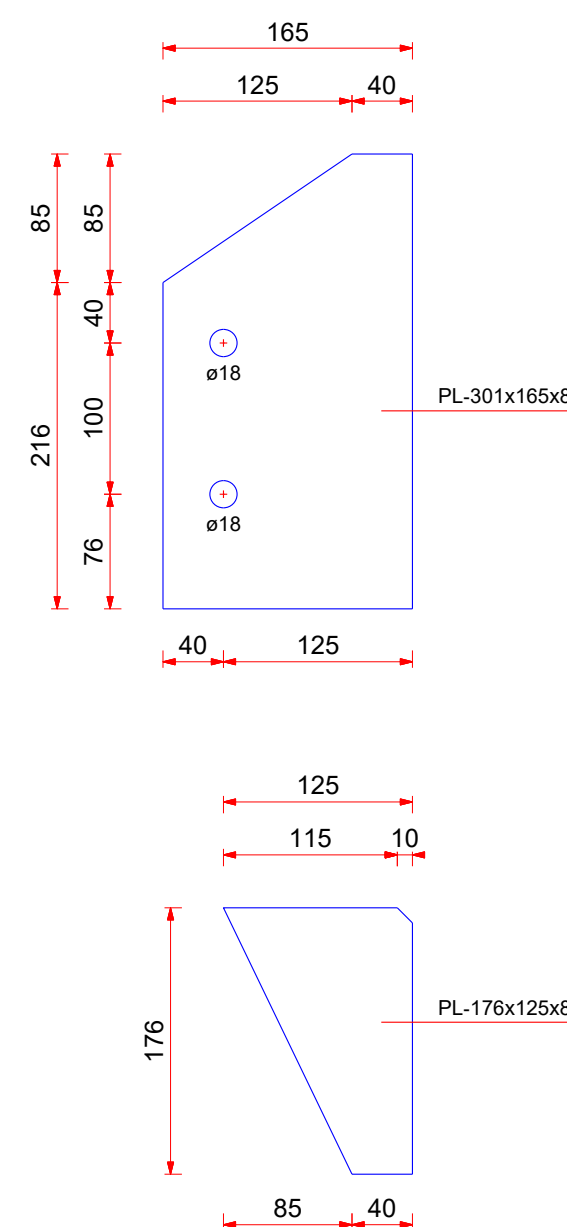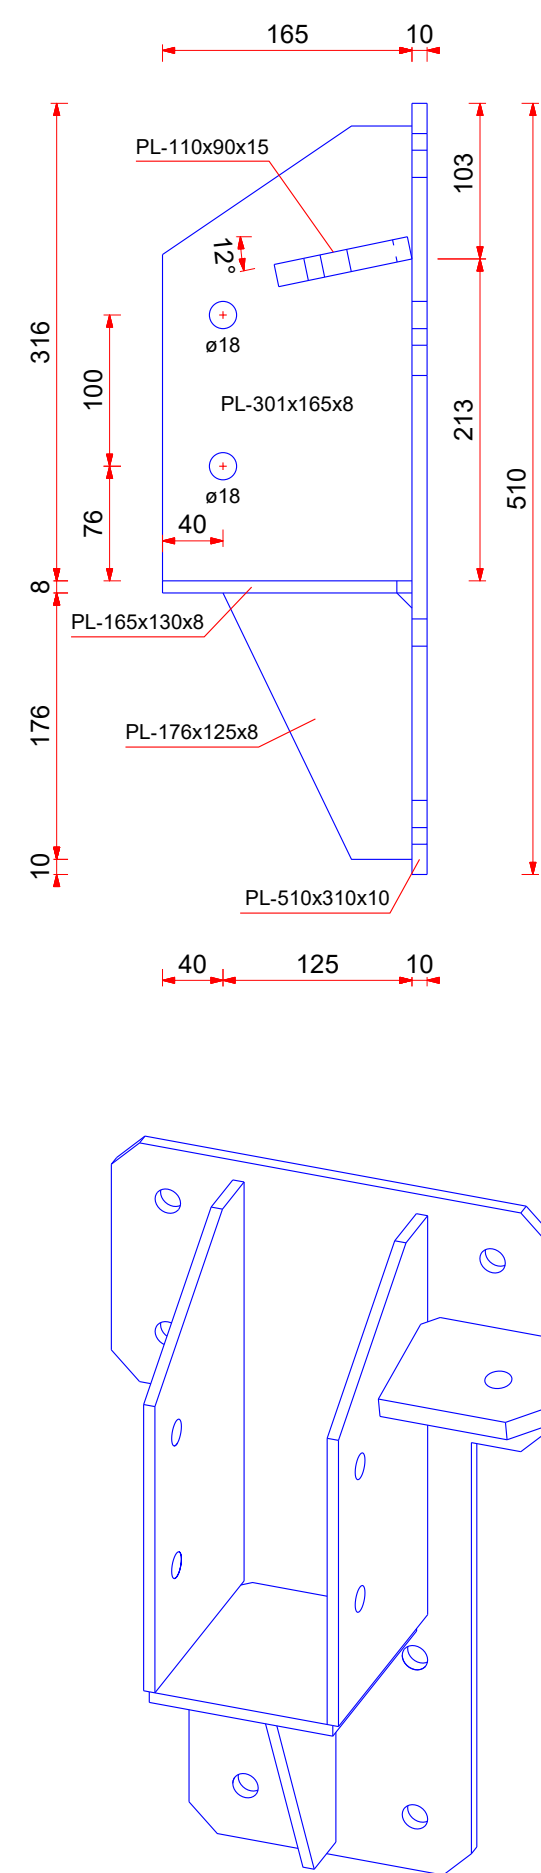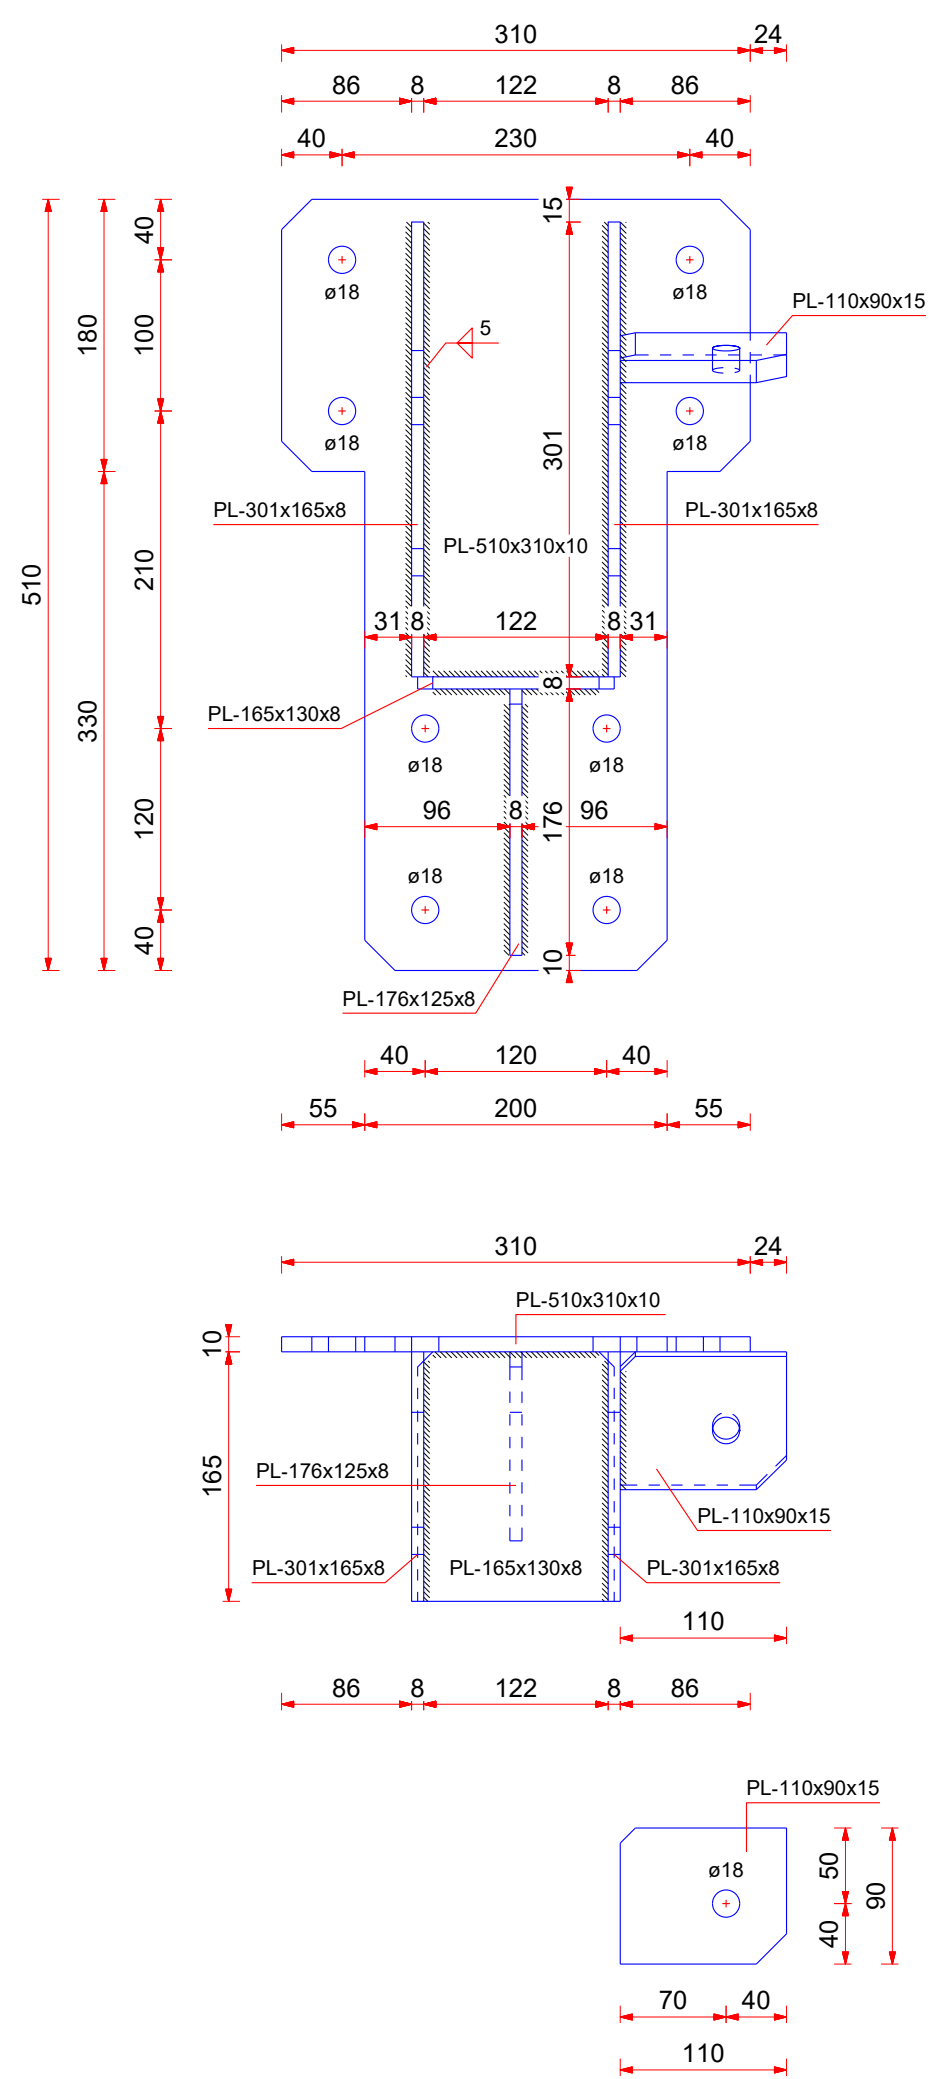

Mkv: 1:5

STÁLFESTING SF-14s - 4 STK.



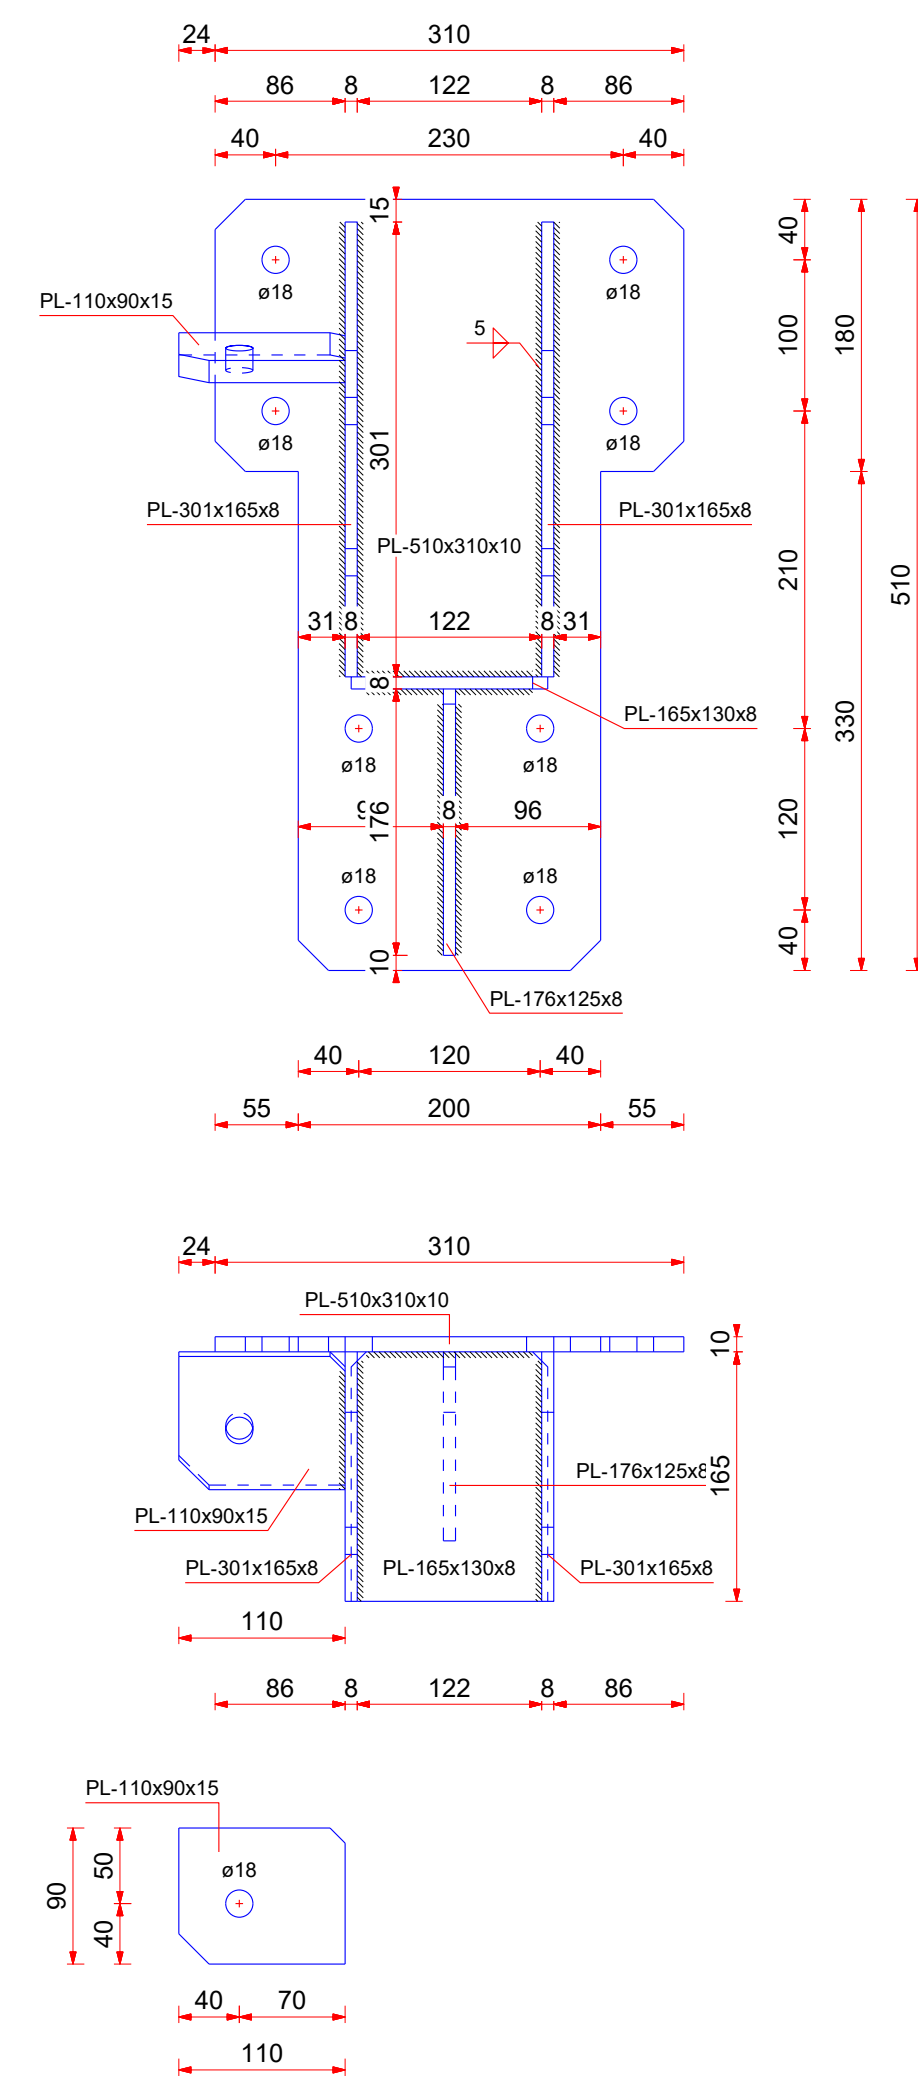


SKÝRINGAR:

- ALMENNAR SKÝRINGAR SJÁ TEIKNINGU B001
- ALLT EFNÍ OG ÖLL VINNA SKAL VERA Í SAMRÆMI
VIL GILDANDI STAÐLA OG REGLUGERÐIR
- ÖLL MÁL ERU Í MILLIMETRUM
- SÖKKLAR STANDI Á FÖSTUM BOTNI Á
FROSTUFRIÐU DÝPI, Á HJAPPADRI
FYLLINGU. ÁLÁG Á GRUNN 0,40MPa
- ALLT STAÐVIRKI SKAL VERA S235/SK. SVT EN
10020:1990+A1:1993.
- YFIRBORDSMEDHÖNDLUN SKAL UPPFYLLA
„CORROSION CLASS“ C3 SKV. ÍST EN ISO 12944-2
EDA 2 „ERINGARLOKK 2 SKV.
- BYGGINGAREGLUGERÐIR
- LÍMTRÉ BITAR ERU Í FLOKKI GL24H
- LEGGJA SKV TJÓRUPPACA Á MILLI STEYPU
OG REIMA / VEGGJAGRINDA
- BOLTAR SKV. ÍST EN ISO 4014 (EFNISFLOKKUR B 8
SKV. ÍST EN ISO 898-1)
- ÞAR SEM EKKI ER MERKT DEILI SKAL NOTA
SAMERILEGT


Mkv: 1:5

STÁLFESTING SF-15 - 20 STK.

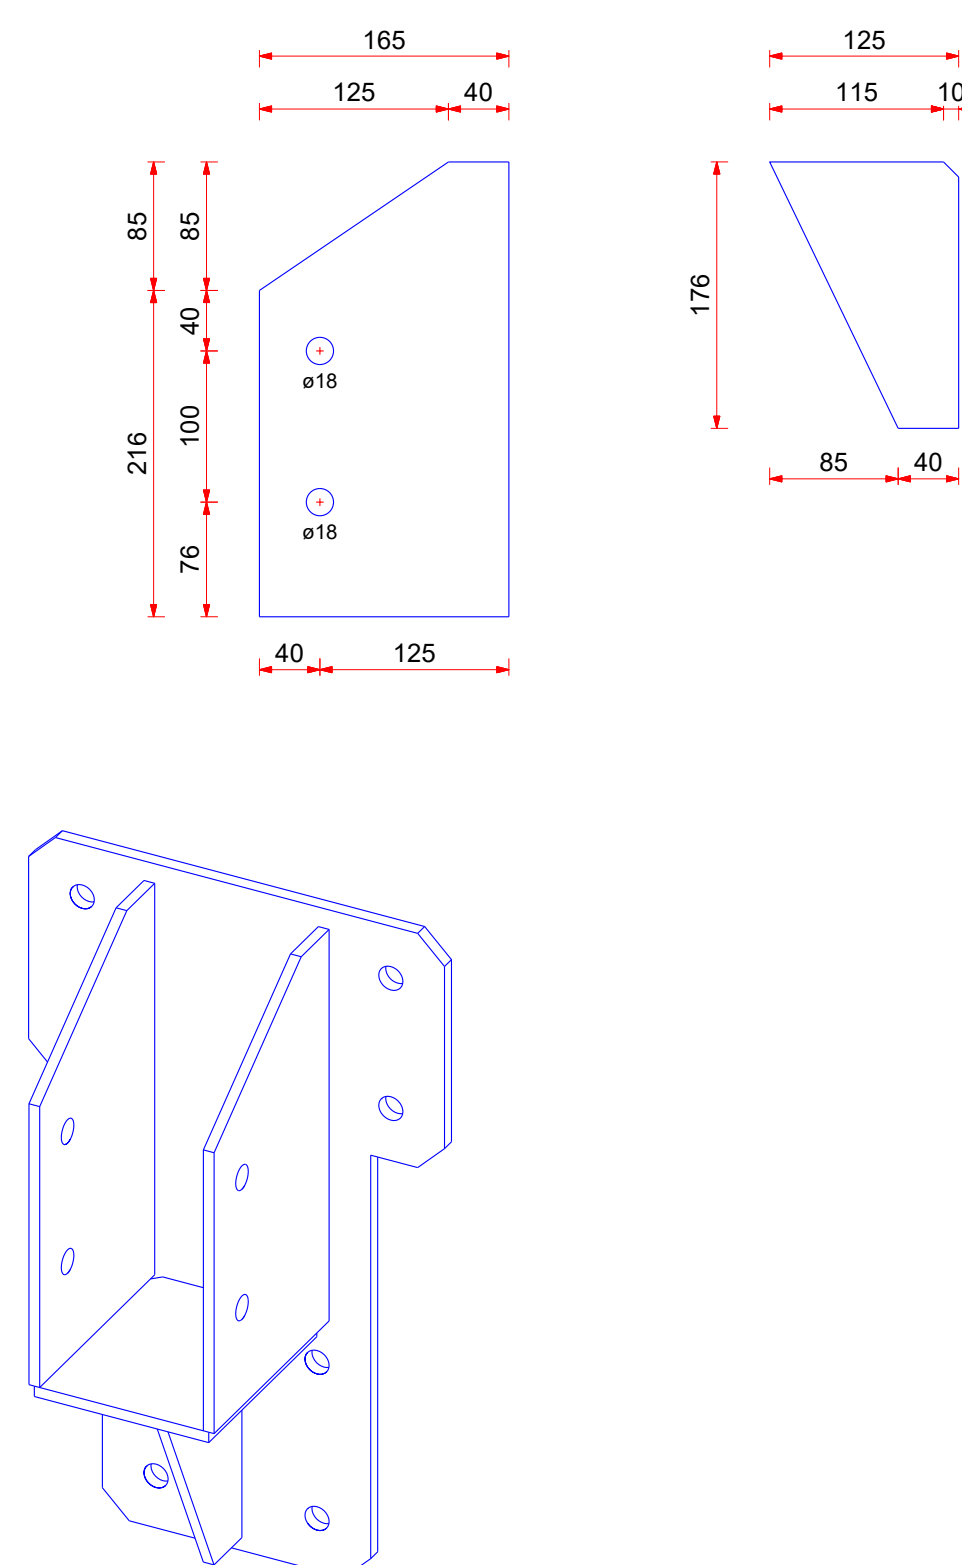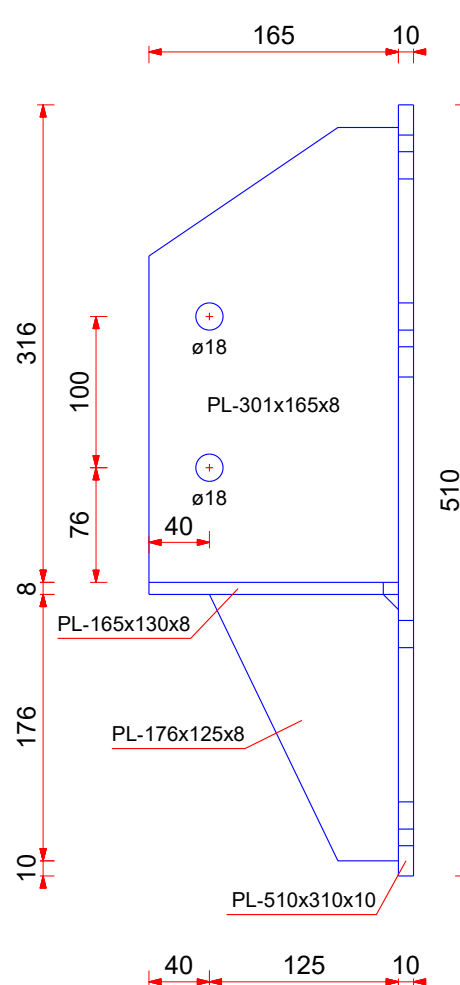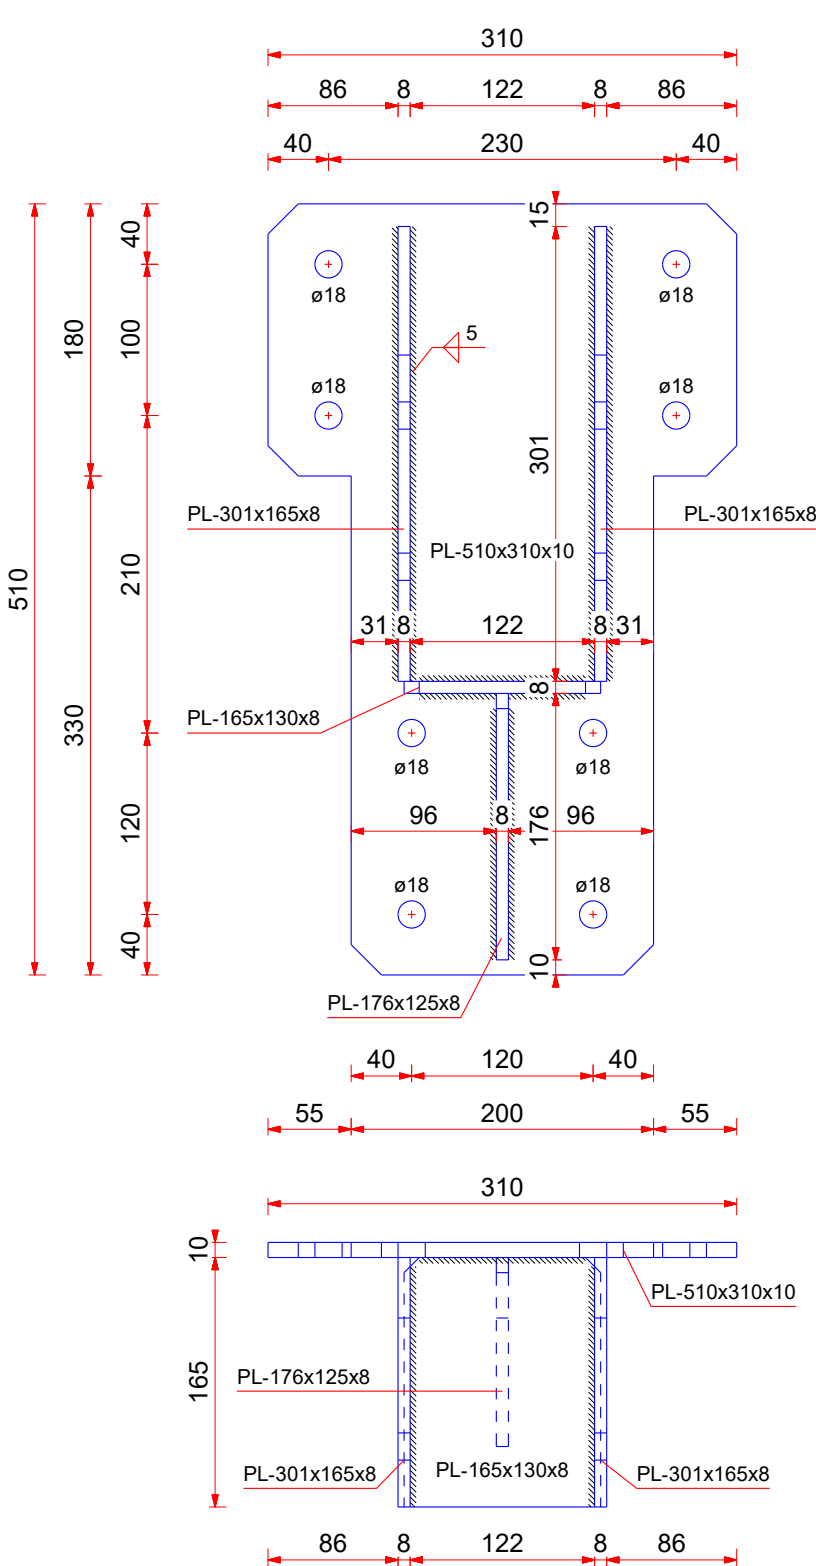

Mkv: 1:5

STÁLFESTING SF-16 - 4 STK.

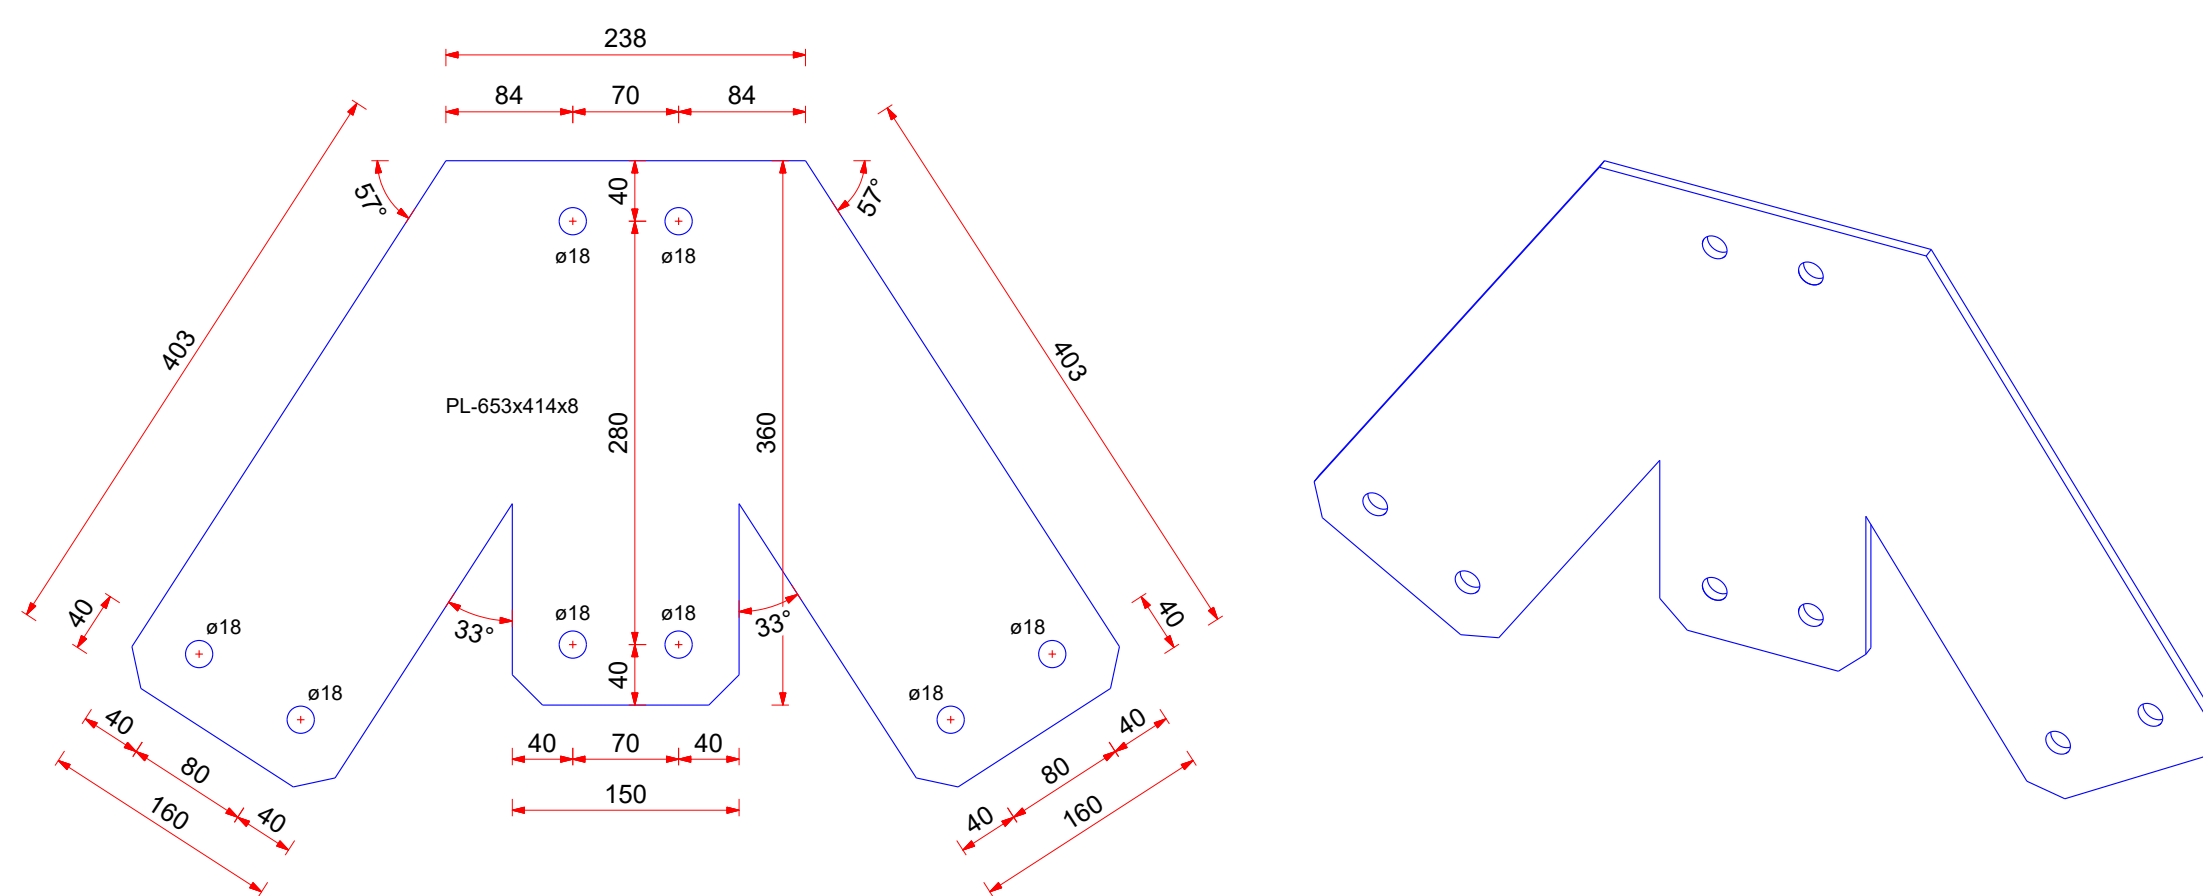

NR	BREYTING	DAGS	TEIKN	HANN	RÝNT	SAMP
A	VERKTEIKNING	07.03.2025	MM	MM	JbF	JbF

F.H. VERKFRÆÐISTOFU REYKJAVÍKUR:
JÓN ÞÓR FINNBOGASON - KT: 200977-5059

HÖNNUNARSTJÓRI:

Verkfræðistofa
REYKJAVÍKUR

FISKISLÓÐ 75, 101, REYKJAVÍK KT: 560415-0600

VERK:

Borgahella 25
Hafnarfjörður

TEIKNING:

BURÐARVIRKI
STÁLFESTINGAR 5

VERKNR.:
25006

TEIKNAD:
MM

DAGS:
07.03.2023

1:5@A1

YFIRFARIÐ:
JbF

UTGÁFA NR.:
A

[illegible]

Technical drawings of the PL 312x160x8 cabinet, showing dimensions and component labels.

Front View:

- Overall dimensions: 312 (height) x 160 (width).
- Top panel: PL-162x147x8.
- Side panel: PL-90x90x15.
- Bottom panel: PL-312x160x8.
- Dimensions: 33, 36, 278, 202, 40, 73, 15, 73, 40, 80, 40, 160.
- Mounting holes: $\varnothing 18$.

Side View:

- Overall dimensions: 312 (height) x 90 (width).
- Top panel: PL-162x147x8.
- Side panel: PL-90x90x15.
- Bottom panel: PL-312x160x8.
- Dimensions: 147, 8, 90, 8, 312.
- Mounting hole: $\varnothing 18$.

Top View:

- Overall dimensions: 90 (width) x 50 (depth).
- Top panel: PL-90x90x15.
- Dimensions: 40, 50, 40, 90.
- Mounting hole: $\varnothing 18$.

Isometric View:

- Shows the 3D structure of the cabinet with its components and dimensions.











Technical drawing of a mechanical assembly showing three views: front, side, and top. The front view shows a main plate (PL-312x160x8) with two circular holes (ø18) and a rectangular cutout. It is connected to a vertical plate (PL-162x147x8) via a horizontal plate (PL-90x90x15). The side view shows the vertical plate (PL-162x147x8) with a circular hole (ø18) and a rectangular cutout. The top view shows the main plate (PL-312x160x8) with two circular holes (ø18) and a rectangular cutout. Dimensions are provided for all views.

SKYRINGAR:

- ALMENNAR SKYRINGAR SJÁ TEIKNINGU B001
- ALLT EFTIR ÖG ÖLL VINNA SKAL VERJA Í SAMRÆMI VÍÐ GILFANDI STAÐLA OG REGLURER
- ÖLL MÁL ERU Í MILLIMETRUM
- SÖKKLAR STANDI Á FÖSTUM BOTNI Á FROSTUFRIÐ DYPI, Á ÞAÐPAPPI FYLLINGU. ÁLAG Á GRUNN 0,40MPa
- ALLT STÁLVIKRI SKAL VERJA S235JR SKV. ÍST EN 10025:1990+A1:1993.
- FYRIBORÐSMEDHÖNDUN SKAL UPPFYLLA "CORROSION CLASS" C3 SKV. ÍST EN ISO 12944-2 ÁLAG TÆRINGARFLOKKUÐ 2 SKV.
- BYGGINGAREGLER
- Í ÚTRÆÐI BITAR ERU Í FLOKKI GL24H
- LEGGJA SKAL TJÓRUPPANA Á MILLI STEYPU OG REIMA/VEGGJAGRINDA
- BOLTAR SKV. ÍST EN ISO 4014 (EFNISFLOKKUR 8.8 SKV. ÍST EN ISO 898-1)
- ÞAR SEM EKKI ER MERKT DEILI SKAL NOTA SAMBÆRILEGT

DAGS: 07.03.2025	TEIKNING NR: B507	ÚTGÁFA NR. A
---------------------	----------------------	-----------------

© Öll afnot og afritun teikningar, að hluta eða í heild er háð skriflegu leyfi höfundar.

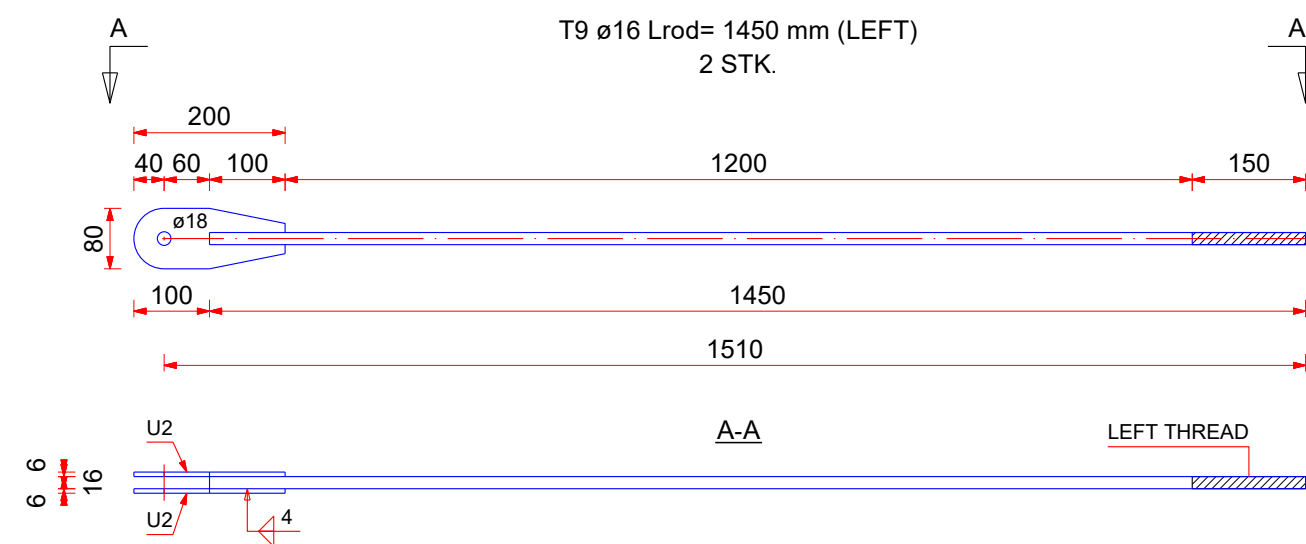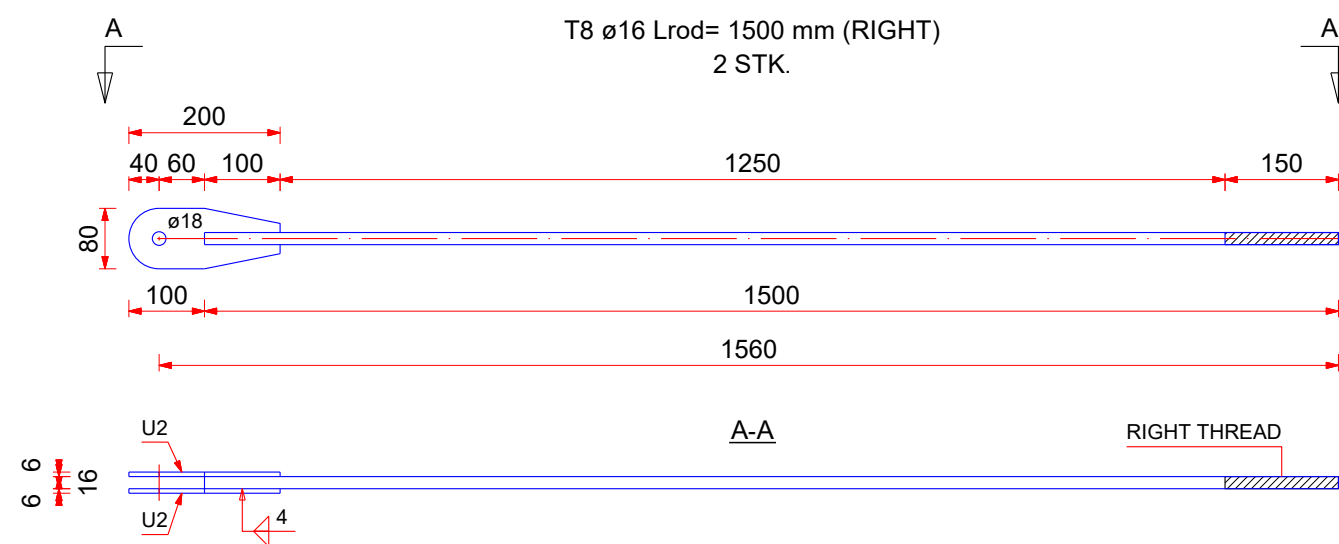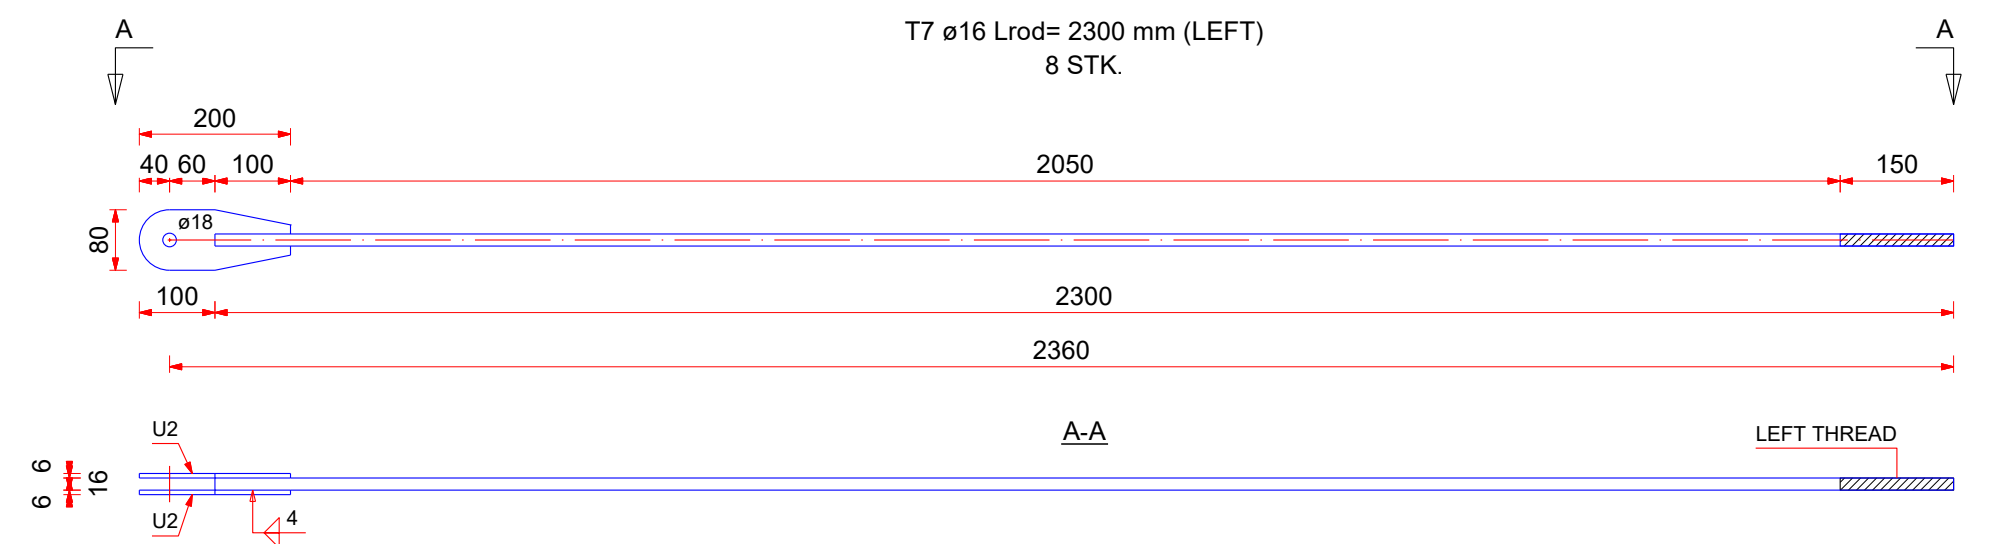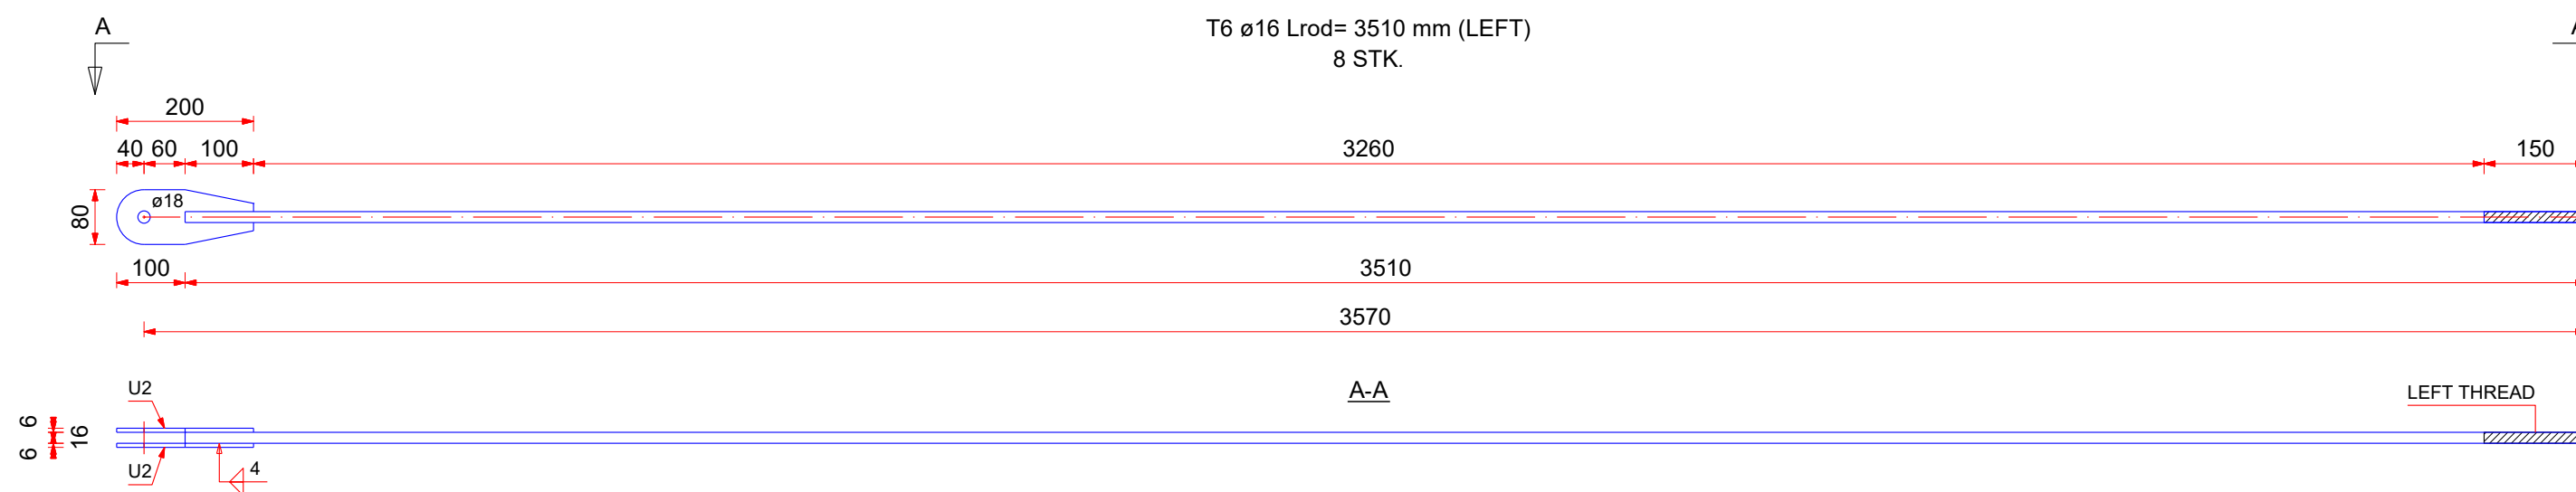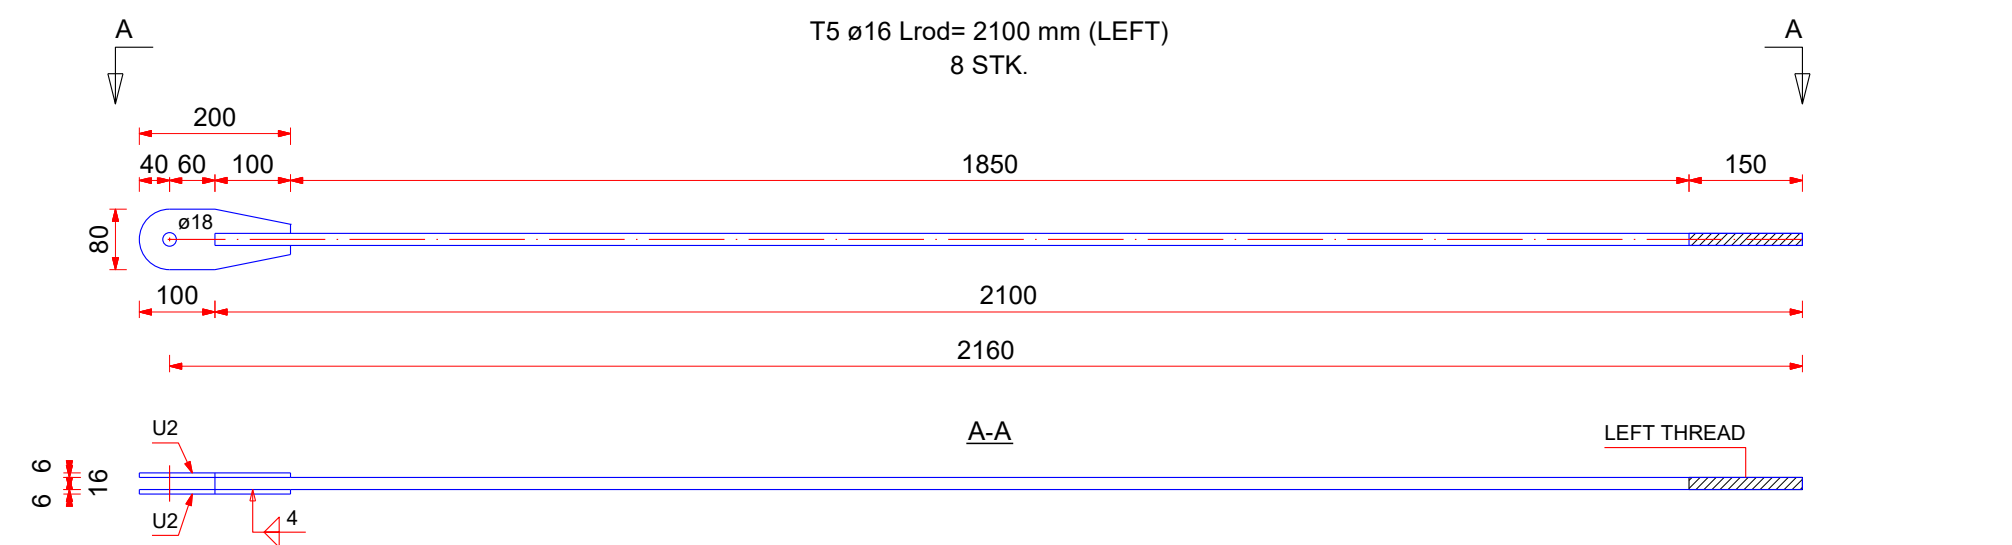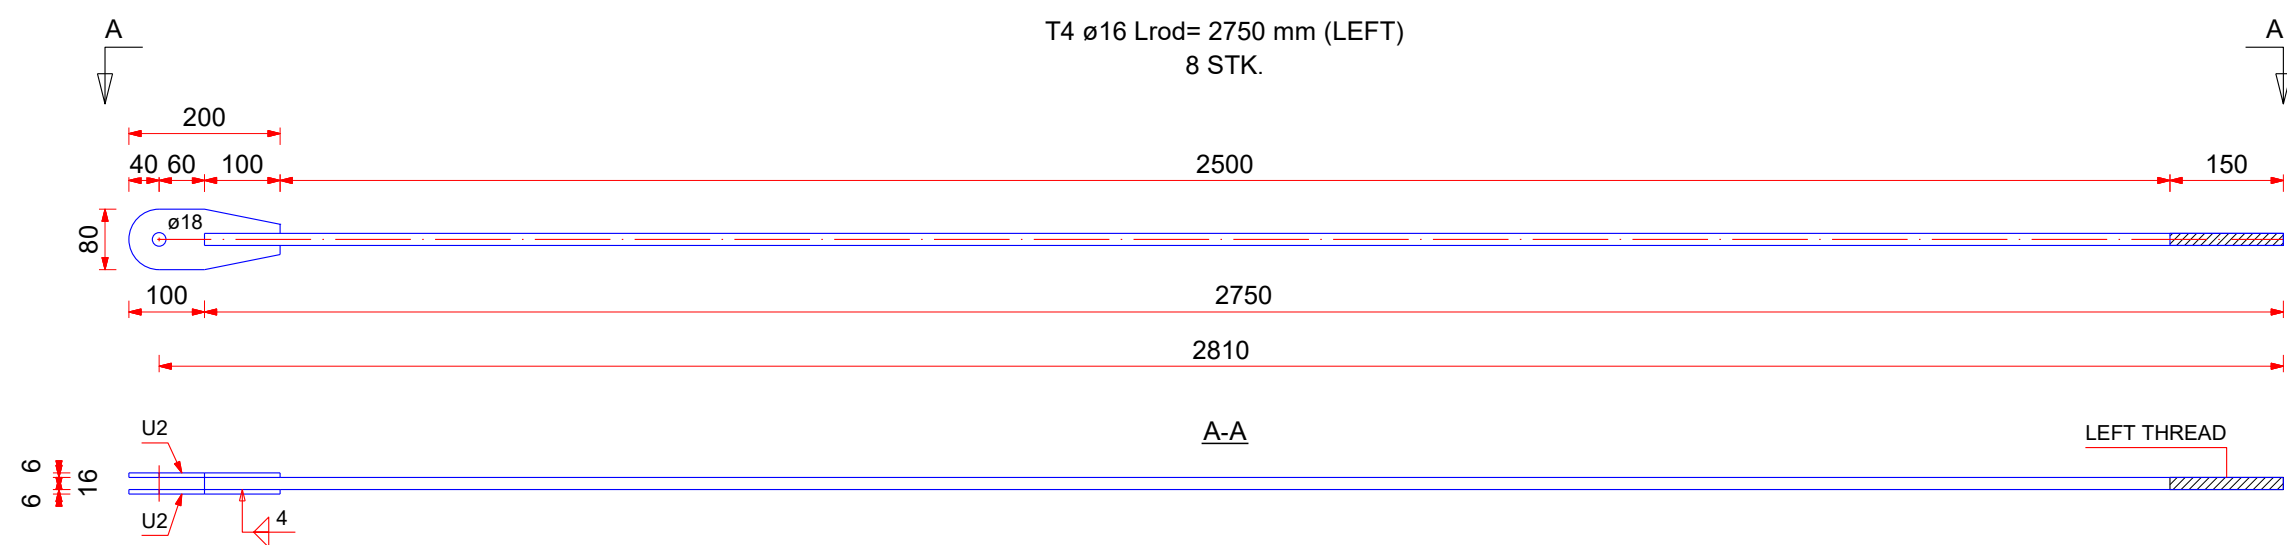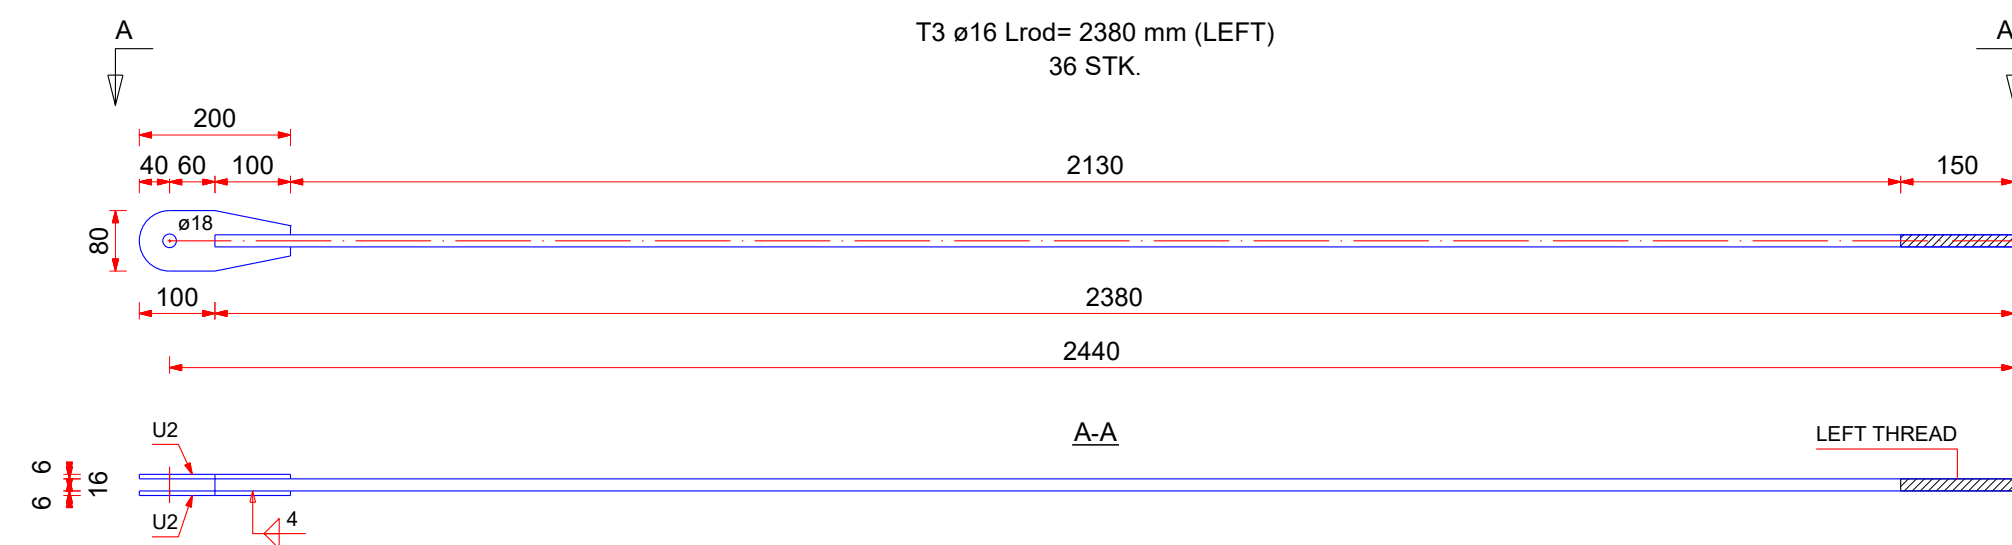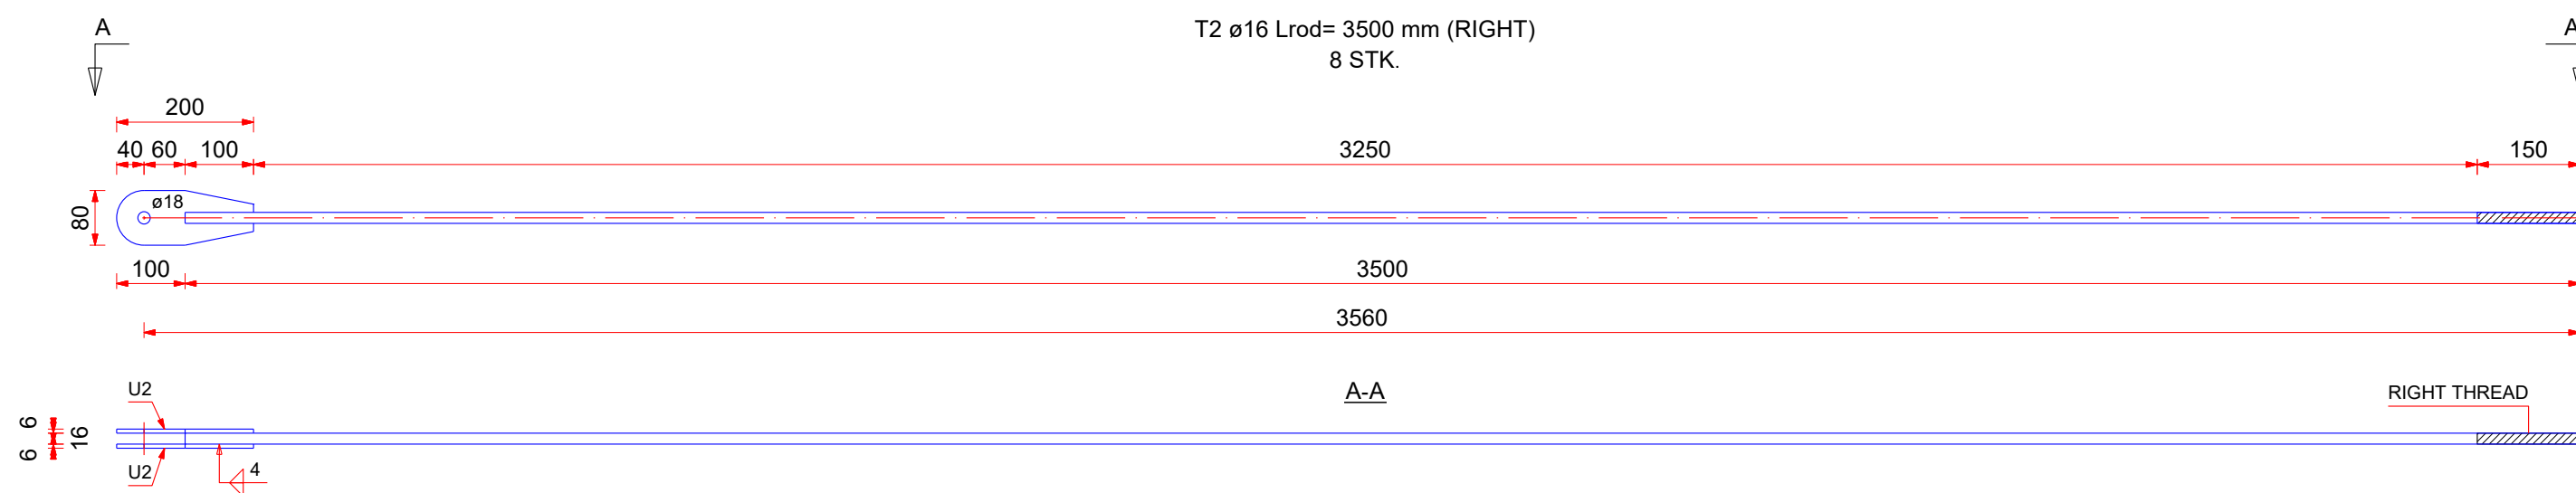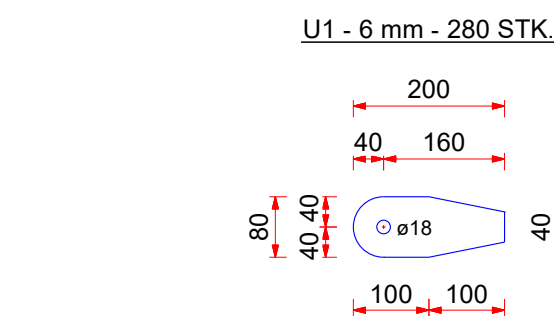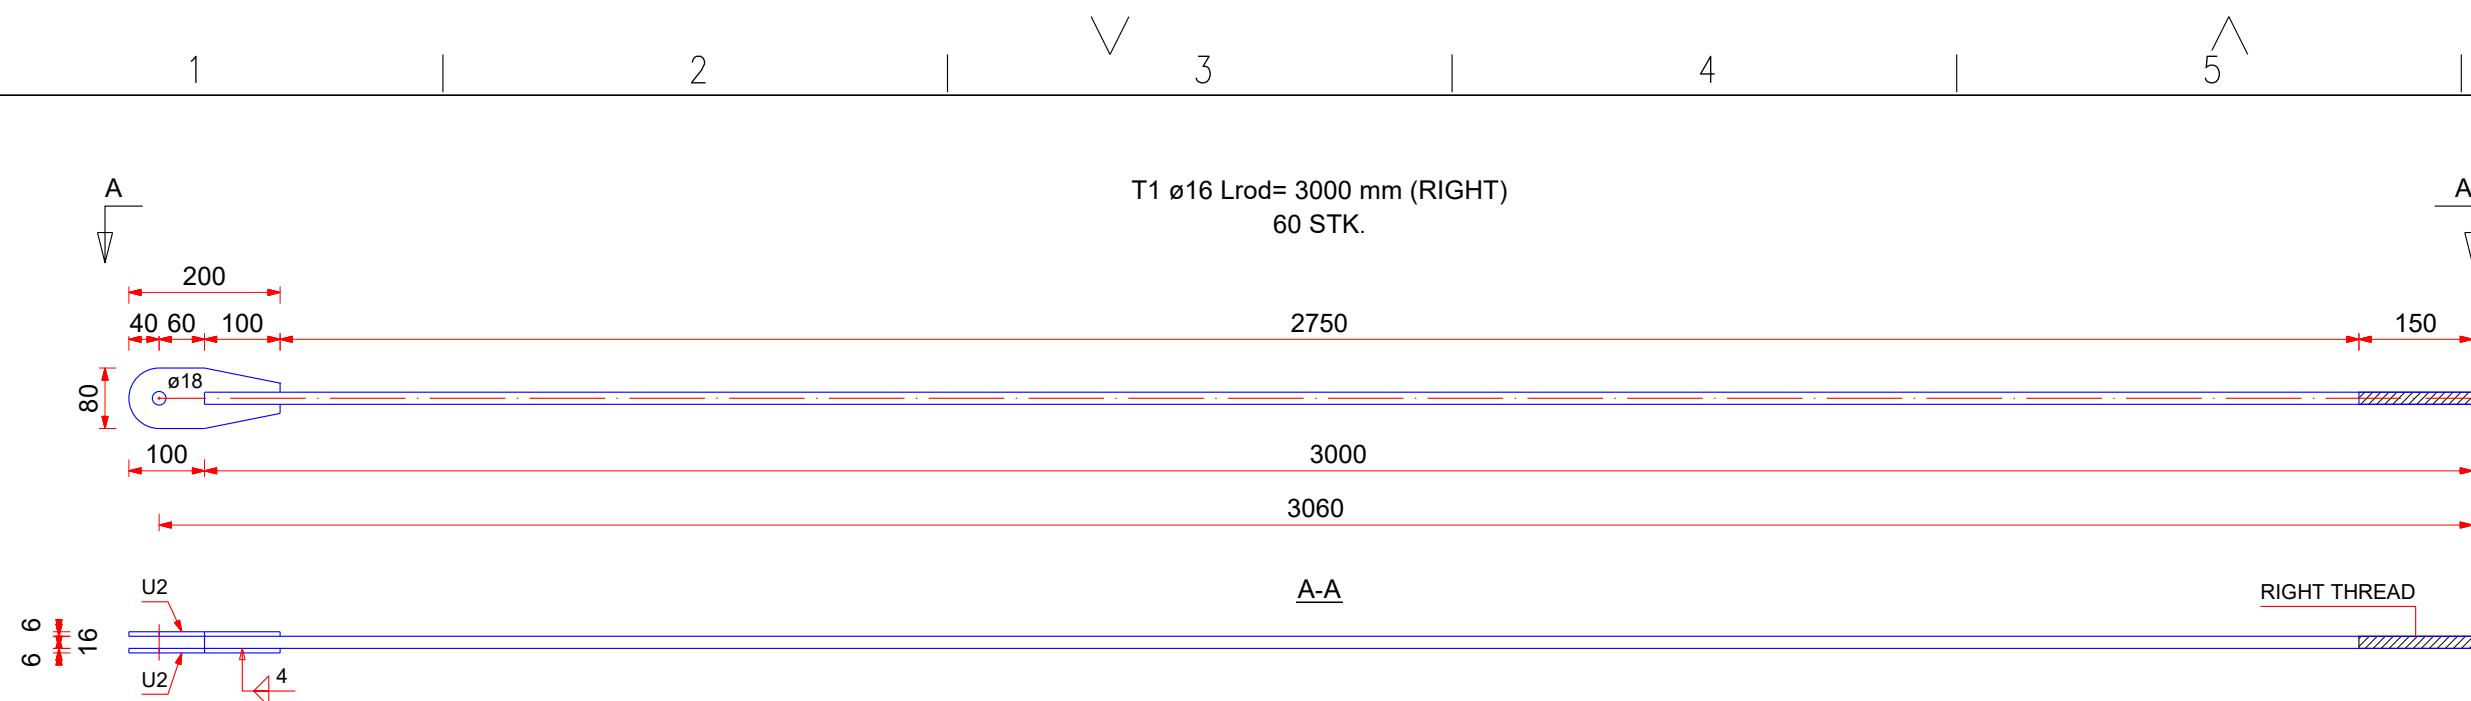

RAFRÆNT INNSIGLAÐ
Hafnarfjarðarkaupstaður - Byggingarfulltrúi
Dags. 5.6.2025 10:17:10
Ástæða: samþykkt 05.06.2025

SKÝRINGAR:

- ALMENNAR SKÝRINGAR SJA TEIKNINGU B001
- ALLT EFNÍ OG ÖLL VINNA SKAL VERJA Í SAMRÆMI
- VIÐ GILDANDI STAÐLA OG REGLUGERÐIR
- ÖLL MÁL ERU Í MILLIMETRUM
- SÖKKLAR STANDI Á FÖSTUM BOTNI Á
- FROSTUFRIÐU DYPI, Á ÞJAPPANDI
- FYLLINGU. ÁLÁG Á GRUNN 0,40MPa
- ALLT STAÐVIRKI SKAL VERJA S235JR SKV. ÍST EN
- 10025:1990+A1:1993.
- FYRIBORÐSMEDHÖNDLUN SKAL UPPFÝLLA
- „CORROSION CLASS“ C3 SKV. ÍST EN ISO 12944-2
- EDA TÆRINGARFLOKK 2 SKV.
- BYGGINGAREGLUGERÐ
- LÍMTRÉ BITAR ERU Í FLOKKI GL24H
- LEGGJA SKAL TJÓRUPPACA Á MILLI STEYPU
- OG REIMA / VEGGJAGRINDA
- BOLTAR SKV. ÍST EN ISO 4014 (EFNISFLOKKUR 8.8
- SKV. ÍST EN ISO 898-1)
- ÞAR SEM EKKI ER MERKT DEILI SKAL NOTA
- SAMBÆRILEGT

F.H. VERKFRÆÐISTOFU REYKJAVÍKUR:
JÓN ÞÓR FINNBOGASON - KT: 200977-5059

HÖNNUNARSTJÓRI:

Verkfræðistofa
REYKJAVÍKUR

FISKISLÓÐ 75, 101, REYKJAVÍK KT: 560415-0600

VERK:

Borgahella 25
Hafnarfjörður

TEIKNING:

BURÐARVIRKI
STÁLFESTINGAR 8

VERKNR.:

25006

MKV.:

1:5@A1

YFIREARID:

JPf

TCÁFA NR. 1

A

NR.	BREYTING	DAGS	TEIKN	HANN	RÝNT	SAMP
A	VERKTEIKNING	07.03.2025	MM	MM	JbF	JbF