



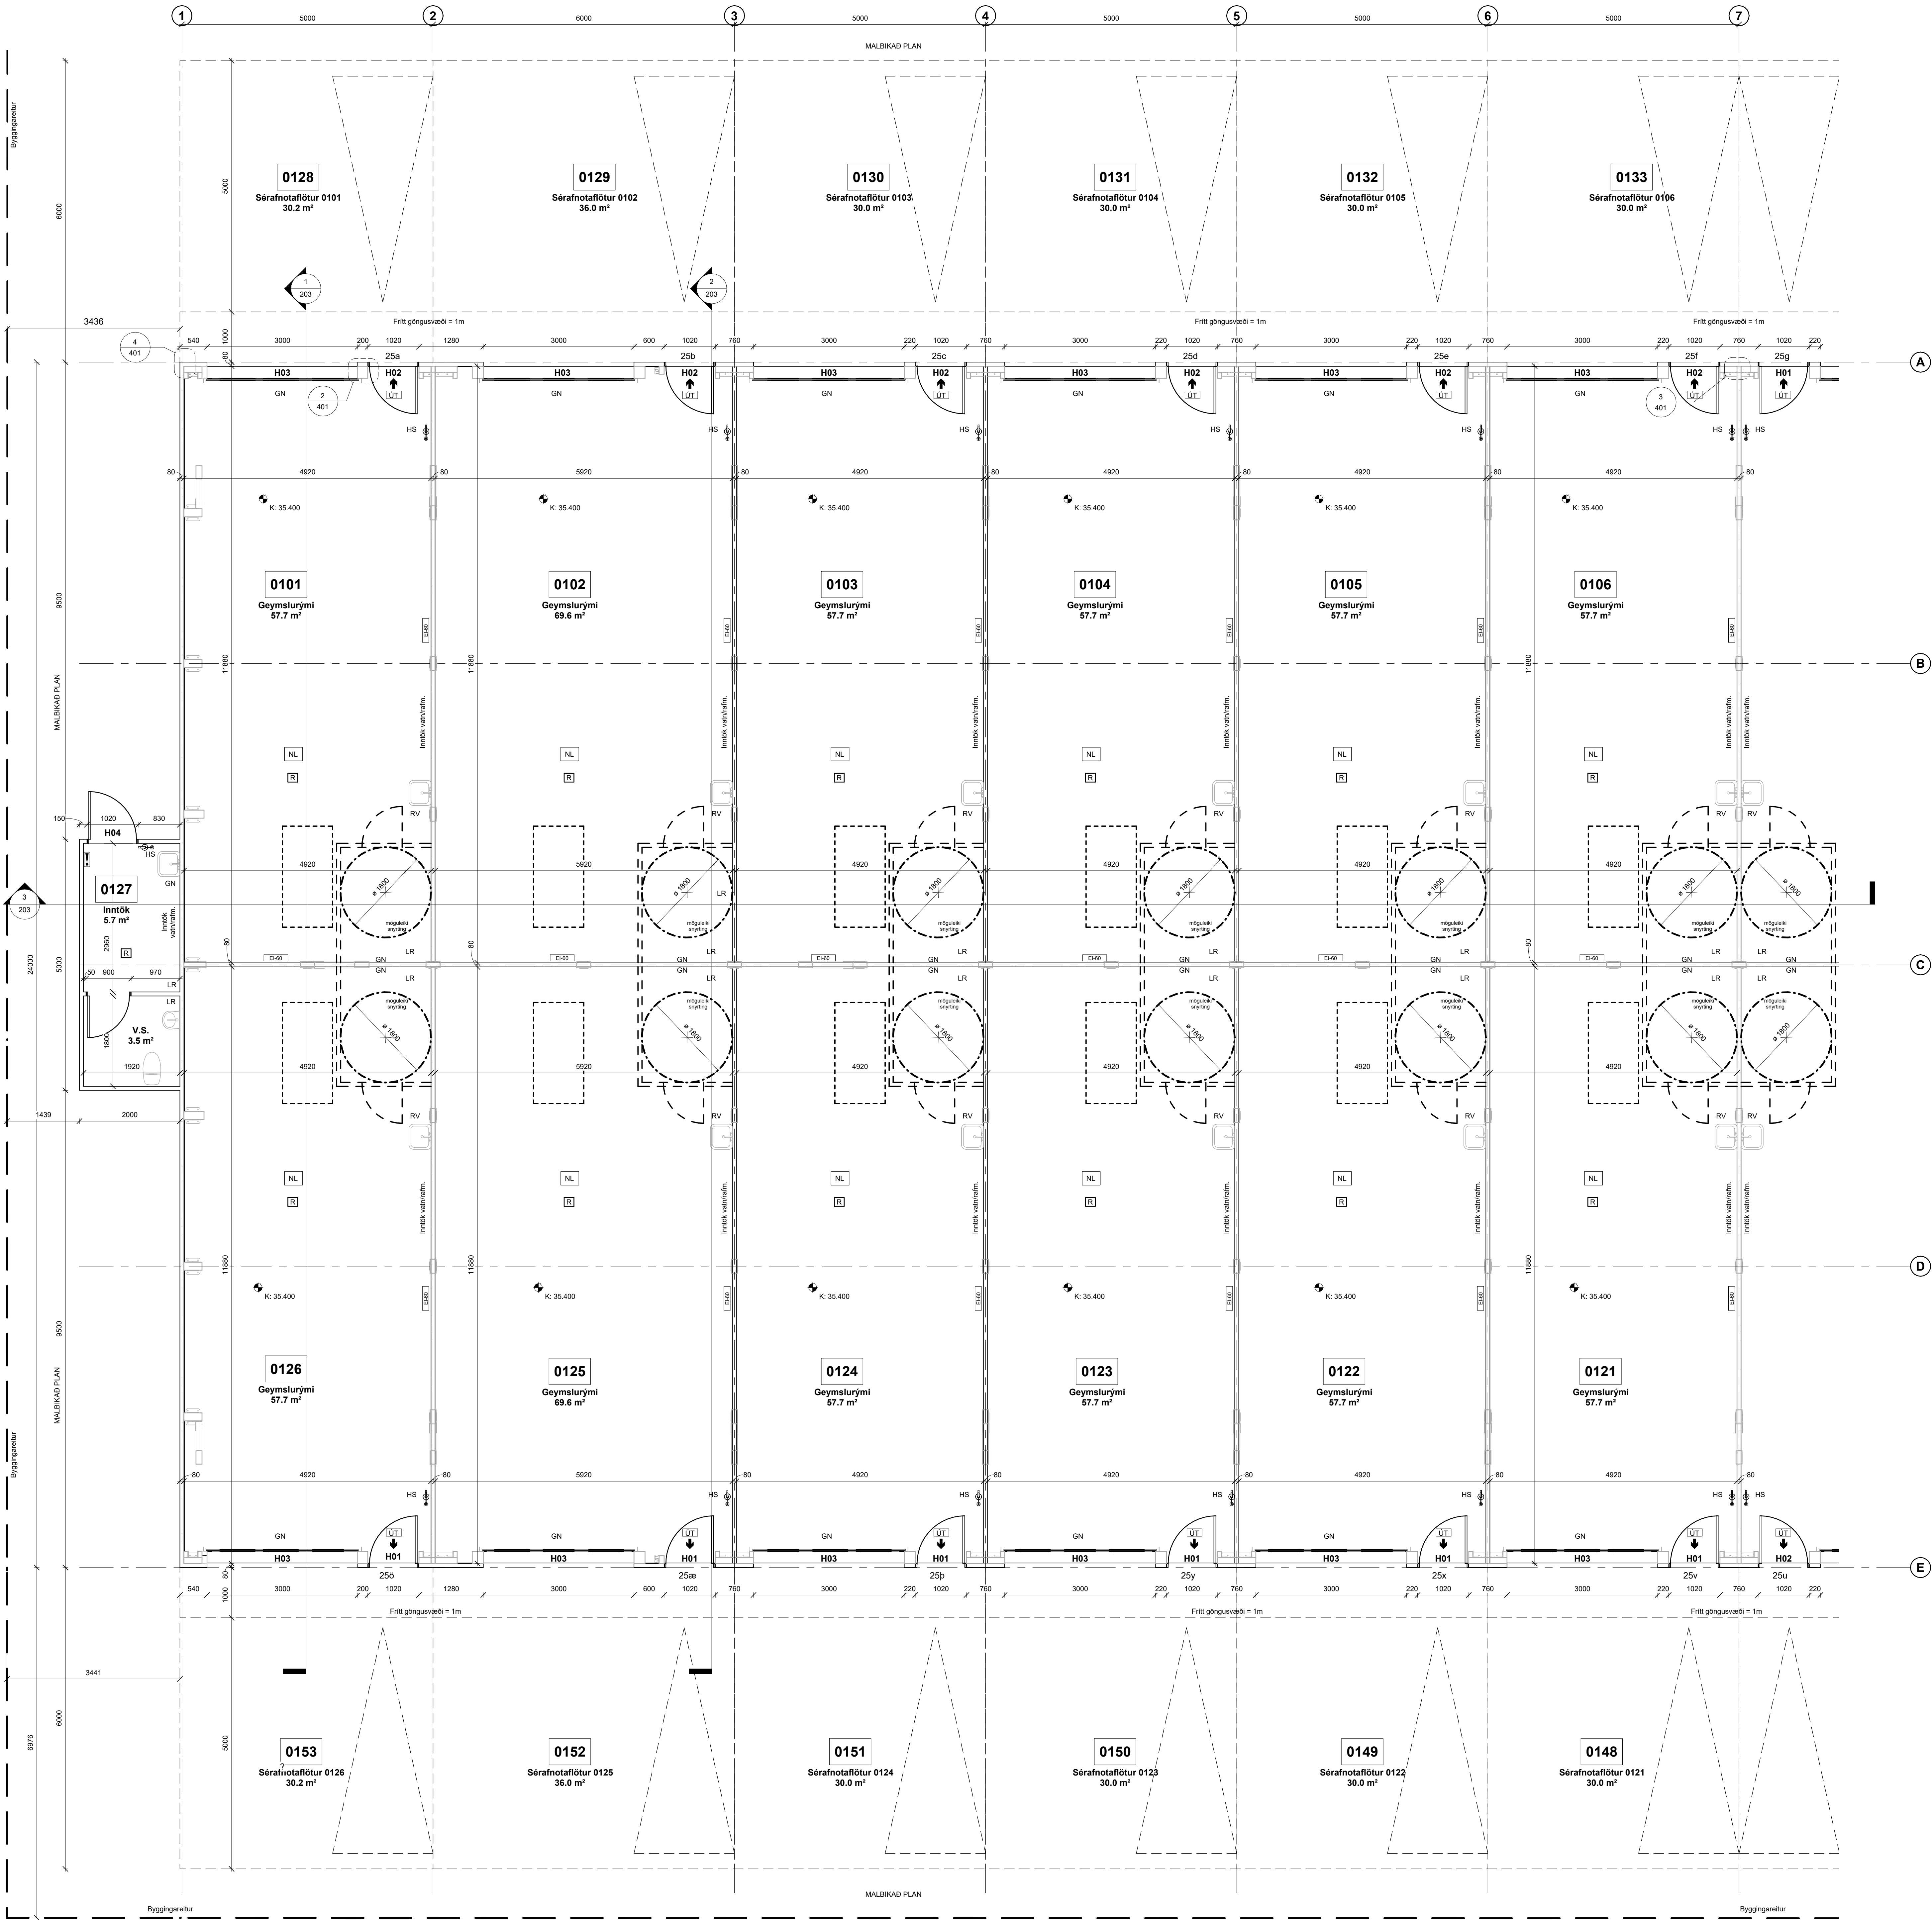

Öll mál og aðstæður afhugið á staðnum áður en smíði hefst.
EKKI skal mæla upp af teikningu.
PPVerk skal lögjafri um deimnæmi eða hugsanleg vafastíð
er upp kunn að koma.

GRUNNMYND 1. HÆÐ - Hluti 1-7
1 : 50

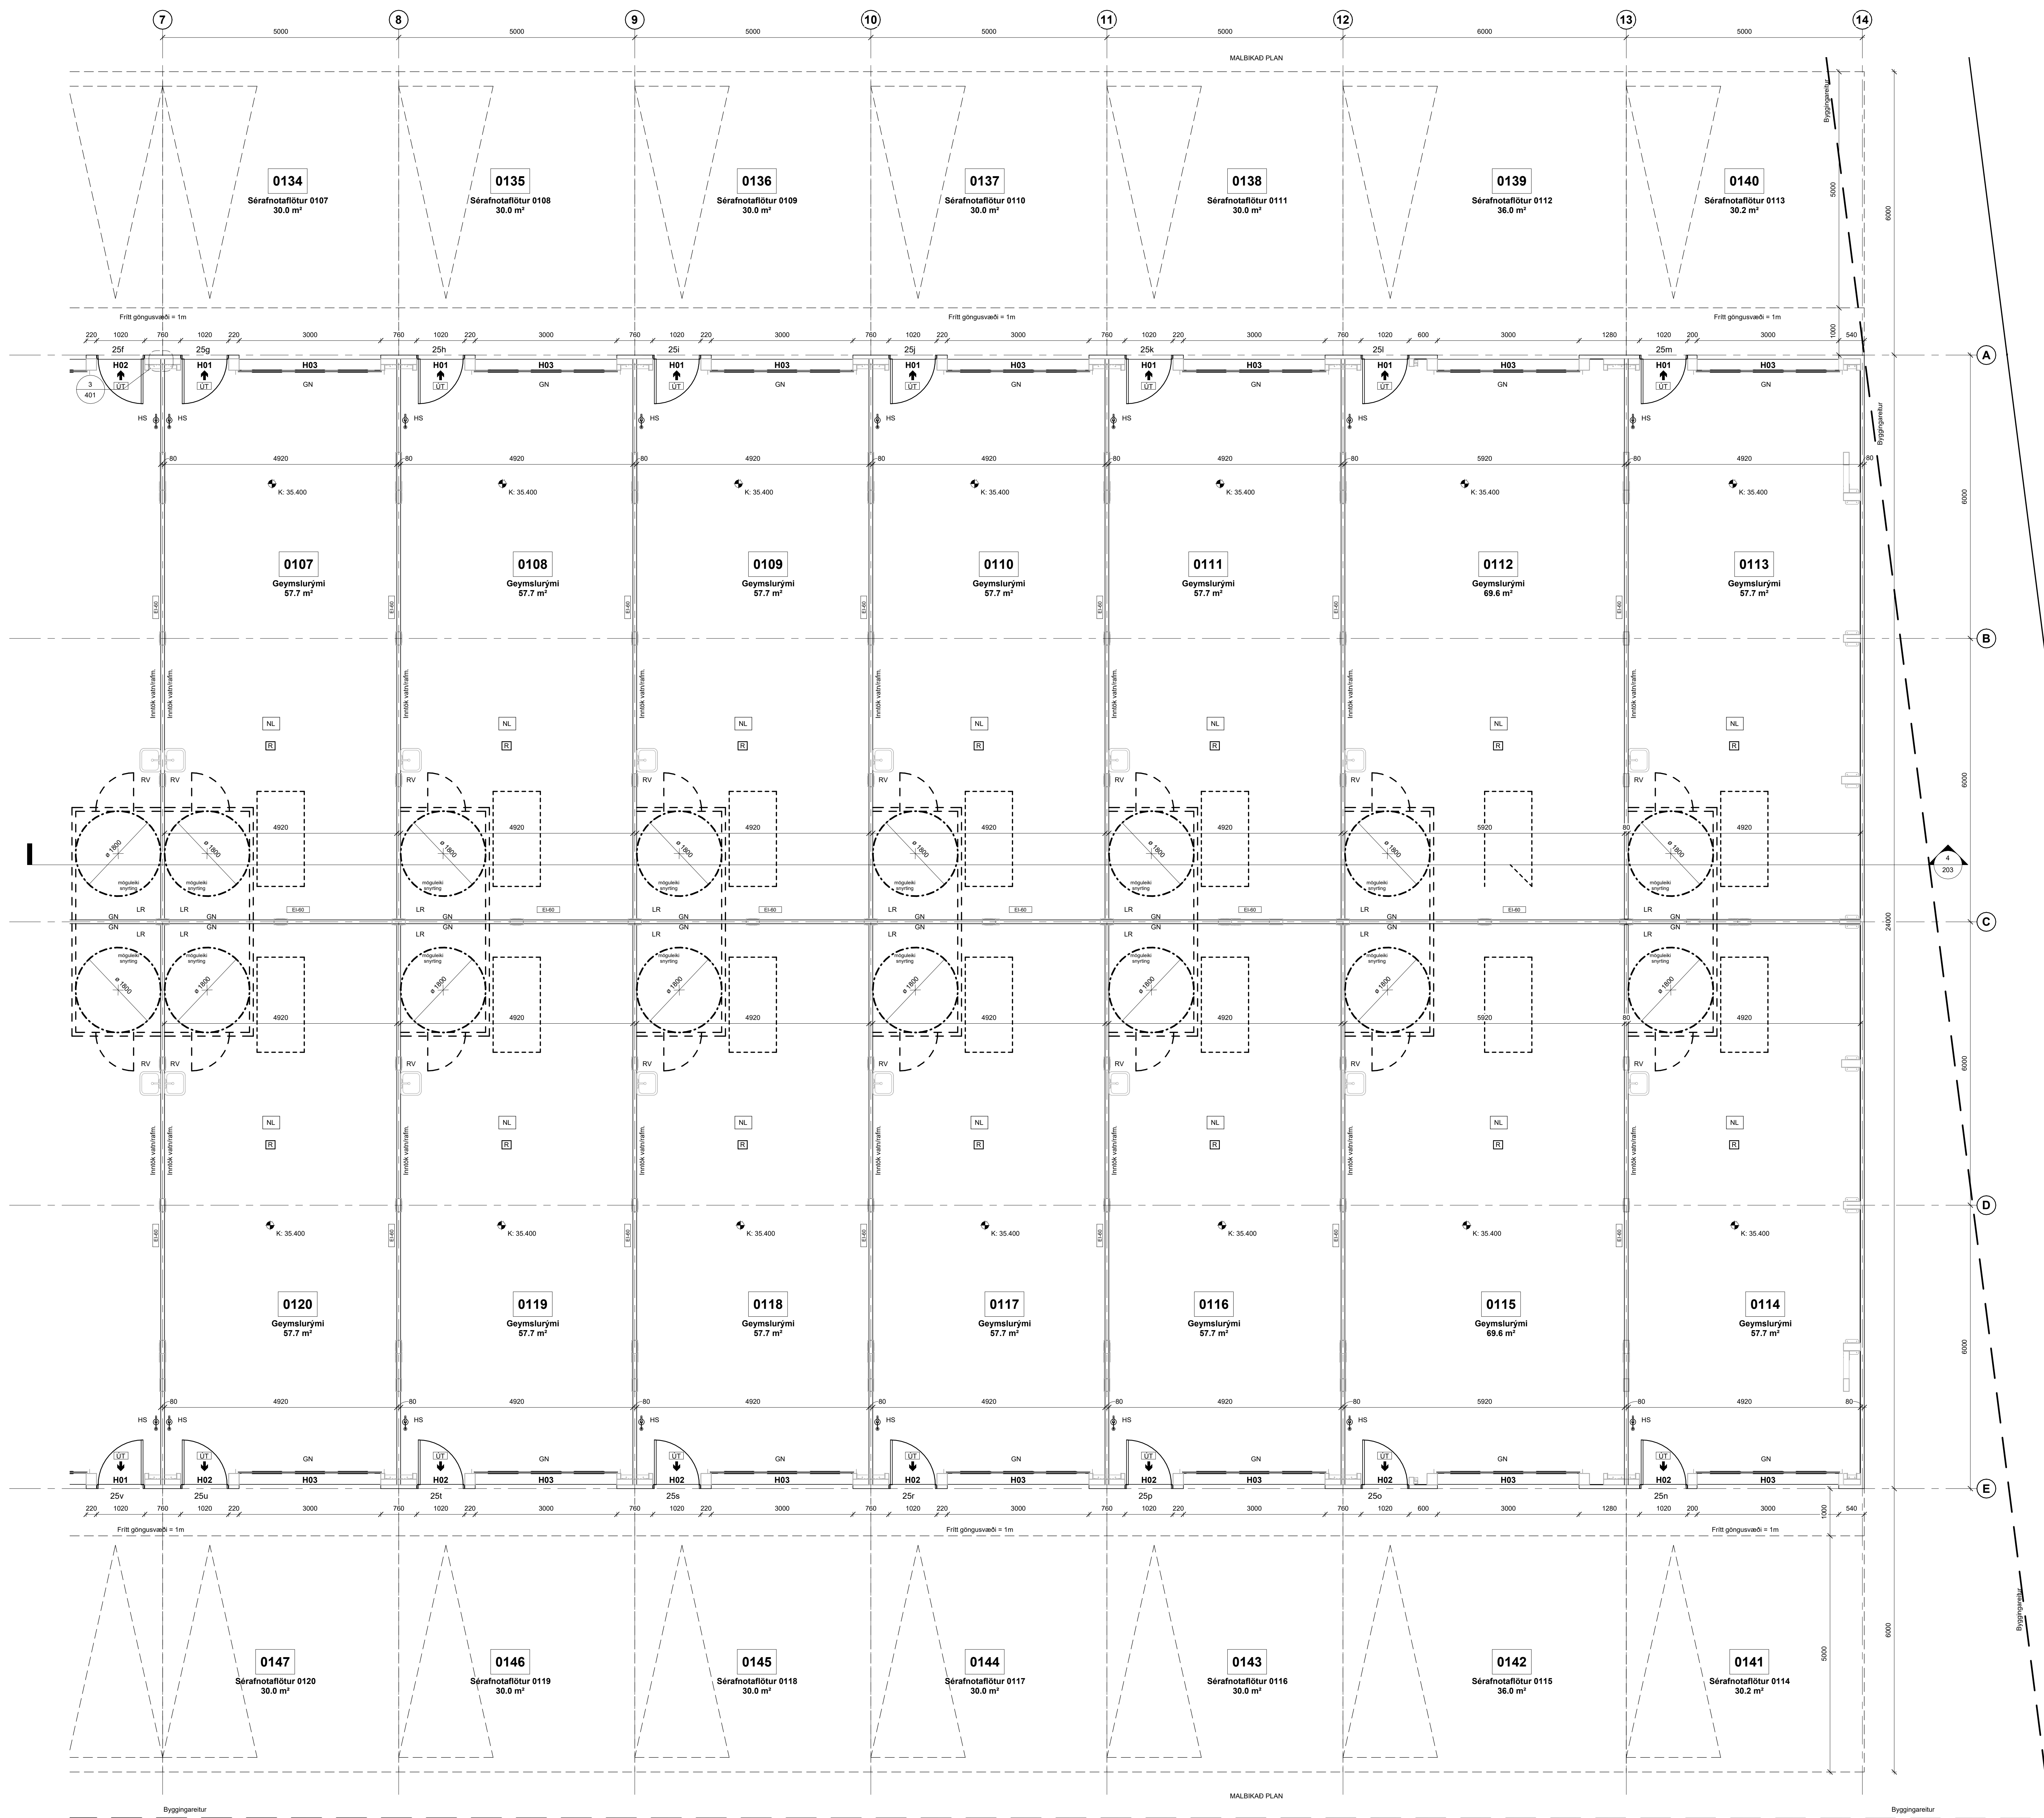

GRUNNMYND 1.HÆÐ - Hluti 7-14
1 : 50

Útg. | Breyting | Hönnuður | Daga.

PPVERK


Ölugga 1 | 210 Garðabæ | Sími 7173 | gvern@ppverk.is | www.ppverk.is
Hönnuður: Páll Poulsen KL 200367-4729

Hönnunarsp. Páll Poulsen KL 200367-4729


Borgahella 25, Hafnarfjörður

Grunnmynd 1. hæð, Hluti 7-14


Daga: 10. mars 2025
Teknað / Hannað: PP/PP
Verkef: 24-002
Miv.: 1 : 50
Stærð: A0
Útgáfa: 202

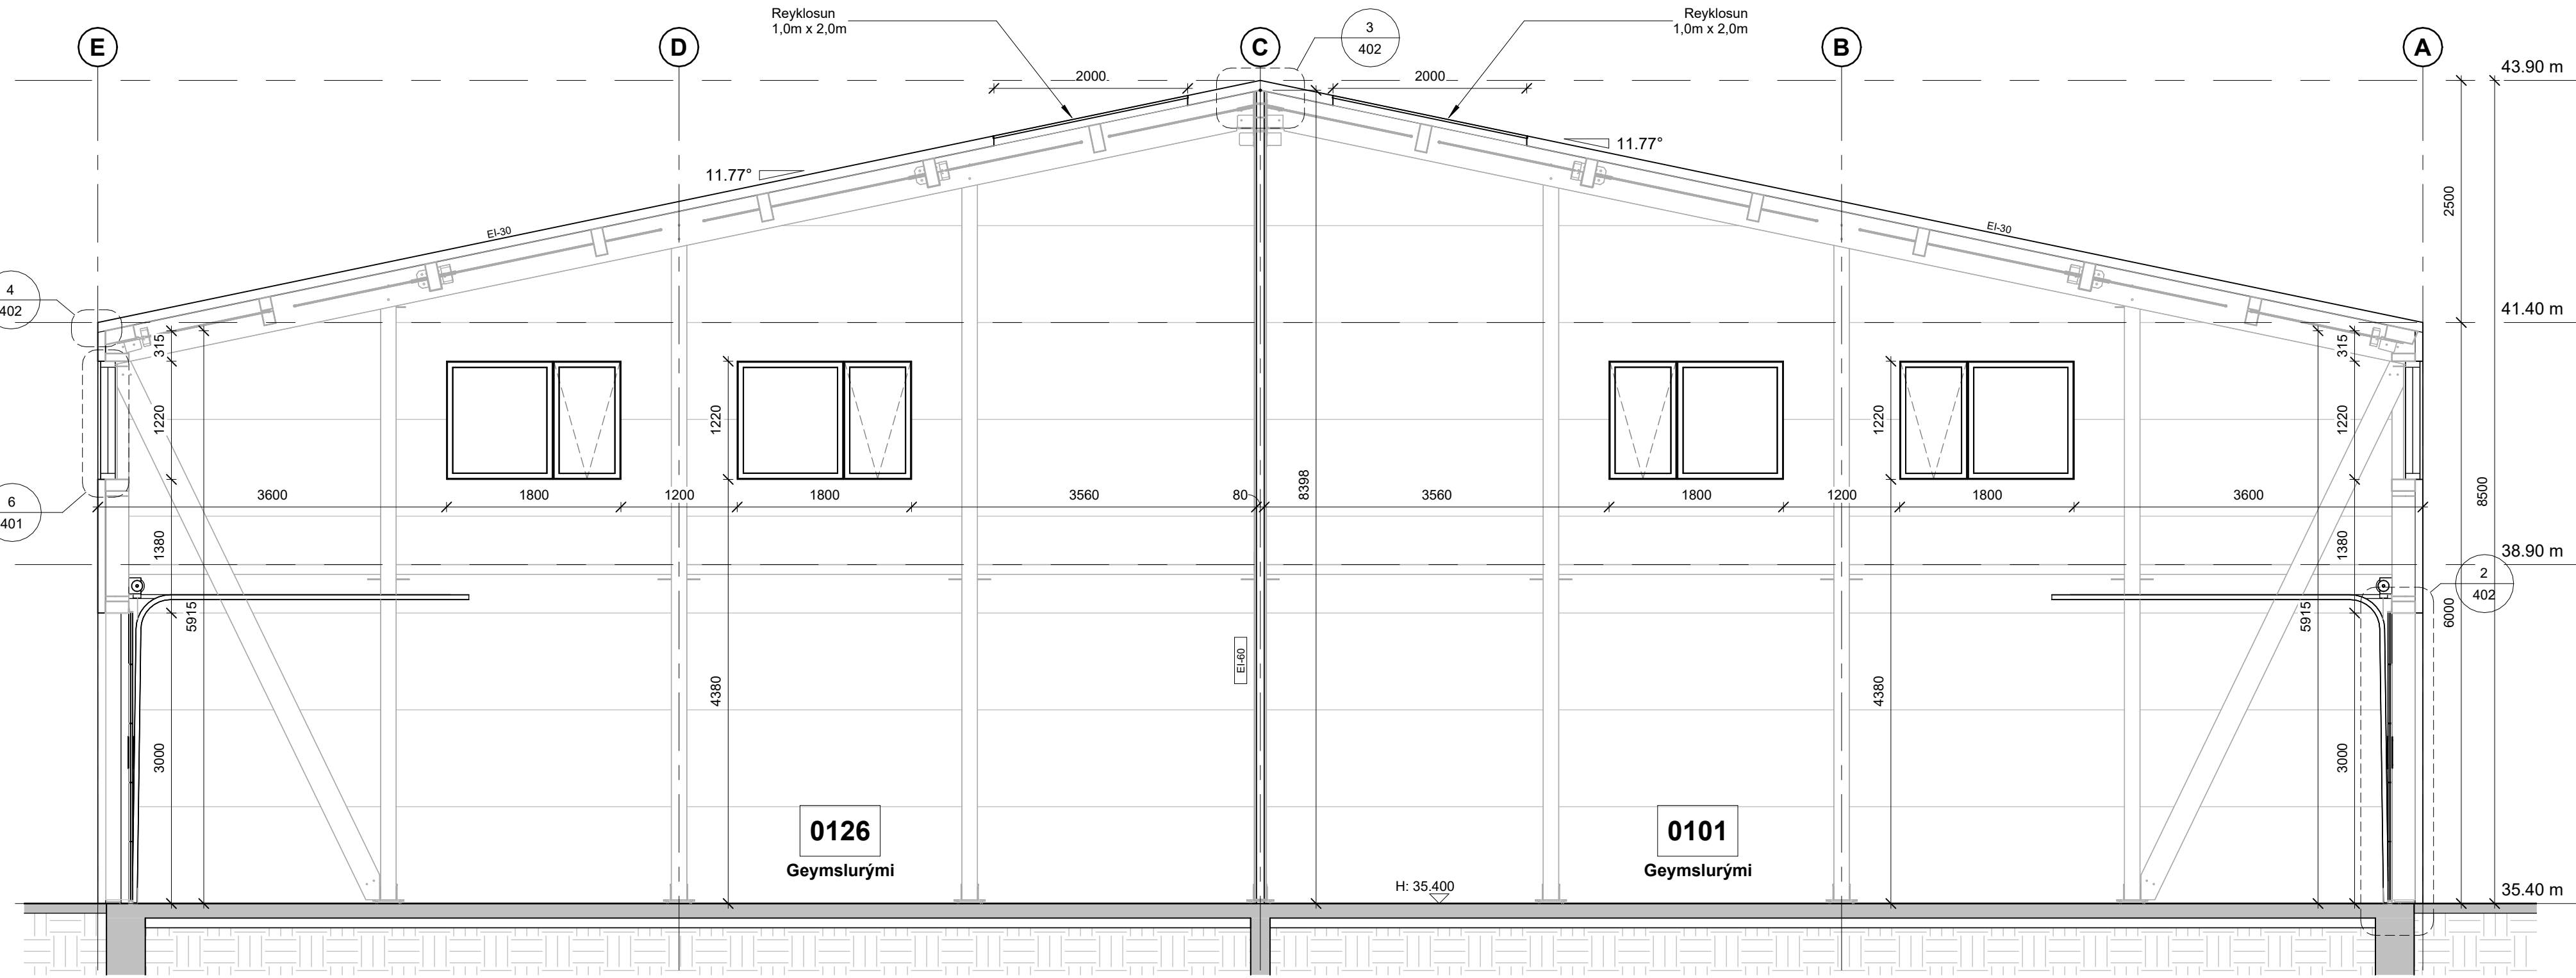


SNID A
1 : 50

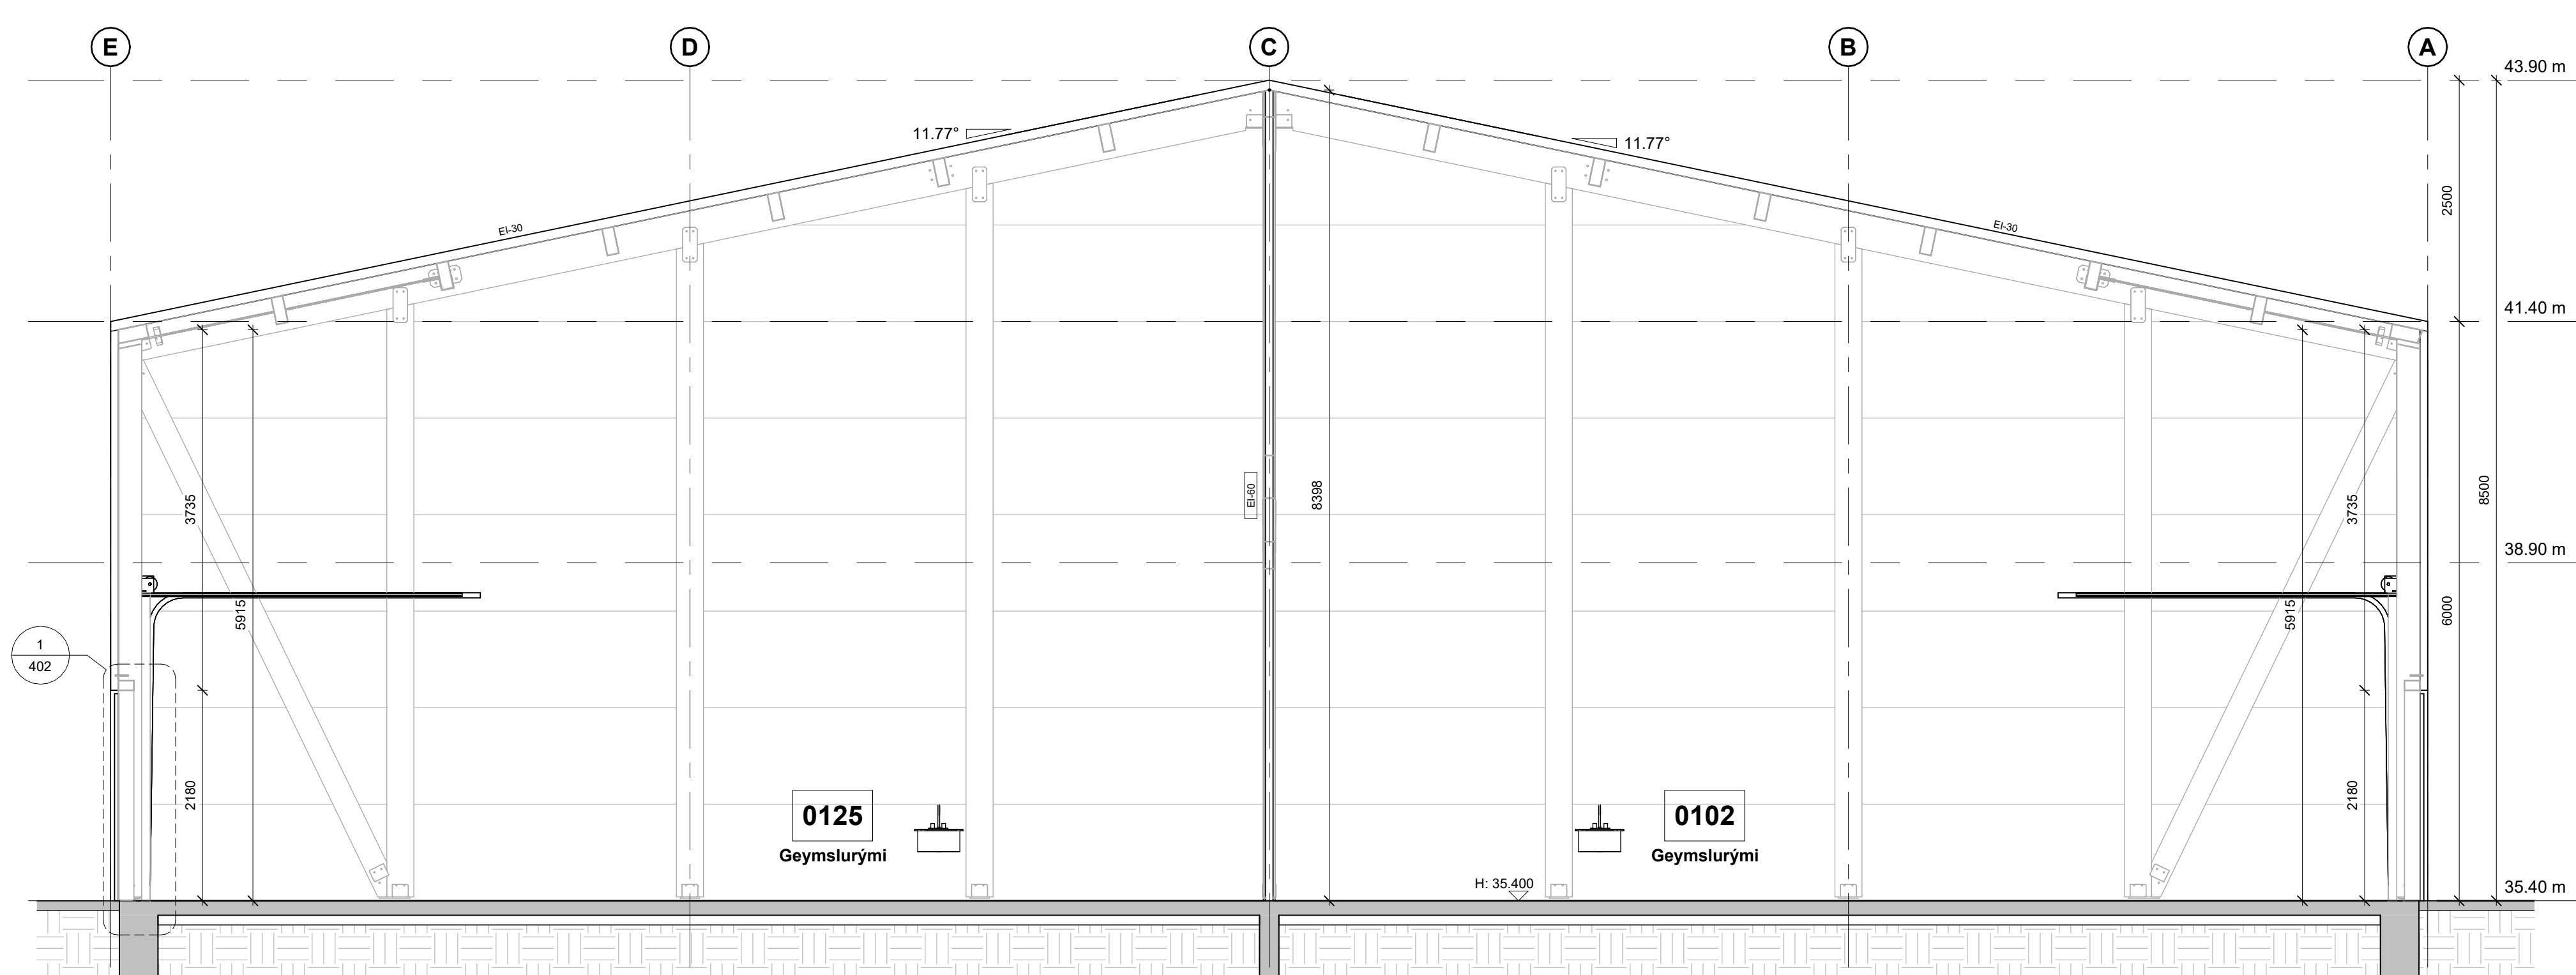


SNID B
1 : 50

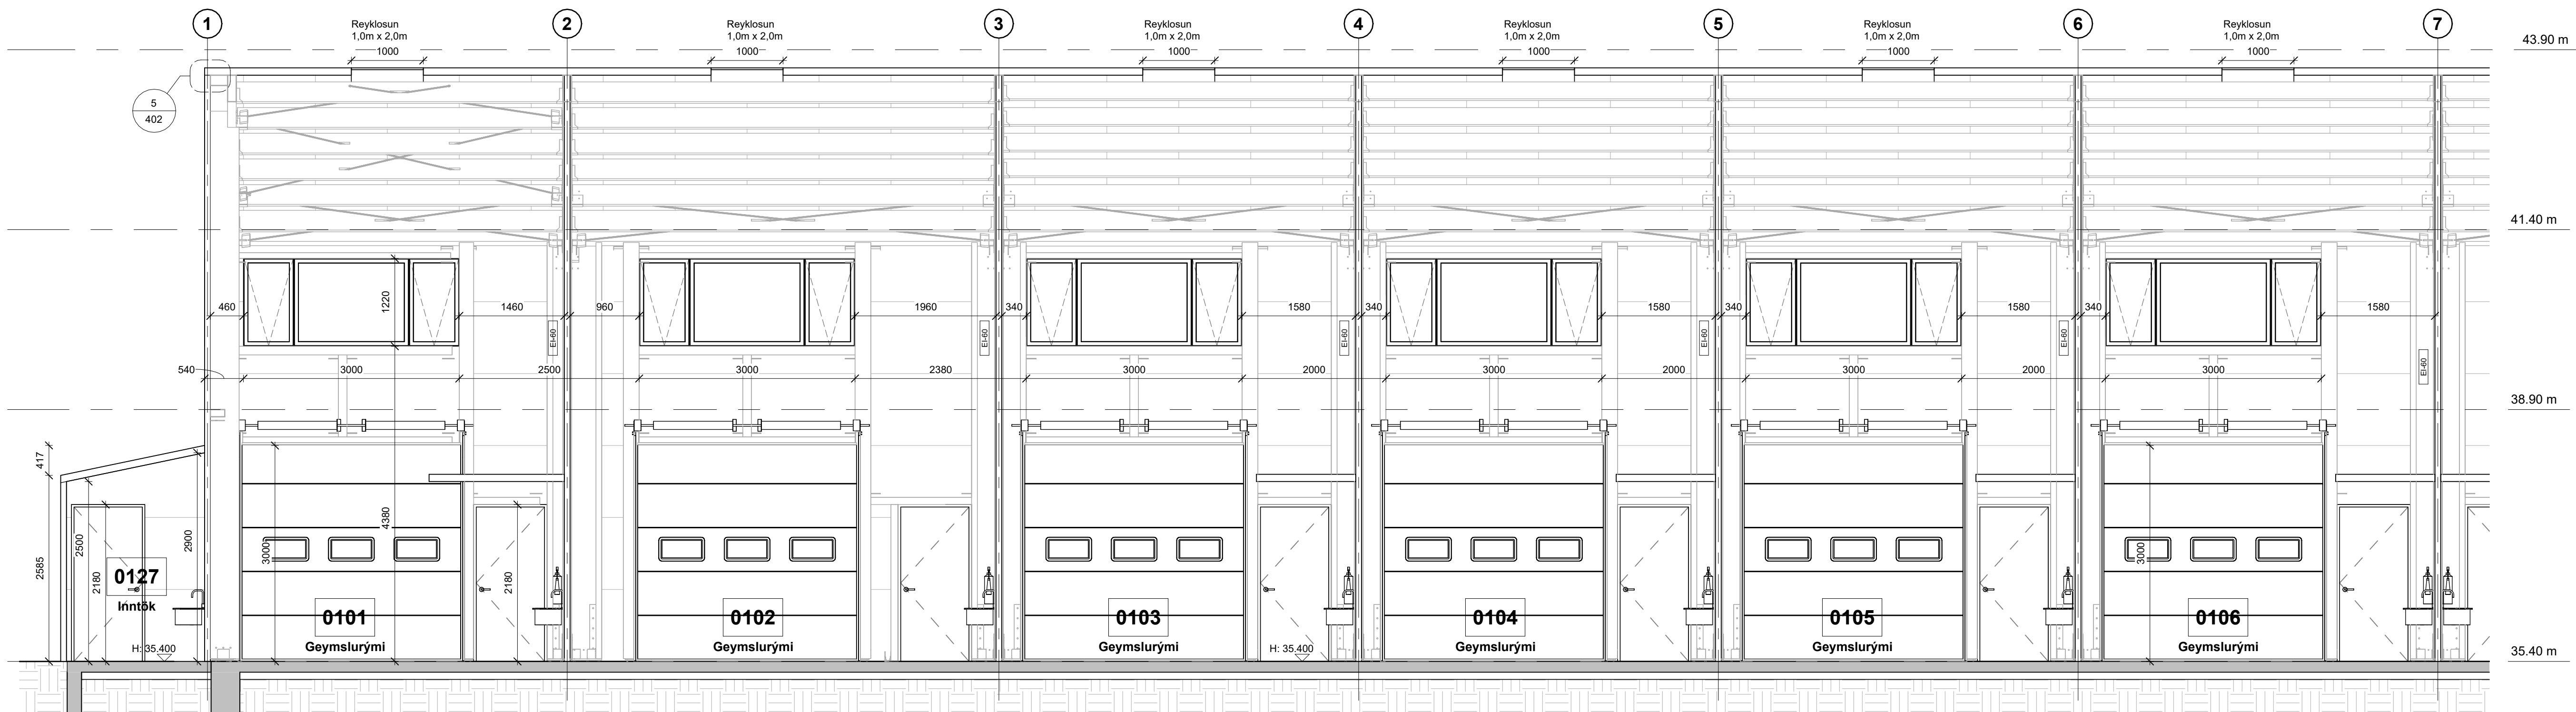


SNID C - Hluti 1-7
1 : 50

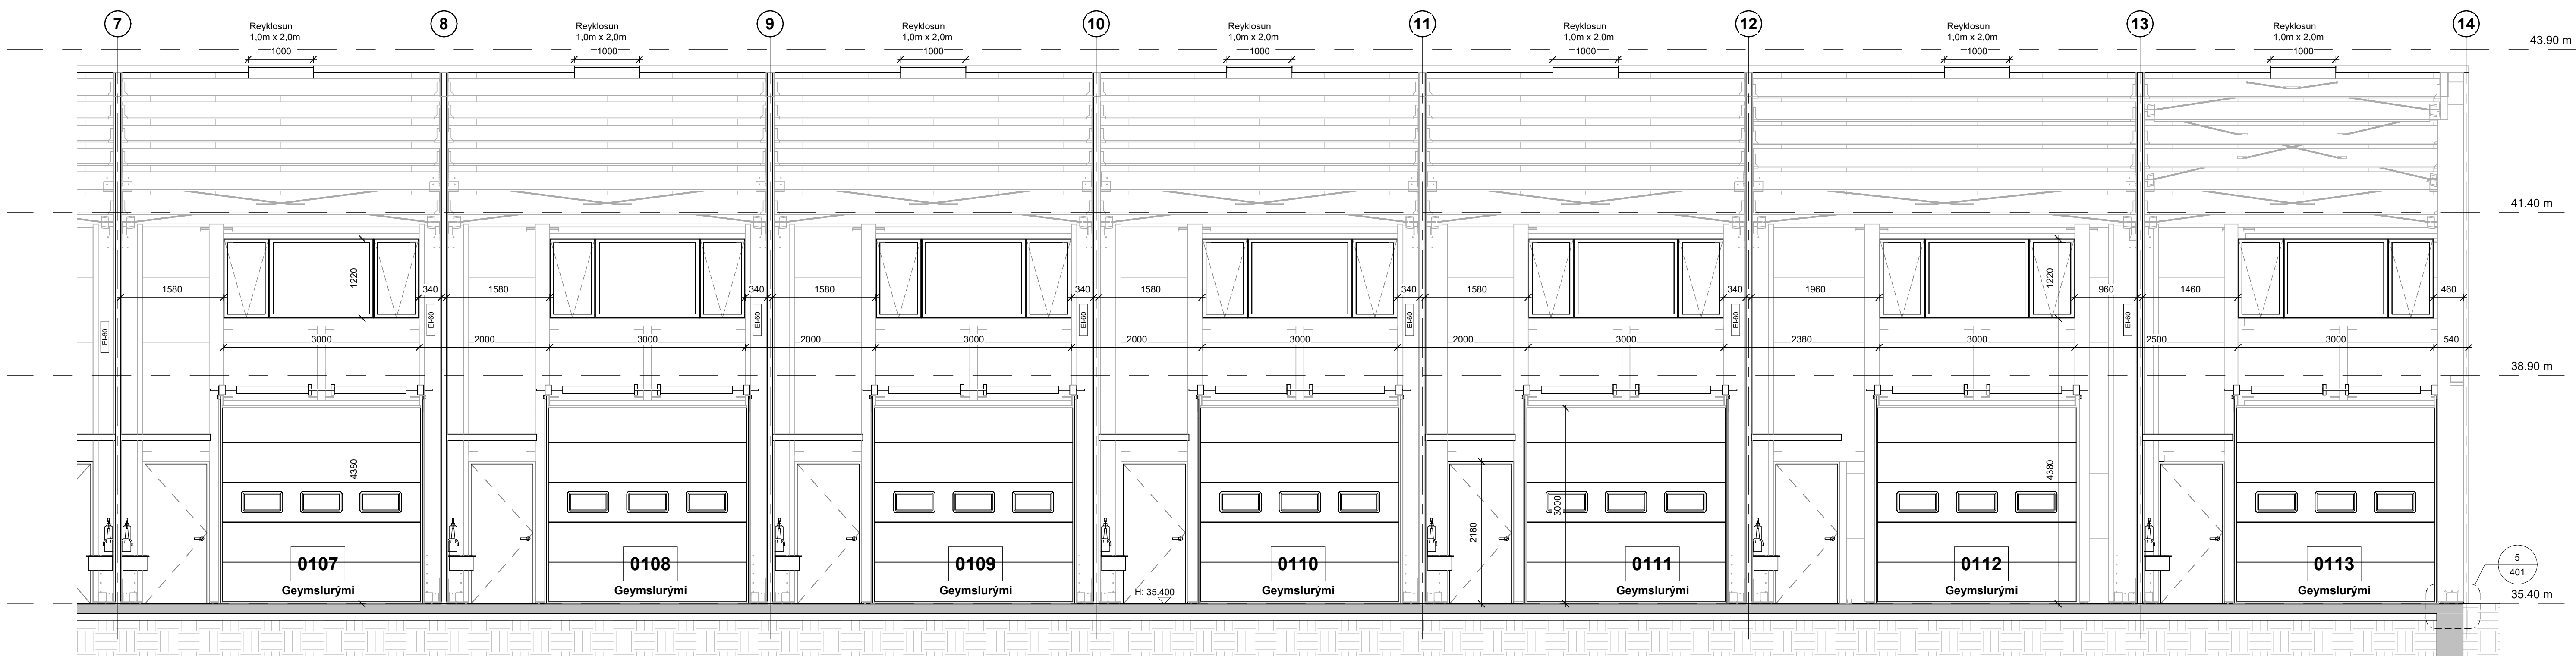


SNID C - Hluti 7-14
1 : 50

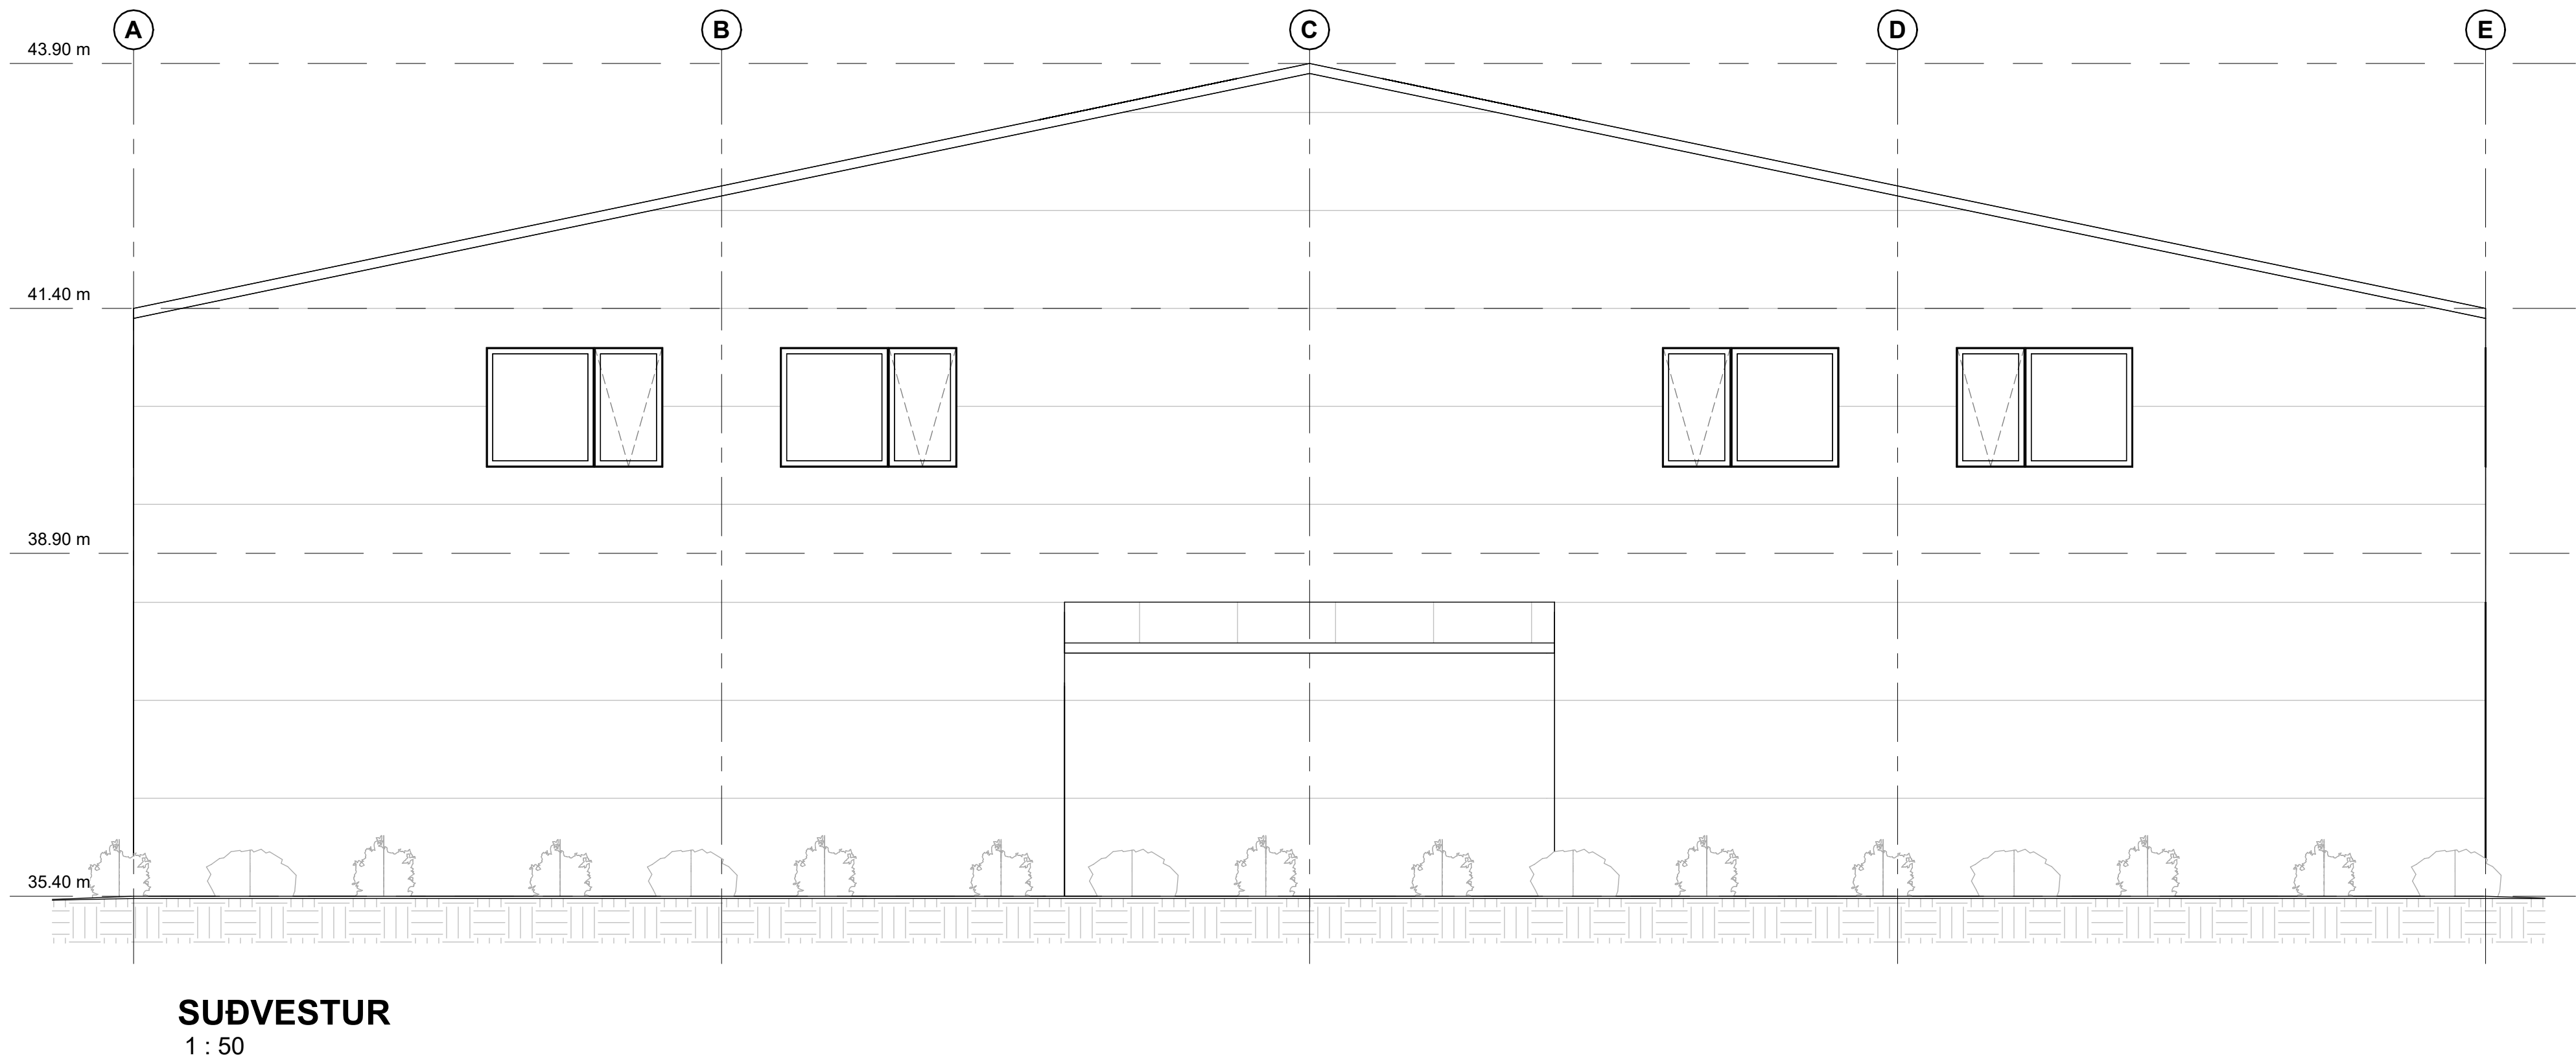

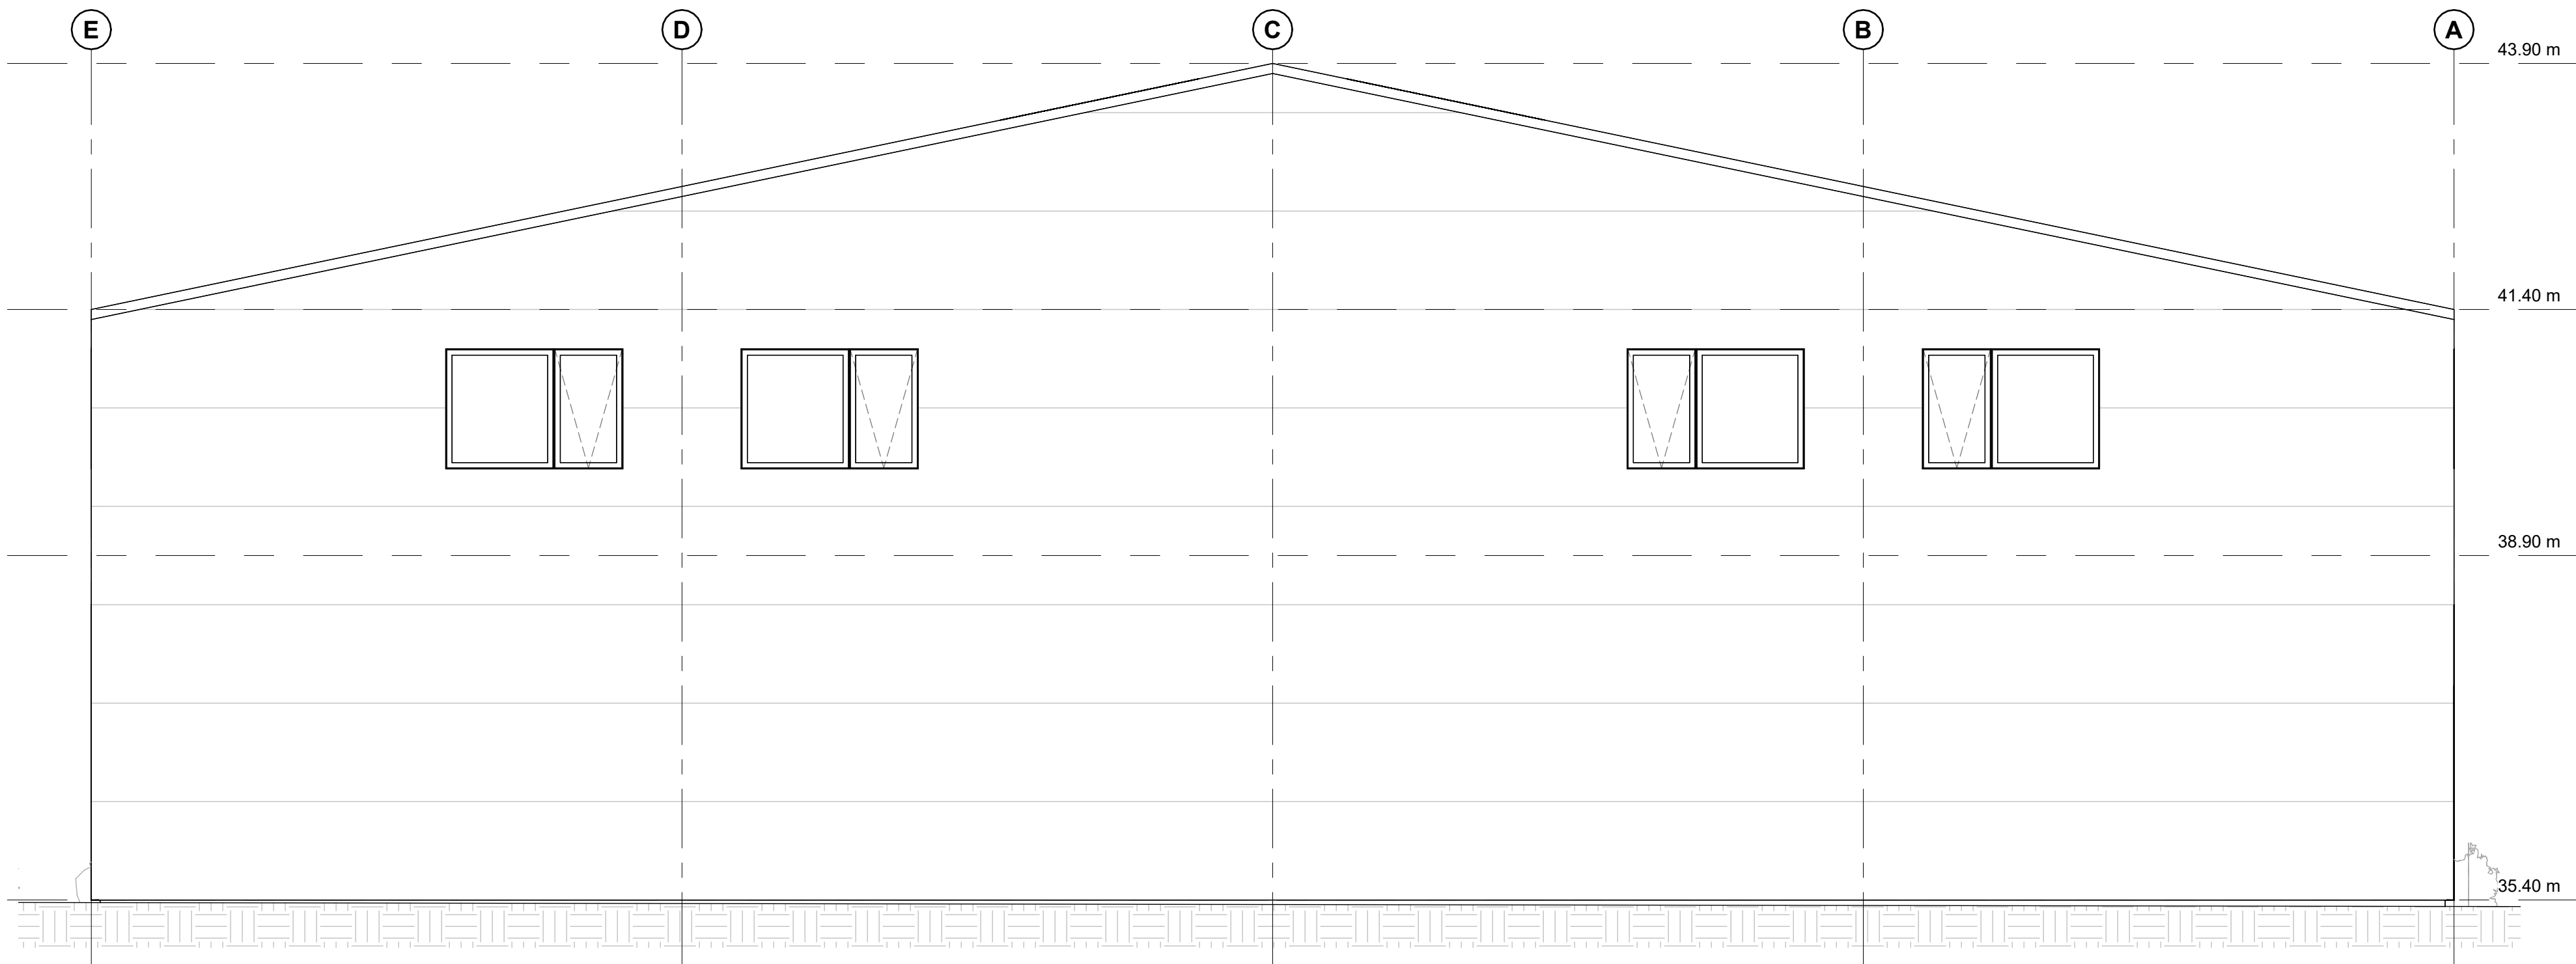

NORÐAUSTUR
1 : 50

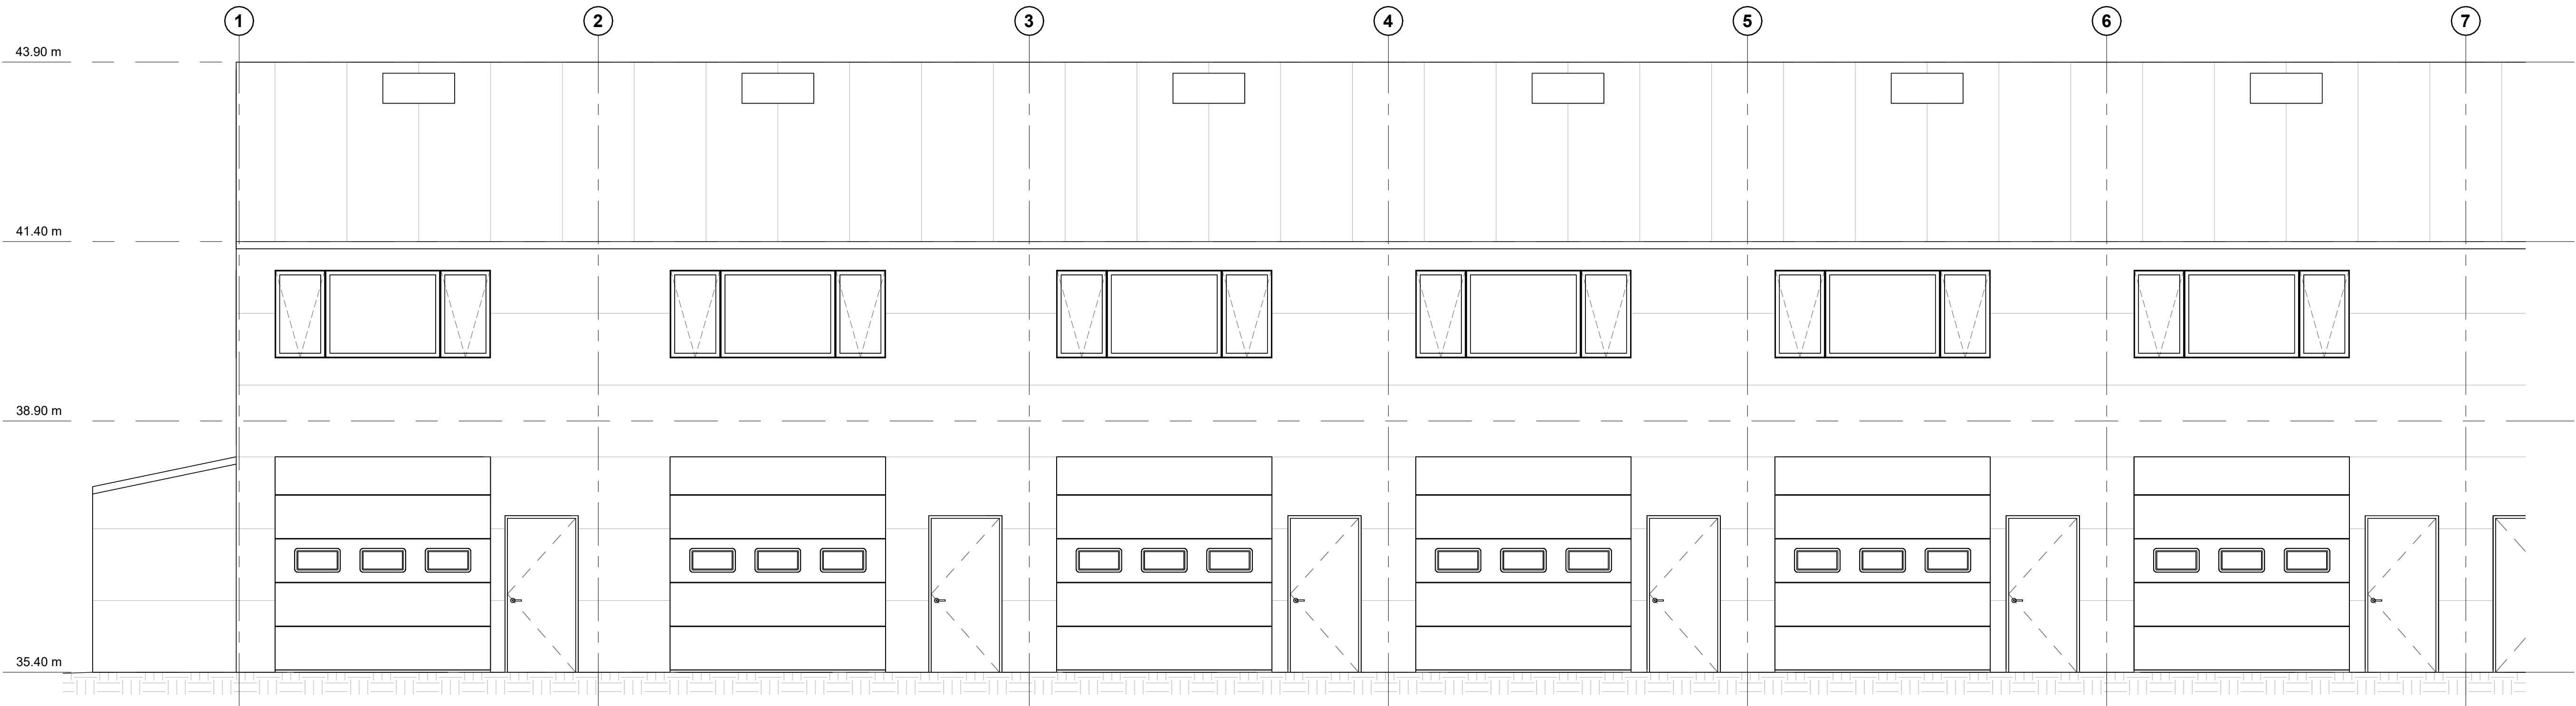

SUÐAUSTUR - Hluti 1-7
1 : 50



SUÐAUSTUR - Hluti 7-14
1 : 50