

F=4.374,7m<sup>2</sup>  
L213102

MÁJ ÁTHUGIST Á STAÐNUM ÁÐUR  
EN ÞRÁMKVÆMD HEFST

BREYTINGAR	NR.	DAGS	BREYTING	Sp.

K.J. ARK. sif 650319-0360  
TEL: 899-3234  
E-MAIL: kjar@honnun.is  
E-MAIL: jpr@honnun.is


HÖNNUN - SKIPULAG - RÁÐGJÖF  
KJARTAN RAFNÍSSON FREÐSA  
JÓN M. HALLDÓRSSON BYGGINGAFR. 27035-3030  
691162-3599

VERK  
BORSAHELLA 29  
HAFNARFJÖRÐUR

TEKNING  
GRUNNMYND 1.HÆÐ  
VERKTEIKNINGAR

KVAFBI  
1:50 A0

TEKNING NR.  
10.09.2024  
KR./MH 13-01

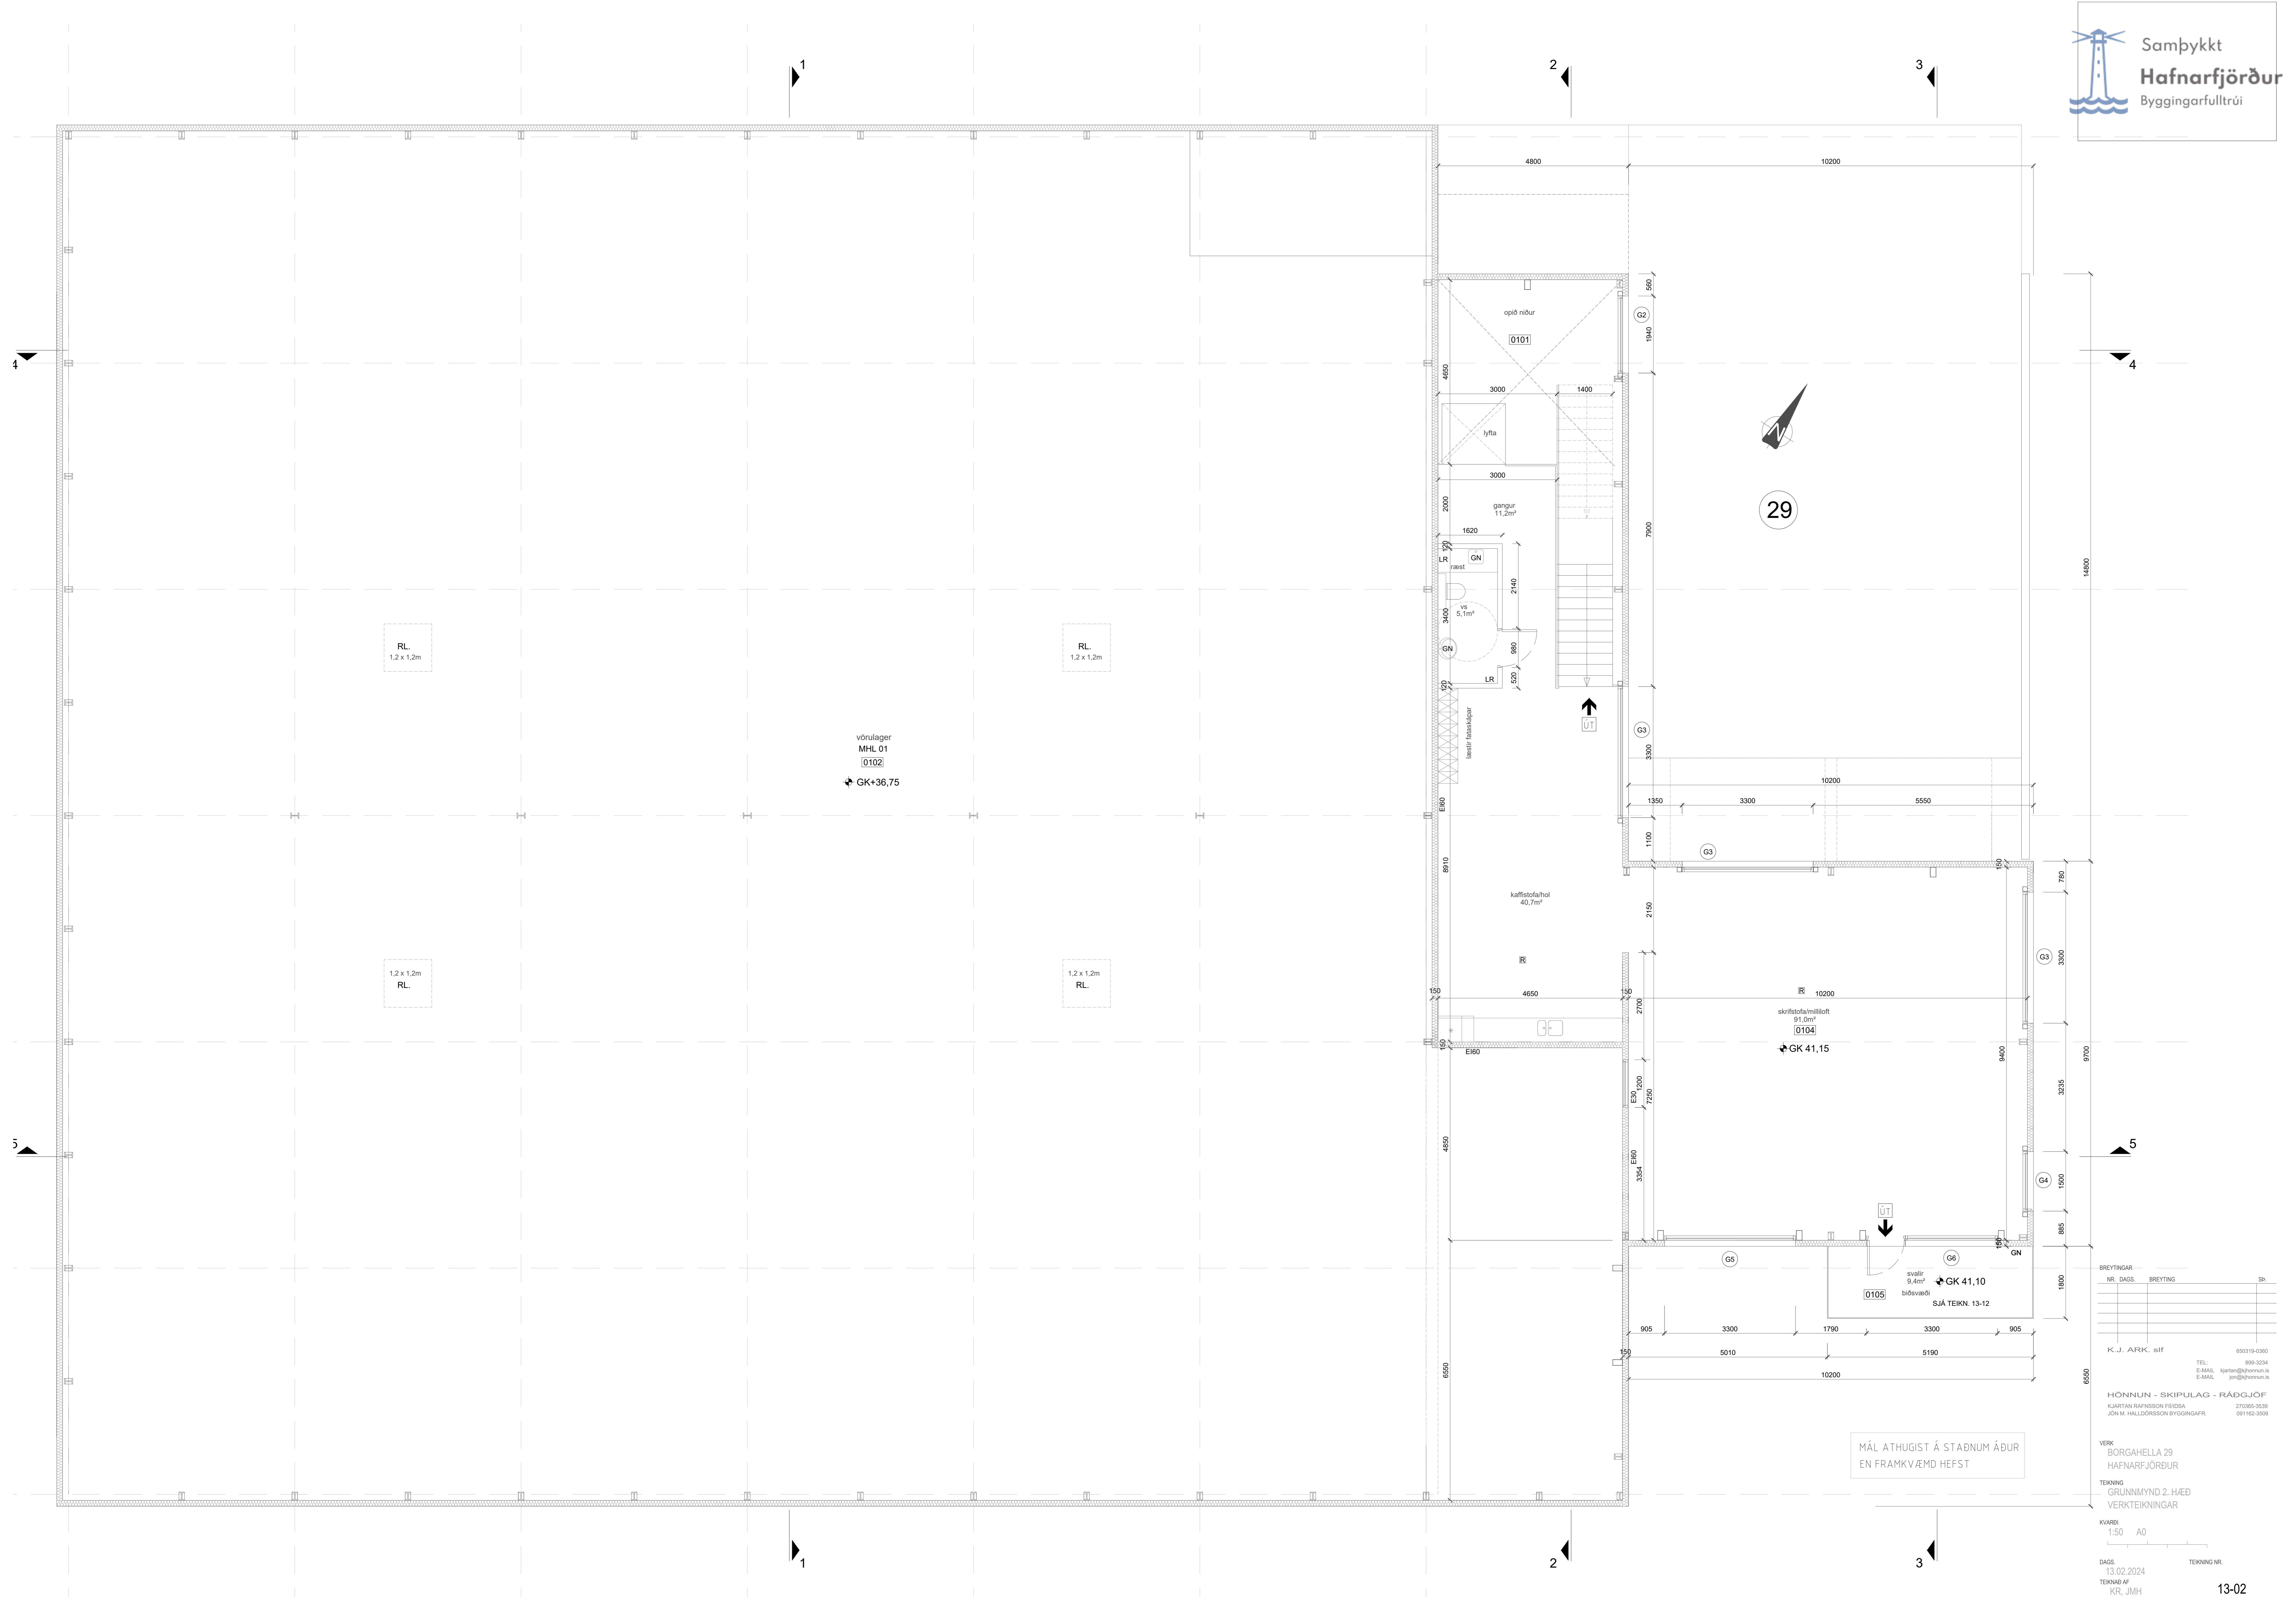

BREYTINGAR	NR.	DAGS.	BREYTING	SP.

K.J. ARK. sif 650319-0360  
 TEL: 899-3234  
 E-MAIL: kjar@honnun.is  
 E-MAIL: jpr@honnun.is

HÖNNUN - SKIPULAG - RÁÐGJÖF  
 KJARTAN RAFNÍSSON FRÉDISA 270365-3030  
 JÓN M. HALDORSSON BYGGINGAFR. 691162-3509

VERK  
 BORGARELLA 29  
 HAFNARFJÖRÐUR

TEKNIING  
 GRUNNMÝND 2. HÆÐ  
 VERKTEIKNINGAR


KVAÐI  
 1:50 A0

DAGS  
 13.02.2024


TEKNAÐ AF  
 KR\_JMH

TEKNIING NR.  
 13-02


MÁL ATHUGIST Á STAÐNUM ÁÐUR  
 EN FRÁMKVÆMD HEFST

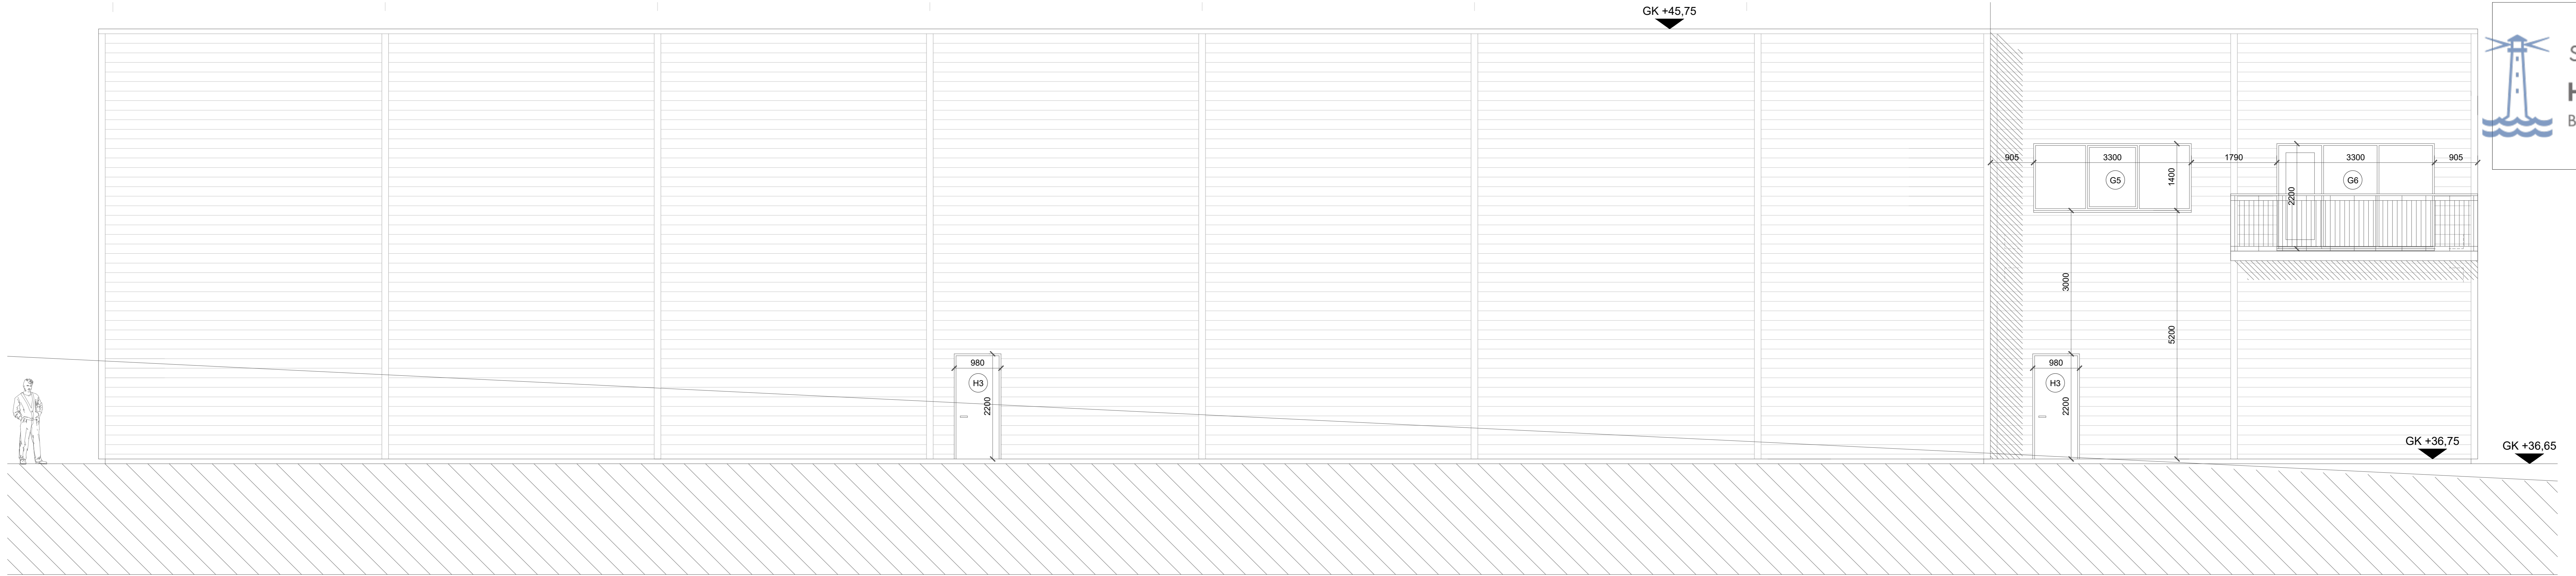

ÚTLIT AFTAN - SUÐUR  
 1:50

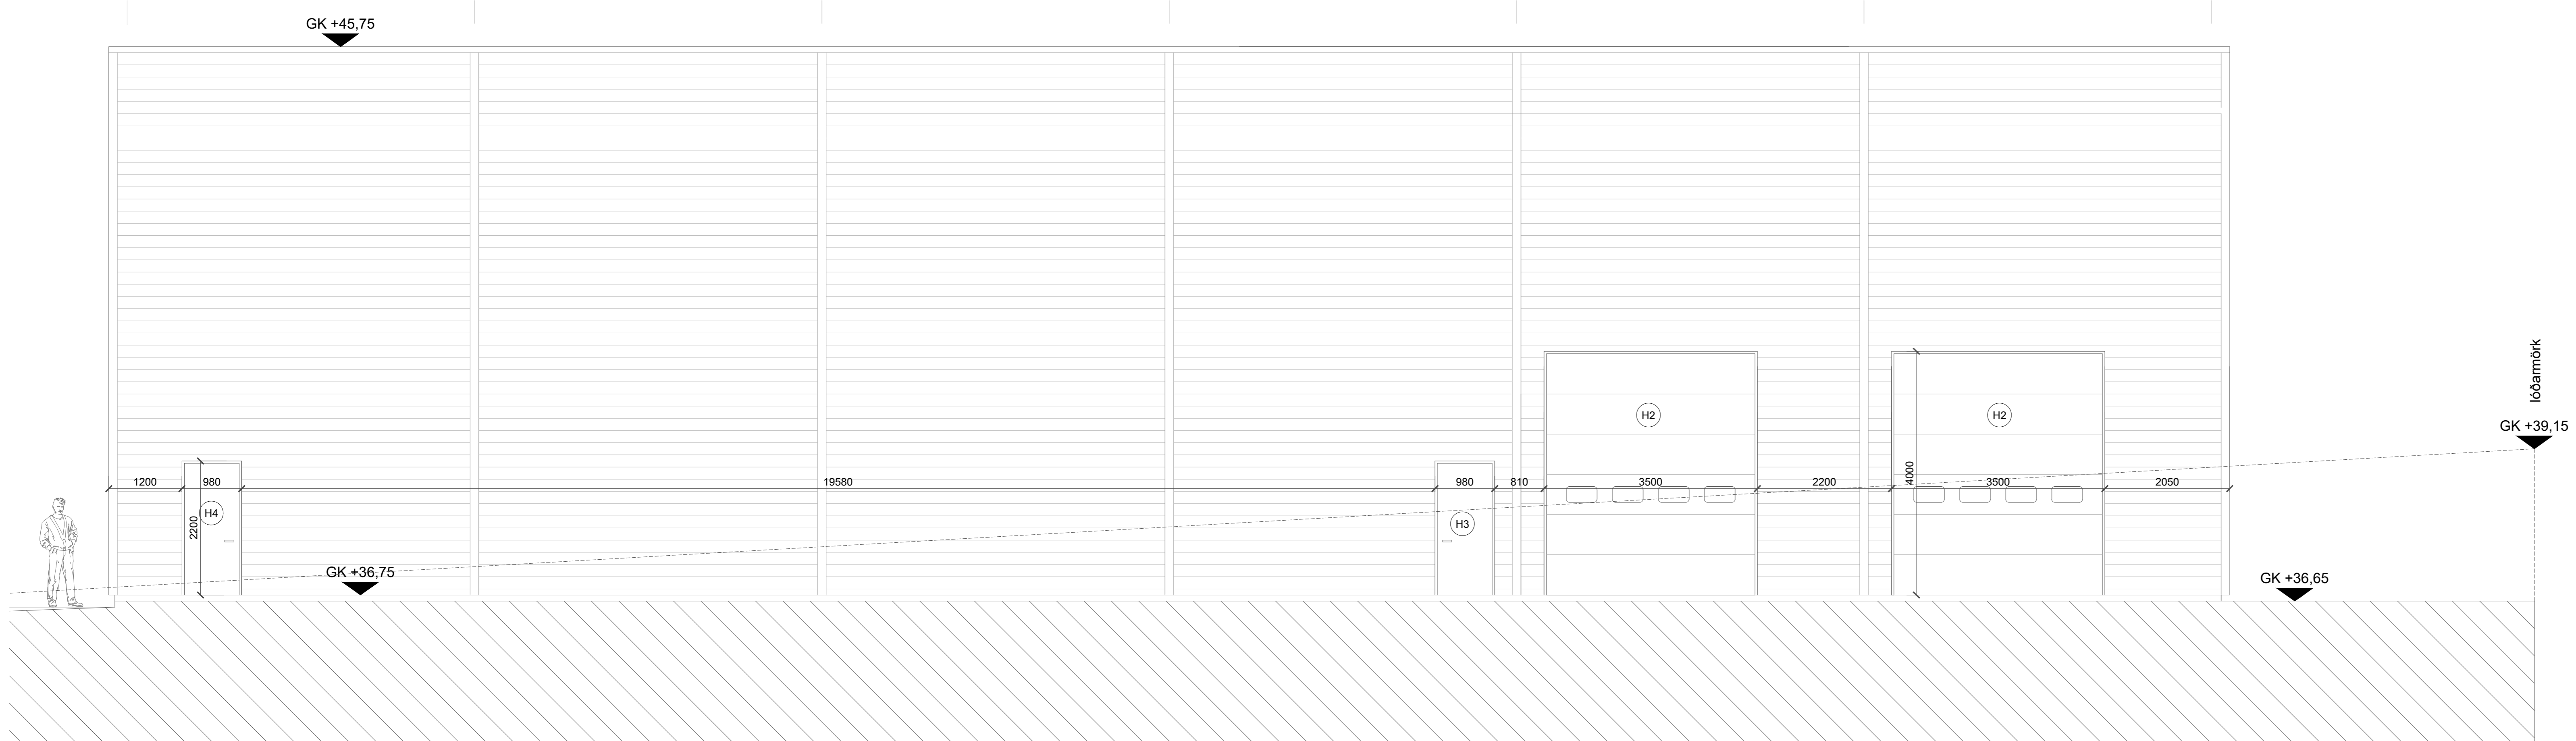

ÚTLIT HLIÐ - VESTUR  
 1:50

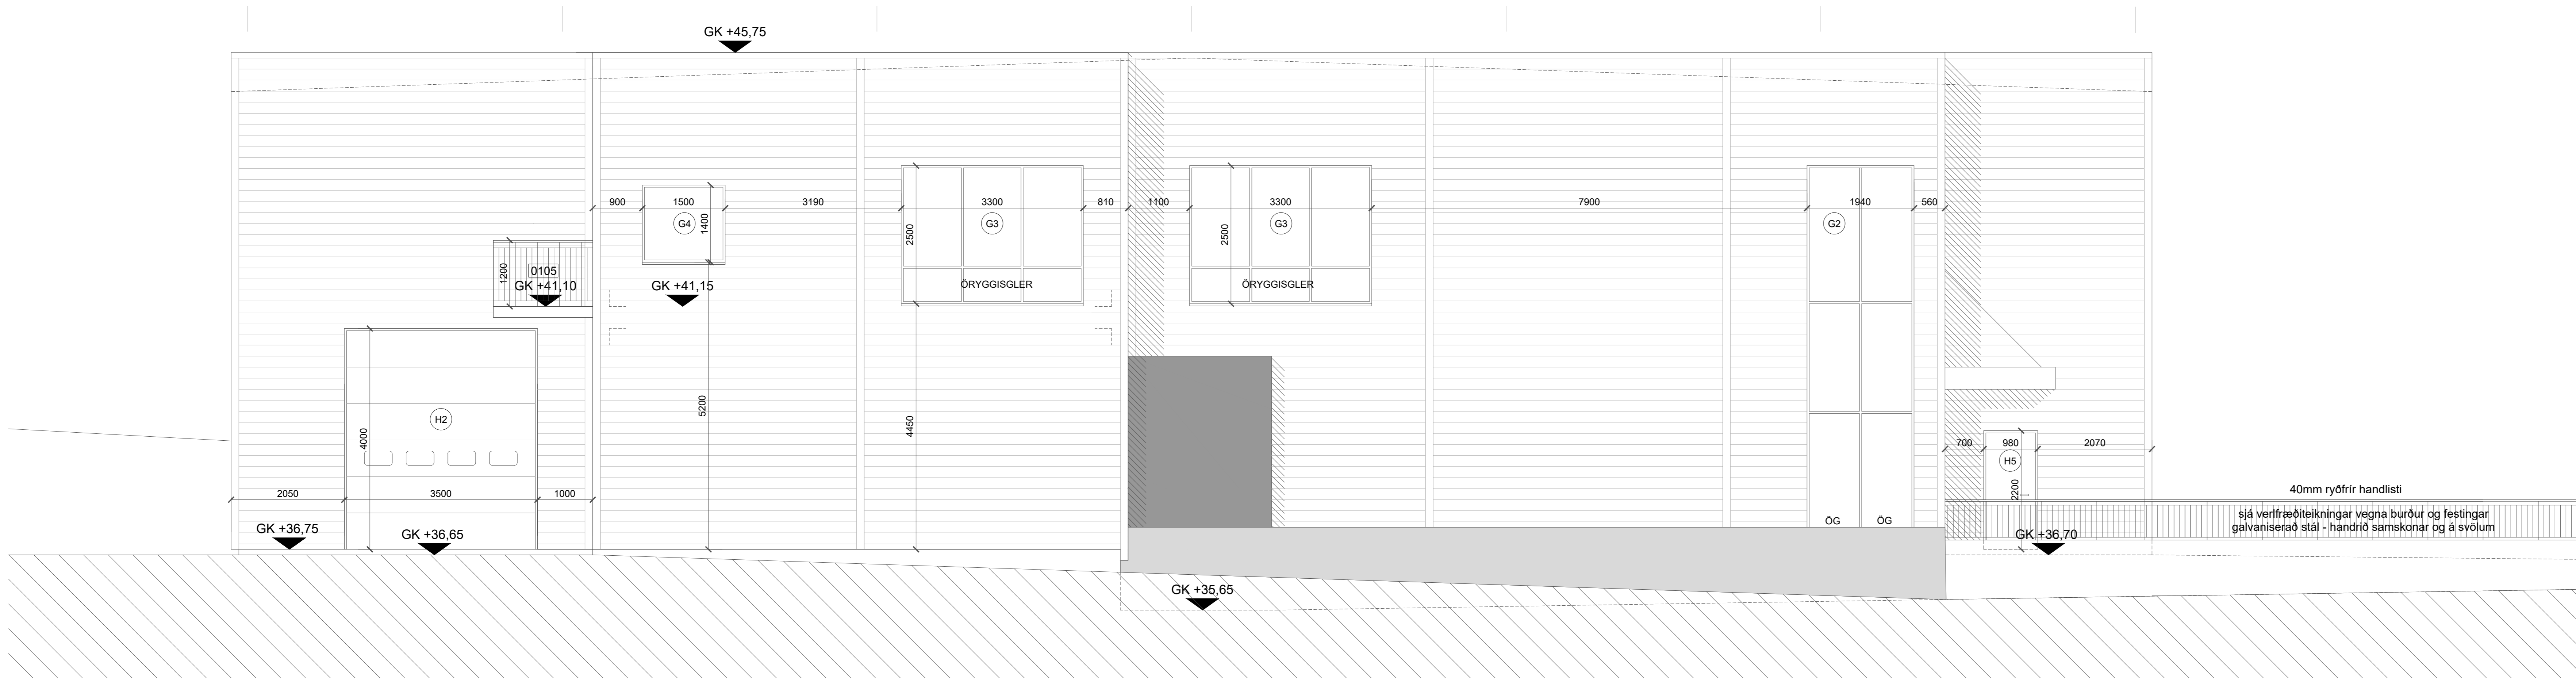

ÚTLIT HLIÐ - AUSTUR  
 1:50

MÁL ATHUGIST Á STAÐNUM ÁÐUR  
 EN FRAMKVÆMD HEFST

BREYTINGAR	NR.	DAGS.	BREYTING	SÞ.

K.J. ARK. sif 650319-0360  
 TEL: 899-3234  
 E-MAIL: kjar@honnun.is  
 E-MAIL: jpr@honnun.is

HÖNNUN - SKIPULAG - RÁÐGJÖF  
 KJARTAN RAFNÍSSON FRÉDGA  
 JÓN M. HALDORSSON BYGGINGAFR. 270365-3030  
 691162-3509

VERK  
 BORGARHELLA 29  
 HAFNARFJÖRÐUR

TEKNING  
 ÚTLIT  
 VERKTEIKNINGAR


KVAÐI  
 1:50 A0

DAGS: 10.09.2024  
 TEKNAÐ AF: KR, JM

TEKNING NR.  
 13-03



ÚTLIT FRAMAN - NORDUR  
 1:50

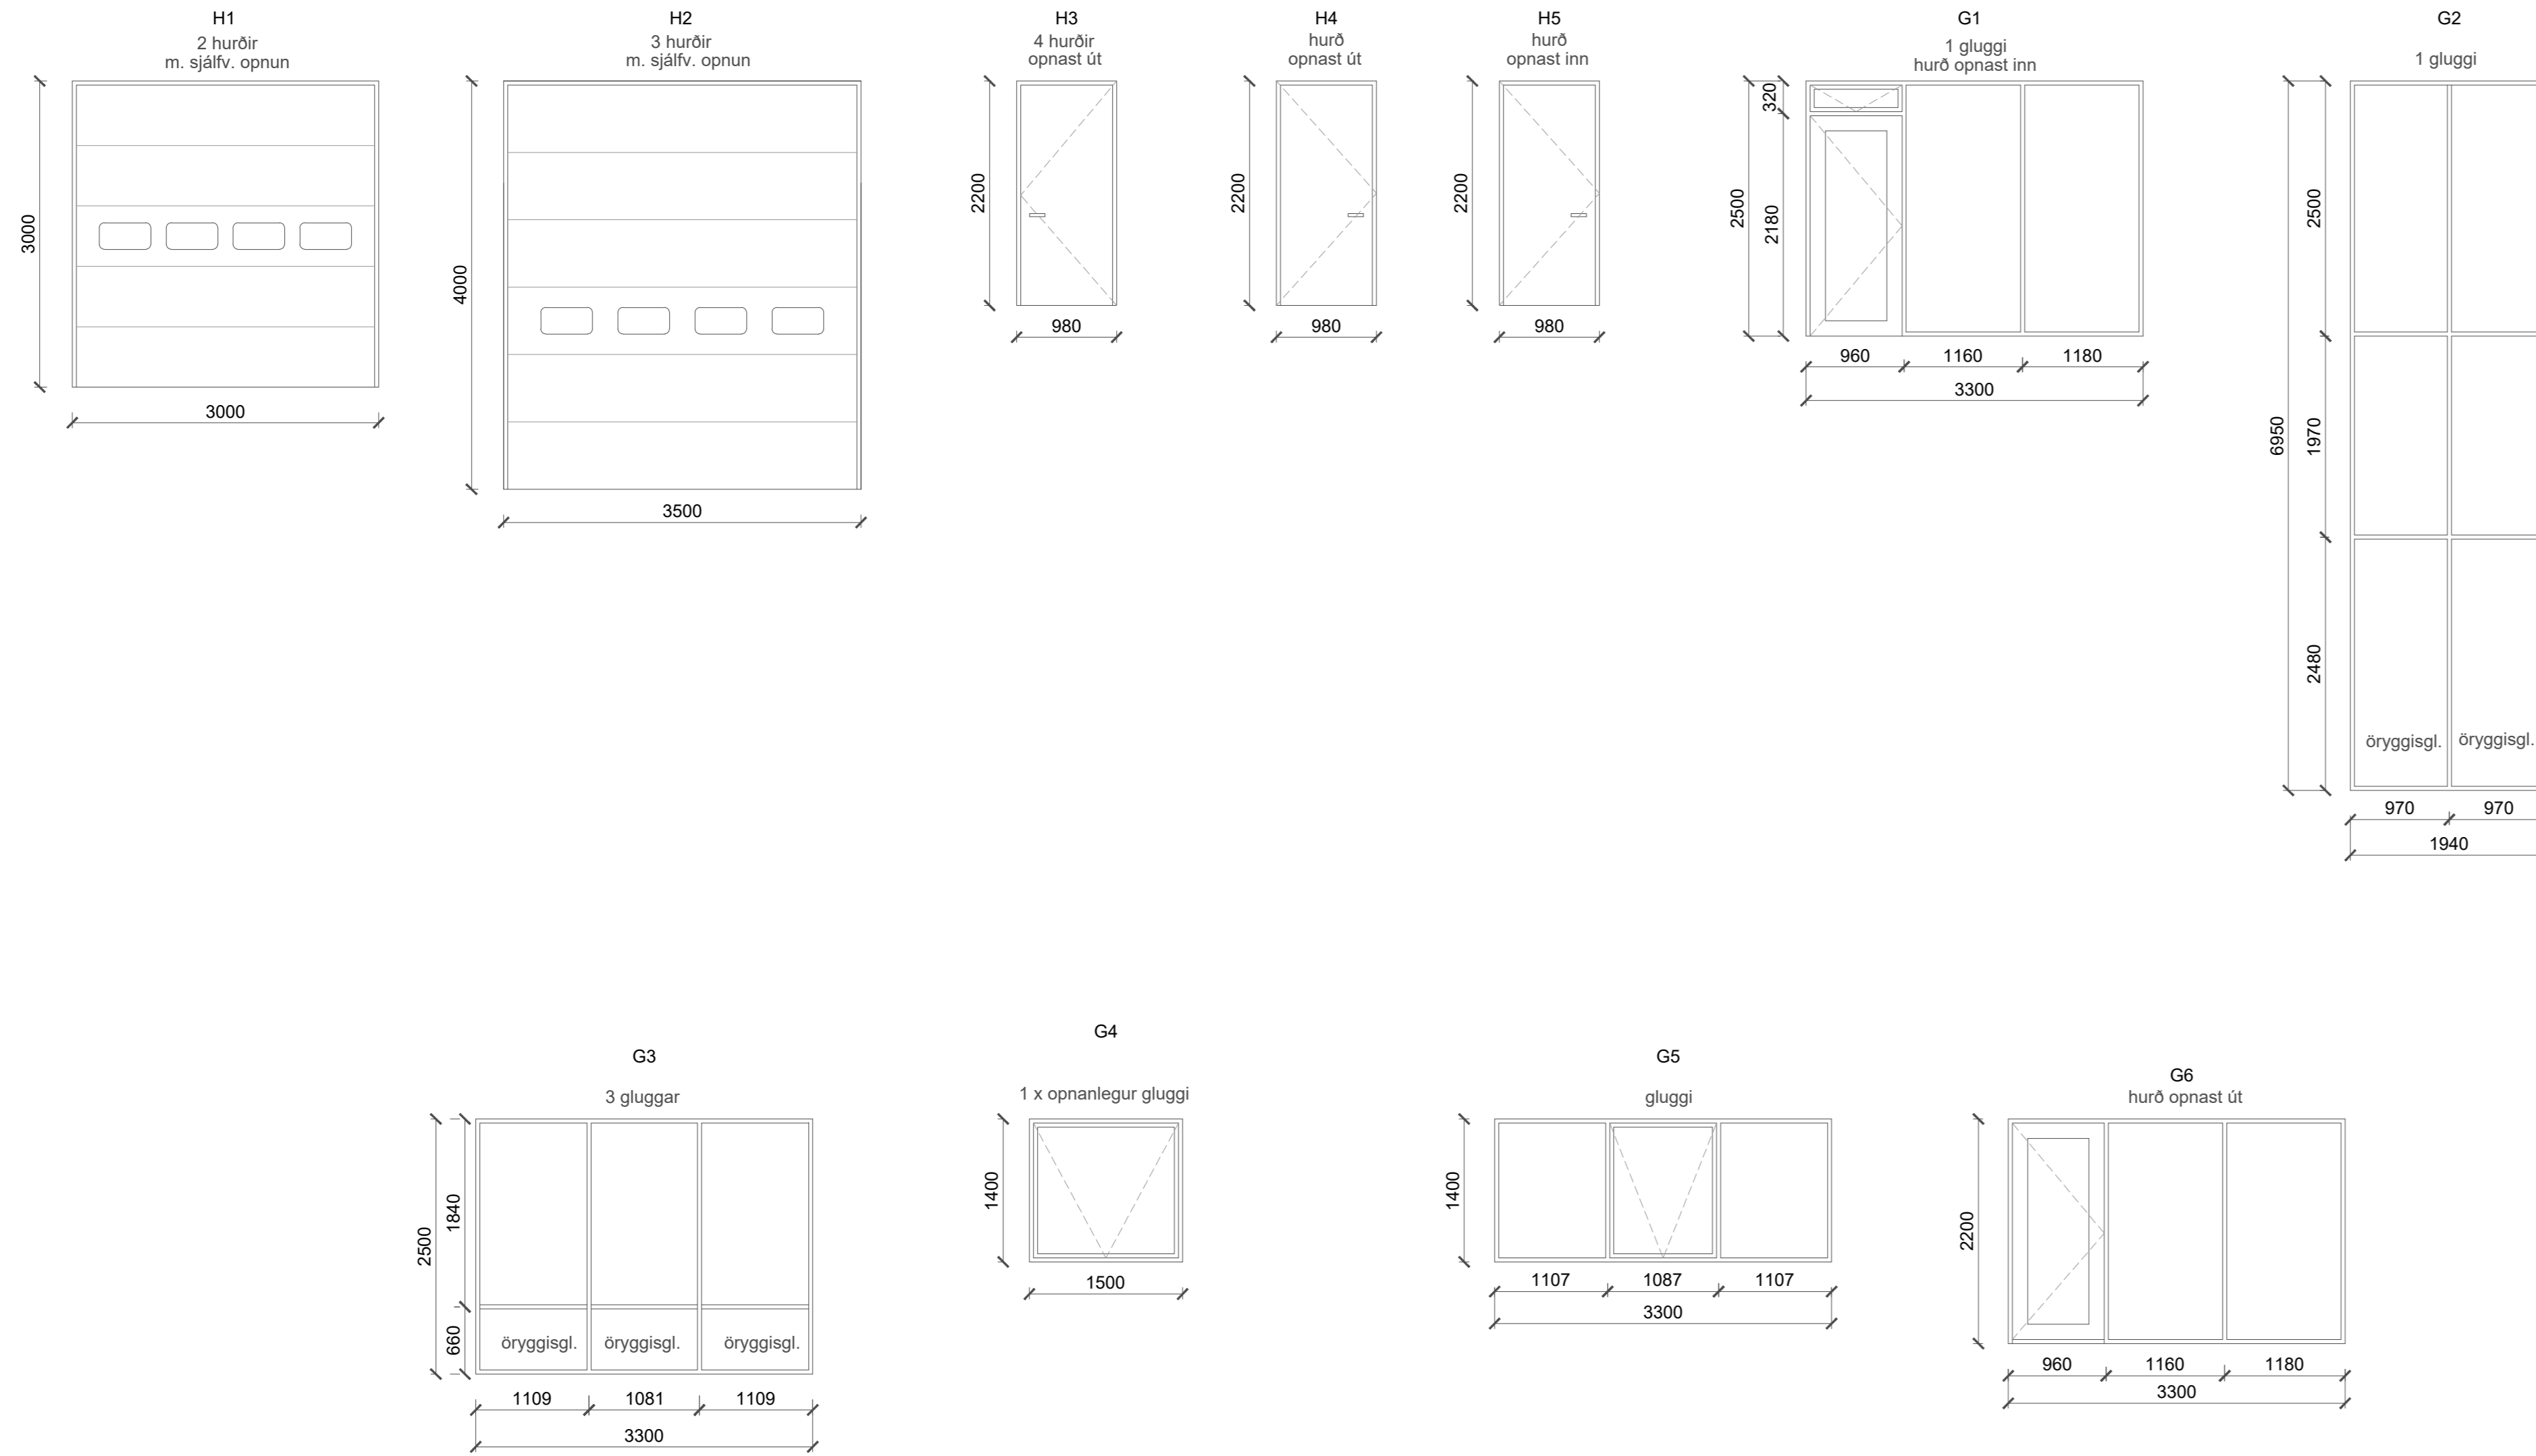

KÖLNUARTÖLUR (HAMARSGÖLDI)  
 LÉTIR VEGGR (YLENNINGAR) 0,30w/m<sup>2</sup>K  
 DAK 0,2 w/m<sup>2</sup>K  
 GOLF Á FYLLINGU 0,3 w/m<sup>2</sup>K  
 GLUGGAR OG GLER 2,0 w/m<sup>2</sup>K  
 HURÐAR 3,0 w/m<sup>2</sup>K

SKÝRINGAR:  
 ATH ÖLL MÁL ERU SMÍÐAMÁL.  
 ÍSETNING SAMKVÆMT FORSKRIFT  
 FRAMLEIÐANDA.

ATH AÐ ÍSETNINGARLÍMBORÐI SKAL VERA  
 SETTUR AÐ INNAN OG UTAN Á GLUGGA OG  
 HURÐAR ÁSAMT EINANGRUN SAMKV.  
 FORSKRIFT FRAMLEIÐANDA

MÁL ATHUGIST Á STADNUM ÁÐUR  
 EN FRAMKVÆMD HEFST

MÁL ATHUGIST Á STADNUM ÁÐUR  
 EN FRAMKVÆMD HEFST

BREYTINGAR	NR.	DAGS	BREYTING	SÞ.

K.J. ARK. sif 650319-0360  
 TEL: 899-3234  
 E-MAIL: kjar@honnun.is  
 E-MAIL: jpr@honnun.is

HÖNNUN - SKIPULAG - RÁÐGJAF  
 KJARTAN RAFNÍSSON FREDKA 270365-3030  
 JÓN M. HALDORSSON BYGGINGAFR. 691162-3509


VERK  
 BORGARHELLA 29  
 HAFNARFJÖRÐUR

TEKNIING  
 ÚTLIT OG GLUGGATEIKNINGAR  
 VERKTEIKNINGAR


KVÆÐI  
 1:50 A0

DAGS  
 13.02.2024  
 TEKNAÐ AF  
 KR./JM


TEKNIING NR.  
 13-04

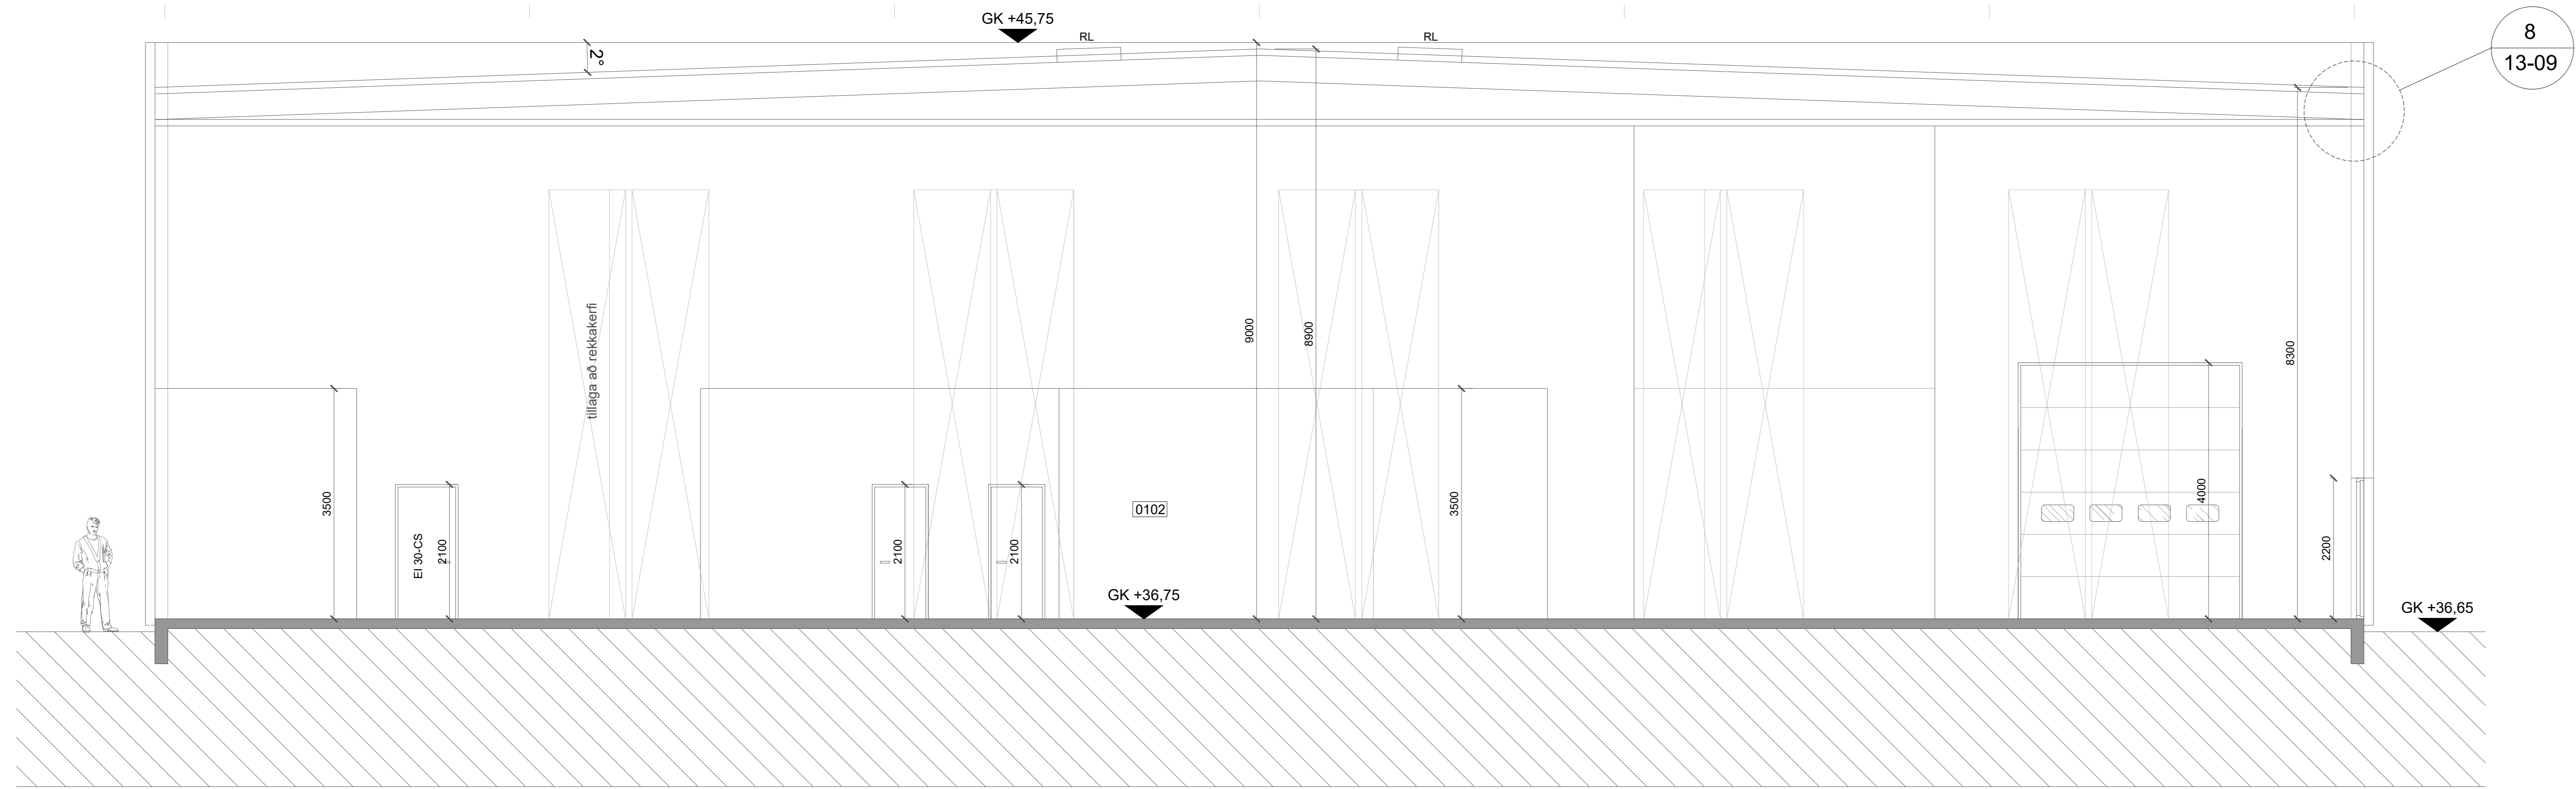

sneiðing 1-1

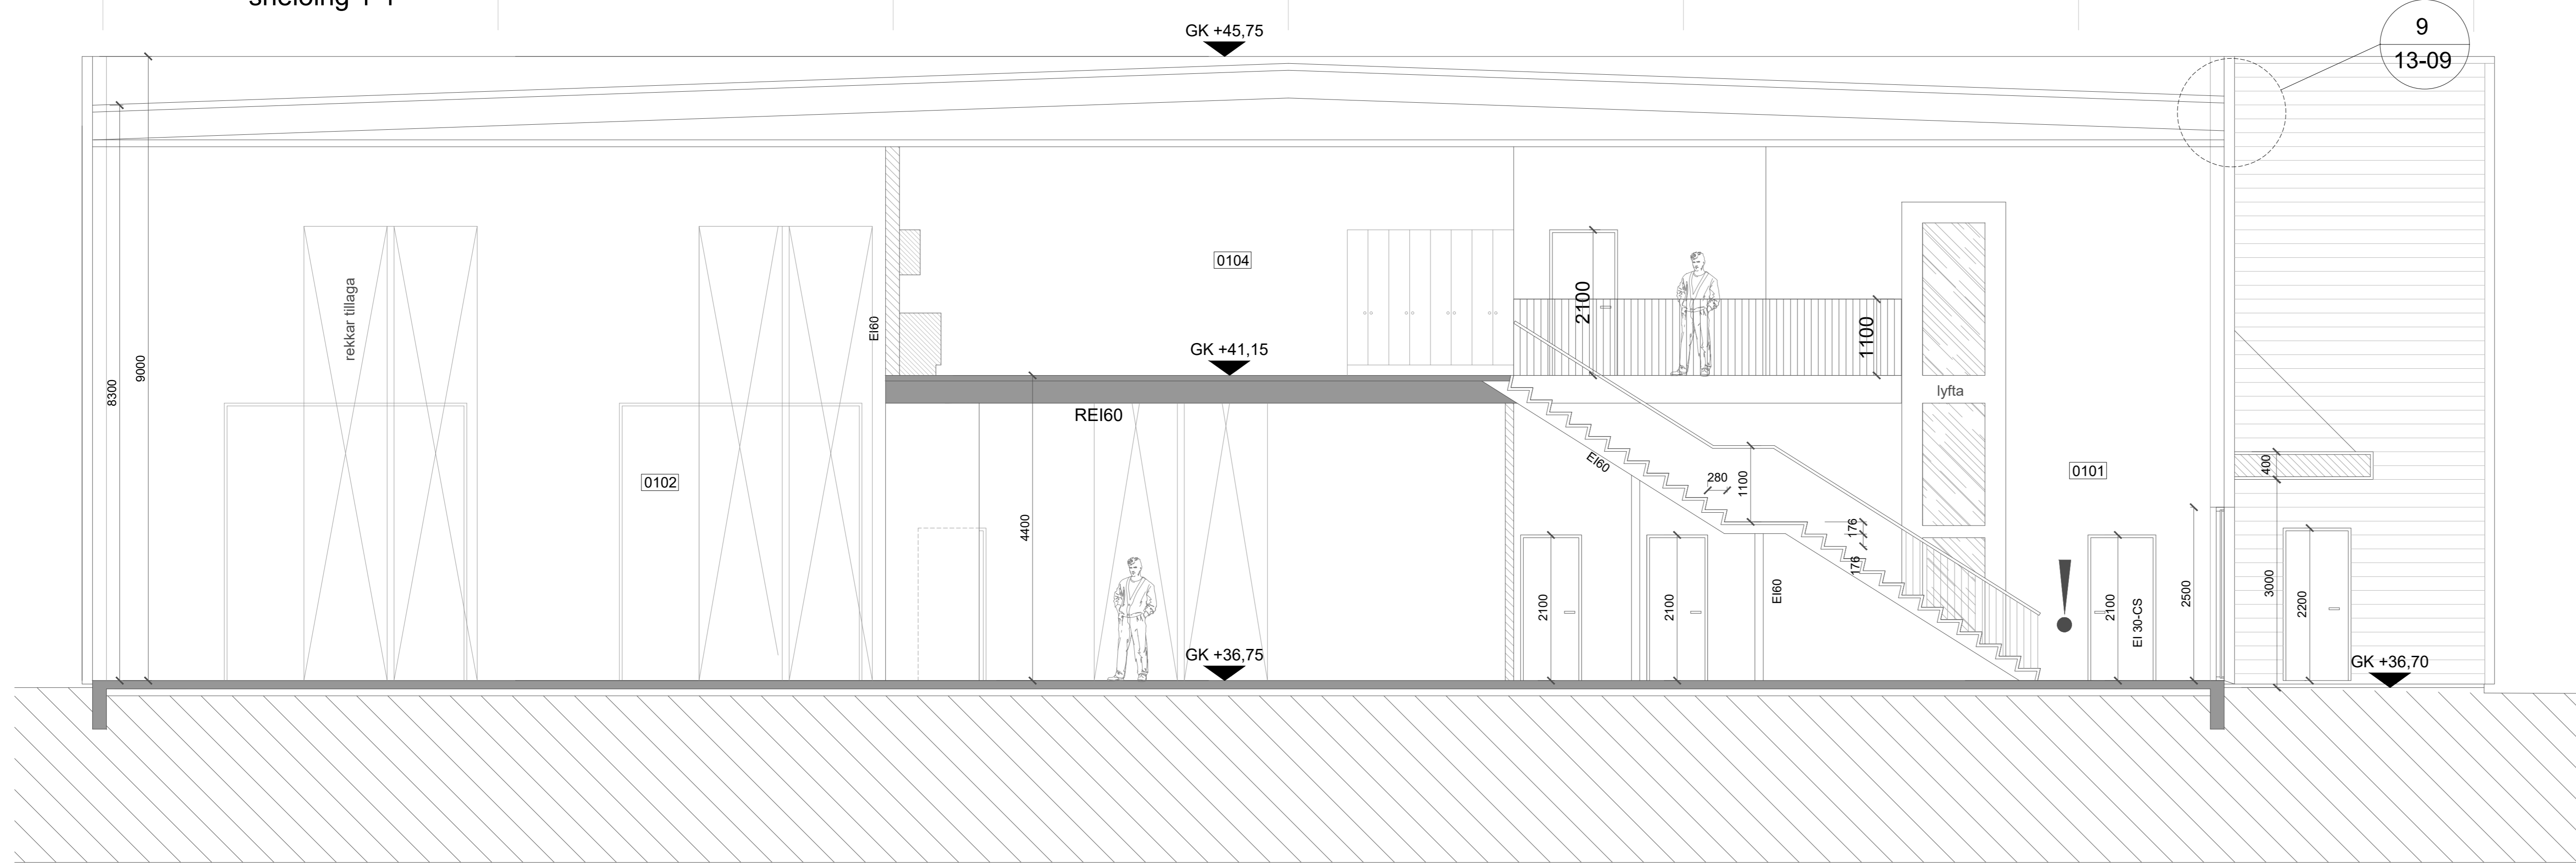

sneiðing 2-2

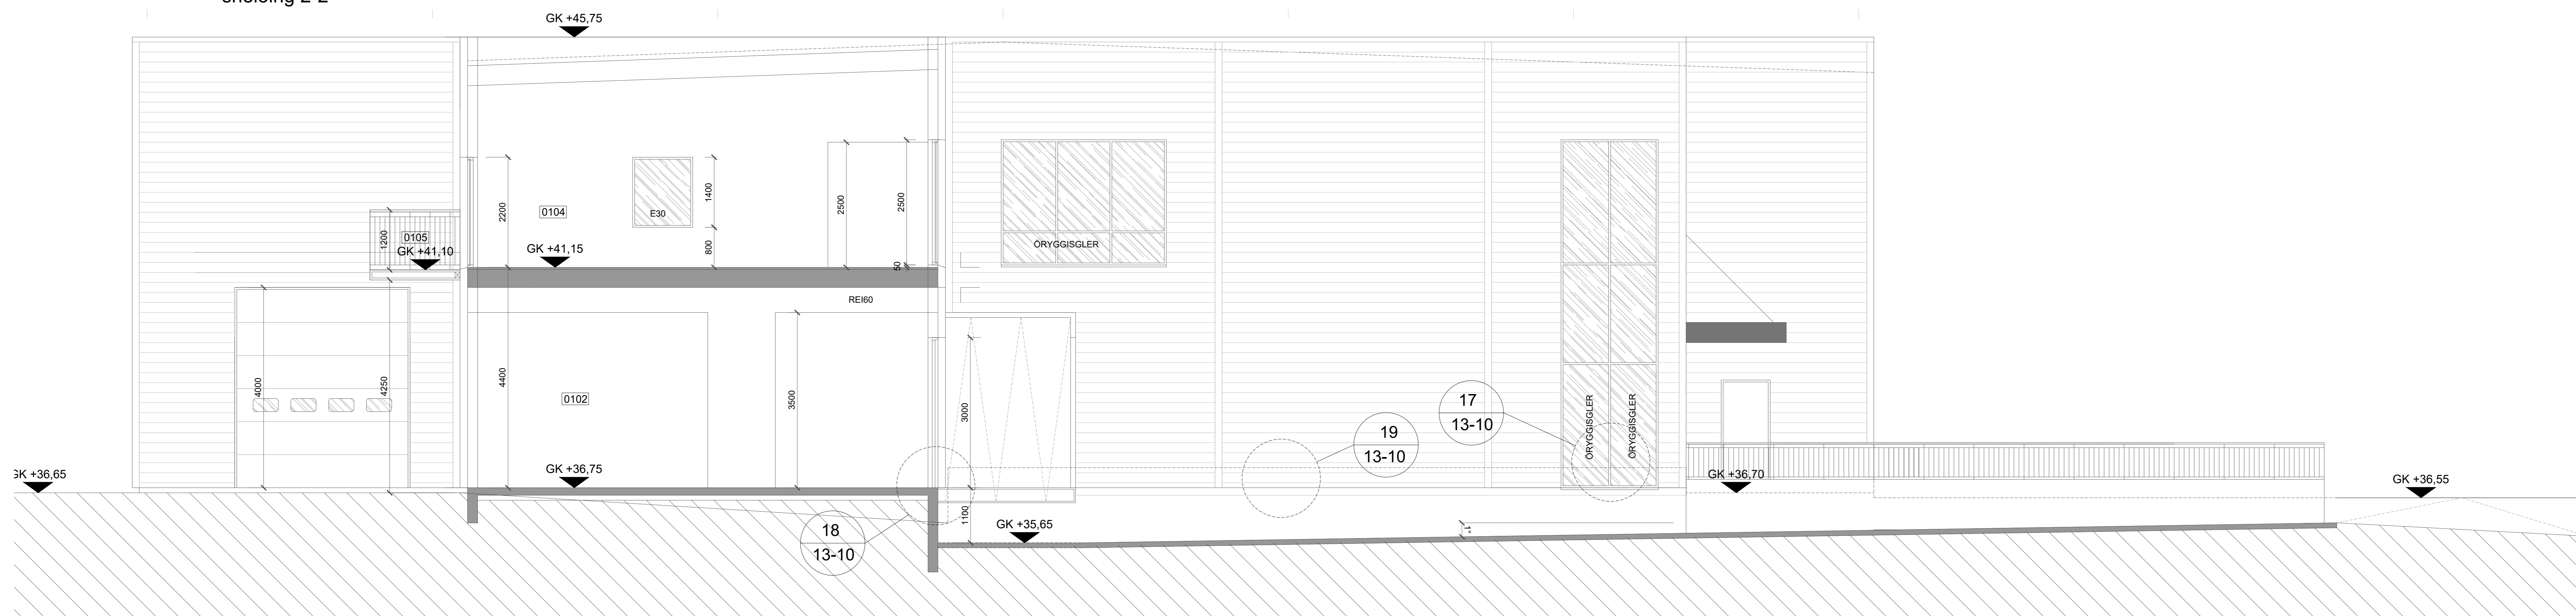

sneiðing 3-3

MÁL ATHUGIST Á STAÐNUM ÁÐUR  
 EN FRAMKVÆMD HEFST

BREYTINGAR NR.	DAGS.	BREYTING	SP.

K.J. ARK. sif 65019-0360  
 TEL: 899-3234  
 E-MAIL: kjar@honnun.is  
 E-MAIL: jpr@honnun.is

HÖNNUN - SKIPULAG - RÁÐGJÖF  
 KJARTAN RAFNÍSSON FRÉDGA  
 JÓN M. HALLDÓRSSON BYGGINGAFR.


VERK  
 BORGARHELLA 29  
 HAFNARFJÖRÐUR

TEKNIING  
 SNEIÐINGAR  
 VERKTEIKNINGAR


KVAÐI  
 1:50 A0

DAGS  
 10.09.2024  
 TEKNAÐ AF  
 KR\_JMH

TEKNIING NR.  
 13-05

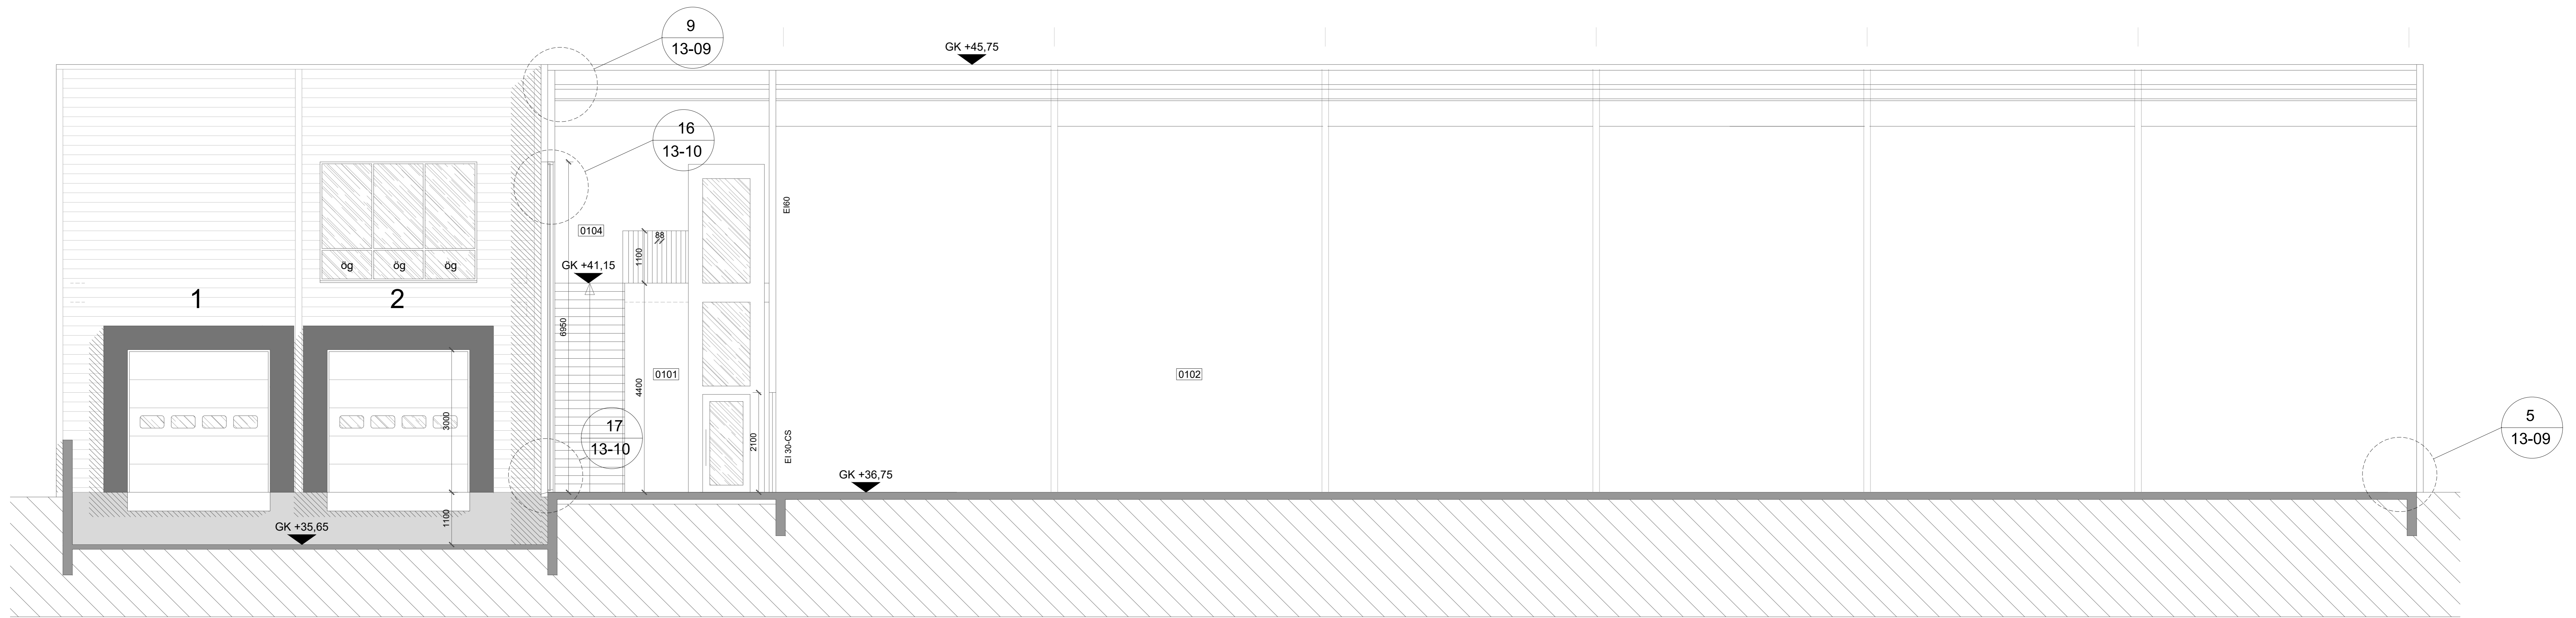

sneiðing 4-4

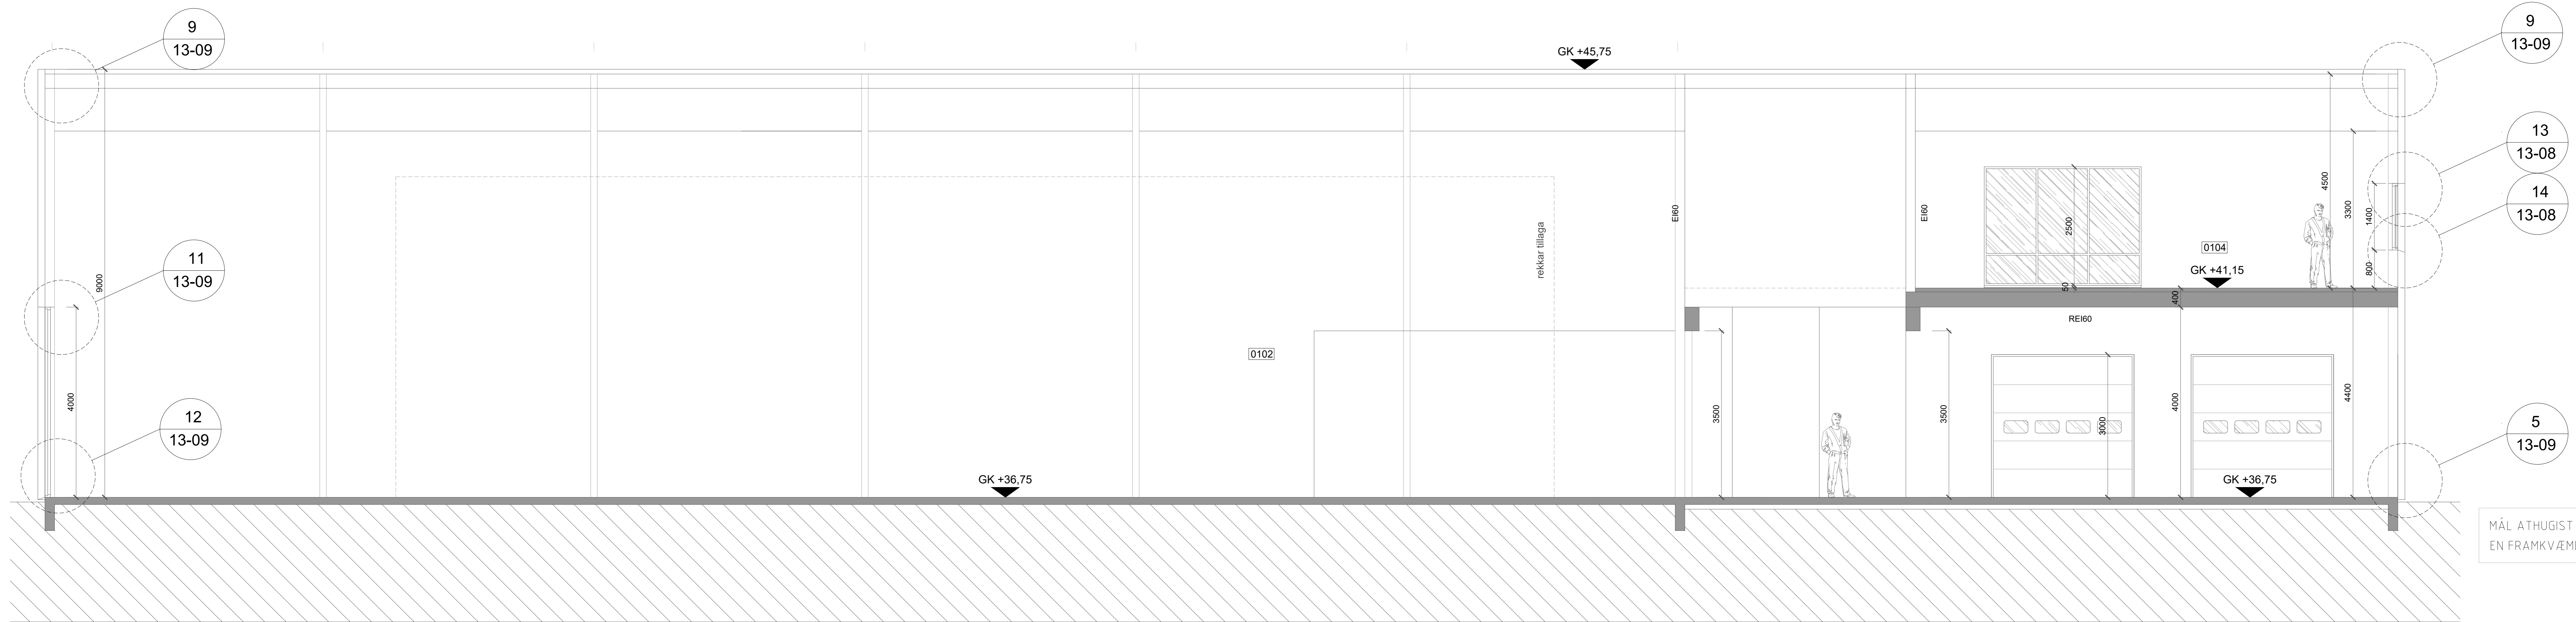

sneiðing 5-5

MÁL ATHUGIST Á STAÐNUM ÁÐUR  
EN FRAMKVÆMD HEFST

BREYTINGAR	NR.	DAGS.	BREYTING	SP.

K.J. ARK. sif 65019-0360  
TEL: 899-3234  
E-MAIL: kjar@honnun.is  
E-MAIL: jrd@honnun.is

HÖNNUN - SKIPULAG - RÁÐGJÖF  
KJARTAN RAFNÍSSON FRESKA  
JÓN M. HALDORSSON BYGGINGAFR. 27035-3030  
09182-3509




VERK  
BORGARHELLA 29  
HAFNARFJÖRÐUR

TEKNIÐ  
SNEIÐINGAR  
VERKTEIKNINGAR

KVAÐI  
1:50 A0

DAGS  
13.02.2024  
TEKNAÐ AF  
KR, JMH

TEKNIÐ NR.  
13-06

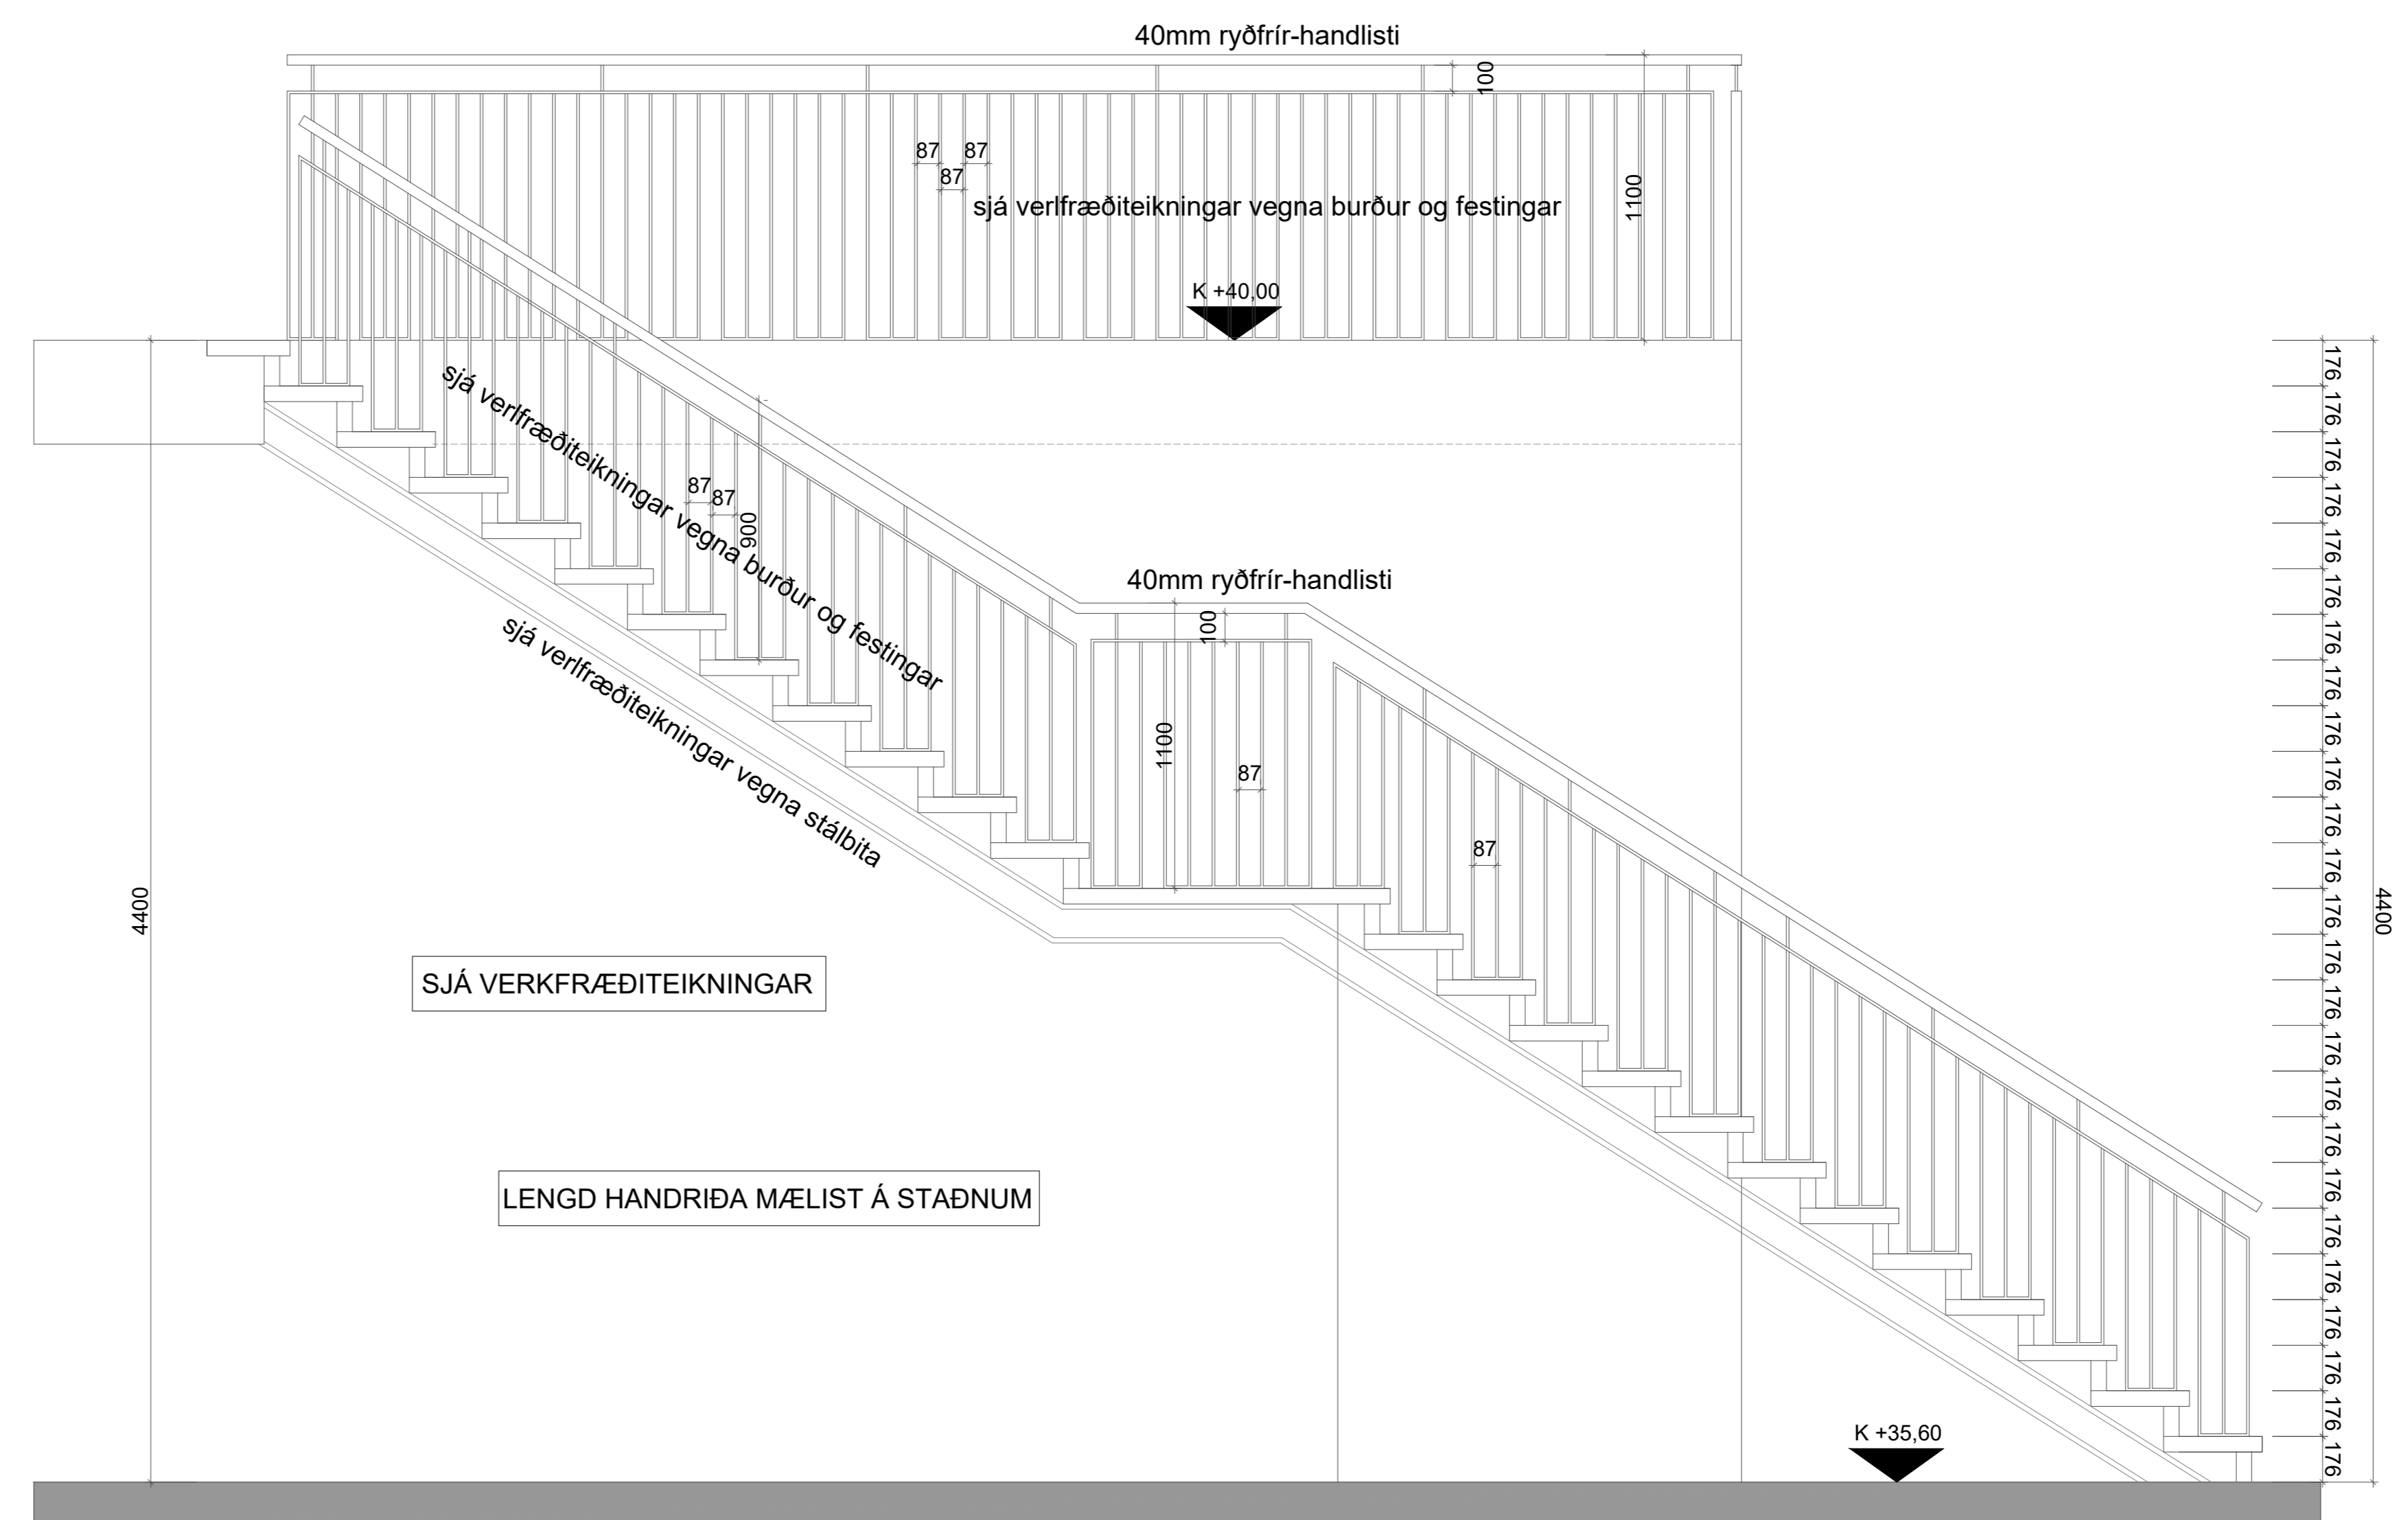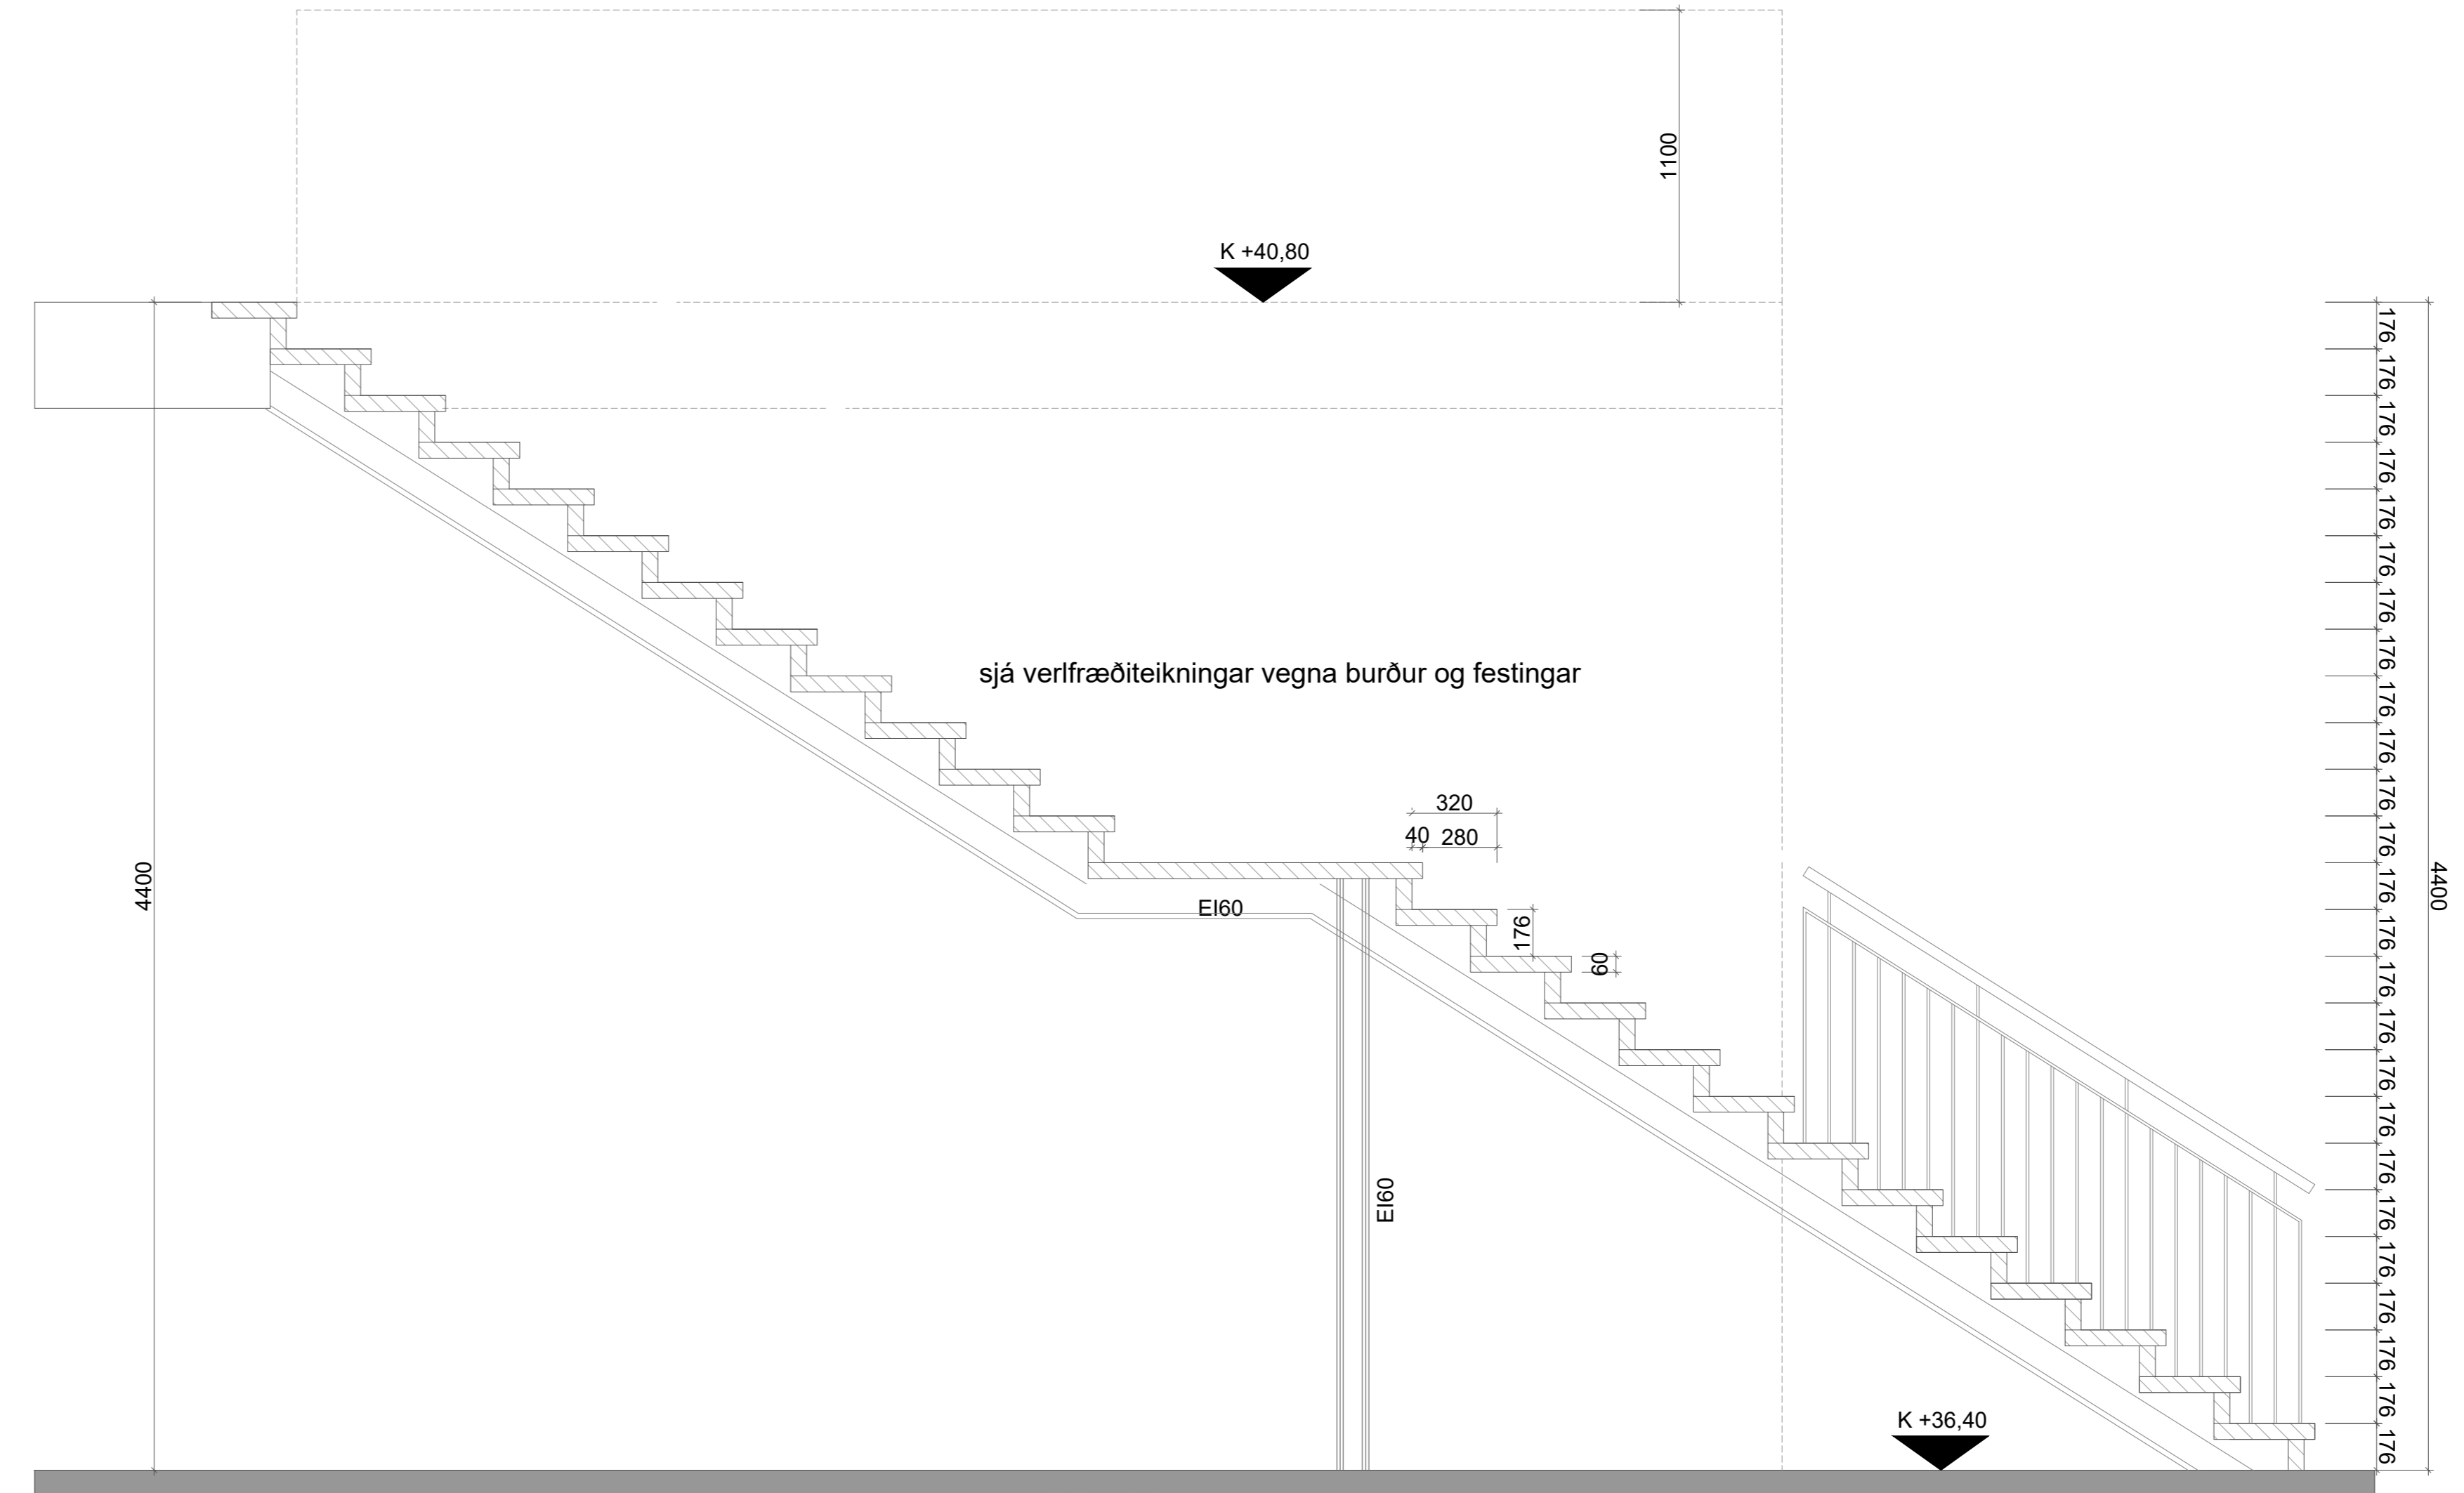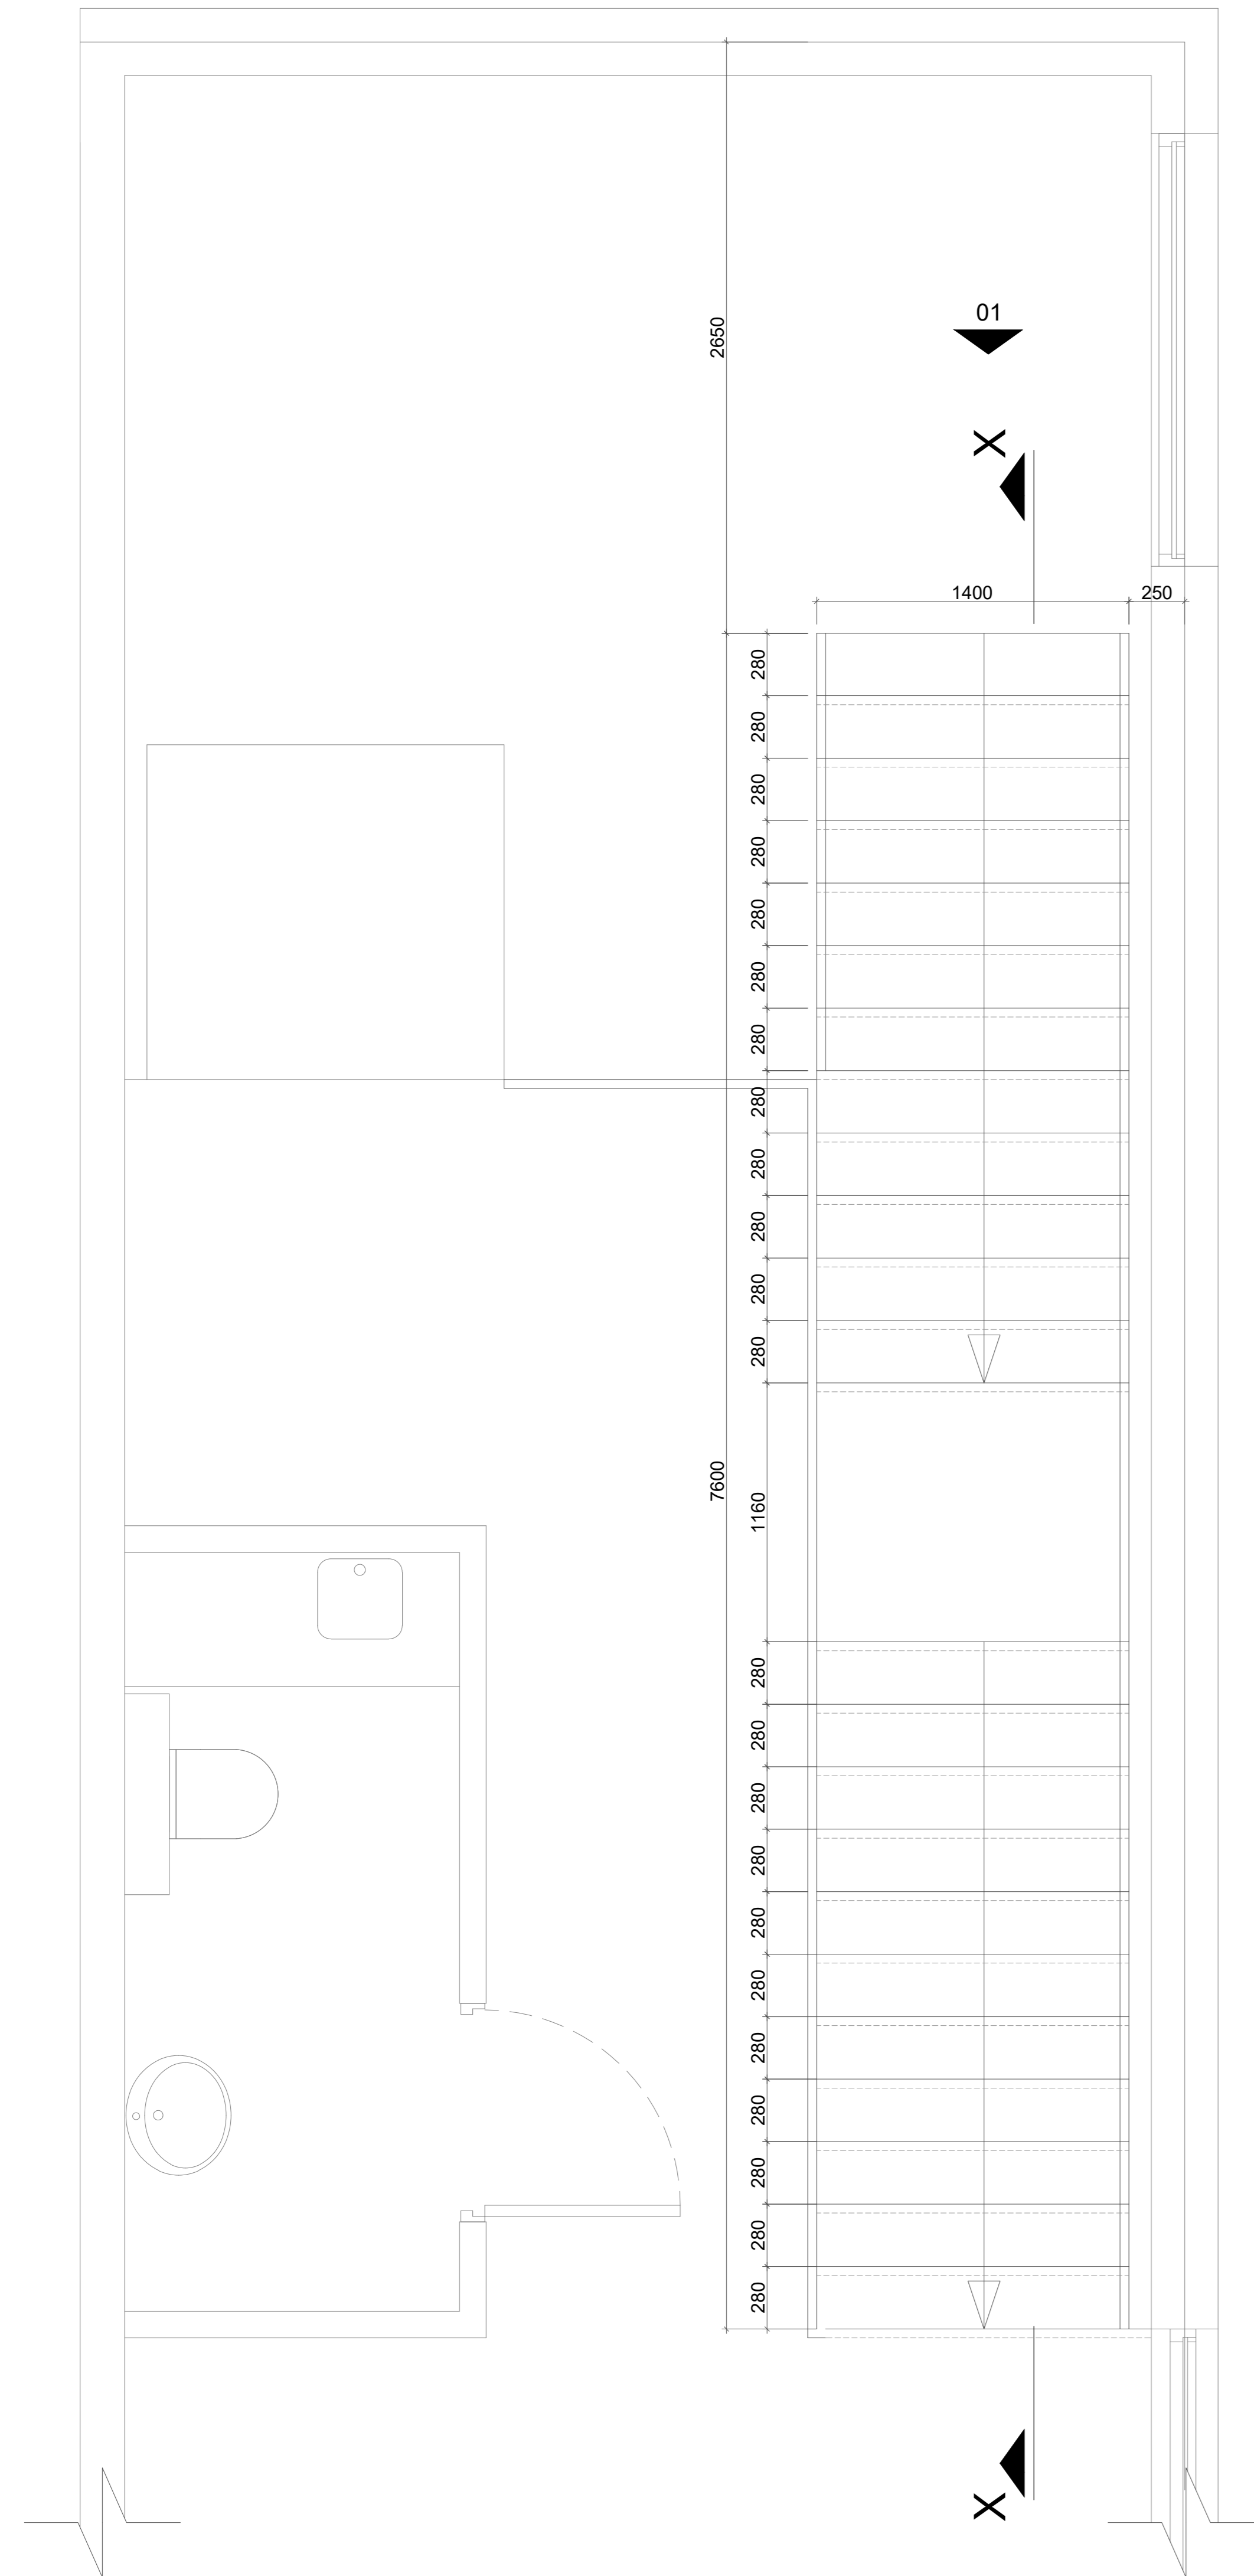

SKÝRINGAR:  
STIGI ER ÚTBÚIN ÚR 60MM LÍMTRÉSBITUM EDA SAMB., SJÁ VERKFRÆÐITEIKNINGAR VEGNA FESTINGA OG BURÐAR.  
HANDRÍÐ ER ÚTBÚIÐ ÚR FLATJÁRNSPÍLUM 6 X 40MM CC 83MM EDA SAMB. RAFSODIÐ SAMAN Á GRIND. SÍÐAN ER STÁLPLATA SODIN Á MILLI PÍLA TIL FESTINGAR.  
HANDRÍÐS VÍÐ STIGA/2. HÆÐ. ÞÁ ER 10 MILLÍMETRA MÁLMÞINNI RAFSODIN OFANÁ HANDRÍÐ TIL FESTINGAR Á HANDLISTA SEM ER 40 MM RÚNADUR TIMBURLISTI, EDA SAMBÆRILEGT. HÆÐ Á HANDRÍÐI ER 90SM FRA FRAMSTIGI TRÖPPU Í STIGA. EN Á 2. HÆÐ ER HÆÐ 1100mm. ATH. AD LITUR Á STÁLVIRKI OG HANDRÍÐ Í INNISTIGUM ER RAL 7016.  
SJÁ VERKFRÆÐITEIKNINGAR VARDANDI BURÐ OG FESTINGAR.

MÁL ATHUGIST Á STAÐNUM ÁÐUR EN FRAMKVÆMD HEFST

BREYTINGAR	NR.	DAGS.	BREYTING	SP.

K.J. ARIK. sif 650319-0360  
TEL: 899-3234  
E-MAIL: kjar@honnun.is  
E-MAIL: jpr@honnun.is


HÖNNUN - SKIPULAG - RÁÐGJÖF  
KJARTAN RAÞNISON FRESKA  
JON M. HALLDORSSON BYGGINGAÞFR.

VERK  
BORGAEHLLA 29  
HAFNARFJÖRÐUR


TEKNIÞING  
STIGI OG HANDRÍÐ  
VERKTEIKNINGAR

KVABSI  
1:20 A0


DAGS: 10.09.2024  
TEKNAÐ AF: KR, JMH  
TEKNIÞING NR.: 13-07

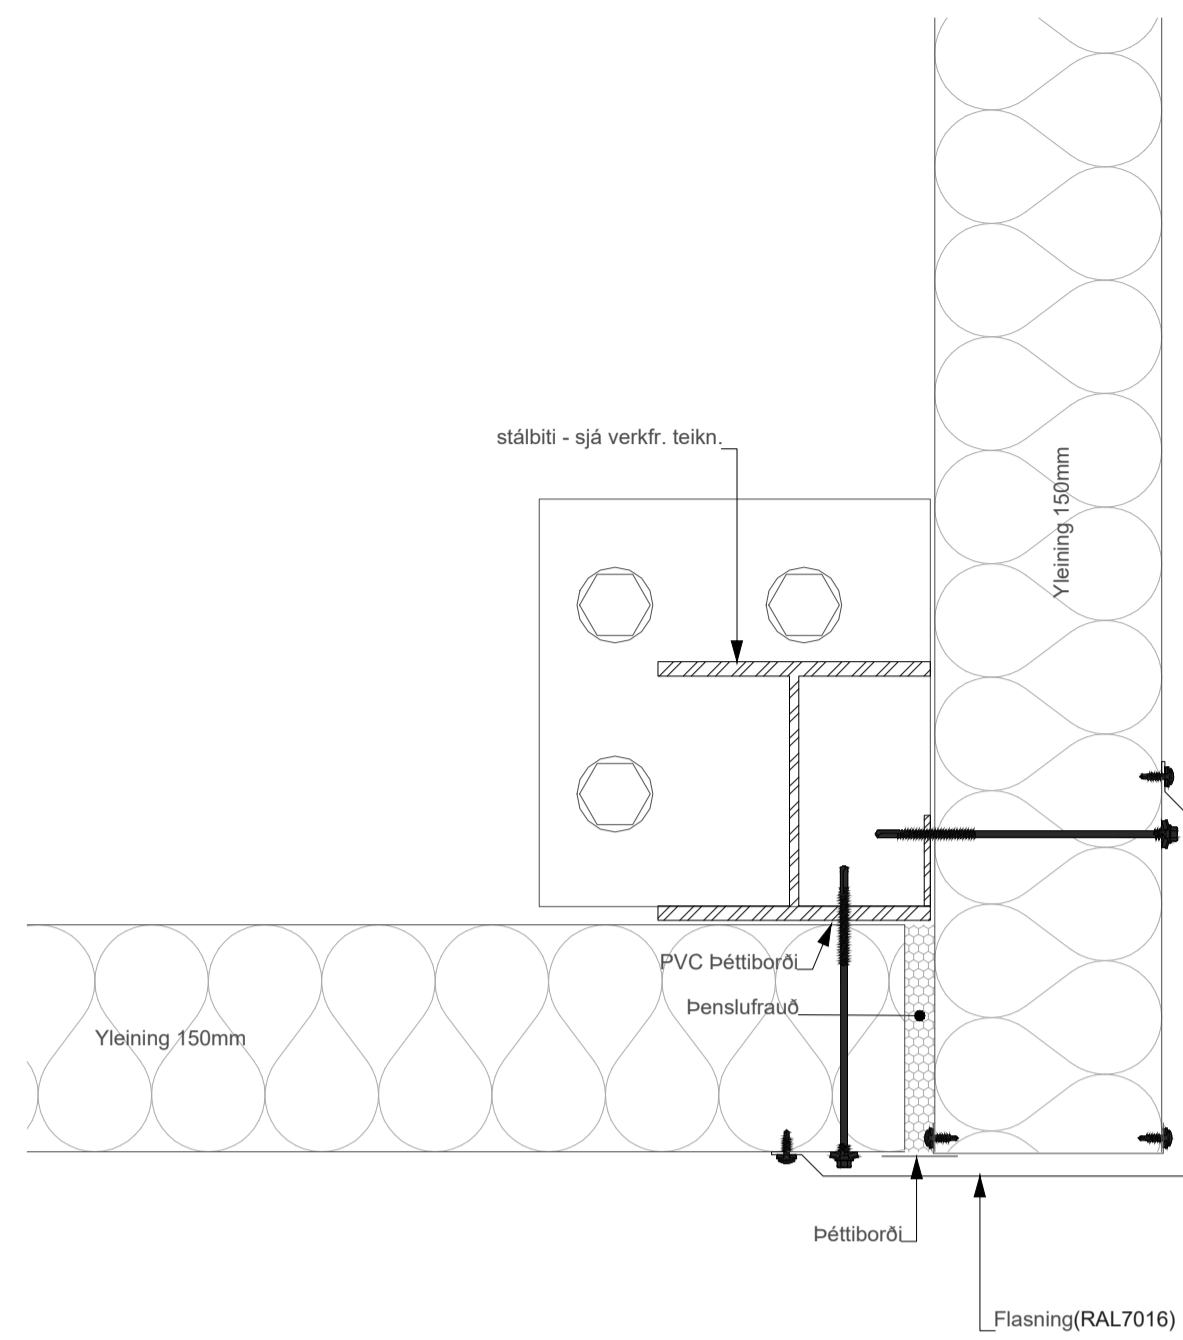


DEILI 1 - 13-01

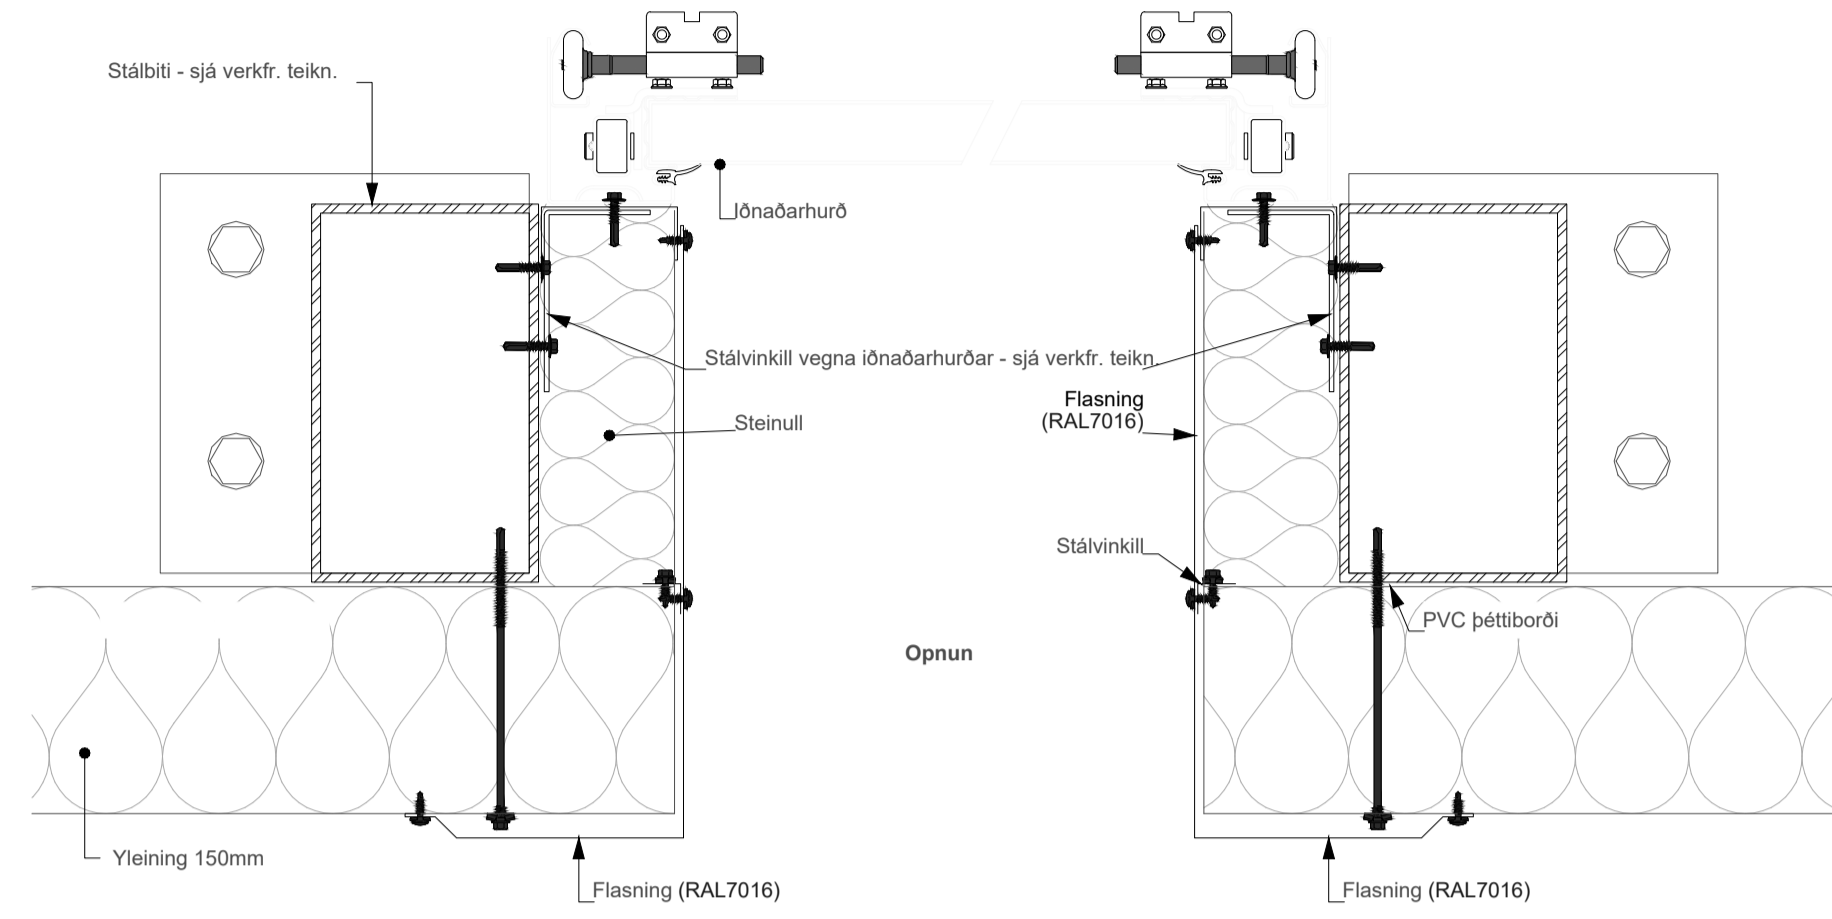


DEILI 2 - 13-01

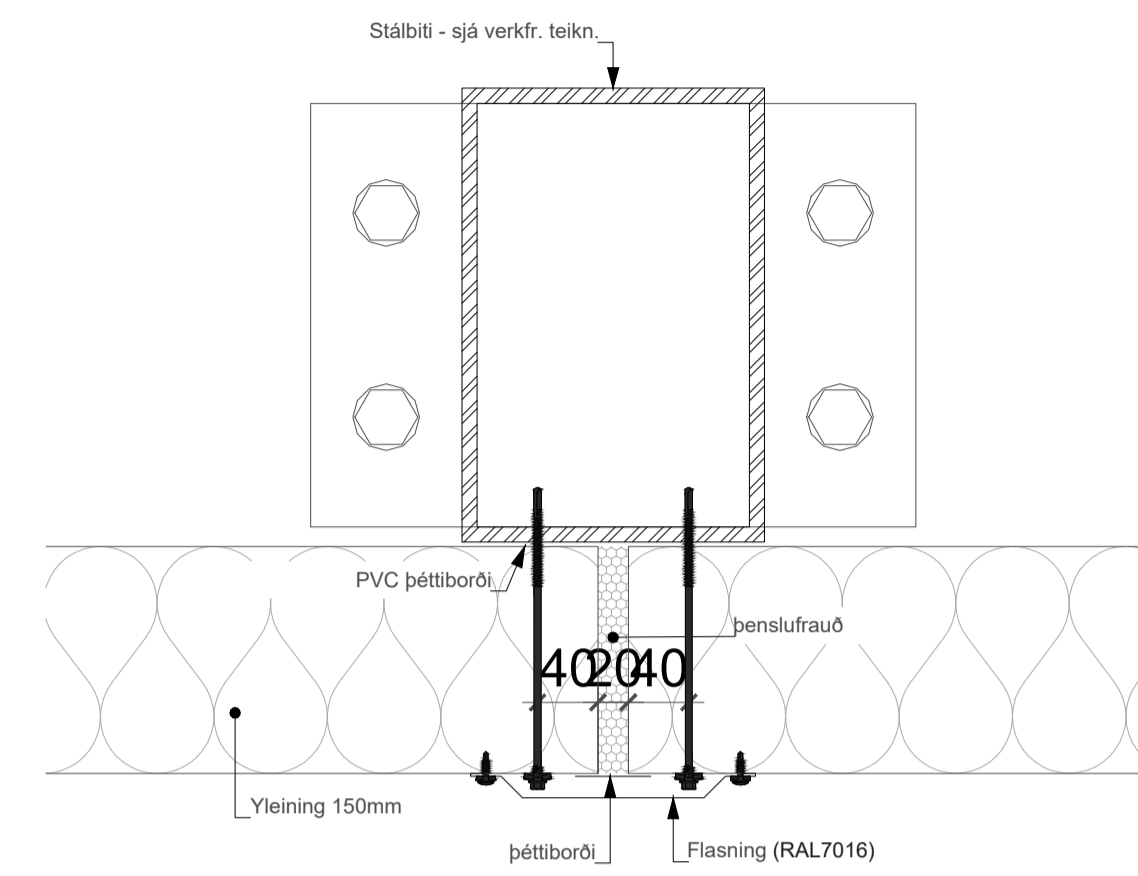


DEILI 5 - 13-01

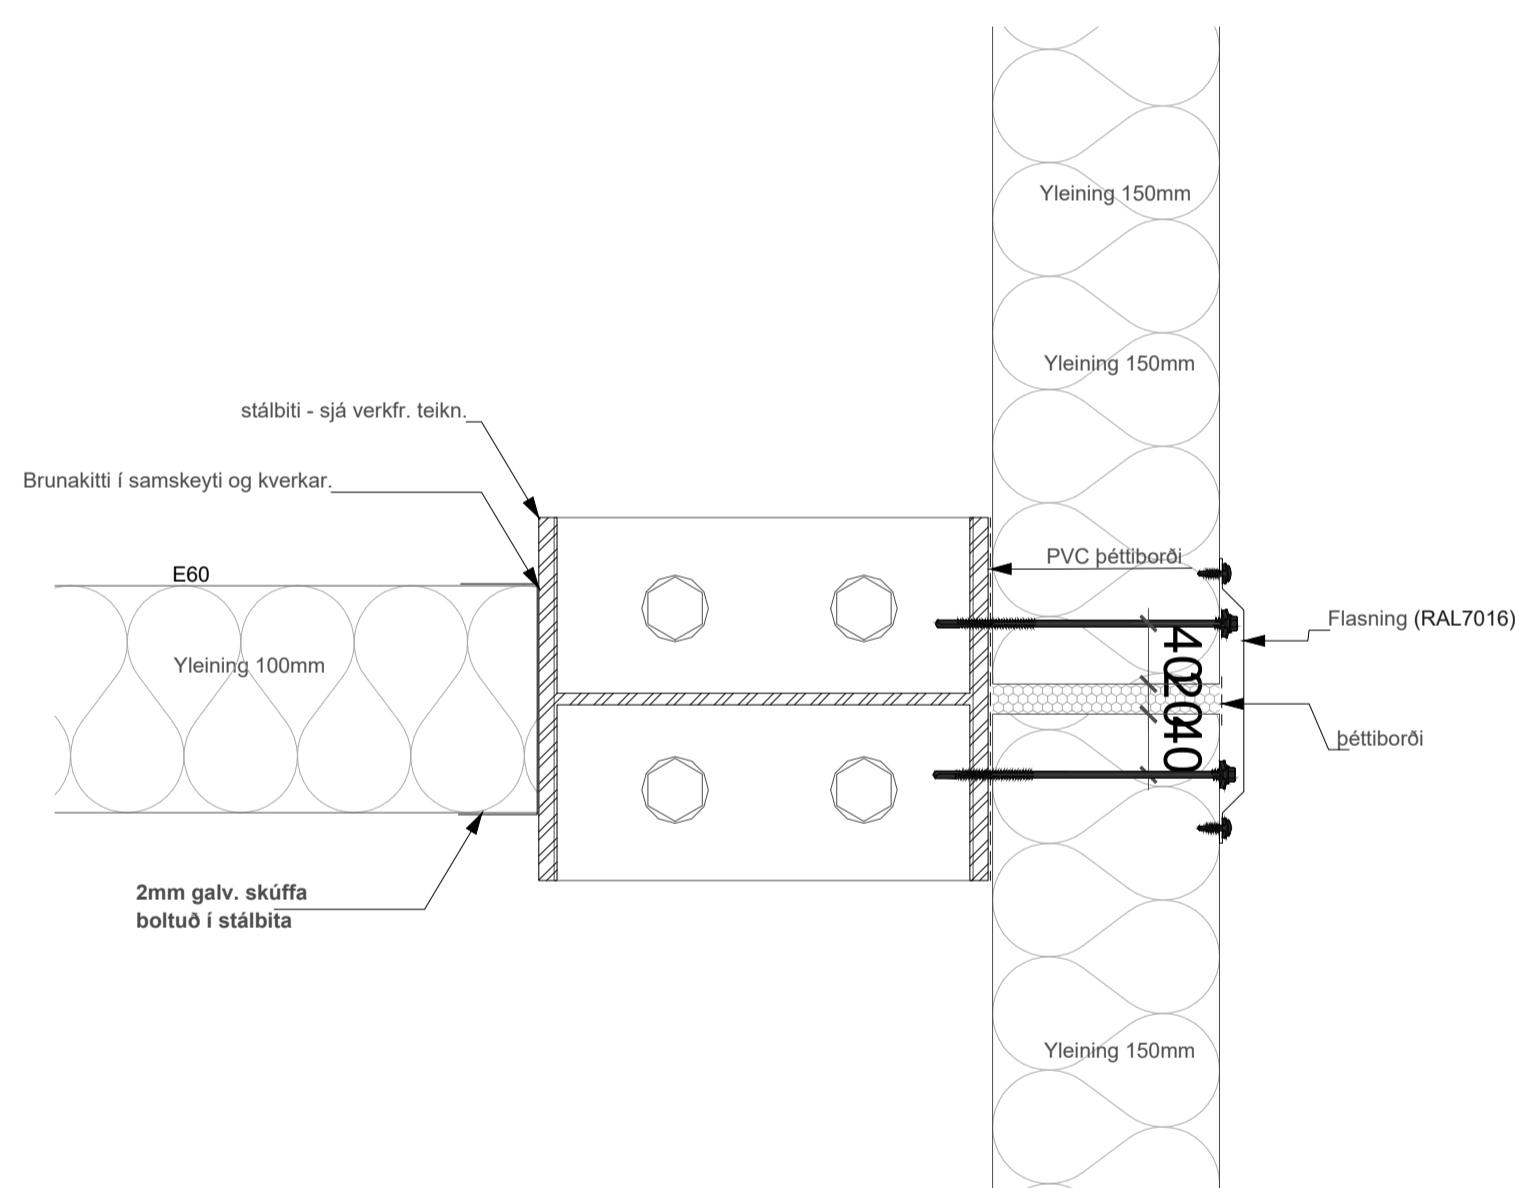


DEILI 6 - 13-01

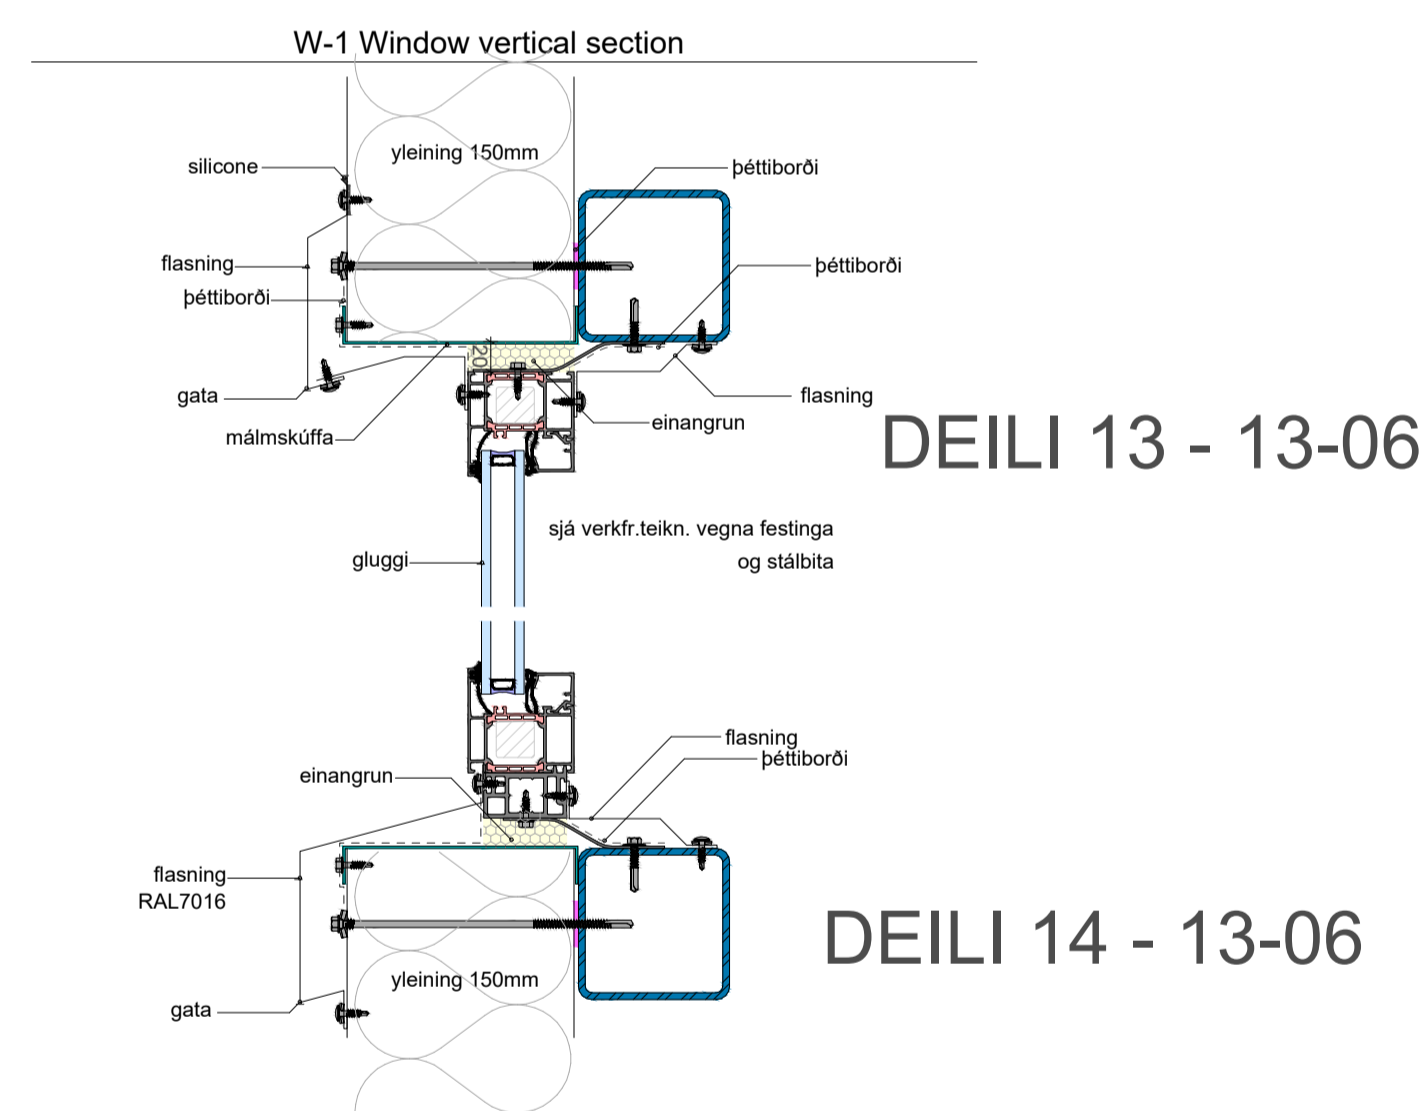

DEILI 13 - 13-06

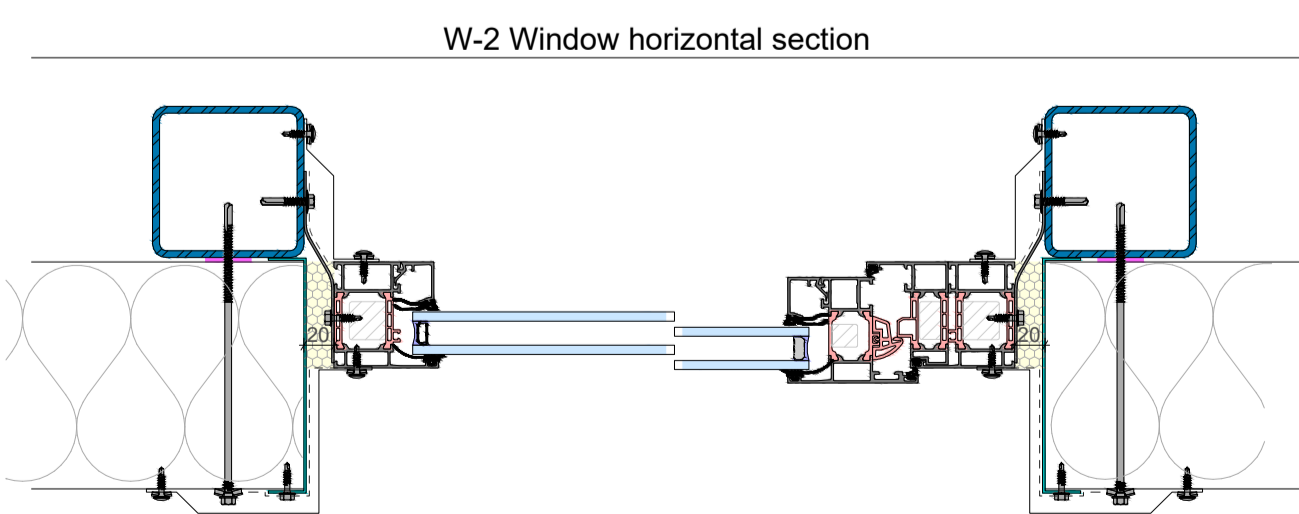


DEILI 3 - 13-01

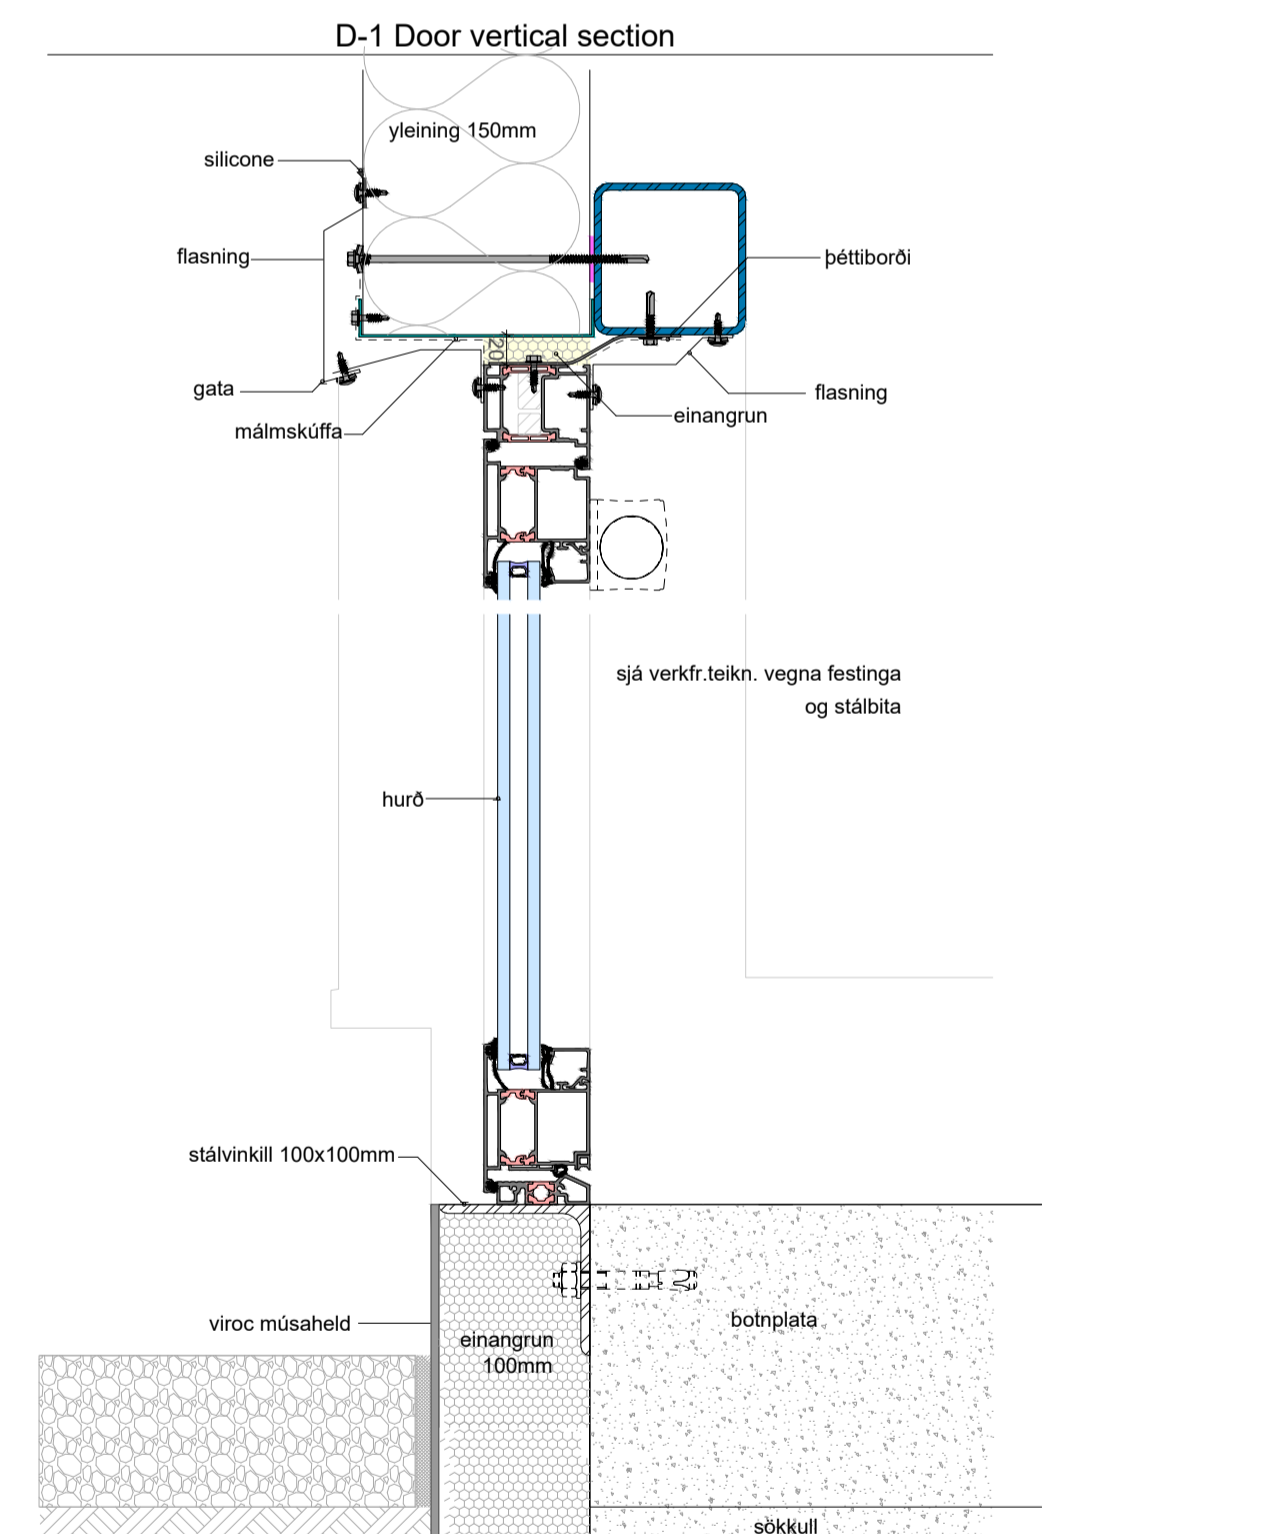

DEILI 14 - 13-06

lágrétt sneiðing í gönguhurð

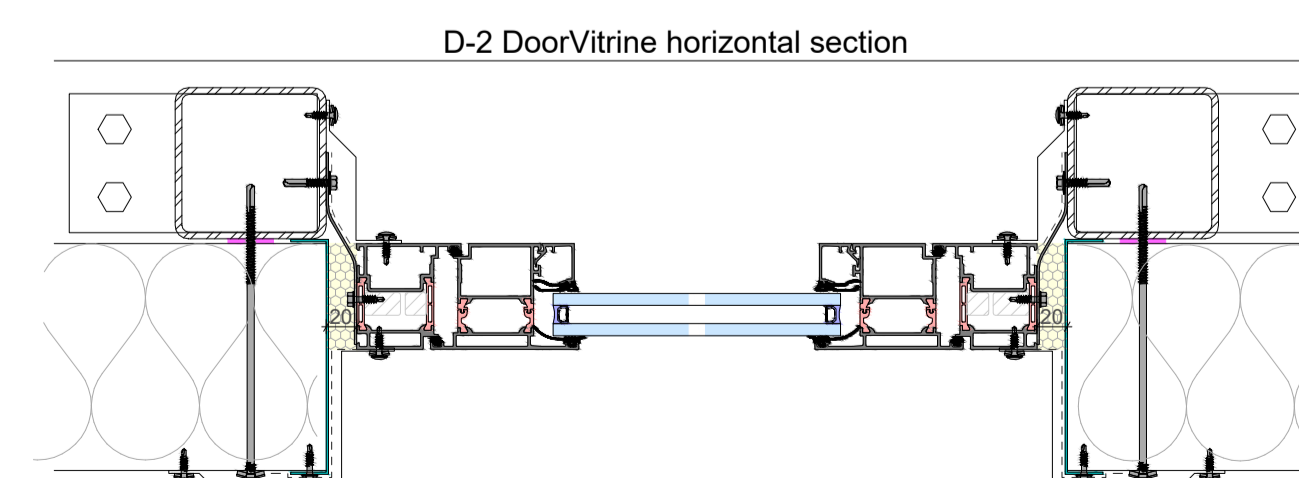

DEILI 4 - 13-01

MÁL ATHUGIST Á STAÐNUM ÁÐUR  
EN FRAMKVÆMD HEFST

BREYTINGAR		
NR.	DAGS.	BREYTING

K. J. ARK. sílf 650319-0360  
TEL: 899-3234  
E-MAIL: kjartan@kjhonnun.is  
E-MAIL: jon@kjhonnun.is

HÖNNUN - SKIPULAG - RÁÐGJÖF  
KJARTAN RÁFNSSON FÍLIÐSA 270365-3539  
JÓN M. HALLDÓRSSON BYGGINGAFR. 091162-3509

VERK  
BORGAEHLLA 29  
HAFNARFJÖRÐUR






TEIKNING  
DEILI  
VERKTEIKNINGAR

KVARÐI  
1:5 A1

DAGS.  
13.02.2024  
TEIKNAD AF  
KR, JMH

TEIKNING NR.



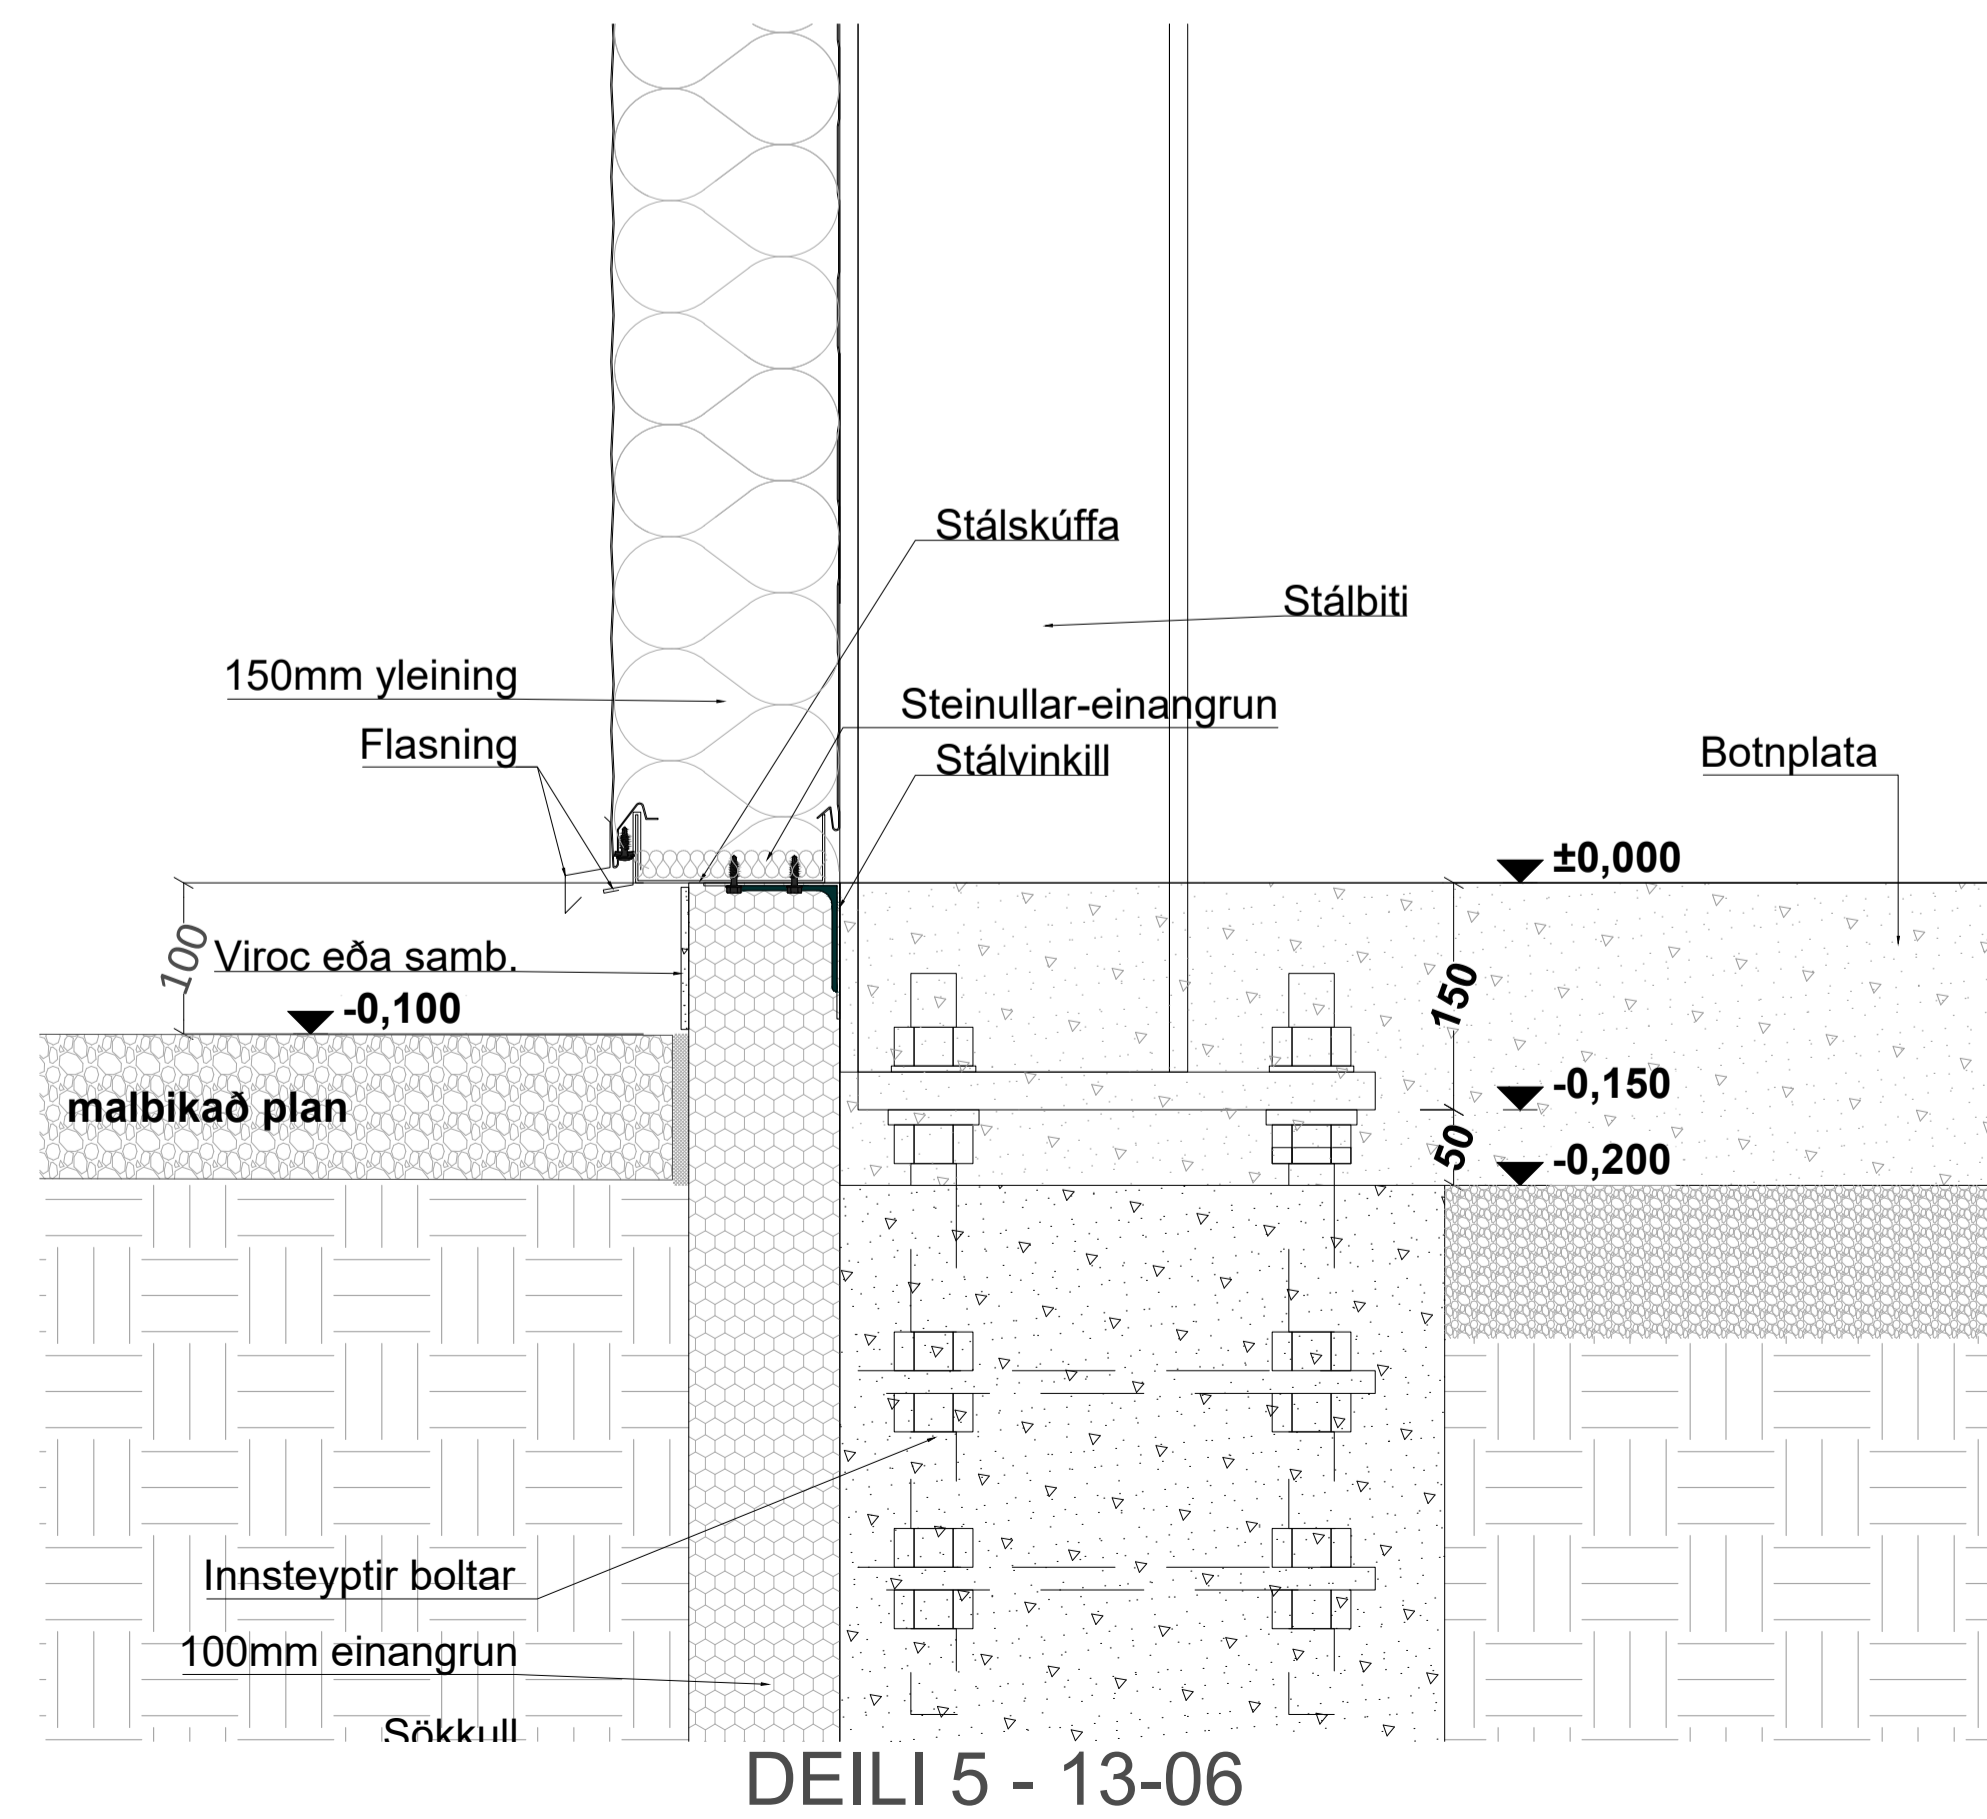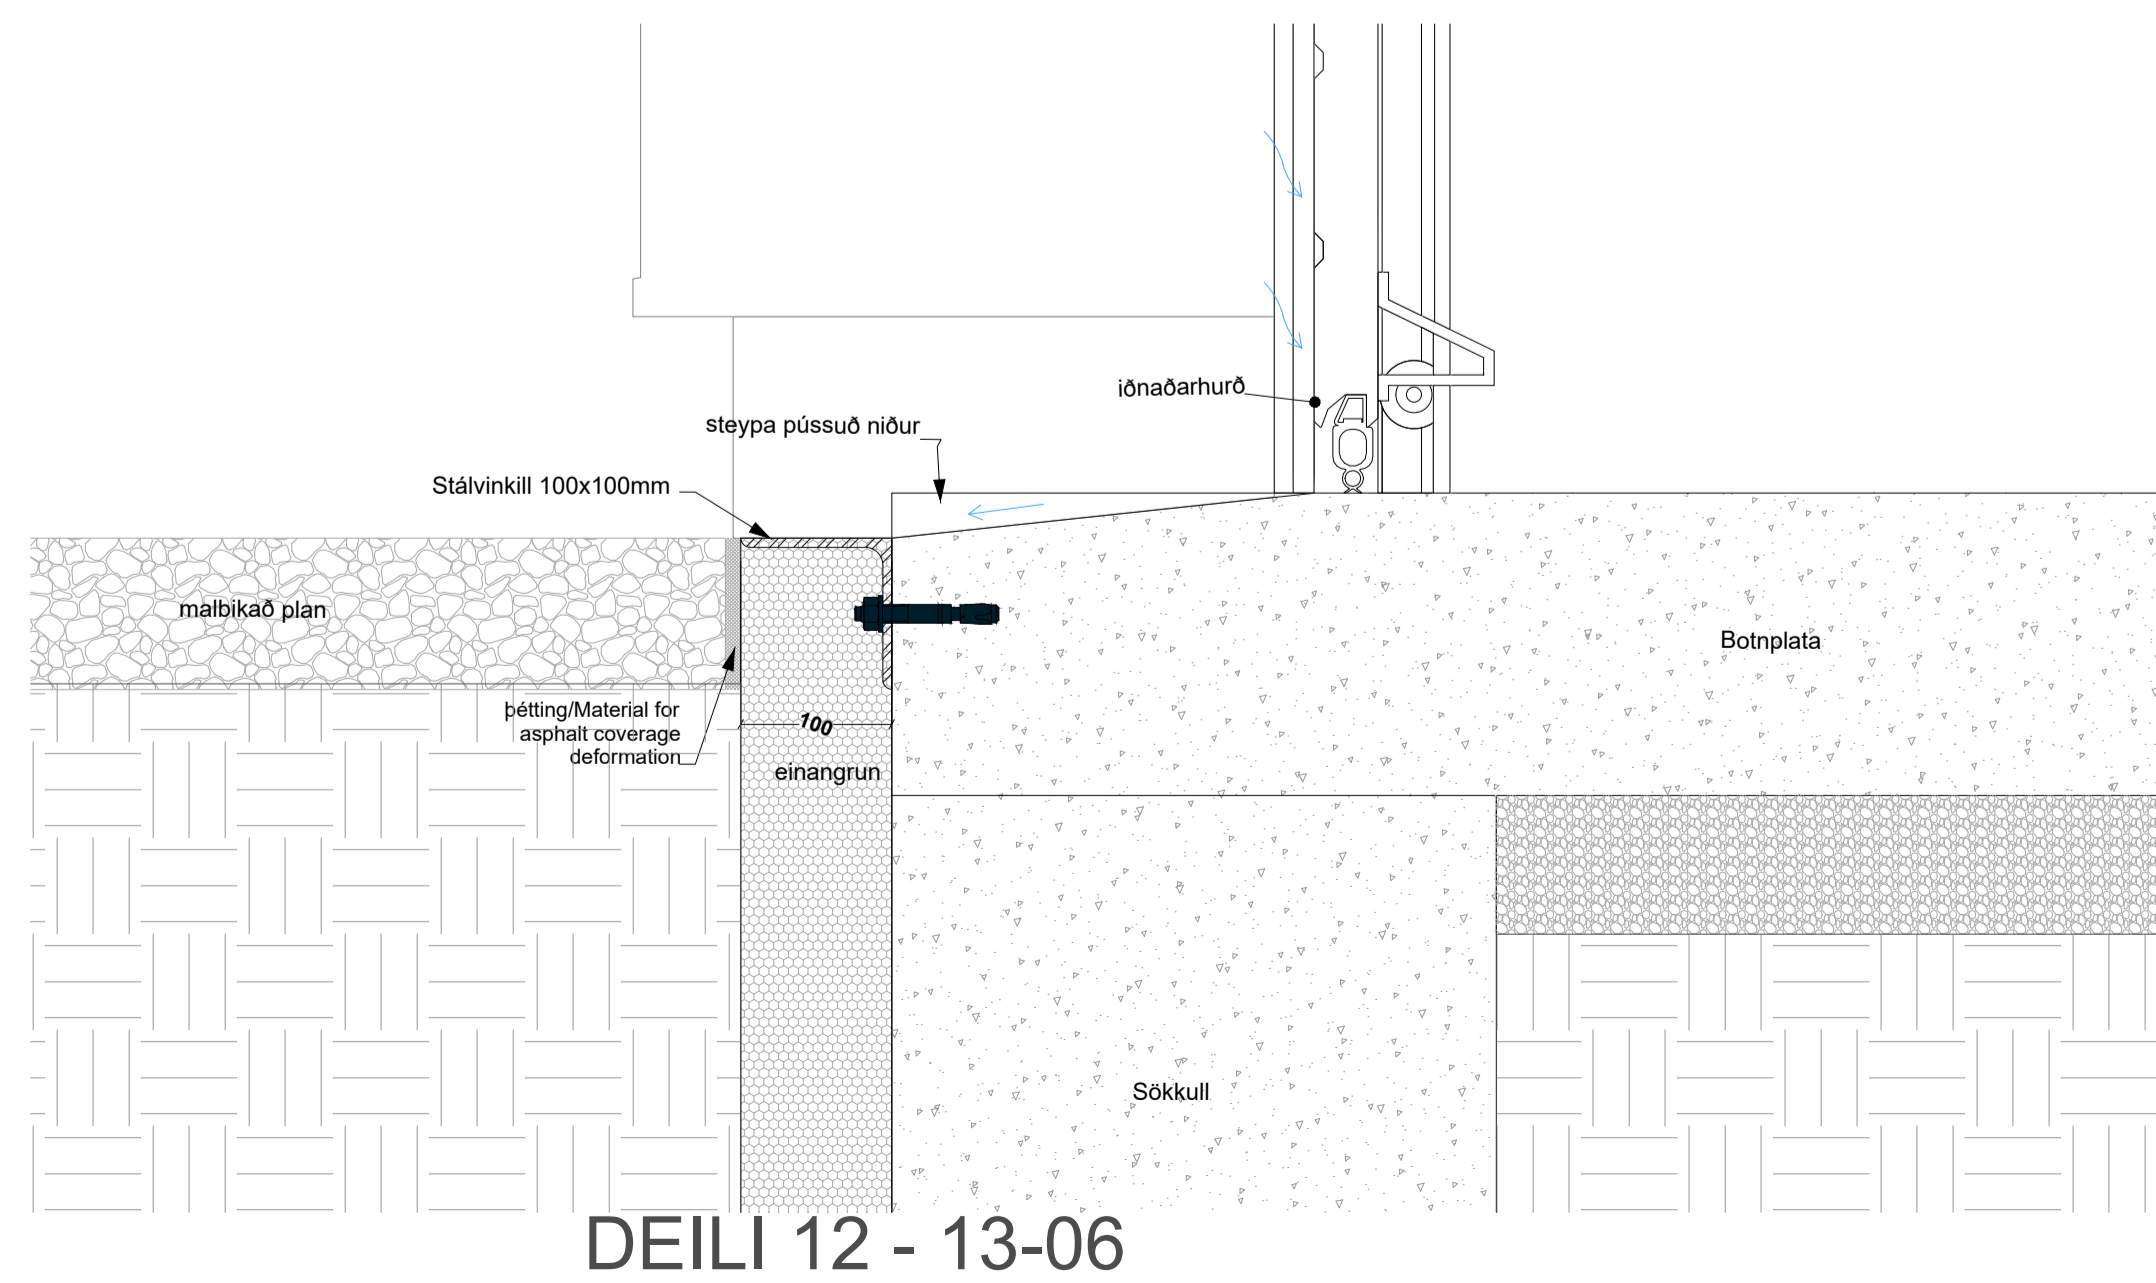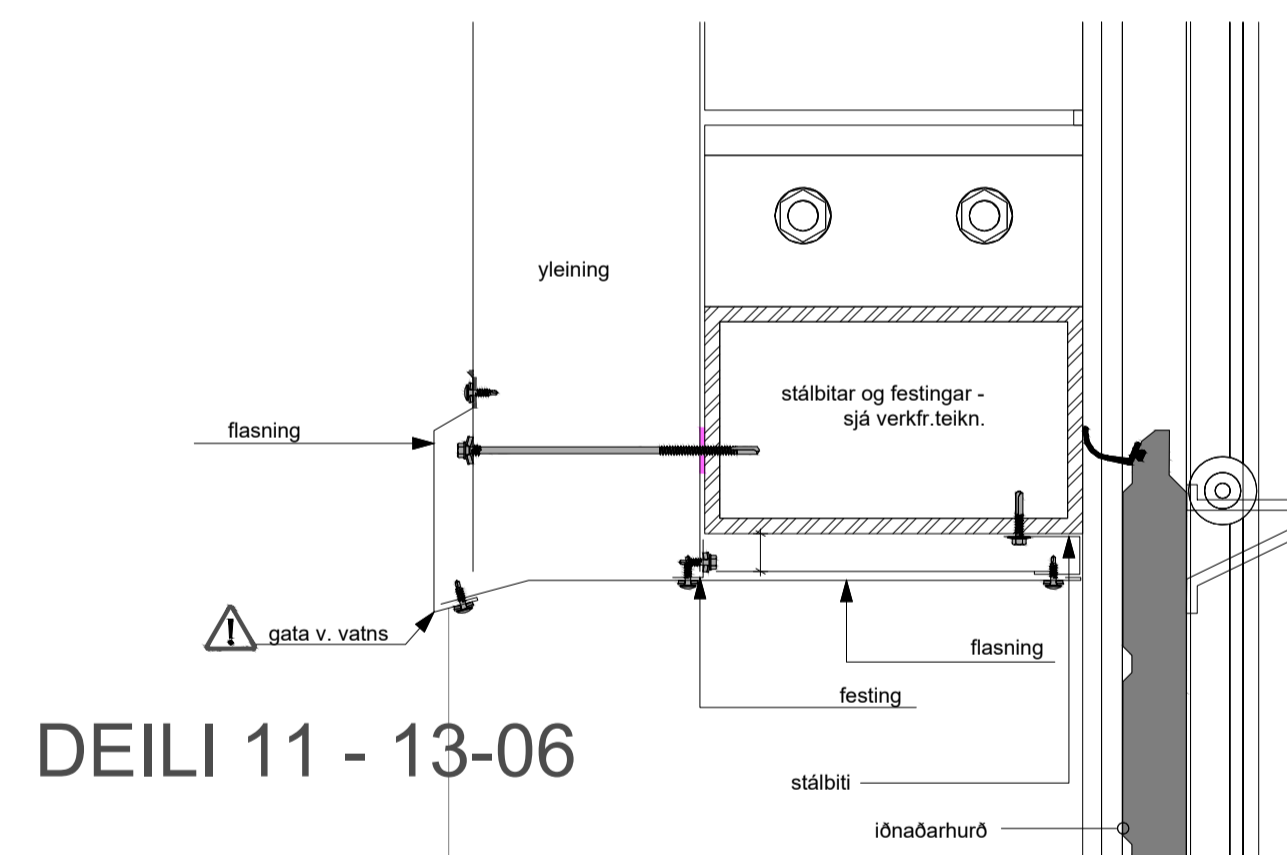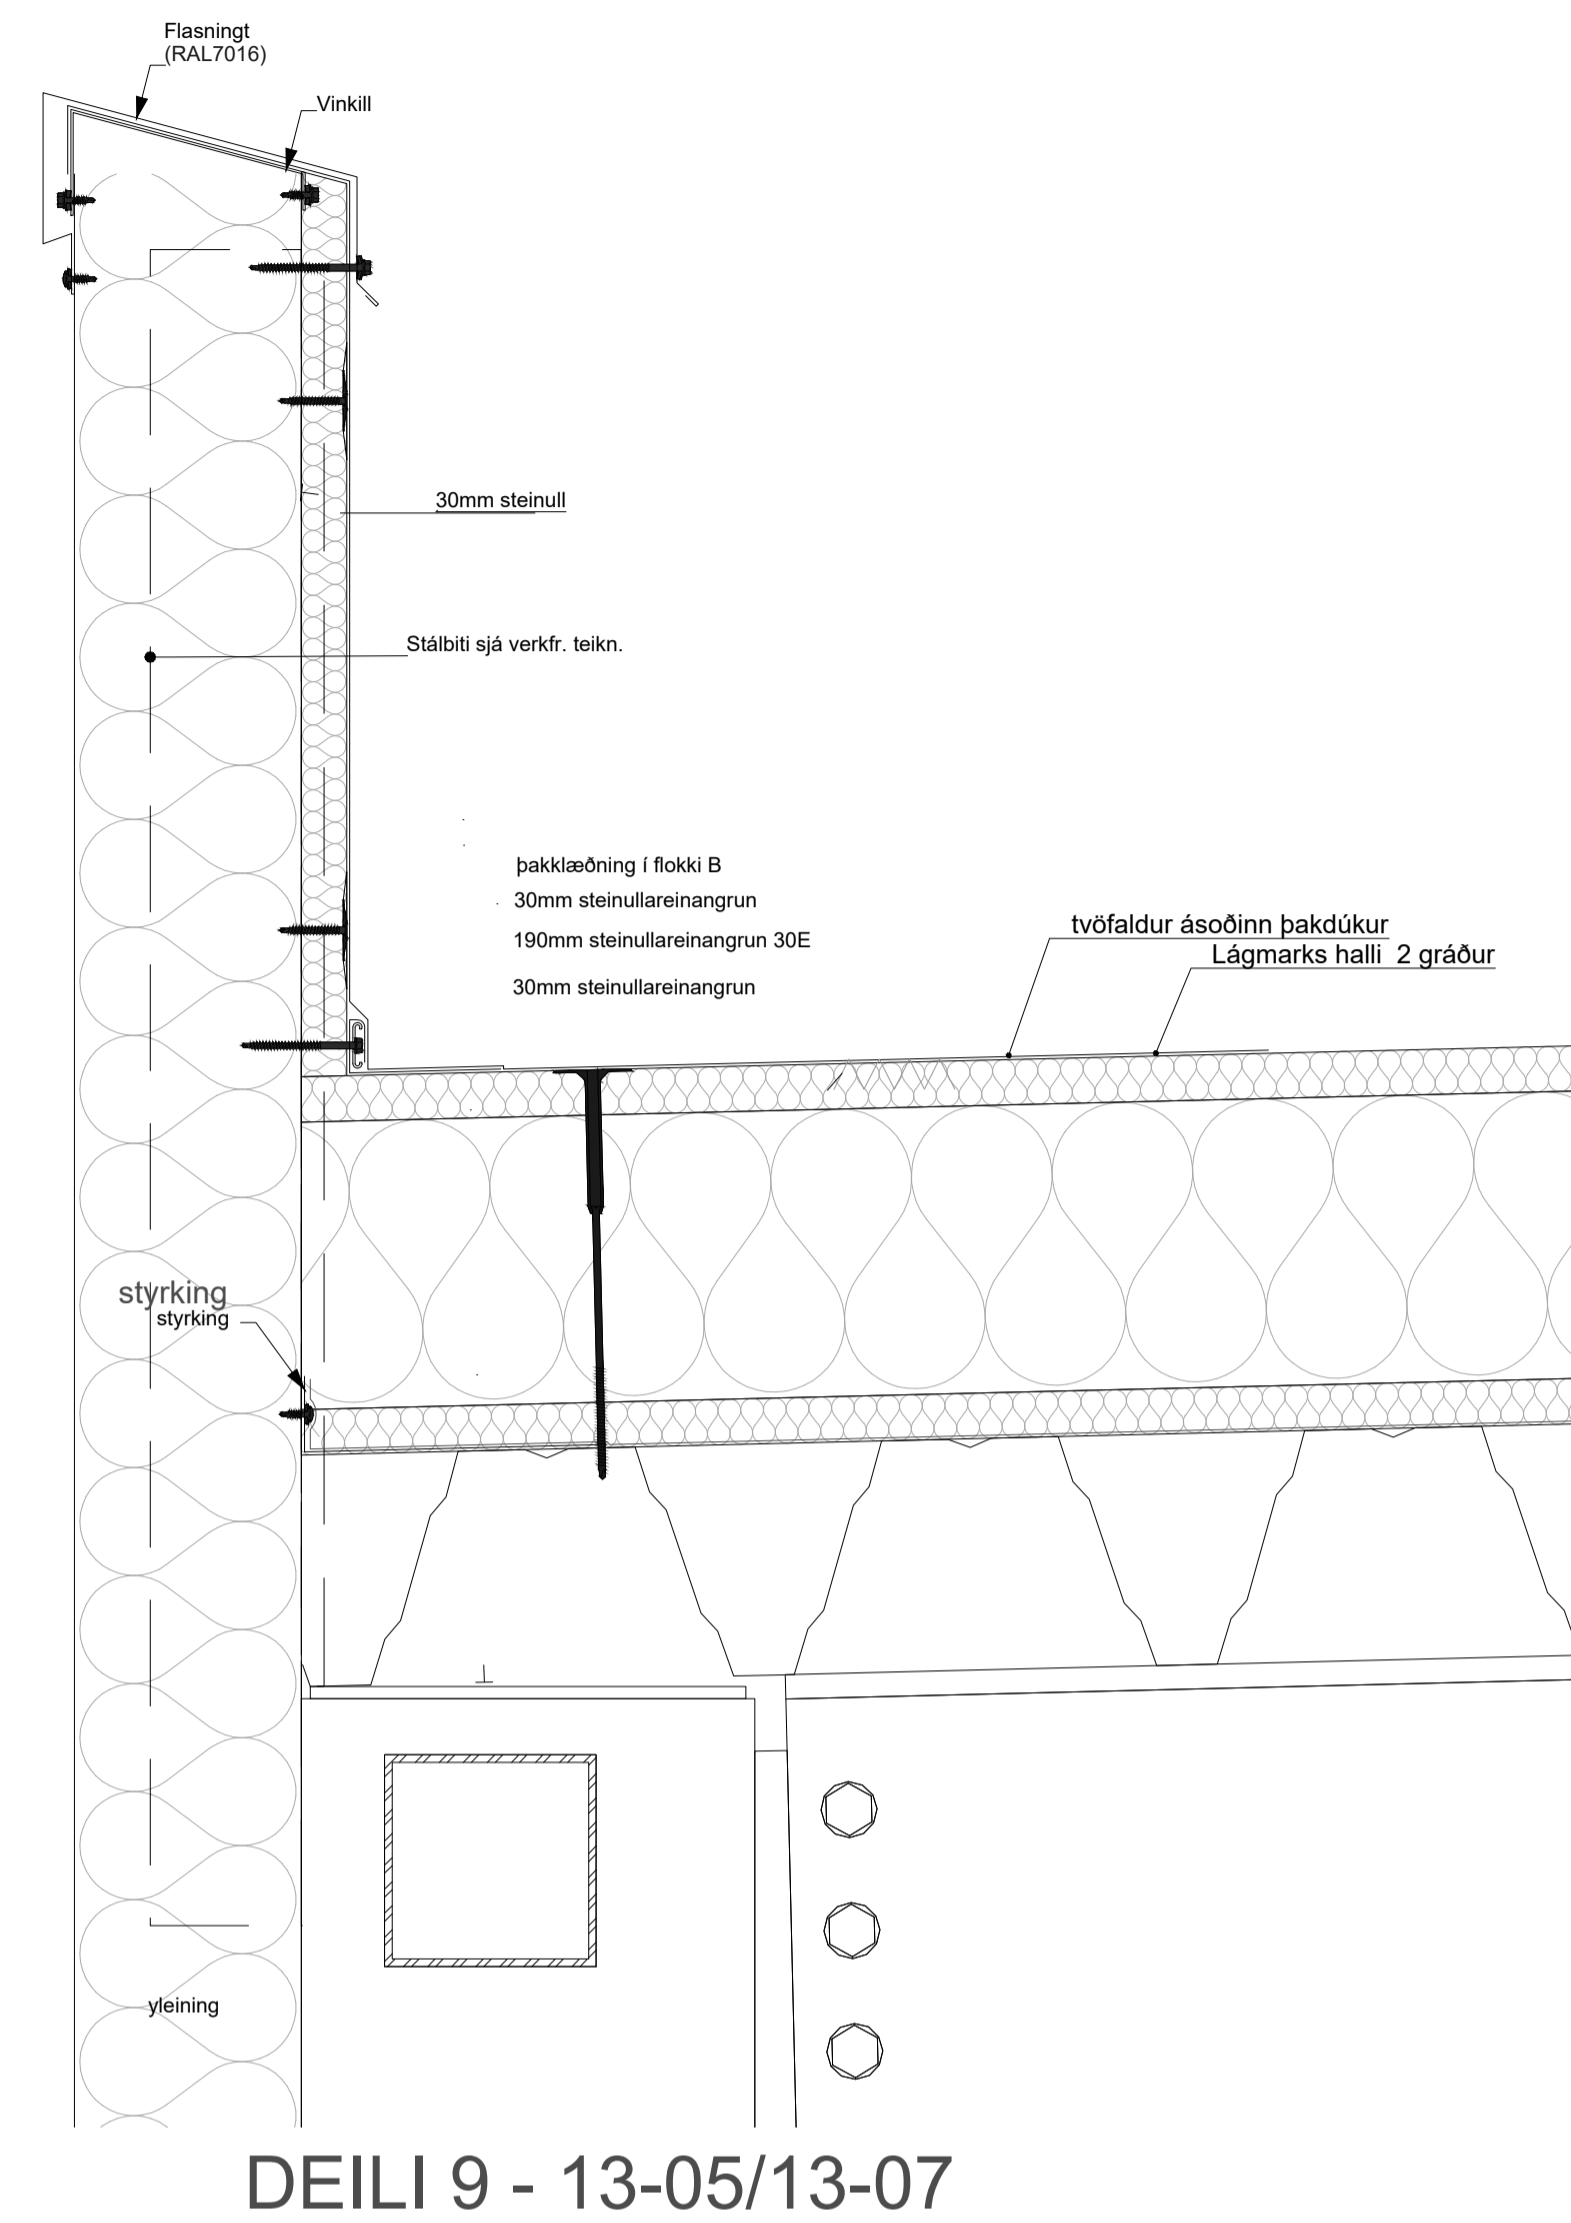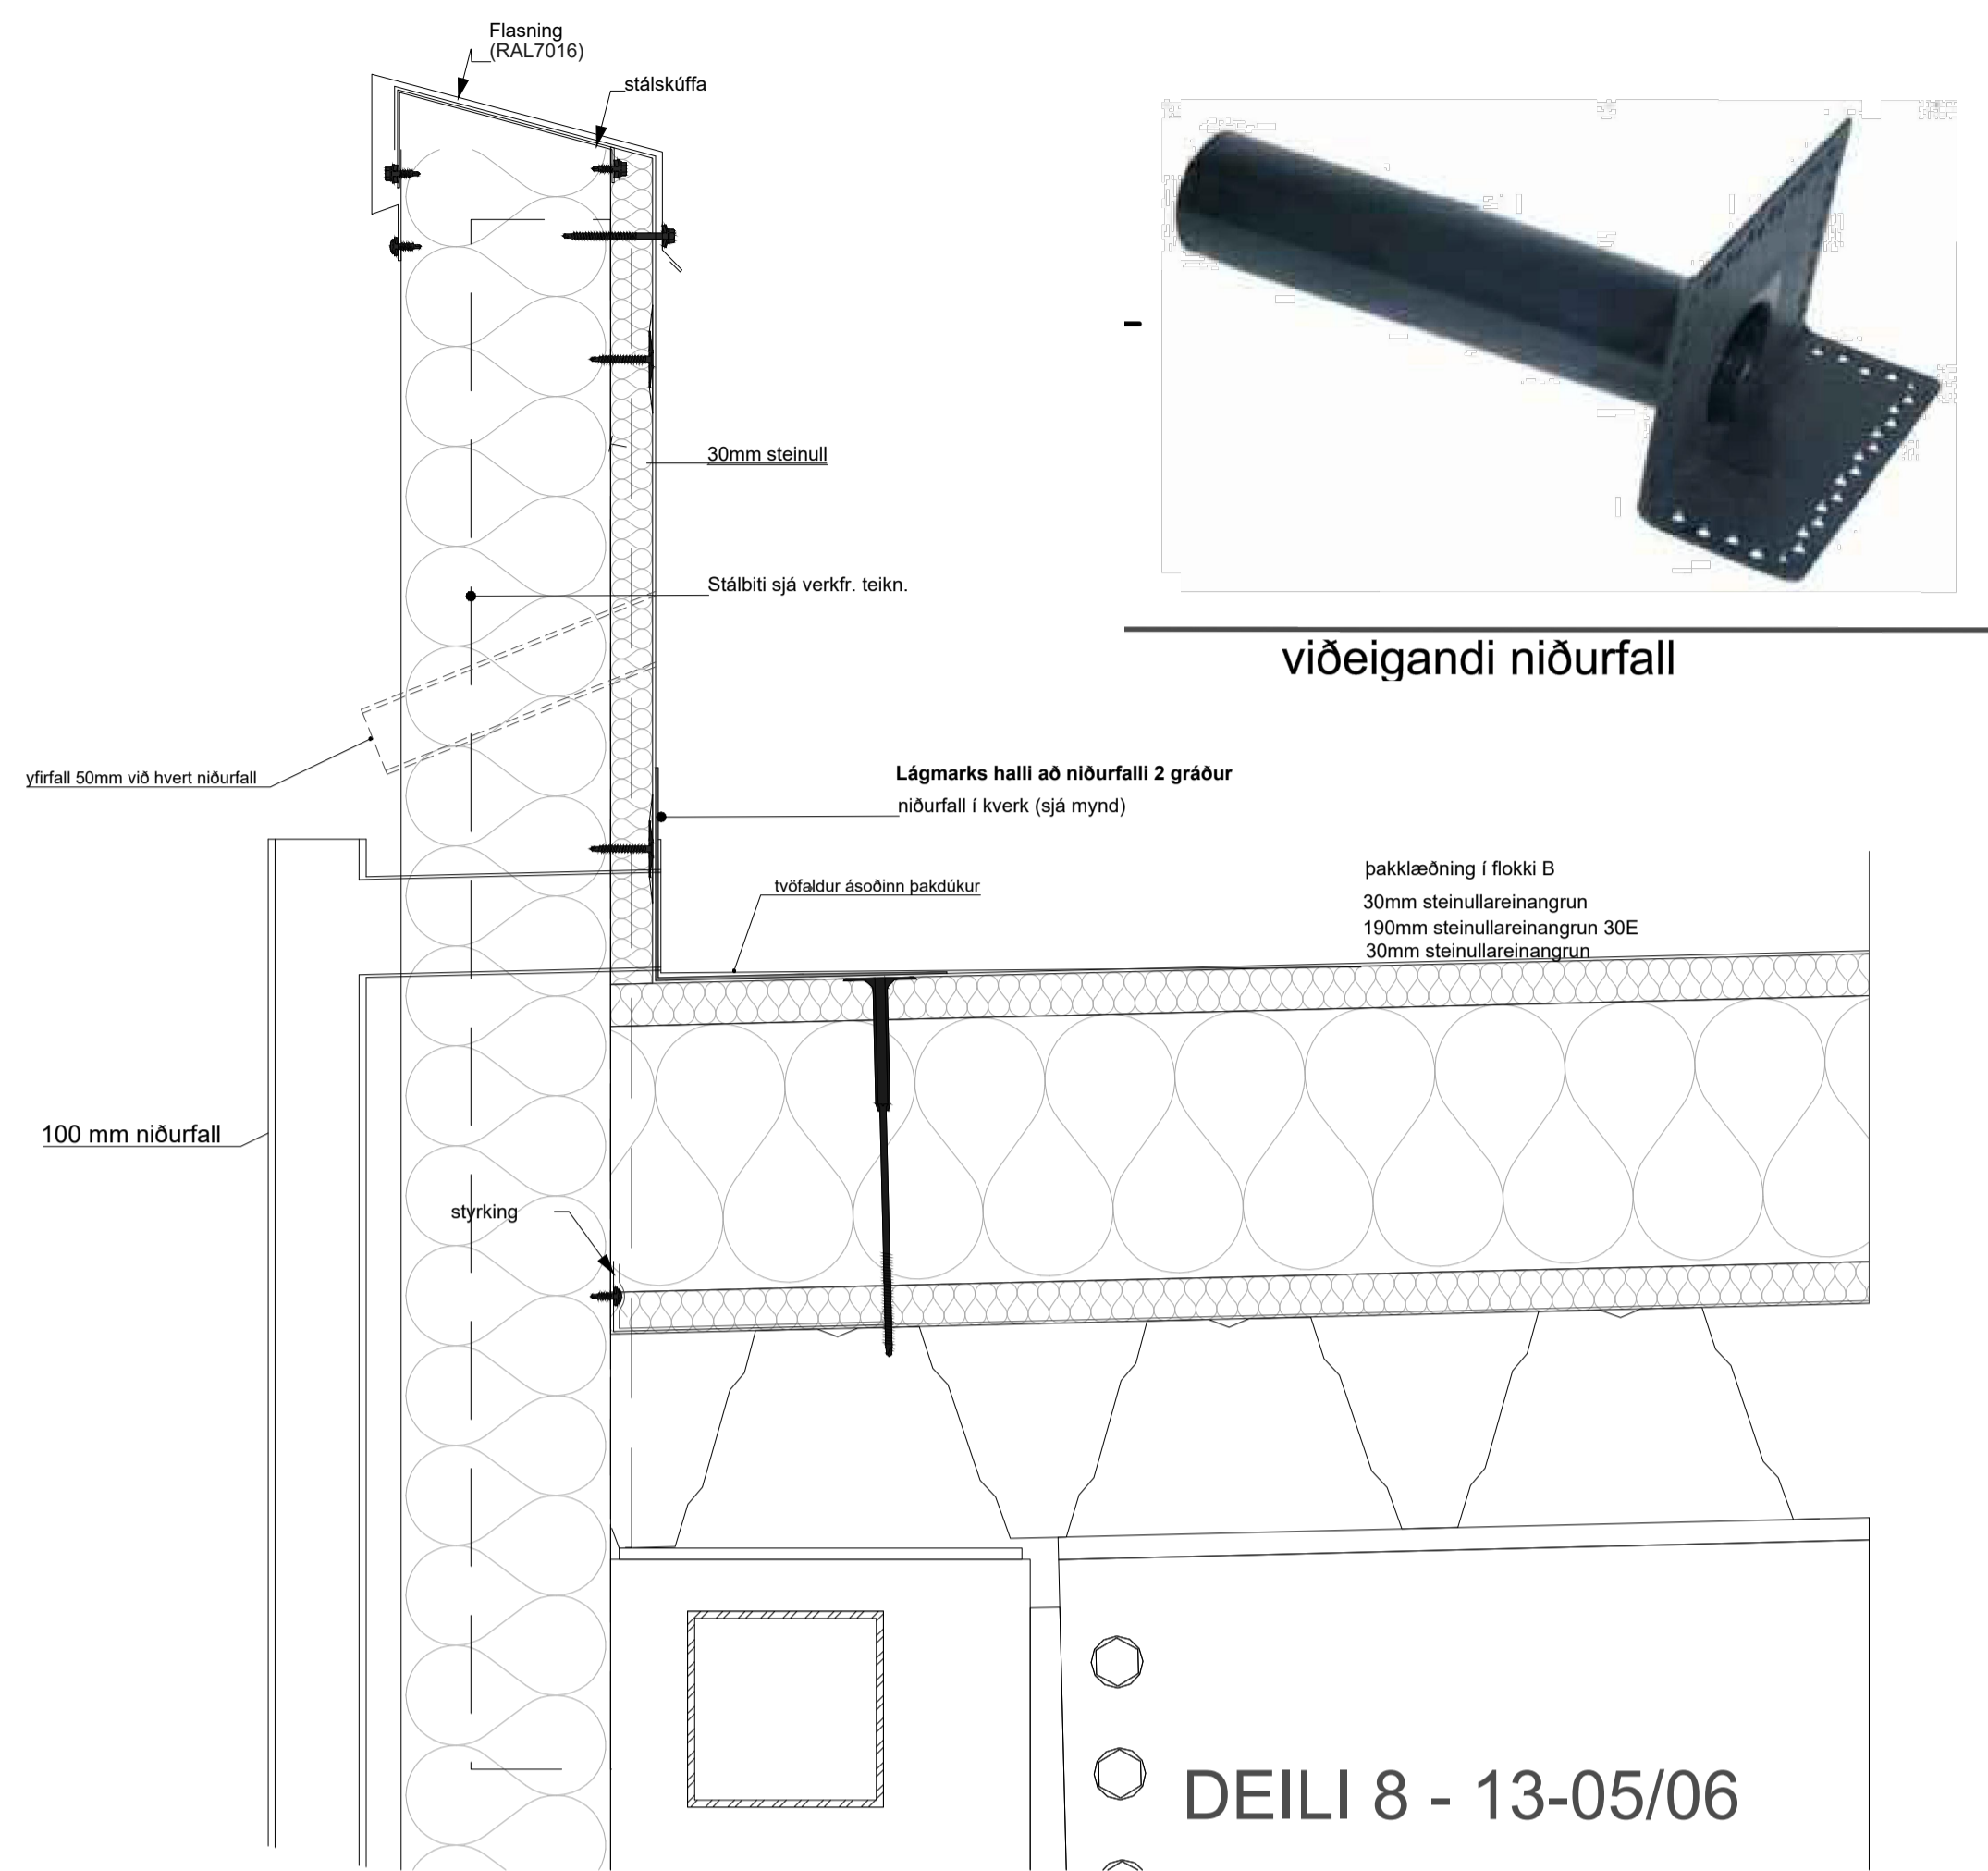

MÁL ATHUGIST Á STAÐNUM ÁÐUR  
EN FRAMKVÆMD HEFST

BREYTINGAR	NR.	DAGS.	BREYTING	Sp.

K. J. ARK. sif 650319-0360

TEL: 899-3234  
E-MAIL: kjartan@kjhonnun.is  
E-MAIL: jon@kjhonnun.is

HÖNNUN - SKIPULAG - RÁÐGJÖF  
KJARTAN RAFNSSON FÍLIÐSA 270365-3539  
JÓN M. HALLDÓRSSON BYGGINGAFR. 091162-3509

VERK  
BORGARELLA 29  
HAFNARFJÖRÐUR


TEIKNING  
DEILI  
VERKTEIKNINGAR

KVARÐI  
1:5 A1


DAGS.  
13.02.2024  
TEIKNAD AF  
KR, JM

TEIKNING NR.


13-09

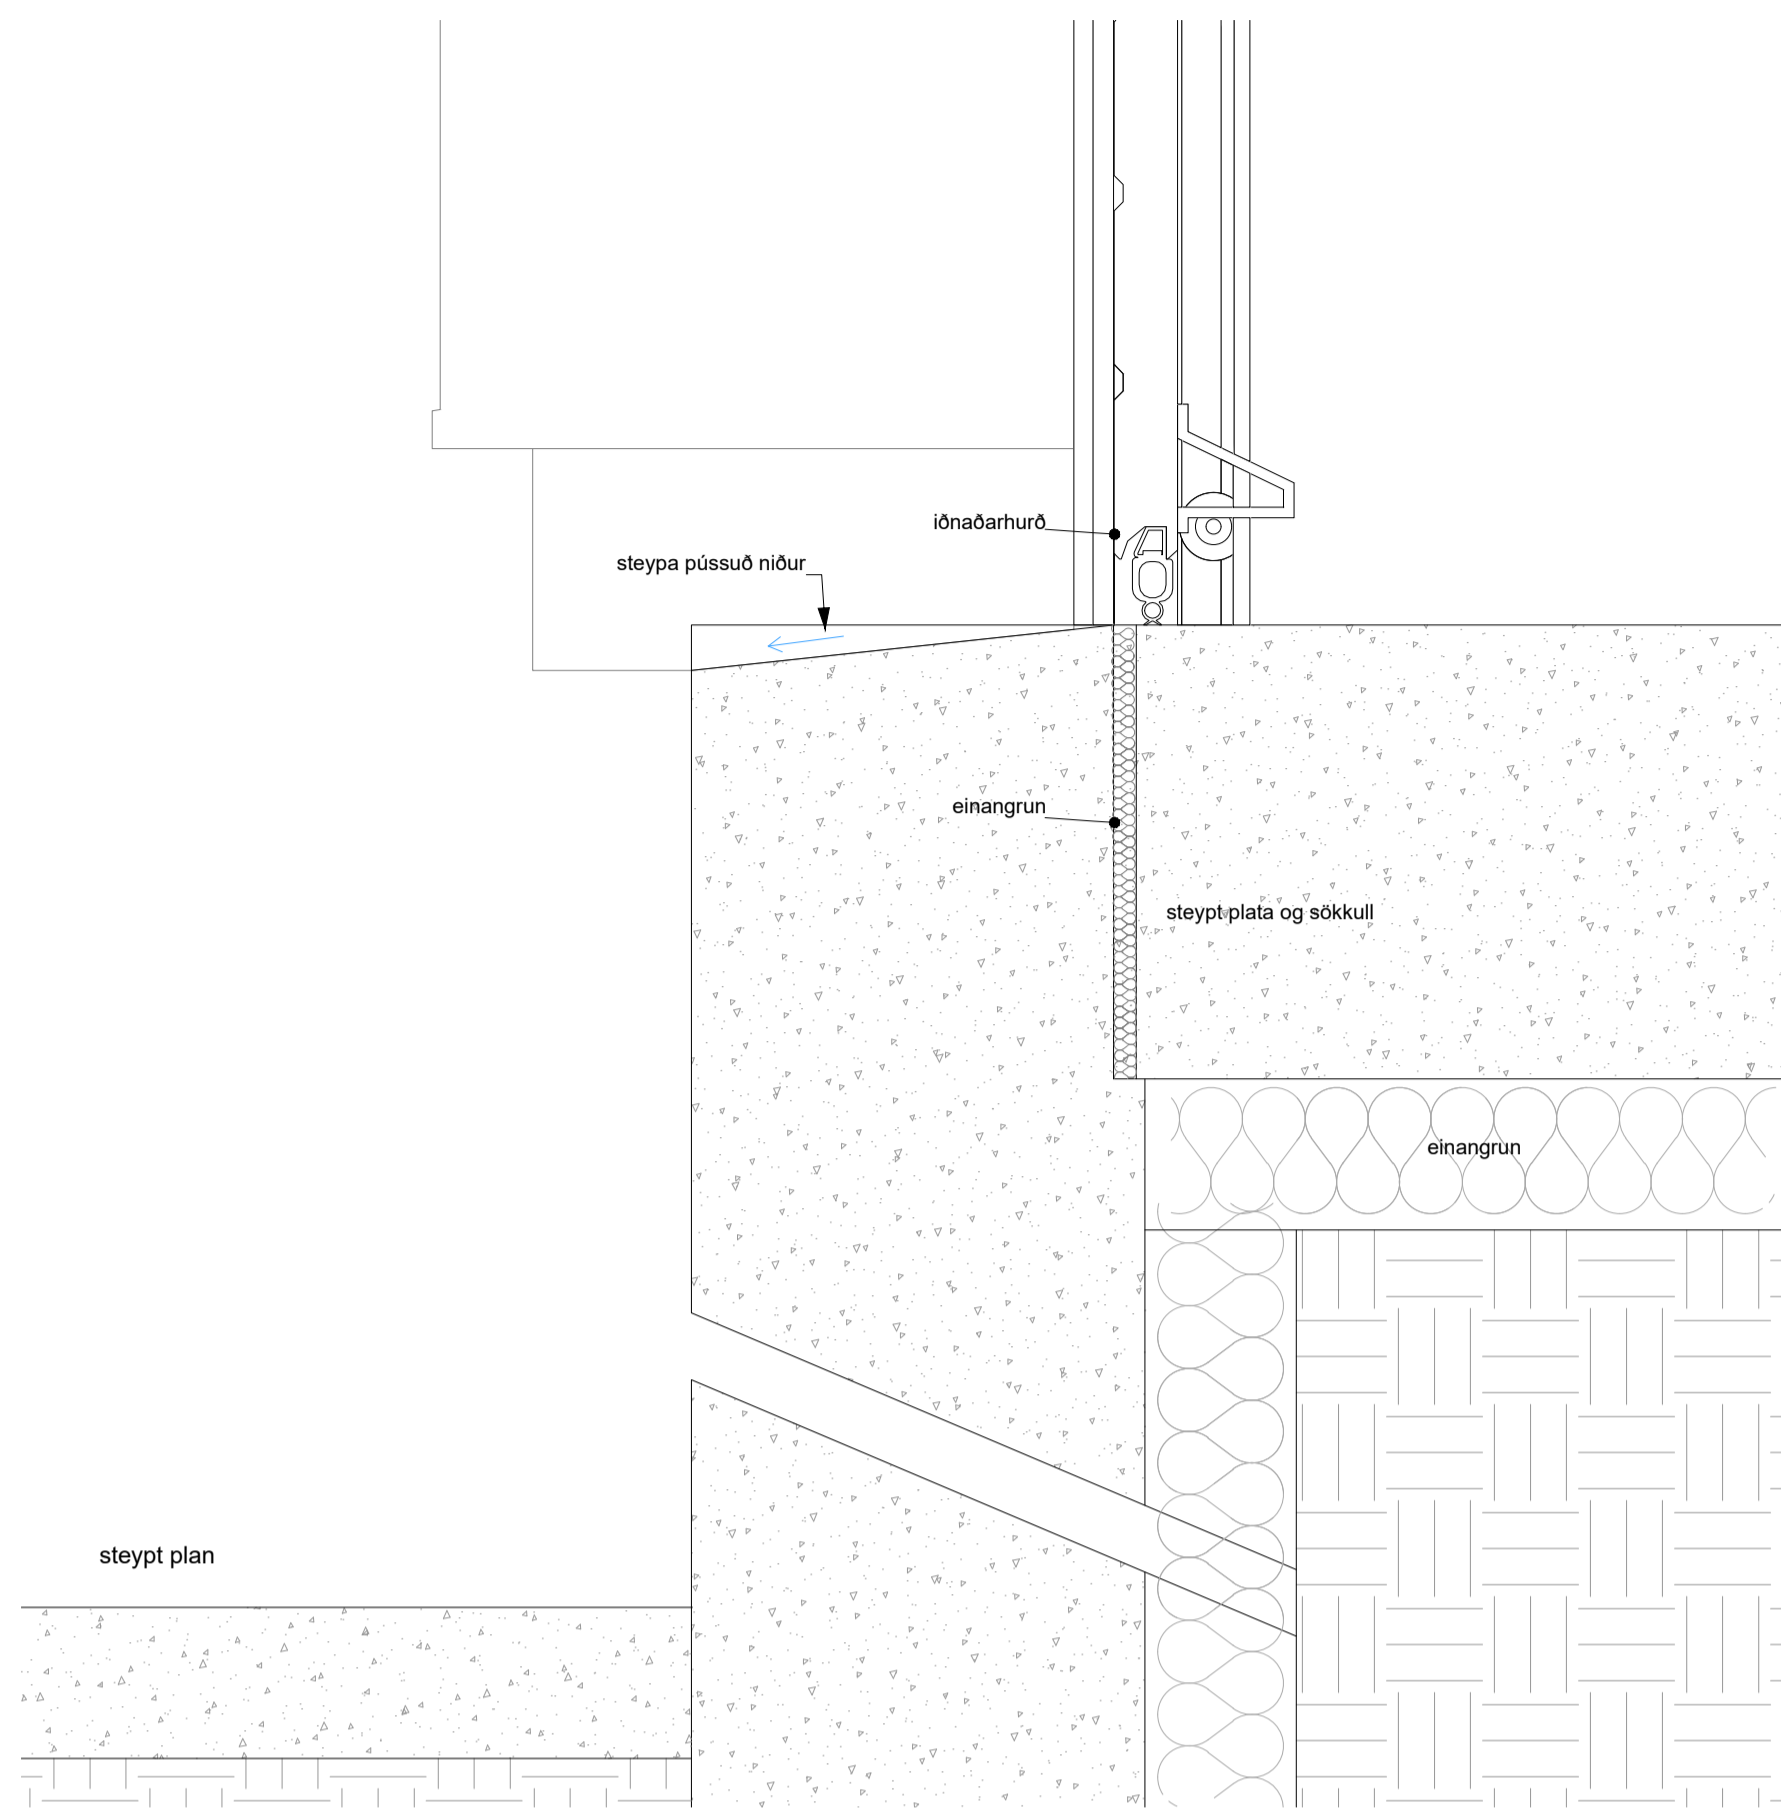


DEILI 18 - 13-05

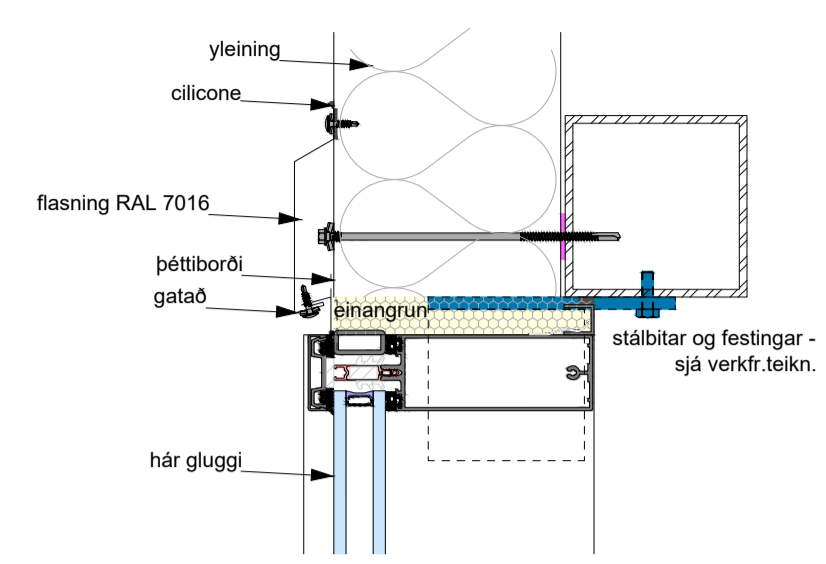


DEILI 16 - 13-06

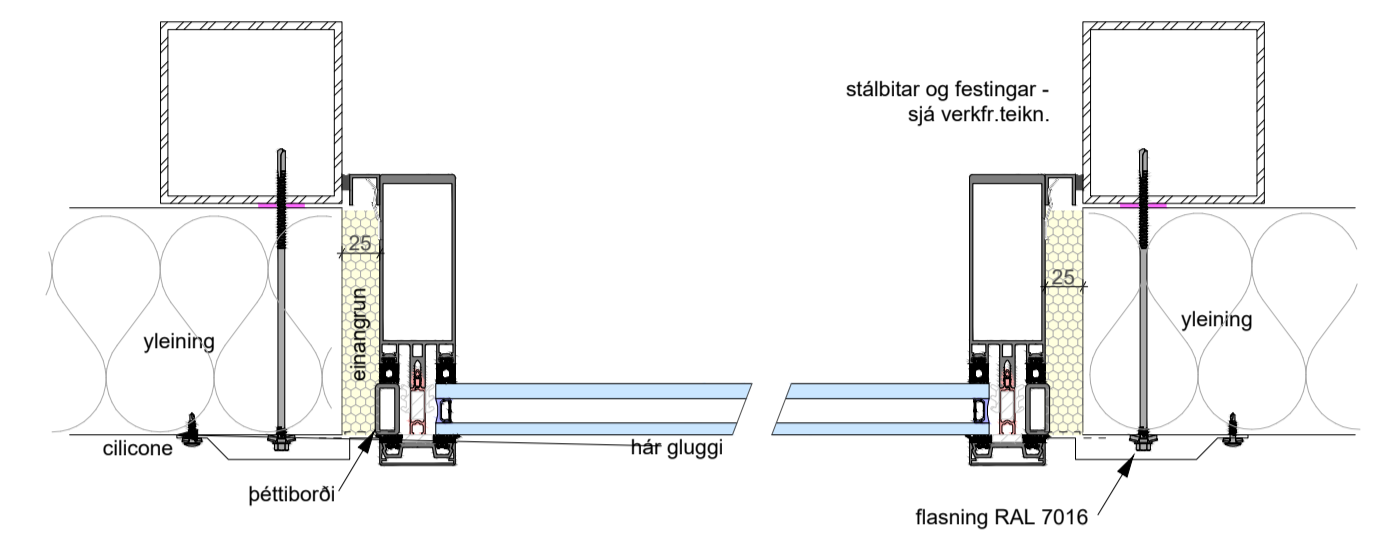


DEILI 20 - 13-01

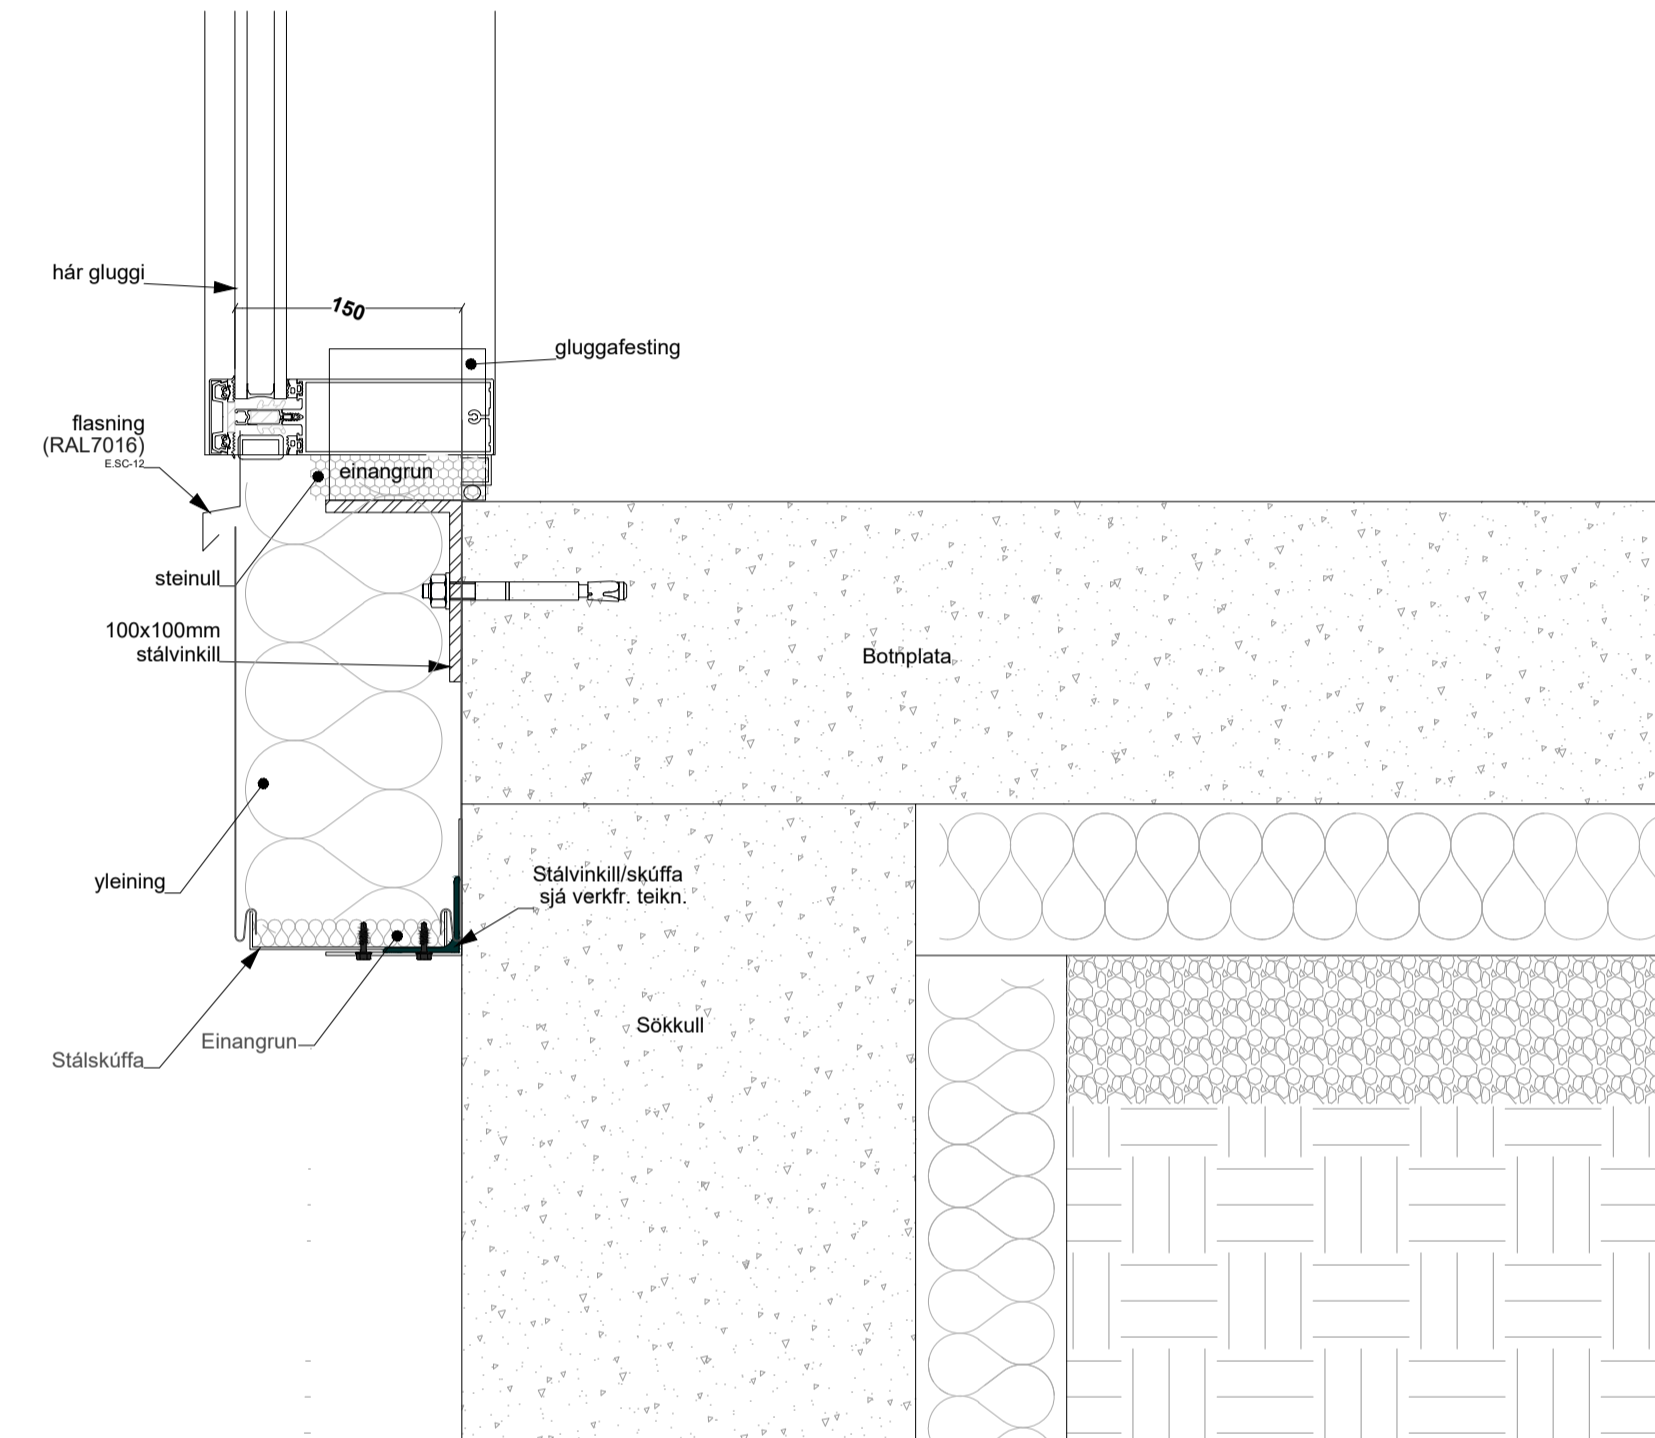


DEILI 17 - 13-07/13-08

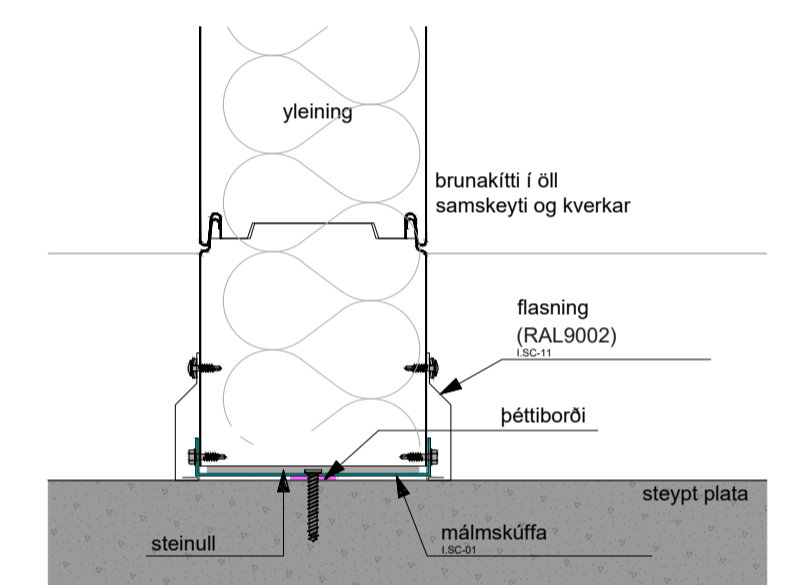

DEILI 21 - 13-01

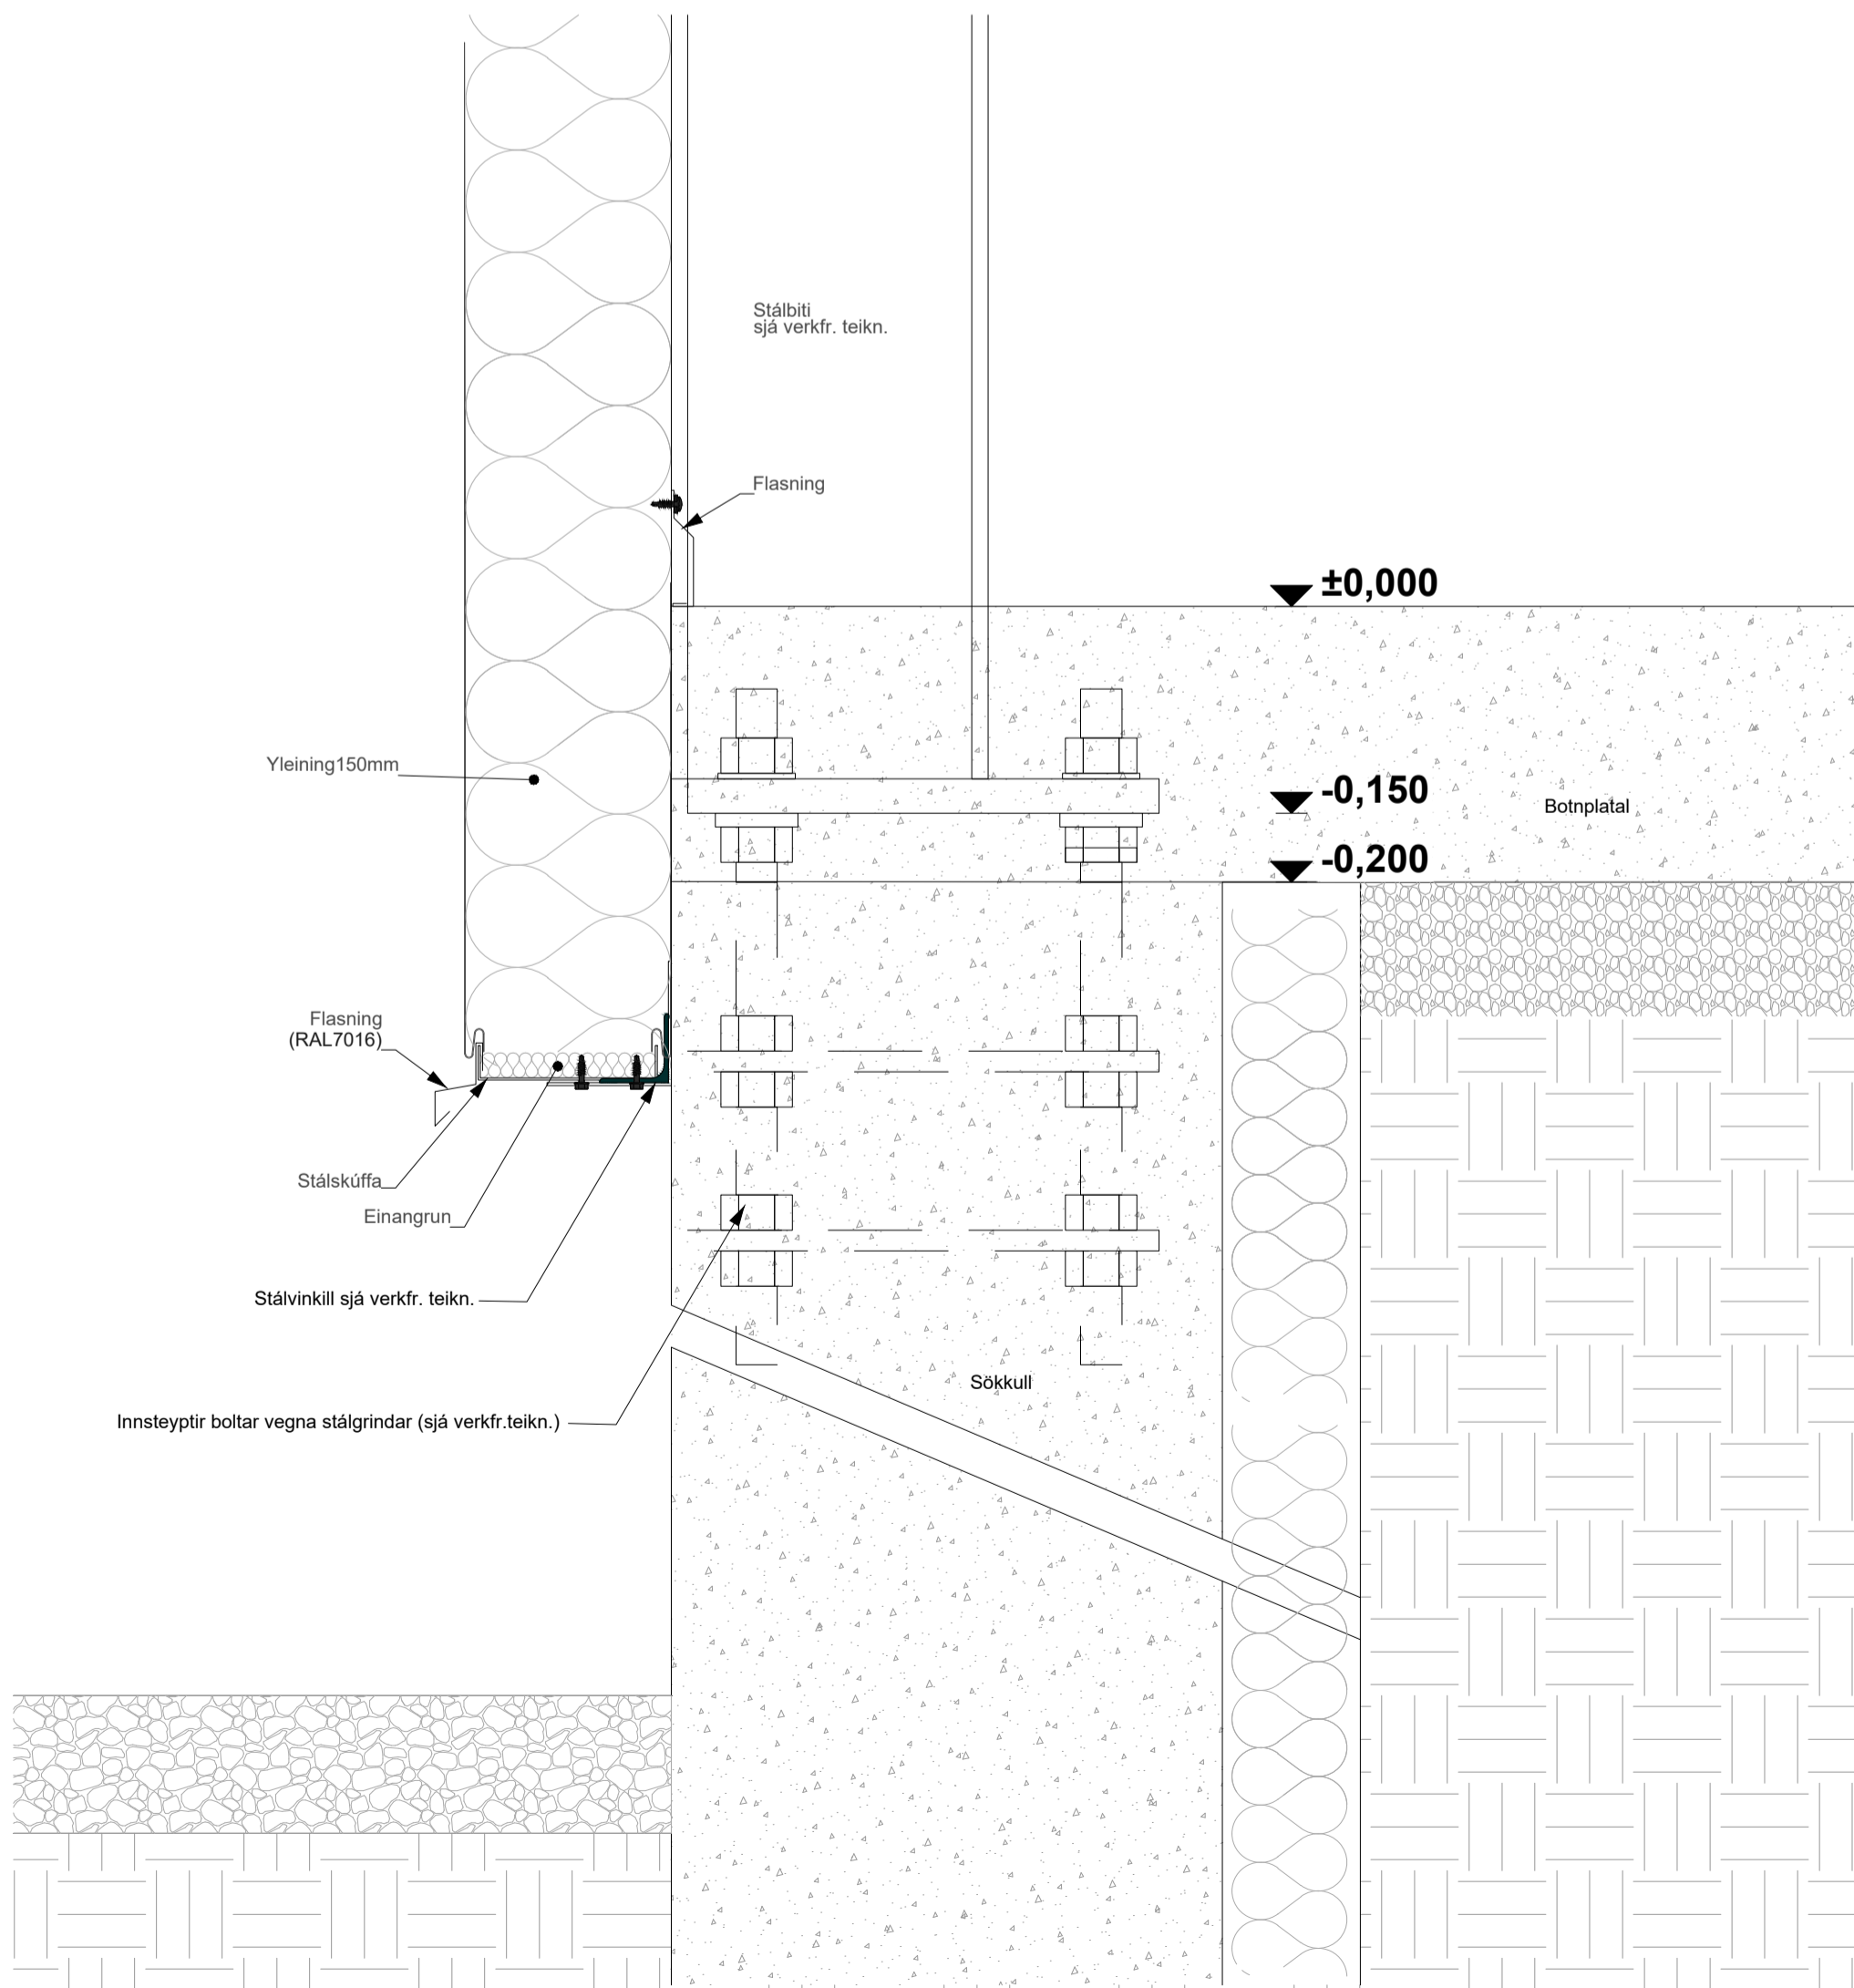

DEILI 19 - 13-05

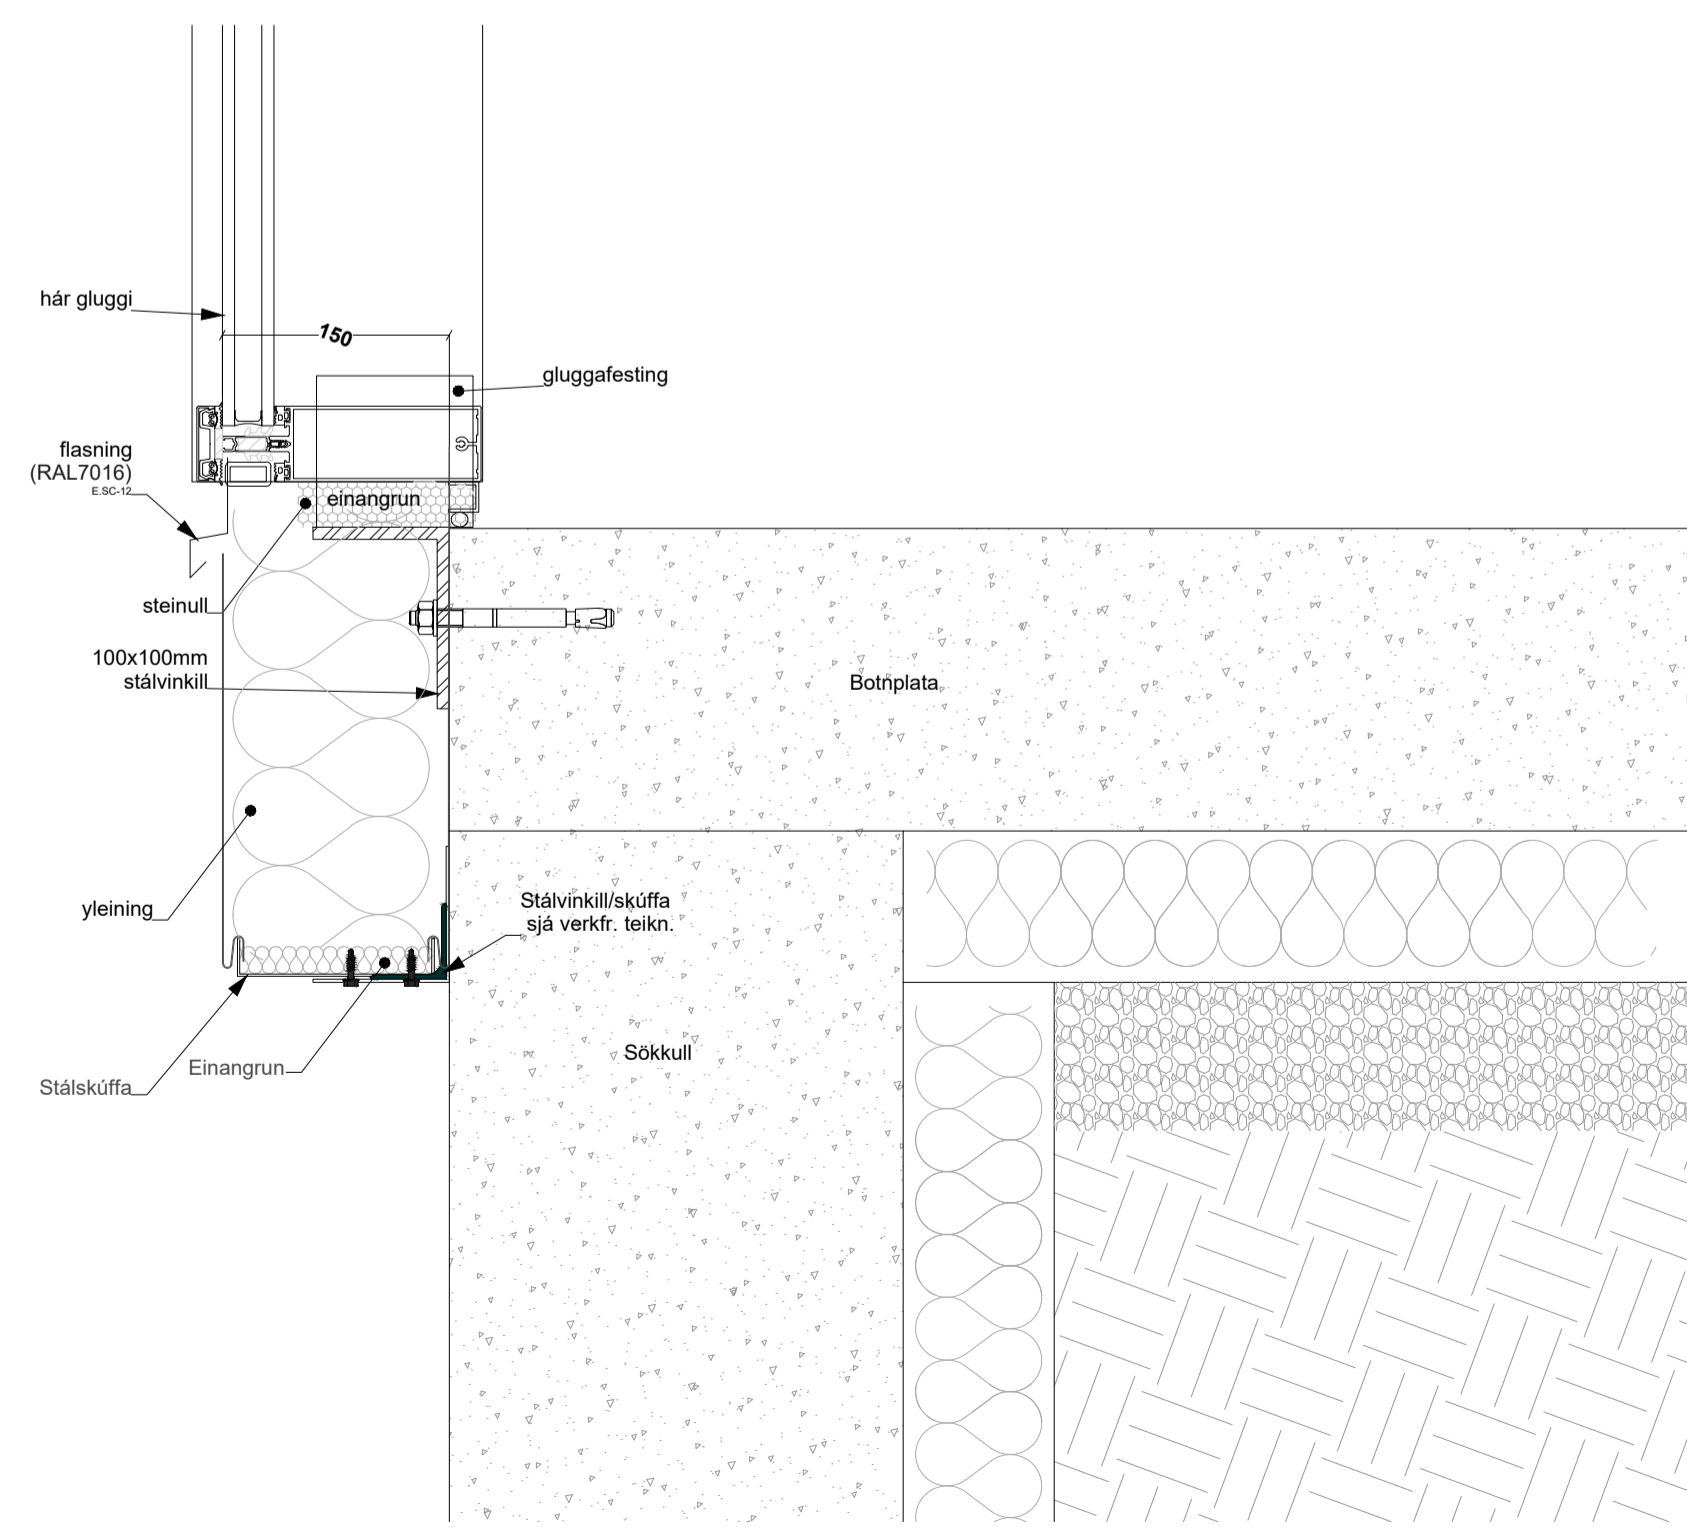

DEILI 15 - 13-08

MÁL ATHUGIST Á STAÐNUM ÁÐUR EN FRAMKVÆMD HEFST

BREYTINGAR			
NR.	DAGS.	BREYTING	Sp.

K. J. ARK. sif 650319-0360  
 TEL: 899-3234  
 E-MAIL: kjartan@kjhonnun.is  
 E-MAIL: jon@kjhonnun.is

HÖNNUN - SKIPULAG - RÁÐGJÖF  
 KJARTAN RAFNSSON FÍLÍÐSA 270365-3539  
 JÓN M. HALLDÓRSSON BYGGINGAFR. 091162-3509

VERK  
 BORGAEHELLA 29  
 HAFNARFJÖRÐUR


TEIKNING  
 DEILI  
 VERKTEIKNINGAR

KVARÐI  
 1:5 A1



DAGS.  
 13.02.2024

TEIKNAD AF  
 KR, JMH

TEIKNING NR.  
 13-10

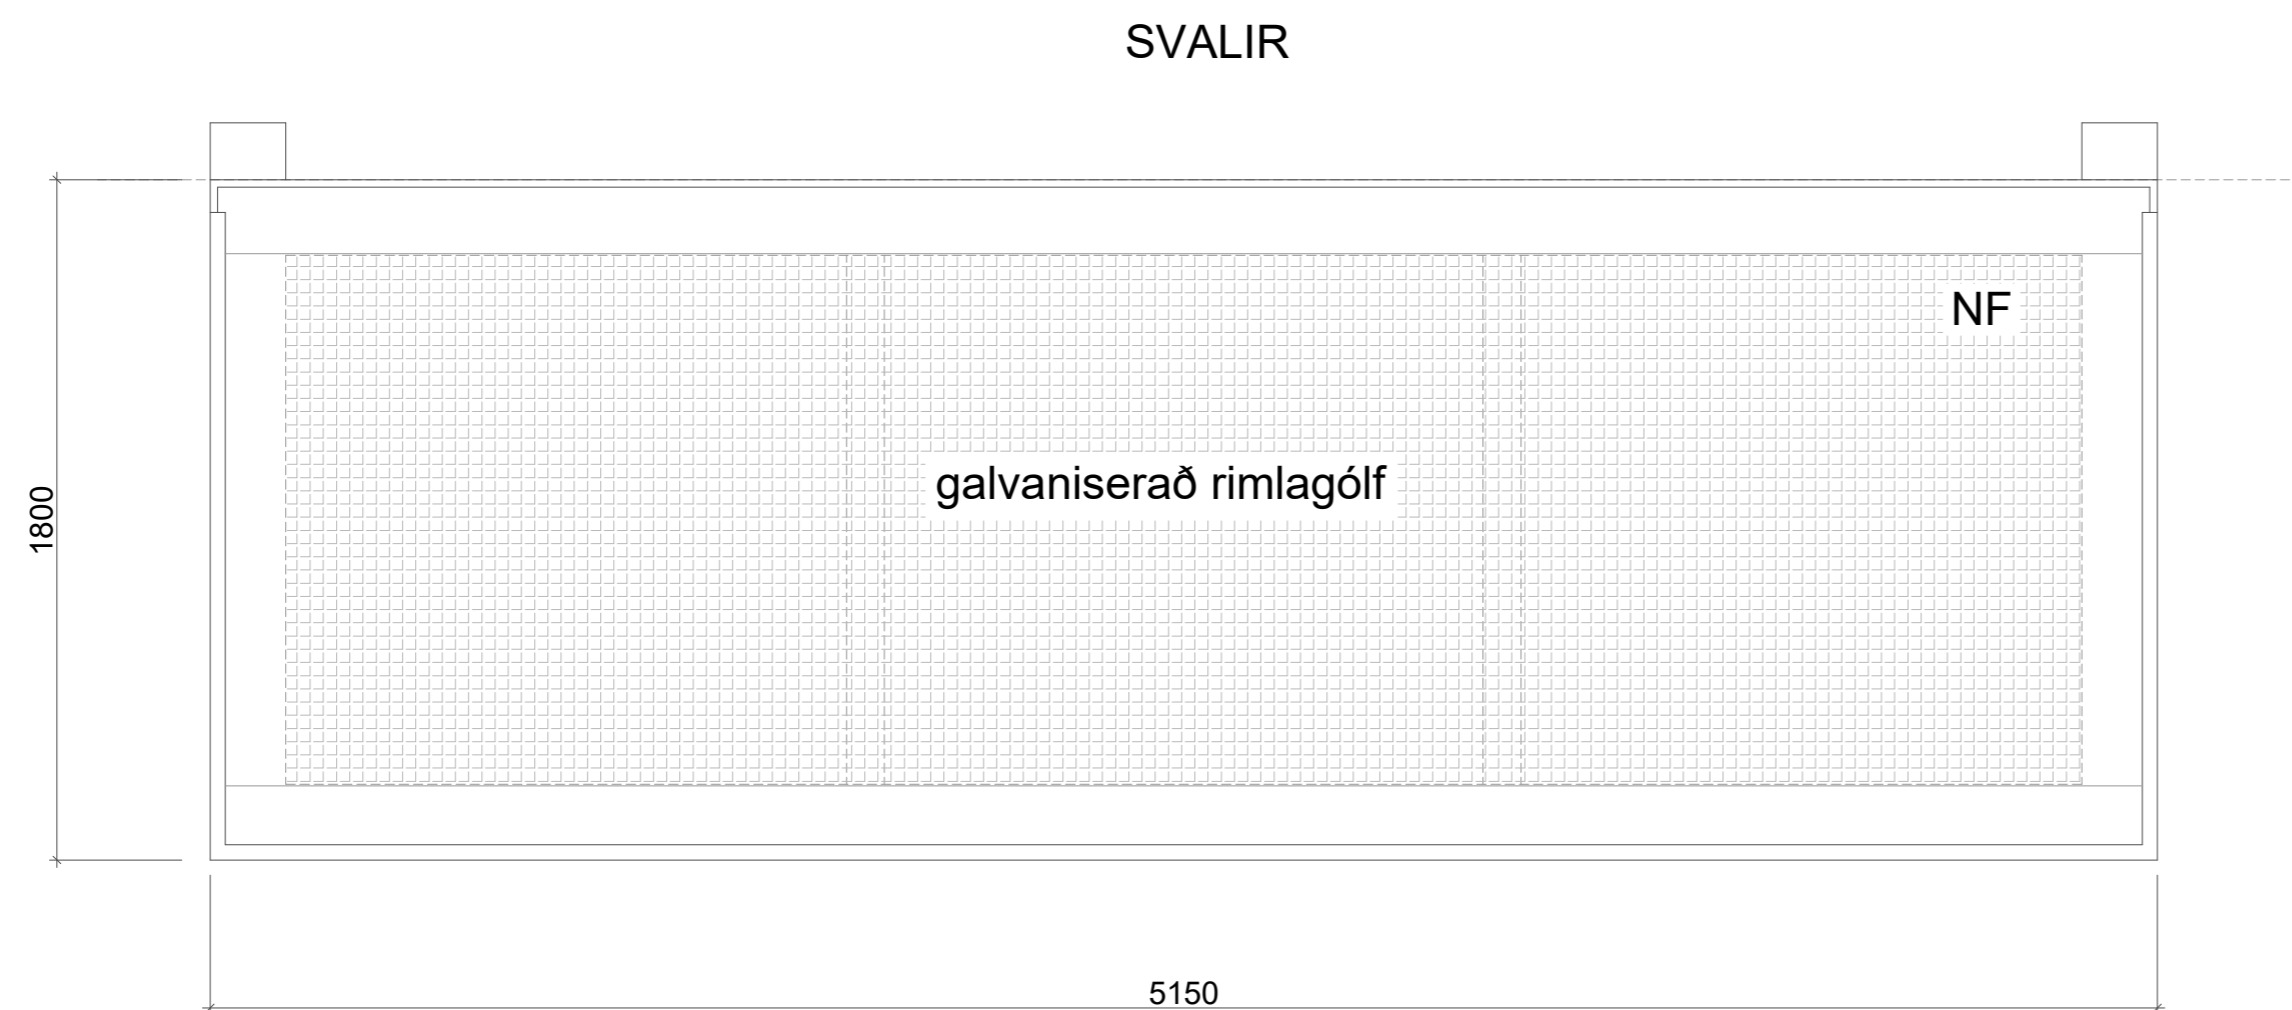

GRUNNMYND

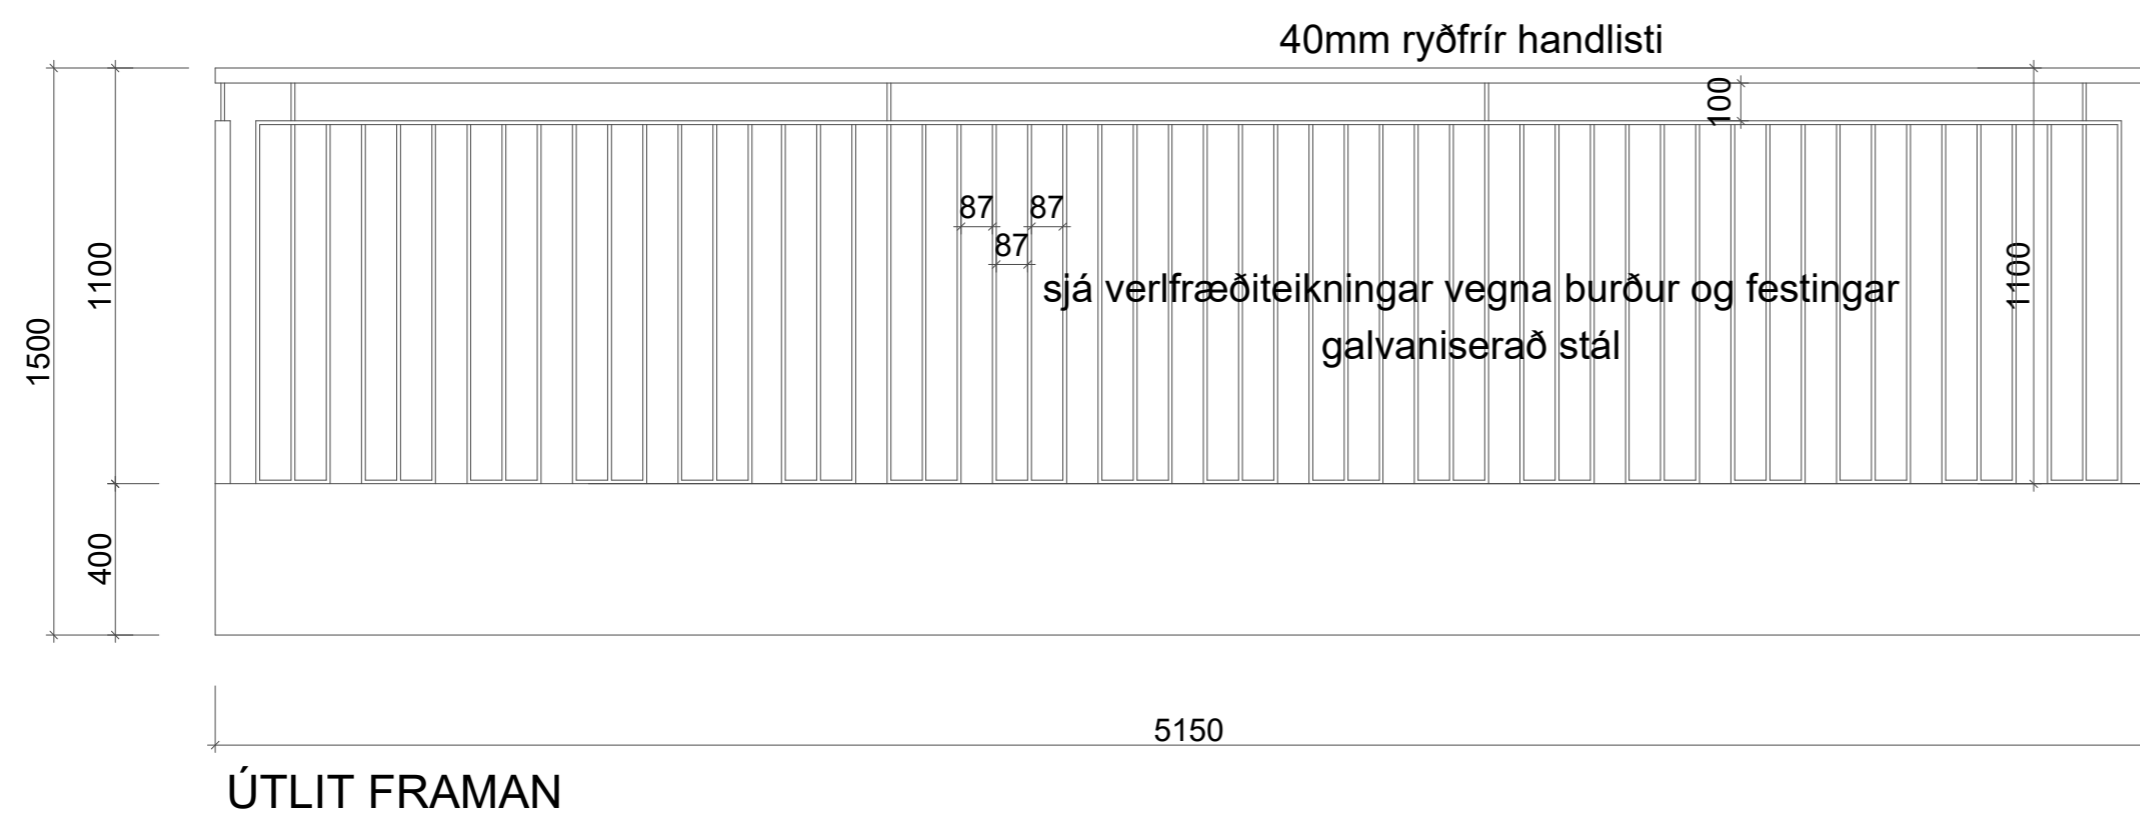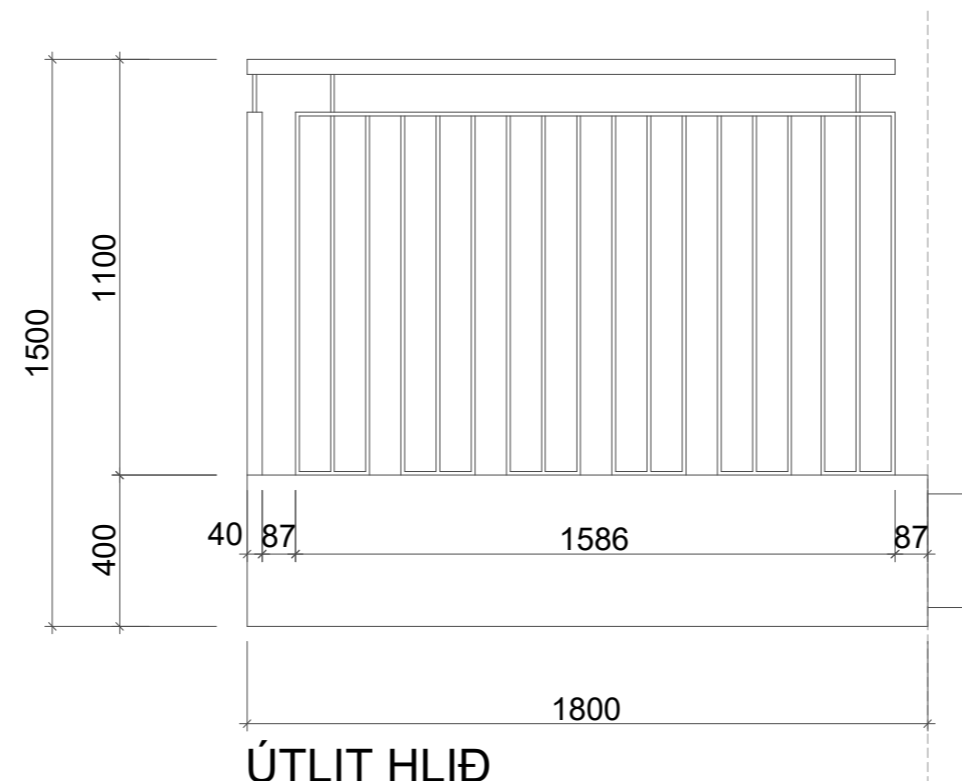

SKÝRINGAR:

GRIND SVALA ER ÚTBÚIN MEÐ STÁLBITUM (SJÁ VERKFR.TEIKN.) SEM ER FEST Í STÁLGRIND BYGGINGAR (SJÁ VERKFR.TEIKN.) GRIND ÚTHLIÐA OG BOTNS SVALA ER KLÆDD VIÐURKENNDRI MÁLMKLÆÐNINGU EN DEKK ER KLÆTT GALVANISERUÐU RIMLAGÓLFI. HANDRÍÐ ER ÚTBÚIÐ ÚR FLATJÁRNSPÍLUM 6 X 40MM CC 83MM EÐA SAMB. RAFSØIÐ SAMAN Á GRIND. GALVANISERAÐ STÁL. HANDLISTI 40MM RYÐFRÍR HANDLISTI. NIÐURFALL ER Á SVÖLUM SJÁ VERKFRÆÐITEIKNINGAR VARÐANDI BURÐ OG FESTINGAR.

BREYTINGAR			Sp.
NR.	DAGS.	BREYTING	

K.J. ARK. sif 650319-0360

TEL: 899-3234  
 E-MAIL kjartan@kjonnun.is  
 E-MAIL jon@kjonnun.is

HÖNNUN - SKIPULAG - RÁÐGJÖF  
 KJARTAN RAFNSSON FÍLÍDSA 270365-3539  
 JÓN M. HALLDÓRSSON BYGGINGAFR. 091162-3509

VERK  
 BORGAEHELLA 29  
 HAFNARFJÖRÐUR

TEIKNING  
 SVALIR OG HANDRÍÐ  
 VERKTEIKNINGAR

KVARDI  
 1:20 A2


DAGS.  
 10.09.2024  
 TEIKNAD AF  
 KR, JMH

TEIKNING NR.


13-11

MÁL ATHUGIST Á STAÐNUM ÁÐUR  
 EN FRAMKVÆMD HEFST


SKYGGNI

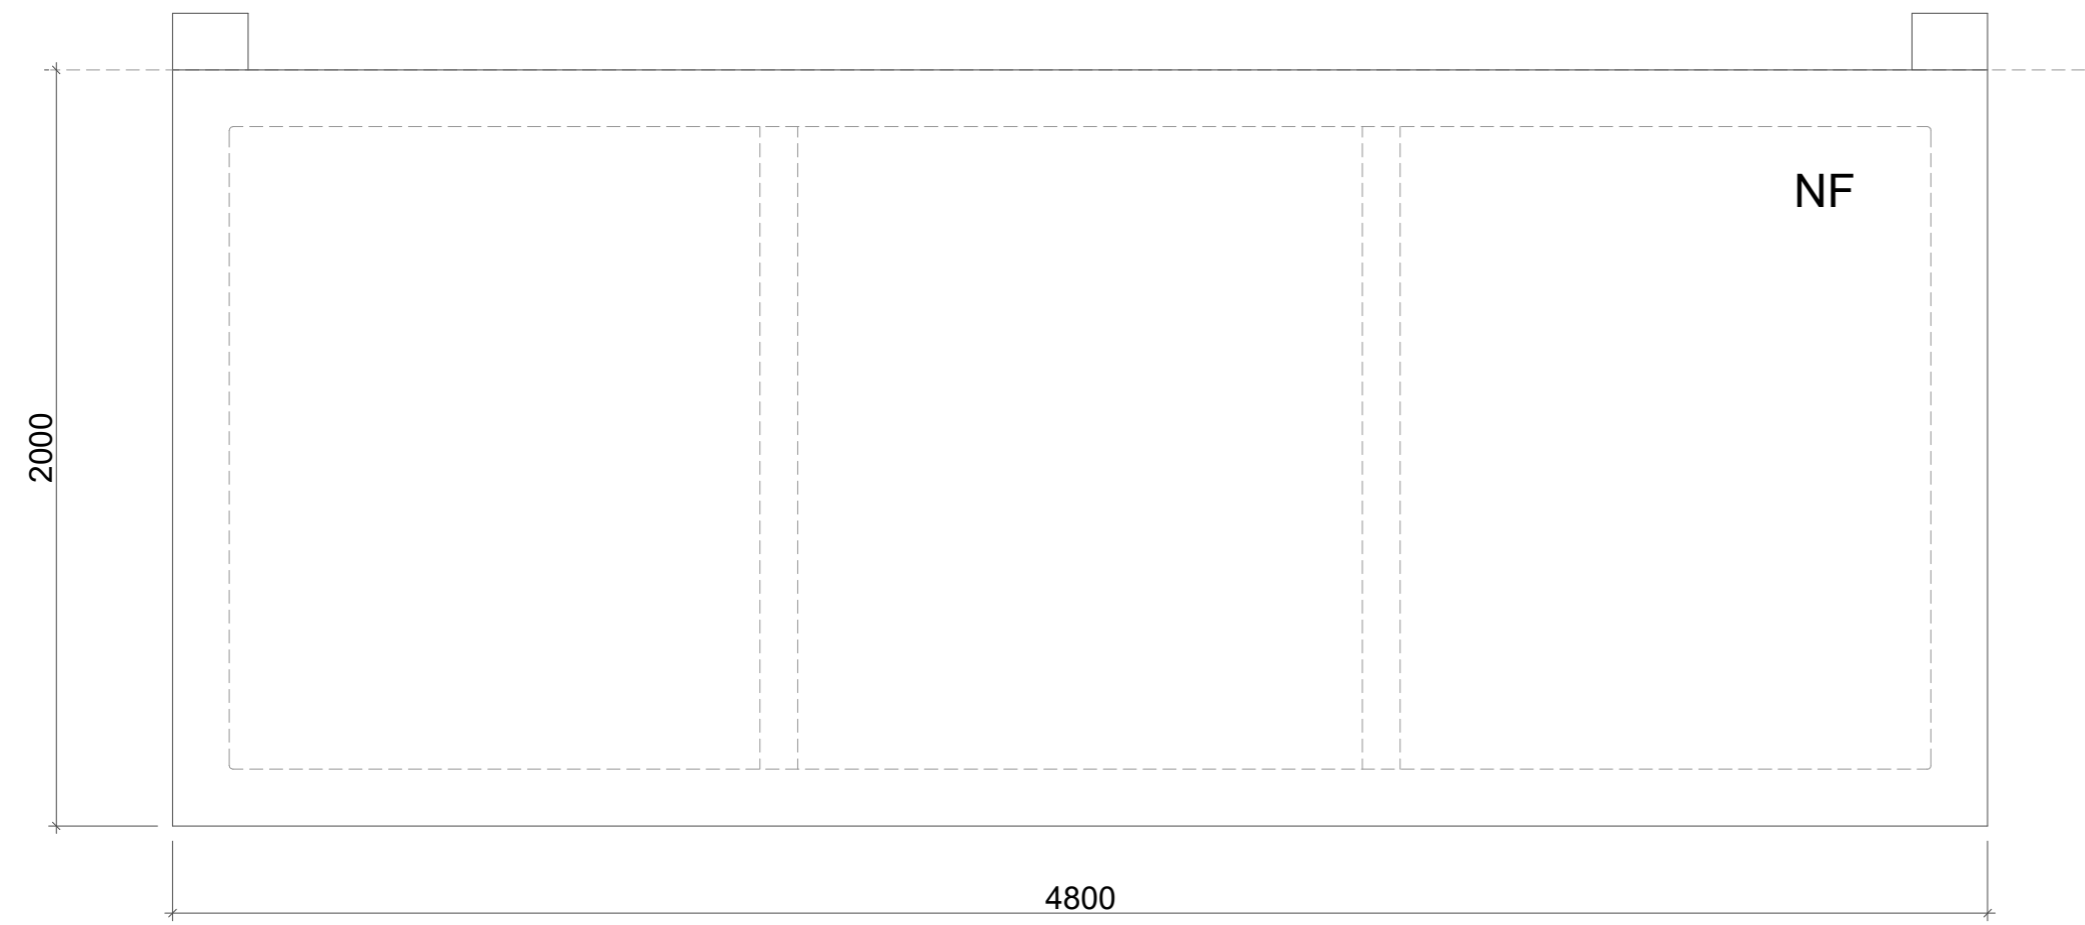


GRUNNMYND

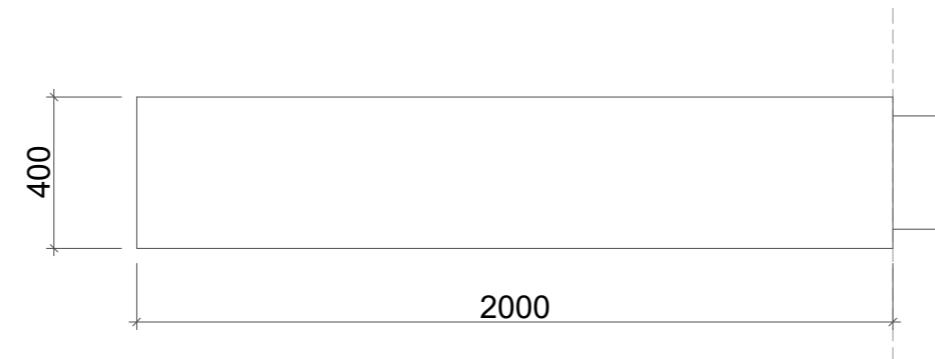

ÚTLIT HLIÐ

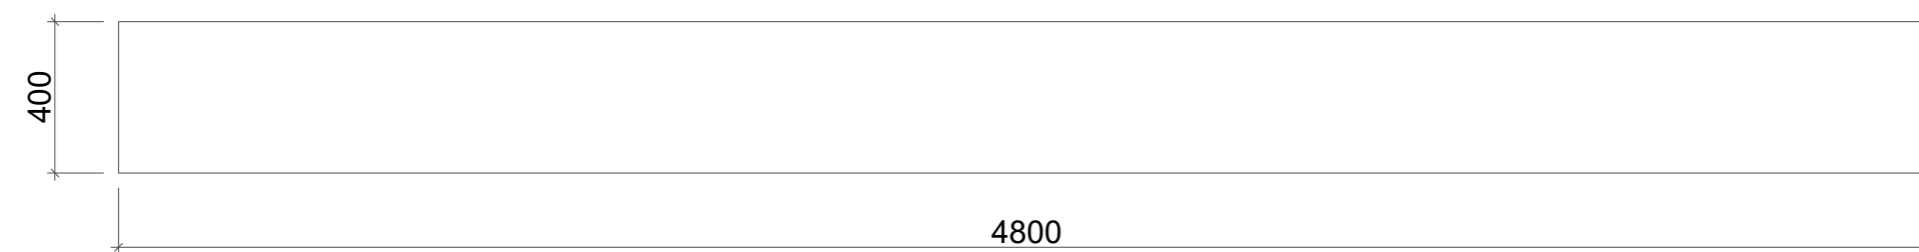

ÚTLIT FRAMAN

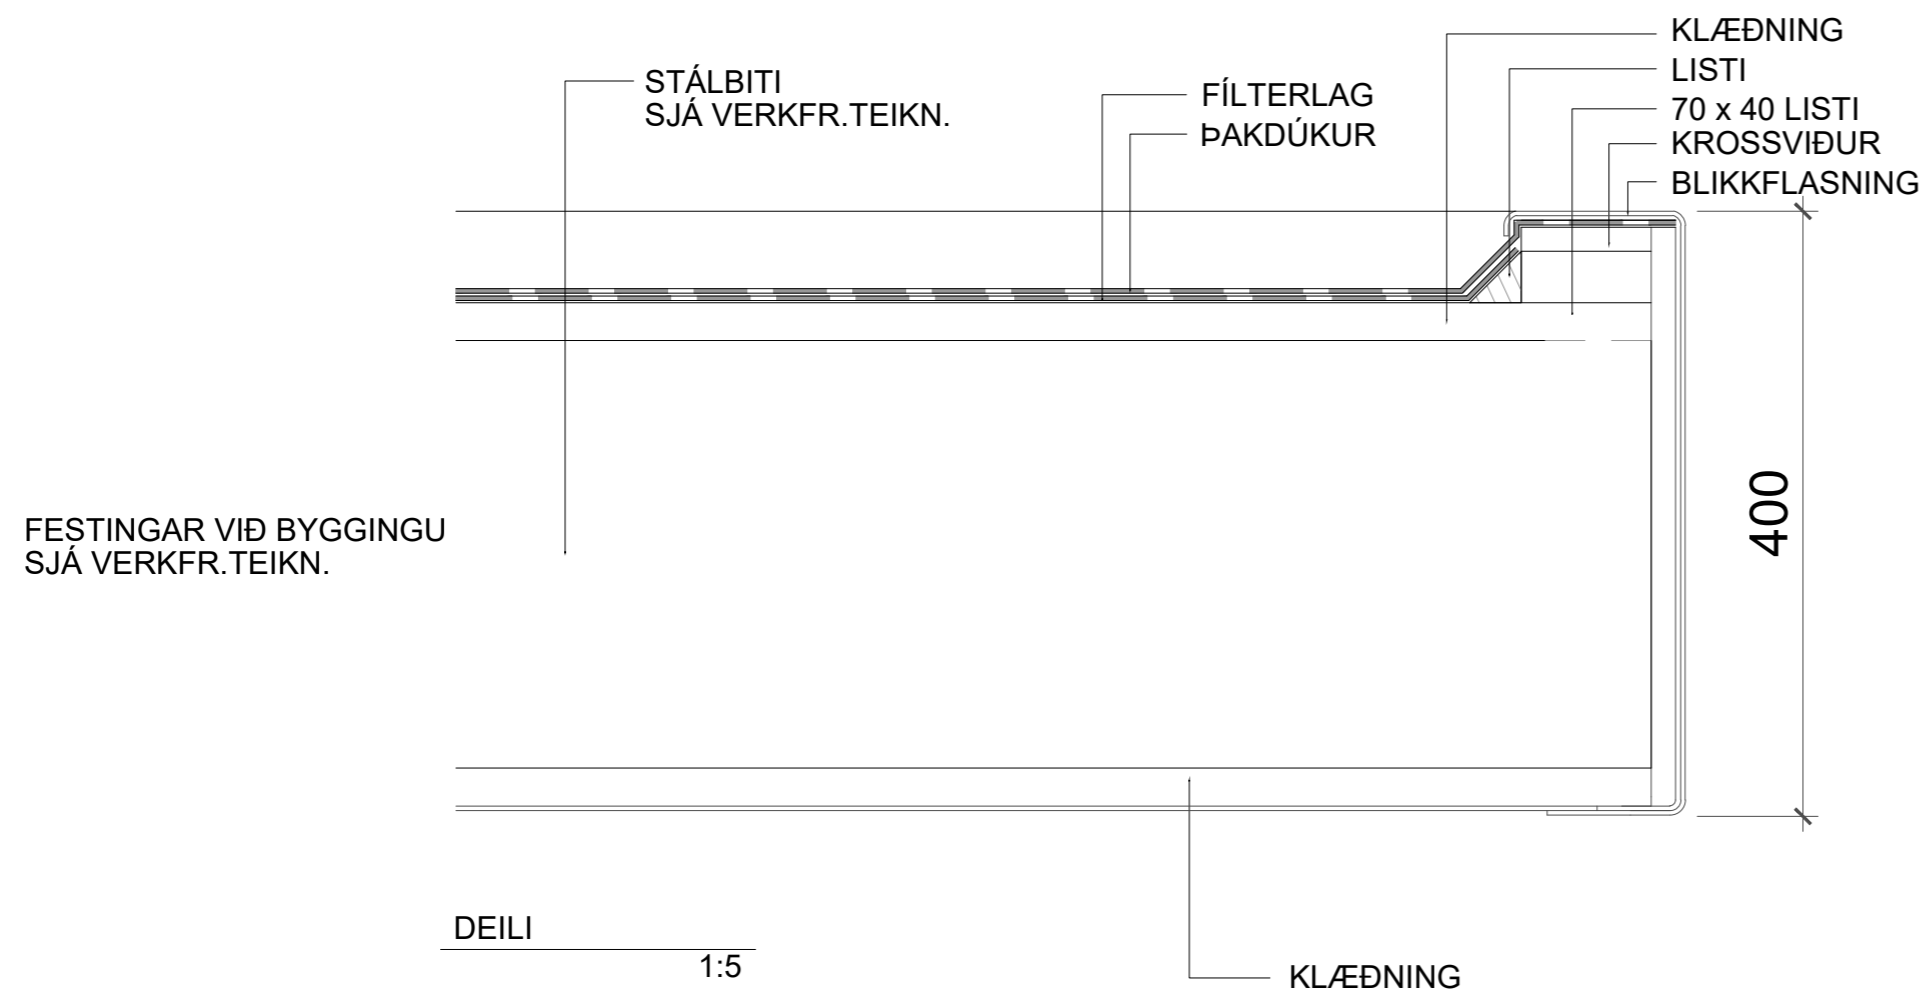

FESTINGAR VIÐ BYGGINGU SJÁ VERKFR. TEIKN.

SKÝRINGAR:  
GRIND SKYGGNIS ER ÚTBÚIN MEÐ STÁLBITUM SEM FEST ER VIÐ GRIND BYGGINGAR, SJÁ VERKFRÆÐITEIKNINGAR VEGNA FESTINGA OG BURÐAR. KLÆTT VIÐURKENNDRI MÁLMKLÆÐNINGU Á BOTNI OG HLIÐUM EN VIÐURKENNDUR DÚKUR Á TOPPI. NIÐURFALL ER Á SKYGGNI.  
LITUR Á SKYGGNI ER RAL 7016. SJÁ VERKFRÆÐITEIKNINGAR VARÐANDI BURÐ OG FESTINGAR.



MÁL ATHUGIST Á STAÐNUM ÁÐUR EN FRAMKVÆMD HEFST

BREYTINGAR			
NR.	DAGS.	BREYTING	Sp.

K.J. ARK. sif 650319-0360  
TEL: 899-3234  
E-MAIL kjartan@kjonnun.is  
E-MAIL jon@kjonnun.is

HÖNNUN - SKIPULAG - RÁÐGJÖF  
KJARTAN RAFNSSON FÍLÍÐSA 270365-3539  
JÓN M. HALLDÓRSSON BYGGINGAFR. 091162-3509

VERK  
BORGAEHELLA 29  
HAFNARFJÖRÐUR  
TEIKNING  
SKYGGNI  
VERKTEIKNINGAR

KVARÐI  
1:20, 1:5 A2

DAGS. 11.02.2023 TEIKNING NR.

TEIKNAD AF  
KR, JMH