


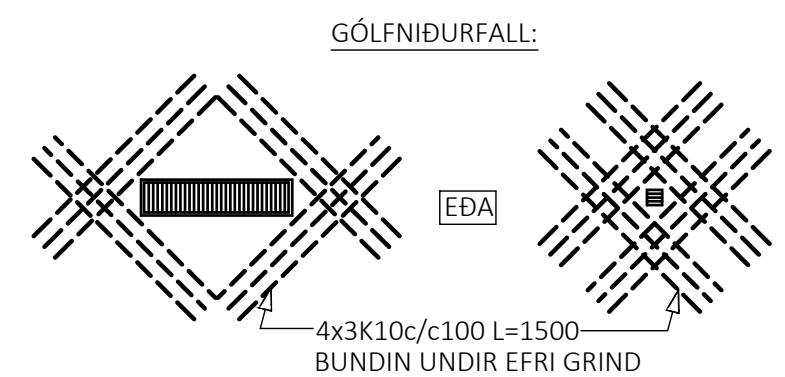
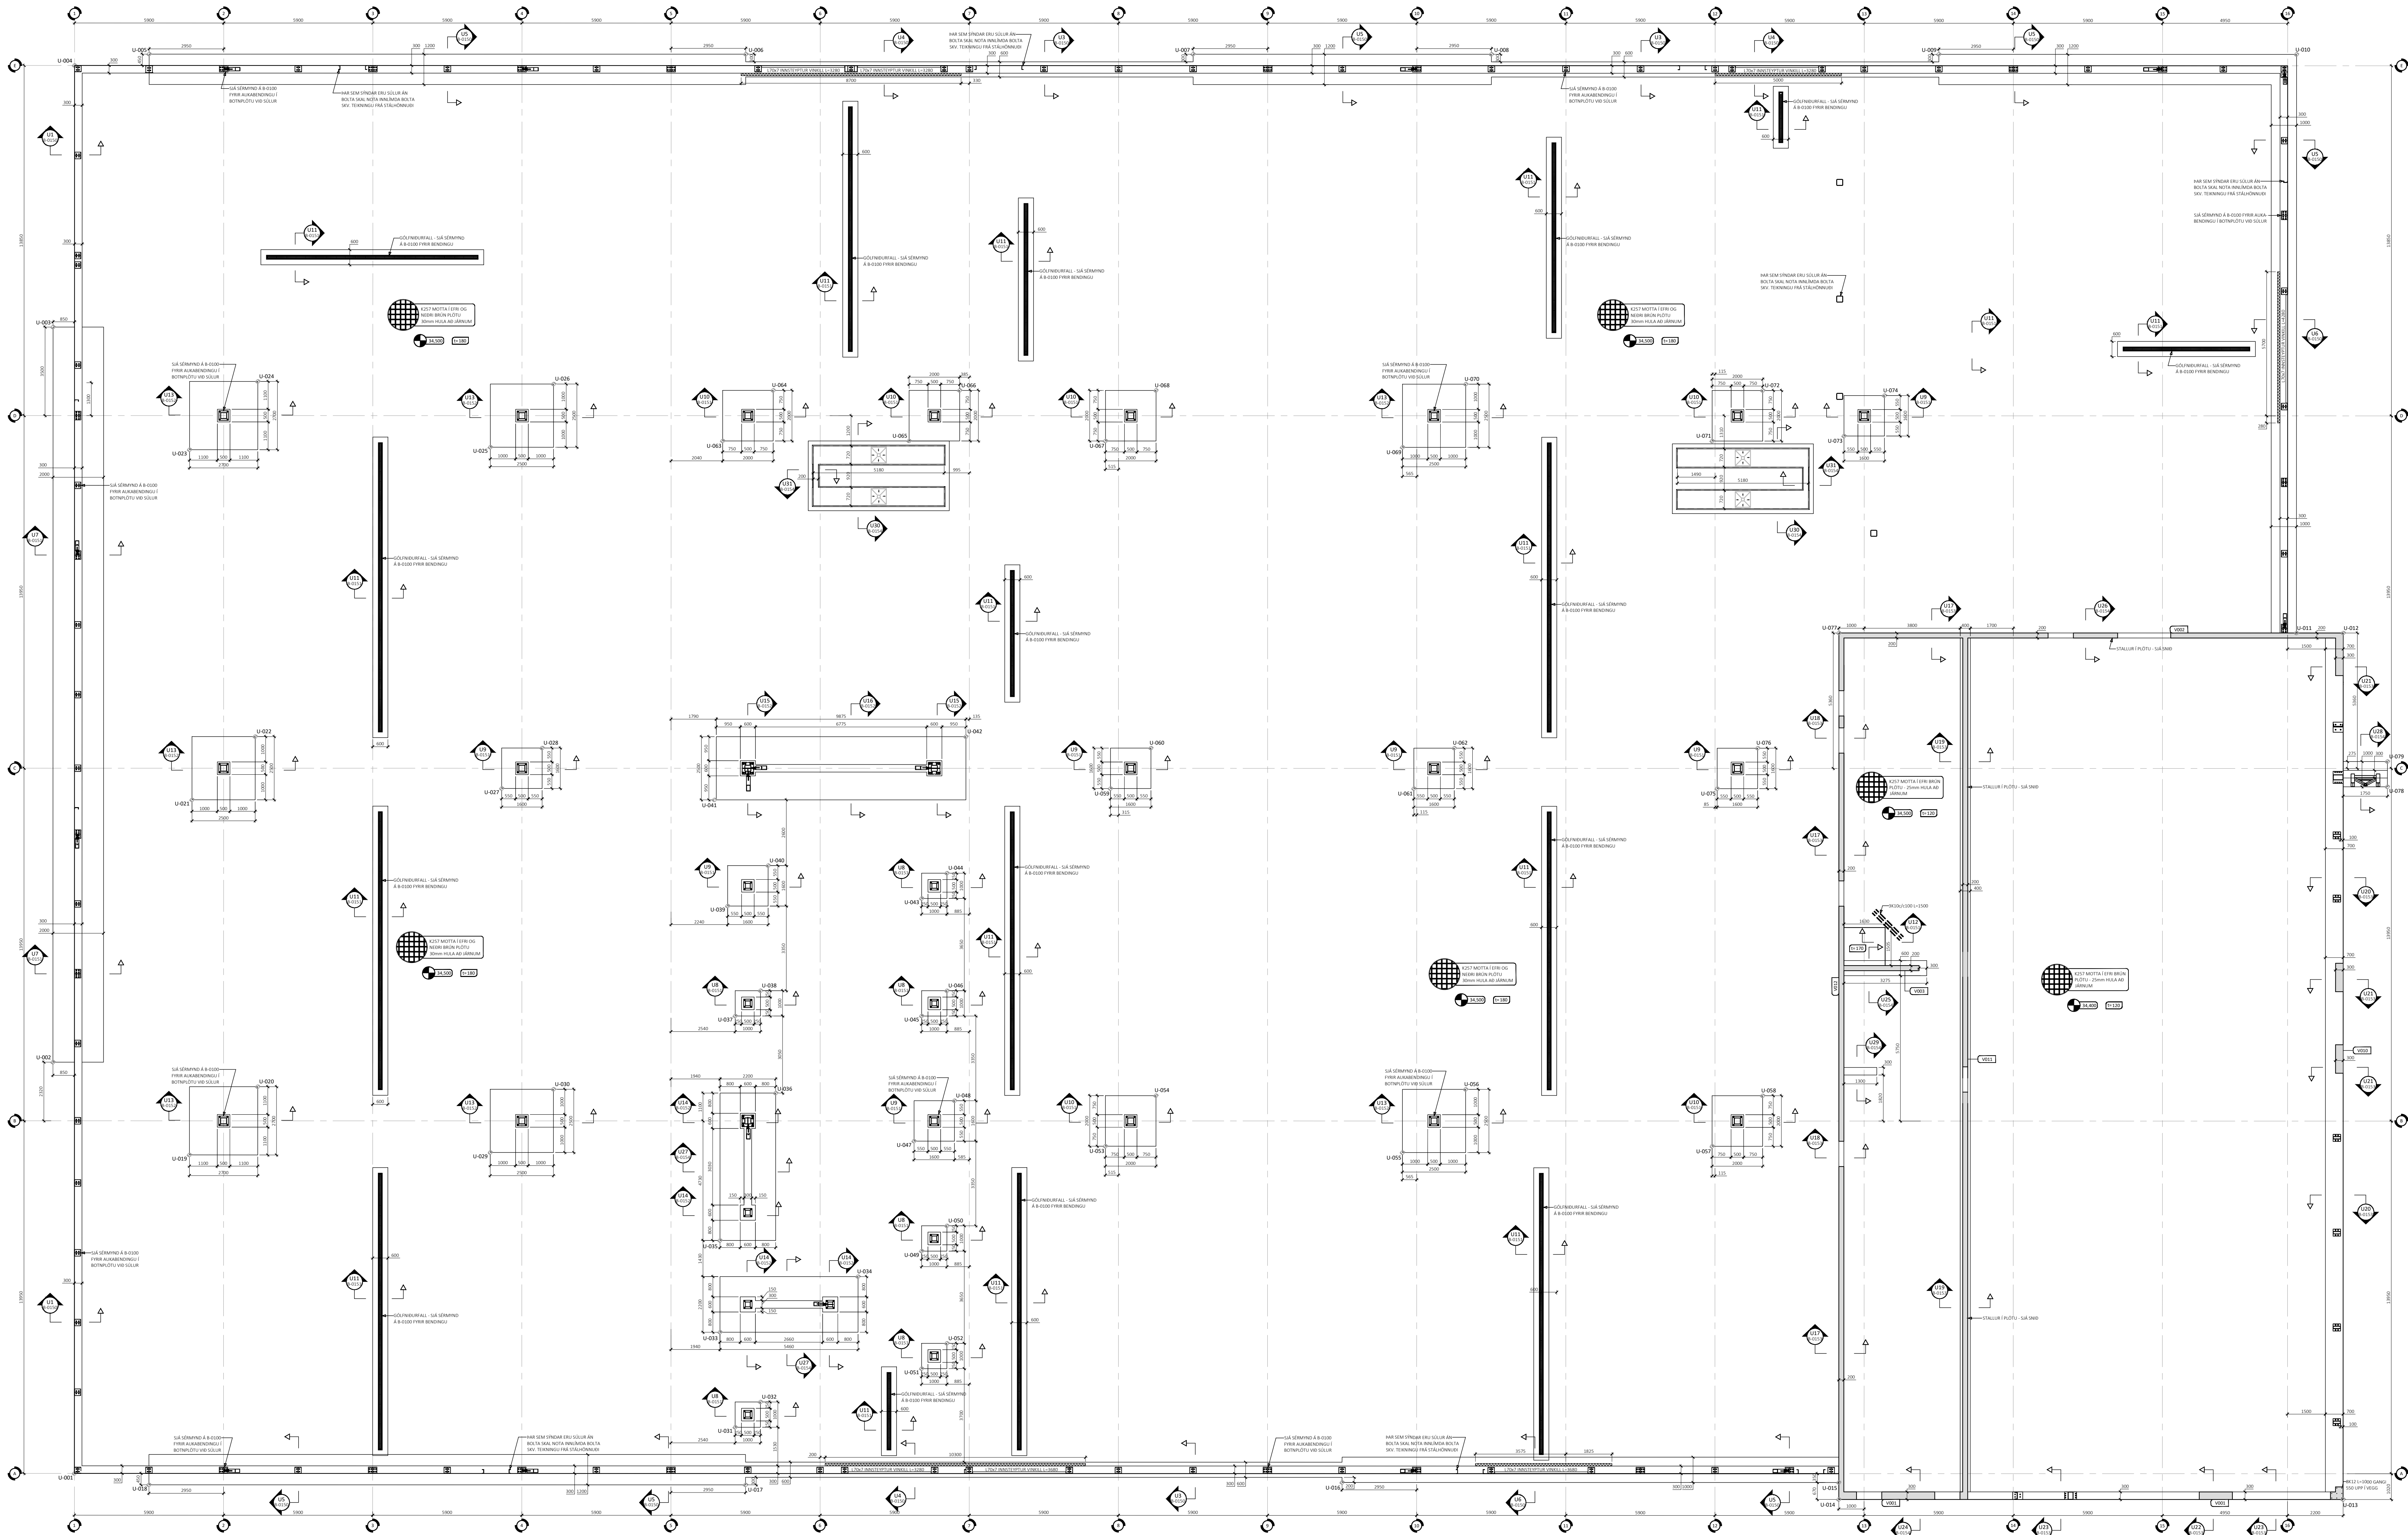


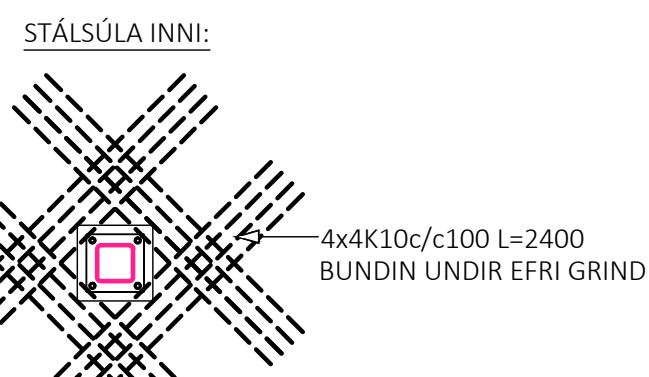

VIÐBÓTABENDING / BOTNPLOTU - M1:50

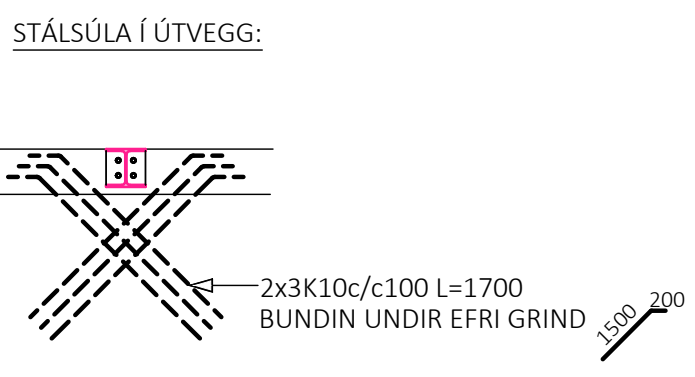

HNIT FYRIR UNDIRSTÖÐUR		X-HNIT		Y-HNIT	
U-001	354444,537	395872,281	U-020	354427,673	395873,788
U-002	354429,566	395865,853	U-021	354417,924	395867,421
U-003	354402,283	395855,789	U-022	354414,714	395868,901
U-004	354392,279	395853,005	U-023	354404,965	395862,534
U-005	354390,836	395855,617	U-024	354401,497	395864,133
U-006	354382,668	395877,758	U-025	354400,753	395873,664
U-007	354376,543	395894,365	U-026	354397,542	395875,144
U-008	354372,459	395905,436	U-027	354413,263	395878,758
U-009	354366,334	395922,042	U-028	354411,108	395879,705
U-010	354361,437	395935,318	U-029	354426,929	395883,319
U-011	354382,913	395943,239	U-030	354423,718	395884,799
U-012	354382,273	395944,975	U-031	354433,774	395896,172
U-013	354414,434	395956,838	U-032	354432,490	395896,764
U-014	354421,338	395938,121	U-033	354430,454	395894,308
U-015	354420,710	395937,889	U-034	354426,500	395898,669
U-016	354427,510	395919,453	U-035	354427,048	395893,052
U-017	354435,771	395897,346	U-036	354420,817	395893,098
U-018	354443,938	395875,204	U-037	354418,509	395890,542
U-019	354431,141	395872,189	U-038	354417,225	395891,134
U-020	354427,673	395873,788	U-039	354414,532	395888,755
U-040	354412,476	395889,704	U-040	354412,476	395889,704
U-041	354410,773	395886,809	U-041	354410,773	395886,809
U-042	354404,984	395895,279	U-042	354404,984	395895,279
U-043	354411,594	395895,852	U-043	354411,594	395895,852
U-044	354410,310	395896,444	U-044	354410,310	395896,444
U-045	354415,957	395897,461	U-045	354415,957	395897,461
U-046	354414,673	395898,053	U-046	354414,673	395898,053
U-047	354420,705	395898,892	U-047	354420,705	395898,892
U-048	354418,650	395899,840	U-048	354418,650	395899,840
U-049	354424,682	395900,679	U-049	354424,682	395900,679
U-050	354423,398	395901,271	U-050	354423,398	395901,271
U-051	354429,045	395902,289	U-051	354429,045	395902,289
U-052	354427,761	395902,881	U-052	354427,761	395902,881
U-053	354418,273	395906,064	U-053	354418,273	395906,064
U-054	354415,704	395907,248	U-054	354415,704	395907,248
U-055	354414,441	395917,174	U-055	354414,441	395917,174
U-056	354411,230	395918,655	U-056	354411,230	395918,655
U-057	354409,967	395928,581	U-057	354409,967	395928,581
U-058	354407,399	395929,765	U-058	354407,399	395929,765
U-059	354404,928	395901,355	U-059	354404,928	395901,355
U-060	354402,873	395902,302	U-060	354402,873	395902,302
U-061	354400,775	395912,613	U-061	354400,775	395912,613
U-062	354398,720	395913,561	U-062	354398,720	395913,561
U-063	354397,338	395882,199	U-063	354397,338	395882,199
U-064	354394,769	395883,384	U-064	354394,769	395883,384
U-065	354394,786	395889,119	U-065	354394,786	395889,119
U-066	354392,217	395890,303	U-066	354392,217	395890,303
U-067	354392,097	395896,409	U-067	354392,097	395896,409
U-068	354389,538	395897,593	U-068	354389,538	395897,593
U-069	354388,265	395907,519	U-069	354388,265	395907,519
U-070	354385,054	395908,999	U-070	354385,054	395908,999
U-071	354383,791	395918,926	U-071	354383,791	395918,926
U-072	354381,223	395920,110	U-072	354381,223	395920,110
U-073	354381,799	395923,749	U-073	354381,799	395923,749
U-074	354379,744	395924,697	U-074	354379,744	395924,697
U-075	354396,622	395923,872	U-075	354396,622	395923,872
U-076	354394,567	395924,819	U-076	354394,567	395924,819
U-077	354389,177	395926,257	U-077	354389,177	395926,257
U-078	354387,376	395948,722	U-078	354387,376	395948,722
U-079	354386,438	395948,376	U-079	354386,438	395948,376

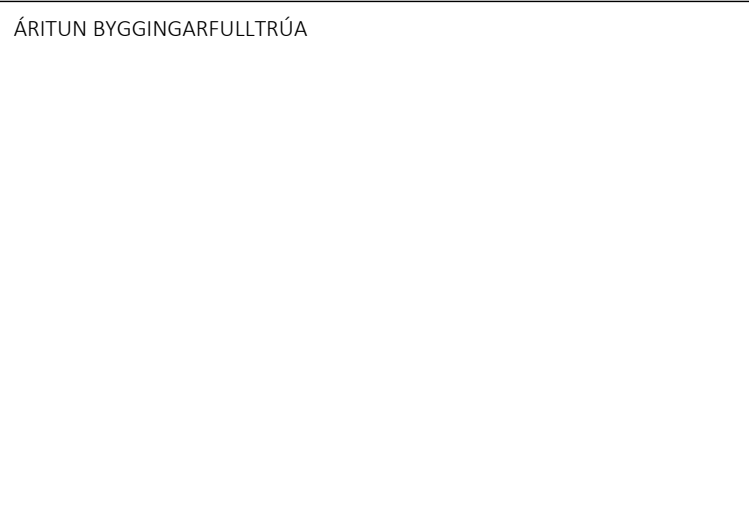


ARTUN HÖNNUNARSTÓRA KT:
BYGGT Á ADALUPPRÁTTUM DAGSETTUM: 14.05.2025

- ALMENNAR SKÝRINGAR:
- SÍÁ FLÆIRI ALMENNAR SKÝRINGAR Á TEKNINGU 0000
 - ÖLL MÁL ERU Í MILLIMETRUM, EN KÓTAR OG HMIT ERU Í METRUM
 - ÞAR SEM AFSTADA UNDIRSTÖÐU ER EKKI MÁLSETT FRÁ MÁTLINU SKAL GERA RÁÐ FYRIR AD UNDIRSTADA SÉ MIÐJUSETT VIÐ MÁTLINU
 - BYGGINGIN ER GRUNDUÐ Á ÞJÓPPUDUM ÞÓÐA - LEYFILEGT ÁLAG Á ÞÓÐA ER 0,5MPa Í BROTMARKAÁSTANDI OG 0,75MPa Í JARÐSKÁLFTA
 - SÍÁ ÞJÓPPUNARKRÖFUR FYRIR FYLLINGU UNDIR SÖKKLUM OG BOTNPLOTU Á JARÐINNUTEKNINGU J-0001
 - SÍÁ TEKNINGAR FRÁ RAFLAGNAHÖNNUÐI FYRIR SÖKKLSKAUT
 - SÍÁ TEKNINGAR FRÁ LAGNAHÖNNUÐI FYRIR NIÐURFÖLL Í BOTNPLOTU OG GÖT Í SÖKKLA
 - SÍÁ TEKNINGAR FRÁ STÁLFRAMLEIÐANDA FYRIR INNSTEYPTAR FESTINGAR

- TKN:
- U-XXX HMITAPUNKTUR FYRIR STEYPTAR UNDIRSTÖÐUR
 - 0.00 STEYPUKÓTI OFAN Á PLOTU
 - 1:200 ÞYKKT Á STEYPTRI PLOTU
 - V000 VEGGNÚMÖR
 - 100mm ÞYKK EINANGRUN MED RÚMPYNGD ≥ 24 kg/m²
 - BENDING Í NEÐRI BRÚN BOTNPLOTU
 - - - BENDING Í EFRI BRÚN BOTNPLOTU

LYKILMYND FYRIR BORGARHELLU 6

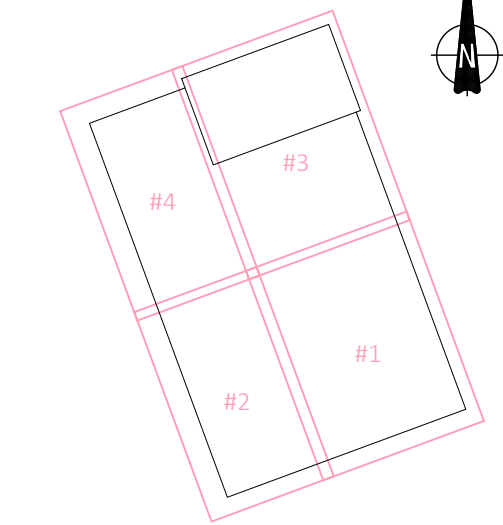

ÚTG. DÖGS. SKÝRING
BORGARHELLA 6
HAFNARFIRÐI


BURÐARVIRKI
UNDIRSTÖÐUR
GRUNNMYND - YFIRLITSMYND

SAÐMYRK: KENNITALA:
DAGS. ÚTGÁFU: 26.05.2025 HÖNNUNUR: HE
DÖGS. BREYTI: YFIRFARIR AF: RD
MÁLKVARN: 1:50 / 1:100

HANNA
VEIÐI & BÓTHÓFJA
23020 B-0100
VEFNRN. NÚMÖR. ÚTG.
SÚÐURHAFN 10 210 GABARÖÐUR KT. 631216-0480
hannaweb.is hnudd@hannaweb.is SMR. 773-5552




SIÁ TEKNINGU B-0102 FYRIR FRAMHÁLD

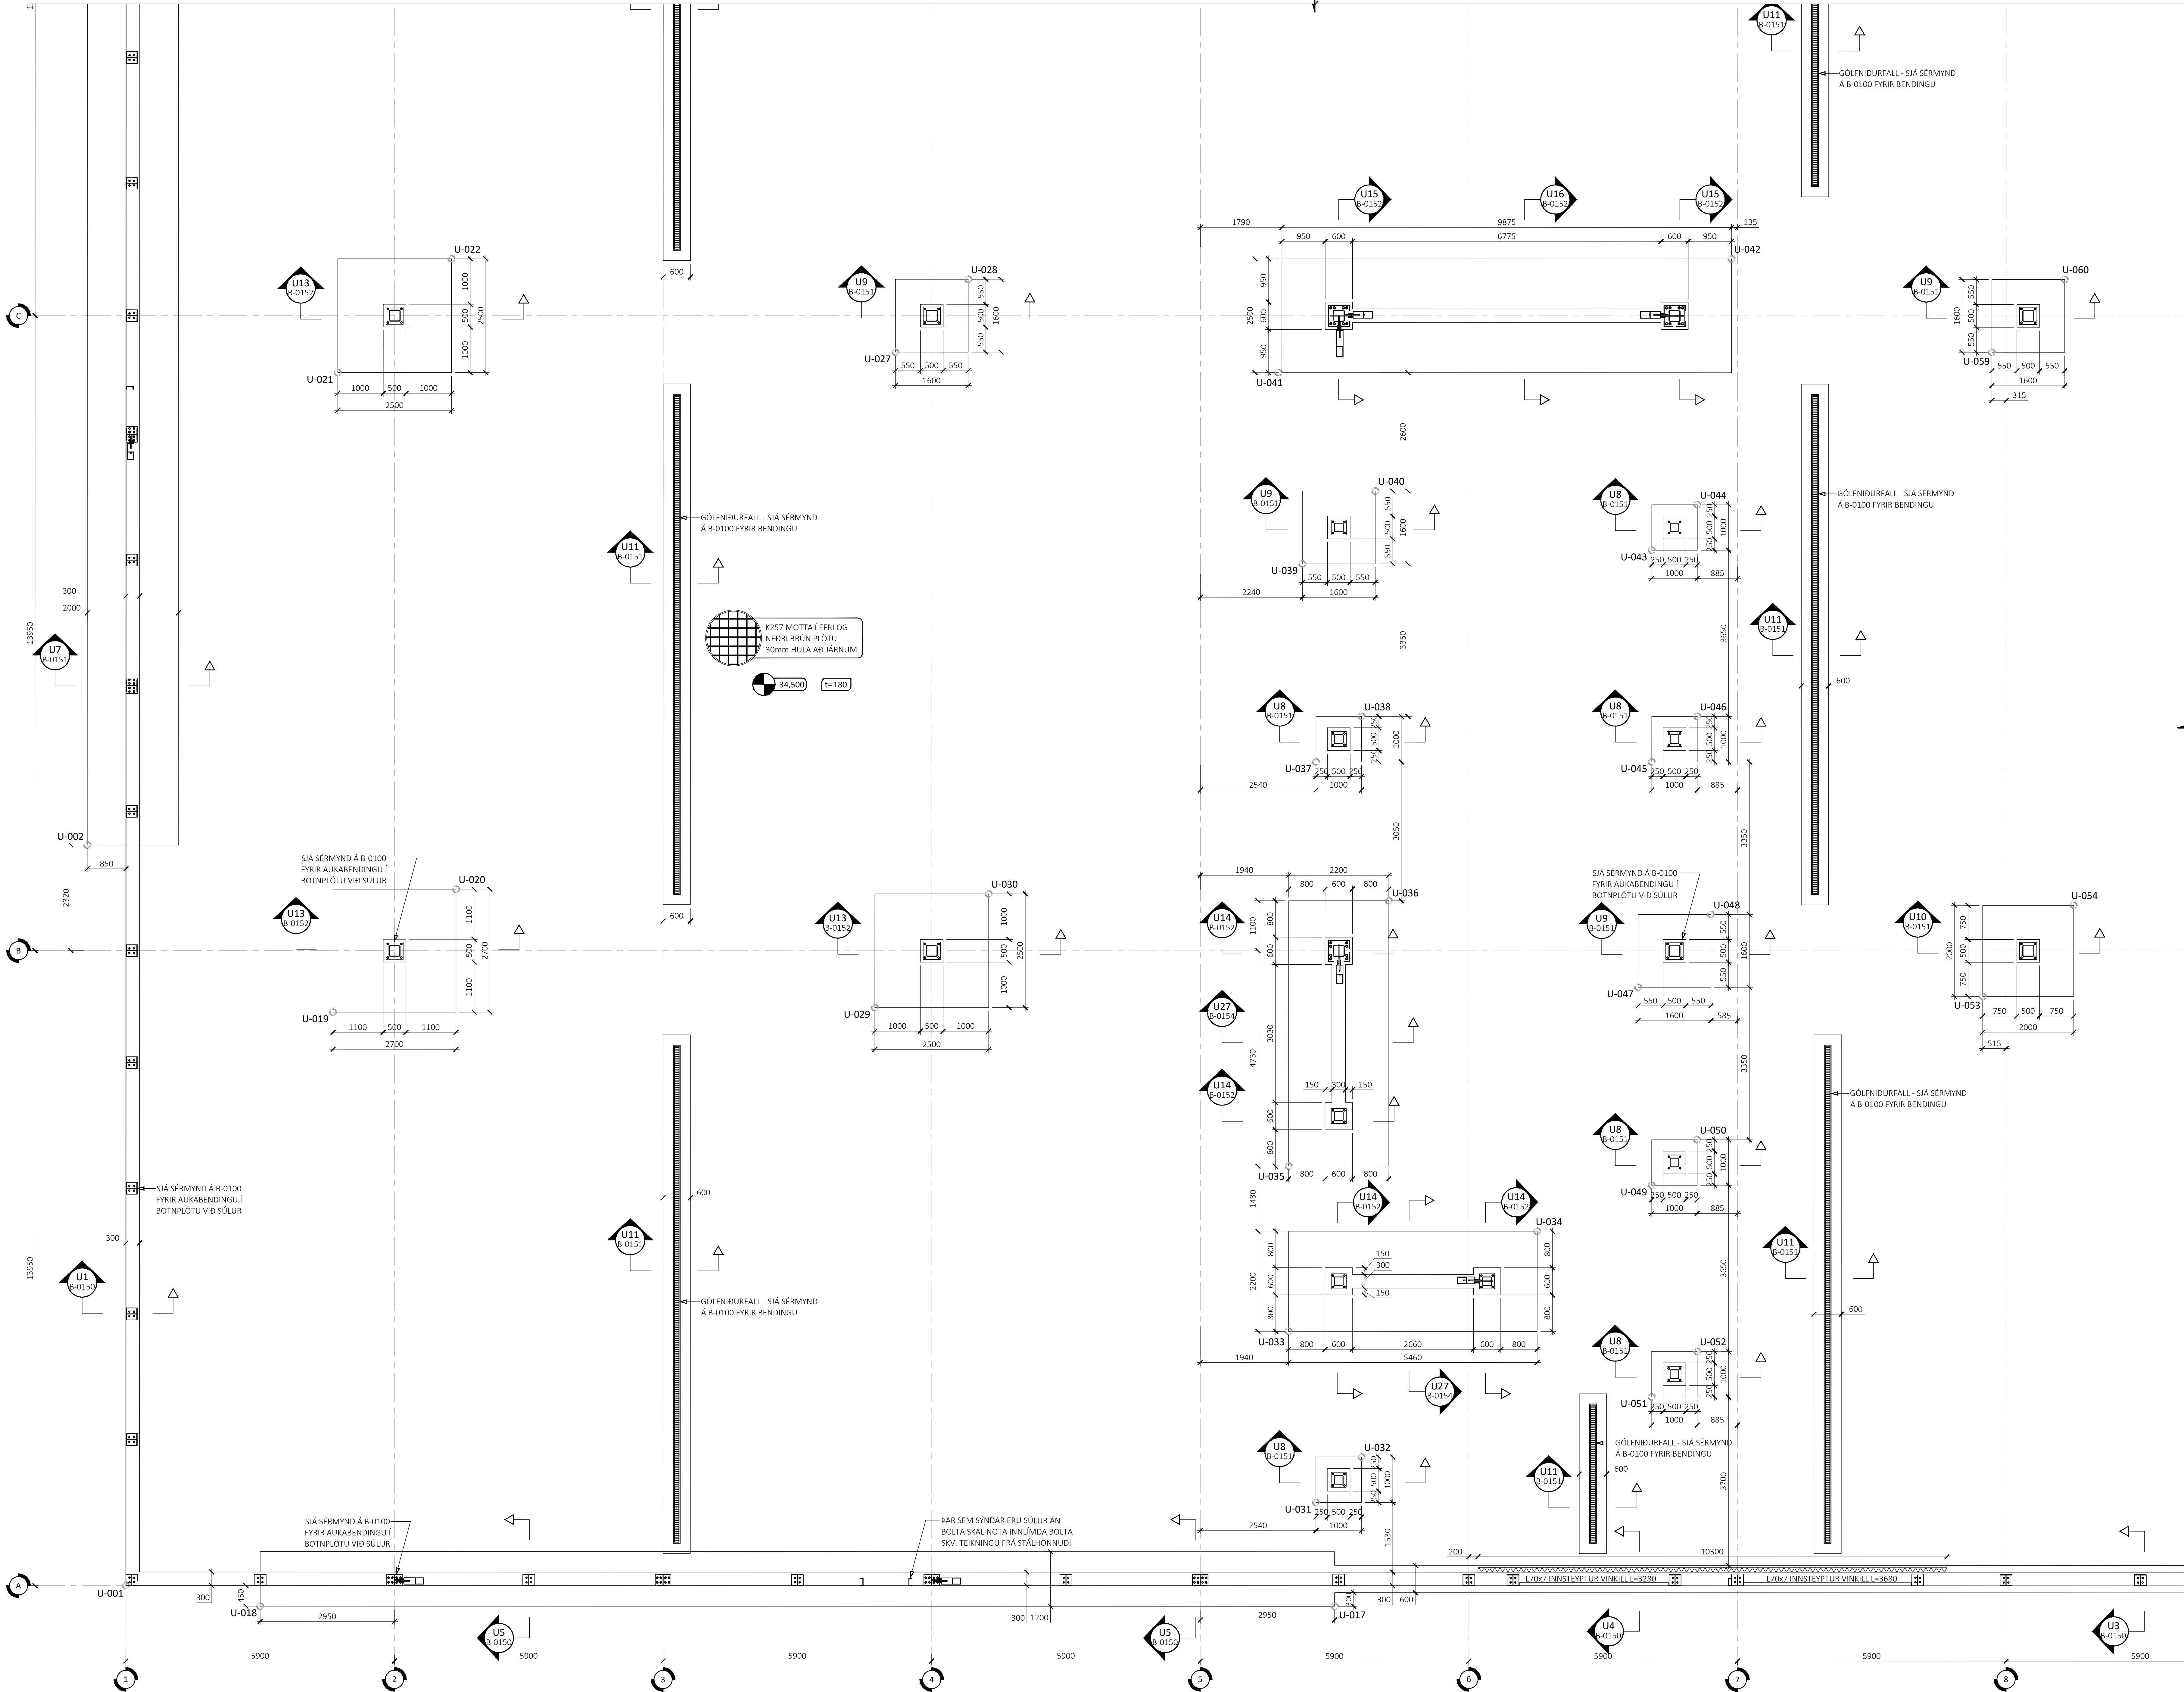


ARTUN HÖNNUNARSTÓRA KT:
BYGGT Á ADALUPPDRATTUM DAGSETTUM: 14.05.2025

- ALMENNAR SKÝRINGAR:
- SIÁ FLEIRI ALMENNAR SKÝRINGAR Á TEKNINGU 0000
 - ÖLL MÁL ERU Í MILLIMETRUM, EN KOTAR OG HNIT ERU Í METRUM
 - PAR SEM AFSTADA UNDIRSTÖÐU ER EKKI MÁSETT FRÁ MÁTLÍNU SKAL GERA RÁÐ FYRIR AD UNDIRSTADA SÉ MIÐJUSETT VIÐ MÁTLÍNU
 - BYGGINGIN ER GRUNDUÐ Á ÞÖPPUDUM ÞÖÐA - LEYFLEGT ÁLAG Á ÞÖÐA ER 0,5MPa Í BROTMARKAÁSTANDI OG 0,75MPa Í JARÐSKÁLFLATA
 - SIÁ ÞÖPPUNARKRÖFUR FYRIR FYLLINGU UNDIR SÖKKULUM OG BOTNPLOTU Á JARÐVINNUTEKNINGU J-0001
 - SIÁ TEKNINGAR FRÁ RAFLAGNAHÖNNUÐI FYRIR SÖKKULSKAUT
 - SIÁ TEKNINGAR FRÁ LAGNAHÖNNUÐI FYRIR NIDURFÖLL Í BOTNPLOTU OG GÖT Í SÖKKLA
 - SIÁ TEKNINGAR FRÁ STÁLFRAMLEBANDA FYRIR INNSTEYPTAR FESTINGAR

- TÁKN:
- U-XXX HNITAPUNKTUR FYRIR STEYPTAR UNDIRSTÖÐUR
 - 0.00 STEYPUKÖTI OFAN Á PLOTU
 - t=200 ÞYKKT Á STEYPTRI PLOTU
 - V000 VEGGNÚMUR
 - 100mm ÞYKK EINANGRUN MEÐ RÚMPYNGD ≥ 24 kg/m³
 - BENDING Í NEDRI BRÚN BOTNPLOTU
 - BENDING Í EFRI BRÚN BOTNPLOTU

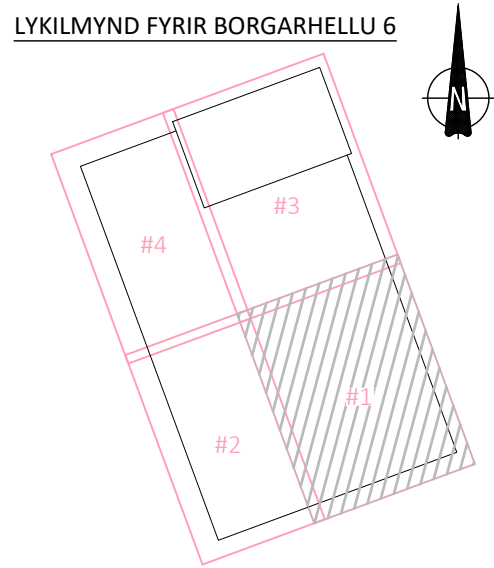

ÚTG. DÁGS. SKÝRING
BORGARHELLA 6 TESLA
HAFNARFIRÐI
BURÐARVIRKI
UNDIRSTÖÐUR
GRUNNMYND - HLUTI 1
SAMÞYKKT: KENNITALA:
070970-4149
DAGS. ÚTGÁFU: 26.05.2025 HÖNNUNUR. HE
DAGS. BREYT. YFIRFARID AF: RD
MÆLIKVARNI: 1:50

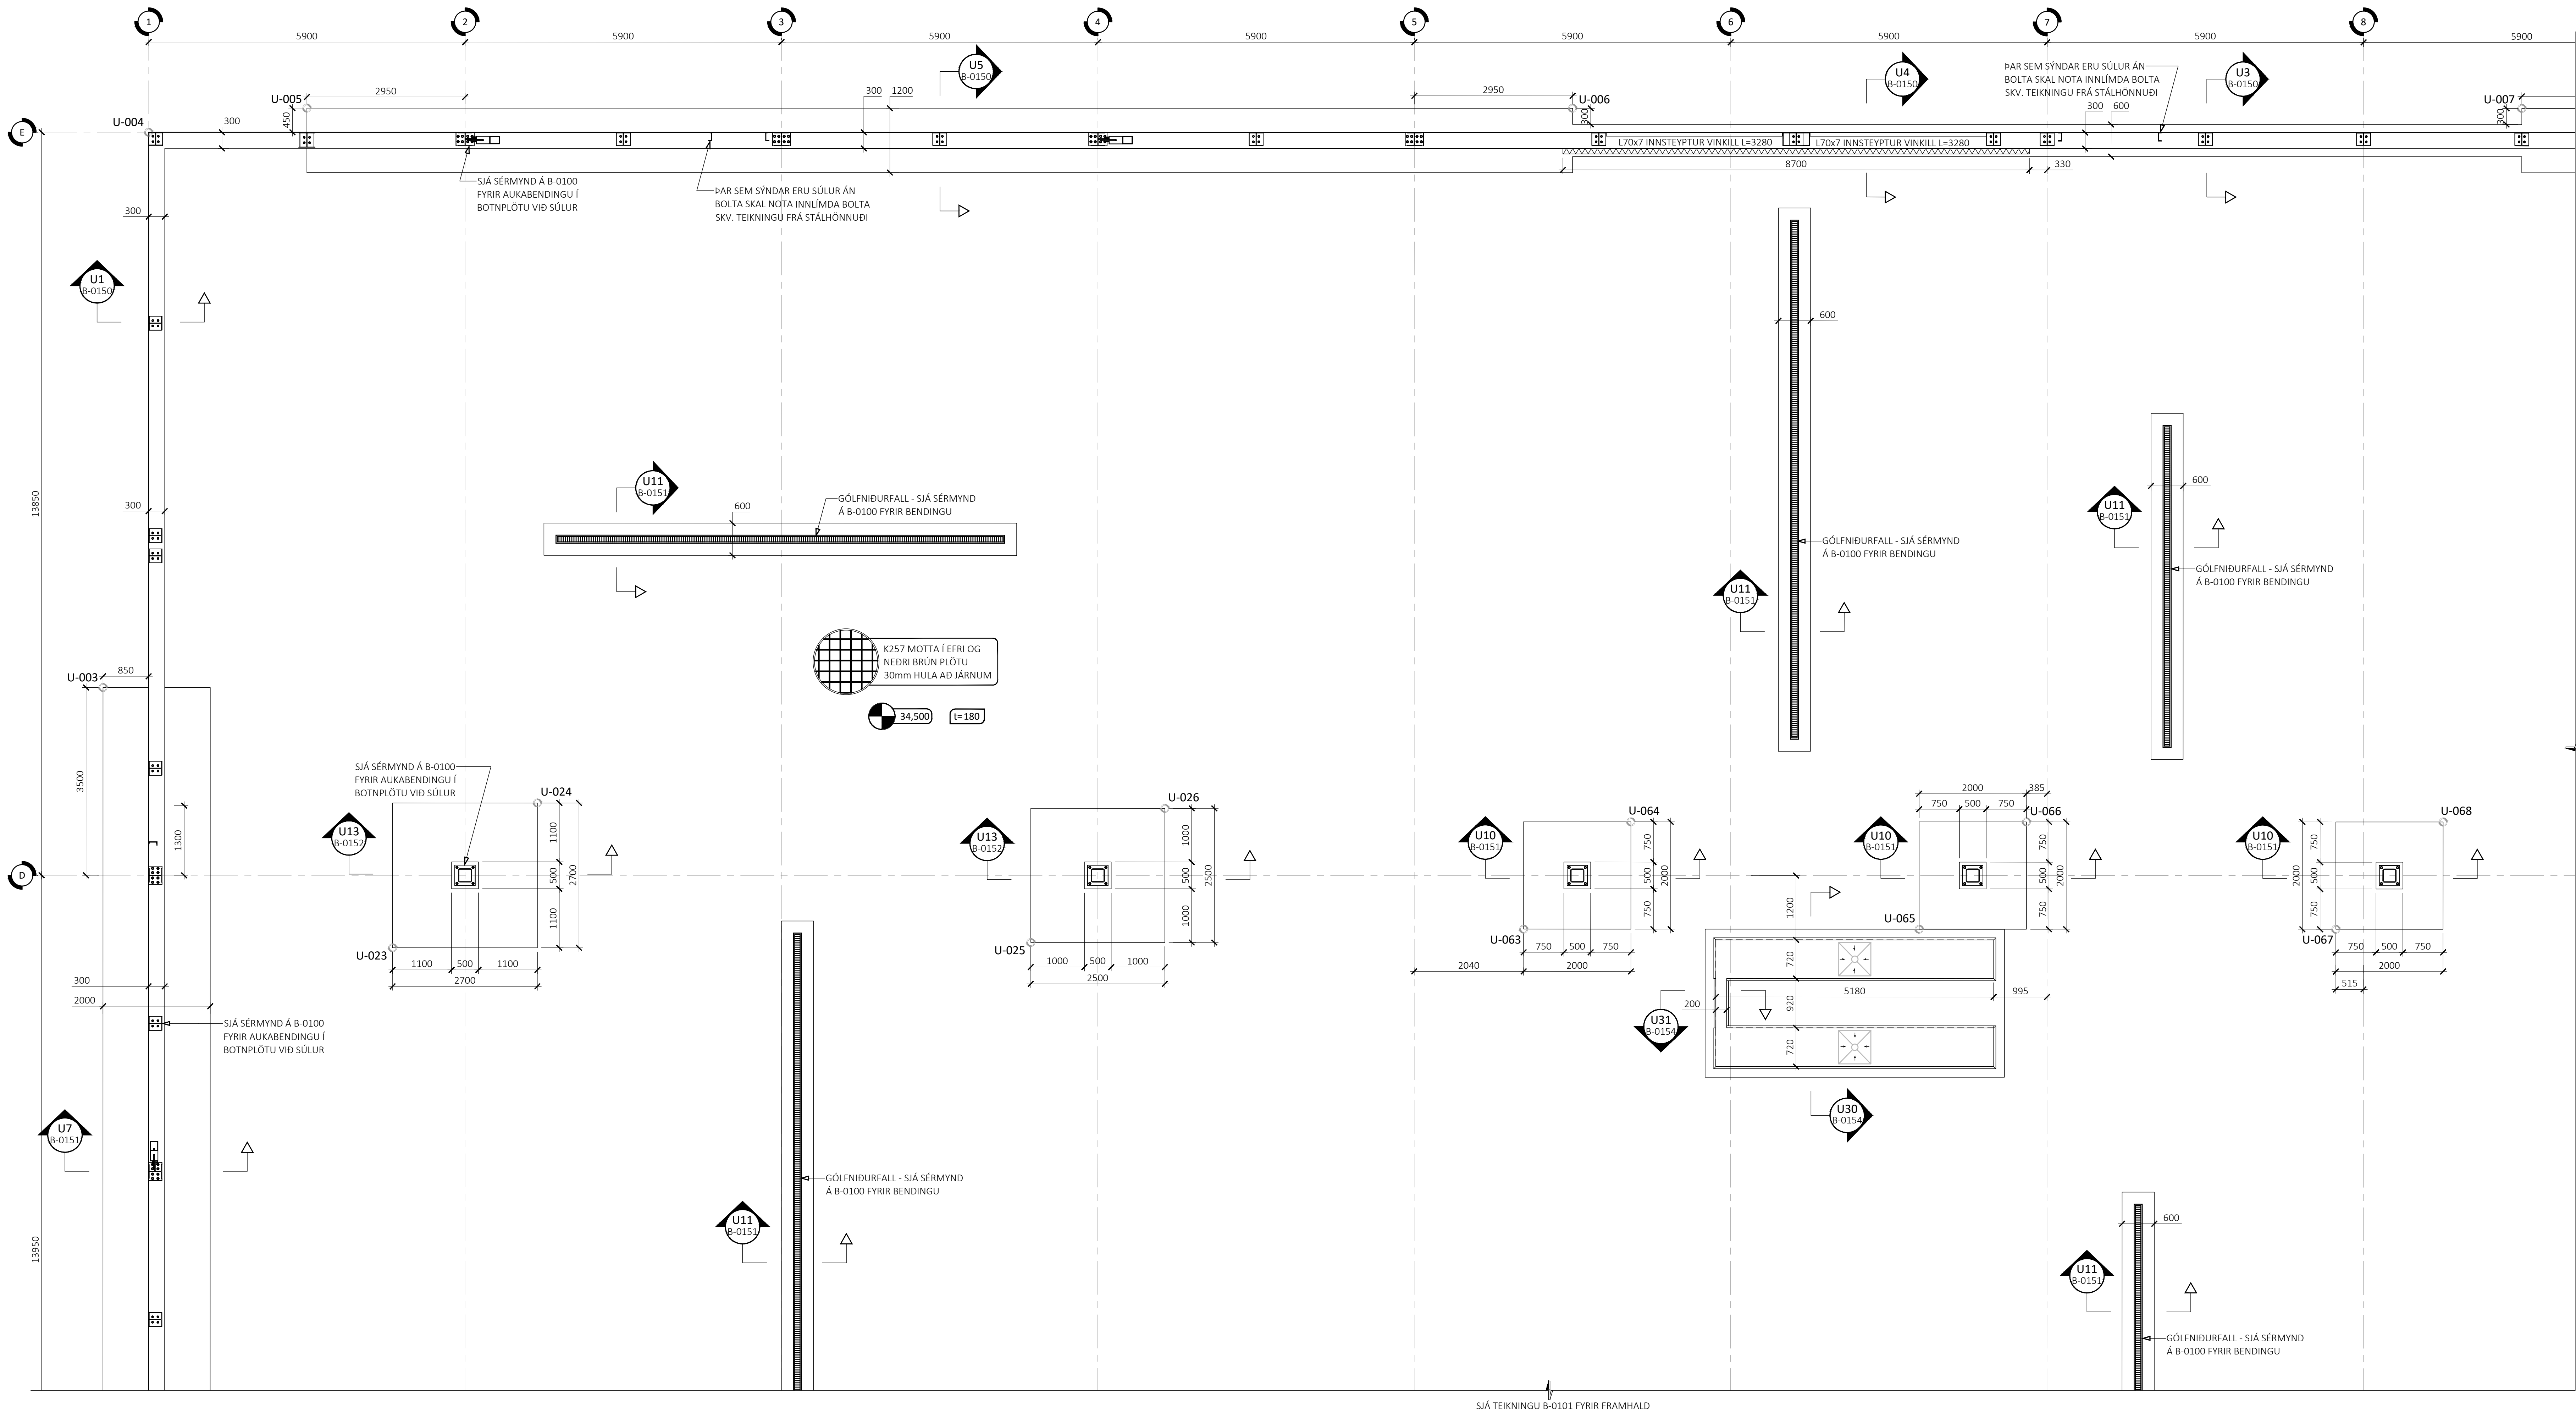


ÁRITUN BYGGINGARFULLTRÖA

ÁRITUN HÖNNUNARSTÓRA KT: 14.05.2025

- ALMENNAR SKÝRINGAR:
- SÍÁ FLEIRI ALMENNAR SKÝRINGAR Á TEKNINGU 0000
 - ÖLL MÁL ERU Í MILLIMETRUM, EN KÓTAR OG HNIT ERU Í METRUM
 - PAR SEM AFSTADA UNDIRSTÖÐU ER EKKI MÁSETT FRÁ MÁTLÍNU SKAL GERA RÁÐ FYRIR AD UNDIRSTADA SÉ MIÐJUSETT VÍÐ MÁTLÍNU
 - BYGGINGIN ER GRUNDUÐ Á ÞÖPPUDUM ÞÓÐA - LEYFLEGT ÁLAG Á ÞÓÐA ER 0,5MPa Í BROTMARKAÁSTANDI OG 0,75MPa Í JARÐSKJÁLFTA
 - SÍÁ ÞÖPPUNARKRÖFUR FYRIR FYLINGU UNDIR SÖKKULUM OG BOTNPLOTU Á JARÐVINNUTEKNINGU J-0001
 - SÍÁ TEKNINGAR FRÁ RAFLAGNAHÖNNUNDI FYRIR SÖKKULSKAUT
 - SÍÁ TEKNINGAR FRÁ LAGNAHÖNNUNDI FYRIR NIDURFÖLL Í BOTNPLOTU OG GÖT Í SÖKKLA
 - SÍÁ TEKNINGAR FRÁ STÁLFRAMLEBANDA FYRIR INNSTEYPTAR FESTINGAR

- TÁKN:
- U-XXX HNITAPUNKTUR FYRIR STEYPTAR UNDIRSTÖÐUR
 - 0.00 STEYPUKÓTI OFAN Á PLOTU
 - t-200 ÞYKKT Á STEYPTRI PLOTU
 - V000 VEGGNÚMUR
 - 100mm ÞYKK EÍNANGRUN MEB RÚMPYNGD ≥ 24 kg/m³
 - BENDING Í NEDRI BRÚN BOTNPLOTU
 - BENDING Í EFRI BRÚN BOTNPLOTU

LYKILMYND FYRIR BORGARHELLU 6

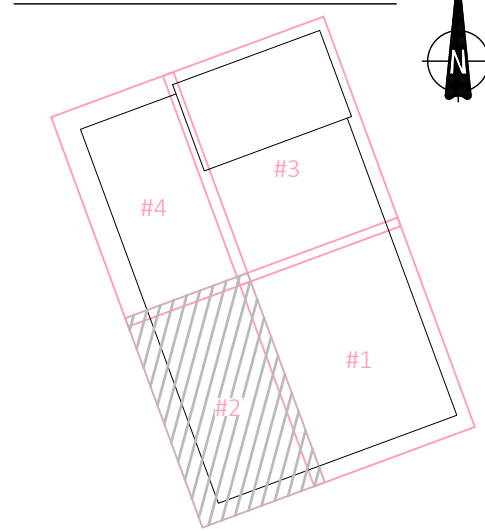

ÚTG. DAGS. SKÝRING

BORGARHELLA 6

HAFNARFIRÐI

TESA


BURÐARVIRKI UNDIRSTÖÐUR GRUNNMYND - HLUTI 2

SAMÞYKKT: KENNITALA: 070970-4149

DAGS. ÚTGÁFU: 26.05.2025 HÖNNUNIBUR: HE

DAGS. BREYTI: YERFARID AF: RD

MÆLIKVARÐI: 1:50

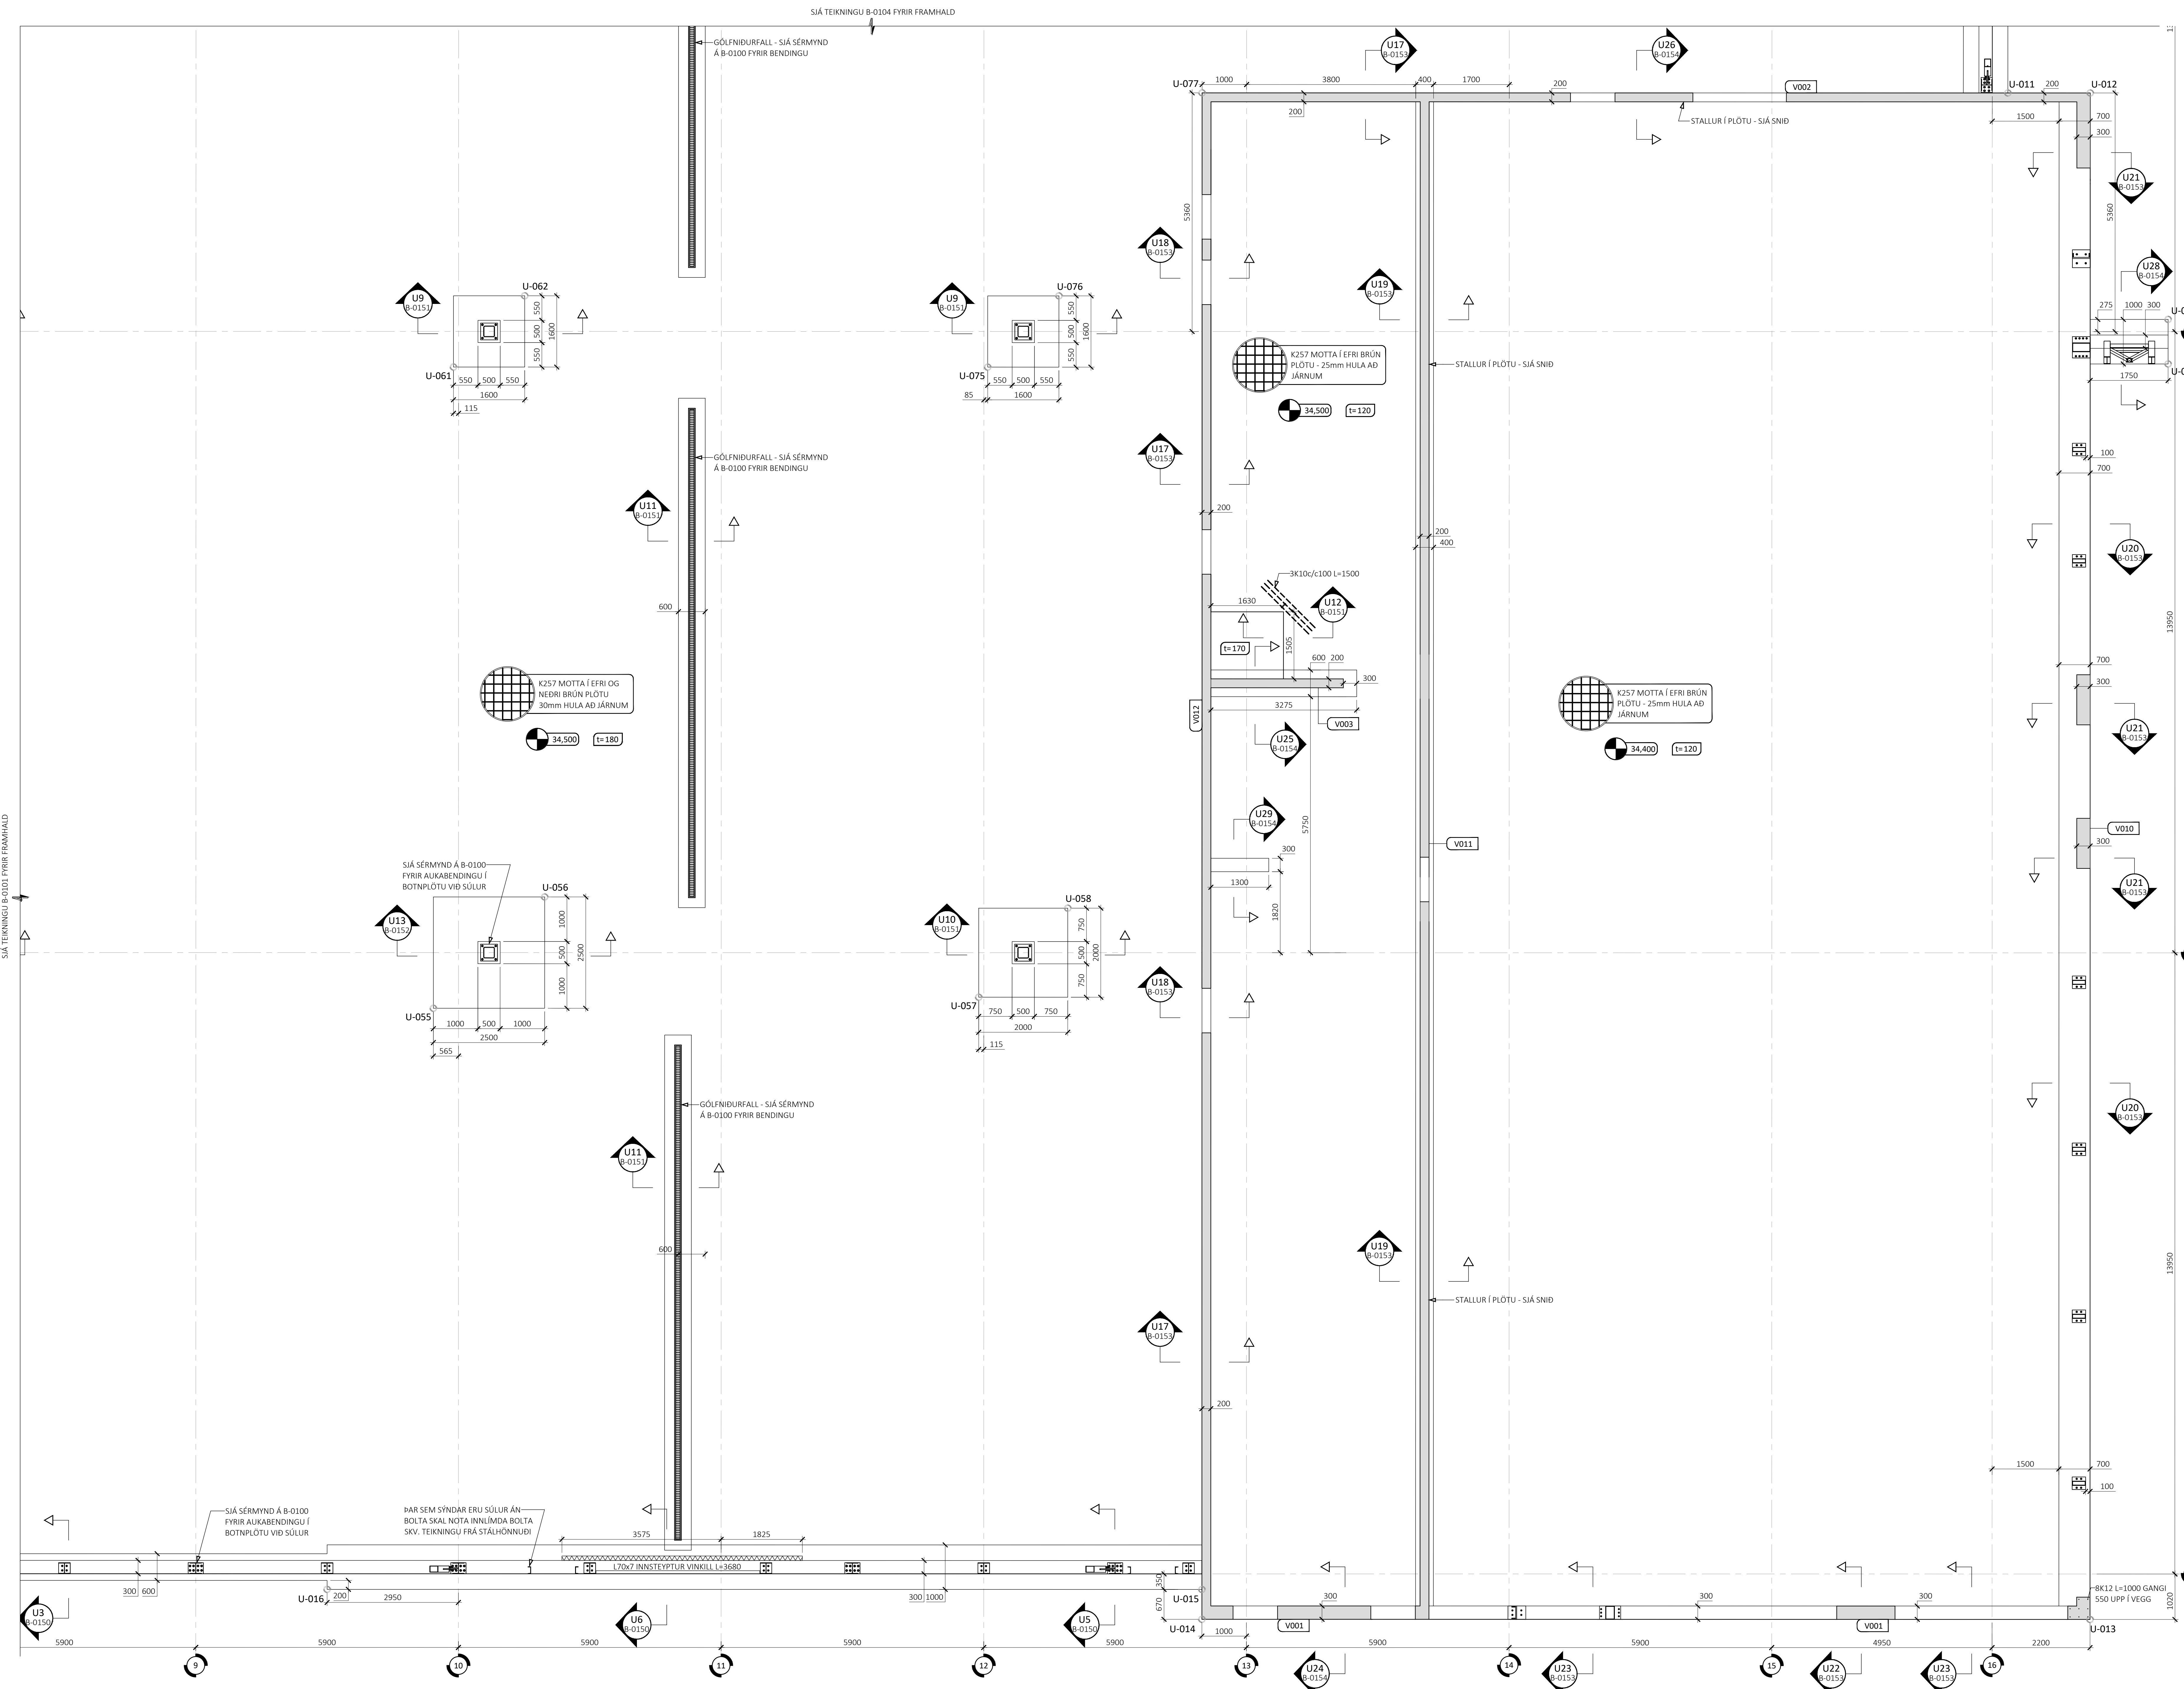

ÁRITUN BYGGINGARFULLTRÚA

ÁRITUN HÖNNUNARSTJÓRA

BYGGT Á AÐALUPPDRÁTTUM DAGSETTUM: 14.05.2025

ALMENNAR SKÝRINGAR:

- SÍA FLERI ALMENNAR SKRIFINGAR Á TEKNINGU ÖNDUR
- ÖL MÁL EYR Í MILLITRUM, EN KÖTAR OG HNIT EYR Í METRUM
- ÞÁR MAN AFSTANDA UNDIRSTÖÐUR EN EKKI MÁLSTETT FRÁ MÁTLINU SKIL. GERA RÁÐ FYRIR AF UNDIRSTÁÐA SÉ MIÐLUST VIÐ MÁTLINU
- BYGGINGIN ER GRUNDUÐ Á ÞÖPPUM PÚÐA - LEYFLEGT ÁLAG Á ÞÖPPUR 0,5M² Í
- BROTTMARGASTANDI OG 0,75M² Í JARÐSKÁLUM
- SÍA GÖNGUR FÖRUM FÖRUM FYRIR FYLLINGU UNDIR MÁTLINU OG BOTNPÖKKU Í JARÐVINDUNINGUNU Í 3001
- SÍA TEKNINGAR FÁ RAFLAGNAHÖNNUNDI FYRIR SÖKKULSKAUT
- SÍA TEKNINGAR FÁ LAGNAHÖNNUNDI FYRIR NYDRUFLÖÐ Í BOTNPÖKKU OG GÖT Í SÖKKLA
- SÍA TEKNINGAR FÁ STÁLFRAMLÉIÐANDA FYRIR INNSTEYPTAR FESTINGAR

TÁKN:

U-XXX HNITAPUNKTUR FYRIR STEYPTAR

UNDIRSTÖÐUR

0,00 STEYPUKÓTI OFAN Á PLÖTU

t=200 ÞYKKT Á STEYPTRI PLÖTU

V000	VEGGNÚMÉR
------	-----------


100mm BYKK FINANGRULIN MED

100mm PIRK ENVAIGORON MED
RÚMPYNGD $\geq 24 \text{ kg/m}^3$

 BENDING Í NEÐRI BRÚN BOTNPLÖTU

----- BENDING Í EFRI BRÚN BOTNPLÖTU

LYKILMYND FYRIR BORGARHELLU 6

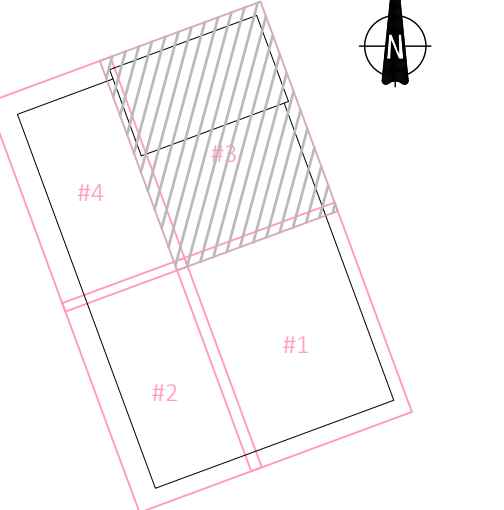

ÚTG. DAGS. SKÝRING

BORGARHEILL A 6

514

HAFNARFIRÐI

BURÐARVIRKI
UNDIRSTÖÐUR

GRUNNMYND - HLUTI 3

SAMPIYKKT: KENNITALA:

Grund Dinastiet 070970-4149

DAGS. ÚTGÁFU: 26.05.2025

NUÐUR: HE

DAGS, BREYT: 1.50

ARID AF: RD

1992-1993 2100



-0103


NÚMER	ÚTG.
-------	------

631216-0480


hannaverk.is hrund@hannaverk.is

hrund@hannan


Tel: 771-5252

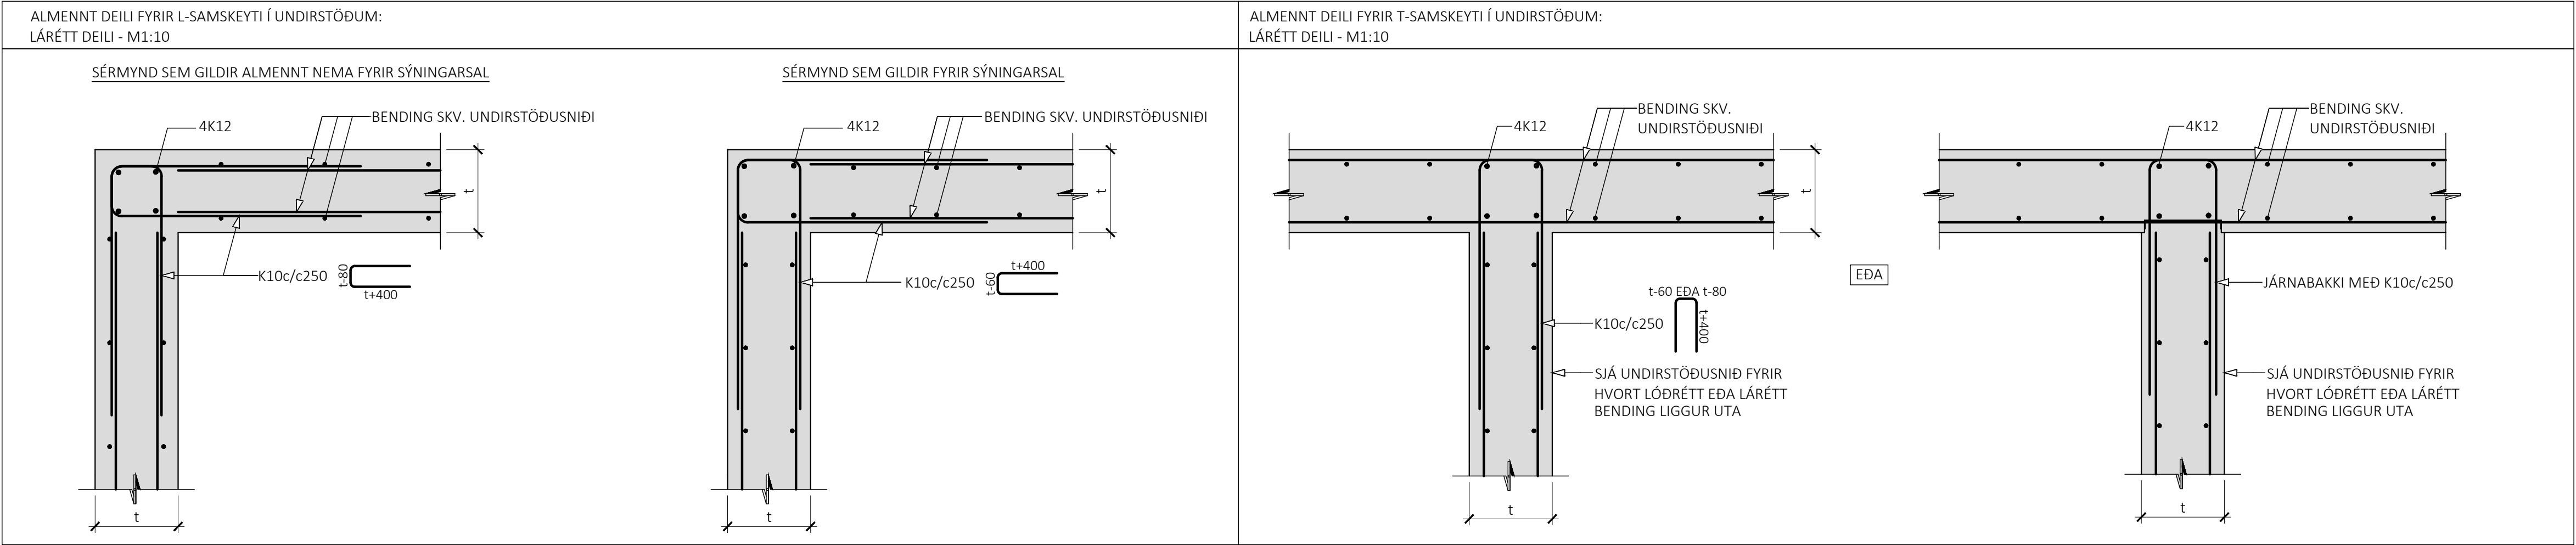


U7
M1:10

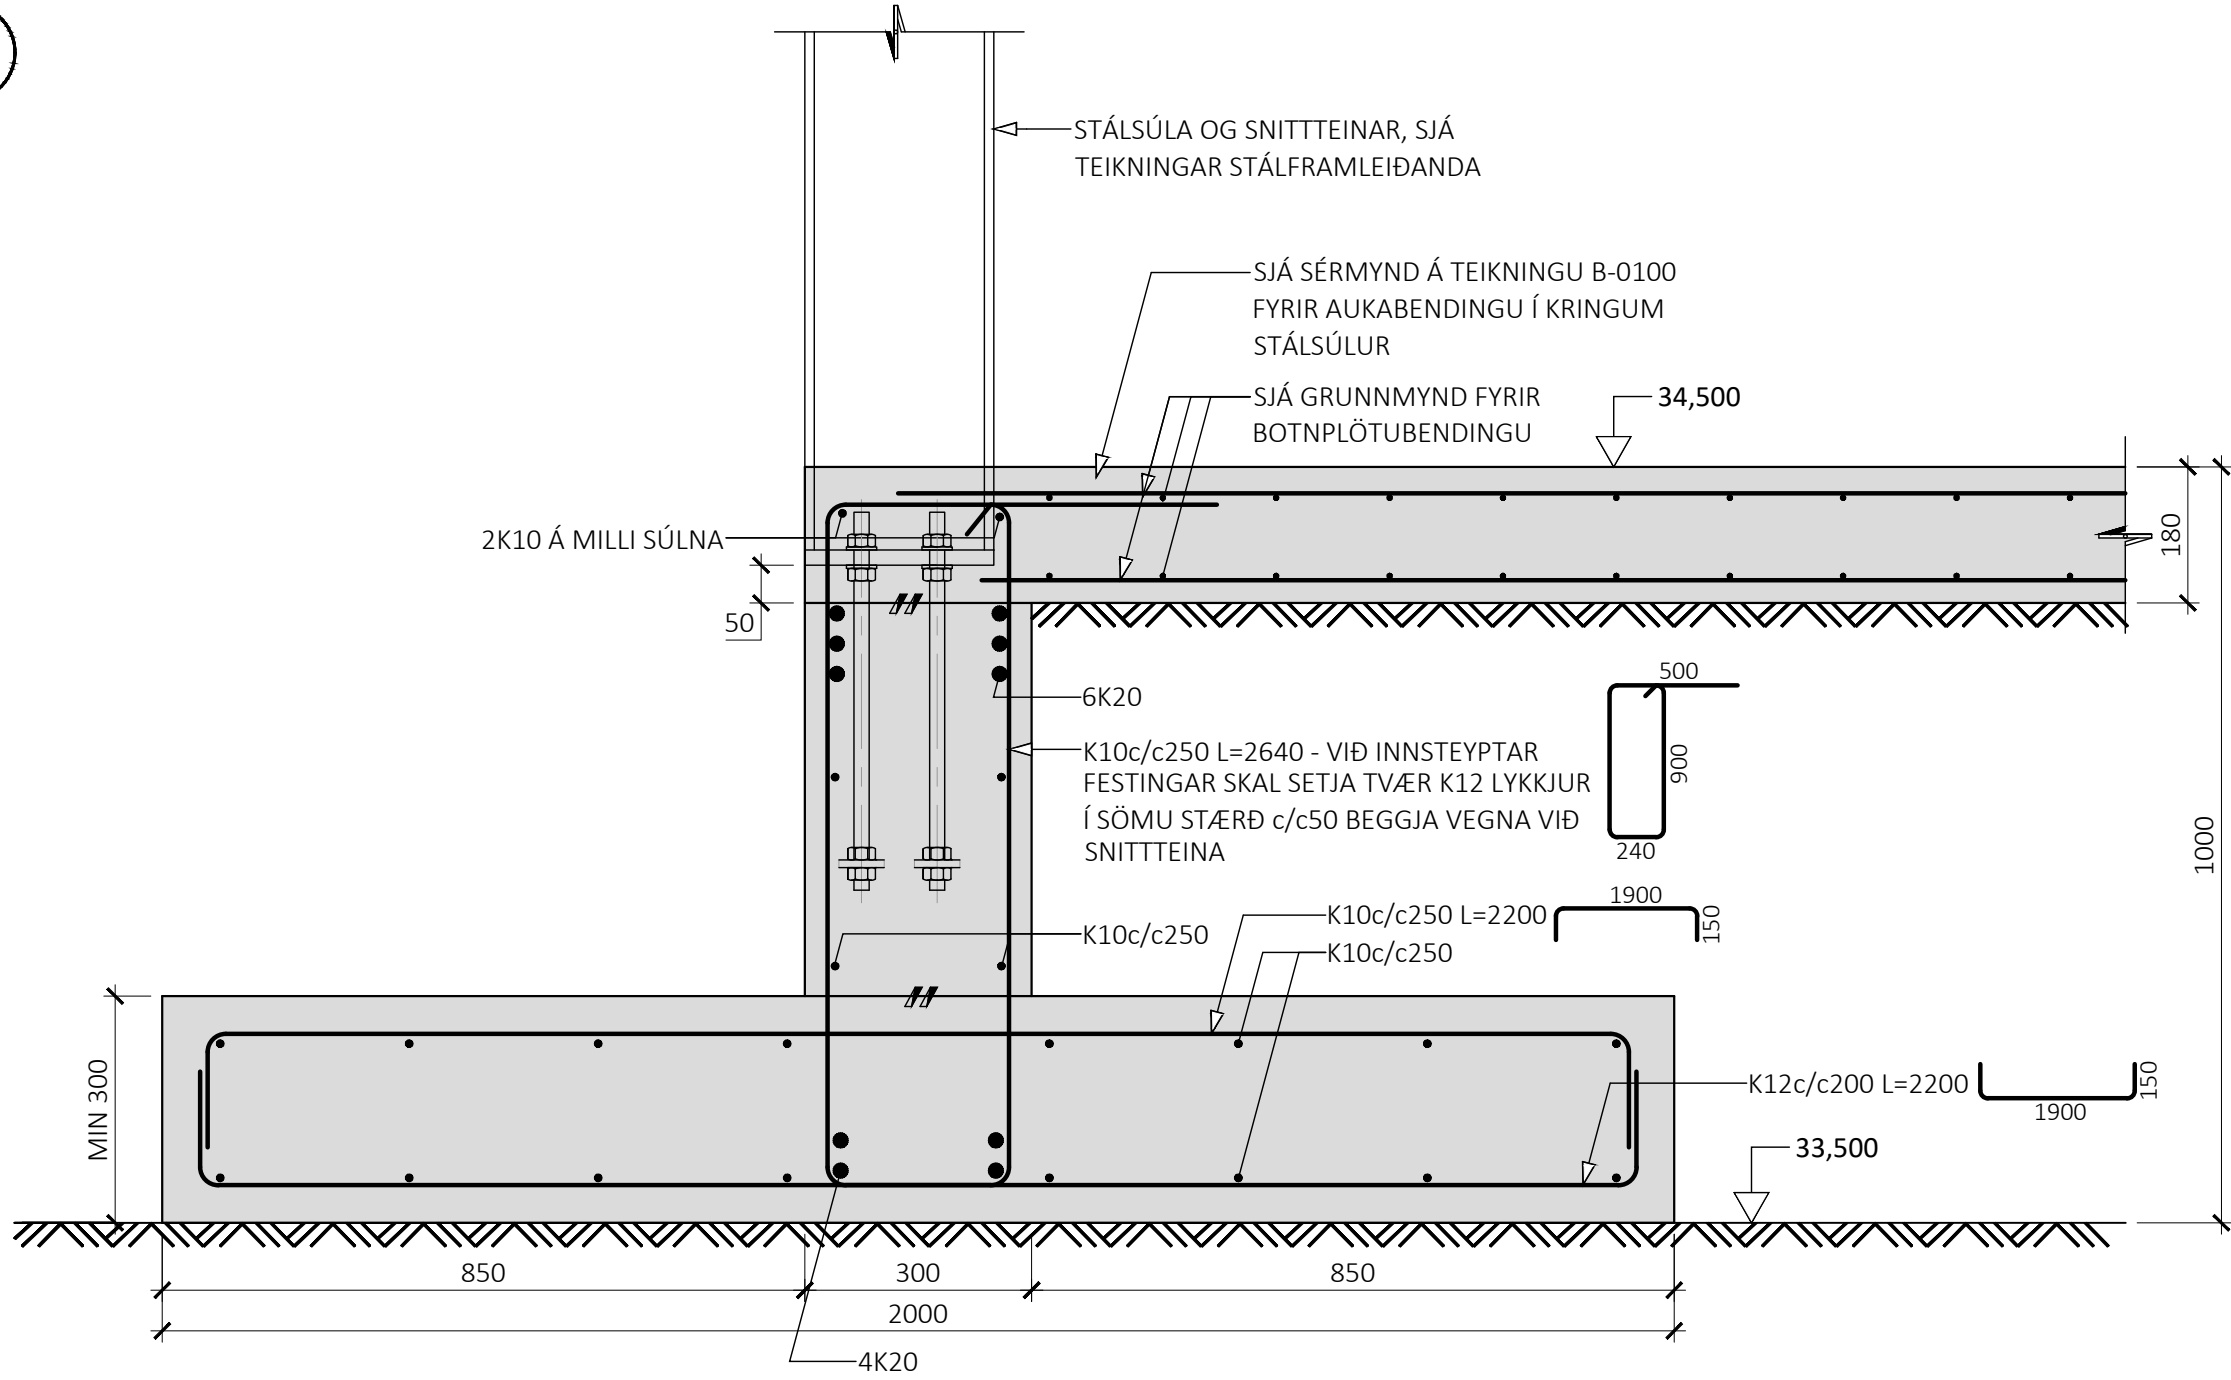


U8
M1:10

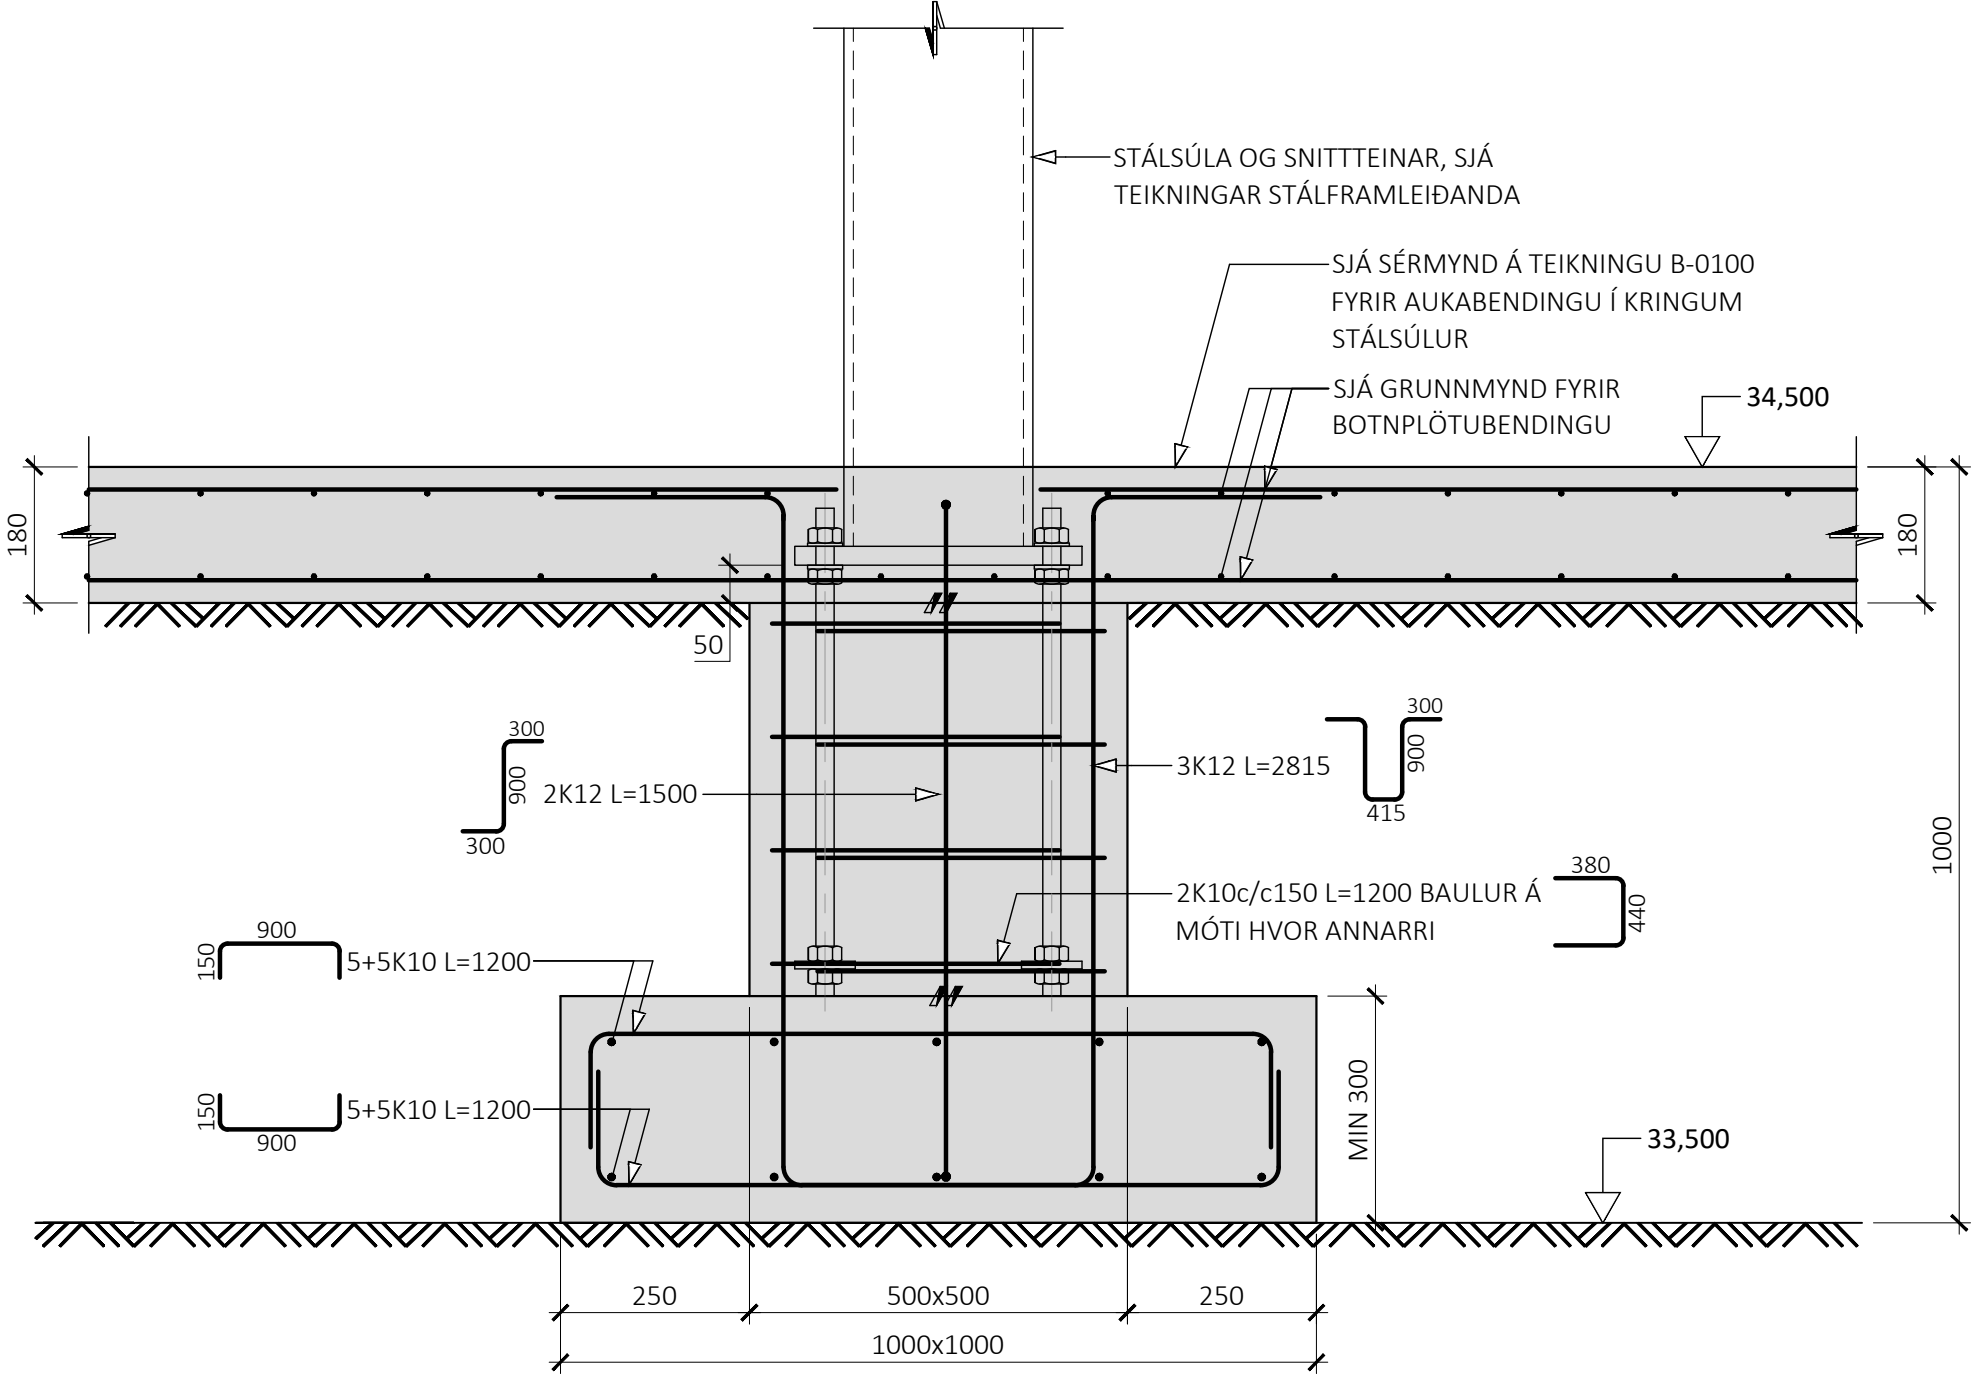


U9
M1:10

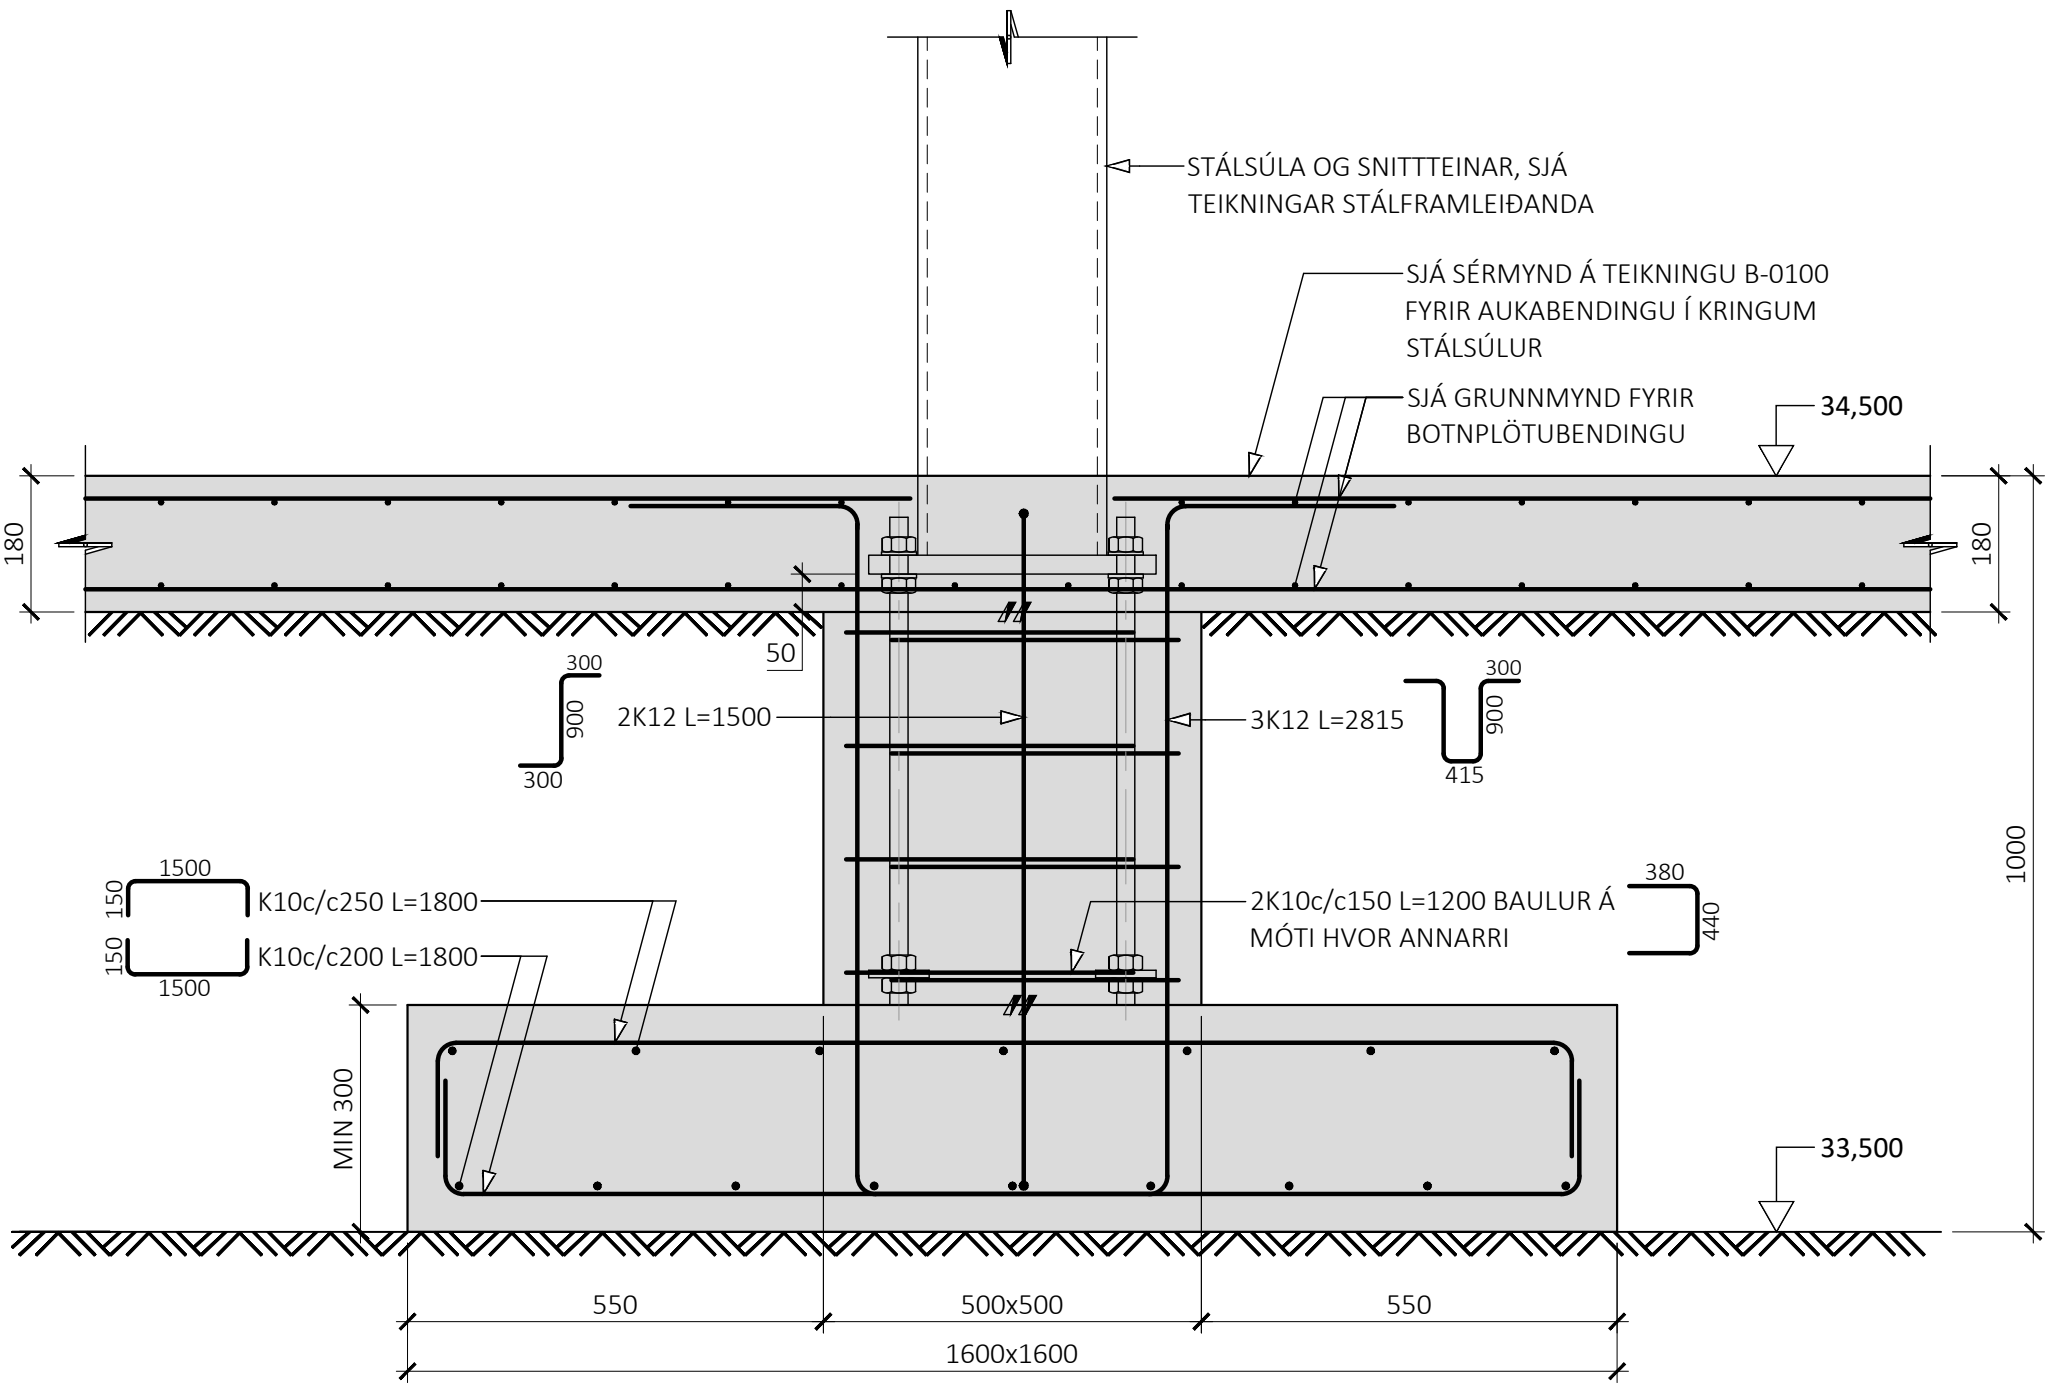


U10
M1:10

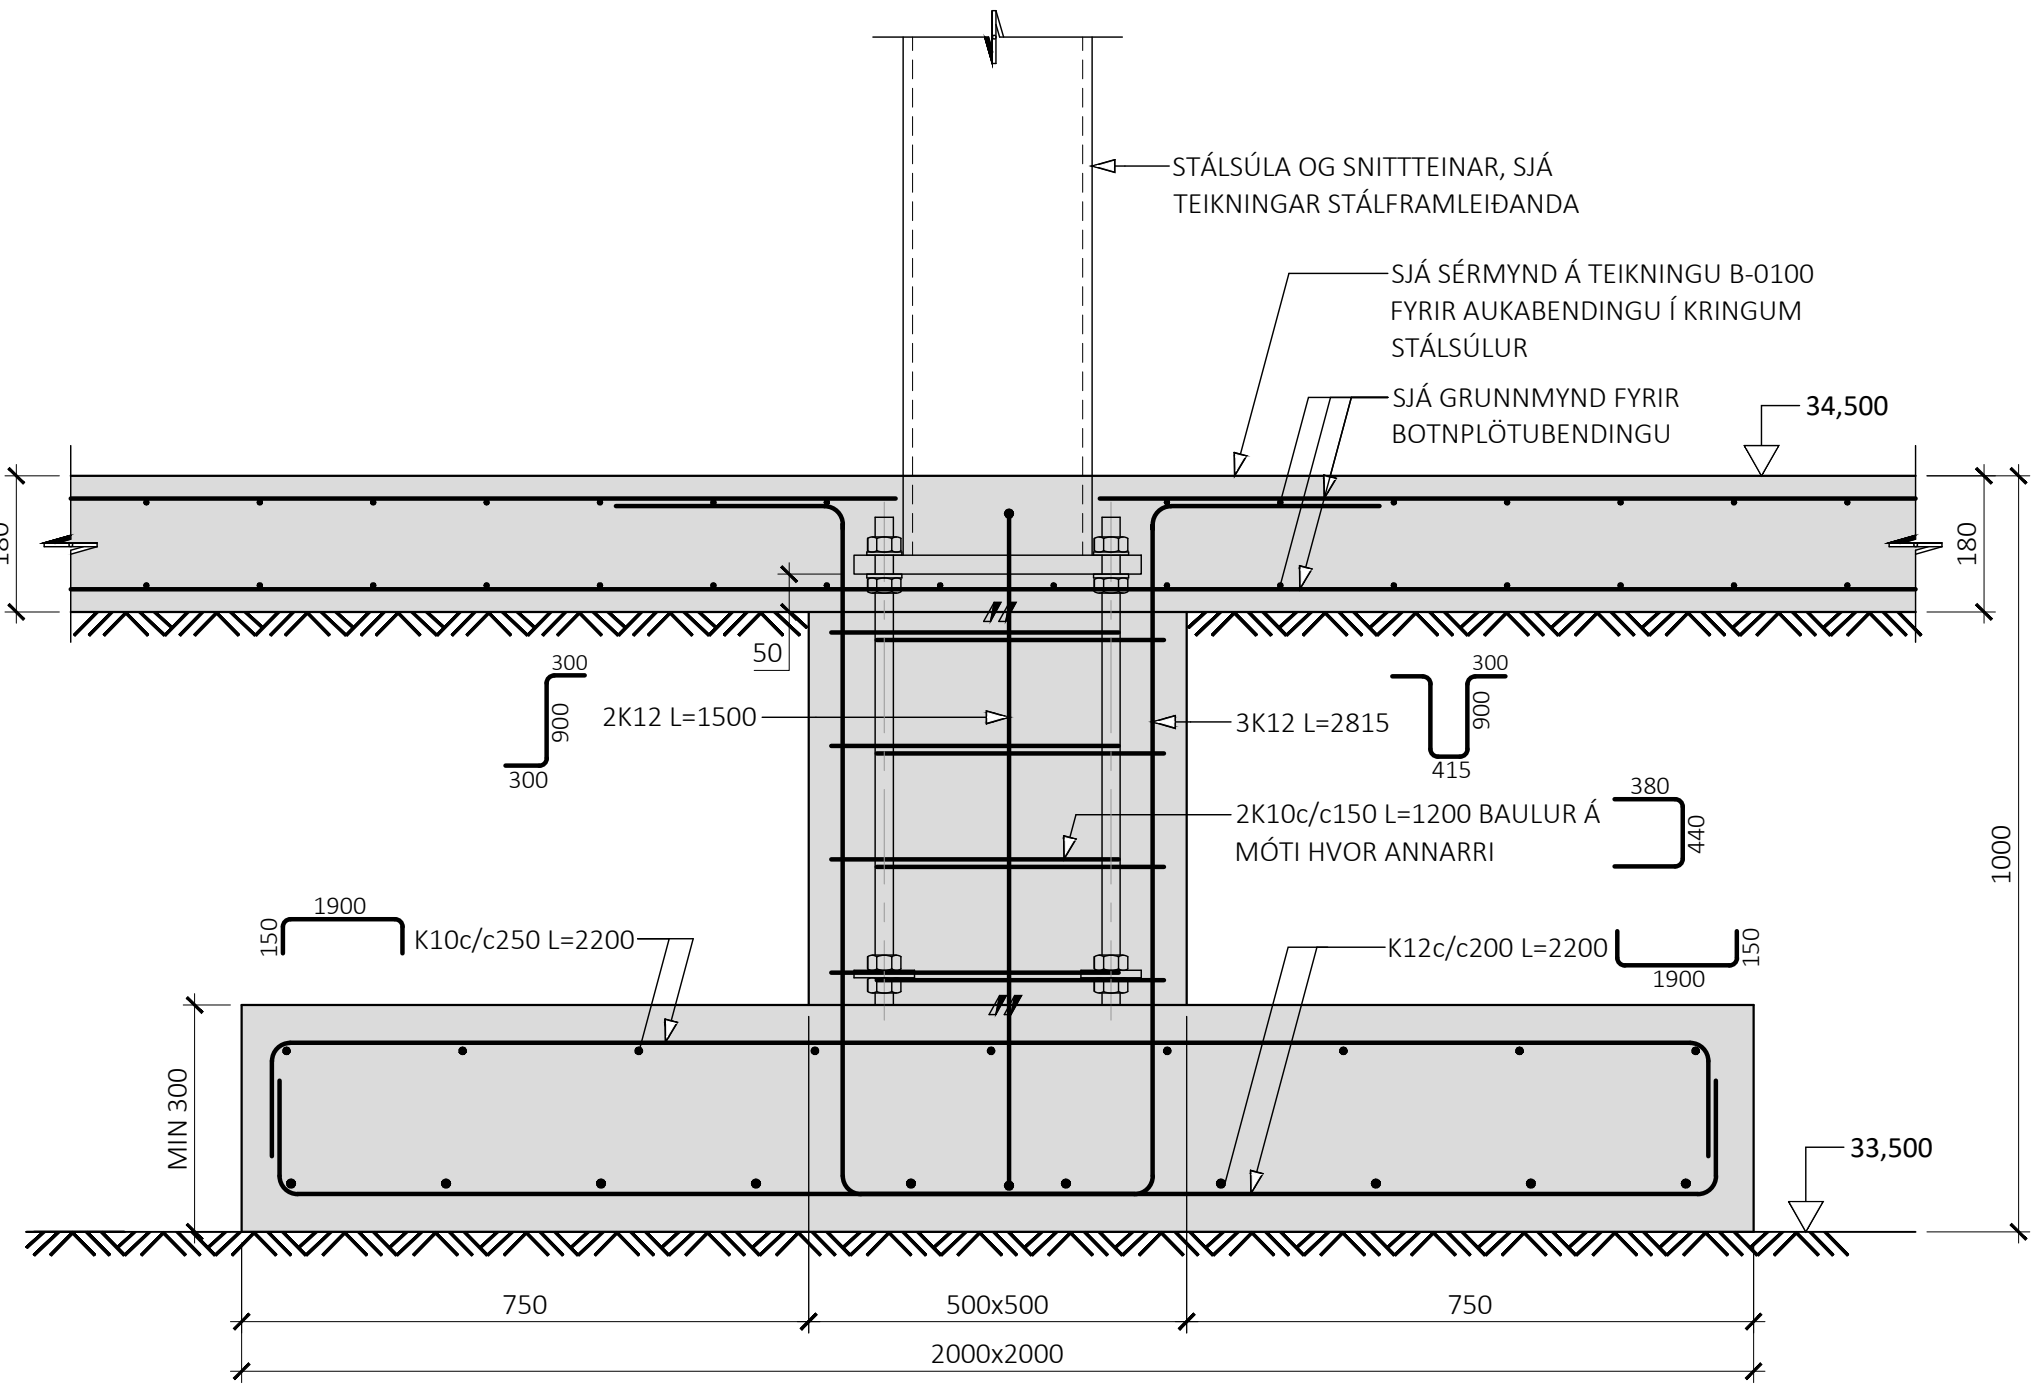

U11
M1:10

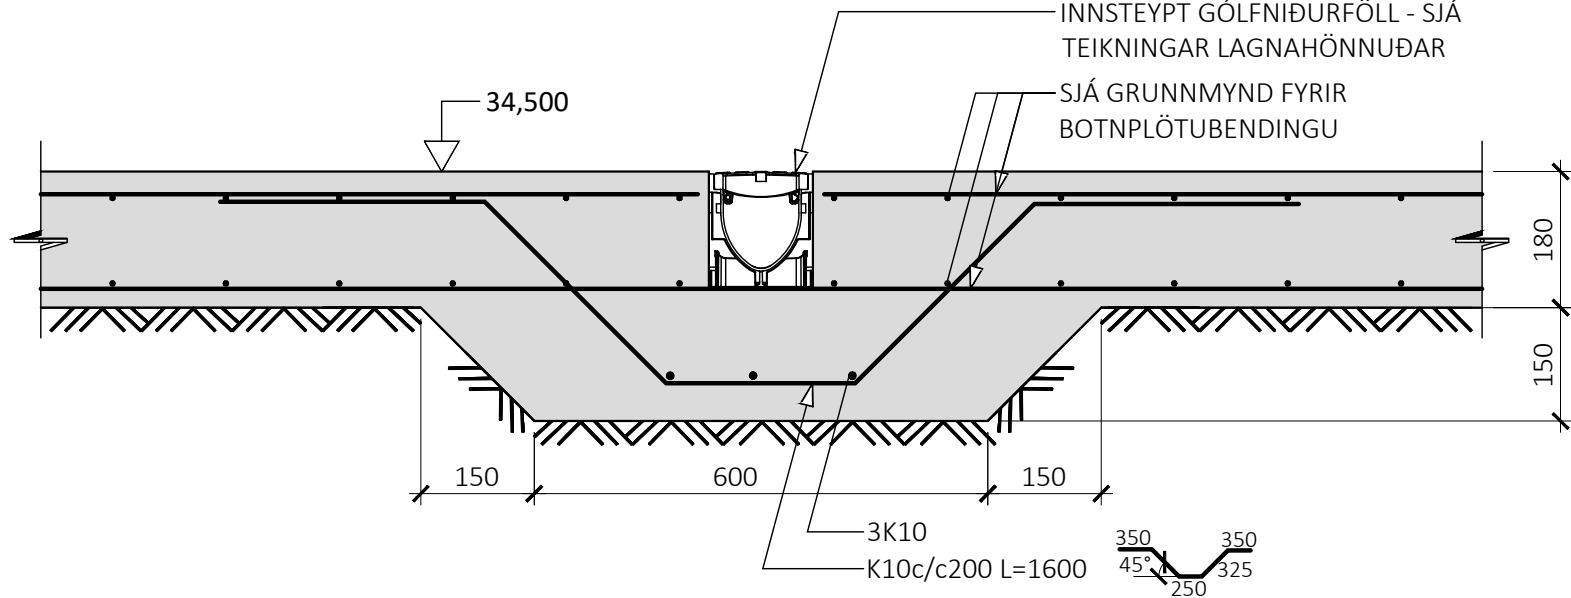

U12
M1:10

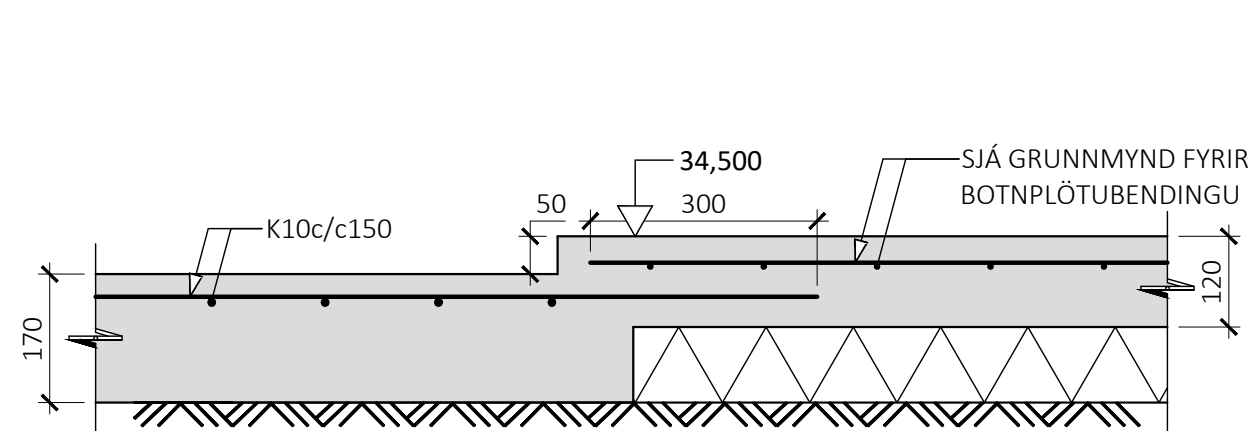


ÁRITUN BYGGINGARFULLTRÚA

ÁRITUN HÖNNUNARSTJÓRA KT: BYGGT Á AÐALUPPDRAÐTUM DAGSETTUM: 14.05.2025

ALMENNAR SKÝRINGAR: SJÁ FLEIRI ALMENNAR SKÝRINGAR Á TEIKNINGU 0000 ÖLL MÁL ERU Í MILLIMETRUM, EN KÓTAR OG HNIT ERU Í METRUM

TÁKN: STEYPA 100mm PYKK EINANGRUN MED RÚMPYNGD ≥ 24 kg/m³ ÞJÓÐPUÐ FYLING

LYKILMYND FYRIR BORGARHELLU 6

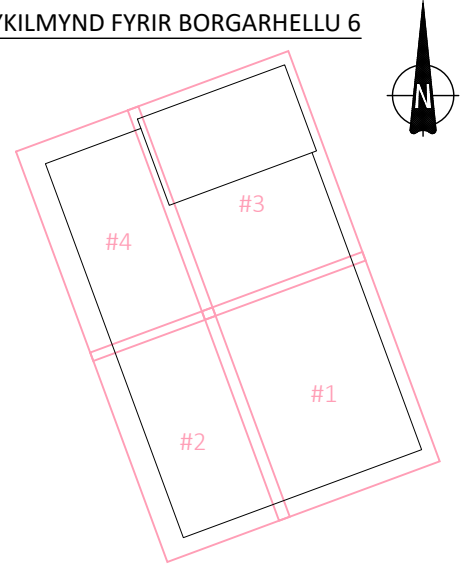

ÚTG. DAGS. SKÝRING

BORGARHELLA 6 HAFNARFIRDI TESLA

BURÐARVIRKI UNDIRSTÖÐUR SNIÐ


SAMPYKKT: KENNITALA: 070970-4149

DAGS. ÚTGÁFU: 26.05.2025 HÖNNUÐUR: HE DAGS. BREYTT: YFIRFARIÐ AF: RD


MÁLKVARÐI: 1:10

HANNA VERKFRÆÐISTOFA 23020 B-0151 VERKNR. NÚMER ÚTG. SÚÐURHRAUNI 10 210 GARDABÆR KT. 631216-0480 hannaVerk.is hrund@hannaVerk.is SÍMI: 771-5252

U13
M1:10

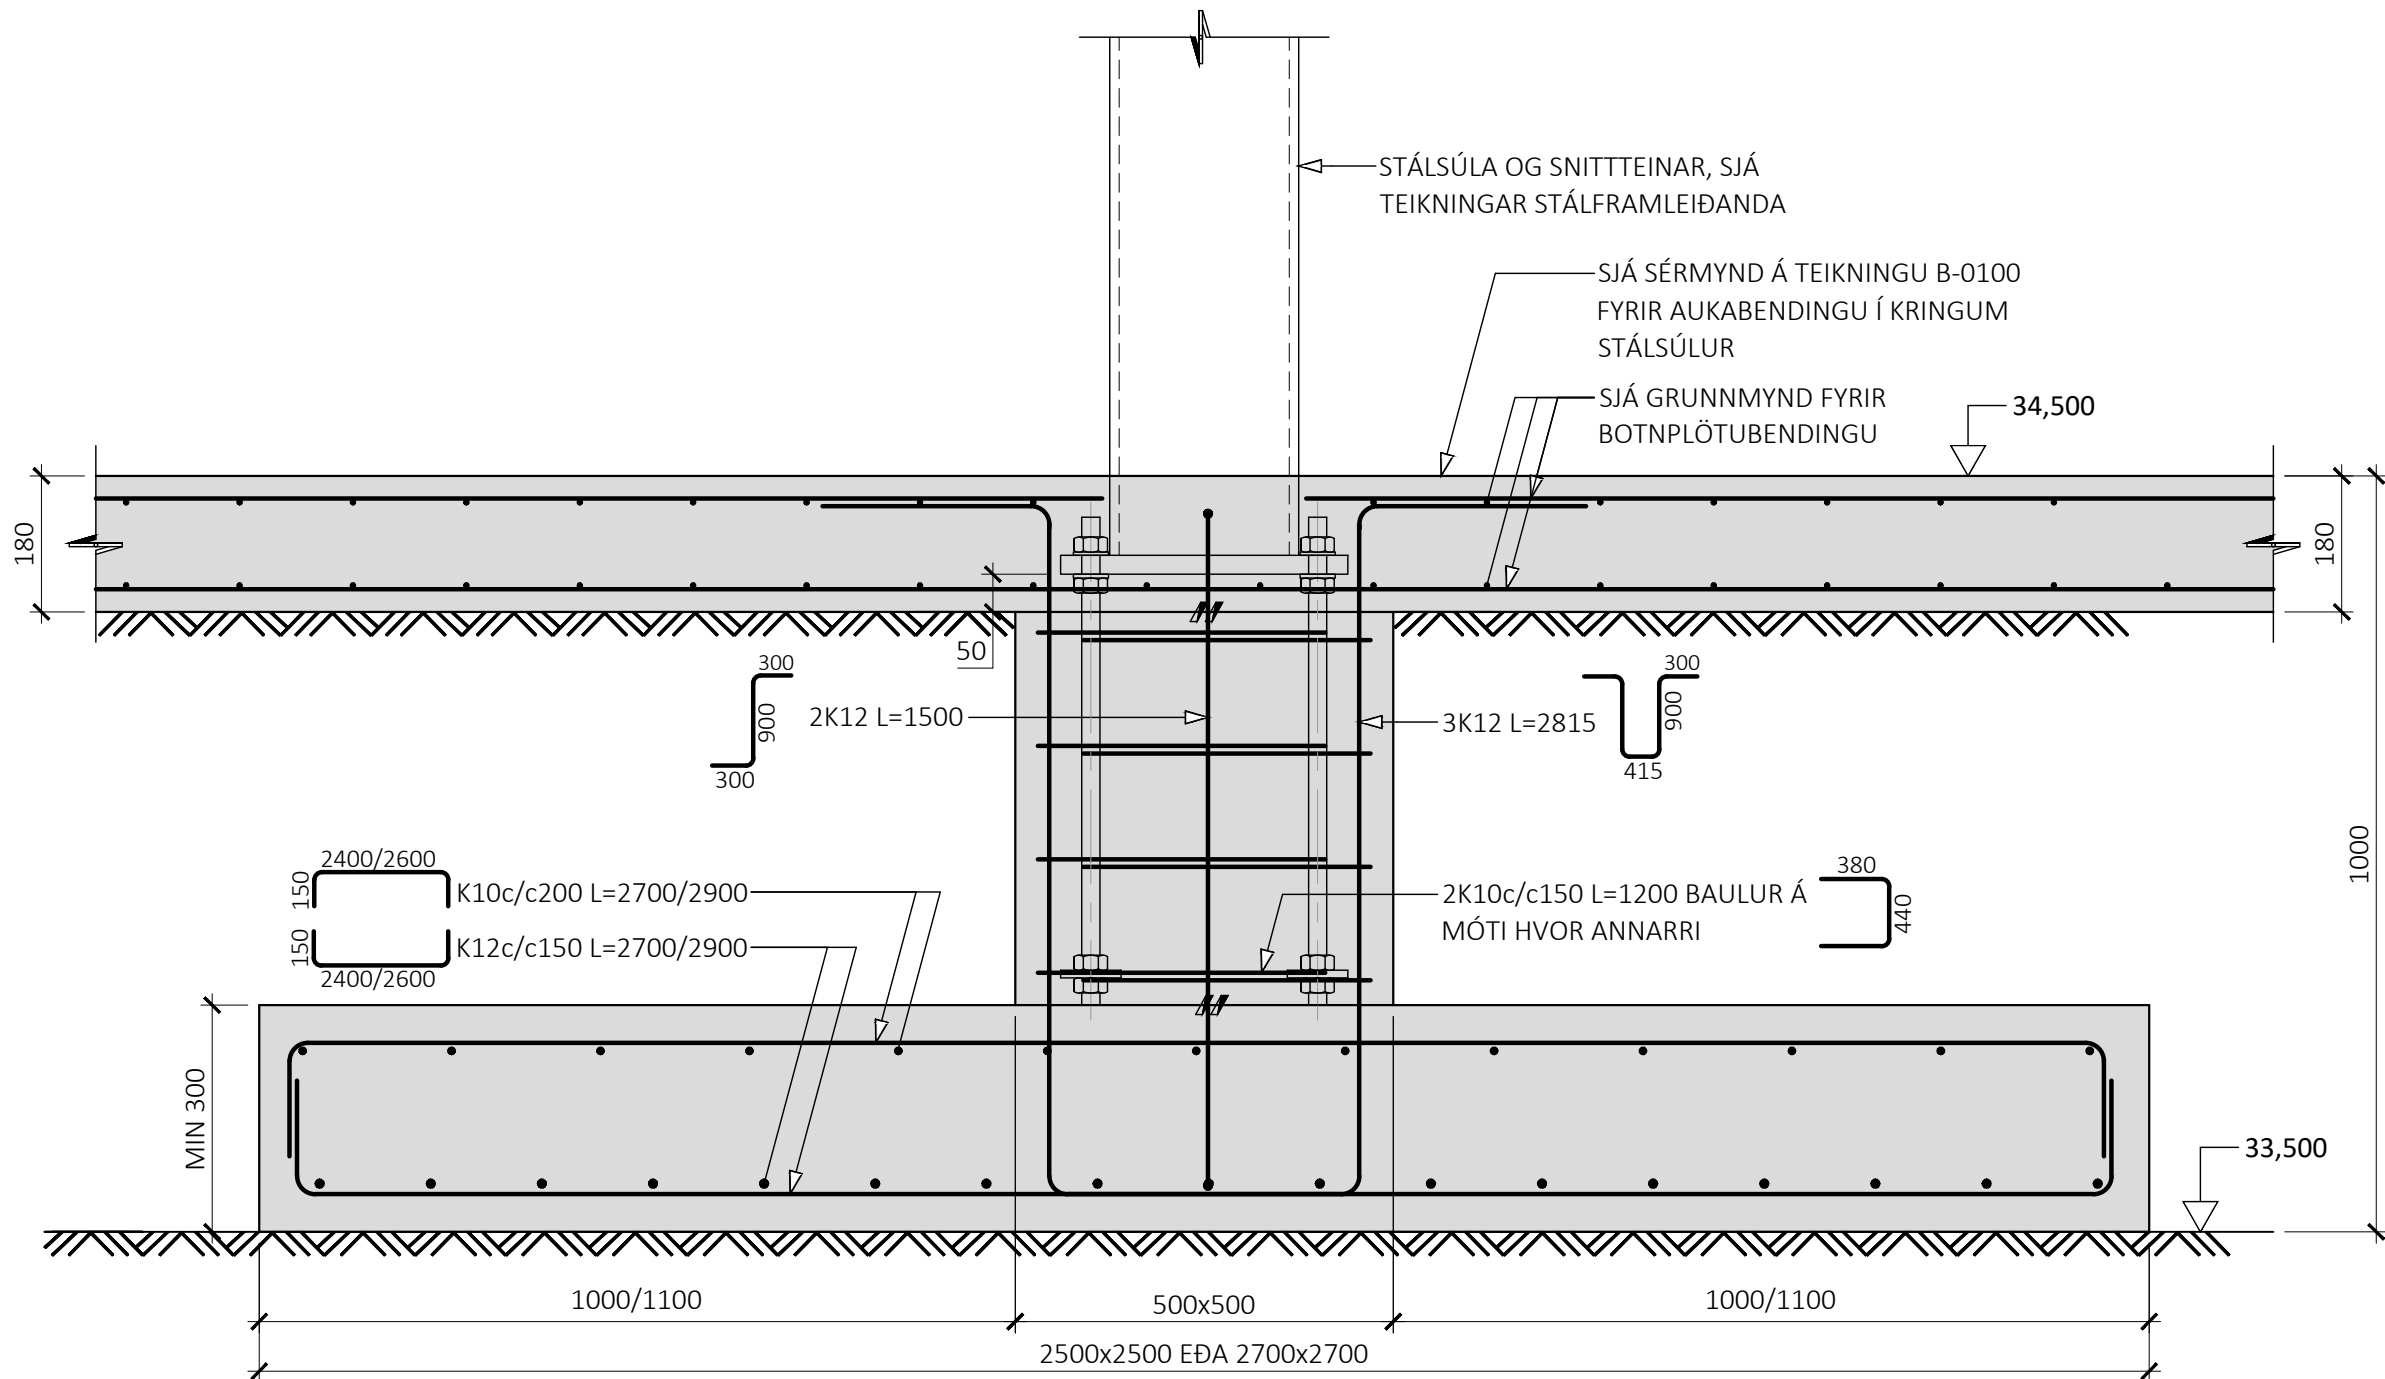

U14
M1:10

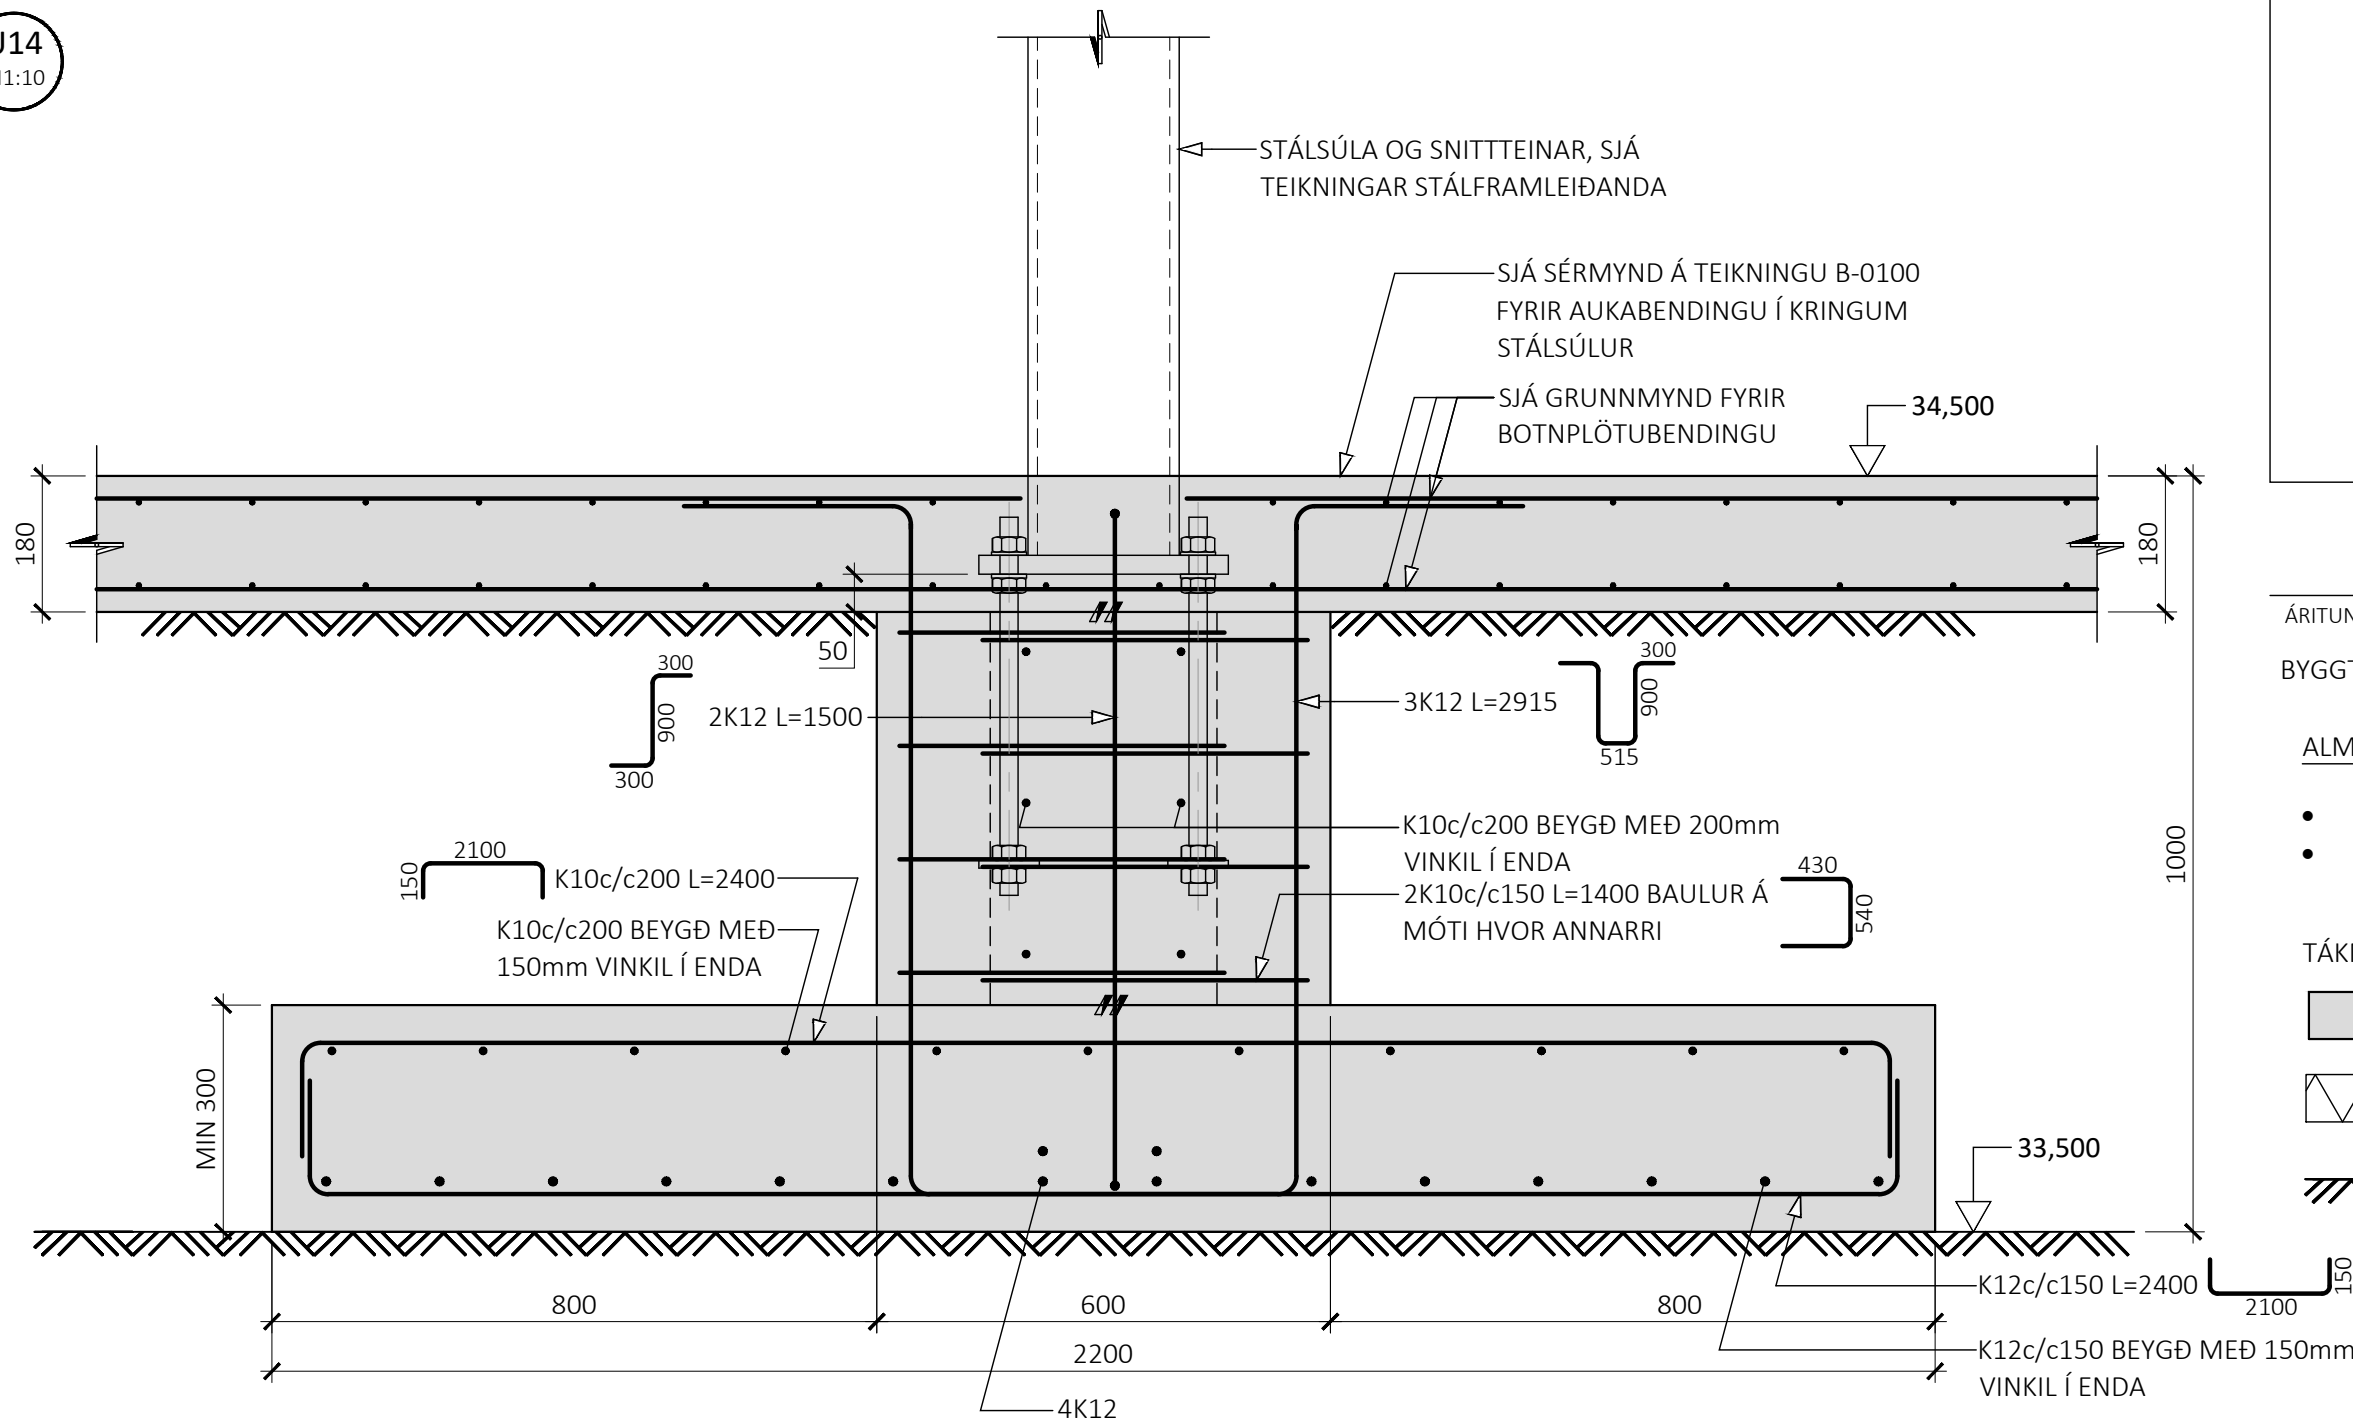

ÁRITUN BYGGINGARFULLTRÚA

ÁRITUN HÖNNUNARSTJÓRA KT: BYGGT Á AÐALUPPDRAÐTUM DAGSETTUM: 14.05.2025


ALMENNAR SKÝRINGAR:

- SJÁ FLEIRI ALMENNAR SKÝRINGAR Á TEIKNINGU 0000
- ÖLL MÁL ERU Í MILLIMETRUM, EN KÓTAR OG HNIT ERU Í METRUM


TÁKN:

- STEYPA
- 100mm PYKK EINANGRUN MED RÚMPYNGD $\geq 24 \text{ kg/m}^3$
- ÞJÖÐPUÐ FYLING


U15
M1:10

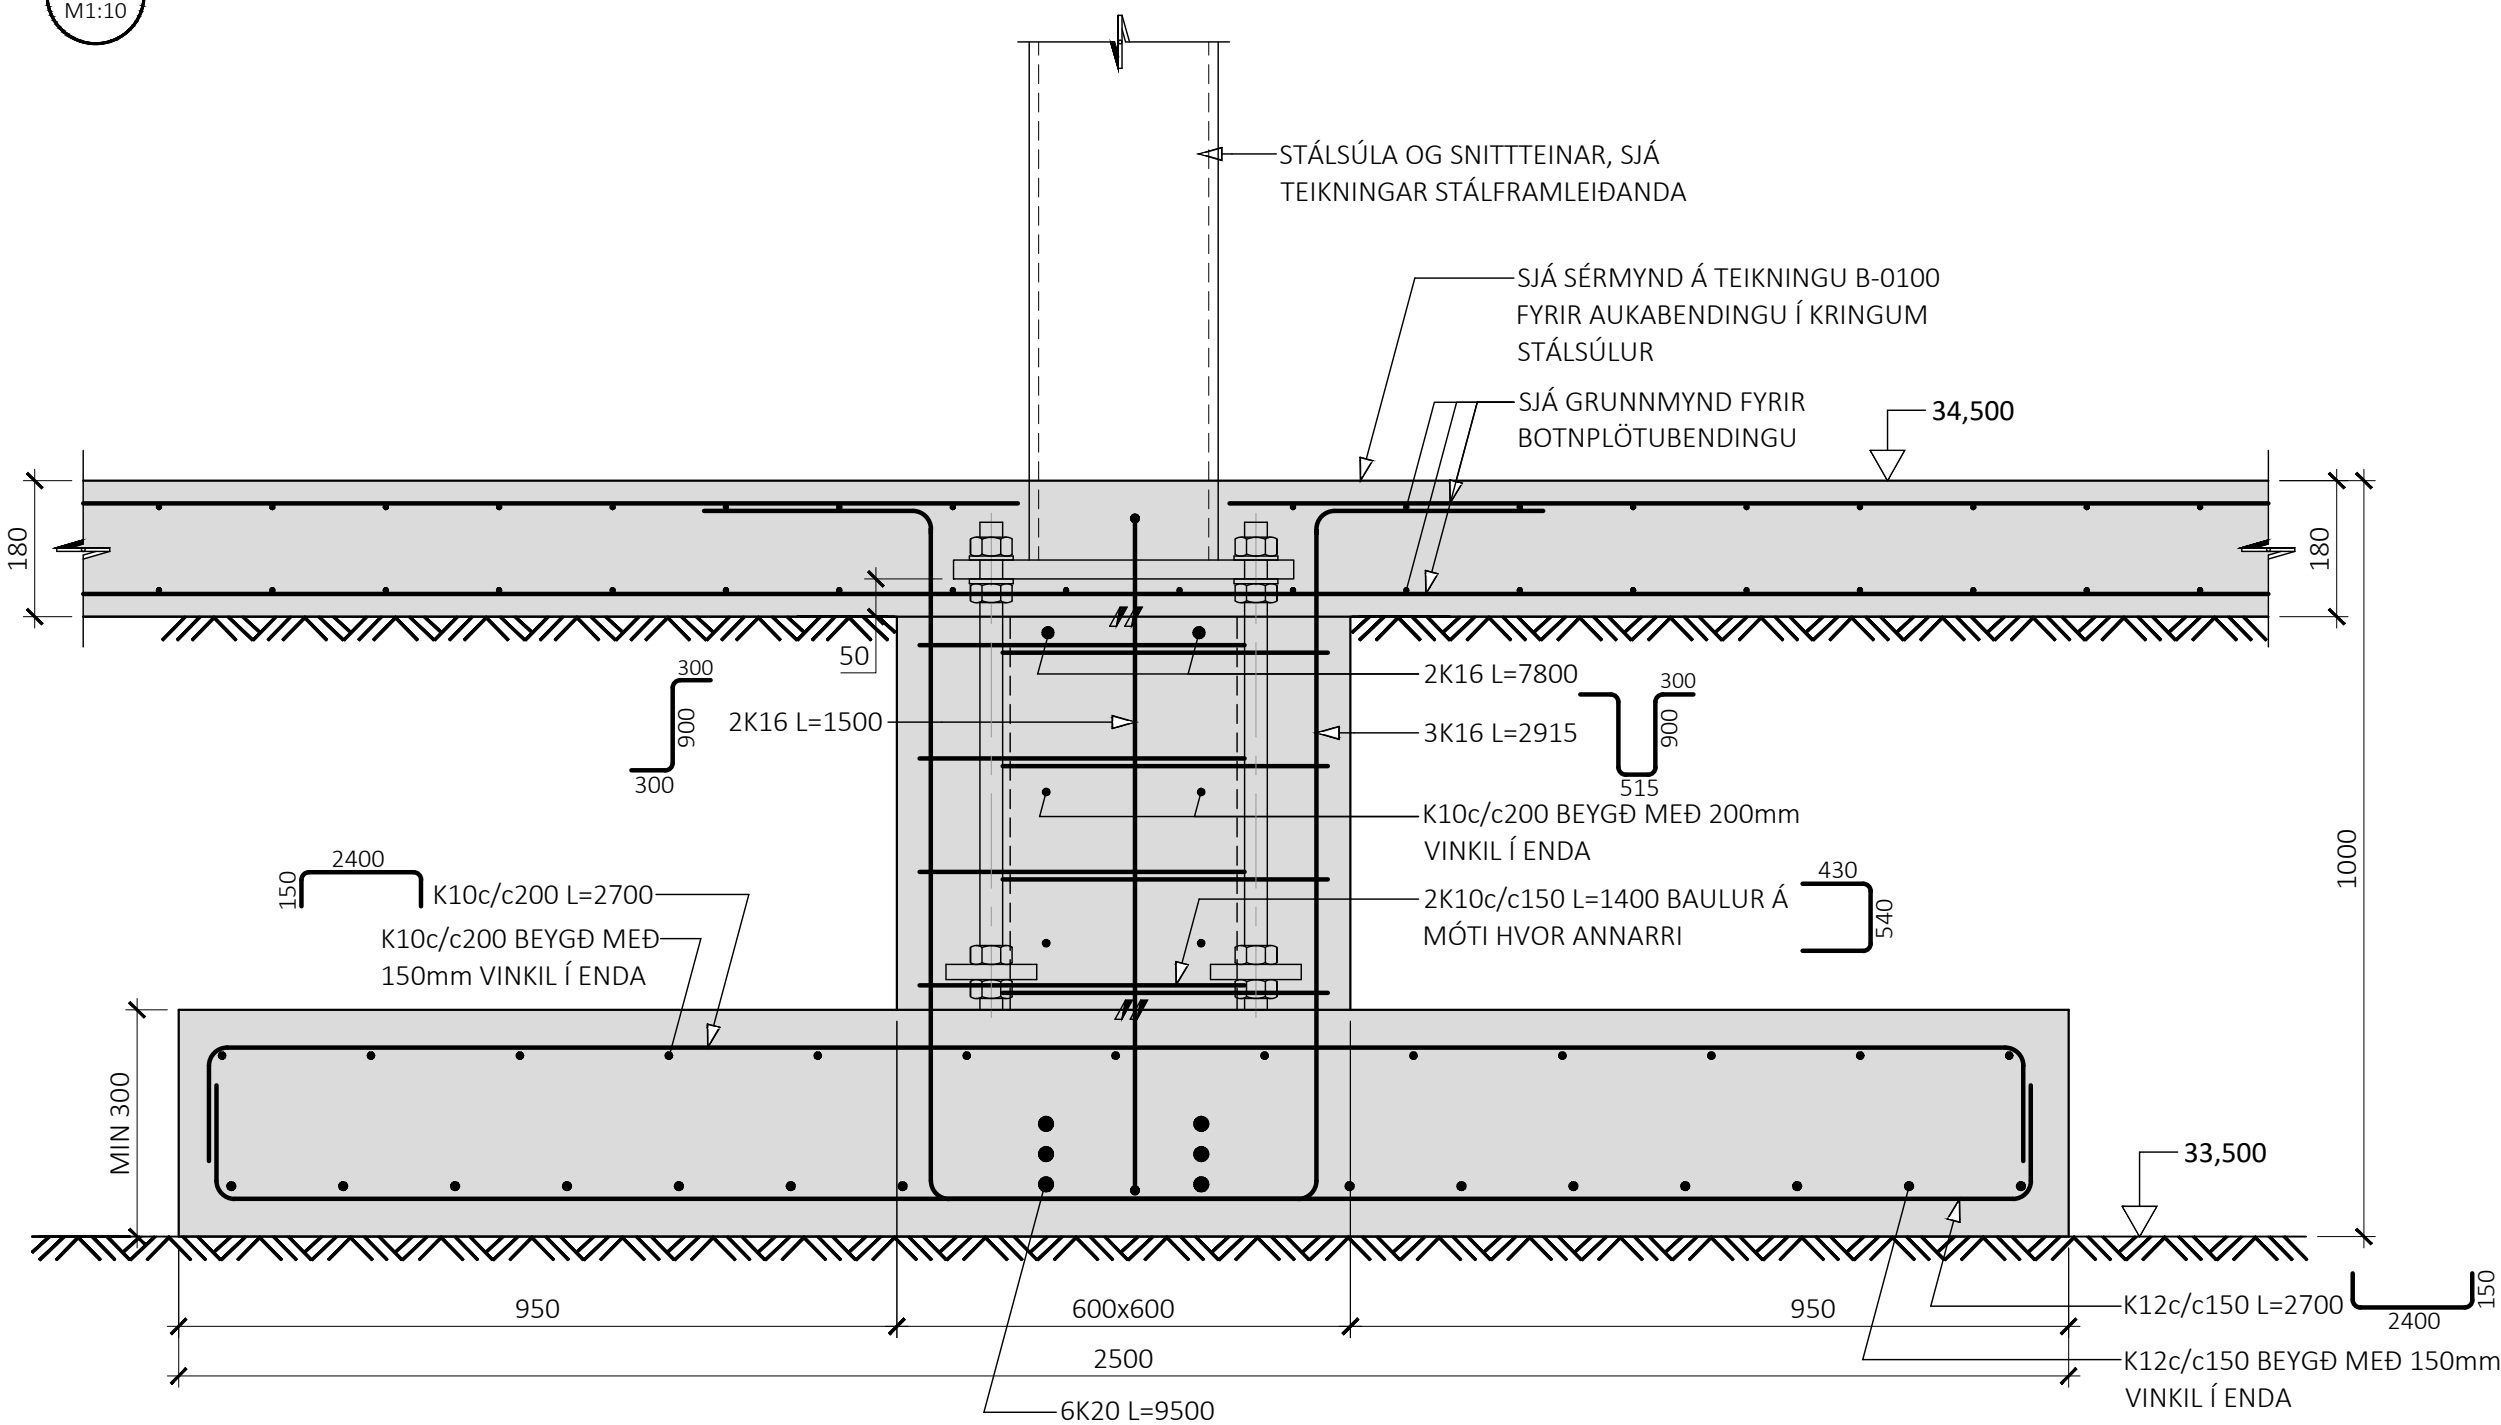

U16
M1:10

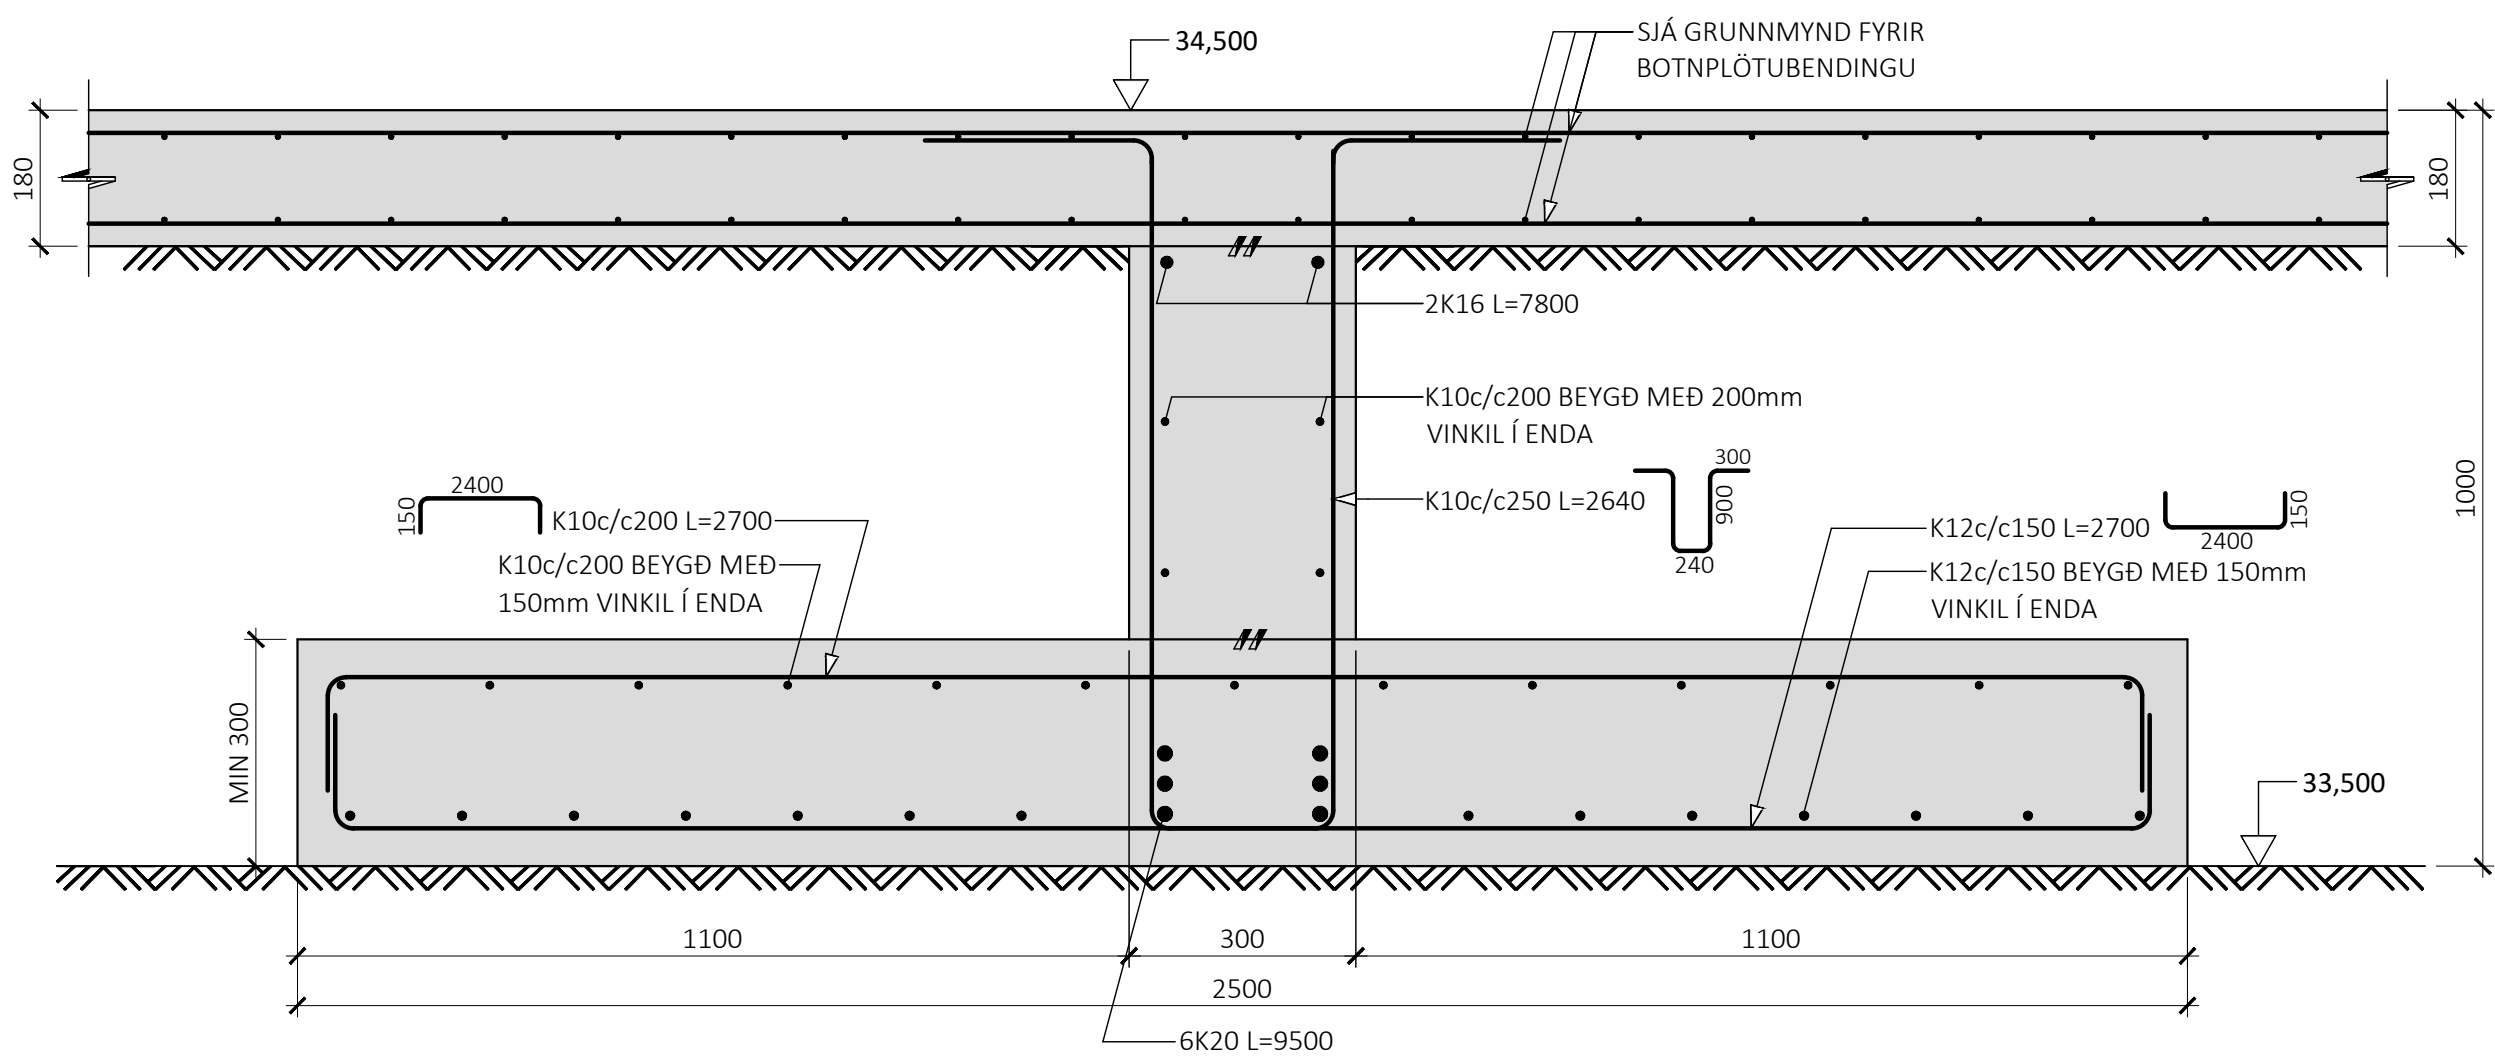

LYKILMYND FYRIR BORGARHELLU 6

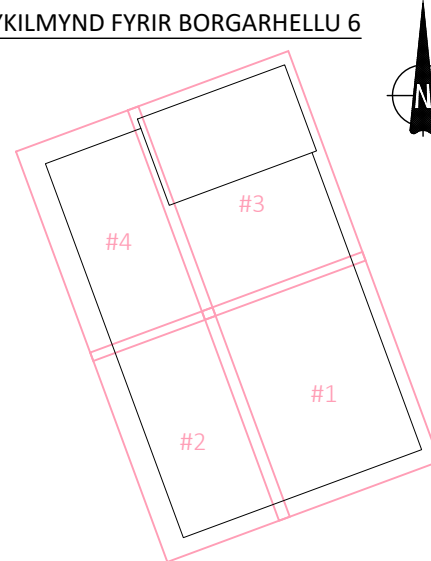

ÚTG. DAGS. SKÝRING

BORGARHELLA 6
HAFNARFIRDI

TESLA

BURÐARVIRKI
UNDIRSTÖÐUR
SNIÐ

SAMPYKKT: KENNITALA: *Brund Dina* 070970-4149

DAGS. ÚTGÁFU: 26.05.2025
DAGS. BREYTI:

HÖNNUÐUR: HE
YFIRFARID AF: RD


MÁLKVAFDI: 1:10

HANNA
VERKFRÆÐISTOFA


23020 B-0152
VERKNR. NÚMER ÚTG.

SUÐURHRAUNI 10 210 GARDABÆR KT. 631216-0480
hannaverk.is hrund@hannaverk.is SÍMI: 771-5252


U17
M1:10

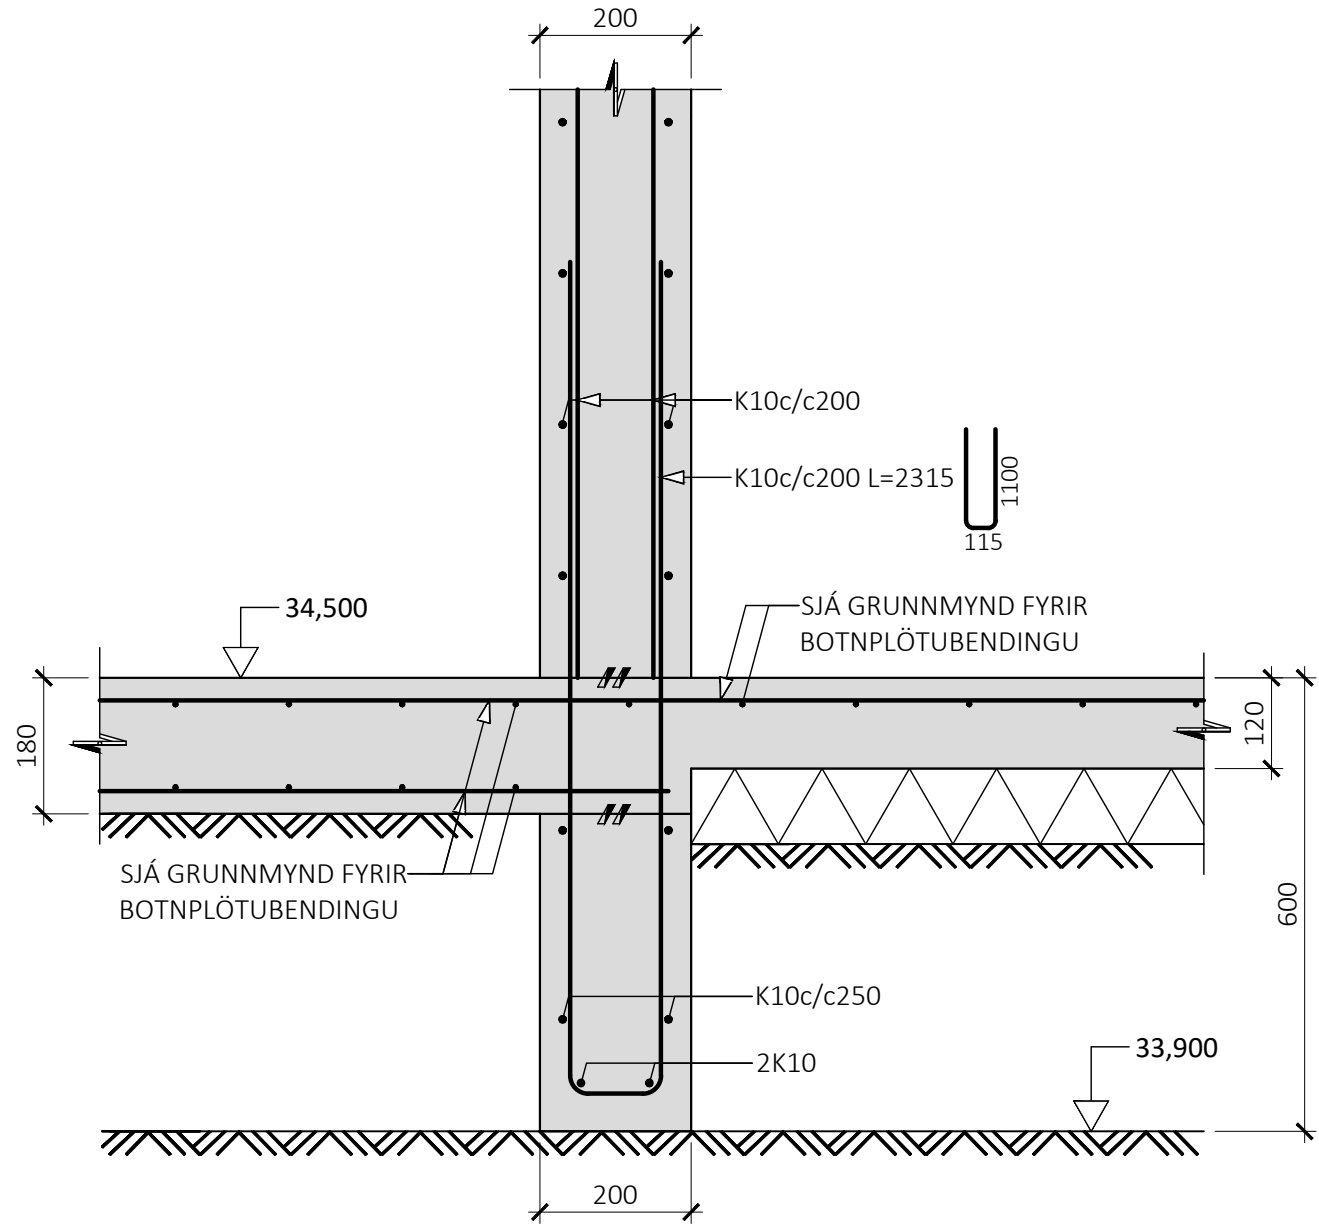



U18
M1:10

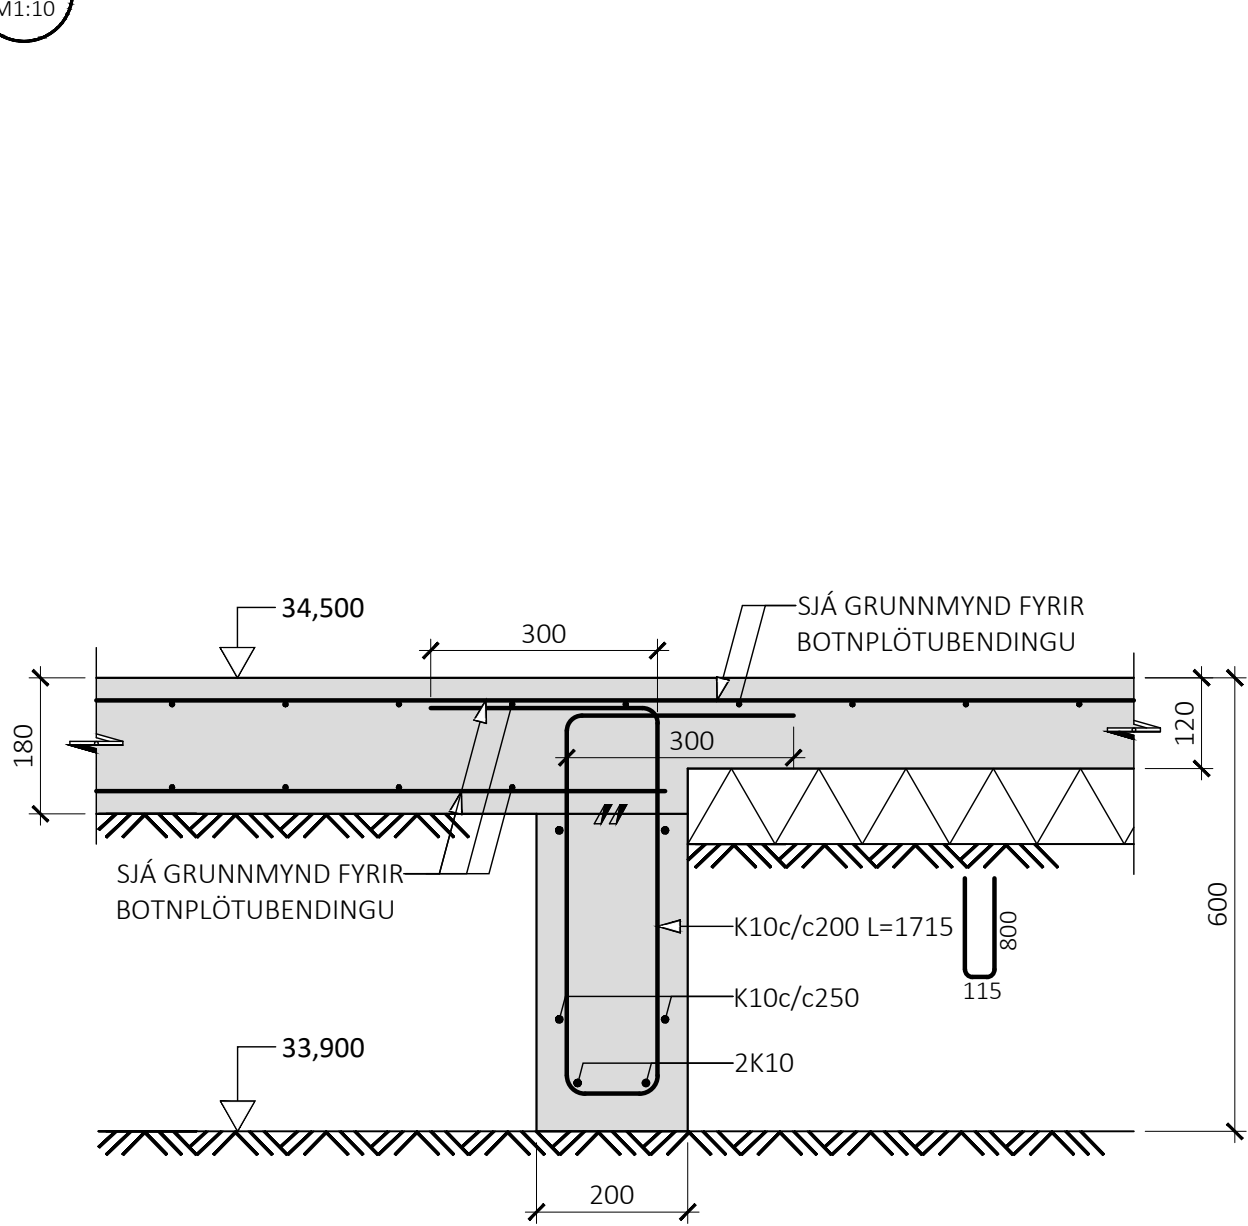


U19
M1:10

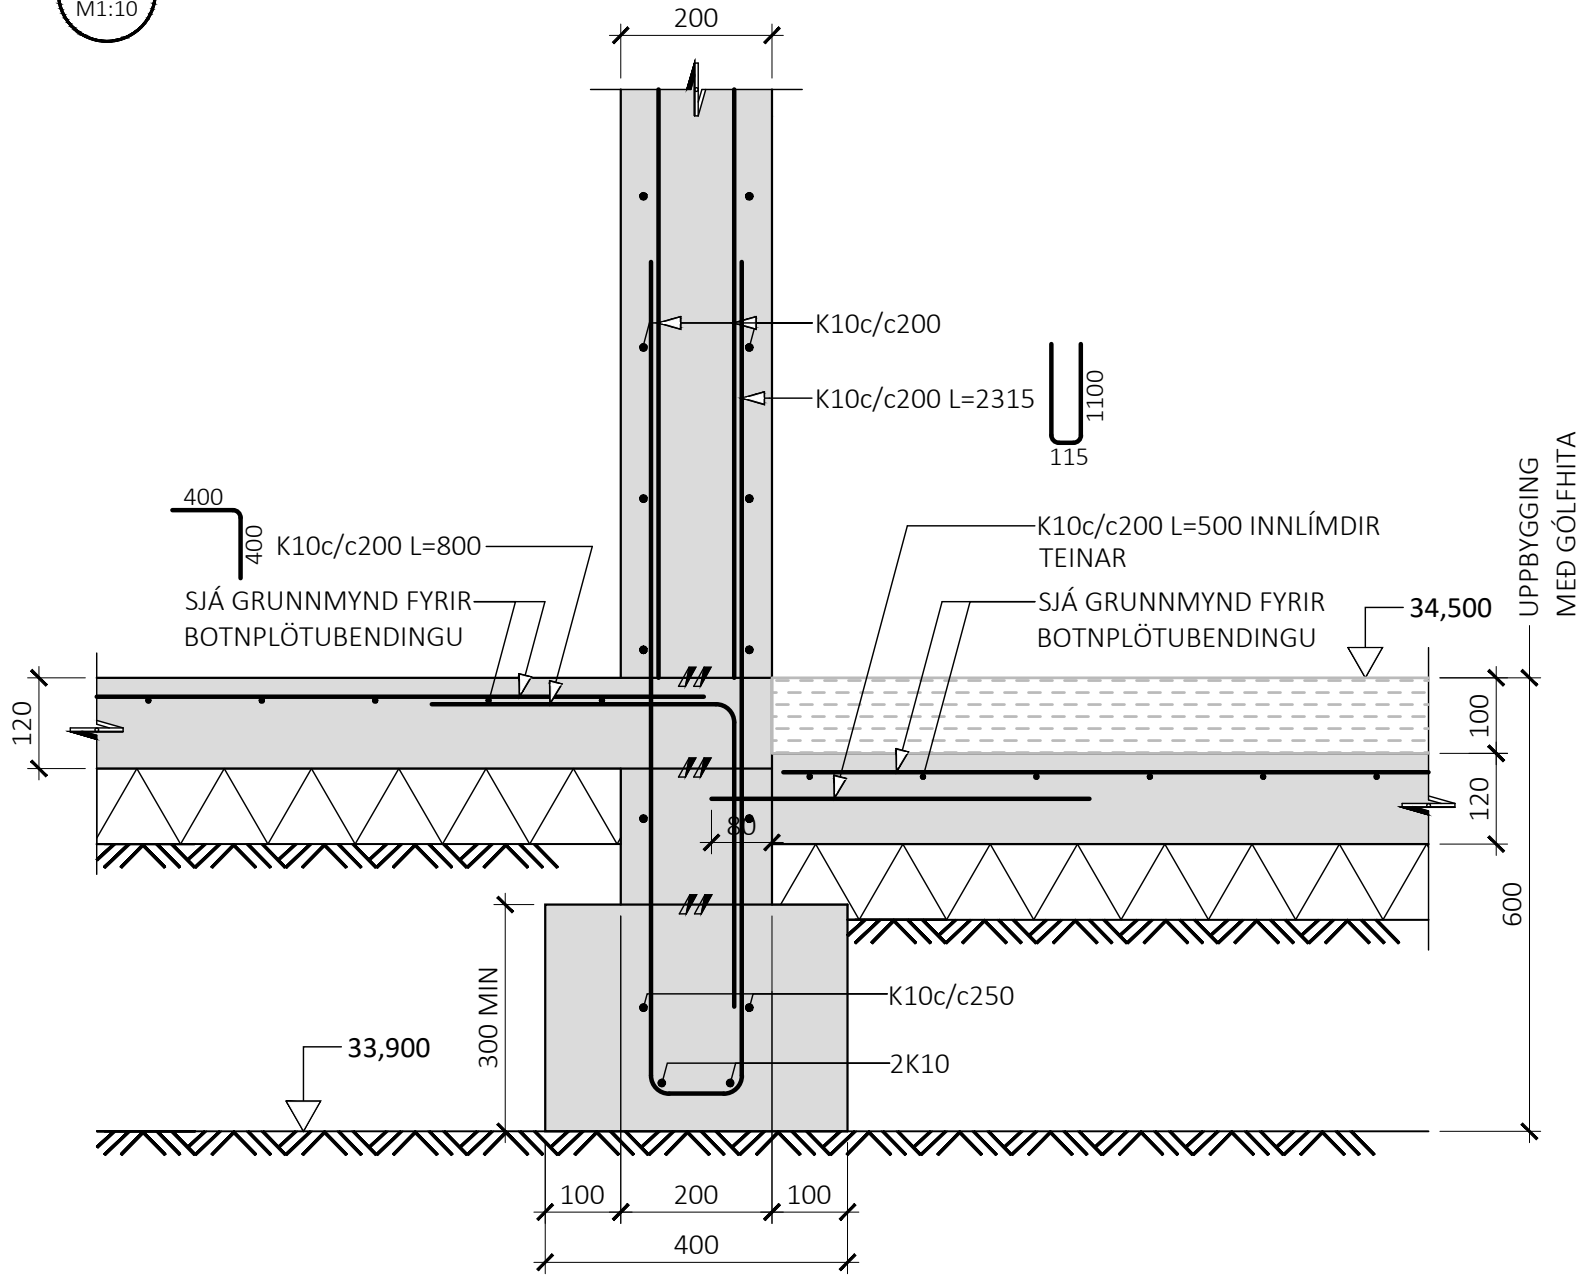


U20
M1:10

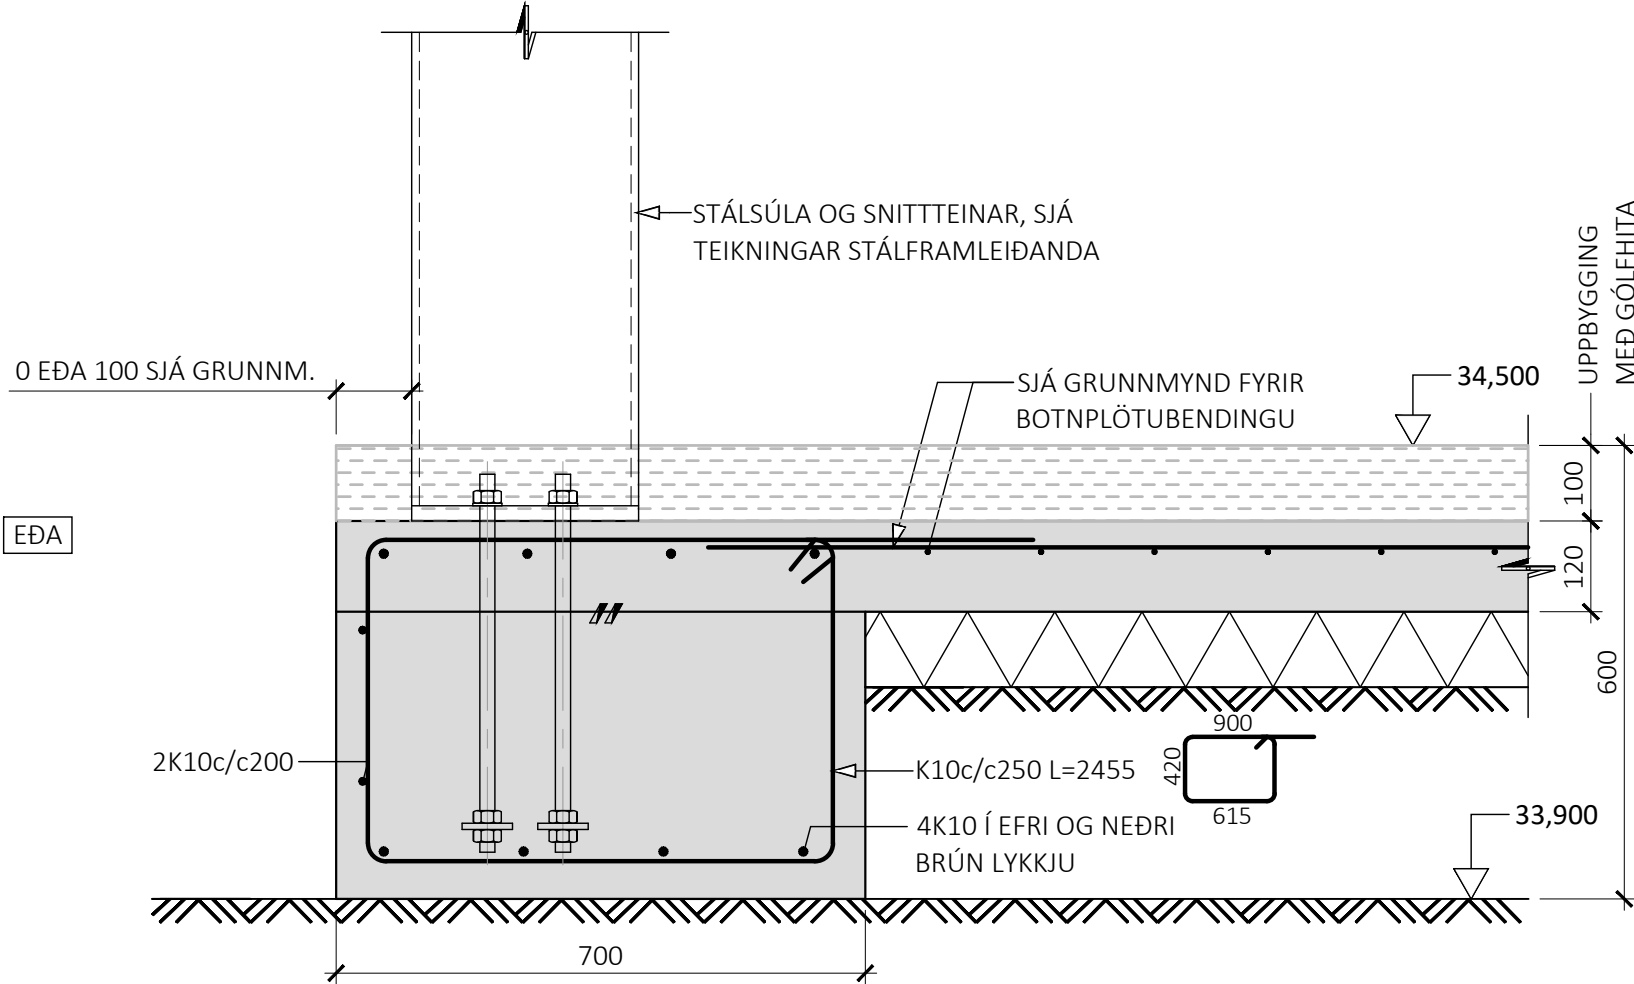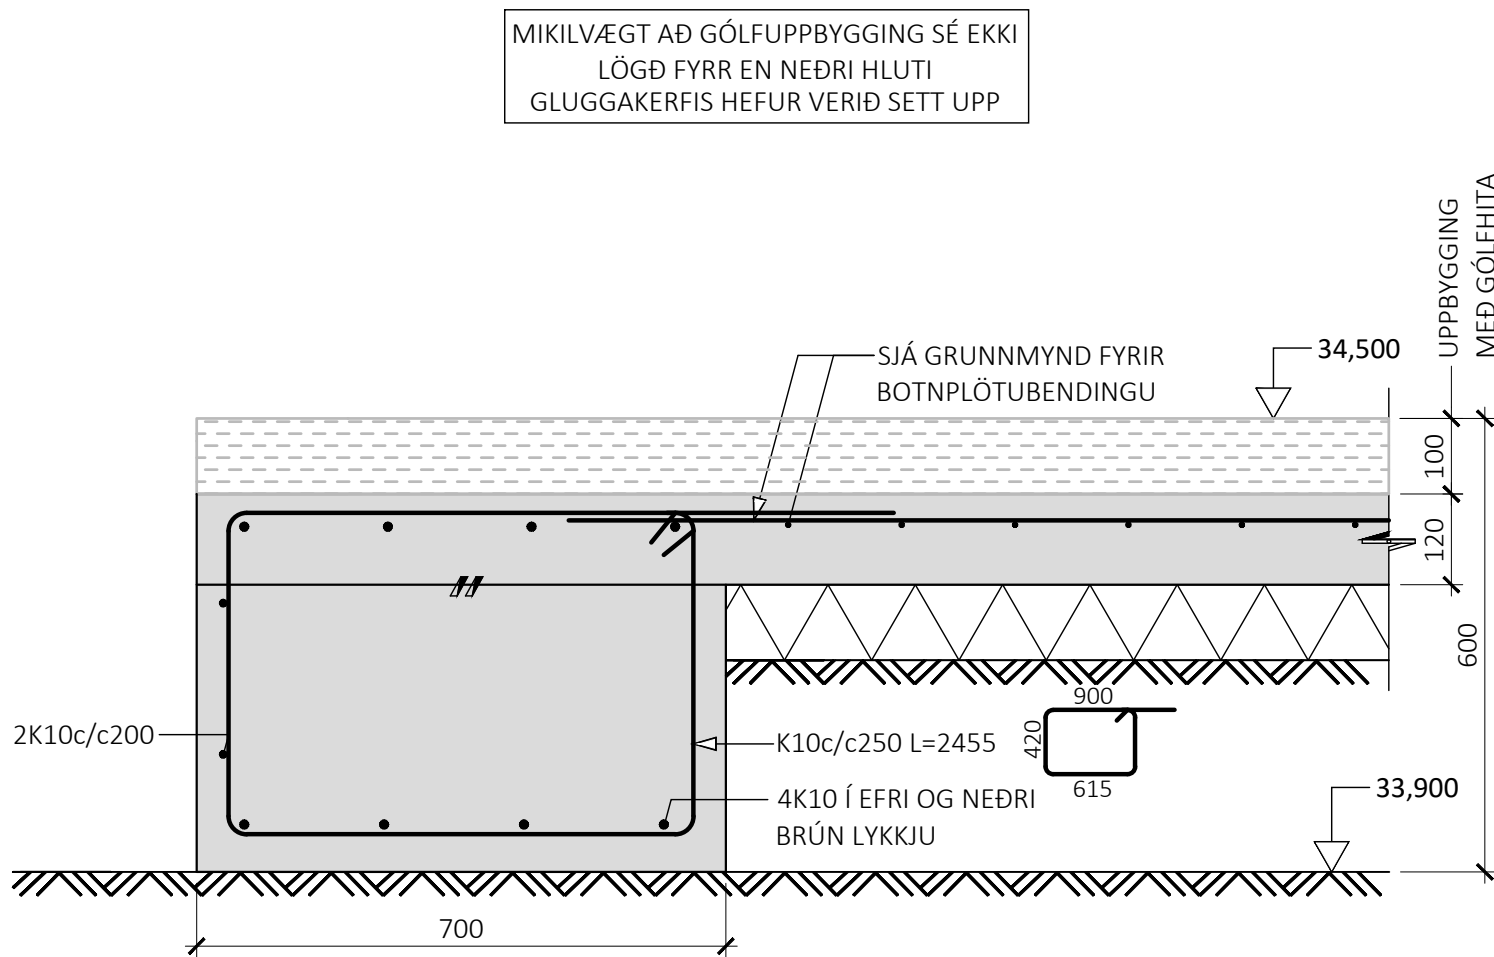


U21
M1:10

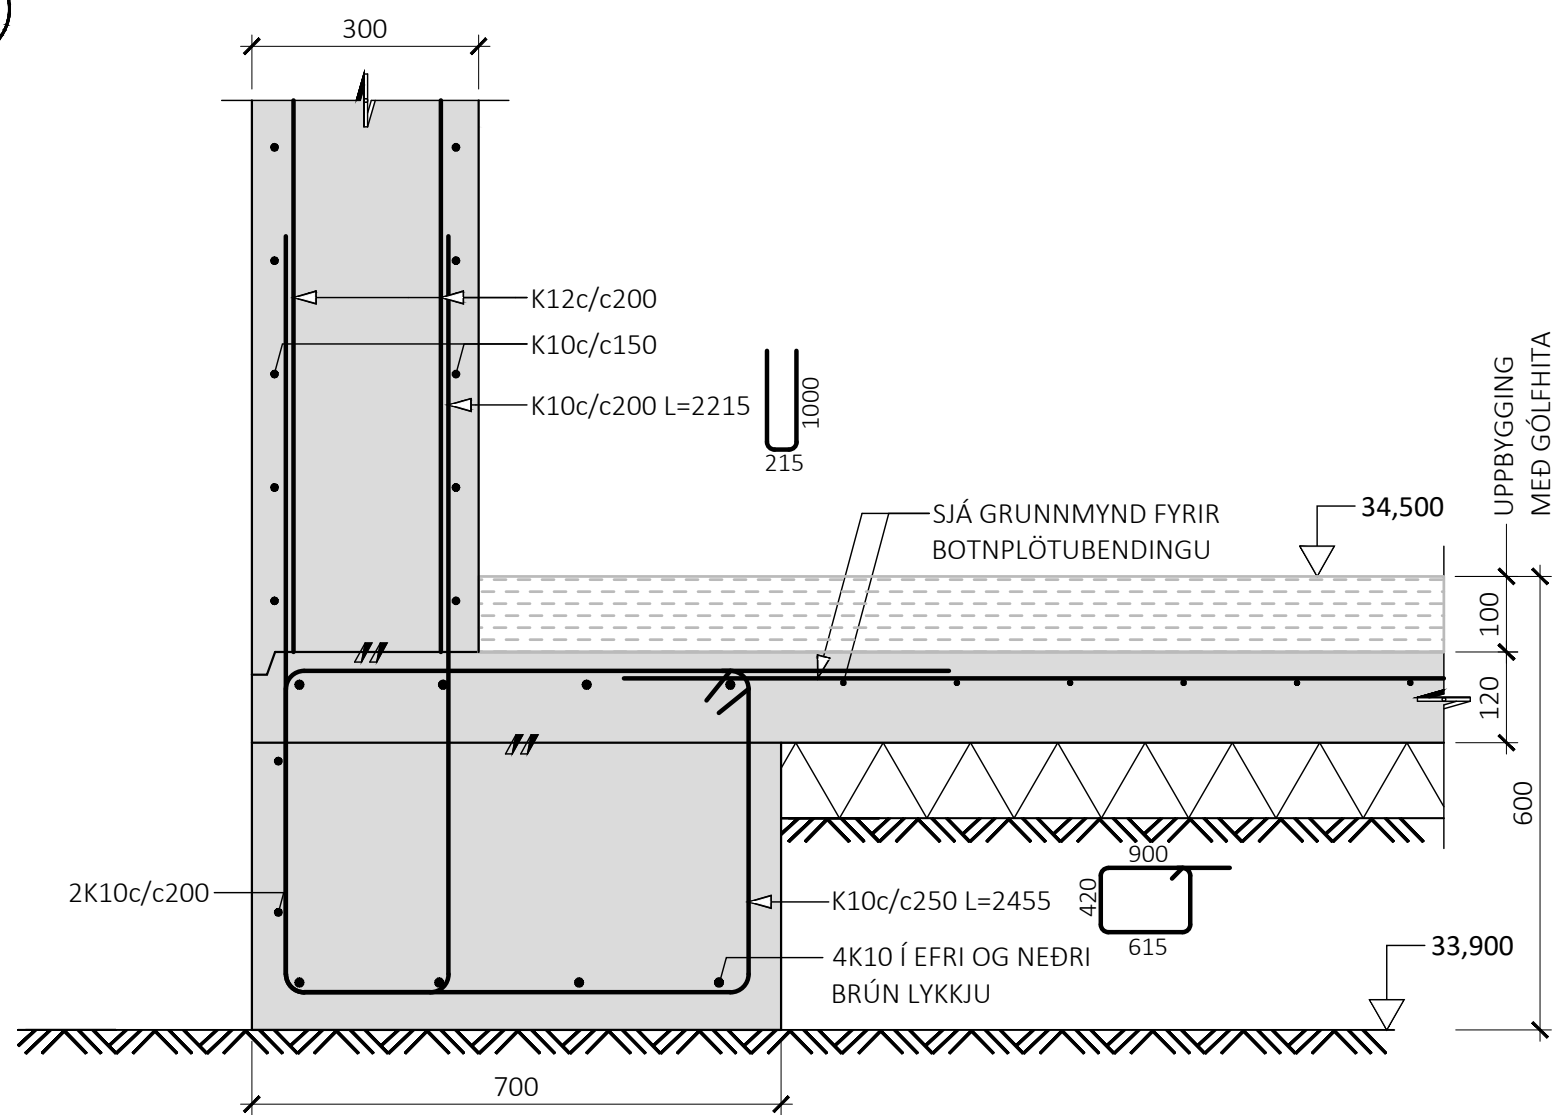


U22
M1:10

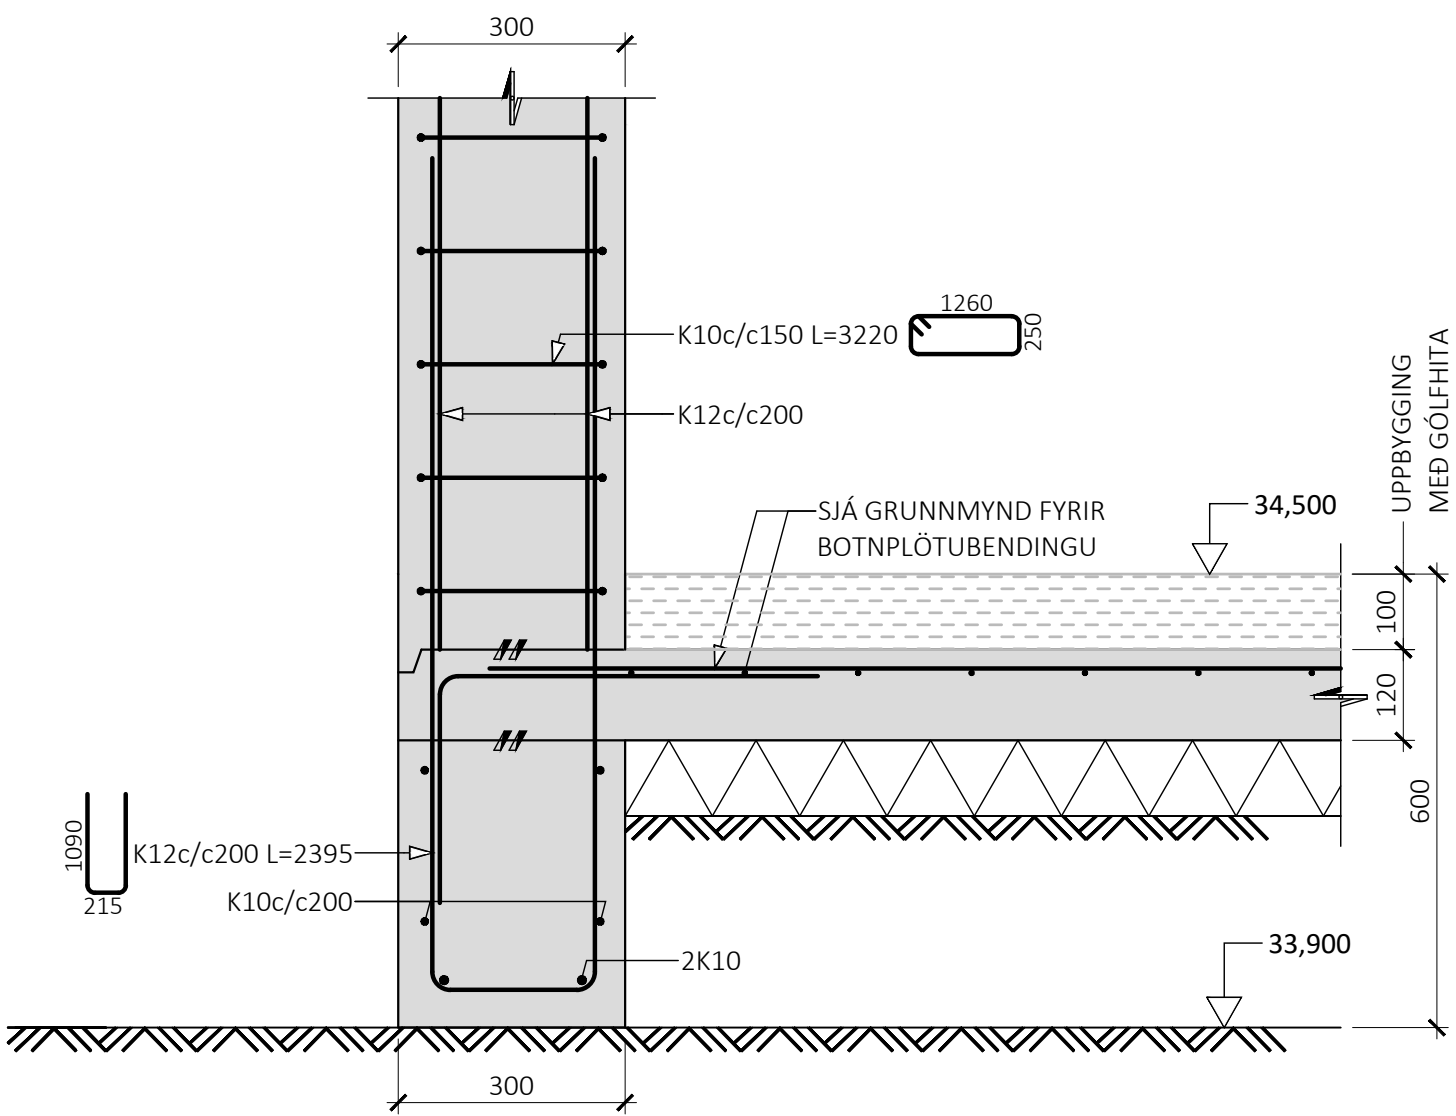

U23
M1:10

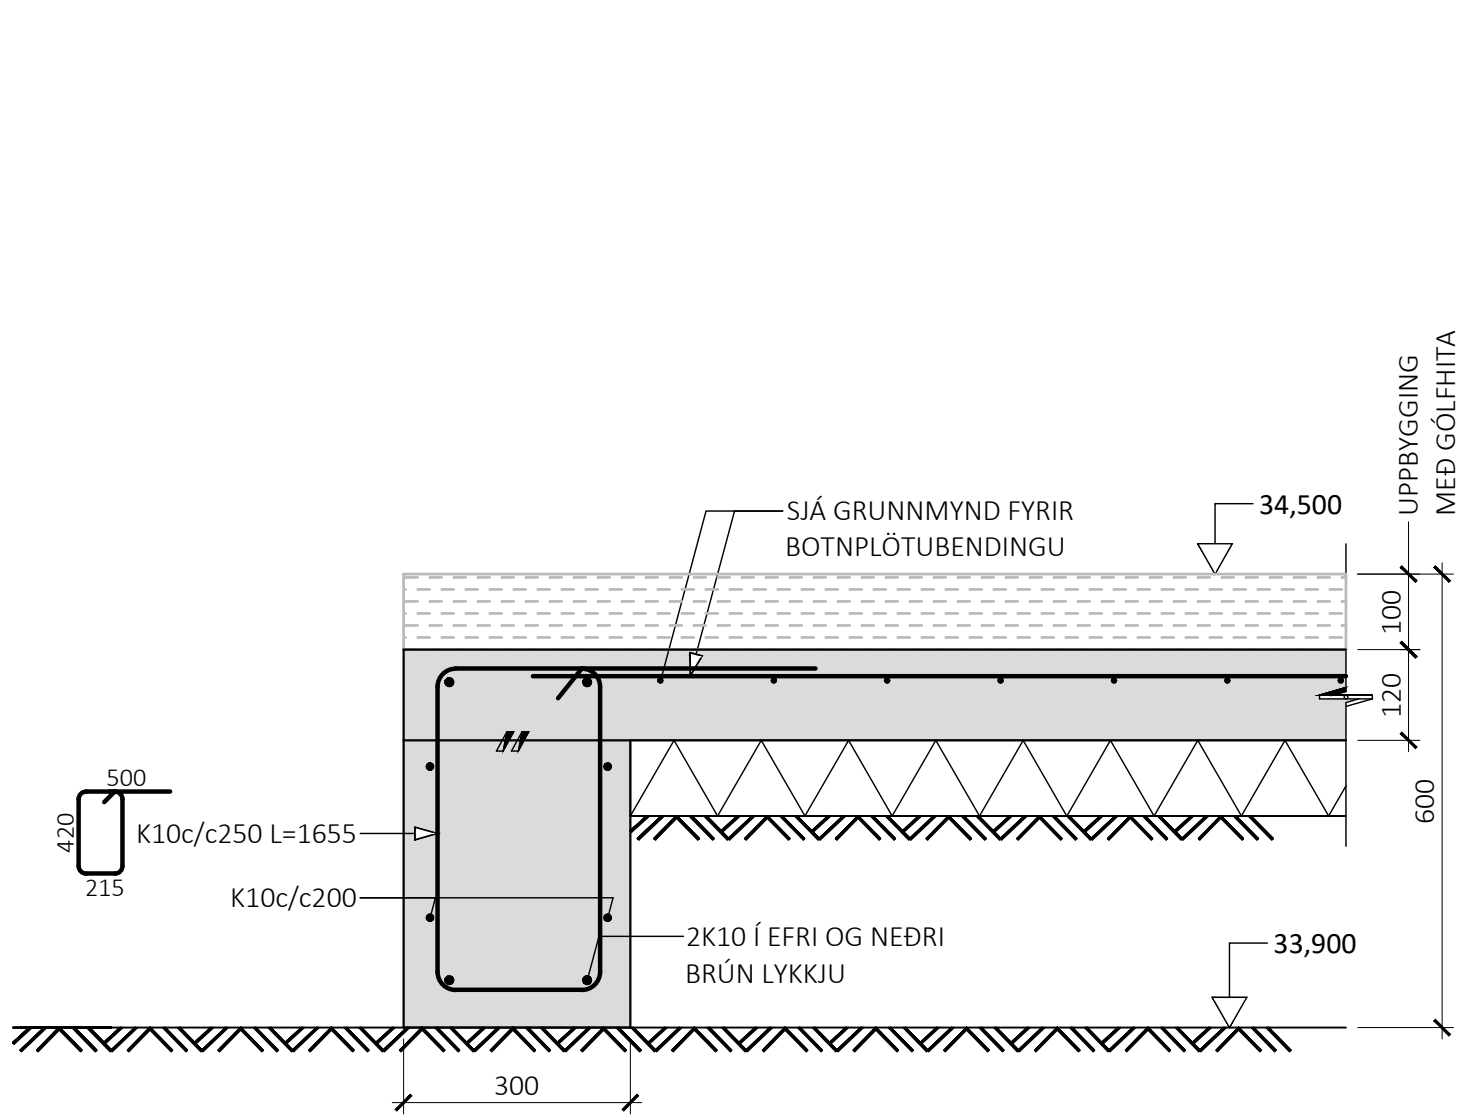

EDA

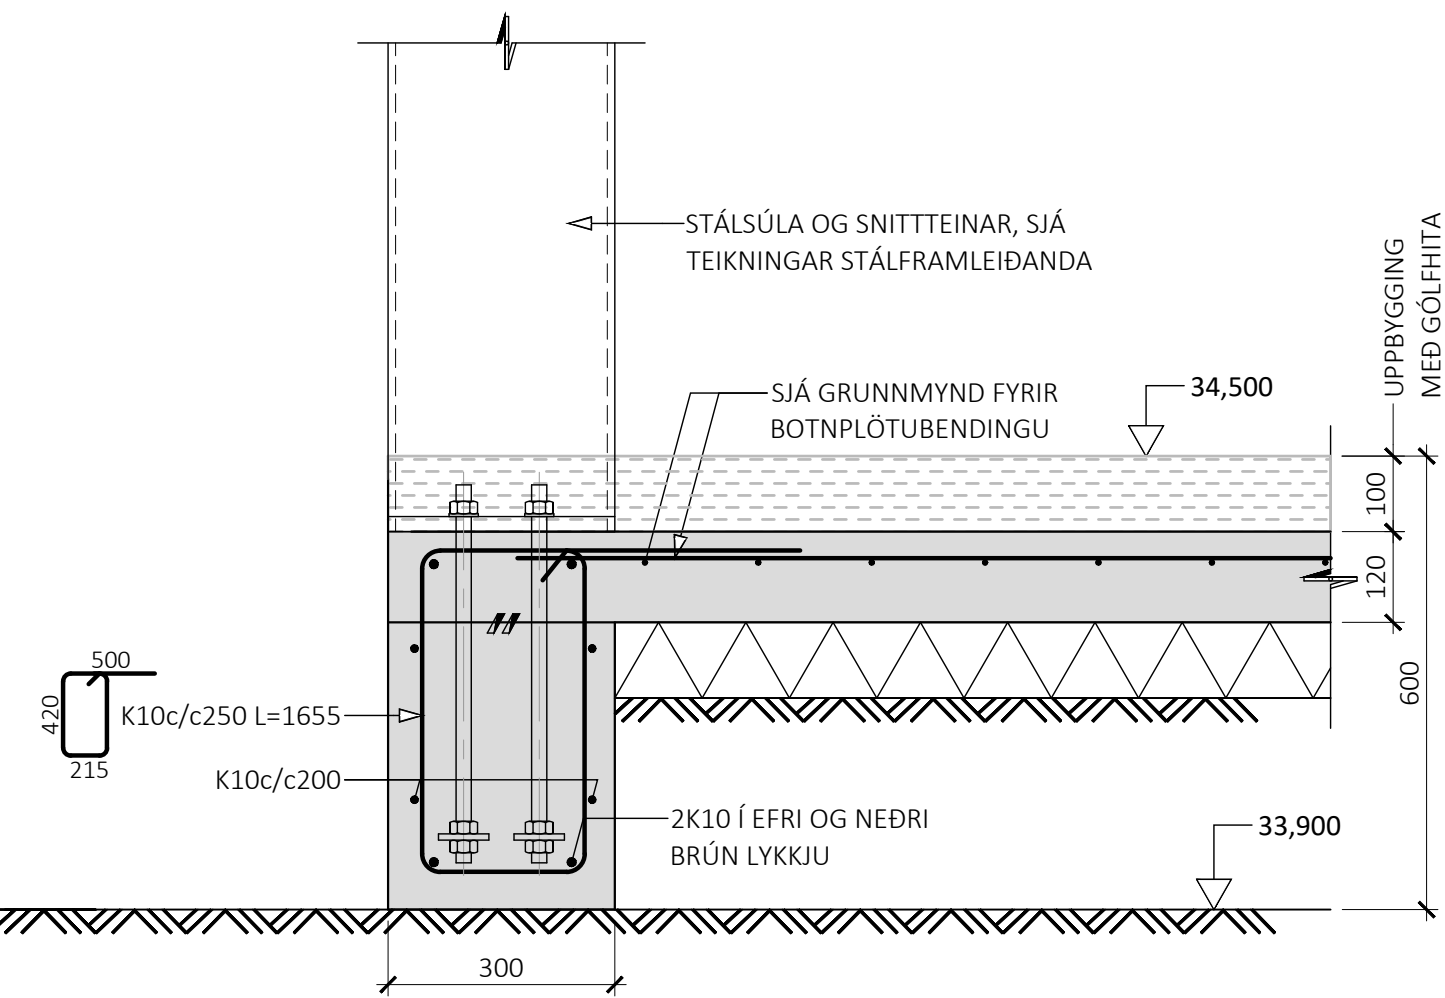


ÁRITUN BYGGINGARFULLTRÚA

ÁRITUN HÖNNUNARSTJÓRA KT: BYGGT Á AÐALUPPDRAÐTUM DAGSETTUM: 14.05.2025

- ALMENNAR SKÝRINGAR:
- SJÁ FLEIRI ALMENNAR SKÝRINGAR Á TEIKNINGU 0000
 - ÖLL MÁL ERU Í MILLIMETNUM, EN KÓTAR OG HNIT ERU Í METNUM
- TÁKN:
- STEYPA
 - 100mm PYKK EINANGRUN MED RÚMPYNGD $\geq 24 \text{ kg/m}^3$
 - ÞJÓÐPUÐ FYLING

LYKILMYND FYRIR BORGARHELLU 6

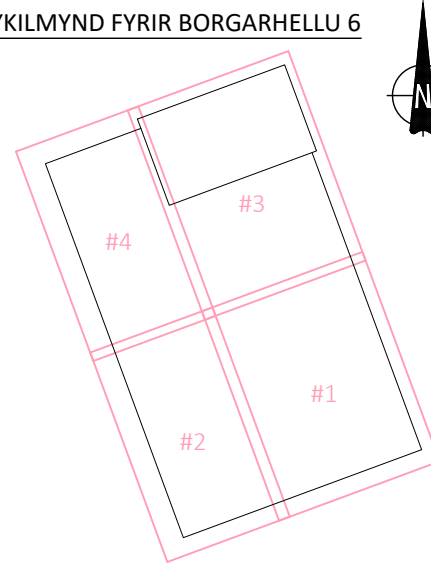

ÚTG. DAGS. SKÝRING

BORGARHELLA 6 HAFNARFIRDI TESLA

BURÐARVIRKI UNDIRSTÖÐUR SNIÐ


SAMPYKKT: KENNITALA: 070970-4149

DAGS. ÚTGÁFU: 26.05.2025 HÖNNUÐUR: HE
DAGS. BREYT: YFIRFARIÐ AF: RD


MÁLUKVARDI: 1:10

HANNA VERKFRÆÐISTOFA 23020 B-0153
SÚÐURHRAUNI 10 210 GARDABÆR
hannaverk.is hrund@hannaverk.is


U24
M1:10

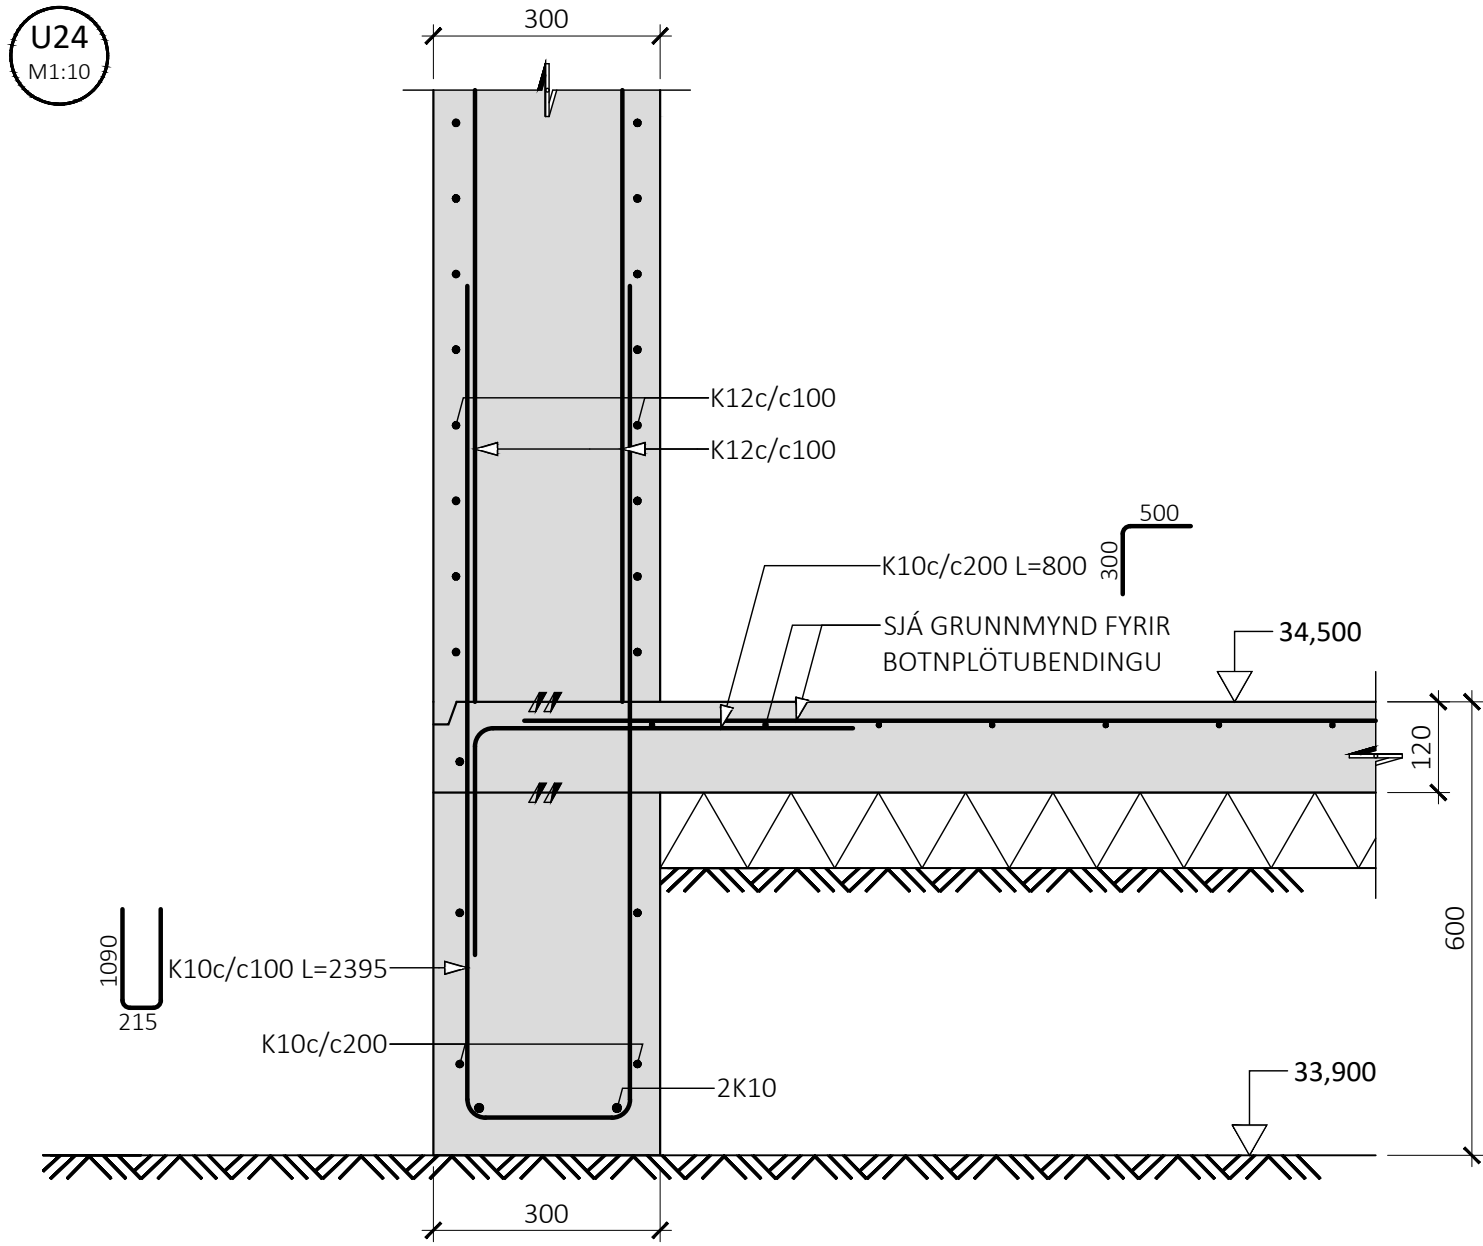

U25
M1:10

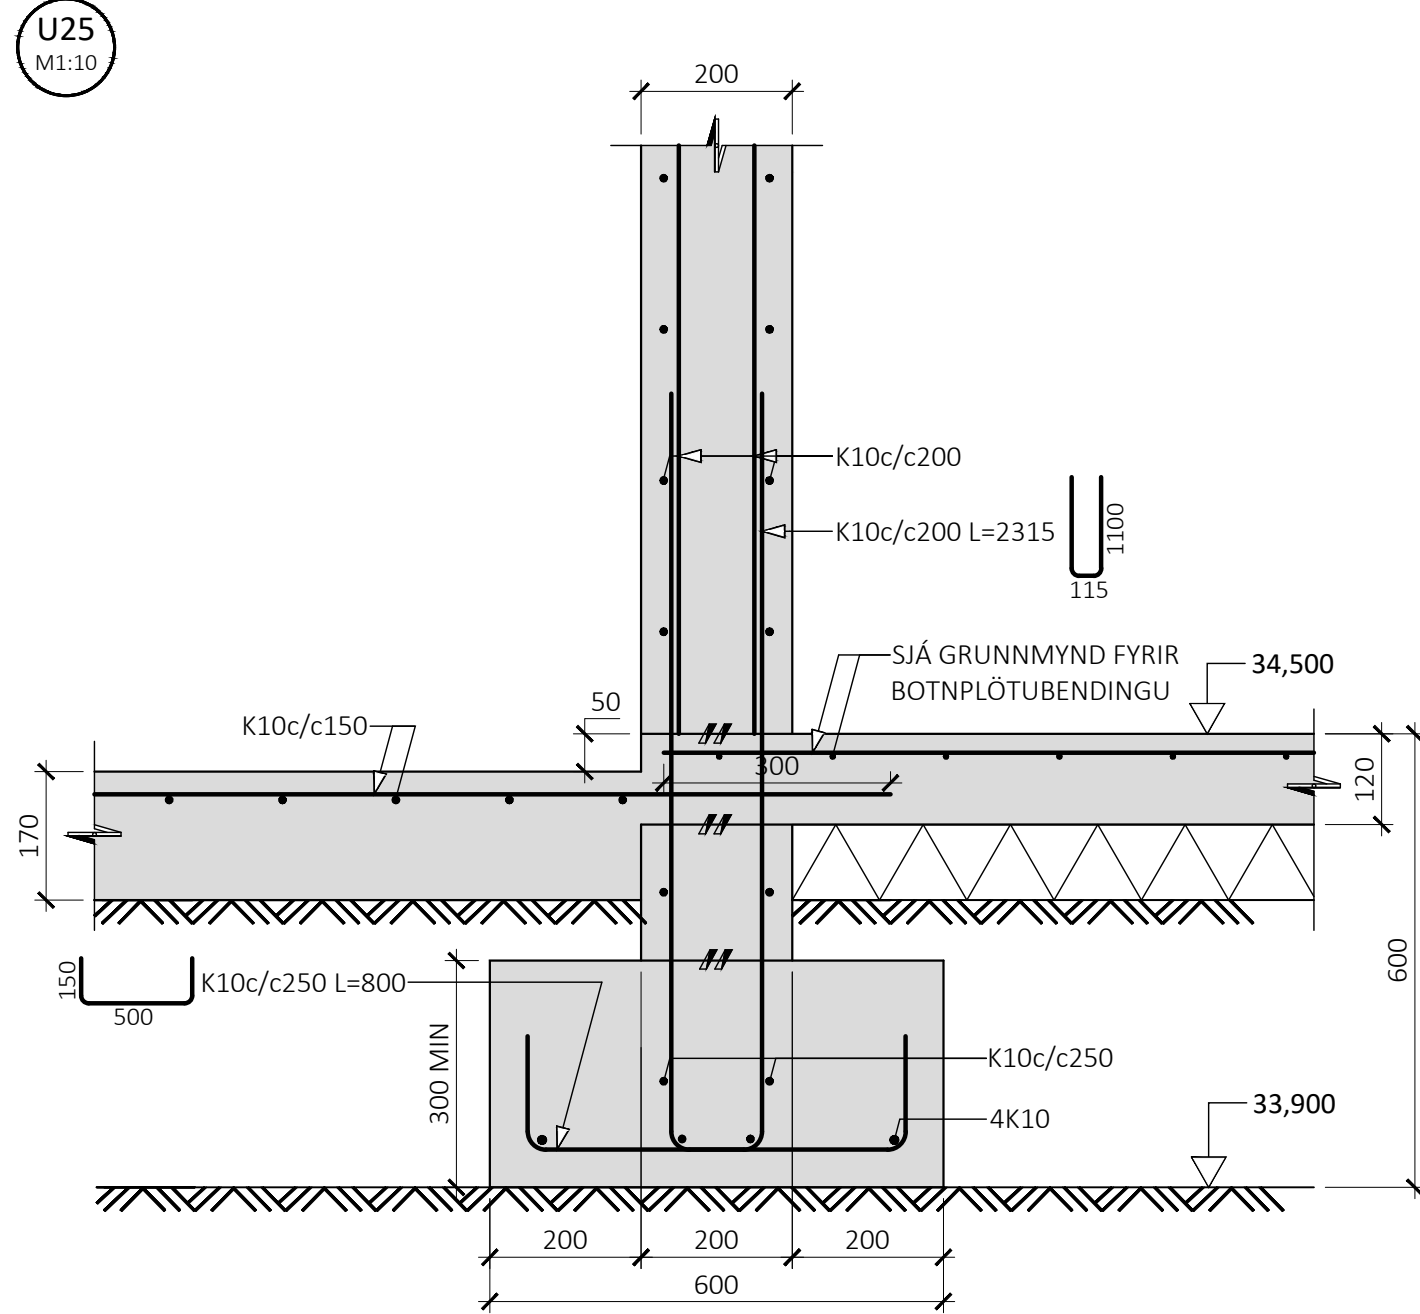

U26
M1:10

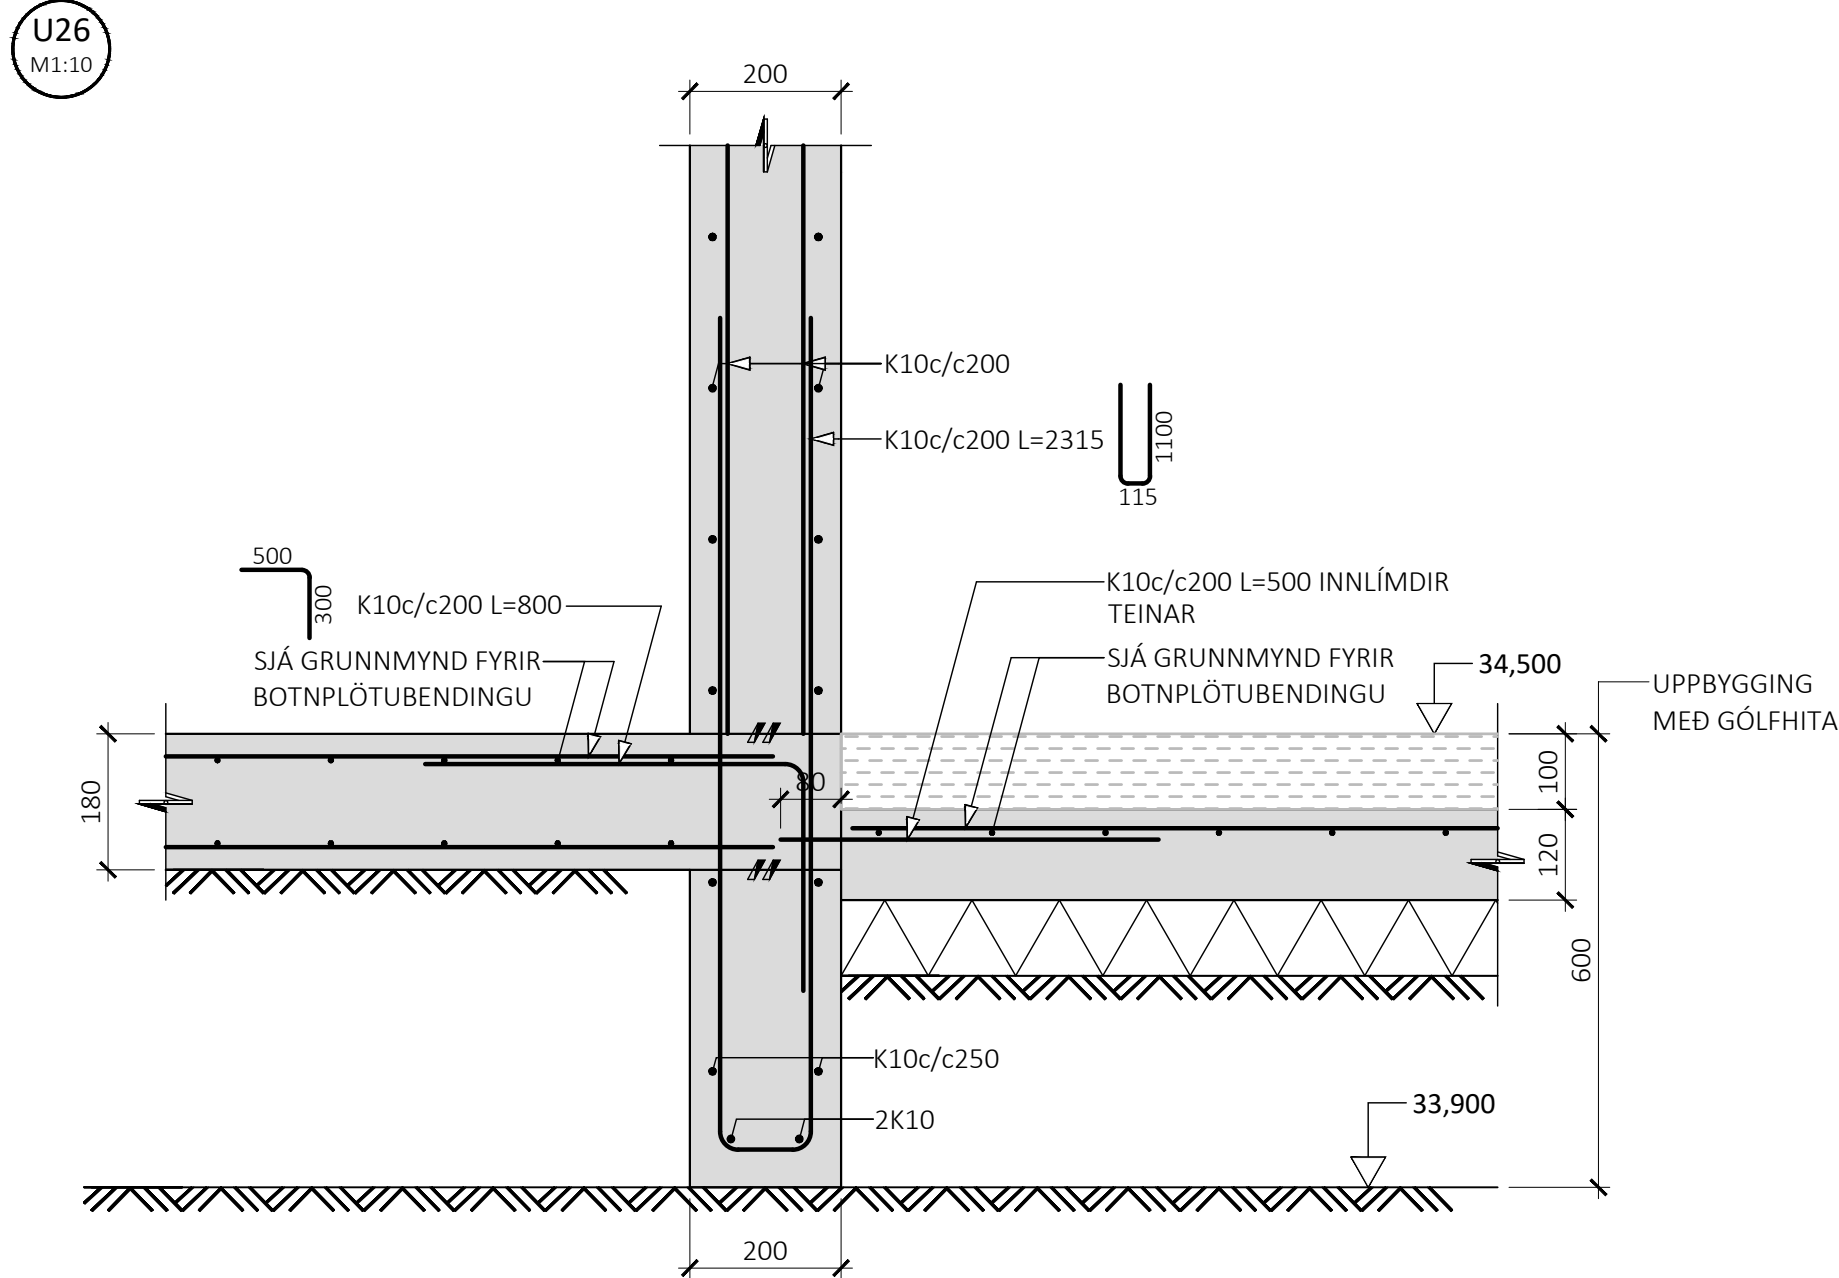


ÁRITUN BYGGINGARFULLTRÚA

ÁRITUN HÖNNUNARSTJÓRA KT:
BYGGT Á AÐALUPPDRAÐTUM DAGSETTUM: 14.05.2025


ALMENNAR SKÝRINGAR:
• SJÁ FLEIRI ALMENNAR SKÝRINGAR Á TEIKNINGU 0000
• ÖLL MÁL ERU Í MILLIMETRUM, EN KÓTAR OG HNIT ERU Í METRUM

TÁKN:
STEYPA
100mm PYKK EINANGRUN MED RÚMPYNGD $\geq 24 \text{ kg/m}^3$
ÞJÖÐPUÐ FYLING


U27
M1:10

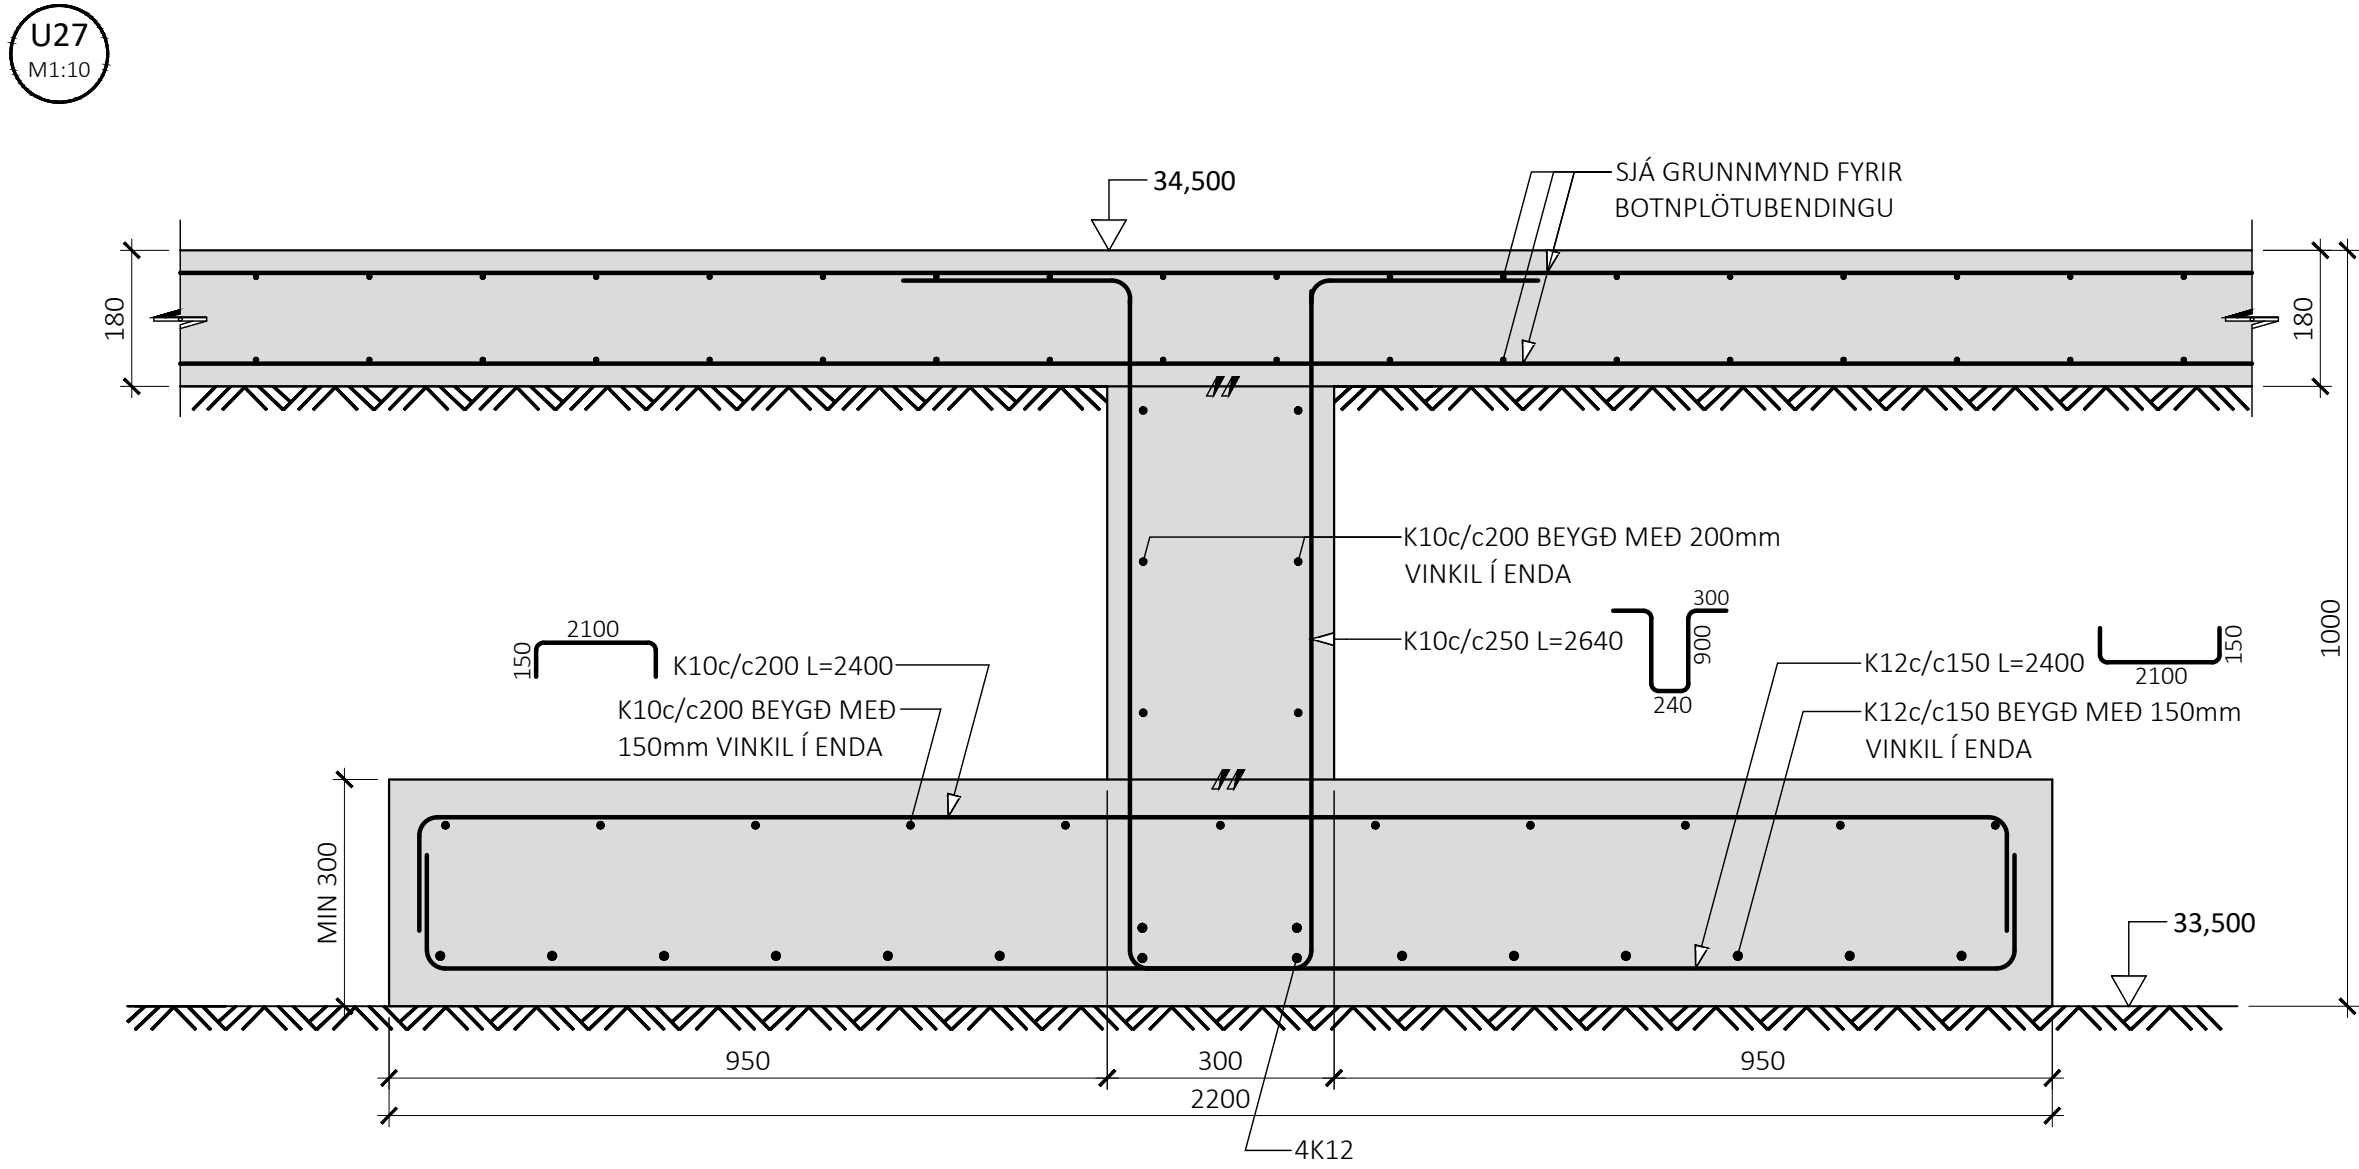


U28
M1:10

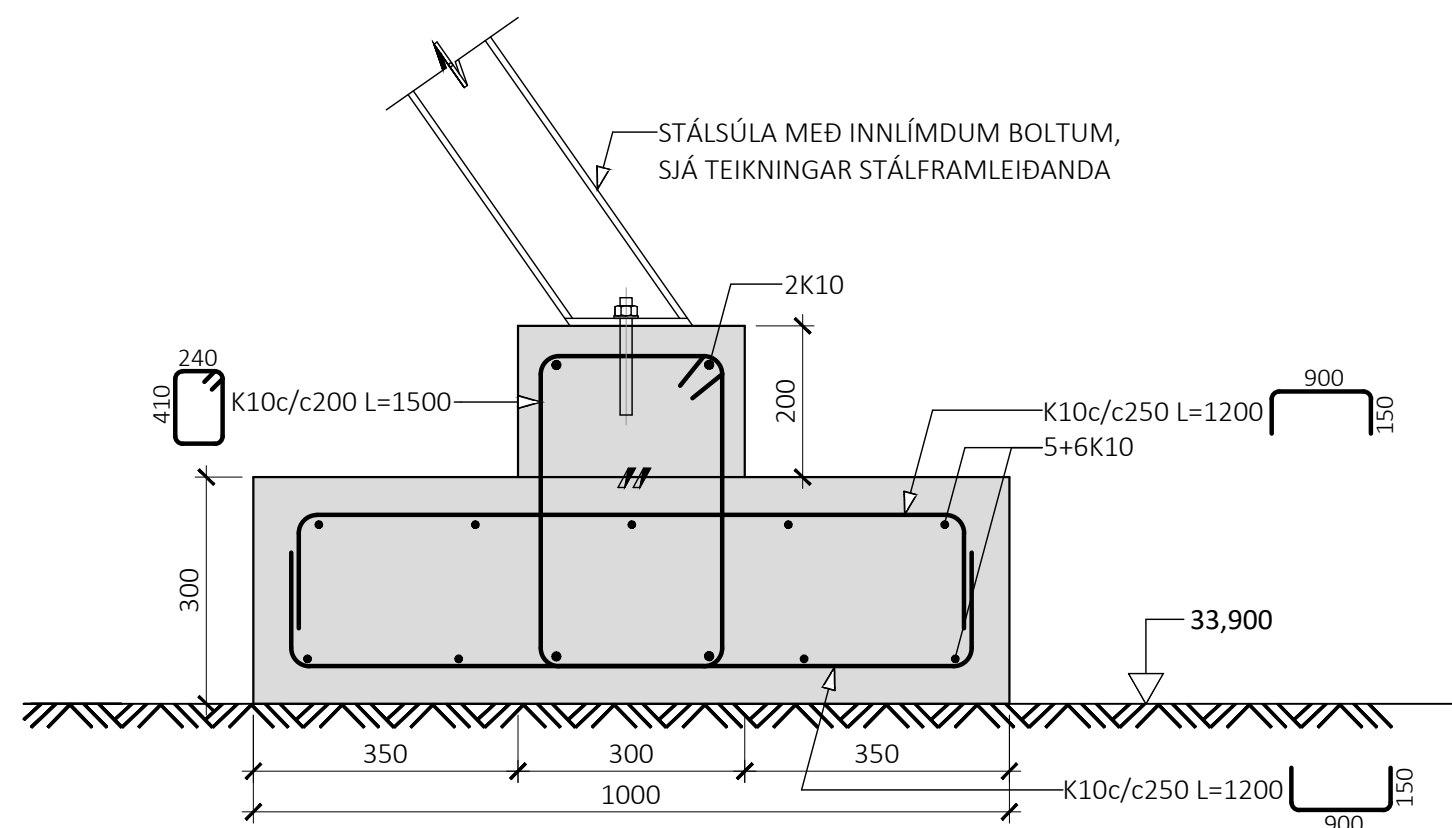



U29
M1:10

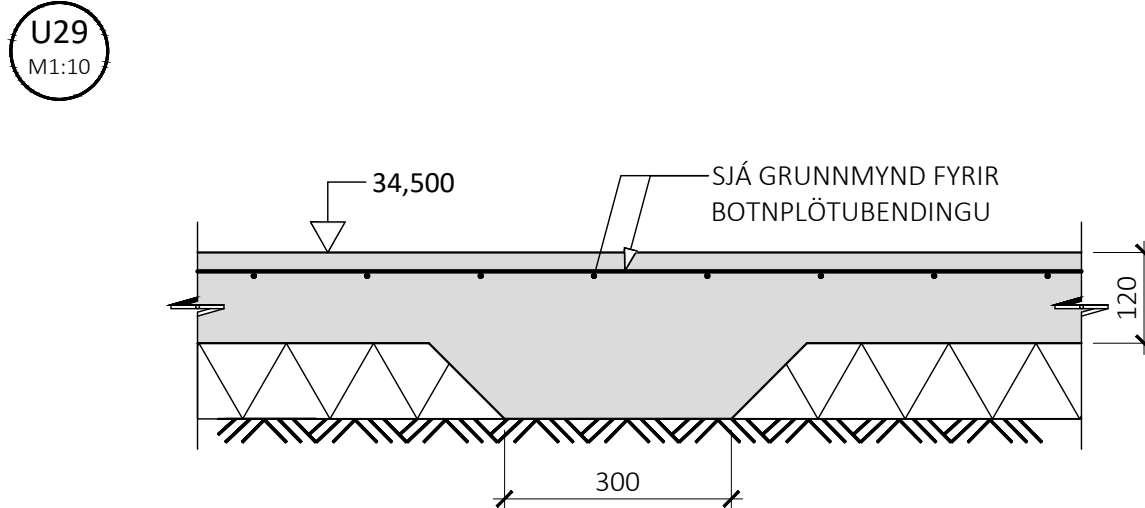

U30
M1:10

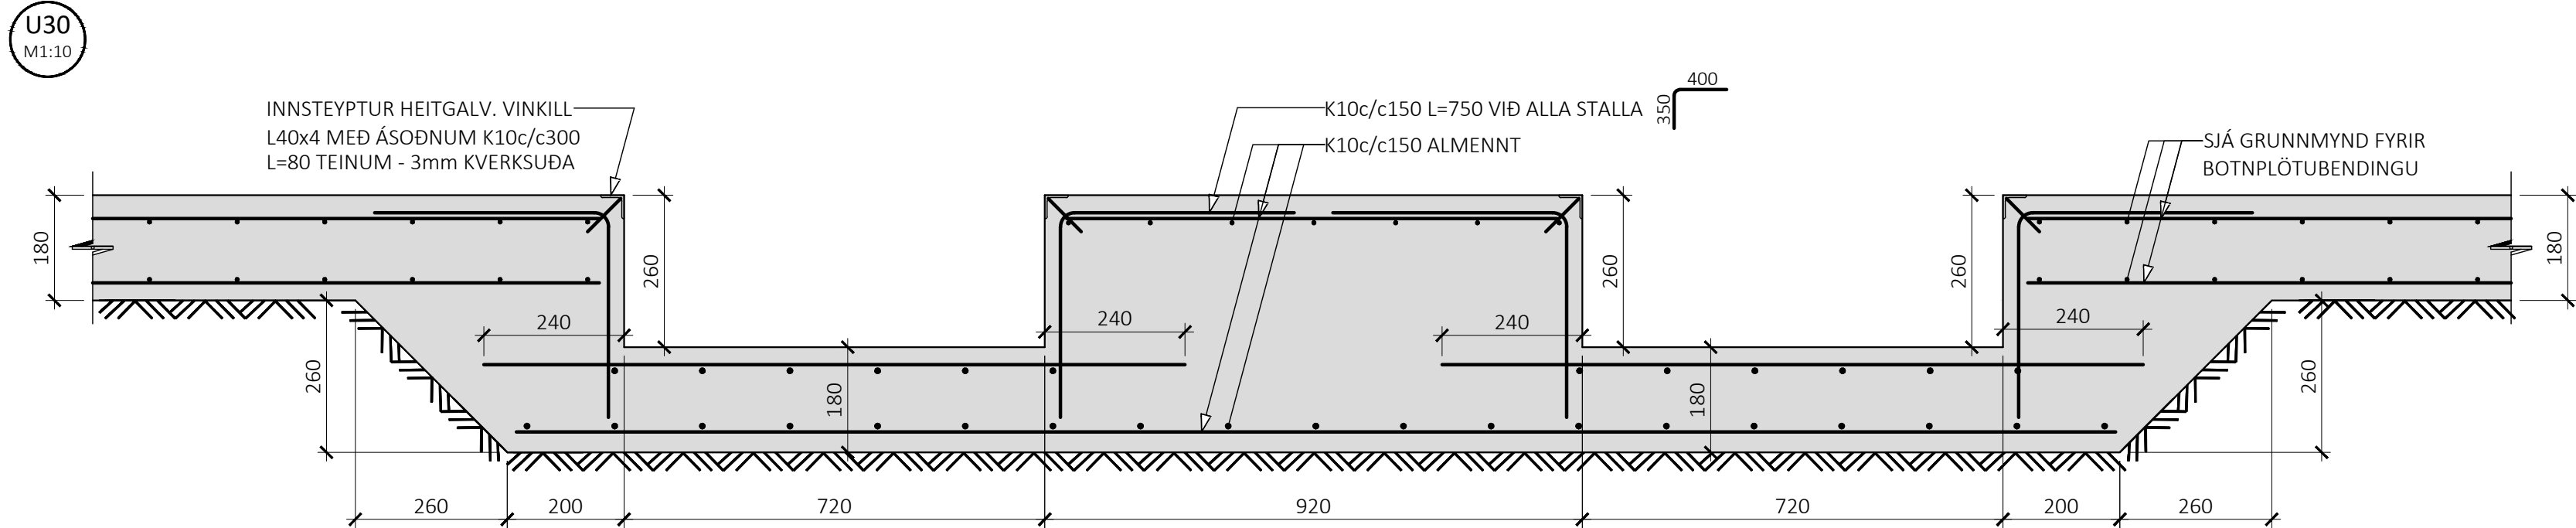

U31
M1:10

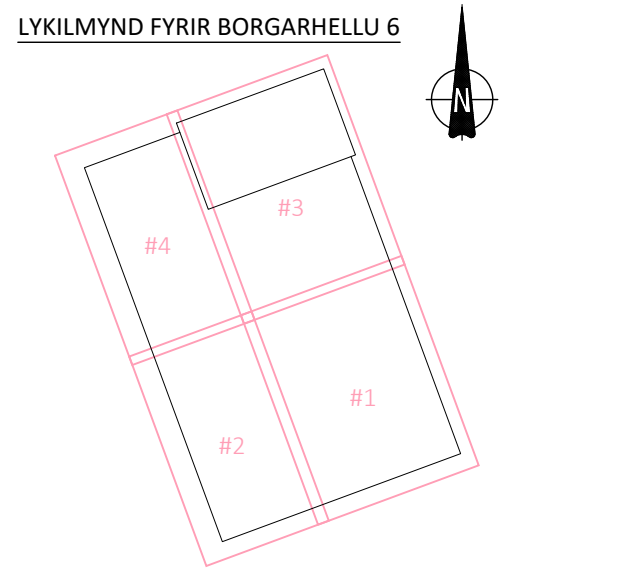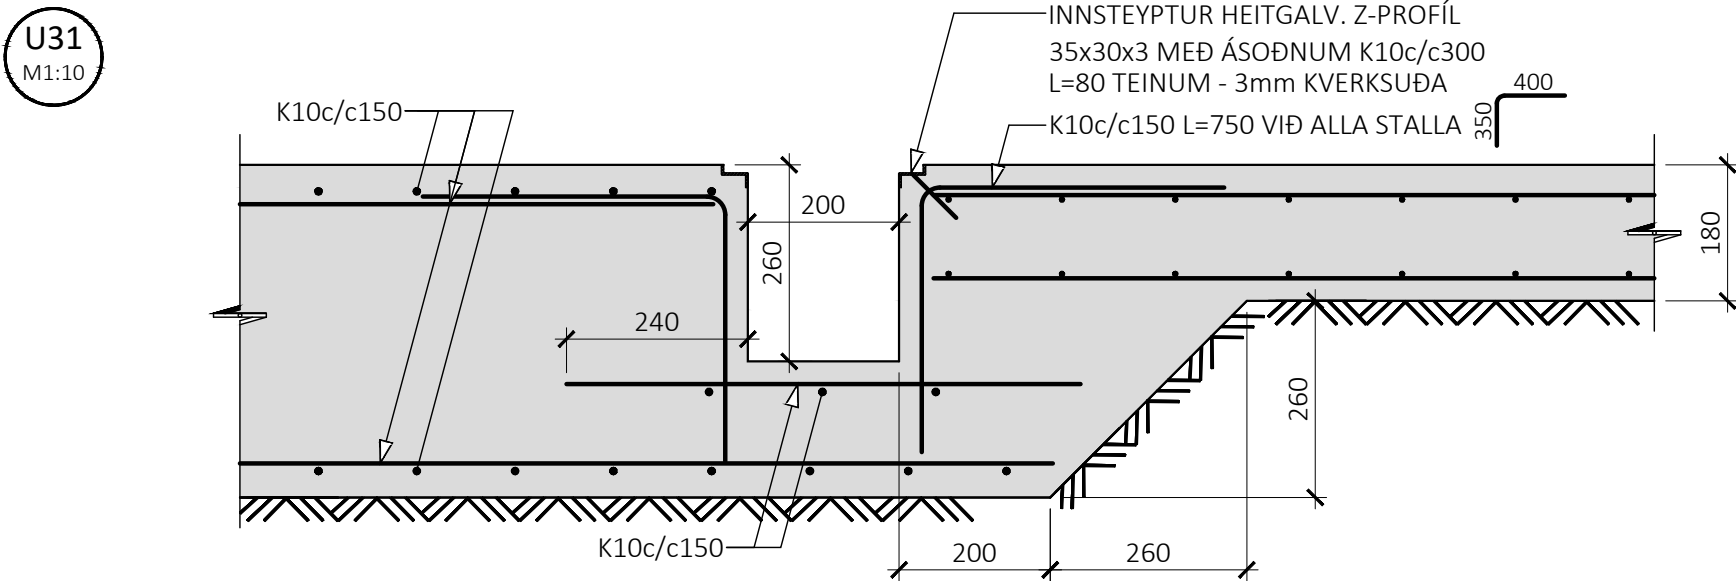

ÚTG. DAGS. SKÝRING

BORGARHELLA 6
HAFNARFIRDI TESLA


BURÐARVIRKI
UNDIRSTÖÐUR
SNIÐ

SAMÞYKKT: KENNITALA:

DAGS. ÚTGÁFU: 26.05.2025 HÖNNUÐUR: HE
DAGS. BREYT: YFIRFARID AF: RD

MÁLUKVARDI: 1:10

HANNA
VERKFRÆÐISTOFA
23020
B-0154
VERKNR. NÚMER ÚTG.
SUDURHRAUNI 10 210 GARDABÆR
hannaverk.is hrund@hannaverk.is KT. 631216-0480
SÍMI: 771-5252

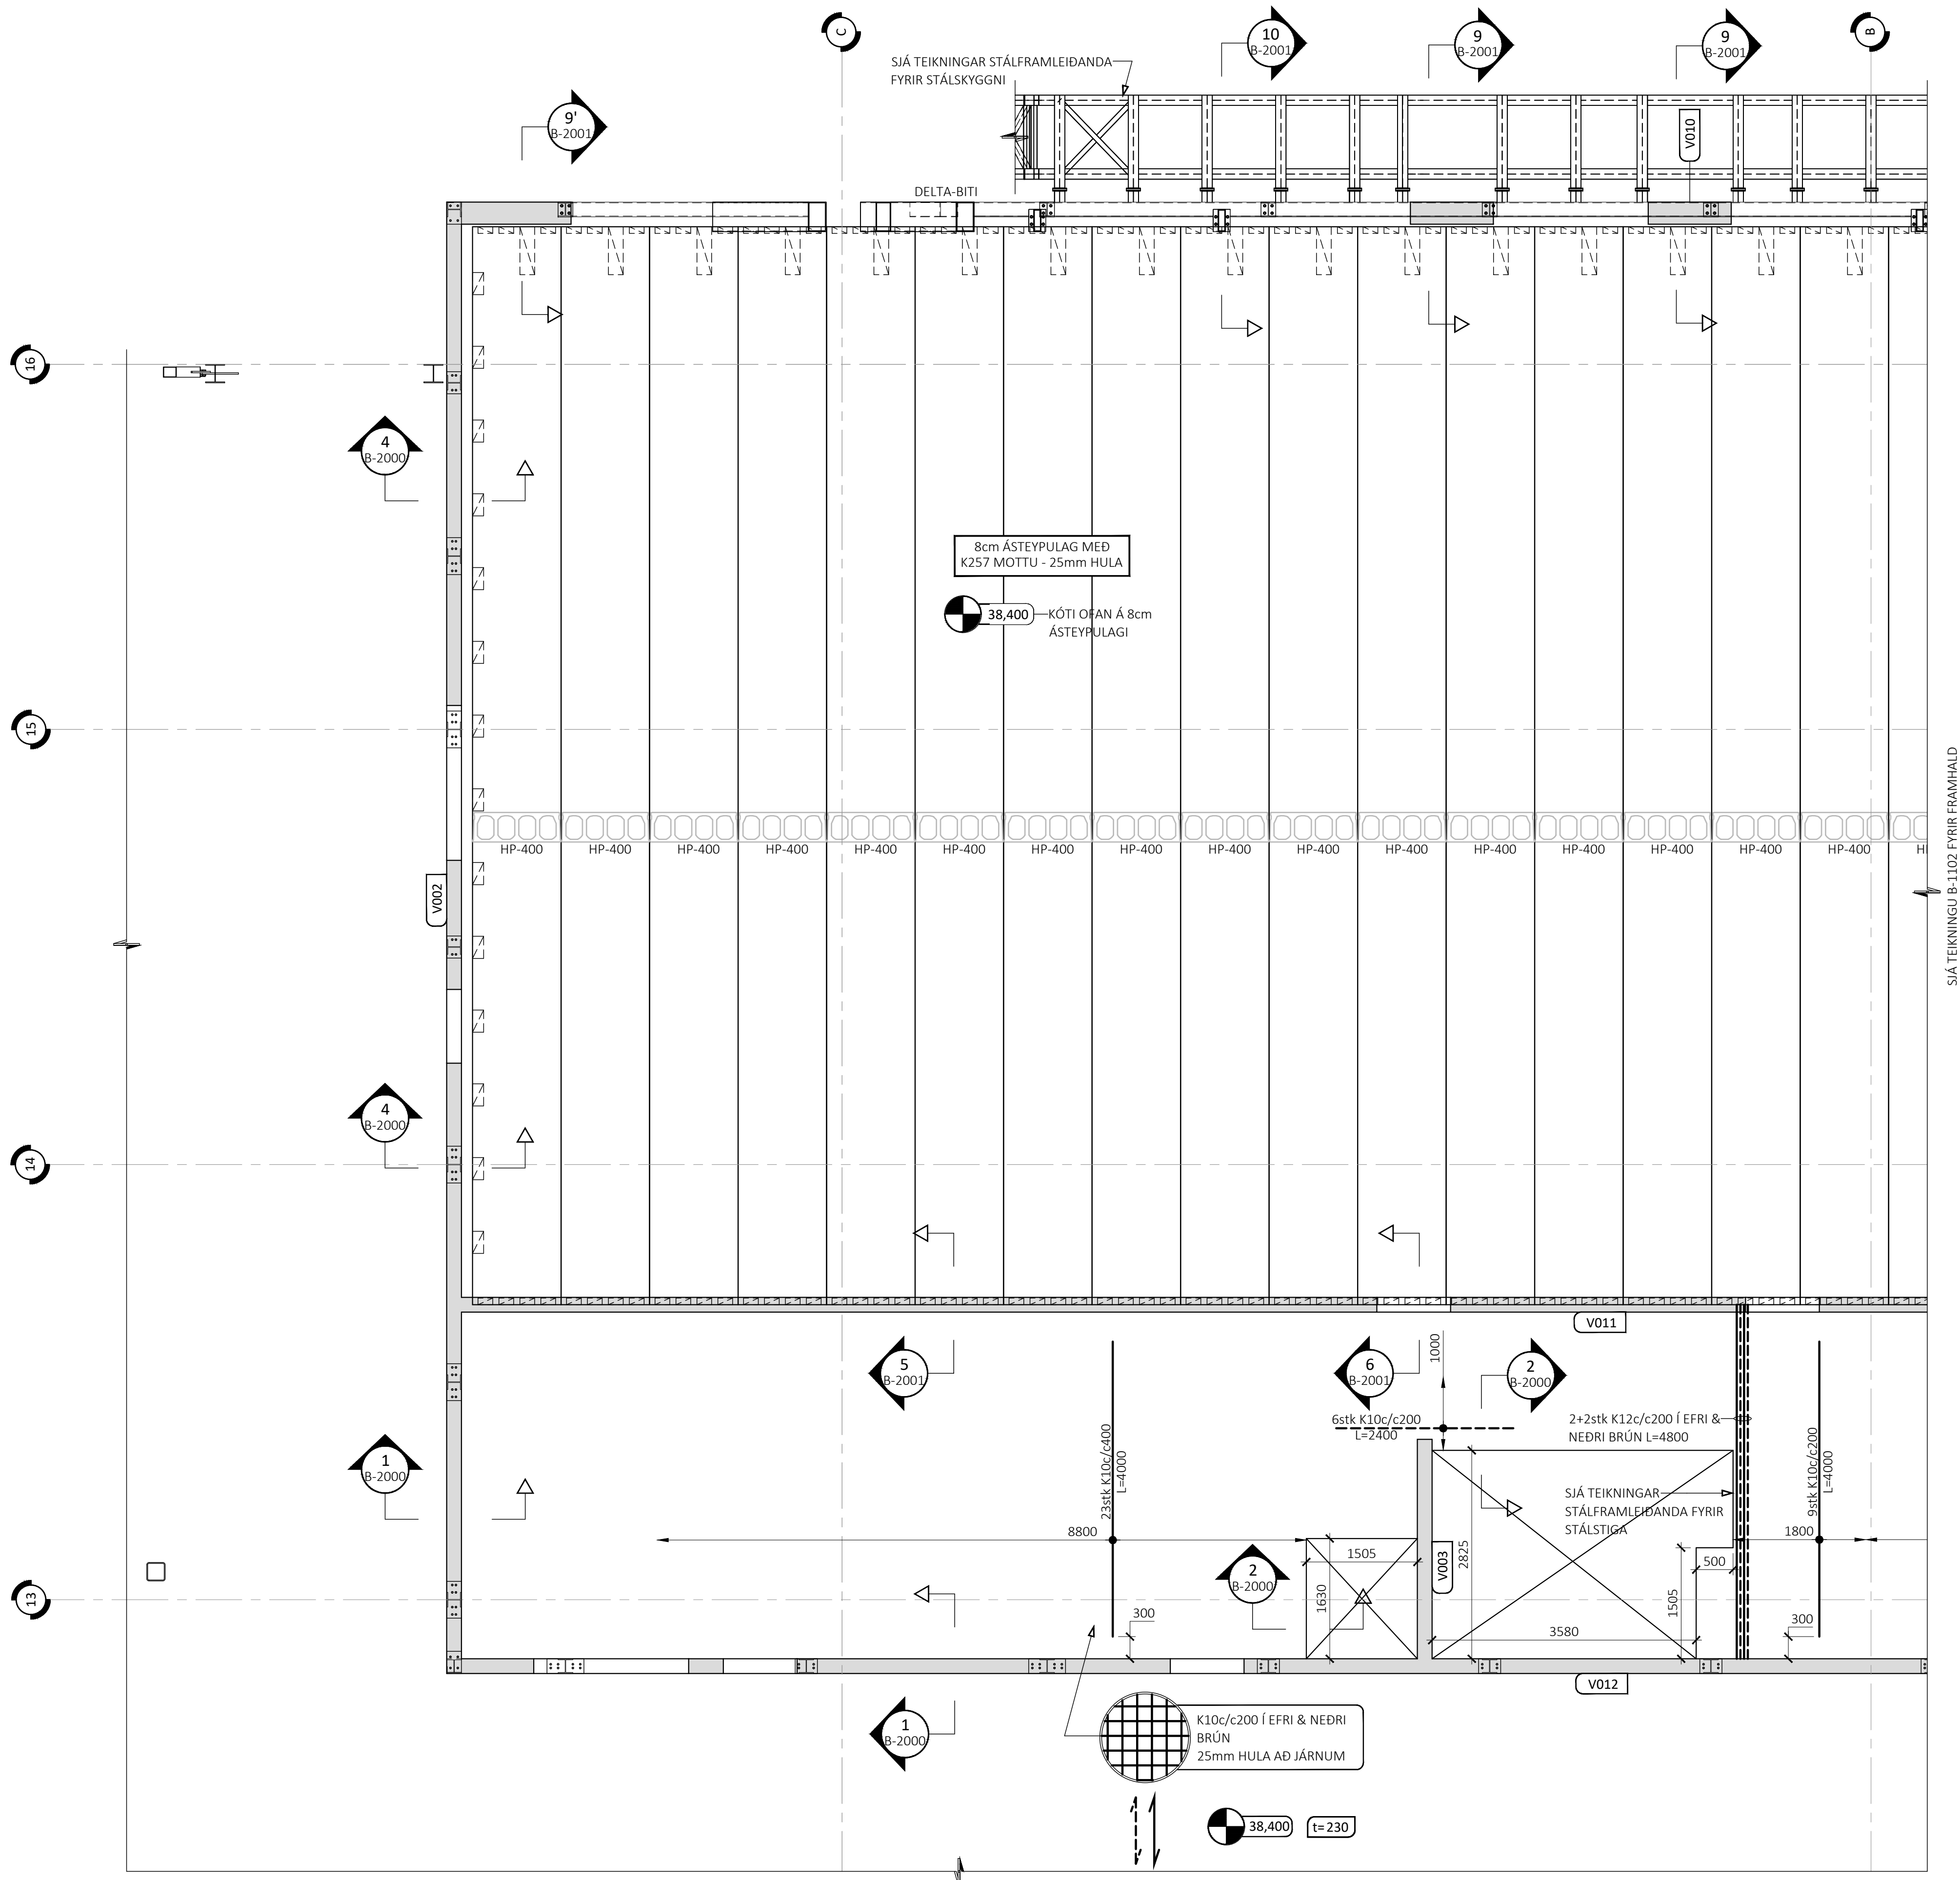

ÁLAGSFORSENDUR FYRIR HP400 HOLPLÖTUR	
VIÐBÓTAREIGINÞYNGD ⁽¹⁾ :	1,20 kN/m ²
NOTÁLAG Á MILLIGÓLF - SKRIFSTOFUR:	3,00 kN/m ²
⁽¹⁾ FYRIR UTAN ÞYNGD Á HOLPLÖTUM OG ÁSTEYPULAGI	

ÁRITUN BYGGINGARFULLTRÚA

ÁRITUN HÖNNUNARSTJÓRA KT:

BYGGT Á AÐALUPPDRAÐTUM DAGSETTUM: 14.05.2025

ALMENNAR SKÝRINGAR:

- SIÁ FLEIRI ALMENNAR SKYRGINGAR Á TEIKNINGU B-0000
- ÖLL MÁL ERU Í MILLIMETURUM, EN KÓTAR ERU Í METRUM
- JÁRNABENDING PLOTU ER SKILGREIND GRUNNBENDING, SEM SKAL LEGGJA YFIR ALLA PLOTUNA, AUK VÍÐBÓTAR-BENDINGAR SEM ER SÉRSTAKLEGA SKILGREIND Á GRUNNMYND
- EF STAÐSTETING JÁRNABENDINGAR Í PLOTU ER EKKI MÁLSETT Á GRUNNMYND SKAL MÍÐA VIÐ ÁÐ HÚN SÉ MIÐJUSETT YFIR ÁSETU (VEGG EDA SÚLU) EDA MITT Á MILLI ÁSETA
- GRUNNBENDING VEGGJA SKAL ALMENNT VERA EFTIRFARANDI NEMA ANNAD SÉ SÉRSTAKLEGA TEKID FRAM Á SNIÐUM:
 - 200mm ÞYKKIR VEGGIR:


LOÐRÉTT BENDING:	K10c/c200
LÁRÉTT BENDING:	K10c/c200
 - 300mm ÞYKKIR VEGGIR:

LOÐRÉTT BENDING:	K12c/c200
LÁRÉTT BENDING:	K10c/c150
- SIÁ GATAPLAN FRÁ LAGNAHÖNNUÐI FYRIR GÖT Í VEGGI OG PLOTUR
- SIÁ TEIKNINGAR FRÁ STÁLFRAMLEIÐANDA FYRIR INNSTEYPTAR FESTINGAR


TÁKN:




STEYPUKÓTI OFAN Á PLÖTU

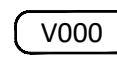


VEGGNÚMÉR

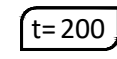


ÞYKKT Á STEYPTRI PLÖTU

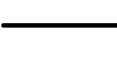

JÁRNABENDING Í NEÐRI BRÚN PLÖTU

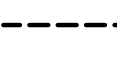


JÁRNABENDING Í EFRI BRÚN PLÖTU

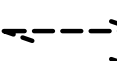

JÁRNABENDING NÆST YFIRBORDUM
LIGGUR Í ÞESSA STEFNU (RÁÐANDI STEFNA
BENDINGAR)

LYKILMYND FYRIR BORGARHELLU 6

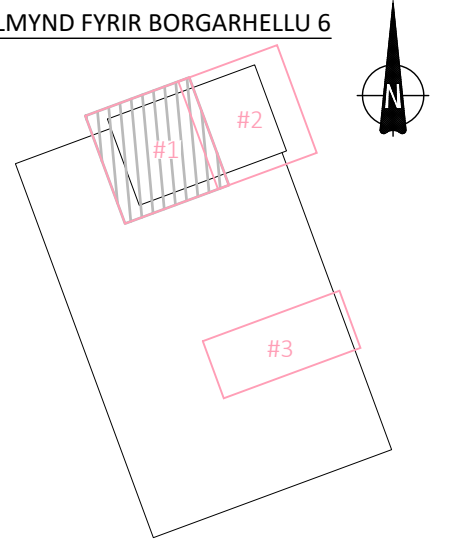

ÚTG. DAGS. SKÝRING

BORGARHELLA 6
HAFNARFIRÐI

TESLA

BURÐARVIRKI
PLATA YFIR 1. HÆÐ
GRUNNMYND - HLUTI 1

SAMPYKKT:

KENNITALA:

Freund Dinaaslättur 070970-4149

DAGS. ÚTGÁFU: 26.05.2025
DAGS. BREYT:

HÖNNUÐUR: HE
YFIRFARIÐ AF: RD

MÆLIKVARÐI: 1:50



23020 B-1101

VERKNR.	NÚMER	ÚTG.
---------	-------	------

SUÐURHRAUNI 10
hannaverk.is


SUDURHRAUNI 10 210 GARDABÆR KT. 631216-0480
hannaverk.is hrund@hannaverk.is SÍMI: 771-5252

KT. 631216-0480
SÍMI: 771-5252



ÁLAGSFORSENDUR FYRIR HP210 HOLPLÖTUR
VIÐBÓTAREIGINPYNGD ⁽¹⁾: 0,45 kN/m²
NOTÁLAG Á MILLIGÓLF - GEYMSLUR: 5,00 kN/m²
⁽¹⁾ FYRIR UTAN PYNGD Á HOLPLÖTUM OG ÁSTEYPULAGI

ÁRITUN BYGGINGARFULLTRÚA

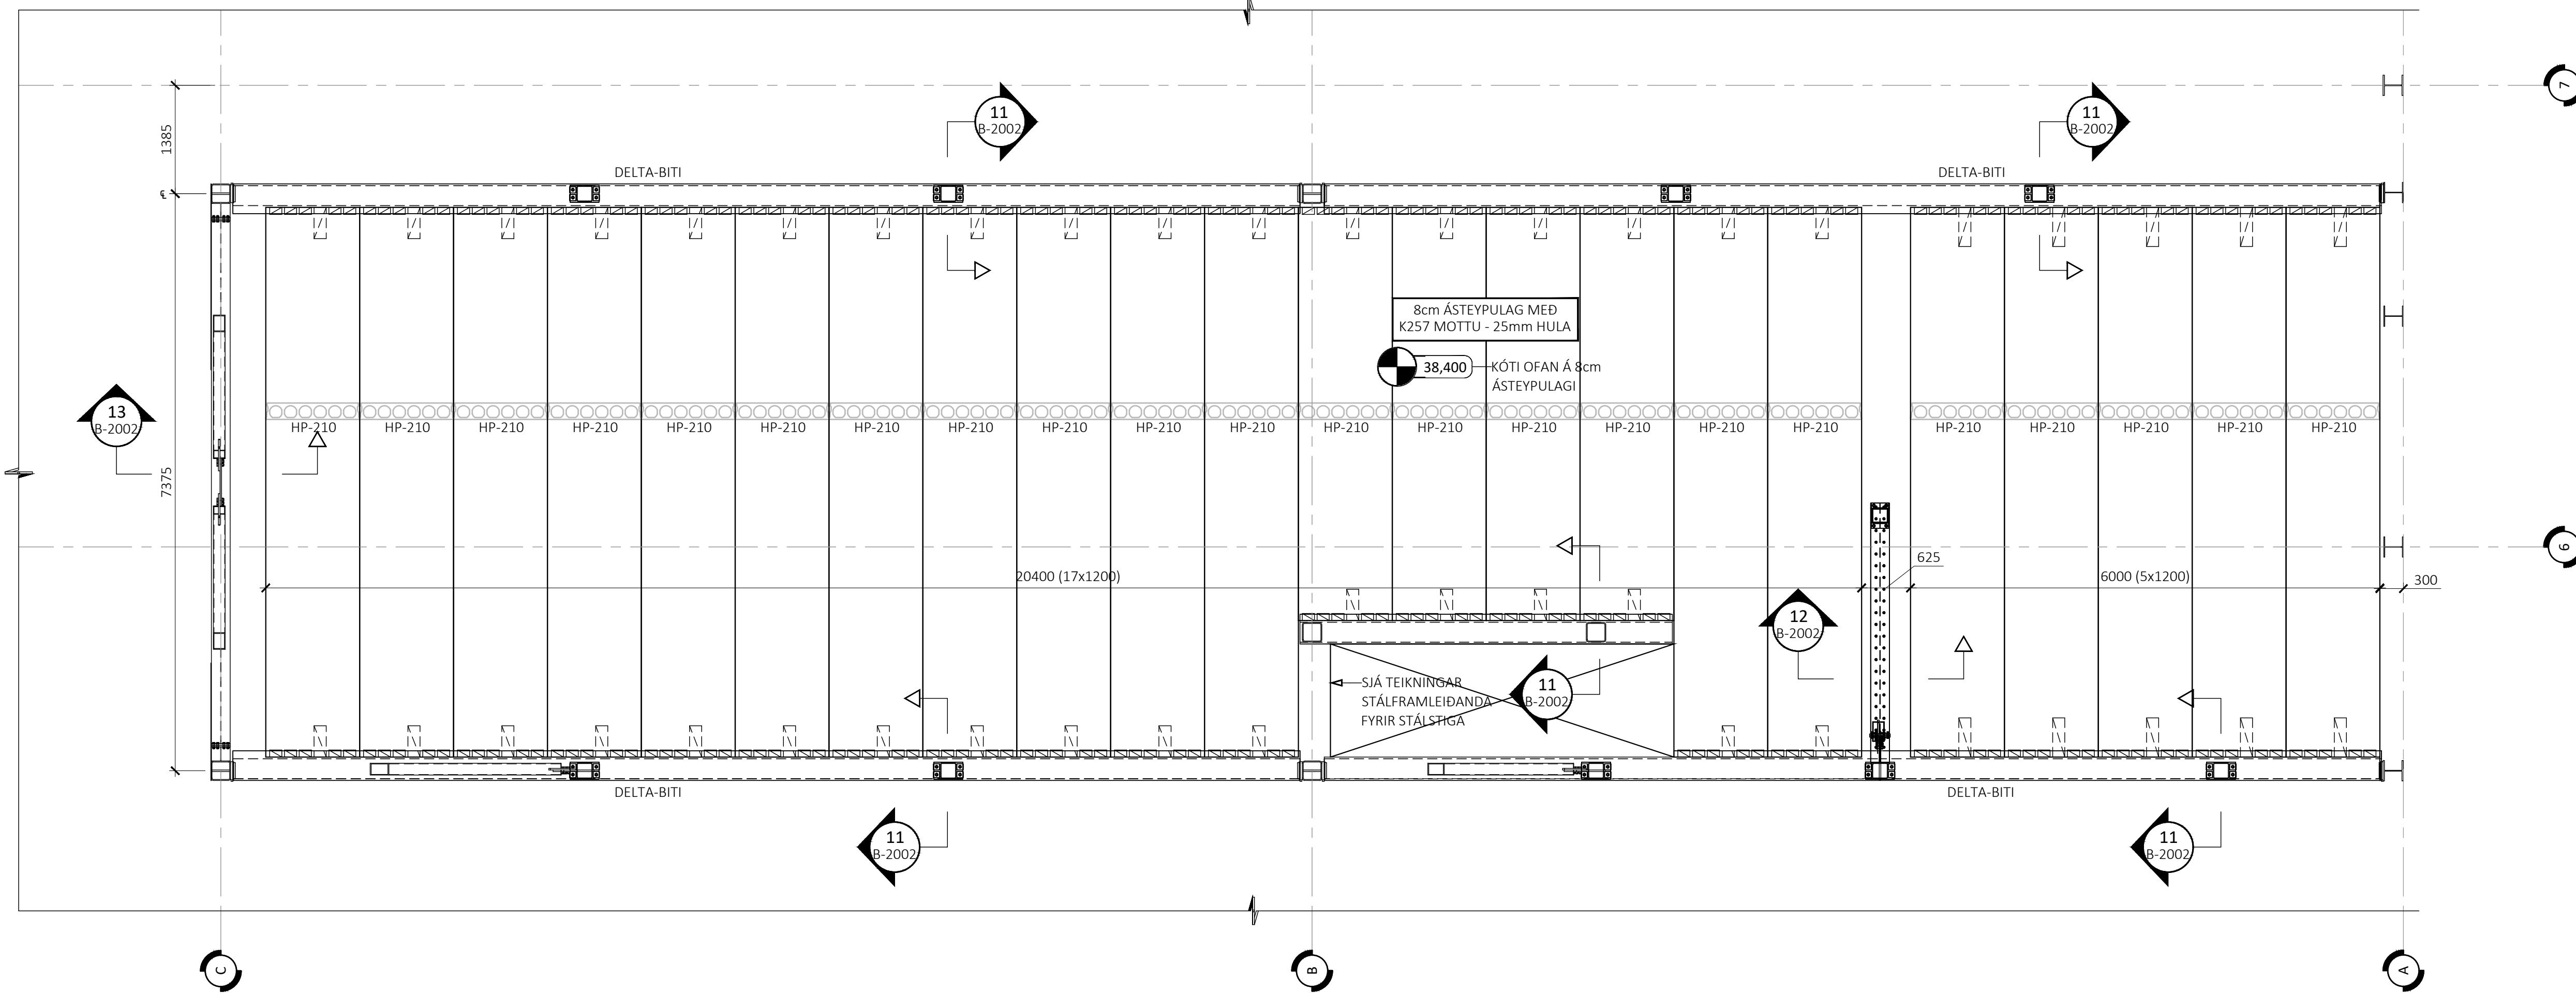

BYGGT Á ADALUPPRÁTTUM DAGSETTUM: 14.05.2025


ALMENNAR SKÝRINGAR:

- SJÁ FLEIRI ALMENNAR SKÝRINGAR Á TEIKNINGU B-0000
- ÖLL MÁL ERU Í MILLIMETRUM, EN KÓTAR ERU Í METRUM
- JÁRNABENDING PLÖTU ER SKILGREIND GRUNNBENDING, SEM SKAL LEGGJA YFIR ALLA PLÖTUNA, AUK VIÐBÓTAR-BENDINGAR SEM ER SÉRSTAKLEGA SKILGREIND Á GRUNNMYND
- EF STAÐSETNING JÁRNABENDINGAR Í PLÖTU ER EKKI MÁLSETT Á GRUNNMYND SKAL MÍÐA VIÐ AÐ HÚN SÉ MIÐJUSETT YFIR ÁSETU (VEGG EÐA SÚLU) EÐA MITT Á MILLI ÁSETA
- GRUNNBENDING VEGGJA SKAL ALMENNT VERA EFTIRFARANDI NEMA ANNAD SÉ SÉRSTAKLEGA TEKID FRAM Á SNIÐUM:
 - 200mm ÞYKKIR VEGGIR:
 - LÖÐRÉTT BENDING: K10c/c200
 - LÁRÉTT BENDING: K10c/c200
 - 300mm ÞYKKIR VEGGIR:
 - LÖÐRÉTT BENDING: K12c/c200
 - LÁRÉTT BENDING: K10c/c150
- SJÁ GATAPLAN FRÁ LAGNAHÖNNUÐI FYRIR GÖT Í VEGGI OG PLÖTUR
- SJÁ TEIKNINGAR FRÁ STÁLFRAMLEIÐANDA FYRIR INNSTEYPTAR FESTINGAR

TÁKN:

- 0,00 STEYPUKÓTI OFAN Á PLÖTU
- V000 VEGGNÚMER
- t=200 ÞYKKT Á STEYPTRI PLÖTU
- JÁRNABENDING Í NEDRI BRÚN PLÖTU
- JÁRNABENDING Í EFRI BRÚN PLÖTU
- JÁRNABENDING NÆST YFIRBORÐUM
- LIGGUR Í ÞESSA STEFNU (RÁÐANDI STEFNA BENDINGAR)

LYKILMYND FYRIR BORGARHELLU 6

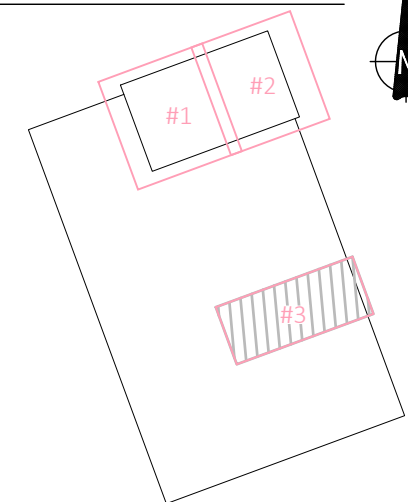

ÚTG. DAGS. SKÝRING

BORGARHELLA 6
HAFNARFIRDI

TESLA

BURÐARVIRKI
PLATA YFIR 1. HÆÐ
GRUNNMYND - HLUTI 3

SAMPYKKT:

KENNITALA:

 070970-4149DAGS. ÚTGÁFU: 26.05.2025
DAGS. BREYT:HÖNNUÐUR: HE
YFIRFARID AF: RD

MÁLKVARDI: 1:50


VERKFRÆÐISTOFA

23020






B-1103

VERKNR.

NÚMER

ÚTG.

SUDURHRAUNI 10
hannaverk.is210 GARDABÆR
hrund@hannaverk.isKT. 631216-0480
SÍMI: 771-5252

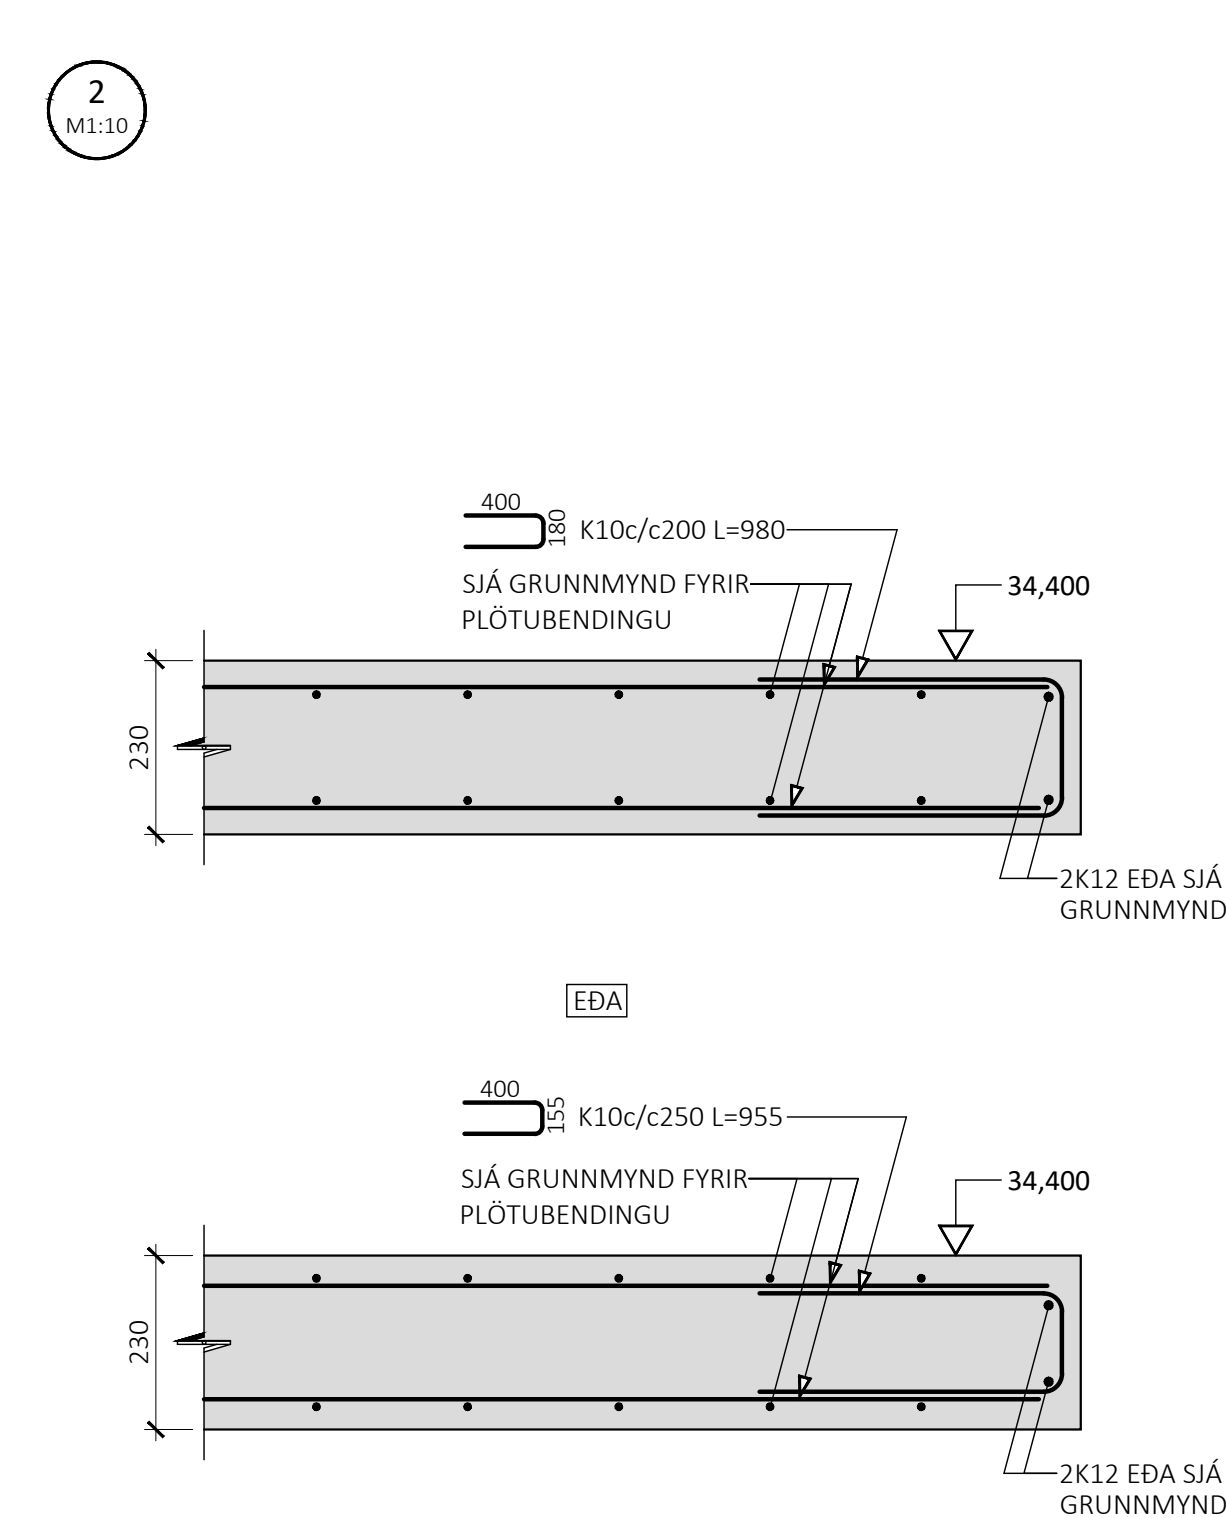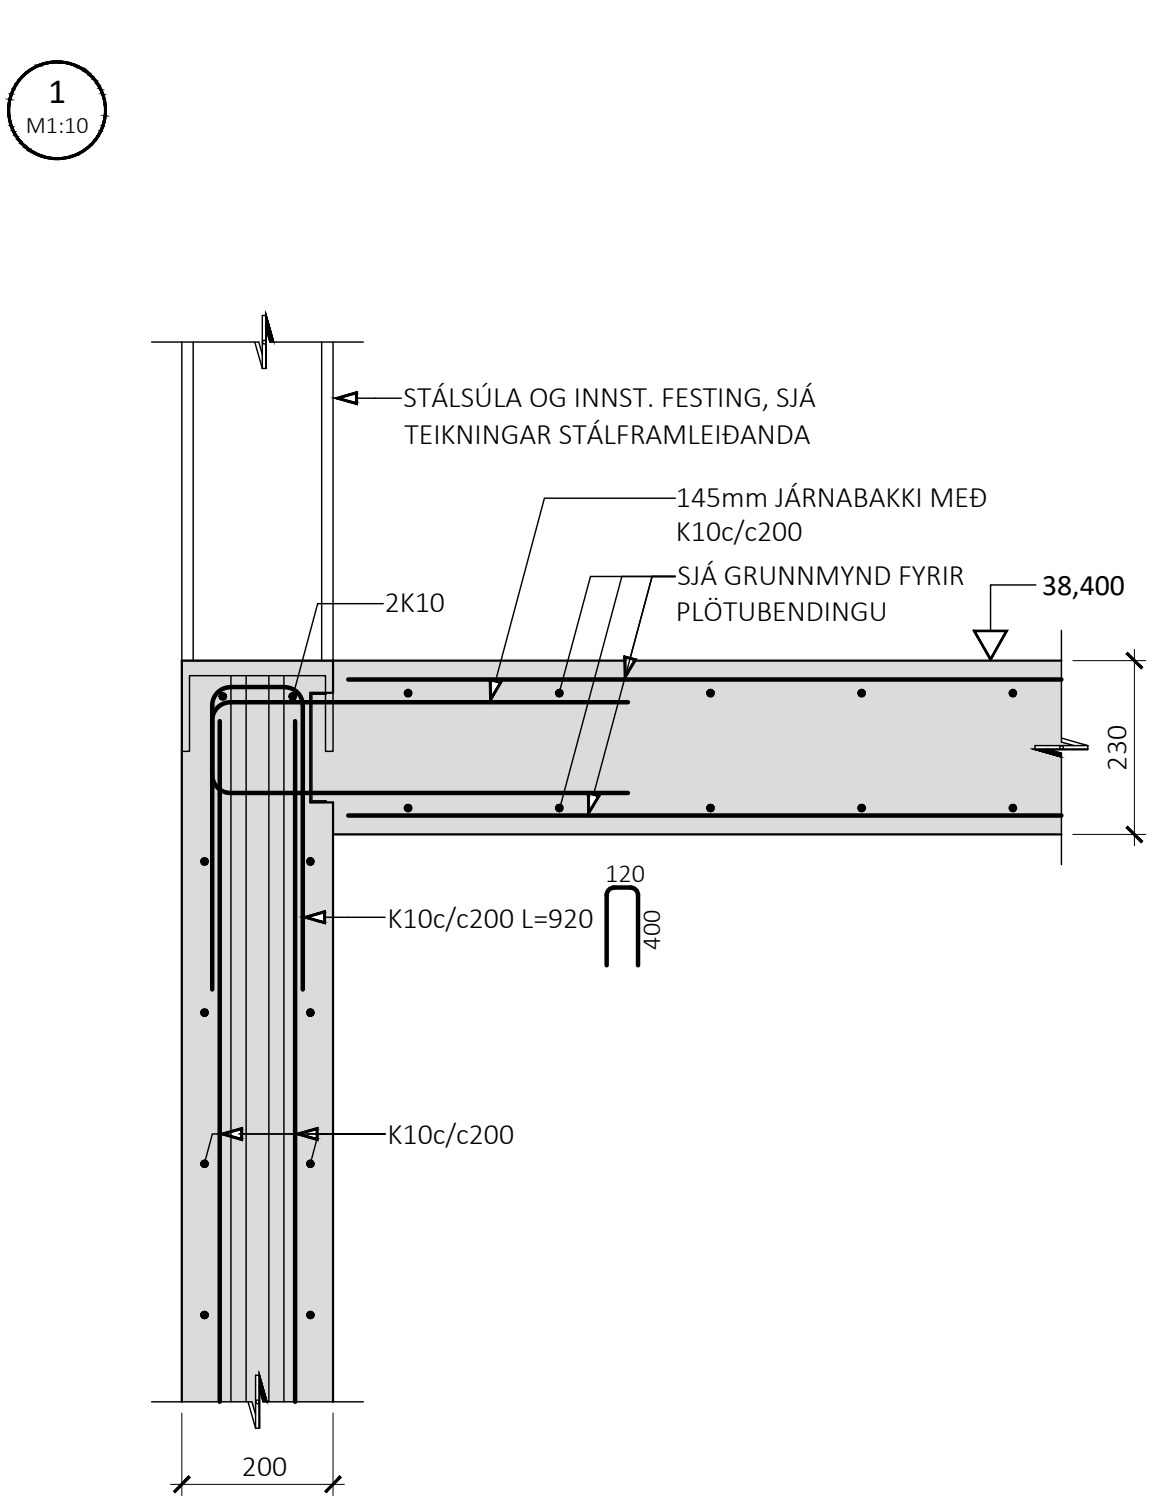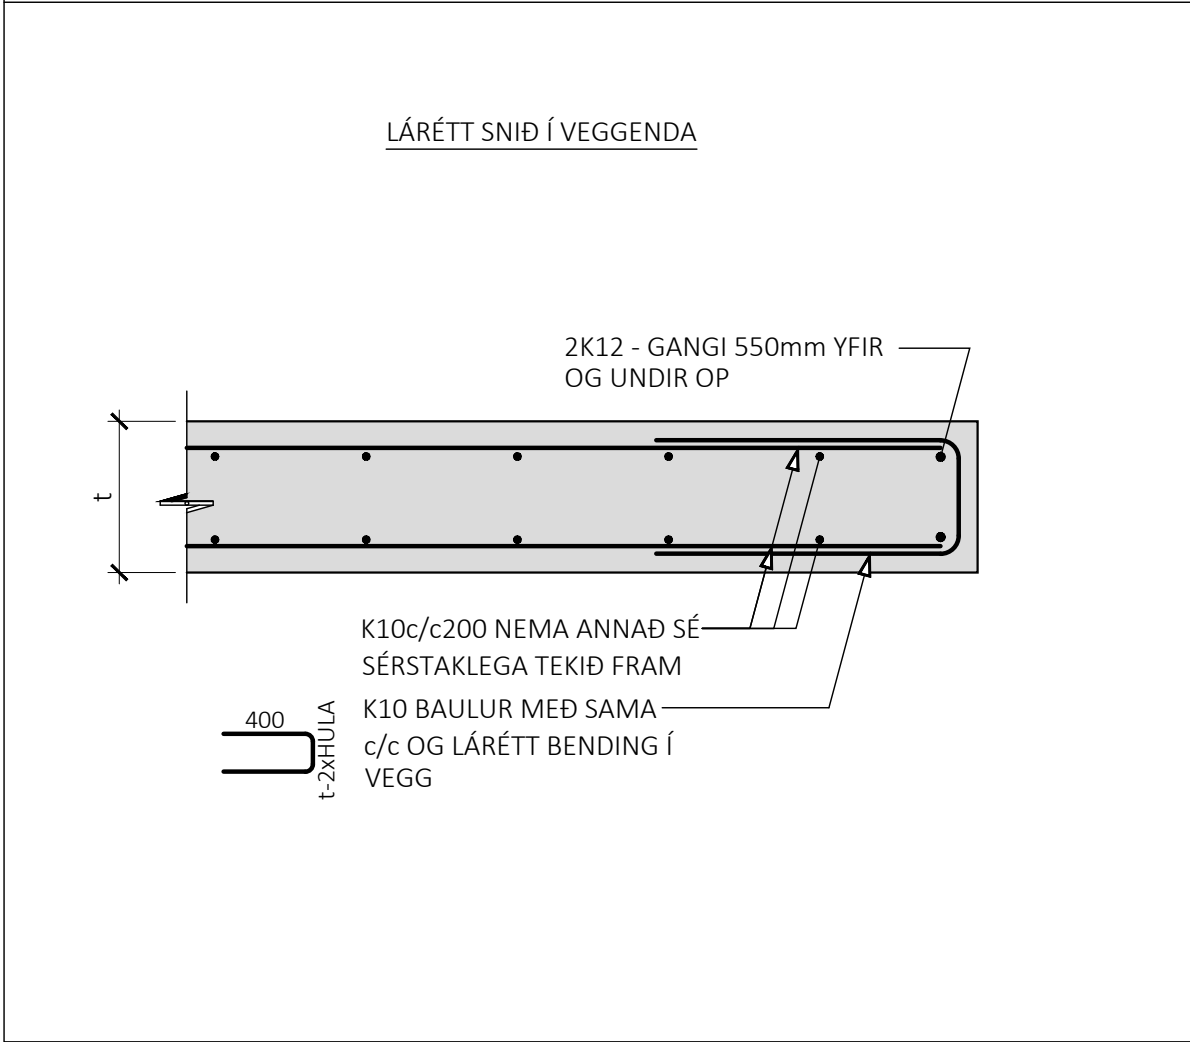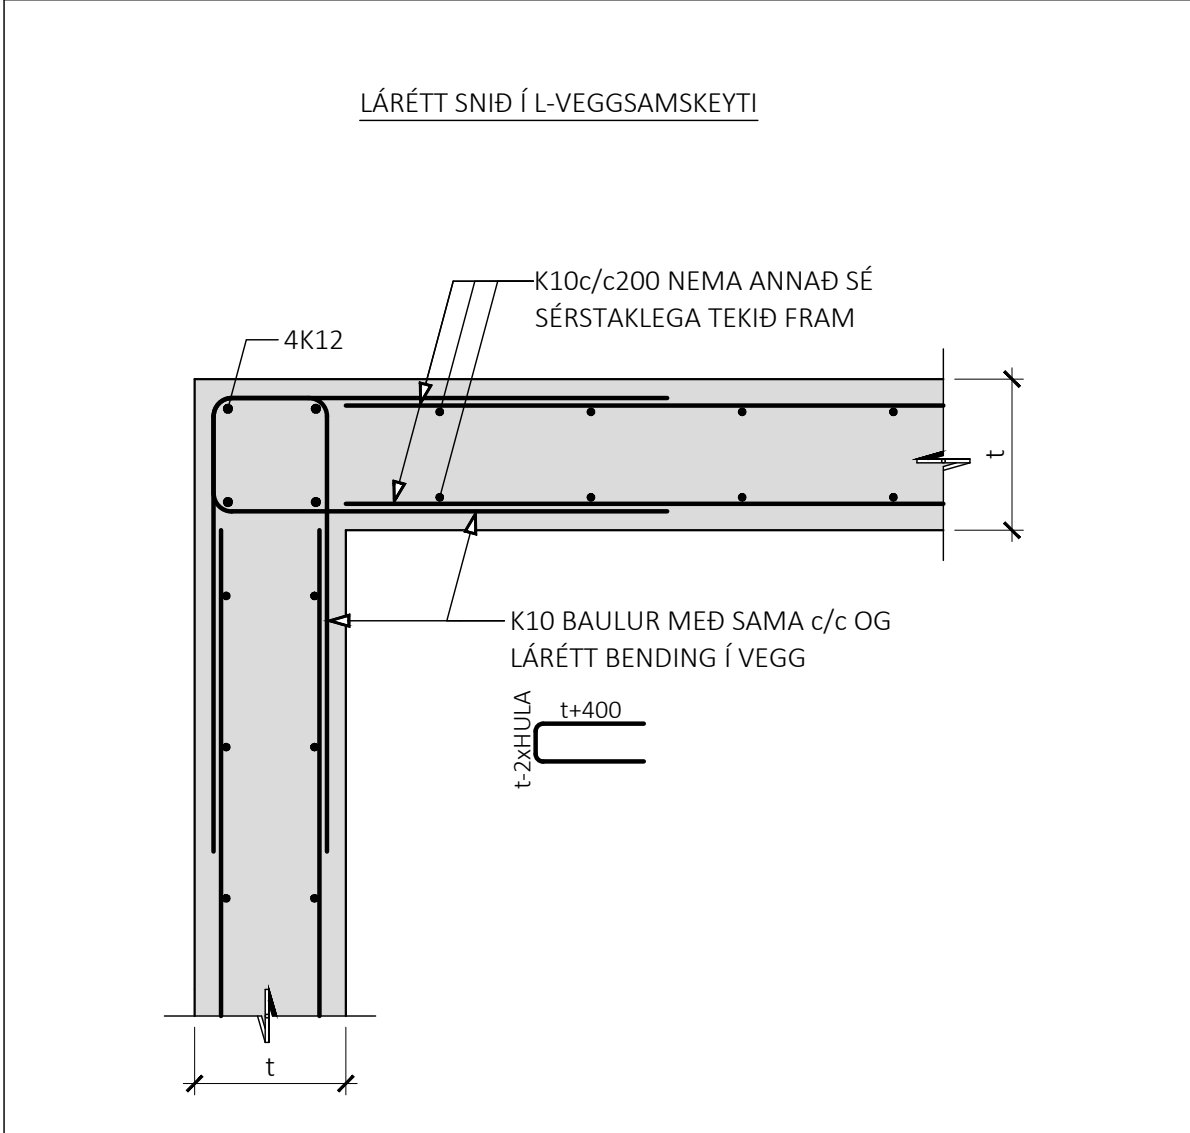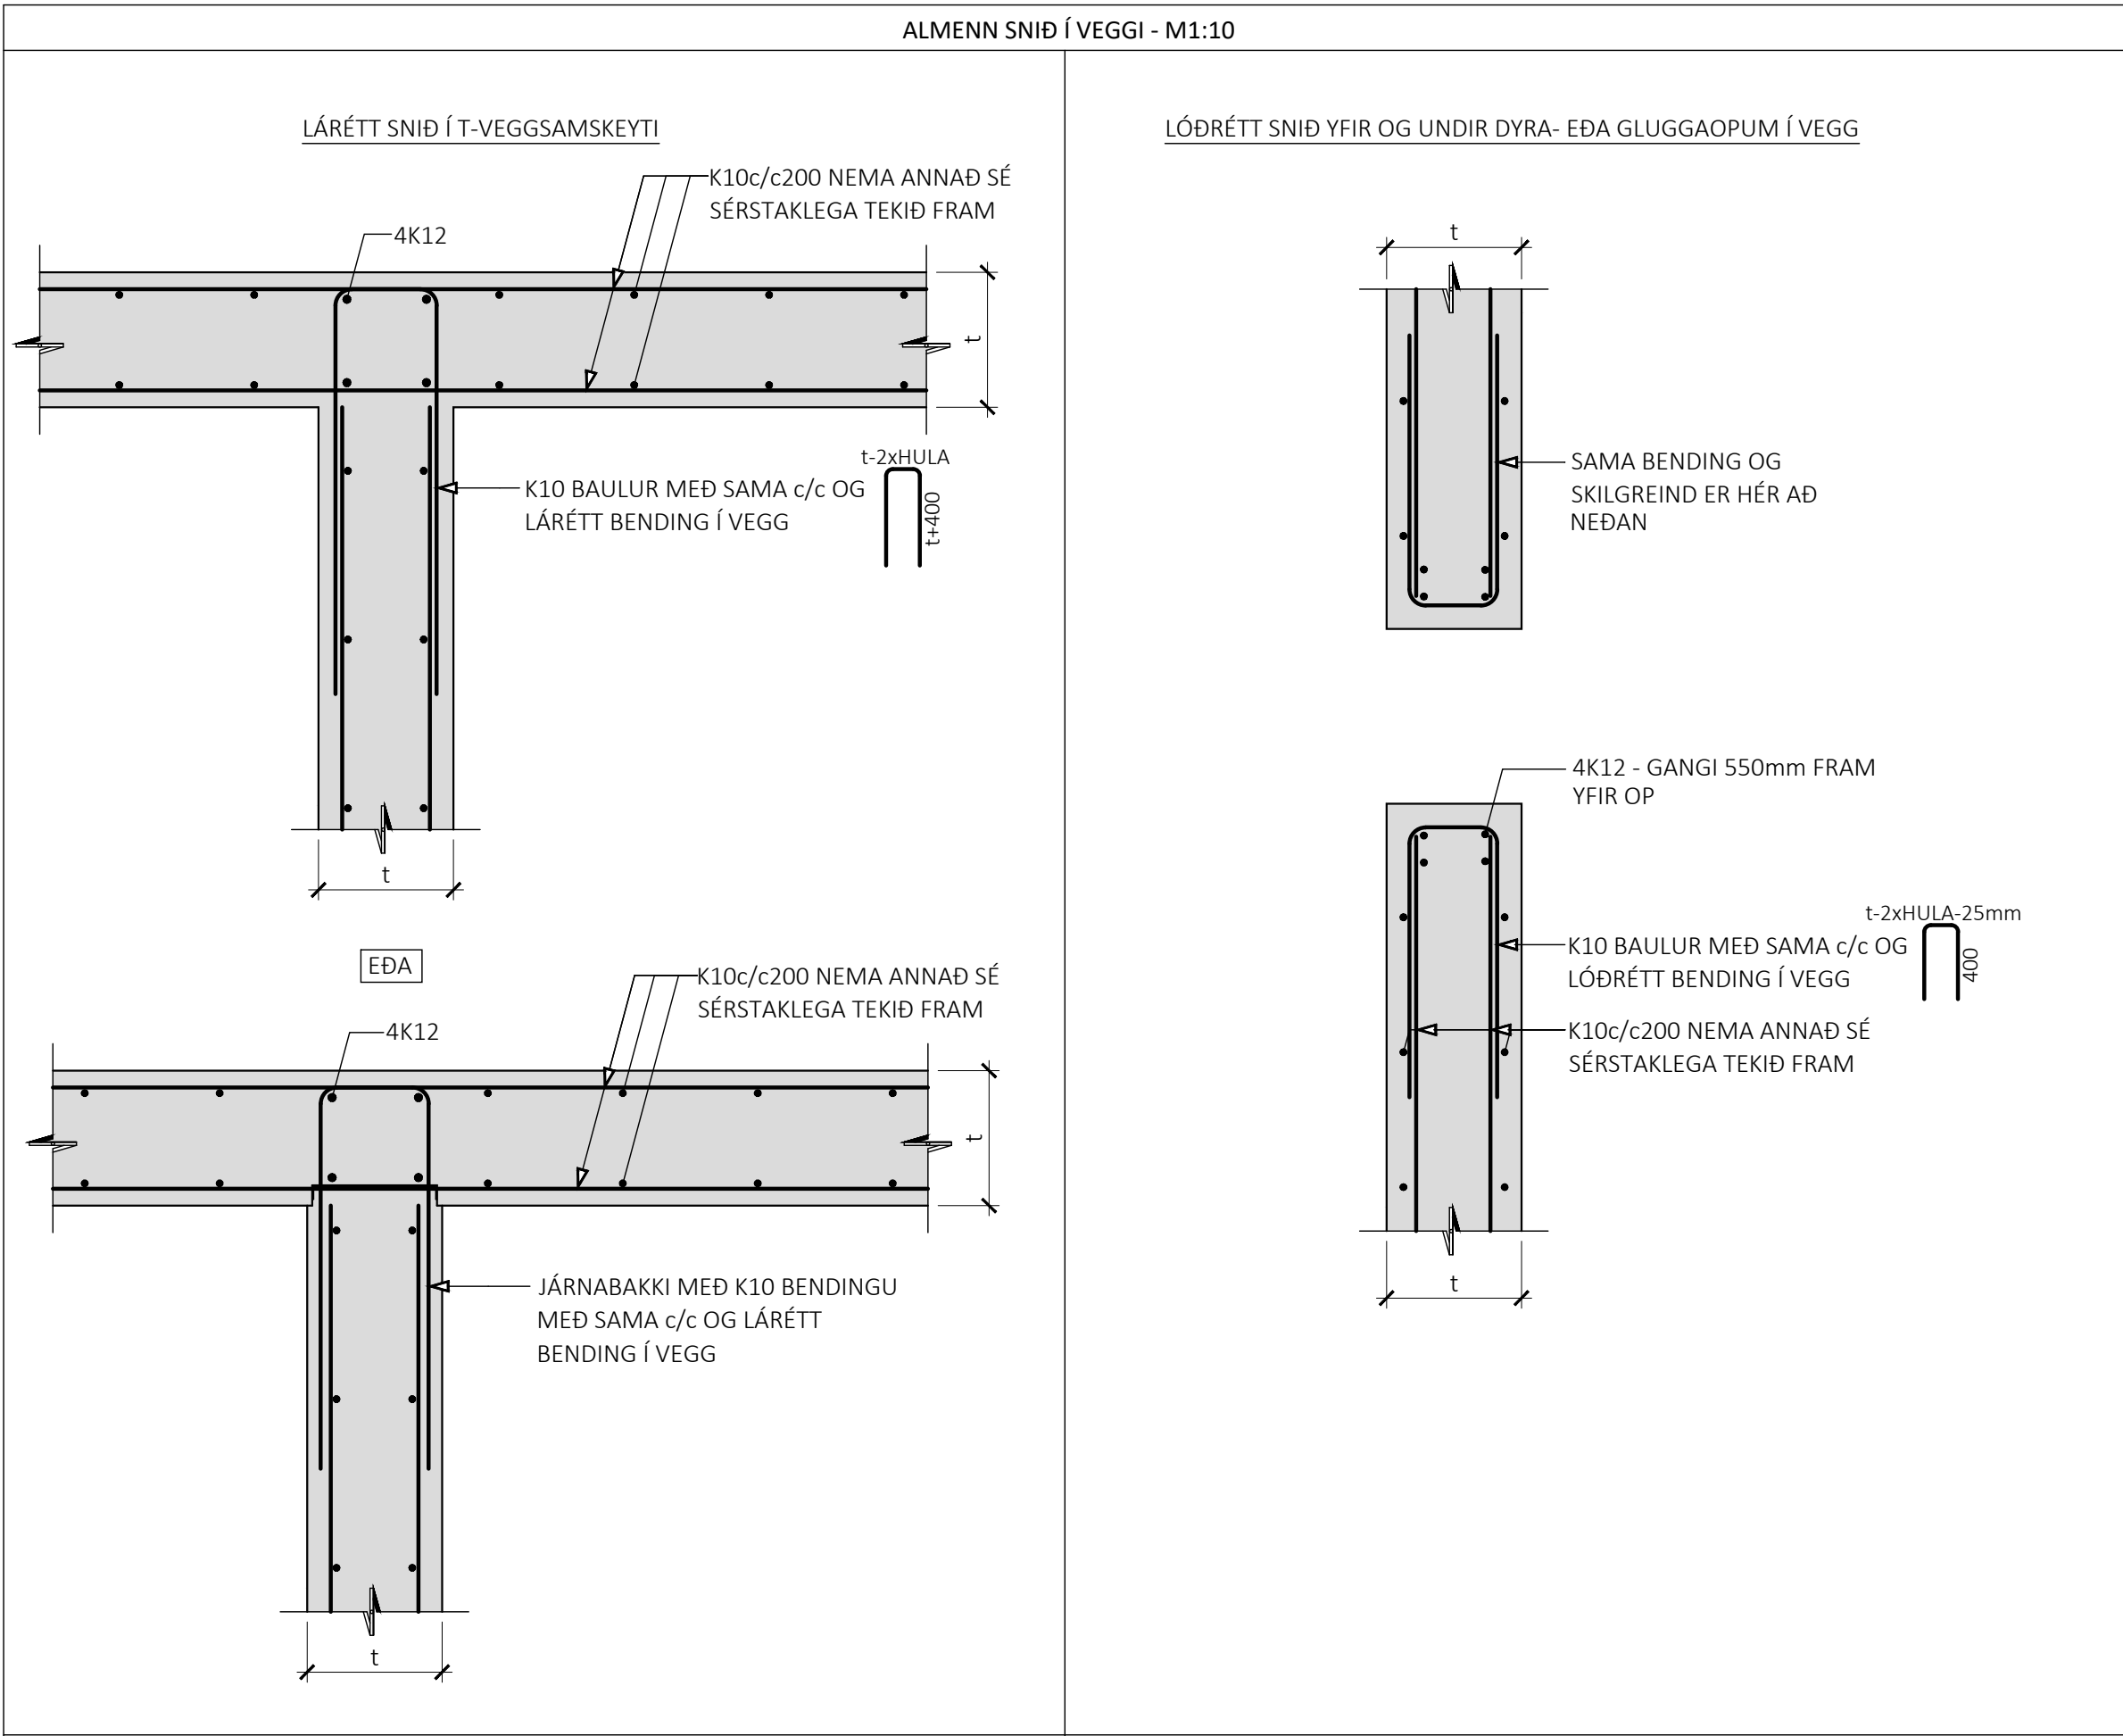

ÁRITUN BYGGINGARFULLTRÚA





ÁRITUN HÖNNUNARSTJÓRA KT: BYGGT Á AÐALUPPDRAÐTUM DAGSETTUM: 14.05.2025

- ALMENNAR SKÝRINGAR:
- SJÁ FLEIRI ALMENNAR SKÝRINGAR Á TEIKNINGU 0000
 - ÖLL MÁL ERU Í MILLIMETNUM, EN KÓTAR OG HNIT ERU Í METRUM

TÁKN:

STADSTEYPA

FORSTEYPTAR EININGAR

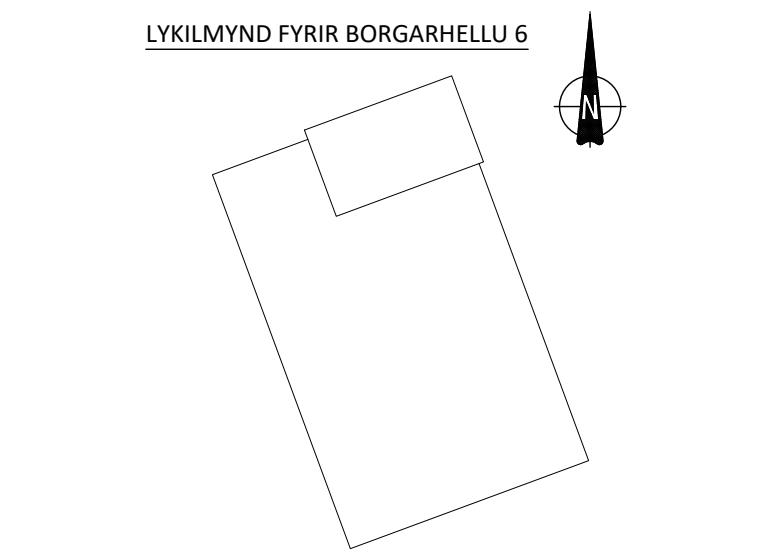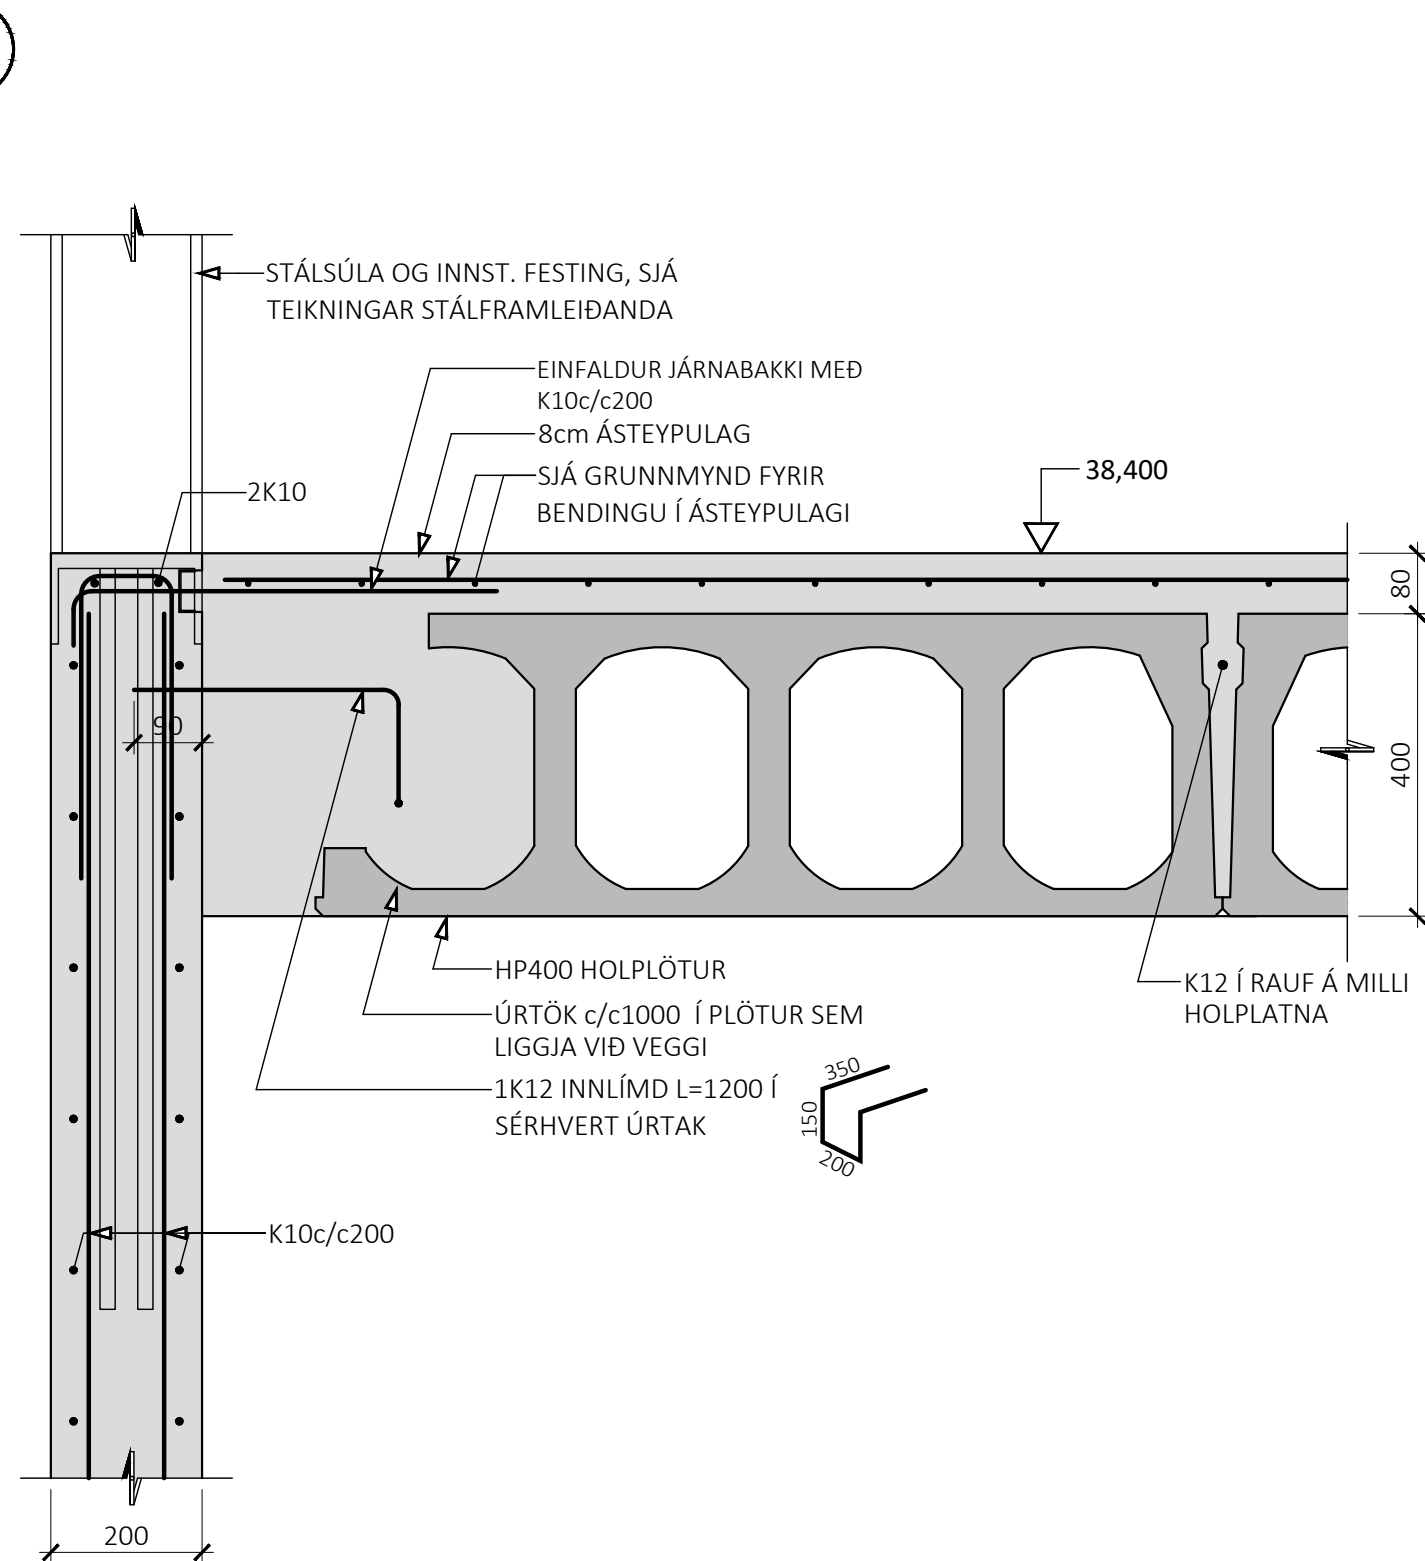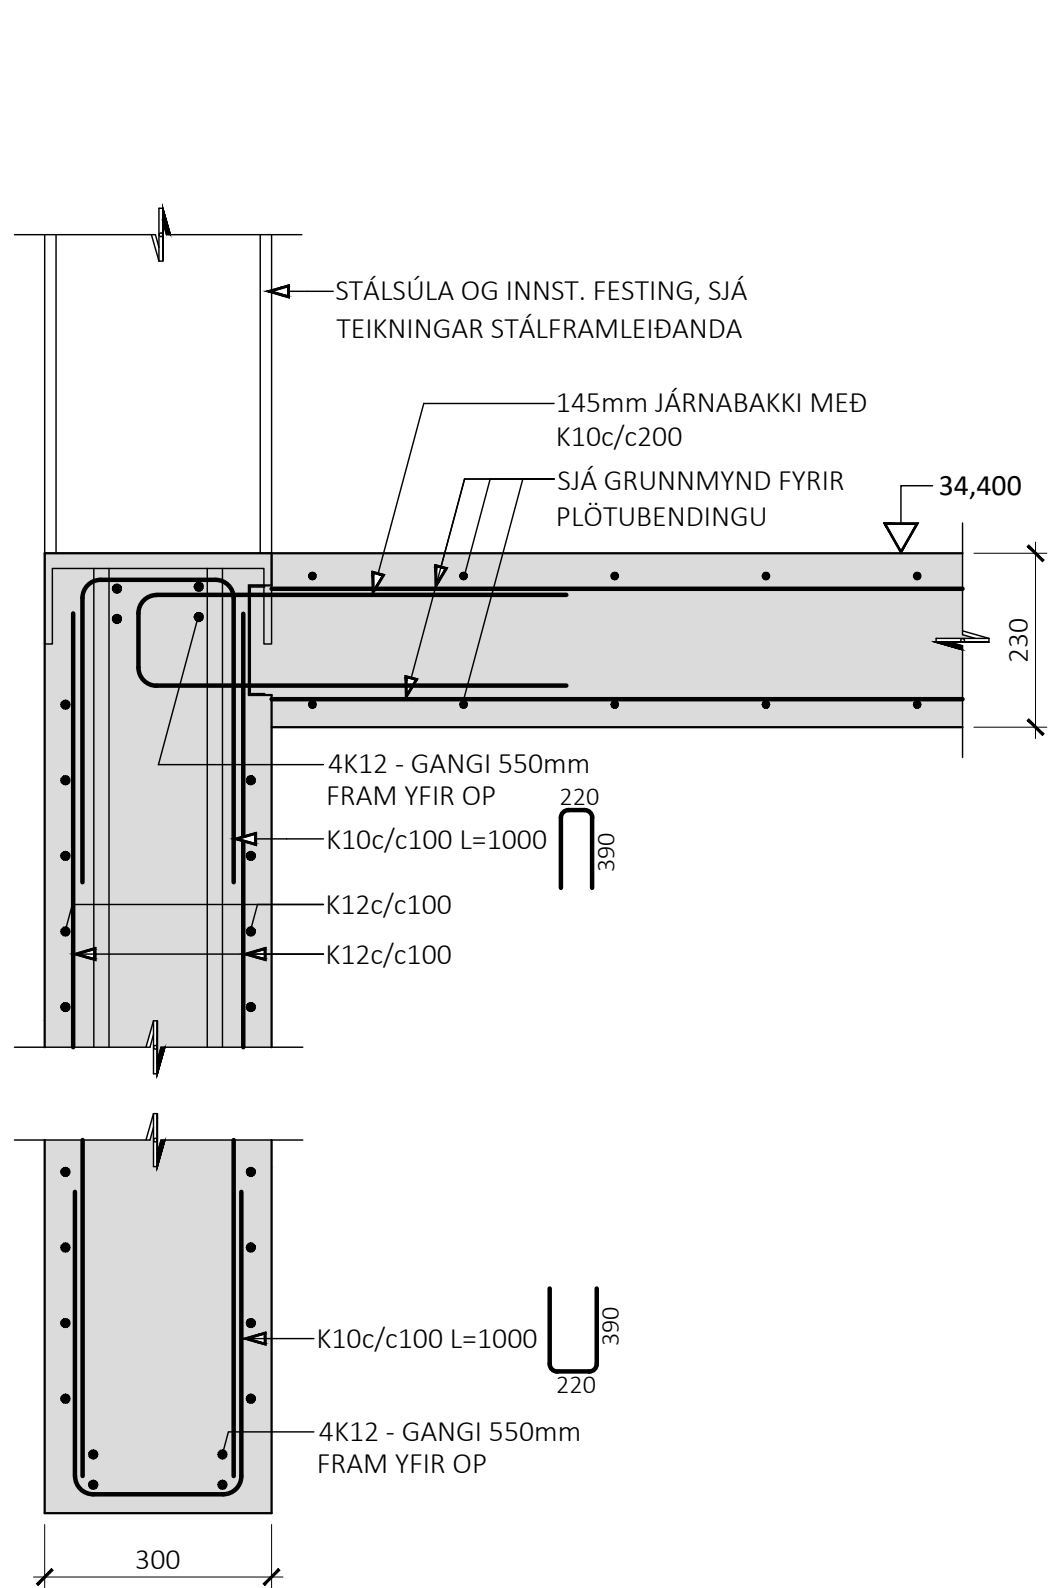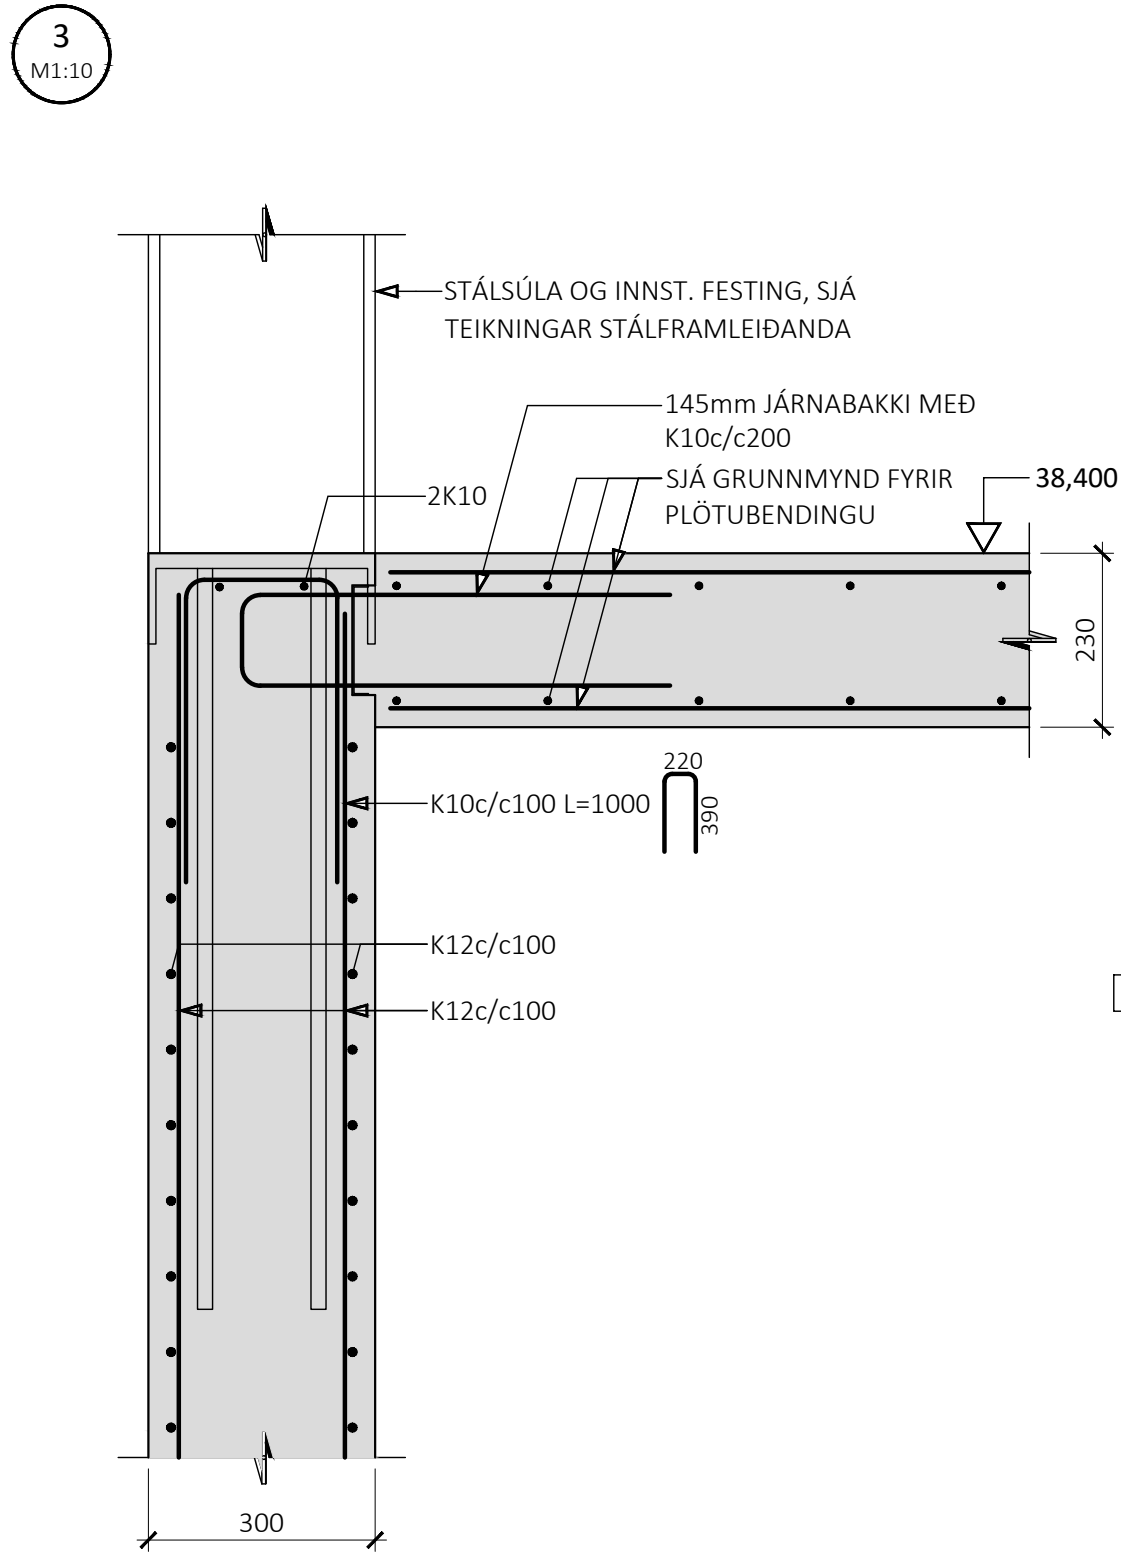

ÚTG. DAGS. SKÝRING

BORGARHELLA 6 HAFNARFIRDI TESLA


BURÐARVIRKI PLÖTUR OG VEGGIR SNID

SAMPYKKT: KENNITALA: 070970-4149


DAGS. ÚTGÁFU: 26.05.2025 HÖNNUÐUR: HE DAGS. BREYT: YFIRFARID AF: RD

MELUKVARDI: 1:10


5
M1:10

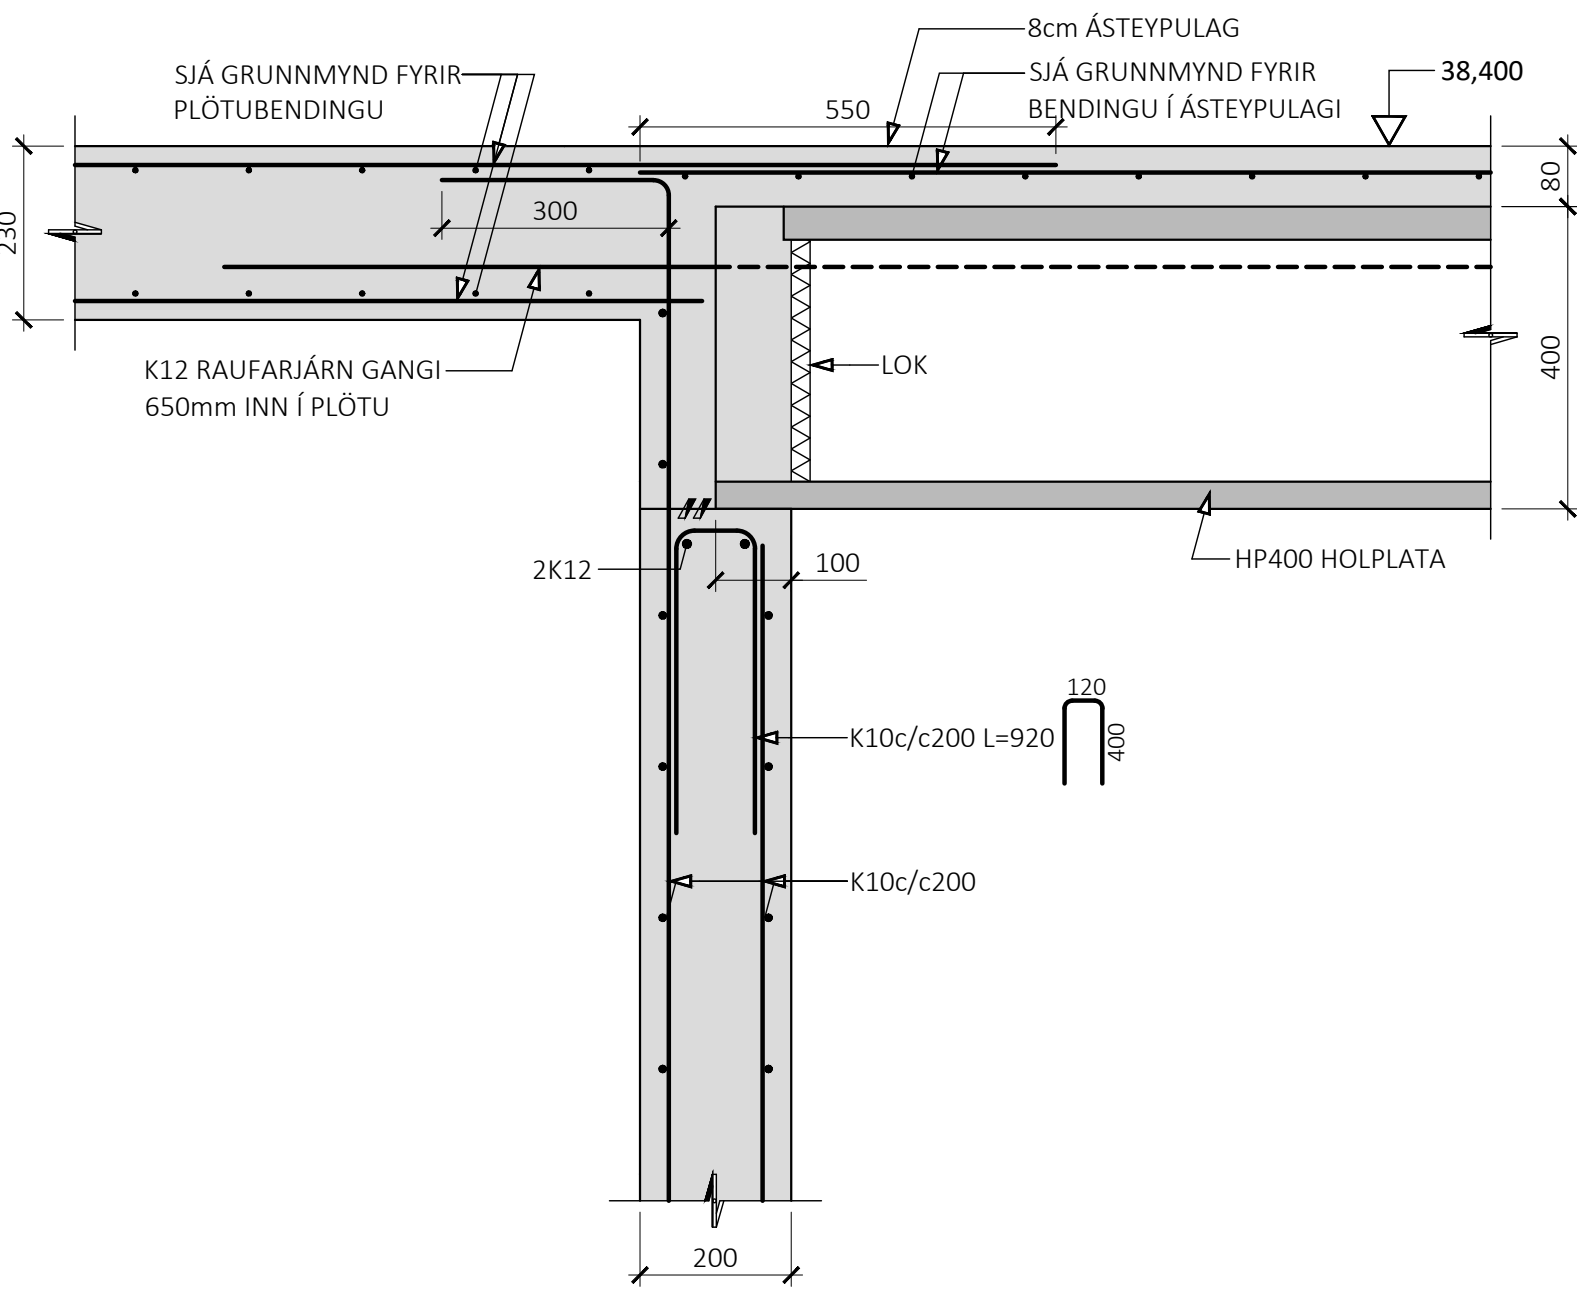

6
M1:10

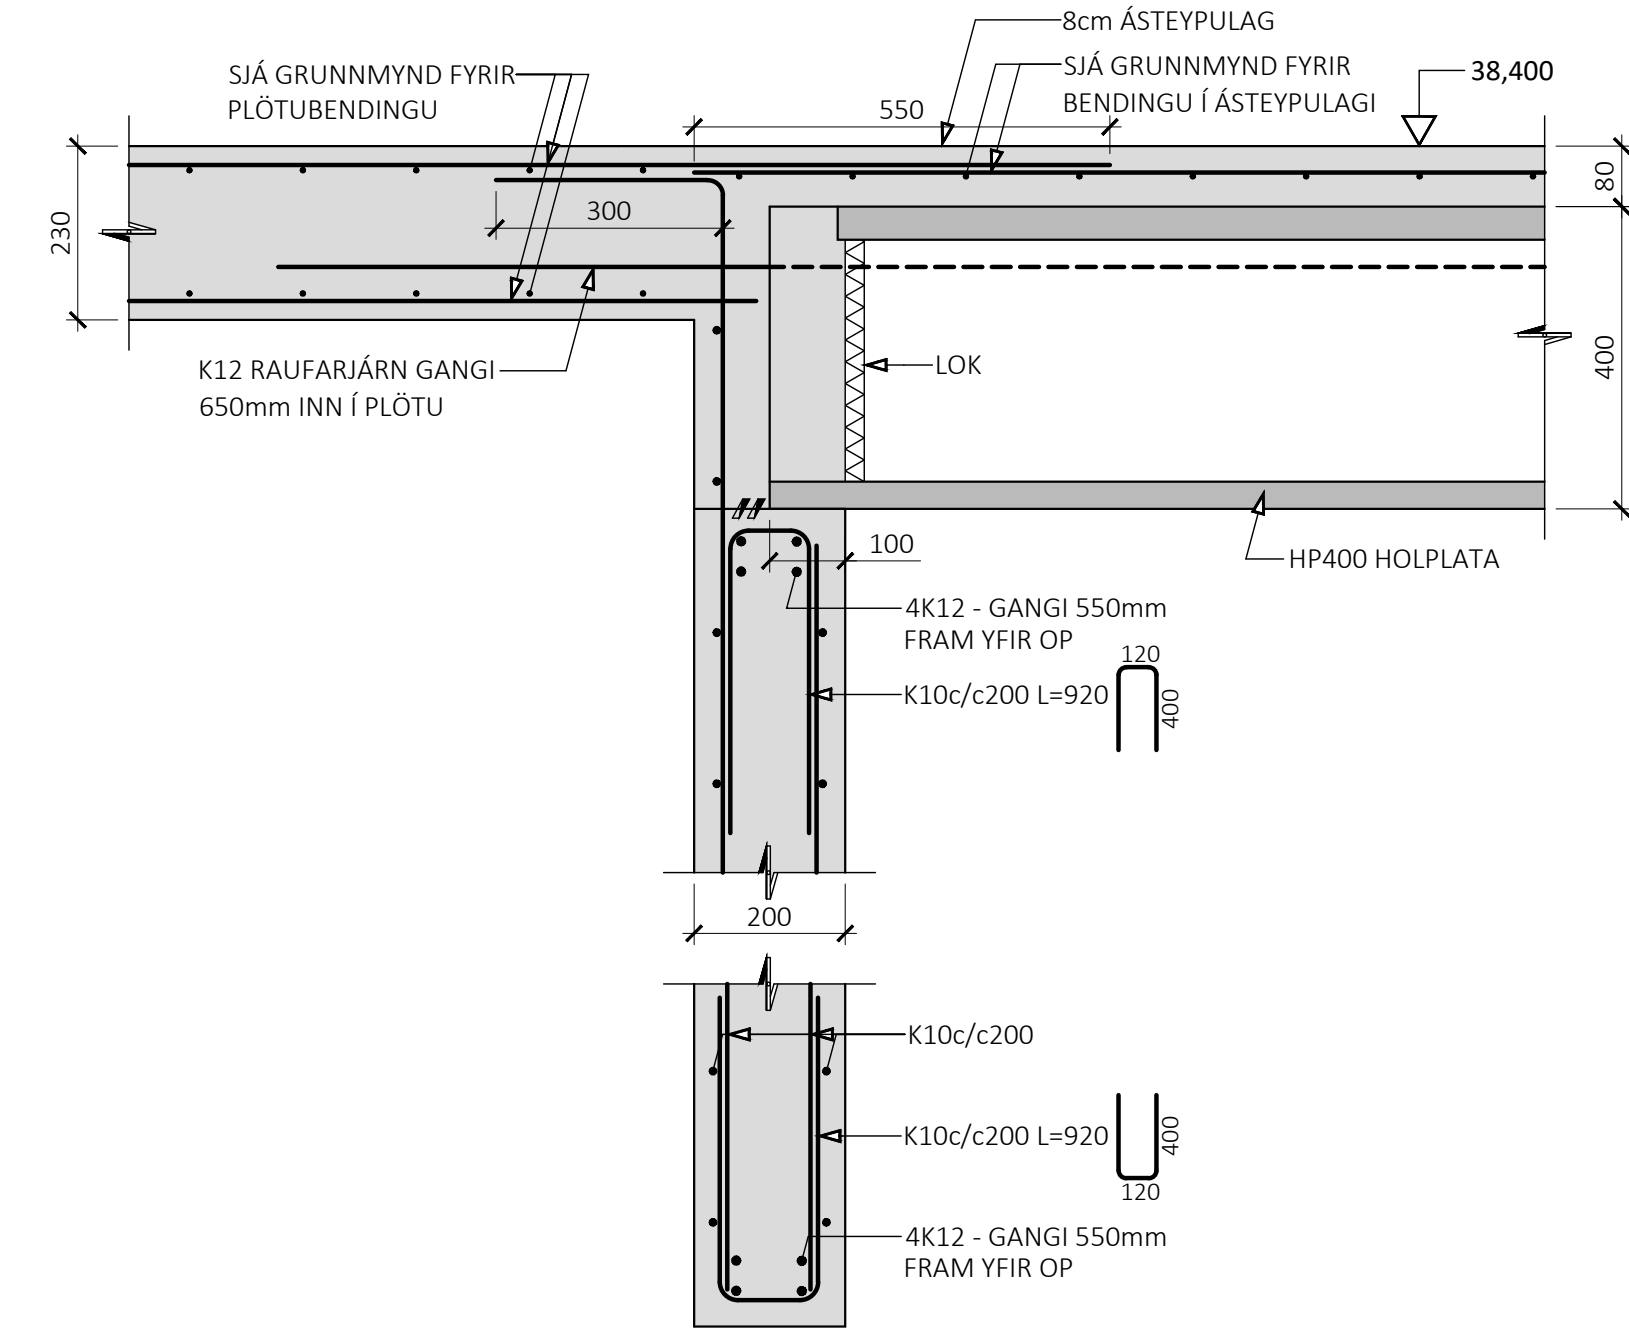

7
M1:10

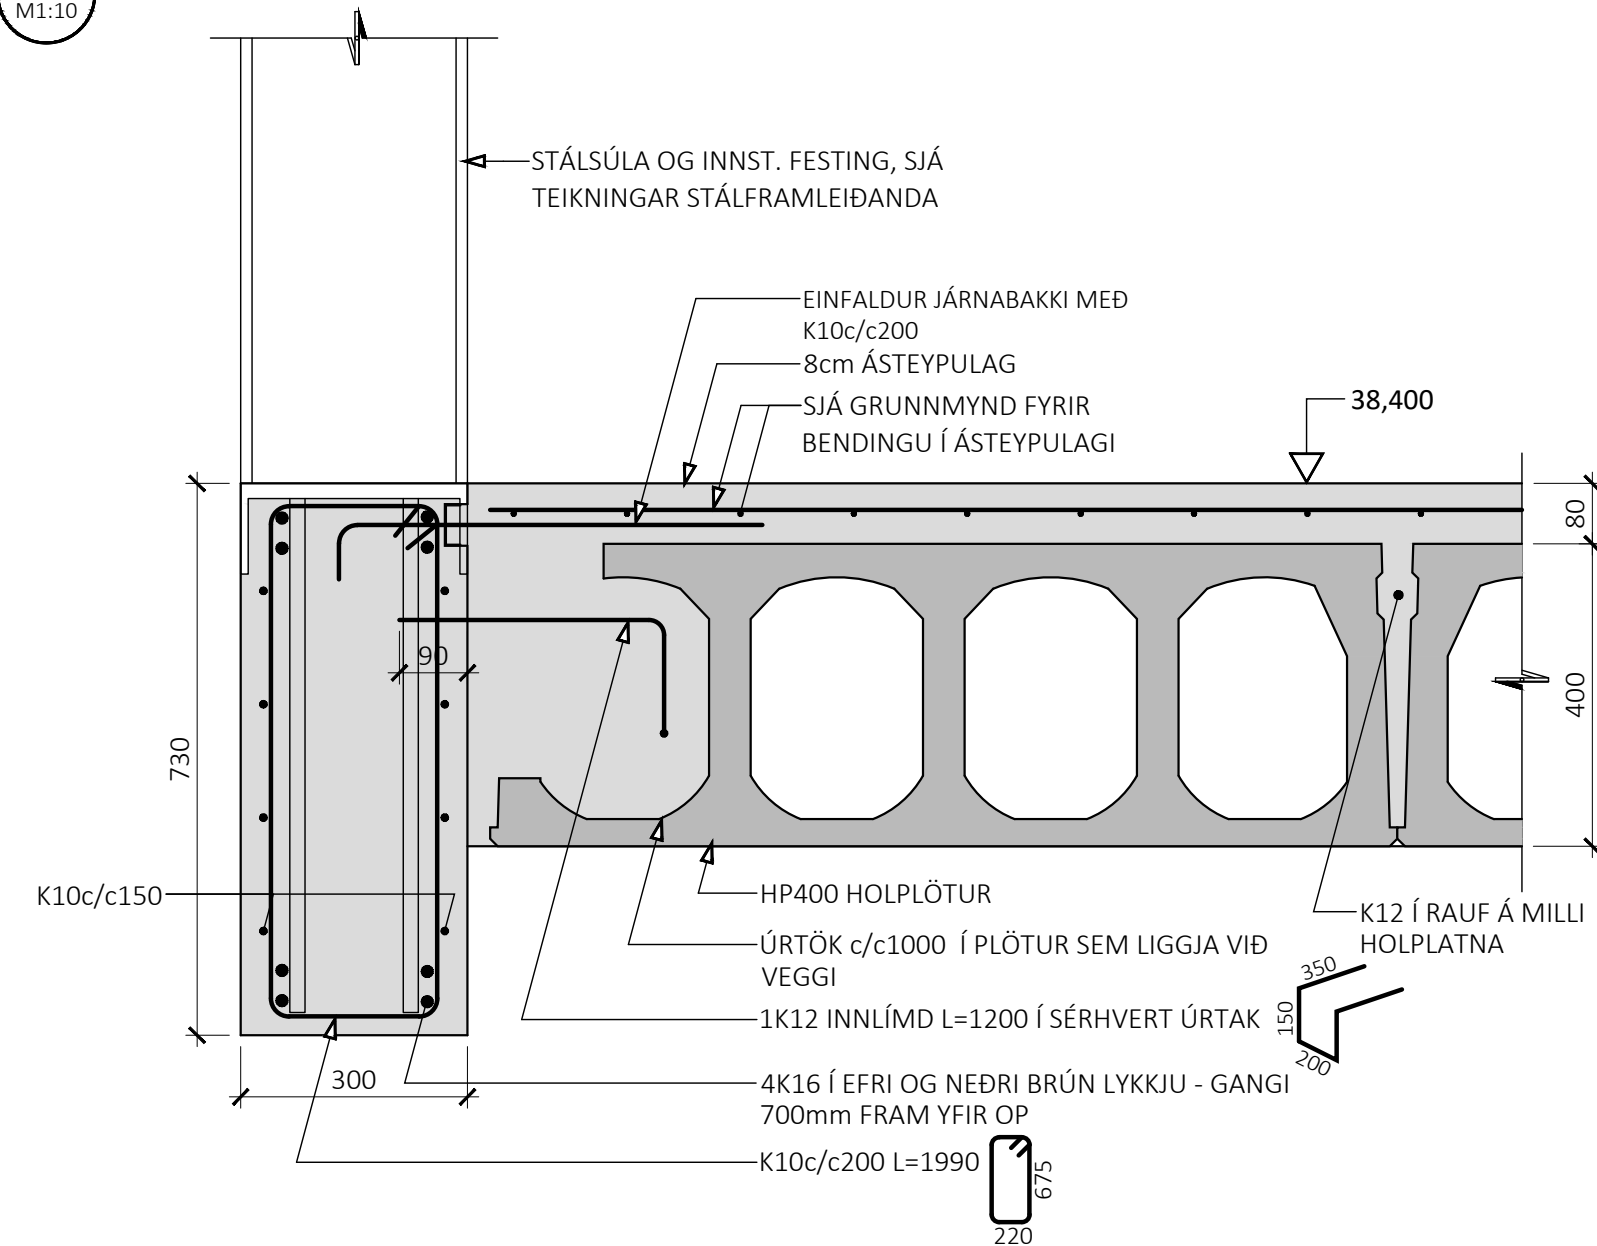

ÁRITUN BYGGINGARFULLTRÚA


ÁRITUN HÖNNUNARSTJÓRA KT: BYGGT Á AÐALUPPDRATTUM DAGSETTUM: 14.05.2025

- ALMENNAR SKÝRINGAR:
- SJÁ FLEIRI ALMENNAR SKÝRINGAR Á TEIKNINGU 0000
 - ÖLL MÁL ERU Í MILLIMETRUM, EN KÓTAR OG HNIT ERU Í METRUM

TÁKN:


	STADSTEYPA
	FORSTEYPTAR EINGAR

8
M1:10

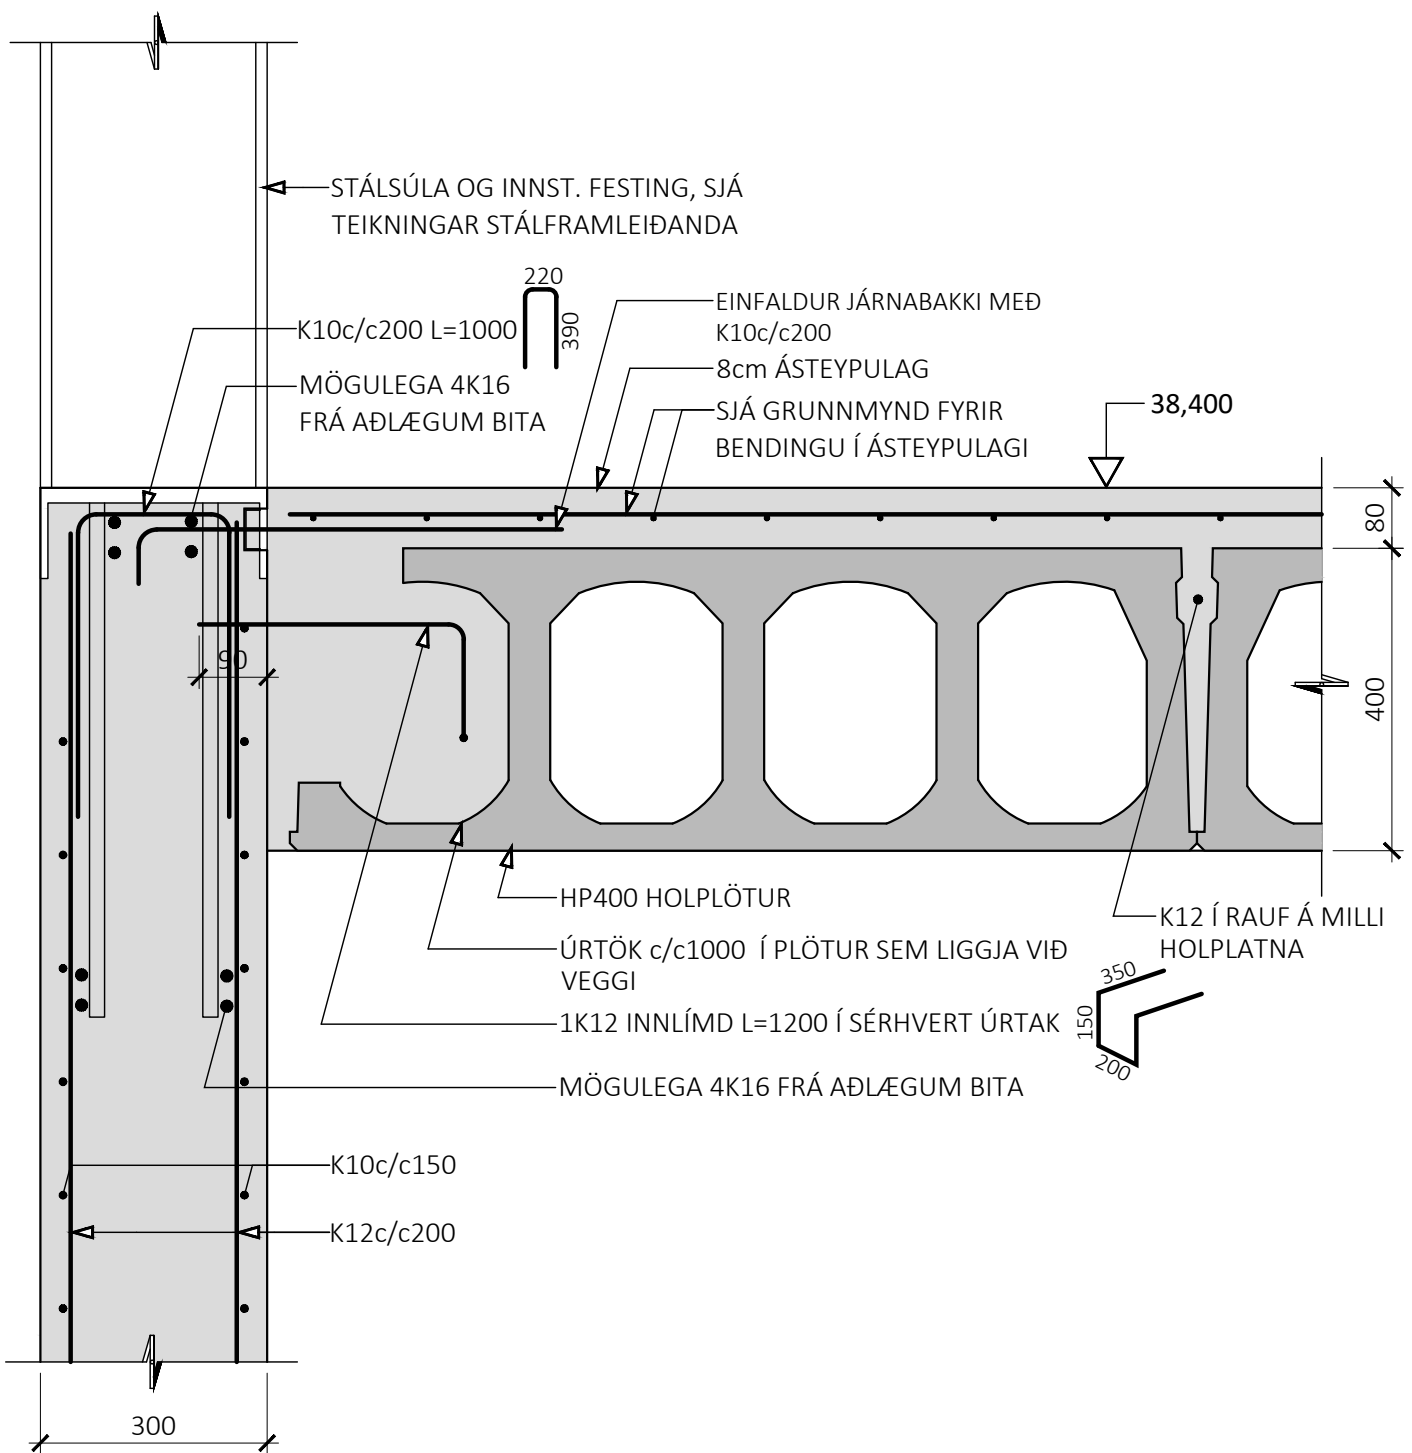



9
M1:10

Á SNIDI 9° ER EKKI SKYGGNI

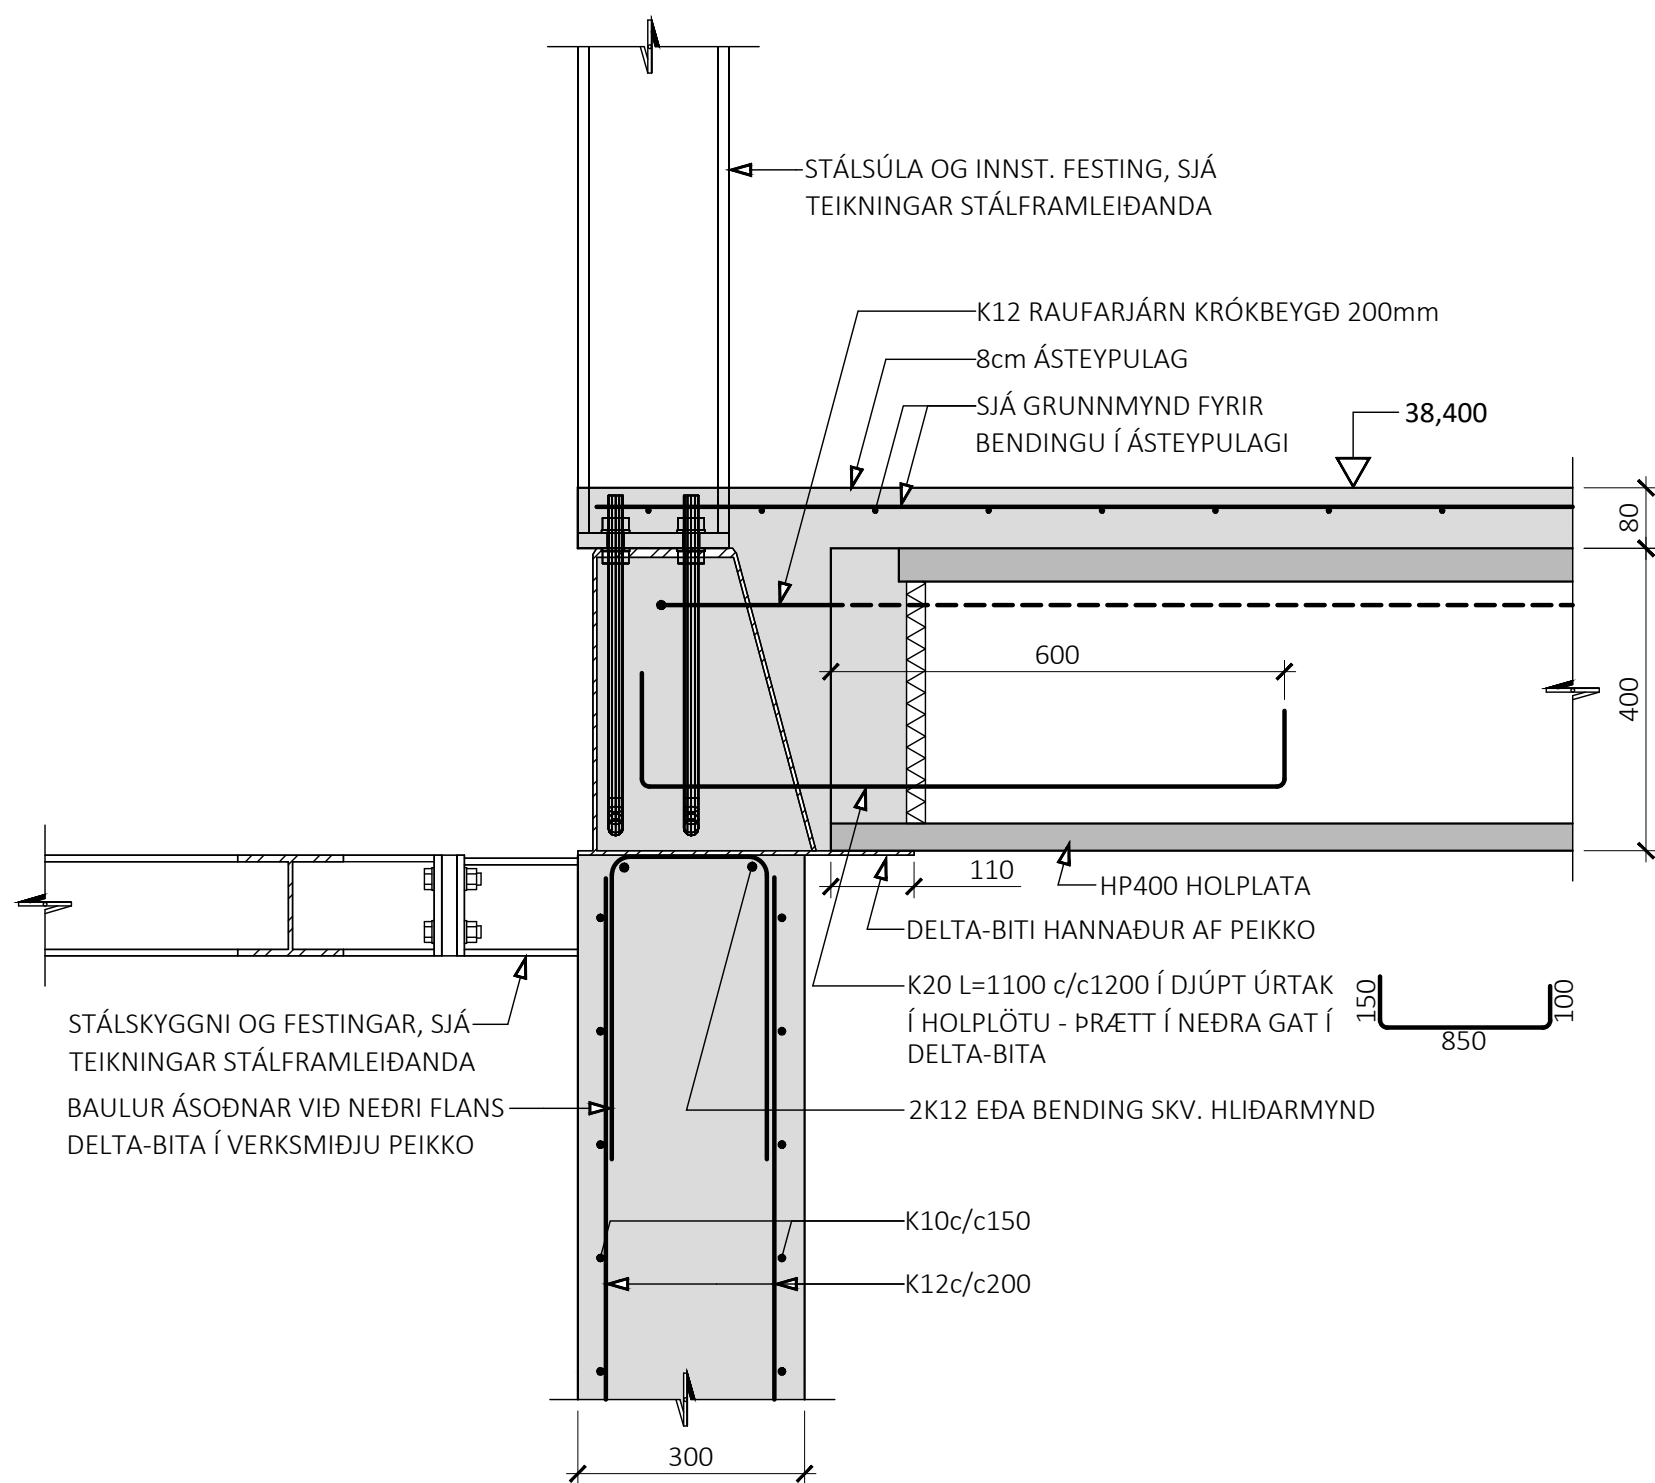

10
M1:10

Á SNIDI 10° ER EKKI SKYGGNI

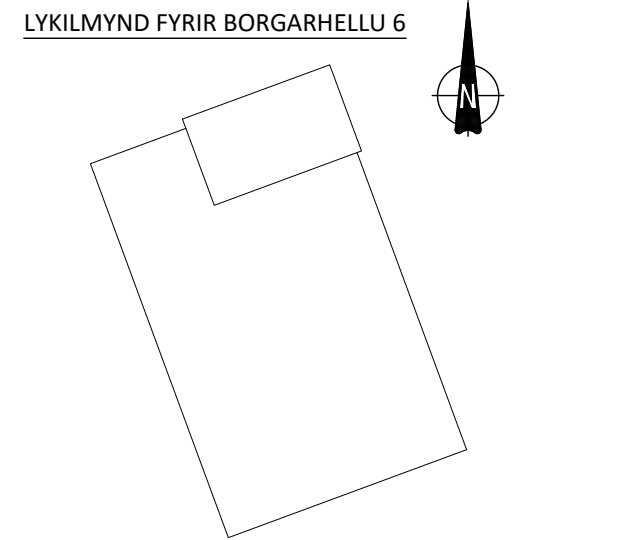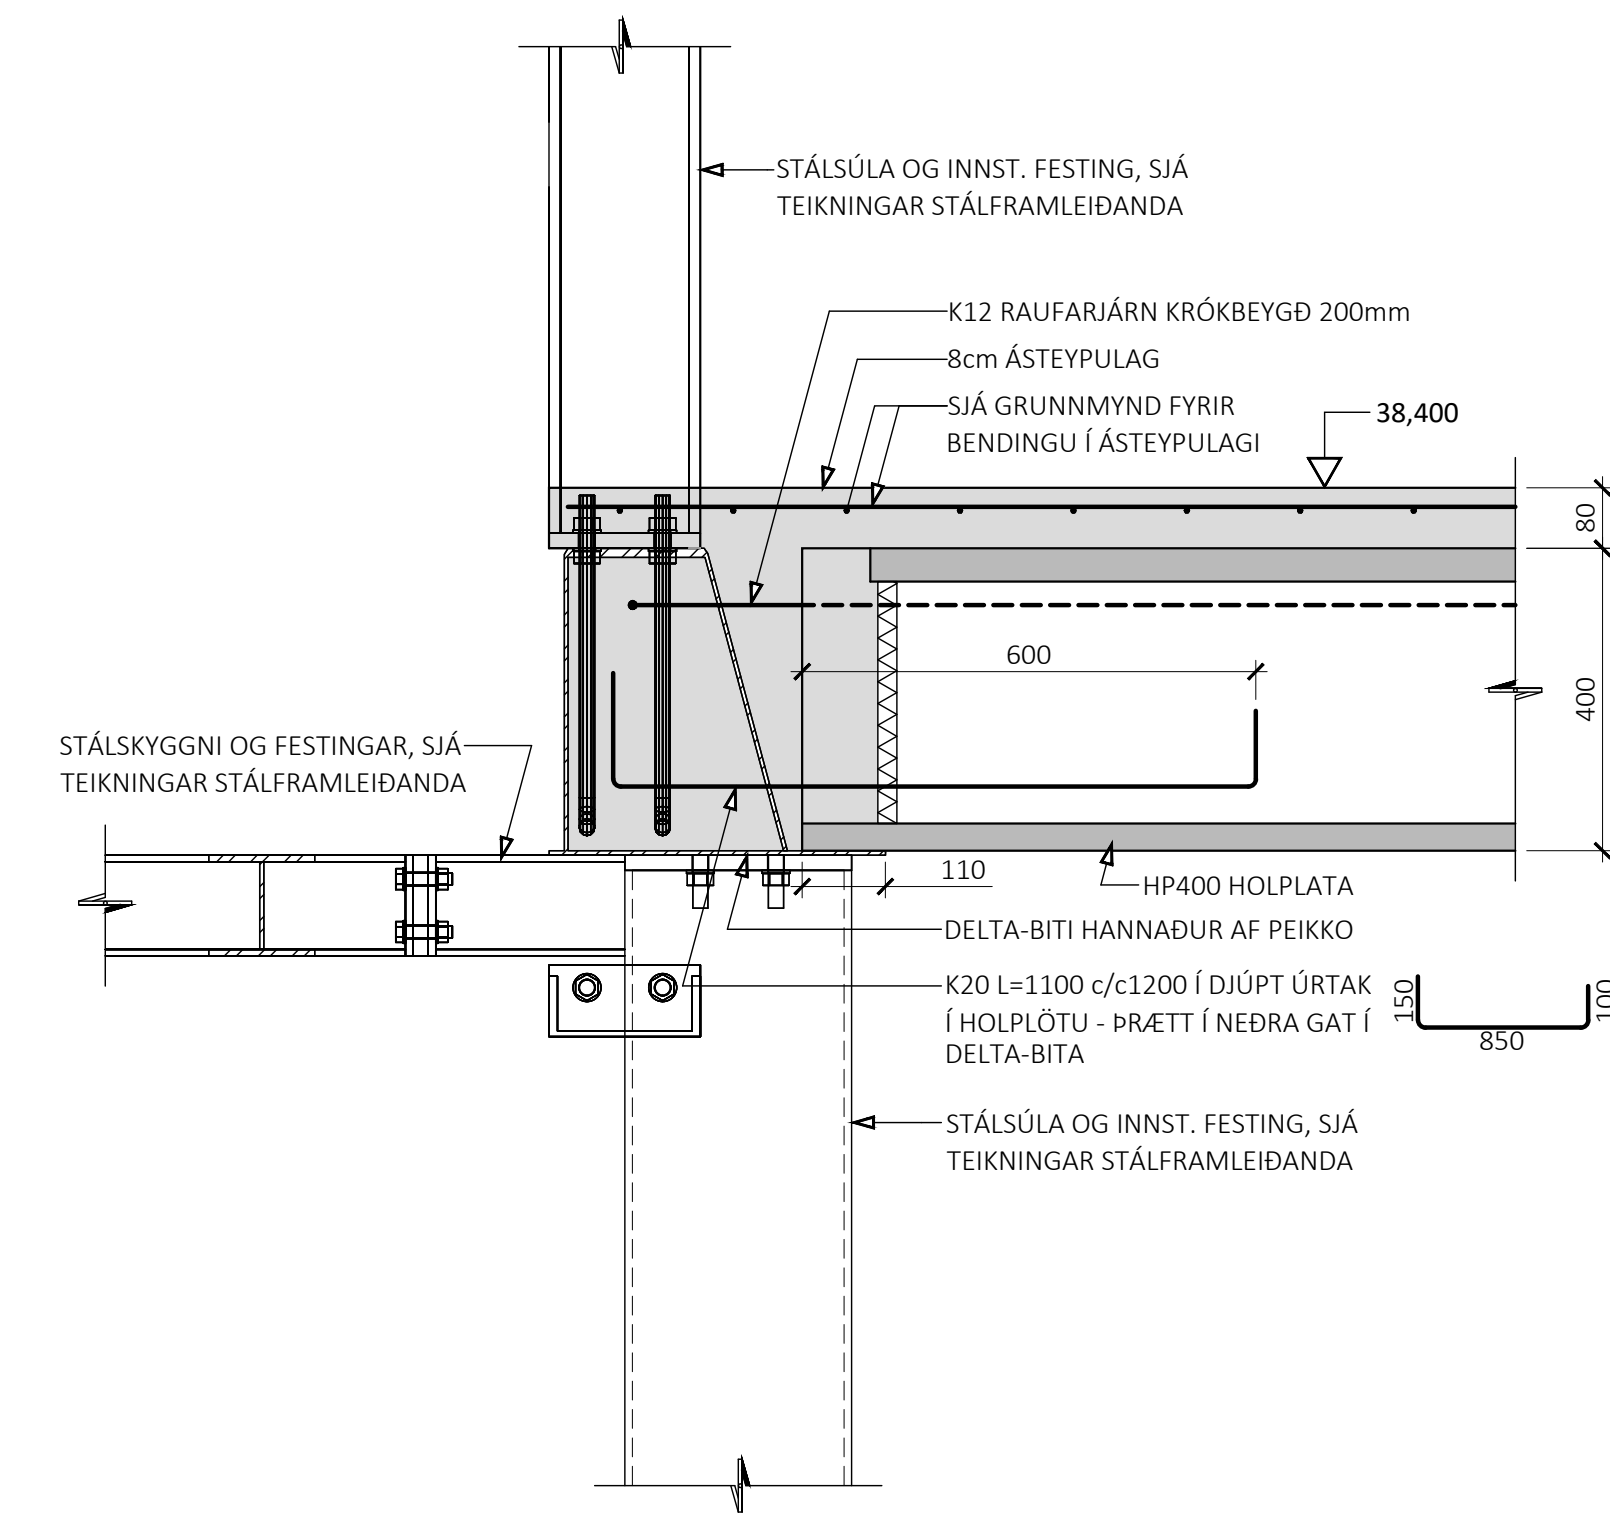

ÚTG. DAGS. SKÝRING

BORGARHELLA 6 HAFNARFIRDI TESLA


BURÐARVIRKI PLÖTUR OG VEGGIR SNIÐ

SAMPYKKT: KENNITALA: 070970-4149


DAGS. ÚTGÁFU: 26.05.2025 HÖNNUÐUR: HE DAGS. BREYTT: YFIRFARID AF: RD

MÆLIKVARDI: 1:10


11
M1:10

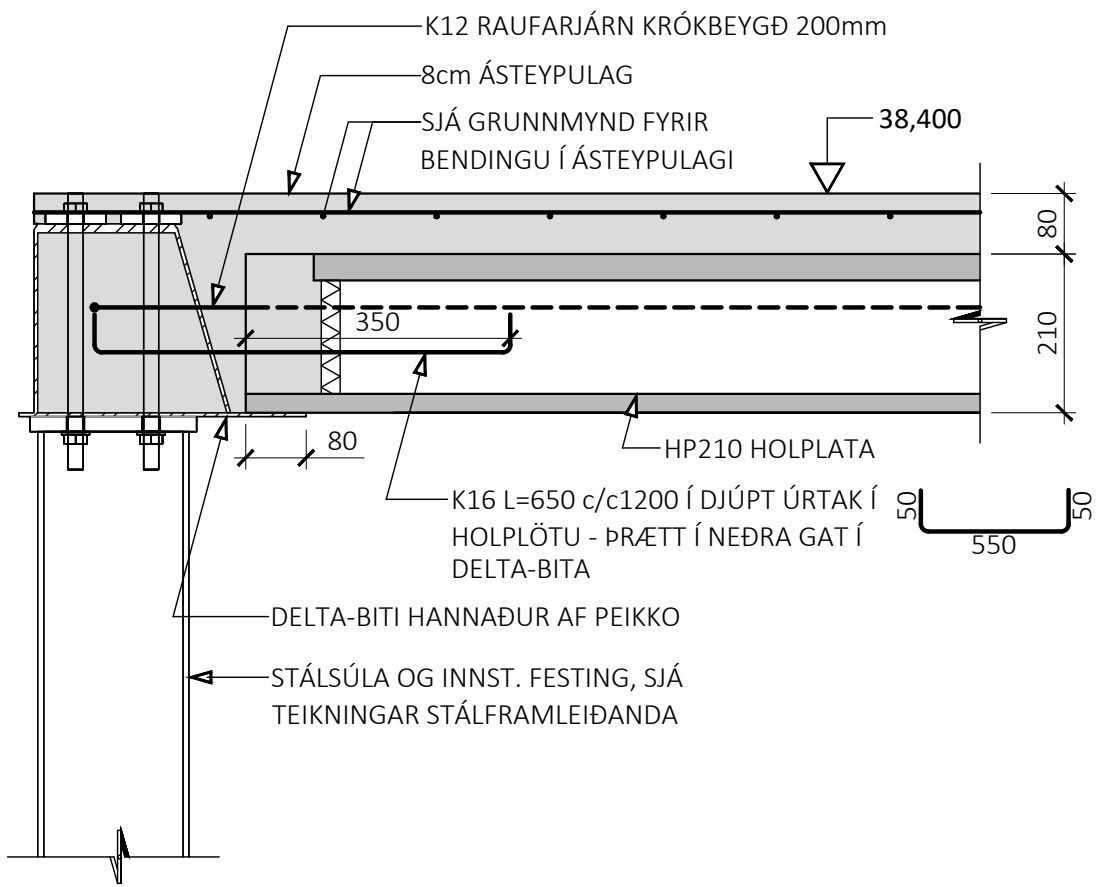

12
M1:10

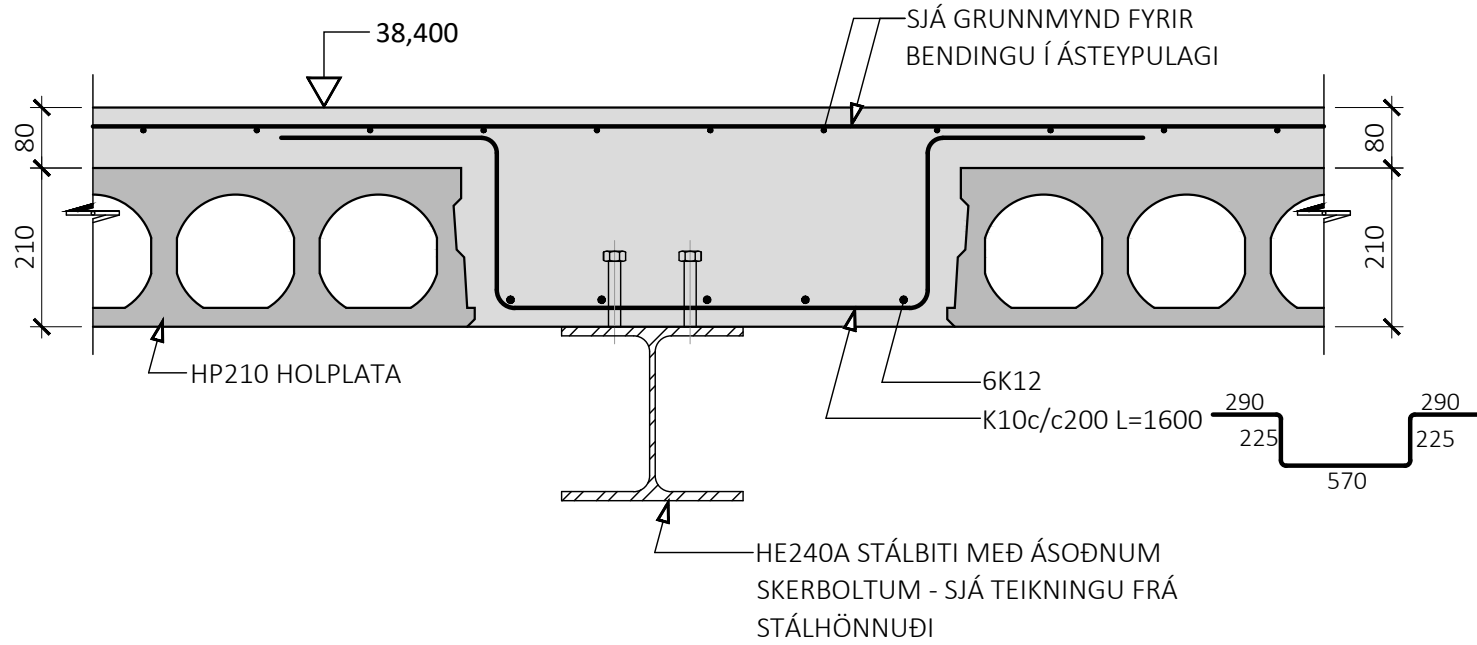


13
M1:10

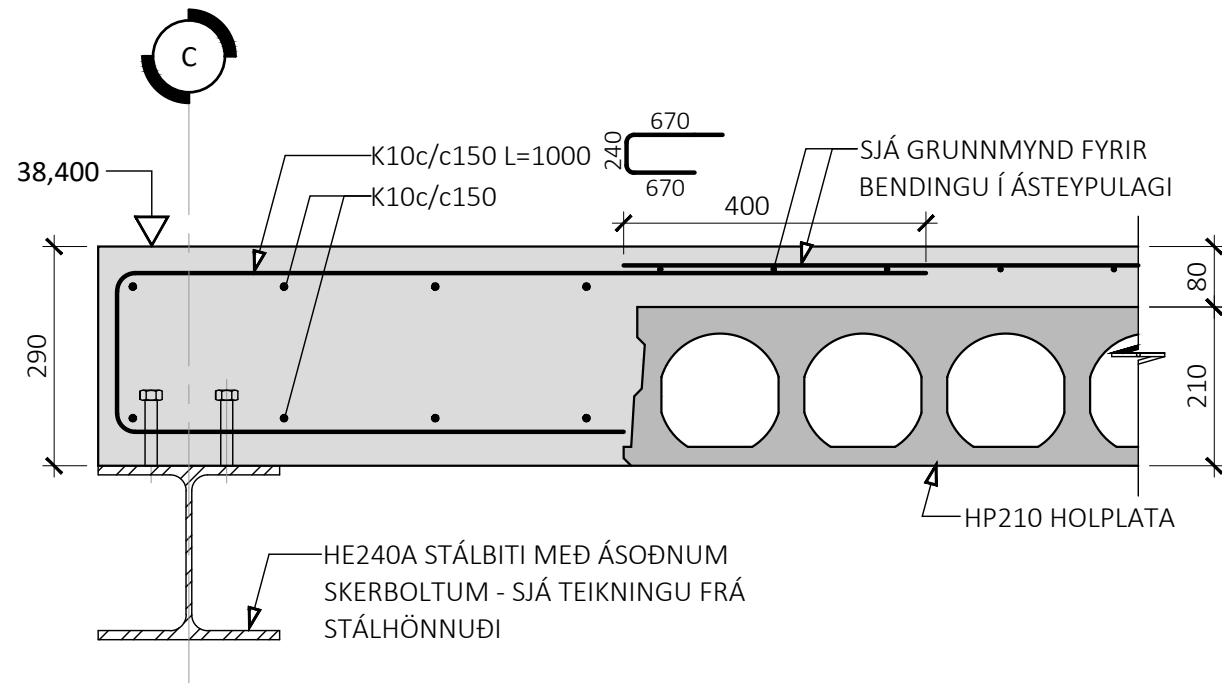

ÁRITUN BYGGINGARFULLTRÚA

ÁRITUN HÖNNUNARSTJÓRA KT: BYGGT Á AÐALUPPDRAÐTUM DAGSETTUM: 14.05.2025
ALMENNAR SKÝRINGAR:
• SJÁ FLEIRI ALMENNAR SKÝRINGAR Á TEIKNINGU 0000
• ÖLL MÁL ERU Í MILLIMETRUM, EN KÓTAR OG HNIT ERU Í METRUM

TÁKN:
STADSTEYPA
FORSTEYPTAR EININGAR

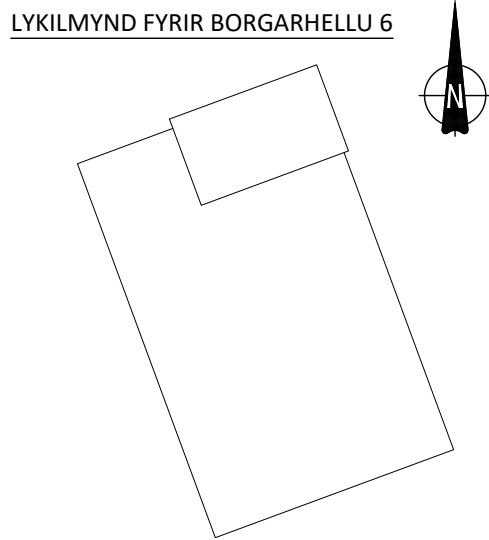

ÚTG. DAGS. SKÝRING
BORGARHELLA 6 HAFNARFIRDI
BURÐARVIRKI
PLÖTUR OG VEGGIR
SNIÐ
SAMPYKKT: KENNITALA: 070970-4149
DAGS. ÚTGÁFU: 26.05.2025 HÖNNUÐUR: HE
DAGS. BREYT: YFIRFARIÐ AF: RD
MÆLIKVARDI: 1:10

HANNA
VERKFRÆÐISTOFA
SUDURHRAUNI 10
hannaverk.is
210 GARDABÆR
hrund@hannaverk.is
23020
VERKNR. NÚMER
B-2002
ÚTG.
KT. 631216-0480
SÍMI: 771-5252