


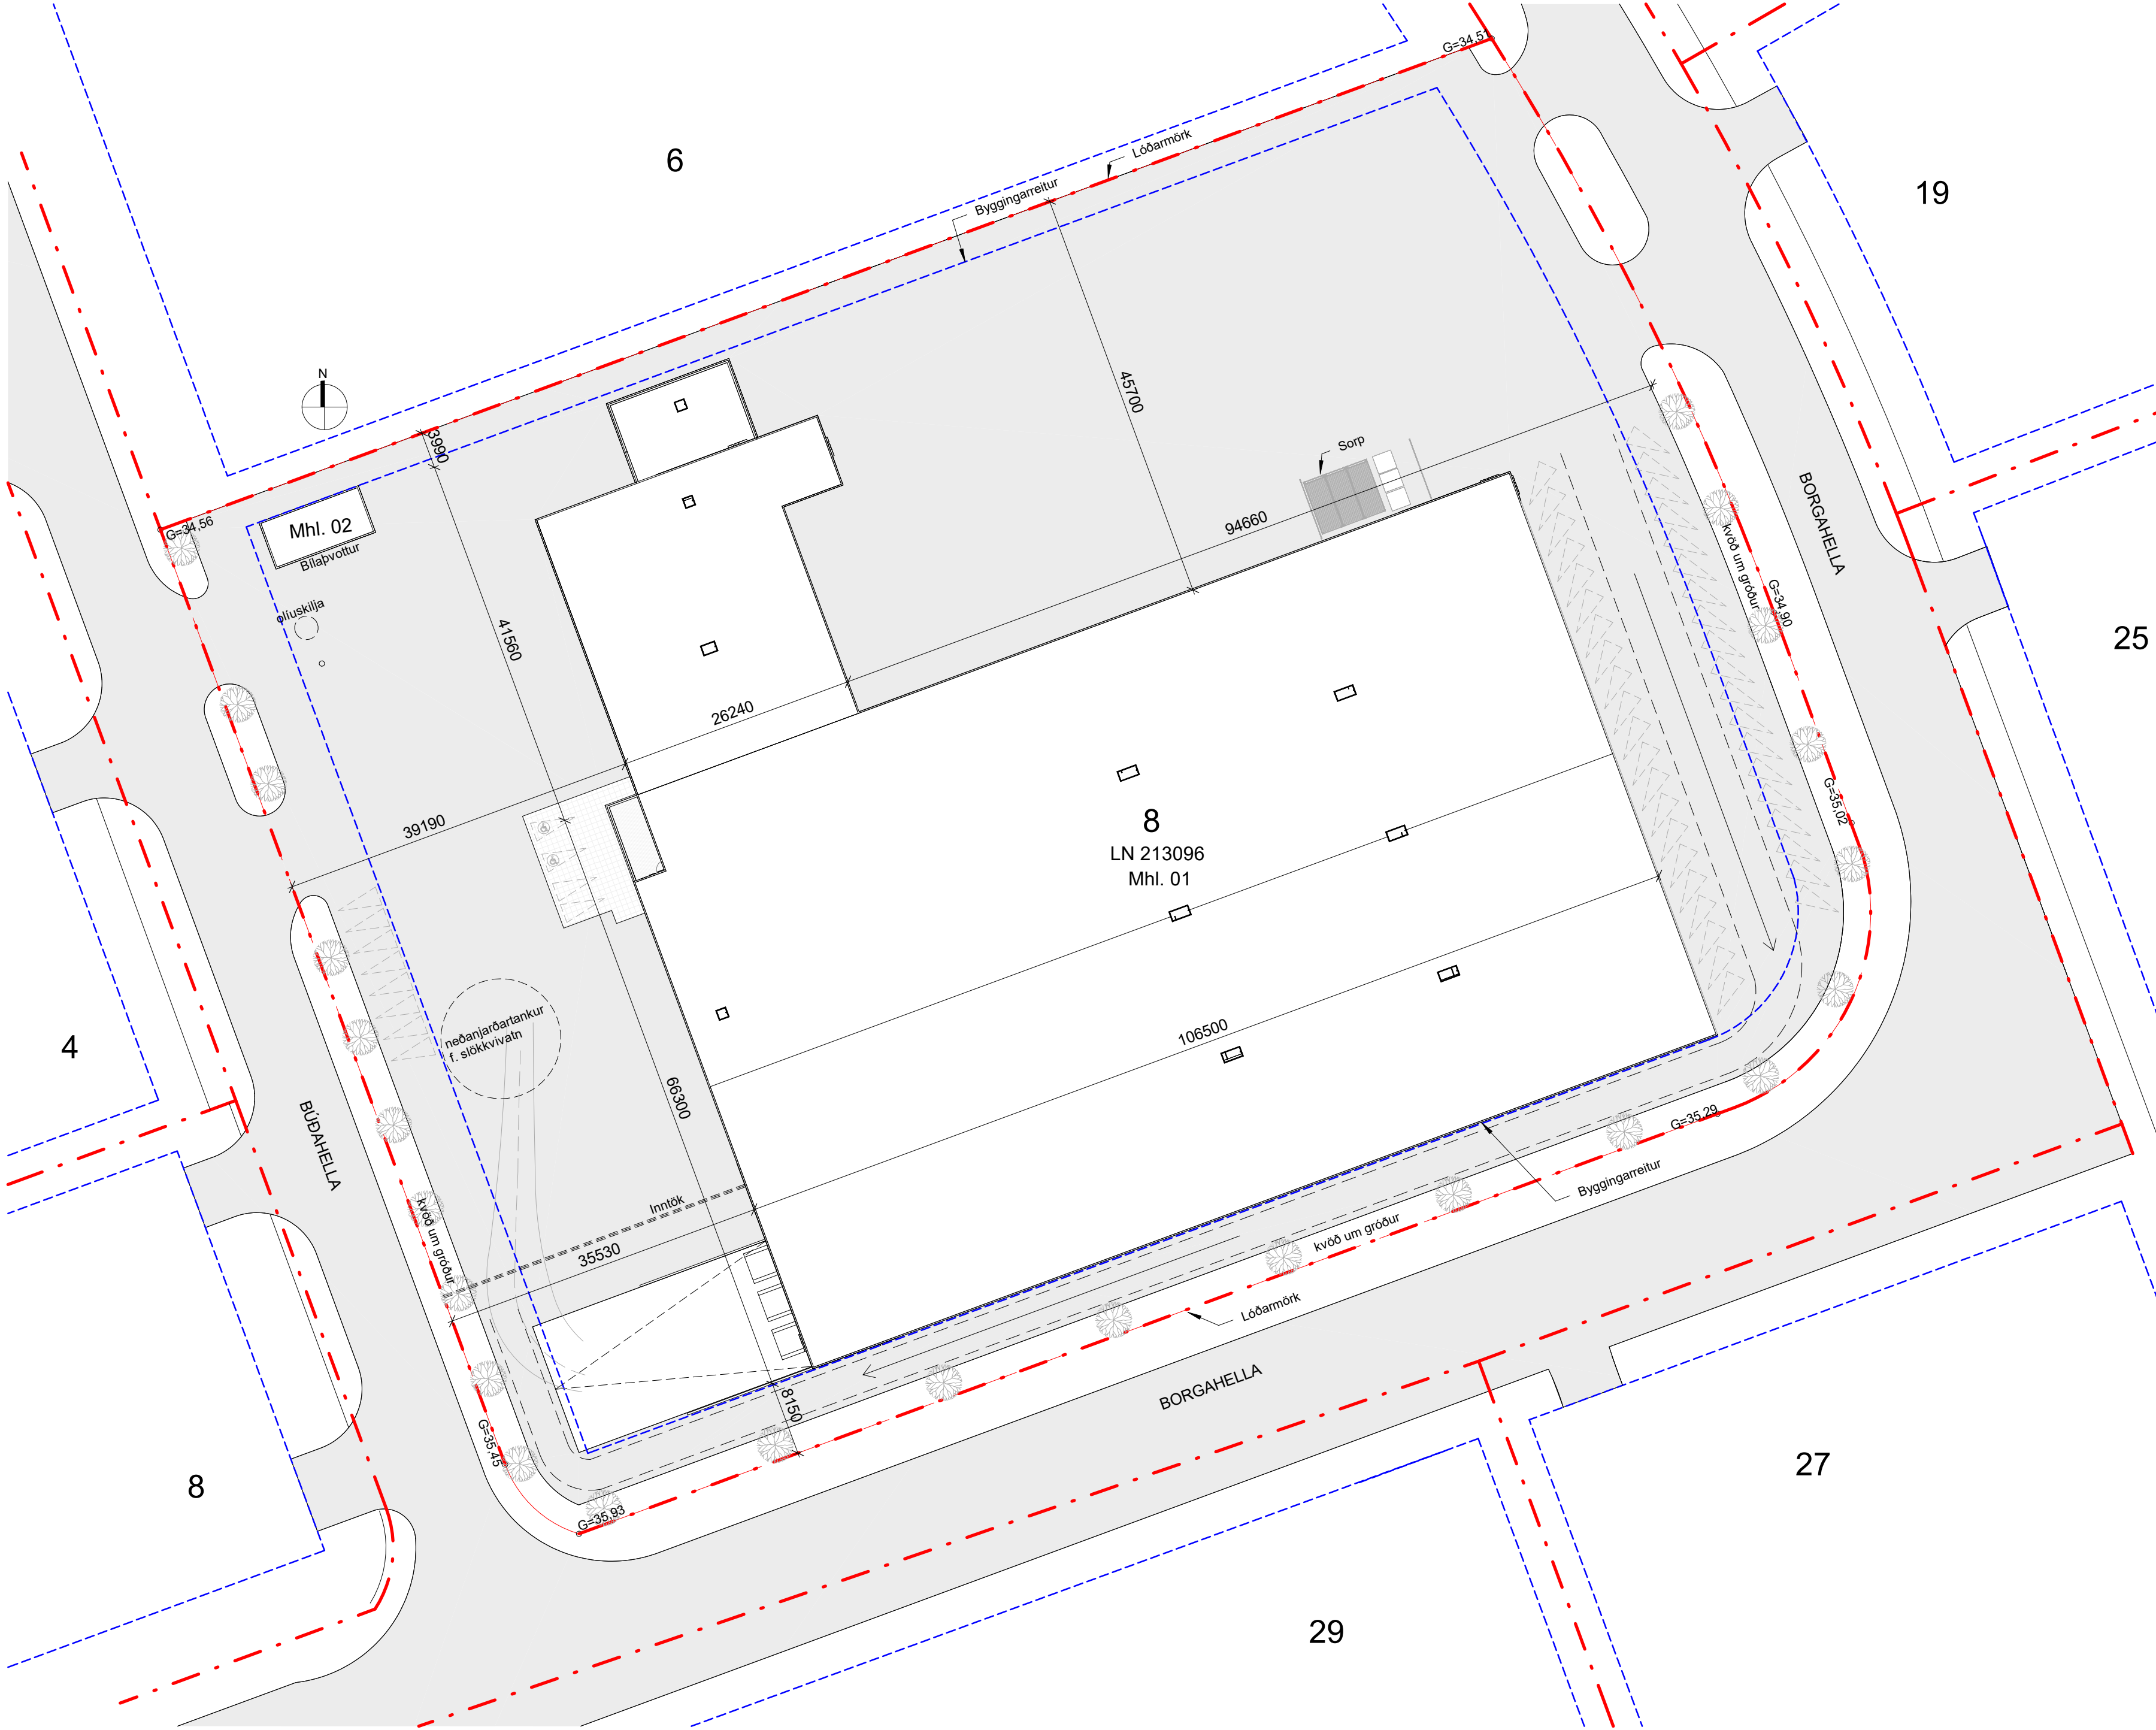

Afstöðumynd

1 : 500

a) Borgahella 8, mhl 01 og 02 – landeignarnúmer213111.

b) Um er að ræða nýbyggingu, mhl 01, fyrir dekkjahótel, dekkjaverkstæði og bílapvottastöðvar fyrir N1. Mhl 02 er lítið, steinsteyppt skýli sem hýsir tæknirými og yfirbyggða aðstöðu til bílapvotta. Byggingin (mhl 1) skiptist í nokkra húðhluta sem hver og einn hýsir mismunandi starfsemi. Stærsti húðhlutinn er skemmu-bygging með mikilli salarhæð, þar sem dekkjahótel verður staðsett. Um er ræða stórt opið rými með vörurekum, þar sem dekk stafast upp. Meðfram vesturhlíð þessa húðhluta er annars vegar dekkjaverkstæði fyrir fólksbíla og hins vegar verslunaryrmi og starfsmannaaðstaða. Starfsmannaaðstaðan á jarðhæð samanstendur af enyrtngum, íbílí kaffiæðstöðu og skíptaðstöðu og enyrtngum fyrir þá sem vinna á dekkjaverkstæðunum/í verslun. Yfir versluninni og starfsmannarymum á jarðhæð er efri hæð, þar sem önnur búningssaðstaða starfsfólks, með sturtum og ásamt skrifstofum og rúmgóðri starfsmannaaðstöðu. Efri hæð tengist þeirri neðri með stíga og fólkslyftu. Norðan við þennan stóra húðhluta er minni húðhluti sem hýsir dekkjaverkstæði fyrir vörubíla og bílapvottastöðvar fyrir vörubíla og fólksbíla. Innangengt er á milli allra húðhlutanna. Gert er ráð fyrir að allt að 30 einstaklingar starfi í bygginginni.

c) Starðrör
Mhl 01
1. hæð: 8.156,6m² / 81.863,7m³
2. hæð: 240,9m² / 833,4m³
Samtals: 8.397,5m² / 82.697,1 m³ (botnplata ekki meðtalín)
Mhl 02
1. hæð: 18,0 m² / 64,5m³

d) Lóðarstærð, nýtingarhlutfall og bílastæði
Heildarstærð lóðarinnar Borgahella 8 er 20.346m²
Nýbyggingar miðað við útreikninga fyrir nýtingarhlutfall (B-rými meðtalín)
Mhl 01 8.400,6 m².
Nýtingarhlutfall verður 0,41.
Skv. deiliskipulagi skal gera ráð fyrir 1 stæði á hverja 100m² geymsluhúsnæðis, 1 stæði á hverja 50m² íðnaðarhúsnæðis og 1 stæði á hverja 30m² skrifstofuhúsnæðis. *Alis eru 6.328m² undir vörugeymslu, skv. skipulagi skal fjöldi stæða vera 63. Í ljósi þess að um dekkjahótel er að ræða þar sem flutningabílar eru einu faratækin sem koma og fara með vörur, er dökkað eftir því að kræfa um bílastæði fyrir þennan hluta byggingarinnar verði felld nýður. Ekki er talin þörf á bílastæðum fyrir einkabíla vegna þessarar starfsemi.*
Alis eru 1.538 m² undir íðnaðarhúsnæði (verkstæði og þvottur), fjöldi stæða skal vera 31.
Alis eru 534 m² undir verslun og skrifstofur/starfsmannaymi, fjöldi stæða skal vera 18.
Alis er gert ráð fyrir 52 stæðum við bygginguna, þar af tveimur fyrir fatlaða. (Fjöldi stæða er rúmlega það sem vænta má að starfsemin kalli á).

e) Burðarkerfi
Byggingin er grunduð á þjappaðri burðarfyllingu, sem nær niður að klapparyfirborði. Undirstöður og botnplata eru staðsteyppt. Tveggja hæða þjónustubygging er staðsteyppt með berandi gólfi og þakplötum sem eru ymist höpiðlur með ásteyplagi eða staðsteypptar plötur. Að öðru leyti eru burðarkerfi yfirbyggingar úr stálgrínd. Þak er klist með berandi trapisplötum, sem einangun og þéttlag eru fest við. Veggir eru klæddir með berandi steinulæringum. Lárétt stífing, gegnvart vind- og jarðskjálftaalagi, er tekið upp með stálkrossum í láréttu og lóðréttu plani, auk þess sem stálburðarvirkni stýður sig við steypja þjónustubyggingu að hluta.

f) Efri val utanhúss. Allir útveggir eru úr 150mm þykkum samlokueiningum; steinullareinangun klædd með 1mm stáli beggia vegna. Ákveðinn hluti veggja er steypstur upp í mismikla hæð, en utan á steyptan flöt er klætt með samlokueiningum. Litur klæðningar verður dökkgrár. Einingarnar skrifast fastar á stálburðarvirkni hússins. Þak hússins er byggt úr 180mm þykki steinullareinangun sem hvílir á trapisudekki með rakavarnalagi. Ofan á steinullina er lagður tvöfaldr, niðurbæddur þjónupappi. Þakrennur og þakniðurföll eru utanaliggjandi og útbúin hitaþáðum til að fyrirbyggja klakamyndun. Allir gluggar og hurðir eru úr álkerfi með rofinni kuldaðr. Litur allar hurða og glugga er dökkgrár. Allt gler er tvöfalt einangunargler. Í gólfsslóðum gluggar og hurðum með gleri er samliitt öryggisgler. Aksturhurðir eru úr ál í dökkgráum lit.

g) Gerð handróa Handrói við stíga innanhúss er úr stáli. Gert er ráð fyrir stálirumum c/c 89mm og flatastáli í handstíla. Hæð handróa er 1.1m. Öll handrói eru polyhúðuð dökkgrá.

h) Einangrun byggingarhluta. Byggingin er skilgreind sem atvinnuhúsnæði og er miðað við að hitastig inni í henni sé >18°C. Samlokueiningar skulu uppfylla gr 13.3.2 í byggingarreglugerð nr. 112/2012 með síðari breytingum. Reiknað U-gildi byggingarhluta er: U-gildi útveggja, samlokueiningar er 0,24 148mm þykk steinullareinangun U-gildi þaks er 0,17 190mm þykk steinullareinangun U-gildi glugga er 1,3 U-gildi hurða er 1,5 U-gildi gólf á fylingu er 0,24 100mm plasteinangun Sjá nánari upplýsingar um U-gildi í fylgiskjöllum.

i) Gerð innveggja, innihúsa og glugga gólfefna Innveggir á jarðhæð eru ymist gerðir úr 100mm þykkum samlokueiningum; steinullareinangun klædd með 1mm stáli beggia vegna, eða 145mm þykkum gipsveggjum á blökkgrínd. Á efri hæð eru veggir sem skilja hæðina að frá neðri hæð staðsteyptr. Aðrir veggir á efri hæð eru gerðir úr 145mm þykkum gipsveggjum á blökkgrínd. Í votrymum verður notast við rekagipsfermacell plötur. Þar sem innréttingar eru festar á veggir er innra lagð úr ÖSB plötum. Gipsveggir eru almennt málðir með málningarkerfum sem henta starfsemi rýmanna. Í búningsherbergjum verður hluti veggja flísalagður. Klæðningar allra innveggja eru í flokki 1. Allar aksturhurðir eru rafdrifnar áhurð. Góngaðurir og inniguggar eru almennt úr álkerfi, en einstaka hurðir eru úr stáli. Allt gler í gluggum og hurðum er samliitt öryggisgler. Allar hurðir uppfylla kröfur algildrar hönnunar, þ.e. umferðarmál er min 800x2000mm og þröskuldr ekki hærr en 25mm (þar sem þeir eru fyrir hendir). Gólf á neðri hæð eru slípuð steypa. Gólf á efri hæð verða lögð gólfúkk.

j) Kerfislöft og loftafrangur Verslunar- og starfsmannaymi á neðri hæð í tveggja hæða hluta byggingarinnar og öll rými á efri hæð þessa hluta, eru með hjóðdempandi kerfislöftum. Í öðrum rýmum er þrapsudekk þaks endanlegur loftafrangur.

k) Lagnaleiðir Lagnir og loftræsing Innrit og lagnaleiðir: Vatnsinntök fyrir heilt og kalt vatn verða staðsett í tæknirými með beinu aðgengi utan frá. Í sama rými verður stjórnbúnaður lagnakerfa staðsettur. Lagnaleiðir fyrir neysluvatn, hitavæði og vatnsúðakerfi verða að mestu leyti sýnilegar, annaðhvort við loft eða á veggjum. Fráveitukerfi Klæðningar allra innveggja eru í flokki 1. Fráveitukerfi verða þrjú aðskilin kerfi, almenn skólperki, olíumettuð fráveita frá verkstæðum og þvottastöðum, og regnvatnskerfi. Olíumettuð frárenslir verður leitt í gegnum viðeigandi freinsibúnað, s. s. olíuskiljur og sandfanga. Skólperki verða tengt við fráveitukerfi bæjarins Hitakerfi: Húsið verður hitað með hitaveitu. Upphitun rýma er með öðrum, hitaþáðum og hitaþanelum. Lagnir verða úr hefðbundnum svörtum stálloðnum.

Þrífakerfi: Heiti neysluvatn verður kalt vatn hitað í varmskipi. Viðmiðunarhitastig heits neysluvatns er 65 °C, stofnlagnir verða tengdar með hringrás til að viðhalda æskilegu hitastigi í stofnloðnum og takmarka bíðtíma eftir heitu vatni á töppunarstöðum. Neysluvatnslagnir verða plastlagnir og þunnveggja yðfirrar lagnir. Fráveitulagnir innan hús verða plastlagnir, þar sem lagnir liggja í gegnum burðaröfnar verður komið fyrir brunakraga. Lagnir eru leiddar í fráveitukerfi hússins.

Loftfæriskerfi: Skrifstofuhúti verður með vélrænu loftfæriskerfi með vamaendurvinnslu. Inntök og fráskel lofta verða á útvegg byggingarinnar. Sérstök útsögskerfi verða frá bílaverkstæði og bílapvottaðstöðum. Stokkar verða hefðbundnir blökkstokkar, brunaklaur verða þar sem stokkar fara í gegnum brunahöfnar í húsnæðinu. Vatnsúðakerfi: Byggingin verður varin með vatnsúðakerfi sem hönnað verður samkvæmt áðættuflökkum og öðrum kröfum tilgreindum af brunahönnuð. Stjórnbúnaður verður í intaksrými þar sem jafnfartam verður komið fyrir innleiðingu fyrir slökkvilið og vatnsþjöllu á útvegg. Vatnsloftum verður frá veitukerfi hússins. Lagnir verða hefðbundnir stálilagnir

Rafmagn Allar lagnir byggingarinnar verða samkvæmt, ÍST:150 raflagmr bygginga, og uppfylla allar öryggiskröfur og um leið sértækar öryggiskröfur skv. reglugerð um raforkuvirkni nr. 678/2009. Allar rafbúnaður skal fullnægja kröfum til prófunar við 400 / 230 V málspennu 50 Hz tíðni og standast og vera merktur 400 / 230 V 50 Hz, nema annars sé getið. Í tæknirými kemur aðalatafa sem eru gólfakápur og kvíslar frá henni að undirdreifiskápum. Eins er þar IT skápur og stofnar frá honum að undirdreifiskápum fyrir allar smáspennulagnir.

Við hönnun lýsingar er almennt farið eftir ÍST EN 12464-1. Útljós eru á söðuri. Virað brunakerfi tengt vakstöð verður í húsinu. Almennt. Almennt eru allar lagnir utanaliggjandi kapallagnir. Allir vírariðstrengir skulu vera einangraðir með PVC eða samþærflægi einangrun. Nota skal cat6 kapal fyrir síma- og netlagnir. Brunastrengur fyrir reykskjynjara, brunahandbóða og þjólur eru 2x1,56 brunakerfisstrengur J-Y(S)Y. Allir vírariðstrengir eru kopar (Cu) gerðar nema heimlaugar eru á strengir (Al). Greinar eru ekki sýndar í öllum tilfellum að töflu, en eru þá merktar viðkomandi töflu. Málstraumur rofa og tengla skal vera minnst 10A. Skammhlupsgeta töflubúnaðar skal minnst vera 100A Málmhluta lagna, strengisiga, lampar og rafbúnað skal jarðbinda vandlega. Varnarbúnaðurinn, ásamt spennuhafa taugum/leiðurum fyrir framan varnarbúnaðinn skal vera með tvöfaldr einangrun eða með aukinni (stýrtni) einangrun. Í blaðtrymum skal varnarbúnaður rafaþanga minnst vera IP44. Á þeim stöðum þar sem rafaþangarkerfi fer í gegnum hluta byggingar eins og gólf, veggj, þök, loft, skilveggi eða hola veggj skal þétta opin sem gerð voru, þegar lögninni hefur verið komið fyrir. Gerð þéttingar skal miðast við eldvarnarstig (ef við á) byggingarhlutans sem farið er í gegnum (sjá ISO 834).

l) Brunavarnir Sjá texta frá Brunahönnun síf. í lok byggingarlýsingar.

m) Hjóðvist

Í bygginginni er miðað við að kröfur til hjóðvistar, sem fram koma í kafla 11.1.2 í byggingarreglugerð séu uppfylltar. Þ.e. þær skulu að lágmarki uppfylla kröfur til hjóðvistarflökks C samkvæmt staðlinum IST 45. Til þess að uppfylla þessar kröfur er ymist gert ráð fyrir hjóðdempandi kerfislöftum eða þakfrágangi með hjóðisogi í öllum íverurýmum og á verkstæðum.

n) Öryggisbúnaður – á ekki við.

o) Tæknibúnaður. Í bygginginni er ein fólkslyft, staðsett í tveggja hæða húðhluta. Lyftan er s.k. pallalyfta sem ekki krefst lyftugryflu eða aukinnar öryggishæðar ofan við lyftuna.

p) Algild hönnun. Nýbyggingin uppfyllir kröfur um aðgengi fatlaðra á báðum hæðum. (Þó má teljast ólíklegt að fatlaður einstaklingur starfi á neðri hæð byggingarinnar, vegna eðli starfseminnar sem þar fer fram). Við stíga er fólkslyfta. Allar dyr í bygginginni uppfylla kröfur um umferðarmál og lága/engna þröskulda. Á báðum hæðum eru snýrtingar ætlaðar fötluðum. Bílastæði fyrir fatlaða er við aðalinnangang í bygginguna.

q) Frágangur lóðar. Vegna eðli starfseminnar er stærstur hluti lóðarinnar málbikaður. Næst aðalinnangang í verslunarinngangi er hellulagt svæði. Við það lóðarinnar er gróðurbelti skv. deiliskipulagi.

r) Sorp Gert er ráð fyrir þremur, lokuðum sorpgámum og öðru sorperði fyrir þrjú lokuð sorpkör, við norðurhlíð byggingarinnar.

j) Brunavarnir

Eftirfarandi niðurstöður úr greinargerð brunavarna eru teknar saman af Brunahönnun síf (mál nr. 25-031) í júní 2025 fyrir Borgahella 8, Hafnarfrói. Sjá nánar um brunavarnir í greinargerð brunavarna nr. 25-031-grð01.

Flökkun og notkun byggingar Byggingin er í notkunarflokki 1 skv. byggingarreglugerð en um er að ræða dekkjalager, dekkjaverkstæði, verslun og skrifstofur ásamt stöðrymum.

Rými	Brunaslag [Ml/m²]
Dekkjalager - heild meðaltal	4100
Dekkjalager - rekkasvæði meðaltal	5800
Verkstæði og þvottastöðvar	330
Verslun	700
Skrifstofur og tengd rými	250

Brunahöfnun

Meginbrunahöfn Bygginginni er skipt upp í tvö meginbrunahöfn. Dekkjalager er höfðaður frá öðrum hlutum byggingarinnar með meginbrunahöfn. Önnur rými eru eitt meginbrunahöfn sem skiptast upp í nokkur brunahöfn.

Hefðbundin brunahöfn Þvottastöð er sér brunahöfn. Tæknirými þvottastöðva eru sér brunahöfn. Þvottastöð vörubíla er sér brunahöfn. Dekkjaverkstæði vörubíla er sér brunahöfn. Verslun er sér brunahöfn. Dekkjaverkstæði er sér brunahöfn. Starfsmannaaðstaða og skrifstofur eru eitt brunahöfn. Tækni- og intaksrými eru eitt brunahöfn. Dekkjalager er sér brunahöfn.

Burðarvirkni Brunanöstæða burðarvirkis brunahöfnandi veggja er a.m.k. R60. Brunanöstæða burðarvirkis í meginhöfnandi vegg milli dekkjaverkstæðis og annarra rýma er R90. Hæðaskali eru a.m.k. REI60. Stálsúlur í og við rekka á lagarsvæði verða varin vegna staðbundins álags frá rekku a.m.k. R60. Brunanöstæða aðalburðarvirkja er stálburðarvirkja sem verður að öðru leyti ekki eldvand sérstaklega. **Frævik og rökstuðningur.** Með tilkomu vatnsúðakerfis í allt húsið er gert ráð fyrir því að hitastig við miðastig við almennt burðarvirkni haldist vel undir kritisku hitastigi stáls, sjá nánar í greinargerð brunavarna. Til viðmiðunar skal hanna stálvirkni miðað við að lágmarki **500 °C** hitastig við burðarvirkni.

Klæðningar Klæðningar eru skv. IST EN 13501. Um er að ræða steinullarsamlokueiningar í útveggjum og þaki. Innanhusklæðningar eru í flokki 1 (K10 B,s1-d0). Upphengd loft eru í flokki B-s1,d0. Gólfefni í göngum, stigahúsum, verslun og skrifstofum eru í flokki G (Dfl-s1). Gólfefni á verkstæðum, þvottastöðum og lagrum eru steyppt gólf í flokki Af1-s1.

Flöttaleiðir Frá engum stað er lengra en 59 m í næsta útgang. Tvar flöttaleiðir eru frá þvottastöð vörubíla, önnur beint út og hin í gegnum tæknirými. Tvar óháðar flöttaleiðir eru frá dekkjaverkstæði vörubíla beint út. Tvar óháðar flöttaleiðir eru frá verslun, önnur um starfsmannaaðstöðu en hin beint út. Tvar óháðar flöttaleiðir eru frá dekkjaverkstæði, önnur beint út en hin í gegnum dekkjalager. Frá starfsmannaymi eru a.m.k. tveir óháðar flöttaleiðir, annars vegar í gegnum verslun eða verkstæði, hin út á svalir. Rafdrifnar flöttahurðir þurfa að vera með varararmagni og brotrofa. Ekki er gert ráð fyrir miklum fólksfjölda í neinum hluta hússins og því einungis gert ráð fyrir hún og snéri á allar flöttaleiðir hússins. Flöttaleiðir opnast almennt í flöttasta.

Brunaviðvörðun Viðurkennt númerað brunaviðvörðunarkerfi er í alrí bygginginni skv. ÍST EN 54 og reglum HMS. Stjórstöð og yfirflitsmynd er við starfsmanna inngang starfsmanna ásamt ústöð við intaksrými vatnsúðakerfis. Kerfið verður tengt viðurkenndri vakstöð.

Brunaþéttingar Brunaþéttingar skulu uppfylla sömu kröfur og viðkomandi brunahöfnandi veggir og hæðaskil og vinnast af viðurkenndum aðilum.

Loftærsikerfi Settar eru brunaklaur (a.m.k. E60-S) í brunaskil. Þær skulu lokast við staðfest boð frá brunaviðvörðunarkerfi. Þær skulu tengdar við viðurkennda prófunarstöð.

Reyklosun Reyklosun frá dekkjaverkstæði verður um eina reykloðu í þaki a.m.k. 1 m². Reyklosun frá dekkjaverkstæði vörubíla verður um eina reykloðu í þaki a.m.k. 1.5 m². Reyklosun frá þvottastöðum verður um reykloðu í þaki a.m.k. 1 m². Reyklosun frá dekkjalager verður reykkræsing um reykloðu í þaki sem eru jafndreifðar yfir þakflötinn. Heildarstærð reykklúa skal vera að lágmarki 12 m². Reyklosun frá dekkjalager verður reykkræsing um reykloðu í þaki sem eru jafndreifðar yfir þakflötinn. Heildarstærð reykklúa skal vera að lágmarki 12 m². Reyklúgur skulu vera úr öðrennlegum efnum, t.d. ál og aðeins öpnalegar handvirkir með rofa frá intaksrými slökkviliðs. Reyklúgur skulu vera skv. IST EN 12101-2:2002. Reyklúgur skulu vera E300, 30 skv. staðlinum eða þola 300 °C í a.m.k. 30 mínútur og vera með varararmagni. WL=3000, SL=1500. Reykræsing að öðru leyti en ofangreint er almennt um vörubúnað, glugga og hurðir.

Slökkvikerfi Sjálfvirk vatnsúðakerfi er sett upp í allt húsið skv. NFPA 13 en um er að ræða ESFR kerfi á lagana og tengd rými. Slökkvivatnsþörf dekkjageymslu hefur verið áætluð skv. NFPA 13. Annars vegar er um að ræða stórdekkjageymslu staflaða í allt að 7.6 m hæð og hins vegar stofnun upp í allt að 9.1 m hæð. Fyrir 7.6 m háa stofnun er áætlað að aðeins verði komið fyrir þakkerfi ESFR en fyrir hærri stofnun er gert ráð fyrir rekkaúðahausum (in-Rack), sjá nánar um stofnun í greinargerð brunavarna.

Tafla 1 - Slökkvikerfi

Rými	Gerð slökkvikerfis	Áhættuflökkur
Dekkjalager	Blautkerfi	HPS
Dekkjaverkstæði og þvottastöðvar	Blautkerfi	OH2
Verslun	Blautkerfi	OH2
Tæknirými og önnur rými	Blautkerfi	OH2
Skrifstofur og tengd rými	Blautkerfi	LH


Brunasöngur og slökkvitaeki Brunasöngur skv. IST EN 671 eru í bygginginni skv. teikningum. Slökkvitaeki skv. IST EN 3 skulu m.a. staðsett við brunasöngur en auk þess vera skv. teikningum, t.d. 6 kg duffstaði á dekkjalagerum og verkstæðum en 8 L lítillitur í þrúni svæðum og 5 kg kósýra við aðalafmagnastöflu. Slökkvitaeki skulu sett upp af viðurkenndum aðila. Staðsetning brunasöngs og slökkvitaeki skal merkt með til þess gerðum skiltum.

Leiðar- og neyðarlýsing Leiðar- og neyðarlýsing er í bygginginni skv. byggingarreglugerð, ÍST EN 1838, ÍST EN 50172 og öðrum tengdum stöðum. Neyðarlýsing er 5 lux lyfj slökkvitaekjum, handböðum, í stigahúsi, tækni- og intaksrýmum. Neyðarlýsing skv. "flöttaleiðum" (1 lux) er í flöttaleiðum, verslun og göngum t.d. í starfsmannaaðstöðu og skrifstofum. Neyðarlýsing skv. „opnum svæðum" (0,5 lux) er á dekkjaverkstæðum, dekkjalager og salernum fatlaðra. Leiðarljós skulu sett upp við alla útganga hússins.

Akoma slökkviliðs og slökkvivaín Akoma slökkviliðs er frá Borgahellu. Slökkvivatnsþörf hefur verið metin skv. NFPA 13 en þar að auki tekið mið af leiðbeningunum HMS. Áætlað slökkvivaín er um 7100 l/min. Greining hefur verið gerð á vatnsveiti á svæðinu þar sem að efri dæluðst gáf ekki nóg slökkvivaín. Settur verður upp 370 m³ tankur á löðinni og með því uppfyllir vatnsveita að viðbættum tank slökkvivatnsþörf hússins í a.m.k. 90 mínútur.

Eftirlit og viðhald brunavarnarkerfa Þjónustusamningur verður gerður um eftirlit og viðhald á brunavarnarkerfum hússins (vatnsúðakerfi, reykloður, brunaviðvörðunarkerfi, handvirkum slökkvibúnaði, leiðar- og neyðarlýsingum). Sett skal upp eigið eftirlitarkerfi brunavarna fyrir Borgahellu 8, Hafnarfrói.


shs 22.08.2025

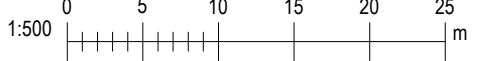

Útgáfudagur: 02/07/2025 13:30:57

Skráningartafla: Borgahella 8, Hafnarfjörður					Skrásetjari: Davíð Karl Karlsson																				
Landeignanúmer: 213111					Kennitala: 231256-2539																				
Matshlutanúmer: 01					Útgáfa: 5.03					Dags.: 25.6.2025															
Uppskipting og lýsing					Stærðir																				
D0	D1	D2	D3	D4	D5	D5M	D6	D7	D8	D9	D10a	D10b	D11	D12	D13	D14	D15								
Lokun	Rými hæð-röð	Notkun texti	Höfuð-flokkun	Eignar-hald	Botnflótur m²	Míllflótur m²	Stígar m²	Op m²	Brústöflótur m²	Brústöflótur sh < 1,8	Salarhæð mín	Salarhæð max	Brústöflótur rúmmál m³	Nettóflótur m²	Birt flatarmál m²	Rekintala skiptarúmmál	Skiptarúmmál m³								
		Matshluti			8.347,1	60,3	13,1	9,9	8.397,5	0,0			84.317,0	8.123,9	8.397,5		80.195,595								
		Botn											1.619,9												
	01	1. hæð			8.096,3	60,3	13,1	0,0	8.156,6	0,0			81.863,7	7.902,7	8.156,6										
A	0101	Vörulager	N	0101	6.327,7		4,1		6.327,7		10,03	10,85	67.092,5	6.193,5	6.327,7	10,56	65.403,360								
A	0102	Verkstæði	N	0101	396,7				396,7		10,32	10,85	4.199,5	380,4	396,7	10,59	4.028,438								
A	0103	Verslun	N	0101	290,6		9,0		290,6		3,83	3,83	1.111,9	263,8	290,6	3,83	1.010,354								
A	0104	Dekkjaskipti	N	0101	643,7				643,7		9,41	10,89	6.289,2	613,5	643,7	9,77	5.993,895								
A	0105	Þvottastöð vörub.	N	0101	262,5				262,5		9,22	10,11	2.459,9	236,1	262,5	9,37	2.212,257								
A	0106	Þvottastöð bíla	N	0101	82,9				82,9		3,94	4,68	335,0	73,5	82,9	4,04	296,940								
A	0107	Millipallur	N	0101		60,3			60,3		2,70	2,70		60,3	60,3										
A	0108	Tæknirými	T	0101	53,3				53,3		4,09	4,18	220,0	48,1	53,3	4,13	198,653								
A	0109	Tæknirými	T	0101	38,9				38,9		4,00	4,00	155,6	33,5	38,9	4,00	134,000								
B	0110	Skyggni	U	0101	3,1				3,1		4,00	4,00	12,4												
	02	2. hæð			250,8		0,0	0,0	9,9	240,9			833,4	221,2	240,9										
A	0201	Starfsmannaað.	N	0101	250,8				9,9	240,9		3,32	3,32	833,4	221,2	240,9	4,00	894,800							
C	0202	Svalir	S	0101	32,9					32,9						1,00	32,900								
Athugasemdir																									
Mhi 02 bílaþvottur á lóð er í eigu 0101 mhi 01																									
					Skiptarúmmál																				
Eignar-hald		Notkun texti	Birt flatarmál m²	Séðign m² án sameignar	Séðign og sameign m²																				
0101		Vörulager	8.397,5	80.195,595	80.195,595																				
		Alls	8.397,5	80.195,595	80.195,595																				
Botnplata					Hjúpflétir																				
					Þar af					Þar af															
Lóð m²		Botnplata m²	Botnplata m²	Úrveggir m²	Glugga- og dyraop m²	Þak m²	Þakgluggar og þakop m²	Elsti hæðarkóði	Ummál ofanjarðar																
Matshluti		20346,0	1.619,9	8.099,4	4.911,1	491,3	8.030,8	15,4	46,9	445,4															
Yfirlit					D5 Botnflótur m²	D5M míllflótur m²	D7 op m²	D8 Brústöflótur m² með V og F	D9 Brústöflótur undir 1,8 m með V og F	D11 Brústöflótur m²	D12 Nettóflótur m²	D13 birt flatarmál m²													
A rými		8.347,1	60,3	9,9	8.397,5				82.697,1	8.123,9		8.397,5													
Svalir A lokun																									
B rými		3,1				3,1																			
C rými		32,9																							
Fylgirými (F)																									
Aðgangsrými (V)																									
Botnplata																									
Samtals		8.383,1	60,3	9,9	8.400,6	0,0	84.317,0	8.123,9	8.397,5																
Flatarmál nýtingarhlutfalls er A rými + B rými, undanskilið er brúttóflatarmál rýma með salarhæð lægri en 1,8 m, samkvæmt skiptalagsreglugerð 2013 (breyting var gerð 2016). Notkun rýma hefur ekki áhrif á útreikning nýtingarhlutfalls.																									
					m²		Lóð m²		Hlutfall																
Flatarmál til útreiknings nýtingarhlutfalls					8.400,6	20.346,0	0,41																		

Skráningartafla: Borgahella 8, Hafnarfjörði					Skrásetjari: Davíð Karl Karlsson												
Landeignanúmer: 213111					Kennitala: 231256-2539												
Matshlutanúmer: 02					Útgáfa: 5.03					Dags.: 25.6.2025							
Uppskipting og lýsing					Stærðir												
D0	D1	D2	D3	D4	D5	D6	D7	D8	D9	D10a	D10b	D11	D12	D13	D14	D15	
Lokun	Rými hæð-röð	Notkun texti	Höfuð- flokkun	Eignar- hald	Botnflötur m²	Míllflötur m²	Stígar m²	Op m²	Brútfloötur m²	Brútfloötur sh < 1.8	Salarhæð mín	Salarhæð max	Brútfloötur rúmmál m³	Nettófloötur m²	Birt flatarmál m²	Rekentalta skiptarúmmál	Skiptarúmmál m³
		Matshluti			18,0	0,0	0,0	0,0	18,0	0,0			77,4	16,0	18,0		57,440
		Botn											12,9				
	01	1. hæð			18,0	0,0	0,0	0,0	18,0	0,0			64,5	16,0	18,0		
A	0101	Tæknirými	T	0101	18,0				18,0		3,44	3,73	64,5	16,0	18,0		57,440
B	0102	Bílaþvottur	N	0101	46,5				46,5		3,44	3,73	166,6			3,59	
Athugasemdir																	
Eignin er í eigu 0101 í matshluta 01																	
					Skiptarúmmál												
Eignar- hald		Notkun texti	Birt flatarmál m²	Séðign m² án sameignar	Séðign og sameign m²												
0101		Tæknirými	18,0	57,440	57,440												
		Alls	18,0	57,440	57,440												
Botnplata					Hjúpflétir												
					Þar af												
Lóð m²		Botnplata m²	Botnplata m²	Úrveggir m²	Glugga- og dyraop m²	Þak m²	Þakgluggar og þakop m²		Elsti hæðarkóði		Ummál ofanjarðar						
Matshluti		20346,0	12,9	64,5	88,5	9,0	64,5	0,0	39,4	34,4							
Yfirlit		D5 Botnflötur m²	D5M míllflötur m²	D7 op m²	D8 Brútfloötur m² með V og F	D9 Brútfloötur undir 1,8 m með V og F	D11 Brútfloötur rúmmál m³	D12 Nettófloötur m²	D13 birt flatarmál m²								
A Rými		18,0			18,0		64,5	16,0	18,0								
Svalir A lokun																	
B Rými		46,5			46,5												
C Rými																	
Fálgangur (F)																	
Afgangsgengi (V)								12,9									
Botnplata		84,5	0,0	0,0	84,5	0,0	77,4	16,0	18,0								
Samtals:																	
Flatarmál nyttingarhlutfalls er A rými + B rými, undanskildur er brútfloötarmál rýma með salarhæð lægri en 1,8 m, samkvæmt skipulagsreglugerð 2013 (breyting var gerð 2016). Notkun rýma hefur ekki áhrif á útreikning nyttingarhlutfalls.																	
					m²	Lóð m²	hlutfall										
Flatarmál til útreiknings nyttingarhlutfalls					64,5	20.346,0	0,00										

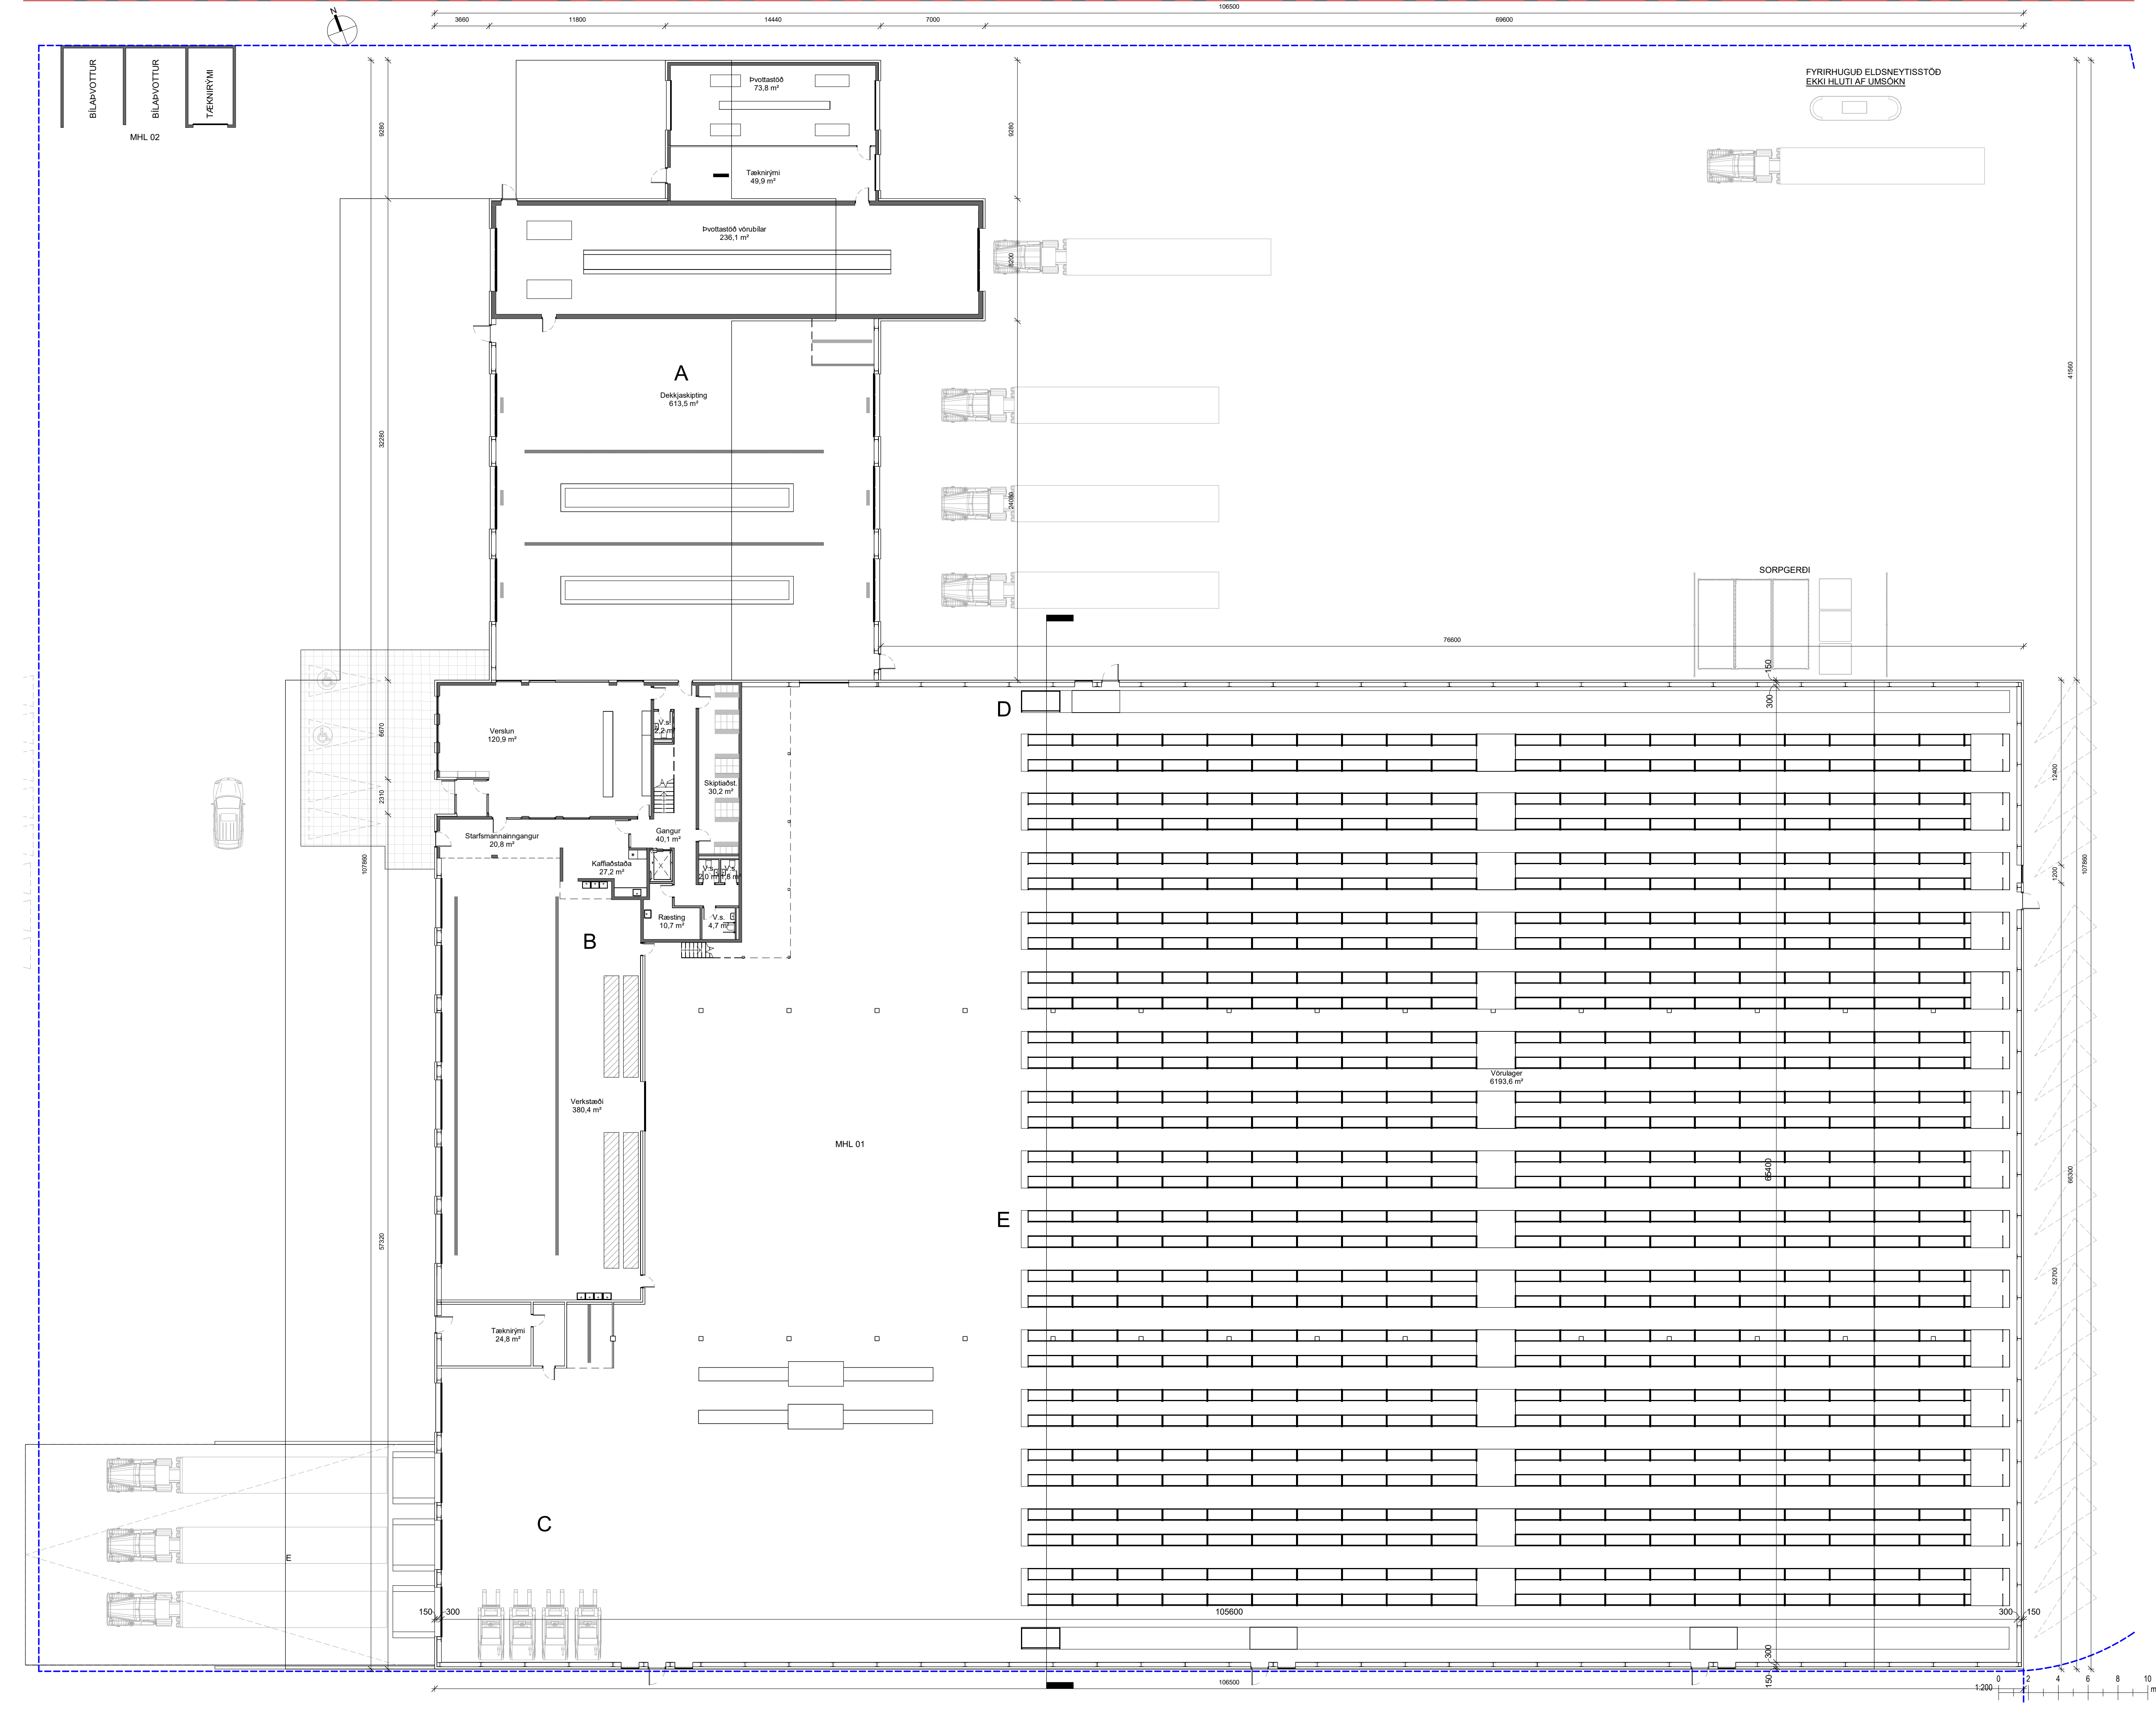

Útg.

Dags.

Skýring

Br.af.

Gríma arkitektar

Laugavegi 178 - 105 Reykjavík
S: 511-8777 / 897-3760
www.grimaark.is

Undirskrift hönnuðar

Aðalhönnuður: Sigríður Ólafsdóttir arkitekt FAI - kt. 071070-5069
nefning: sigga@grimaark.is

Heimilisfang:

Borgahella 8

Sveitafélag:

Hafnarfjörður

Verktægun:

Atvinnuhúsnæði / vörlager

Landnúmer: 213111

Staðgreinir:

1. Aðaluppdrættir

1.Hæð -Grunnmynd - YFIRLITSMYND

Hannað af: SÓ

Matshluti: 01 og 02

Teiknað af: BAH

Mælikvarði: 1 : 200

Yfirfarir af: SÓ

Dagsetning: 2.7.2025

2024-08-14

A_1_G_01

Verknúmer



Teikninganúmer

Bls.

Útgáf

HÖNNUÐUR ÁSKILUR SÉR ALLAN RÉTT A TEKNINGUM - FJÓLFÖLDUN ER HÁÐ SKRIFLEGU SAMBYRÐI

Bláaustari A1

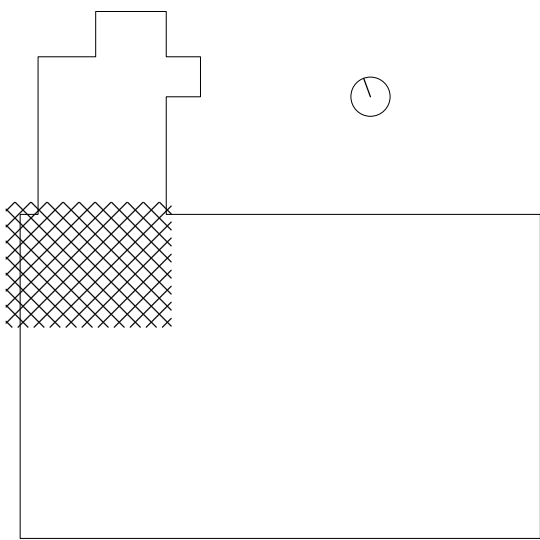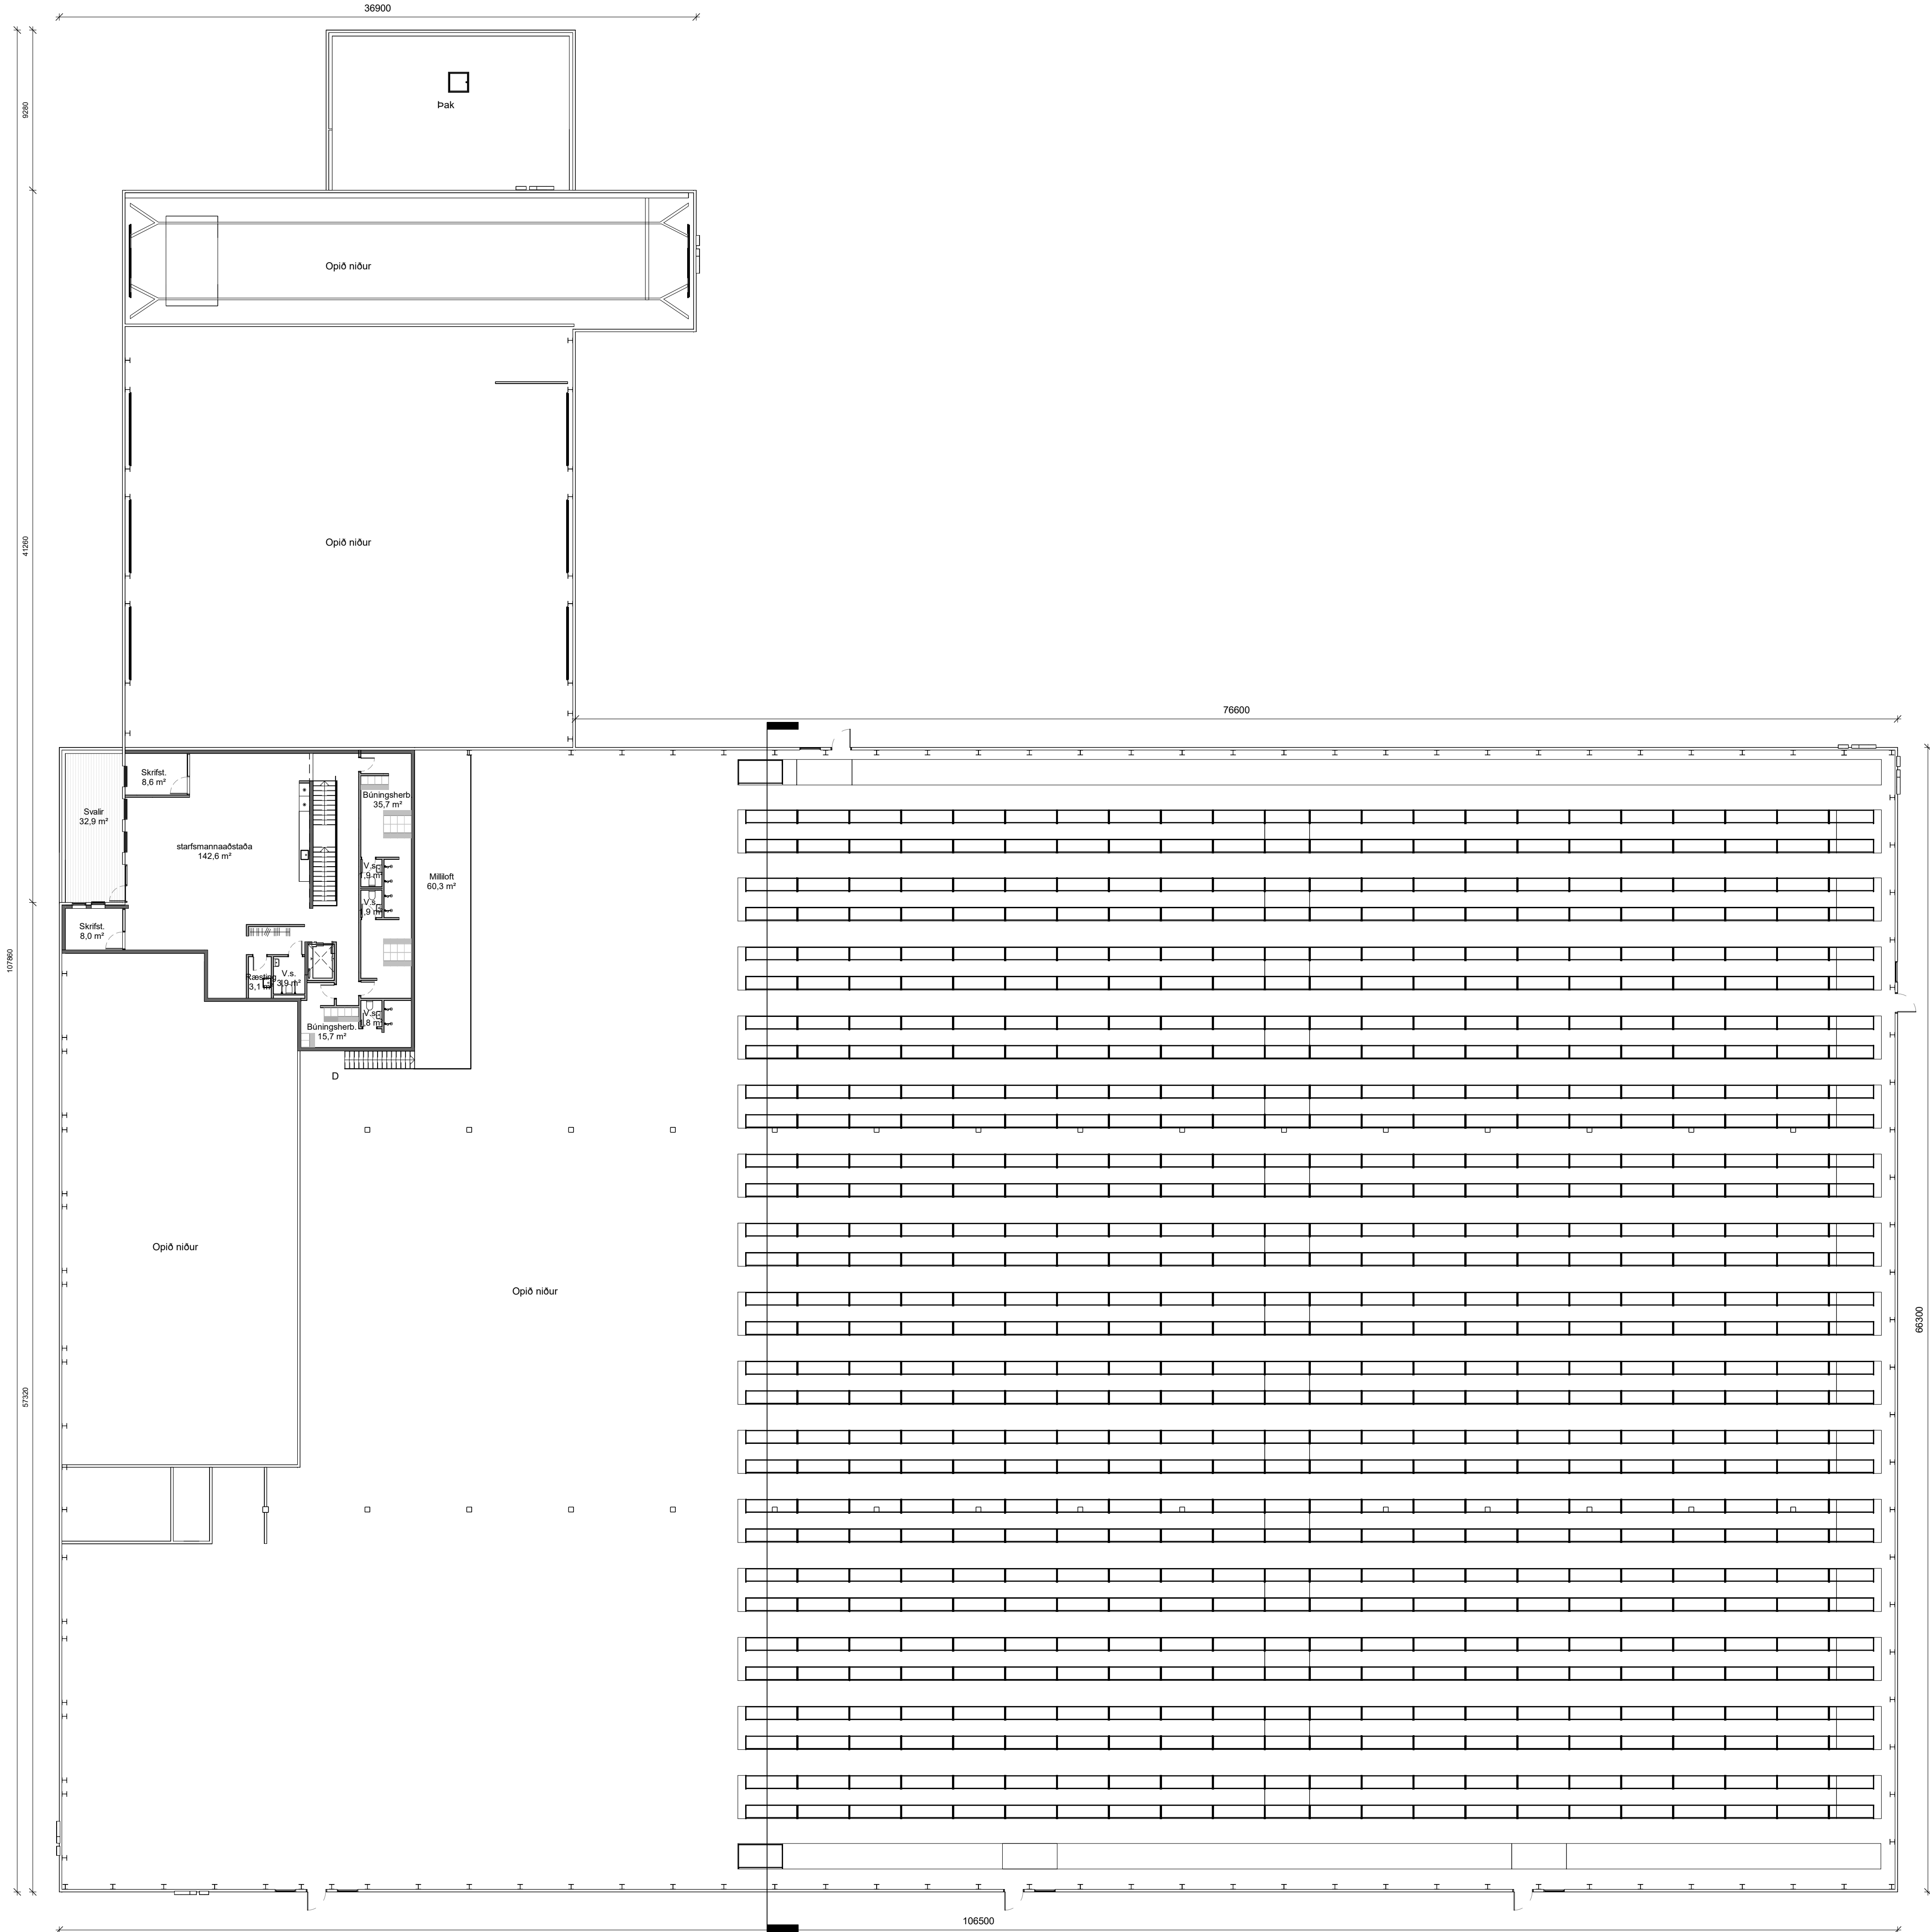

Útg.	Dags.	Skýring	Br.af.
------	-------	---------	--------

Gríma arkitektar

Laugavegi 178 - 105 Reykjavík
S: 511-8777 / 897-3780
www.grimaark.is

Undirskrift hönnuðar

Aðalhönnuður: Sigríður Ólafsdóttir arkitekt FAI - kt. 071070-5069
nefning: sigga@grimaark.is

Heimilisfang:

Borgahella 8

Sveitafélag:

Hafnarfjörður

Verktengund:

Atvinnuhúsnæði / vörulager

Landnúmer:

213111

Staðgreinir:

1. Aðaluppdrættir

2.Hæð - Grunnmynd - YFIRLITSMYND

Hannað af:	SÓ	Matshluti:	01
Teiknað af:	BAH	Mælikvarði:	1 : 200
Yfirfarið af:	SÓ	Dagsetning:	2.7.2025

2024-08-14


A_1_G_02

Verknúmer	Teikninganúmer	Bls.	Útgáf
-----------	----------------	------	-------

HÖNNUÐUR ÁSKILUR SÉR ALLAN RÉTT A TEKNINGUM - FÖLUFÖLUND ER HÁÐ SKRIFLEGU SAMBYRÐI

1:200 0 2 4 6 8 10 m


Bláskær A1

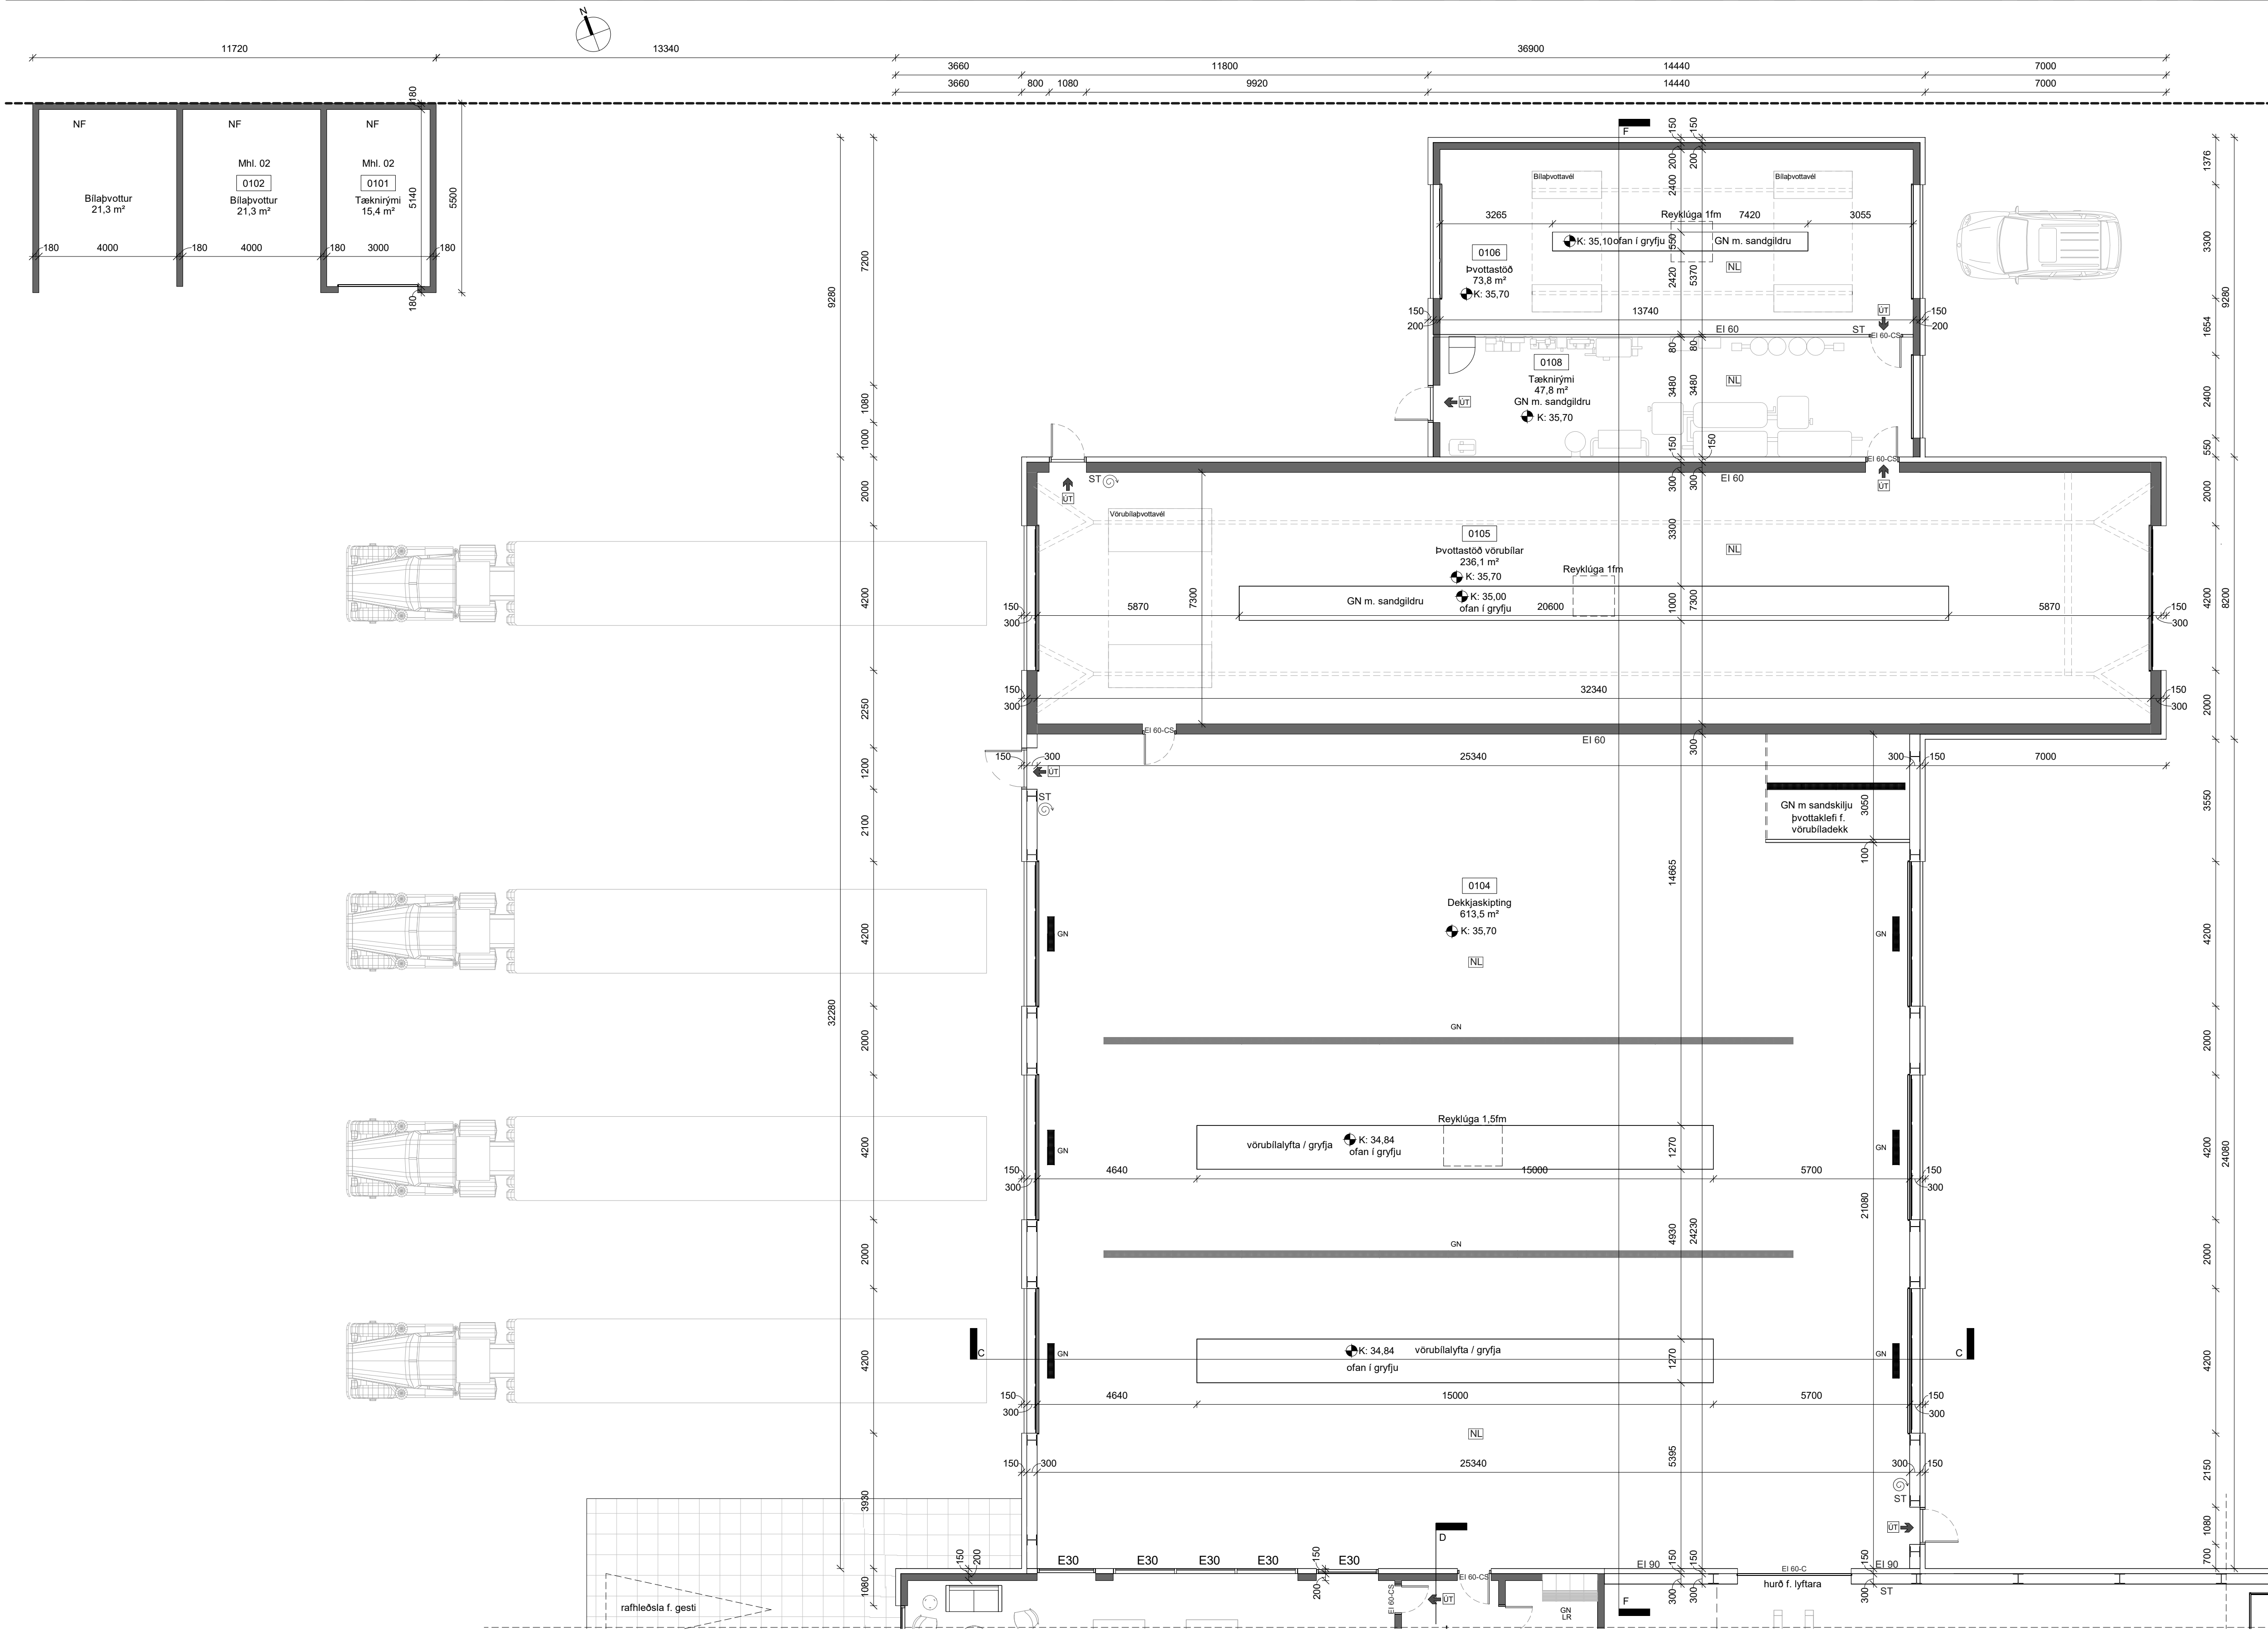

1.Hæð -Grunnmynd A
1 : 100

SKÝRINGAR

- | | |
|-------------|-----------------------------------|
| 0101 | Rýmisnúmer |
| EI60, REI60 | Brunaþol Veggja |
| EI60-Ca | Brunaþol Hurða |
| Ev30 | Brunaþol Glugga |
| BO | Björgunarop |
| UT | Flóttaleið |
| R | Reykskynjari prinsipp staðsetning |
| RL | Spúlslanga |
| ST | Reyklosun |
| ! | Brunaslanga |
| ! | Handslökkvitæki |
| ! | Síðormstöð brunaviðvörðunarkerfis |
| LR | Tviburatengi |
| GN | Vélræn loftþræsing |
| PNF | Gólfmúrurfall |
| ! | Þakmúrurfall |
| ! | Gólfkóði - fullfrág. gólf |
| ! | Lóðamörk |
| --- | Byggingareitur |

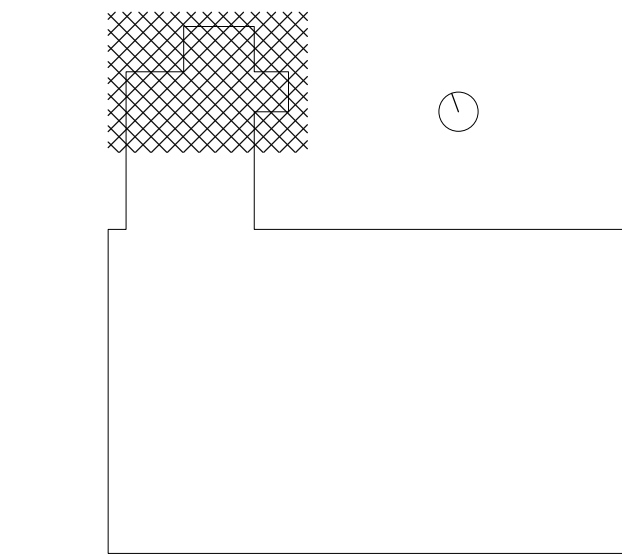

Útg.	Dags.	Skýring	Br.af.
------	-------	---------	--------

Gríma arkitektar

Laugavegi 178 - 105 Reykjavík
S: 511-8777 / 897-3780
www.grimaark.is

Undirskrift hönnuðar

Aðalhönnuður: Sigríður Ólafsdóttir arkitekt FAI - kt. 071070-5069
nefning: sigga@grimaark.is

Heimilisfang:

Borgahella 8

Sveitafélag:

Hafnarfjörður

Verktengund:

Atvinnuhúsnæði / vörulager

Landnúmer: 213111

Staðgreinir:

1. Aðaluppdrættir


1.Hæð - Grunnmynd A

Hannað af:	SÓ	Matshluti:	01 og 02
Teiknað af:	BAH	Mælikvarði:	1 : 100
Yfirfarið af:	SÓ	Dagsetning:	2.7.2025

2024-08-14	A_1_G1_01	Útgáf
Verknúmer	Teikningarnúmer	Bls.

HÖNNUÐUR ÁSKILUR SÉR ALLAN RÉTT A TEKINGUM - FÖLUFÖLÐUN ER HÁÐ SKRIFLEGU SAMBYRÐ

1:100 0 1 2 3 4 5 m

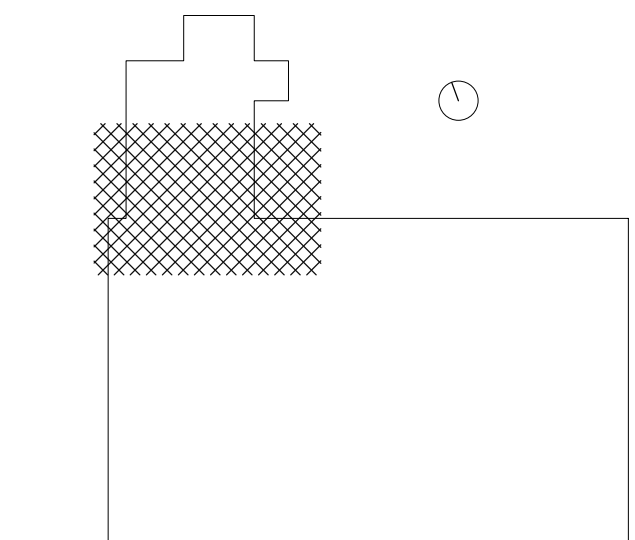

Gríma arkitektar
Laugavegi 178 - 105 Reykjavík
S: 511-6777 / 897-3760
www.grimaark.is

Undirskrift hönnuðar

Adalhönnuður: *Sigríður Ólafsdóttir arkitekt FAÍ - kt. 071070-5069*
netfang: sigga@grimaark.is

Heimilisfang:

Sveitafélag:

Hafnarfjörður

Atvinnuhúsnæði / vörulager


Landnúmer: 213111

Staðgreinir:

1. Aðaluppdrættir

1.Hæð - Grunnmynd B

2024-08-14 A_1_G1_02

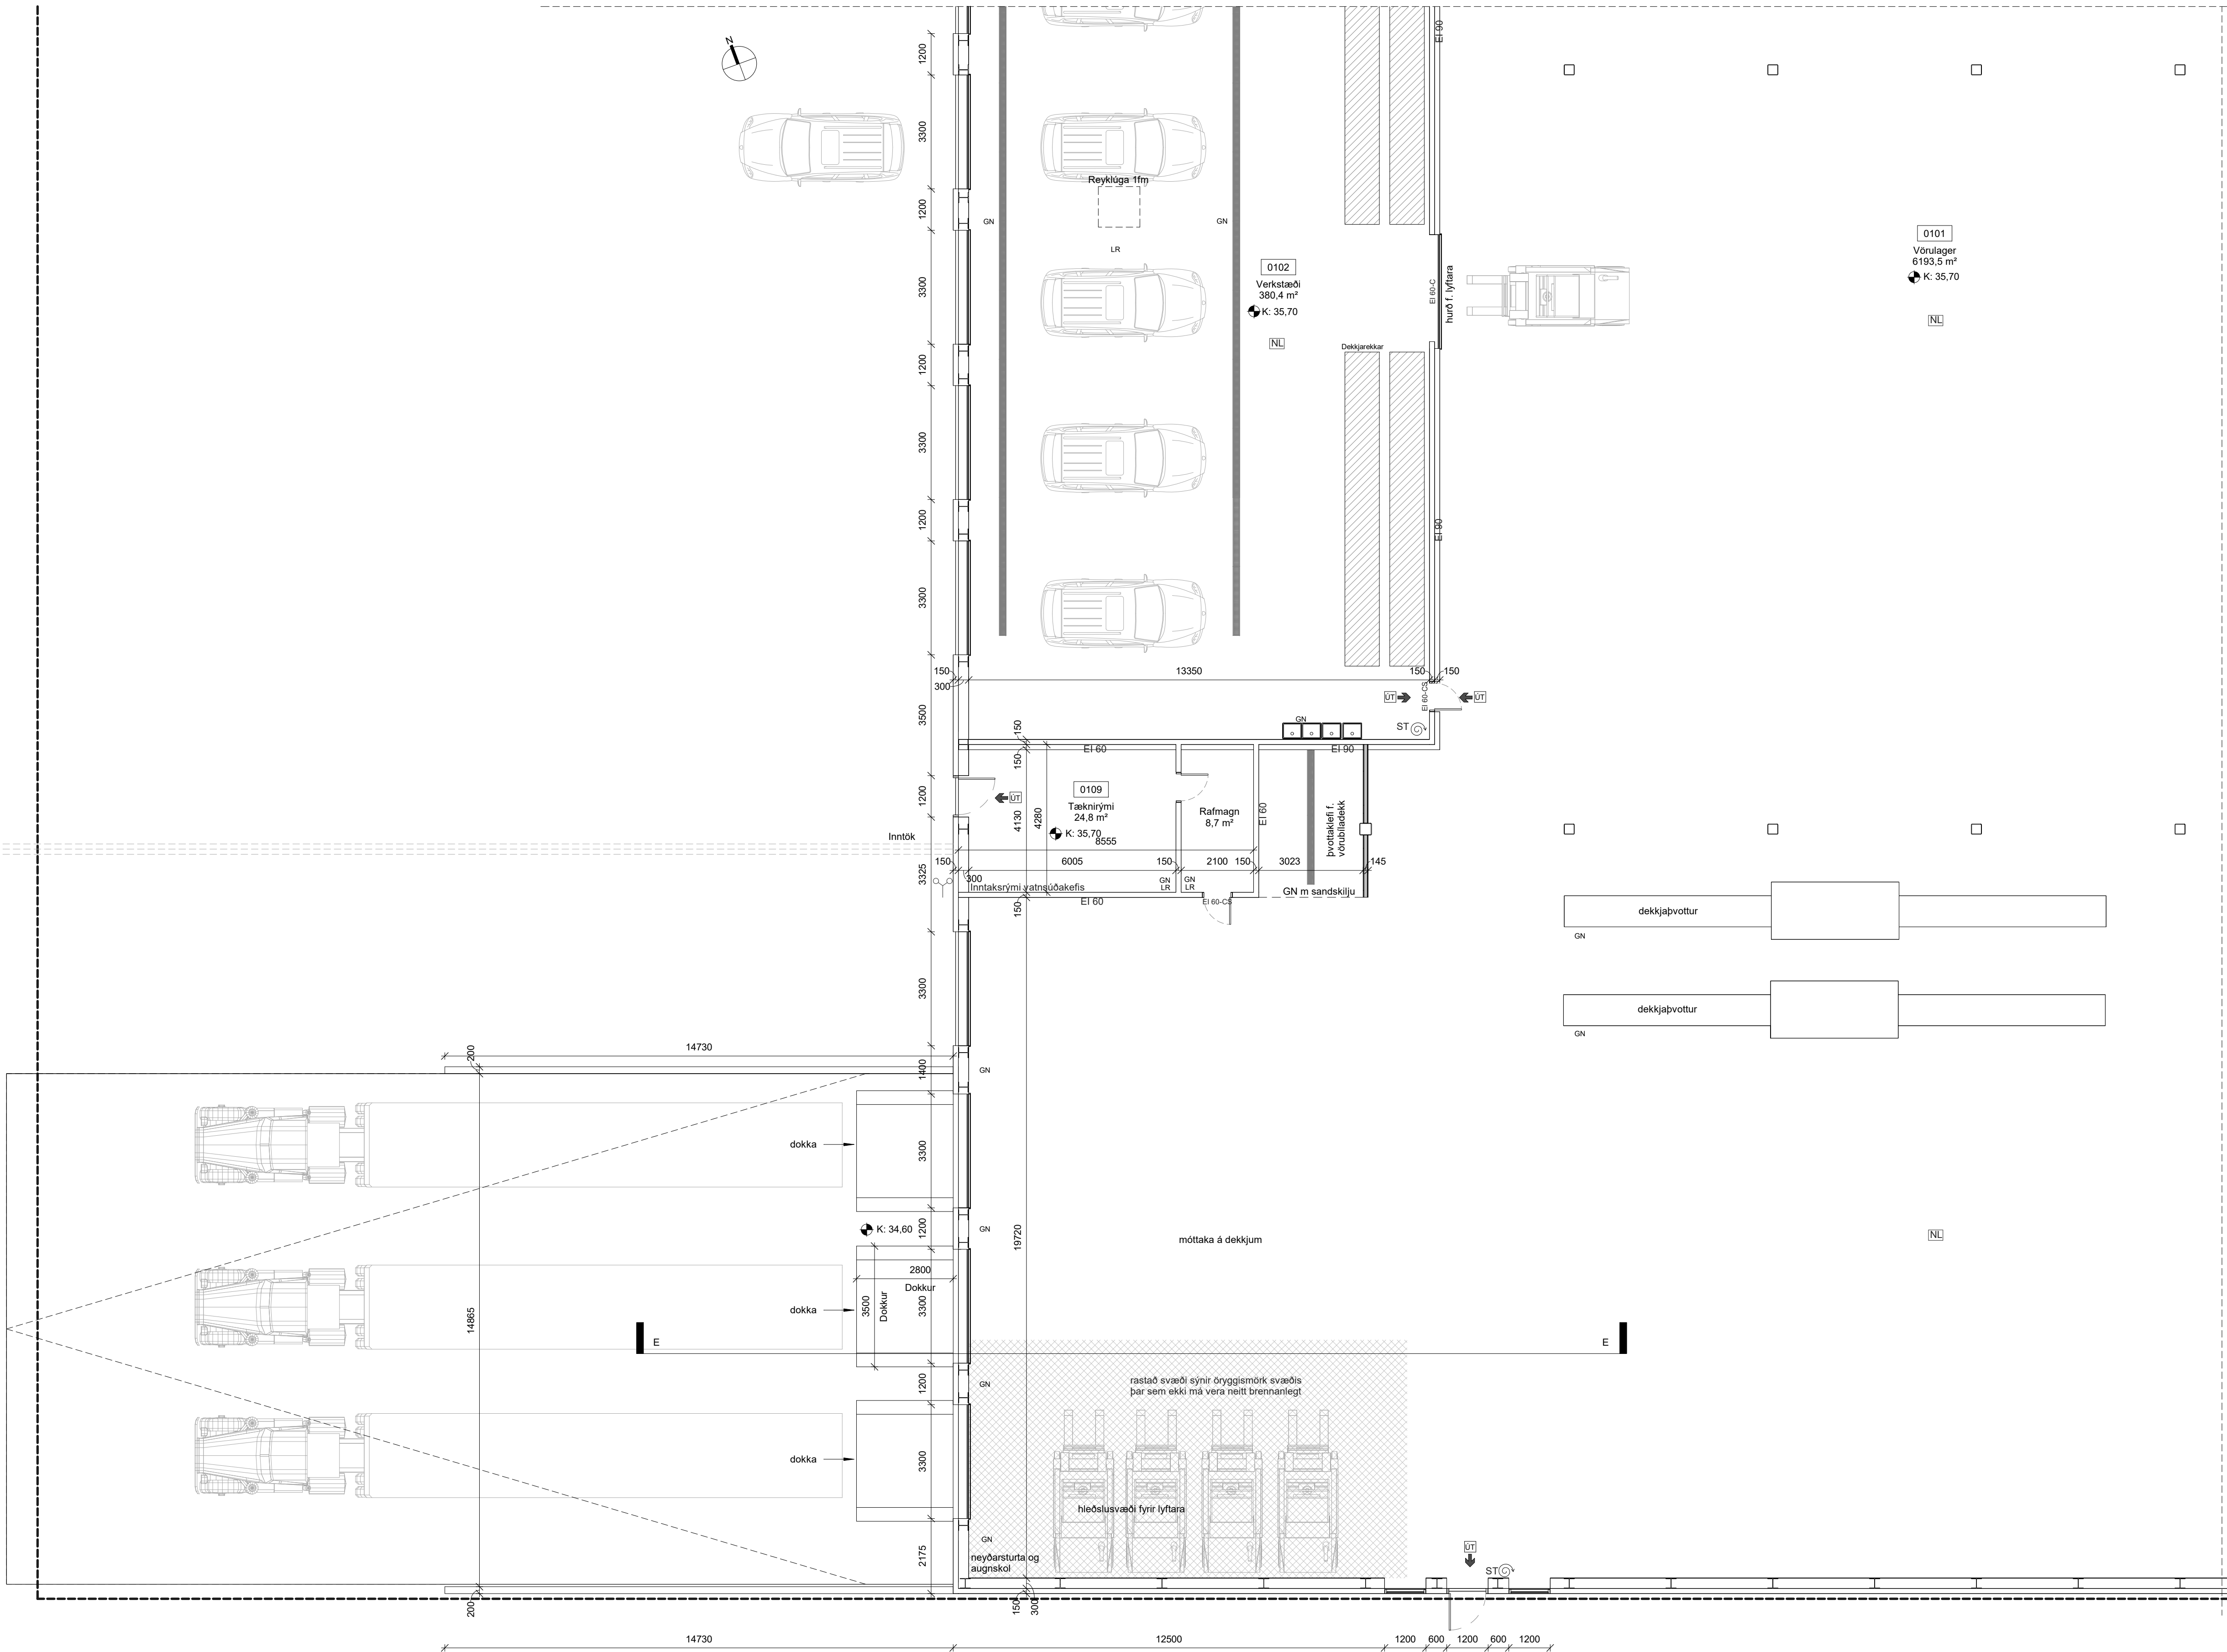

1.Hæð - Grunnmynd C
1 : 100

Útg.	Dags.	Skýring	Br.af.
------	-------	---------	--------

Gríma arkitektar
Laugavegi 178 - 105 Reykjavík
S: 511-8777 / 897-3780
www.grimaark.is

Undirskrift hönnuðar

Aðalhönnuður: Sigríður Ólafsdóttir arkitekt FAI - kt. 071070-5069
nefning: sigga@grimaark.is

Heimilisfang:

Borgahella 8

Sveitafélag:

Hafnarfjörður

Verktugund:

Atvinnuhúsnæði / vörulager

Landnúmer: 213111


Staðgreinir:

1. Aðaluppdrættir


1.Hæð - Grunnmynd C

Hannað af:	SÓ	Matshluti:	01
Teiknað af:	BAH	Mælikvarði:	1 : 100
Yfirfarið af:	SÓ	Dagsetning:	2.7.2025


2024-08-14	A_1_G1_03	Útgáf
Verknúmer	Teikninganúmer	Bls.
HÖNNUÐUR ÁSKILUR SÉR ALLAN RÉTT A TÆKNINGUM - FJÓLFÖLDUN ER HÁÐ SKRIFLEGU SAMBYRÐ		

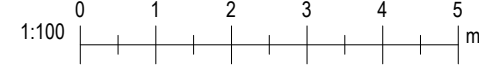





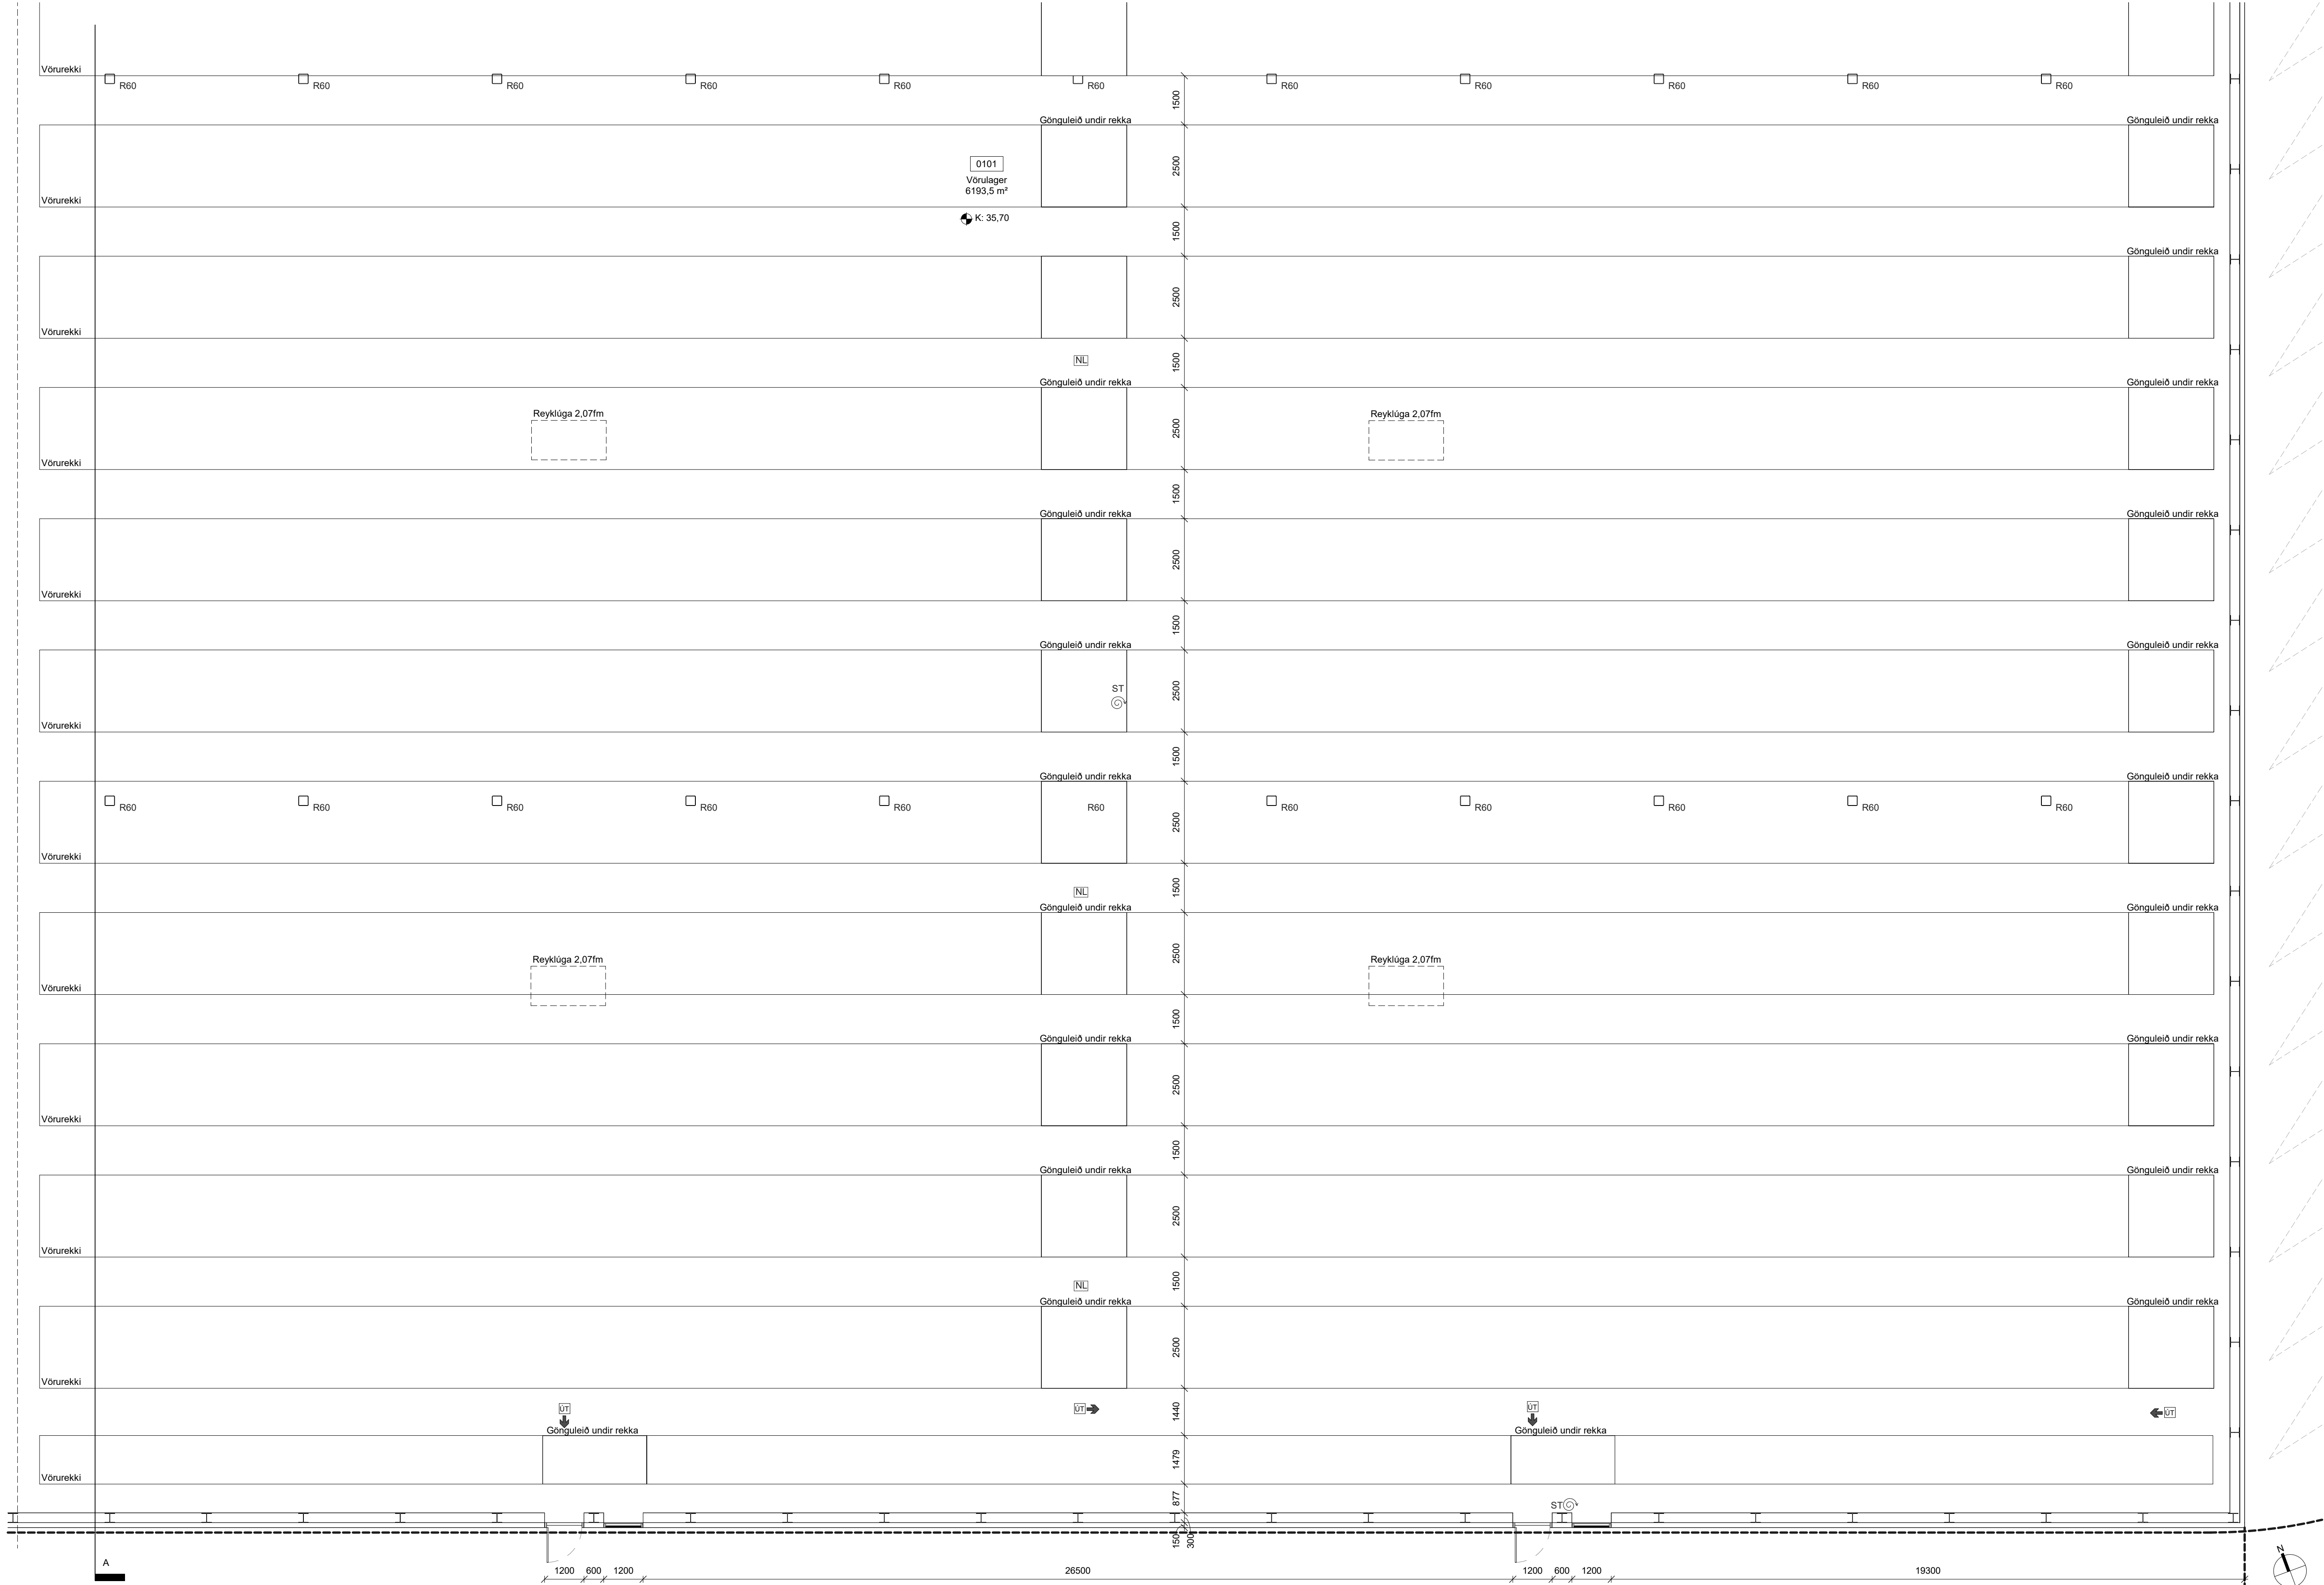


1.Hæð - Grunnmynd E
1 : 100

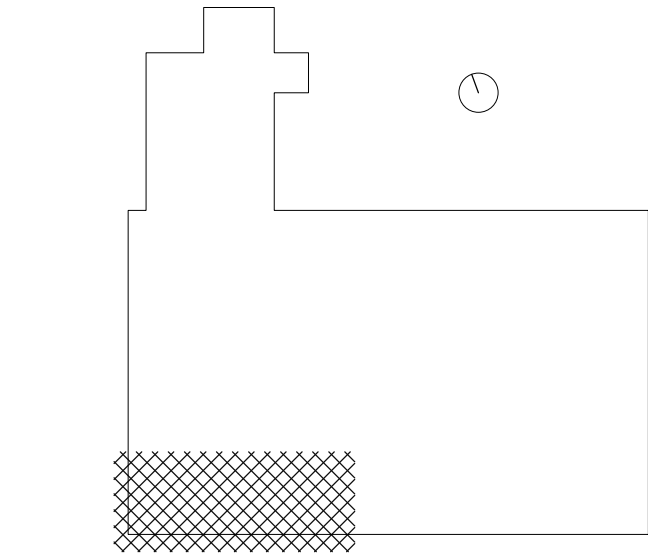


Útg.	Dags.	Skýring	Br.af.
Gríma arkitektar			
Laugavegi 178 - 105 Reykjavík S: 511-8777 / 897-3780 www.grimaark.is			
Undirskrift hönnuðar			
Aðalhönnuður: Sigríður Ólafsdóttir arkitekt FAI - kt. 071070-5069 nefning: sigga@grimaark.is			
Heimilisfang: Borgahella 8			
Sveitafélag: Hafnarfjörður			
Verktegund: Atvinnuhúsnæði / vörulager			
Landnúmer: 213111		Staðgreinir:	
1. Aðaluppdrættir			
1.Hæð - Grunnmynd E			
Hannað af: SÓ		Matshluti: 01	
Teiknað af: BAH		Mælikvarði: 1 : 100	
Yfirfarið af: SÓ		Dagsetning: 2.7.2025	
2024-08-14		A_1_G1_05	
Verknúmer	Teikninganúmer	Bls.	Útgáf
HÖNNUÐUR ÁSKILUR SÉR ALLAN RÉTT A TEKNINGUM - FÖLUFÖLDUN ER HÁÐ SKRIFLEGU SAMBYRÐI			

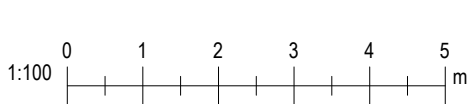


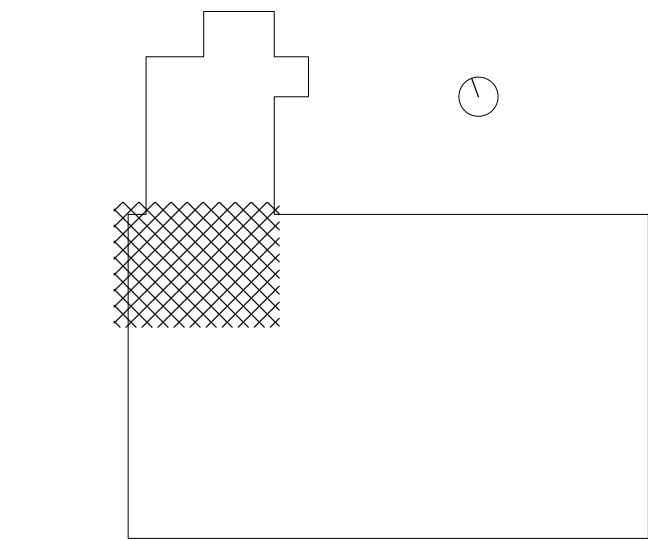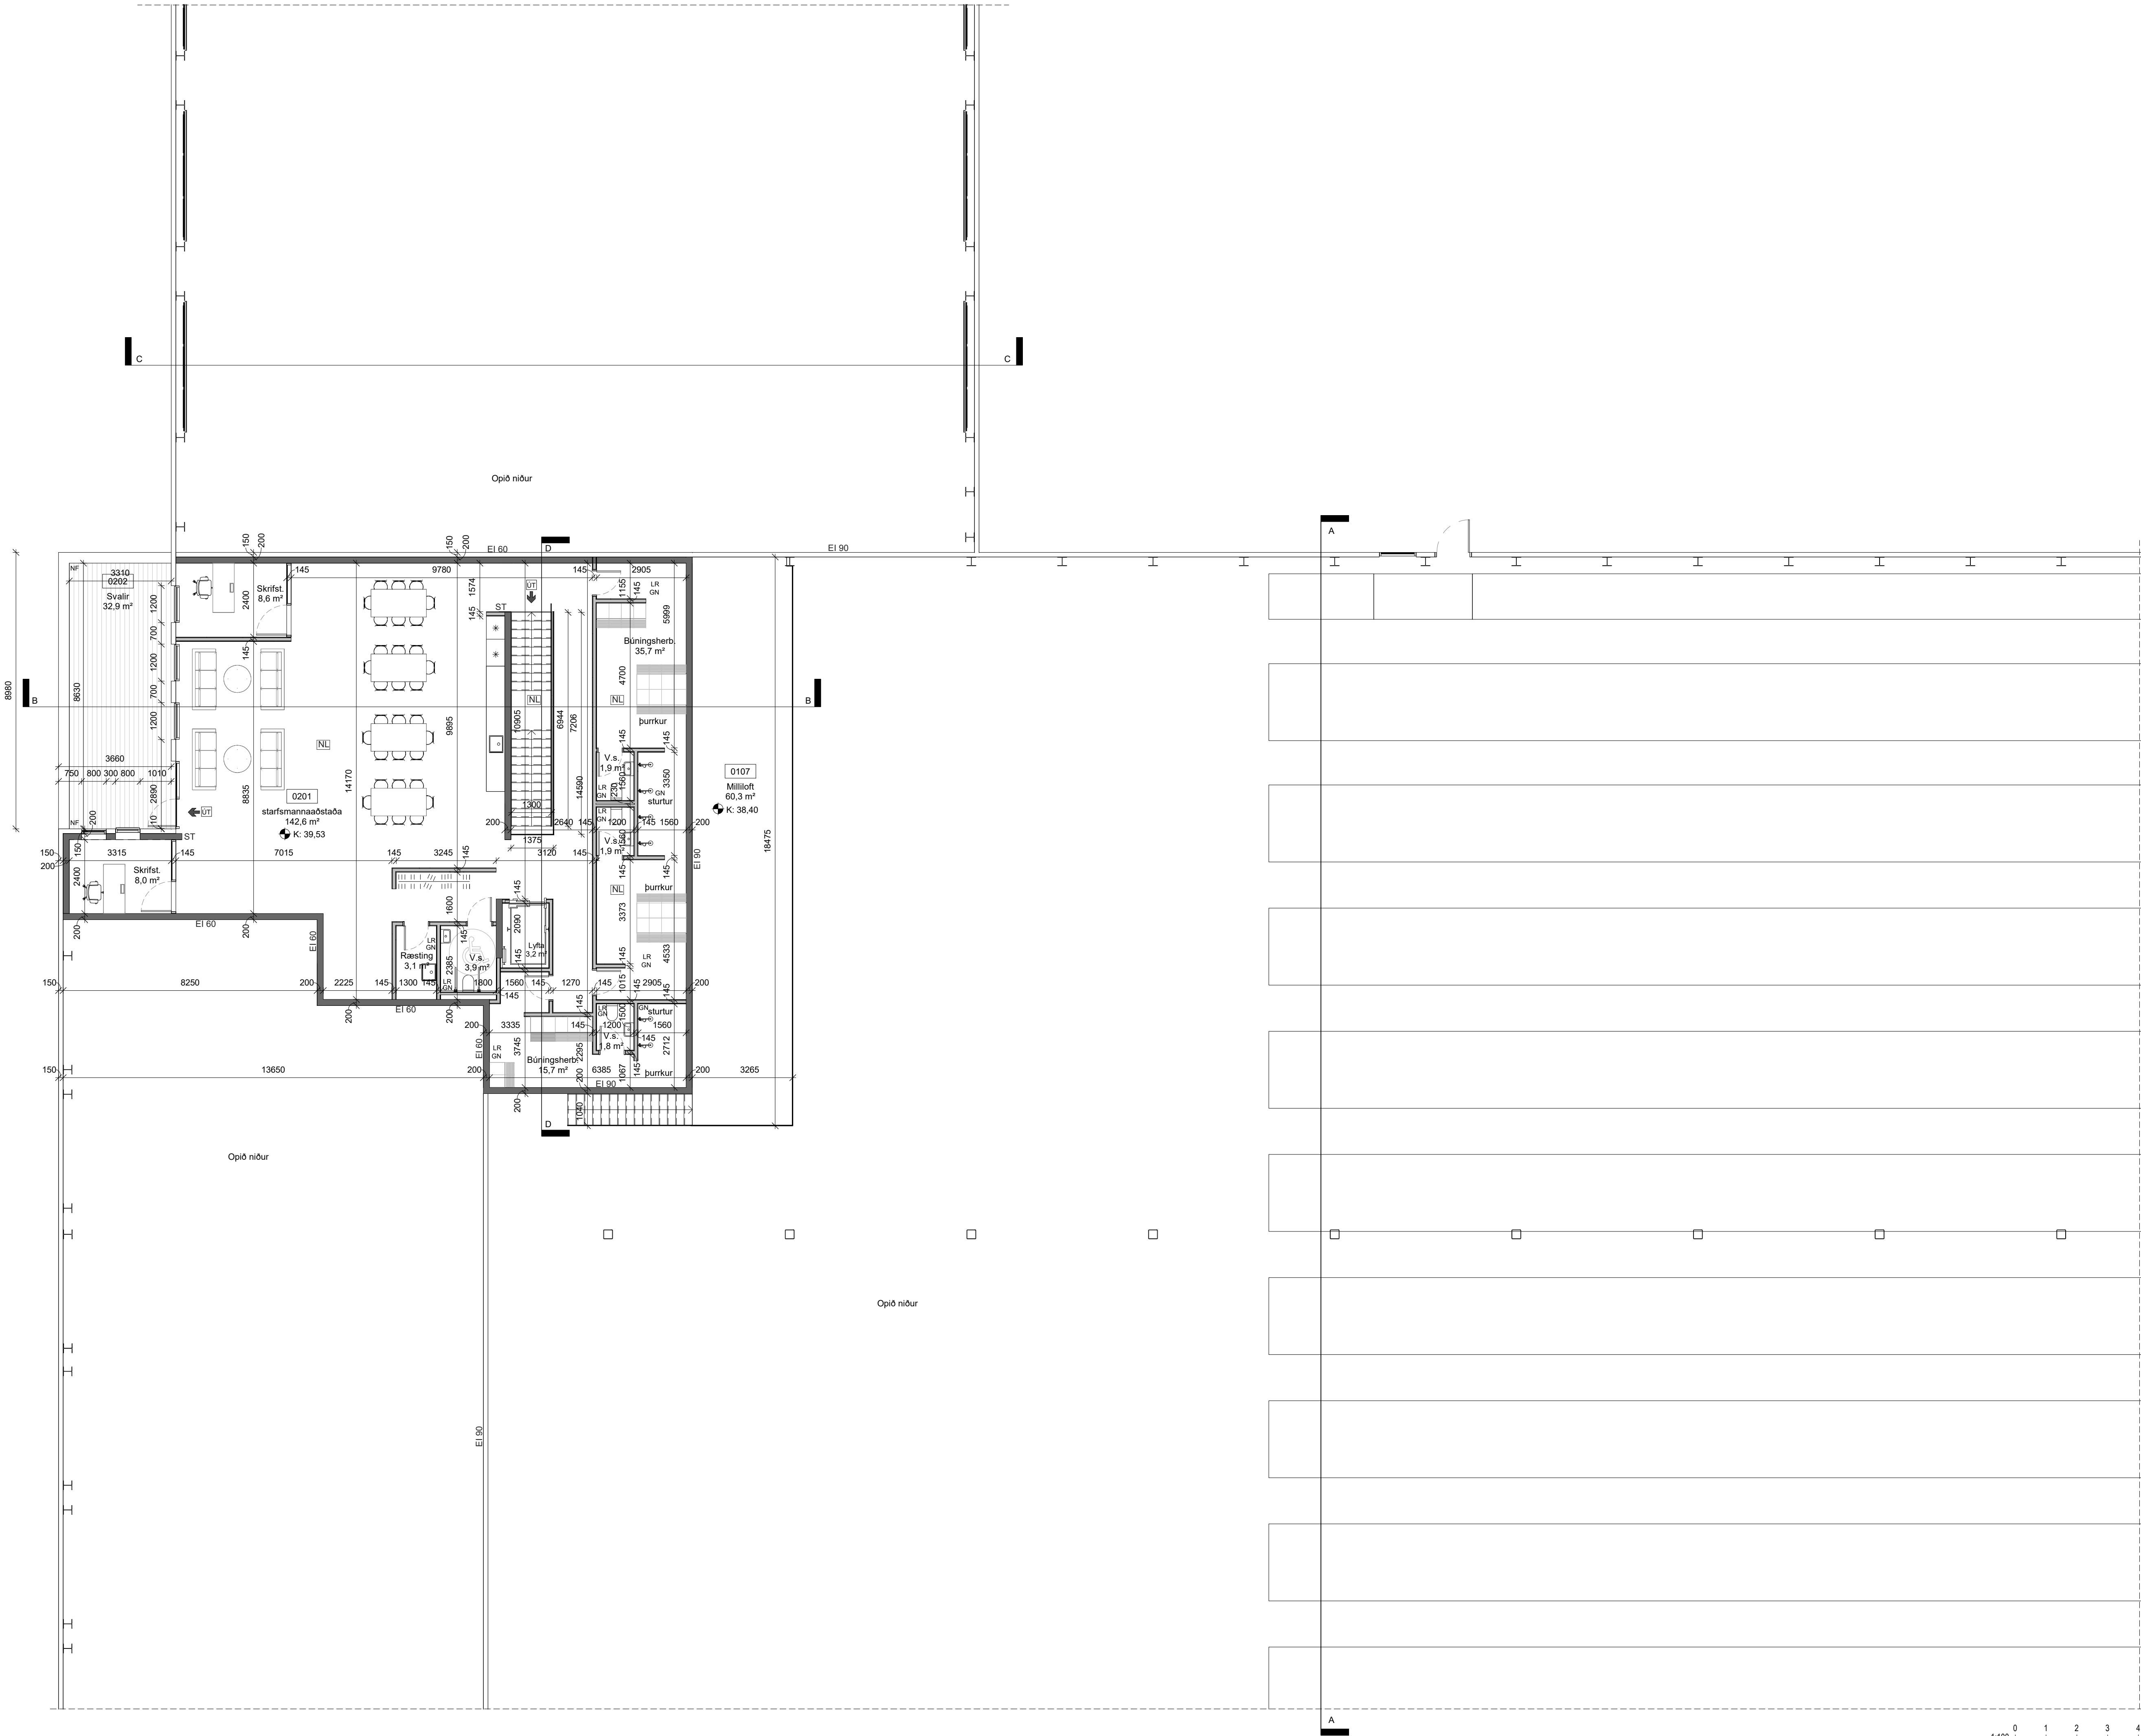


Útg.	Dags.	Skýring	Br.af.
Gríma arkitektar			
Laugavegi 178 - 105 Reykjavík S: 511-8777 / 897-3780 www.grimaark.is			
Undirskrift hönnuðar			
Aðalhönnuður: Sigríður Ólafsdóttir arkitekt FAI - kt. 071070-5069 nefning: sigga@grimaark.is			
Heimilisfang:			
Borgahella 8			
Sveitafélag:			
Hafnarfjörður			
Verktugund:			
Atvinnuhúsnæði / vörulager			
Landnúmer: 213111		Staðgreinir:	
1. Aðaluppdrættir			
2.Hæð - Grunnmynd			
Hannað af: SÓ		Matshluti: 01	
Teiknað af: BAH		Mælikvarði: 1 : 100	
Yfirfarið af: SÓ		Dagsetning: 2.7.2025	
2024-08-14		A_1_G2_01	
Verknúmer	Teikninganúmer	Bls.	Útgáf
HÖNNUÐUR ÁSKILUR SÉR ALLAN RÉTT A TEKINGUM - FJÓLFÖLDUN ER HÁÐ SKRIFLEGU SAMBYR.			

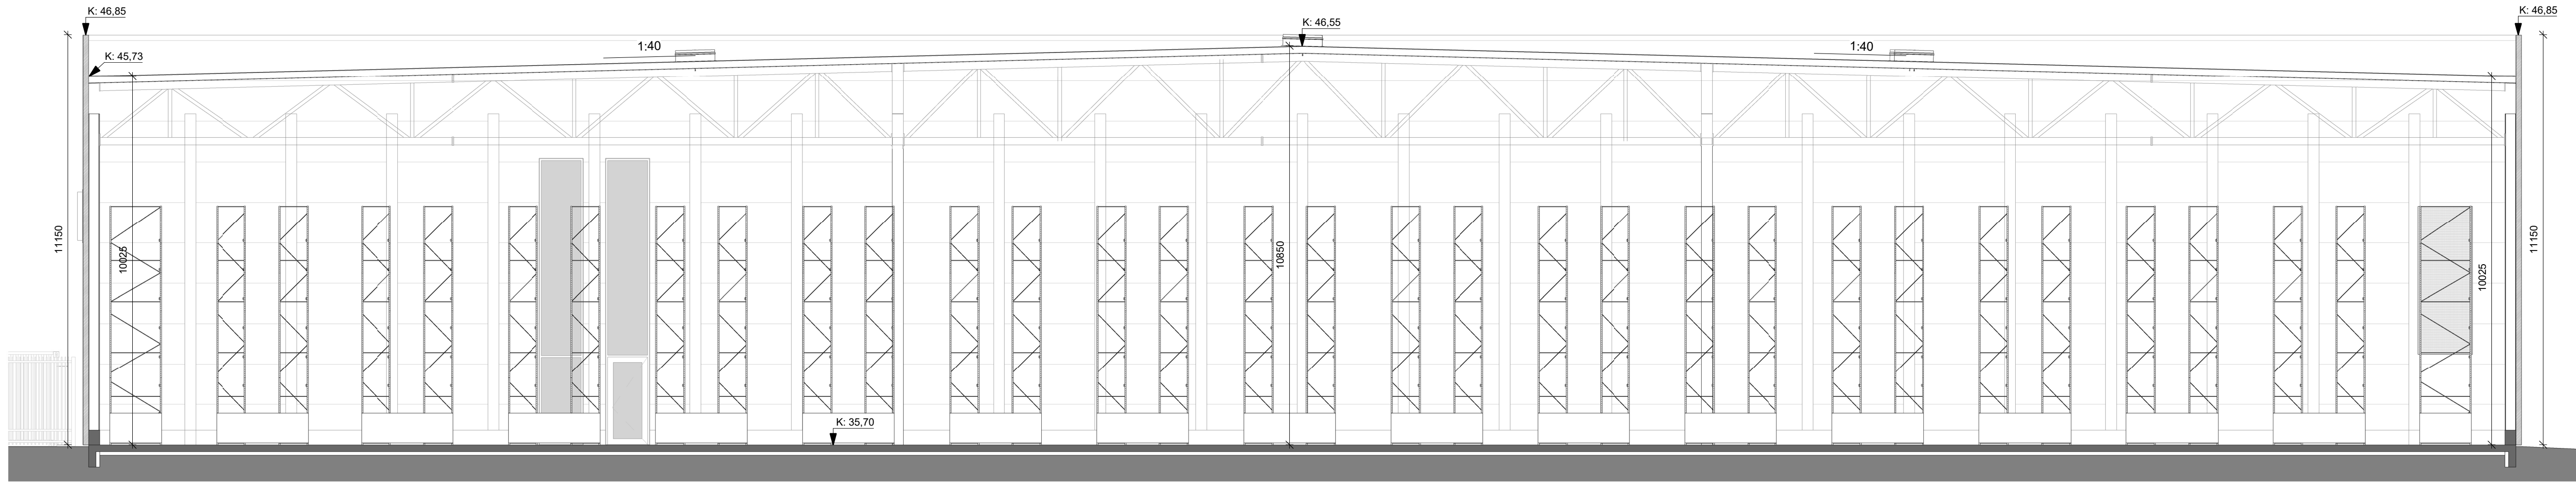

Snið A
1 : 100

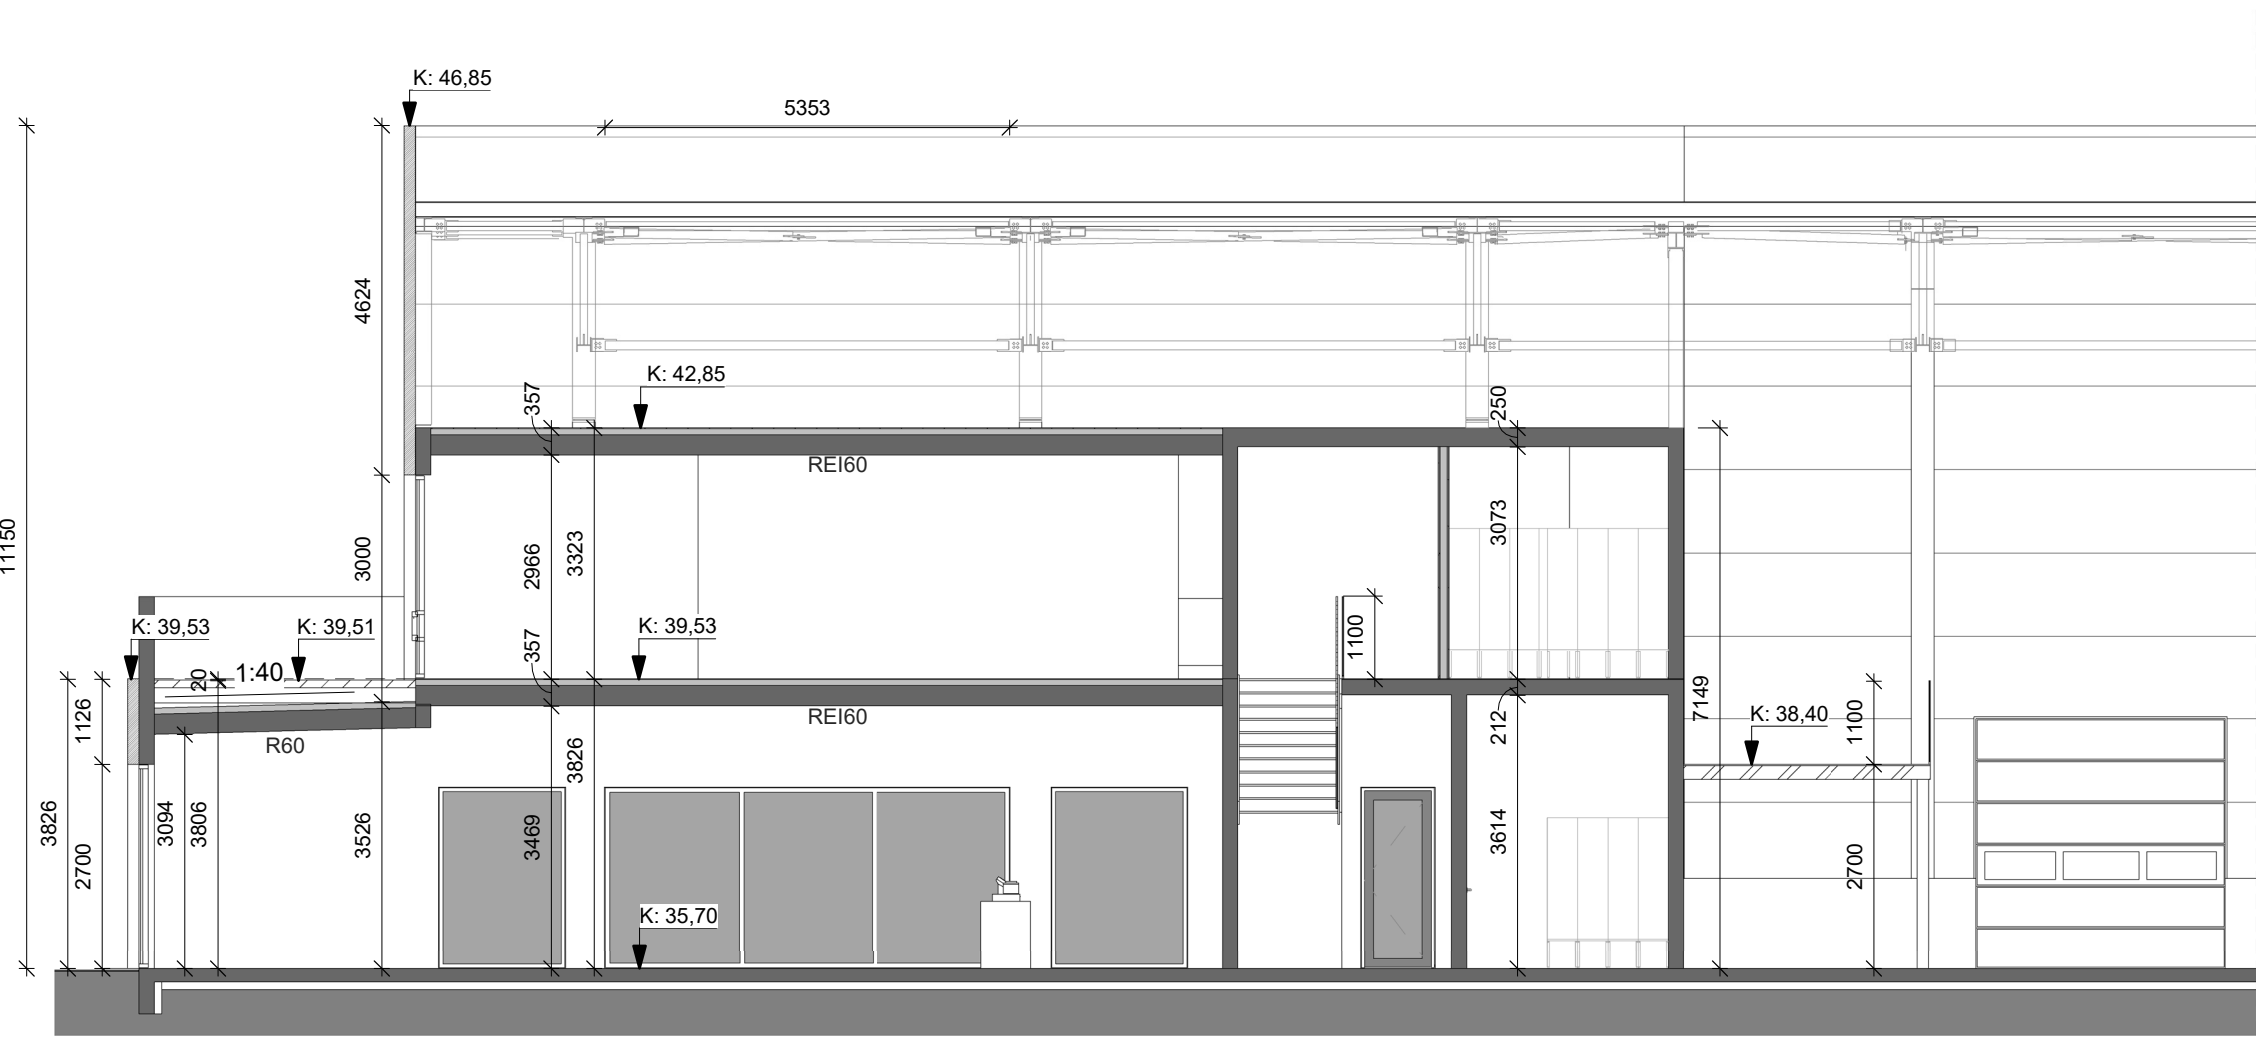


Snið B
1 : 100

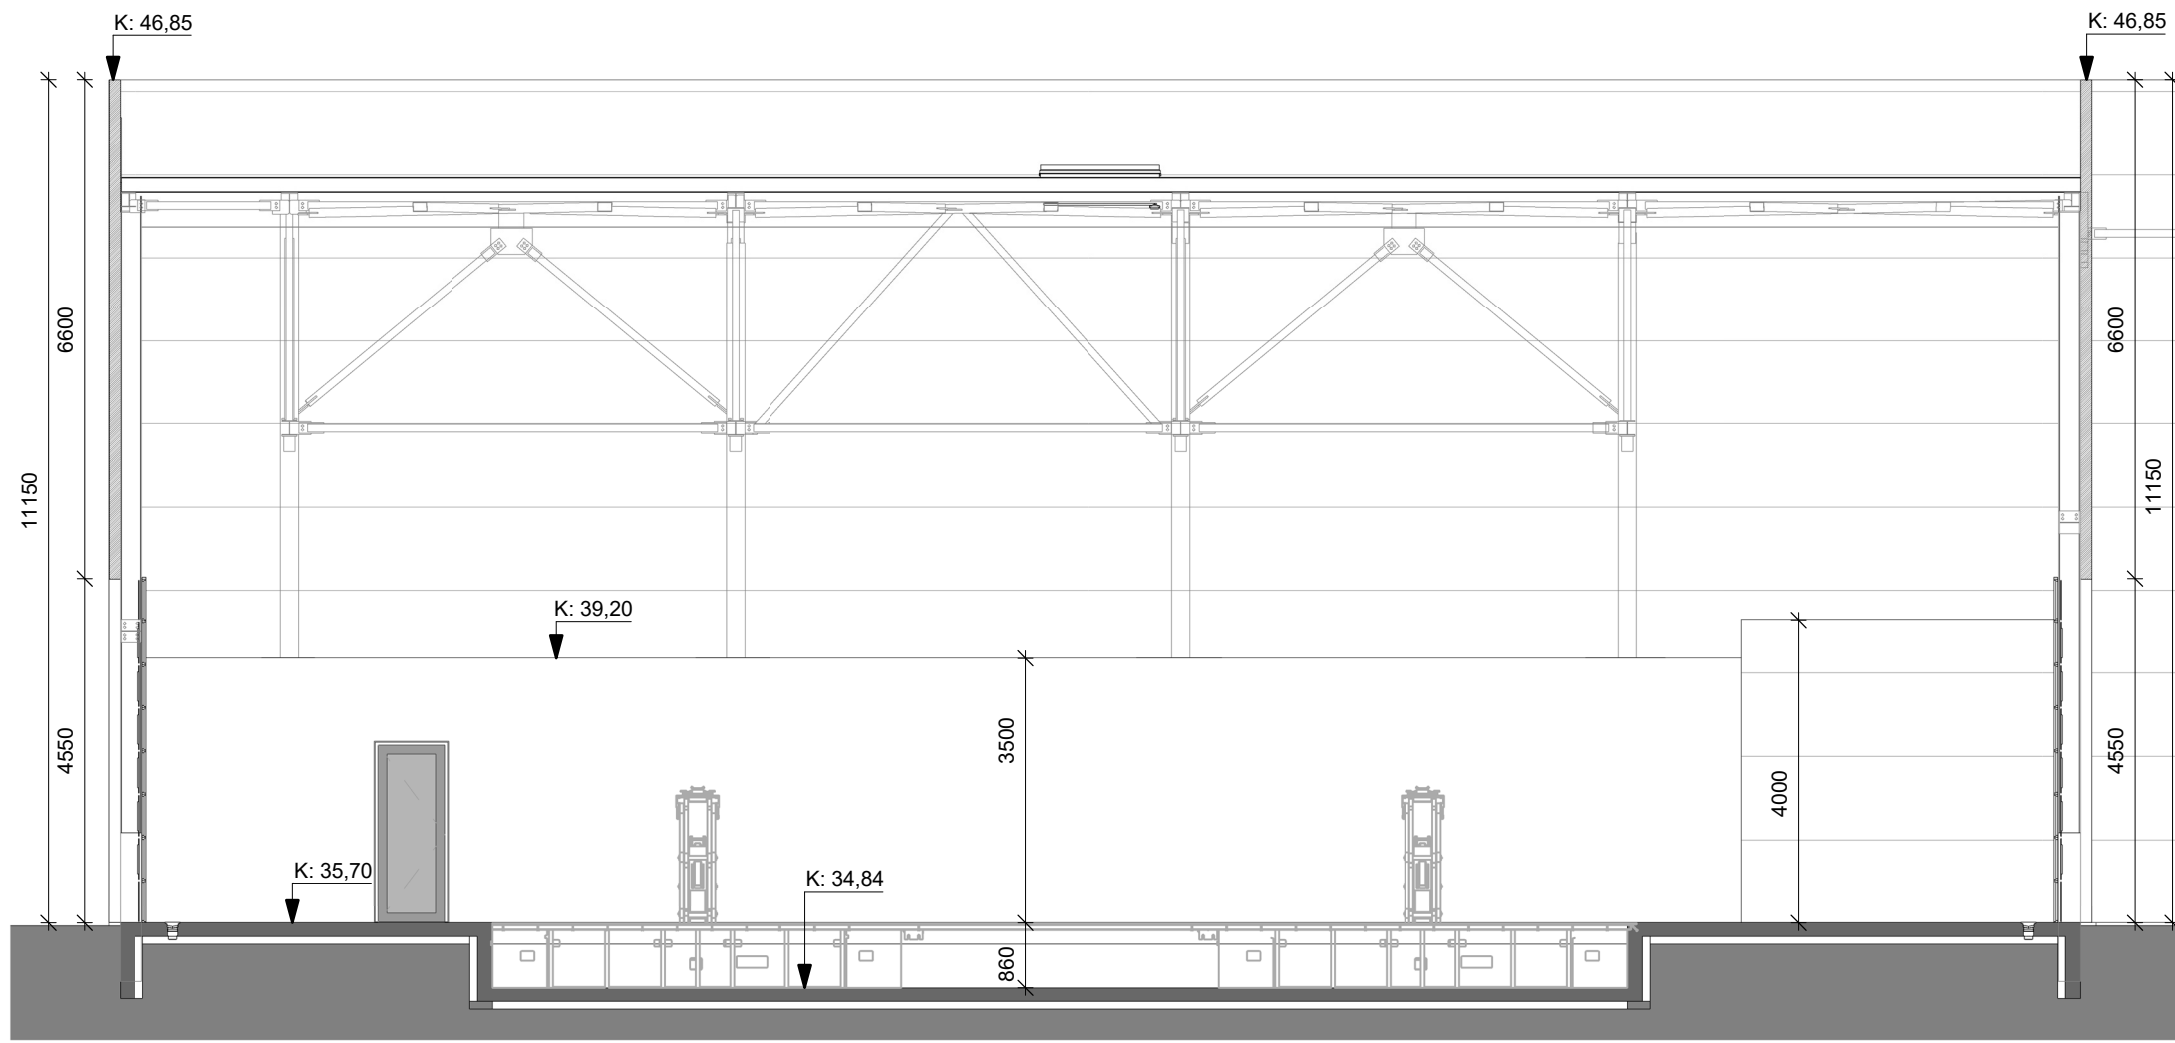


Snið C
1 : 100

Útg.	Dags.	Skýring	Br.af.
Gríma arkitektar			
Laugavegi 178 - 105 Reykjavík S: 511-8777 / 897-3780 www.grimaark.is			
Undirskrift hönnuðar			
Aðalhönnuður: Sigríður Ólafsdóttir arkitekt FAI - kt. 071070-5069 nefning: sigga@grimaark.is			
Heimilisfang:			
Borgahella 8			
Sveitafélag:			
Hafnarfjörður			
Verktægund:			
Atvinnuhúsnæði / vörulager			
Landnúmer: 213111		Staðgreinir:	
1. Aðaluppdrættir			
Snið			
Snið A,B og C			
Hannað af: SÓ		Matshluti: 01	
Teiknað af: BAH		Mælikvarði: 1 : 100	
Yfirfarið af: SÓ		Dagsetning: 2.7.2025	
2024-08-14		A_1_S_01	
Verknúmer		Teikninganúmer	
Bls.		Útgáf	
HÖNNUÐUR ÁSKILUR SÉR ALLAN RÉTT A TÆKNINGUM - FÖLUFÖLÐUN ER HÁÐ SKRIFLEGU SAMBÝR			


1:100 0 1 2 3 4 5 m

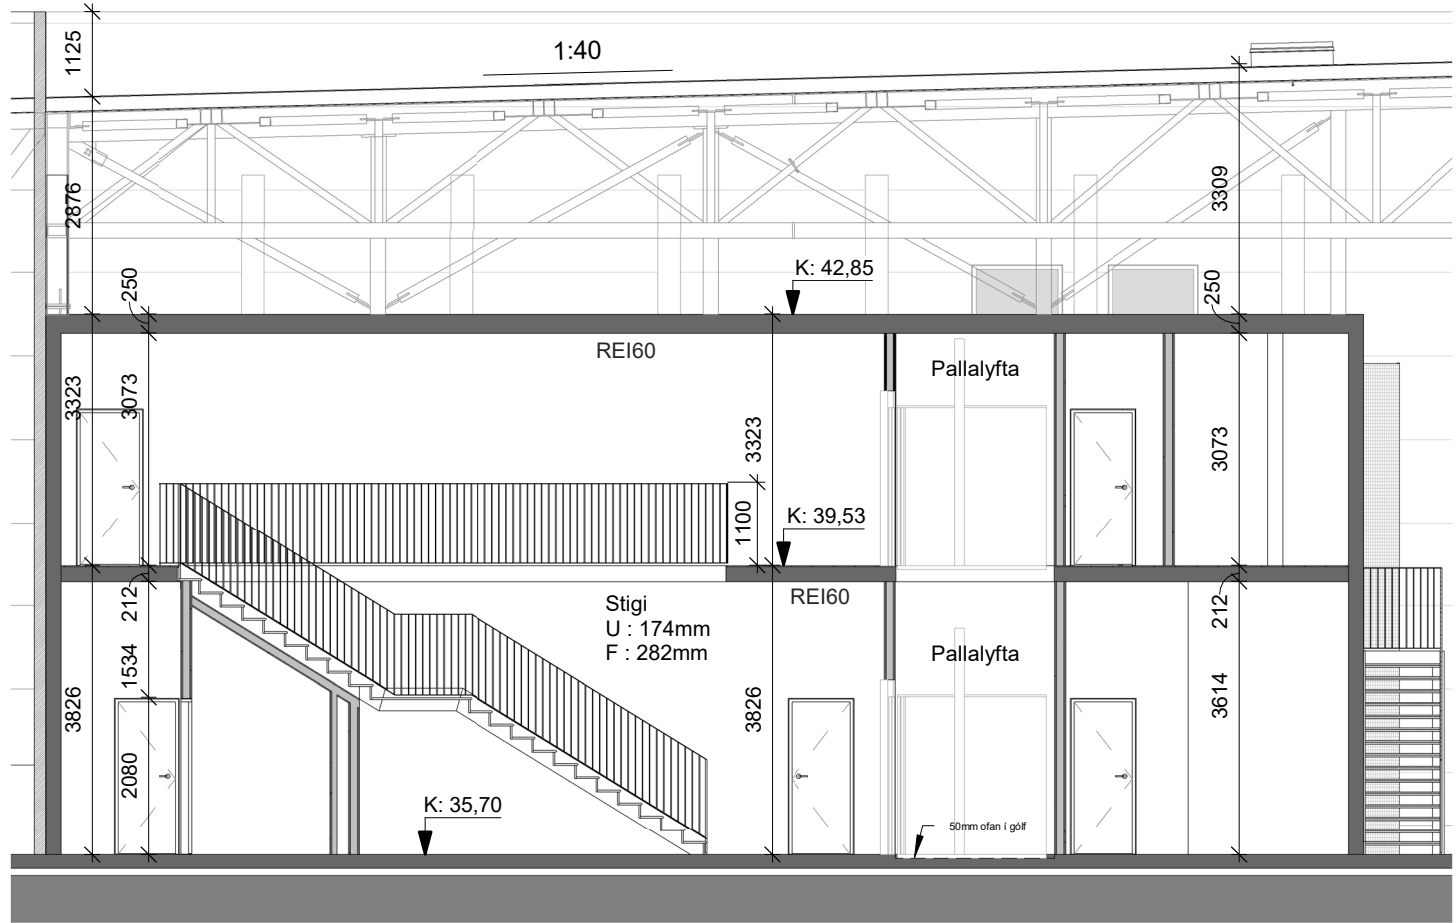

Snið D
1 : 100

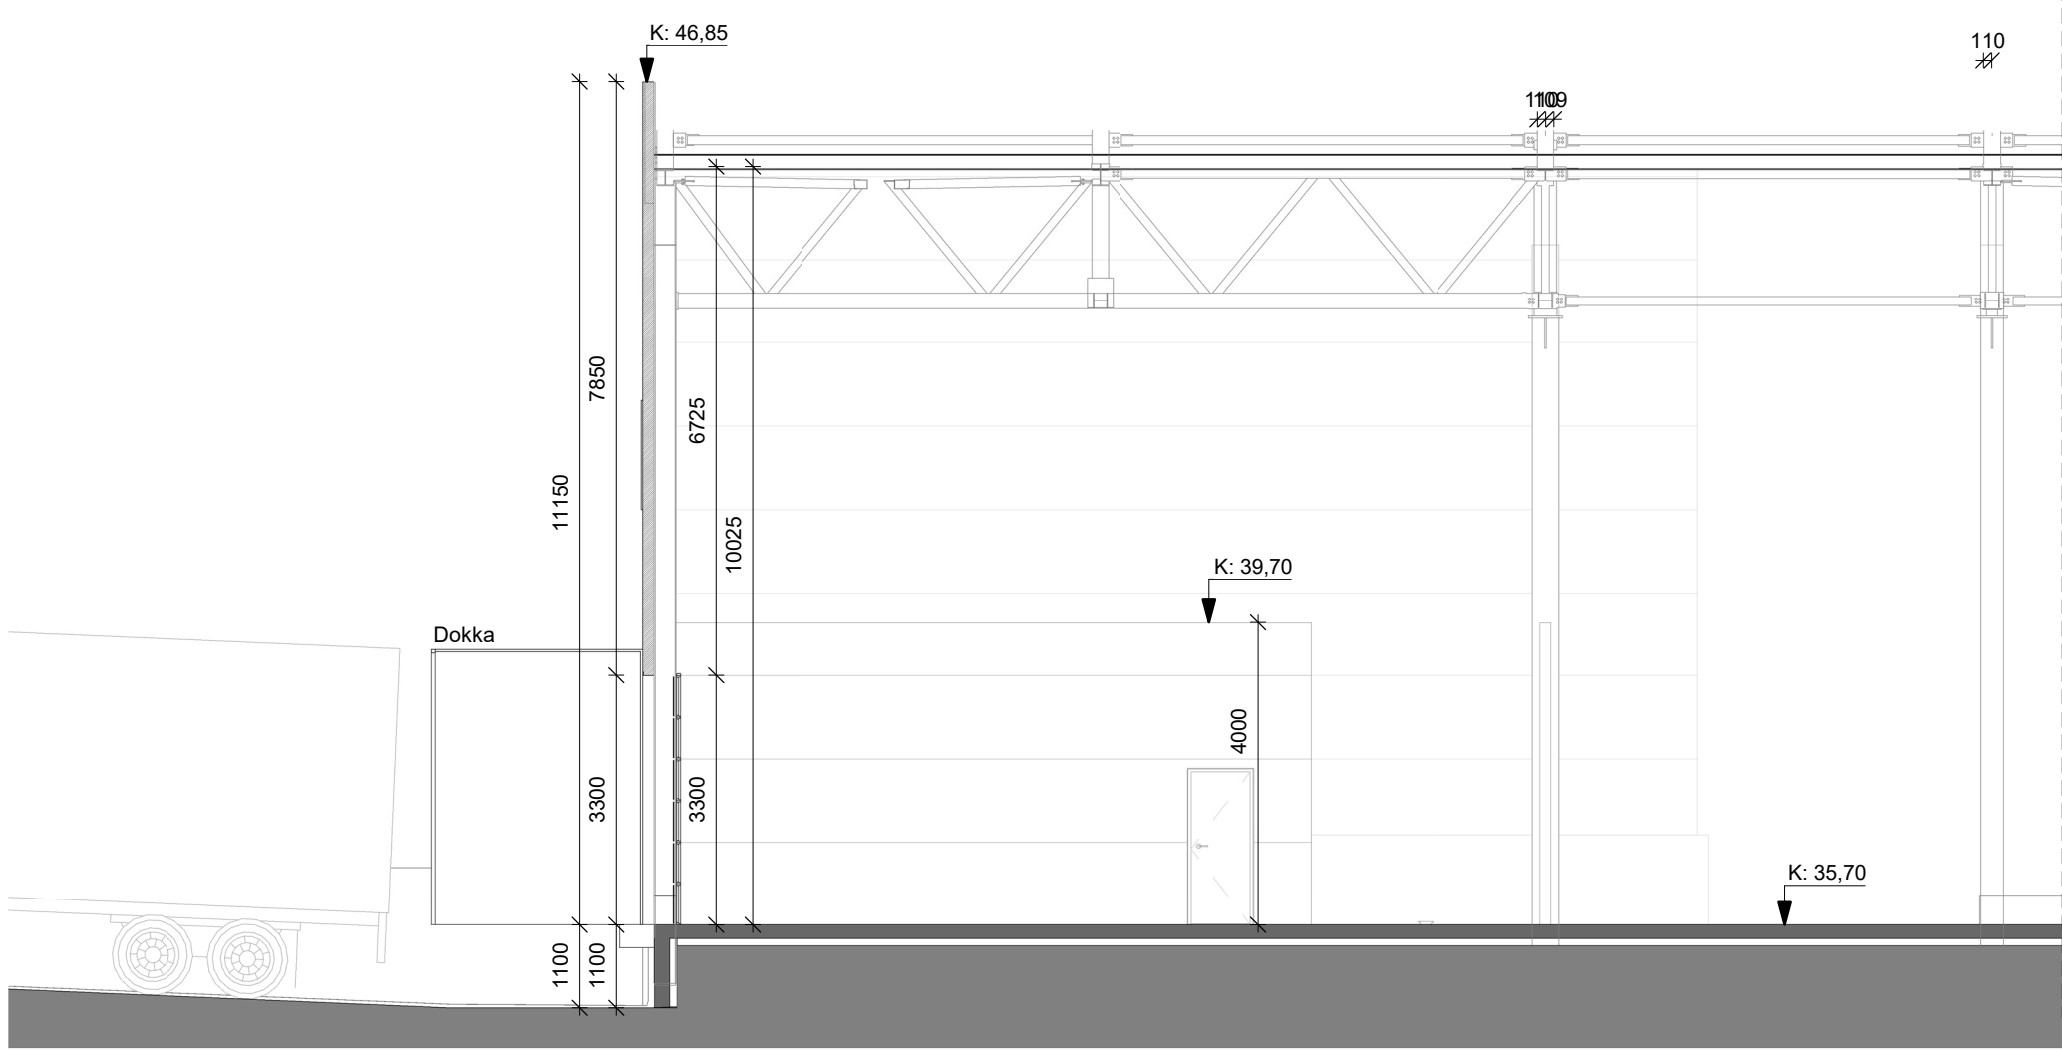

Snið E
1 : 100

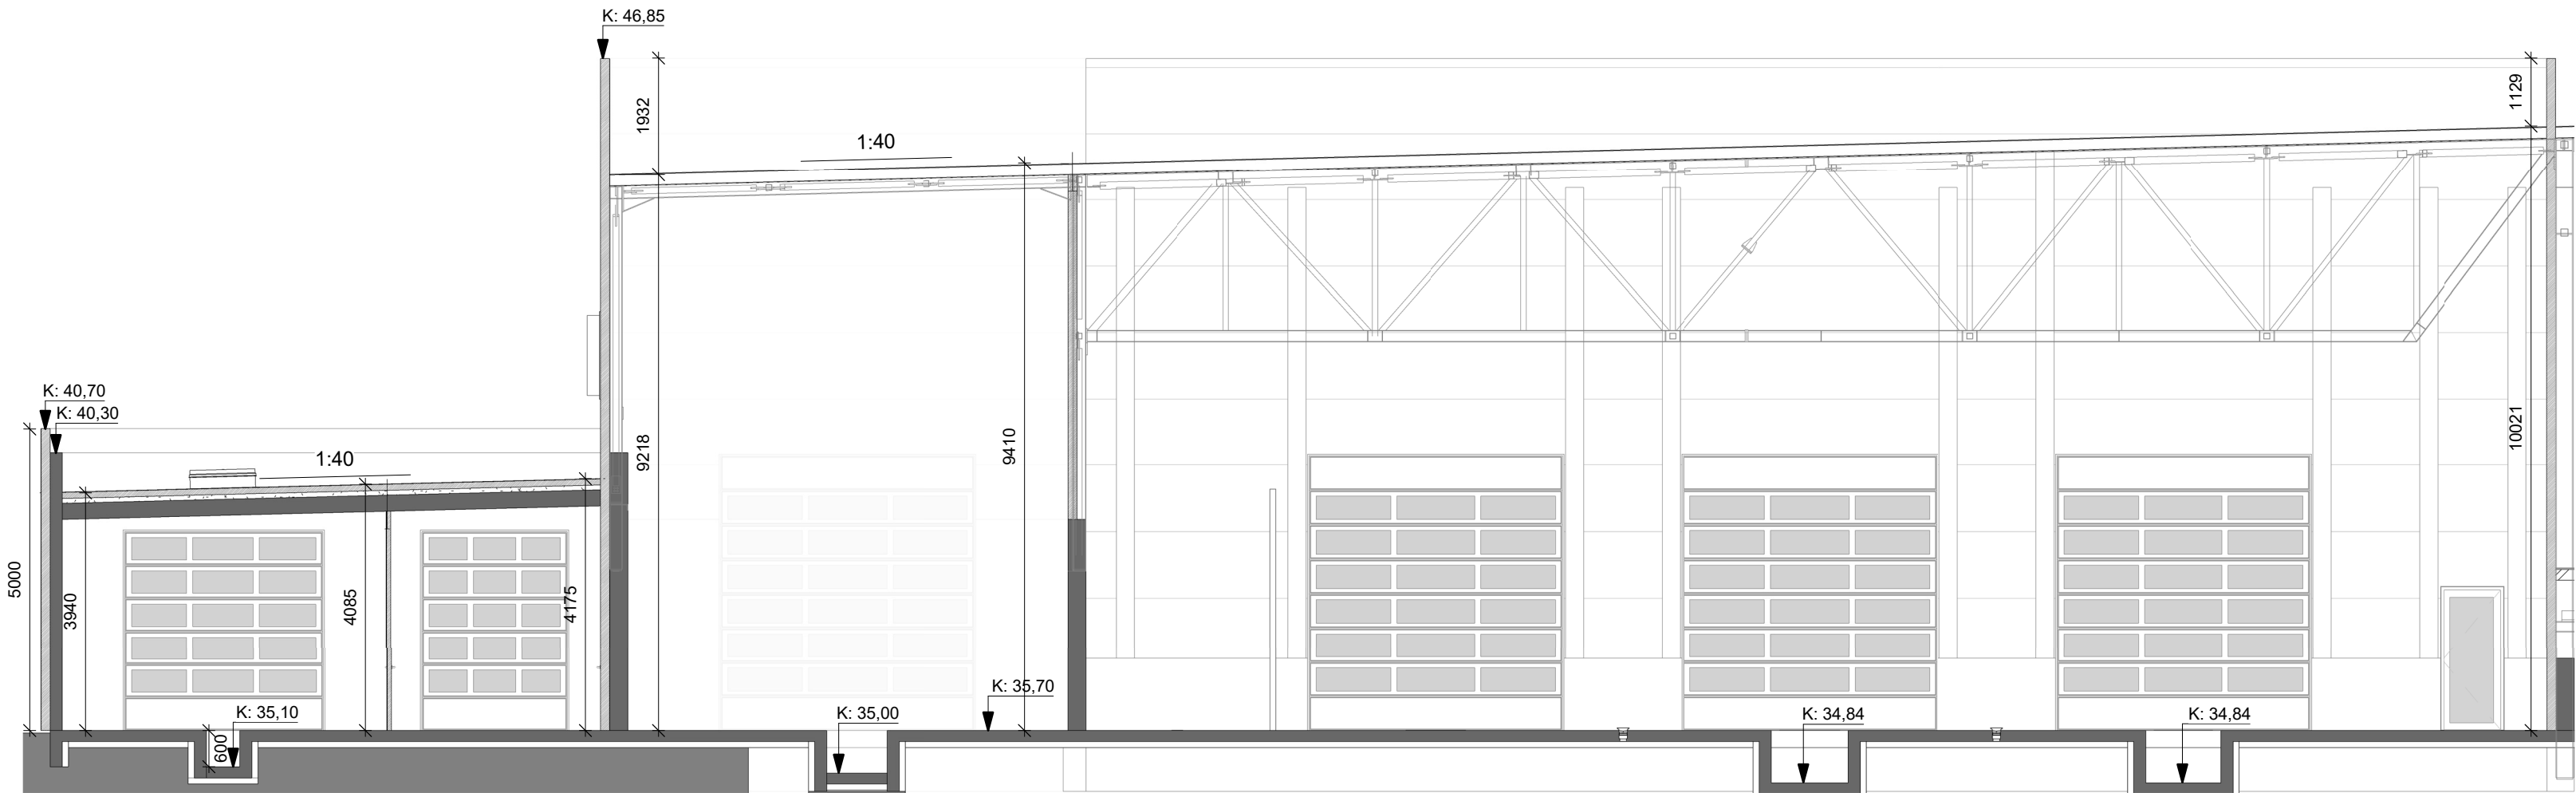

Snið F
1 : 100

1:100 0 1 2 3 4 5 m


Útg.	Dags.	Skýring	Br.af.
Gríma arkitektar			
Laugavegi 178 - 105 Reykjavík S: 511-8777 / 897-3780 www.grimaark.is			
Undirskrift hönnuðar			
Aðalhönnuður: Sigríður Ólafsdóttir arkitekt FAI - kt. 071070-5069 nefning: sigga@grimaark.is			
Heimilisfang:			
Borgahella 8			
Sveitafélag:			
Hafnarfjörður			
Verktægund:			
Atvinnuhúsnæði / vörulager			
Landnúmer: 213111		Staðgreinir:	
1. Aðaluppdrættir			
Snið			
Snið D,E og F			
Hannað af: SÓ		Matshluti: 01	
Teiknað af: BAH		Mælikvarði: 1 : 100	
Yfirfarið af: SÓ		Dagsetning: 2.7.2025	
2024-08-14		A_1_S_02	
Verknúmer	Teikninganúmer	Bls.	Útgáf
HÖNNUÐUR ÁSKILUR SÉR ALLAN RÉTT A TEGNINGUM - FJÓLFÖLDUN ER HÁÐ SKRIFLEGU SAMBYRÐ			



Ásýnd - Austur (suðurhluti)
1 : 100



Ásýnd - Austur (norðurhluti)
1 : 100

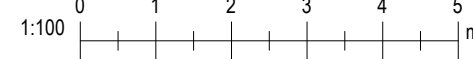

Útg.	Dags.	Skýring	Br.af.
------	-------	---------	--------

Gríma arkitektar
Laugavegi 178 - 105 Reykjavík
S: 511-8777 / 897-3780
www.grimaark.is

Undirskrift hönnuðar

Aðalhönnuður: Sigríður Ólafsdóttir arkitekt FAI - kt. 071070-5069
nefning: sigga@grimaark.is

Heimilisfang:

Borgahella 8

Sveitafélag:

Hafnarfjörður

Verktægund:

Atvinnuhúsnæði / vörulager

Landnúmer: 213111

Staðgreinir:

1. Aðaluppdrættir

Ásýnd - Austur

Hannað af:	SÓ	Matshluti:	01
Teiknað af:	BAH	Mælikvarði:	1 : 100
Yfirfarið af:	SÓ	Dagsetning:	2.7.2025


2024-08-14	A_1_Á_01	Útgáf
Verknúmer	Teikninganúmer	Bls.

HÖNNUÐUR ÁSKILUR SÉR ALLAN RÉTT A TÆKNINGUM - FÖLUFÖLDUN ER HÁÐ SKRIFLEGU SAMBYRÐI


Bláaustur A1



Ásýnd - Norður (austurhluti)
1 : 100

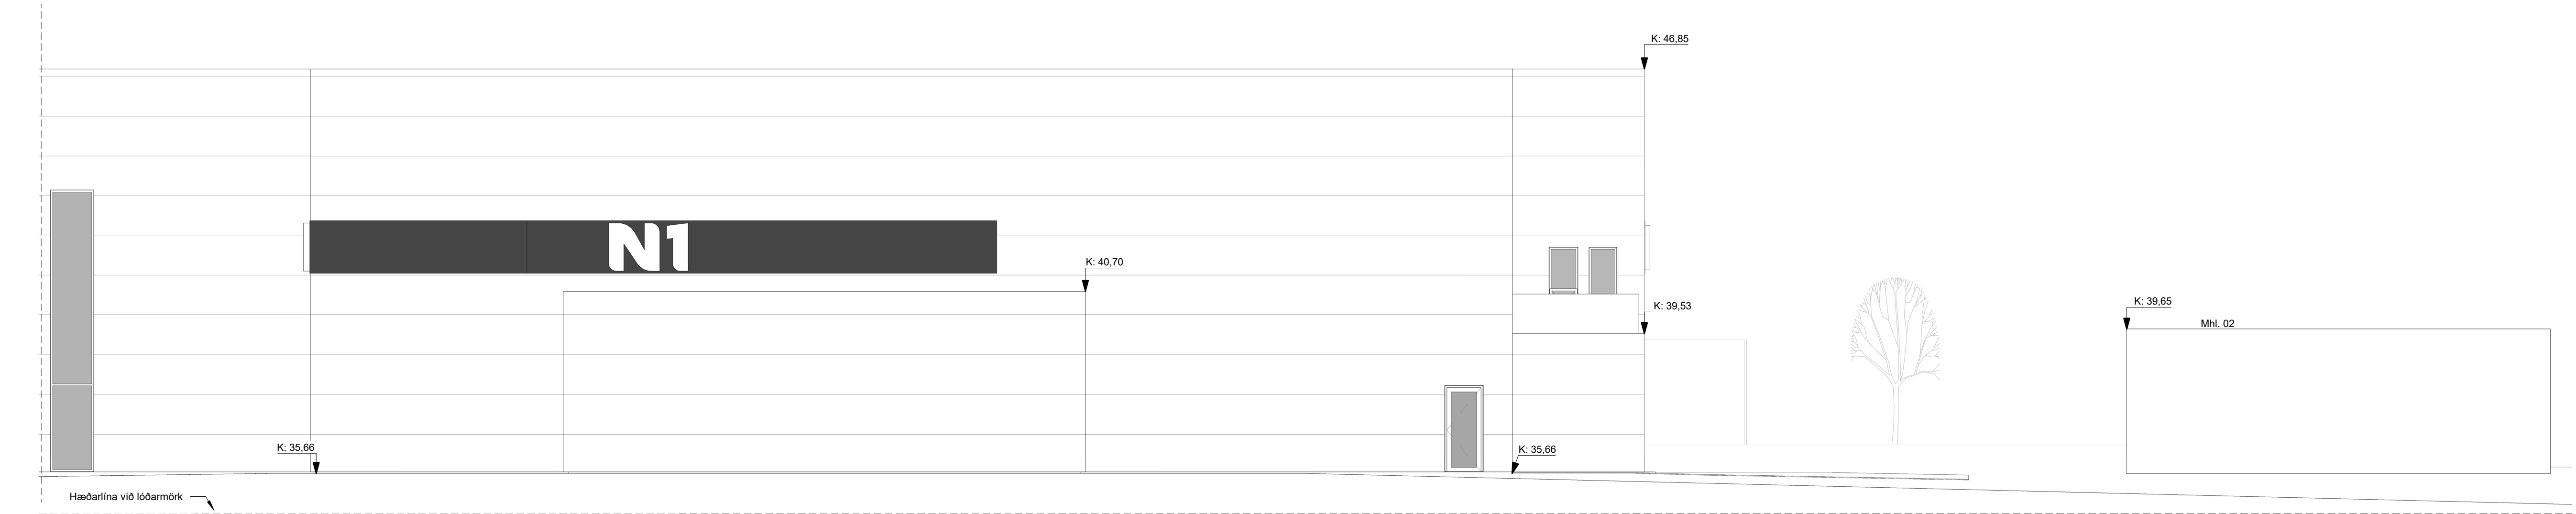

Ásýnd - Norður (vesturhluti)
1 : 100

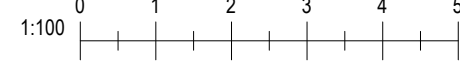

Útg.	Dags.	Skýring	Br.af.
------	-------	---------	--------

Gríma arkitektar
Laugavegi 178 - 105 Reykjavík
S: 511-8777 / 897-3780
www.grimaark.is

Undirskrift hönnuðar

Aðalhönnuður: Sigríður Ólafsdóttir arkitekt FAI - kt. 071070-5069
nefning: sigga@grimaark.is

Heimilisfang:

Borgahella 8

Sveitafélag:

Hafnarfjörður

Verkegund:

Atvinnuhúsnæði / vörulager

Landnúmer: 213111

Staðgreinir:

1. Aðaluppdrættir

Ásýnd - Norður

Hannað af: SÓ

Matshluti: 01 og 02

Teiknað af: BAH

Mælikvarði: 1 : 100

Yfirfarið af: SÓ

Dagsetning: 2.7.2025

2024-08-14

A_1_Á_02


Verknúmer

Teikninganúmer

Útgáf

HÖNNUÐUR ÁSKILUR SÉR ALLAN RÉTT Á TEKNINGUM - FJÓLFÖLDUN ER HÁÐ SKRIFLEGU SAMBYRÐI

Blásetur A1

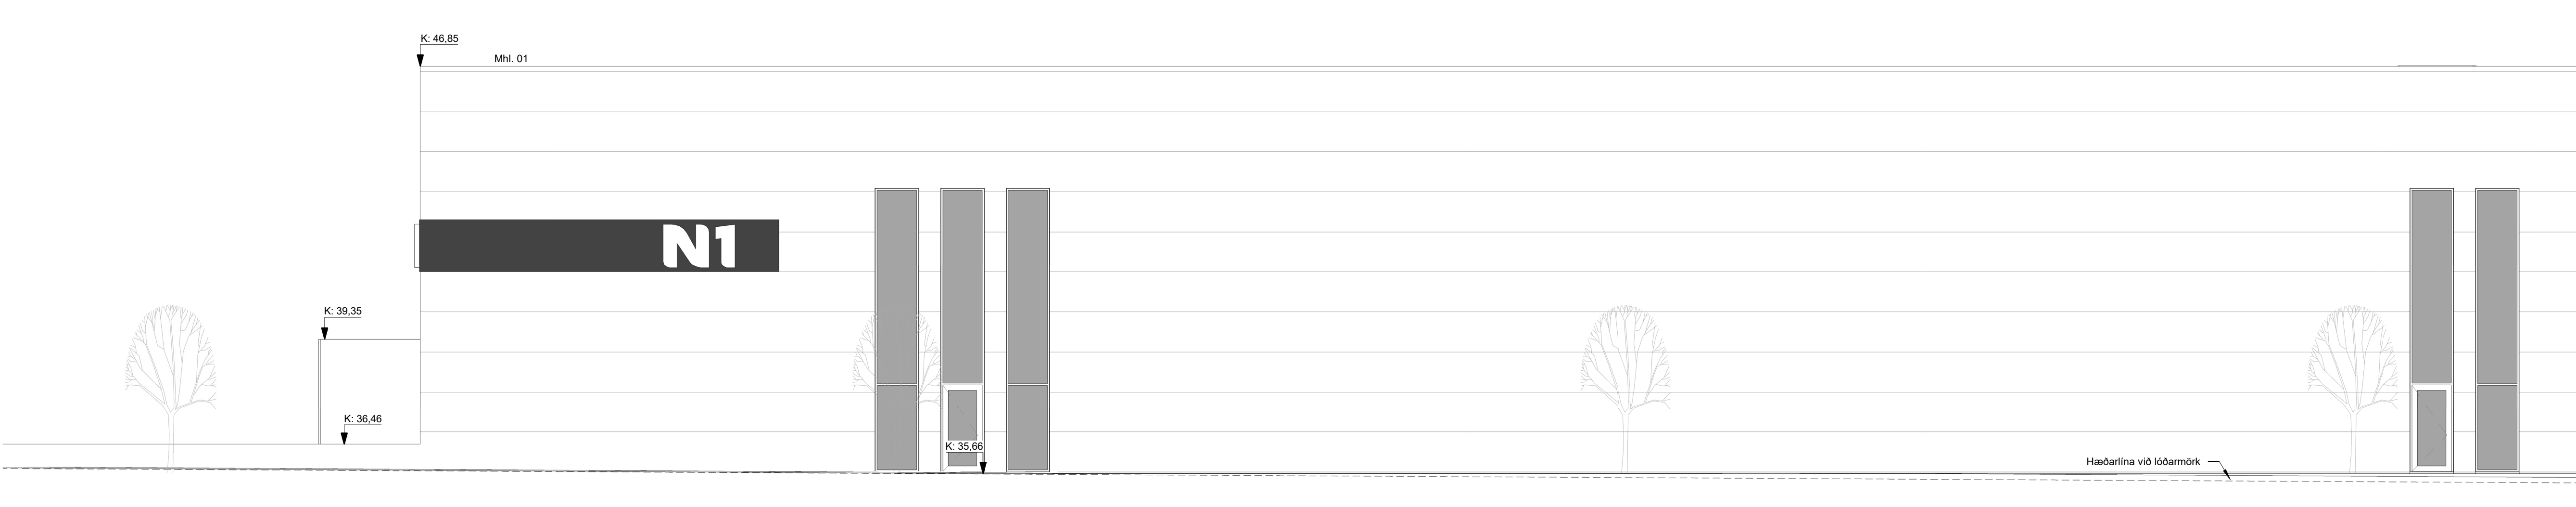


Ásýnd - Suður (vesturhluti)

1 : 100




Ásýnd - Suður (austurhluti)

1 : 100

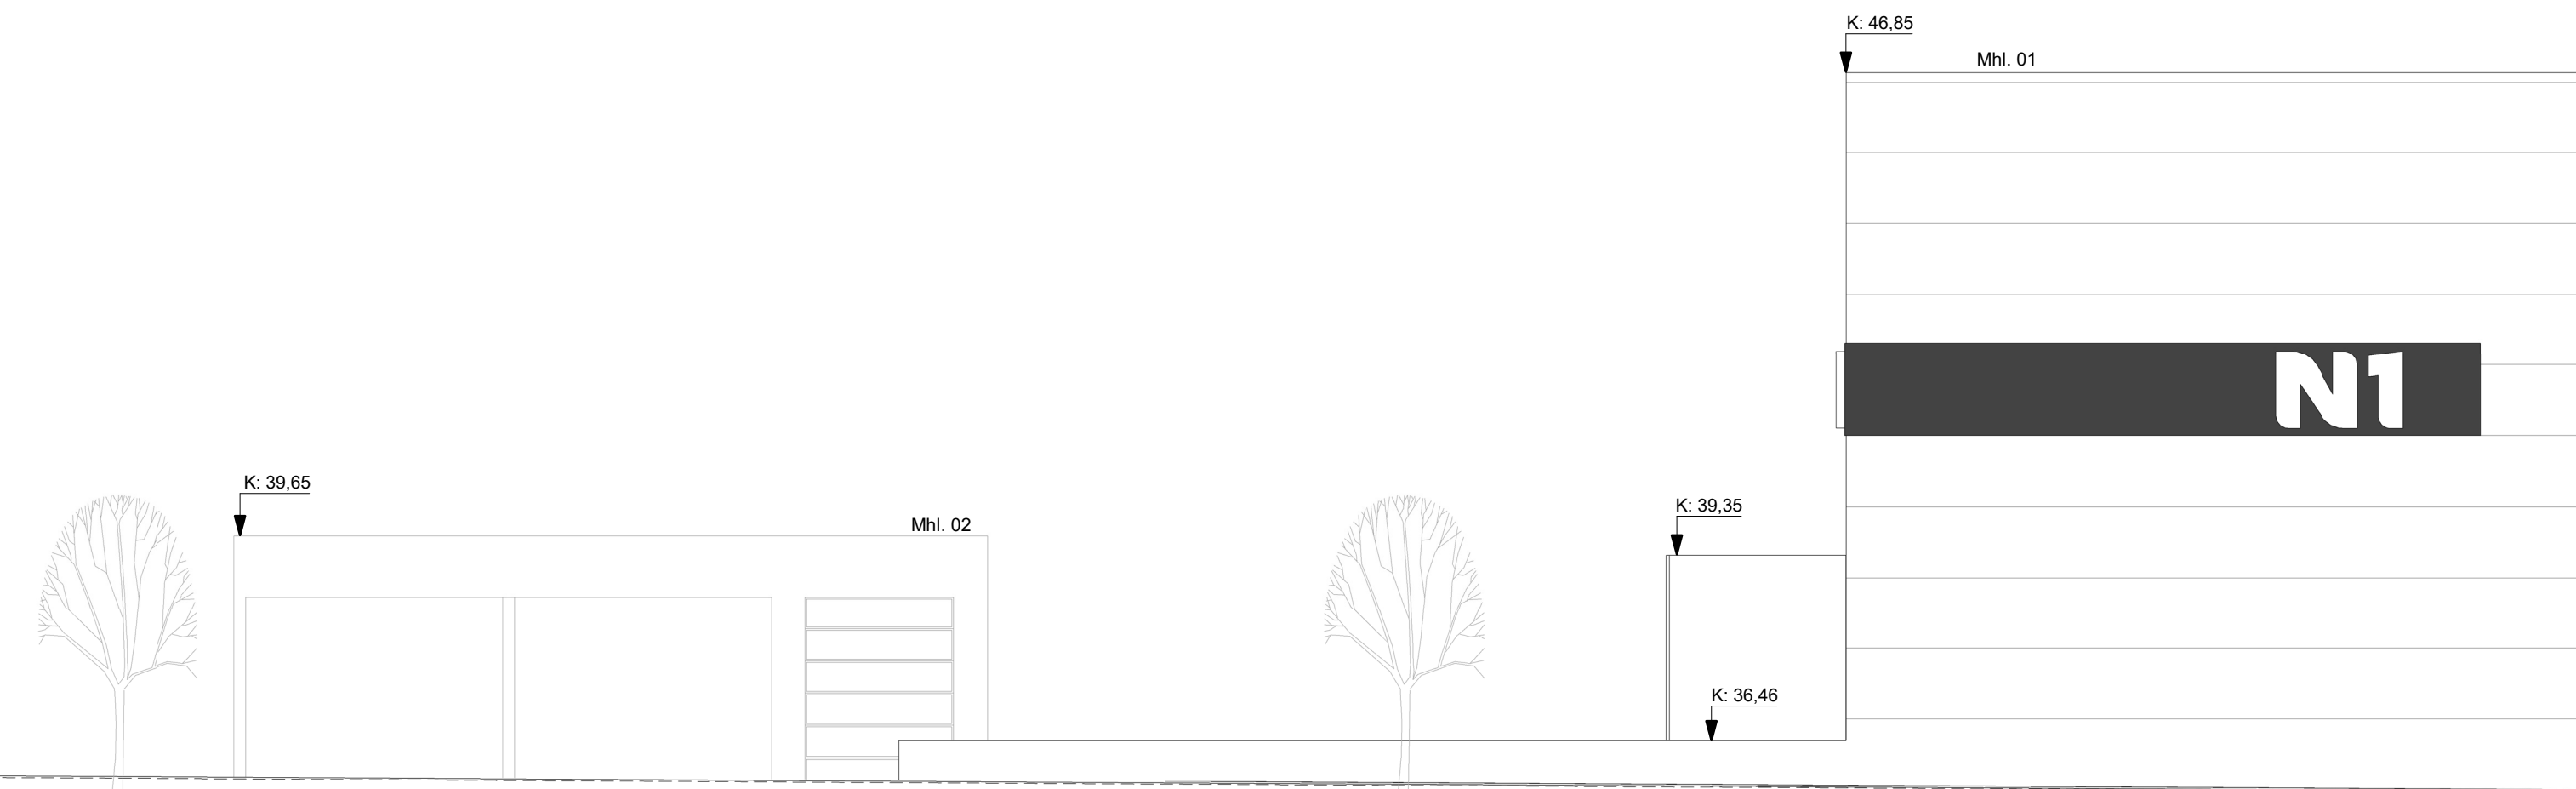

Ásýnd - Suður (vesturhluti bílapvottur)

1 : 100

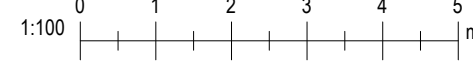

Útg.	Dags.	Skýring	Br.af.
------	-------	---------	--------

Gríma arkitektar

Laugavegi 178 - 105 Reykjavík
S: 511-8777 / 897-3780
www.grimaark.is

Undirskrift hönnuðar

Aðalhönnuður: Sigríður Ólafsdóttir arkitekt FAI - kt. 071070-5069
nefning: sigga@grimaark.is

Heimilisfang:

Borgahella 8

Sveitafélag:

Hafnarfjörður

Verktengund:

Atvinnuhúsnæði / vörulager

Landnúmer:

213111

Staðgreinir:

1. Aðaluppdrættir

Ásýnd - Suður

Hannað af:	SÓ	Matshluti:	01 og 02
------------	----	------------	----------

Telknað af:	BAH	Mælikvarði:	1 : 100
-------------	-----	-------------	---------

Yfirfarið af:	SÓ	Dagsetning:	2.7.2025
---------------	----	-------------	----------

2024-08-14

A_1_Á_03


Verkunúmer	Teikninganúmer	Bls.	Útgáf
------------	----------------	------	-------

HÖNNUÐUR ÁSKILUR SÉR ALLAN RÉTT A TÆKNINGUM - FJÓLFÖLDUN ER HÁÐ SKRIFLEGU SAMBYR.

Blásetur: A1



Ásýnd - Vestur (norðurhluti)
1 : 100

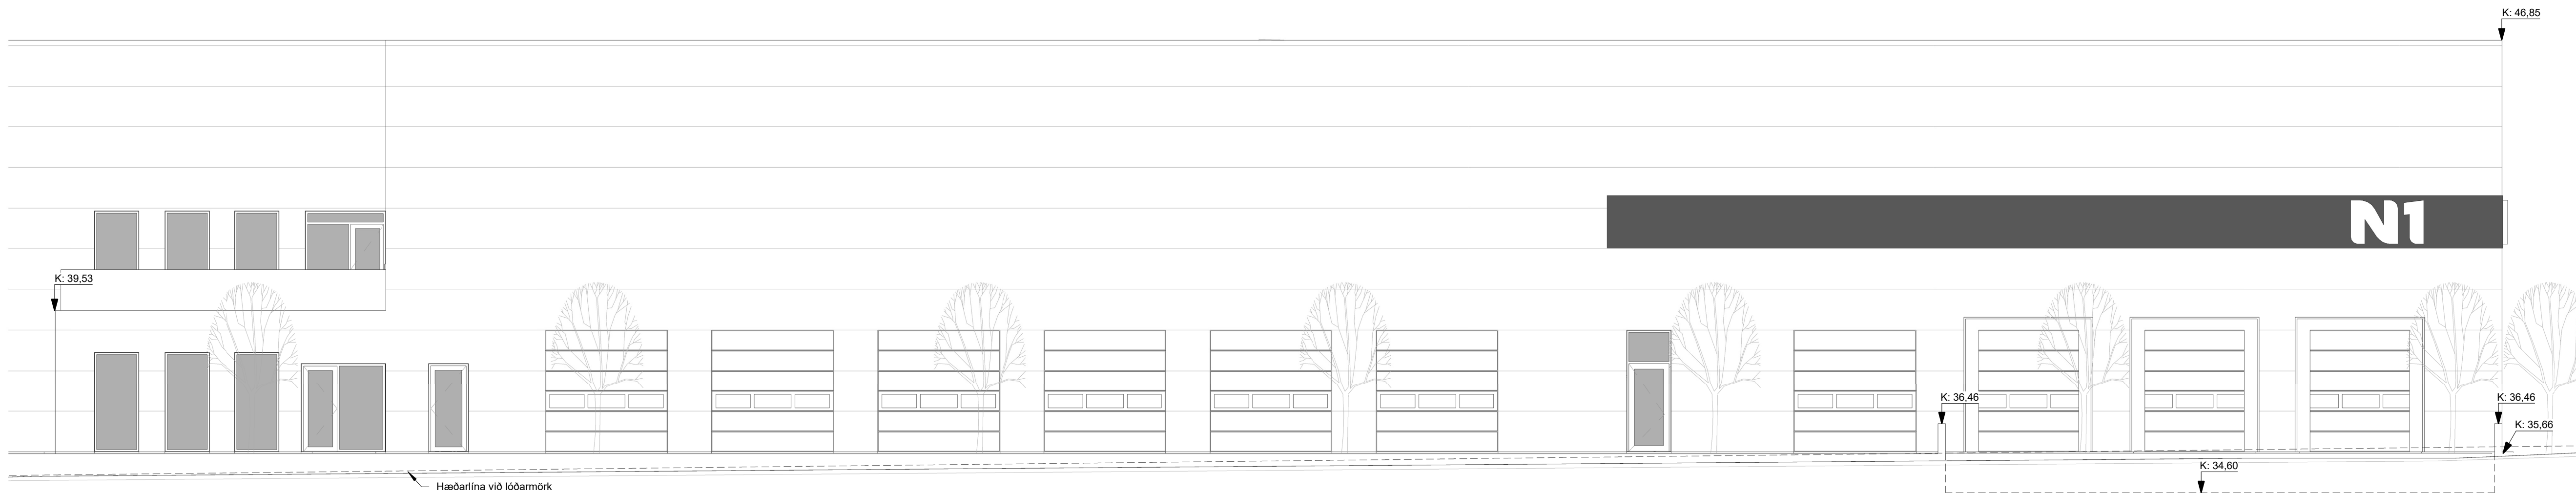

Ásýnd - Vestur (suðurhluti)
1 : 100

1:100 0 1 2 3 4 5 m

Útg.	Dags.	Skýring	Br.af.
------	-------	---------	--------

Gríma arkitektar

Laugavegi 178 - 105 Reykjavík
S: 511-8777 / 897-3760
www.grimaark.is

Undirskrift hönnuðar

Aðalhönnuður: Sigríður Ólafsdóttir arkitekt FAI - kt. 071070-5069
nefning: sigga@grimaark.is

Heimilisfang:

Borgahella 8

Sveitafélag:

Hafnarfjörður

Verktugund:

Atvinnuhúsnæði / vörulager

Landnúmer: 213111

Staðgreinir:

1. Aðaluppdrættir

Ásýnd - Vestur

Hannað af: SÓ

Matshluti: 01

Telknað af: BAH

Mælikvarði: 1 : 100

Yfirfarir af: SÓ

Dagsetning: 2.7.2025

2024-08-14

A_1_Á_04

Verknúmer


Teikninganúmer

Bls.


Útgáf

HÖNNUÐUR ÁSKILUR SÉR ALLAN RÉTT A TEKNINGUM - FÖLUFÖLÐUN ER HÁÐ SKRIFLEGU SAMBYRÐI


Blásetur: A1

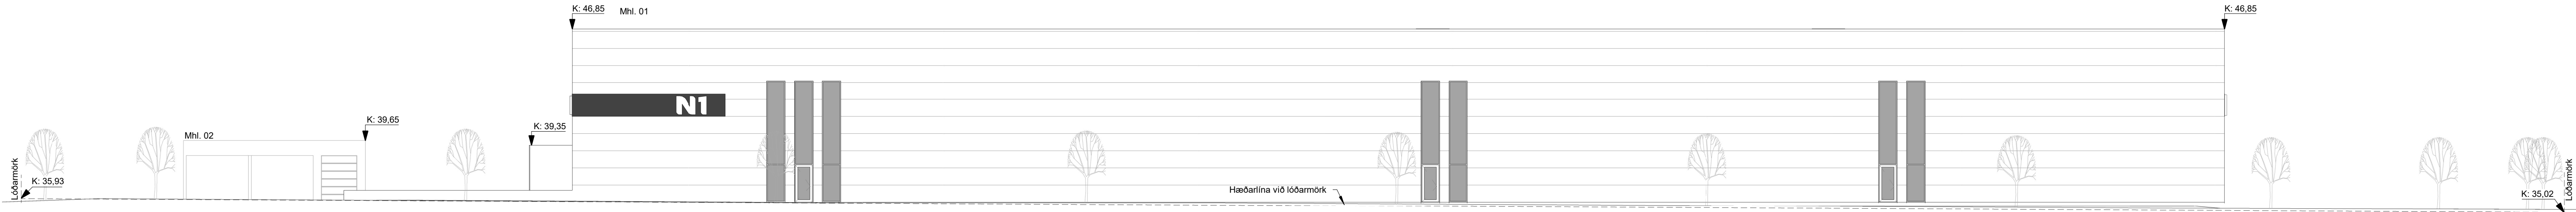

Suður - Aðaluppdr - YFIRLITSMYND
1 : 200

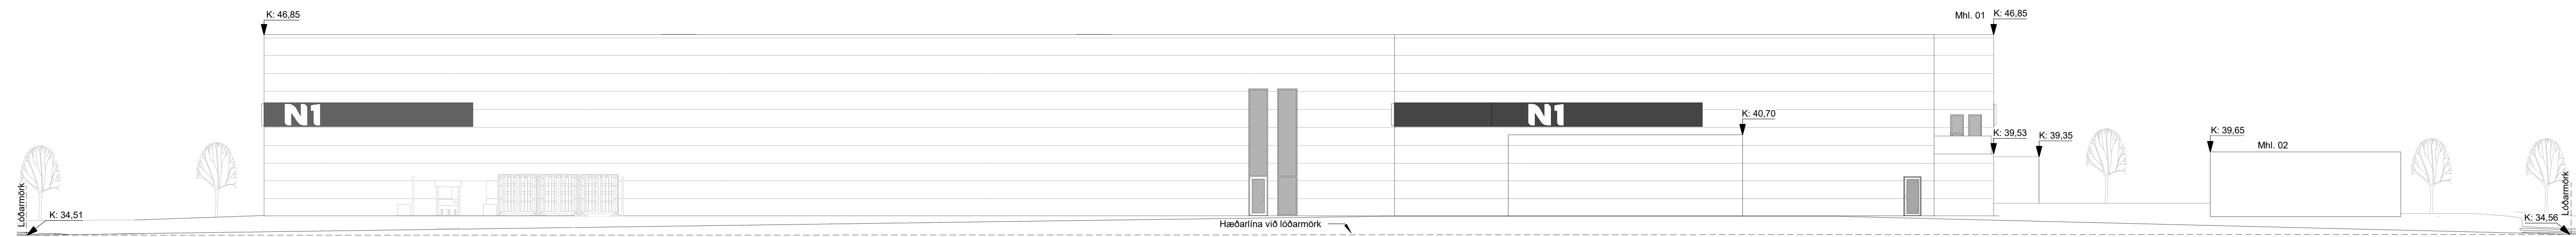

Norður - Aðaluppdr - YFIRLITSMYND
1 : 200

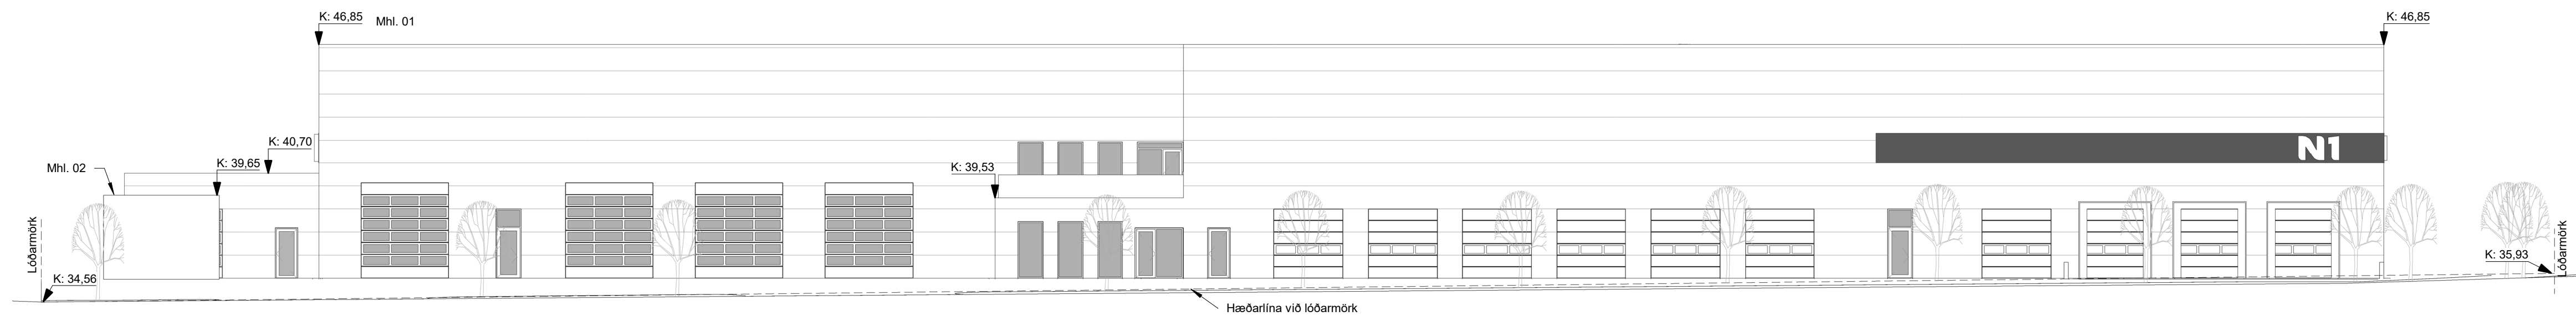

Vestur - Aðaluppdr - YFIRLITSMYND
1 : 200



Austur - Aðaluppdr - YFIRLITSMYND
1 : 200

Útg.	Dags.	Skýring	Br.af.
Gríma arkitektar Laugavegi 178 - 105 Reykjavík S: 511-6777 / 897-3780 www.grimaark.is			
Undirskrift hönnuðar			
Aðalhönnuður: Sigrður Ólafsdóttir arkitekt FAI - kt. 071070-5069 netfang: sigga@grimaark.is			
Heimilisfang: Borgahella 8			
Svellafélag: Hafnarfjörður			
Verktagund: Atvinnuhúsnæði / vörulager			
Landnúmer: 213111		Staðgreinir:	
1. Aðaluppdrættir			
Ásýnd - YFIRLITSMYND			
Hannað af: SÓ Matsliði: 01 og 02			
Teiknað af: BAH		Mælikvarði: 1 : 200	
Yfirfarið af: SÓ		Dagsetning: 2.7.2025	
2024-08-14		A_1_Á_05	
Verknúmer: Teikningarnúmer: Bls.		Útgáf	
HÖNNUÐUR ÁSKILUR SÉKJAN RETTA TEIKNINGAR - FJÓLFÖLDUN ER HÁÐ SKRIFLEGGI SAMMYKT			

