


KVÖB UM GRÖÐUR 3m

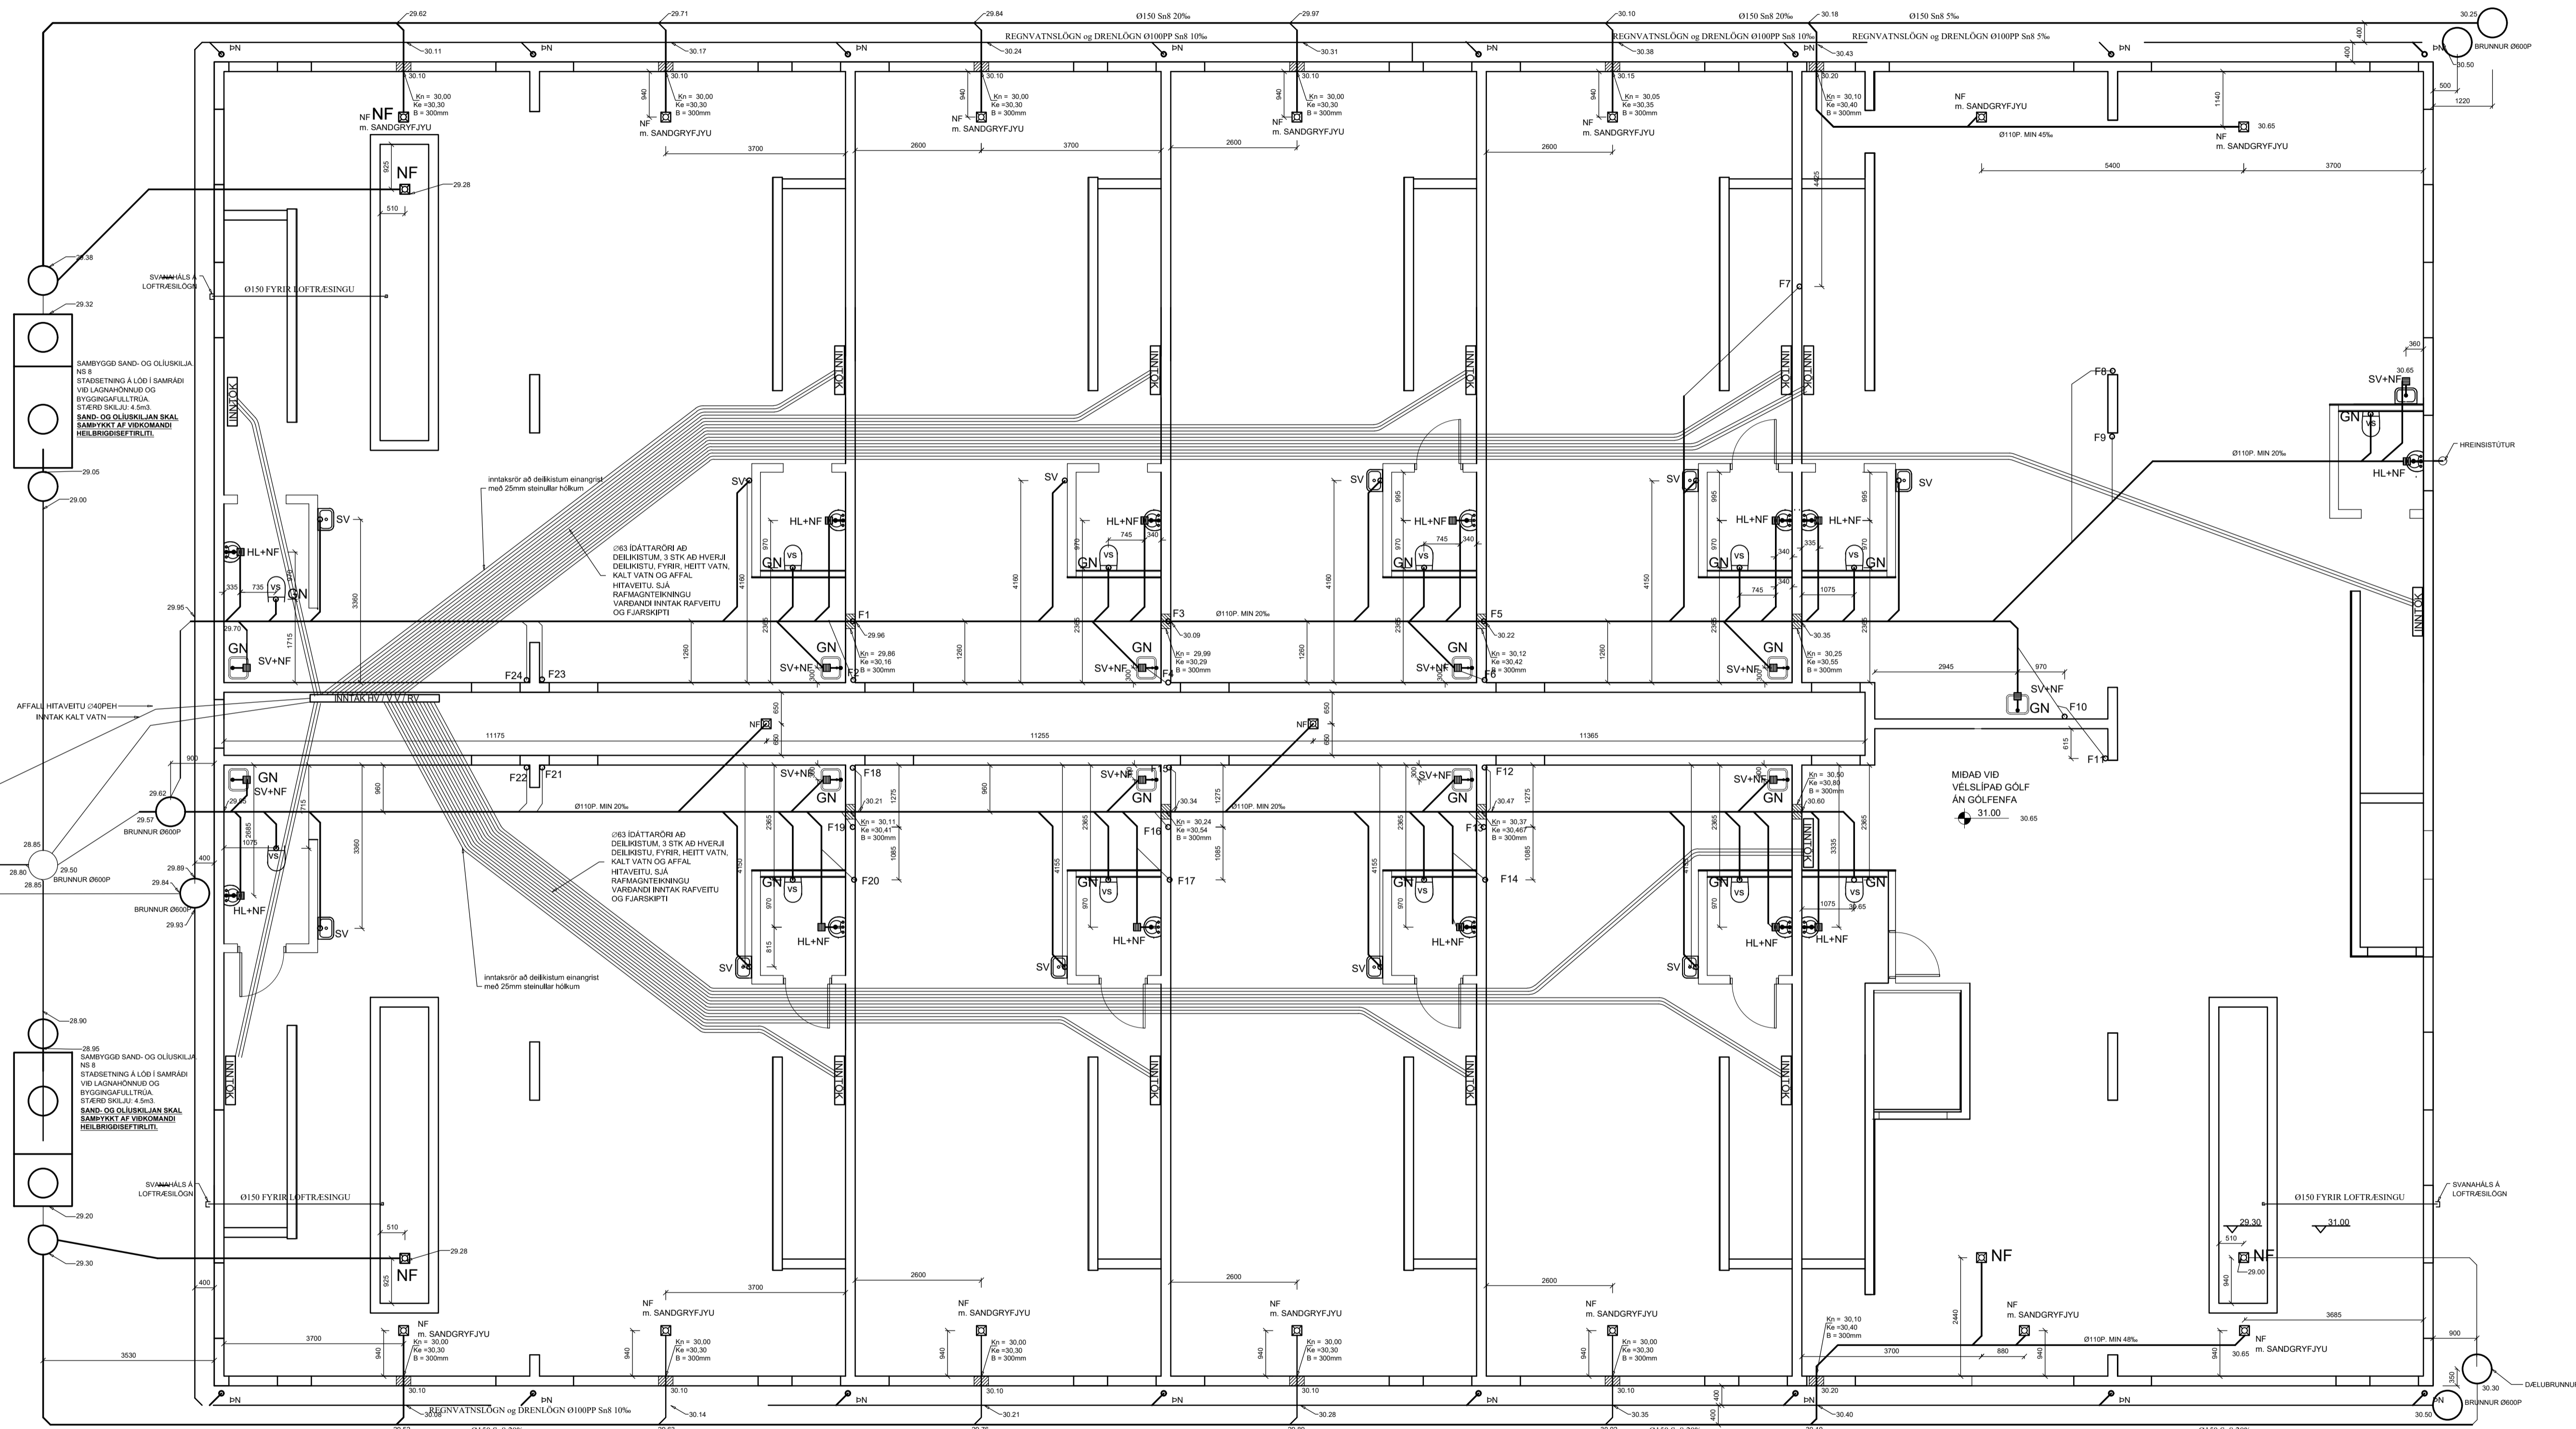

Hø219
Fr:29,15
Fs:28,75

Verkfræðistofa Ívars Haukssonar ehf.
Suðurlandsbraut 46, 108 Reykjavík.
Sími: 695-4337
e-mail: ivar@vha.is
www.vha.is
Kennitala: 540212-2790


Hannað I.H.	Teknað I.H.	Samþykkt Kennitala 110383-5339
BORGARHELLA 9 HAFNAFJÖRÐUR LAGNIR GRUNNMYND LAGNA Í JÖRÐ		
Mkv. 1/75	Tekn. nr. 3-0.1	Verk nr.
Áritun samræmingarhönnuðar / hönnunarstjóra:		Útgáfa A
		Dags. MÁI '22

0101


0102

0103

0104

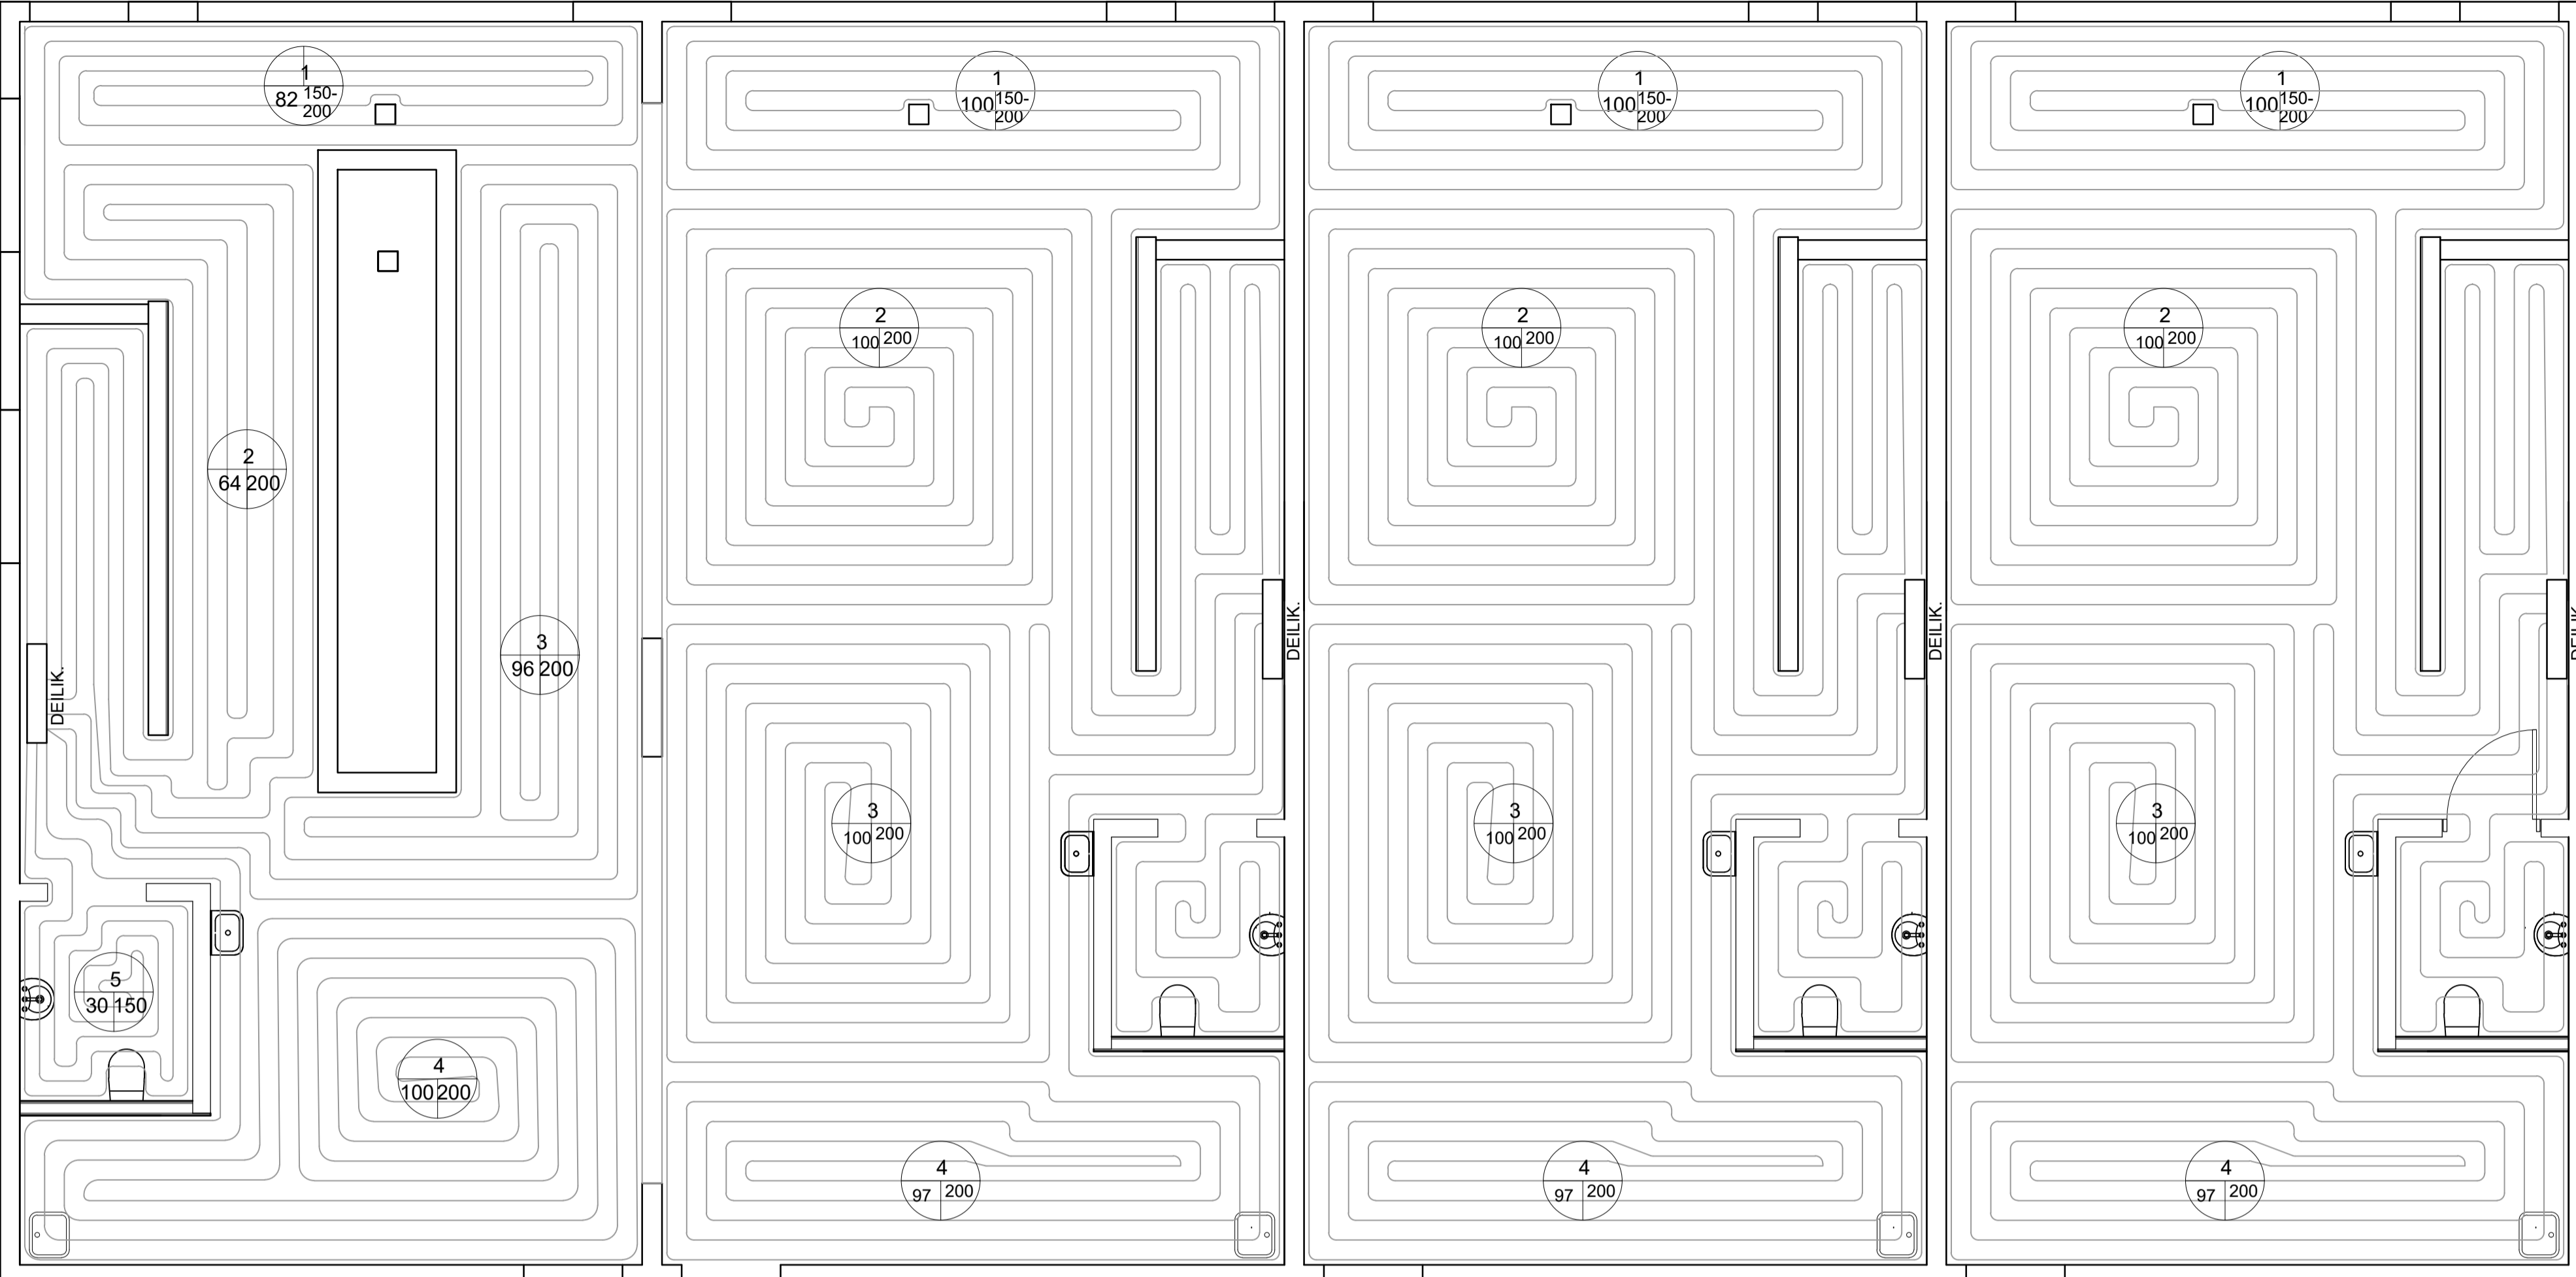

0113

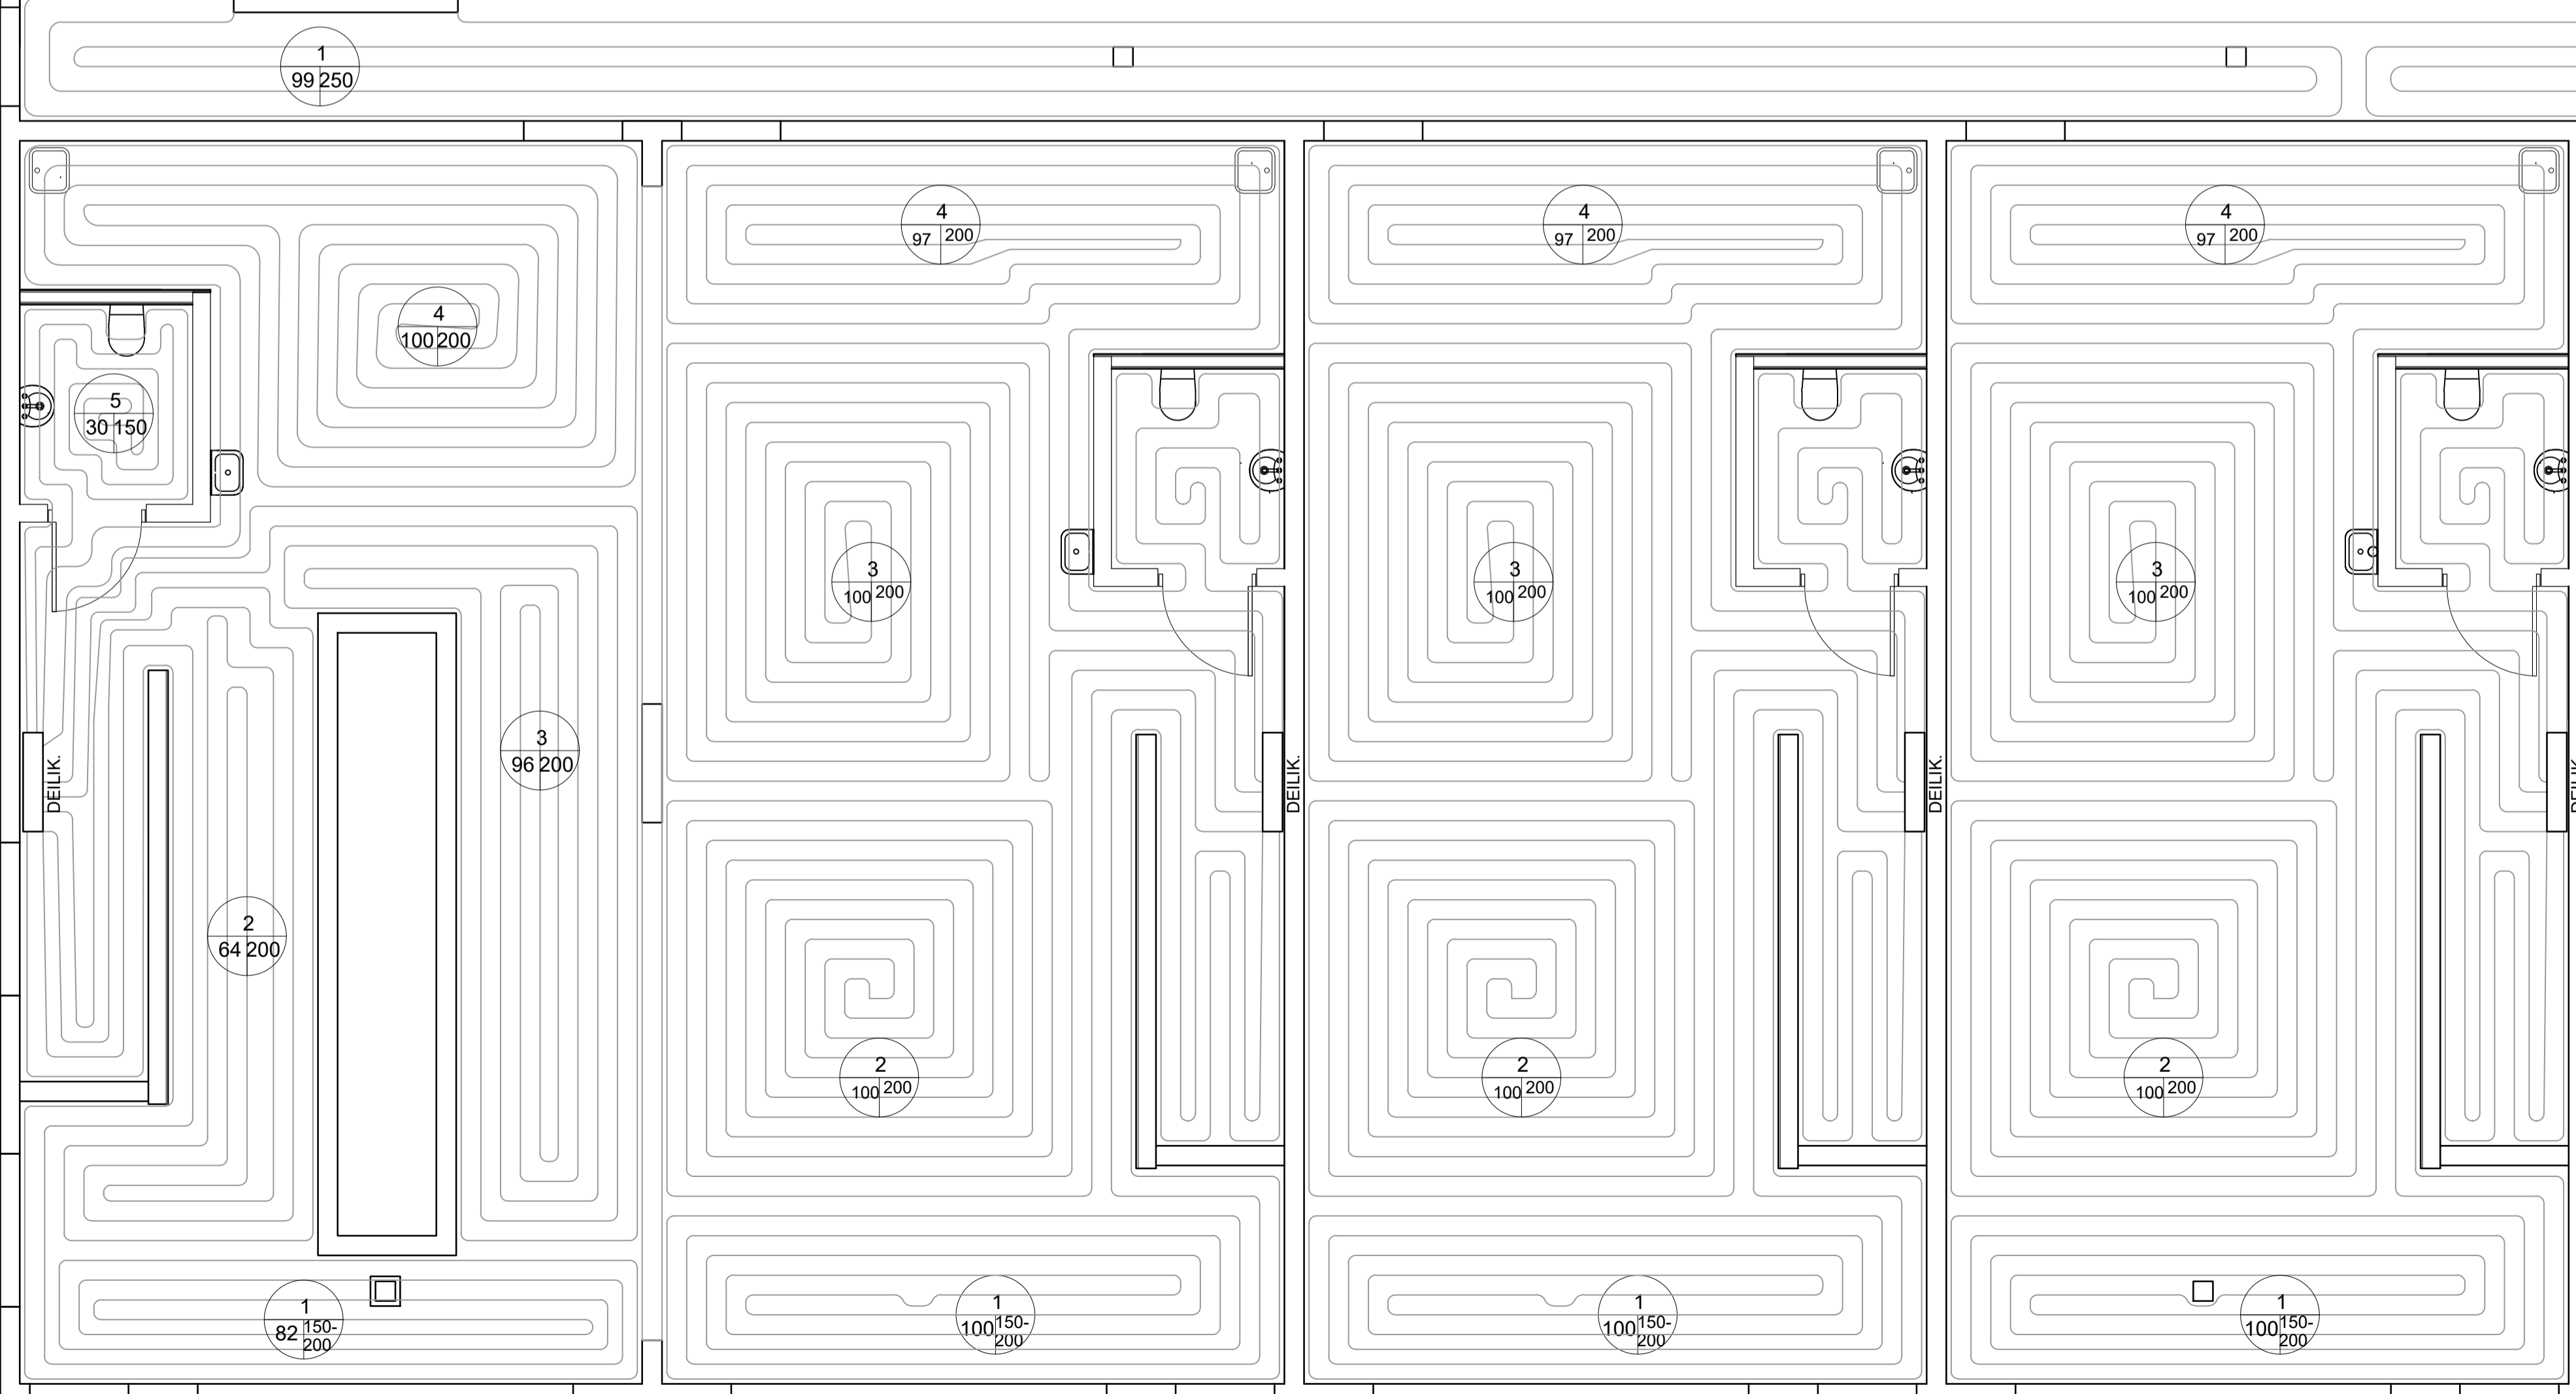

0112

0111

0110

0109

TAFLA YFIR GÓLFGEISLA, FRAMRÁSARHITI 42°C
DEILIKISTA 1, MHI 0101

SLAUFNA NR.	LAMARKS AFKÖST W	MESTA LENGD M	STADSETNING	ATHUGASEMDIR
1	1.394	82	Alrými	c/c 150-200
2	1.152	64	Alrými	c/c 200
3	1.632	96	Alrými	c/c 200
4	1.700	100	Alrými	c/c 200
5	540	30	Salemi	c/c 150
Samtals:	6.418			

TAFLA YFIR GÓLFGEISLA, FRAMRÁSARHITI 42°C
DEILIKISTA 1, MHI 0102

SLAUFNA NR.	LAMARKS AFKÖST W	MESTA LENGD M	STADSETNING	ATHUGASEMDIR
1	1.700	100	Alrými	c/c 150-200
2	1.700	100	Alrými	c/c 200
3	1.700	100	Alrými	c/c 200
4	1.649	97	Alrými, salemi	c/c 200
Samtals:	6.749			

TAFLA YFIR GÓLFGEISLA, FRAMRÁSARHITI 42°C
DEILIKISTA 1, MHI 0103

SLAUFNA NR.	LAMARKS AFKÖST W	MESTA LENGD M	STADSETNING	ATHUGASEMDIR
1	1.700	100	Alrými	c/c 150-200
2	1.700	100	Alrými	c/c 200
3	1.700	100	Alrými	c/c 200
4	1.649	97	Alrými, salemi	c/c 200
Samtals:	6.749			

TAFLA YFIR GÓLFGEISLA, FRAMRÁSARHITI 42°C
DEILIKISTA 1, MHI 0104

SLAUFNA NR.	LAMARKS AFKÖST W	MESTA LENGD M	STADSETNING	ATHUGASEMDIR
1	1.700	100	Alrými	c/c 150-200
2	1.700	100	Alrými	c/c 200
3	1.700	100	Alrými	c/c 200
4	1.649	97	Alrými, salemi	c/c 200
Samtals:	6.749			

TAFLA YFIR GÓLFGEISLA, FRAMRÁSARHITI 42°C
DEILIKISTA 1, MHI 0109

SLAUFNA NR.	LAMARKS AFKÖST W	MESTA LENGD M	STADSETNING	ATHUGASEMDIR
1	1.700	100	Alrými	c/c 150-200
2	1.700	100	Alrými	c/c 200
3	1.700	100	Alrými	c/c 200
4	1.649	97	Alrými, salemi	c/c 200
Samtals:	6.749			

TAFLA YFIR GÓLFGEISLA, FRAMRÁSARHITI 42°C
DEILIKISTA 1, MHI 0110

SLAUFNA NR.	LAMARKS AFKÖST W	MESTA LENGD M	STADSETNING	ATHUGASEMDIR
1	1.700	100	Alrými	c/c 150-200
2	1.700	100	Alrými	c/c 200
3	1.700	100	Alrými	c/c 200
4	1.649	97	Alrými, salemi	c/c 200
Samtals:	6.749			

TAFLA YFIR GÓLFGEISLA, FRAMRÁSARHITI 42°C
DEILIKISTA 1, MHI 0111



SLAUFNA NR.	LAMARKS AFKÖST W	MESTA LENGD M	STADSETNING	ATHUGASEMDIR
1	1.700	100	Alrými	c/c 150-200
2	1.700	100	Alrými	c/c 200
3	1.700	100	Alrými	c/c 200
4	1.649	97	Alrými, salemi	c/c 200
Samtals:	6.749			

TAFLA YFIR GÓLFGEISLA, FRAMRÁSARHITI 42°C
DEILIKISTA 1, MHI 0112

SLAUFNA NR.	LAMARKS AFKÖST W	MESTA LENGD M	STADSETNING	ATHUGASEMDIR
1	1.394	82	Alrými	c/c 150-200
2	1.152	64	Alrými	c/c 200
3	1.632	96	Alrými	c/c 200
4	1.700	100	Alrými	c/c 200
5	540	30	Salemi	c/c 150
Samtals:	6.418			

TAFLA YFIR GÓLFGEISLA, FRAMRÁSARHITI 42°C
DEILIKISTA 1, MHI 0113

SLAUFNA NR.	LAMARKS AFKÖST W	MESTA LENGD M	STADSETNING	ATHUGASEMDIR
1	1.683	99	Alrými	c/c 250
2	1.683	99	Alrými	c/c 250
Samtals:	3.366			

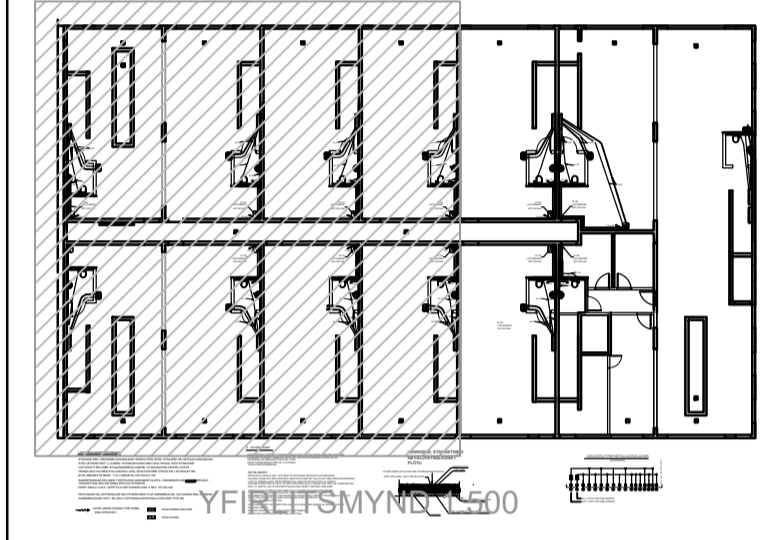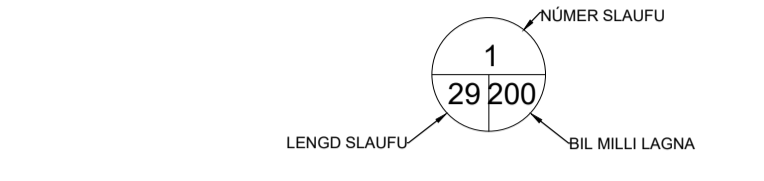

4. HITALAGNIR

GÓLHITAKERFI ER BYGGT UPP MED SLAUFUM SEM TENGJAST DEILIKISTU EDA BAKRÁS OFNA EFTIR ATVIKUM. LAGNAEFNI ER Ø20X2 WIRSBO PEPEX-PLASTLAGNIR MED SÚREFNISÞÉTTRI KÁPU (EDA SAMBÆRILEGT) SEM BINDAST OFAN Á JÁRNAGRIND PLÖTU Á 1.HÆÐ EN KOMA OFAN Á EINANGRUNARMOTTUR Á 2.HÆÐ. ALMENNT MED 100-200mm MILLIBILI. HEIMILT ER AD NOTA 16x2mm ALPLEX Í GÓLFHITALAGNIR, HÁMARKS LENGD SLAUFU VERÐUR ÞÁ 80m OG MILLIBIL RÖRA 150mm.

GÓLFHITALAGNIR SKAL ÞRÝSTIPRÓFA ÞREPASKIPT SAMKVÆMT FYRIR/MÆLUM FRAMLÍÐANDA LAGNAEFNIS. HALDA SKAL SKÝRSLU YFIR NIÐURSTÖÐUR ÞRÝSTIPRÓFANA. ALLT LAGNAEFNI SKAL VERJA ADD.

STOFNLAGNIR FRÁ MÆLAGRIND AD DEILIKISTU ERU Ø32x2,9mm WIRSBO Eða IPEX-PLASTLAGNIR Í Ø50mm PEH-HLÍFÐARRÖRUM. STOFNLAGNIR ERU LAGÐAR OFAN Á PLASTEINANGRUN UNDIR PLÖTU Á 1.HÆÐ (UNDIR JÁRNBENDINGU).

GÓLFHITA ER STÝRT MED LOFHTITASTÝRÐUM HITANEMUM. HITANEMA SKAL KOMID FYRIR Á INNVEGG Í 1500mm HÆÐ FRÁ GÓLFI, T.D. OFAN VÍD LJÓSAROFA. HITANEMAR STÝRA SLAUFUM MED VIÐKOMANDI NÚMERI.


Verkfræðistofa Ívars Haukssonar ehf.
Suðurlandsbraut 46, 108 Reykjavík.
Sími: 695-4337
e-mail: ivar@vha.is
www.vha.is
Kennitala: 540212-2790

Hannað Í.H. Teiknað Í.H. Samþykkt: Kennitala 110383-5339

BORGAEHELLA 9
HAFNAFJÖRÐUR
LAGNIR
GRUNNMYND GÓLFHITALAGNA 1.HÆÐ
SKÝRINGAR, GÓLHITATAFLA

Mkv. 1/50 Teikn. nr. 3-1.1 Verk nr.

Áritun samræmingarhönnuðar / hönnunarstjóra: Útgáfa Dags: A MAÍ '22

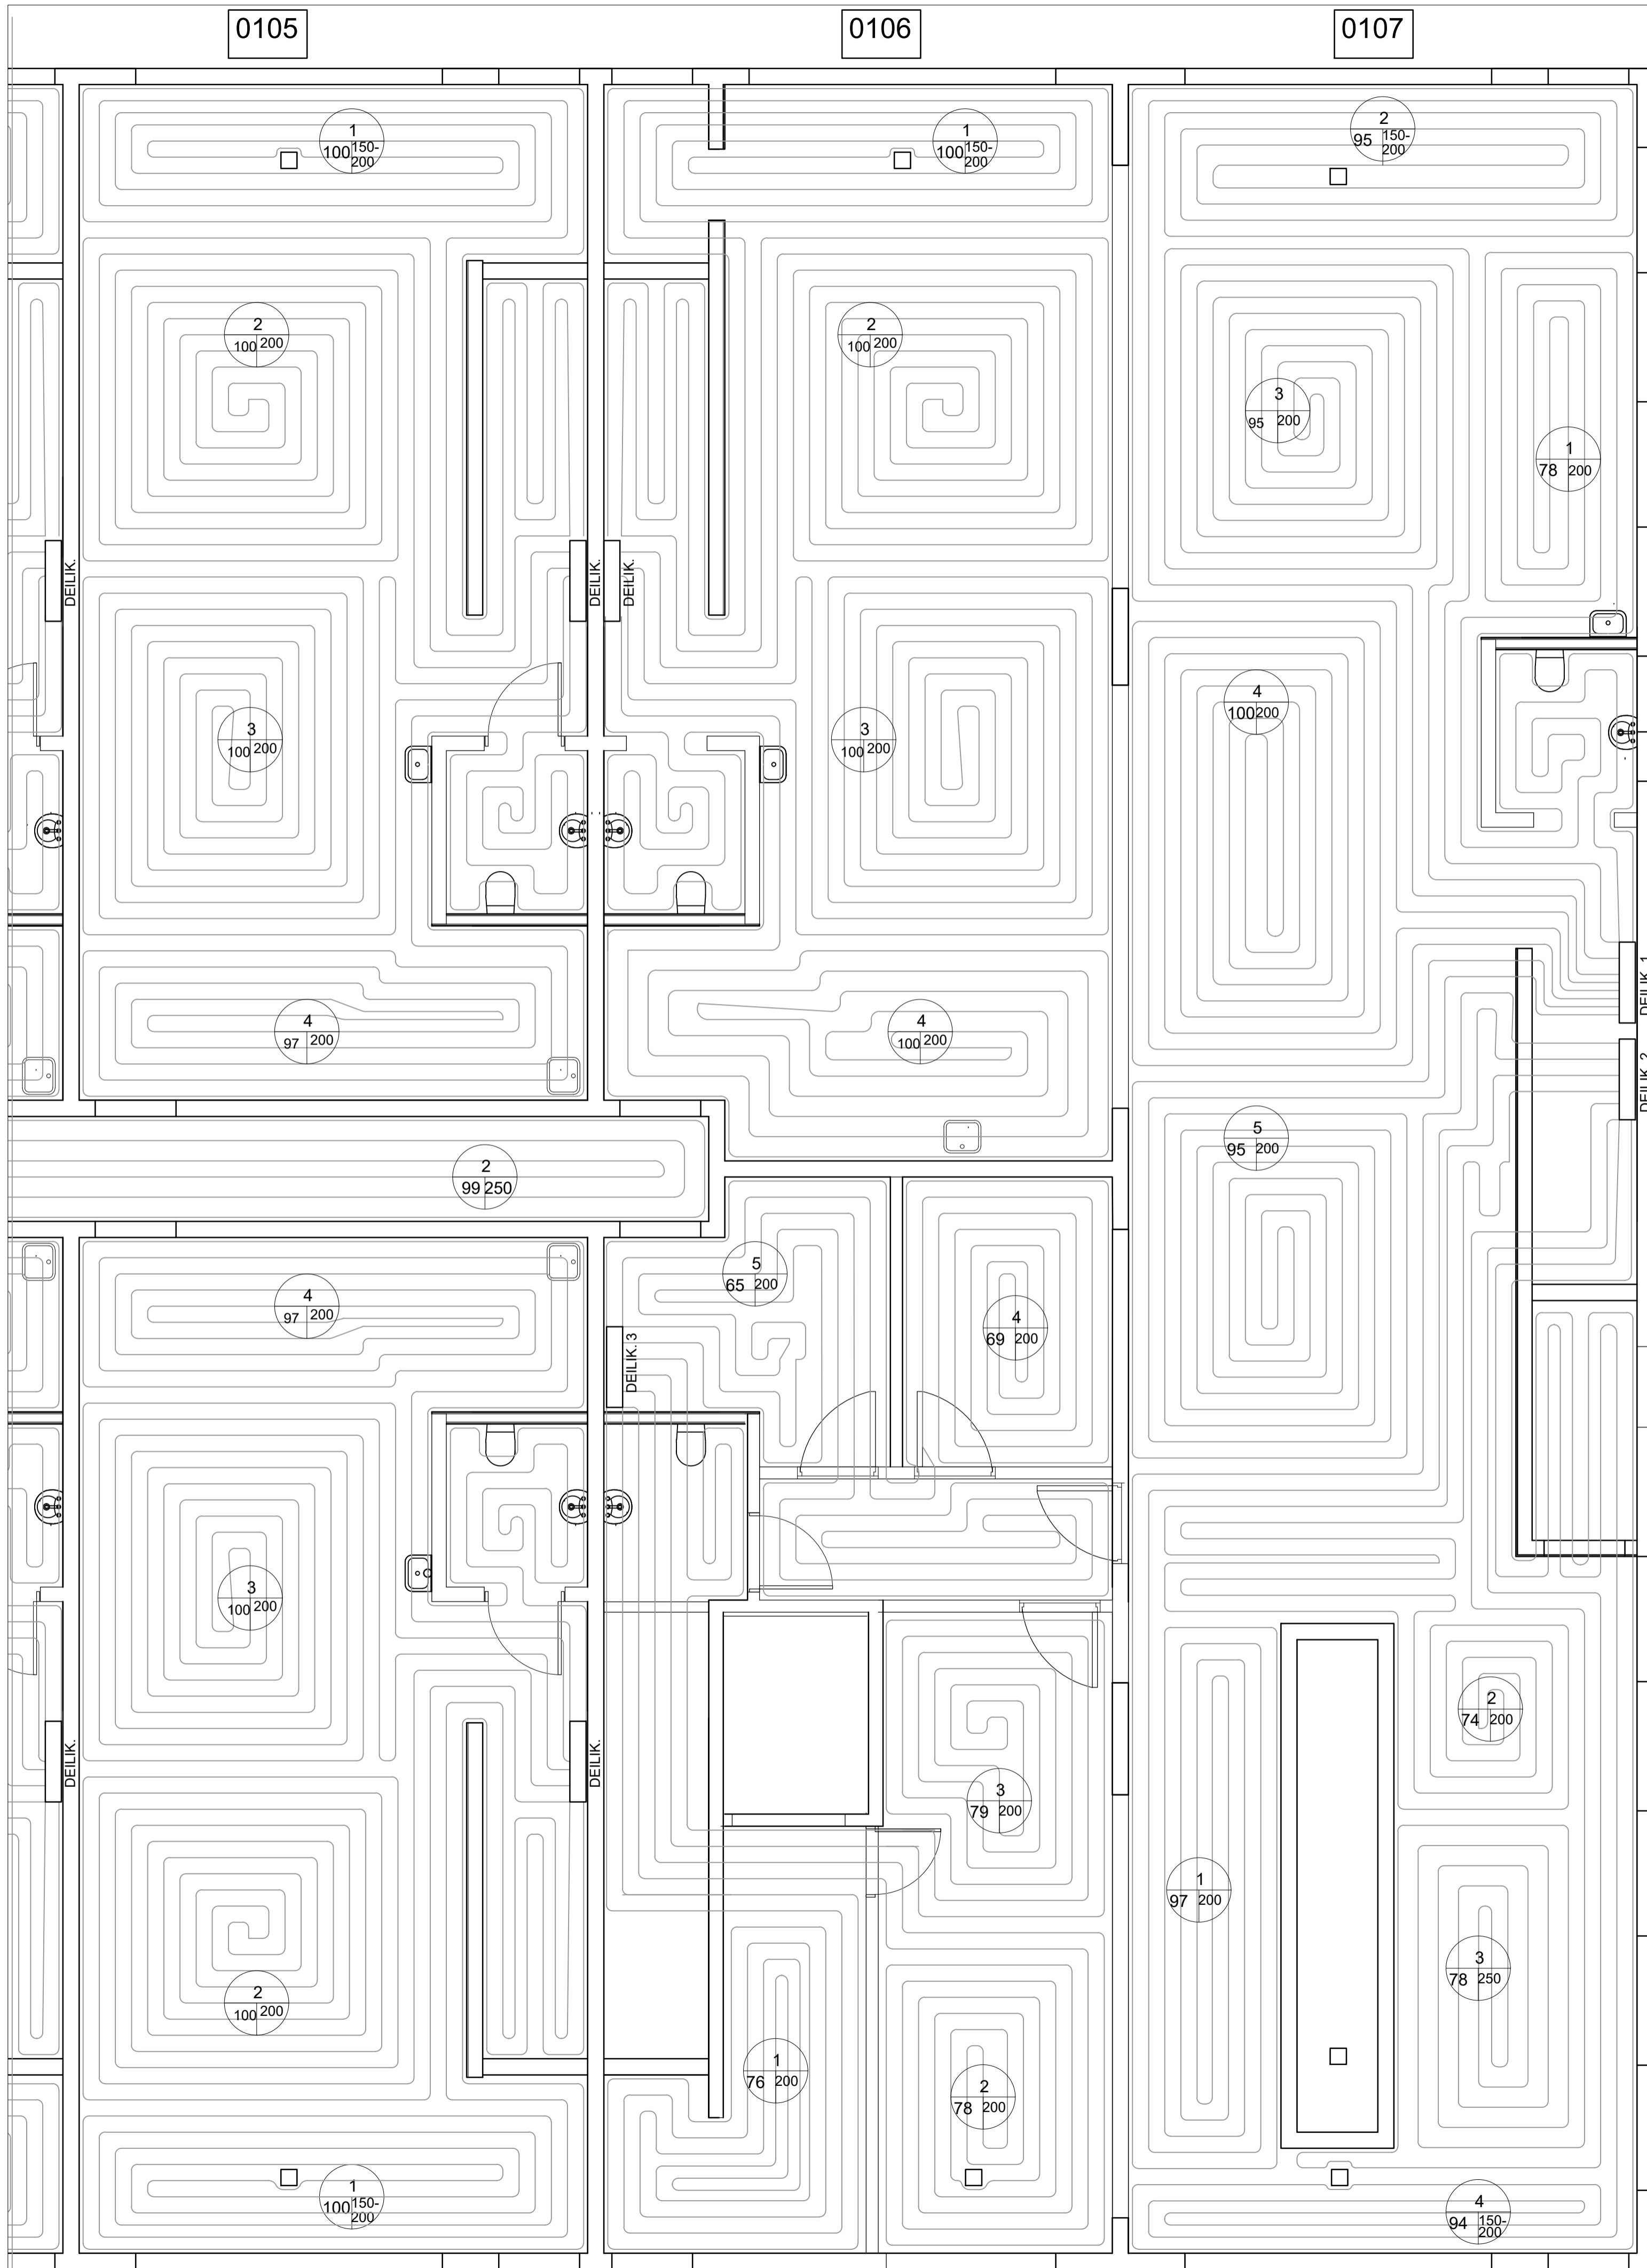

TAFLA YFIR GÓLFGEISLA, FRAMRÁSARHITI 42°C

DEILIKISTA 1, Mhl 0105

SLAUFNA NR.	LÁMARKS AFKÖST W	MESTA LENGD M	STAÐSETNING	ATHUGASEMDIR
1	1.700	100	Alrými	c/c 150-200
2	1.700	100	Alrými	c/c 200
3	1.700	100	Alrými	c/c 200
4	1.649	97	Alrými, salerni	c/c 200
Samtals:	6.749			

TAFLA YFIR GÓLFGEISLA, FRAMRÁSARHITI 42°C

DEILIKISTA 1, Mhl 0106

SLAUFNA NR.	LÁMARKS AFKÖST W	MESTA LENGD M	STAÐSETNING	ATHUGASEMDIR
1	1.700	100	Alrými	c/c 150-200
2	1.700	100	Alrými	c/c 200
3	1.700	100	Alrými	c/c 200
4	1.700	100	Alrými, salerni	c/c 200
Samtals:	6.800			

TAFLA YFIR GÓLFGEISLA, FRAMRÁSARHITI 42°C

DEILIKISTA 1, Mhl 0107

SLAUFNA NR.	LÁMARKS AFKÖST W	MESTA LENGD M	STAÐSETNING	ATHUGASEMDIR
1	1.326	78	Alrými, salerni	c/c 200
2	1.615	95	Alrými	c/c 150-200
3	1.615	95	Alrými	c/c 200
4	1.700	100	Alrými	c/c 200
5	1.615	95	Alrými	c/c 200
Samtals:	7.871			

TAFLA YFIR GÓLFGEISLA, FRAMRÁSARHITI 42°C

DEILIKISTA 2, Mhl 0107

SLAUFNA NR.	LÁMARKS AFKÖST W	MESTA LENGD M	STAÐSETNING	ATHUGASEMDIR
1	1.649	97	Alrými	c/c 200
2	1.258	74	Alrými	c/c 200
3	1.326	78	Alrými	c/c 250
4	1.598	94	Alrými, salerni	c/c 150-200
Samtals:	5.831			

TAFLA YFIR GÓLFGEISLA, FRAMRÁSARHITI 42°C

DEILIKISTA 3, Mhl 0107

SLAUFNA NR.	LÁMARKS AFKÖST W	MESTA LENGD M	STAÐSETNING	ATHUGASEMDIR
1	1.292	76	Gangur	c/c 200
2	1.326	78	Geymsla	c/c 200
3	1.343	79	Geymsla	c/c 200
4	1.242	69	Geymsla	c/c 200
4	1.170	65	Geymsla, gangur	c/c 200
Samtals:	6.373			

TAFLA YFIR GÓLFGEISLA, FRAMRÁSARHITI 42°C



DEILIKISTA 1, Mhl 0108

SLAUFNA NR.	LÁMARKS AFKÖST W	MESTA LENGD M	STAÐSETNING	ATHUGASEMDIR
1	1.700	100	Alrými	c/c 150-200
2	1.700	100	Alrými	c/c 200
3	1.700	100	Alrými	c/c 200
4	1.649	97	Alrými, salerni	c/c 200
Samtals:	6.749			

TAFLA YFIR GÓLFGEISLA, FRAMRÁSARHITI 42°C

DEILIKISTA 1, Mhl 0113

SLAUFNA NR.	LÁMARKS AFKÖST W	MESTA LENGD M	STAÐSETNING	ATHUGASEMDIR
1	1.683	99	Alrými	c/c 250
2	1.683	99	Alrými	c/c 250
Samtals:	3.366			

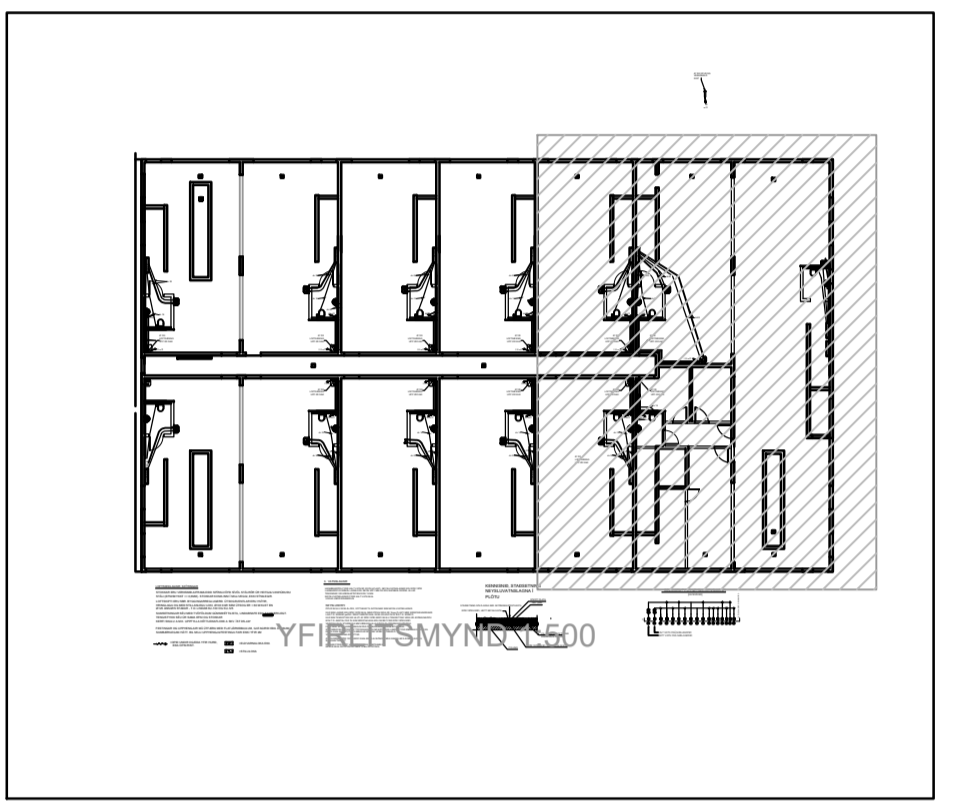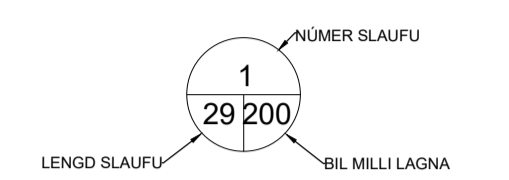

4.HITALAGNIR

GÓLHITAKERFI ER BYGGT UPP MEÐ SLAUFUM SEM TENGSTAÐ DEILIKISTU EÐA BAKRÁS OFNA EFTIR ATVIKUM. LAGNAEFNI ER Ø20X2 WIRSBO PePEX-PLASTLAGNIR MEÐ SÜREFNISÞÉTTRI KÁPU (EÐA SAMBÆRILEGT) SEM BINDAST OFAN Á JÁRNAGRIND PLOTU Á 1.HÆÐ EN KOMA OFAN Á EINANGRUNARMOTTUR Á 2.HÆÐ. ALMENNT MEÐ 100-200mm MILLIBILI. HEIMILT ER AD NOTA 16x2mm ALPLEX Í GÓLFHITALAGNIR, HÁMARKS LENGÐ SLAUFU VERÐUR PÁ 80m OG MILLIBIL RÖRA 150mm.


GÓLFHITALAGNIR SKAL ÞRÝSTIPRÓFA ÞREPASKIPT SAMKVÆMT FYRIRMELUM FRAMLEIDANDA LAGNAEFNIS. HALDA SKAL SKÝRSLU YFIR NIÐURSTÖÐUR ÞRÝSTIPRÓFANA. ALLT LAGNAEFNI SKAL VERA VOTTAD.

STOFNLAGNIR FRÁ MÆLAGRIND AD DEILIKISTU ERU Ø32x2,9mm WIRSBO EvalPEX-PLASTLAGNIR Í Ø50mm PEH-HLÍFDARRÖRUM.STOFNLAGNIR ERU LAGÐAR OFAN Á PLASTEINANGRUN UNDIR PLOTU Á 1.HÆÐ (UNDIR JÁRNBENDINGU).

GÓLFHITA ER STÝRT MEÐ LOFTHITASTÝRÐUM HITANEMUM. HITANEMA SKAL KOMIÐ FYRIR Á INNVEGG Í 1500mm HÆÐ FRÁ GÓLFI, T.D. OFAN VIÐ LJÓSAROFA. HITANEMAR STÝRA SLAUFUM MEÐ VIÐKOMANDI NÚMERI.

Verkfræðistofa Ívars Haukssonar ehf.
Suðurlandsbraut 46, 108 Reykjavík.
Sími: 695-4337
e-mail: ivar@vha.is
www.vha.is
Kennitala: 540212-2790

Hannað I.H.	Teknað I.H.	Samþykkt Kennitala
		110383-5339
BORGAEHLLA 9		
HAFNAFJÖRÐUR		
LAGNIR		
GRUNNMYND GÓLFHITALAGNA 1.HÆÐ		
SKÝRINGAR, GÓLHITATAFLA		
Mkv. 1/50	Tekn. nr. 3-1.2	Verk nr.
Áritun samræmingarhönnuðar / hönnunarstjóra:		Útgáfa Dags. A MAÍ '22

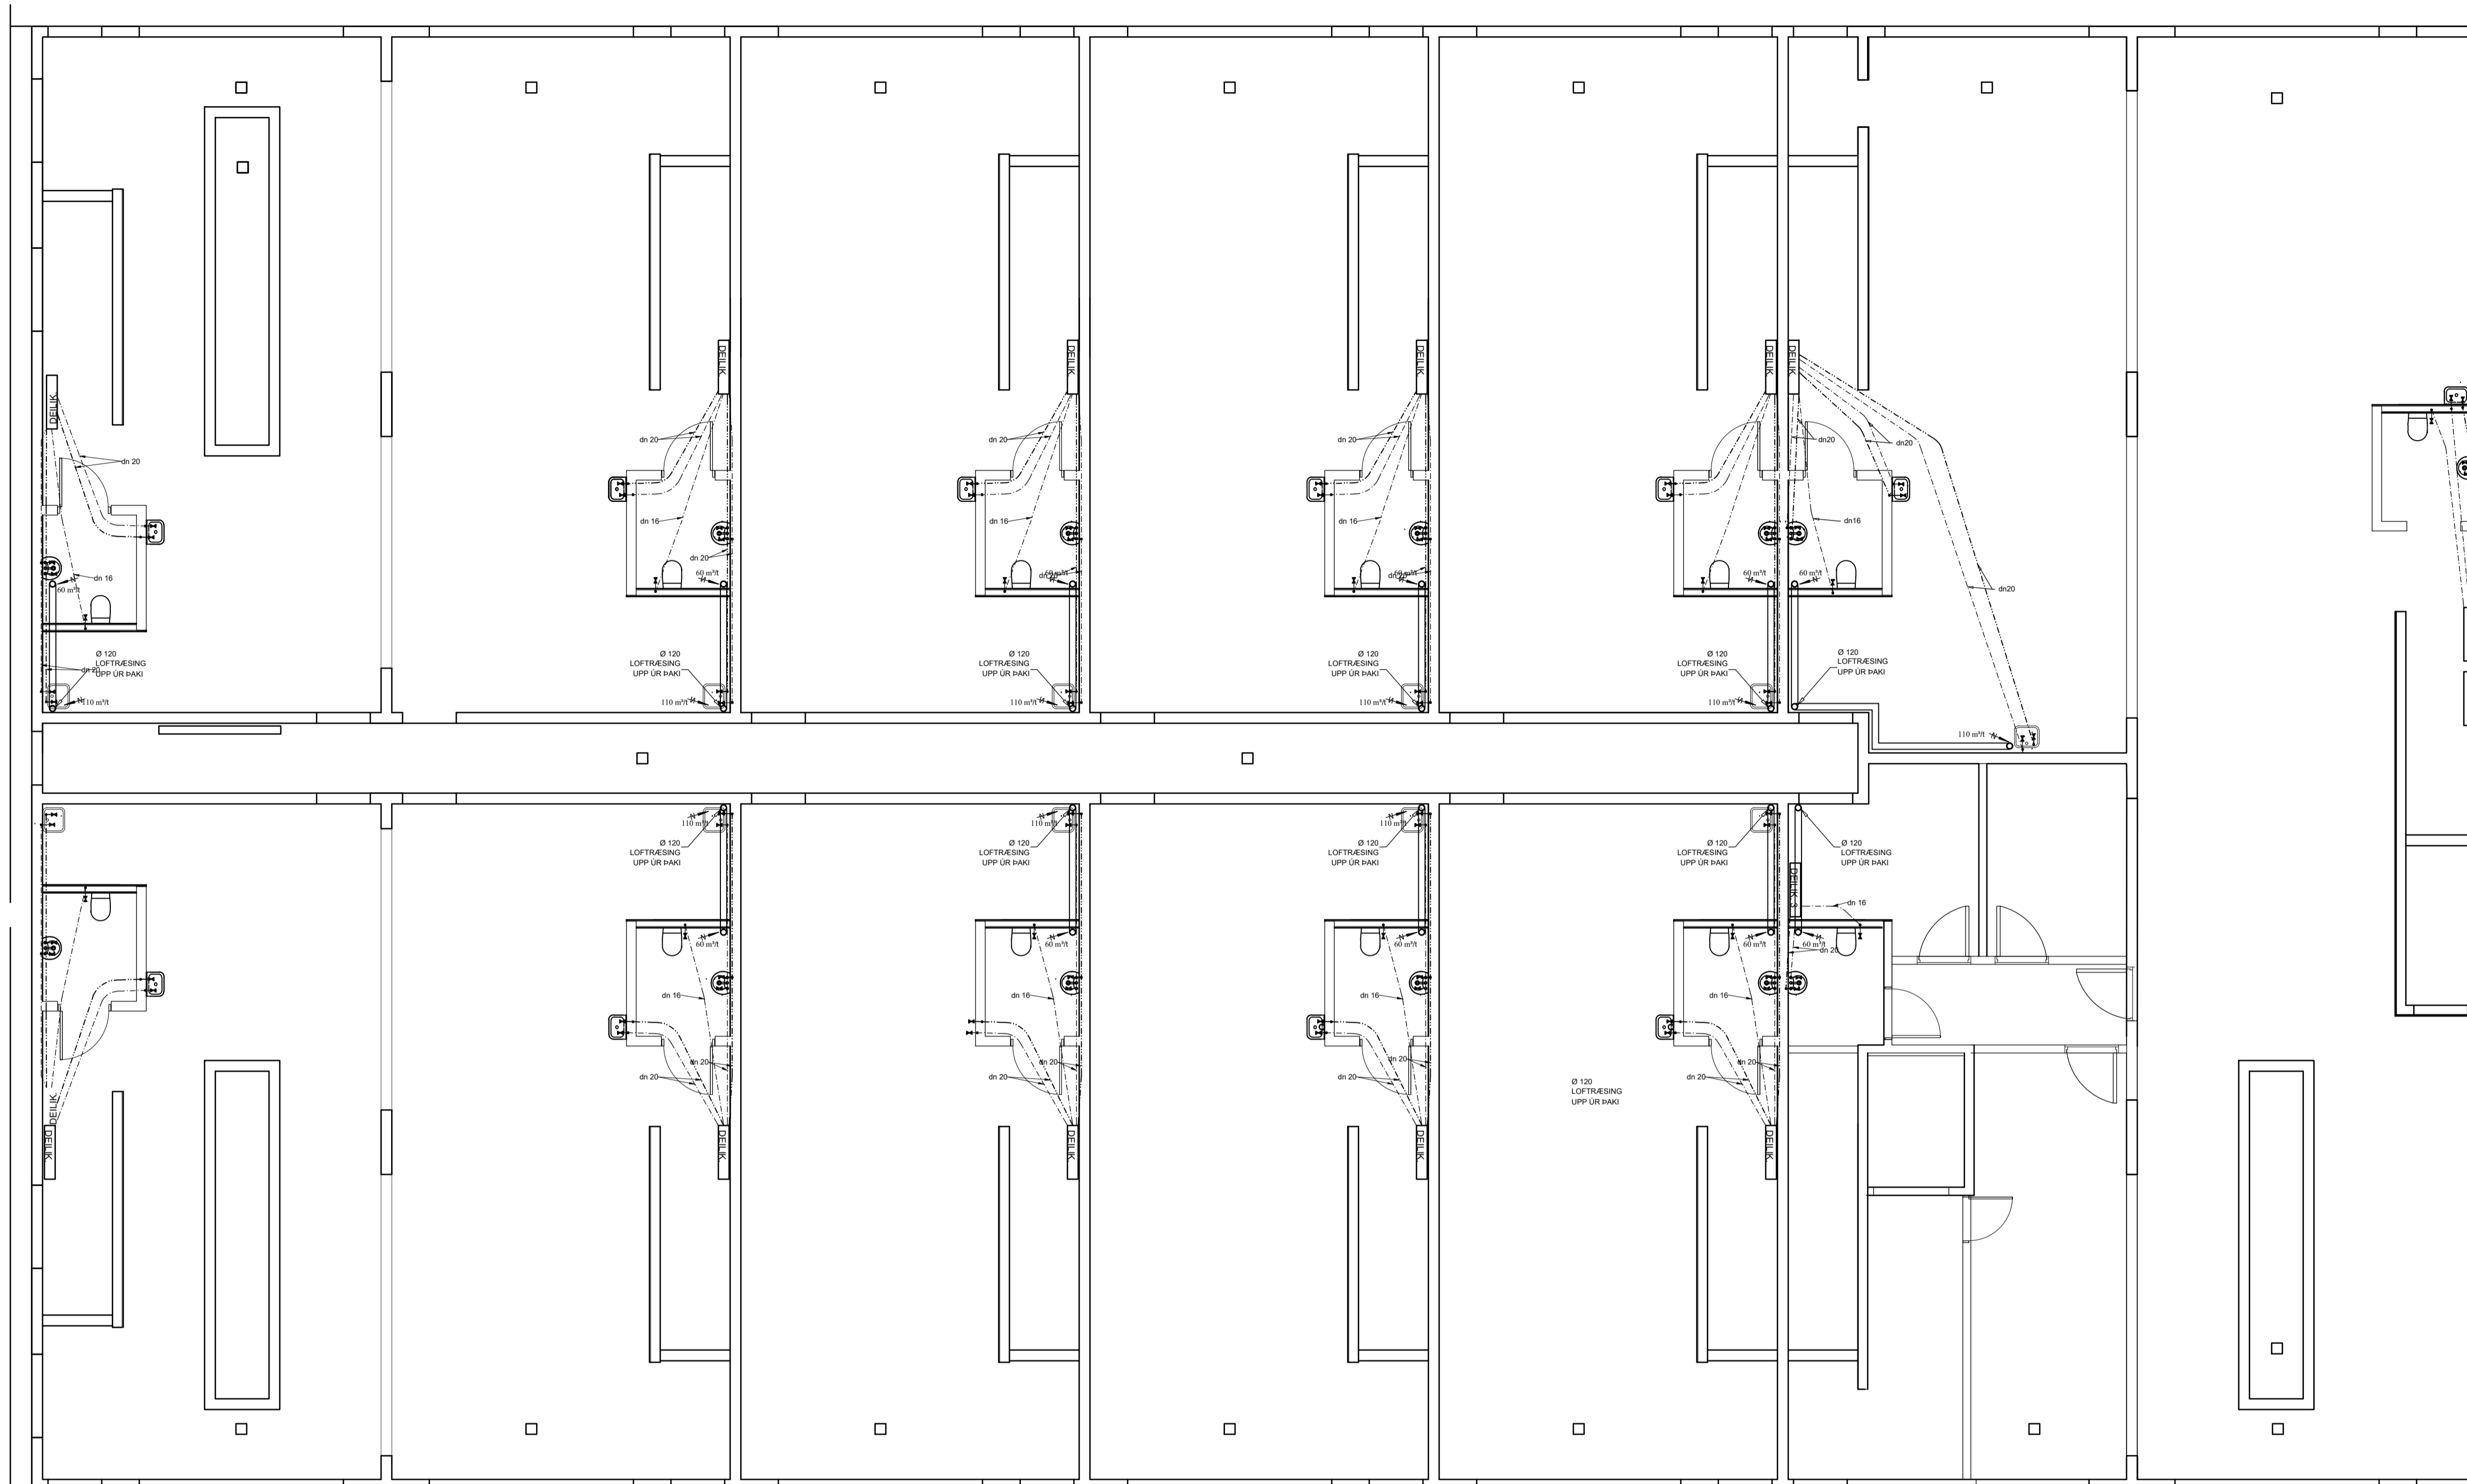

LOFTRÆSLAGNIR, SKÝRINGAR

STOKKAR ERU VERKSMÍÐJUFRALEIÐO SPÍRALVÖÐ SVÖL STÁLROÐR ÚR HEITGALVANHÖÐUDU STÁLI (EFNISÞYKKT ≥ 0,6MM). STOKKAR KOMA INNI Í MILLIVEGGI, EKKI SÝNILEGR.

LOFTSKIPTI ERU SBR. BYGGINGARREGLUGERÐ. ÚTSOGSVENTLAR ERU HVÍTUR. HRINGLAGA OG MED STÍLLANLEGU LOKI. Ø100 ÞAK SEM ÚTSOG ER + 60 MKLST EN Ø125 ANNARS STÁÐAR - T.D. LINDAB KU-100 OG KU-125

SAMSETNINGAR SÉU MED TVÖFOLDUM GÚMMIÞÉTLIÞTJSTA, LINDASAFE EDA SAMÞERILEGT. TENGISTYGGI SÉU ÚR SAMAN EFTIR OG STOKKAR KERFI SKULU A.M.K. UPPFYLLA ÞÉTTLEIKAFLOKK A SKV. IST DS-447

ÞESTINGAR OG UPPHENGJUR MÁ ÚTFÆRA MED FLATJÁRNSBAULUM, GATAGIRÐI EDA Á ANNAN SAMBÆRILEGAN HÁTT. BIL MILLI UPPHENGJAFESTINGA FARI EKKI YFIR 2M

~ ~ ~ ~ ~ =ÓPÍÐ UNDIR OG/EDA YFIR HURÐ, EDA ÓPÍN RIST.

☒ =ELDVARNALOKA E60.

☐ =STÍLLIÓKA

3. VATNSLAGNIR


HEIMEDARÞIPA FYRIR KALT VATN SÉ UR PEH-PLASTI. NEYSLUVATNSLAGNIR SÉU RÖR Í RÖR LAGNAKERFI HVÆRMÁL LAGNA ERU GEFIN UPP Í MM OG ERU NAFNMÁL HEIRRA. ALLAR TENGINGAR VÖÐ HREINLEIÐSFERI ERU 10 MM. NEYSLUVATNSLAGNIR FYRIR KALT VATN SKAL LIGGJA ANDR EINKANGRUN.

NEYSLUKERFI


RÖR SKULU VERA AL-FLEX. VÖTTADAR TIL NOTKUNAR SEM NEYSLUVATNSLAGNIR. ÞAR SEM LAGNIR ERU RÖR Í RÖR SKAL INNRI ÞÍPAN VERA ÚR 15mm PLASTI MED SUREFNISÞINDRANGI. LAÐI T.D. HIRSDIÞAFKA. SMÁTTARÞÖR SKAL VERA UR HESPAFETIEN 1,3. HIRSDIÞÖR SKAL SEM TENGISTYGGI ER HLUÐI AF RÖR Í RÖR KERFI SKULU TENGISTYGGI VERA UR AFZINKUNAFRIU EFTIR T.D. AMETAL. ÞRÁ TA SEM SVÍSTHLEGA ERU GERÐ FYRIR RÖR Í RÖR KERFI. VERTAKI SKAL STABETJA NÁKVEMLEGA ALLA STÍTA TIL TENGINGAR VÖÐ TÖR. ÞARA SKAL EFTIR LEIÐENINGUM ÞRÁ FRAMLEIÐANDA HREINLEIÐSFERI. STÍTARNIR SKULU FESTAST ÞRYGGLEGA OG NA MATULEGA LANST ÖT FRÁ ENDANLEGGUM VEGG. HÉTTA SKAL MED STÖÐUM HANNG AD HÉTTING VERÐI VATNSHÉLD. YFIR ÖLLOTTI KOMA ÞÖRETTUR.

Á DEILUGRIND Í RÖR Í RÖR KERFI SKAL MERKJA SLÖNGUENDA HANNG AD SÁ MEGI HVÆRJU SLANGAN TENGIST. KRANAR FYRIR HÉTTI VATN SKULU VERA VINSTREMGJ. KERFI SKAL ÞRYSTREYNT MED 10 ánn ÞRYSTINGI.

KENNISNIÐ, STABSETNING NEYSLUVATNSLAGNA Í PLÖTU

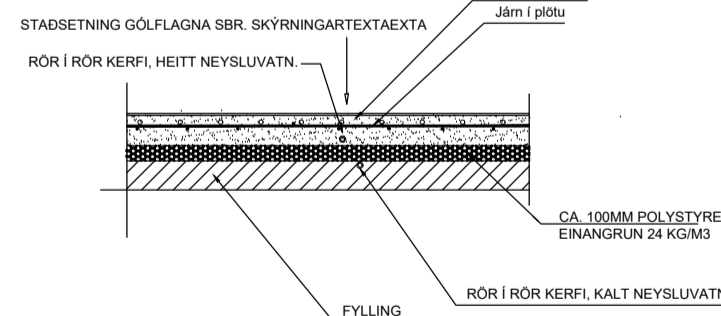

DEILIKISTA FYRIR NEYSLUVATNSLAGNIR (KENNISNIÐ)

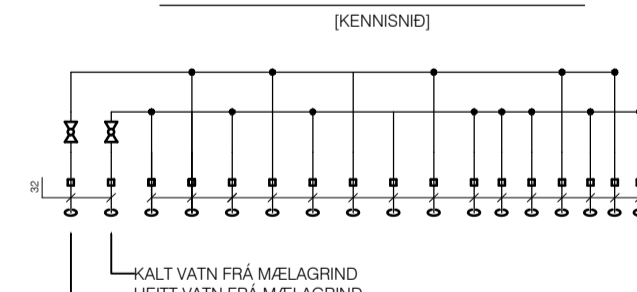


Verkfræðistofa Ívars Haukssonar ehf.
Suðurlandsbraut 46, 108 Reykjavík.
VÍH
Sími: 695-4337
e-mail: ivar@vha.is
www.vha.is
Kennitala: 540212-2790

Hannað 1.H. Teiknað 1.H. Samþykkt: Kennitala 110383-5339

BORGARHELLA 9
HAFNAFJÖRÐUR
LAGNIR
GRUNNMYNDNEYSLUVATNSLAGNA 1.HÆÐ
LOFTRÆSING

Mkv. 1/75 Teikn. nr. 3-1.3 Verk nr.

Áritun samræmingarhönnuðar / hönnunarstjóra: Útgáfa A Dags. MÁÍ '22

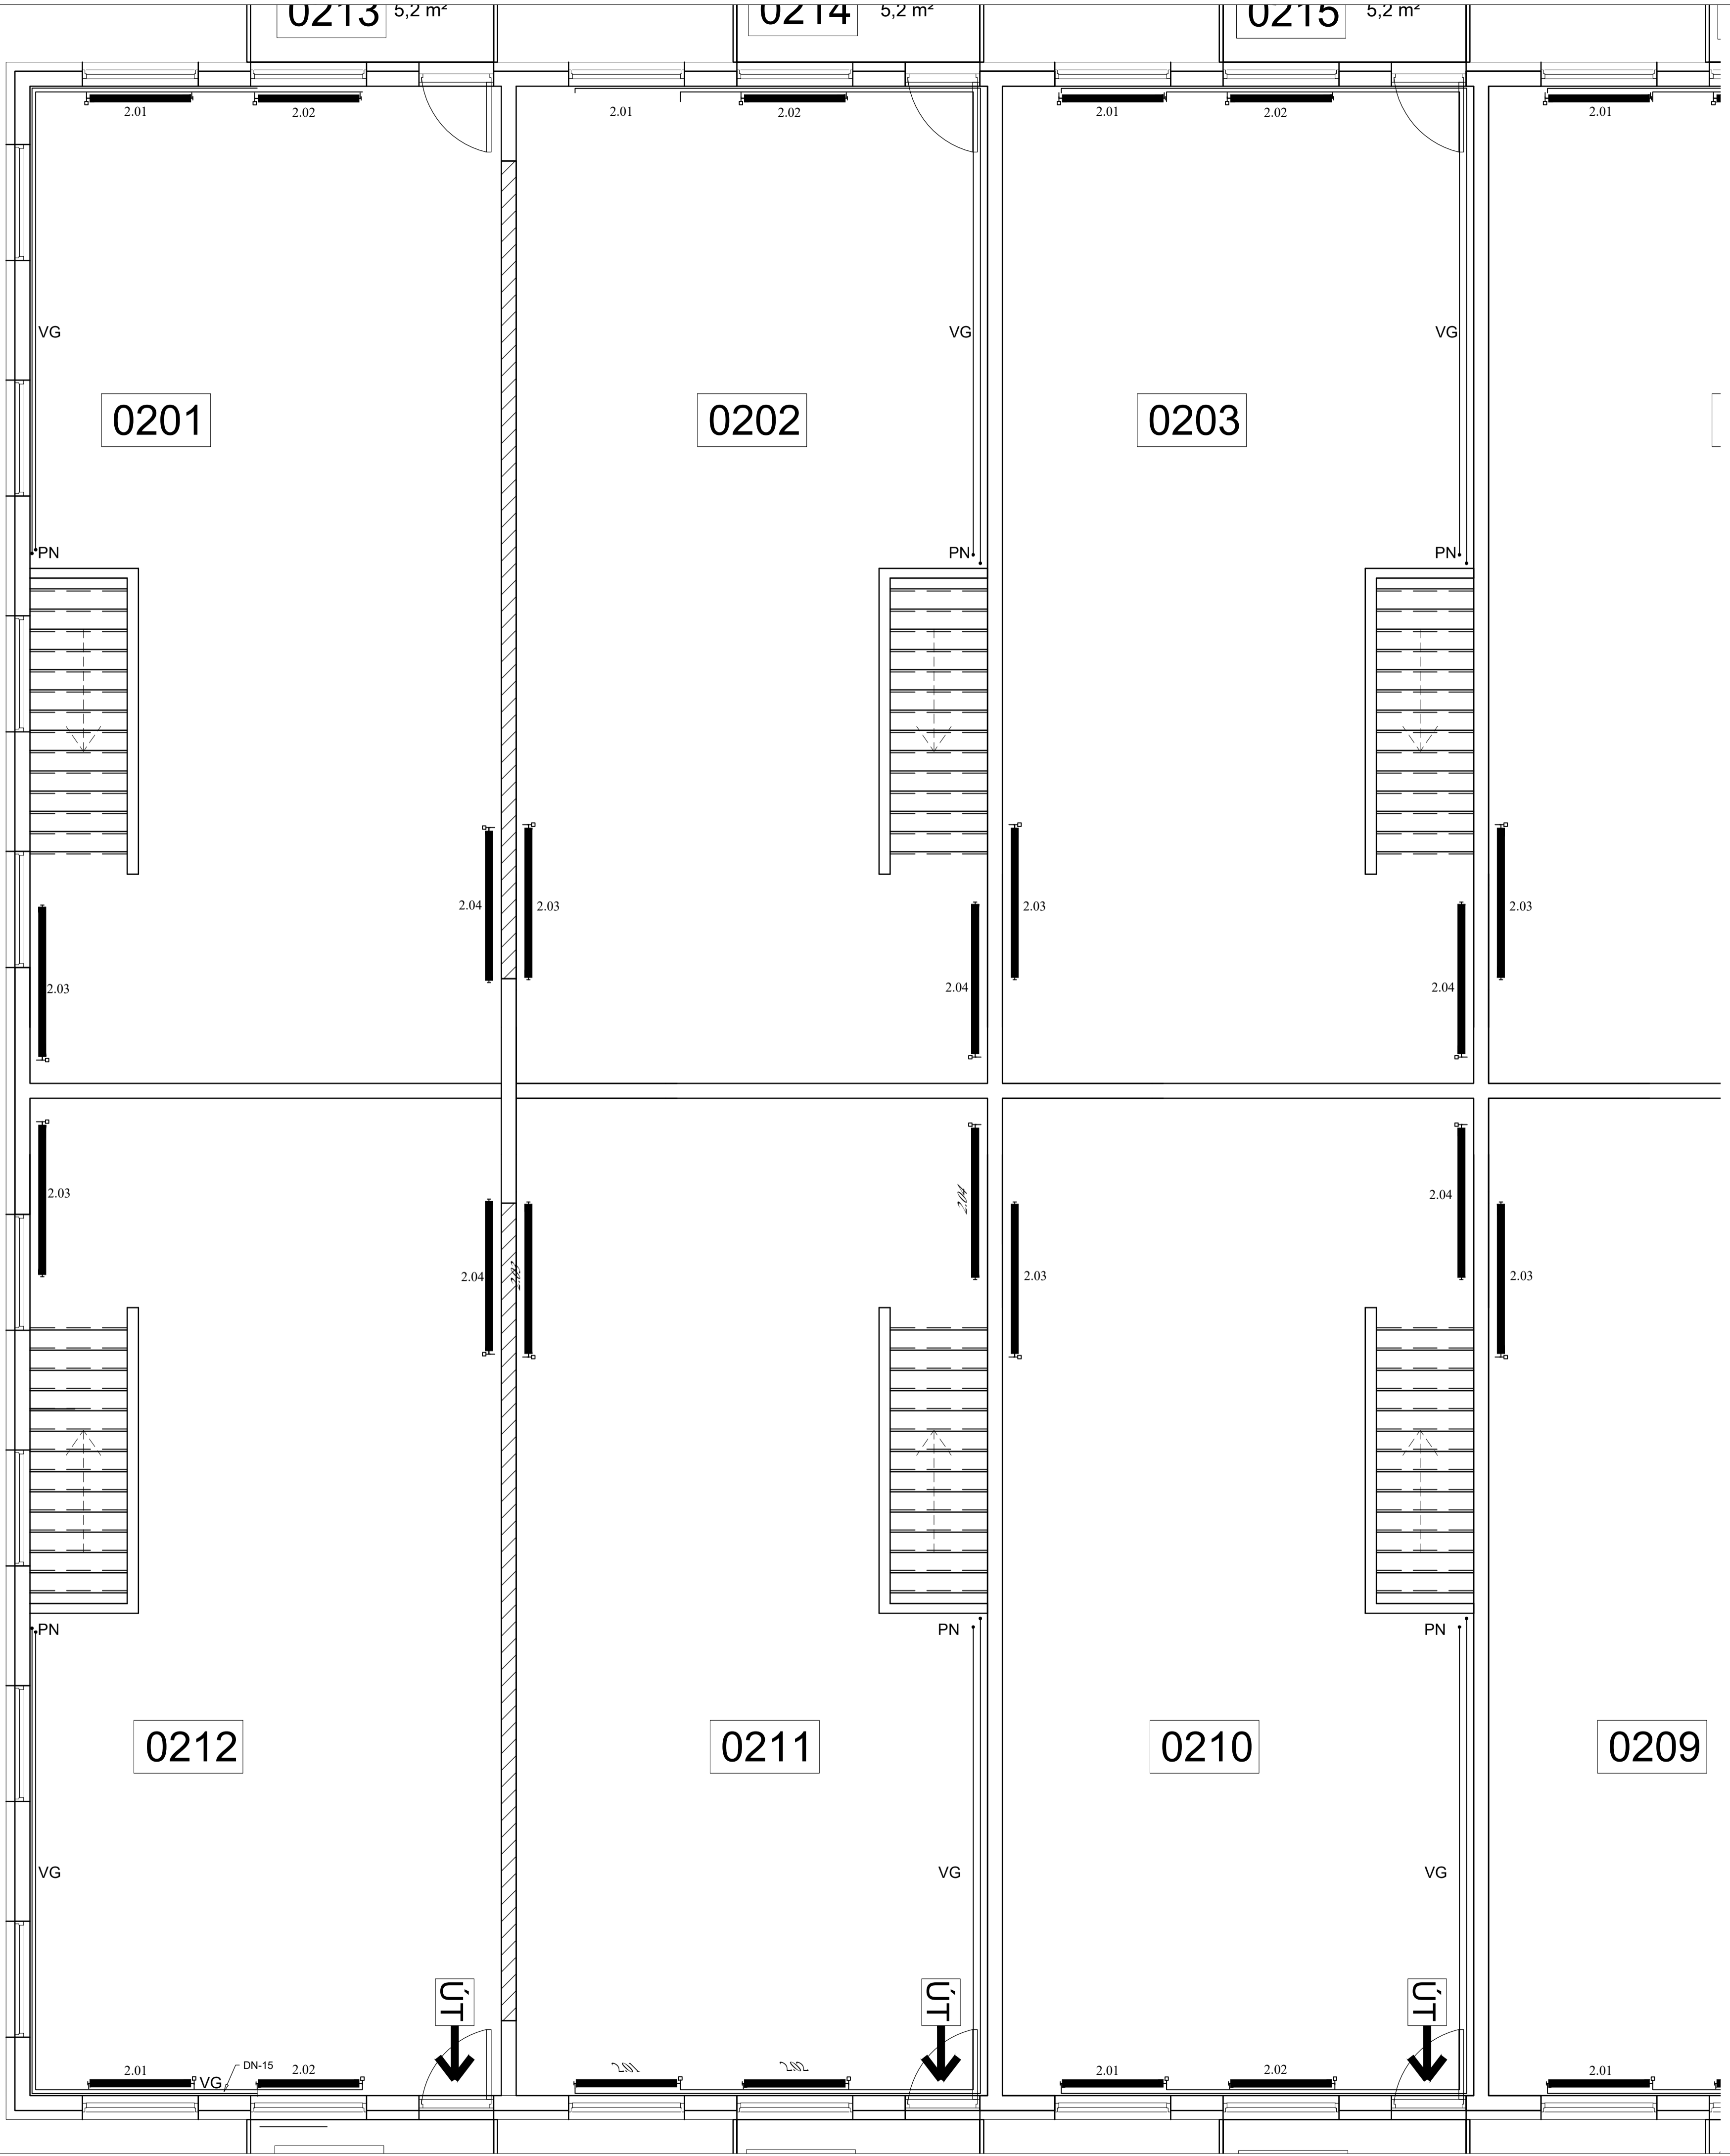


Verkfræðistofa Ívars Haukssonar ehf.
 Suðurlandsbraut 46, 108 Reykjav.
 Sími: 695-4337
 e-mail: ivar@vha.is
 www.vha.is
 Kennitala: 540212-2790

Hannað Í.H.	Teiknað Í.H.	Samþykkt Kennitala 110383-5339
BORGAEHLLA 9		
HAFNAFJÖRÐUR		
LAGNIR		
YFIRLITSMYND OFNA 2.HÆÐ		
MATSHLUTAR 0201-0203,0210-0212		
Mkv. 1/100	Teikn. nr. 3-2.1	Verk nr.
Áritun samræmingarhönnuðar / hönnunarstjóra:		Útgáfa A
		Dags. MÁÍ '22



Verkfræðistofa Ívars Haukssonar ehf.
 Suðurlandsbraut 46, 108 Reykjavík.
 Sími: 695-4337
 e-mail: ivar@vha.is
 www.vha.is
 Kennitala: 540212-2790

Hannað Í.H.	Teiknað Í.H.	Samþykkt Kennitala 110383-5339
BORGARHELLA 9		
HAFNAFJÖRÐUR		
LAGNIR		
YFIRLITSMYND OFNA 2.HÆÐ		
MATSHLUTAR 0204-0209		
Mkv. 1/100	Teikn. nr. 3-2.1A	Verk nr.
Áritun samræmingarhönnuðar / hönnunarstjóra:		Útgáfa A
		Dags. MÁÍ '22

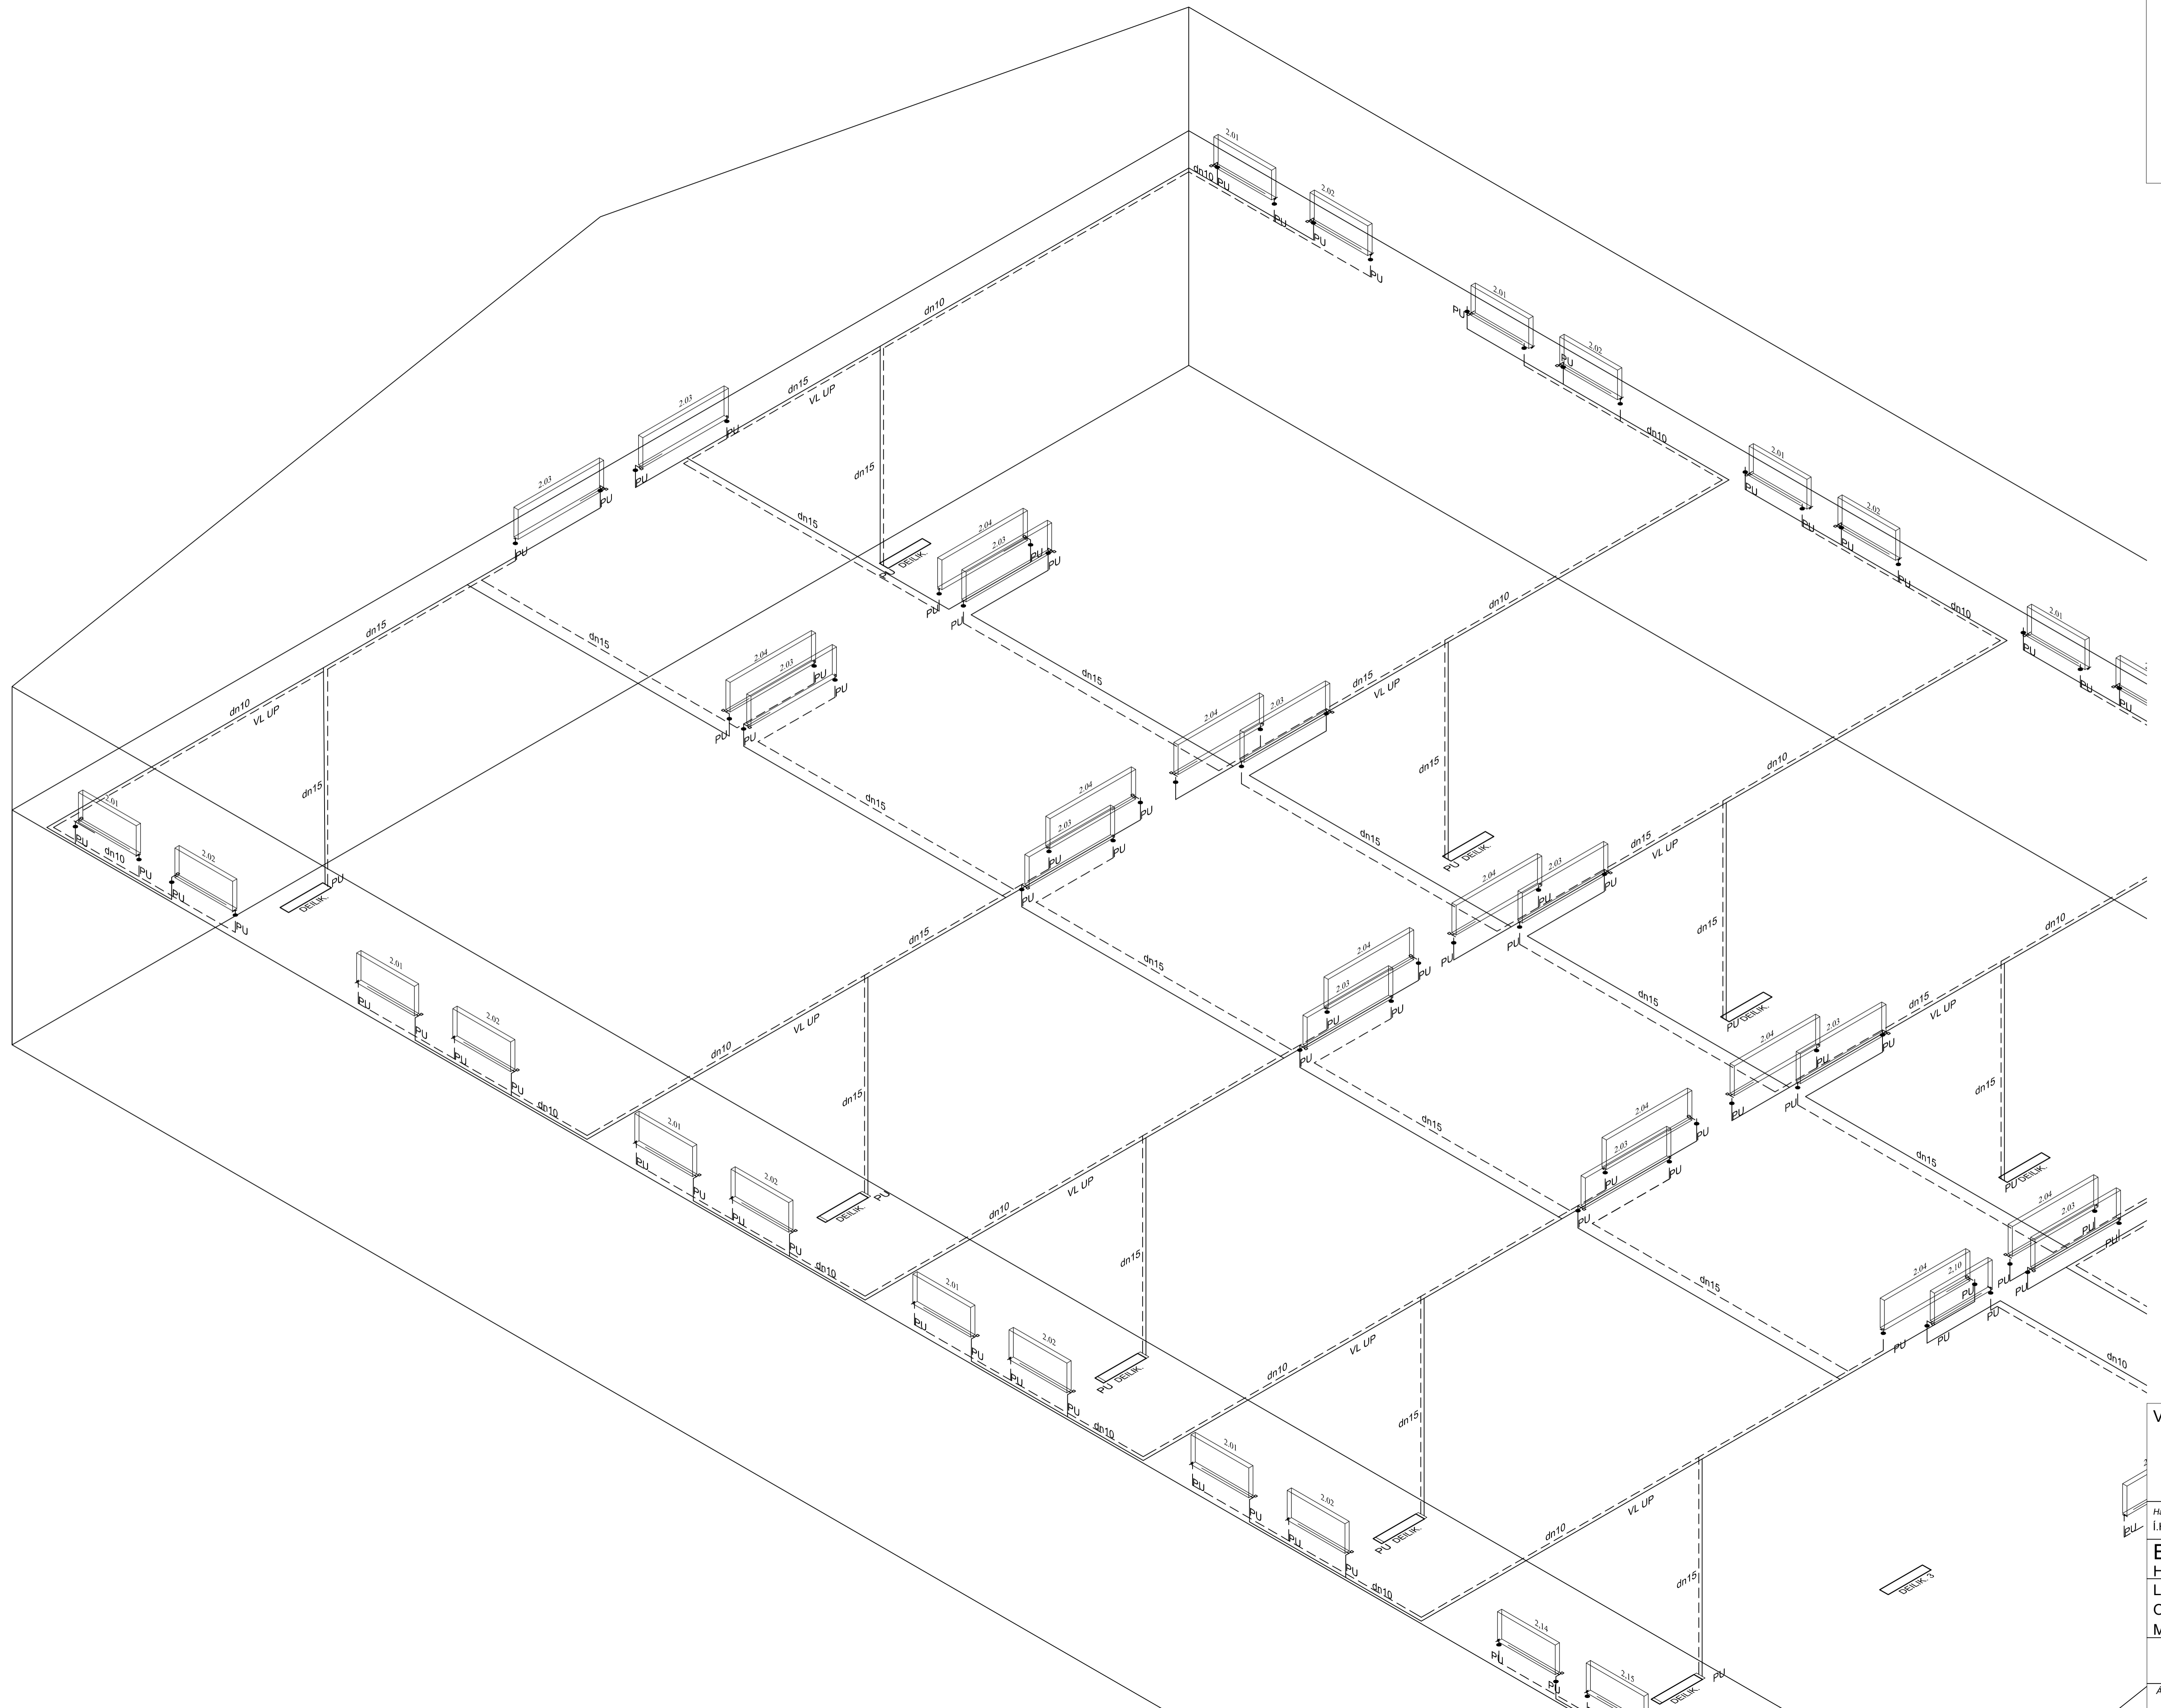

Verkfræðistofa Ívars Haukssonar ehf.
 Suðurlandsbraut 46, 108 Reykjavík.
 Sími: 695-4337
 e-mail: ivar@vha.is
 www.vha.is
 Kennitala: 540212-2790


VÍH

Hannað Í.H.	Teiknað Í.H.	Samþykkt Kennitala 110383-5339
----------------	-----------------	-----------------------------------

BORGARHELLA 9
HAFNAFJÖRÐUR
LAGNIR
OFNAR 2.HÆÐ
MATSHLUTAR 0201-0203.0208-0212

Mkv. 1/100	Teikn. nr. 3-2.2	Verk nr.
---------------	----------------------------	----------

Áritun samræmingarhönnuðar / hönnunarsjóra:	Útgáfa A	Dags. MÁÍ '22
---	-------------	------------------

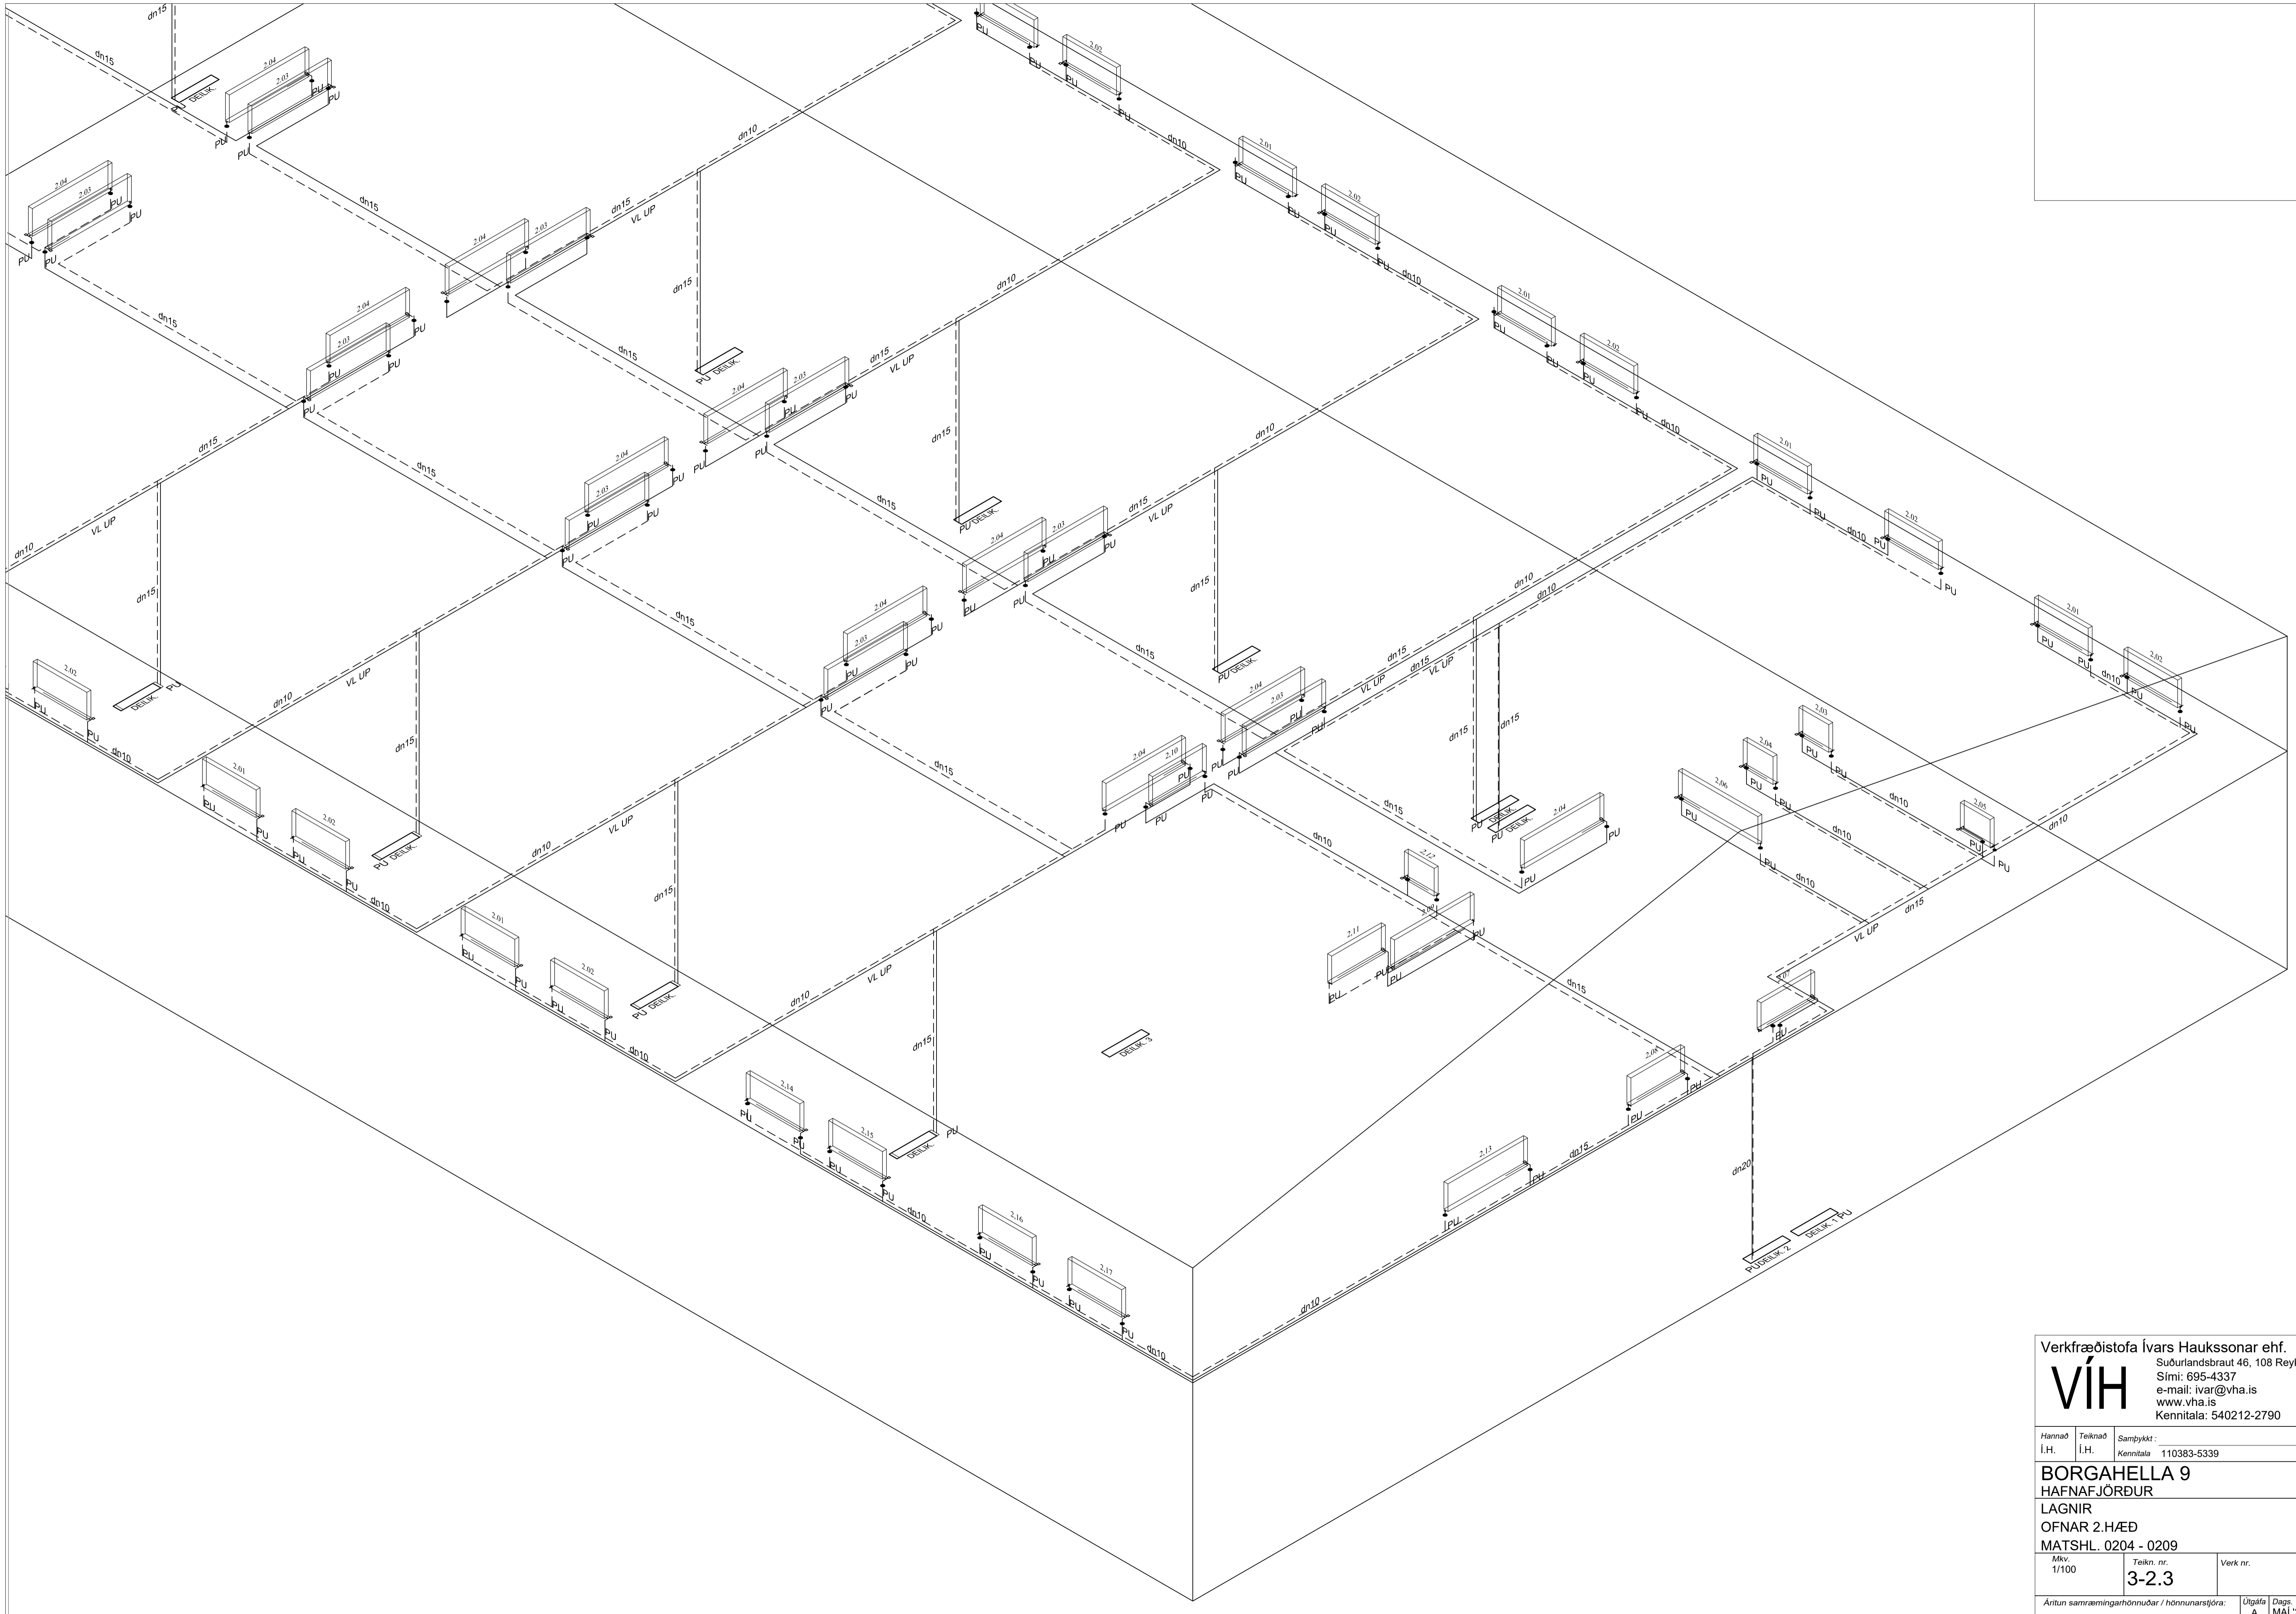

Verkfræðistofa Ívars Haukssonar ehf.
 Suðurlandsbraut 46, 108 Reykjavík.
VÍH
 Sími: 695-4337
 e-mail: ivar@vha.is
 www.vha.is
 Kennitala: 540212-2790

Hannað Í.H.	Teiknað Í.H.	Samþykkt: Kennitala 110383-5339
----------------	-----------------	------------------------------------

BORGARHELLA 9
HAFNAFJÖRÐUR
 LAGNIR
 OFNAR 2.HÆÐ
 MATSHL. 0204 - 0209

Mkv. 1/100	Teikn. nr. 3-2.3	Verk nr.
---------------	----------------------------	----------

Áritun samræmingarhönnuðar / hönnunarstjóra: Útgáfa Dags: A MAÍ '22

O F N A T A F L A dT = 35°C

VERK: MATSHLUTI 0201

OFN	LENGD MEST (MM)	HÆÐ MEST (MM)	TENG. A C B D	LOKI	STILL.	AFKÖST MINNST (W)	ATHUGASEMDIR	VALINN OFN	AFKÖST (W)
2.01	1400	600				1650	Geymsla	C(22)	
2.02	1400	600				1650	Geymsla	C(22)	
2.03	2000	600				2300	Geymsla	C(22)	
2.04	2000	600				2300	Geymsla	C(22)	

HEILDARAFKÖST: **7900 W**
 R = SJÁLFVIRKUR VATNSHITASTÝRÐUR BAKRÁSARLOKI
 T = SJÁLFVIRKUR LOFTHITASTÝRÐUR FRAMRÁSARLOKI
 TF = SJÁLFVIRKUR LOFTHITASTÝRÐUR FRAMRÁSARLOKI MED FJARNEMA LOFTSKRÚFA, STILLITÉ OG SJÁLFVIRKUR LOKI SKV. OFNATÖFLU FYLGI HVERJUM OFNI

VERK: MATSHLUTI 0202

OFN	LENGD MEST (MM)	HÆÐ MEST (MM)	TENG. A C B D	LOKI	STILL.	AFKÖST MINNST (W)	HUGASEM	ALINN OF	AFKÖST (W)
2.01	1400	600				1650	Geymsla	C(22)	
2.02	1400	600				1650	Geymsla	C(22)	
2.03	2000	600				2300	Geymsla	C(22)	
2.04	2000	600				2300	Geymsla	C(22)	

HEILDARAFKÖST: **7900 W**
 R = SJÁLFVIRKUR VATNSHITASTÝRÐUR BAKRÁSARLOKI
 T = SJÁLFVIRKUR LOFTHITASTÝRÐUR FRAMRÁSARLOKI
 TF = SJÁLFVIRKUR LOFTHITASTÝRÐUR FRAMRÁSARLOKI MED FJARNEMA LOFTSKRÚFA, STILLITÉ OG SJÁLFVIRKUR LOKI SKV. OFNATÖFLU FYLGI HVERJUM OFNI

VERK: MATSHLUTI 0203

OFN	LENGD MEST (MM)	HÆÐ MEST (MM)	TENG. A C B D	LOKI	STILL.	AFKÖST MINNST (W)	HUGASEM	ALINN OF	AFKÖST (W)
2.01	1400	600				1650	Geymsla	C(22)	
2.02	1400	600				1650	Geymsla	C(22)	
2.03	2000	600				2300	Geymsla	C(22)	
2.04	2000	600				2300	Geymsla	C(22)	

HEILDARAFKÖST: **7900 W**
 R = SJÁLFVIRKUR VATNSHITASTÝRÐUR BAKRÁSARLOKI
 T = SJÁLFVIRKUR LOFTHITASTÝRÐUR FRAMRÁSARLOKI
 TF = SJÁLFVIRKUR LOFTHITASTÝRÐUR FRAMRÁSARLOKI MED FJARNEMA LOFTSKRÚFA, STILLITÉ OG SJÁLFVIRKUR LOKI SKV. OFNATÖFLU FYLGI HVERJUM OFNI

VERK: MATSHLUTI 0204

OFN	LENGD MEST (MM)	HÆÐ MEST (MM)	TENG. A C B D	LOKI	STILL.	AFKÖST MINNST (W)	ATHUGASEMDIR	VALINN OFN	AFKÖST (W)
2.01	1400	600				1650	Geymsla	C(22)	
2.02	1400	600				1650	Geymsla	C(22)	
2.03	2000	600				2300	Geymsla	C(22)	
2.04	2000	600				2300	Geymsla	C(22)	

HEILDARAFKÖST: **7900 W**
 R = SJÁLFVIRKUR VATNSHITASTÝRÐUR BAKRÁSARLOKI
 T = SJÁLFVIRKUR LOFTHITASTÝRÐUR FRAMRÁSARLOKI
 TF = SJÁLFVIRKUR LOFTHITASTÝRÐUR FRAMRÁSARLOKI MED FJARNEMA LOFTSKRÚFA, STILLITÉ OG SJÁLFVIRKUR LOKI SKV. OFNATÖFLU FYLGI HVERJUM OFNI

VERK: MATSHLUTI 0205

OFN	LENGD MEST (MM)	HÆÐ MEST (MM)	TENG. A C B D	LOKI	STILL.	AFKÖST MINNST (W)	ATHUGASEMDIR	VALINN OFN	AFKÖST (W)
2.01	1400	600				1650	Geymsla	C(22)	
2.02	1400	600				1650	Geymsla	C(22)	
2.03	2000	600				2300	Geymsla	C(22)	
2.04	2000	600				2300	Geymsla	C(22)	

HEILDARAFKÖST: **7900 W**
 R = SJÁLFVIRKUR VATNSHITASTÝRÐUR BAKRÁSARLOKI
 T = SJÁLFVIRKUR LOFTHITASTÝRÐUR FRAMRÁSARLOKI
 TF = SJÁLFVIRKUR LOFTHITASTÝRÐUR FRAMRÁSARLOKI MED FJARNEMA LOFTSKRÚFA, STILLITÉ OG SJÁLFVIRKUR LOKI SKV. OFNATÖFLU FYLGI HVERJUM OFNI

VERK: MATSHLUTI 0206

OFN	LENGD MEST (MM)	HÆÐ MEST (MM)	TENG. A C B D	LOKI	STILL.	AFKÖST MINNST (W)	HUGASEM	ALINN OF	AFKÖST (W)
2.01	1400	600				1650	Geymsla	C(22)	
2.02	1400	600				1650	Geymsla	C(22)	
2.03	2000	600				2300	Geymsla	C(22)	
2.04	2000	600				2300	Geymsla	C(22)	

HEILDARAFKÖST: **7900 W**
 R = SJÁLFVIRKUR VATNSHITASTÝRÐUR BAKRÁSARLOKI
 T = SJÁLFVIRKUR LOFTHITASTÝRÐUR FRAMRÁSARLOKI
 TF = SJÁLFVIRKUR LOFTHITASTÝRÐUR FRAMRÁSARLOKI MED FJARNEMA LOFTSKRÚFA, STILLITÉ OG SJÁLFVIRKUR LOKI SKV. OFNATÖFLU FYLGI HVERJUM OFNI

VERK: MATSHLUTI 0207

OFN	LENGD MEST (MM)	HÆÐ MEST (MM)	TENG. A C B D	LOKI	STILL.	AFKÖST MINNST (W)	ATHUGASEMDIR	VALINN OFN	AFKÖST (W)
2.01	1400	600				1650	Matsalur	C(22)	
2.02	1400	600				1650	Matsalur	C(22)	
2.03	400	600				293	Salerni	A(11)	
2.04	400	600				293	Salerni	A(11)	
2.05	400	600				293	Stigagangur	A(11)	
2.06	2000	600				2300	Skrifstofurými	C(22)	
2.07	1400	600				1650	Skrifstofurými	C(22)	
2.08	1400	600				1650	Skrifstofurými	C(22)	
2.09	2000	600				2300	Skrifstofurými	C(22)	
2.10	1400	600				1650	Móttaka	C(22)	
2.11	1400	600				1650	Móttaka	C(22)	
2.12	400	600				293	Salerni við móttöku	A(11)	
2.13	2000	600				2300	Fundarsalur	C(22)	
2.14	1400	600				1650	Skrifstofa 1	C(22)	
2.15	1400	600				1650	Skrifstofa 2	C(22)	
2.16	1400	600				1650	Skrifstofa 3	C(22)	
2.17	1400	600				1650	Skrifstofa 3	C(22)	

HEILDARAFKÖST: **24572 W**
 R = SJÁLFVIRKUR VATNSHITASTÝRÐUR BAKRÁSARLOKI
 T = SJÁLFVIRKUR LOFTHITASTÝRÐUR FRAMRÁSARLOKI
 TF = SJÁLFVIRKUR LOFTHITASTÝRÐUR FRAMRÁSARLOKI MED FJARNEMA LOFTSKRÚFA, STILLITÉ OG SJÁLFVIRKUR LOKI SKV. OFNATÖFLU FYLGI HVERJUM OFNI

VERK: MATSHLUTI 0208

OFN	LENGD MEST (MM)	HÆÐ MEST (MM)	TENG. A C B D	LOKI	STILL.	AFKÖST MINNST (W)	HUGASEM	ALINN OF	AFKÖST (W)
2.01	1400	600				1650	Geymsla	C(22)	
2.02	1400	600				1650	Geymsla	C(22)	
2.03	2000	600				2300	Geymsla	C(22)	
2.04	2000	600				2300	Geymsla	C(22)	

HEILDARAFKÖST: **7900 W**
 R = SJÁLFVIRKUR VATNSHITASTÝRÐUR BAKRÁSARLOKI
 T = SJÁLFVIRKUR LOFTHITASTÝRÐUR FRAMRÁSARLOKI
 TF = SJÁLFVIRKUR LOFTHITASTÝRÐUR FRAMRÁSARLOKI MED FJARNEMA LOFTSKRÚFA, STILLITÉ OG SJÁLFVIRKUR LOKI SKV. OFNATÖFLU FYLGI HVERJUM OFNI

VERK: MATSHLUTI 0209

OFN	LENGD MEST (MM)	HÆÐ MEST (MM)	TENG. A C B D	LOKI	STILL.	AFKÖST MINNST (W)	HUGASEM	ALINN OF	AFKÖST (W)
2.01	1400	600				1650	Geymsla	C(22)	
2.02	1400	600				1650	Geymsla	C(22)	
2.03	2000	600				2300	Geymsla	C(22)	
2.04	2000	600				2300	Geymsla	C(22)	

HEILDARAFKÖST: **7900 W**
 R = SJÁLFVIRKUR VATNSHITASTÝRÐUR BAKRÁSARLOKI
 T = SJÁLFVIRKUR LOFTHITASTÝRÐUR FRAMRÁSARLOKI
 TF = SJÁLFVIRKUR LOFTHITASTÝRÐUR FRAMRÁSARLOKI MED FJARNEMA LOFTSKRÚFA, STILLITÉ OG SJÁLFVIRKUR LOKI SKV. OFNATÖFLU FYLGI HVERJUM OFNI

VERK: MATSHLUTI 0211

OFN	LENGD MEST (MM)	HÆÐ MEST (MM)	TENG. A C B D	LOKI	STILL.	AFKÖST MINNST (W)	HUGASEM	ALINN OF	AFKÖST (W)
2.01	1400	600				1650	Geymsla	C(22)	
2.02	1400	600				1650	Geymsla	C(22)	
2.03	2000	600				2300	Geymsla	C(22)	
2.04	2000	600				2300	Geymsla	C(22)	

HEILDARAFKÖST: **7900 W**
 R = SJÁLFVIRKUR VATNSHITASTÝRÐUR BAKRÁSARLOKI
 T = SJÁLFVIRKUR LOFTHITASTÝRÐUR FRAMRÁSARLOKI
 TF = SJÁLFVIRKUR LOFTHITASTÝRÐUR FRAMRÁSARLOKI MED FJARNEMA LOFTSKRÚFA, STILLITÉ OG SJÁLFVIRKUR LOKI SKV. OFNATÖFLU FYLGI HVERJUM OFNI

VERK: MATSHLUTI 0210

OFN	LENGD MEST (MM)	HÆÐ MEST (MM)	TENG. A C B D	LOKI	STILL.	AFKÖST MINNST (W)	HUGASEM	ALINN OF	AFKÖST (W)
2.01	1400	600				1650	Geymsla	C(22)	
2.02	1400	600				1650	Geymsla	C(22)	
2.03	2000	600				2300	Geymsla	C(22)	
2.04	2000	600				2300	Geymsla	C(22)	

HEILDARAFKÖST: **7900 W**
 R = SJÁLFVIRKUR VATNSHITASTÝRÐUR BAKRÁSARLOKI
 T = SJÁLFVIRKUR LOFTHITASTÝRÐUR FRAMRÁSARLOKI
 TF = SJÁLFVIRKUR LOFTHITASTÝRÐUR FRAMRÁSARLOKI MED FJARNEMA LOFTSKRÚFA, STILLITÉ OG SJÁLFVIRKUR LOKI SKV. OFNATÖFLU FYLGI HVERJUM OFNI

VERK: MATSHLUTI 0212

OFN	LENGD MEST (MM)	HÆÐ MEST (MM)	TENG. A C B D	LOKI	STILL.	AFKÖST MINNST (W)	HUGASEM	ALINN OF	AFKÖST (W)
2.01	1400	600				1650	Geymsla	C(22)	
2.02	1400	600				1650	Geymsla	C(22)	
2.03	2000	600				2300	Geymsla	C(22)	
2.04	2000	600				2300	Geymsla	C(22)	

HEILDARAFKÖST: **7900 W**
 R = SJÁLFVIRKUR VATNSHITASTÝRÐUR BAKRÁSARLOKI
 T = SJÁLFVIRKUR LOFTHITASTÝRÐUR FRAMRÁSARLOKI
 TF = SJÁLFVIRKUR LOFTHITASTÝRÐUR FRAMRÁSARLOKI MED FJARNEMA LOFTSKRÚFA, STILLITÉ OG SJÁLFVIRKUR LOKI SKV. OFNATÖFLU FYLGI HVERJUM OFNI

Verkfræðistofa Ívars Haukssonar ehf.
 Suðurlandsbraut 46, 108 Reykjavík.
 Sími: 695-4337
 e-mail: ivar@vha.is
 www.vha.is
 Kennitala: 540212-2790

VÍH

Hannað Í.H.	Teknað Í.H.	Samþykkt: Kennitala 110383-5339
-------------	-------------	---------------------------------

BORGAEHELLA 9
 HAFNAFJÖRÐUR
 LAGNIR
 OFNATÖFLUR 2.HÆÐ

Mkv. 1/100	Tekn. nr. 3-2.4	Verk nr.
------------	------------------------	----------

Áritun samræmingarhönnuðar / hönnunarstjóra:	Útgáfa A	Dags. MAÍ '22
--	----------	---------------