

LÁGSPENNA:

	TENGILL, JARÐBUNDINN
	FJÖLDI
	ROFI, EINPÓLA
	SAMROFI
	KROSSROFI
	LJÓSDEYFIR
	ÞRÝSTIROFI
	ÞRÝSTIROFI MEÐ GAUMLJÓSI
	LOFTADÓS / TENGIDÓS
	VEGGDÓS
	LOFTLJÓS
	LOFTLJÓS MEÐ NL BÚNAÐI
	VEGGLJÓS
	VEGGLJÓS MEÐ NL BÚNAÐI
	NEYÐARLJÓS MEÐ RAFHLÖÐU
	NEYÐARLJÓS Á SÉR RÁS
	LÖGN FER UPP
	LÖGN FER NIÐUR
	LÖGN, GEGNUM HÆÐ
	VÍRAMERKI
	JARÐTENGING
	HREYFISKYNNJARI, 360°
	HREYFISKYNNJARI, TAKMÖRKUD SÝN

SMÁSPENNA:

	FJARSKIPTATENGILL
	FJÖLDI
	REYKSKYNNJARI
	REYKSKYNNJARI MIHLJÓÐGJAFI
	INN- ÚTGANGSEINING
	HANDBÓÐI
	SEGULGRIP
	HURDARROFI
	BRUNAVÍÐVÖRUNARTAFLA
	RAFLÁS
	BJALLA
	MÖGULEIKI Á FJARSKIPTALÖGN
	R/T DÓS - MÖGULEIKI Á AD SETJA TENGLA
	Dyrasmástöð
	Tenglakassi með lekalíða og sjálfvörum Einn 3x32A, einn 3x16A og fjórir 1x16 tenglar
	Tengidós og tenglar á tækjaplötu og fest á netabakka.
	Í netabakka leggjast fjöldi strengja og þeir táknaðir sem "Bus".
	Ef fleiri en einn strengur fer í tengistað er það táknað á eftirfarandi hátt.
	T1-F1.4
	F1.4
	Fyrsti tengistaður frá töflu er merktur töflu og grein "T1-F1.4"
	Tengistaðir eftir það eru einungis merktir grein "F1.4"

- Lagnir eru lagðar í bakka, rennur og í rör eftir því sem við á hverju sinni
- Allar loftnets-, síma- og netlagnir skulu huldar í 20mm plastpípum
- Gefinn hæðarmál eru í mm frá fullfrágengnu gólfi í miðja dós
- Hæð rofa sé 1100mm, tenglar við rofa séu í sömu hæð og rofinn
- Hæð tengla sé 1100mm
- Öll mál miðast við fullfrágengin gólf
- Sjálfvör skulu hafa minnst 10 KA röfgetu og hafa útleysikennilinu B
- Varrofar fyrir framan mæla skulu hafa minnst 10 KA röfgetu og hafa útleysikennilinu C
- Víringer innan tafna skal gera með fínþættum vír og nota skal vírendahólka
- Þar sem greinar eru ekki teiknaðar að töflu eru þær merktar viðkomandi töflu og greinarnúmeri (T.1-F.1.1).
- F = Fjarskiptatengill - Cat5e


[illegible]

Br.	Dags.	Breyting	Ha.





Verkhelli:		
Borgahella 25		
221 Hafnarfjörður		
Teikningaheiti:		
Raflagnir		
Afstöðumynd, Sníð, Tákn og Skýringar		
Dagsetning:	Máltekivard:	Blasastærð:
16.04.2025	1:50,1:500	A1
Hannað:	Teiknað:	Yfirfarið:
ARE	SHD	ARE
Nafn og kennitala hönnuðar:		
Axel Rúnar Eypörsson		110881-4799
Undirskrift hönnuðar:		
Nafn og kennitala hönnunarstjóra:		
Páll Poulsen		200367-4729
Undirskrift hönnunarstjóra:		
Verkunúmer:	Teikninganúmer:	Utgáfa:
25-006	0001	A

FRÁGANGUR SÖKKULJARÐSKAUTS

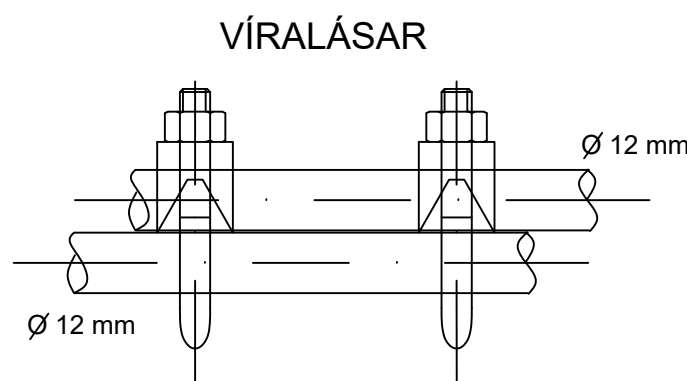


Samtenging steyputeina.
Setja skal tvo vírlása
á hver samskeyti

Tengja skal saman tvö neðstu járnin í sökkulveggjum allan úthringinn og að upptaki í tengibox.
Í raðhús, parhús og hliðstæð hús er leyfilegt að tengja sameiginlegan úthring en tengibox og tenging verði við hverja heimtaug.

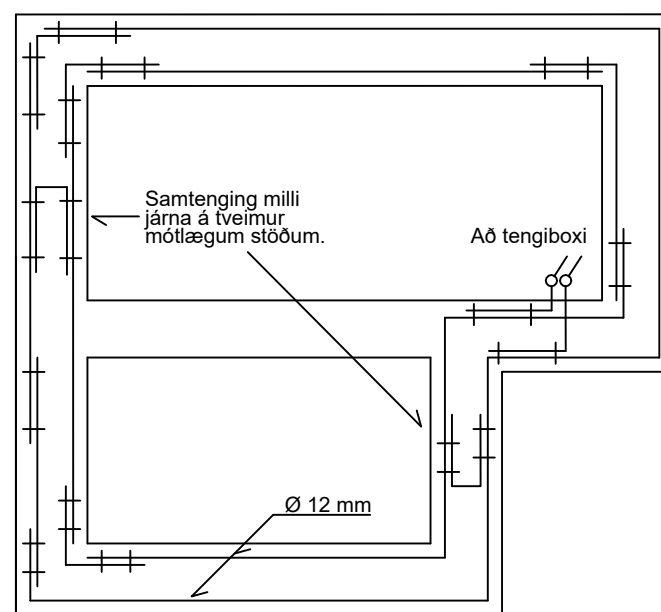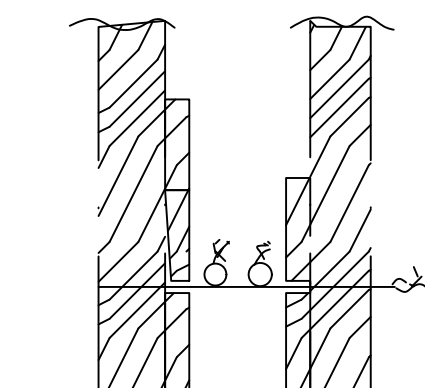GRUNNMYND SÖKKULVEGGJA
DÆMIGERÐUR FRÁGANGUR


SNÍÐ Í SÖKKULVEGG

TEIKNINGIN ER EKKI
Í MÆLIKVARÐA


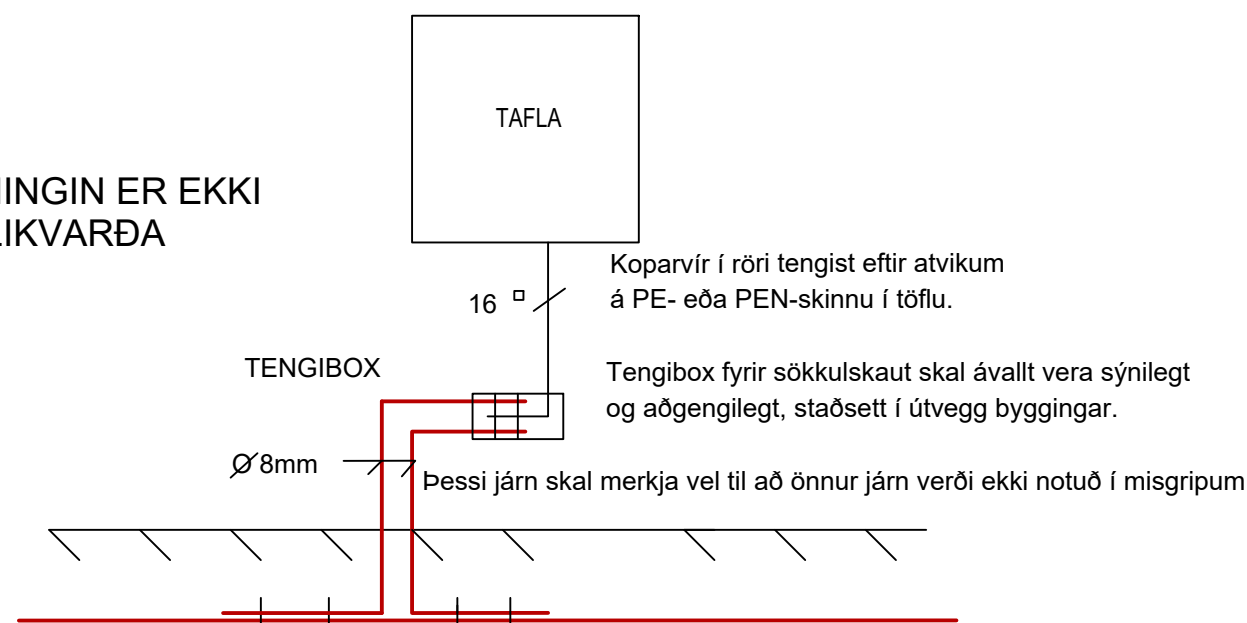


SNIÐ AF TÖFLUVEGG


SÖKKULSKAUT 1:200

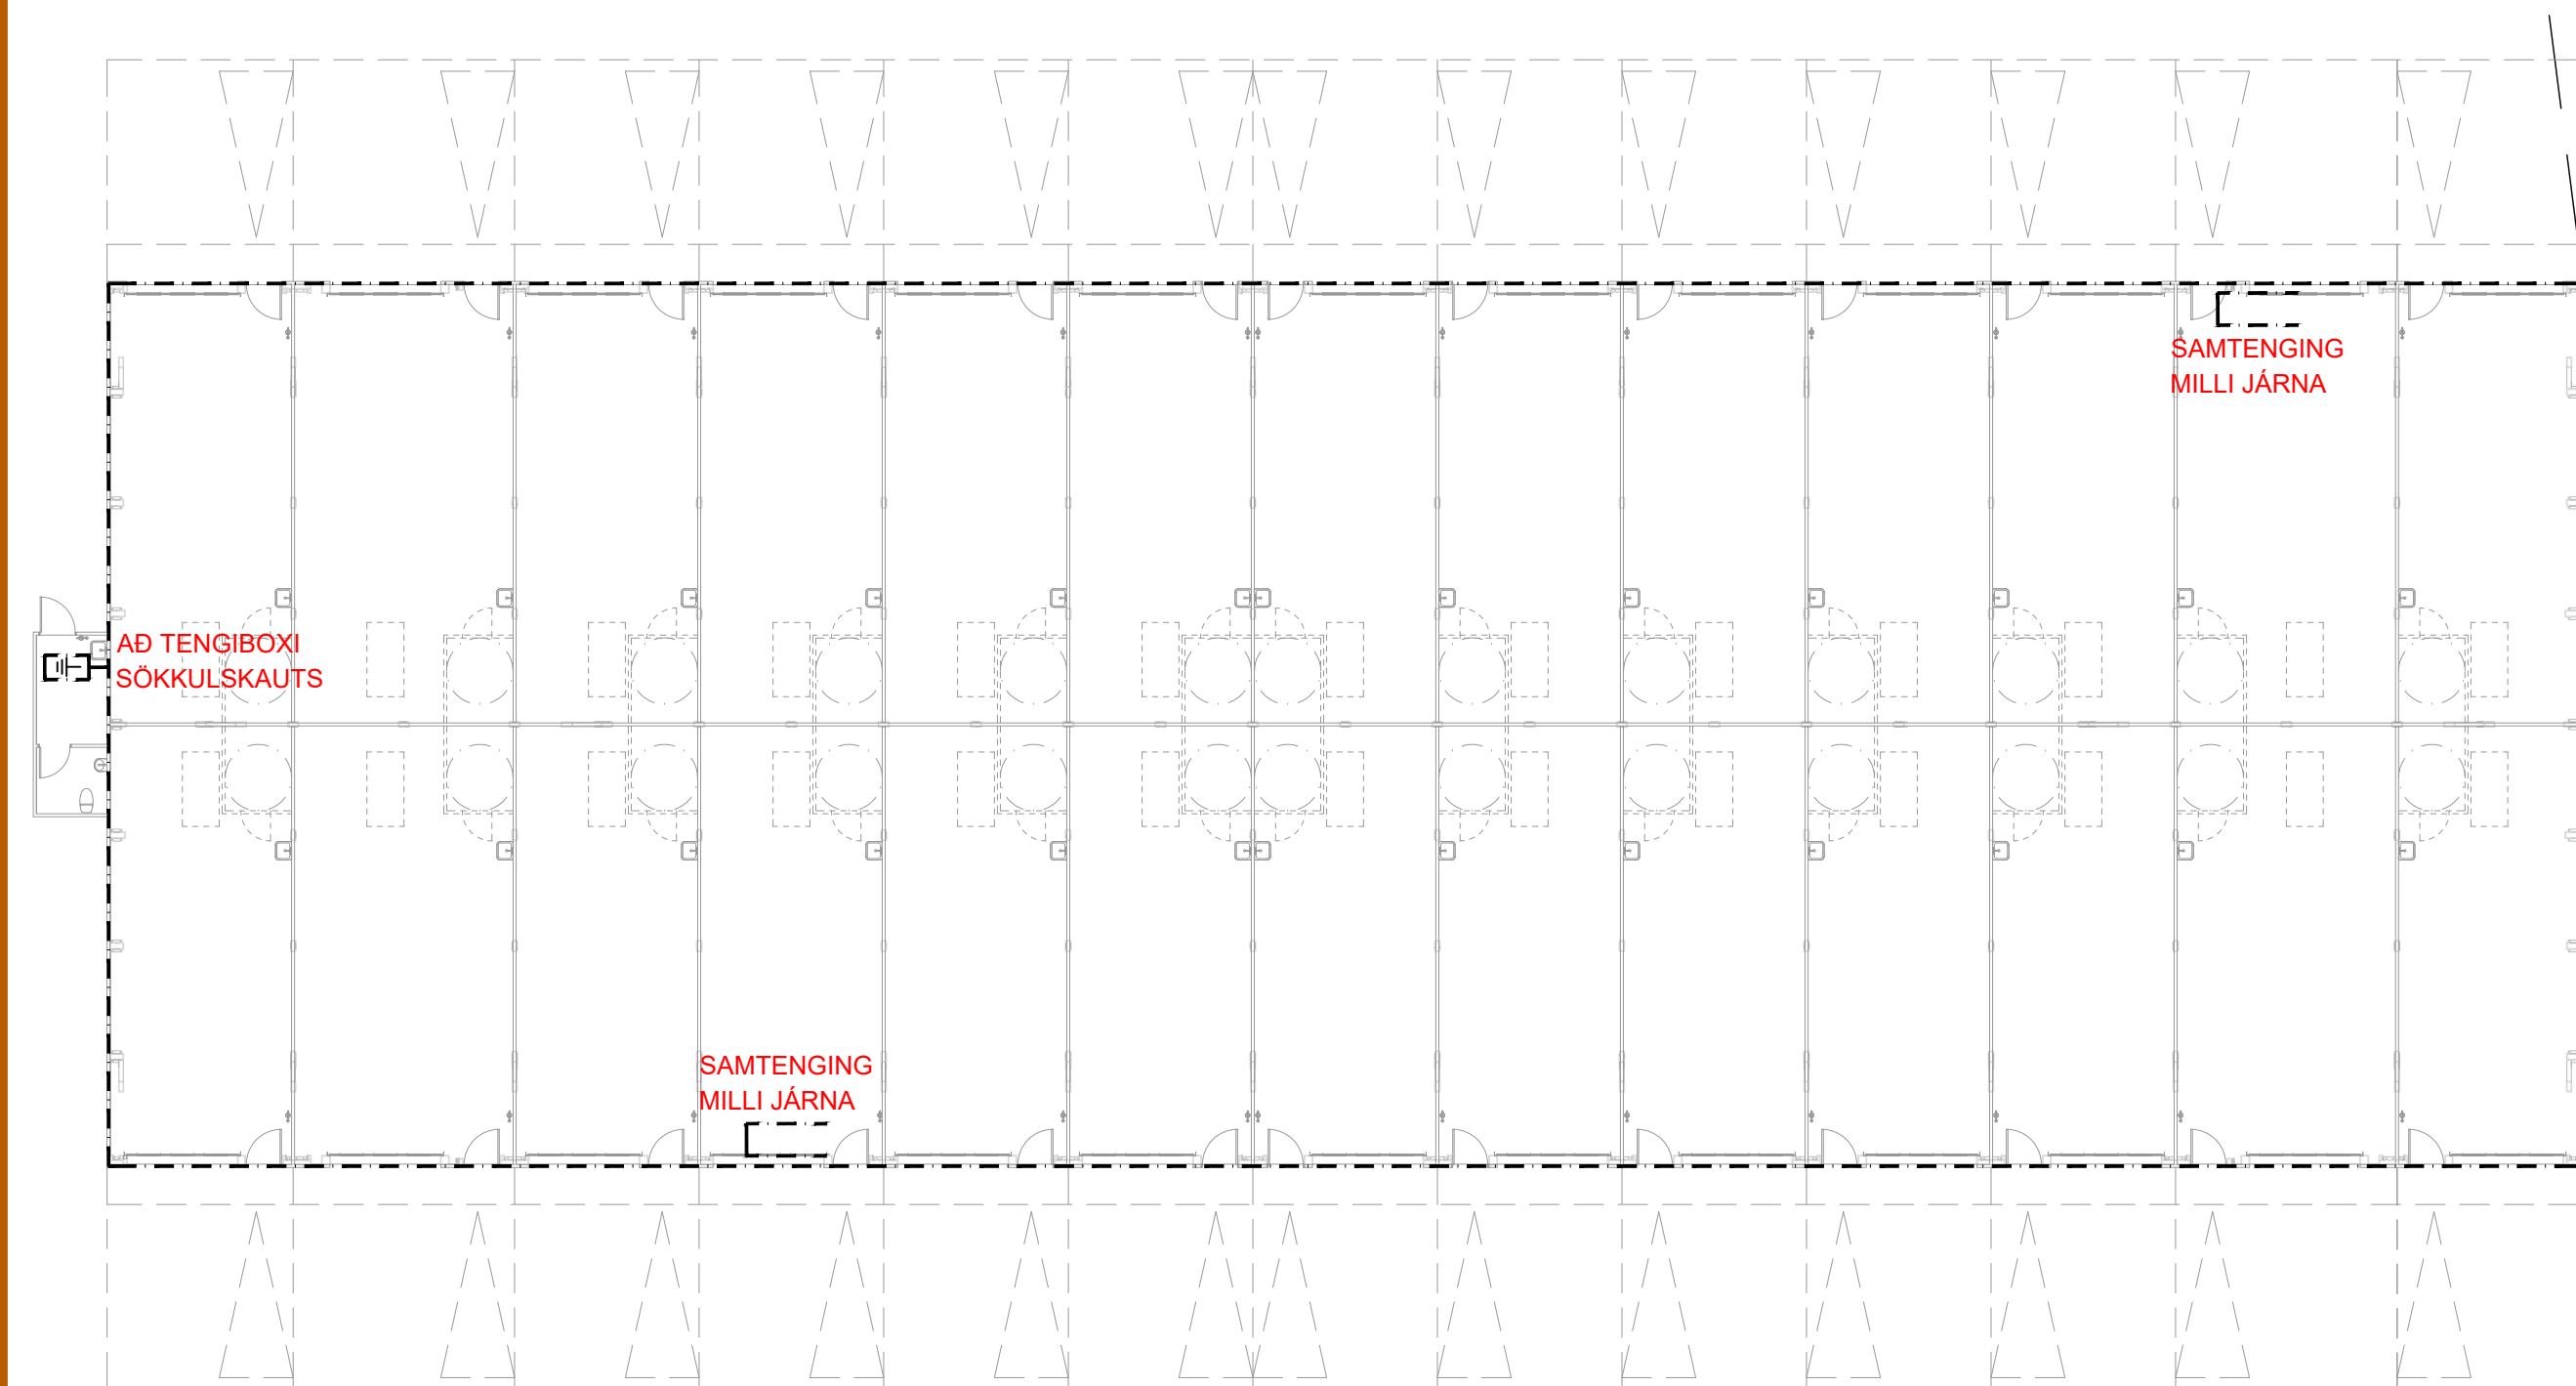


EINLÍNUMYNDIR

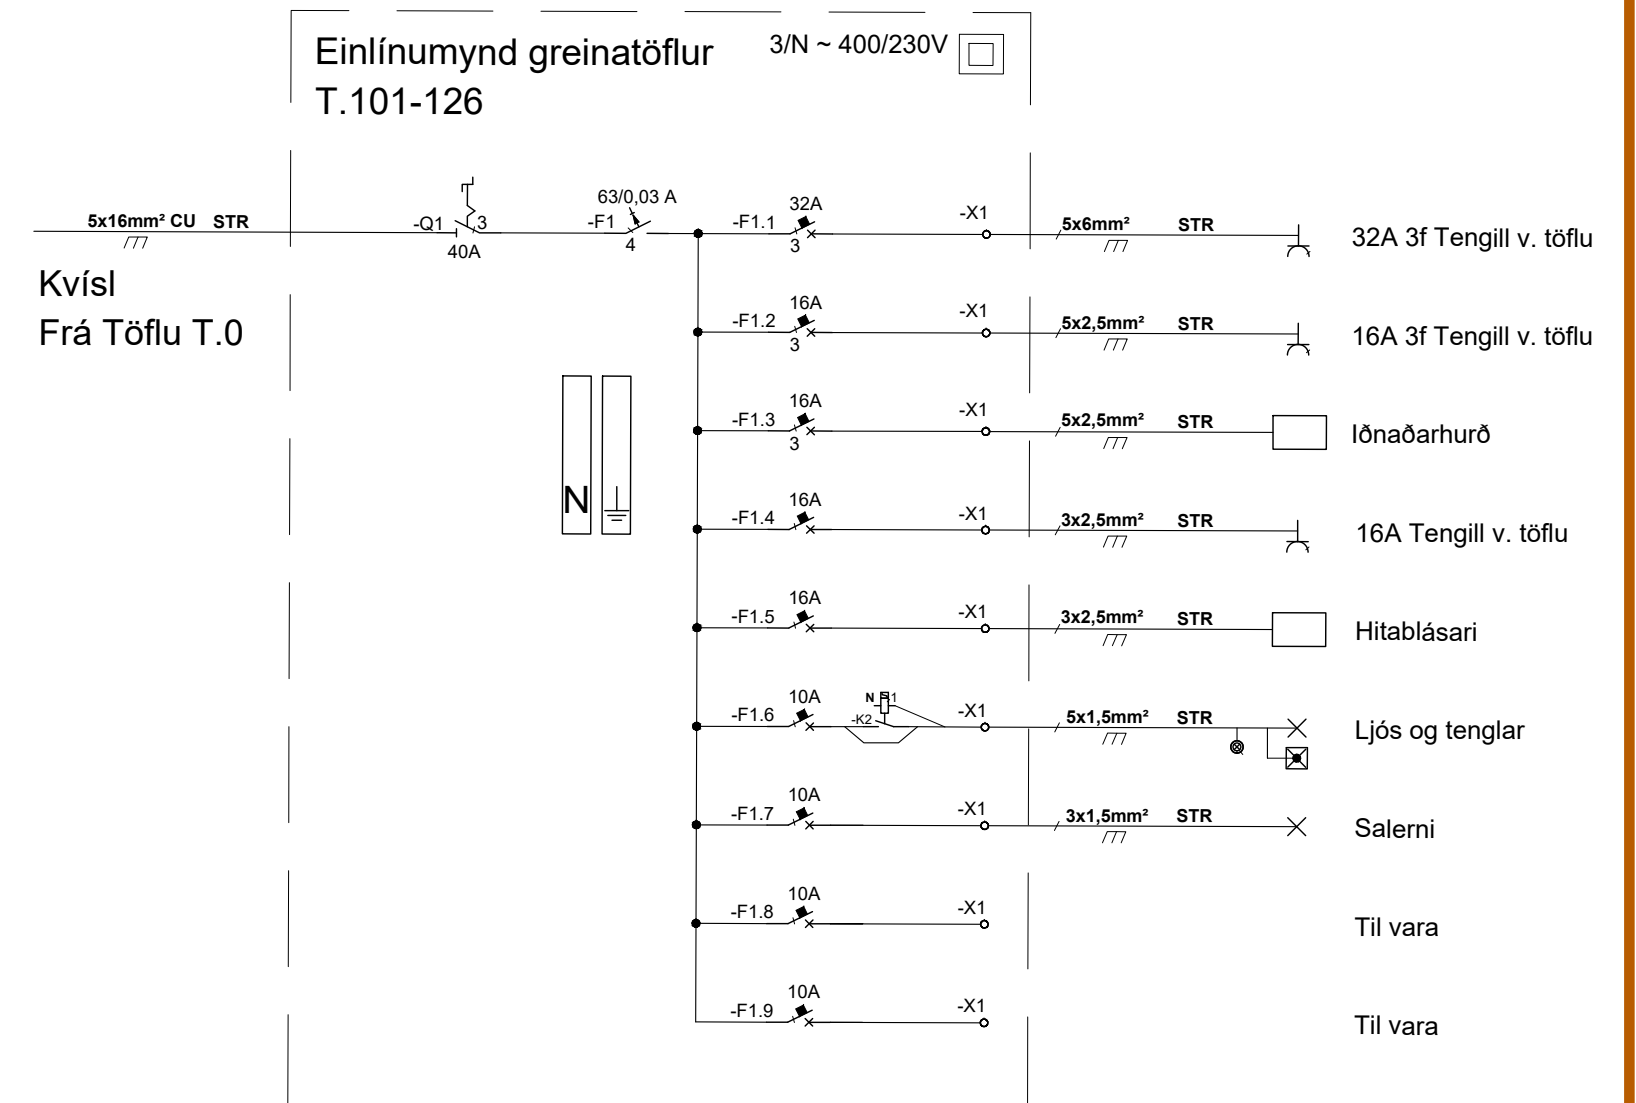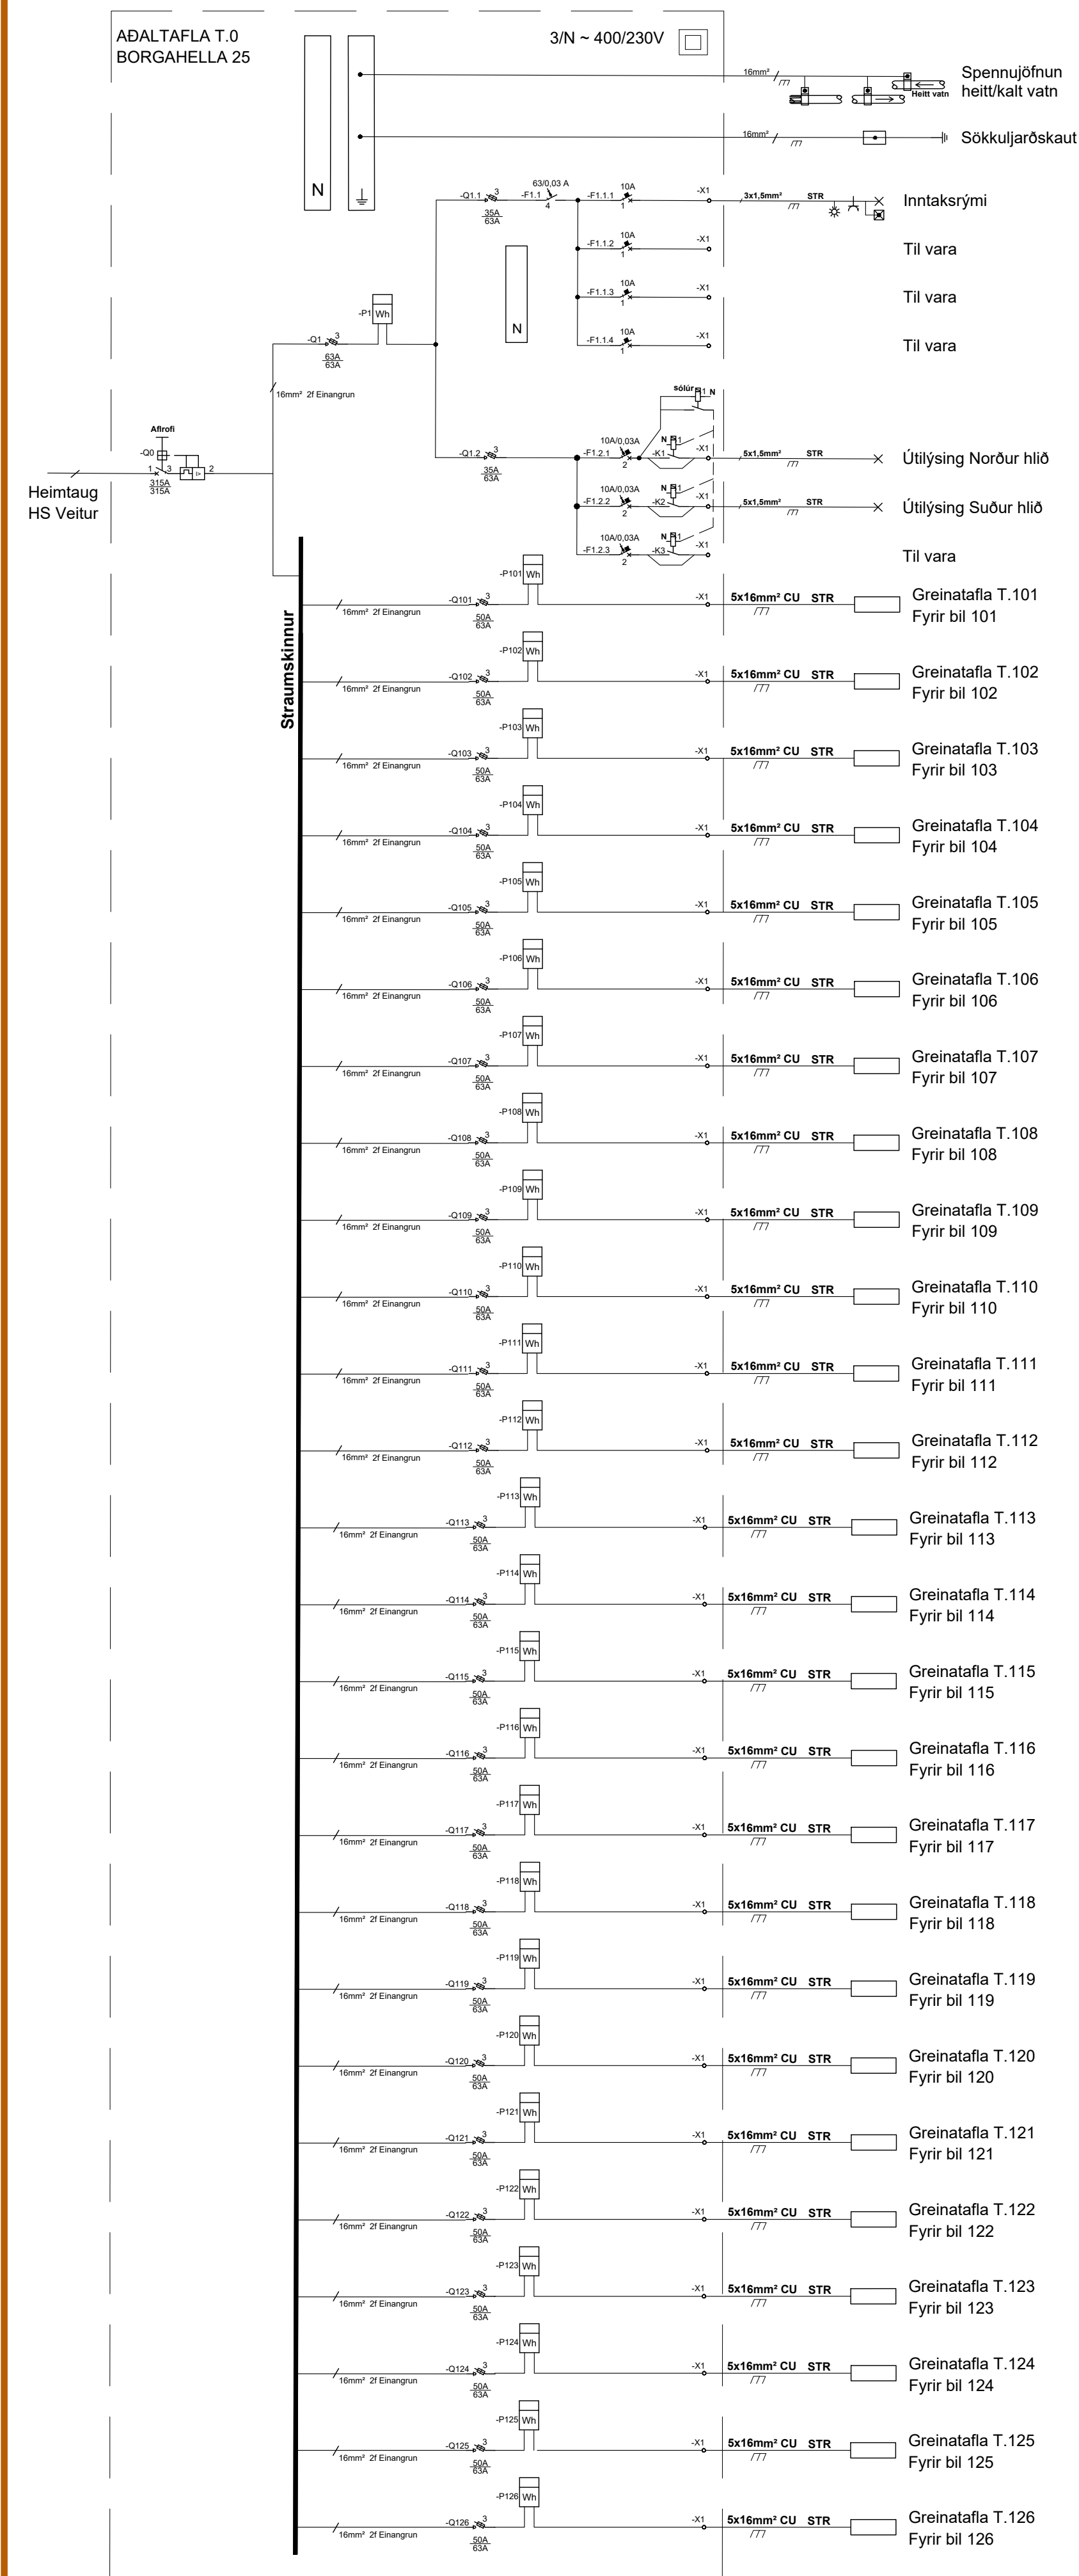[illegible]

GRUNNMYND 1. HÆÐ 1:50

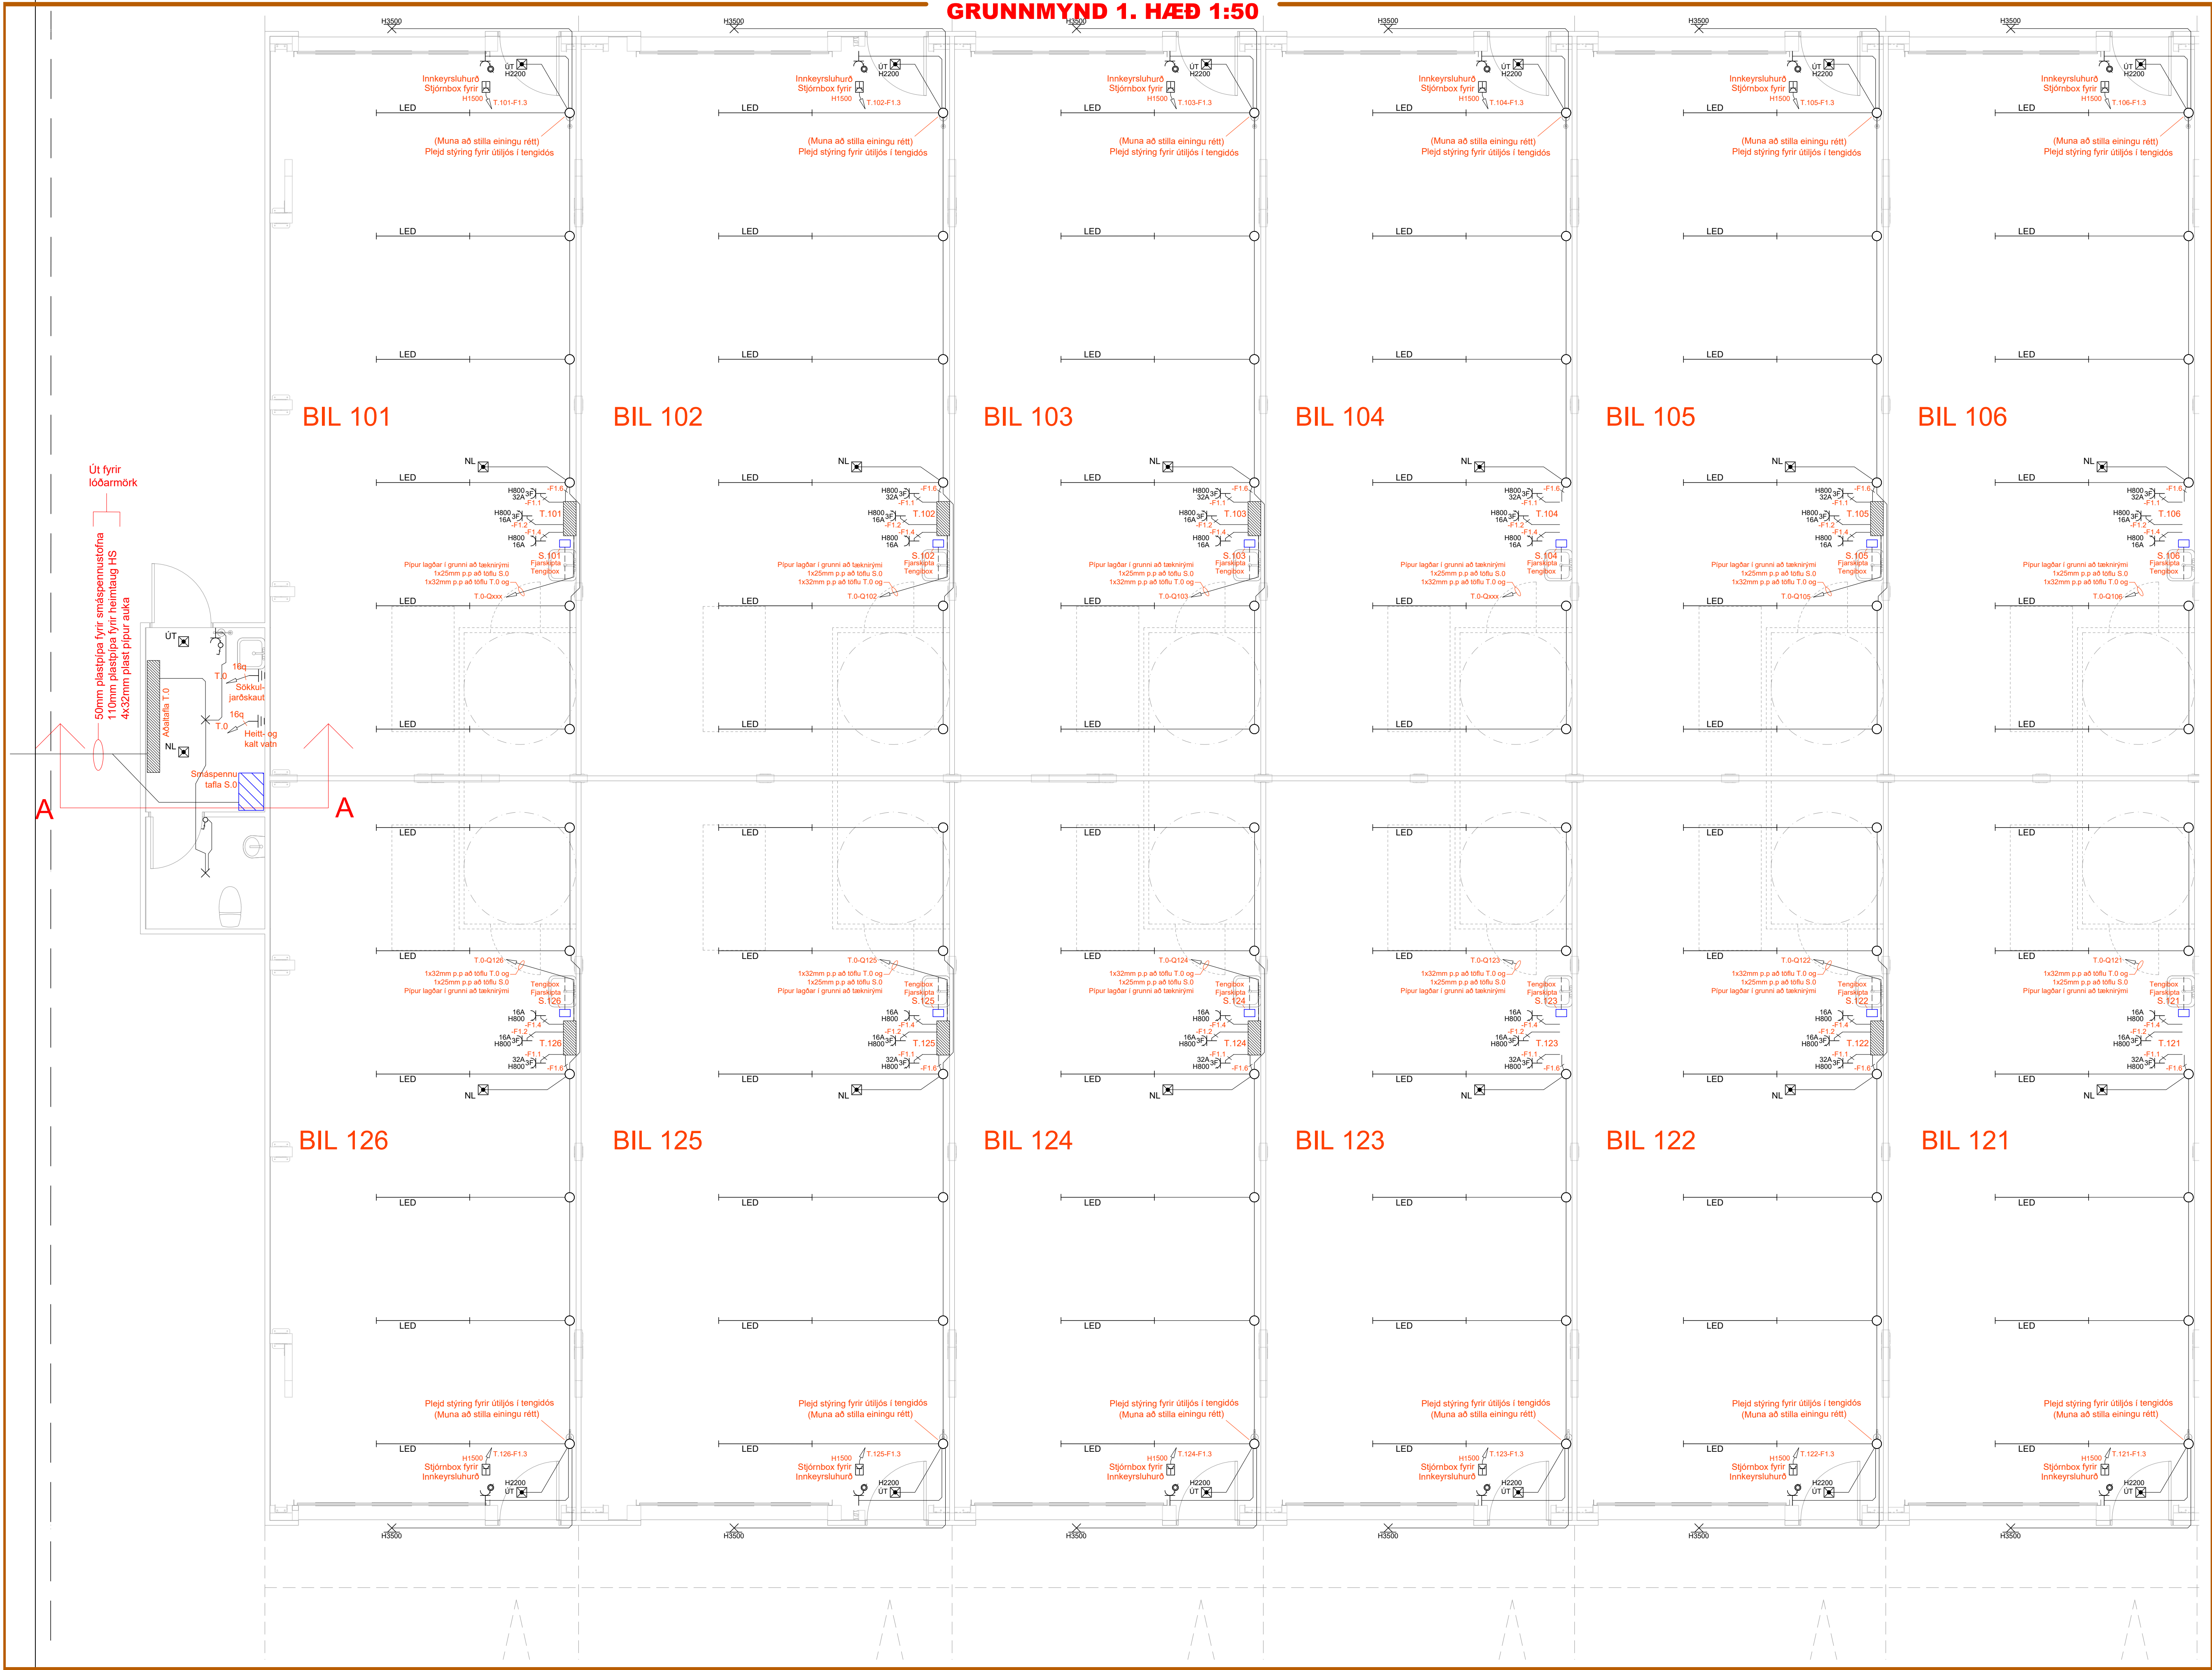


Br.	Dags.	Breyting	Ha.

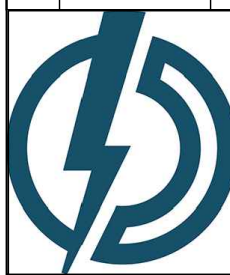

Pelamörk
RAÐVERKTAKI
Pelamörk ehf. / 580405-2310
Lambhagavegur 13 113 Reykjavík
Sími: 821-6966
axel@thelamork.com

Verkhett:				Borgahella 25	
221 Hafnarfjörður					
Teikningahelti:					
Raflagnir					
Grunnmynd 1.hæð 1/2					
Dagsetning:		Mælikvæði:		Bláðástæði:	
16.04.2025		1:50		A1	
Hannað:		Teiknað:		Yfirfarið:	
ARE		SHD		ARE	
Nafn og kennitala hönnuðar:					
Axel Rúnar Eypórsón				110881-4799	
Undirskrift hönnuðar:					
Nafn og kennitala hönnunarstjóra:					
Páll Poulsen				200367-4729	
Undirskrift hönnunarstjóra:					
Verknúmer:		Teikninganúmer:		Utgáfa:	
25-006		0101		A	

GRUNNMYND 1. HÆÐ 1:50

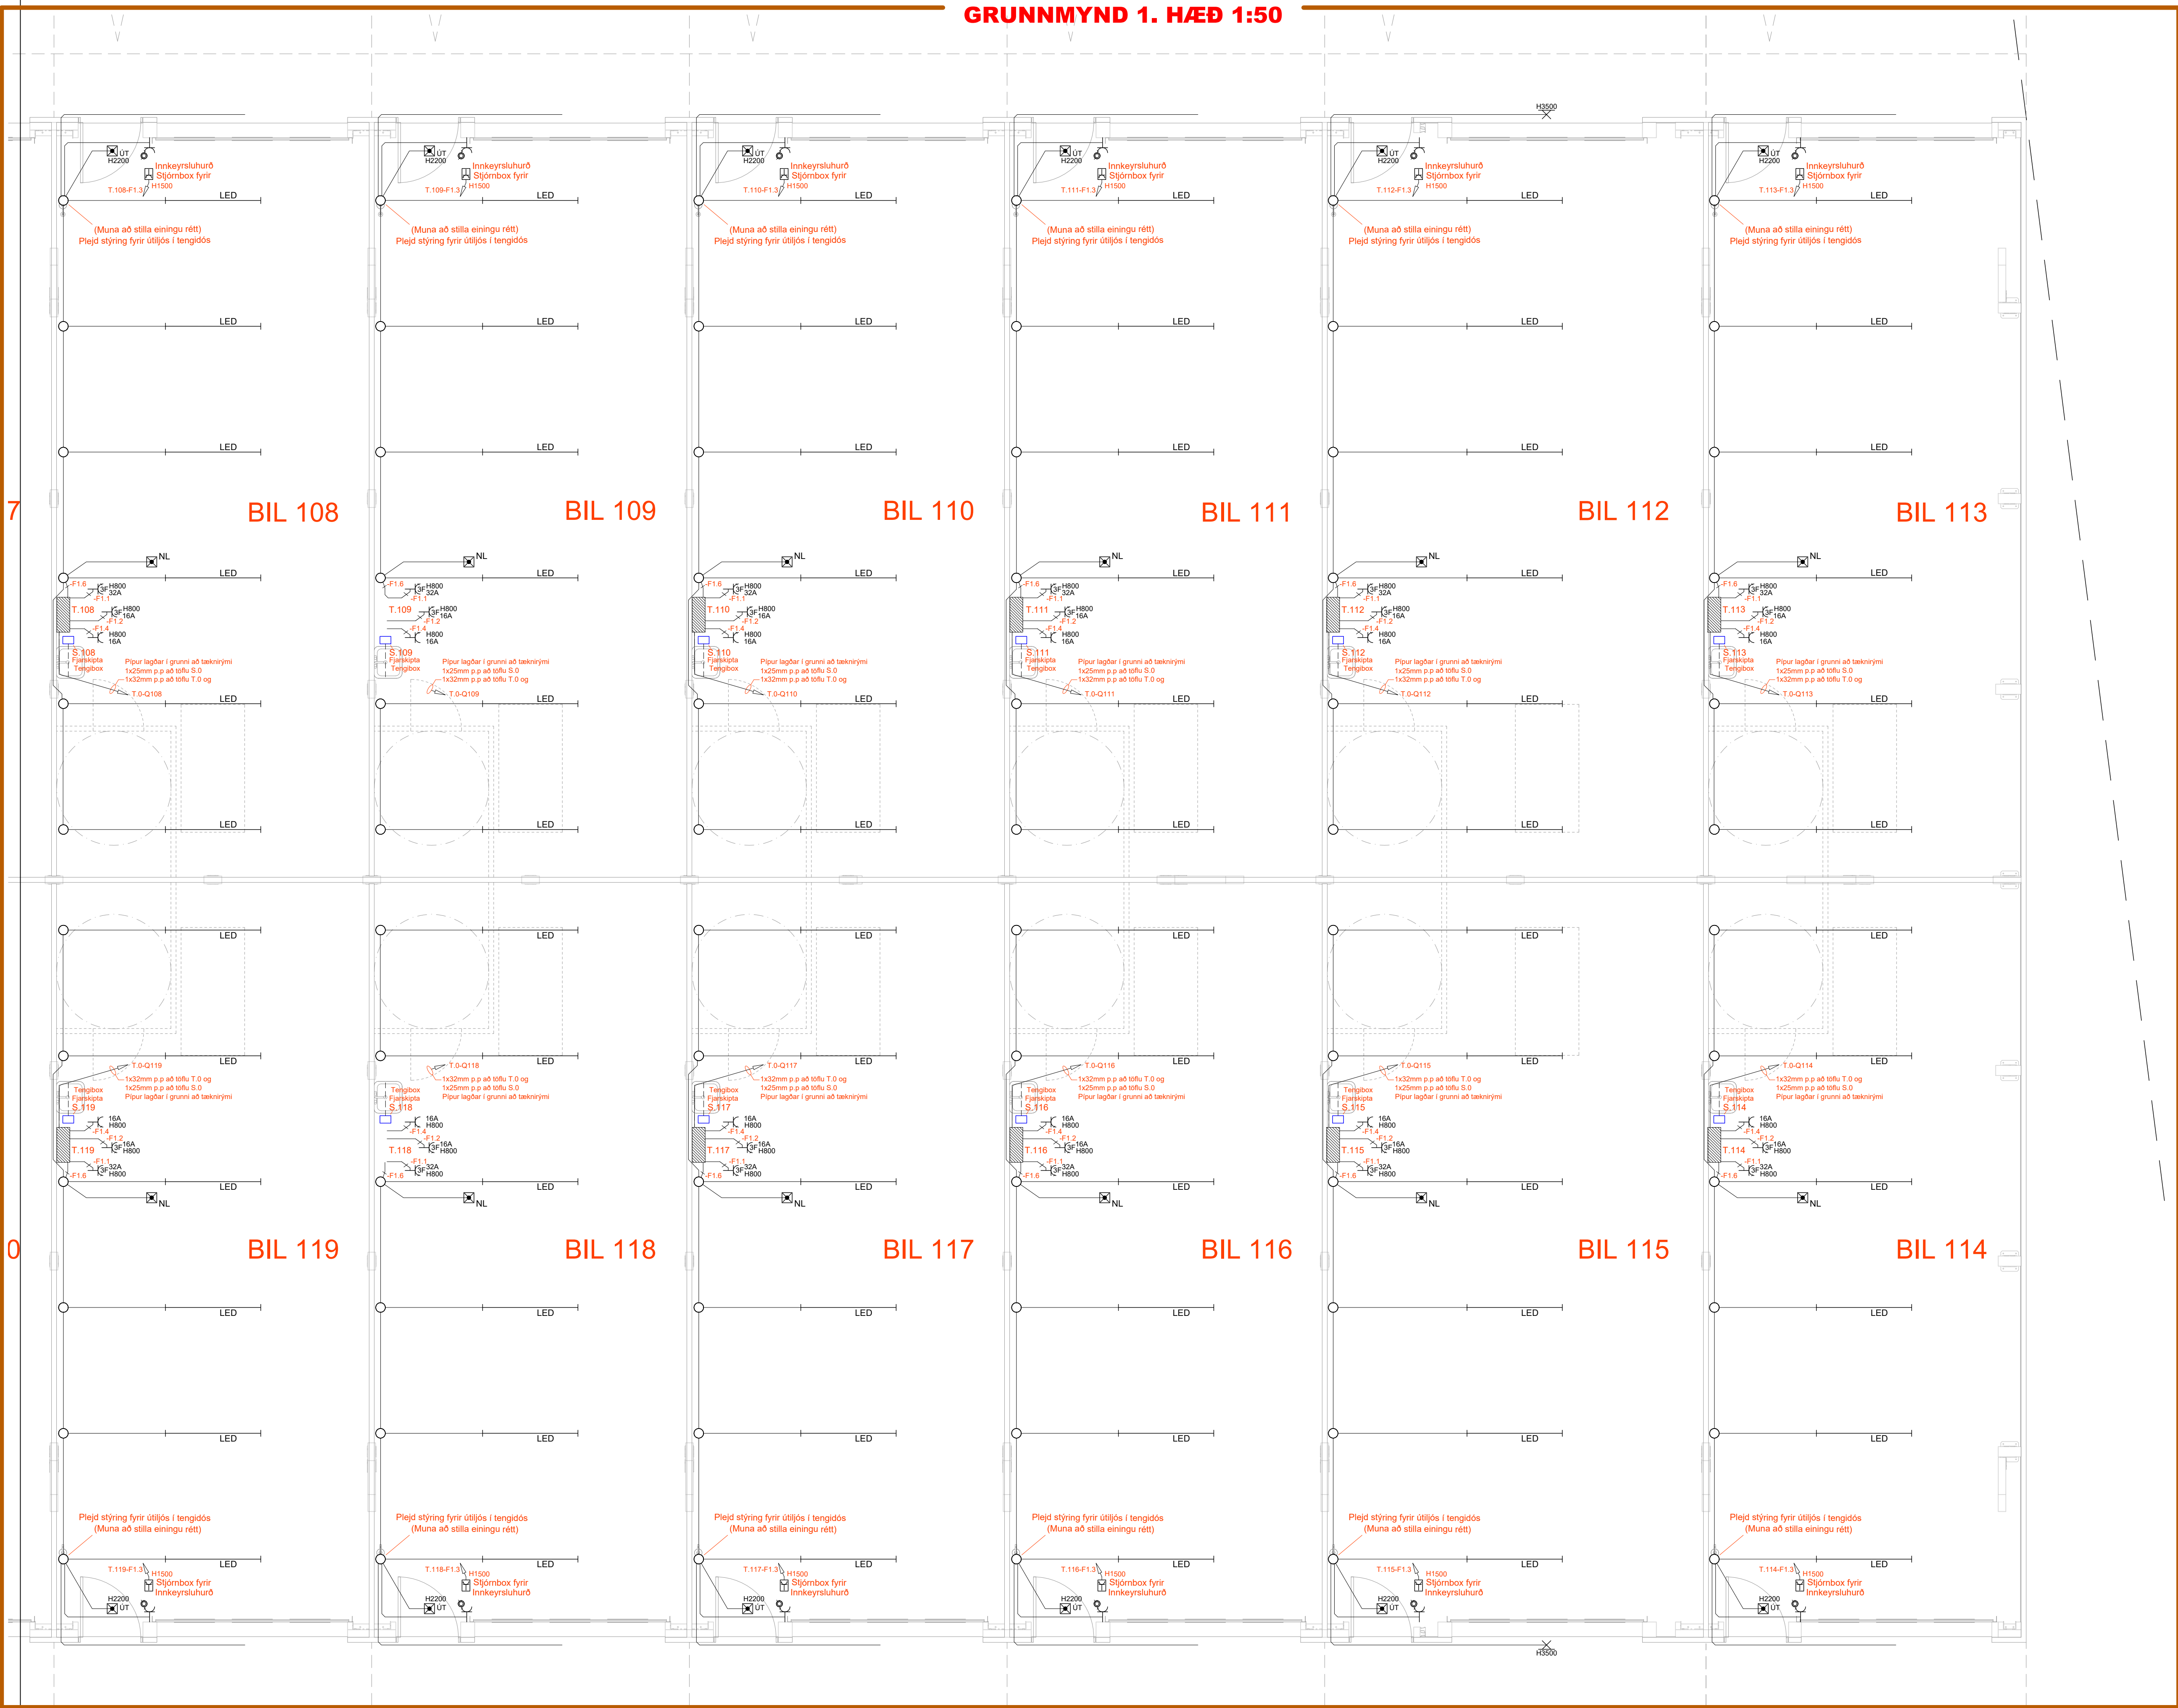

Br.	Dags.	Breyting	Ha.



Pelamörk
RAFVERKTAKI
Pelamörk ehf. / 580405-2310
Lambhagavegur 13 113 Reykjavík
Sími: 821-6966
axe1@thelamork.com

Verkhelti:
Borgahella 25
221 Hafnarfjörður

Teikningahelti:
Raflagnir
Grunnmynd 1.hæð 2/2

Dagsetning:
16.04.2025

Mælikvæði:
1:50

Bláðastærð:
A1

Hannað:
ARE

Teiknað:
SHD

Yfirland:
ARE

Nafn og kennitala hönnuðar:
Axel Rúnar Eypórsón
Undirskrift hönnuðar:
110881-4799

Nafn og kennitala hönnunarsjóra:
Páll Poulsen
Undirskrift hönnunarsjóra:
200367-4729

Verknumér:
25-006

Teikninganúmer:
0102

Útgáfa:
A

Borgahella 25

221 Hafnarfjörður

Raflagnateikning

Afstöðumynd, Snið, Tákn og Skýringar
Einlínumyndir og Sökkulskaut
Grunnmynd 1.hæð 1/2
Grunnmynd 1.hæð 2/2

0001
0002
0101
0102

