

**HÖNNUNARFORSENDUR**

BYGGINGARREGLUGERÐ NR. 112/2012  
FRÁRENNISLAGNIR ÍST 68:2013  
Í HÚSNÆÐI VERÐUR STARFRÆKT TRÉSMÍÐAVERKSTÆÐI

**SKAMMSTAFANIR**

- GN GÓLFNIDURFALL ÁN GEGNUMSTREYMIS
- GN+HL GÓLFNIDURFALL MEÐ GEGNUMRENNSLI FRÁ HANDLAUG
- HL HANDLAUG
- SV SKOLVASKUR
- RV RÆSTIVASKUR
- EV ELDHÚSVASKUR
- VS VATNSSALERNI
- SB STEYPIBAÐ
- BK BAÐKAR
- PS ÞVAGSKÁL
- PV ÞVOTTAVÉL
- PN ÞAKNIDURFALL
- SN SVALANIDURFALL
- TM TENGIMÓGULEIKI
- HR HREINSISTÚTUR
- NF NIDURFALL
- Fr TENGIKÓTI Á RENVATNSLÖGN
- Fs TENGIKÓTI Á SKÖPLÖGN
- RK RENNSLISKÓTI

**TÁKN Á TEIKNINGUM**

- FRÁRENNISLÖGN
- REGNVATNSLÖGN
- JARÐVATNSLÖGN

KÓTAR ERU Í METRUM EN ÖNNUR MÁL Í MILLIMETRUM.

**KALDAVATNSINNTAK**

KALDAVATNSINNTAK FRÁ INNTAKSLEFA AÐ TENGISTAÐ ÚT VIÐ LÓÐARMÖRK SKAL VERA PE (POLYETHYLENE), MRS 100 (MINIMUM REQUIRED STRENGTH) SBR. ÍST EN 12201.

KALDAVATNSINNTAK SKAL GETA ANNAD  $q = 78,0 \text{ l/s}$   
ÁÆTLUÐ STÆRD INNTAKS  $\varnothing 180$

**HEITAVATNSINNTAK**

HEITAVATNSINNTAK FRÁ INNTAKSLEFA AÐ TENGISTAÐ ÚT VIÐ LÓÐARMÖRK SKAL POLA ALLT AÐ 80°C HITASTIG OG 8 bar ÞRÝSTING.

HEITAVATNSINNTAK SKAL GETA ANNAD  $q = 1,20 \text{ l/s}$   
ÁÆTLUÐ STÆRD INNTAKS DN40

**NIDURFÖLL**

NR.	STÆRD	LOADING CLASS
NF01	≈ 250x250	C250
GN01	≈ 150x3000	B125
GN02	≈ 150x4000	B125
GN03	≈ 200x200	A15
GN+HL	≈ 120x120	GEGNUMSTREYMISNIDURFALL

**SKÖLPLAGNIR**

SKÖLPLAGNIR SKULU VERA PLASTLAGNIR t.d PVC (POLYVINYLCLORID) EÐA PP (POLYPROPYLENE) Í STYRKLEIKAFLOKKI > SN4 NEMA ANNAD SÉ TEKID FRAM. LAGNIR SKULU POLA ALLT AÐ 60°C VIÐ STÖÐUGT HITASTIG OG 100°C Í SKAMMAN TÍMA.

ÖMERKTAR LAGNIR INNAN VIÐ GRUNN ERU PVC DN100 MEÐ 20 PROMIL HALLA. ÞÉTTA SKAL SAMSKYTTI MEÐ ÞAR TIL GERÐUM ÞÉTTIHRING.

**REGNVATNS- OG DRENLAGNIR**

REGNVATNSLAGNIR SKULU VERA PLASTLAGNIR t.d PVC (POLYVINYLCLORID) PP EÐA (POLYPROPYLENE) Í STYRKLEIKAFLOKKI > SN4 NEMA ANNAD SÉ TEKID FRAM. ÞÉTTA SKAL SAMSKYTTI MEÐ ÞAR TIL GERÐUM ÞÉTTIHRING.


**BRUNNAR**

BRUNNAR SKULU VERA ÚR POLYETHYLENE (PE) OG VERA FRAMLEIDDIR AF VIÐUKENNDUM FRAMLEIDANDA. ÞAR SEM UMFERÐARÞUNGI ER SKAL KOMA FYRIR STEYPTUM KRANSI OG NOTA LOK OG KARM ÚR STEYPUJÁRNI.


**FRÁGANGUR Á LÖGNUM**

ALLAR FRÁVEITULAGNIRNAR SKULU LIGGJA Í ÞEIRRI BURÐARFYLINGU SEM KOMID HEFUR VERID FYRIR Á LÖÐ. UNDIR OG UMHVERFIS LAGNIR SKAL MINNST VERA 150 mm SANDLAG. ALLIR STÚTAR INNAN VIÐ GRUNN SKAL LOKAD MEÐ ÞAR TILGERÐU LOKI. STÚTAR SKULU ENDA a.m.k 50 mm UNDIR NEDRI BRÚN Á BOTNPLÖTU/EINANGRUNAR .

**DÆMIGERT SNID Á FRÁGANGI GRUNNLAGNA**

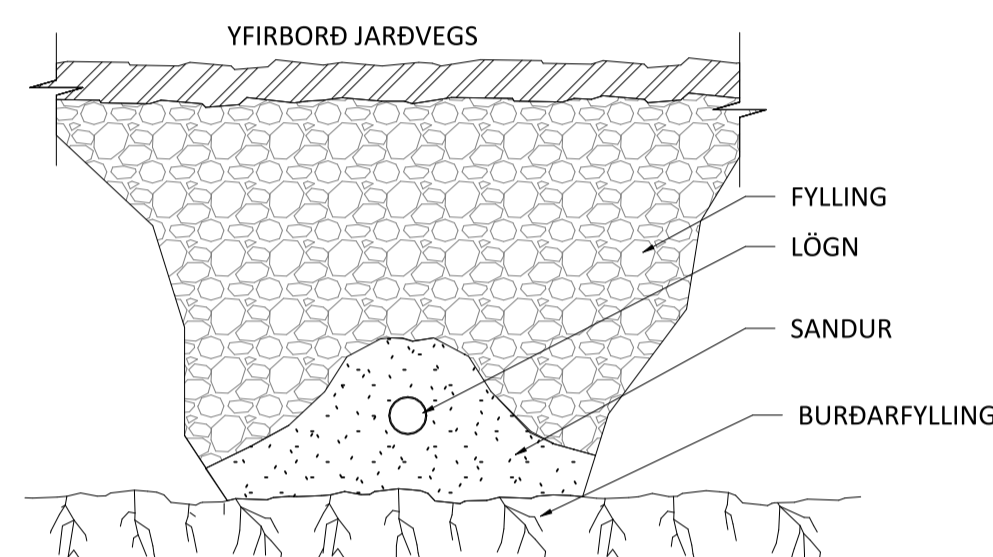


**DÆMIGERÐUR FRÁGANGUR Á STÚTUM**

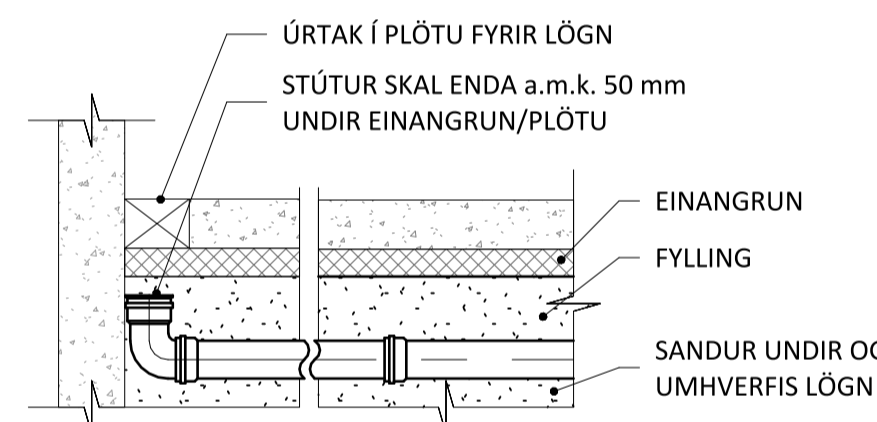


**NIDURFÖLL Á LÖÐ (NF01)**

NIDURFALLSBRUNNAR Á LÖÐ SKULU VERA STADLADIR 250 mm PLASTBRUNNAR MEÐ 40 LÍTRA SANDFANGI, GANGA SKAL FRÁ NIDURFÖLLUM MEÐ STEYPUJÁRNSRIST SEM SITUR Í STEYPUJÁRNSKARMI.


**FRÁGANGUR Á NIDURFALLI MEÐ PLASTSANDFANGI**

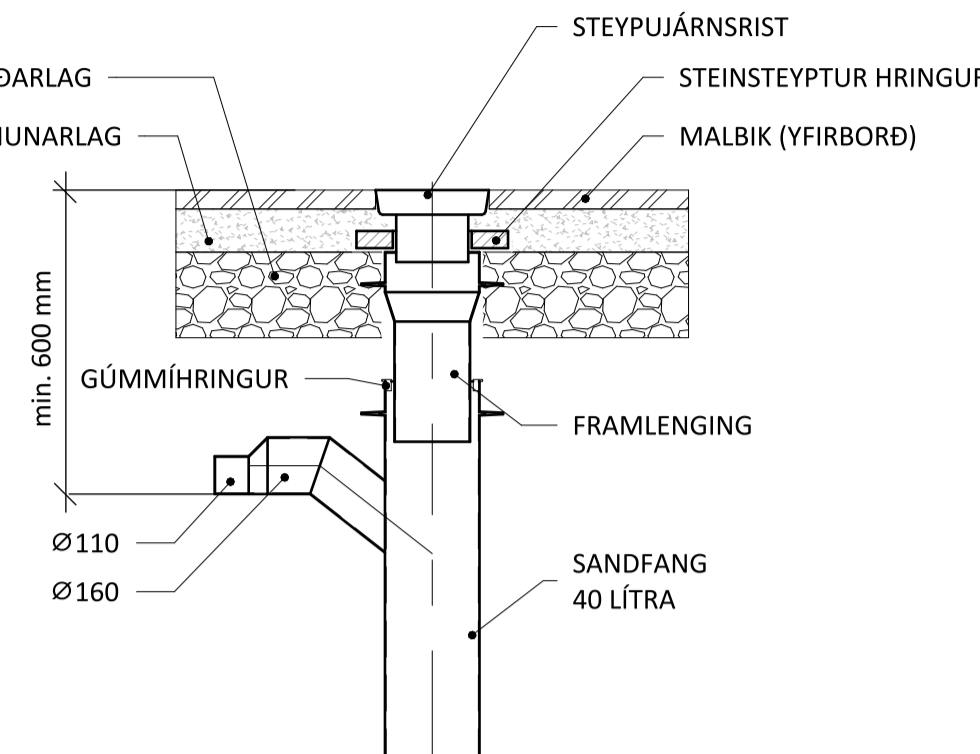


**BORGARHELLA 31**

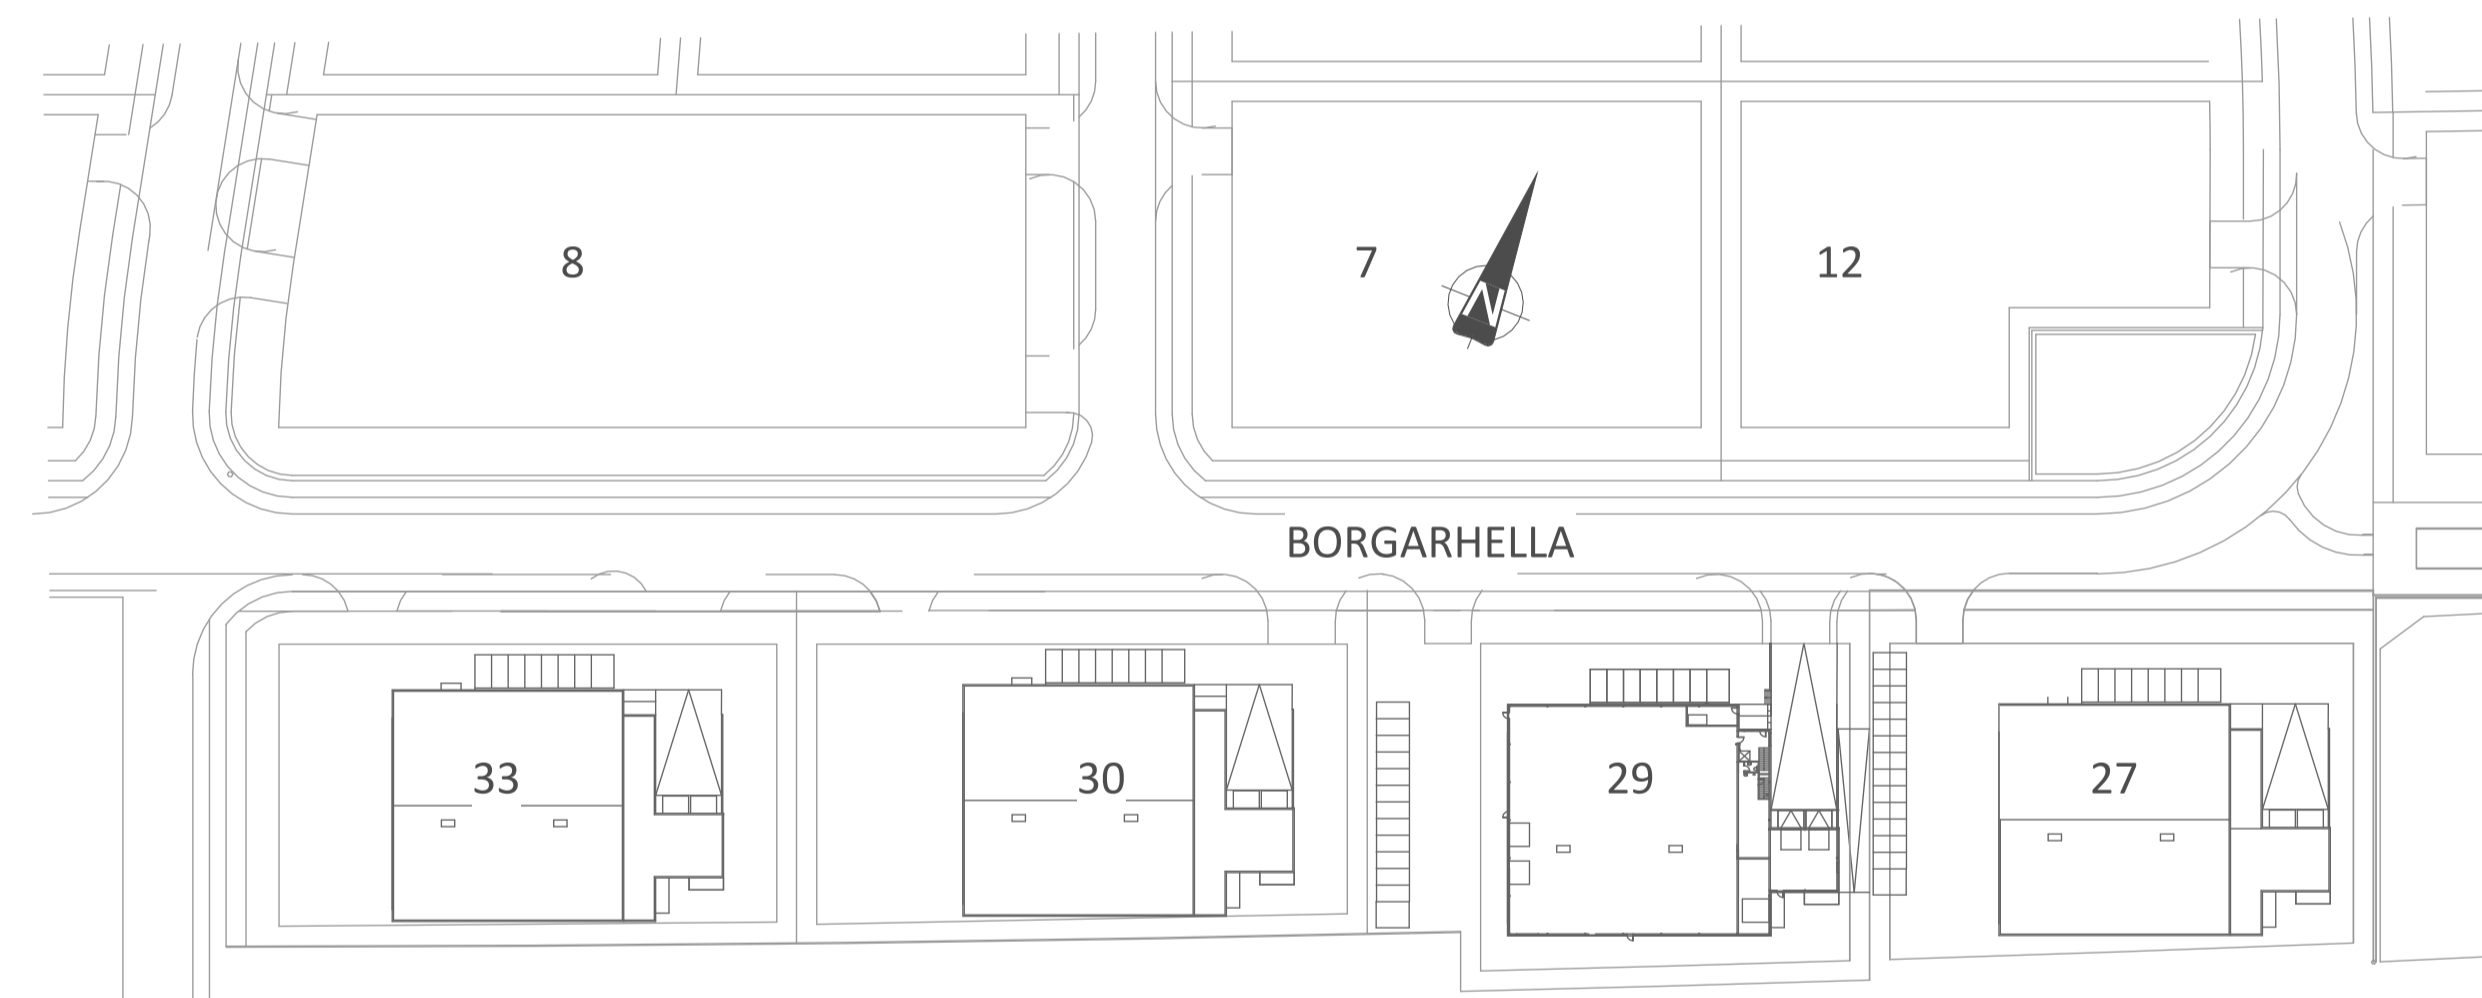


AFSTÖÐUMYND

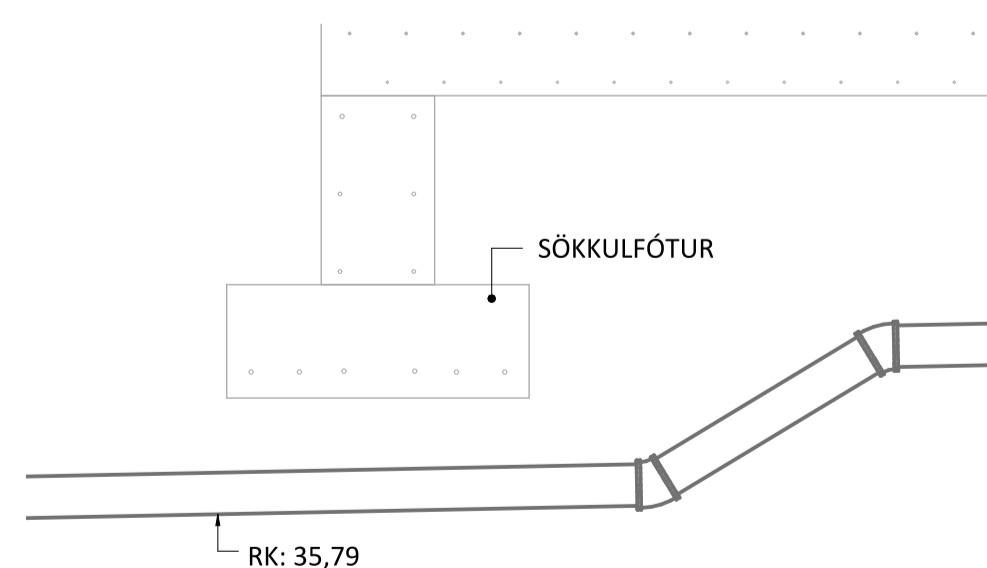

1-1 SNID VIÐ ANDDYRI  
1 : 20

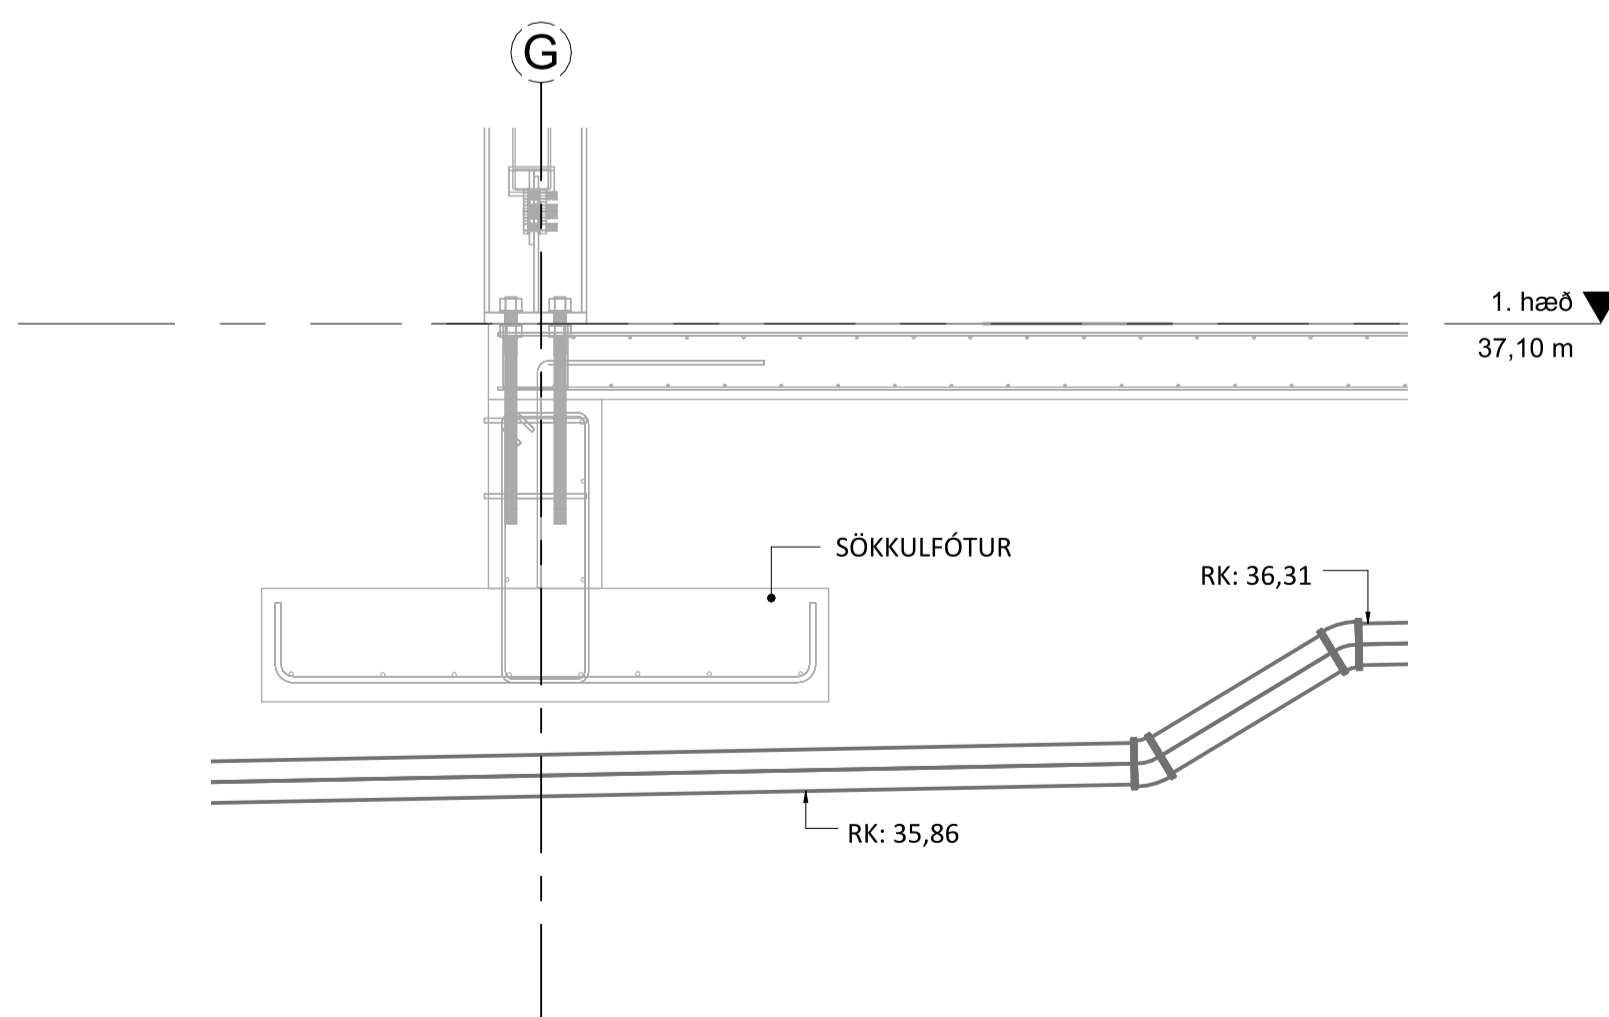

1-2 SNID VIÐ LAGER  
1 : 20

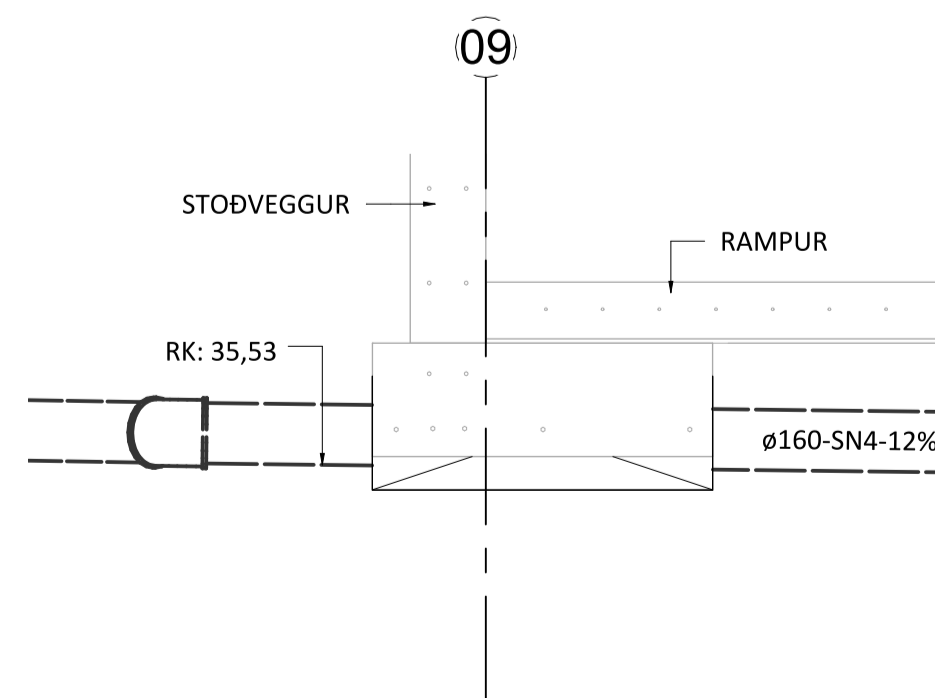

1-3 LÖGN UNDIR STÖÐVEGG  
1 : 20

KERFISNÚMUR OG KERFISHEITI	
KERFISNÚMUR	LAGNAKERFI
1	HITAKERFI
2	NEYSLU- OG FRÁVEITUKERFI
3	LOFTRÆSIKERFI
4	SNJÓBRÆÐSLUKERFI
5	VATNSÚÐAKERFI
6	KÆLI- OG GASKERFI
ÚTSKYRINGAR KERFISNÚMERA OG MERKING HLUTA	
2.1D/E01	HLAUPANDI NÚMER
	TEGUND TÆKIS
	KERFI
	KERFINÚMER

**KVARDI** ehf  
Tækni- og ráðgjafaröðusta  
Nethyl 2E, 110 Reykjavík  
Sími: 851-1213  
Netfang: gummi@ktr.is




VERKHEITI  
**BORGARHELLA 31**  
HAFNARFIRÐI

FRÁVEITUKERFI  
ALMENNAR SKÝRINGAR  
SKÝRINGARMYNDIR



SAMPYKKT KT.  
HÖNNUDUR NETFANG YFIRFARID DAGS, SAMP.  
GP gummi@ktr.is PSS 19.01.24  
MKV. (@ A1) VERKNÚMUR TEIKN. NR. BR. ÚTG.  
**1 : 20 23025 1-0000**

**ÚTGÁFUERILL**

ÚTG.	DAGS.	LÝSING

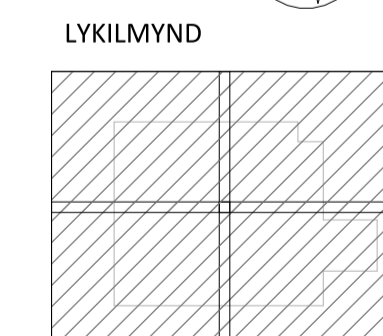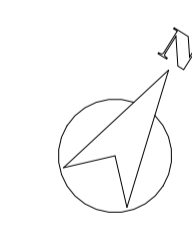
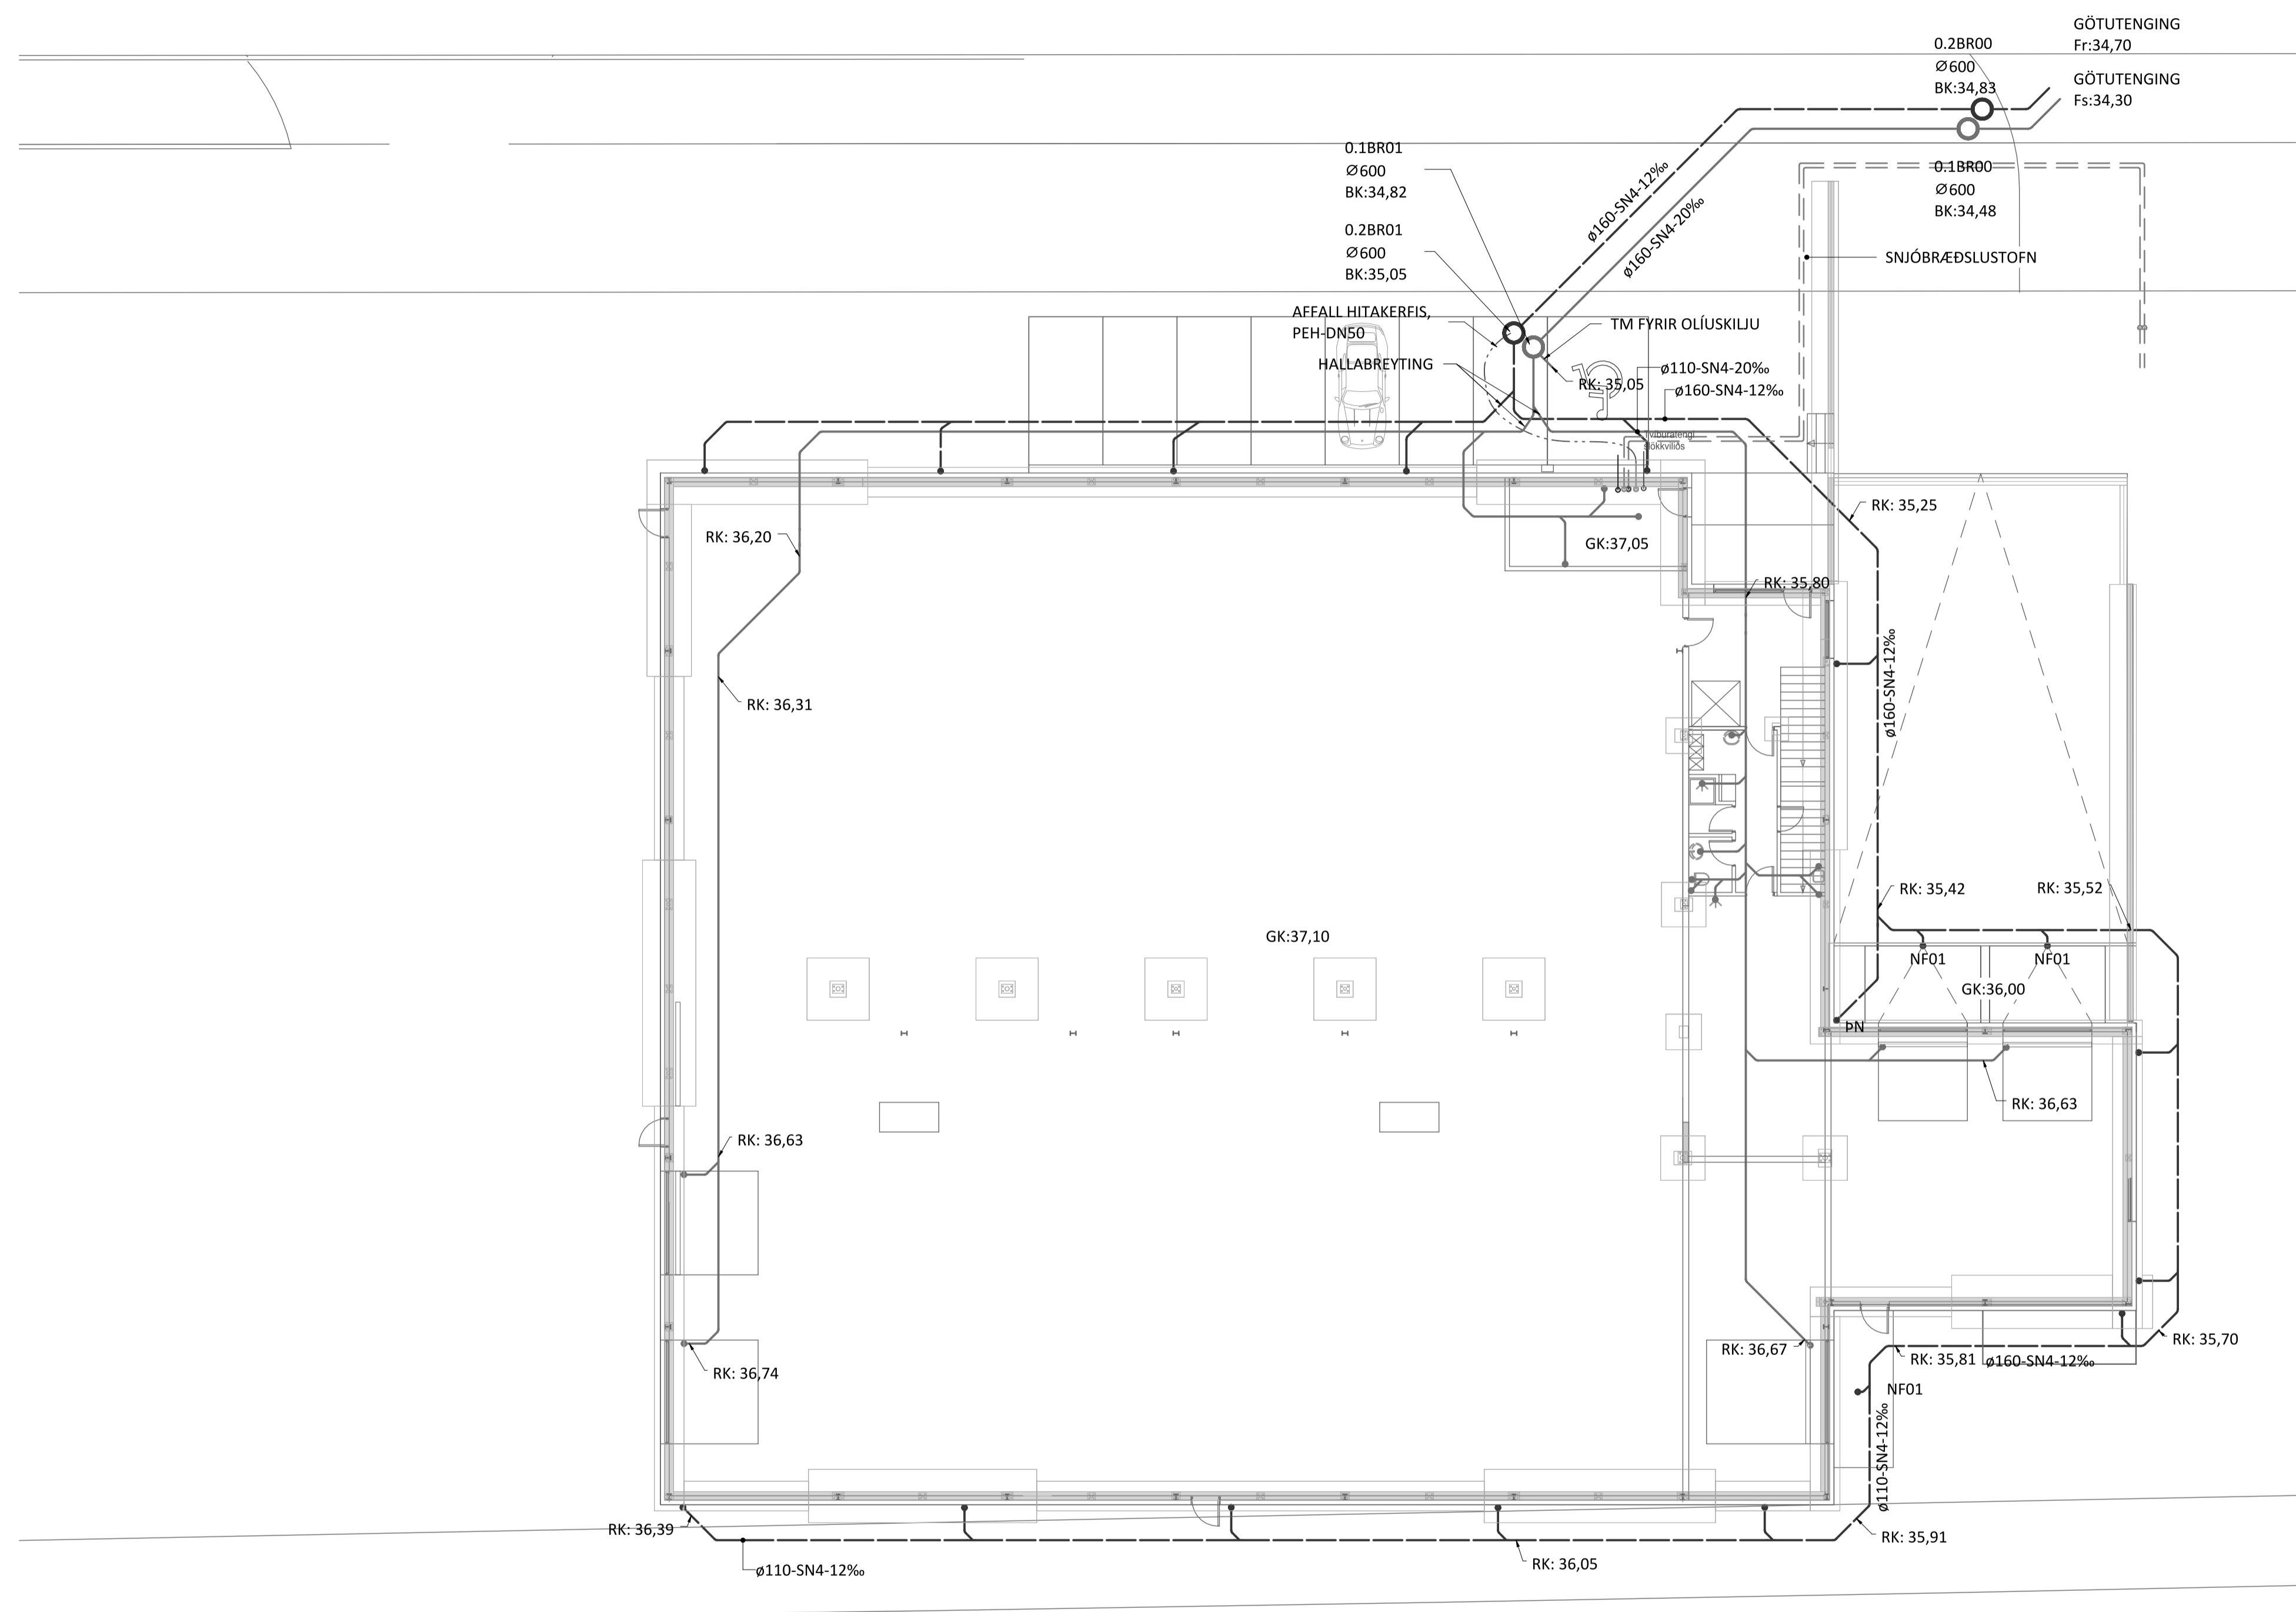


ÚTGÁFUFRILL		
ÚTG.	DAGS.	LÝSING

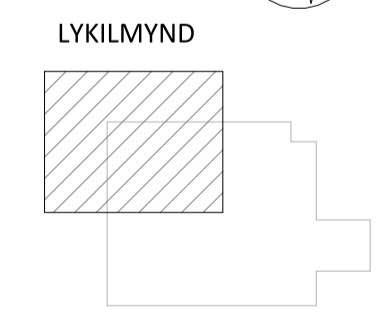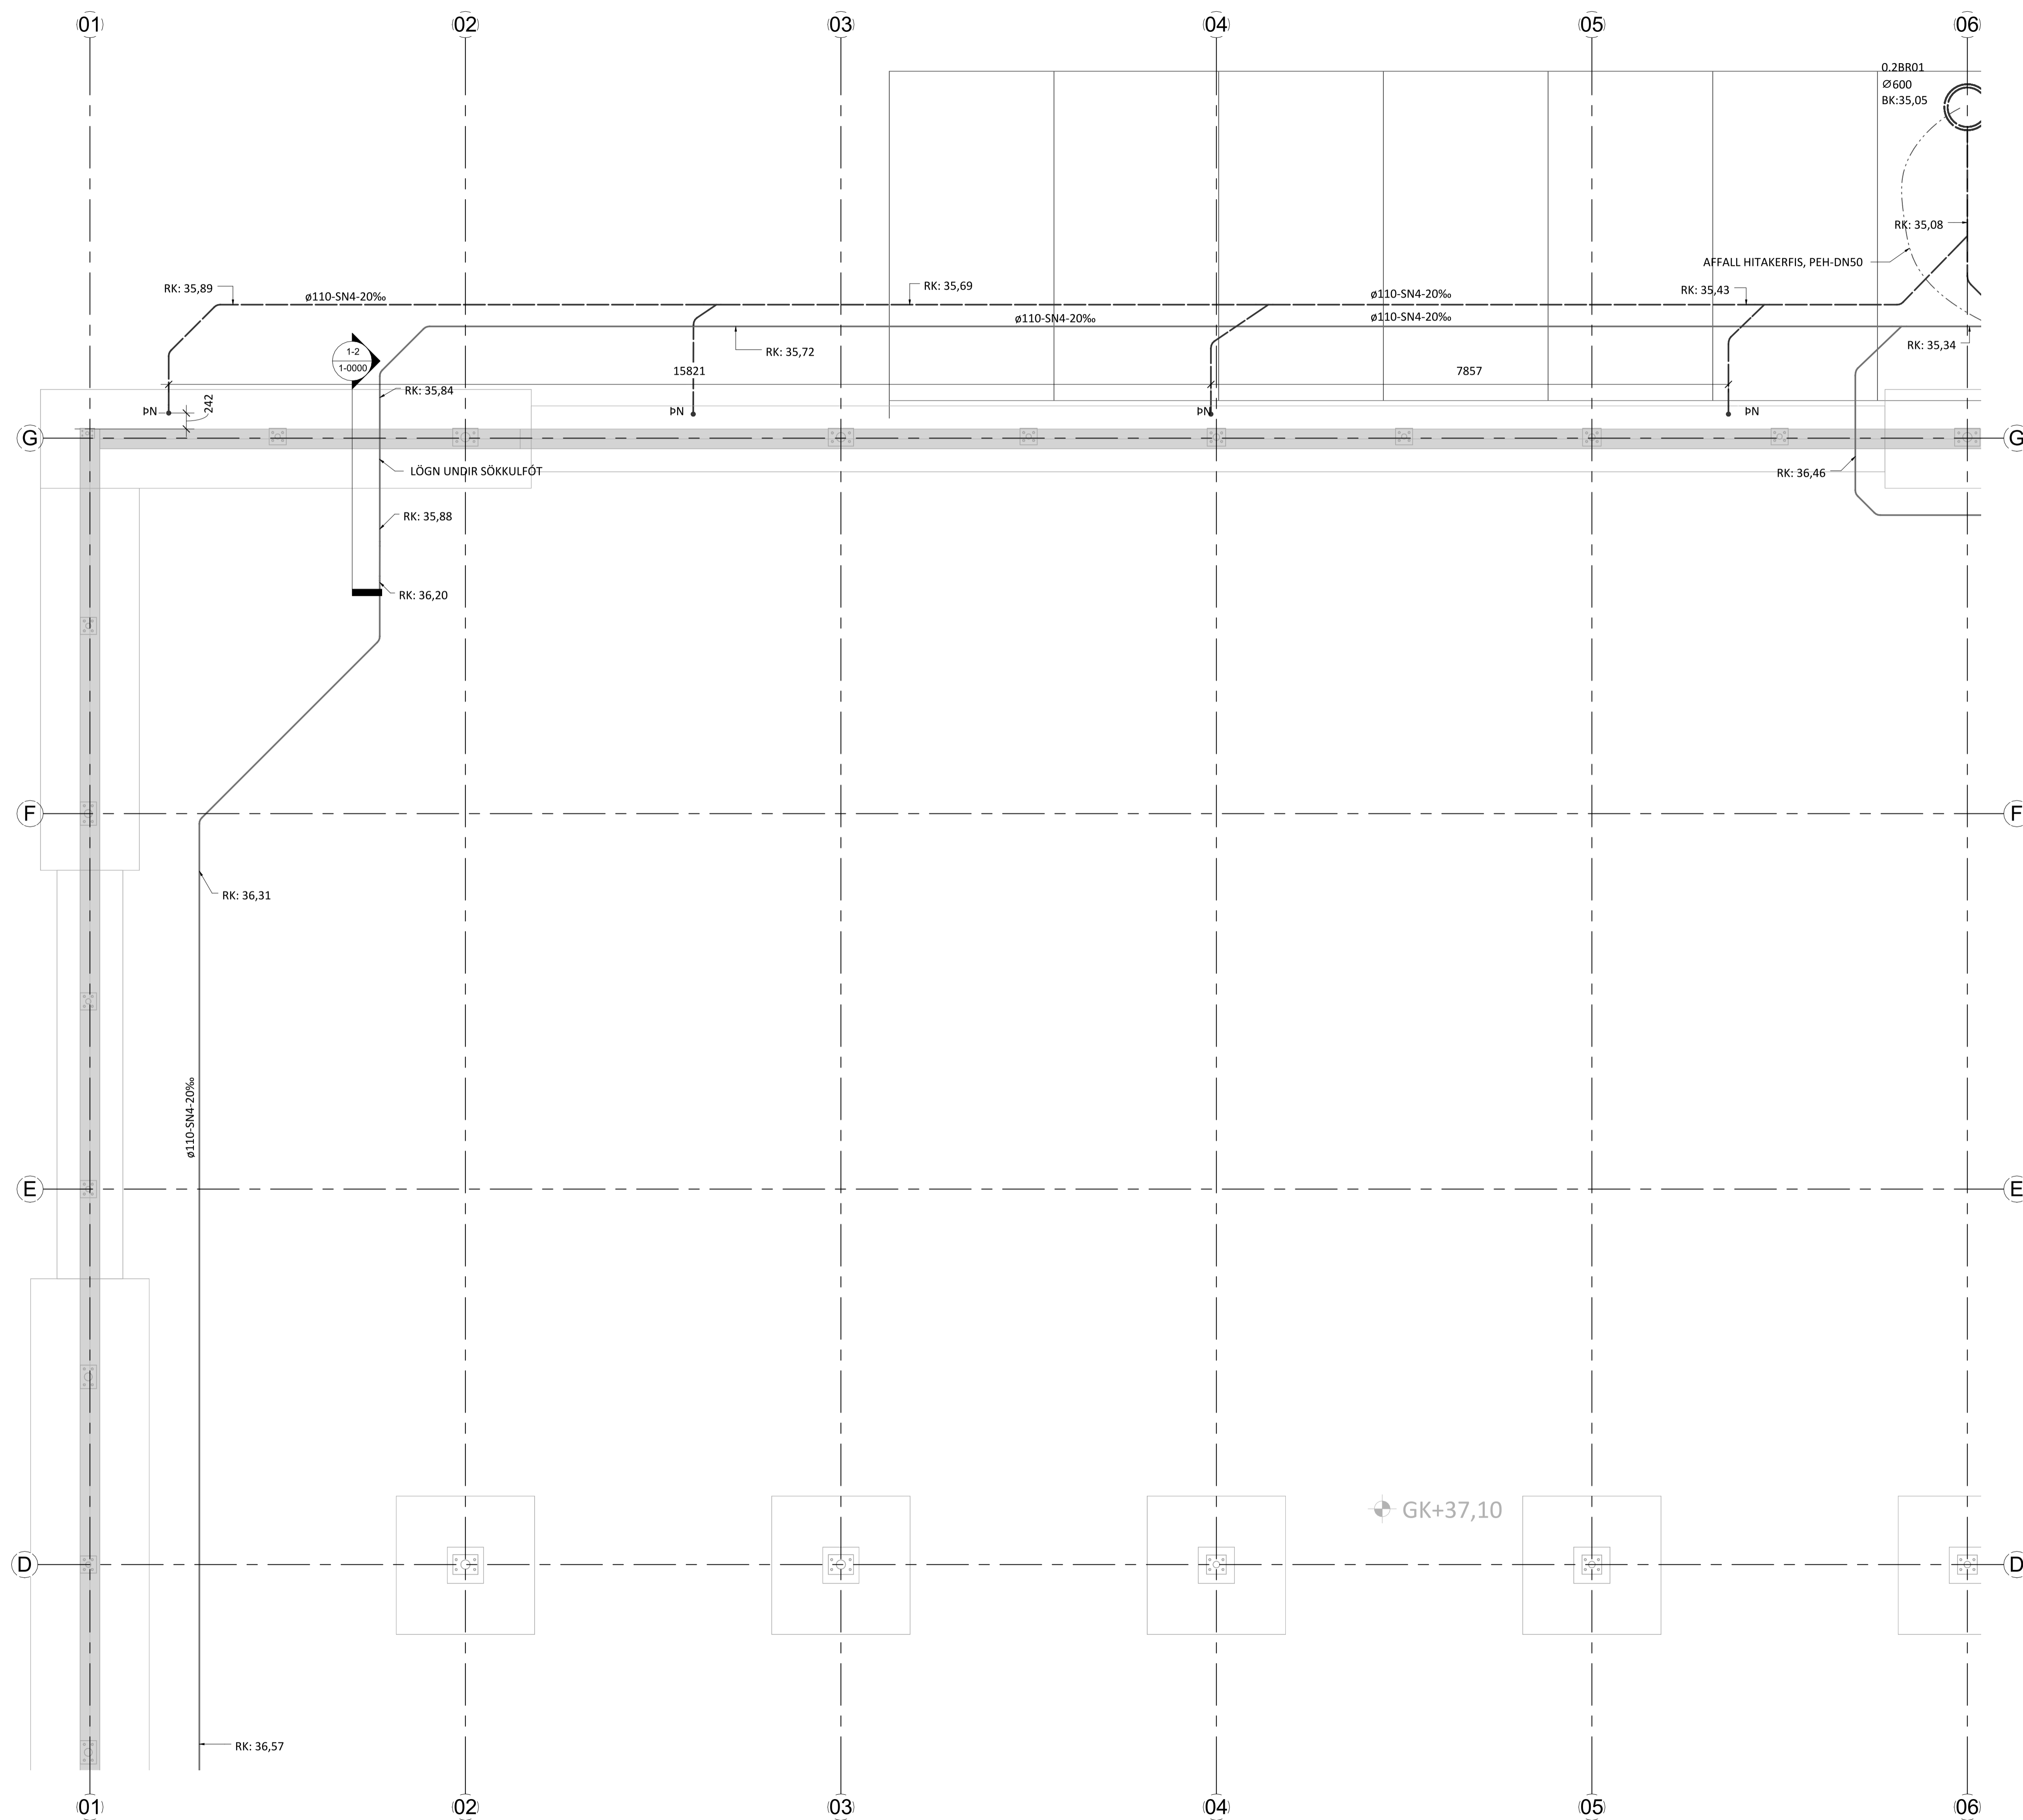



ÚTGÁFUFERILL

ÚTG.	DAGS.	LÝSING

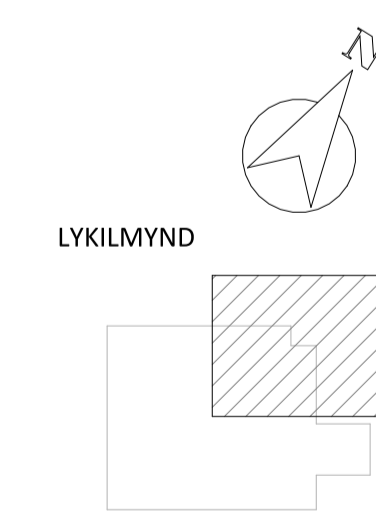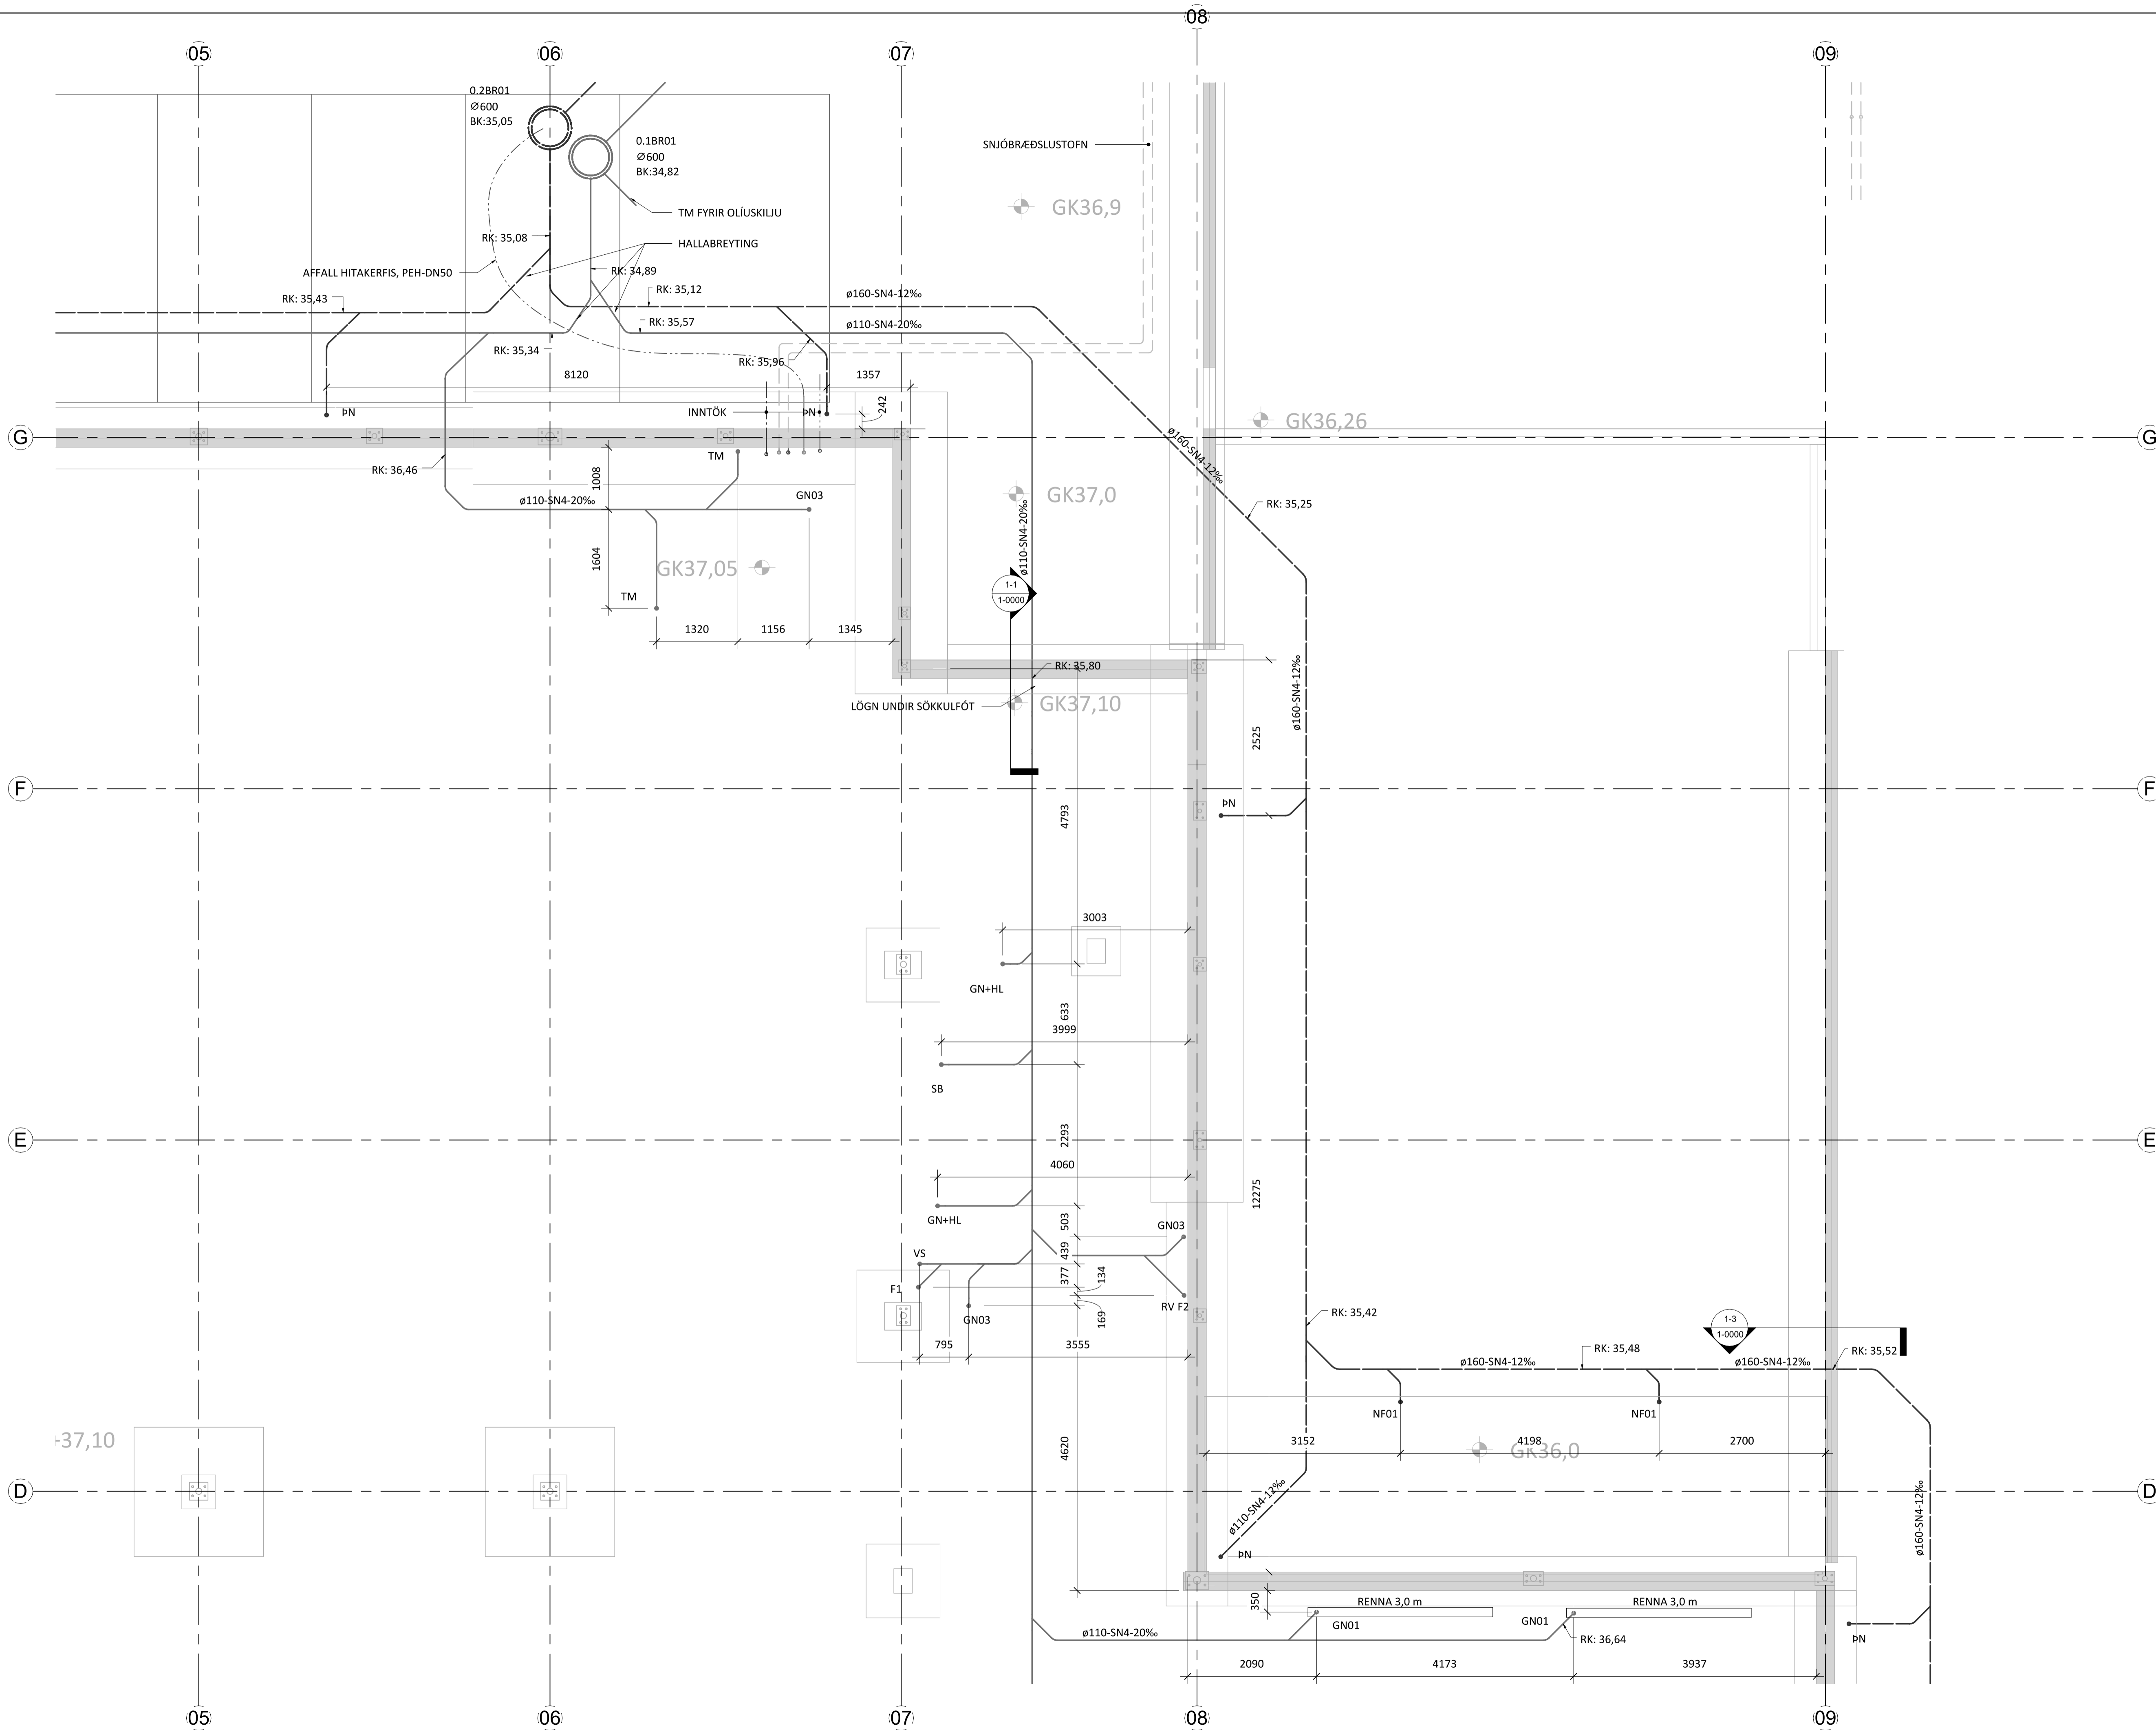


ÚTGÁFUFERILL

ÚTG.	DAGS.	LÝSING

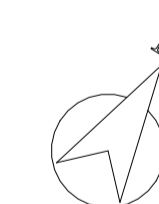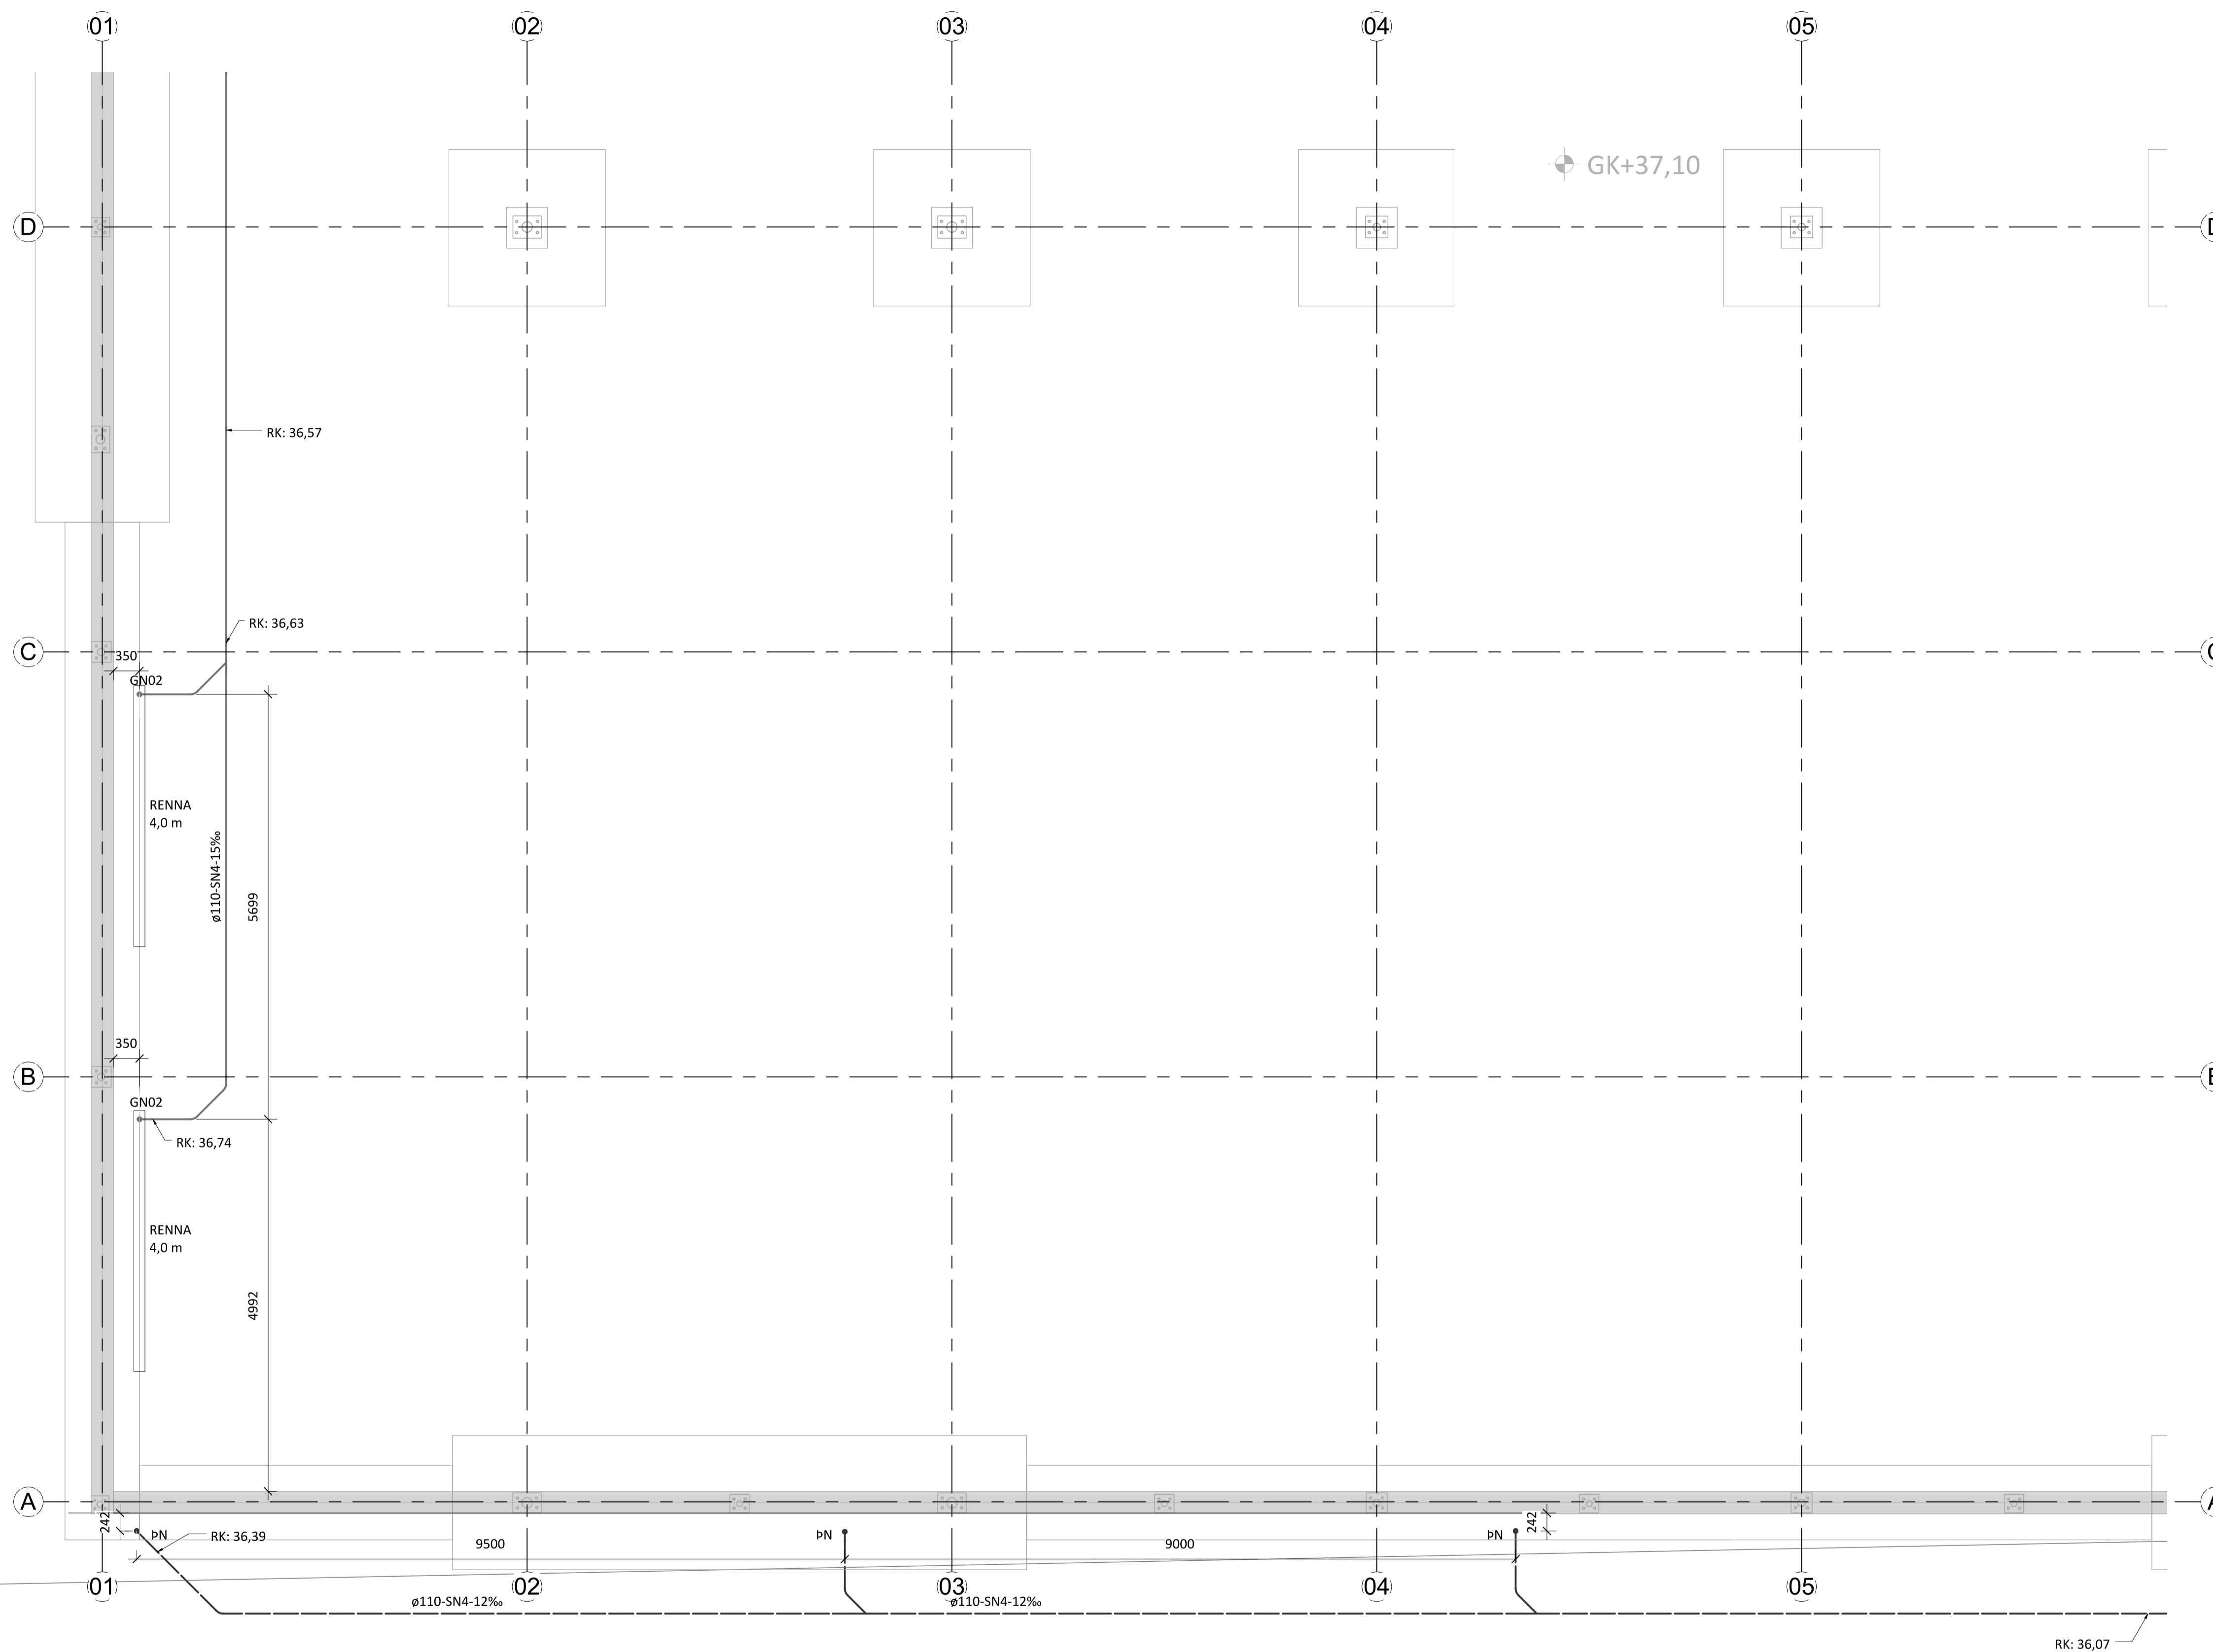

LYKILMYND

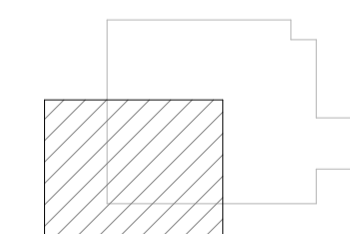

*Lágmundur Pémursson 020672-5364*



VERKNÚMÉR 23025

TEIKN. NR. 19.01.24

BR. ÚTG. 1-0103

ÚTGÁFUERILL

ÚTG.	DAGS.	LÝSING

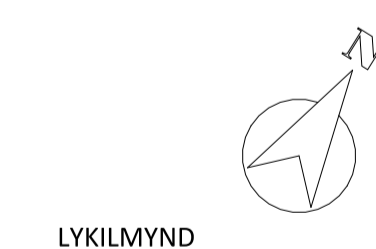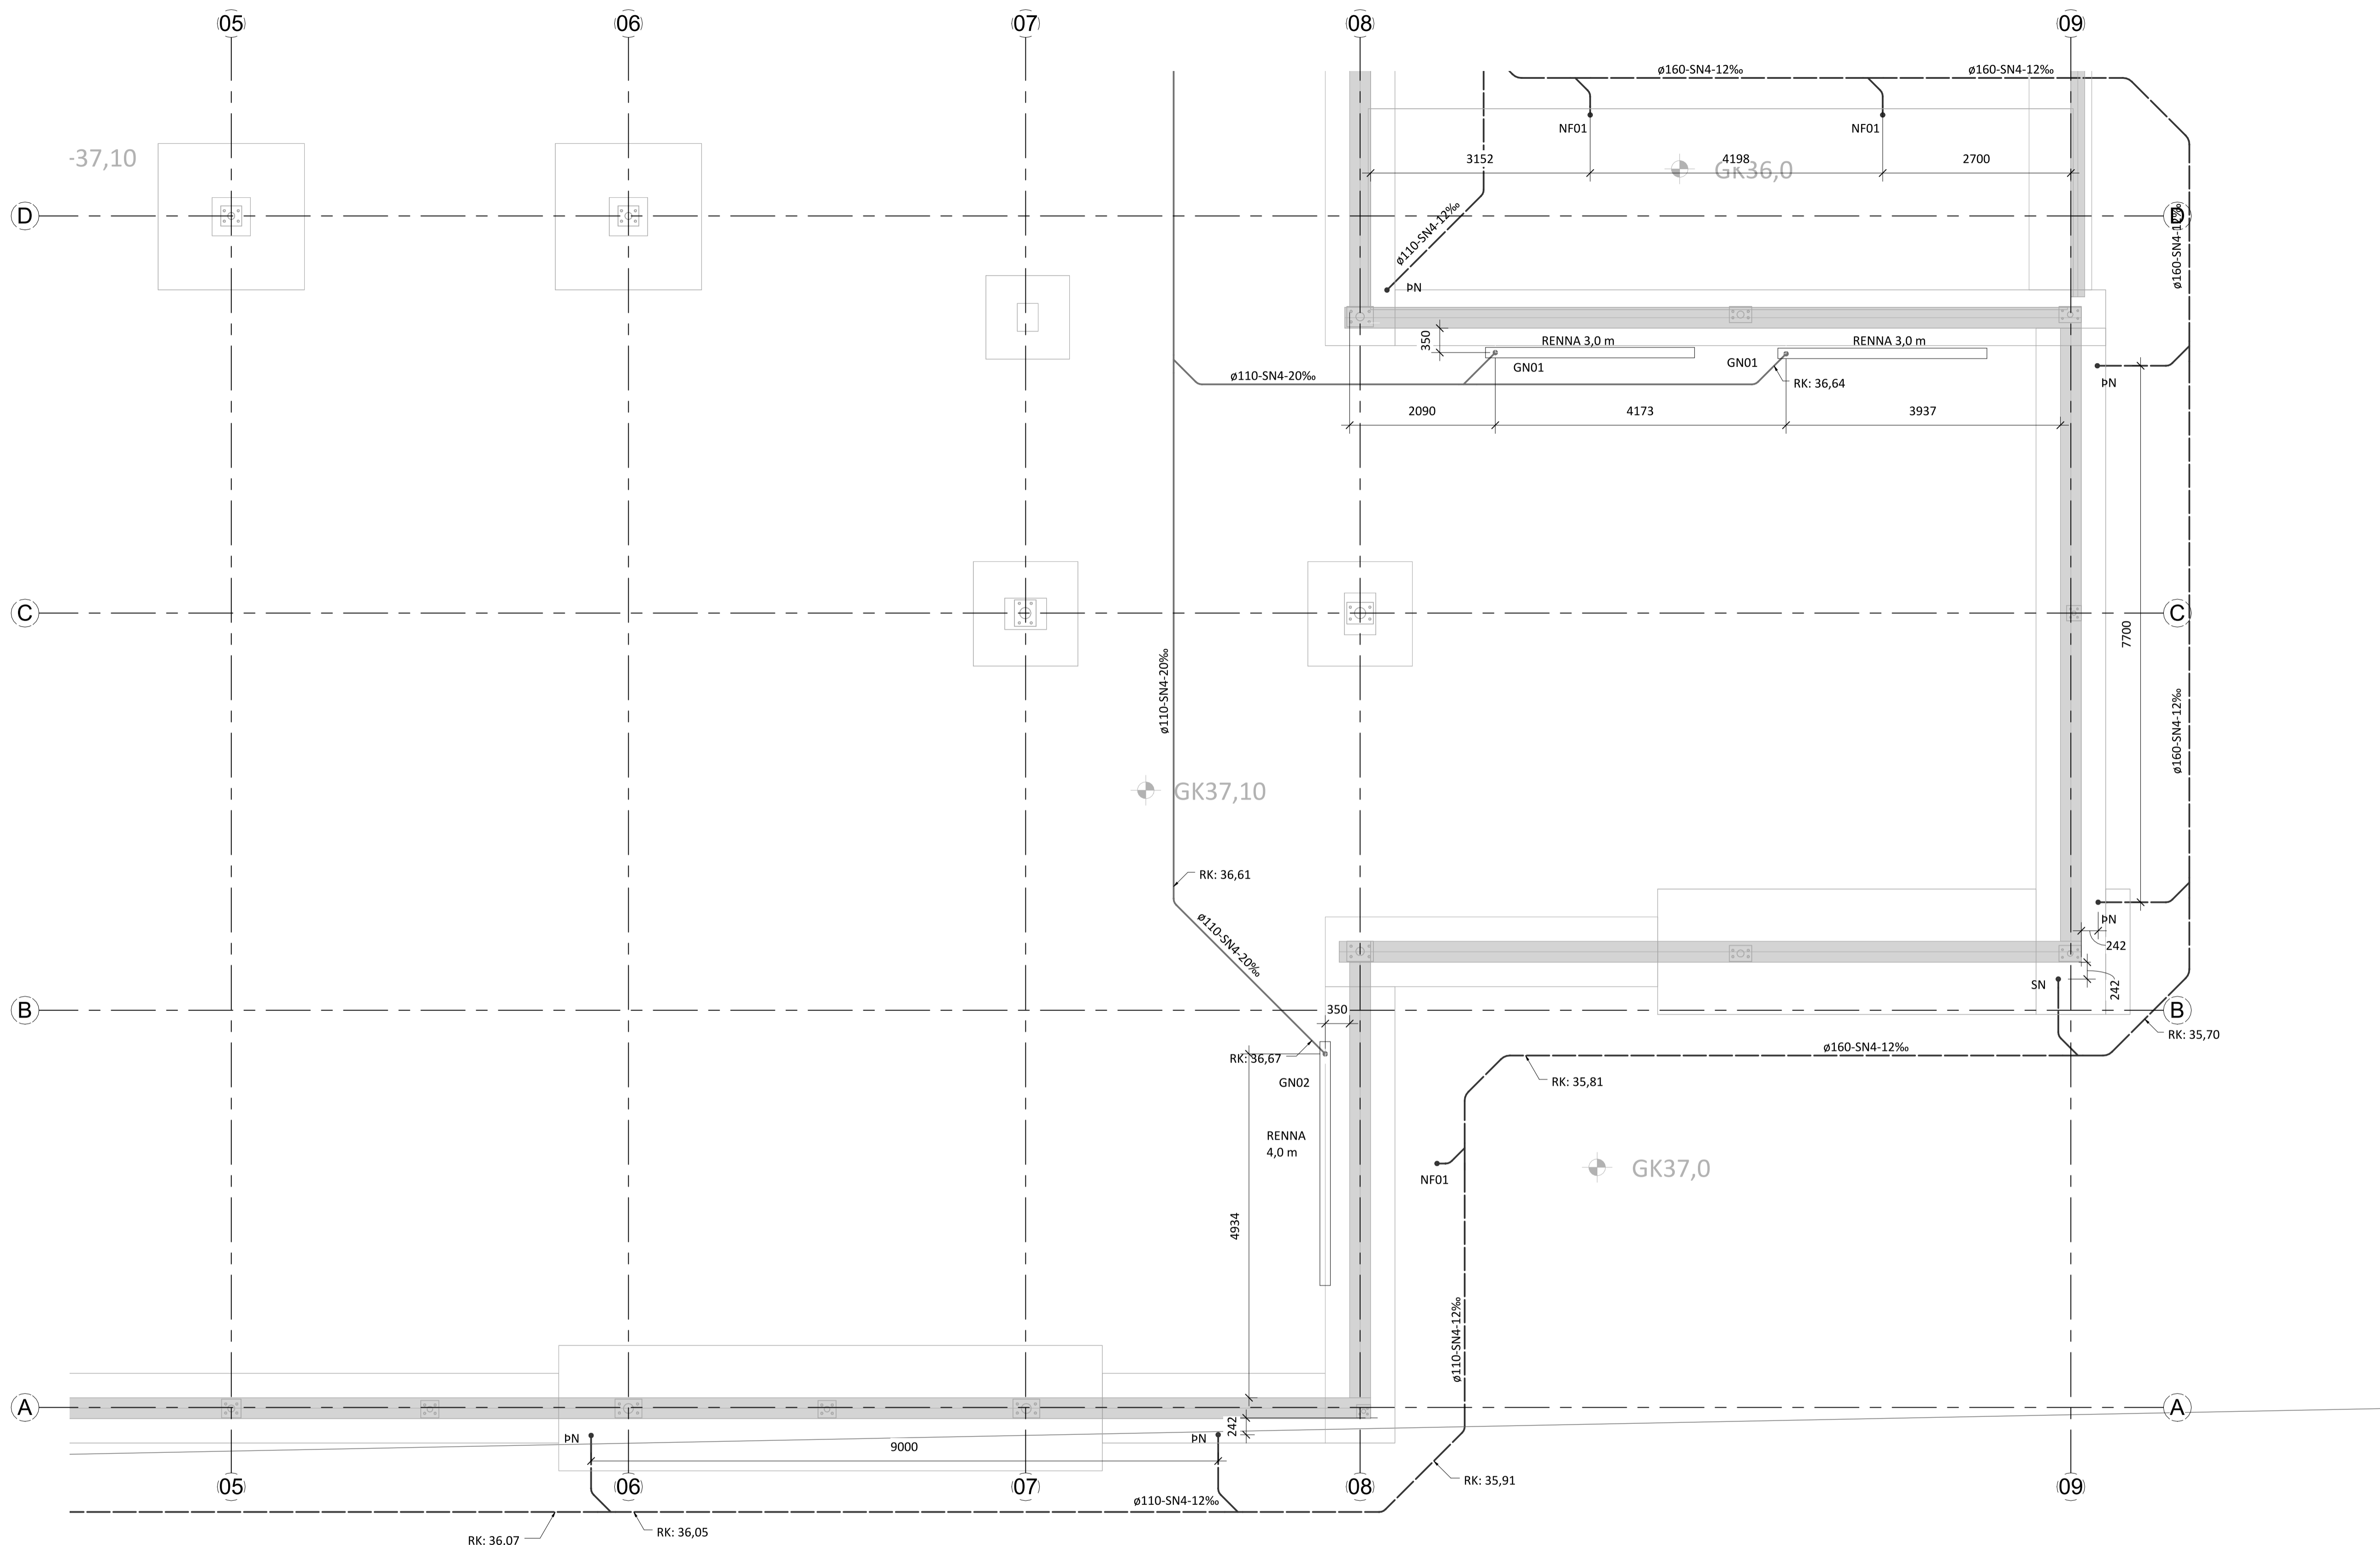

LYKILMYND

