


KERFISMYND - KERFI 5.1

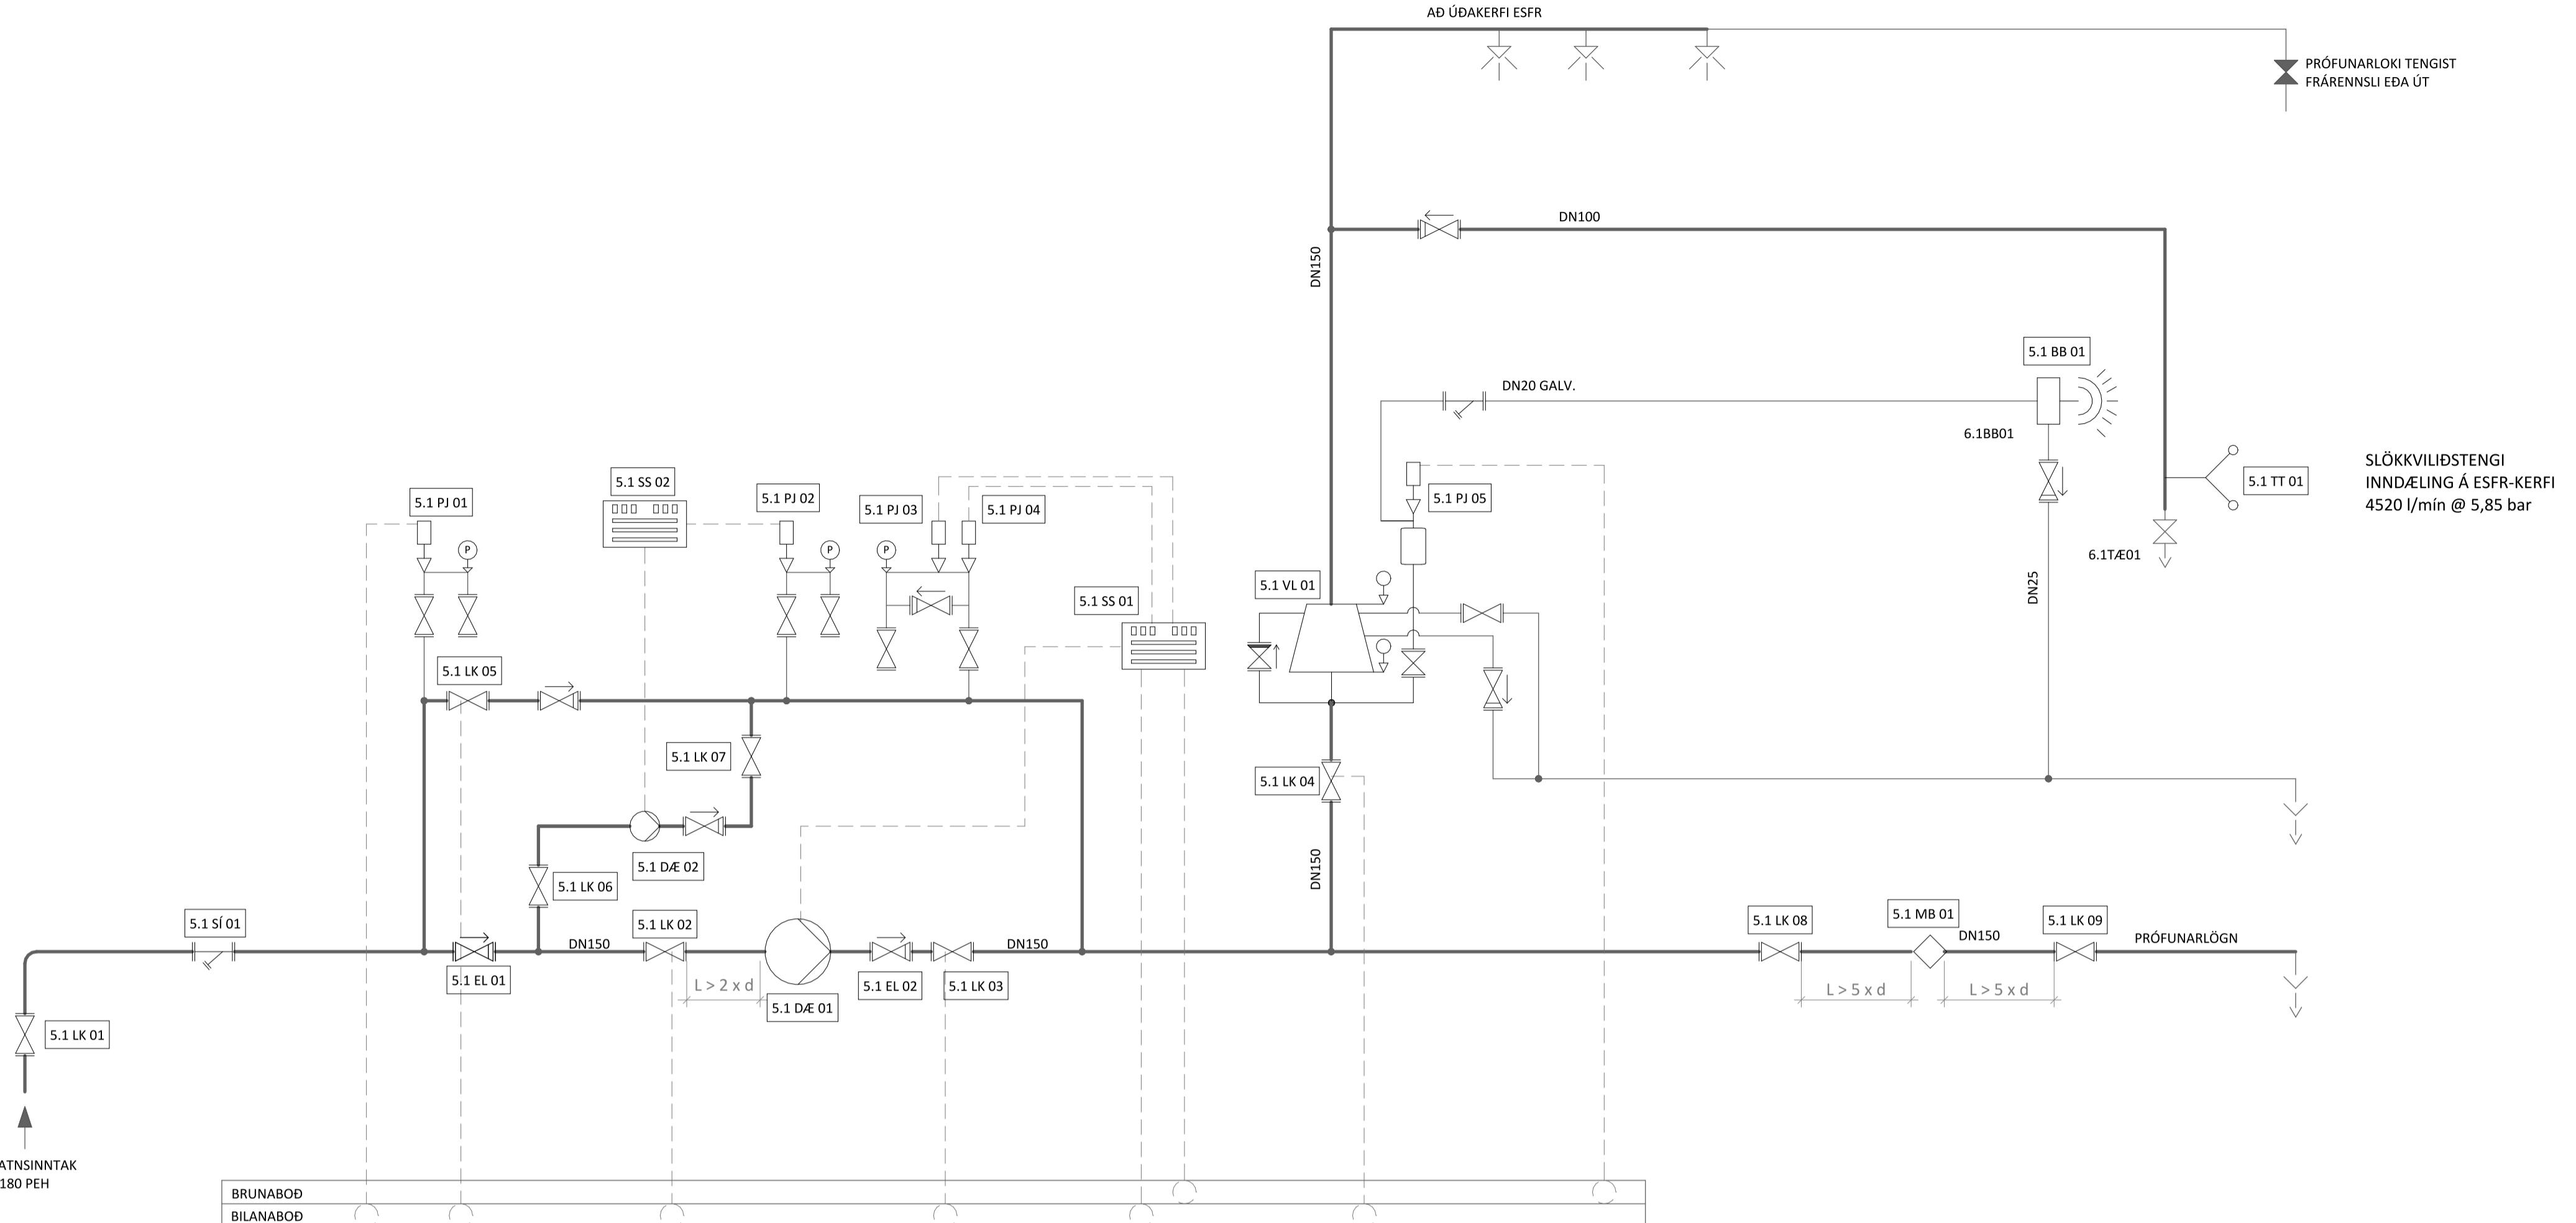

| TÆKJALISTI, KERFI 5.1 | | | |
|-----------------------|-------|-----|---|
| KERFI | HEITI | NR. | TÆKI |
| LÝSING | | | |
| 5.1 | BB | 01 | BRUNABJALLA BRUNABJALLA, VATNSDRIFIN |
| 5.1 | DÆ | 01 | BRUNADÆLA BRUNADÆLA, q=4530 l/min @ 5,0 bar |
| 5.1 | DÆ | 02 | PRYSTIDÆLA PRYSTIAUKADÆLA (JOCKEY), q=50 l/min @ 7,50 bar |
| 5.1 | EL | 01 | EINSTREYMISLOKI DN150 |
| 5.1 | EL | 02 | EINSTREYMISLOKI DN150 |
| 5.1 | LK | 01 | STOPPLOKI INNTAKSLOKI (LÆSTUR) |
| 5.1 | LK | 02 | VAKTADUR STJØRNLOKI, SENDIR BOD EF EKKI ER FULLOPPINN (N.O) |
| 5.1 | LK | 03 | STOPPLOKI VAKTADUR STJØRNLOKI, SENDIR BOD EF EKKI ER FULLOPPINN (N.O) |
| 5.1 | LK | 04 | STOPPLOKI VAKTADUR STJØRNLOKI, SENDIR BOD EF EKKI ER FULLOPPINN (N.O) |
| 5.1 | LK | 05 | STOPPLOKI VAKTADUR STJØRNLOKI FRAMHJÁ DÆLU, SENDIR BOD EF EKKI ER FULLOPPINN (N.O) |
| 5.1 | LK | 06 | STOPPLOKI STOPPLOKAR VID PRYSTIDÆLU (JOCKEY, OPNIR) |
| 5.1 | LK | 07 | STOPPLOKI STOPPLOKAR VID PRYSTIDÆLU (JOCKEY, OPNIR) |
| 5.1 | LK | 08 | STOPPLOKI STOPPLOKAR VID MÆLIBLENDU (LOKAÐIR) |
| 5.1 | LK | 09 | STOPPLOKI STOPPLOKAR VID MÆLIBLENDU (LOKAÐIR) |
| 5.1 | MB | 01 | MÆLIBLENDA FLYTUR a.m.k 150% AF HÁMARKS VATNSÞÖRF KERFIS (q=6795 l/min) |
| 5.1 | PJ | 01 | PRYSTINEMI Á HEIMED, SENDIR BOD EF VEITUÞRÝSTINGUR FELLUR NIÐUR FYRIR INNSTILLT GILDI (STILLIGILDI 2,5) |
| 5.1 | PJ | 02 | TVÍSTÖÐU PRYSTINEMI FYRIR PRYSTIDÆLU (JOCKEY), RÆSIR DÆLU PEGAR KERFISÞRÝSTINGUR FELLUR NIÐUR 0,85*P OG STÖÐVAST VID 0,95*P |
| 5.1 | PJ | 03 | PRYSTINEMI FYRIR BRUNADÆLU, RÆSIR DÆLU EF KERFISÞRÝSTINGUR FELLUR UNDIR 0,8*P |
| 5.1 | PJ | 04 | PRYSTINEMI FYRIR BRUNADÆLU, RÆSIR DÆLU EF KERFISÞRÝSTINGUR FELLUR UNDIR 0,7*P |
| 5.1 | PJ | 05 | PRYSTINEMI PRYSTINEMI, SENDIR BOD EF PRÝSTINGUR FELLUR VID VARDЛОKA |
| 5.1 | SS | 01 | STJØRNSKAPUR STJØRNSKAPUR FYRIR PRYSTIDÆLU (START/STOPP) |
| 5.1 | SÍ | 01 | SÍA Á HEIMED, MÖSKVASTÆRD ~ 5 mm |
| 5.1 | TT | 01 | SLÖKKVITENGİ TVÍBURATENGI FYRIR SLÖKKVILÍD |
| 5.1 | VL | 01 | VARDLOKI DN150 |

P = 8,60 bar (SAMANLAGÐUR VEITU- OG BRUNADÆLUÞRÝSTINGUR MED ÚTGANG DÆLU LOKADAN)

SKÝRINGAR FYRIR BRUNADÆLU

Dælan og allur stjórnþunaður skal vera af viðurkenind til notukunar við vatnsúðakerfi. AFLSTRENGUR AD ÐEÐLURYMI SKAL VERA MED a.m.k. 60 mín BRUNPOL OG SKAL STRENGUR TENGJAST STRAX EFTIR HÖFUDROFA HÜSSINS. MERKA SKAL ALLA ROFA SEM GETA ROFID STRAUM AD DÆLU SKILMERKILEGA MED a.m.k. 10 mm HAUM HVÍTUM TEXTA Á RAUDUM BAKGRUNNI. "BRUNADÆLA, EKKI MA RJÚFA STRAUM VIÐ BRUNABOD".

VÖR SKULU VERA TREG OG POLA STARTÁLAG í a.m.k. 20 sek, STRENGUR SKAL a.m.k. ANNA SEM NEMUR 150% HÁMARKS ÁLAGI DÆLUMÓTORS.

AFFALL KÉLVATNS FRÁ DÆLU SKAL TENGJAST Í FRARENNSLI.
BRUNADÆLA OG BÚNADUR HENNI TENGÐRI SKAL VERA I SÉR BRUNAHÓLFI (E160).
STÆKKANIR/MINNINKANIR SKULU EKKI VERA KRAPPARI EN 15°

HÖNNUNARSVÆÐI

| HÖNNUNARSVÆÐI NR. | FJÖLDI ÜÐARA | q l/min | P bar |
|--------------------------------|--------------|---------|--------|
| SVÆÐI 2.1 (NÆST VARDЛОKA) | 12 | 4773 | @ 3,36 |
| SVÆÐI 2.2 (FJÆRST VARDЛОKA) | 12 | 4400 | @ 3,18 |
| SVÆÐI 2.3 (VID MOTTÓKU 2. HÆÐ) | 12 | 4530 | @ 4,25 |
| SVÆÐI 2.4 (SKRIFSTOFA) | 10 | 614 | @ 1,80 |
| SVÆÐI 1.1 (VID MOTTÓKU 1. HÆÐ) | 12 | 4501 | @ 4,10 |

KALDAVATNSINNTAK

RENNSLISMÆLING FRAMKVÆMD ÞANN 27.05.2023 AF ELDVARNAÞJÓNUSTU OFSAFLOTT ehf

NIÐURSTAÐA MÆLINGAR:
STÖÐUPRÝSTINGUR 3,1 bar
RENNSSI 2173 l/min
AFGANGSPRÝSTINGUR 2,00 bar

TEIKNITÁKN

- | | |
|--|---|
| | STOPPLOKI (OPIN) |
| | STOPPLOKI (LOKAÐUR) |
| | TVÍBURATENGI FYRIR INNDÆLINGU SLÖKKVILÍDS |
| | EINSTREYMISLOKI |
| | PRÝSTIMÆLIR |
| | PRÝSTINEMI |
| | VAKTADUR LOKI |
| | DÆLA |
| | SÍA |
| | BRUNABJALLA |
| | VATNSÚÐARI |
| | MÆLIBLENDA |
| | AFFALL |
| | STÝRISTRENGUR |
| | VATNSÚÐALÖGN |





Jón M. Halldórrsson 091162-3509

ÁRITUN HÖNNUNARSTÓRA: KT.
SÉRUPPDRÁTTUR ER Í SAMMÆMI VÍD GILDANDI ADALEUPPDRÁTT
VERKNR. Borgarhella 31 DAGS. úTG. 05.12.2023


ÚTGÁFUERILL

ÚTG. DAGS LÝSING

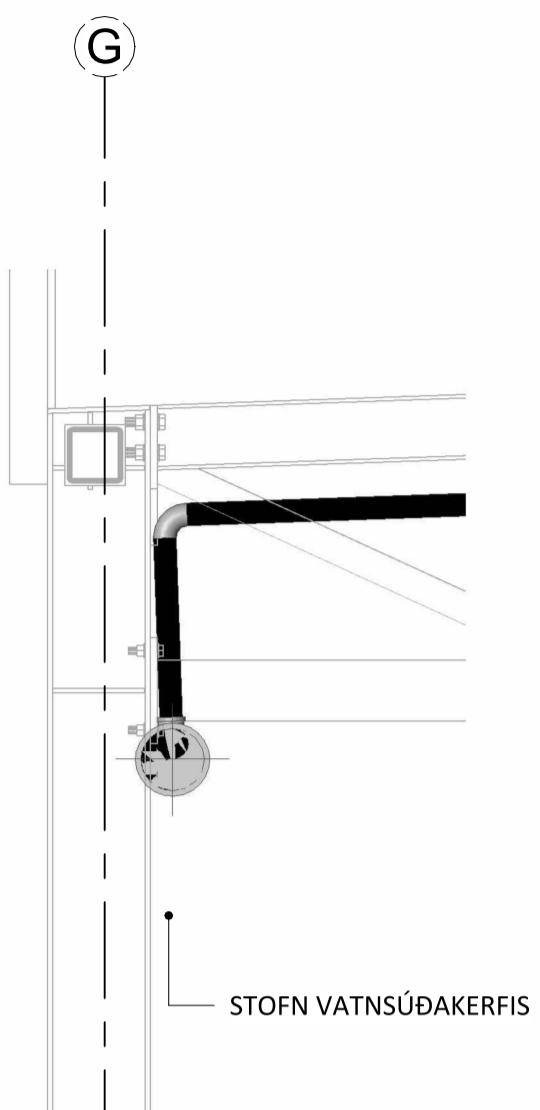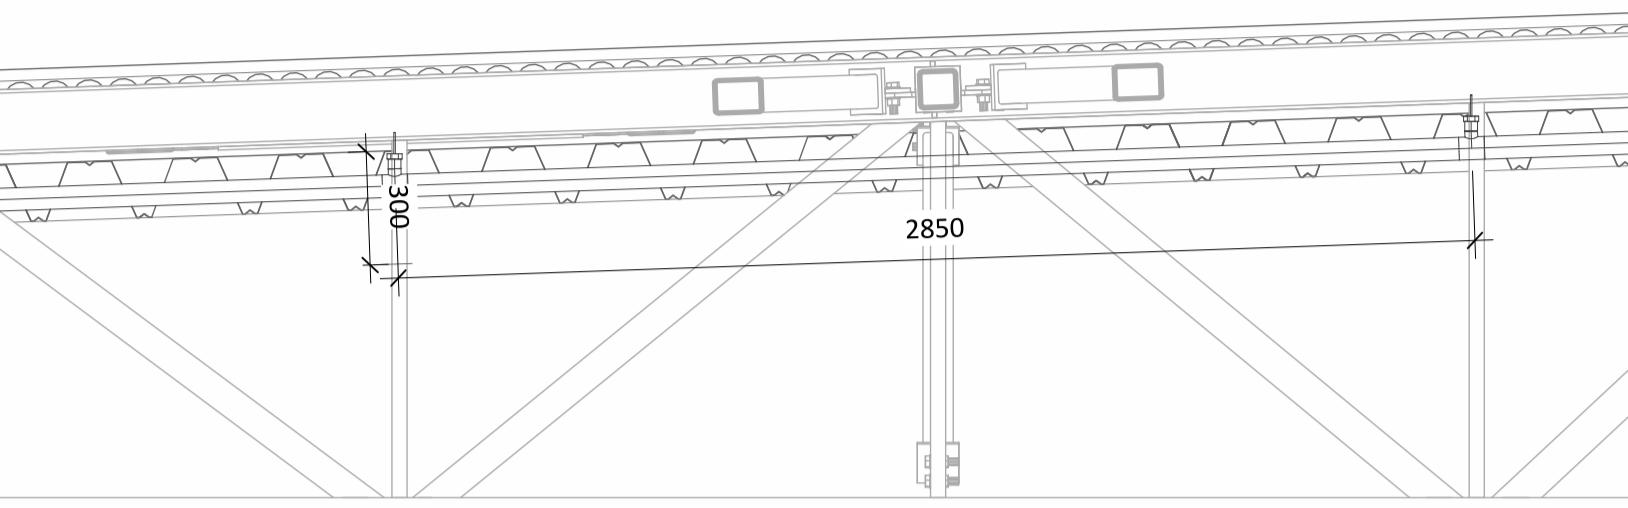

5-2 VATNSÚDAKERFI VIÐ PAK
5-0002 1 : 20

5-3 VATNSÚDAKERFI VIÐ VEGG
5-1201 1 : 20

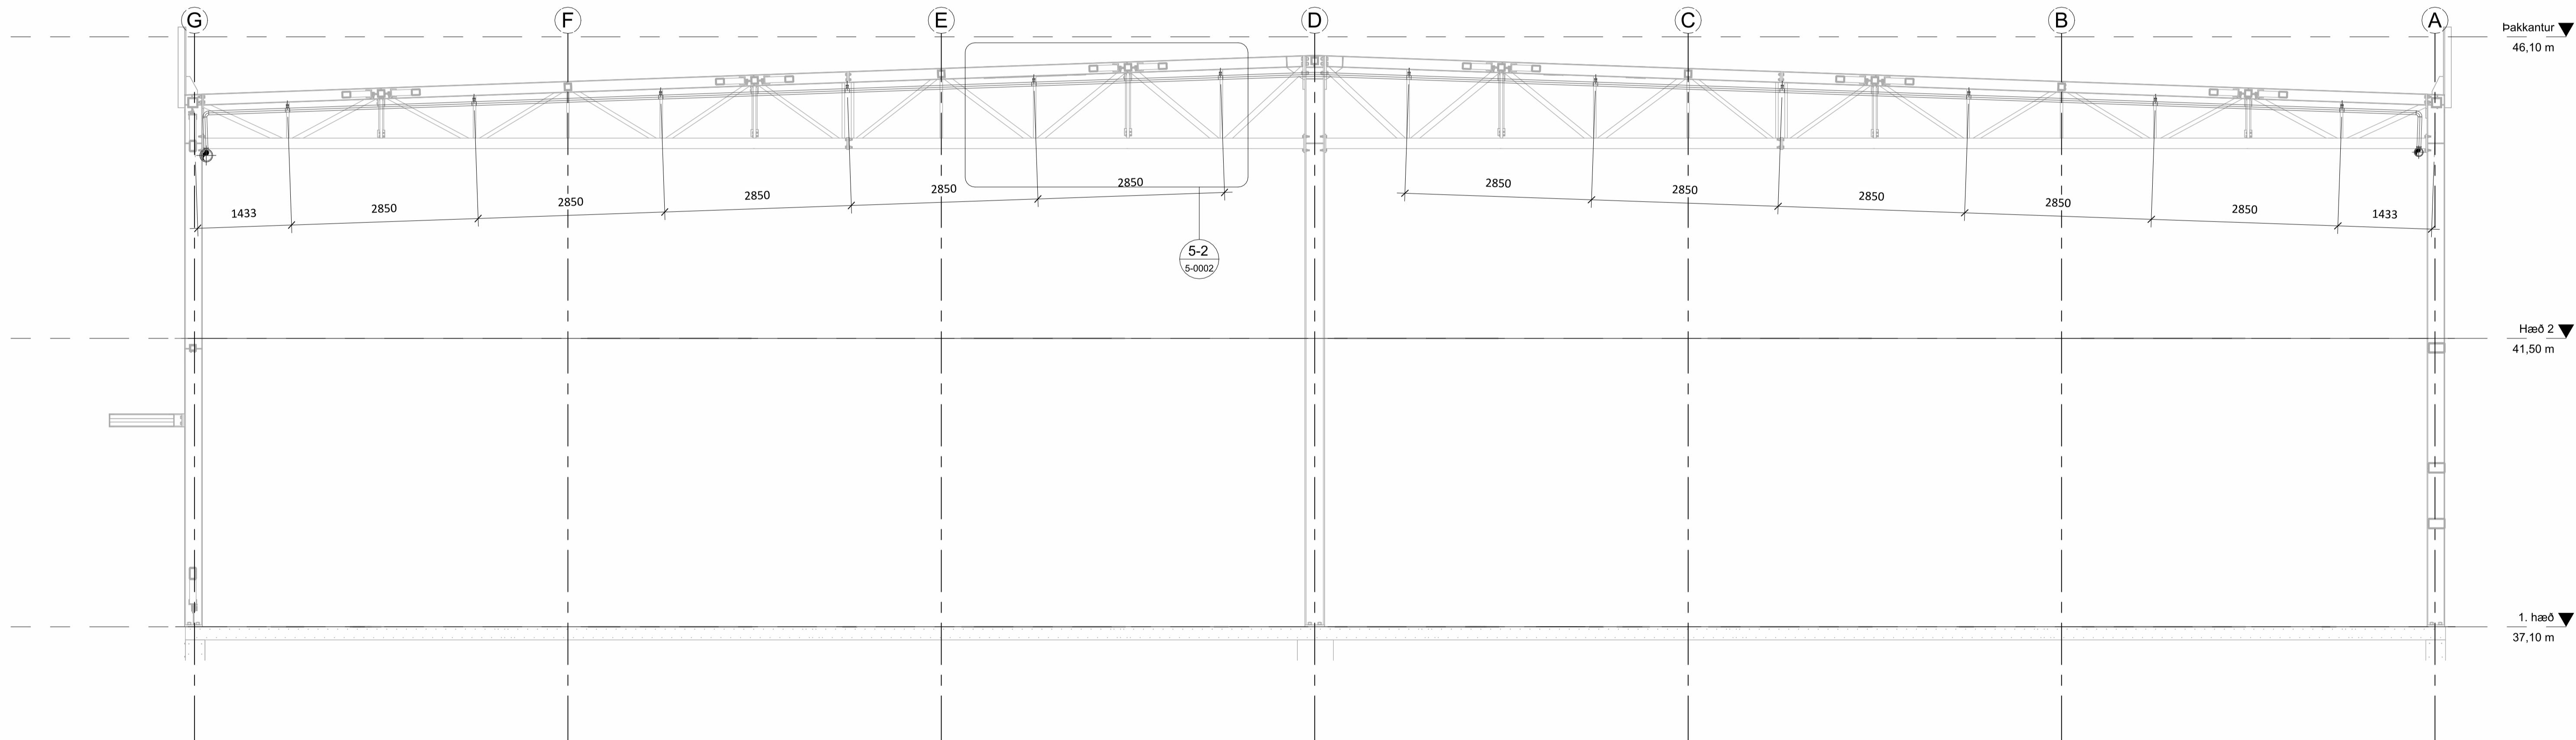


5-1 ÞVERSNIÐ VATNSÚDAKERFIS
1-0101 1 : 50

Jón M. Halldórrson 091162-3509
 ÁRITUN HÖNNUNARSTÓRA: KT.


SÉRUPDRÁTTUR ER Í SAMMÉMI VÍD GILDANDI ADALEUPDRÁTT
 VERKNR. Borgarhella 31 DAGS. ÚTG. 05.12.2023

ÚTGÁFUFEIRILL

ÚTG. DAGS. LÝSING

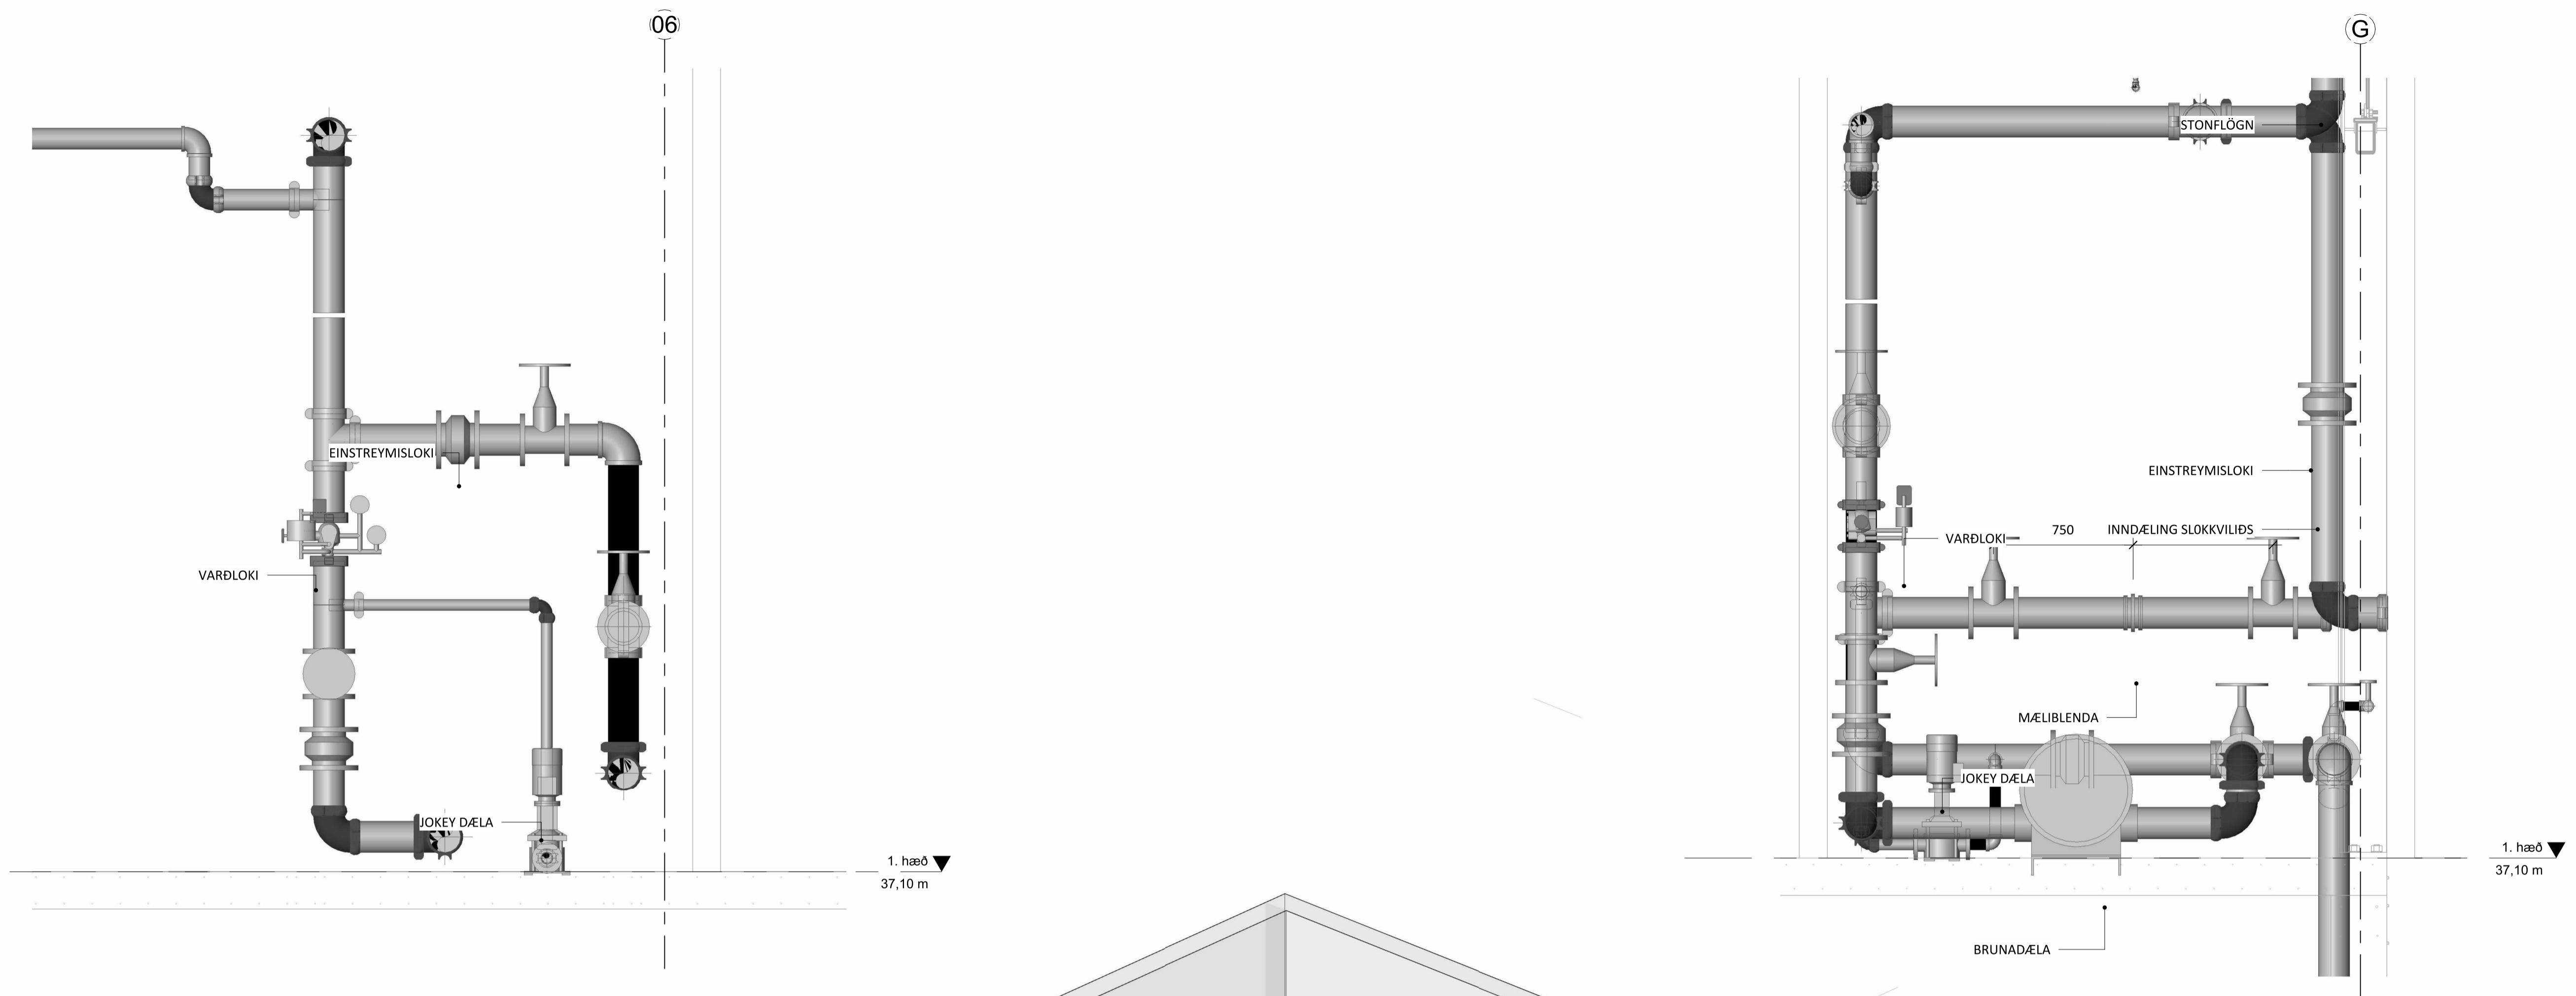

5-4 SNIÐ Í VARÐLOKA
 5-1102 1 : 20

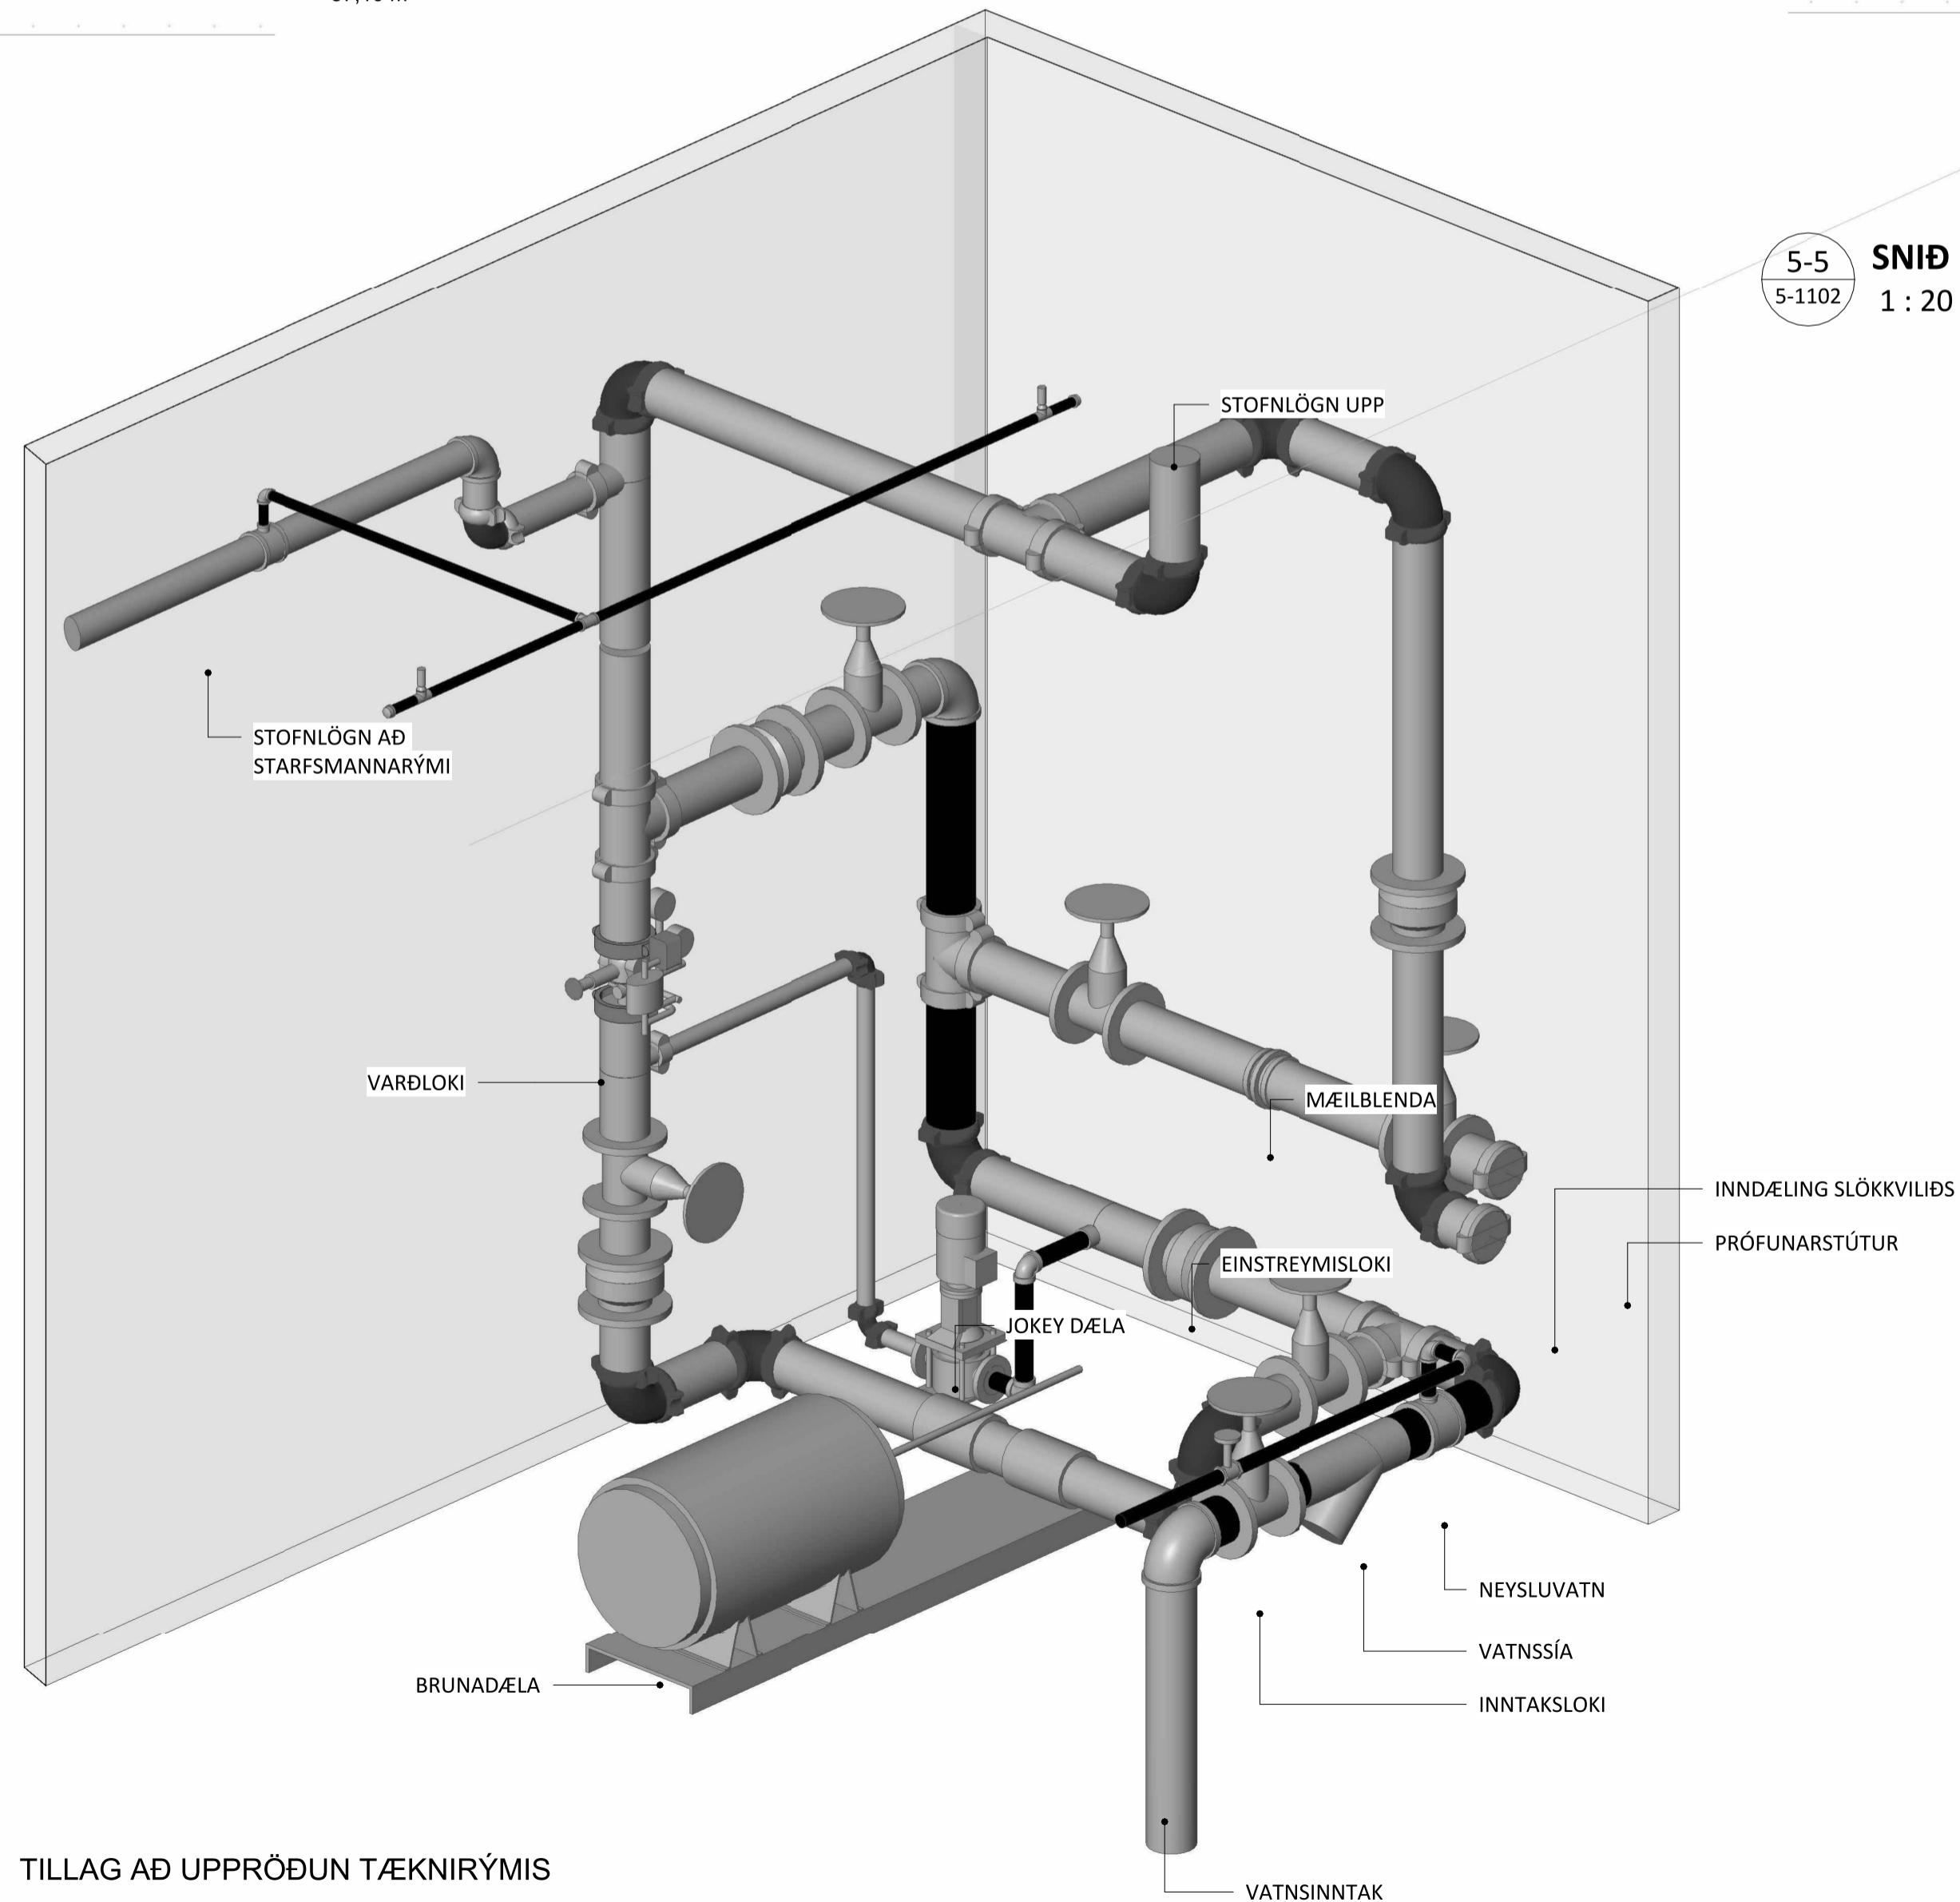

5 TILLAG AD UPPRÖÐUN TÆKNIRÝMIS

Nethyl 2E, 110 Reykjavík
 Tekni- og ræðgjafafjölnusta
 Sími: 851-1213
 Netfang: gummi@ktr.is

VERKHEITI
BORGARHELLA 31
 HAFNARFIRDI

VATNSÚÐAKERFI
 TÆKNIRÝMI
 SNIÐ & RÚMMYND



| | | | |
|-----------------------------|--------------|-----------|-------------|
| SAMPYKKT | KT. | | |
| Lundin Eriksson C20672-5369 | | | |
| HÖNNUDUR | NETFANG | YFIRFARIÐ | DAGS. SAMP. |
| GP | gummi@ktr.is | PSS | 19.01.24 |
| MKV. (@ A1) | VERKNÚMER | TEKN. NR. | BR. ÚTG. |
| | 23025 | 5-0003 | |

Jón M. Halldórrsson 091162-3509

ÁRITUN HÖNNUNARSTJÓRA: KT.
SÉRUPPDRÁTTUR ER Í SAMMÉMI VÍD GILDANDI ADALEUPPDRÁTT
VERKNR. Borgarhella 31 DAGS. ÚTG. 05.12.2023

ÚTGÁFUFERILL


ÚTG. DAGS. LÝSING


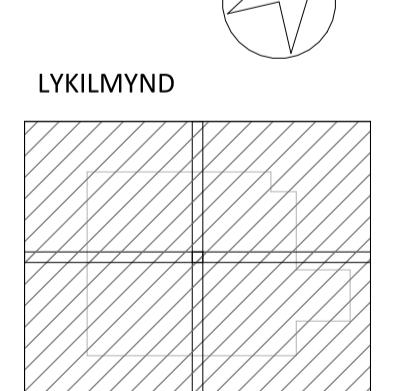
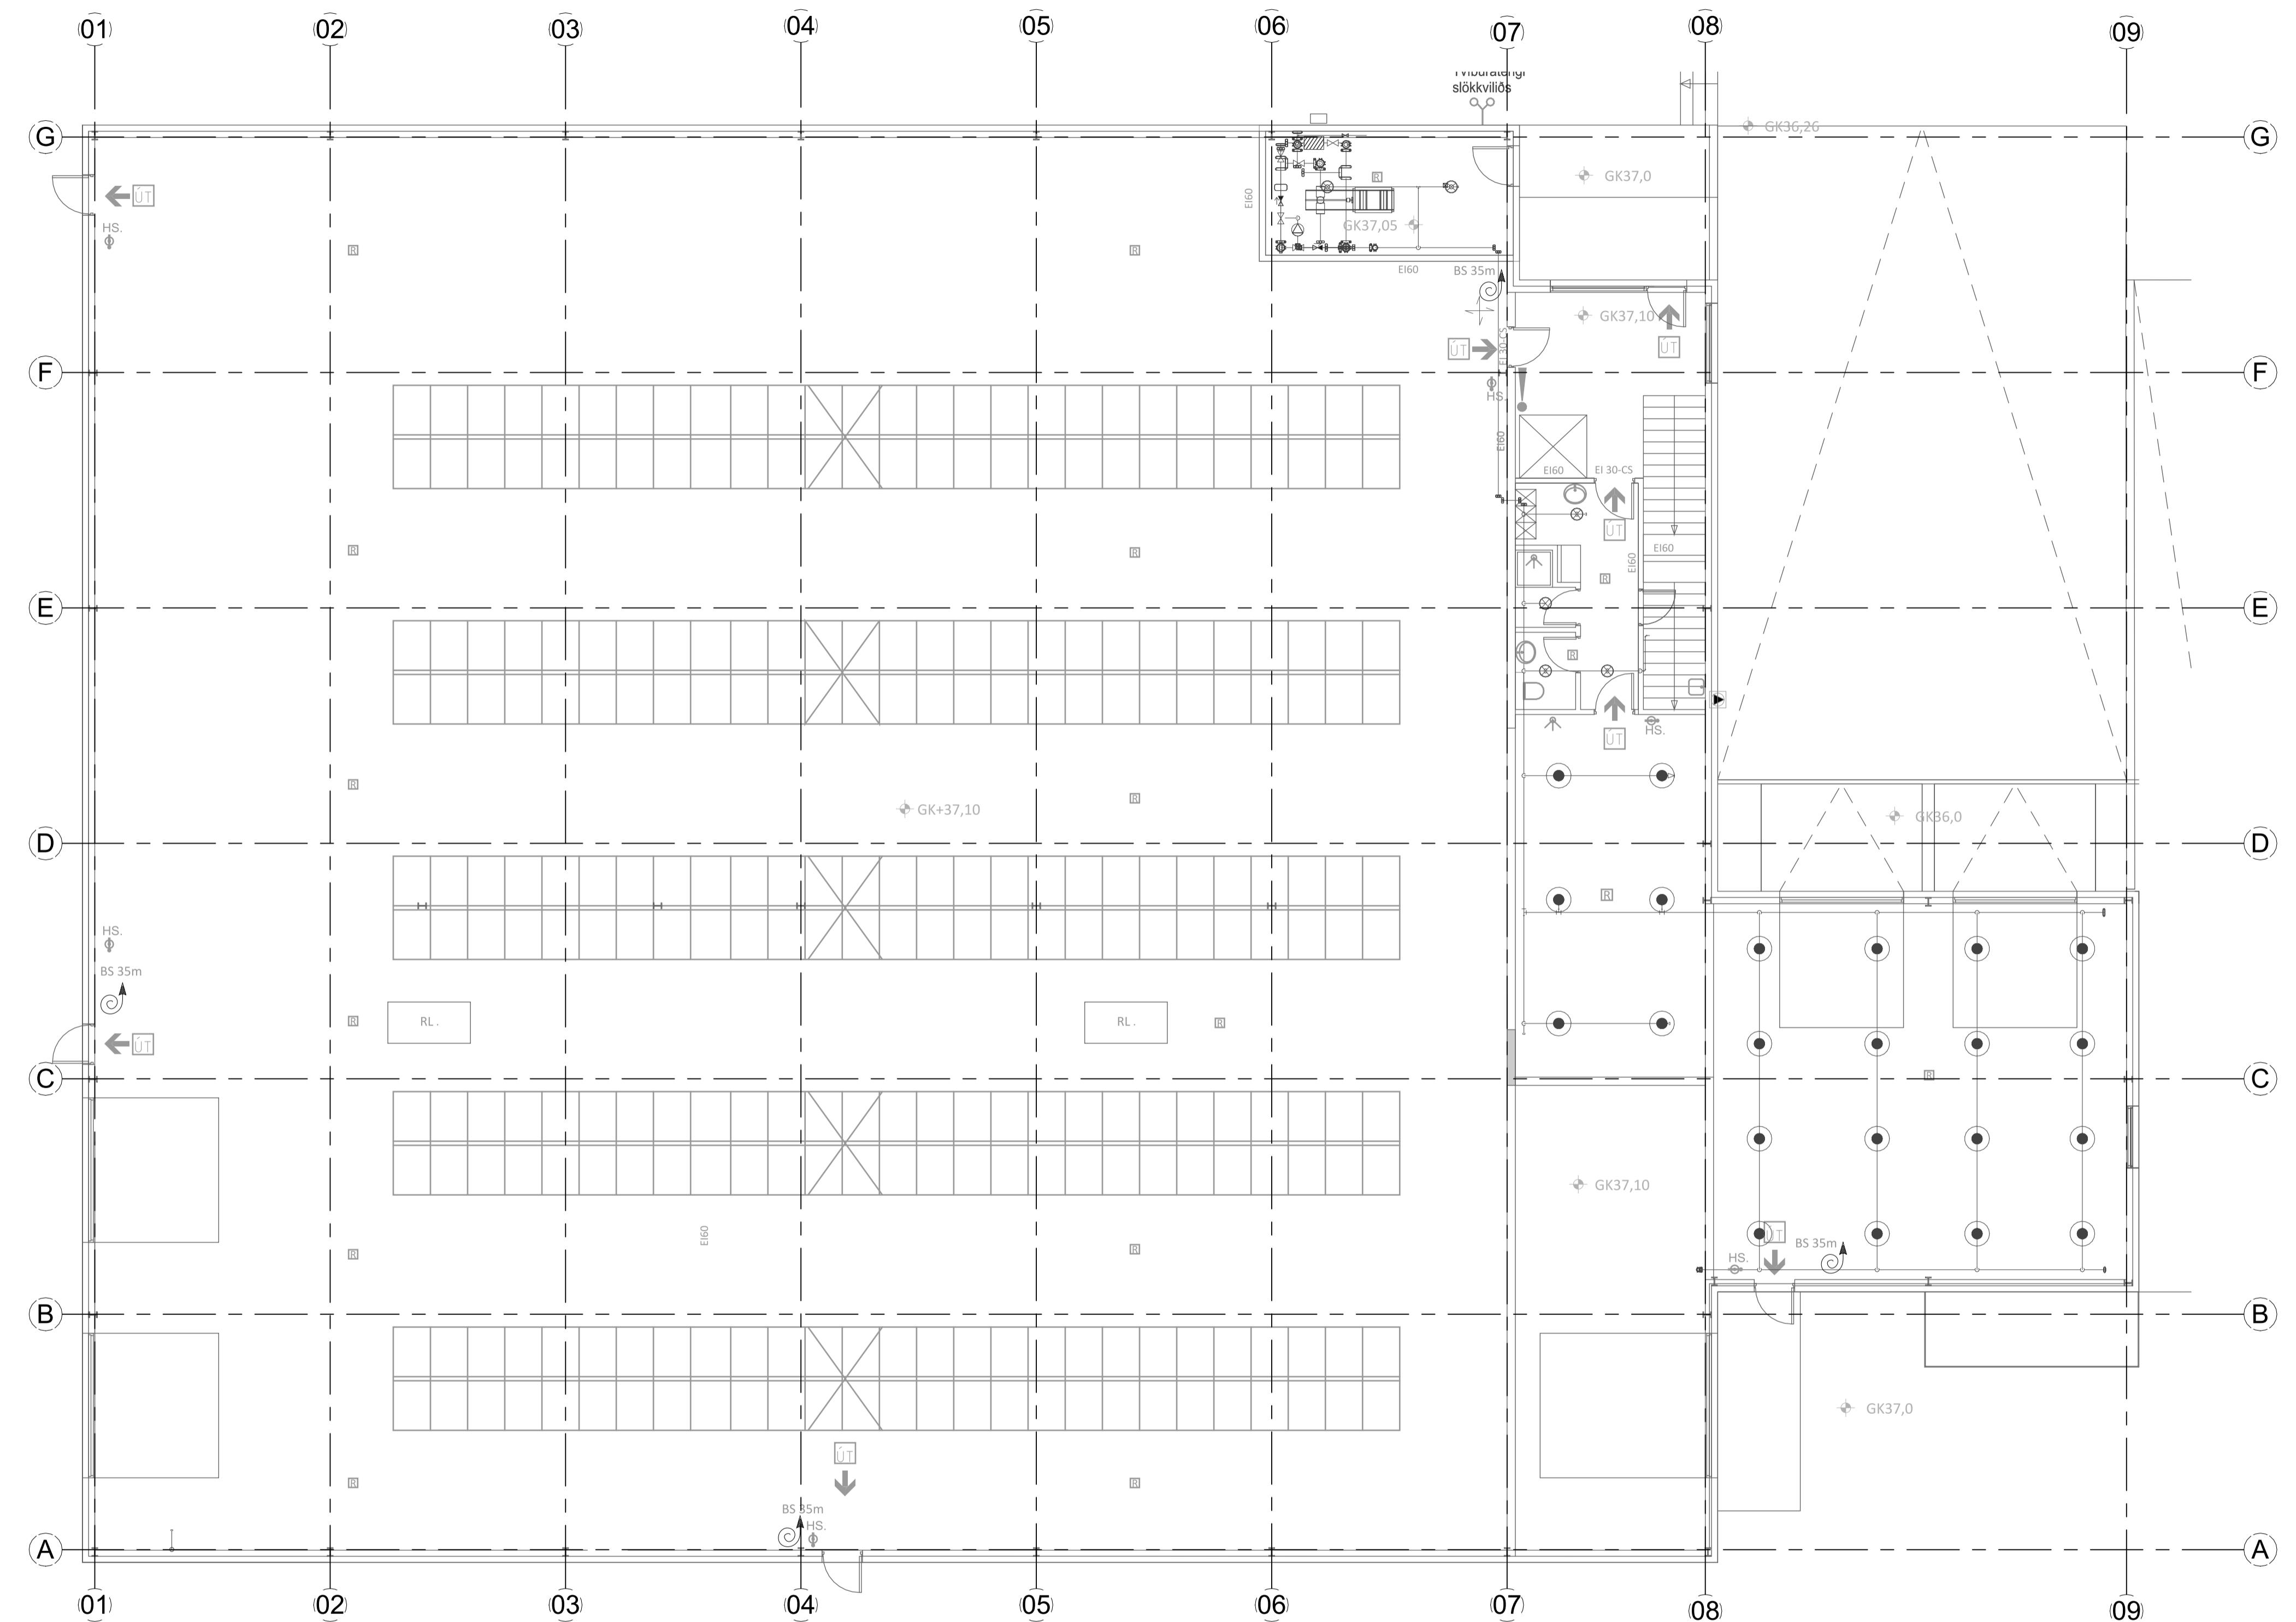

KVARDI
Nethyl 2E, 110 Reykjavík
Tekni- og ræðgjafabjörnustu

Netfang: gummi@ktr.is
Sími: 851-1213

VERKHETTI
BORGARHELLA 31
HAFNARFIRDI
VATNSÚÐAKERFI
GRUNNMYND, 1. HÆÐ
YFIRLITSMYND

| | | | |
|----------------------|--------------|-----------|-------------|
| SAMPYKKT | KT. | | |
| Guðmundur Þorláksson | C20672-5369 | | |
| HÖNNUDUR | NETFANG | YFIRFARID | DAGS. SAMB. |
| GP | gummi@ktr.is | PSS | 19.01.24 |
| MKV. (@ A1) | VERKNÚMER | TEKN. NR. | BR. ÚTG. |
| 1 : 100 | 23025 | 5-1100 | |


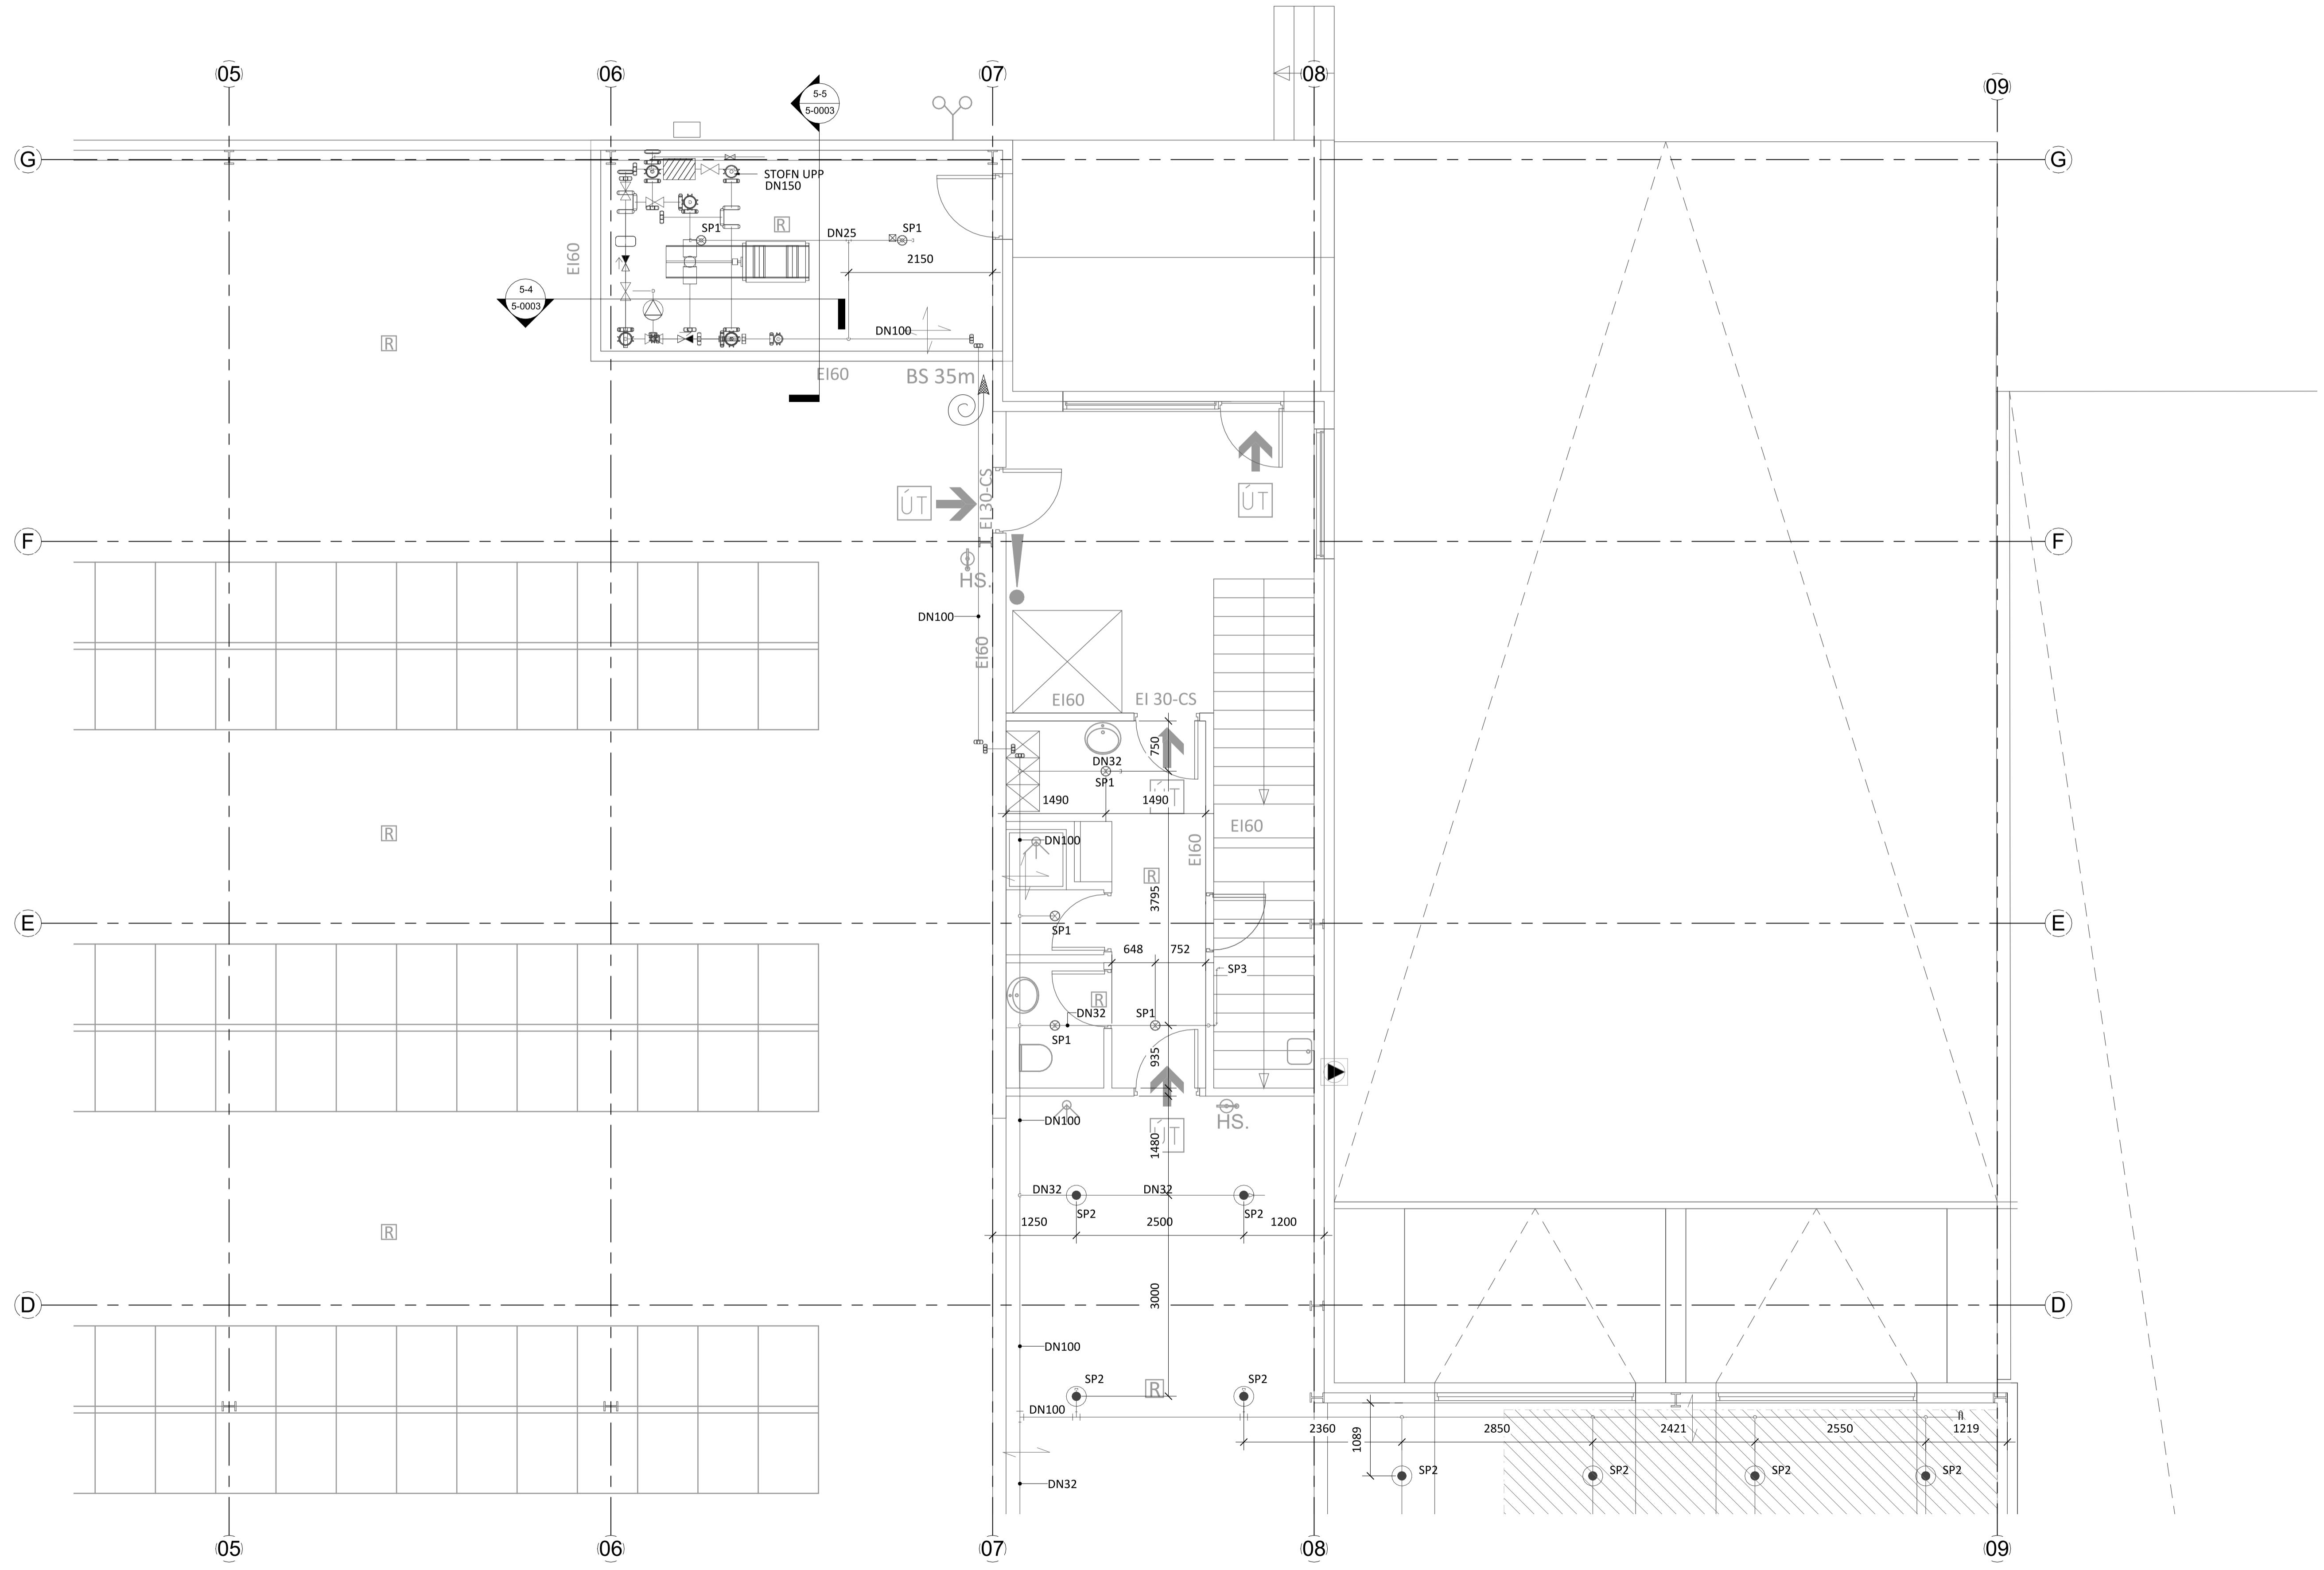


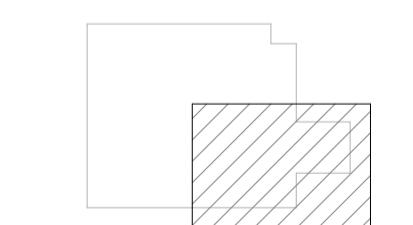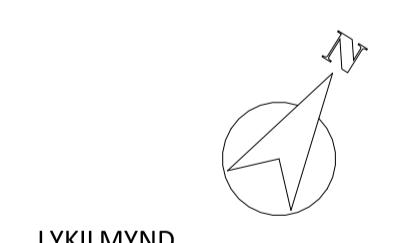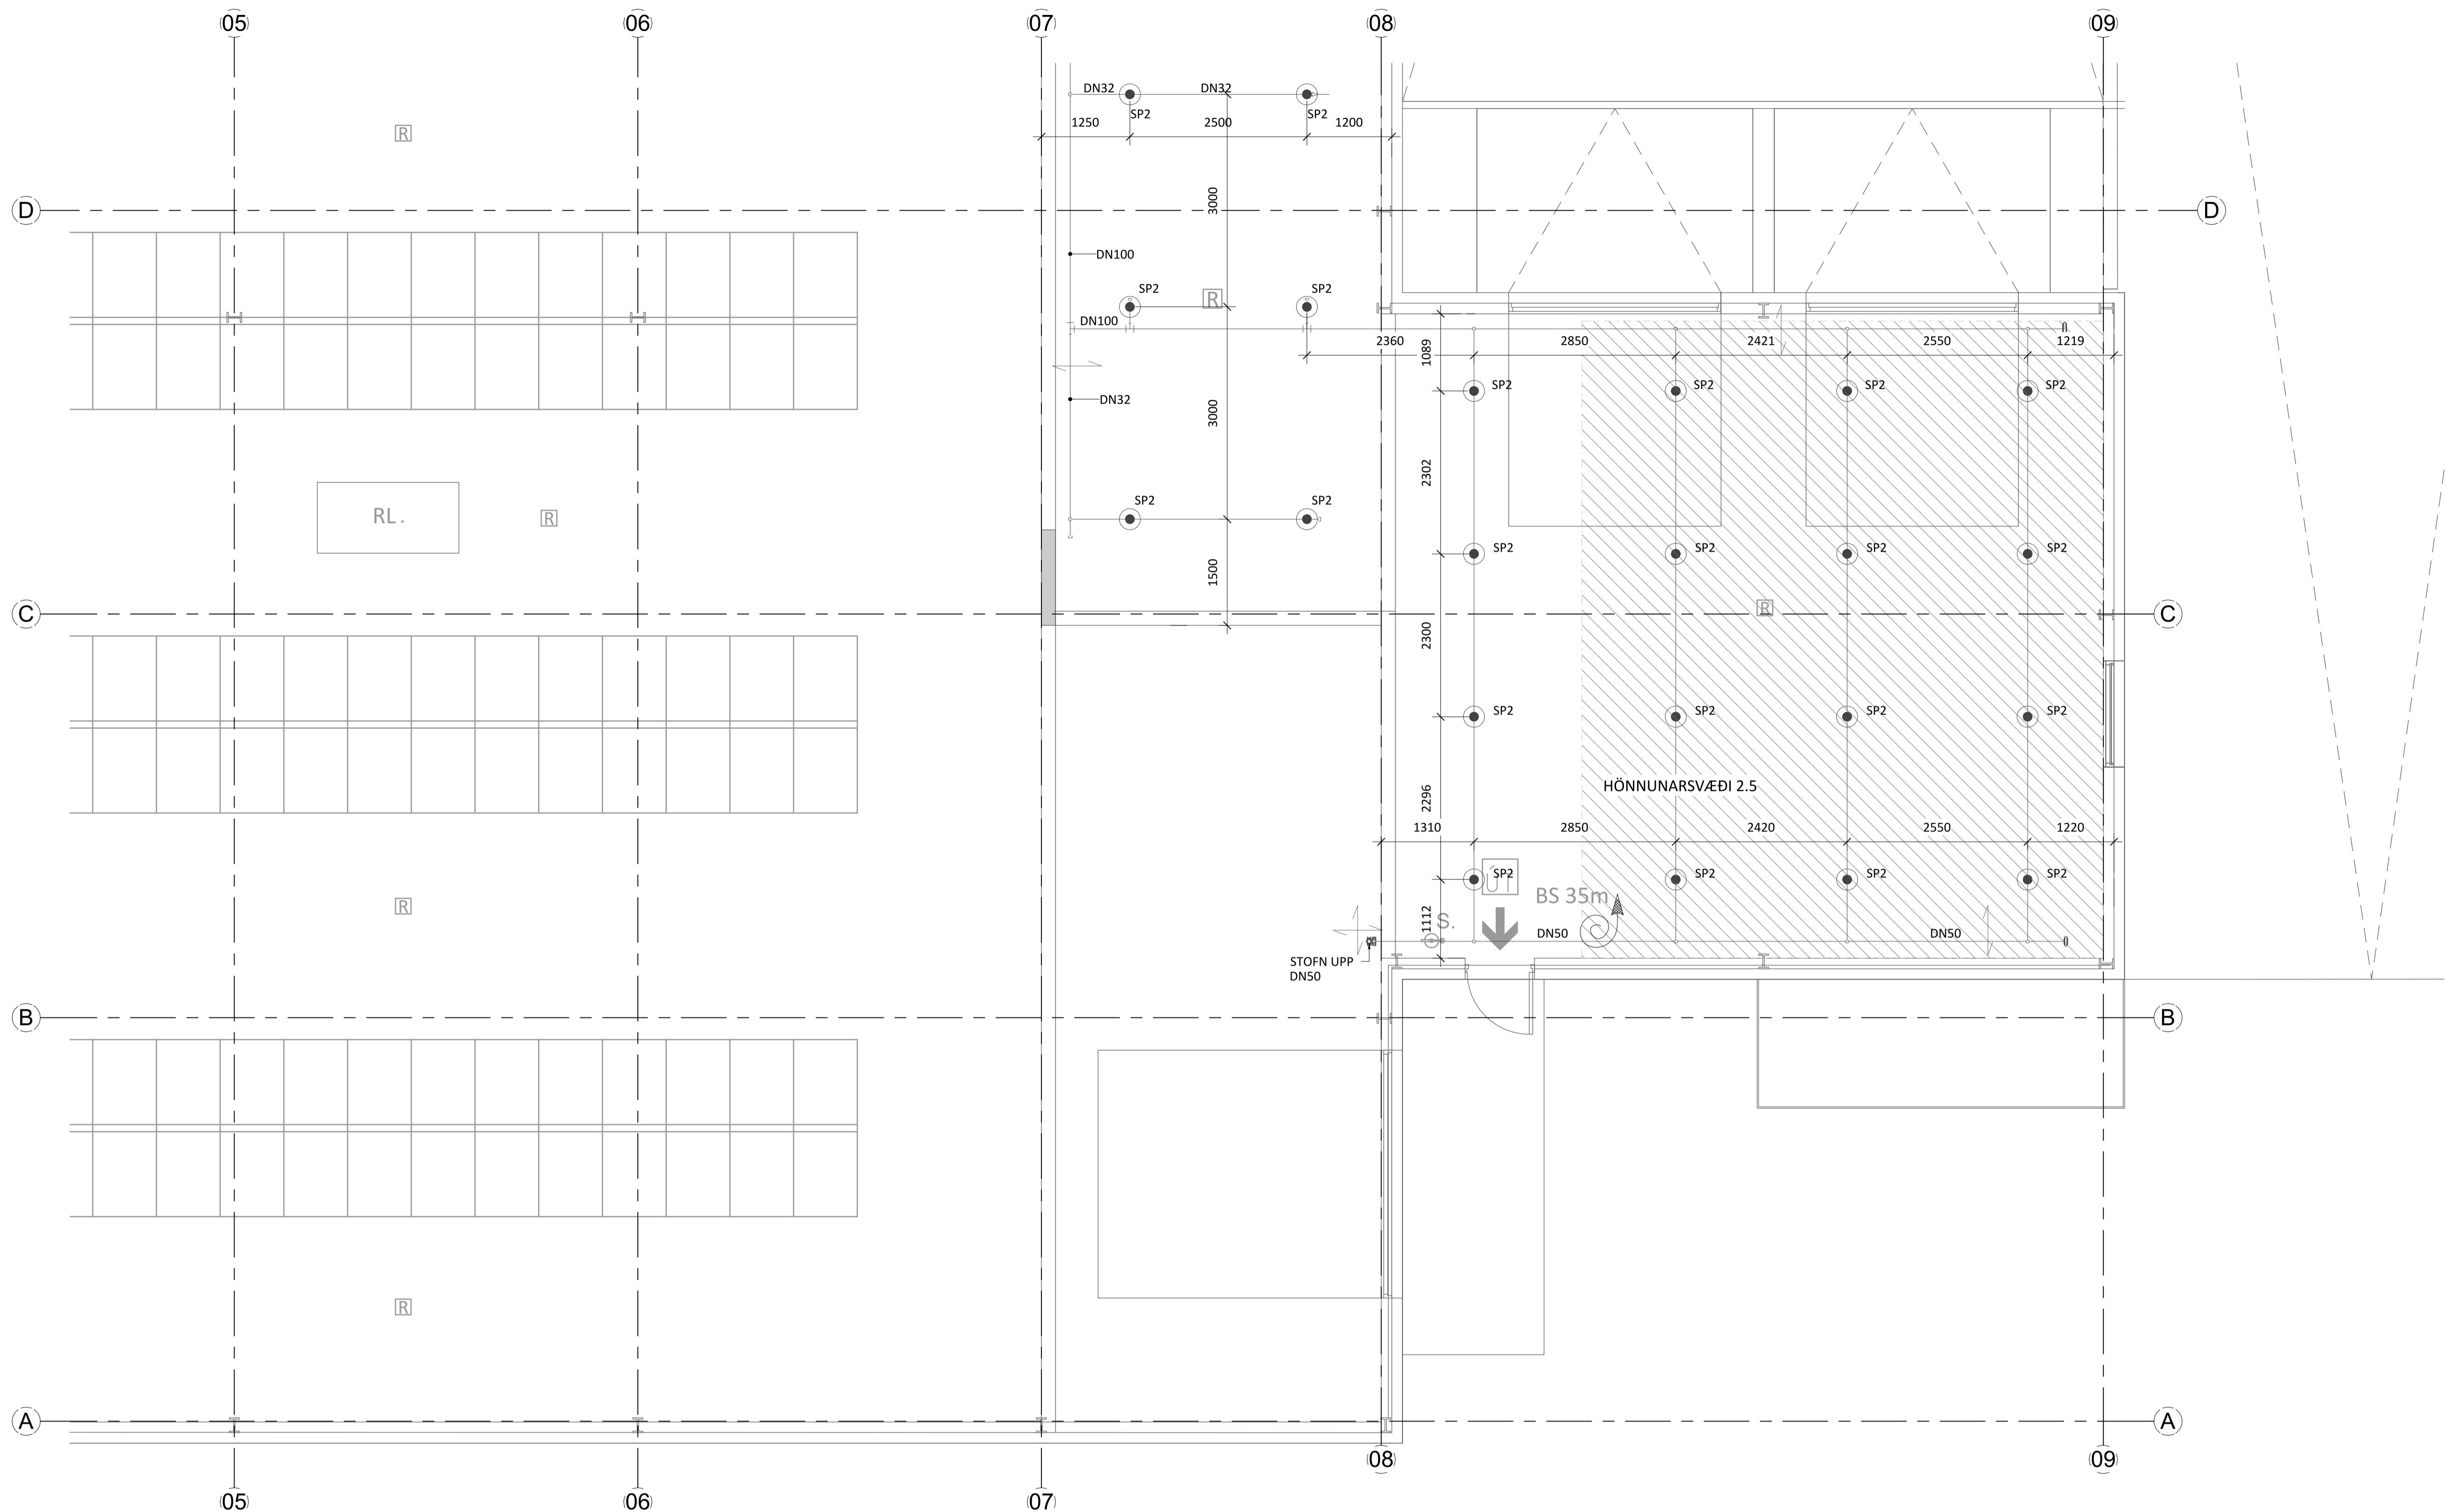

Jón M. Halldórrsson 091162-3509

ÁRITUN HÖNNUNARSTÓRA: KT.
SÉRUPPDRAÍTTUR ER Í SAMMÉMI VID GILDANDI ADALEUPPDRAÍTT
VERKNR. Borgarhella 31 DAGS. ÚTG. 05.12.2023

ÚTGÁFUFEÐILL
ÚTG. DAGS LÝSING

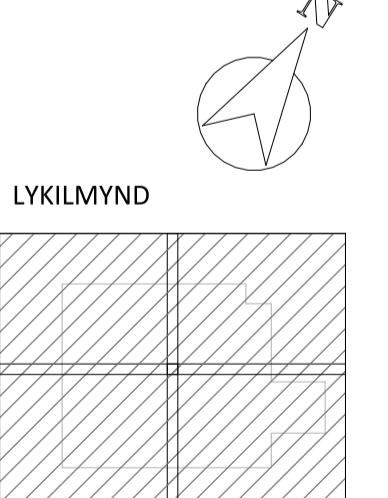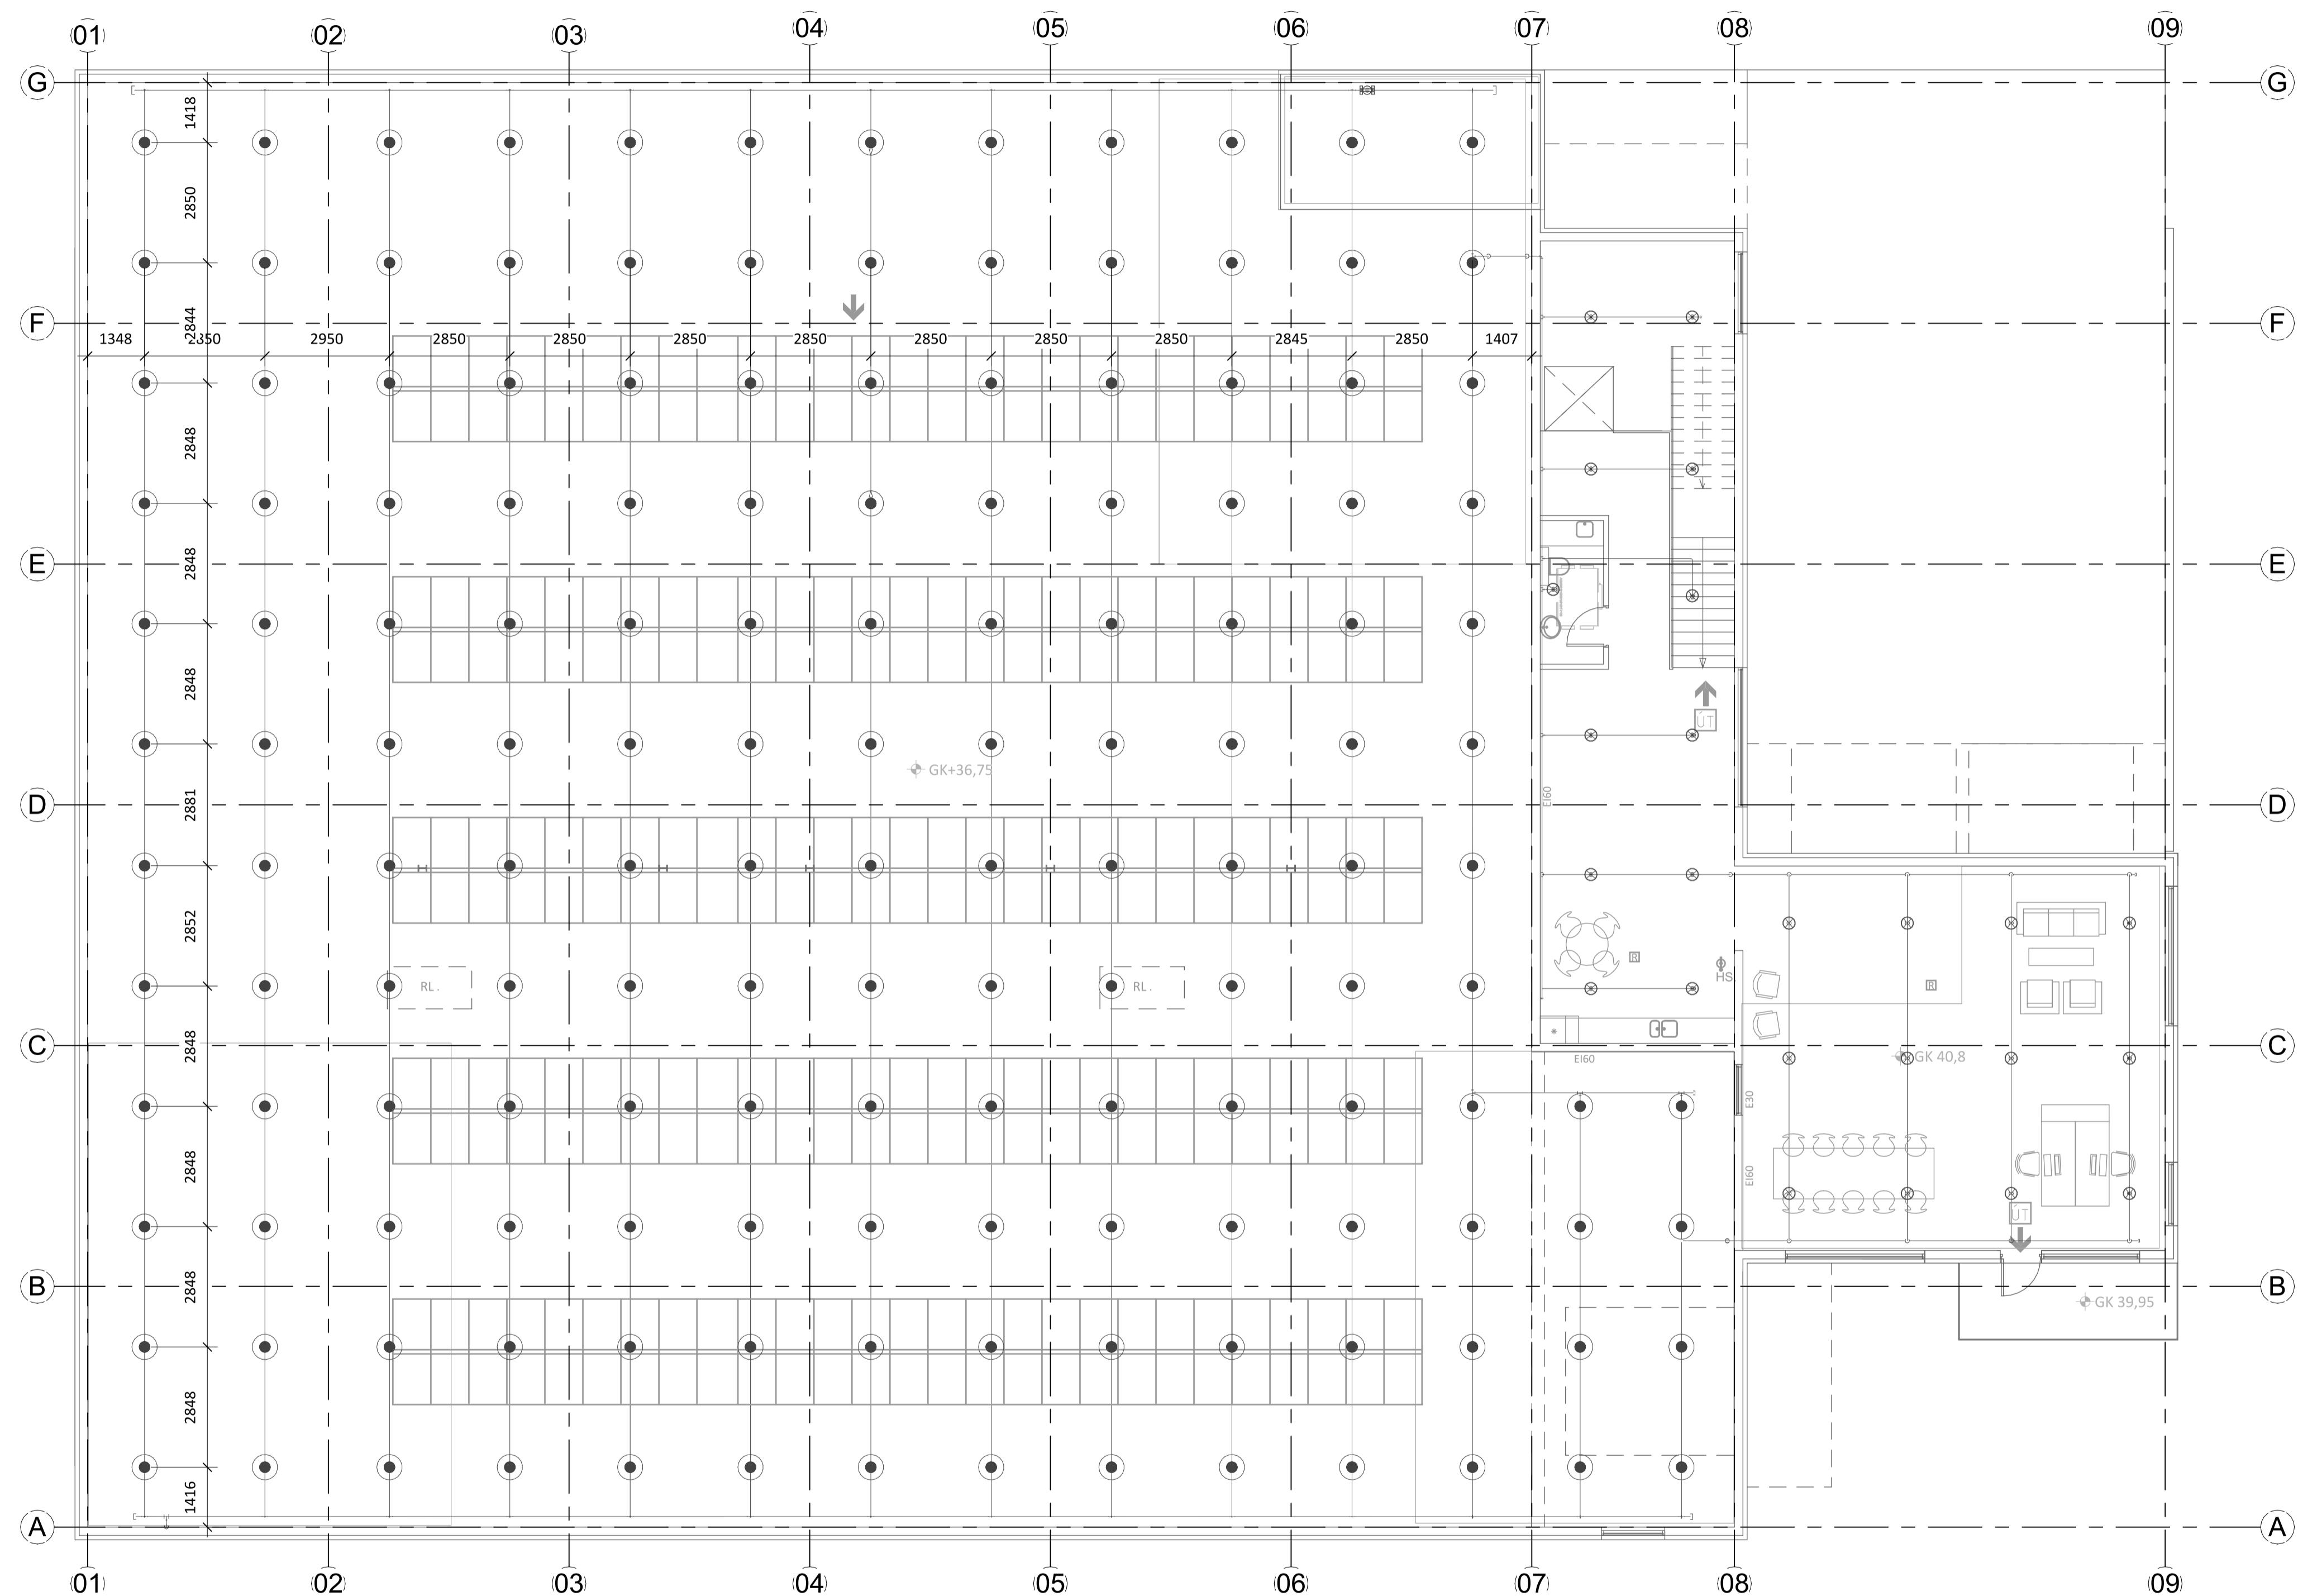

KWARDI
Nethyl 2E, 110 Reykjavík
ehf

Nefn: 851-1213
Netfang: gummi@ktr.is

VERKHETTI
BORGARHELLA 31
HAFNARFIRDI

VATNSÚÐAKERFI
GRUNNMYND, 2. HÆÐ
YFIRLITSMYND

SAMPYKKT KT.
HÖNNUDUR NETFANG YFIRFARI DAGS. SAMP.
GP gummi@ktr.is PSS 19.01.24
MKV. (@ A1) VERKNUMER TEKN. NR. BR. ÚTG.
1 : 100 23025 5-1200



Jón M. Halldórrsson 091162-3509


ÁRITUN HÖNNUNARSTÓRA: KT.

SÉRUPPDRÄTTUR ER Í SAMMÆMI VÍD GILDANDI ADALEUPPDRÄTT

VERKNR. Borgarhella 31 DAGS. ÚTG. 05.12.2023

ÚTGÁFUFEIRILL

ÚTG. DAGS LÝSING

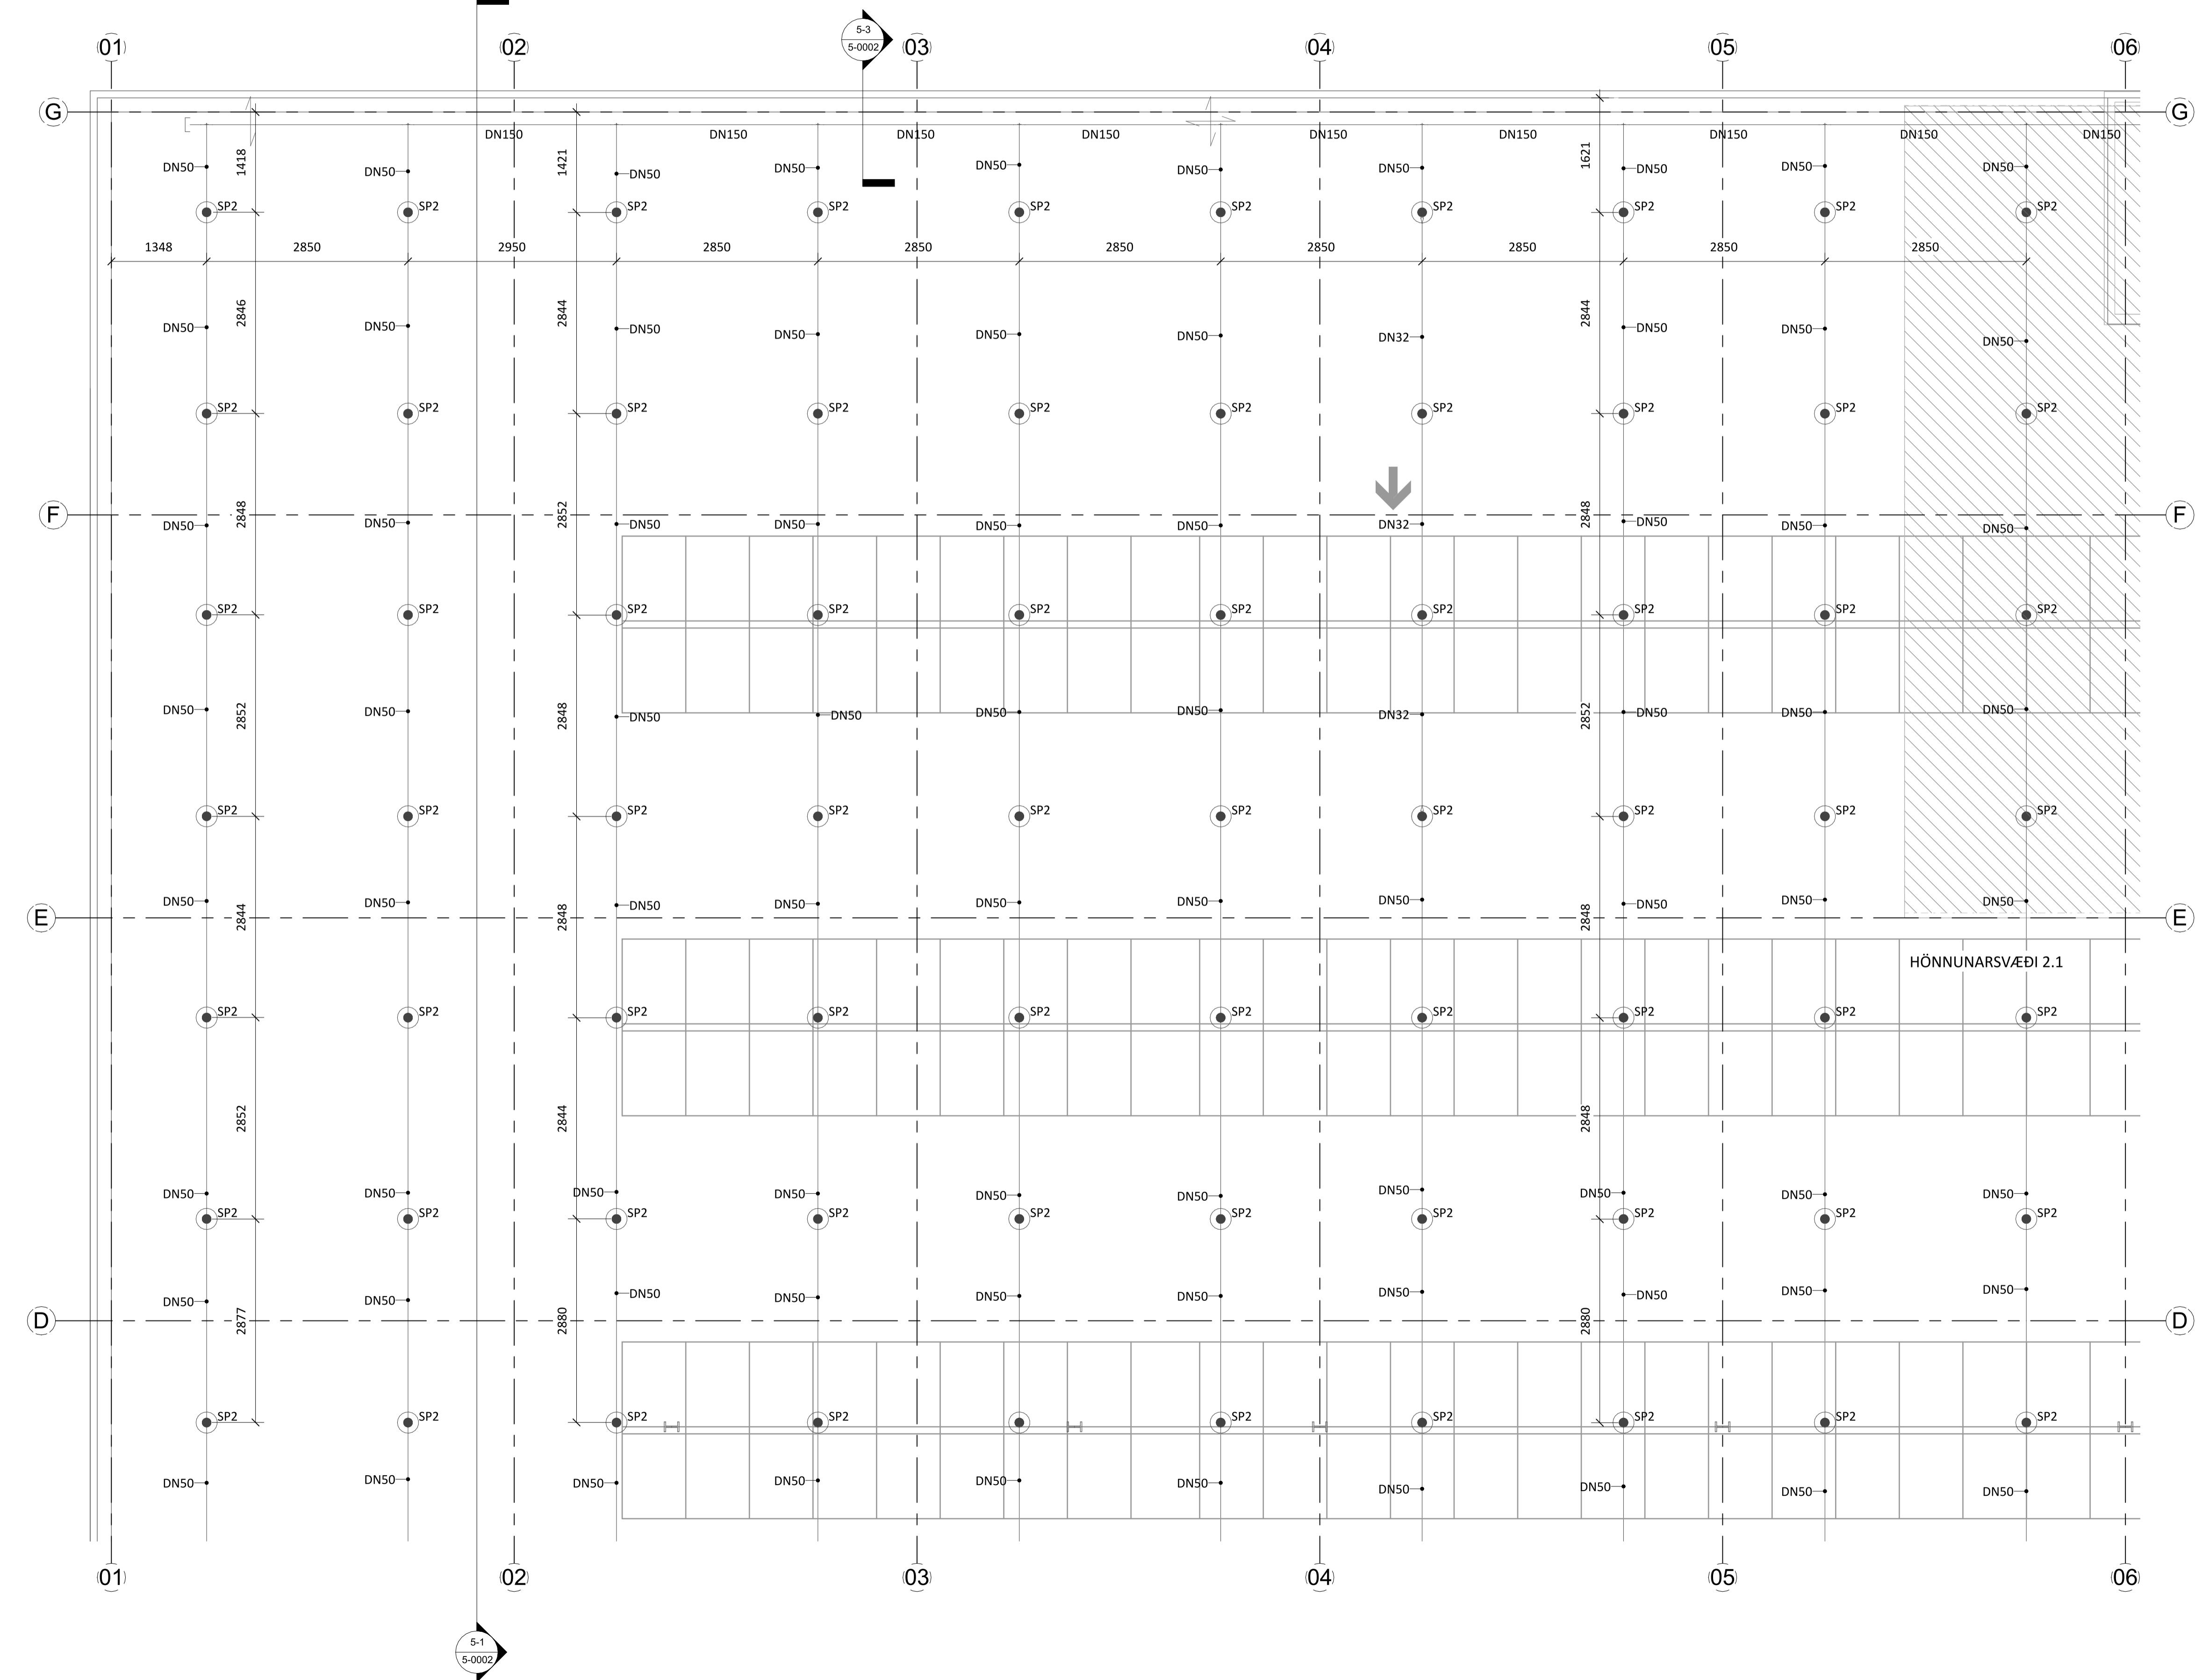
**KWARDI**
ehfNethyl 2E, 110 Reykjavík
Sími: 851-1213
Netfang: gummi@ktr.isVERKHETTI
BORGARHELLA 31
HAFNARFIRDIVATNSÚÐAKERFI
GRUNNMYND, 2. HÆÐ



1. HLUTI

SAMÞYKKT KT.
Lundmundur Þorláksson 020672-5369HÖNNUDUR NETFANG YFIRFARID DAGS. SAMP.
GP gummi@ktr.is PSS 19.01.24

MKV. (@ A1) VERKNÚMER TEKN. NR. BR. ÚTG.

1 : 50 23025 5-1201

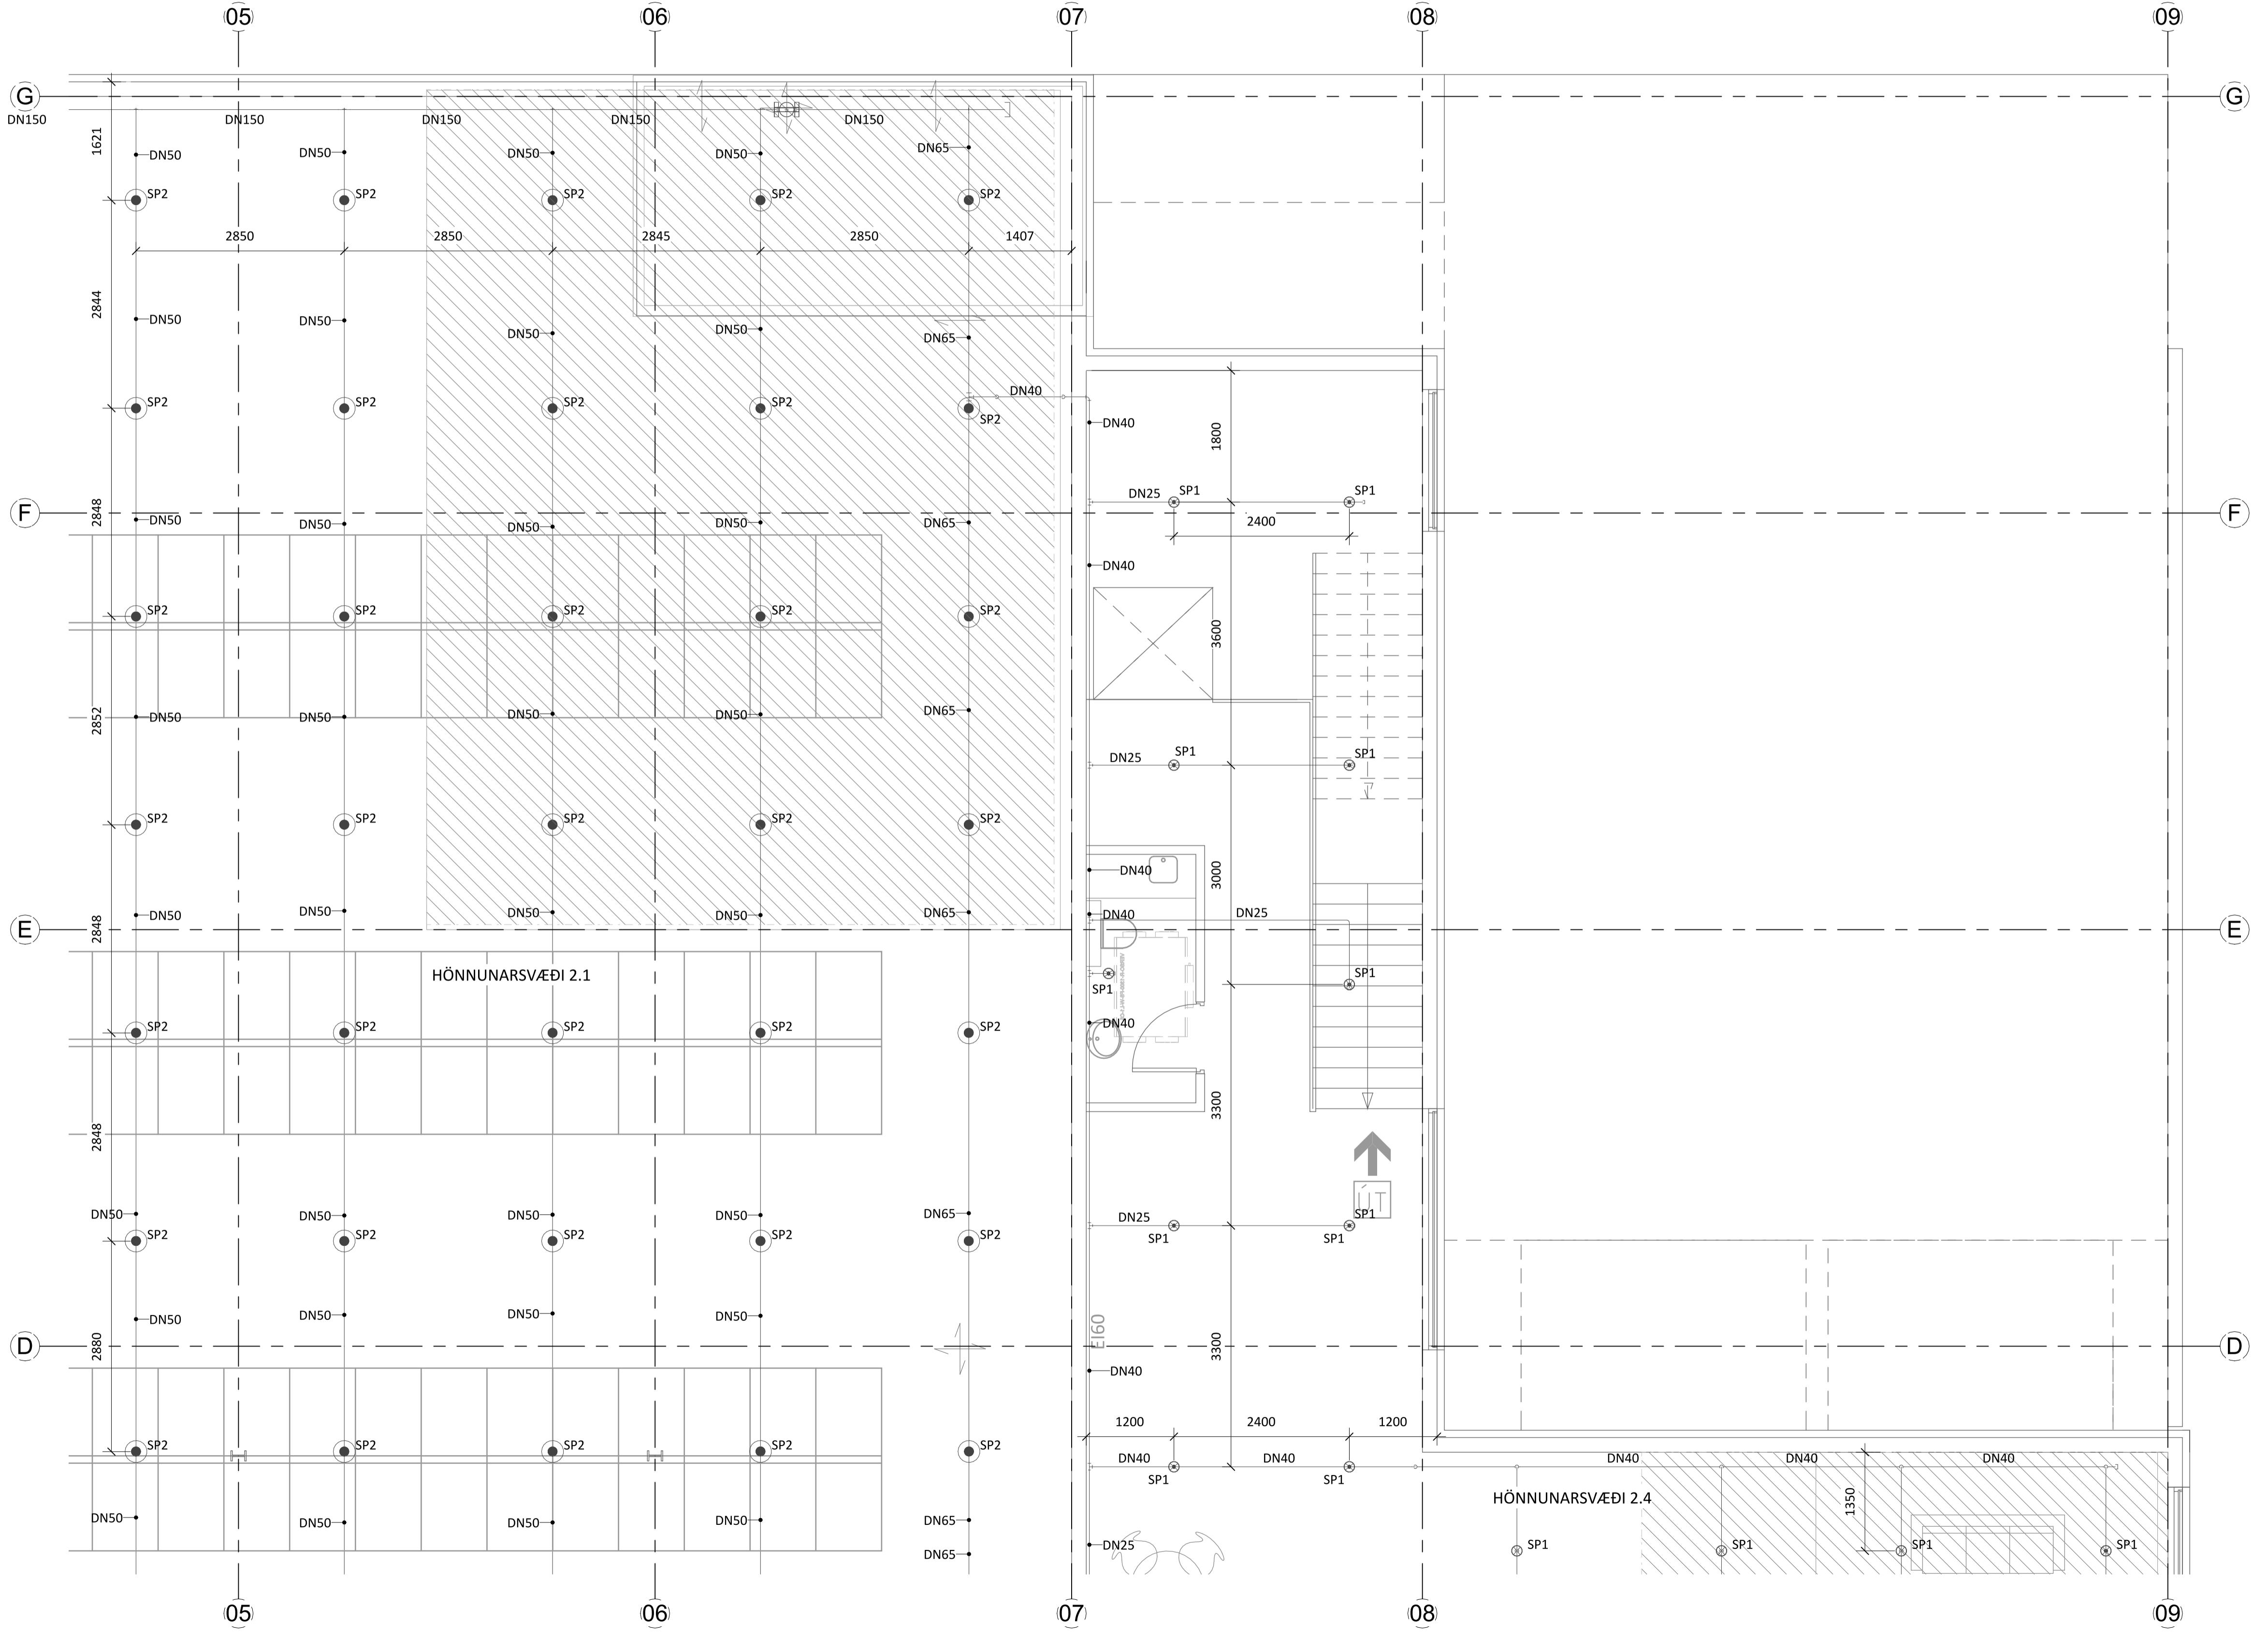

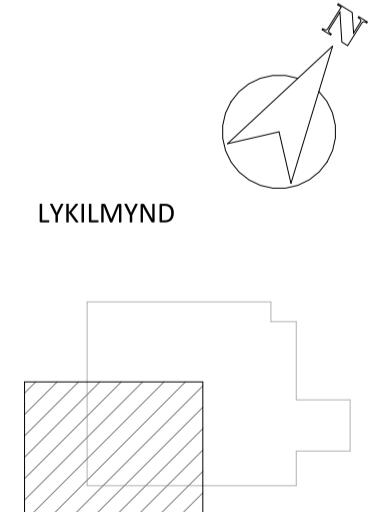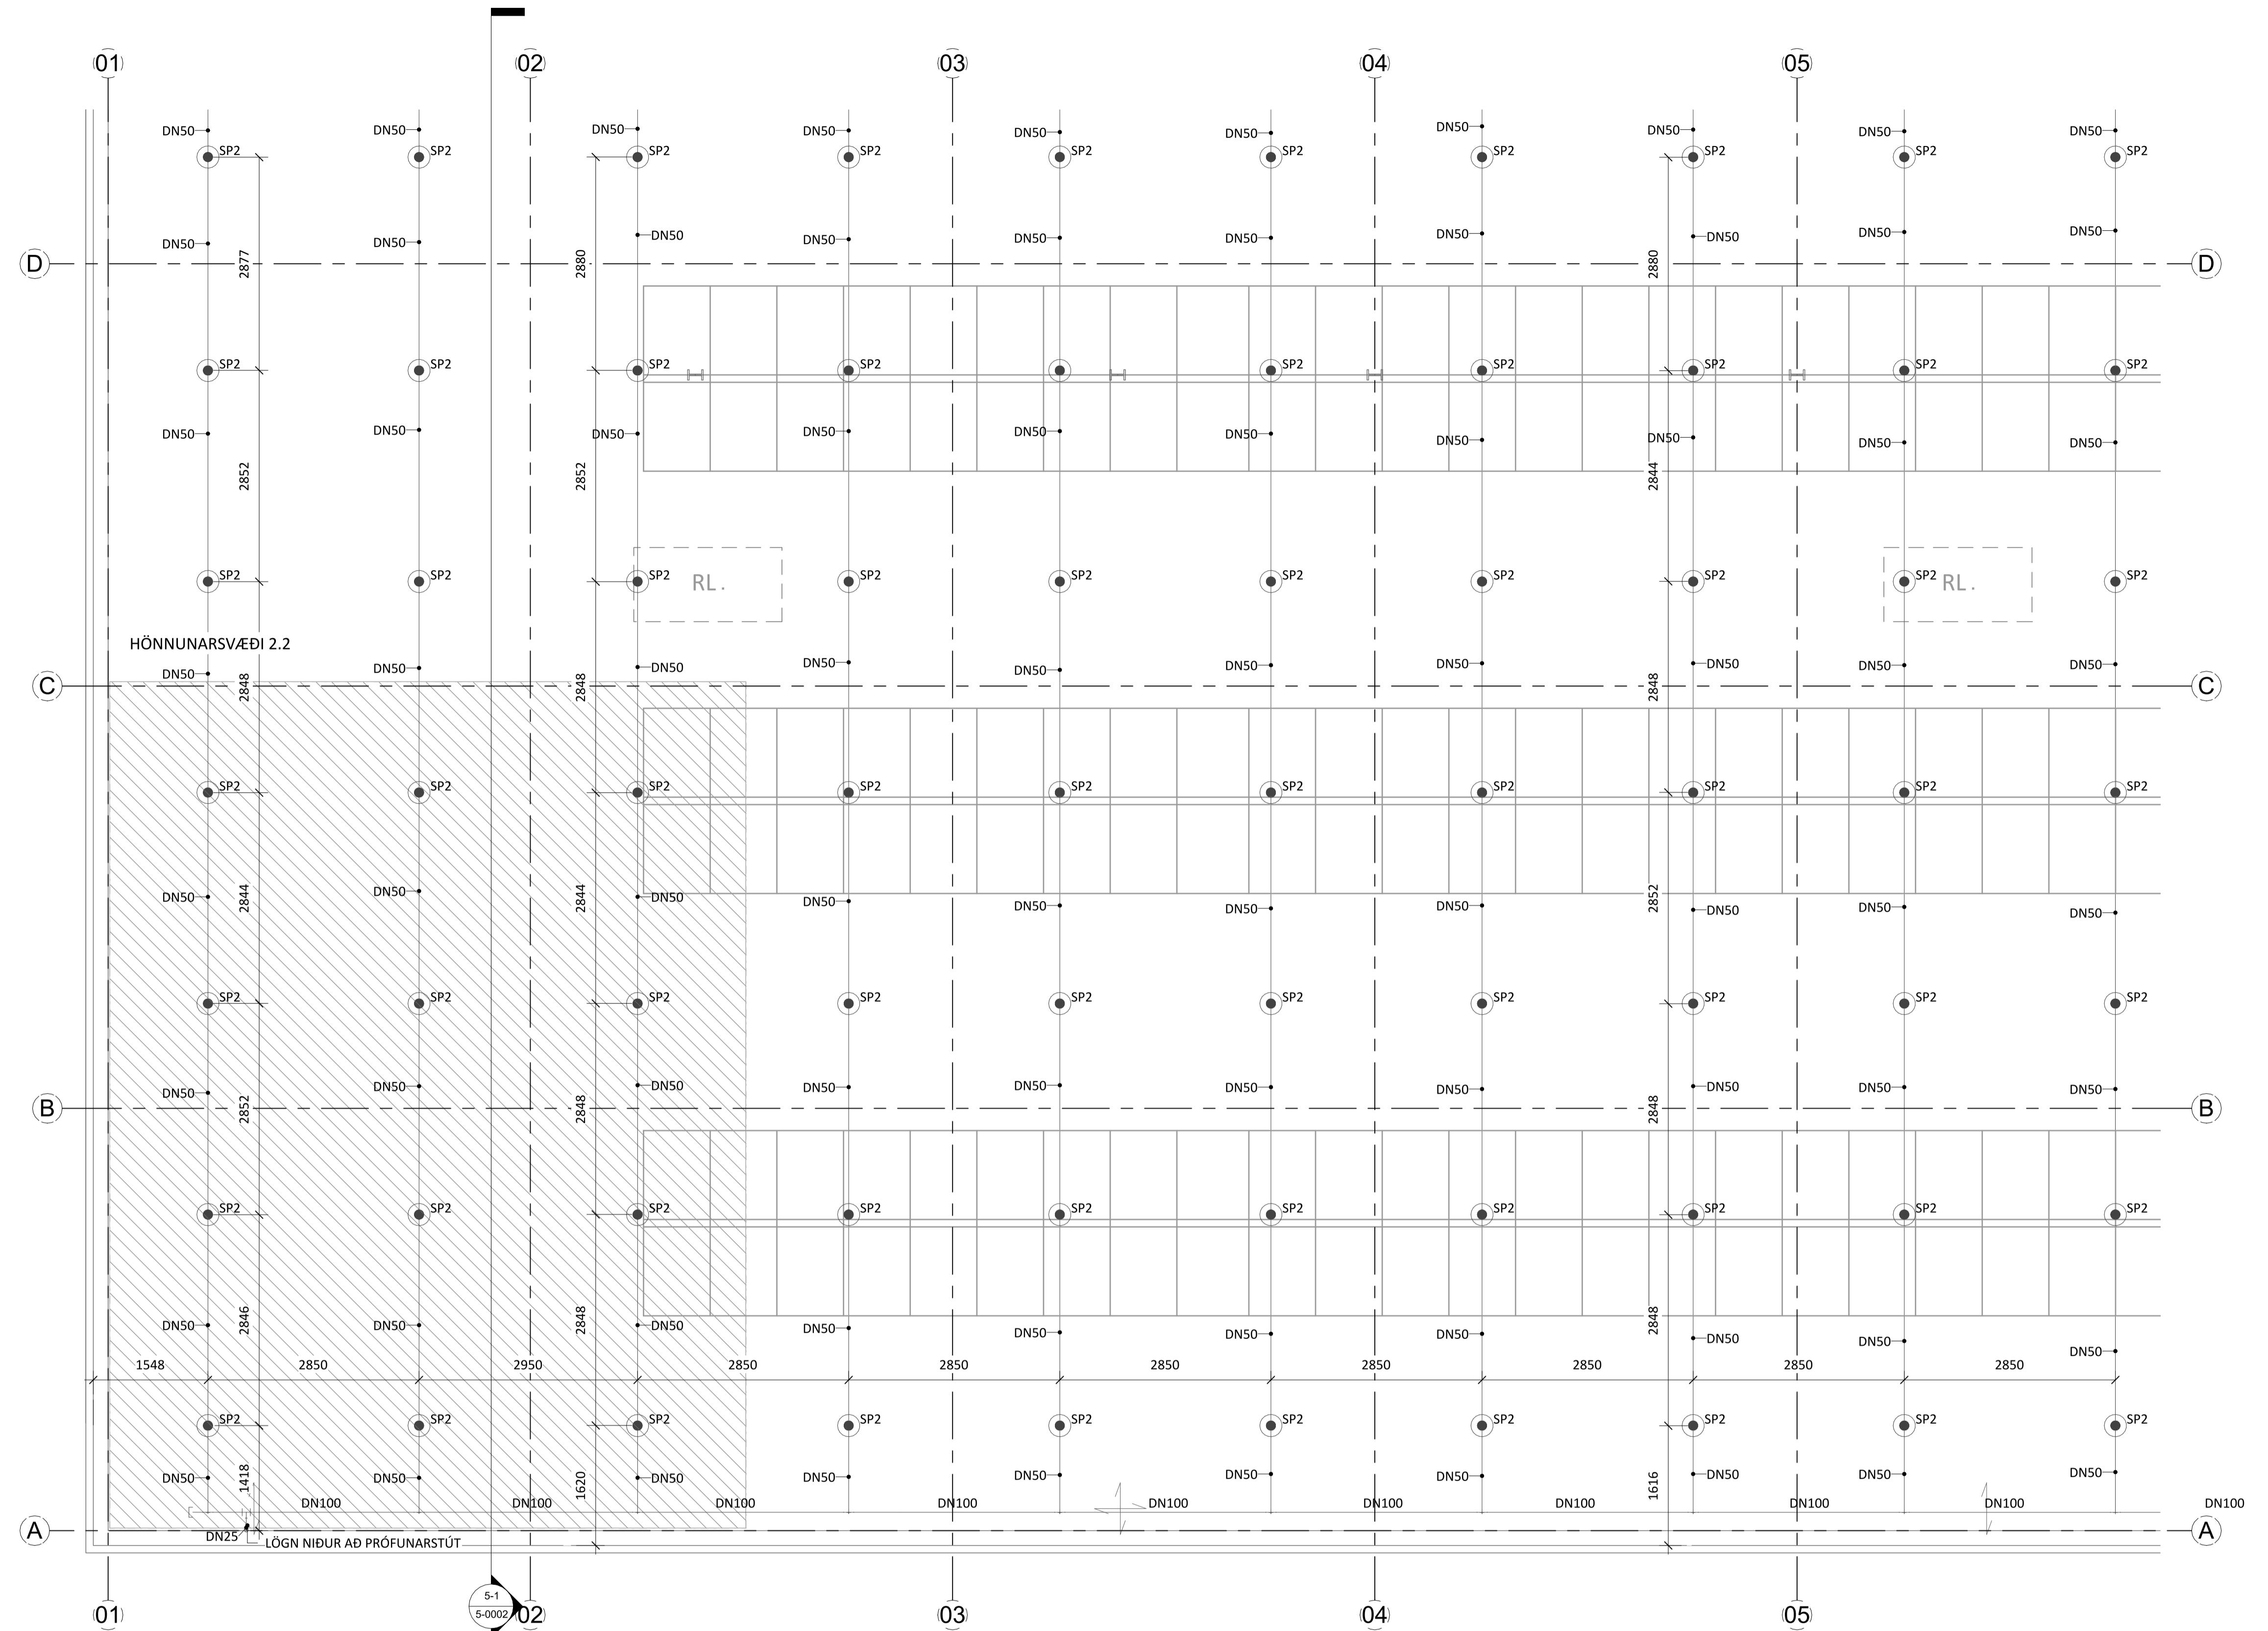

KVARDI ehf
Nethyl 2E, 110 Reykjavík
Tekn. og ræðgjafabjörnusta
Sími: 851-1213
Netfang: gummi@ktr.is

VERKHETTI
BORGARHELLA 31
HAFNARFIRDI




VATNSÚÐAKERFI
GRUNNMYND, 2. HÆÐ
3. HLUTI

SAMPYKKT KT.
Lögninuður Þengissón 020672-5369

| | | | |
|-------------|--------------|-----------|-------------|
| HÖNNUDUR | NETFANG | YFIRFARID | DAGS. SAMB. |
| GP | gummi@ktr.is | PSS | 19.01.24 |
| MKV. (@ A1) | VERKNÚMER | TEKN. NR. | BR. ÚTG. |
| 1 : 50 | 23025 | 5-1203 | |

Jón M. Halldórrsson 091162-3509
 ÁRITUN HÖNNUNARSTÓRA: KT.
 SÉRUPPDRÁTTUR ER Í SAMMÉMI VÍD GILDANDI ADALEUPPDRÁTT
 VERKNR. Borgarhella 31 DAGS. ÚTG. 05.12.2023

ÚTGÁFUFEIRILL
 ÚTG. DAGS. LÝSING

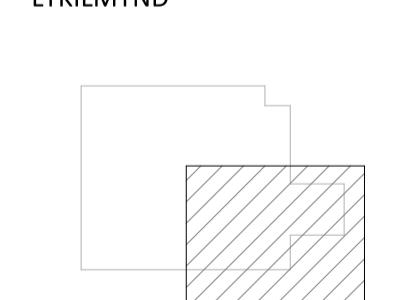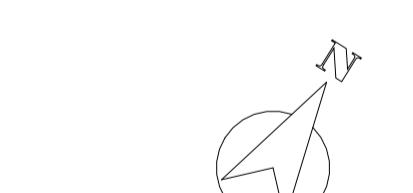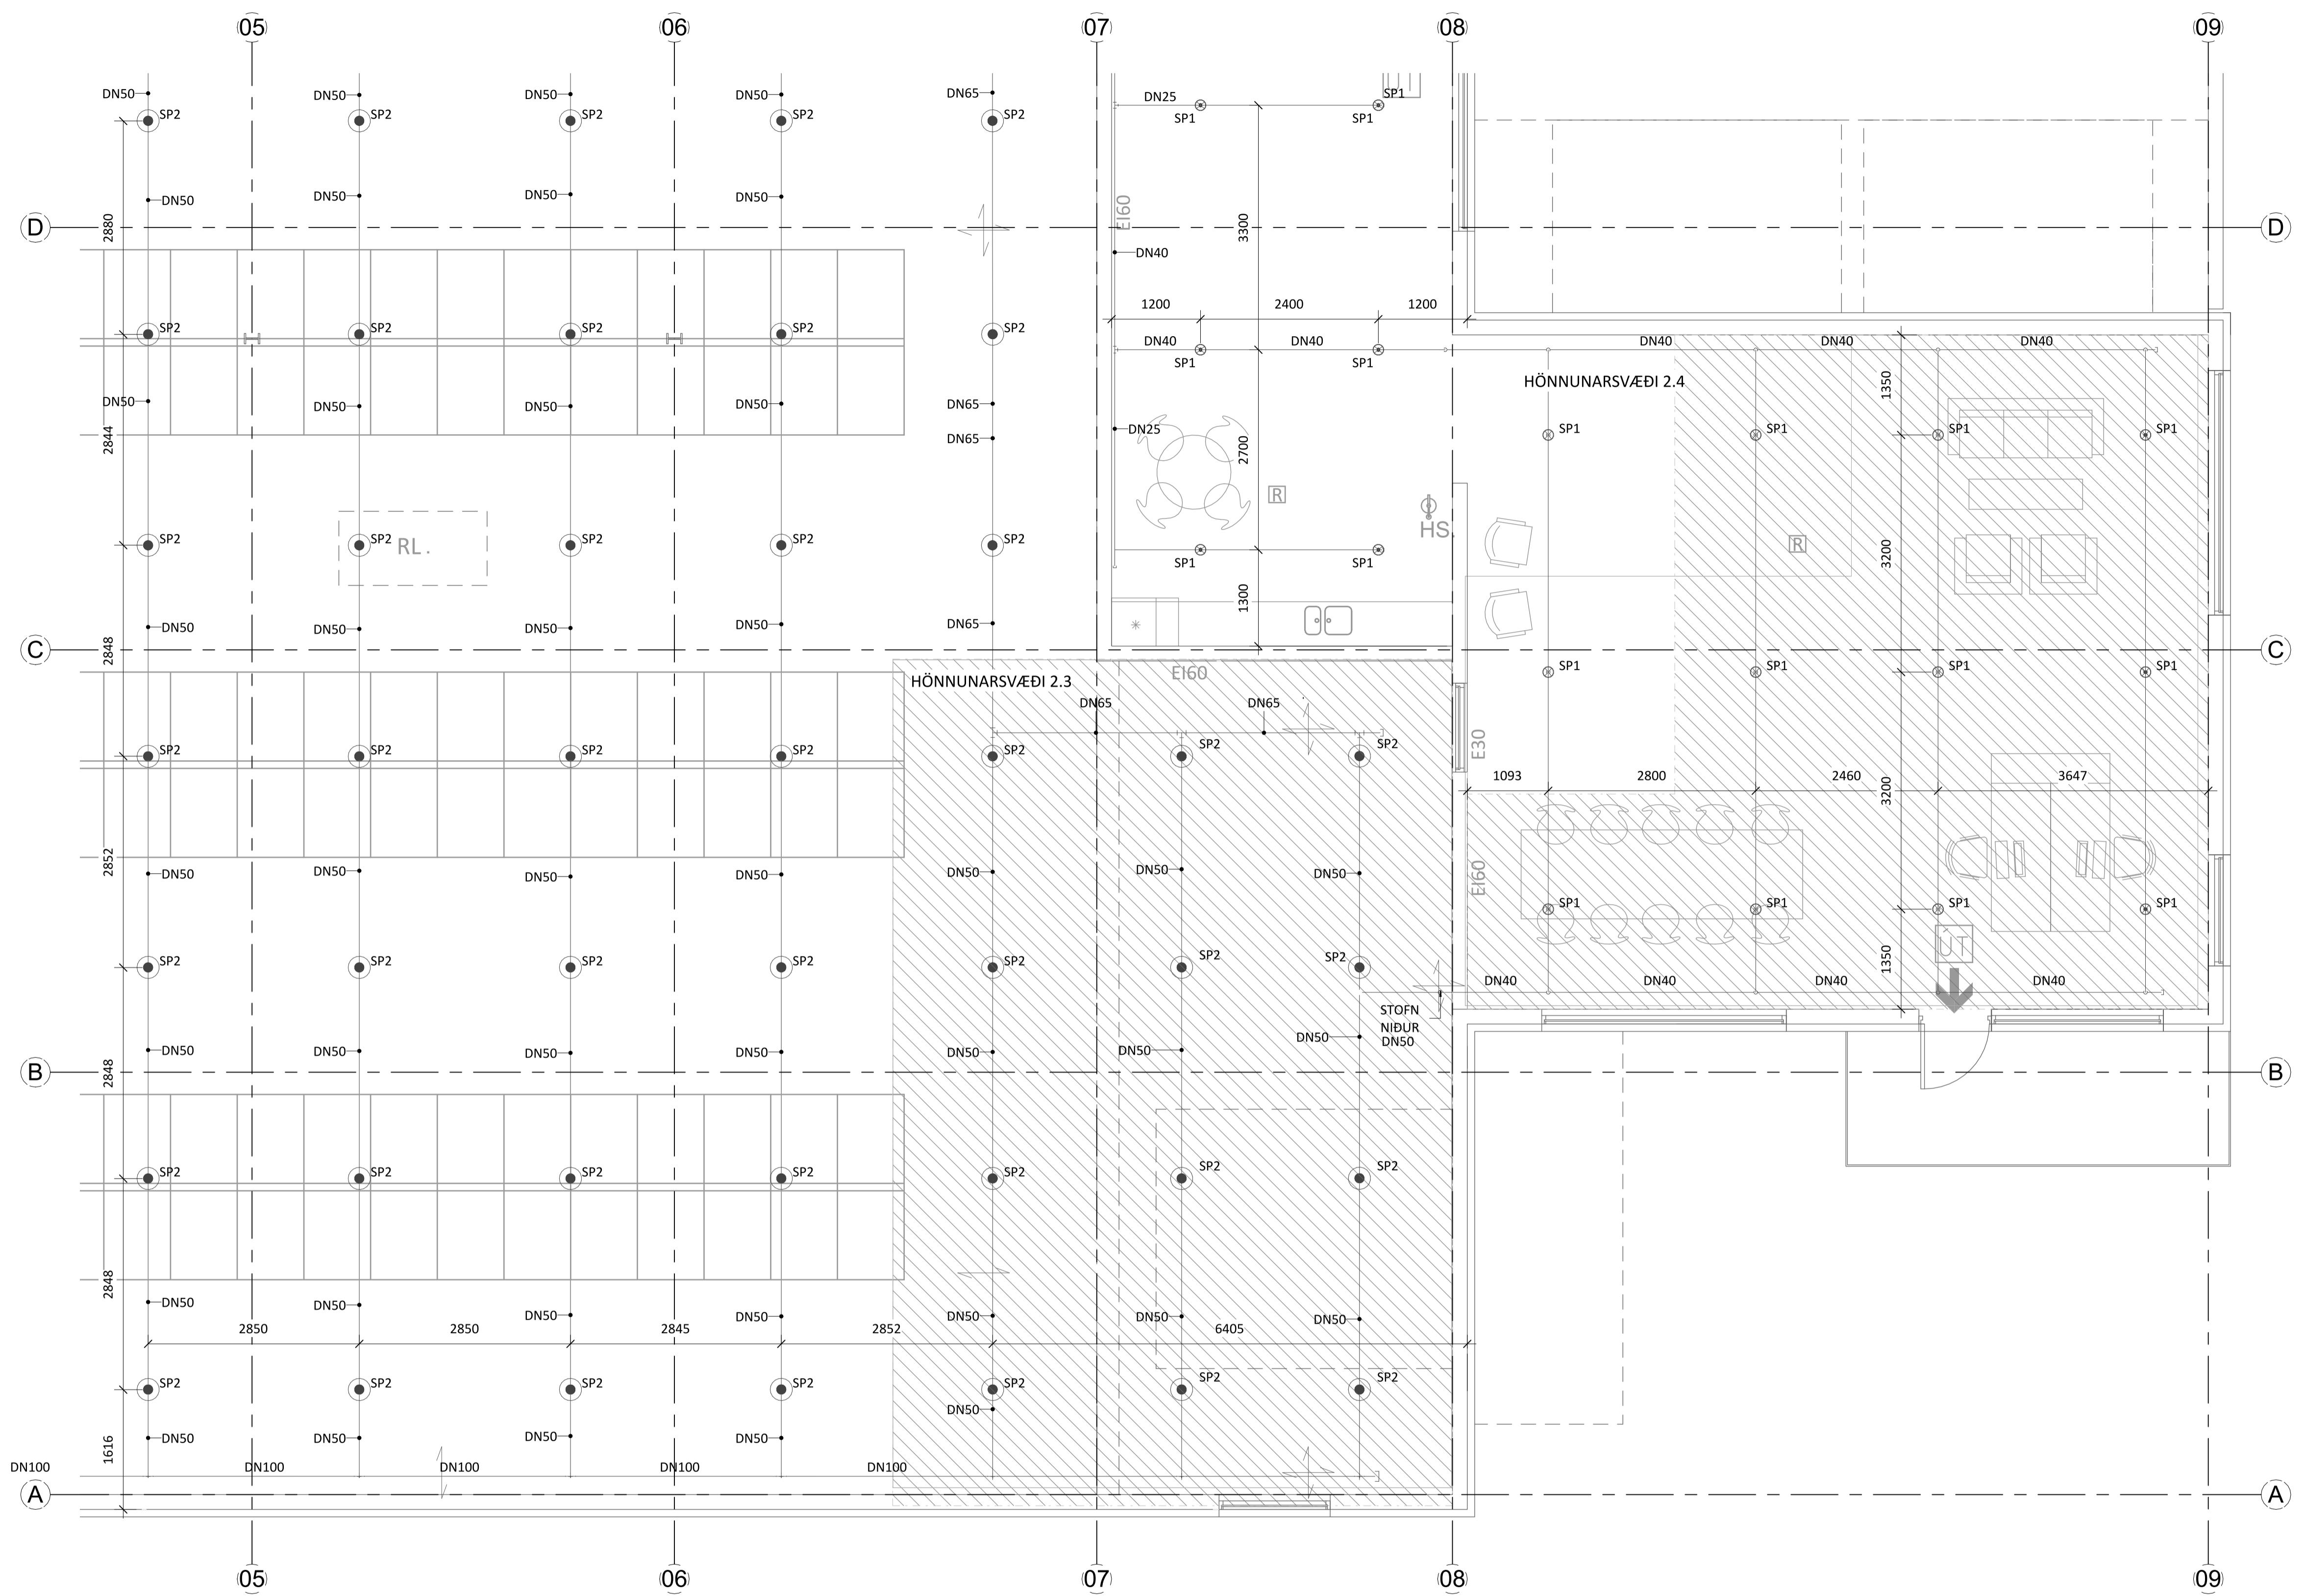

KVARDI ehf
 Nethyl 2E, 110 Reykjavík
 Telkn- og ráðgjafabjörnustu
 Sími: 851-1213
 Netfang: gummi@ktr.is

VERKHETTI
 BORGARHELLA 31
 HAFNARFIRDI

VATNSÚÐAKERFI
 GRUNNMYND, 2. HÆÐ
 4. HLUTI


| | | | |
|----------------------|--------------|-----------|------------|
| SAMPYKKT | KT. | | |
| Lundmundur Pétursson | C20672-5369 | | |
| HÖNNUDUR | NETFANG | YFIRFARID | DAGS. SAM. |
| GP | gummi@ktr.is | PSS | 19.01.24 |
| MKV. (@ A1) | VERKNÚMER | TEKN. NR. | BR. ÚTG. |
| | 23025 | | 5-1204 |

Jón M. Halldórrsson 091162-3509


ÁRITUN HÖNNUNARSTÓRA: KT.
SÉRUPPDRÁTTUR ER Í SAMMÆMI VÍD GILDANDI ADALEUPPDRÁTT
VERKNR. Borgarhella 31 DAGS. ÚTG. 05.12.2023

ÚTGÁFUFEÐILL

ÚTG. DAGS LÝSING

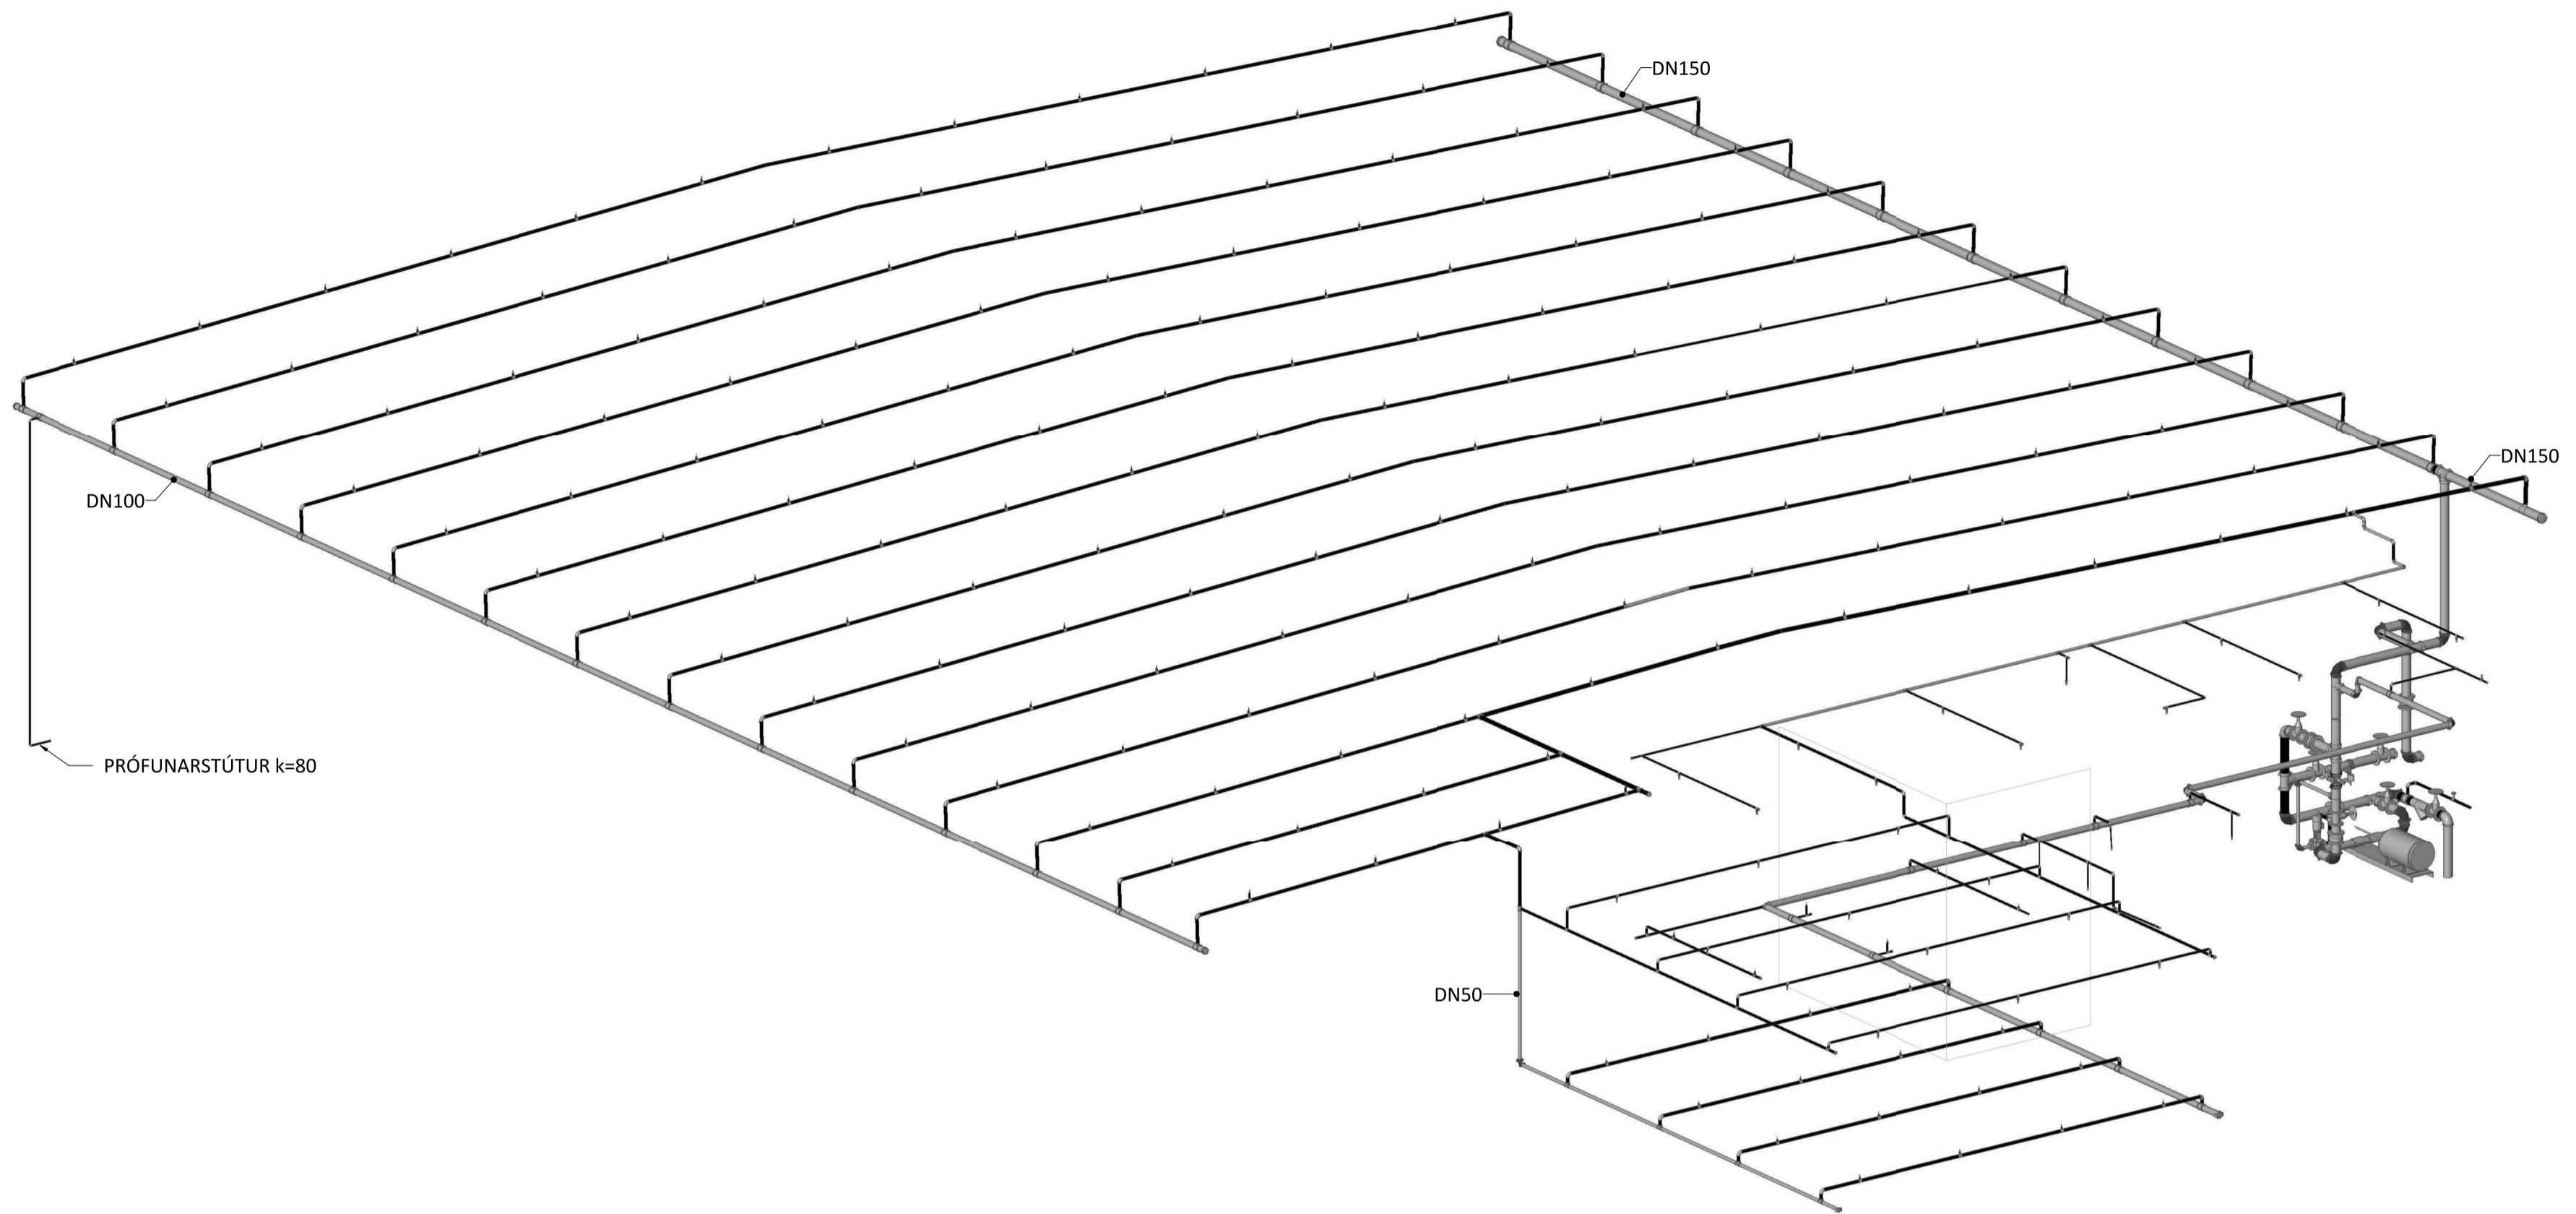

LYKILMYND

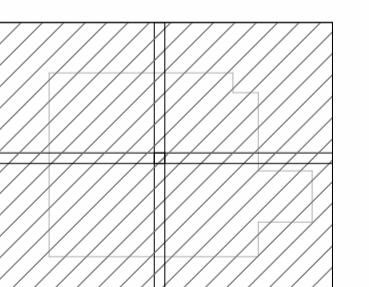
KVARDI
Nethyl 2E, 110 Reykjavík
Sími: 851-1213
Netfang: gummi@ktr.is

 Nethyl 2E, 110 Reykjavík
 Sími: 851-1213
 Netfang: gummi@ktr.is

 VERKHETTI
BORGARHELLA 31
 HAFNARFIRDI

 VATNSÚÐAKERFI
 RÚMMYND
 YFIRLITSMYND

 SAMÞYKKT KT.
 Hönnunardur Þorláksson C20672-5369
 HÖNNUDUR NETFANG YFIRFARID DAGS. SAM.
 GP gummi@ktr.is PSS 19.01.24
 MKV. (@ A1) VERKNÜMER TEKN. NR. BR. ÚTG.
 23025 5-2000