

HÖNNUNARFORSENDUR

BYGGINGARREGLUGERÐ NR. 112/2012
FRÁRENNISLAGNIR ÍST 68:2013
Í HÚSNÆÐI VERÐUR STARFRÆKT TRÉSMÍÐAVERKSTÆÐI

SKAMMSTAFANIR

- GN GÓLFNIDURFALL ÁN GEGNUMSTREYMIS
- GN+HL GÓLFNIDURFALL MEÐ GEGNUMRENNSLI FRÁ HANDLAUG
- HL HANDLAUG
- SV SKOLVASKUR
- RV RÆSTIVASKUR
- EV ELDHÚSVASKUR
- VS VATNSSALERNI
- SB STEYPIBAÐ
- BK BAÐKAR
- PŠ ÞVAGSKÁL
- PV ÞVOTTAVÉL
- PN ÞAKNIDURFALL
- SN SVALANIDURFALL
- TM TENGIMÓGULEIKI
- HR HREINSISTÚTUR
- NF NIDURFALL
- Fr TENGIKÓTI Á RENVATNSLÖGN
- Fs TENGIKÓTI Á SKÖPLÖGN
- RK RENNSLISKÓTI

TÁKN Á TEIKNINGUM

- FRÁRENNISLÖGN
- REGNVATNSLÖGN
- JARÐVATNSLÖGN

KÓTAR ERU Í METRUM EN ÖNNUR MÁL Í MILLIMETRUM.

KALDAVATNSINNTAK

KALDAVATNSINNTAK FRÁ INNTAKSKEFJA AÐ TENGISTAÐ ÚT VIÐ LÓÐARMÖRK SKAL VERA PE (POLYETHYLENE), MRS 100 (MINIMUM REQUIRED STRENGTH) SBR. ÍST EN 12201.

KALDAVATNSINNTAK SKAL GETA ANNAD $q = 78,0 \text{ l/s}$
ÁÆTLUÐ STÆRD INNTAKS $\varnothing 180$

HEITAVATNSINNTAK

HEITAVATNSINNTAK FRÁ INNTAKSKEFJA AÐ TENGISTAÐ ÚT VIÐ LÓÐARMÖRK SKAL POLA ALLT AÐ 80°C HITASTIG OG 8 bar ÞRÝSTING.

HEITAVATNSINNTAK SKAL GETA ANNAD $q = 1,20 \text{ l/s}$
ÁÆTLUÐ STÆRD INNTAKS DN40

NIDURFÖLL

NR.	STÆRD	LOADING CLASS
NF01	≈ 250x250	C250
GN01	≈ 150x3000	B125
GN02	≈ 150x4000	B125
GN03	≈ 200x200	A15
GN+HL	≈ 120x120	GEGNUMSTREYMISNIDURFALL

SKÖLPLAGNIR

SKÖLPLAGNIR SKULU VERA PLASTLAGNIR t.d PVC (POLYVINYLCLORID) EÐA PP (POLYPROPYLENE) Í STYRKLEIKAFLOKKI > SN4 NEMA ANNAD SÉ TEKID FRAM. LAGNIR SKULU POLA ALLT AÐ 60°C VIÐ STÖÐUGT HITASTIG OG 100°C Í SKAMMAN TÍMA.

ÖMERKTAR LAGNIR INNAN VIÐ GRUNN ERU PVC DN100 MEÐ 20 PROMIL HALLA. ÞÉTTA SKAL SAMSEYTI MEÐ ÞAR TIL GERÐUM ÞÉTTIHRING.

REGNVATNS- OG DRENLAGNIR

REGNVATNSLAGNIR SKULU VERA PLASTLAGNIR t.d PVC (POLYVINYLCLORID) PP EÐA (POLYPROPYLENE) Í STYRKLEIKAFLOKKI > SN4 NEMA ANNAD SÉ TEKID FRAM. ÞÉTTA SKAL SAMSEYTI MEÐ ÞAR TIL GERÐUM ÞÉTTIHRING.


BRUNNAR

BRUNNAR SKULU VERA ÚR POLYETHYLENE (PE) OG VERA FRAMLEIDDIR AF VIÐUKENNDUM FRAMLEIÐANDA. ÞAR SEM UMFERÐARÞUNGI ER SKAL KOMA FYRIR STEYPTUM KRANSI OG NOTA LOK OG KARM ÚR STEYPUJÁRNI.


FRÁGANGUR Á LÖGNUM

ALLAR FRÁVEITULAGNIRNAR SKULU LIGGJA Í ÞEIRRI BURÐARFYLINGU SEM KOMID HEFUR VERID FYRIR Á LÖÐ. UNDIR OG UMHVERFIS LAGNIR SKAL MINNST VERA 150 mm SANDLAG. ALLIR STÚTAR INNAN VIÐ GRUNN SKAL LOKAD MEÐ ÞAR TILGERÐU LOKI. STÚTAR SKULU ENDA a.m.k 50 mm UNDIR NEDRI BRÚN Á BOTNPLÖTU/EINANGRUNAR .

DÆMIGERT SNID Á FRÁGANGI GRUNNLAGNA

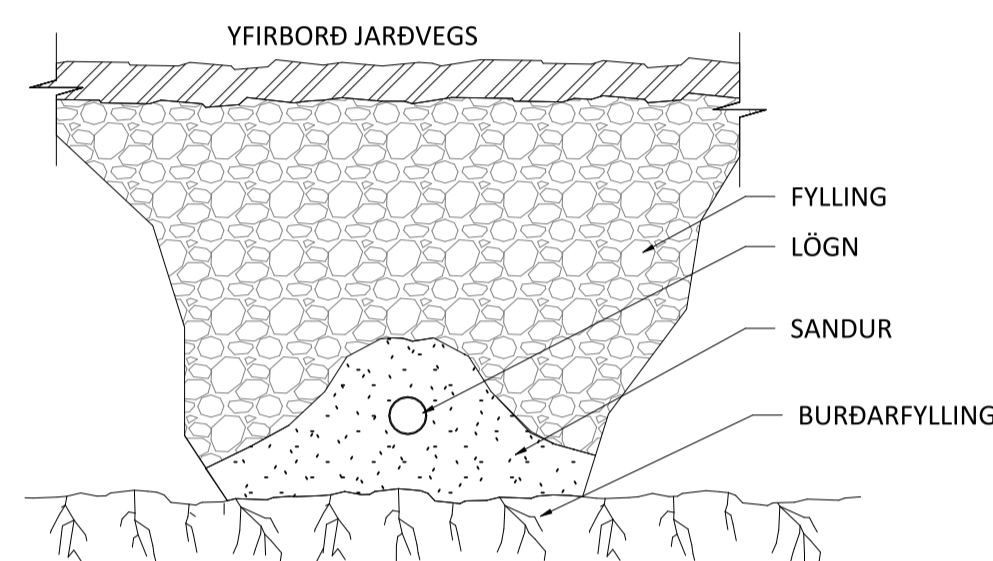


DÆMIGERÐUR FRÁGANGUR Á STÚTUM

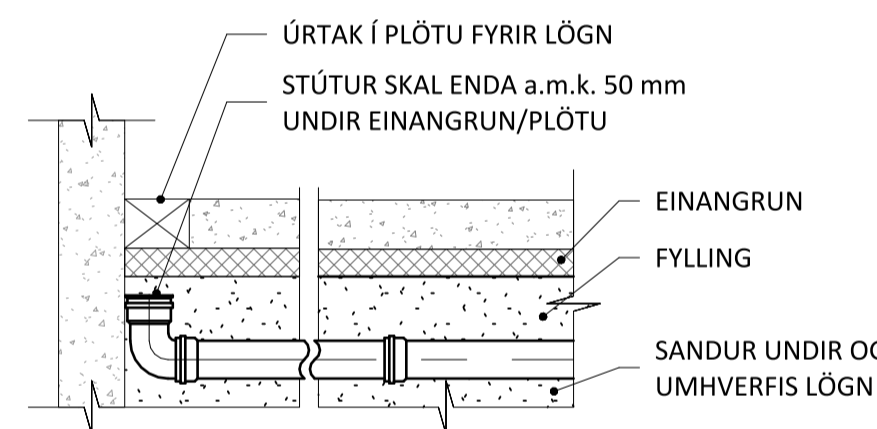


NIDURFÖLL Á LÖÐ (NF01)

NIDURFALLSBRUNNAR Á LÖÐ SKULU VERA STAÐLADIR 250 mm PLASTBRUNNAR MEÐ 40 LÍTRA SANDFANGI, GANGA SKAL FRÁ NIDURFÖLLUM MEÐ STEYPUJÁRNSRIST SEM SITUR Í STEYPUJÁRNSKARMI.


FRÁGANGUR Á NIDURFALLI MEÐ PLASTSANDFANGI

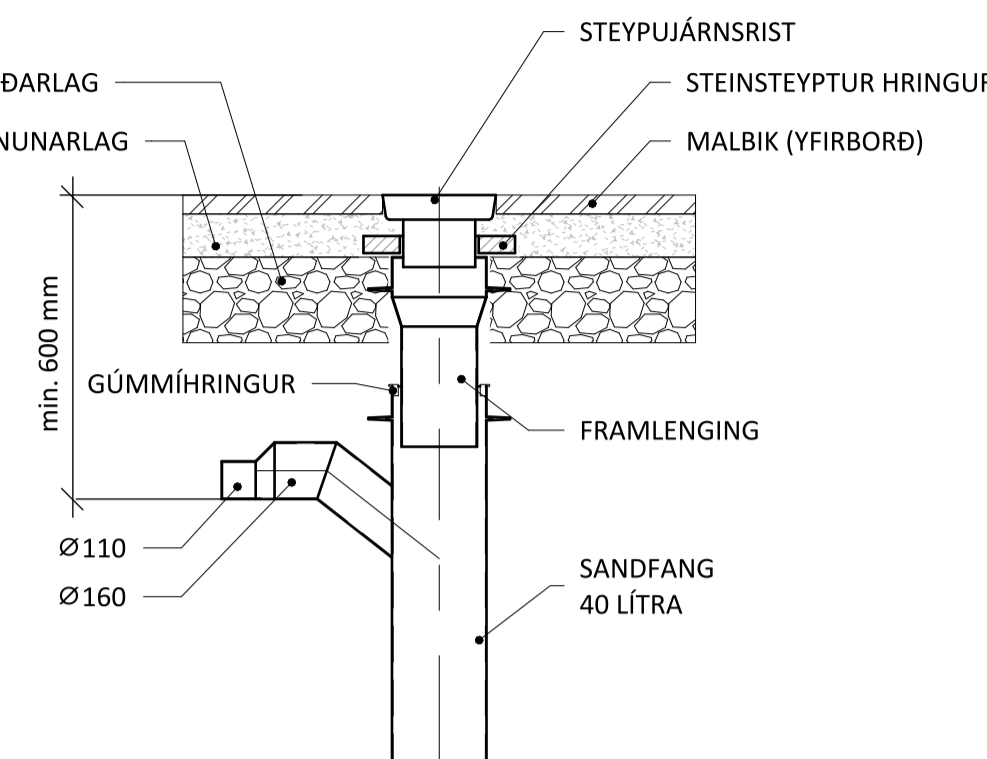


BORGARHELLA 33

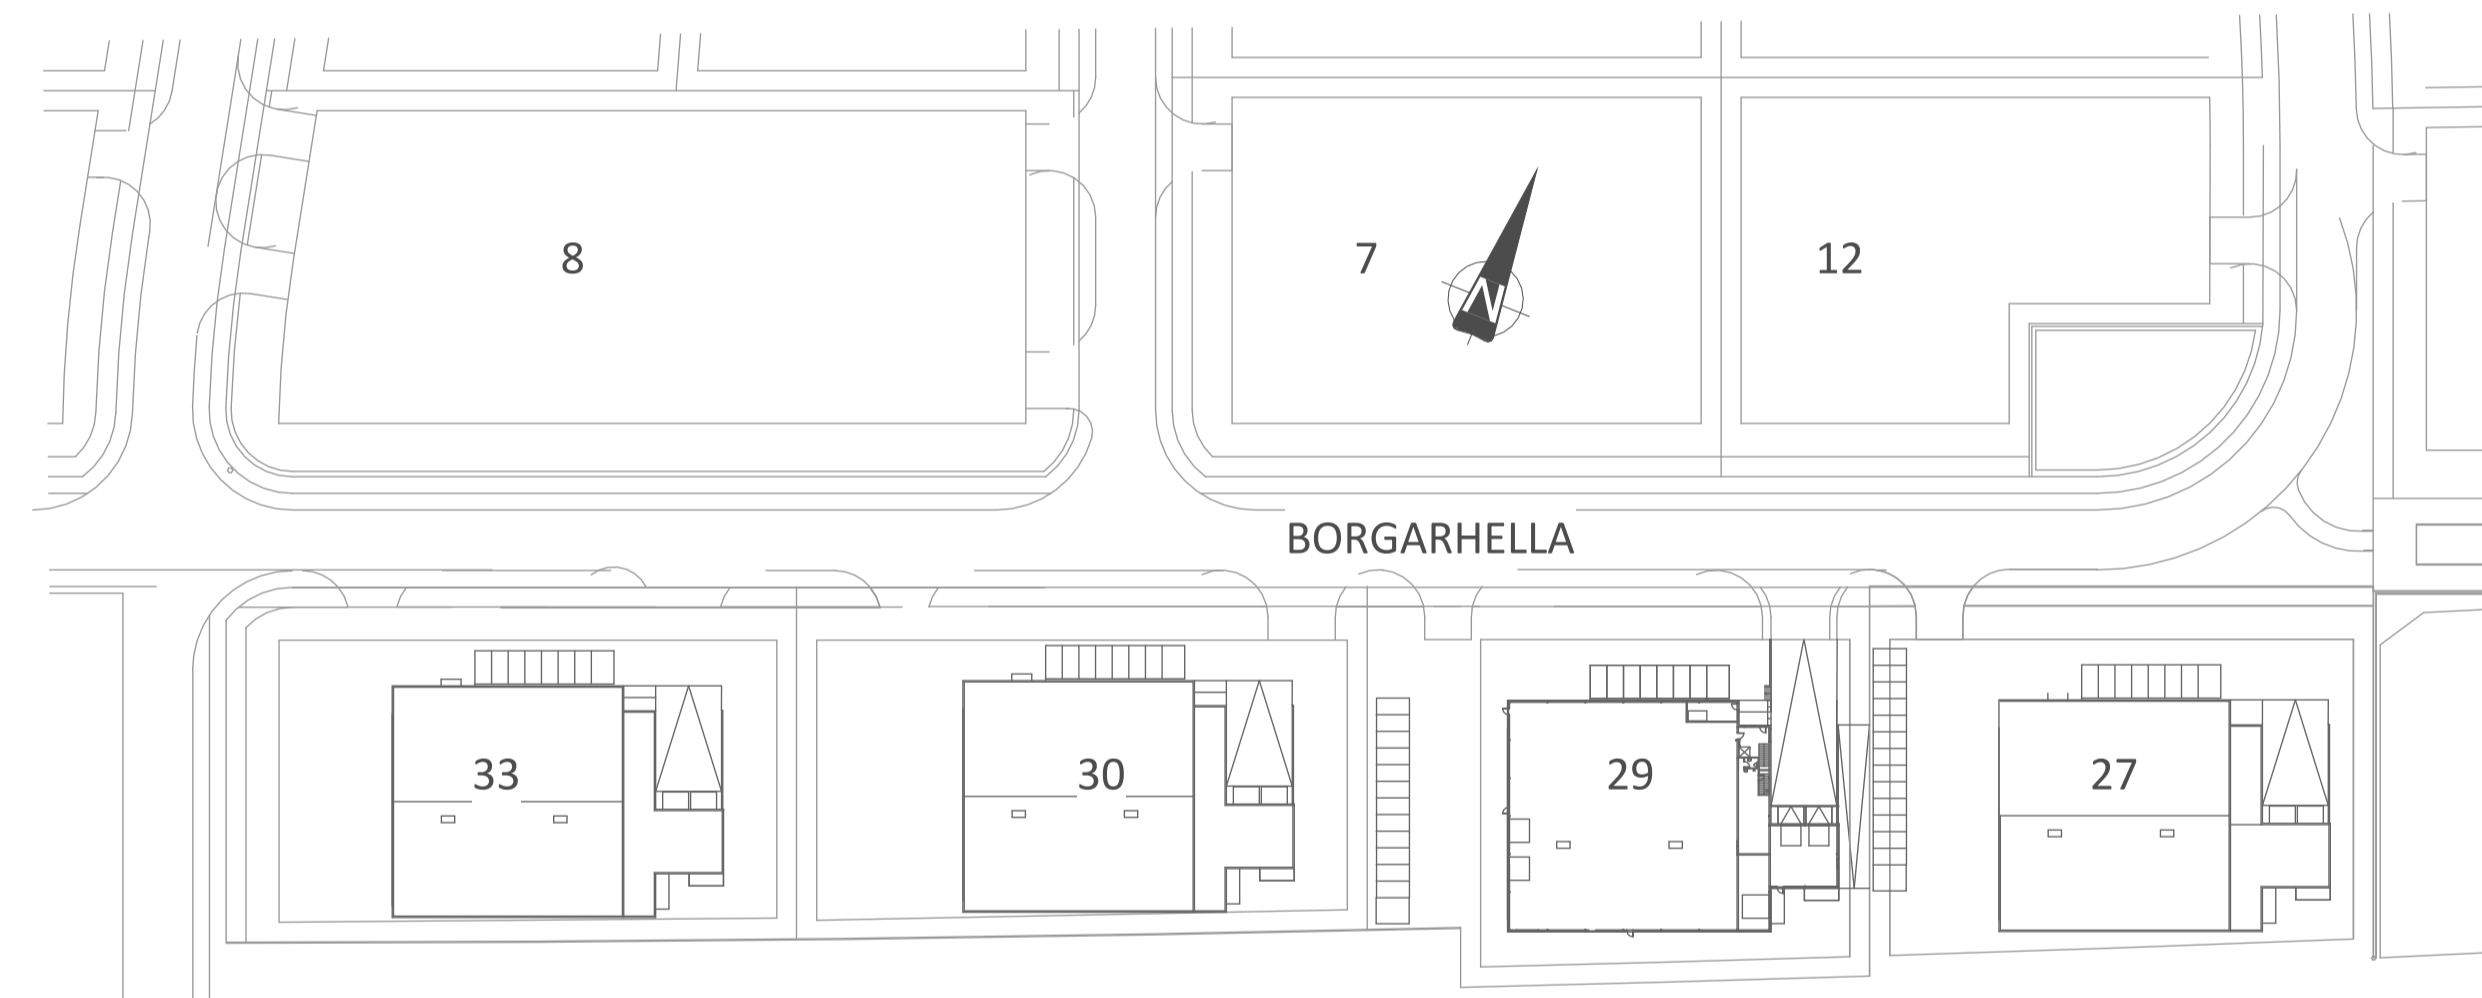


AFSTÖÐUMYND

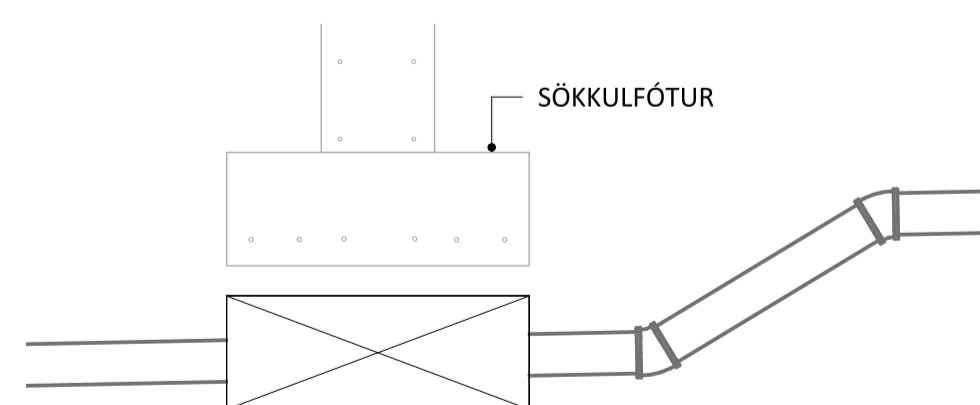

1-1 SNID VIÐ ANDDYRI
1 : 20

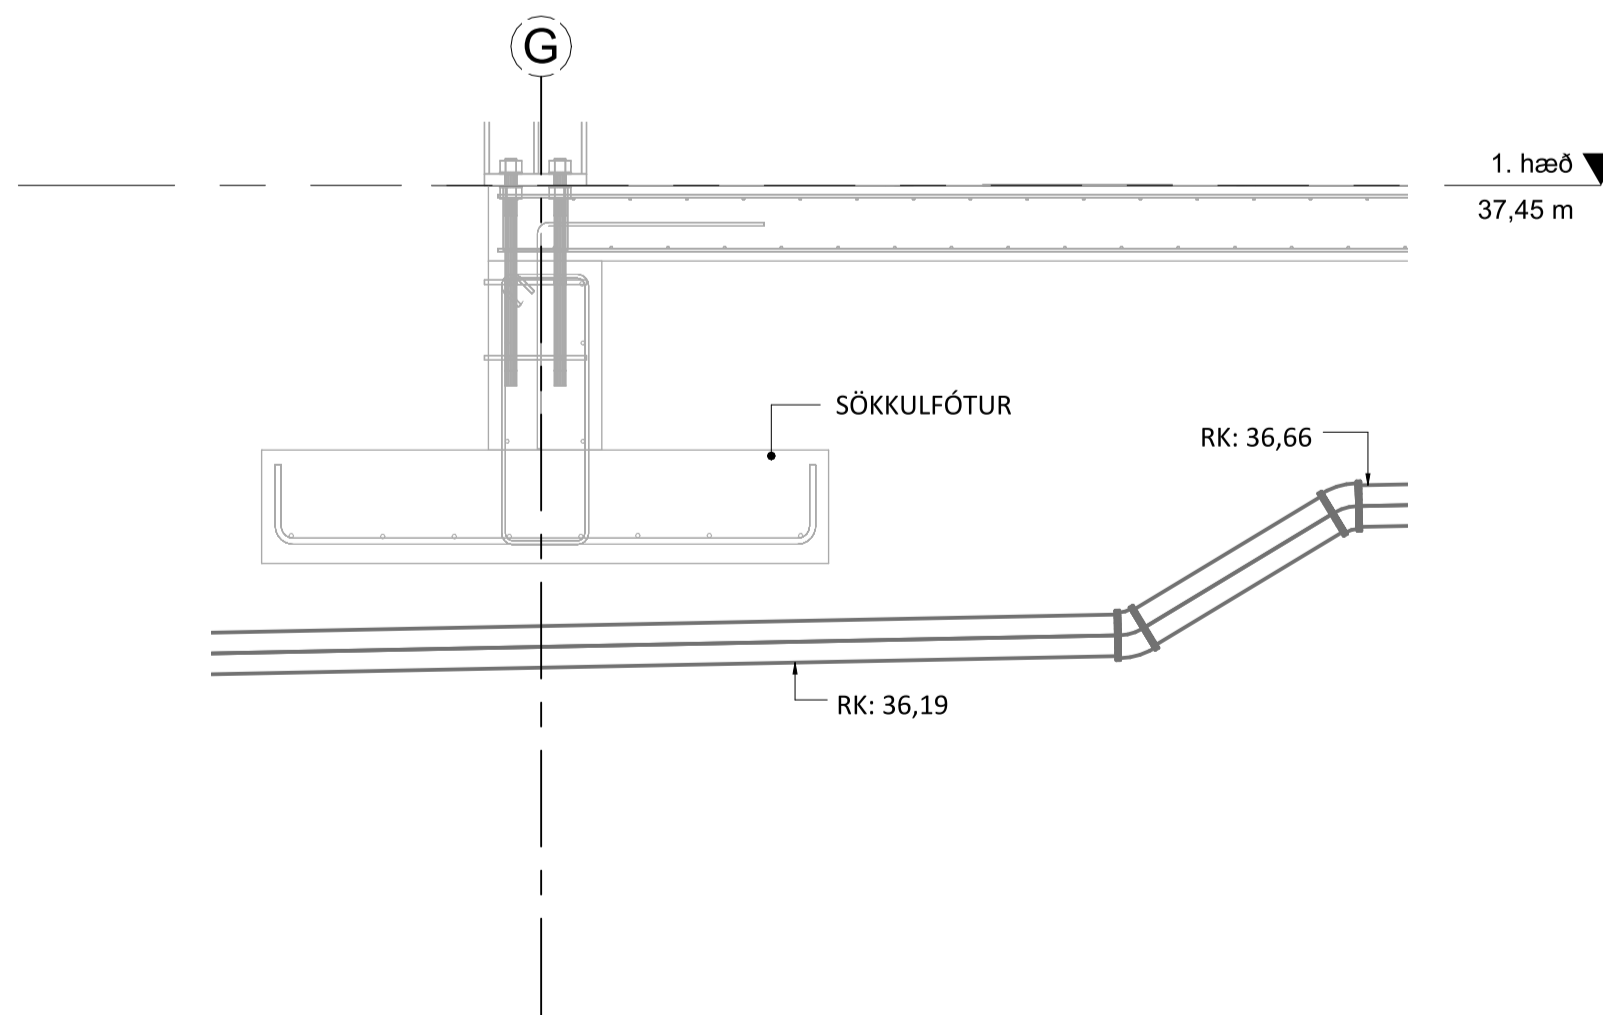

1-2 SNID VIÐ LAGER
1 : 20

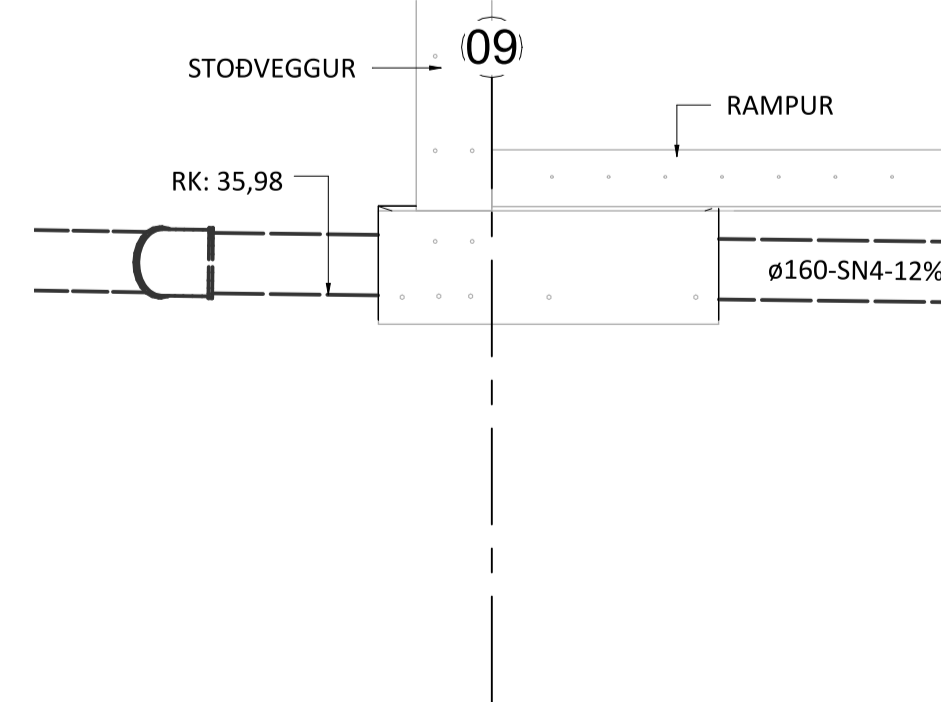

1-3 LÖGN UNDIR STÖÐVEGG
1 : 20

KERFISNÚMUR OG KERFISHEITI	
KERFISNÚMUR	LAGNAKERFI
1	HITAKERFI
2	NEYSLU- OG FRÁVEITUKERFI
3	LOFTRÆSIKERFI
4	SNJÓBRÆÐSLUKERFI
5	VATNSÚÐAKERFI
6	KÆLI- OG GASKERFI
ÚTSKYRINGAR KERFISNÚMERA OG MERKING HLUTA	
2.1D/E01	HLAUPANDI NÚMER
	TEGUND TÆKIS
	KERFI
	KERFINÚMER

KVARDI ehf
Tækni- og ráðgjafaröðusta
Nethyl 2E, 110 Reykjavík
Sími: 851-1213
Netfang: gummi@ktr.is



VERKHEITI
BORGARHELLA 33
HAFNARFIRÐI

FRÁVEITUKERFI
ALMENNAR SKÝRINGAR
SKÝRINGARMYNDIR

SAMPYKKT KT.
Göndur Þemason 020672-5364
HÖNNUDUR NETFANG YFIRFARID DAGS, SAMP.
GP gummi@ktr.is PSS 19.01.24
MKV. (@ A1) VERKNÚMUR TEIKN. NR. BR. ÚTG.
1 : 20 22020 1-0000

ÚTGÁFUERILL



ÚTG.	DAGS.	LÝSING

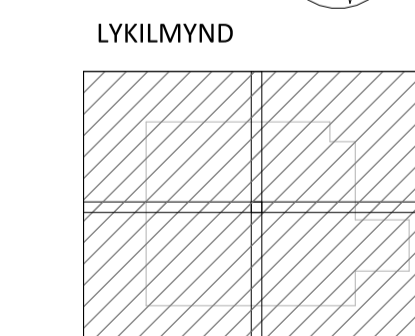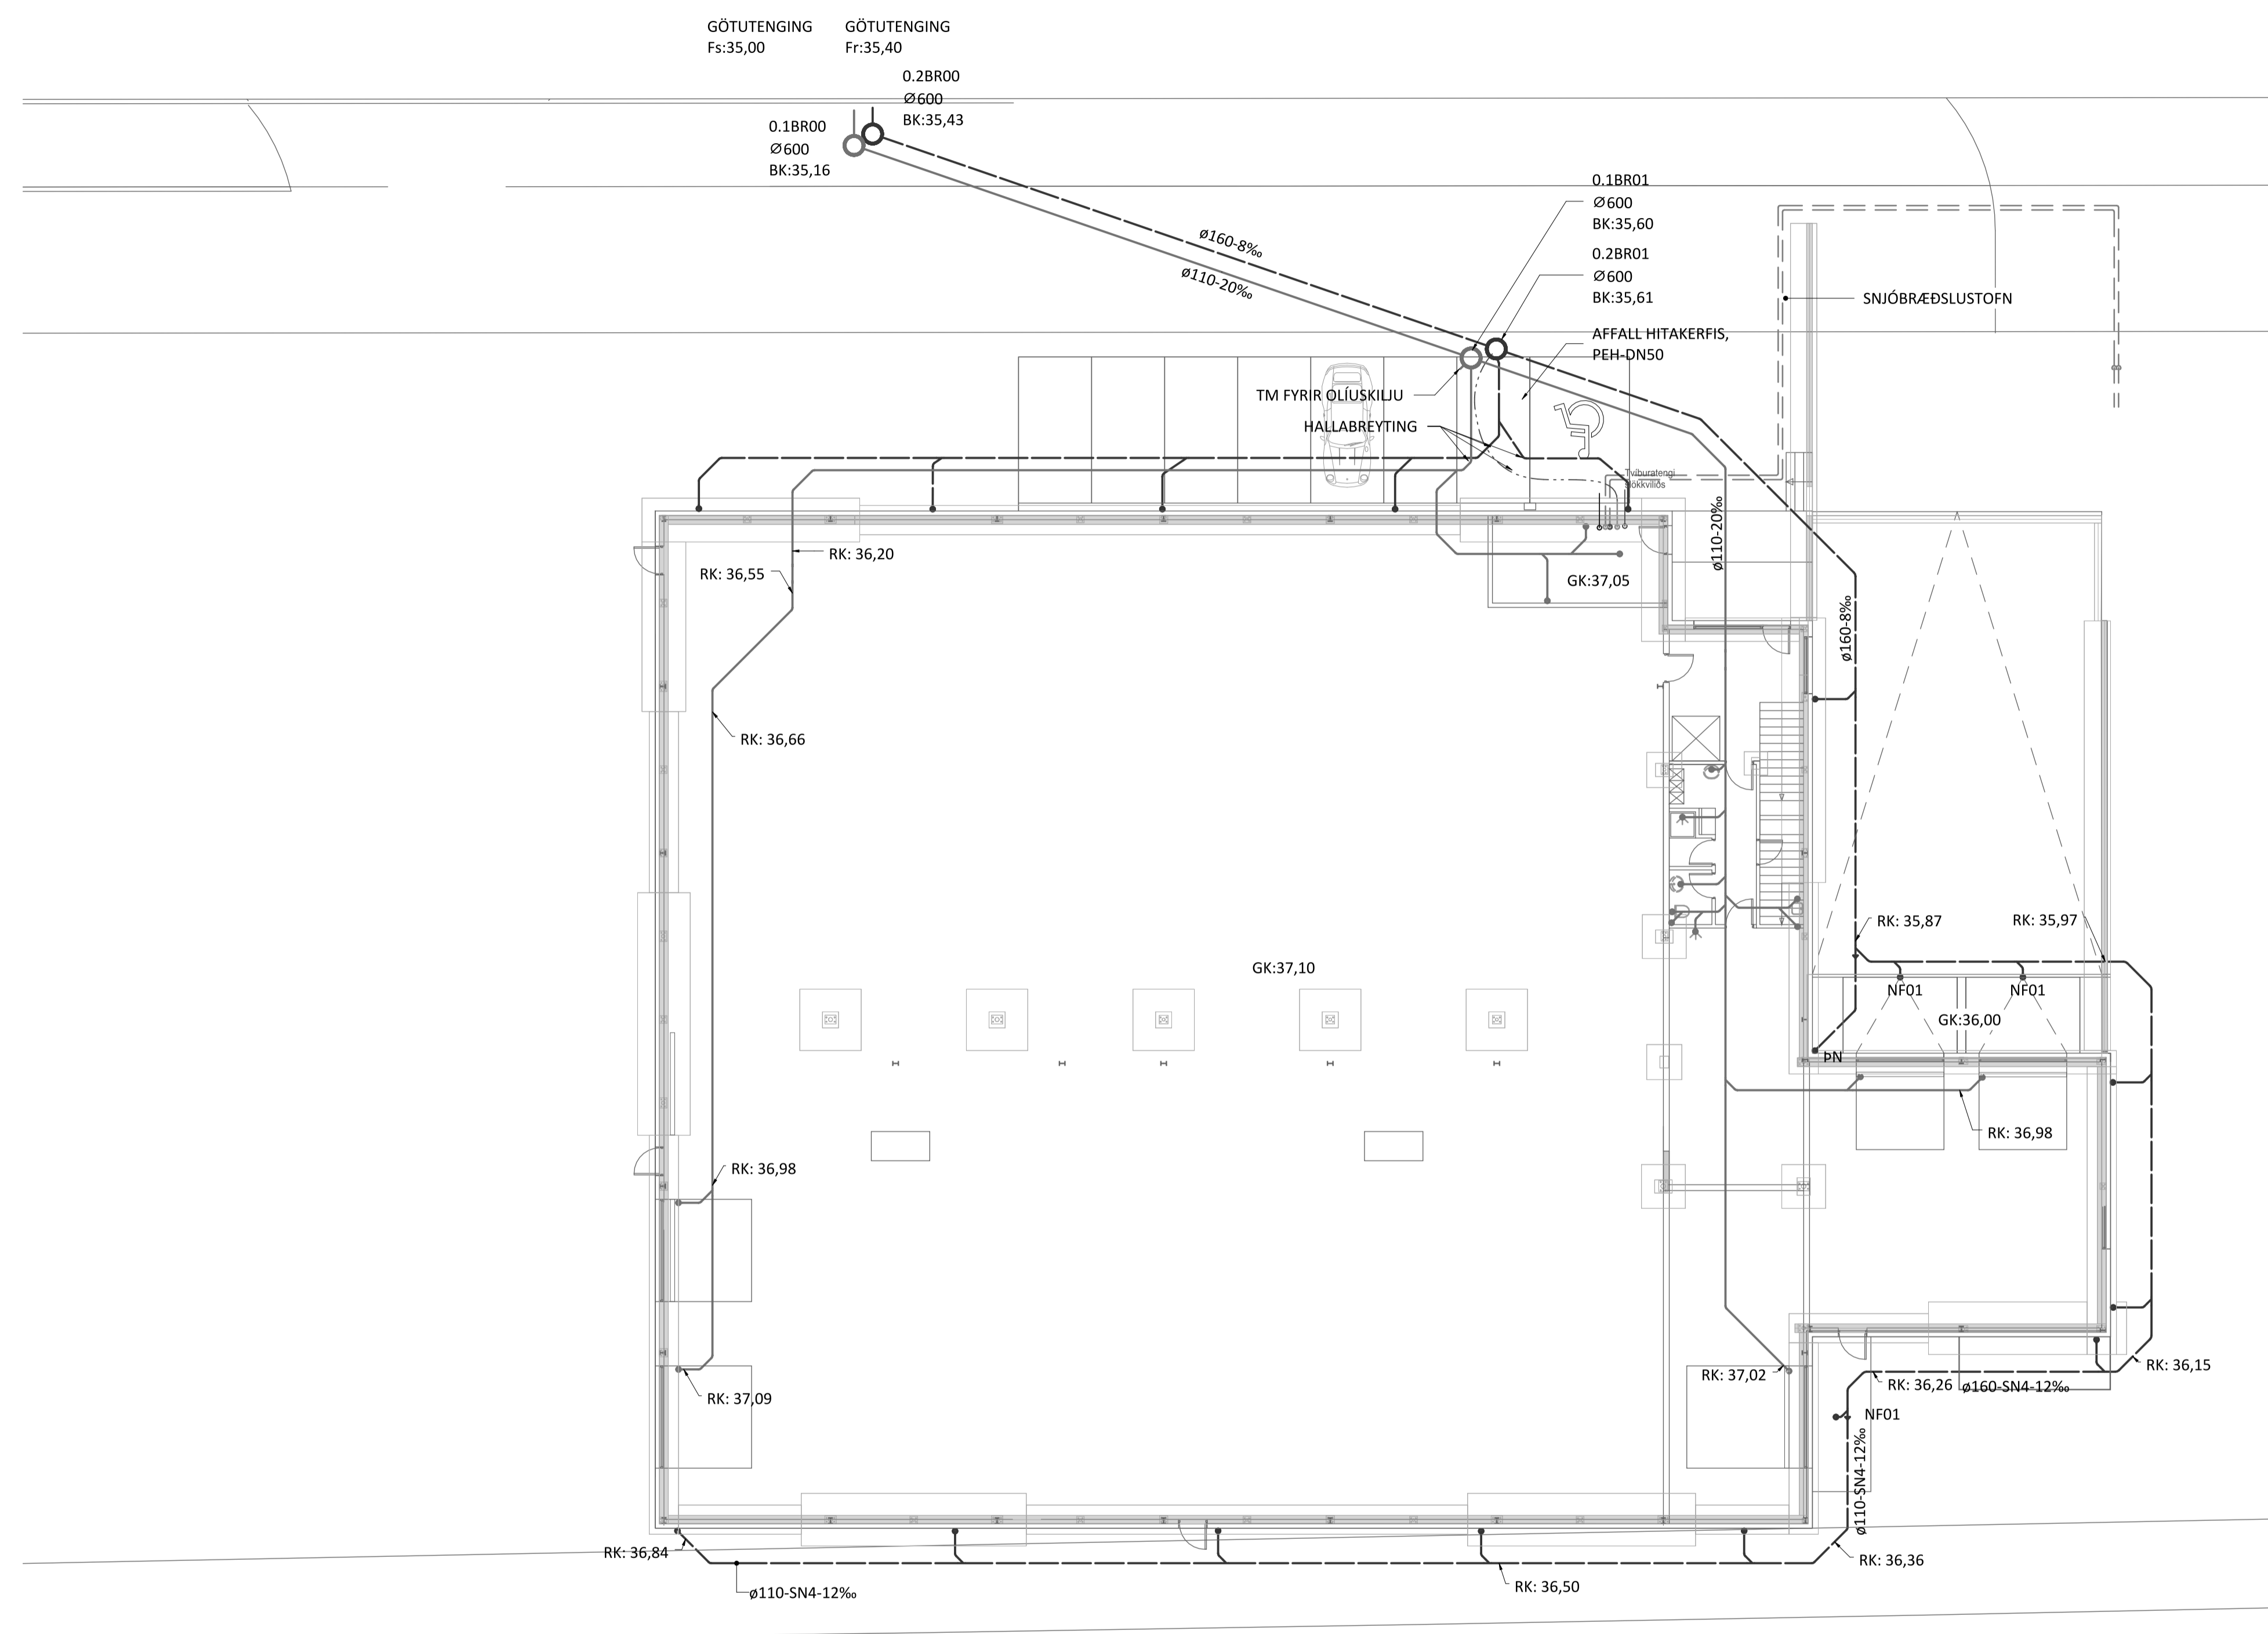

Jón M. Halldórsson 091162-3509
 ÁRITUN HÖNNUNARSTJÓRA: KT.
 SÉRUPPDÁTTUR ER Í SAMRÆMI VIÐ GILDANDI AÐALUPPDÁTT
 VERKNR. Borgarhella 33 DAGS. ÚTG. 05.12.2023

ÚTGÁFUFERILL

ÚTG.	DAGS.	LÝSING

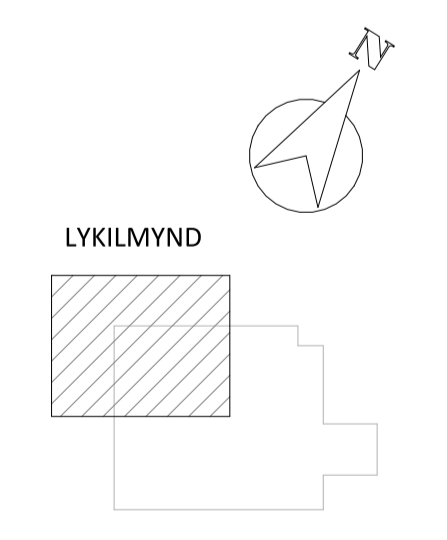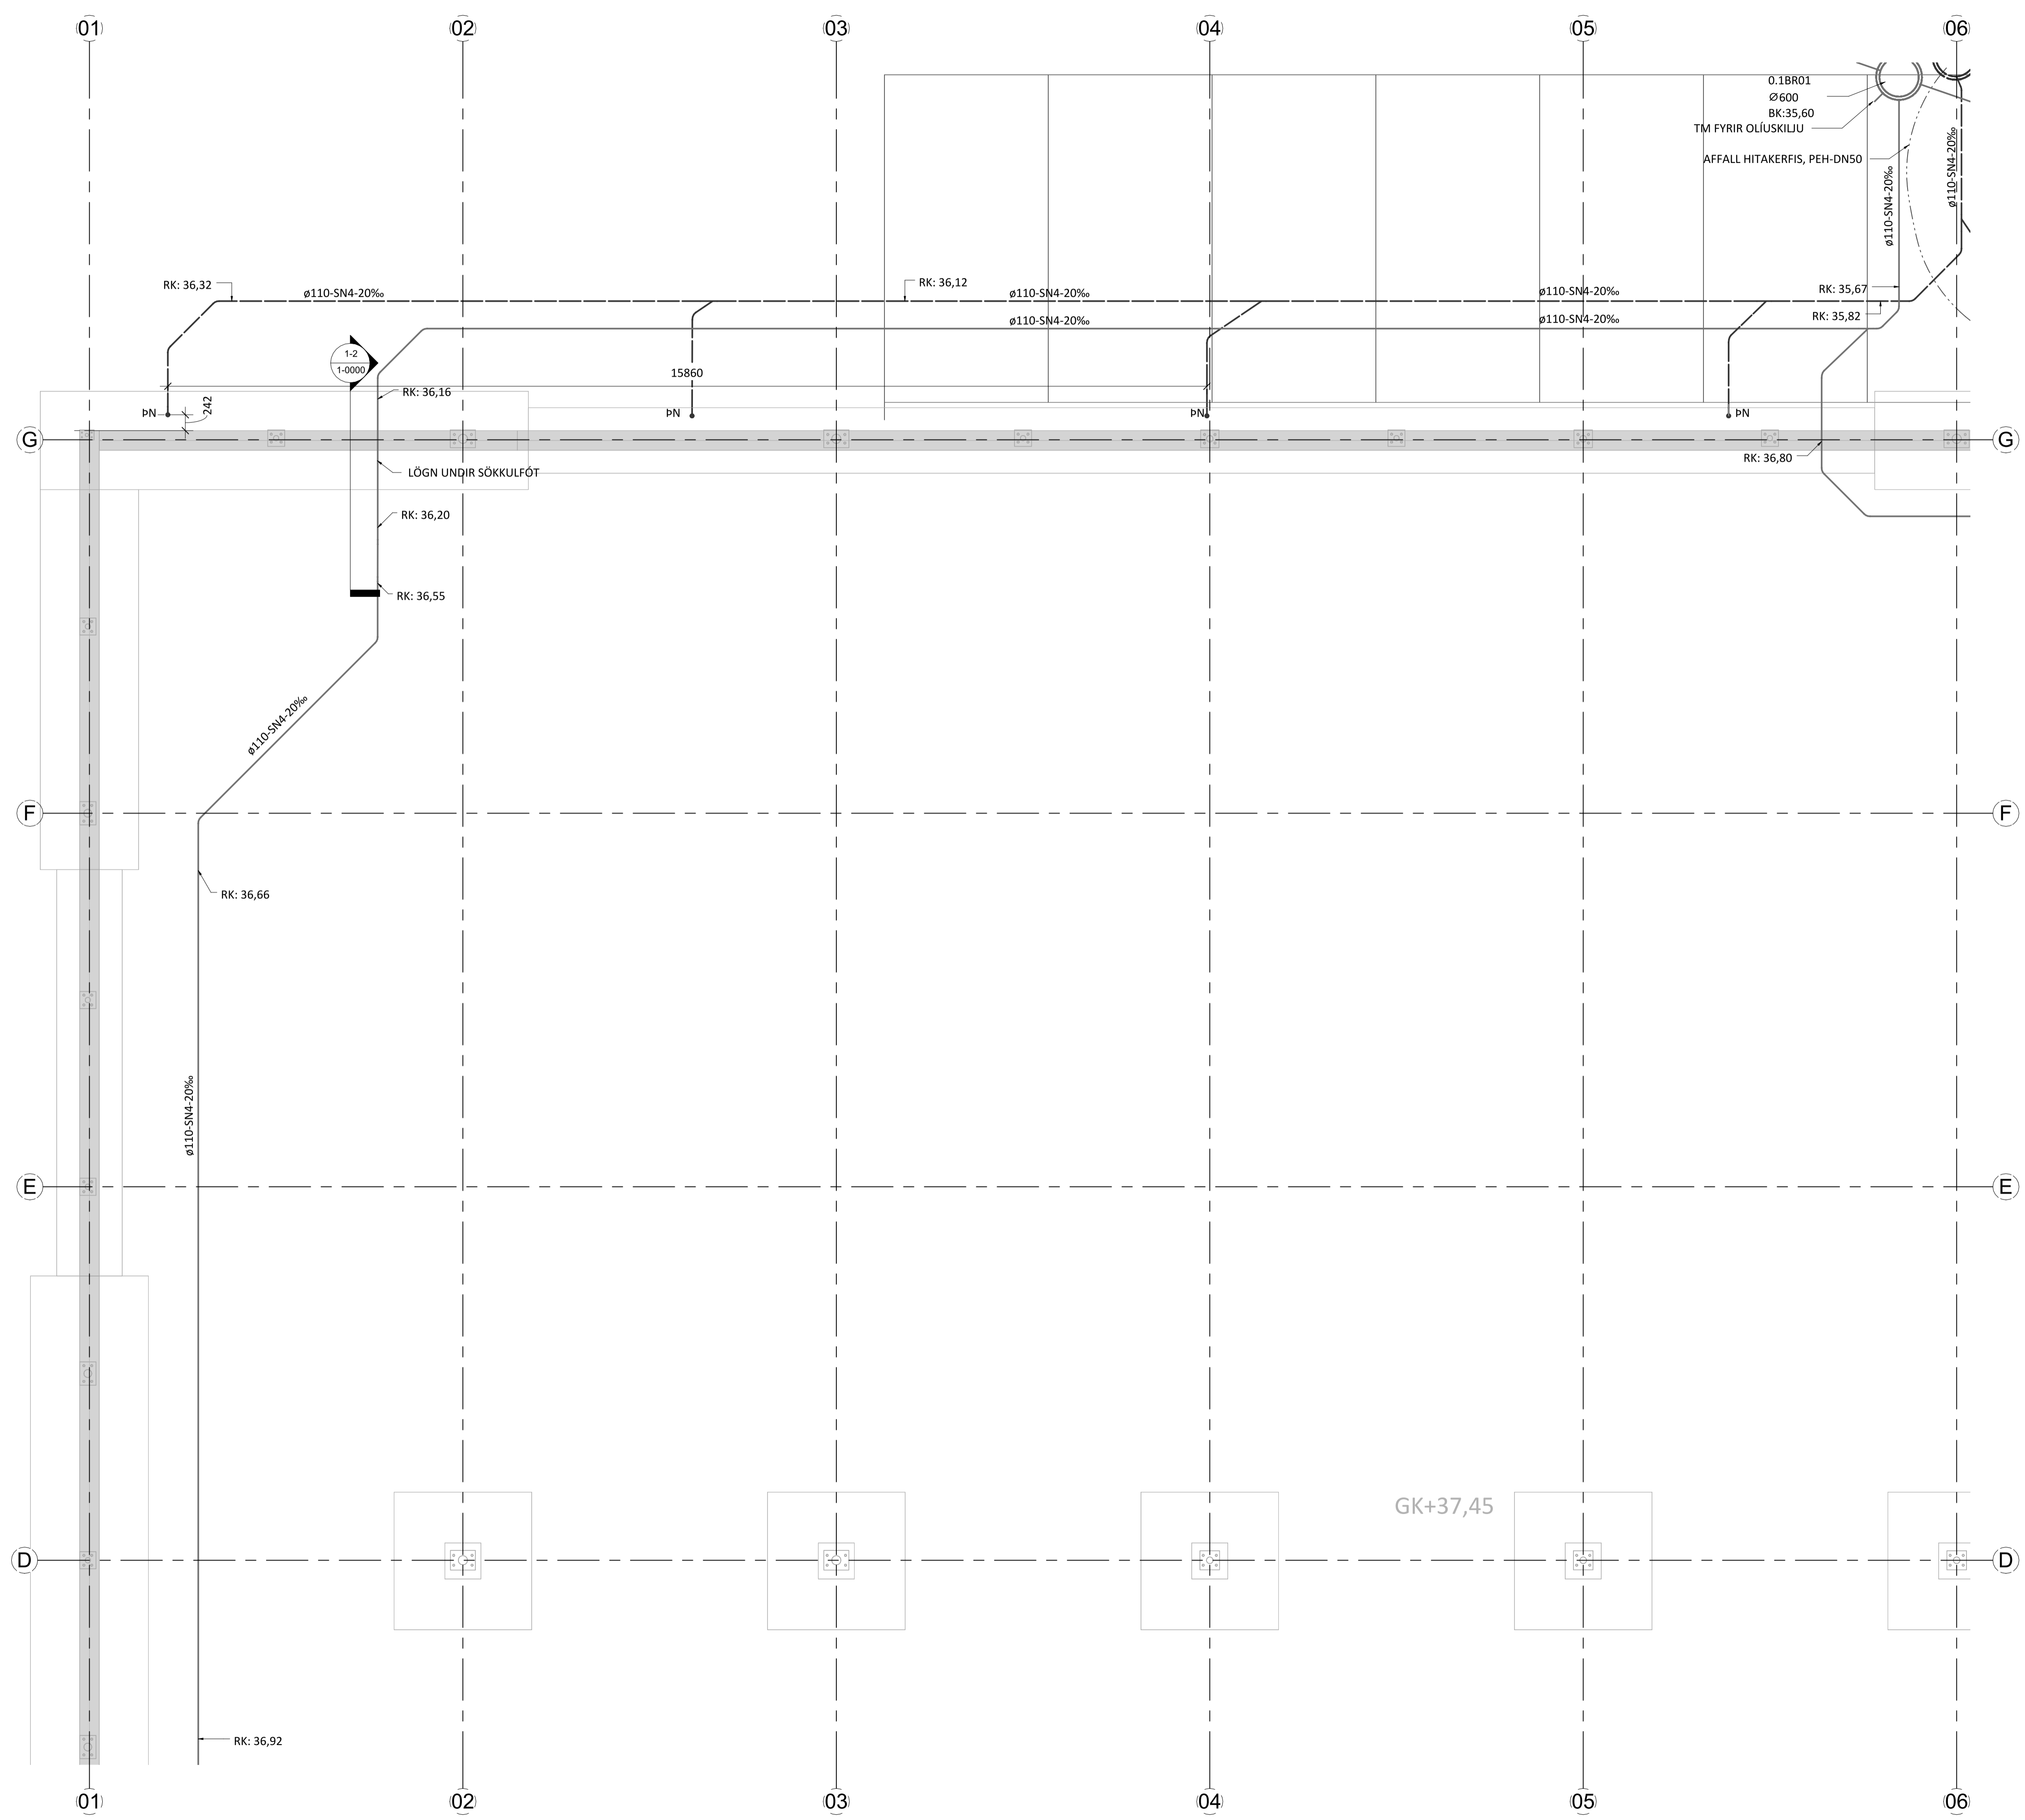

KVARDI ehf.
 Tæknis- og ráðgjafarþjónusta

Nethyl 2E, 110 Reykjavík
 Sími: 851-1213
 Netfang: gummi@ktr.is



VERKHEITI
BORGARHELLA 33
HAFNARFIRÐI

FRÁVEITUKERFI
 GRUNNMYND, Í GRUNNI
 1. HLUTI

SAMPYKKT KT.
 Hönnuður: Guðmundur Þórsson 020672-5364
 Hönnuður: NETFANG Yfirfarir: PSS DAGS. SAMP.
 GP gummi@ktr.is 19.01.24
 MKV. (@ A1) VERKNÚMUR TEIKN. NR. BR. ÚTG.
1 : 50 **22020** **1-0101**



ÚTGÁFUERILL

ÚTG.	DAGS.	LÝSING

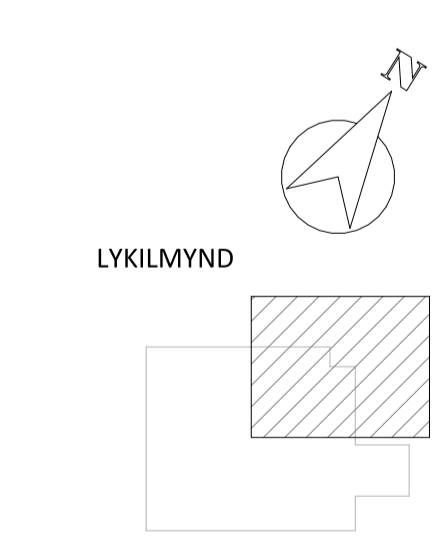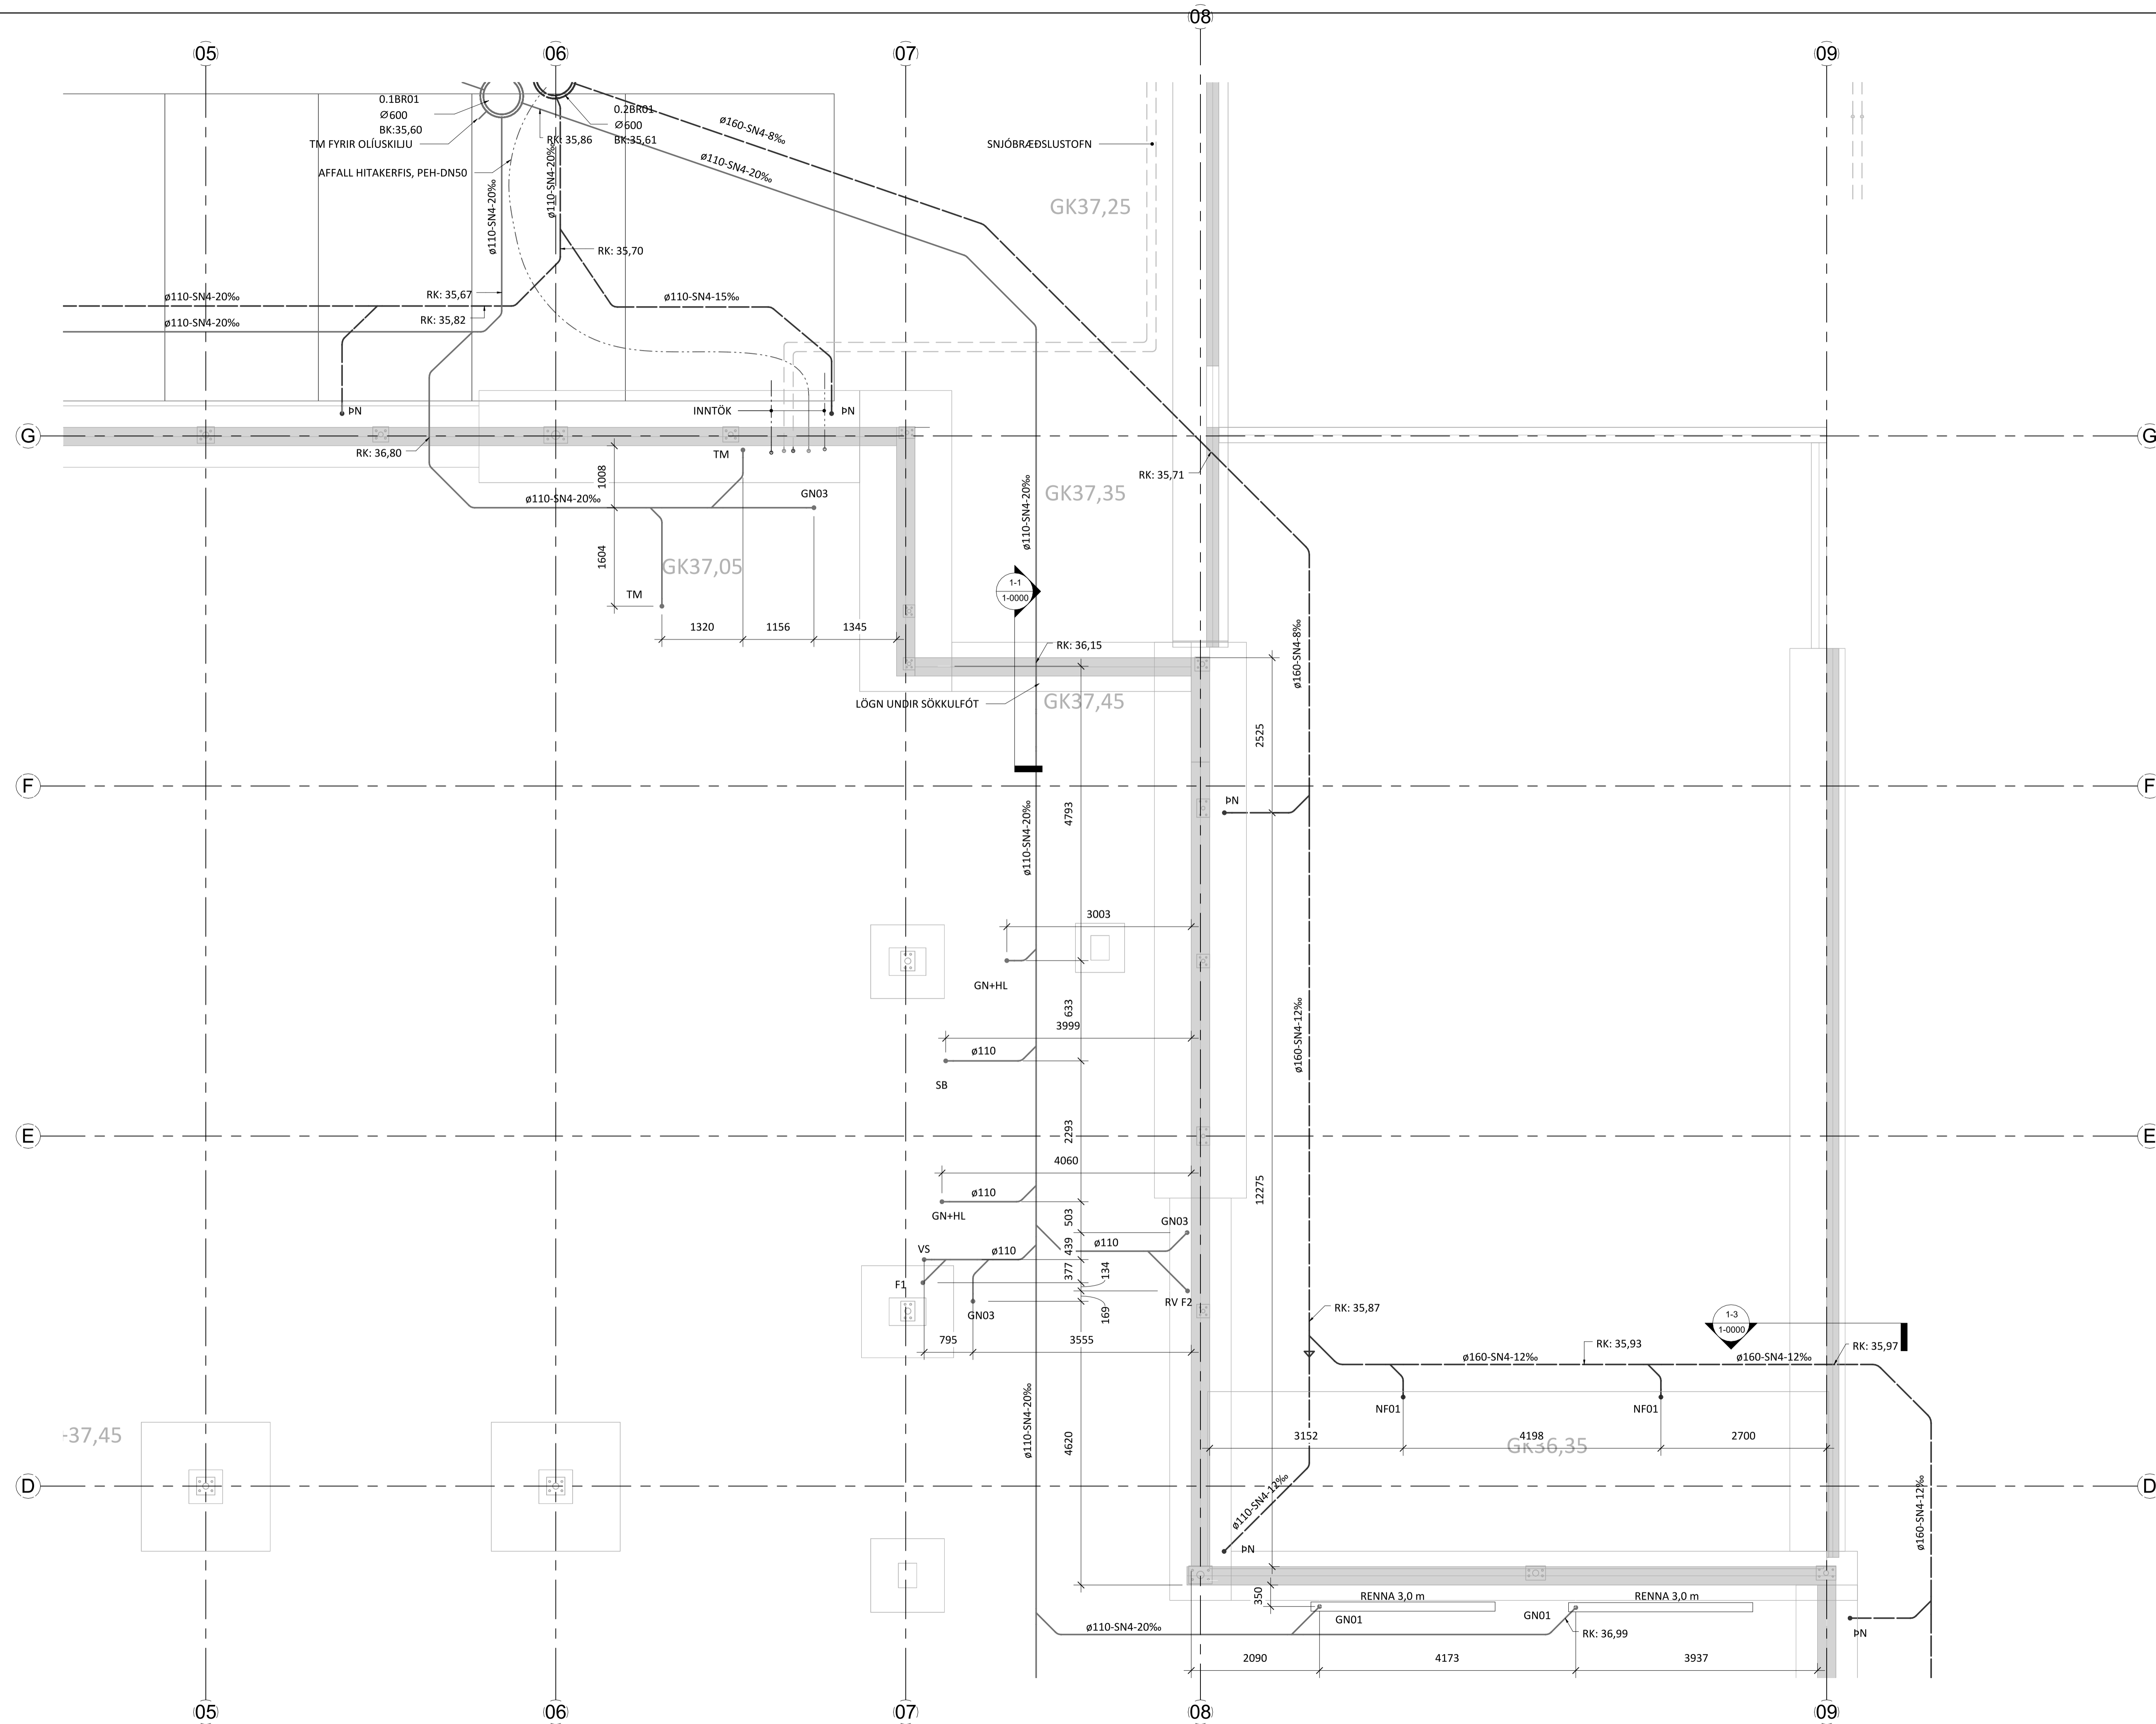


ÚTGÁFUFERILL

ÚTG.	DAGS.	LÝSING

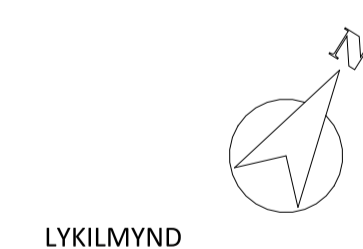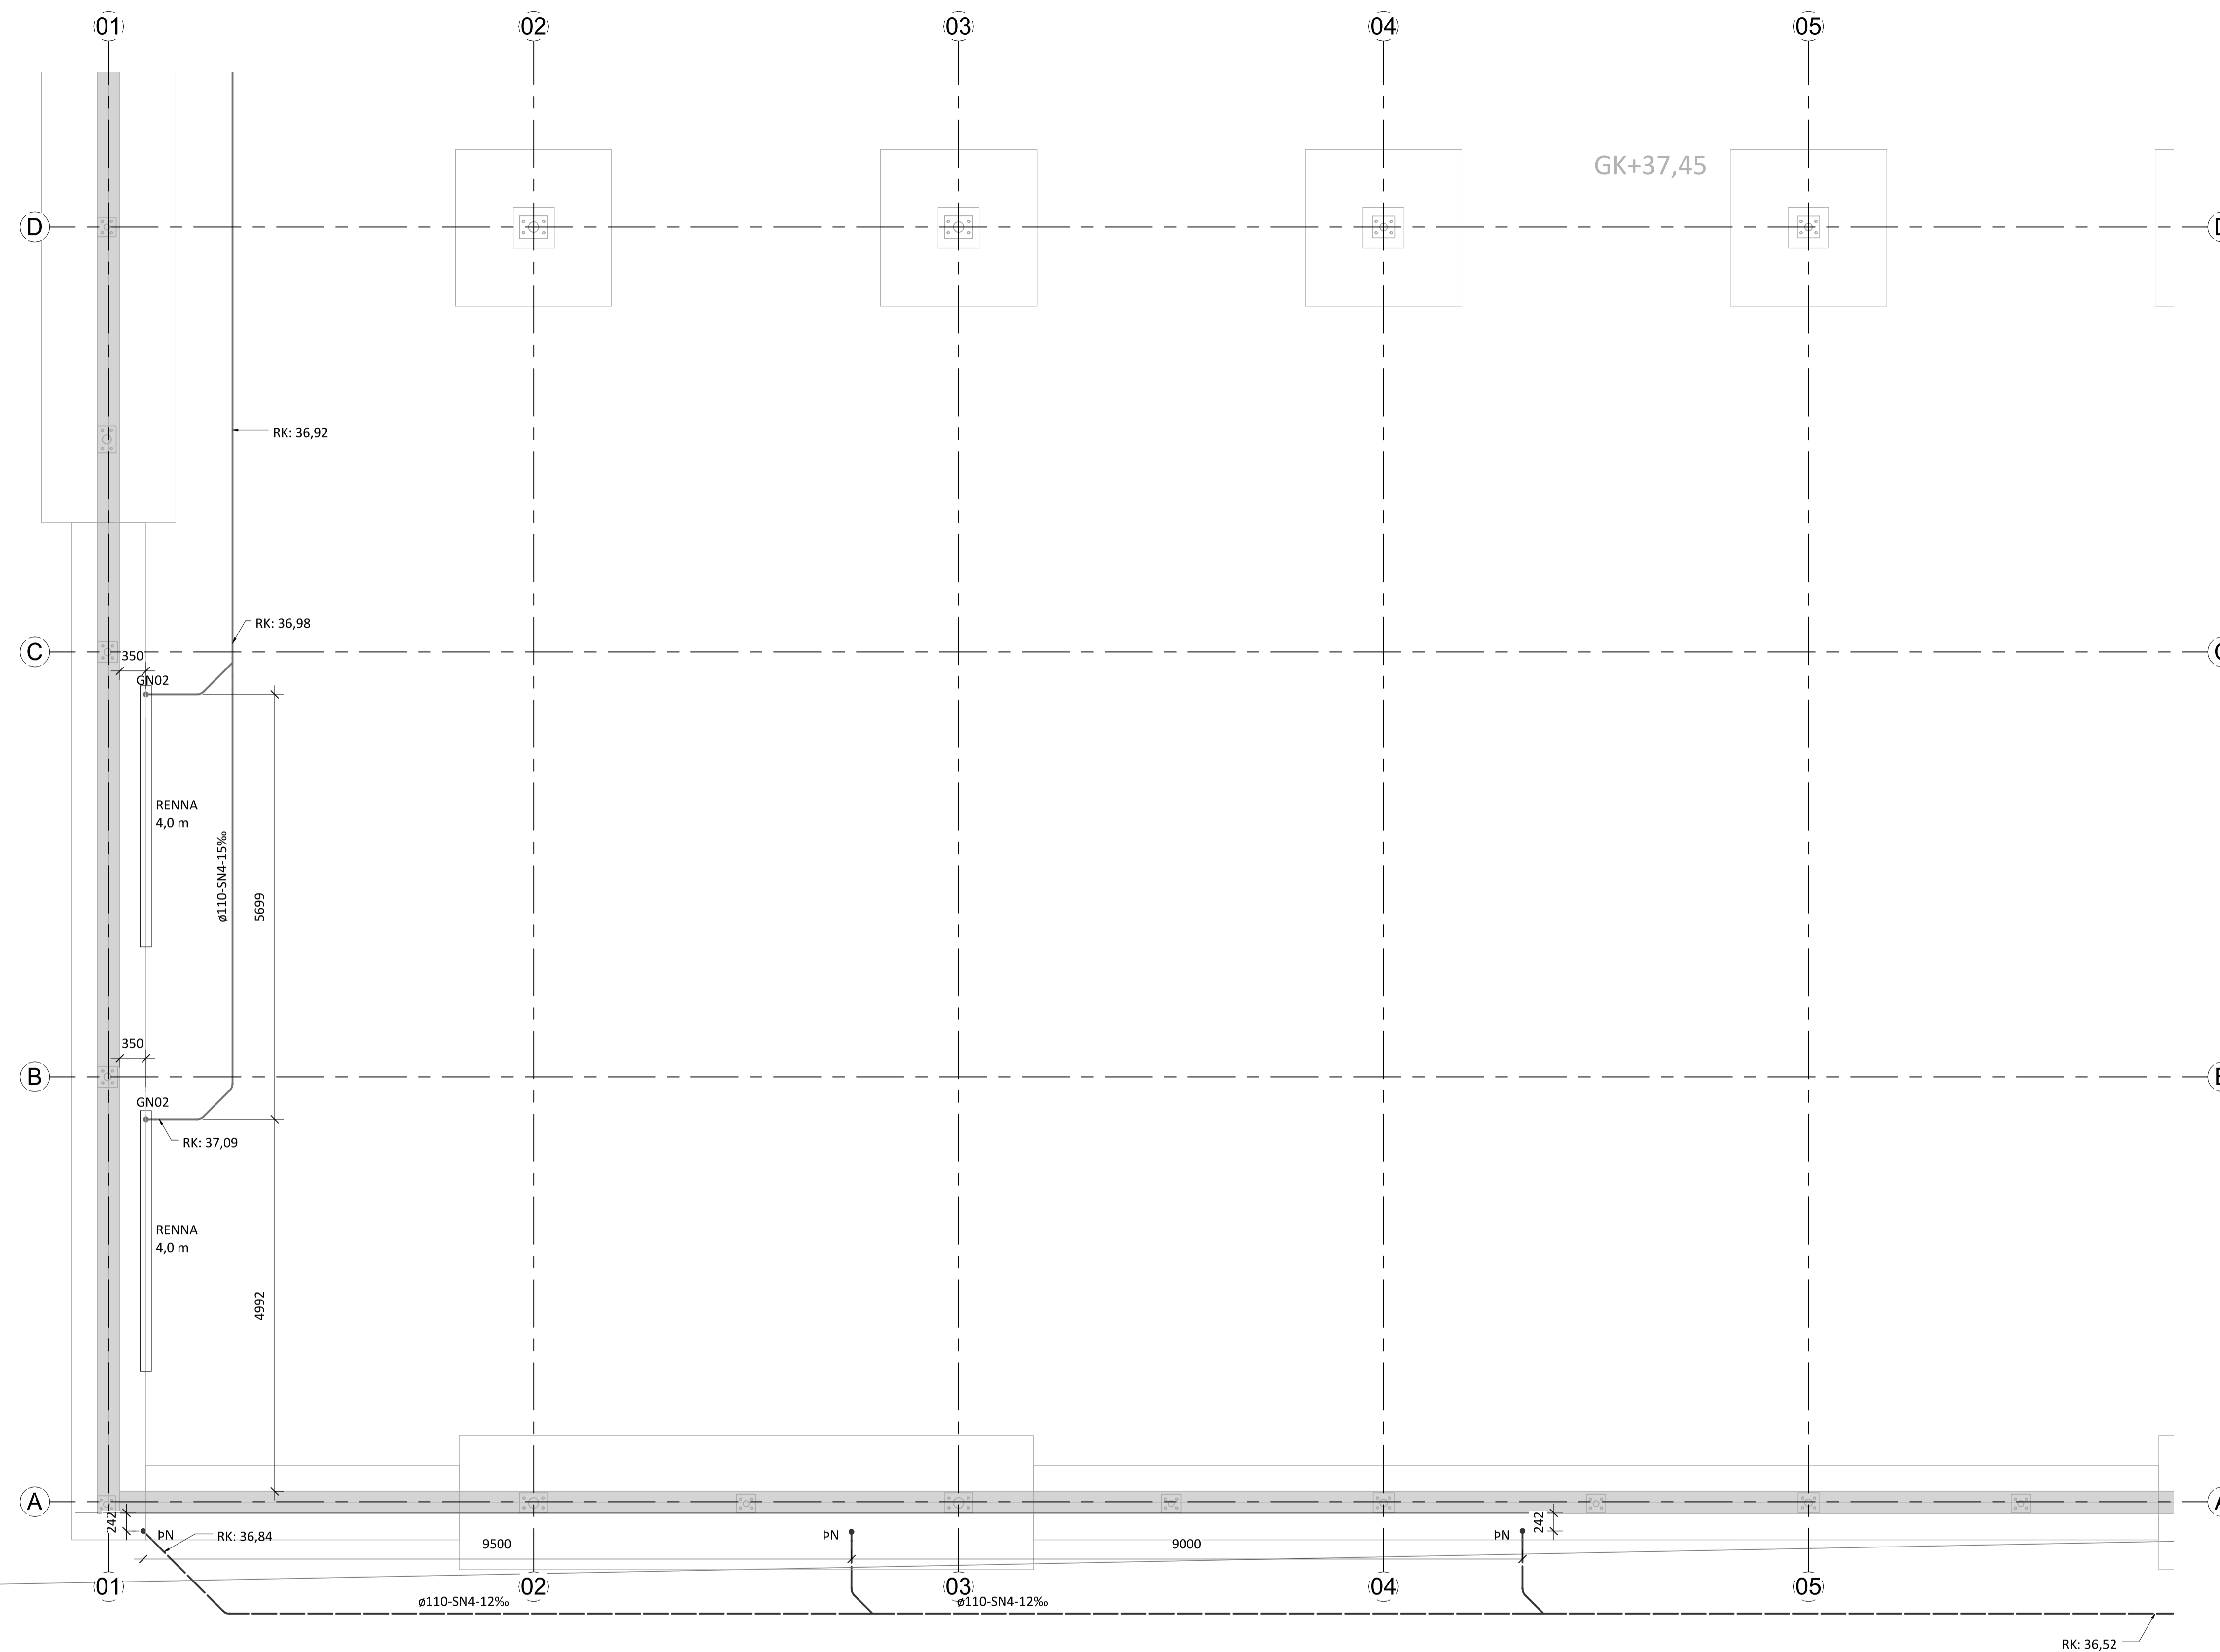

LYKILMYND

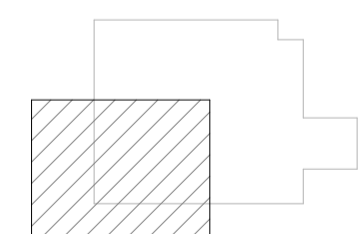

ÚTGÁFUERILL

ÚTG.	DAGS.	LÝSING

